



ที่ ทส ๑๐๐๙.๓/๕ ๐ ๙ ๓ .

สำนักงานนโยบายและแผน
ทรัพยากรธรรมชาติและสิ่งแวดล้อม
๖๐/๑ ซอยพิบูลวัฒนา ๗
ถนนพระรามที่ ๖ กรุงเทพฯ ๑๐๕๐๐

๑๒ พฤษภาคม ๒๕๕๗

เรื่อง ผลการพิจารณารายงานผลกระทบสิ่งแวดล้อมเบื้องต้นโครงการโรงแรม โคเรียซี บูติค รีสอร์ท (Coriacea Boutique Resort)

เรียน ผู้ว่าราชการจังหวัดภูเก็ต

อ้างถึง หนังสือจังหวัดภูเก็ต ที่ ภก ๐๐๑๓.๒/๓๔๖๐ ลงวันที่ ๔ เมษายน ๒๕๕๗

สิ่งที่ส่งมาด้วย สรุปรูปมาตรการป้องกันและแก้ไขผลกระทบสิ่งแวดล้อม และมาตรการติดตามตรวจสอบผลกระทบสิ่งแวดล้อมที่โครงการโรงแรม โคเรียซี บูติค รีสอร์ท (Coriacea Boutique Resort) ของบริษัท ไม้ขาว บูติค รีสอร์ท จำกัด ต้องยึดถือปฏิบัติอย่างเคร่งครัด

ตามหนังสือที่อ้างถึง จังหวัดภูเก็ตได้แจ้งมติคณะกรรมการผู้ชำนาญการพิจารณารายงานผลกระทบสิ่งแวดล้อมเบื้องต้นและรายงานการวิเคราะห์ผลกระทบสิ่งแวดล้อม ในเขตพื้นที่คุ้มครองสิ่งแวดล้อม จังหวัดภูเก็ต ในการประชุม ครั้งที่ ๒/๒๕๕๗ เมื่อวันที่ ๒๘ กุมภาพันธ์ ๒๕๕๗ ซึ่งมีมติให้ความเห็นชอบรายงานผลกระทบสิ่งแวดล้อมเบื้องต้นโครงการโรงแรม โคเรียซี บูติค รีสอร์ท (Coriacea Boutique Resort) ของบริษัท ไม้ขาว บูติค รีสอร์ท จำกัด เป็นโครงการประเภทโรงแรม จำนวน ๔๑ ห้องพัก ตั้งอยู่ที่ ซอยไม้ขาว ๖ ตำบลไม้ขาว อำเภอลาแม จังหวัดภูเก็ต มีเนื้อที่ ๑-๑-๔๔.๗๐ ไร่ บนโฉนดที่ดินเลขที่ ๗๔๕๖ จัดทำรายงานโดยบริษัท กรีนโอ จำกัด พร้อมทั้งสรุปรูปมาตรการป้องกันและแก้ไขผลกระทบสิ่งแวดล้อม และมาตรการติดตามตรวจสอบผลกระทบสิ่งแวดล้อมซึ่งเจ้าของโครงการต้องยึดถือปฏิบัติอย่างเคร่งครัด ความละเอียดดังกล่าวแล้ว นั้น

สำนักงานนโยบายและแผนทรัพยากรธรรมชาติและสิ่งแวดล้อม รับทราบการแจ้งมติคณะกรรมการผู้ชำนาญการพิจารณารายงานผลกระทบสิ่งแวดล้อมเบื้องต้นและรายงานการวิเคราะห์ผลกระทบสิ่งแวดล้อม ในเขตพื้นที่คุ้มครองสิ่งแวดล้อม จังหวัดภูเก็ต ซึ่งมีมติให้ความเห็นชอบรายงานผลกระทบสิ่งแวดล้อมเบื้องต้นโครงการโรงแรม โคเรียซี บูติค รีสอร์ท (Coriacea Boutique Resort) ของบริษัท ไม้ขาว บูติค รีสอร์ท จำกัด พร้อมทั้งสรุป

มาตรการ...

มาตรการป้องกันและแก้ไขผลกระทบสิ่งแวดล้อมและมาตรการติดตามตรวจสอบผลกระทบสิ่งแวดล้อมที่โครงการ
โรงแรม โคเรียซี บูติก รีสอร์ท (Coriacea Boutique Resort) ของบริษัท ไมซ์ชา บูติก รีสอร์ท จำกัด ต้องยึดถือ
ปฏิบัติอย่างเคร่งครัด รายละเอียดตามสิ่งที่ส่งมาด้วย ทั้งนี้ ตามมาตรา ๕๐ วรรคสอง แห่งพระราชบัญญัติส่งเสริม
และรักษาคุณภาพสิ่งแวดล้อมแห่งชาติ พ.ศ. ๒๕๓๕ เมื่อคณะกรรมการผู้ชำนาญการได้ให้ความเห็นชอบใน
รายงานการวิเคราะห์ผลกระทบสิ่งแวดล้อม ตามมาตรา ๔๙ แล้ว ให้เจ้าหน้าที่ซึ่งมีอำนาจตามกฎหมายในการ
พิจารณาสั่งอนุญาตหรือต่ออายุใบอนุญาตนำมาตรการตามที่เสนอไว้ในรายงานการวิเคราะห์ผลกระทบสิ่งแวดล้อม
ไปกำหนดเป็นเงื่อนไขในการสั่งอนุญาตหรือต่ออายุใบอนุญาต โดยให้ถือว่าเป็นเงื่อนไขที่กำหนดตามกฎหมายใน
เรื่องนั้นด้วย

จึงเรียนมาเพื่อโปรดพิจารณาดำเนินการต่อไป

ขอแสดงความนับถือ

๕๗-๒

(นางวิจิตร ภูมิเวช)

รองเลขาธิการ ปฏิบัติราชการแทน

เลขาธิการ สำนักนโยบายและแผนทรัพยากรธรรมชาติและสิ่งแวดล้อม

สำนักวิเคราะห์ผลกระทบสิ่งแวดล้อม

โทรศัพท์ ๐ ๒๒๖๕ ๖๕๐๐ ต่อ ๖๕๒๘

โทรสาร ๐ ๒๒๖๕ ๖๖๑๖

**สรุปมาตรการป้องกันและแก้ไขผลกระทบสิ่งแวดล้อม และมาตรการติดตามตรวจสอบ
ผลกระทบสิ่งแวดล้อมที่โครงการโรงแรม โคเรียชี บุติค รีสอร์ท (Coriacea Boutique Resort)
ของบริษัท ไม้ขาว บุติค รีสอร์ท จำกัด ต้องยึดถือปฏิบัติอย่างเคร่งครัด**

โครงการจะต้องปฏิบัติตามมาตรการป้องกันและแก้ไขผลกระทบสิ่งแวดล้อม และมาตรการติดตามตรวจสอบผลกระทบสิ่งแวดล้อม ตามที่เสนอไว้ในรายงานผลกระทบสิ่งแวดล้อมเบื้องต้น โครงการโรงแรม โคเรียชี บุติค รีสอร์ท (Coriacea Boutique Resort) ของบริษัท ไม้ขาว บุติค รีสอร์ท จำกัด ตั้งอยู่ ณ ซอยไม้ขาว 6 ตำบลไม้ขาว อำเภอถลาง จังหวัดภูเก็ต ซึ่งเป็นโครงการประเภทโรงแรม จำนวน 41 ห้องพัก ขนาดพื้นที่ที่จะนำมาพัฒนาโครงการ 1 ไร่ 1 งาน 44.70 ตารางวา คิดเป็นพื้นที่ 2,178.80 ตารางเมตร จัดทำรายงานฯ โดยบริษัท กรีนีโอ จำกัด ดังรายละเอียดต่อไปนี้


1. โครงการจะต้องยึดถือปฏิบัติตามมาตรการป้องกันและแก้ไขผลกระทบสิ่งแวดล้อม และมาตรการติดตามตรวจสอบผลกระทบสิ่งแวดล้อม ตามที่เสนอไว้ในรายงานผลกระทบสิ่งแวดล้อมเบื้องต้นโครงการโรงแรม โคเรียชี บุติค รีสอร์ท (Coriacea Boutique Resort) ของบริษัท ไม้ขาว บุติค รีสอร์ท จำกัด อย่างเคร่งครัด

2. โครงการจะต้องบันทึกผลการติดตามตรวจสอบการดำเนินการหรือการปฏิบัติตามมาตรการป้องกันและแก้ไขผลกระทบสิ่งแวดล้อม และมาตรการติดตามตรวจสอบผลกระทบสิ่งแวดล้อมตามที่เสนอไว้ในรายงานผลกระทบสิ่งแวดล้อมเบื้องต้น และส่งผลการดำเนินการมายังหน่วยงานอนุญาตและสำนักงานนโยบายและแผนทรัพยากรธรรมชาติและสิ่งแวดล้อม ตามแนวทางการเสนอรายงานผลการปฏิบัติตามมาตรการป้องกันและแก้ไขผลกระทบสิ่งแวดล้อม และมาตรการติดตามตรวจสอบผลกระทบสิ่งแวดล้อม


3. ในกรณีที่โครงการมีความจำเป็นต้องเปลี่ยนแปลงรายละเอียดโครงการ หรือมาตรการป้องกันและแก้ไขผลกระทบสิ่งแวดล้อม และมาตรการติดตามตรวจสอบผลกระทบสิ่งแวดล้อม ตามที่เสนอไว้ในรายงานผลกระทบสิ่งแวดล้อมเบื้องต้น ที่ได้รับความเห็นชอบไว้แล้ว ให้โครงการแจ้งให้หน่วยงานที่มีอำนาจหน้าที่ในการพิจารณาอนุมัติหรืออนุญาตดำเนินการดังนี้

1) หากหน่วยงานผู้อนุมัติหรืออนุญาตเห็นว่าการเปลี่ยนแปลงดังกล่าว เกิดผลดีต่อสิ่งแวดล้อมมากกว่า หรือเทียบเท่ามาตรการที่กำหนดไว้ในรายงานผลกระทบสิ่งแวดล้อมเบื้องต้นที่ได้รับความเห็นชอบไว้แล้ว ให้หน่วยงานผู้อนุมัติหรืออนุญาตรับจดทะเบียนไปตามหลักเกณฑ์ และเงื่อนไขที่กำหนดไว้ในกฎหมายนั้นๆ ต่อไป พร้อมกับให้จัดทำสำเนาการเปลี่ยนแปลงดังกล่าวข้างต้นที่รับจดทะเบียนไว้ แจ้งให้สำนักงานนโยบายและแผนทรัพยากรธรรมชาติและสิ่งแวดล้อม เพื่อทราบ

2) หากหน่วยงานผู้อนุมัติหรืออนุญาต เห็นว่าการเปลี่ยนแปลงดังกล่าว อาจกระทบต่อสาระสำคัญในรายงานผลกระทบสิ่งแวดล้อมเบื้องต้นที่ได้รับความเห็นชอบไว้แล้ว ให้หน่วยงานผู้อนุมัติหรืออนุญาต จัดส่งรายงานการเปลี่ยนแปลงดังกล่าว ให้สำนักงานนโยบายและแผนทรัพยากรธรรมชาติและสิ่งแวดล้อม

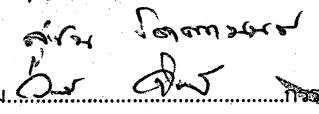ลงนาม 
.....กรรมการผู้จัดการบริษัท
(นายสุชน จิตตานนท์ และนางวราภรณ์ จิตตานนท์)
บริษัท ไม้ขาว บุติค รีสอร์ท จำกัด
มีนาคม 2557

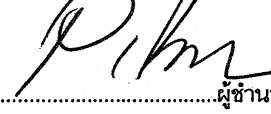

ลงนาม 
.....ผู้อำนวยการ
(นายปริญญา บุญเกษม)
บริษัท กรีนีโอ จำกัด
มีนาคม 2557



และสิ่งแวดล้อม เพื่อเสนอให้คณะกรรมการผู้ชำนาญการพิจารณารายงานการผลกระทบสิ่งแวดล้อม เบื้องต้น และรายงานการวิเคราะห์ผลกระทบสิ่งแวดล้อม ในเขตพื้นที่คุ้มครองสิ่งแวดล้อม จังหวัดภูเก็ต ชุดที่เกี่ยวข้อง ให้ความเห็นชอบประกอบก่อนดำเนินการเปลี่ยนแปลง และเมื่อโครงการได้รับอนุมัติหรือ อนุญาตให้มีการเปลี่ยนแปลง ให้หน่วยงานผู้อนุมัติหรืออนุญาตแจ้งผลการเปลี่ยนแปลงดังกล่าวให้ สำนักงานนโยบายและแผนทรัพยากรธรรมชาติและสิ่งแวดล้อมเพื่อทราบ

4. เมื่อเจ้าของโครงการดำเนินโครงการเสร็จสิ้นแล้ว เจ้าของโครงการจะต้องปฏิบัติตามมาตรการ ป้องกันและแก้ไขผลกระทบสิ่งแวดล้อม และมาตรการติดตามตรวจสอบผลกระทบสิ่งแวดล้อม ที่ระบุไว้ ในรายงานการผลกระทบสิ่งแวดล้อมเบื้องต้นอย่างเคร่งครัด

5. หากได้รับการร้องเรียนจากประชาชนว่าได้รับความเดือดร้อน รำคาญจากกิจกรรมการ ดำเนินการโครงการ หรือโครงการก่อให้เกิดความเสียหายแก่สาธารณสุขสมบัติ หรือชีวิตและทรัพย์สินของ ประชาชน เจ้าของโครงการและหน้าที่ในการปฏิบัติตามมาตรการป้องกันและแก้ไขผลกระทบสิ่งแวดล้อม และมาตรการติดตามตรวจสอบผลกระทบสิ่งแวดล้อม จะต้องดำเนินการแก้ไขปัญหาดังกล่าวโดยไม่ ชักช้า และแจ้งหน่วยงานอนุญาต สำนักงานนโยบายและแผนทรัพยากรธรรมชาติและสิ่งแวดล้อม และ หน่วยงานที่เกี่ยวข้องทราบเพื่อหาแนวทางหรือมาตรการในการแก้ไขปัญหาต่อไป

ลงนาม
(นายสุชน จิตตานนท์ และนางวราภรณ์ จิตตานนท์)
บริษัท ไม่นาว บูติค รีสอร์ท จำกัด
มีนาคม 2557


MAI KHAO
BOUTIQUE RESORT
CO., LTD.

ลงนาม
(นายปริญญา บุญเกษม)
บริษัท กรีนโอ จำกัด
มีนาคม 2557

greeno
co., ltd.

ตารางที่ 1 สรุปมาตรการป้องกันและแก้ไขผลกระทบสิ่งแวดล้อม โครงการโรงแรม โคเรียชี บูติค รีสอร์ท (Coriacea Boutique Resort) (ระยะก่อสร้าง)

องค์ประกอบทางสิ่งแวดล้อมและคุณภาพ	ผลกระทบสิ่งแวดล้อมที่สำคัญ	มาตรการป้องกันและแก้ไข	มาตรการติดตามตรวจสอบผลกระทบสิ่งแวดล้อม
1. ทรัพยากรสิ่งแวดล้อมกายภาพ			
1.1 สภาพภูมิประเทศ	กิจกรรมการก่อสร้างโครงการโรงแรมเพื่อการพักอาศัยและการท่องเที่ยว ไม่มีการเปลี่ยนแปลงระดับความสูงของพื้นที่ที่จะทำให้สภาพภูมิประเทศเปลี่ยนไปจากเดิม เนื่องจากการก่อสร้างจะเป็นการสร้างตามสภาพพื้นที่โดยส่วนใหญ่ กิจกรรมการปรับพื้นที่ดังกล่าวอาจก่อให้เกิดการเปลี่ยนแปลงลักษณะภูมิประเทศและการพังทลายของดินบ้างเล็กน้อย ในกรณีที่เกิดฝนตกอย่างหนัก และการก่อสร้างอาคารของโครงการมีความสอดคล้องกับชุมชนใกล้เคียงซึ่งเป็นชุมชนที่อยู่อาศัย ดังนั้น ผลกระทบที่เกิดขึ้นจึงอยู่ในที่ศทางลบระดับน้อย	- ทำการกันรั้วสังกะสี สูงประมาณ 1.50 เมตร โดยรอบพื้นที่โครงการ เพื่อป้องกันการกระเด็นของดินและฝุ่นละอองฟุ้งกระจายออกสู่พื้นที่ข้างเคียง - กำหนดให้ผู้รับเหมาก่อสร้างปรับแต่งพื้นที่เท่าที่จำเป็น - ควบคุมกิจกรรมการก่อสร้างให้อยู่ภายในโครงการเท่านั้น - ในการออกแบบอาคารของโครงการ วิศวกรจะต้องคำนึงถึงการจัดรูปแบบเรขาคณิตให้มีเสถียรภาพในการต้านทานการสั่นสะเทือนของแผ่นดินไหว โดยให้ผู้คำนวณออกแบบคำนึงถึงการจัดรูปแบบโครงสร้างและฐานรากให้มีเสถียรภาพในการต้านทานการสั่นสะเทือนของแผ่นดินไหว	- ตรวจสอบการปรับแต่งพื้นที่เท่าที่จำเป็น - ตรวจสอบการก่อสร้างให้อยู่ภายในโครงการเท่านั้น
1.2 ทรัพยากรดิน	กิจกรรมการก่อสร้างโครงการมีการเปิดหน้าดินเพื่อก่อสร้างฐานรากของอาคาร ซึ่งกิจกรรมดังกล่าวอยู่ในพื้นที่จำกัด และใช้ระยะเวลาไม่นาน โดยดินที่ขุดมาจากพื้นที่ก่อสร้างนั้นทางผู้รับเหมาก่อสร้างไว้ในพื้นที่เฉพาะ เมื่อว่างฐานรากอาคารแล้วเสร็จจะนำกลับมากลับมาปรับถมพื้นที่ดั้งเดิม และนำมาใช้ในการปรับภูมิทัศน์ จึงไม่มีปริมาณดินเหลือที่จะต้องนำออกจากโครงการแต่อย่างใด ดังนั้น ผลกระทบต่อทรัพยากรดินจึงอยู่ในที่ศทางลบระดับน้อย	- ทำการกันรั้วสังกะสี สูงประมาณ 1.50 เมตร โดยรอบพื้นที่อาคารเพื่อป้องกันการกระเด็นและพังทลายของดินออกสู่พื้นที่ข้างเคียง - ปลูกหญ้าคลุมดินในบริเวณที่ว่างภายในพื้นที่โครงการ เพื่อดูดซับน้ำและยึดเกาะหน้าดิน ช่วยลดการชะล้างพังทลายที่อาจเกิดขึ้นในระหว่างทำการก่อสร้างได้ - กำหนดให้ผู้รับเหมาก่อสร้างปรับแต่งพื้นที่เท่าที่จำเป็น - จัดเตรียมป้ายหรือสัญญาณเตือนอันตรายไว้ตลอดเวลางาน - ห้ามคนงานทำงานขุดโดยเด็ดขาดในช่วงที่ฝนตกหนัก หรือมีพายุ หรือแผ่นดินไหว	- ตรวจสอบการเปิดหน้าดินเฉพาะบริเวณที่จะก่อสร้างเท่านั้น - ตรวจสอบให้มีการปรับถมพื้นที่ที่ไม่ได้ก่อสร้างอาคารทันทีหลังการก่อสร้างแล้วเสร็จ

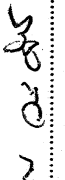ลงนาม:  กรรมการผู้จัดการ
(นายสุชน จิตตานนท์ และนางวราภรณ์ จิตตานนท์)
บริษัท ไม้ขาว บูติค รีสอร์ท จำกัด
มีนาคม 2557

ลงนาม:  ผู้อำนวยการ
(นายปริญญ์ บุญเกษม)
บริษัท กรีนโอ จำกัด
มีนาคม 2557



องค์ประกอบทางสิ่งแวดล้อมและ คุณค่าต่าง ๆ	ผลกระทบสิ่งแวดล้อมที่สำคัญ	มาตรการป้องกันและแก้ไข ผลกระทบสิ่งแวดล้อม	มาตรการติดตามตรวจสอบ ผลกระทบสิ่งแวดล้อม
1.3 การเกิดสึนามิ พื้นที่โครงการเป็นพื้นที่เสี่ยงภัยคลื่นสึนามิ มีระยะห่างจากแนวชายฝั่งทะเลประมาณ 40.00 เมตร ซึ่งอาจได้รับผลกระทบจากคลื่นสึนามิในระดับมาก แต่อย่างไรก็ตามปัจจุบันได้มีมาตรการในการป้องกัน และมีการซ่อมอพยพหนีภัย โครงการจะมีการให้ความรู้ด้านการหลบภัยที่เกิดจากสึนามิให้แก่คนงานก่อสร้าง ผู้พักอาศัย และพนักงาน ทั้งนี้โครงการจะประสานหน่วยงานป้องกันและบรรเทาสาธารณภัยขององค์การบริหารส่วนตำบลโนนขาว เพื่อจัดให้มีการซ้อมแผนอพยพหนีไฟเพื่อเหตุการณ์เกิดเหตุการณีสึนามิไปพร้อมๆกับการซ้อมอพยพหนีไฟเป็นประจำอย่างน้อยปีละ 1 ครั้ง ดังนั้น จะก่อให้เกิดผลกระทบอยู่ในทิศทางลบระดับมาก	- ควบคุมกิจกรรมการก่อสร้างให้อยู่ภายในโครงการเท่านั้น - วางแผนการก่อสร้างระบบระบายน้ำในช่วงแรกๆ ของแผนการก่อสร้าง ให้เสร็จก่อนเริ่มก่อสร้างอาคารเพื่อรวบรวมน้ำฝน - จัดให้มีการซ่อมแผนอพยพเพื่อความปลอดภัยของเจ้าหน้าที่ฝ่ายต่างๆ ผู้พักอาศัย พนักงาน และคนงานก่อสร้างในโครงการด้วย หรือหากทางจังหวัดมีการฝึกซ้อมอพยพหนีภัย เจ้าหน้าที่ฝ่ายต่างๆ และคนงานก่อสร้างของโครงการจะต้องเข้าร่วมฝึกดังกล่าวด้วย เพื่อให้เกิดความเข้าใจและปฏิบัติตามได้ถูกต้องเมื่อเกิดเหตุการณ์จริงขึ้น โดยกำหนดให้ใช้แผนในการอพยพผู้พักอาศัยภายในอาคารออกนอกตัวอาคารเช่นเดียวกับแผนอพยพหนีไฟ และให้มีการซักซ้อมอย่างน้อยปีละครั้ง - ออกแบบการก่อสร้างให้เป็นไปตามมาตรฐานของกรมโยธาธิการและผังเมืองและมาตรฐานการออกแบบอาคารที่สภาวิศวกรรับรอง - โครงการต้องจัดการก่อสร้างโดยปฏิบัติตามข้อกำหนดของท้องถิ่นอย่างเคร่งครัด - จัดให้มีแผนผังเส้นทางอพยพหนีภัยจากภายในอาคารออกมาสู่จุดรวมพล ติดไว้บริเวณทางเดินคู่กับแผนผังแสดงเส้นทางอพยพภัยจากจุดรวมพล ไปยังจุดที่ปลอดภัย - จัดทำคู่มือการปฏิบัติตัวเพื่อให้เกิดความปลอดภัยเมื่อเกิดแผ่นดินไหวแก่ผู้พักอาศัย ในโครงการ - โครงการจะมีการให้ความรู้ด้านการหนีภัยที่เกิดจากสึนามิให้แก่ผู้พักอาศัยและพนักงานของโครงการ โดยจัดทำแผนพับ		

ลงนาม.....
(นายสุชน จิตดาภิรมย์ และนางวราภรณ์ จิตดาภิรมย์)
บริษัท ไมซ์คิว รีสอร์ท จำกัด
มีนาคม 2557

ลงนาม.....
(นายปริญญา บุญเกษม)
บริษัท กรีนโอ จำกัด
มีนาคม 2557

Phm
ผู้เช่า เชื้อการ แวดล้อม
greeneo
co.,ld.

องค์ประกอบทางสิ่งแวดล้อมและ คุณค่าต่างๆ	ผลกระทบสิ่งแวดล้อมที่สำคัญ	มาตรการป้องกันและแก้ไข ผลกระทบสิ่งแวดล้อม	มาตรการติดตามตรวจสอบ ผลกระทบสิ่งแวดล้อม
1.4 คุณภาพอากาศ เนื่องจากกิจกรรมการก่อสร้างต้องคุณภาพอากาศในด้าน การเปลี่ยนแปลงอุณหภูมิ ความชื้นสัมพัทธ์ ทิศทางลม และ ปริมาณฝน คาดว่าจะมีน้อยมาก อย่างไรก็ตามก็ดียังมีผลกระทบ ที่อาจเกิดขึ้นจากฝุ่นละอองและเสียงจากการคมนาคมขนส่ง วัสดุและคนงานก่อสร้าง ซึ่งอาจก่อความรำคาญต่อชุมชน ใกล้เคียงได้ ดังนั้น จะก่อให้เกิดผลกระทบอยู่ในทิศทางลบ ระดับน้อย	ตรวจสอบการฟุ้งกระจายของฝุ่น ละอองทั้งในพื้นที่โครงการและ พื้นที่ข้างเคียง จะมีการตรวจวัดทุก วันที่มีการก่อสร้างฐานราก	ประชาสัมพันธ์คำแนะนำในการปฏิบัติงานหากเกิดสึนามิ - เตรียมพร้อม ประสานงานกับหน่วยงานที่รับผิดชอบหากเกิด กรณีแผ่นดินไหว ได้แก่ หน่วยงานบรรเทาสาธารณภัย เพื่อให้ ความช่วยเหลือผู้ตกอาศัยในการอพยพออกจากอาคารได้ทันที - ติดตามข่าวสารเป็นประจำเพื่อเตรียมการป้องกันเหตุการณ์ - ทำการกันรั้วสังกะสี สูงประมาณ 1.50 เมตร รอบพื้นที่โครงการ โดยเว้นทางเข้า-ออก ซึ่งจะทำให้ความเร็วลมและการระลอกที่ พัดเข้าสู่พื้นที่โครงการมีกำลังน้อยลง ซึ่งส่งผลให้การฟุ้ง กระจายของฝุ่นที่เกิดขึ้นมีปริมาณน้อยตามไปด้วย - ฉีดพรมน้ำในบริเวณที่อาจก่อให้เกิดฝุ่นละออง เพื่อป้องกันฝุ่น ละอองฟุ้งกระจายออกไปสู่บริเวณใกล้เคียงพื้นที่โครงการ - ตรวจสอบเครื่องจักรกลที่ใช้ในการก่อสร้างให้อยู่ในสภาพดีอยู่ เสมอ เพื่อลดการเกิดเขม่าและควัน - จัดเทคนิคการก่อสร้างให้เป็นระบบสำเร็จรูป หรือกึ่งสำเร็จรูปที่ มีการหล่อคอนกรีตในพื้นที่ก่อสร้างน้อยที่สุด - รถบรรทุกวัสดุก่อสร้าง ห้ามติดเครื่องยนต์ไว้ในขณะรถถอย การขนส่งวัสดุโดยไม่จำเป็นเพื่อเป็นการลดเขม่าควันและการ ฝุ่นที่ขนส่งวัสดุต้องจัดและกำชับให้มีผ้าไปปิดคลุมกระบะรถ ที่ขนส่งวัสดุก่อสร้างให้มีมิติชิดตลอดเส้นทางขบวนขนส่ง เพื่อ ป้องกันการรบกวนของวัสดุที่บรรทุก - จำกัดความเร็วของยานพาหนะที่ใช้ขนส่งวัสดุเข้าสู่พื้นที่ โครงการ โดยในเขตชุมชนและในพื้นที่ก่อสร้าง ให้มีความเร็ว ไม่เกิน 30 กิโลเมตร/ชั่วโมง	

นางสาว จิตตานนท์
นางสาว บุตติ รีสอร์ท จำกัด
มีนาคม 2557


(นางสาว จิตตานนท์ และนางสาวกรรณ จิตตานนท์)
บริษัท ไม่นาว บุตติ รีสอร์ท จำกัด
มีนาคม 2557







องค์ประกอบทางสิ่งแวดล้อมและคุณค่าต่าง ๆ	ผลกระทบสิ่งแวดล้อมที่สำคัญ	มาตรการป้องกันและแก้ไขผลกระทบสิ่งแวดล้อม	มาตรการติดตามตรวจสอบผลกระทบสิ่งแวดล้อม
1.5 เสียงและการสั่นสะเทือน - เสียง แหล่งกำเนิดของเสียงในระหว่างทำการก่อสร้าง ได้แก่ เสียงจากเครื่องจักร เสียงรถบรรทุก การผสมปูน การตัดเหล็ก การตอกตะปู รวมทั้งกิจกรรมอื่นๆ ซึ่งเสียงดังกล่าวก่อให้เกิดขึ้นบางช่วงเวลา ส่วนกิจกรรมที่ก่อให้เกิดเสียงดังและการสั่นสะเทือนที่สำคัญส่วนใหญ่จะเกิดมาจากการตอกเสาเข็ม แต่ทางโครงการจะดำเนินการก่อสร้างโครงการโดยใช้เสาเข็มเจาะทั้งหมด เพื่อป้องกันผลกระทบด้านเสียงต่อผู้พักอาศัยข้างเคียง - ความสั่นสะเทือน ในการก่อสร้างอาคารโครงการ จะใช้เข็มตอกในการก่อสร้าง ซึ่งการใช้เข็มตอกนั้น จะเกิดความสั่นสะเทือนขึ้น ทำให้เกิดการเคลื่อนตัวของดินอันเกิดจากการที่เสาเข็มเข้าไปแทนที่ และอาจก่อให้เกิดความเสียหายต่ออาคารข้างเคียงได้ อาทิ พื้นล่างโก่งขึ้น ผนังหรือโครงสร้างแตกร้าว เป็นต้น ดังนั้น จึงมีผลกระทบด้านคุณภาพเสียงและความสั่นสะเทือนในทิศทางลงระดับน้อย	- เลือกใช้เครื่องมือ เครื่องจักร อุปกรณ์ และวิธีการก่อสร้างที่สามารถลดระดับเสียงและแรงสั่นสะเทือนที่จะส่งผลกระทบต่อผู้พักอาศัย - จำกัดช่วงเวลาการก่อสร้างเพื่อให้เกิดเสียงดังให้อยู่ในช่วงเวลา 08.00-17.00 น. และหยุดการก่อสร้างวันอาทิตย์ และวันหยุดนักขัตฤกษ์ - ทำการกันรั้ว ค.ส.ล. สูงประมาณ 1.50 เมตร และใช้ผ้าใบซึ่งเป็นแนวกำแพงต่อขึ้นไปอีกไม่น้อยกว่า 2.50 เมตร เพื่อเป็นแนวลดระดับความดังของเสียงให้ลดลงได้ระดับหนึ่ง - การจัดลำดับการก่อสร้างโดยการก่อผนังของอาคารด้านทิศเหนือที่อยู่ใกล้กับบ้านอยู่อาศัย 2 ชั้น ก่อนเป็นอันดับแรกเพื่อให้น้ำหนักของอาคารเป็นกำแพงลดระดับความดังของเสียงที่มีต่ออาคารข้างเคียง - ให้ก่อสร้างเฉพาะเวลากลางวันของวันธรรมดา และงดการก่อสร้างในเวลากลางคืน - เลือกใช้เครื่องมือ เครื่องจักร อุปกรณ์ และวิธีการก่อสร้างที่สามารถลดระดับเสียงและแรงสั่นสะเทือนที่จะส่งผลกระทบต่อผู้	- ทำความสะอาดรถบรรทุกก่อนออกสู่ถนนทุกครั้ง เพื่อให้ดินหลุดจากล้อให้หมด - จัดทำปล่องสำหรับทั้งวัสดุจากชั้นหลังคาลงมาชั้นล่าง - จัดเตรียมป้ายประชาสัมพันธ์ "ห้ามติดเครื่องยนดีไว้ขณะที่ไม่ปฏิบัติงาน"	- สังเกตรอยรั่วของอาคารข้างเคียง ทั้งก่อนและหลังการก่อสร้างฐานรากว่ามีหรือไม่ - ตรวจวัดทุกวันที่มีการก่อสร้างฐานราก และรายงานผลการตรวจสอบทุกสัปดาห์ หลังจากนั้นตรวจสอบเดือนละ 1 ครั้ง และรายงานผลการตรวจสอบเป็นประจำทุกเดือน ตลอดระยะเวลาการก่อสร้าง

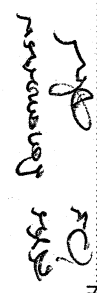
 ลงนาม.....
 (นายสุชน จิตตานนท์ และนางวรารักษ์ จิตตานนท์)
 บริษัท ไมซ์วารี รีสอร์ท จำกัด
 มีนาคม 2557


 ลงนาม.....
 (นายประวิทย์ บุญเกษม)
 บริษัท กรีนโอ จำกัด
 มีนาคม 2557

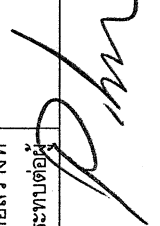
 ลงนาม.....
 (นายประวิทย์ บุญเกษม)
 บริษัท กรีนโอ จำกัด
 มีนาคม 2557



องค์ประกอบทางสิ่งแวดล้อมและ คุณค่าต่างๆ	ผลกระทบต่อสิ่งแวดล้อมที่สำคัญ	มาตรการป้องกันและแก้ไข ผลกระทบต่อสิ่งแวดล้อม	มาตรการติดตามตรวจสอบ ผลกระทบต่อสิ่งแวดล้อม
		พักอาศัย - อุปกรณ์และเครื่องจักรกลที่มีการใช้งานเป็นครั้งคราว จะต้องดับเครื่องหรือเบาคีร์รื่องระหว่างการทำงาน - โครงการรับผิดชอบทุกๆ กรณีถ้ามีการก่อสร้างรุกร้าในที่ดินข้างเคียง และถ้ามีการก่อสร้างทำให้อาคารข้างเคียงได้รับความเสียหาย จะซ่อมแซมให้อยู่ในสภาพดีเหมือนเดิม และจะชดใช้ค่าเสียหาย ในเมื่อทำให้ทรัพย์สินของข้างเคียงถูกทำลาย หรือเสียหายเนื่องจากการก่อสร้างครั้งนี้ <u>ต้นไม้</u> - กรณีใช้เครื่องจักรที่ต้องมีการตอกหรือบดอัดที่ก่อให้เกิดเสียงดัง เช่น การตอกเสาเข็ม เป็นต้น ต้องหาเศษวัสดุ เช่น กระสอบ หรืออื่นๆ มารองรับหัวเสาเพื่อลดเสียง - จัดให้มีเจ้าหน้าที่รับเรื่องร้องเรียนจากแรงสั่นสะเทือนที่อาจเกิดขึ้นจากโครงการ เพื่อตรวจสอบและแก้ไขผลกระทบทันที - ให้วิศวกรผู้ควบคุมโครงการ ดูแลการก่อสร้างฐานรากอย่างใกล้ชิด และให้ถูกต้องตามหลักวิศวกรรม โดยให้ส่งผลกระทบต่อดินที่ข้างเคียงน้อยที่สุด - โครงการรับผิดชอบทุกๆ กรณีถ้ามีการก่อสร้างรุกร้าในที่ดินข้างเคียง และถ้ามีการก่อสร้างทำให้อาคารข้างเคียงได้รับความเสียหาย - โครงการต้องถ่ายภาพปัจจุบันของบ้านอยู่อาศัย 2 ชั้น ด้านทิศเหนือของพื้นที่โครงการ ที่จะได้รับผลกระทบจากแรงสั่นสะเทือน เพื่อใช้เป็นหลักฐานประกอบหากได้รับการ	

สุจินต์ รัตนานนท์
 ลงนาม.....
 (นายสุจินต์ รัตนานนท์ และนางวรรณิศา รัตนานนท์)
 บริษัท ไมซ์วาท บุดดิ รีสอร์ท จำกัด
 มีนาคม 2557



กรรมการผู้มีอำนาจลงนามผูกพันบริษัท
 (นายสุจินต์ รัตนานนท์)
 บริษัท ไมซ์วาท บุดดิ รีสอร์ท จำกัด
 มีนาคม 2557

Phu
 ลงนาม
 (นายปริญญา บุญเกษม)
 บริษัท กรีนโอ จำกัด
 มีนาคม 2557



องค์ประกอบทางสิ่งแวดล้อมและคุณค่าต่างๆ	ผลกระทบสิ่งแวดล้อมที่สำคัญ	มาตรการป้องกันและแก้ไขผลกระทบสิ่งแวดล้อม	มาตรการติดตามตรวจสอบผลกระทบสิ่งแวดล้อม
		ร้องเรียนจากผู้ได้รับผลกระทบดังกล่าว และต้องซ่อมแซมให้อยู่ในสภาพดีเหมือนเดิม หรือจะชดใช้ค่าเสียหาย ในเมื่อทำให้ทรัพย์สินของข้างเคียงถูกทำลาย หรือเสียหายเนื่องจากการก่อสร้างครั้งนี้	
2. ทรัพยากรสิ่งแวดล้อมชีวภาพ			
2.1 ทรัพยากรชีวภาพทางบก	สภาพพื้นที่โครงการในปัจจุบันเป็นพื้นที่ราบ สัตว์ที่พบเห็นส่วนใหญ่สามารถพบเห็นได้ทั่วไปในสังคมเมือง ได้แก่ จิ้งจก จิ้งเหลน และตุ๊กแก เป็นต้น ซึ่งบริเวณโดยรอบพื้นที่โครงการมีลักษณะเป็นชุมชนเมือง ล้อมมีชีวิตต่างๆ เหล่านี้จึงสามารถปรับตัวให้เข้ากับชุมชนได้เป็นอย่างดี รวมทั้งใน การก่อสร้างไม่มีกิจกรรมใดๆ ที่เป็นการทำลายระบบนิเวศทางบก และไม่ทำให้ระบบนิเวศน์แห่งนี้ได้รับการเปลี่ยนแปลงจนแตกต่างไปจากสภาพเดิมมากนัก ดังนั้นจึงไม่ส่งผลกระทบต่อชีวภาพทางบกแต่อย่างใด	- ควบคุมดูแลคนงานไม่ให้ไปทำลายต้นไม้ หรือพืชพรรณในพื้นที่ข้างเคียง - การก่อสร้างควรเลือกตำแหน่งที่เหมาะสม และวางเฉพาะในพื้นที่ของโครงการเท่านั้น โดยไม่เป็นการทำลายพืชพรรณในบริเวณใกล้เคียง ควรมีการปรับปรุงฟื้นฟูสภาพพื้นที่โครงการก่อนเสร็จสิ้นการก่อสร้าง - ผู้รับเหมาควบคุมดูแลการทิ้งสารเคมีที่ใช้ในโครงการ โดยห้ามคนงานนำไปรดน้ำต้นไม้โดยเด็ดขาด - ควบคุมการก่อสร้างมิให้ไปรบกวนหรือทำลายสัตว์ที่อาศัยอยู่ในพื้นที่ก่อสร้าง	
2.2 ทรัพยากรชีวภาพทางน้ำ	- พื้นที่โครงการตั้งอยู่ใกล้ชายหาดไม่ขาว ซึ่งบริเวณดังกล่าวในช่วงเดือนธันวาคม ถึงเดือนกุมภาพันธ์ของทุกปี จะมีเต่ามะเฟืองขึ้นมาวางไข่ตามธรรมชาติตามแนวชายหาด และแต่ละครั้งที่ขึ้นมาวางจะมีไข่ราวๆ 80-90 ฟอง ทั้งนี้ในช่วงเดือนธันวาคม ถึงกุมภาพันธ์ทางโครงการจะจัดให้มีมาตรการดูแลเป็นพิเศษ โดยธรรมชาติของเต่าจะวางไข่นั้นต้องการความสงบเป็นอย่างมาก - พื้นที่โครงการตั้งอยู่ใกล้กับเส้นทางนำตามธรรมชาติ	- ทางโครงการจะไม่ส่องไฟเข้าสู่ชายหาดเพราะแสงไฟอาจจะส่งผลกระทบต่อการขึ้นมาวางไข่ของเต่าทะเลได้ - แจ้งให้ผู้พักอาศัยในโครงการงดการส่งเสียงดัง เพราะในการขึ้นมาวางไข่ของเต่าทะเลเพื่อจะวางไข่ครั้งละมากหากมีเสียงพูดคุยเพียงนิดเดียวก็สามารถทำให้มันหนีลงทะเลไปได้ทันที - ติดป้ายประชาสัมพันธ์บริเวณสระว่ายน้ำเกี่ยวกับการอนุรักษ์เต่าทะเลเพื่อร่วมทั้งวิธีปฏิบัติที่จะไม่ให้เกิดผลกระทบ เช่น ไม่ใช้ประโยชน์จากเต่าทะเล โดยไม่สนับสนุน ไม่ซื้อหรือใช้	


ลงนาม.....
(นายสุชน จิตตานนท์ และนางวราภรณ์ จิตตานนท์)
บริษัท ไมโคร บิวตี้ รีโอร์ต จำกัด
มีนาคม 2557



ลงนาม.....
(นายปริญญา บุญเกษม)
บริษัท กรีนโอ จำกัด
มีนาคม 2557



องค์ประกอบทางสิ่งแวดล้อมและ คุณค่าต่างๆ	ผลกระทบสิ่งแวดล้อมที่สำคัญ	มาตรการป้องกันและแก้ไข ผลกระทบสิ่งแวดล้อม	มาตรการติดตามตรวจสอบ ผลกระทบสิ่งแวดล้อม
	(บริเวณป่าพรุต้นหลังโครงการ) ซึ่งจากการสำรวจสัตว์น้ำในลำรางสาธารณะประโยชน์ พบสัตว์น้ำจำพวก กุ้ง หอย ปู ปลา และค้างคาว ซึ่งไม่จัดเป็นสัตว์ป่าสงวน สัตว์ป่าคุ้มครอง ตามพระราชบัญญัติสงวนและคุ้มครองสัตว์ป่า พ.ศ. 2535 แต่อย่างใด เนื่องจากสัตว์ที่พบเป็นชนิดที่มีการแพร่กระจายทั่วไปตามพื้นที่ต่างๆ ของประเทศไทย ทั้งนี้โครงการไม่มีการปล่อยน้ำทิ้งสู่แหล่งน้ำสาธารณะใกล้เคียง แต่อย่างใด ประกอบกับโครงการได้จัดให้มีระบบบำบัดน้ำเสียแบบผสมชนิดกรองไร้อากาศและเติมอากาศผ่านผิวดักกลาง (จุดบำบัดที่ 1 และจุดบำบัดที่ 2) ซึ่งบำบัดให้น้ำทิ้งที่ออกจากโครงการมีค่าบีโอดี₅ เท่ากับ 20 มิลลิกรัม/ลิตร น้ำทิ้งผ่านการบำบัดแล้ว (จุดบำบัดที่ 1) จะเข้าสู่ท่อระบายน้ำของโครงการ ผ่านบ่อตรวจคุณภาพน้ำและบ่อตะแกรงดักขยะภายในโครงการเพื่อส่งสู่บ่อเก็บน้ำทิ้ง (บ่อที่ 1) ปริมาตร 25.00 ลูกบาศก์เมตร และน้ำทิ้งที่ผ่านการบำบัดแล้ว (จุดบำบัดที่ 2) จะเข้าสู่ท่อระบายน้ำของโครงการ ผ่านบ่อตรวจคุณภาพน้ำและบ่อตะแกรงดักขยะภายในโครงการเพื่อส่งสู่บ่อเก็บน้ำทิ้ง (บ่อที่ 2) ปริมาตร 16.00 ลูกบาศก์เมตร โครงการจัดให้มีเครื่องสูบน้ำเพื่อสูบน้ำจากบ่อเก็บน้ำทิ้ง (บ่อที่ 1 และบ่อที่ 2) ไปยังพื้นที่สีเขียวสำหรับร่น้ำต้นไม้ด้วยระบบนำหยดแบบซึมดิน (ไม่ฉีดกระจายในอากาศ) และจะจัดให้มีป้ายติดตั้งบริเวณหัวจ่ายน้ำบอกว่าเป็นน้ำสำหรับร่น้ำต้นไม้ในบริเวณนั้นด้วย นอกจากนี้ยังนำไปใช้ล้างถนน และล้างท่อระบายน้ำ ซึ่ง	ผลิตภัณฑ์จากเตาทะเล ไม่ทิ้งขยะมูลฝอยลงทะเล รวมไปถึงบริเวณชายหาดไม่บุกรุกแหล่งวางไข่ - โครงการจะต้องจัดเจ้าหน้าที่หมั่นดูแลไม่ให้รากของไม้ยืนต้นรุกล้ำออกนอกแนวเขตที่ดิน เพราะจะเป็นอุปสรรคต่อการวางไข่ของเต่ามะเฟือง - สร้างบ่อพักน้ำฝนชั่วคราว เพื่อดักตะกอนดินไม่ให้ลงสู่ที่ดินข้างเคียง - บำบัดน้ำเสียให้ได้ตามเกณฑ์มาตรฐานคุณภาพน้ำทิ้ง ก่อนปล่อยออกสู่ท่อระบายน้ำสาธารณะริมซอยไม้ขาว 6 ต่อไป	

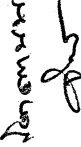ลงนาม  (นายสุชน จิตตานนท์ และนางวรารณ จิตตานนท์)

บริษัท ไม้ขาว บุติค รีสอร์ท จำกัด
มีนาคม 2557

กรรมการผู้อำนวยการลงนามผูกพันบริษัท

 MAI KHAO
BOUTIQUE RESORT
CO., LTD.

ลงนาม

 (นายปริญญา บุญเกษม)
บริษัท กรีนโอ จำกัด
มีนาคม 2557


9/43

 greeneco
co., ltd.

องค์ประกอบทางสิ่งแวดล้อมและคุณค่าต่างๆ	ผลกระทบสิ่งแวดล้อมที่สำคัญ	มาตรการป้องกันและแก้ไขผลกระทบสิ่งแวดล้อม	มาตรการติดตามตรวจสอบผลกระทบสิ่งแวดล้อม
	คาดว่าโครงการจะต้องใช้น้ำสำหรับรดน้ำต้นไม้ 14.69 ลูกบาศก์เมตร/วัน (คิดจากปริมาณการใช้น้ำสำหรับรดน้ำต้นไม้ 0.02 ลูกบาศก์เมตร/ตารางเมตร/วัน ทั้งนี้พื้นที่สีเขียวของโครงการเท่ากับ 734.43 ตารางเมตร) และใช้น้ำสำหรับล้างพื้นถนนและคอนกรีตประมาณ 1.21 ลูกบาศก์เมตร/วัน (คิดจากปริมาณการใช้น้ำสำหรับล้างถนน 0.0015 ลูกบาศก์เมตร/ตารางเมตร/วัน ทั้งนี้พื้นที่ถนนและคอนกรีตของโครงการเท่ากับ 803.42 ตารางเมตร) และใช้น้ำสำหรับล้างท่อระบายน้ำภายในโครงการประมาณ 1.23 ลูกบาศก์เมตร/วัน (คิดจากปริมาณการใช้น้ำสำหรับล้างท่อระบายน้ำ 0.0045 ลูกบาศก์เมตร/ตารางเมตร/วัน ทั้งนี้ท่อระบายน้ำของโครงการพื้นที่เท่ากับ 273.95 ตารางเมตร) รวมปริมาณการนำน้ำกลับมาใช้ประโยชน์ในโครงการทั้งสิ้นประมาณ 17.13 ลูกบาศก์เมตร/วัน สำหรับน้ำส่วนที่เหลือประมาณ 23.02 ลูกบาศก์เมตร/วัน จะเข้าสู่ท่อระบายน้ำของโครงการก่อนปล่อยออกสู่ท่อระบายน้ำสาธารณะริมซอยไม้ขาว 6 ต่อไป ดังนั้น จึงไม่มีผลกระทบต่อชีวภาพทางน้ำ		


3. คุณค่าการใช้ประโยชน์ของมนุษย์

3.1 การใช้น้ำ	กิจกรรมที่เกี่ยวข้องกับการใช้น้ำ แบ่งเป็น การใช้น้ำในกิจกรรมการก่อสร้าง เช่น การผสมปูน การฉีดพรมพื้นที่ การล้างอุปกรณ์การก่อสร้าง เป็นต้น โดยโครงการจะใช้น้ำ	- จัดซื้อน้ำสะอาดบรรจุขวดหรือถังสำหรับบริโภคไว้ให้คนงานอย่างเพียงพอ - ตรวจสอบดูแลสภาพของอุปกรณ์ที่ใช้ขนส่งน้ำ เช่น ก้อนน้ำ สาย	
---------------	--	---	--

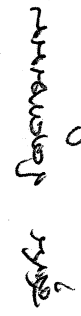
 ลงนาม.....


(นายสุชน จิตदानนท์ และนางวารณี จิตदानนท์)
 บริษัท ไม่ขาว บุติค รีสอร์ท จำกัด
 มีนาคม 2557

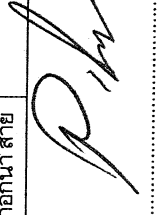


 ลงนาม.....
 (นายปริญญ์ นุญเกษม)
 บริษัท กรีนโอ จำกัด
 มีนาคม 2557



องค์ประกอบทางสิ่งแวดล้อมและคุณค่าต่างๆ	ผลกระทบสิ่งแวดล้อมที่สำคัญ	มาตรการป้องกันและแก้ไขผลกระทบสิ่งแวดล้อม	มาตรการติดตามตรวจสอบผลกระทบสิ่งแวดล้อม
	บ่อบาดาลเป็นแหล่งน้ำใช้หลัก และใช้น้ำซื้อจากบริษัทเอกชนเป็นน้ำสำรอง เพื่อใช้ในการกิจกรรมต่างๆ ของโครงการ โดยจะสูบน้ำมาเก็บไว้ในถังเก็บน้ำ เพื่อใช้ในการก่อสร้างและห้องน้ำชั่วคราว ซึ่งคาดว่าจะปริมาณน้ำที่ใช้มีความเพียงพอต่อความต้องการ เนื่องจากในกิจกรรมการก่อสร้างมีเพียงบางกิจกรรมที่ต้องใช้น้ำในปริมาณมาก และการใช้น้ำมีปริมาณมากเฉพาะในช่วงแรกของการก่อสร้างเท่านั้น ดังนั้น คาดว่าจะส่งผลกระทบต่อการใช้งานในทิศทางลบระดับน้อย	วาง ภายในพื้นที่โครงการให้สภาพที่อยู่เสมอ และซ่อมแซมพื้นที่เมื่อเกิดการชำรุด • ควรมีการรองรับน้ำฝนไว้ใช้ภายในพื้นที่ก่อสร้าง เพื่อลดปริมาณการใช้น้ำประปา • ผู้รับเหมาดูแลคนงานให้มีการใช้น้ำด้วยความประหยัด ทั้งขั้นตอนการก่อสร้างและใช้อุปโภคบริโภค • น้ำที่ใช้แล้วบางส่วนที่สามารถนำกลับมาใช้ใหม่ได้ควรนำมาล้างล้อรถ หรือฉีดพรมพื้นที่ที่ก่อสร้าง • มีการเลือกใช้วัสดุก่อสร้างประเภทที่เป็นวัสดุสำเร็จรูปเนื่องจากจะช่วยลดปริมาณการใช้น้ำลงได้ • ผู้รับเหมาดูแลควบคุมดูแลการใช้น้ำในช่วงก่อสร้างอย่างเคร่งครัด เพื่อไม่ให้เกิดปัญหาน้ำล้นถึง อันจะทำให้เกิดการสิ้นเปลืองโดยไร้ประโยชน์ • จัดซื้อน้ำดื่มบรรจุขวดที่ได้รับมาตรฐานจาก ออย. สำหรับให้คนงานบริโภค • เลือกถังเก็บน้ำที่มีความแข็งแรงและมีฝาปิดมิดชิด เพื่อป้องกันสิ่งสกปรกตกลงไป • ดูแลความสะอาดของน้ำใช้ และหมั่นทำความสะอาดถังเก็บน้ำอยู่เสมอ	
3.2 การระบายน้ำ	• น้ำทิ้งที่เกิดขึ้นในขณะก่อสร้างประกอบด้วย น้ำทิ้งจากกิจกรรมการก่อสร้าง ซึ่งน้ำทิ้งส่วนนี้จะปล่อยให้ตกตะกอนและซึมลงดินต่อไป และน้ำทิ้งจากการอุปโภคบริโภค แบ่งเป็น น้ำเสียจากส้วม การล้างหน้า มือ และเท้า ซึ่ง	• วางกองวัสดุให้เป็นสัดส่วน โดยไม่ให้เกิดขวางทางไหลของน้ำ และไม่ให้เกิต้น้ำขังภายในบริเวณพื้นที่ก่อสร้าง • ควบคุมให้มีการใช้น้ำอย่างประหยัด เพื่อให้มีปริมาณน้ำเสียเกิดขึ้นน้อยที่สุด	• ตรวจสอบปริมาณตะกอนในบ่อพักน้ำ และทางระบายน้ำ ว่ามีหรือไม่ มากน้อยเพียงใด

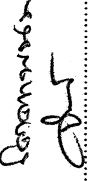ลงนาม  (นายสุชน จิตตานนท์ และนางวารวณ จิตตานนท์)

บริษัท ไมซ์วารี รีสอร์ท จำกัด
มีนาคม 2557

ลงนาม  (นายสุชน จิตตานนท์ และนางวารวณ จิตตานนท์)

บริษัท ไมซ์วารี รีสอร์ท จำกัด
มีนาคม 2557


ลงนาม  (นายปริญา บุญเกษม)
บริษัท กรีนโอ จำกัด
มีนาคม 2557

 greeneco co., ltd.


องค์ประกอบบทกวีสิ่งแวดล้อมและคุณค่าต่างๆ	ผลกระทบสิ่งแวดล้อมที่สำคัญ	มาตรการป้องกันและแก้ไขผลกระทบสิ่งแวดล้อม	มาตรการติดตามตรวจสอบผลกระทบสิ่งแวดล้อม
	ผู้รับเหมามะจัดเตรียมห้องสุขาชั่วคราวไว้จำนวน 2 ห้อง จะบำบัดโดยใช้ถังบำบัดน้ำเสียสำเร็จรูป จำนวน 2 ชุด ระบบดังกล่าวเป็นระบบบำบัดน้ำเสียชนิดเกราะ-กรองใ้อากาศ สามารถบำบัดให้ค่าบีโอดี_๕ที่ไม่เกิน 40 มิลลิกรัม/ลิตร ทั้งนี้เมื่อการก่อสร้างโครงการแล้วเสร็จผู้รับเหมามะจัดเตรียมถังบำบัดน้ำเสีย และฝังกลบหลุมให้เรียบร้อยในภายหลัง ดังนั้น ในช่วงก่อสร้างจะเกิดผลกระทบต่อการระบายน้ำในทิศทางลบระดับน้อย	• งดก่อสร้างเมื่อมีฝนตก • ขุดลอกตะกอนภายในบ่อบำบัดเป็นประจำ • ไม่เทหรือทิ้งเศษวัสดุลงในท่อระบายน้ำ ที่ทำให้เกิดขวางการระบายน้ำ • เร่งวางท่อระบายน้ำและบ่อบำบัดน้ำให้แล้วเสร็จโดยเร็ว เพื่อใช้เป็นพื้นที่รองรับน้ำฝน	
3.3 การจัดการน้ำเสีย	• ปริมาณน้ำเสียที่เกิดขึ้นจากโครงการในส่วนที่เกิดจากการก่อสร้าง ส่วนใหญ่ใช้หมดไปกับการบำบัดน้ำชั่วคราว จากนั้นเหลือปริมาณเล็กน้อยจะไหลลงสู่ระบบบำบัดน้ำชั่วคราว จากนั้นเข้าสู่ฝักน้ำแล้วปล่อยให้ซึมลงดินและระเหยไปในอากาศต่อไป สำหรับน้ำเสียที่เกิดจากคณงานก่อสร้าง จะบำบัดโดยถังบำบัดสำเร็จรูป ดังนั้น คาดว่าจะส่งผลกระทบต่อทิศทางลบระดับน้อย	• ควบคุมไม่ให้มีการระบายน้ำโสโครกจากห้องสุขาออกสู่แหล่งน้ำสาธารณะโดยตรงจะต้องบำบัดน้ำเสียจากคณงานงานโดยใช้อย่างน้อยถังบำบัดน้ำเสียสำเร็จรูปชนิดเกราะกรองใ้อากาศจำนวน 2 ชุด • เมื่อการก่อสร้างโครงการแล้วเสร็จทางผู้รับเหมามะจัดเตรียมถังบำบัดน้ำเสีย และฝังกลบหลุมให้เรียบร้อยในภายหลัง • ผู้รับเหมามะต้องกำกับคณงานให้ดูแลทำความสะอาดห้องสุขาเป็นประจำ และหมั่นตรวจสอบปริมาณตะกอนในถังเกราะเป็นประจำ ถ้ามีปริมาณมากควรสูบออก	
3.4 การจัดการขยะ	• ปริมาณขยะเกิดขึ้นซึ่งประกอบด้วยขยะประเภทเศษวัสดุ ก่อสร้างและขยะจากคณงานโดยเศษวัสดุที่เหลือจากการก่อสร้าง เช่น เศษอิฐ เศษปูน ผู้รับเหมามะจะเก็บขนไปกำจัดเอง ส่วนที่สามารถนำกลับมาใช้ก็จะเก็บรวบรวมแล้วกองไว้อย่างเป็นระเบียบเพื่อนำกลับมาใช้ใหม่ ส่วนขยะที่เกิด	• จัดเตรียมถังรองรับขยะขนาด 120 ลิตร จำนวน 2 ถัง แยกเป็นขยะเปียกและขยะแห้งอย่างละ 1 ถัง มีฝาปิดมิดชิด วางไว้ในตำแหน่งที่เหมาะสมเพื่อป้องกันเรื่องการส่งกลิ่นเหม็นรบกวน • ให้คณงานหมั่นดูแลและทำความสะอาดถังรองรับขยะอยู่เสมอ • จะคัดแยกขยะที่สามารถรณำมาขาย หรือถมที่ได้ให้แยกต่างหาก	• ตรวจสอบปริมาณคณการคัดค่างของขยะคณงาน ว่ามีคณการน้อยเพียงใด • ตรวจสอบความสามารถของถังขยะในการรองรับปริมาณขยะและการรณิขมิของถังขยะ

ลงนาม.....
(นายสุชน จิตตานนท์ และนางวรารักษ์ จิตตานนท์)
บริษัท ไมโคร รีเสิร์ช จำกัด
มีนาคม 2557

ลงนาม.....
(นายปริญา บุญเกษม)
บริษัท กรีนโอ จำกัด
มีนาคม 2557

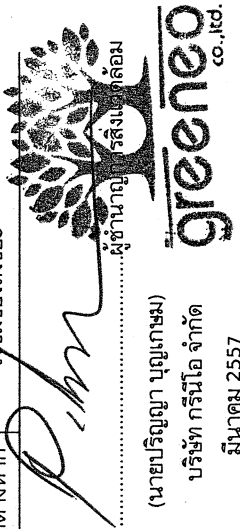

องค์ประกอบทางสิ่งแวดล้อมและ คุณค่าต่างๆ	ผลกระทบต่อสิ่งแวดล้อมที่สำคัญ	มาตรการป้องกันและแก้ไข ผลกระทบสิ่งแวดล้อม	มาตรการติดตามตรวจสอบ ผลกระทบสิ่งแวดล้อม
	จากคนงานในแต่ละวัน จะวางไว้บริเวณจุดที่พักขยะรวม ขอโครงการ เพื่อให้องค์การบริหารส่วนตำบลไม้ขาวเข้า มารับไปกำจัดต่อไป แต่หากเมื่อใดทางองค์การบริหารส่วน ตำบลไม้ขาวไม่สามารถจัดเก็บขยะได้ ทางโครงการจะ ว่าจ้างผู้จัดเก็บขยะเอกชนที่ขึ้นทะเบียนกับทางองค์การ บริหารส่วนตำบลไม้ขาวให้เข้ามาเก็บขยะของโครงการ เข้ามาเก็บขยะของโครงการรับเก็บขยะไปกำจัด ต่อไป โดยผลกระทบจะอยู่ในทิศทางลบระดับน้อย	หรือวัสดุก่อสร้างให้นำกลับมาใช้ใหม่ให้มากที่สุด เพื่อลด ปริมาณขยะ • กำหนดพื้นที่กองเศษวัสดุก่อสร้างให้เป็นสัดส่วน เพื่อความเป็น ระเบียบ • จัดคนงานตรวจตราดูแลพื้นที่ก่อสร้างหลังเลิกงานทุกวัน • เมื่อดำเนินการก่อสร้างแล้วเสร็จ ต้องรีบดำเนินการขนย้ายเศษ วัสดุที่เหลือจากการก่อสร้างและทำความสะอาดบริเวณที่ ก่อสร้างและบริเวณโดยรอบโดยเร็ว	
3.5 การคมนาคม	ในช่วงก่อสร้างจะมีการเพิ่มขึ้นของปริมาณการจราจรจาก การขนส่งวัสดุก่อสร้างประมาณวันละ 8 เที่ยว ปริมาณ การจราจรในช่วงก่อสร้างในช่วงโมงเร่งด่วนในวันธรรมดา และวันหยุด บริเวณถนนบ้านไม้ขาว (ทางหลวงชนบท กก. 3033) มีสภาพการจราจรติดขัด ไม่ติดขัด การหยุดจอดที่ ทางแยกมีน้อย ซึ่งสามารถรองรับปริมาณการจราจรที่ เพิ่มขึ้นจากการดำเนินโครงการได้ ผลกระทบด้านการ คมนาคมในระยะก่อสร้างจึงอยู่ในทิศทางลบระดับน้อย	- กำหนดให้มีการขนส่งวัสดุก่อสร้างในช่วงเวลา 09.00-16.00 น. - ติดป้ายแสดงเขตพื้นที่ก่อสร้างติดตั้งเครื่องหมายการจราจร ป้ายสัญญาณ บริเวณทางเข้า-ออก ให้ชัดเจน - รถบรรทุกวัสดุอุปกรณ์จะมีการใช้ผ้าไปปกคลุมกระบะบรรทุก มิดชิด เพื่อป้องกันการรบกวนกลิ่นของวัสดุก่อสร้างและอุปกรณ์ ต่างๆ อันอาจจะก่อให้เกิดอุบัติเหตุแก่ผู้ใช้ถนน - ชะลอการขนส่งวัสดุก่อสร้างในช่วงที่มีการจราจรเร่งด่วน และ เวลากลางคืน - จัดคนงานไว้คอยอำนวยความสะดวกในการจราจรเข้า-ออก โครงการ - ห้ามรถบรรทุกวัสดุก่อสร้างจอดบริเวณทางโค้งและไหล่ทาง - ควบคุมมิให้นำหนักบรรทุกทุกเกินพิกัดที่กำหนดไว้ และเมื่อ ดำเนินการก่อสร้างแล้วเสร็จ หากพบว่า ถนนทางเข้าโครงการ ชำรุด เนื่องจากการขนส่งวัสดุต่างๆ เข้าสู่โครงการให้ดำเนินการ ซ่อมแซมให้อยู่ในสภาพเรียบร้อย	- ตรวจสอบว่ามีเจ้าหน้าที่คอย อำนวยความสะดวกทางเข้า-ออก พื้นที่ก่อสร้างหรือไม่ - ตรวจสอบช่วงเวลาที่รถบรรทุกเข้า- ออกโครงการ ว่าอยู่ในช่วงเวลา เร่งด่วนหรือไม่

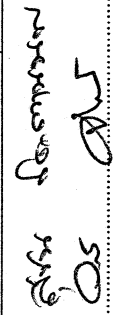ลงนาม  (นายสุชน จิตตานนท์ และนางวราภรณ์ จิตตานนท์)

บริษัท ไม้ขาว บุติค รีสอร์ท จำกัด
มีนาคม 2557




MAI KHAO
BOUTIQUE RESORT
CO., LTD.

ลงนาม  (นายปริญญ์ บุญเกษม)

บริษัท กรีนโอ จำกัด
มีนาคม 2557




องค์ประกอบทางสิ่งแวดล้อมและ คุณค่าต่างๆ	ผลกระทบต่อสิ่งแวดล้อมที่สำคัญ	มาตรการป้องกันและแก้ไข ผลกระทบต่อสิ่งแวดล้อม	มาตรการติดตามตรวจสอบ ผลกระทบต่อสิ่งแวดล้อม
		- จำกัดความเร็วรถบรรทุกไม่ให้เกิน 30 กิโลเมตร/ชั่วโมง โดยพนักงานขับรถจะต้องปฏิบัติตามระบุมติระวัง - จัดให้มีที่ล้างล้อรถบริเวณทางเข้า-ออกโครงการ - มีการผูกผ้าสีแดงขนาด 30x45 ซม. ในกรณีที่มีบรรทุกวัสดุก่อสร้างยาวเกินขนาดของรถ ทั้งนี้ เพื่อให้รถที่ตามมาด้านหลังสามารถมองเห็นได้ชัดเจน - จัดให้มีป้ายชื่อโครงการและลูกศรแสดงทิศทางการเข้า-ออกโครงการ ให้สามารถมองเห็นได้อย่างชัดเจน ในระยะที่สามารถรถเลี้ยวรถเข้าสู่พื้นที่โครงการได้อย่างปลอดภัย	
4. คุณค่าต่อคุณภาพชีวิต 4.1 อาชีวอนามัยและความปลอดภัย	กิจกรรมการก่อสร้างที่ก่อให้เกิดอันตรายต่อคนงานได้ เช่น การใช้เครื่องใช้ไฟฟ้า การทำงานในที่สูง หรือการทำงานที่ต้องมีแสงสว่าง หรือเสียงดังมาก นอกจากนี้อาจมีอันตรายที่เกิดจากวัสดุบนที่สูงตกลงมา ซึ่งจะมีอันตรายทั้งคนงานในโครงการ และผู้ที่อยู่ในบ้านเรือนข้างเคียง ดังนั้น คาดว่า จะส่งผลกระทบต่อสุขภาพคนงาน	- ในกรณีที่วัสดุอุปกรณ์ในการก่อสร้าง หรือสิ่งป้องกันอันตรายเกิดการชำรุดเสียหาย ที่อาจเป็นอันตรายต่อสุขภาพ ชีวิต ร่างกาย หรือทรัพย์สินต้องหยุดการก่อสร้างทันที จนกว่าแก้ไขข้อขัดข้องให้เรียบร้อยก่อน จึงจะดำเนินการก่อสร้างต่อไปได้ - จัดป้ายประกาศ หรือจัดเจ้าหน้าที่รักษาความปลอดภัย ห้ามผู้ที่ไม่เกี่ยวข้องเข้ามาในบริเวณก่อสร้าง เพื่อป้องกันอุบัติเหตุต่างๆ ที่จะเกิดขึ้น - จัดชุดปฐมพยาบาลเบื้องต้นในพื้นที่โครงการ เพื่อใช้ในกรณีฉุกเฉิน - เตรียมรถให้พร้อมเสมอในการนำคนงานที่ได้รับบาดเจ็บส่งโรงพยาบาล - จัดให้มีนั่งร้าน ชิงช้าใบหรือวัสดุคล้ายกันโดยรอบตัวอาคาร และความสูงของนั่งร้านจะต้องสูงเท่ากับความสูงของอาคารขณะ	- ตรวจสอบอุปกรณ์ปฐมพยาบาลว่า มีการเตรียมพร้อมหรือไม่ เพียงใด - ตรวจสอบว่าผู้รับเหมา ได้ให้คนงานใช้อุปกรณ์ เครื่องมือป้องกันภัยหรือไม่ เช่น ถุงมือ รองเท้าบูท หรือที่ครอบหู หน้ากาก - ตรวจสอบสุขภาพคนงานและพนักงานที่เกี่ยวข้องกับการก่อสร้างโครงการ ปีละ 1 ครั้ง

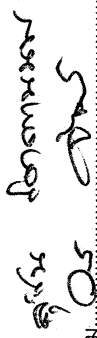


ลงนาม.....กรรมการผู้มีอำนาจลงนามแทนบริษัทฯ
(นายสุชน จิตตานนท์ และนางวรารักษ์ จิตตานนท์)
บริษัท ไมควา บูติค รีสอร์ท จำกัด
มีนาคม 2557



MAI KHAO
BOUTIQUE RESORT
CO., LTD.

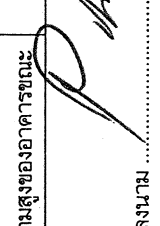

ลงนาม.....ผู้ช่วยผู้จัดการสิ่งแวดล้อม
(นายปริญญา บุญเกษม)
บริษัท กรีนโอ จำกัด
มีนาคม 2557

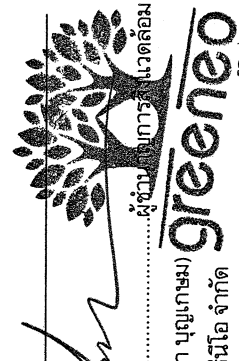

greeneo
co., ltd.

องค์ประกอบทางสิ่งแวดล้อมและคุณค่าต่างๆ	ผลกระทบสิ่งแวดล้อมที่สำคัญ	มาตรการป้องกันและแก้ไขผลกระทบสิ่งแวดล้อม	มาตรการติดตามตรวจสอบผลกระทบสิ่งแวดล้อม
		ก่อสร้าง • นักร้านที่ทำด้วยโลหะต้องรับน้ำหนักได้ไม่น้อยกว่าสองเท่าของน้ำหนักบรรทุกสูงสุดของนักร้าน • ตรวจสอบพื้นที่ก่อสร้างทั้งก่อนและหลังเลิกงานทุกวัน • ห้ามกองหรือเก็บเครื่องมือ วัสดุก่อสร้างหรือชิ้นส่วนโครงสร้างในที่สาธารณะ และบนอาคารที่กำลังก่อสร้าง • จัดเก็บวัสดุอุปกรณ์ให้เป็นสัดส่วน เป็นการหลีกเลี่ยงโอกาสที่จะเกิดอุบัติเหตุ • จัดเตรียมอุปกรณ์ป้องกันภัยเบื้องต้นให้เพียงพอ เช่น หมวกนิรภัย รองเท้านิรภัย ถุงมือหนัง เป็นต้น และกำชับให้คนงานใช้อุปกรณ์ป้องกันอันตรายส่วนบุคคลทุกครั้ง • ตรวจสอบเครื่องจักรกลให้อยู่ในสภาพใช้งานได้อย่างน้อย 1 คน • มีหัวหน้าคนงานคอยควบคุมและปฏิบัติงานอย่างปลอดภัย • จะมีการติดตั้งป้ายประชาสัมพันธ์ให้คนงานตระหนักถึงความปลอดภัย เช่น ปลอกภัยไว้ก่อน (SAFETY FIRST) ไว้ในจุดที่มองเห็นได้ง่าย	
4.2 การป้องกันอัคคีภัย	• สาเหตุการเกิดอัคคีภัยในการก่อสร้าง เช่น การใช้วัสดุไฟฟ้า หรือวัสดุที่เป็นเชื้อเพลิง ประกอบจากการเชื่อมเหล็ก กันปูรี ความประมาทของคนงาน ฯลฯ สิ่งเหล่านี้อาจเป็นสาเหตุทำให้เกิดอัคคีภัยได้ ดังนั้น คาดว่า จะส่งผลกระทบบนทิศทางลบระดับน้อย	• ตรวจสอบพื้นที่ก่อสร้างทั้งก่อนและหลังเลิกงานทุกวัน • ติดตั้งถังดับเพลิงชนิดผงเคมีแห้ง ขนาด 4 กิโลกรัม จำนวน 2 ถัง ไว้ในบริเวณก่อสร้างในจุดที่สามารถนำมาใช้ได้สะดวก พร้อมทั้งแนะนำวิธีการใช้ถังดับเพลิงให้กับคนงานทุกคน ให้ได้อย่างถูกต้อง • ห้ามเผาขยะ เศษไม้ในพื้นที่ก่อสร้าง • จัดสถานที่สำหรับสูบบุหรี่ และกำชับคนงานให้ดับกันบุหรี่ให้	• ตรวจสอบอุปกรณ์ดับเพลิงว่าอยู่ในสภาพที่ใช้งานได้ดีอยู่เสมอหรือไม่ • ตรวจสอบความปลอดภัยของคนงานในการใช้ถังดับเพลิง ว่าใช้ได้ถูกต้องหรือไม่ • ตรวจสอบอุปกรณ์ไฟฟ้าที่มีความเสี่ยงต่อการเกิดเพลิงไหม้








องค์ประกอบทางสิ่งแวดล้อมและคุณค่าต่างๆ	ผลกระทบสิ่งแวดล้อมที่สำคัญ	มาตรการป้องกันและแก้ไขผลกระทบสิ่งแวดล้อม	มาตรการติดตามตรวจสอบผลกระทบสิ่งแวดล้อม
		สนิท - จัดชุดปฐมพยาบาลเบื้องต้นในพื้นที่โครงการ เพื่อใช้ในกรณีฉุกเฉิน - จัดเตรียมแหล่งน้ำสำรองให้มีความเพียงพอที่จะนำมาใช้ยามฉุกเฉิน - ดูแลตรวจสอบระบบไฟฟ้าภายในโครงการให้มีสภาพที่ดีอยู่เสมอและซ่อมแซมทันทีเมื่อเกิดการชำรุด - จัดเก็บวัสดุไวไฟให้เป็นสัดส่วน เพื่อเป็นการหลีกเลี่ยงโอกาสที่จะเกิดอัคคีภัย - เตรียมความพร้อมประสานงานกับหน่วยป้องกันและบรรเทาสาธารณภัยขององค์การบริหารส่วนตำบลไม้ขาว หากเกิดกรณีฉุกเฉิน	ตรวจสอบความพร้อมในการเตรียมการหากเกิดเหตุเพลิงไหม้
4.3 สุนทรียภาพทัศนียภาพ	การก่อสร้างโครงการเป็นกิจกรรมที่เกิดขึ้นภายในพื้นที่โครงการ ซึ่งอาจก่อให้เกิดทัศนียภาพที่ไม่น่าดูนัก จากการกองวัสดุก่อสร้างและการก่อสร้างอาคาร แต่โครงการจะมีการก่อสร้างแนวรั้วสังกะสี สูงประมาณ 1.50 เมตร ดังนั้นคาดว่าจะส่งผลกระทบต่อทัศนียภาพน้อย	- ก่อสร้างรั้วสังกะสี สูงประมาณ 1.50 เมตร เพื่อลดผลกระทบทางสายตาแก่ผู้ที่อยู่ใกล้เคียงบริเวณโครงการ - เลือกใช้วัสดุอุปกรณ์การก่อสร้างที่ไม่ส่งผลกระทบต่อสายตา - โดยเฉพาะสีของอาคาร ต้องเป็นสีที่ไม่มีความขัดแย้ง (Contrast) กับสภาพชุมชนโดยรอบ - ควบคุมการวางวัสดุก่อสร้างให้เป็นสัดส่วนและระเบียบที่สุด - ดูแลรักษาความสะอาดภายในพื้นที่ก่อสร้างเป็นประจำทุกวัน - ห่อหุ้มวัสดุของคองคองงานต้องปกปิดอย่างมิดชิด และอยู่ด้านหลังของพื้นที่ก่อสร้าง	ตรวจสอบการชำรุดของวัสดุที่ใช้ปิดกั้นพื้นที่ก่อสร้าง

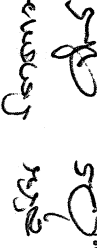ลงนาม 
(นายสุชน จิตตานนท์ และนางวราภรณ์ จิตตานนท์)
บริษัท ไม่ขาว บูติค รีสอร์ท จำกัด
มีนาคม 2557


กรมการผู้ดูแลและรักษาพื้นที่
MAI KHAO
BOULIQUE RESORT
CO., LTD.

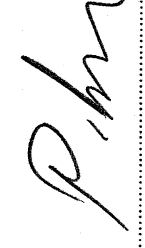
ลงนาม 
(นายปริญญา บุญเกษม)
บริษัท กรีนโอ จำกัด
มีนาคม 2557

ตารางที่ 2 สรุปมาตรการป้องกันและแก้ไขผลกระทบสิ่งแวดล้อม โครงการโรงแรม โคเรียชี บูติค รีสอร์ท (Coriacea Boutique Resort) (ระยะดำเนินการ)

องค์ประกอบทางสิ่งแวดล้อมและคุณค่าต่างๆ	ผลกระทบสิ่งแวดล้อมที่สำคัญ	มาตรการป้องกันและแก้ไขผลกระทบสิ่งแวดล้อม	มาตรการติดตามตรวจสอบผลกระทบสิ่งแวดล้อม
1. ทรัพยากรสิ่งแวดล้อมกายภาพ			
1.1 สภาพภูมิประเทศ	เมื่อเปิดดำเนินโครงการจะมีอาคารโรงแรมซึ่งประกอบด้วยอาคาร ค.ส.ล. 3 ชั้น จำนวน 1 หลัง ขึ้นทดแทนพื้นที่ที่มีอยู่เดิม โดยภายในโครงการยังจัดให้มีพื้นที่สีเขียวที่มีการปลูกไม้ยืนต้น ไม้พุ่ม ไม้ดอก และไม้ประดับ เพื่อสร้างความร่มรื่นและเกิดภูมิทัศน์ที่สวยงามขึ้น โดยจะคงสภาพเดิมก่อนการก่อสร้างใหม่มากที่สุด ซึ่งมีความสอดคล้องกับพื้นที่โดยรอบโครงการซึ่งเป็นชุมชนที่พักอาศัย การประกอบกิจกรรมภายในโครงการเพื่อการพักอาศัยและการท่องเที่ยว ไม่มีกิจกรรมใดที่ทำให้ลักษณะภูมิประเทศเกิดการเปลี่ยนแปลงหรือเกิดการพังทลายของดินในบริเวณใกล้เคียง แต่ยังคงความกลมกลืนและสอดคล้องกับบริเวณพื้นที่ข้างเคียง ดังนั้น ในระยะดำเนินการจึงไม่ส่งผลกระทบต่อการเปลี่ยนแปลงสภาพภูมิประเทศแต่อย่างใด	- ปรับปรุงพื้นที่โครงการและบริเวณข้างเคียง ให้มีความกลมกลืนและใกล้เคียงกับสภาพภูมิประเทศเดิมมากที่สุด - ปลูกไม้ยืนต้น ไม้พุ่ม ไม้ดอก ไม้ประดับ และจัดสวนหย่อมในบริเวณพื้นที่ว่างรอบๆ โครงการและหมั่นบำรุงดูแลรักษาอยู่เสมอ	
1.2 ทรัพยากรดิน	เมื่อเปิดดำเนินโครงการจะมีอาคารโรงแรมซึ่งประกอบด้วยอาคาร ค.ส.ล. 3 ชั้น จำนวน 1 หลัง เพื่อการอยู่อาศัยขึ้นทดแทนพื้นที่ที่มีอยู่เดิม ซึ่งภายในโครงการจะปรับปรุงพื้นที่บางส่วนเป็นพื้นที่สีเขียวโดยการปลูกต้นไม้ ไม้ดอก ไม้ประดับ เพื่อเปิดปอดชุมชนป้องกันการพังทลายและกัดเซาะ และเป็นตัวช่วยดูดซับน้ำได้อีกทางหนึ่งด้วย รวมทั้งสร้างความร่มรื่นและเกิดภูมิทัศน์ที่สวยงามขึ้น นอกจากนี้โครงการจัดให้มีระบบรวบรวมและระบายน้ำฝนโดยรอบ	- ปรับปรุงพื้นที่ว่างให้เป็นพื้นที่สีเขียว ที่มีการปลูกไม้ยืนต้น ไม้ดอก ไม้ประดับ เพื่อสร้างความร่มรื่นและเกิดภูมิทัศน์ที่สวยงามขึ้น - มีการดูแล ทำความสะอาดพื้นที่ที่โครงการ ให้สะอาดอยู่เสมอ เพื่อไม่ให้มีฝุ่นฟุ้งกระจาย	

ลงนาม
 (นายสุชน จิตตานนท์ และนางวารารณ์ จิตตานนท์)
 บริษัท ไมซ์ บูติค รีสอร์ท จำกัด
 มีนาคม 2557



ลงนาม
 (นายปริญญา บุญเกษม)
 บริษัท กรีนโอ จำกัด
 มีนาคม 2557


องค์ประกอบทางสิ่งแวดล้อมและ คุณค่าต่างๆ	ผลกระทบสิ่งแวดล้อมที่สำคัญ	มาตรการป้องกันและแก้ไข ผลกระทบสิ่งแวดล้อม	มาตรการติดตามตรวจสอบ ผลกระทบสิ่งแวดล้อม
	โครงการ โดยนำฝนจากหลังคา และถนนภายในโครงการ จะรวบรวมลงสู่ท่อระบายน้ำคอนกรีตที่มีข้อพักน้ำเป็น ระยะอยู่โดยรอบพื้นที่โครงการ โดยอาศัยแรงโน้มถ่วงของโลก (Gravity) ความลาดชัน 1 : 200 จากนั้นเข้าสู่ท่อระบายน้ำผ่านบ่อตะกอนตกขยะภายในโครงการเพื่อลงสู่บ่อหมุนน้ำปริมาตร 72.00 ลูกบาศก์เมตร โครงการได้ติดตั้งเครื่องสูบน้ำขนาด 60.00 ลูกบาศก์เมตร/ชั่วโมง (0.017 ลูกบาศก์เมตร/วินาที) จำนวน 2 เครื่อง (ทำงานสลับกัน) ทั้งนี้เครื่องสูบน้ำสามารถระบายน้ำออกในอัตราการระบายน้ำเท่ากับ 0.017 ลูกบาศก์เมตร/วินาที หรือ 61.20 ลูกบาศก์เมตร/ชั่วโมง ซึ่งไม่เกินอัตราการระบายน้ำก่อนมีโครงการ โดยอัตราการระบายน้ำก่อนมีโครงการมีค่าอัตราการระบายน้ำเท่ากับ 0.017 ลูกบาศก์เมตร/วินาที หรือ 61.20 ลูกบาศก์เมตร/ชั่วโมง ก่อนปล่อยออกสู่ท่อระบายน้ำสาธารณะริมซอยไม้ขาว 6 ต่อไป ดังนั้น ในระยะดำเนินการ จึงไม่ส่งผลกระทบต่อทรัพยากรดินแต่อย่างใด		
1.3 การเกิดดินامي	พื้นที่โครงการเป็นพื้นที่เสี่ยงภัยดินสึนามิ มีระยะห่างจาก แนวชายฝั่งทะเลประมาณ 40.00 เมตร ซึ่งอาจได้รับผลกระทบจากคลื่นสึนามิในระดับมาก แต่อย่างไรก็ตาม ปัจจุบันได้มีมาตรการในการป้องกัน และมีการซ่อมแซมพหลุณภย โครงการจะมีการให้ความรู้ด้านการหลบภัยที่เกิดจากสึนามิให้แก่คนงานก่อสร้าง ผู้พักอาศัย และพนักงาน ทั้งนี้โครงการจะประสานหน่วยงานป้องกันและบรรเทาสาธารณภัยขององค์การบริหารส่วนตำบลไม้ขาว เพื่อจัดให้มี	จัดให้มีการซ้อมแผนอพยพเพื่อความปลอดภัยของเจ้าหน้าที่ ฝ่ายต่างๆ ผู้พักอาศัย พนักงาน และคนงานก่อสร้างในโครงการ ด้วย หรือหากทางจังหวัดมีการฝึกซ้อมพหลุณภยนี้ภัย เจ้าหน้าที่ฝ่ายต่างๆ และคนงานก่อสร้างของโครงการจะต้องเข้าร่วมฝึกดังกล่าวด้วย เพื่อให้เกิดความเข้าใจและปฏิบัติได้ถูกต้องเมื่อเกิดเหตุการณ์จริงขึ้น โดยกำหนดให้ใช้แผนในการอพยพผู้พักอาศัยภายในอาคารออกนอกตัวอาคารเช่นเดียวกับแผนอพยพหนีไฟ และให้มีการซักซ้อมอย่างน้อยปีละครั้ง	

ลงนาม.....
(นายสุชน จิตตานนท์ และนางวราภรณ์ จิตตานนท์)
บริษัท ไม้ขาว บุติค รีสอร์ท จำกัด
มีนาคม 2557



MAI KHAO
BOUTIQUE RESORT
CO., LTD.

ลงนาม.....
(นายปริญญา บุญเกษม)
บริษัท กรีนโอ จำกัด
มีนาคม 2557

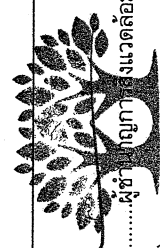

greeneo
co., ltd.

องค์ประกอบทางสิ่งแวดล้อมและคุณค่าต่างๆ	ผลกระทบสิ่งแวดล้อมที่สำคัญ	มาตรการป้องกันและแก้ไขผลกระทบสิ่งแวดล้อม	มาตรการติดตามตรวจสอบผลกระทบสิ่งแวดล้อม
	การซ่อมแซมอพยพกรณีเกิดเหตุการณ์สึนามิไปพร้อมกับการซ่อมอพยพหนีไฟเป็นประจำอย่างน้อยปีละ 1 ครั้ง ดังนั้น จะก่อให้เกิดผลกระทบอยู่ในทิศทางลบระดับมาก	• ออกแบบการก่อสร้างให้เป็นไปตามมาตรฐานของกรมโยธาธิการและผังเมืองและมาตรฐานการออกแบบอาคารที่สภาวิศวกรรับรอง • โครงการต้องจัดการก่อสร้างโดยปฏิบัติตามข้อกำหนดของท้องถิ่นอย่างเคร่งครัด • จัดให้มีแผนผังเส้นทางอพยพหนีภัยจากภายในอาคารออกมาสู่จุดรวมพล ติดไว้บริเวณทางเดินคู่กับแผนผังแสดงเส้นทางอพยพภัยจากจุดรวมพล ไปยังจุดที่ปลอดภัย • จัดทำคู่มือการปฏิบัติตัวเพื่อให้เกิดความปลอดภัยเมื่อเกิดแผ่นดินไหวแก่ผู้พักอาศัย ในโครงการ • โครงการจะมีการให้ความรู้ด้านการหนีภัยที่เกิดจากสึนามิให้แก่ผู้พักอาศัยและพนักงานของโครงการ โดยจัดทำแผนปฏิบัติการสัมพันธ์คำแนะนำในการปฏิบัติตัวหากเกิดสึนามิ • เตรียมพร้อม ประสานงานกับหน่วยงานที่รับผิดชอบหากเกิดกรณีแผ่นดินไหว ได้แก่ หน่วยงานบรรเทาสาธารณภัย เพื่อให้ความช่วยเหลือผู้พักอาศัยในการอพยพออกจากอาคารได้ทันที • ติดตามข่าวสารเป็นประจำเพื่อเตรียมการป้องกันได้ทันเหตุการณ์	
1.4 คุณภาพอากาศ	• การดำเนินโครงการมีเพียงกิจกรรมการอยู่อาศัยเท่านั้น ไม่มีกิจกรรมที่ก่อให้เกิดก๊าซพิษ เชื้อรา ฝุ่นละออง ที่จะทำให้เกิดอากาศเสียจนส่งผลกระทบต่อคุณภาพอากาศในชุมชน มีเพียงควันจากท่อไอเสียจากการใช้ยานพาหนะของผู้พักอาศัยเท่านั้น ดังนั้น จะก่อให้เกิดผลกระทบอยู่ในทิศทางลบระดับน้อย	• จัดพื้นที่สีเขียวบริเวณพื้นที่ว่าง 734.43 ตารางเมตร เพื่อให้ช่วยดูดซับมลสารที่เกิดจากยานพาหนะที่เข้ามาในพื้นที่โครงการ • ติดป้ายให้ผู้พักอาศัย หรือผู้ที่มาติดต่อในโครงการดับเครื่องยนต์ทุกครั้งในกรณีที่ไม่มีรถขับเคลื่อน • ดูแลทำความสะอาดพื้นที่โครงการ ให้สะอาดอยู่เสมอ เพื่อไม่ให้มีฝุ่นฟุ้งกระจาย	

ลงนาม.....
(นายสุชน จิตดาพันธ์ และนางวราภรณ์ จิตดาพันธ์)
บริษัท ไมซ์ว บูติค รีสอร์ท จำกัด
มีนาคม 2557

ลงนาม.....กรรมการผู้มีอำนาจลงนามผูกพันบริษัท
(นายสุชน จิตดาพันธ์ จิตดาพันธ์)
บริษัท ไมซ์ว บูติค รีสอร์ท จำกัด
มีนาคม 2557


ลงนาม.....
(นายปริญญา บุญเกษม)
บริษัท กรีนโอ จำกัด
มีนาคม 2557



องค์ประกอบทางสิ่งแวดล้อมและคุณค่าต่างๆ	ผลกระทบสิ่งแวดล้อมที่สำคัญ	มาตรการป้องกันและแก้ไขผลกระทบสิ่งแวดล้อม	มาตรการติดตามตรวจสอบผลกระทบสิ่งแวดล้อม
1.5 เสียงและการสั่นสะเทือน	การดำเนินโครงการมีเพียงกิจกรรมการพักอาศัยและการท่องเที่ยวเท่านั้น โดยไม่มีกิจกรรมที่ก่อให้เกิดเสียงดัง เช่น บาร์ ผับ หรือคาราโอเกะ อันจะเป็นการรบกวนผู้ที่อาศัยอยู่ในชุมชนบริเวณใกล้เคียง จะมีเพียงเสียงดังที่เกิดขึ้นจากการใช้ยานพาหนะของผู้พักอาศัย อย่างไรก็ตามเสียงที่เกิดขึ้นเป็นเพียงชั่วคราวและเป็นปกติชุมชนอยู่แล้ว ดังนั้นจึงมีผลกระทบด้านคุณภาพเสียงและความสั่นสะเทือนในทิศทางลบระดับน้อย	- ควบคุมดูแลไม่ให้ผู้พักอาศัยประกอบกิจกรรมที่ก่อให้เกิดฝุ่นละอองหรือก๊าซพิษ ที่ก่อให้เกิดผลกระทบต่อคุณภาพอากาศ - ผู้พักอาศัยควรหลีกเลี่ยงกิจกรรมที่อาจก่อให้เกิดเสียงดังรบกวนบ้านข้างเคียง - หากมีกิจกรรมที่ทำให้เกิดเสียงดังรบกวนบ้านข้างเคียงควรแจ้งให้ผู้อยู่อาศัยทราบล่วงหน้า	-

2. ทรัพยากรสิ่งแวดล้อมชีวภาพ

2.1 ทรัพยากรชีวภาพทางบก	การดำเนินโครงการจะทำให้มีผู้เข้าพักอาศัยมากขึ้น ซึ่งอาจเป็นการรบกวนสัตว์ที่อาศัยอยู่ในพื้นที่ แต่สัตว์ส่วนใหญ่ที่อาศัยอยู่ในพื้นที่เป็นสัตว์ที่พบเห็นได้ทั่วไป รวมทั้งโครงการได้ปรับปรุงพื้นที่บางส่วน โดยการปลูกไม้ยืนต้น ไม้พุ่ม ไม้ดอก และไม้ประดับ ซึ่งสามารถให้ร่มเงาและเป็นที่อาศัยของนก ผีเสื้อได้ ประกอบกับกิจกรรมของโครงการเป็นการดำเนินการเพื่อก่อการพักอาศัยเป็นหลัก ไม่มีการจับหรือล่าสัตว์ต่างๆ มาเป็นอาหารแต่อย่างใด ดังนั้น จึงไม่ส่งผลกระทบต่อชีวภาพทางบกแต่อย่างใด	- ปลูกไม้ยืนต้น ไม้พุ่ม ไม้ดอก ไม้ประดับ เพื่อให้ร่มเงาและสร้างความสดชื่น และหมั่นดูแลรักษาอยู่เสมอ - ดูแลระบบสาธารณสุขบริเวณต่างๆ ให้มีประสิทธิภาพในการทำงานเสมอ	-
2.2 ทรัพยากรชีวภาพทางน้ำ	พื้นที่โครงการตั้งอยู่ใกล้ชายหาดไม่ขาว ซึ่งบริเวณดังกล่าวในช่วงเดือนธันวาคม ถึงเดือนกุมภาพันธ์ของทุกปี จะมีเต่ามะเฟืองขึ้นมาวางไข่ตามธรรมชาติตามแนวชายหาด และ	- ทางโครงการจะไม่ส่องไฟเข้าสู่ชายหาดเพราะแสงไฟอาจส่งผลกระทบต่อการบินมาวางไข่ของเต่ามะเฟืองได้ - แจ้งให้ผู้พักอาศัยในโครงการงดการส่งเสียงดัง เพราะในการ	-

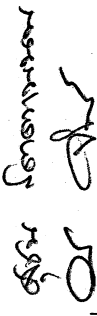ลงนาม 

(นายสุชน จิตตานนท์ และนางวราภรณ์ จิตตานนท์)

บริษัท ไมซ์ รีสอร์ท จำกัด

มีนาคม 2557



กรรมการผู้มีอำนาจลงนามผู้พิมพ์

MAI KHAO
LOUTIQUE RESORT
CO., LTD.



ลงนาม

(นายปริญญา บุญเกษม)

บริษัท กรีนโอ จำกัด

มีนาคม 2557

องค์ประกอบทางสิ่งแวดล้อมและ คุณค่าต่างๆ	ผลกระทบต่อสิ่งแวดล้อมที่สำคัญ	มาตรการป้องกันและแก้ไข ผลกระทบสิ่งแวดล้อม	มาตรการติดตามตรวจสอบ ผลกระทบสิ่งแวดล้อม
	น้ำจากบ่อน้ำทิ้ง (บ่อที่ 1 และบ่อที่ 2) ไปยังพื้นที่สีเขียว สำหรับรดน้ำต้นไม้ด้วยระบบน้ำหยดแบบซึมดิน (ไม่เกิดกระจายในอากาศ) และจะจัดให้มีป้ายติดตั้งบริเวณหัวจ่าย น้ำออกเป็นน้ำสำหรับรดน้ำต้นไม้ในบริเวณนั้นด้วย นอกจากนี้ยังนำไปใช้ล้างถนน และล้างท่อระบายน้ำ ซึ่ง คาดว่าโครงการจะต้องใช้น้ำสำหรับรดน้ำต้นไม้ 14.69 ลูกบาศก์เมตร/วัน (คิดจากปริมาณการใช้น้ำสำหรับรดน้ำ ต้นไม้ 0.02 ลูกบาศก์เมตร/ตารางเมตร/วัน ทั้งนี้พื้นที่สีเขียวของโครงการเท่ากับ 734.43 ตารางเมตร) และใช้น้ำ สำหรับล้างพื้นถนนและคอนกรีตประมาณ 1.21 ลูกบาศก์ เมตร/วัน (คิดจากปริมาณการใช้น้ำสำหรับล้างถนน 0.0015 ลูกบาศก์เมตร/ตารางเมตร/วัน ทั้งนี้พื้นที่ถนนและ คอนกรีตของโครงการเท่ากับ 803.42 ตารางเมตร) และใช้ น้ำสำหรับล้างท่อระบายน้ำภายในโครงการประมาณ 1.23 ลูกบาศก์เมตร/วัน (คิดจากปริมาณการใช้น้ำสำหรับล้างท่อ ระบายน้ำ 0.0045 ลูกบาศก์เมตร/ตารางเมตร/วัน ทั้งนี้ท่อ ระบายน้ำของโครงการมีพื้นที่เท่ากับ 273.95 ตารางเมตร) รวมปริมาณการนำน้ำกลับมาใช้ประโยชน์ในโครงการ ทั้งสิ้นประมาณ 17.13 ลูกบาศก์เมตร/วัน สำหรับน้ำส่วนที่ เหลือประมาณ 23.02 ลูกบาศก์เมตร/วัน จะเข้าสู่ท่อระบาย น้ำของโครงการก่อนปล่อยออกสู่ท่อระบายน้ำสาธารณะริม ขอบไม้ขาว 6 ต่อไป ดังนั้น จึงไม่มีผลกระทบต่อชีวภาพ ทางน้ำ		

ลงนาม.....
(นายสุชน จิตตานนท์ และนางวรารักษ์ จิตตานนท์)
บริษัท ไม้ขาว บุติดี รีสอร์ท จำกัด
มีนาคม 2557

กรรมการผู้อำนวยการนามผู้พัฒนาบริษัท
MAI KHAO
SOUTIQUE RESORT
CO., LTD.

ลงนาม.....
(นายปริญญ์ บุญเกษม)
บริษัท กรีนโอ จำกัด
มีนาคม 2557


Phm
green
co., ltd.


องค์ประกอบทางสิ่งแวดล้อมและคุณค่าต่างๆ	ผลกระทบสิ่งแวดล้อมที่สำคัญ	มาตรการป้องกันและแก้ไขผลกระทบสิ่งแวดล้อม	มาตรการติดตามตรวจสอบผลกระทบสิ่งแวดล้อม
--	----------------------------	--	--

3. คุณค่าการใช้ประโยชน์ของมนุษย์

3.1 การใช้น้ำ	เนื่องจากโครงการเป็นเพียงการประกอบกิจกรรมเพื่อการพักอาศัยและการท่องเที่ยวเท่านั้น โดยกิจกรรมการใช้น้ำส่วนใหญ่ ได้แก่ การชำระล้างร่างกาย การราดน้ำส้วม เป็นต้น ดังนั้นจึงส่งผลกระทบต่อการใช้งานในที่พักอาศัยระดับน้อย	- ตรวจสอบปริมาณคลอรีนตกค้างอิสระในน้ำบ่อบาดาล และน้ำซื้อจากบริษัทเอกชน ต้องมีค่าน้ำน้อยกว่า 0.50 มิลลิกรัม/ลิตร ภายในบ่อน้ำสำคัญของโครงการ - โครงการจัดให้มีการเก็บน้ำที่สามารถสำรองน้ำไว้ใช้ได้ 2 วัน - หลีกเลี่ยงการปล่อยน้ำเข้าโครงการในช่วงที่ชุมชนมีการใช้น้ำสูงสุด - รณรงค์และประชาสัมพันธ์ให้ผู้เข้าพักอาศัยช่วยกันประหยัดน้ำ - ดูแลถึงกับน้ำ ให้มีสภาพดีไม่รั่วซึมพร้อมทั้งบำรุงรักษา เครื่องสูบน้ำ ระบบท่อส่วนจ่ายน้ำให้อยู่ในสภาพดีอยู่เสมอ - เลือกใช้สุขภัณฑ์ประหยัดน้ำ - ตรวจสอบดูแลเครื่องสุขภัณฑ์ต่างๆ ให้มีสภาพดีอยู่เสมอ	ตรวจสอบทุก 6 เดือน ตลอดระยะเวลาการดำเนินการ
3.2 การระบายน้ำ	น้ำเสียที่ผ่านการบำบัดแล้วมีปริมาณ 40.15 ลูกบาศก์เมตร/วัน น้ำเสียทุกชนิดที่ระบายออกจากเครื่องสุขภัณฑ์ในห้องน้ำ ห้องส้วม และจากส่วนอื่นๆ ที่ใช้น้ำทั้งหมดภายในโครงการ จะระบายออกจากหลักกาน้ำดินน้ำเสีย และถูกรวบรวมไปยังระบบบำบัดน้ำเสียของอาคาร เมื่อผ่านการบำบัดแล้วจะผ่านบ่อดรรจกคุณภาพน้ำและบ่อดักตะกอนตกขยะภายในโครงการ ก่อนเข้าสู่บ่อกักเก็บน้ำทั้ง (บ่อที่ 1) ปริมาตร 25.00 ลูกบาศก์เมตร และบ่อกักเก็บน้ำทั้ง (บ่อที่ 2) ปริมาตร 16.00 ลูกบาศก์เมตร หลังจากนั้นจะนำไปใช้ประโยชน์ภายในโครงการ สำหรับน้ำส่วนที่เหลือจะเข้าสู่ท่อระบายน้ำของโครงการ ก่อนปล่อยออกสู่ท่อระบายน้ำสาธารณะริมซอย	- มีการตรวจสอบอุปกรณ์ ระบบท่อระบายน้ำให้อยู่ในสภาพดีอยู่เสมอ เมื่อพบรอยรั่วหรือชำรุดต้องมีการซ่อมแซมทันที - มีการขุดลอกตะกอนภายในท่อระบายน้ำเป็นประจำ และต้องดูแลทำความสะอาดภายในพื้นที่โครงการอย่างสม่ำเสมอ เพื่อป้องกันเศษวัสดุ เศษดินทราย ลงไปอุดตันในท่อระบายน้ำ - ติดตั้งตะแกรงดักขยะที่บ่อกักเก็บน้ำสุดท้ายของจุดระบายน้ำ	ตรวจสอบบ่อกักเก็บน้ำ ตะแกรงดักขยะบริเวณจุดเชื่อมต่อของโครงการกับท่อระบายน้ำสาธารณะเป็นประจำทุก 6 เดือน ตลอดระยะเวลาการดำเนินการ


 ลงนาม
 (นายสุชน จิตตานนท์ และนางวราภรณ์ จิตตานนท์)
 บริษัท ไมซ์ รีเสิร์ช จำกัด
 มีนาคม 2557

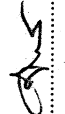
 ลงนาม
 (นายสุชน จิตตานนท์ และนางวราภรณ์ จิตตานนท์)
 บริษัท ไมซ์ รีเสิร์ช จำกัด
 มีนาคม 2557

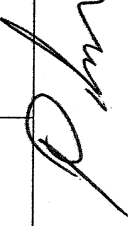
 ลงนาม
 (นายปริญญา บุญเกษม)
 บริษัท กรีนีโอ จำกัด
 มีนาคม 2557


องค์ประกอบทางสิ่งแวดล้อมและคุณค่าต่าง ๆ	ผลกระทบสิ่งแวดล้อมที่สำคัญ	มาตรการป้องกันและแก้ไขผลกระทบสิ่งแวดล้อม	มาตรการติดตามตรวจสอบผลกระทบสิ่งแวดล้อม
ไม่ขาว 6 ต่อไป นำฝนจากหลังคา ถนน และจากบริเวณโดยรอบพื้นที่โครงการ จะรวบรวมส่งสู่ท่อระบายน้ำคอนกรีต ที่มีบ่อพักน้ำเป็นระยะอยู่โดยรอบพื้นที่โครงการ โดยอาศัยแรงโน้มถ่วงของโลก (Gravity) ความลาดชัน 1 : 200 จากนั้นเข้าสู่ท่อระบายน้ำผ่านบ่อตะกอนทรายและทรายในโครงการเพื่อลงสู่บ่อหนองน้ำปริมาตร 72.00 ลูกบาศก์เมตร โครงการได้ติดตั้งเครื่องสูบน้ำขนาด 60.00 ลูกบาศก์เมตร/ชั่วโมง (0.017 ลูกบาศก์เมตร/วินาที) จำนวน 2 เครื่อง (ทำงานสลับกัน) ทั้งนี้เครื่องสูบน้ำสามารถระบายน้ำออกในอัตรา 61.20 ลูกบาศก์เมตร/ชั่วโมง ซึ่งไม่เกินอัตราการระบายน้ำก่อนมีโครงการ โดยอัตราการระบายน้ำก่อนมีโครงการมีค่าอัตราการระบายน้ำเท่ากับ 0.017 ลูกบาศก์เมตร/วินาที หรือ 61.20 ลูกบาศก์เมตร/ชั่วโมง ก่อนปล่อยออกสู่ท่อระบายน้ำสาธารณะริมซอยไม้ขาว 6 ต่อไป ดังนั้น คาดว่า จะส่งผลกระทบต่อสิ่งแวดล้อมในระดับน้อย	น้ำเสียที่เกิดขึ้นจากโครงการมีลักษณะเป็นน้ำเสียชุมชน โดย น้ำเสียที่ผ่านการบำบัดจากโครงการ จะมีค่าความสกปรกเท่ากับ 20 มิลลิกรัม/ลิตร ผ่านเกณฑ์มาตรฐานคุณภาพน้ำทิ้งจากอาคารประเภท ค ที่กำหนดให้โรงแรมตามกฎหมายว่าด้วยโรงแรมที่มีจำนวนห้องพักรวมกันทุกชั้นในอาคารหลังเดียวกันหรือหลายหลังรวมกันไม่ถึง 60	- ติดตั้งบำบัดน้ำเสียทั้งหมดจากทุกกิจกรรมของโครงการ - ตรวจสอบระบบบำบัดน้ำเสียให้มีประสิทธิภาพดีอยู่เสมอ โดยการตรวจคุณภาพน้ำในบ่อพักน้ำเป็นประจำ - สุบตะกอนออกจนถึงเกราะทุก 2 ปี แม้ว่าตะกอนจะยังไม่เต็มก็ตาม และต้องให้มีน้ำเหลืออยู่ในถังเกราะประมาณ 2/3 ของถัง - จัดให้มีเจ้าหน้าที่ที่มีความชำนาญ ควบคุมดูแลและบำรุงรักษา	- ตรวจสอบกำลังไฟฟ้าที่ใช้ และค่าไฟฟ้าเฉพาะในส่วนของระบบบำบัดน้ำเสียตรวจสอบทุก 6 เดือน ตลอดระยะเวลาดำเนินการ - ตรวจสอบกลิ่น และสีของน้ำทิ้งที่ผ่านการบำบัดแล้วว่าส่งผลกระทบต่อ
3.3 การจัดการน้ำเสีย	น้ำเสียที่เกิดขึ้นจากโครงการมีลักษณะเป็นน้ำเสียชุมชน โดย น้ำเสียที่ผ่านการบำบัดจากโครงการ จะมีค่าความสกปรกเท่ากับ 20 มิลลิกรัม/ลิตร ผ่านเกณฑ์มาตรฐานคุณภาพน้ำทิ้งจากอาคารประเภท ค ที่กำหนดให้โรงแรมตามกฎหมายว่าด้วยโรงแรมที่มีจำนวนห้องพักรวมกันทุกชั้นในอาคารหลังเดียวกันหรือหลายหลังรวมกันไม่ถึง 60	- ติดตั้งบำบัดน้ำเสียทั้งหมดจากทุกกิจกรรมของโครงการ - ตรวจสอบระบบบำบัดน้ำเสียให้มีประสิทธิภาพดีอยู่เสมอ โดยการตรวจคุณภาพน้ำในบ่อพักน้ำเป็นประจำ - สุบตะกอนออกจนถึงเกราะทุก 2 ปี แม้ว่าตะกอนจะยังไม่เต็มก็ตาม และต้องให้มีน้ำเหลืออยู่ในถังเกราะประมาณ 2/3 ของถัง - จัดให้มีเจ้าหน้าที่ที่มีความชำนาญ ควบคุมดูแลและบำรุงรักษา	- ตรวจสอบกำลังไฟฟ้าที่ใช้ และค่าไฟฟ้าเฉพาะในส่วนของระบบบำบัดน้ำเสียตรวจสอบทุก 6 เดือน ตลอดระยะเวลาดำเนินการ - ตรวจสอบกลิ่น และสีของน้ำทิ้งที่ผ่านการบำบัดแล้วว่าส่งผลกระทบต่อ

ลงนาม.....
(นายสุชน จิตตานนท์ และนางวรรณ จิตตานนท์)
บริษัท ไมโคร รีสอร์ท จำกัด
มีนาคม 2557



กรรมการผู้มีอำนาจลงนามผูกพันบริษัท
MAI KHAO
BOUTIQUE RESORT
CO., LTD.

ลงนาม.....
(นายปริญญา บุญเกษม)
บริษัท กรีนโอ จำกัด
มีนาคม 2557

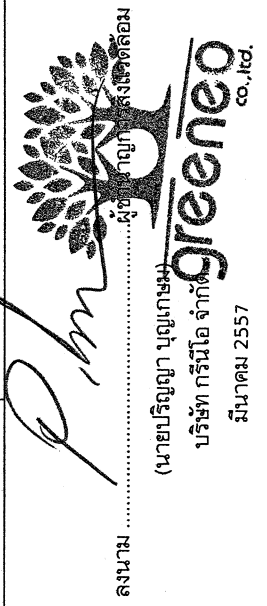

Phum
Greeneo
co., ltd.

องค์ประกอบทางสิ่งแวดล้อมและคุณค่าต่างๆ	ผลกระทบสิ่งแวดล้อมที่สำคัญ	มาตรการป้องกันและแก้ไขผลกระทบสิ่งแวดล้อม	มาตรการติดตามตรวจสอบผลกระทบสิ่งแวดล้อม
	ห้อง โดยได้กำหนดคุณภาพน้ำทิ้งให้มีค่า BOD ₅ ไม่เกิน 40 มิลลิกรัม/ลิตร ดังนั้น คาดว่าจะส่งผลกระทบต่อสิ่งแวดล้อมในทิศทางลบระดับน้อย	ระบบบำบัดน้ำเสียอย่างถูกวิธี และตรวจสอบประสิทธิภาพของระบบบำบัดน้ำเสียอยู่เสมอ โดยการตรวจคุณภาพน้ำในบ่อตรวจสอบคุณภาพน้ำทุกเดือน ตลอดจนระยะเวลาดำเนินการ • รณรงค์และประชาสัมพันธ์ให้มีการทิ้งวัสดุหรือสิ่งอื่นใดที่ย่อยสลายไม่ได้ลงในโถส้วม เช่น ผ้าอนามัย ถุงพลาสติก เป็นต้น อันเป็นสาเหตุทำให้ประสิทธิภาพของระบบบำบัดน้ำเสียลดลง และเกิดการอุดตันในเส้นทาง	สิ่งแวดล้อมหรือไม่ และได้ตามเกณฑ์มาตรฐานหรือไม่ ตรวจสอบทุก 6 เดือน ตลอดระยะเวลาดำเนินการ
3.4 การจัดการขยะ	• ปริมาณขยะทั้งหมดที่เกิดจากโครงการประมาณ 102 กิโลกรัม/วัน หรือ 306 ลิตร/วัน โครงการจะจัดให้มีถังขยะย่อยขนาด 20 ลิตร จำนวน 2 ถัง แยกเป็นขยะเปียกและขยะแห้ง ไว้ภายในห้องพักแต่ละห้อง โดยใส่ถุงดำไว้ภายในสำหรับบริเวณส่วนต้อนรับจัดให้มีถังขยะย่อยขนาด 50 ลิตร จำนวน 3 ถัง แยกเป็นขยะเปียก ขยะแห้งและขยะรีไซเคิล ซึ่งขยะรีไซเคิลได้จะขายให้แก่ผู้รับซื้อของเก่า สำหรับในห้องพักจะจัดให้มีถังขยะขนาด 10 ลิตร จำนวน 1 ถัง/ห้อง และในแต่ละวันจะจัดให้มีพนักงานรวบรวมขยะจากบริเวณที่พักขยะภายในอาคาร โดยรวบรวมขยะใส่ถุงดำแล้วมัดปากถุงให้แน่น นำไปรวบรวมไว้ในที่พักรวมของโครงการต่อไป เพื่อให้องค์การบริหารส่วนตำบลเข้ามาเก็บไปกำจัดต่อไป แต่หากเมื่อใดทางองค์การบริหารส่วนตำบลไม่เข้ามารับขยะก็สามารถจัดเก็บขยะได้ ทางโครงการจะจ้างผู้จัดเก็บขยะเอกชนที่ขึ้นทะเบียนกับทางองค์การบริหารส่วนตำบลไม่เข้าให้เข้า	มีการคัดแยกประเภทขยะ เป็นขยะประเภทที่สามารถนำกลับมาใช้ใหม่ได้ ขยะที่ไม่สามารถนำกลับมาใช้ใหม่ได้ และขยะอันตราย • ตรวจสอบภาชนะรองรับขยะและจุดที่ทิ้งขยะรวมให้อยู่ในสภาพดีและพร้อมที่จะใช้งานได้อยู่เสมอ • กวดขันให้แม่บ้านประจำโครงการรวบรวมขยะอย่างน้อยวันละ 1 ครั้ง บรรจุลงในถุงขยะพร้อมมัดปากถุงให้เรียบร้อย ก่อนนำไปรวบรวมไว้ยังห้องพักรวมของโครงการ • ทำความสะอาดห้องพักรวมทุกครั้งหลังจากกลับมาเก็บขนขยะ เพื่อป้องกันกลิ่นรบกวน และน้ำเสียที่เกิดจากการทำความสะอาดที่พักรวมจะเข้าสู่ระบบบำบัดน้ำเสียสำเร็จรูปของโครงการต่อไป	• ตรวจสอบถังขยะ และห้องพักรวมให้อยู่ในสภาพดีอยู่เสมอ ถ้ามีการชำรุดต้องดำเนินการแก้ไขในทันที ความถี่ในการตรวจสอบตลอดระยะเวลาดำเนินการ

ลงนาม.....
(นายสุชน จิตดาพันธ์ และนางวารมณี จิตดาพันธ์)
บริษัท ไมควา บุติค รีสอร์ท จำกัด
มีนาคม 2557



กรรมการผู้มีอำนาจลงนามและประทับตรา
MAI KHAO
LOUQUER RESORT
CO., LTD.

ลงนาม.....
(นายปริญญา บุญเกษม)
บริษัท กรีนโอ จำกัด
มีนาคม 2557



greeneco
co., ltd.

องค์ประกอบทางสิ่งแวดล้อมและคุณค่าต่างๆ	ผลกระทบสิ่งแวดล้อมที่สำคัญ	มาตรการป้องกันและแก้ไขผลกระทบสิ่งแวดล้อม	มาตรการติดตามตรวจสอบผลกระทบสิ่งแวดล้อม
	มาถึงขั้นตอนของโครงการ เข้ามาเก็บขยะของโครงการ รับเก็บขยะไปกำจัดต่อไป โครงการจัดให้มีห้องพักขยะรวมซึ่งประกอบด้วยห้องพักขยะเปียก ห้องพักขยะแห้ง และห้องพักขยะอันตราย ปริมาตรกักเก็บห้องละ 1.00 ลูกบาศก์เมตร (กxยxส : 1.00 x 1.00 x 1.00) คิดเป็นปริมาตรกักเก็บรวมทั้งสิ้น 3.00 ลูกบาศก์เมตร สามารถรองรับขยะได้นานประมาณ 9 วัน ทั้งนี้ ห้องพักขยะรวมตั้งอยู่บริเวณด้านข้างอาคารริมถนน ทางออกของพื้นที่โครงการ ซึ่งสะดวกต่อการเก็บขนของพนักงานไปยังรถเก็บขยะ สำหรับการจัดการน้ำขยะจะต่อท่อลงสู่ระบบบำบัดน้ำเสียสำเร็จรูป เพื่อนำไปบำบัดให้ได้มาตรฐาน ก่อนปล่อยออกสู่บ่อน้ำทิ้งเพื่อนำน้ำไปใช้ประโยชน์ในการรดน้ำต้นไม้ ล้างถนน และล้างท่อระบายน้ำต่อไป ดังนั้น คาดว่าจะส่งผลกระทบต่อในทิศทางลบระดับน้อย		
3.5 การคมนาคม	ในช่วงดำเนินการ จะทำให้มีรถของผู้พักอาศัยเพิ่มขึ้น ทำให้มีจำนวนรถที่สัญจรไป-มาบนถนนเพิ่มขึ้นตามไปด้วย ซึ่งการเข้า-ออกของรถเหล่านี้ จะทำให้เกิดปัญหาการติดขัดขณะ ในขณะที่มีการเข้า-ออก และจากการคำนวณพบว่า ปริมาณการจราจรในช่วงก่อสร้างในช่วงโม่งเร่งด่วนบริเวณถนนบ้านไม้ขาว (ทางหลวงชนบท ภก. 3033) มีปริมาณการจราจรรถล่อตัว ไม่ติดขัด การหยุดจอดที่ทางแยกมีน้อย ผู้ขับซึ่มีอิสระในการเลือกใช้ความเร็ว ซึ่ง	- จัดให้มีป้ายชี้โครงการ ป้ายแสดงทางเข้าออก ป้ายแสดงพื้นที่จอดรถ เพื่อให้ผู้ที่จะเข้าโครงการสามารถมองเห็นได้ และมีความเข้าใจตรงกัน - ดูแลสภาพพื้นที่จอดรถและทางเข้าไม่ให้เกิดสิ่งกีดขวางทางจราจร และมีสภาพดีอยู่เสมอ - ติดป้ายประชาสัมพันธ์ให้ดับเครื่องยนต์ทุกครั้ง ที่จอดรถ หรือจอดรถได้แล้ว - ติดป้ายบอกพื้นที่จอดรถ และติดตั้งแบ่งช่องให้เห็นชัดเจน	- ตรวจสอบความคล่องตัวของจราจรในขณะที่รถเข้า-ออกจากโครงการ - สอบถามประชาชนในพื้นที่ข้างเคียงว่าการเข้า-ออกของรถโครงการก่อให้เกิดปัญหาอย่างไรบ้าง และจะแก้ไขอย่างไร

ลงนาม
(นายสุชน จิตตานนท์ และนางวารรณ์ จิตตานนท์)
บริษัท ไมโคร บูติค รีสอร์ท จำกัด
มีนาคม 2557



กรรมการผู้มีอำนาจลงนามผูกพัน
MAI KRANG
BOUTIQUE RESORT
CO., LTD.



ลงนาม
(นายปริญญา บุญเกษม)
บริษัท กรีนโอ จำกัด
มีนาคม 2557

องค์ประกอบทางสิ่งแวดล้อมและคุณค่าต่างๆ	ผลกระทบสิ่งแวดล้อมที่สำคัญ	มาตรการป้องกันและแก้ไขผลกระทบสิ่งแวดล้อม	มาตรการติดตามตรวจสอบผลกระทบสิ่งแวดล้อม
	สามารถรองรับปริมาณการจราจรที่เพิ่มขึ้นจากการดำเนินโครงการได้ ดังนั้น คาดว่าจะส่งผลกระทบต่อสิ่งแวดล้อมในระดับน้อย	• ในเวลากลางคืน บริเวณทางเข้า-ออก และที่จอดรถ จะต้องมิไฟส่องสว่างอยู่ตลอดเวลา • แนะนำให้ผู้เข้าพักในพื้นที่โครงการ จอดรถให้เป็นระเบียบ	

4. คุณค่าต่อคุณภาพชีวิต

4.1 อาชีวอนามัยและความปลอดภัย	• เนื่องจากโครงการเป็นโรงแรมที่มีความเสี่ยงต่อการเกิดอันตรายหรืออุบัติเหตุต่างๆ อย่างใดก็ตามเพื่อให้เกิดความปลอดภัยกับผู้พักอาศัยและเป็นไปตามที่กฎหมายกำหนด โครงการจะติดตั้งระบบป้องกันอัคคีภัยไว้อย่างเพียงพอ ทั้งนี้ ในเขตองค์การบริหารส่วนตำบลไม้ขาว มีโรงพยาบาลส่งเสริมสุขภาพตำบลไม้ขาว (เกียรติดำรงอุทิศ) อยู่ห่างจากพื้นที่โครงการระยะทางประมาณ 1.50 กิโลเมตร ใช้เวลาเดินทางประมาณ 3 นาที จะถึงพื้นที่โครงการ (ขึ้นอยู่กับสภาพการจราจร และช่วงเวลาที่เกิดเหตุ) ดังนั้น ผลกระทบด้านสาธารณสุขและอาชีวอนามัยจึงอยู่ในทิศทางลบระดับน้อย	• จัดให้มีเจ้าหน้าที่รักษาความปลอดภัยให้ปฏิบัติหน้าที่อย่างเคร่งครัด และหมั่นตรวจตราพื้นที่ดูแลความปลอดภัยภายในโครงการตลอด 24 ชั่วโมง หากพบเหตุผิดปกติให้รีบติดต่อขอความช่วยเหลือจากหน่วยงานราชการที่มีหน้าที่ดูแลและบรรเทาสาธารณภัยทันที • จัดให้มีพนักงานอยู่ประจำอาคาร เพื่อให้ผู้พักอาศัยสามารถติดต่อหรือแจ้งเหตุได้ตลอด 24 ชั่วโมง • ติดประกาศแจ้งเบอร์โทรศัพท์ฉุกเฉินของเจ้าหน้าที่โครงการหรือหน่วยงานราชการที่เกี่ยวข้องไว้อย่างชัดเจนในทุกชั้นในกรณีที่เกิดอัคคีภัย • ติดป้ายแนะนำการใช้อุปกรณ์แต่ละตัว ไว้บริเวณที่ติดตั้งอุปกรณ์นั้น เพื่อให้ผู้อยู่อาศัยสามารถนำมาใช้งานได้ทันที • จัดเตรียมเครื่องมือปฐมพยาบาลเบื้องต้น พร้อมทั้งเตรียมพร้อมประสานงานกับโรงพยาบาลเพื่อนำผู้ได้รับบาดเจ็บส่งโรงพยาบาล หากเกิดอุบัติเหตุรุนแรง • จัดให้มีกล้องรับความคิดเห็นติดตั้งไว้ที่ป้ายมามเพื่อรับเรื่องร้องเรียนจากผลกระทบที่เกิดขึ้น	• ตรวจสอบอุปกรณ์ปฐมพยาบาล ว่ามีการเตรียมพร้อมหรือไม่ เพียงใด
-------------------------------	---	---	--

นางสาว จิตตานนท์
 (นายสุชน จิตตานนท์ และนางวราภรณ์ จิตตานนท์)
 บริษัท ไม้ขาว บูติค รีสอร์ท จำกัด
 มีนาคม 2557

กรรมการผู้มีอำนาจลงนามแทนบริษัท
 MAI KHAO
 BOUTIQUE RESORT
 CO., LTD.


นางสาว ญญา ญญา
 (นายปริญญา ญญา)
 บริษัท กรีนโอ จำกัด
 มีนาคม 2557

องค์ประกอบทางสิ่งแวดล้อมและคุณค่าต่างๆ	ผลกระทบต่อสิ่งแวดล้อมที่สำคัญ	มาตรการป้องกันและแก้ไขผลกระทบสิ่งแวดล้อม	มาตรการติดตามตรวจสอบผลกระทบสิ่งแวดล้อม
4.2 การป้องกันอัคคีภัย	ระบบสัญญาณเตือนภัยและระบบดับเพลิง • ชั้นที่ 1 โครงการจะติดตั้งชุดดับเพลิง (FHC) ที่ประกอบไปด้วย ถังดับเพลิงชนิดผงเคมีแห้ง สายดับเพลิง และหัวฉีดน้ำดับเพลิง ไว้บริเวณด้านข้างลิฟต์ ติดตั้งสัญญาณเตือนภัยแบบใช้มือดึง (Fire Manual Alarm) กริ่งสัญญาณเตือนเหตุเพลิงไหม้ (Bell Alarm) จำนวน 1 จุด บริเวณโถงทางเดิน นอกจากนี้ยังติดตั้งไฟฉุกเฉินไว้บริเวณห้องอาหาร ส่วนต้อนรับ และโถงบันไดหลัก • ชั้นที่ 2-3 โครงการจะติดตั้งชุดดับเพลิง (FHC) ที่ประกอบไปด้วย ถังดับเพลิงชนิดผงเคมีแห้ง สายดับเพลิง และหัวฉีดน้ำดับเพลิง ไว้บริเวณด้านข้างลิฟต์ จำนวน 1 จุด/ชั้น ติดตั้งสัญญาณเตือนภัยแบบใช้มือดึง (Fire Manual Alarm) กริ่งสัญญาณเตือนเหตุเพลิงไหม้ (Bell Alarm) บริเวณโถงทางเดินจำนวน 1 จุด/ชั้น นอกจากนี้ติดตั้งไฟฉุกเฉินจำนวน 3 จุด ไว้บริเวณโถงทางเดิน และโถงบันไดหลักของอาคารแต่ละชั้น • ระบบเส้นทางหนีไฟ โครงการไม่ได้จัดให้มีบันไดหนีไฟ เนื่องจากโครงการเป็นอาคาร ค.ส.ล. 3 ชั้น (กฎกระทรวง ฉบับที่ 55 (พ.ศ. 2543) ออกตามความในพระราชบัญญัติความคุ้มครอง พ.ศ. 2522 ส่วนที่ 4 บันไดหนีไฟ ข้อ 27 อาคารที่สูงตั้งแต่สี่ชั้นขึ้นไปและสูงไม่เกิน 23 เมตร หรืออาคารที่สูงสามชั้นและมีดาดฟ้าเหนือชั้นที่สามที่มีพื้นที่เกิน 16 ตารางเมตร นอกจากมีบันไดของอาคารตามปกติ	• ตรวจสอบและดูแลระบบการป้องกันอัคคีภัยต่างๆ ภายในโครงการ ให้มีสภาพพร้อมจะใช้งานอยู่เสมอ เป็นประจำทุก 1 เดือน และซ่อมแซมทันทีเมื่อเกิดการชำรุด • แสดงป้ายตำแหน่งของระบบป้องกันอัคคีภัย ภายในโครงการให้เห็นได้อย่างชัดเจน • ตรวจสอบสภาพของถังดับเพลิงให้มีสภาพดีอยู่เสมอ เช่น ตรวจสอบวันผลิต วันหมดอายุการใช้งาน ตรวจสอบสลักให้มีความพร้อมจะใช้งานอยู่เสมอ เป็นต้น • จะติดตั้งเครื่องตัดไฟอัตโนมัติ เพื่อป้องกันเหตุเพลิงไหม้ที่อาจจะเกิดขึ้น • จัดให้มีพนักงานควบคุมดูแล ตรวจสอบระบบไฟฟ้าอย่างน้อย 1 คน • จัดให้มีห้องสำหรับเก็บแบตเตอรี่ แยกให้อยู่ห่างที่มีประกายไฟเกิดขึ้นเป็นประจำ และมีอากาศถ่ายเทได้สะดวกและจัดให้เป็นระเบียบ • จัดให้มีจุดรวมพลอยู่บริเวณที่เหมาะสมแก่การอพยพผู้อยู่อาศัย ออกจากอาคาร • ติดตั้งป้ายจุดรวมพลให้ผู้เข้าพักอาศัยสามารถเห็นได้ชัดเจนภายในโครงการ	• ตรวจสอบอุปกรณ์ส่งสัญญาณเตือนภัย ว่าอยู่ในสภาพที่พร้อมใช้งานตลอดเวลาหรือไม่ พร้อมทั้งมีการบันทึกเป็นลายลักษณ์อักษร • ตรวจสอบความพร้อม ความเข้าใจของพนักงาน ในการใช้อุปกรณ์ส่งสัญญาณเตือนภัย และอุปกรณ์ดับเพลิง ว่ามีความเข้าใจมาก-น้อยเพียงใด • มีการตรวจสอบเป็นพิเศษ สำหรับจุดที่มีความเสี่ยงต่อการเกิดเหตุเพลิงไหม้ เช่น แผงควบคุมไฟฟ้า เครื่องสูบน้ำ เป็นต้น

ลงนาม.....

 (นายสุชน จิตตานนท์ และนางวราภรณ์ จิตตานนท์)
 บริษัท ไม่ขาว บูติค รีสอร์ท จำกัด
 มีนาคม 2557

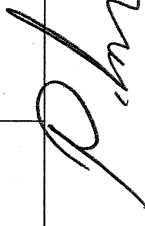

ลงนาม.....

 (นายปริญญา บุญเกษม)
 บริษัท กรีนโอ จำกัด
 มีนาคม 2557



องค์ประกอบทางสิ่งแวดล้อมและคุณค่าต่างๆ	ผลกระทบสิ่งแวดล้อมที่สำคัญ	มาตรการป้องกันและแก้ไขผลกระทบสิ่งแวดล้อม	มาตรการติดตามตรวจสอบผลกระทบสิ่งแวดล้อม
	แล้ว ต้องมีบันไดหนีไฟที่ทั่วด้วยวัสดุทนไฟอย่างน้อยหนึ่งแห่ง) แต่อย่างไรก็ตามโครงการจัดให้มีบันไดหนีไฟจำนวน 1 จุด ขนาดกว้าง 1.50 เมตร และจะติดตั้งป้ายบอกขึ้น ป้ายแสดงทางออก และป้ายบอกทางหนีไฟด้วยตัวอักษรขนาดใหญ่ที่มีความสูงไม่น้อยกว่า 10 เซนติเมตร มองเห็นได้ชัดเจนตลอดเวลา รวมทั้งติดตั้งระบบไฟฟ้าฉุกเฉิน สามารถใช้งานได้ต่อเนื่อง 2 ชั่วโมง ที่จะมองเห็นช่องทางหนีไฟได้ชัดเจนขณะเพลิงไหม้บริเวณโถงทางเดิน • <u>ระบบป้องกันฟ้าผ่า และระบบป้องกันความปลอดภัย</u> โครงการจะติดตั้งระบบสายล่อฟ้าบริเวณชั้นหลังคาของอาคาร จำนวน 2 จุด โดยระบบป้องกันฟ้าผ่าของโครงการประกอบด้วย เสาล่อฟ้า สายตัวนำไฟฟ้า สายนำลงดิน และหลักสายดินในชั้นล่างของโครงการและจะติดตั้งโทรทัศน์วงจรปิด (CCTV) ชั้นที่ 1 ติดตั้งบริเวณทางเข้าอาคาร หออาหาร โถงทางเดิน และบริเวณทางเดินภายนอกโครงการ สำหรับชั้นที่ 2 ถึงชั้นที่ 3 ติดบริเวณโถงทางเดินจำนวนชั้นละ 3 จุด • <u>การคำนวณหาพื้นที่รวมพล</u> โครงการจัดพื้นที่ส่วนด้านหน้าโครงการเป็นพื้นที่รวมพล โดยมีพื้นที่รวม 31.43 ตารางเมตร คิดเป็น 0.31 ตารางเมตร/คน ซึ่งเพียงพอต่อการรวมคนและสำหรับการปฐมพยาบาลในกรณีมีคนเจ็บ โดยไม่เกิดขวางการเข้ามาช่วยดับเพลิงของรถดับเพลิงและการปฏิบัติงานของเจ้าหน้าที่ได้อย่างใด ดังนั้น ผู้พักอาศัย		

ลงนาม.....
(นายสุชน จิตตานนท์ และนางวราภรณ์ จิตตานนท์)
บริษัท ไมควา บูติค รีสอร์ท จำกัด
มีนาคม 2557

ลงนาม.....
(นายสุชน จิตตานนท์ และนางวราภรณ์ จิตตานนท์)
บริษัท ไมควา บูติค รีสอร์ท จำกัด
มีนาคม 2557

ลงนาม.....
(นายปริญญา บุญเกษม)
บริษัท กรีนโอ จำกัด
มีนาคม 2557



องค์ประกอบทางสิ่งแวดล้อมและคุณค่าต่าง ๆ	ผลกระทบสิ่งแวดล้อมที่สำคัญ	มาตรการป้องกันและแก้ไขผลกระทบสิ่งแวดล้อม	มาตรการติดตามตรวจสอบผลกระทบสิ่งแวดล้อม
4.3 สุนทรียภาพทัศนียภาพ พื้นที่ส่วนใหญ่มีการใช้ประโยชน์ที่ดินเพื่อเป็นที่พักอาศัย ดังนั้น โครงการซึ่งเป็นการก่อสร้างอาคารเป็นโรงแรมเพื่อการพักอาศัยและการท่องเที่ยว ซึ่งเปิดบริการให้บริการให้ประชาชนทั่วไปเข้าใช้บริการเพื่อพักอาศัย จึงมีสภาพที่กลมกลืนกับบริเวณข้างเคียง อีกทั้งมีการจัดตกแต่งพื้นที่ว่างในพื้นที่โครงการให้เป็นสีเขียวพื้นที่ขนาด 734.43 ตารางเมตร ซึ่งมีอัตราส่วนพื้นที่สีเขียวทั้งหมดต่อผู้อยู่อาศัยในโครงการ 7.20 : 1 ตารางเมตร/คน (จำนวนผู้พักอาศัย 82 คน และจำนวนพนักงาน 20) ซึ่งโครงการจัดให้มีพื้นที่สีเขียวยังอื่น โดยการปลูกไม้ยืนต้นทั้งสิ้น 320.00 ตารางเมตร ได้แก่ ราชพฤกษ์ จำนวน 25 ต้น หมากแดง จำนวน 30 ต้น ลำดวน จำนวน 7 ต้น พญาสัตบรรณ จำนวน 8 ต้น และเอื้องแดง จำนวน 10 ต้น รวมทั้งสิ้น 80 ต้น เพื่อสร้างความสวยงามและร่มรื่น และดูแลอดคล้องกลมกลืนกับสภาพภูมิทัศน์โดยรอบโครงการ ทำให้เกิดความสดชื่นแก่ผู้พบเห็นในพื้นที่โครงการและประชาชนที่สัญจรไปมา ดังนั้น จึงไม่มีผลกระทบด้านสุนทรียภาพและทัศนียภาพ	สามารถรวมพลได้ต้นไม้ได้ ไม้ดอก ไม้ประดับ เพื่อให้ร่มเงาและสร้างความสดชื่น และหมั่นดูแลรักษาอยู่เสมอ - ดูแลรักษาความสะอาดบริเวณพื้นที่โครงการอยู่เสมอ - จัดให้มีเจ้าหน้าที่ดูแลรักษาพื้นที่สีเขียวให้มีสภาพน่าดูอยู่เสมอ เพื่อความสวยงามและความปลอดภัยของผู้พักอาศัย	ดูแลรักษาด้านไม่ให้เจริญงอกงามอยู่เสมอและปลูกต้นไม้ทดแทน กรณีต้นไม้ตายหรือไม่เจริญเติบโตในพื้นที่สีเขียว ความถี่ในการตรวจสอบตลอดระยะเวลาดำเนินการ

นางสาว จิตตานันท์ และนางวารุณี จิตตานันท์
บริษัท ไม้ขาว บุติ รีสอร์ท จำกัด
มีนาคม 2557

กรรมการผู้จัดการ
MAI KHAO
SOUTIQUE RESORT
CO., LTD.

นางสาว ปณิศา บุญเกษม
บริษัท กรีนโอ จำกัด
มีนาคม 2557

ตารางที่ 3 มาตรการติดตามตรวจสอบผลกระทบสิ่งแวดล้อม โครงการโรงแรม โคเรียชี บูติค รีสอร์ท (Coriacea Boutique Resort)

ดัชนีคุณภาพสิ่งแวดล้อม	วิธีการ/สถานที่ดำเนินการ	ระยะเวลาและความถี่	ผู้รับผิดชอบ
<u>ระยะก่อสร้าง</u>			
1. สภาพภูมิประเทศ	- ตรวจสอบการก่อสร้างให้อยู่ภายในโครงการเท่านั้น	ทุกวัน ตลอดระยะเวลาการก่อสร้าง	เจ้าของโครงการ
2. ทรัพยากรดิน	- ตรวจสอบการเปิดหน้าดินเฉพาะบริเวณที่จะก่อสร้างเท่านั้น - ตรวจสอบให้มีการปรับถมพื้นที่ที่ไม่ได้ก่อสร้างอาคารทันทีหลังการก่อสร้างแล้วเสร็จ	ทุกวัน ตลอดระยะเวลาการก่อสร้าง	เจ้าของโครงการ
3. คุณภาพเสียง ได้แก่ Leq 24 hr, Lmax และ L90	- ภายในพื้นที่ก่อสร้าง	ตรวจวัดทุกวันที่มีการก่อสร้างฐานราก และ รายงานผลการตรวจสอบทุกสัปดาห์ หลังจากนั้น ตรวจสอบเดือนละ 1 ครั้ง และรายงานผลการตรวจสอบเป็นประจำวันทุกเดือน ตลอดระยะเวลาการก่อสร้าง	เจ้าของโครงการ
4. ความั่นสะเทือน	- ภายในพื้นที่ก่อสร้าง	ตรวจวัดทุกวันที่มีการก่อสร้างฐานราก และ รายงานผลการตรวจสอบทุกสัปดาห์ หลังจากนั้น ตรวจสอบเดือนละ 1 ครั้ง และรายงานผลการตรวจสอบเป็นประจำวันทุกเดือน ตลอดระยะเวลาการก่อสร้าง	เจ้าของโครงการ
5. ฝุ่นละออง ได้แก่ TSP, PM10	- ภายในพื้นที่ก่อสร้าง	ตรวจวัดทุกวันที่มีการก่อสร้างฐานราก	เจ้าของโครงการ
6. ระบบระบายน้ำ	- ระบายน้ำภายในพื้นที่ก่อสร้าง	ทุกวัน ตลอดระยะเวลาการก่อสร้าง	เจ้าของโครงการ
• ตรวจสอบเศษขยะ เศษอาหาร หิน ทราายและตะกอนดิน			


ลงนาม.....
(นายสุชน จิตตานนท์ และนางวราภรณ์ จิตตานนท์)
บริษัท ไมซ์วู บูติค รีสอร์ท จำกัด
มีนาคม 2557

ลงนาม.....
(นายปริญญา บุญเกษม)
บริษัท กรีนโอ จำกัด
มีนาคม 2557

31/43



MAI KHAO
BOUTIQUE RESORT
CO., LTD.

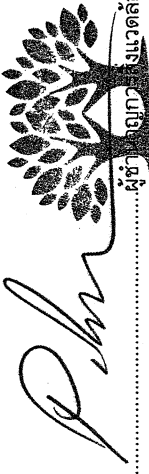

greeneo
co., ltd.

ผู้ควบคุมงาน

ดัชนีคุณภาพสิ่งแวดล้อม	วิธีการ/สถานที่ดำเนินการ	ระยะเวลาและความถี่	ผู้รับผิดชอบ
7. การจัดการขยะ • ตรวจสอบปริมาณตกค้างของขยะ ความสมบูรณ์ของถังขยะ และความสะอาด	- ถึงขยะภายในโครงการ - พื้นที่ก่อสร้าง	ทุกเดือน ตลอดระยะเวลาการก่อสร้าง	เจ้าของโครงการ
8. เศรษฐกิจและสังคม • ตรวจสอบอาคารและบ้านพักอาศัยโดยรอบเกี่ยวกับการได้รับความเดือดร้อนจากโครงการ	- บ้านพักอาศัยและอาคารโดยรอบโครงการ และตามเส้นทาง การขนส่ง	ทุก 6 เดือน ตลอดระยะเวลาการก่อสร้าง	เจ้าของโครงการ
9. สาธารณสุข อาชีวอนามัย และความปลอดภัย	- ตรวจสอบสุขภาพคนงานและพนักงานที่เกี่ยวข้องกับการก่อสร้างโครงการ - ตรวจสอบอุปกรณ์ปฐมพยาบาล ว่ามีการเตรียมพร้อมหรือไม่ เพียงใด - ตรวจสอบว่าผู้รับเหมาได้ให้คนงานใช้อุปกรณ์ เครื่องมือป้องกันภัยหรือไม่ เช่น ถุงมือ รองเท้าบูท หรือที่ครอบหู หน้ากาก - ตรวจสอบอุปกรณ์ดับเพลิงว่าอยู่ในสภาพที่ใช้งานได้ดียู่เสมอหรือไม่ - ตรวจสอบอุปกรณ์ไฟฟ้าที่มีความเสี่ยงต่อการเกิดเหตุเพลิงไหม้ - ตรวจสอบการกำจัดของวัสดุที่ใช้ปิดกั้นพื้นที่ก่อสร้าง	ปีละ 1 ครั้ง ทุกวัน ตลอดระยะเวลาการก่อสร้าง ทุกวัน ตลอดระยะเวลาการก่อสร้าง ทุกวัน ตลอดระยะเวลาการก่อสร้าง ทุกวัน ตลอดระยะเวลาการก่อสร้าง 1 ครั้ง / เดือน	เจ้าของโครงการ
10. สุนทรียภาพทัศนียภาพ	- ตรวจสอบปริมาณคลอรีนตกค้างอิสระในน้ำบาดาล ต้องมีค่าน้อยกว่า 0.50 มิลลิกรัม/ลิตร ภายในบ่อเก็บน้ำสำรองของ	ตรวจสอบทุก 6 เดือน ตลอดระยะเวลาดำเนินการ	เจ้าของโครงการ



 ลงนามผู้ชำนาญการ
 (นายปริญญา บุญเกษม)
 บริษัท กรีนโอ จำกัด
 มีนาคม 2557


 ลงนามกรรมการ
 (นายปริญญา บุญเกษม)
 บริษัท กรีนโอ จำกัด
 มีนาคม 2557


 ลงนามกรรมการ
 (นายสุชน จิตตานนท์ และนางวรรณ จิตตานนท์)
 บริษัท ไมซ์ รีสอร์ท จำกัด
 มีนาคม 2557



 ลงนามกรรมการ
 (นายสุชน จิตตานนท์ และนางวรรณ จิตตานนท์)
 บริษัท ไมซ์ รีสอร์ท จำกัด
 มีนาคม 2557

32/43

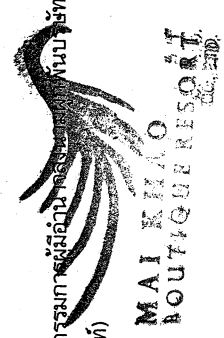

MAI KHAO BOUTIQUE RESORT CO., LTD.

ดัชนีคุณภาพสิ่งแวดล้อม	วิธีการ/สถานที่ดำเนินการ	ระยะเวลาและความถี่	ผู้รับผิดชอบ
2. คุณภาพน้ำทั้ง ได้แก่ - ความเป็นกรด-ด่าง (pH) - บีโอดี (BOD) - ปริมาณสารแขวนลอย(SS) - สารที่ละลายได้ทั้งหมด (TDS) - ปริมาณตะกอนหนัก - ทีเคเอ็น (TKN) - ออร์แกนิก-ไนโตรเจน - แอมโมเนีย-ไนโตรเจน - น้ำมันและไขมัน (Fat,Oil and Grease) - Sulfide	โครงการ - ป้อนตรวจสอบน้ำทิ้งผ่านการบำบัดคุณภาพน้ำแล้ว	ตรวจสอบทุก 6 เดือน ตลอดระยะเวลาดำเนินการ	เจ้าของโครงการ
3. ระบบบำบัดน้ำเสีย • กำลังไฟฟ้าหรือค่าไฟฟ้าของระบบบำบัดน้ำเสีย	- ตรวจสอบกำลังไฟฟ้าที่ใช้ และค่าไฟฟ้าเฉพาะในส่วนของระบบบำบัดน้ำเสีย - ตรวจสอบกลิ่น และสีของน้ำทิ้งที่ผ่านการบำบัดแล้วว่าส่งผลกระทบต่อสิ่งแวดล้อมหรือไม่ และได้ตามเกณฑ์มาตรฐานหรือไม่	ตรวจสอบทุก 6 เดือน ตลอดระยะเวลาดำเนินการ	เจ้าของโครงการ
4. การระบายน้ำ • เศษขยะ และตะกอนดินทราย	- ตรวจสอบบ่อบำบัด ท่อระบายน้ำ ตะแกรงดักขยะบริเวณจุดเชื่อมต่อของโครงการกับท่อระบายน้ำสาธารณะ	ตรวจสอบทุก 6 เดือน ตลอดระยะเวลาดำเนินการ	เจ้าของโครงการ

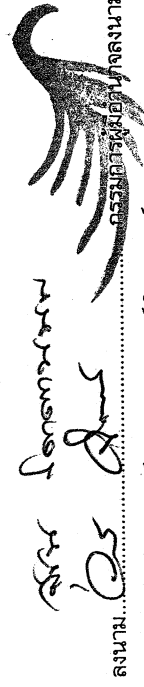

 ลงนาม..... (นายสุชน จิตตานนท์)

และนางวารุณี จิตตานนท์

 บริษัท ไร่ข้าว บูดิ รีสอร์ท จำกัด

 33/43

 มีนาคม 2557



 ลงนาม..... (นายปรีญา นุญเกษม)

 บริษัท กรีนีโอ จำกัด

 มีนาคม 2557



ดัชนีคุณภาพสิ่งแวดล้อม	วิธีการ/สถานที่ดำเนินการ	ระยะเวลาและความถี่	ผู้รับผิดชอบ
5. การจัดการขยะ • ถังขยะ และห้องพักขยะรวม	- ตรวจสอบถังขยะ และห้องพักขยะรวมให้อยู่ในสภาพดีอยู่เสมอ ถ้ามีการชำรุดต้องดำเนินการแก้ไขในทันที	ตรวจสอบตลอดระยะเวลาดำเนินการ	เจ้าของโครงการ
6. ระบบป้องกันอัคคีภัย • ตรวจสอบสภาพระบบเตือนภัยและป้องกันอัคคีภัย	- อุปกรณ์เตือนภัยและป้องกันอัคคีภัยภายในโครงการ	ทุก 6 เดือน ตลอดระยะเวลาดำเนินการ	เจ้าของโครงการ
7. พื้นที่สีเขียว	- ดูแลรักษาด้านไม่ให้เจริญงอกงามอยู่เสมอ และปลูกต้นไม้ทดแทน กรณีต้นไม้ตายหรือไม่เจริญเติบโตในพื้นที่สีเขียว	ตรวจสอบตลอดระยะเวลาดำเนินการ	เจ้าของโครงการ


หมายเหตุ : รายงานผลการปฏิบัติตามมาตรการป้องกันและแก้ไขผลกระทบสิ่งแวดล้อม และมาตรการติดตามตรวจสอบผลกระทบสิ่งแวดล้อมให้ดำเนินการจัดส่งให้หน่วยงานดังต่อไปนี้

1. สำนักงานนโยบายและแผนทรัพยากรธรรมชาติและสิ่งแวดล้อม (สผ.)
2. สำนักงานทรัพยากรธรรมชาติและสิ่งแวดล้อมจังหวัดภูเก็ต
3. องค์การปกครองส่วนท้องถิ่นและหน่วยงานอนุญาติ

ลงนาม.....
(นายสุชน จิตดาพันธ์ และนางวราภรณ์ จิตดาพันธ์)
บริษัท ไมซ์วาว บูติค รีสอร์ท จำกัด
มีนาคม 2557

ลงนาม.....
(นายปริญญา บุญเกษม)
บริษัท กรีนีโอ จำกัด
มีนาคม 2557

Ph
ลงนาม.....
greeneco
co., ltd.
มีนาคม 2557

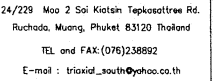[illegible]

6/20/2016 10:00 AM 6/20/2016 10:00 AM 2.00


ภาณุมาศ ชุมเสน สถป.

ผังจตุรมวลพล


DECEMBER 2013

หน้า 41/43

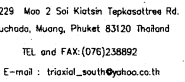

[illegible]

PROJECT TITLE :

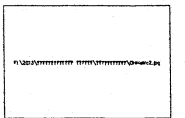

LOCATION :

DEVELOPER :

ไม้นาว บุติค รีสอร์ท จำกัด

CONCEPTUAL DESIGN ARCHITECT :

สมชาย เตียตระกูล สสจ.1096

นฤวิทย์ ปริตวงค์ กสภ ๑๑๓๑

นายพล เดวิดพรหมกุล พล.ร.๑๘๓/๗
 ภาณุมาศ จม.เสน สอน

STRUCTURE ENGINEER :

วิชาญ สุชาติวัฒนชัย สย.5250

434

SANITARY ENGINEERS :

ยุทธนา วงศ์สวัสดิ์ สฟก.2049

SHEET TITLE :

DATE : 19-12-2013



CHECKED : A 04

SHEET NO. _____

00

DECEMBER 2013

FOR SUBMISSION

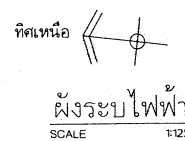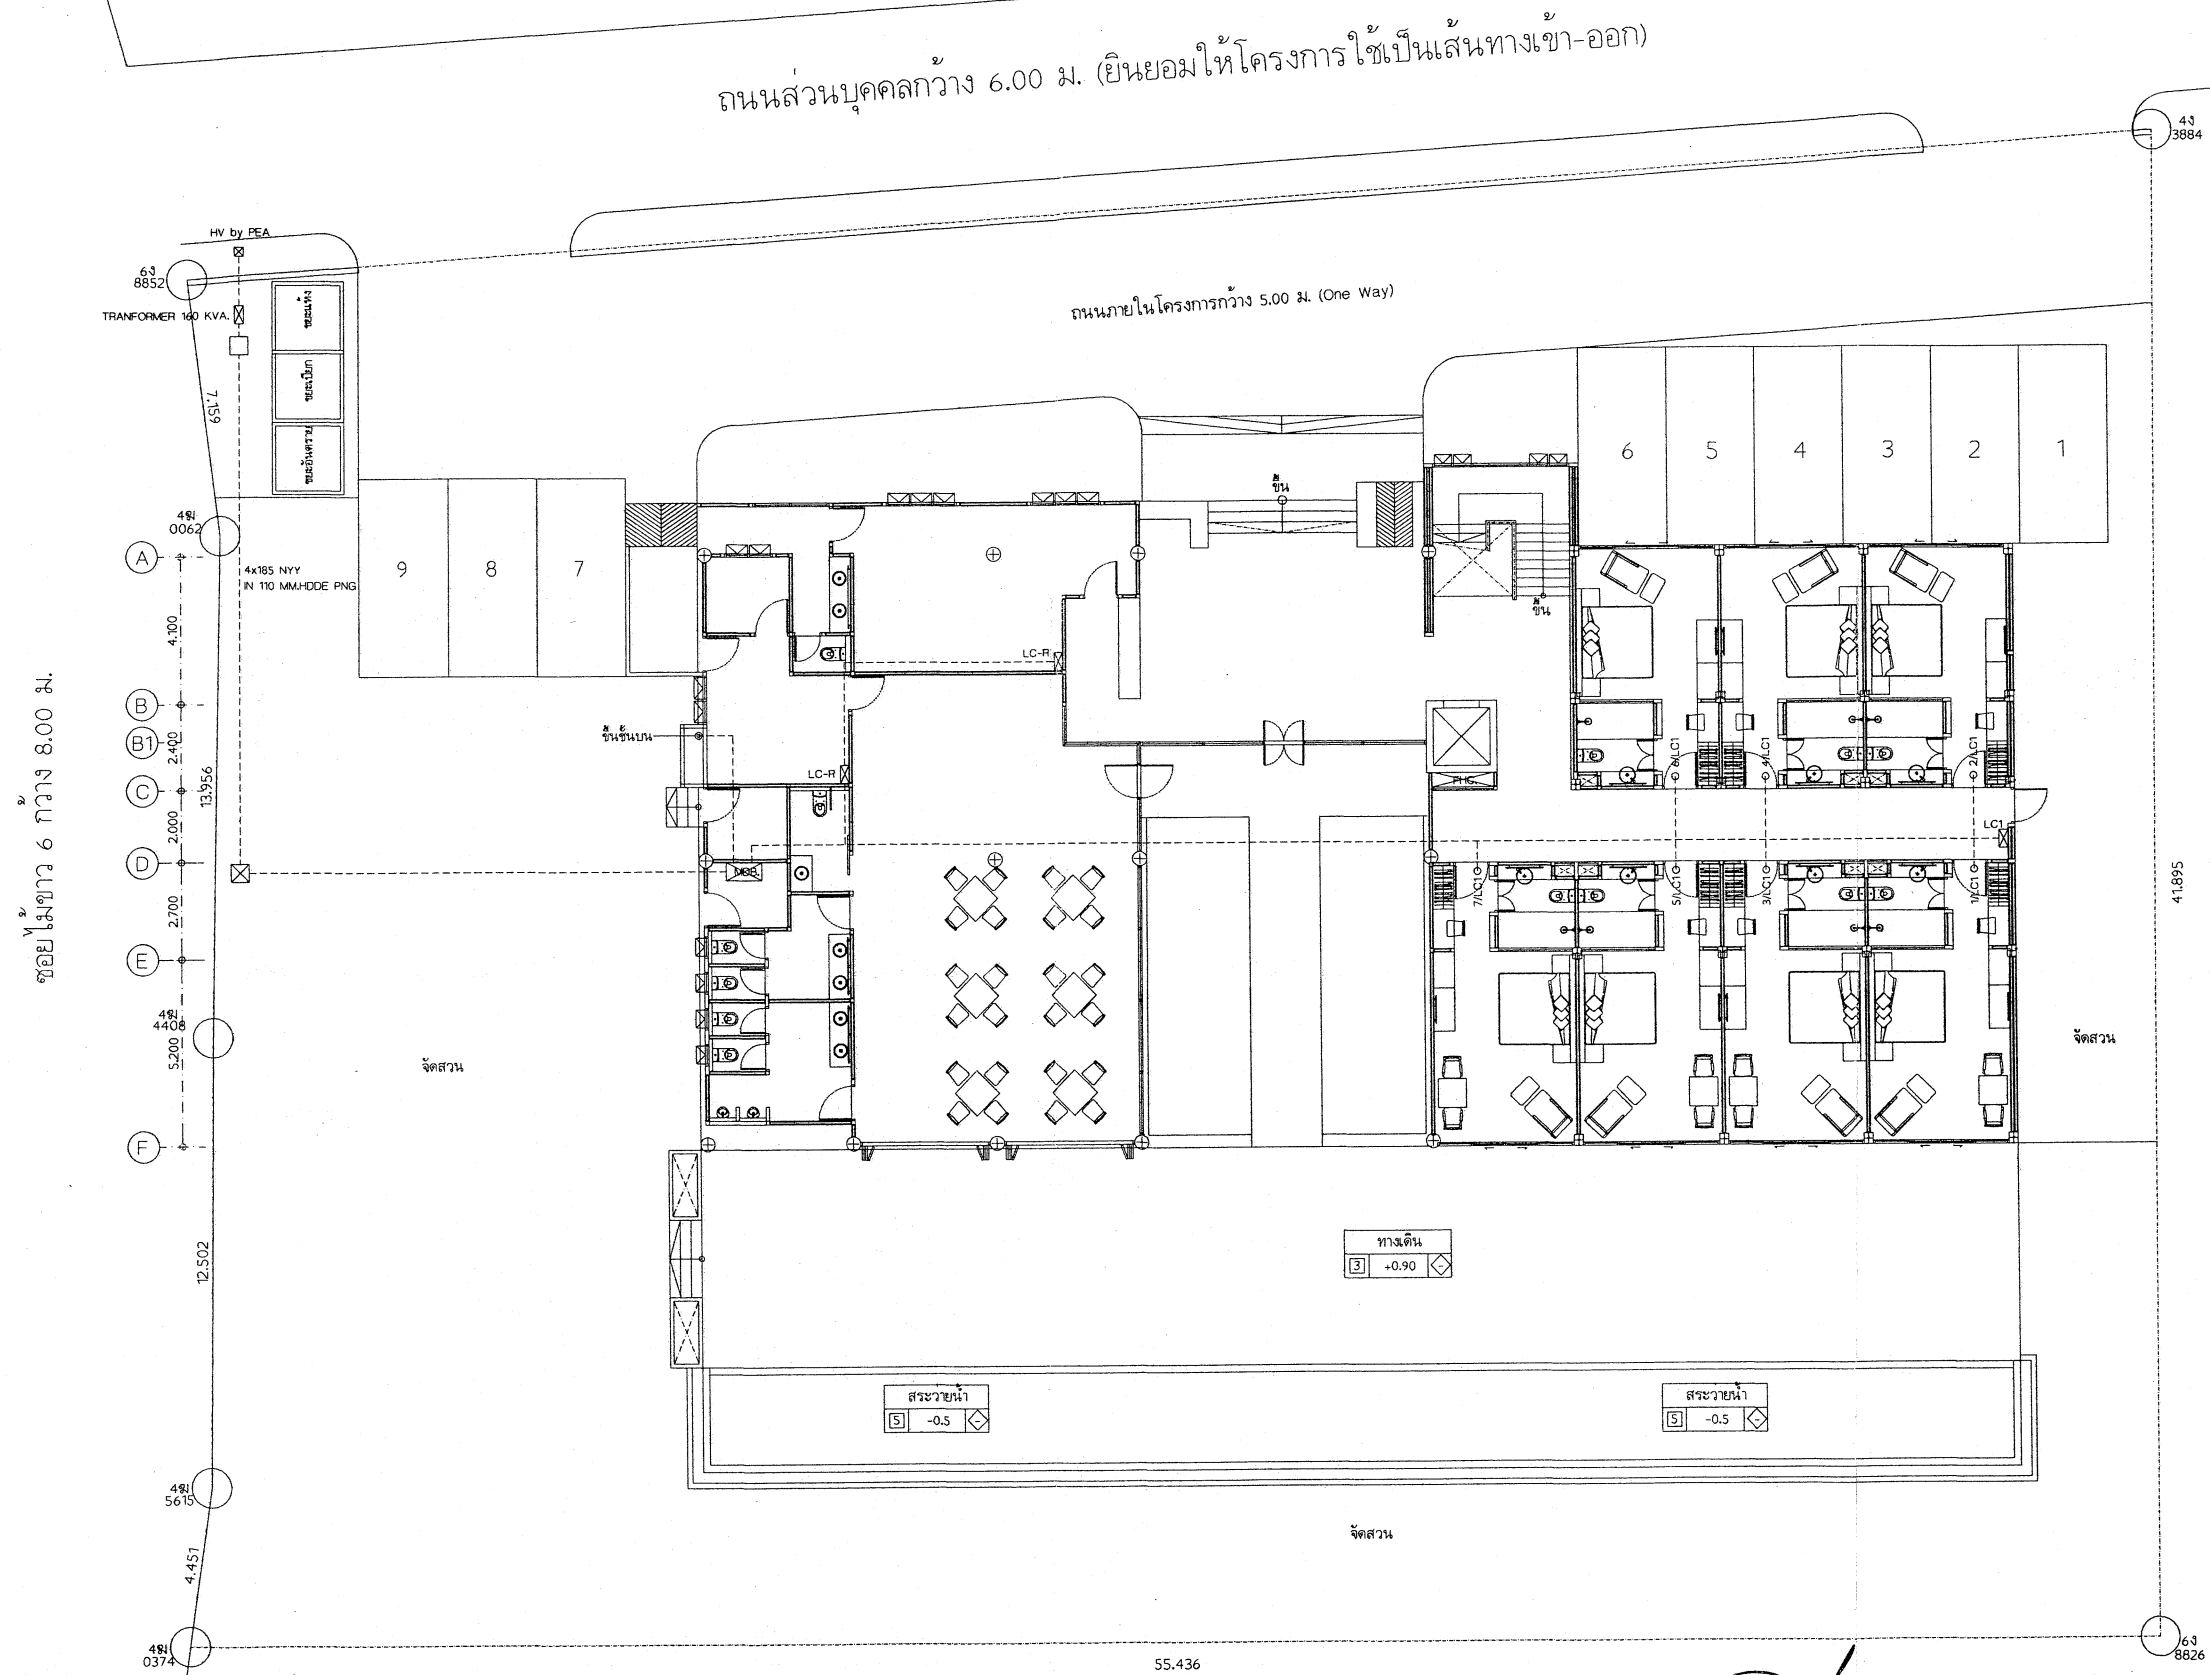


นางสาว สุภาวดี นามะกุล
เลขที่ ๐๕ กรรมการผู้มีอำนาจลงนามผูกพันบริษัท

(นายสุชน จิตตานนท์ และนางวรารักษ์ จิตตานนท์)
บริษัท ไม่นาว บุติศรี รีสอร์ท จำกัด
มีนาคม ๒๕๕๗



 ลงนาม.....ผู้ชำนาญการสิ่งแวดล้อม
 (นายปริญญา บุญเกษม)
 บริษัท กรีนโอ จำกัด
 มีนาคม 2557

หน้า 40/43

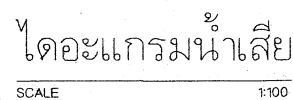FOR SUBMISSION

๐๕ ๐๖๕ กรรมการผู้มีอำนาจลงนามผูกพันบริษัท
 (นายสุชน จิตตานนท์ และนางวราภรณ์ จิตตานนท์)
 บริษัท ไม้ขาว บุติค รีส์ออร์ท จำกัด
 มีนาคม ๒๕๕๗




(นายปริญญ์ บุญเกษม)
บริษัท กรีนโอ จำกัด
มีนาคม 2557



๒
หน้า 39/43

