



ที่ ทส ๑๐๐๙.๕/ ๕ ๖ ๘ ๗ ๖

สำนักงานนโยบายและแผน
ทรัพยากรธรรมชาติและสิ่งแวดล้อม
ถนนพระรามที่ ๖ แขวงสามเสนใน
เขตพญาไท กรุงเทพมหานคร ๑๐๕๐๐

๒๑ เมษายน ๒๕๖๐

เรื่อง แจ้งผลการพิจารณารายงานผลกระทบสิ่งแวดล้อมเบื้องต้นโครงการ โรงแรม โคโค โล้ม โฮสเทล
(CoCo Lime Hostel) (ดัดแปลงและเปลี่ยนการใช้อาคาร) ของบริษัท เสง็โฮพาร์ทเมนท์ จำกัด

เรียน ผู้ว่าราชการจังหวัดภูเก็ต

อ้างถึง หนังสือจังหวัดภูเก็ต ที่ ภก ๐๐๑๔.๒/๔๕๒๗ ลงวันที่ ๒๗ มีนาคม ๒๕๖๐

สิ่งที่ส่งมาด้วย สรุปรายมาตรการป้องกันและแก้ไขผลกระทบสิ่งแวดล้อม และมาตรการติดตามตรวจสอบผลกระทบ
สิ่งแวดล้อมที่โครงการ โรงแรม โคโค โล้ม โฮสเทล (CoCo Lime Hostel) (ดัดแปลงและเปลี่ยน
การใช้อาคาร) ของบริษัท เสง็โฮพาร์ทเมนท์ จำกัด ต้องยึดถือปฏิบัติอย่างเคร่งครัด

ตามหนังสือที่อ้างถึง จังหวัดภูเก็ตได้แจ้งมติคณะกรรมการผู้ชำนาญการพิจารณารายงาน
ผลกระทบสิ่งแวดล้อมเบื้องต้นและรายงานการวิเคราะห์ผลกระทบสิ่งแวดล้อม ในเขตพื้นที่คุ้มครองสิ่งแวดล้อม
บริเวณจังหวัดภูเก็ต ในการประชุมครั้งที่ ๓/๒๕๖๐ เมื่อวันที่ ๙ มีนาคม ๒๕๖๐ ซึ่งคณะกรรมการผู้ชำนาญการฯ
มีมติให้ความเห็นชอบรายงานผลกระทบสิ่งแวดล้อมเบื้องต้นโครงการ โรงแรม โคโค โล้ม โฮสเทล (CoCo Lime
Hostel) (ดัดแปลงและเปลี่ยนการใช้อาคาร) ตั้งอยู่ที่ ถนนดีบุก ตำบลตลาดใหญ่ อำเภอเมืองภูเก็ต จังหวัด
ภูเก็ต เป็นโครงการประเภทโรงแรม มีจำนวนห้องพัก ๓๔ ห้อง มีพื้นที่ใช้สอยอาคาร ๑,๑๑๓.๓๙ ตารางเมตร
พร้อมทั้งสรุปรายมาตรการป้องกันและแก้ไขผลกระทบสิ่งแวดล้อม และมาตรการติดตามตรวจสอบผลกระทบ
สิ่งแวดล้อมที่โครงการ โรงแรม โคโค โล้ม โฮสเทล (CoCo Lime Hostel) (ดัดแปลงและเปลี่ยนการใช้อาคาร)
ของบริษัท เสง็โฮพาร์ทเมนท์ จำกัด ต้องยึดถือปฏิบัติโดยเคร่งครัด ความละเอียดแจ้งแล้ว นั้น


สำนักงานนโยบายและแผนทรัพยากรธรรมชาติและสิ่งแวดล้อม รับทราบการแจ้งมติ
คณะกรรมการผู้ชำนาญการพิจารณารายงานผลกระทบสิ่งแวดล้อมเบื้องต้นและรายงานการวิเคราะห์
ผลกระทบสิ่งแวดล้อม ในเขตพื้นที่คุ้มครองสิ่งแวดล้อม บริเวณจังหวัดภูเก็ต ซึ่งมีมติเห็นชอบรายงานผลกระทบ
สิ่งแวดล้อมเบื้องต้น โครงการ โรงแรม โคโค โล้ม โฮสเทล (CoCo Lime Hostel) (ดัดแปลงและเปลี่ยนการใช้
อาคาร) ของบริษัท เสง็โฮพาร์ทเมนท์ จำกัด พร้อมทั้งสรุปรายมาตรการป้องกันและแก้ไขผลกระทบสิ่งแวดล้อม และ
มาตรการติดตามตรวจสอบผลกระทบสิ่งแวดล้อมที่โครงการ โรงแรม โคโค โล้ม โฮสเทล (CoCo Lime Hostel)
(ดัดแปลงและเปลี่ยนการใช้อาคาร) ของบริษัท เสง็โฮพาร์ทเมนท์ จำกัด ต้องยึดถือปฏิบัติโดยเคร่งครัด
รายละเอียดตามสิ่งที่ส่งมาด้วย ทั้งนี้ ตามกฎหมายมาตรา ๕๐ วรรคสอง แห่งพระราชบัญญัติส่งเสริมและรักษา
คุณภาพสิ่งแวดล้อมแห่งชาติ พ.ศ. ๒๕๓๕ กำหนดไว้ว่า เมื่อคณะกรรมการผู้ชำนาญการ ได้ให้ความเห็นชอบใน
รายงานการวิเคราะห์ผลกระทบสิ่งแวดล้อม ตามมาตรา ๔๙ แล้ว ให้เจ้าหน้าที่ซึ่งมีอำนาจตามกฎหมายในการ
พิจารณาสั่งอนุญาตหรือต่ออายุใบอนุญาตนำมาตรการที่เสนอไว้ในรายงานการวิเคราะห์ผลกระทบสิ่งแวดล้อม

ไปกำหนด...

ไปกำหนดเป็นเงื่อนไขในการส่งอนุญาตหรือต่ออายุใบอนุญาตโดยให้ถือว่าเป็นเงื่อนไขที่กำหนดตามกฎหมายในเรื่องนั้นด้วย อย่างไรก็ตาม ก่อนที่จะมีการอนุมัติหรืออนุญาต ขอให้จังหวัดภูเก็ตพิจารณากฎหมายอื่นๆ ที่เกี่ยวข้องกับด้านสิ่งแวดล้อมที่อยู่ในอำนาจหน้าที่ของจังหวัดภูเก็ต เพิ่มเติมด้วย

จึงเรียนมาเพื่อโปรดพิจารณาดำเนินการต่อไป

ขอแสดงความนับถือ

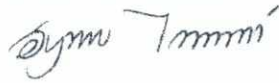

(นางอัยภาพร ไกรพานนท์)

รองเลขาธิการ ปฏิบัติราชการแทน

เลขาธิการสำนักงานนโยบายและแผนทรัพยากรธรรมชาติและสิ่งแวดล้อม

สำนักวิเคราะห์ผลกระทบสิ่งแวดล้อม

โทรศัพท์ ๐๒๒๖๕๖๕๐๐ ต่อ ๖๘๑๒

โทรสาร ๐๒๒๖๕๖๖๑๖

**สรุปมาตรการป้องกันและแก้ไขผลกระทบสิ่งแวดล้อม และมาตรการติดตามตรวจสอบ
ผลกระทบสิ่งแวดล้อมที่โครงการโรงแรมโคโค โล้ม โฮสเทล (CoCo Lime Hostel) (ดัดแปลงและ
เปลี่ยนการใช้อาคาร) ของบริษัท เสง็โฮพาร์ทเมนท์ จำกัด ต้องยึดถือปฏิบัติอย่างเคร่งครัด**

โครงการจะต้องปฏิบัติตามมาตรการป้องกันและแก้ไขผลกระทบสิ่งแวดล้อม และมาตรการติดตามตรวจสอบผลกระทบสิ่งแวดล้อม ตามที่เสนอไว้ในรายงานผลกระทบสิ่งแวดล้อมเบื้องต้น โครงการโรงแรมโคโค โล้ม โฮสเทล (CoCo Lime Hostel) (ดัดแปลงและเปลี่ยนการใช้อาคาร) ของบริษัท เสง็โฮพาร์ทเมนท์ จำกัด ตั้งอยู่ ณ ถนนติบก ตำบลตลาดใหญ่ อำเภอเมืองภูเก็ต จังหวัดภูเก็ต ซึ่งเป็นโครงการประเภทโรงแรม ขนาดพื้นที่โครงการ 0-2-39.875 ไร่ คิดเป็นพื้นที่ 959.50 ตารางเมตร ประกอบด้วย อาคาร ค.ส.ล. 3 ชั้น จำนวน 1 อาคาร มีห้องพักทั้งสิ้น 34 ห้องพัก จัดทำรายงานฯ โดยบริษัท โอเค เนเจอร์ จำกัด ดังรายละเอียดต่อไปนี้

1. โครงการจะต้องยึดถือปฏิบัติตามมาตรการป้องกันและแก้ไขผลกระทบสิ่งแวดล้อม และมาตรการติดตามตรวจสอบผลกระทบสิ่งแวดล้อม ตามที่เสนอไว้ในรายงานผลกระทบสิ่งแวดล้อมเบื้องต้น โครงการโรงแรมโคโค โล้ม โฮสเทล (CoCo Lime Hostel) (ดัดแปลงและเปลี่ยนการใช้อาคาร) ของบริษัท เสง็โฮพาร์ทเมนท์ จำกัด อย่างเคร่งครัด

2. โครงการจะต้องบันทึกผลการติดตามตรวจสอบการดำเนินการหรือการปฏิบัติตามมาตรการป้องกันและแก้ไขผลกระทบสิ่งแวดล้อม และมาตรการติดตามตรวจสอบผลกระทบสิ่งแวดล้อมตามที่เสนอไว้ในรายงานผลกระทบสิ่งแวดล้อมเบื้องต้น และส่งผลการดำเนินการมายังหน่วยงานอนุญาตและสำนักงานนโยบายและแผนทรัพยากรธรรมชาติและสิ่งแวดล้อม ตามแนวทางการเสนอรายงานผลการปฏิบัติตามมาตรการป้องกันและแก้ไขผลกระทบสิ่งแวดล้อม และมาตรการติดตามตรวจสอบผลกระทบสิ่งแวดล้อม

3. ในกรณีที่โครงการมีความจำเป็นต้องเปลี่ยนแปลงรายละเอียดโครงการ หรือมาตรการป้องกันและแก้ไขผลกระทบสิ่งแวดล้อม และมาตรการติดตามตรวจสอบผลกระทบสิ่งแวดล้อม ตามที่เสนอไว้ในรายงานผลกระทบสิ่งแวดล้อมเบื้องต้น ที่ได้รับความเห็นชอบไว้แล้ว ให้โครงการแจ้งให้หน่วยงานที่มีอำนาจหน้าที่ในการพิจารณาอนุมัติหรืออนุญาตดำเนินการดังนี้

1) หากหน่วยงานผู้อนุมัติหรืออนุญาตเห็นว่าการเปลี่ยนแปลงดังกล่าว เกิดผลดีต่อสิ่งแวดล้อมมากกว่า หรือเทียบเท่ามาตรการที่กำหนดไว้ในรายงานผลกระทบสิ่งแวดล้อมเบื้องต้น ที่ได้รับความเห็นชอบไว้แล้ว ให้หน่วยงานผู้อนุมัติหรืออนุญาตรับจดทะเบียนไปตามหลักเกณฑ์ และเงื่อนไขที่กำหนดไว้ในกฎหมายนั้นๆ ต่อไป พร้อมกับให้จัดทำสำเนาการเปลี่ยนแปลงดังกล่าวข้างต้นที่รับจดทะเบียนไว้ แจ้งให้สำนักงานนโยบายและแผนทรัพยากรธรรมชาติและสิ่งแวดล้อม เพื่อทราบ

2) หากหน่วยงานผู้อนุมัติหรืออนุญาตเห็นว่าการเปลี่ยนแปลงดังกล่าว อาจกระทบต่อสาระสำคัญในรายงานผลกระทบสิ่งแวดล้อมเบื้องต้น ที่ได้รับความเห็นชอบไว้แล้ว ให้หน่วยงานผู้อนุมัติหรืออนุญาต จัดส่งรายงานการเปลี่ยนแปลงดังกล่าว ให้สำนักงานนโยบายและแผนทรัพยากรธรรมชาติและสิ่งแวดล้อม เพื่อเสนอให้คณะกรรมการผู้ชำนาญการพิจารณารายงานผลกระทบสิ่งแวดล้อมเบื้องต้น

ลงนาม.....
(นายธนวัต อ่องเจริญ)
มีนาคม 2560



ลงนาม.....
(นางสาวนภัสกรก เมฆนิต)
บริษัท โอเค เนเจอร์ จำกัด
มีนาคม 2560



(คชก.) ชุดที่เกี่ยวข้อง ให้ความเห็นชอบประกอบก่อนดำเนินการเปลี่ยนแปลง และเมื่อโครงการได้รับอนุมัติหรืออนุญาตให้มีการเปลี่ยนแปลง ให้หน่วยงานผู้อนุมัติหรืออนุญาตแจ้งผลการเปลี่ยนแปลงดังกล่าวให้สำนักงานนโยบายและแผนทรัพยากรธรรมชาติและสิ่งแวดล้อมเพื่อทราบ

4. เมื่อเจ้าของโครงการดำเนินโครงการเสร็จสิ้นแล้ว และก่อนที่จะมีการโอนสิทธิให้กับนิติบุคคล (ในกรณีที่มีการโอนสิทธิ) เจ้าของโครงการมีหน้าที่ต้องแจ้งให้นิติบุคคลผู้รับโอนทราบถึงสิทธิและหน้าที่ในการปฏิบัติตามมาตรการป้องกันและแก้ไขผลกระทบสิ่งแวดล้อม และมาตรการติดตามตรวจสอบผลกระทบสิ่งแวดล้อม ที่ระบุไว้ในรายงานผลกระทบสิ่งแวดล้อมเบื้องต้น อย่างเคร่งครัด หากเจ้าของโครงการไม่มีหลักฐานการแจ้งสิทธิและหน้าที่ และหลักฐานการรับทราบถึงสิทธิและหน้าที่ดังกล่าวของนิติบุคคล ให้ถือว่าเจ้าของโครงการยังต้องรับผิดชอบตามสิทธิและหน้าที่ที่กำหนดไว้ในมาตรการป้องกันและแก้ไขผลกระทบสิ่งแวดล้อม และมาตรการติดตามตรวจสอบผลกระทบสิ่งแวดล้อม ที่ระบุไว้ในรายงานผลกระทบสิ่งแวดล้อมเบื้องต้นอย่างเคร่งครัด

5. หากได้รับการร้องเรียนจากประชาชนว่าได้รับความเดือดร้อน รำคาญจากกิจกรรมการดำเนินการโครงการ หรือโครงการก่อให้เกิดความเสียหายแก่สาธารณสมบัติ หรือชีวิตและทรัพย์สินของประชาชน เจ้าของโครงการหรือนิติบุคคลผู้รับโอนสิทธิและหน้าที่ในการปฏิบัติตามมาตรการป้องกันและแก้ไขผลกระทบสิ่งแวดล้อมและมาตรการติดตามตรวจสอบผลกระทบสิ่งแวดล้อม จะต้องดำเนินการแก้ไขปัญหาดังกล่าวโดยไม่ชักช้า และแจ้งหน่วยงานอนุญาต สำนักงานนโยบายและแผนทรัพยากรธรรมชาติและสิ่งแวดล้อม และหน่วยงานที่เกี่ยวข้องทราบเพื่อหาแนวทางหรือมาตรการในการแก้ไขปัญหาดังกล่าวต่อไป

ลงนาม

(นายธนวัฒน์ อ่องเจริญ)

มีนาคม 2560



ลงนาม

(นางสาวนภัสกร เมฆินดี)

บริษัท ไอเค เนเจอร์ จำกัด

มีนาคม 2560



ตารางที่ 1 สรุปมาตรการป้องกันและแก้ไขผลกระทบสิ่งแวดล้อม โครงการโรงแรมโคโค ไลม์ โฮสเทล (CoCo Lime Hostel) (ดัดแปลงและเปลี่ยนการใช้อาคาร) (ระยะก่อสร้าง)

องค์ประกอบทางสิ่งแวดล้อม และคุณค่าต่างๆ	ผลกระทบต่อสิ่งแวดล้อมที่สำคัญ	มาตรการป้องกันและแก้ไขผลกระทบสิ่งแวดล้อม	มาตรการติดตามตรวจสอบผลกระทบต่อสิ่งแวดล้อม
1. ทรัพยากรกายภาพ 1.1 สภาพภูมิประเทศ	กิจกรรมการก่อสร้างโครงการเป็นการดัดแปลงและเปลี่ยนการใช้อาคาร จากอาคาร ค.ส.ล. 2 ชั้น จำนวน 1 หลัง เพื่อใช้เป็นอาคารพาณิชย์ มาเป็นอาคาร ค.ส.ล. 3 ชั้น จำนวน 1 หลัง เพื่อใช้เป็นอาคารโรงแรม มีห้องพักจำนวน 34 ห้องพัก เนื่องจากการก่อสร้างจะเป็นการสร้างตามสภาพพื้นที่เดิมโดยส่วนใหญ่ ไม่มีการเปลี่ยนแปลงระดับความสูงของพื้นที่ที่จะทำให้สภาพภูมิประเทศเปลี่ยนไปจากเดิม กิจกรรมการปรับพื้นที่ดังกล่าวอาจก่อให้เกิดการเปลี่ยนแปลงลักษณะภูมิประเทศและการพังทลายของดินบ้างเล็กน้อย ในกรณีที่เกิดฝนตกอย่างหนัก และการก่อสร้างโครงการมีความสอดคล้องกับชุมชนใกล้เคียงซึ่งเป็นชุมชนที่อยู่อาศัย ดังนั้น ผลกระทบที่เกิดขึ้นจึงอยู่ในทิศทางลบระดับน้อย	-	-
1.2 ทรัพยากรดิน	เนื่องจากโครงการใช้ฐานรากของอาคารที่มีอยู่เดิม ดังนั้นจึงไม่มีกิจกรรมการเปิดหน้าดินเพื่อก่อสร้างฐานรากของอาคาร ส่วนการพังทลายของดินที่เกิดจากการกัดเซาะโดยกระแสน้ำนั้น อาจเกิดขึ้นได้ในช่วงฤดูฝน โดยเฉพาะช่วงที่มีฝนตกหนัก ทั้งนี้ เจ้าของโครงการได้กำหนดให้ผู้รับเหมาชะลอการก่อสร้างในช่วงดังกล่าว ดังนั้น ผลกระทบต่อทรัพยากรดินจึงอยู่ในทิศทางลบระดับน้อย	-	-
1.3 คุณภาพอากาศ	เนื่องจากกิจกรรมการก่อสร้างต่อคุณภาพอากาศในด้านการเปลี่ยนแปลงอุณหภูมิ ความชื้นสัมพัทธ์ ทิศทางลม และปริมาณฝน คาดว่าจะมีน้อยมาก อย่างไรก็ตามก็ยังมีผลกระทบที่อาจเกิดขึ้นจากฝุ่นละอองและเสียงจากการคมนาคมขนส่งวัสดุและคนงานก่อสร้าง ซึ่ง	1. ก่อสร้างแนวรั้วสังกะสีซ้อนกันสองชั้น สูงประมาณ 2.00 เมตร รอบพื้นที่โครงการ โดยเว้นทางเข้า-ออก ซึ่งจะทำให้ความเร็วลมและกระแสลมที่พัดเข้าสู่พื้นที่โครงการมีกำลังน้อยลง ซึ่งส่งผลให้การฟุ้งกระจายของฝุ่นที่เกิดขึ้นมีปริมาณน้อยตามไปด้วย	ตรวจสอบการฟุ้งกระจายของฝุ่นละอองทั้งในพื้นที่โครงการและพื้นที่ข้างเคียง โดยการสอบ ตามจาก

ลงนาม.....
 (นายธนวัต อ่องเจริญ)
 มีนาคม 2560



3/43



ลงนาม.....
 (นางสาวนภัสกร เมฆนิติ)
 บริษัท โอเค เนเจอร์ จำกัด
 มีนาคม 2560

ผู้อำนวยการสิ่งแวดล้อม

ตารางที่ 1 สรุปมาตรการป้องกันและแก้ไขผลกระทบสิ่งแวดล้อม โครงการโรงแรมโคโค ไลม์ โฮสเทล (CoCo Lime Hostel) (ดัดแปลงและเปลี่ยนการใช้อาคาร) (ระยะก่อสร้าง)

องค์ประกอบทางสิ่งแวดล้อม และคุณค่าต่างๆ	ผลกระทบต่อสิ่งแวดล้อมที่สำคัญ	มาตรการป้องกันและแก้ไขผลกระทบสิ่งแวดล้อม	มาตรการติดตามตรวจสอบผลกระทบสิ่งแวดล้อม
	อาจก่อความรำคาญต่อชุมชนใกล้เคียงได้ ดังนั้น จะก่อให้เกิดผลกระทบอยู่ในทิศทางลบระดับน้อย	- ติดตั้งตาข่ายชนิดถี่ ตั้งแต่ชั้นล่างจนถึงชั้นสูงสุดโดยรอบอาคาร เพื่อป้องกันฝุ่นละอองฟุ้งกระจาย และป้องกันอันตรายจากเศษวัสดุก่อสร้างไม่ให้ออกนอกพื้นที่โครงการ - ฉีดพรมน้ำในบริเวณที่อาจก่อให้เกิดฝุ่นละออง เพื่อป้องกันฝุ่นละอองฟุ้งกระจายออกไปสู่บริเวณใกล้เคียงพื้นที่โครงการ - ตรวจสอบเครื่องจักรกลที่ใช้ในการก่อสร้างให้อยู่ในสภาพดีอยู่เสมอ เพื่อลดการเกิดเขม่าและควัน - จัดเทคนิคการก่อสร้างให้เป็นระบบสำเร็จรูป หรือกึ่งสำเร็จรูปที่มีการหล่นคอนกรีตในพื้นที่ก่อสร้างน้อยที่สุด - รถบรรทุกวัสดุก่อสร้าง ห้ามติดเครื่องยนต์ไว้ในขณะรอการขนส่งวัสดุโดยไม่จำเป็นเพื่อเป็นการลดเขม่าควันและกลิ่น - ผู้รับเหมาก่อสร้างต้องจัดและกำชับให้มิ้วผ้าใบปิดคลุมกระบะรถที่ขนส่งวัสดุก่อสร้างให้มีมิดชิดตลอดเส้นทางขนส่ง เพื่อป้องกันการรบกวนของวัสดุที่บรรทุก - จำกัดความเร็วของยานพาหนะที่ใช้ขนส่งวัสดุเข้าสู่พื้นที่โครงการ โดยในเขตชุมชนและในพื้นที่ก่อสร้าง ให้มีความเร็วไม่เกิน 30 กิโลเมตร/ชั่วโมง - ทำความสะอาดล้อรถบรรทุกก่อนออกสู่ถนนทุกครั้ง เพื่อให้ดินหลุดจากล้อให้หมด - ไม่กองหรือเก็บเศษวัสดุที่เหลือใช้ไว้นานเกินไป โดยจะจัดให้มีรถบรรทุกมารับไปกำจัด - จัดให้มีพนักงานคอยกวาดเศษดิน ทราย ที่ตกหล่นบริเวณปากทางเข้า-	ประชาชนในพื้นที่ข้างเคียงจะได้รับผลกระทบในด้านมลพิษทางอากาศจากการก่อสร้างโครงการหรือไม่

ลงนาม.....
(นายธนวัฒน์ อ่องเจริญ)
มีนาคม 2560



4/43



ลงนาม.....
(นางสาวณภัสนก เมฆนิติ)
บริษัท โอเค เนเจอร์ จำกัด
มีนาคม 2560

ผู้ชำนาญการสิ่งแวดล้อม

ตารางที่ 1 สรุปมาตรการป้องกันและแก้ไขผลกระทบสิ่งแวดล้อม โครงการโรงแรมโคโค ไลม์ โฮสเทล (CoCo Lime Hostel) (ดัดแปลงและเปลี่ยนการใช้อาคาร) (ระยะก่อสร้าง)

องค์ประกอบทาง สิ่งแวดล้อม และคุณค่าต่างๆ	ผลกระทบต่อสิ่งแวดล้อมที่สำคัญ	มาตรการป้องกันและแก้ไขผลกระทบสิ่งแวดล้อม	มาตรการติดตามตรวจสอบ ผลกระทบต่อสิ่งแวดล้อม
		ออกโครงการรวมถึงพื้นที่ข้างเคียงบริเวณโดยรอบ โดยในกรณีที่มีเศษดินเปียงกตกล่นจะทำความสะอาดโดยใช้น้ำฉีด และกวาดพื้นให้สะอาดโดยทันที 12. บริเวณปากทางเข้า-ออก ให้ปิดทับตลอดเวลา เปิดเฉพาะเมื่อมีรถเข้า-ออก และรักษาพื้นผิวให้สะอาดปราศจากเศษหิน ดิน ทราย หรือฝุ่นตกค้างจนทำการก่อสร้างแล้วเสร็จ 13. ติดตั้งกล่องรับความคิดเห็นที่บริเวณป้อมยาม เพื่อรับเรื่องร้องเรียนที่อาจเกิดขึ้น และหาแนวทางแก้ไขอย่างเร่งด่วน	
1.4 เสียง และ ความ สั่นสะเทือน	1. <u>เสียง</u> แหล่งกำเนิดของเสียงในระหว่างการก่อสร้าง ได้แก่ เสียงจากเครื่องจักร เสียงรถบรรทุก การผสมปูน การตัดเหล็ก การตอกตะปู รวมทั้งกิจกรรมอื่นๆ ซึ่งเสียงดังกล่าวจะเกิดขึ้นบางช่วงเวลา แต่เนื่องจากโครงการใช้ฐานรากของอาคารที่มีอยู่เดิม จึงไม่มีการตอกหรือเจาะเสาเข็มแต่อย่างใด ดังนั้น เสียงดังรบกวนจากการก่อสร้างของโครงการที่คาดว่าจะส่งผลกระทบมากที่สุด จึงเกิดจากการเก็บงานและงานตกแต่ง (Finishing) ดังนั้น ผลกระทบจึงอยู่ใน ทิศทางลบระดับปานกลาง 2. <u>ความสั่นสะเทือน</u> เนื่องจากโครงการดำเนินการโดยใช้ฐานรากของอาคารที่มีอยู่เดิม ดังนั้นจึง ไม่มีความสั่นสะเทือน ในระยะก่อสร้างโครงการแต่อย่างใด	<u>เสียง</u> 1. เลือกใช้เครื่องมือ เครื่องจักร อุปกรณ์ และวิธีการก่อสร้างที่สามารถลดระดับเสียงและแรงสั่นสะเทือนที่จะส่งผลกระทบต่อผู้พักอาศัย 2. โครงการได้กำหนดช่วงเวลาการก่อสร้างของโครงการ โดยจัดให้ดำเนินการก่อสร้างในวันจันทร์-วันเสาร์ เวลา 8.00-17.00 น. แบ่งชั่วโมงการทำงาน เป็นช่วงเวลาตั้งแต่ 08.00-12.00 น. และ 13.00-17.00 น. โดยมีช่วงเวลาหยุดพัก 12.00-13.00 น. ในกรณีที่ต้องมีการก่อสร้างเกินเวลาดังกล่าวจะดำเนินการแจ้งผู้พักอาศัยข้างเคียงทราบล่วงหน้าอย่างน้อย 1 วัน ทั้งนี้ ต้องเป็นกิจกรรมต่อเนื่องที่ไม่ก่อให้เกิดเสียงดัง เช่น การเทปูน และดำเนินการได้ไม่เกินเวลา 21.00 น. สำหรับวันอาทิตย์และวันหยุดนักขัตฤกษ์จะหยุดดำเนินการกิจกรรมการก่อสร้าง 3. ไม่ทำกิจกรรมต่างๆ ที่ก่อให้เกิดเสียงดังพร้อมกันในเวลาเดียวกัน 4. จัดทำแนวรั้วสังกะสีซ้อนกันสองชั้น สูงประมาณ 2.00 เมตร และใช้	สอบถาม ผู้อยู่อาศัยใกล้เคียงโครงการว่าได้รับผลกระทบด้านเสียงจากการก่อสร้างโครงการหรือไม่

ลงนาม.....
(นายธนวัต อ่องเจริญ)
มีนาคม 2560



5/43



ลงนาม.....
(นางสาวณภัสนก เมฆนิต)
บริษัท โอเค เนเจอร์ จำกัด
มีนาคม 2560

ตารางที่ 1 สรุปมาตรการป้องกันและแก้ไขผลกระทบสิ่งแวดล้อม โครงการโรงแรมโคโค ไลม์ โฮสเทล (CoCo Lime Hostel) (ดัดแปลงและเปลี่ยนการใช้อาคาร) (ระยะก่อสร้าง)

องค์ประกอบทาง สิ่งแวดล้อม และคุณค่าต่างๆ	ผลกระทบต่อสิ่งแวดล้อมที่สำคัญ	มาตรการป้องกันและแก้ไขผลกระทบสิ่งแวดล้อม	มาตรการติดตามตรวจสอบ ผลกระทบต่อสิ่งแวดล้อม
		ผ้าใบซึ่งเป็นแนวกำแพงตื้อขึ้นไปอีกไม่น้อยกว่า 1.50 เมตร เพื่อเป็นแนวลดระดับความดังของเสียงให้ลดลงได้ระดับหนึ่ง 5. จัดลำดับการก่อสร้างโดยการก่อผนังของอาคารด้านทิศใต้ที่อยู่ใกล้กับอาคาร ค.ส.ล. 2 ชั้น ก่อนเป็นอันดับแรก เพื่อใช้ผนังของอาคารเป็นกำแพงลดระดับความดังของเสียงที่มีต่ออาคารข้างเคียง 6. ประชาสัมพันธ์ให้เจ้าของอาคาร ค.ส.ล. 2 ชั้น ทราบล่วงหน้าก่อนดำเนินการก่อสร้างอาคาร 7. โครงการจะติดตั้งป้ายประกาศชื่อโครงการ เบอร์โทรศัพท์ ผู้รับผิดชอบในการประสานงานเกี่ยวกับการร้องทุกข์โครงการไว้หน้าโครงการเพื่อให้เจ้าของอาคาร ค.ส.ล. 2 ชั้น และผู้ร้องทุกข์หรือผู้ที่ได้รับผลกระทบสามารถติดต่อประสานงานกับโครงการในกรณีที่ได้รับความสะดวก รื้อถอนจากโครงการได้ ซึ่งโครงการเมื่อได้รับเรื่องร้องทุกข์จากประชาชนจะดำเนินการตรวจสอบและแก้ไขปัญหาทันทีที่มีการร้องเรียน และในกรณีที่ไม่สามารถแก้ไขได้ในทันทีจะมีการแจ้งผลการดำเนินการให้ผู้ร้องทราบเป็นระยะ 8. ให้ก่อสร้างเฉพาะเวลากลางวันของวันธรรมดา และงดการก่อสร้างในเวลากลางคืน 9. เลือกใช้เครื่องมือ เครื่องจักร อุปกรณ์ และวิธีการก่อสร้างที่สามารถลดระดับเสียงและแรงสั่นสะเทือนที่จะส่งผลกระทบต่อผู้พักอาศัย 10. ลดจำนวนของเครื่องจักรกลที่ใช้งานในบริเวณที่อยู่ใกล้เคียงกัน 11. อุปกรณ์และเครื่องจักรกลที่มีการใช้งานเป็นครั้งคราว จะต้องดับเครื่องหรือเบาดเครื่องระหว่างการพัก	

ลงนาม.....
(นายธนวัต อ่องเจริญ)
มีนาคม 2560



บริษัท โอเค เนเจอร์ จำกัด
ลงนาม.....
(นางสาวณภัสนก เมฆนิติ)
บริษัท โอเค เนเจอร์ จำกัด
มีนาคม 2560



ตารางที่ 1 สรุปมาตรการป้องกันและแก้ไขผลกระทบสิ่งแวดล้อม โครงการโรงแรมโคโค ไลม์ โฮสเทล (CoCo Lime Hostel) (ดัดแปลงและเปลี่ยนการใช้อาคาร) (ระยะก่อสร้าง)

องค์ประกอบทางสิ่งแวดล้อม และคุณค่าต่างๆ	ผลกระทบต่อสิ่งแวดล้อมที่สำคัญ	มาตรการป้องกันและแก้ไขผลกระทบสิ่งแวดล้อม	มาตรการติดตามตรวจสอบผลกระทบต่อสิ่งแวดล้อม
		12. ใช้อุปกรณ์เครื่องจักรที่ได้รับการบำรุงรักษาอย่างดีเท่านั้น และต้องได้รับการดูแลอย่างสม่ำเสมอในระหว่างการก่อสร้าง 13. ใช้น้ำมันหล่อลื่นช่วยลดการเสียดสีระหว่างชิ้นส่วนของเครื่องจักร 14. ไม่ใช้เครื่องจักรหรือเครื่องยนต์ที่มีอัตราเร็วเกินไป 15. โครงการรับผิดชอบทุกๆ กรณีถ้ามีการก่อสร้างรบกวนที่ดินข้างเคียง และถ้ามีการก่อสร้างทำให้อาคารข้างเคียงได้รับความเสียหาย จะซ่อมแซมให้อยู่ในสภาพดีเหมือนเดิม และจะชดเชยค่าเสียหาย ในเมื่อทำให้ทรัพย์สินของข้างเคียงถูกทำลาย หรือเสียหายเนื่องจากการก่อสร้างครั้งนี้ 16. กำหนดให้บ้านพักคนงานอยู่นอกพื้นที่โครงการ 17. ควบคุมคนงานก่อสร้างไม่ให้ส่งเสียงดัง 18. ติดตั้งกล่องรับความคิดเห็นที่ป้อมยามเพื่อรับเรื่องร้องเรียน หากพบว่า มีเรื่องร้องเรียนต้องดำเนินการแก้ไขปัญหาทันที 19. ติดตั้งป้ายประชาสัมพันธ์บริเวณด้านหน้าพื้นที่ก่อสร้าง โดยระบุชื่อ บริษัทผู้รับเหมา ชื่อผู้รับเหมา/ผู้ควบคุมงาน พร้อมเบอร์โทรศัพท์ ติดต่อ เพื่อให้ผู้พักอาศัยที่อยู่ใกล้เคียงพื้นที่ก่อสร้างได้รับทราบข้อมูล และสามารถติดต่อกับผู้รับเหมาผู้ควบคุมงานได้โดยตรง ในกรณีได้รับความเดือดร้อนจากการก่อสร้างหรือคนงานก่อสร้างโครงการ 20. จัดจ้างผู้รับเหมาที่มีคุณภาพตลอดจนจัดให้มีการปฏิบัติตามมาตรการที่ระบุไว้ในรายงานผลกระทบสิ่งแวดล้อมเบื้องต้นอย่างเคร่งครัด 21. จัดทำโครงเหล็กโดยรอบตัวอาคาร และปิดชิงช่องว่างด้วยผ้าใบทึบ และมีที่ยึดติดบนโครงสร้างอาคารในแต่ละชั้น เพื่อลดผลกระทบด้าน	

ลงนาม.....
(นายธนวัฒน์ อ่องเจริญ)
มีนาคม 2560



7/43



ลงนาม.....
(นางสาวณภัสนก เมฆนิต)
บริษัท โอเค เนเจอร์ จำกัด
มีนาคม 2560

ตารางที่ 1 สรุปมาตรการป้องกันและแก้ไขผลกระทบสิ่งแวดล้อม โครงการโรงแรมโคโค โลม์ โฮสเทล (CoCo Lime Hostel) (ดัดแปลงและเปลี่ยนการใช้อาคาร) (ระยะก่อสร้าง)

องค์ประกอบทางสิ่งแวดล้อม และคุณค่าต่างๆ	ผลกระทบต่อสิ่งแวดล้อมที่สำคัญ	มาตรการป้องกันและแก้ไขผลกระทบสิ่งแวดล้อม	มาตรการติดตามตรวจสอบผลกระทบต่อสิ่งแวดล้อม
		เสียง <u>ความสั่นสะเทือน</u> 1. จัดให้มีเจ้าหน้าที่รับเรื่องร้องเรียนจากแรงสั่นสะเทือนที่อาจเกิดขึ้นจากโครงการ เพื่อตรวจสอบและแก้ไขผลกระทบทันที 2. จัดให้มีวิศวกรดูแลการก่อสร้างอย่างใกล้ชิด และควบคุมการก่อสร้างให้ถูกต้องตามหลักวิศวกรรม ให้ส่งผลกระทบต่อพื้นที่ข้างเคียงน้อยที่สุด 3. จัดให้มีนโยบายการรับผิดชอบและชดเชยความเสียหายที่เกิดขึ้น หากมีบุคคลใดได้รับผลกระทบจากการก่อสร้างโครงการ โดยเข้าไปแก้ไขและให้ความช่วยเหลือในทันที 4. ติดตั้งกล่องรับความคิดเห็นบริเวณป้อมยามเพื่อรับเรื่องร้องเรียน หากพบว่ามีการร้องเรียนต้องดำเนินการแก้ไขปัญหาทันที 5. โครงการรับผิดชอบทุกๆ กรณีถ้ามีการก่อสร้างรูก่ลาในที่ดินข้างเคียงและถ้ามีการก่อสร้างทำให้อาคารข้างเคียงได้รับความเสียหาย	
2. ทรัพยากรชีวภาพ 2.1 ทรัพยากรชีวภาพบนบก	สภาพพื้นที่โครงการในปัจจุบันเป็นพื้นที่ราบ สัตว์ที่พบเห็นส่วนใหญ่สามารถพบเห็นได้ทั่วไปในสังคมเมือง ได้แก่ จิ้งจก จิ้งเหลน และตุ๊กแก เป็นต้น ซึ่งบริเวณโดยรอบพื้นที่โครงการมีลักษณะเป็นชุมชนเมือง สิ่งมีชีวิตต่างๆ เหล่านี้จึงสามารถปรับตัวให้เข้ากับชุมชนได้เป็นอย่างดี ทั้งนี้ สัตว์ที่พบทั้งหมดไม่จัดเป็นสัตว์ป่าสงวน สัตว์ป่าคุ้มครองตามพระราชบัญญัติสงวนและคุ้มครองสัตว์ป่า พ.ศ. 2535 แต่อย่างใด	1. ควบคุมดูแลคนงานไม่ให้ไปทำลายต้นไม้ หรือพืชพรรณในพื้นที่ข้างเคียง 2. การกองวัสดุก่อสร้างควรเลือกตำแหน่งที่เหมาะสม และวางเฉพาะในพื้นที่ของโครงการเท่านั้น โดยไม่เป็นการทำลายพืชพรรณในบริเวณใกล้เคียง ควรมีการปรับปรุงฟื้นฟูสภาพพื้นที่โครงการก่อนเสร็จสิ้นการก่อสร้าง	

ลงนาม.....
(นายธนวัต อ่องเจริญ)
มีนาคม 2560



8/43



ลงนาม.....
(นางสาวณัฏฐกานท์ เมฆนิต)
บริษัท โอเค เนเจอร์ จำกัด
มีนาคม 2560

ตารางที่ 1 สรุปมาตรการป้องกันและแก้ไขผลกระทบสิ่งแวดล้อม โครงการโรงแรมโคโค โล้ม โฮสเทล (CoCo Lime Hostel) (ดัดแปลงและเปลี่ยนการใช้อาคาร) (ระยะก่อสร้าง)

องค์ประกอบทางสิ่งแวดล้อม และคุณค่าต่างๆ	ผลกระทบต่อสิ่งแวดล้อมที่สำคัญ	มาตรการป้องกันและแก้ไขผลกระทบสิ่งแวดล้อม	มาตรการติดตามตรวจสอบผลกระทบต่อสิ่งแวดล้อม
	เนื่องจากสัตว์ที่พบเป็นชนิดที่มีการแพร่กระจายทั่วไปตามพื้นที่ต่างๆของประเทศไทย รวมทั้งในการก่อสร้างไม่มีกิจกรรมใดๆ ที่เป็นการทำลายระบบนิเวศทางบก และไม่ทำให้ระบบนิเวศน์แห่งนี้ได้รับการเปลี่ยนแปลงจนแตกต่างไปจากสภาพเดิมมากนัก ดังนั้น จึงไม่ส่งผลกระทบต่อชีวภาพทางบกแต่อย่างใด	3. ผู้รับเหมาควบคุมดูแลการเททิ้งสารเคมีที่ใช้ในโครงการ โดยห้ามคนงานนำไปรดน้ำต้นไม้โดยเด็ดขาด 4. ควบคุมการก่อสร้างมิให้ไปรบกวนหรือทำลายสัตว์ที่อาศัยอยู่ในพื้นที่ก่อสร้าง	
2.2 ทรัพยากรชีวภาพในน้ำ	พื้นที่โครงการไม่ปรากฏว่ามีคลองหรือแม่น้ำไหลผ่าน แต่จากการสำรวจสัตว์น้ำในแหล่งน้ำสาธารณะใกล้เคียงพื้นที่โครงการ พบสัตว์น้ำจำพวก กุ้ง หอย ปู ปลา และคางคก ซึ่งไม่จัดเป็นสัตว์ป่าสงวน สัตว์ป่าคุ้มครอง ตามพระราชบัญญัติสงวนและคุ้มครองสัตว์ป่า พ.ศ. 2535 แต่อย่างใด เนื่องจากสัตว์ที่พบเป็นชนิดที่มีการแพร่กระจายทั่วไปตามพื้นที่ต่างๆ ของประเทศไทย ทั้งนี้โครงการไม่มีการปล่อยน้ำทิ้งสู่แหล่งน้ำสาธารณะใกล้เคียงแต่อย่างใด ประกอบกับโครงการได้จัดให้มีระบบบำบัดน้ำเสียระบบผสมชนิดกรองไร้อากาศและเติมอากาศผ่านผิวดักกลาง ได้ถูกออกแบบให้สามารถรองรับปริมาณน้ำเสีย ค่า BOD เข้า 250 มิลลิกรัม/ลิตร และมีประสิทธิภาพในการบำบัดน้ำเสีย ค่า BODออก เท่ากับ 20 มิลลิกรัม/ลิตร (ผ่านเกณฑ์มาตรฐานคุณภาพน้ำทิ้งจากอาคารประเภท ค สำหรับโรงแรมตามกฎหมายว่าด้วยโรงแรม ที่มีจำนวนห้องสำหรับใช้เป็นห้องพักรวมกันทุกชั้นของอาคาร หรือกลุ่มของอาคารไม่ถึง 60 ห้อง ค่า BODออก ไม่เกิน 40 มิลลิกรัม/ลิตร) น้ำทิ้งที่ผ่านการบำบัดแล้วจะรวบรวมเข้าสู่ท่อระบายน้ำของโครงการผ่านบ่อตรวจคุณภาพน้ำ และจะรวบรวมลงสู่บ่อเก็บน้ำทิ้ง บางส่วนจะถูกสูบกลับมาใช้รดน้ำต้นไม้และพื้นที่สีเขียวภายในโครงการ		

ลงนาม.....
(นายธนวัต อ่องเจริญ)
มีนาคม 2560



9/43



ลงนาม.....
(นางสาวณภัสนก เมฆนิต)
บริษัท โอเค เนเจอร์ จำกัด
มีนาคม 2560

ตารางที่ 1 สรุปมาตรการป้องกันและแก้ไขผลกระทบสิ่งแวดล้อม โครงการโรงแรมโคโค โล้ม โฮสเทล (CoCo Lime Hostel) (ดัดแปลงและเปลี่ยนการใช้อาคาร) (ระยะก่อสร้าง)

องค์ประกอบทาง สิ่งแวดล้อม และคุณค่าต่างๆ	ผลกระทบต่อสิ่งแวดล้อมที่สำคัญ	มาตรการป้องกันและแก้ไขผลกระทบสิ่งแวดล้อม	มาตรการติดตามตรวจสอบ ผลกระทบต่อสิ่งแวดล้อม
	ประมาณ 5.42 ลูกบาศก์เมตร/วัน โดยใช้ระบบการจ่ายเข้าท่อจ่ายน้ำ ทิ้ง ซึ่งฝังใต้ดินในรูปแบบท่อถังปลา เพื่อจ่ายน้ำลงสู่ชั้นใต้ดิน โดยตรง น้ำทิ้งส่วนที่เหลือ 20.68 ลูกบาศก์เมตร/วัน จะออกสู่ราง ระบายน้ำริมถนนของบริษัท เพิ่มพดพัฒนา จำกัด ต่อไป ดังนั้น จึง ไม่ส่งผลกระทบต่อชีวภาพทางน้ำแต่อย่างใด		
3. คุณค่าการใช้ประโยชน์ ของมนุษย์ 3.1 การใช้น้ำ	กิจกรรมที่เกี่ยวข้องกับการใช้น้ำ แบ่งเป็นการใช้น้ำในกิจกรรมการ ก่อสร้าง เช่น การผสมปูน การฉีดพรมพื้นที่ การล้างอุปกรณ์การ ก่อสร้าง เป็นต้น โดยโครงการจะใช้น้ำประปาจากสำนักงานประปา เทศบาลนครภูเก็ต เพื่อใช้ในการกิจกรรมต่างๆ ของโครงการ โดยจะ สูบน้ำมาเก็บไว้ในถังเก็บน้ำ เพื่อใช้ในการก่อสร้างและห้องน้ำชั่วคราว ซึ่งคาดว่าปริมาณน้ำที่ใช้มีความเพียงพอต่อความต้องการ เนื่องจาก ในกิจกรรมการก่อสร้างมีเพียงบางกิจกรรมที่ต้องใช้น้ำในปริมาณมาก และการใช้น้ำมีปริมาณมากเฉพาะในช่วงแรกของการก่อสร้างเท่านั้น ดังนั้น คาดว่าจะส่งผลกระทบต่อการใช้น้ำในทิศทางลบระดับน้อย	1. จัดซื้อน้ำสะอาดบรรจุขวดหรือถังสำหรับบริโภคไว้ให้คนงานอย่าง เพียงพอ 2. ตรวจสอบดูแลสภาพของอุปกรณ์ที่ใช้ขนส่งน้ำ เช่น ก๊อกน้ำ สายยาง ภายในพื้นที่โครงการให้มีสภาพดีอยู่เสมอ และซ่อมแซมทันทีเมื่อเกิด การชำรุด 3. ควรมีการรองรับน้ำฝนไว้ใช้ภายในพื้นที่ก่อสร้าง เพื่อลดปริมาณการใช้น้ำ ประปา 4. ผู้รับเหมาดูแลคนงานให้มีการใช้น้ำด้วยความประหยัด ทั้งขั้นตอนการ ก่อสร้างและใช้อุปโภคบริโภค 5. น้ำที่ใช้แล้วบางส่วนที่สามารถนำกลับมาใช้ใหม่ได้ควรนำมาล้างล้อรถ หรือฉีดพรมพื้นที่ก่อสร้าง 6. ควรมีการเลือกใช้วัสดุก่อสร้างประเภทที่เป็นวัสดุสำเร็จรูปเนื่องจากจะ ช่วยลดปริมาณการใช้น้ำลงได้ 7. ผู้รับเหมาควบคุมดูแลการใช้น้ำในช่วงก่อสร้างอาคารอย่างเคร่งครัด เพื่อไม่ให้เกิดปัญหาน้ำล้นถัง อันจะทำให้เกิดการสิ้นเปลืองโดยไร้ ประโยชน์	

ลงนาม.....
(นายธนวัต อ่องเจริญ)
มีนาคม 2560



10/43



ลงนาม.....
(นางสาววันภัสกร เมฆินิติ)
บริษัท โอเค เนเจอร์ จำกัด
มีนาคม 2560

ตารางที่ 1 สรุปมาตรการป้องกันและแก้ไขผลกระทบสิ่งแวดล้อม โครงการโรงแรมโคโค โลม์ โฮสเทล (CoCo Lime Hostel) (ดัดแปลงและเปลี่ยนการใช้อาคาร) (ระยะก่อสร้าง)

องค์ประกอบทางสิ่งแวดล้อม และคุณค่าต่างๆ	ผลกระทบต่อสิ่งแวดล้อมที่สำคัญ	มาตรการป้องกันและแก้ไขผลกระทบสิ่งแวดล้อม	มาตรการติดตามตรวจสอบผลกระทบสิ่งแวดล้อม
		8. จัดซื้อน้ำดื่มบรรจุขวดที่ได้รับมาตรฐานจาก อย. สำหรับให้คนงานบริโภค 9. เลือกถังเก็บน้ำที่มีความแข็งแรงและมีฝาปิดมิดชิด เพื่อป้องกันสิ่งสกปรกตกลงไป 10. ดูแลความสะอาดของน้ำใช้ และหมั่นทำความสะอาดถังเก็บน้ำอยู่เสมอ	
3.2 การระบายน้ำ	น้ำทิ้งที่เกิดขึ้นในขณะก่อสร้างโครงการ ประกอบด้วย น้ำทิ้งจากกิจกรรมการก่อสร้างประมาณ 5.00 ลูกบาศก์เมตร/วัน (คิดจากร้อยละ 100 ของปริมาณน้ำใช้ในกิจกรรมการก่อสร้าง) ซึ่งน้ำทิ้งส่วนนี้จะปล่อยให้ตกตะกอนและซึมลงดินต่อไป และน้ำทิ้งจากการอุปโภคบริโภคมีประมาณ 1.65 ลูกบาศก์เมตร/วัน แบ่งเป็น น้ำเสียจากส้วม การล้างหน้า มือ และเท้า ซึ่งทางผู้รับเหมาจะจัดเตรียมห้องส้วมชั่วคราวไว้จำนวน 2 ห้อง จะบำบัดโดยใช้ถังบำบัดน้ำเสียสำเร็จรูปจำนวน 2 ชุด ระบบดังกล่าวเป็นระบบบำบัดน้ำเสียชนิดเกราะ-กรองไร้อากาศ สามารถบำบัดให้ค่าบีโอดี ₅ ที่ไม่เกิน 40 มิลลิกรัม/ลิตร ทั้งนี้เมื่อการก่อสร้างโครงการแล้วเสร็จทางผู้รับเหมาจะรื้อถอนถังบำบัดน้ำเสีย และฝังกลบหลุมให้เรียบร้อยในภายหลัง ดังนั้น ในช่วงก่อสร้างโครงการจะเกิดผลกระทบต่อการระบายน้ำในทิศทางลบระดับน้อย	1. วางกองวัสดุให้เป็นสัดส่วน โดยไม่ให้เกิดขวางการไหลของน้ำและไม่ทำให้เกิดน้ำขังภายในบริเวณพื้นที่ก่อสร้าง 2. ควบคุมให้มีการใช้น้ำอย่างประหยัด เพื่อให้มีปริมาณน้ำเสียเกิดขึ้นน้อยที่สุด 3. งตก่อสร้างเมื่อมีฝนตก 4. ขุดลอกตะกอนภายในบ่อพักเป็นประจำ 5. ไม่เทหรือทิ้งเศษวัสดุลงในท่อระบายน้ำ ที่ทำให้เกิดขวางการระบายน้ำ 6. เร่งวางท่อระบายน้ำและบ่อพักน้ำให้แล้วเสร็จโดยเร็ว เพื่อใช้เป็นที่ยอมรับน้ำฝน	ตรวจสอบปริมาณตะกอนในบ่อพักน้ำ และทางระบายน้ำ ว่ามีหรือไม่ มากน้อยเพียงใด
3.3 การจัดการน้ำเสีย	ปริมาณน้ำเสียที่เกิดขึ้นจากโครงการในส่วนที่เกิดจากการก่อสร้างส่วนใหญ่ใช้หมดไปกับการก่อสร้าง ส่วนที่เหลือปริมาณเล็กน้อยจะไหลลงสู่ระบายน้ำชั่วคราว จากนั้นเข้าสู่พักน้ำแล้วปล่อยให้ซึมลงดินและระเหยไปในอากาศต่อไป สำหรับน้ำเสียที่เกิดจากคนงาน	1. ควบคุมไม่ให้เกิดการระบายน้ำโสโครกจากห้องส้วมออกสู่แหล่งน้ำสาธารณะโดยตรงจะต้องบำบัดน้ำเสียจากส้วมคนงานโดยใช้ถังบำบัดน้ำเสียสำเร็จรูปชนิดเกราะ-กรองไร้อากาศจำนวน 2 ชุด 2. เมื่อการก่อสร้างโครงการแล้วเสร็จทางผู้รับเหมาจะรื้อถอน ถังบำบัดน้ำ	-

ลงนาม.....
 (นายธนวัต อ่องเจริญ)
 มีนาคม 2560



11/43



ลงนาม.....
 (นางสาวนภัสกรก เมษนิติ)
 บริษัท โอเค เนเจอร์ จำกัด
 มีนาคม 2560

ตารางที่ 1 สรุปมาตรการป้องกันและแก้ไขผลกระทบสิ่งแวดล้อม โครงการโรงแรมโคโค โล้ม โฮสเทล (CoCo Lime Hostel) (ดัดแปลงและเปลี่ยนการใช้อาคาร) (ระยะก่อสร้าง)

องค์ประกอบทางสิ่งแวดล้อม และคุณค่าต่างๆ	ผลกระทบต่อสิ่งแวดล้อมที่สำคัญ	มาตรการป้องกันและแก้ไขผลกระทบสิ่งแวดล้อม	มาตรการติดตามตรวจสอบผลกระทบสิ่งแวดล้อม
	ก่อสร้าง จะบ่าบดโดยถึงบ่าบดสำเร็จรูป ดังนั้น คาดว่าจะส่งผลกระทบในทิศทางลบระดับน้อย	เสีย และฝังกลบหลุมให้เรียบร้อยในภายหลัง 3. ผู้รับเหมาดึงรถขนงานให้ดูแลทำความสะอาดห้องส้วมเป็นประจำ และหมั่นตรวจสอบปริมาณตะกอนในถังเกรอะเป็นประจำ ถ้ามีปริมาณมากควรสูบล้าง	
3.4 การจัดการมูลฝอย	ปริมาณมูลฝอยเกิดขึ้นซึ่งประกอบด้วยมูลฝอยประเภทเศษวัสดุ ก่อสร้างและมูลฝอยจากคนงานโดยเศษวัสดุที่เหลือจากการก่อสร้าง เช่น เศษอิฐ เศษปูน ผู้รับเหมาจะเก็บขนไปกำจัดเอง ส่วนที่สามารถนำกลับมาใช้อีกจะเก็บรวบรวมแล้วกองไว้อย่างเป็นระเบียบเพื่อนำกลับมาใช้ใหม่ ส่วนมูลฝอยที่เกิดจากคนงานในแต่ละวันวางไว้บริเวณจุดที่พิกมูลฝอยรวมของโครงการ เพื่อให้ทางเทศบาลนครภูเก็ตเข้ามา รับไปกำจัดโดยสะดวก ดังนั้น คาดว่าจะส่งผลกระทบในทิศทางลบระดับน้อย	1. จัดเตรียมถังรองรับมูลฝอยขนาด 120 ลิตร จำนวน 2 ถัง แยกเป็นมูลฝอยย่อยสลายได้และมูลฝอยแห้งอย่างละ 1 ถัง มีฝาปิดมิดชิด วางไว้ในตำแหน่งที่เหมาะสมเพื่อป้องกันการเรื่องการส่งกลิ่นเหม็นรบกวน 2. ให้คนงานหมั่นดูแลและทำความสะอาดถังรองรับมูลฝอยอยู่เสมอ 3. ควรคัดแยกมูลฝอยที่สามารถนำมาขาย หรือถมที่ได้ให้แยกต่างหาก หรือวัสดุก่อสร้างให้นำกลับมาใช้ใหม่ให้มากที่สุด เพื่อลดปริมาณมูลฝอย 4. กำหนดพื้นที่กองเศษวัสดุก่อสร้างให้เป็นสัดส่วน เพื่อความเป็นระเบียบ 5. จัดคนงานตรวจตราดูแลพื้นที่ก่อสร้างหลังเลิกงานทุกวัน 6. เมื่อดำเนินการก่อสร้างแล้วเสร็จ ต้องรีบดำเนินการขนย้ายเศษวัสดุที่เหลือจากการก่อสร้างและทำความสะอาดบริเวณที่ก่อสร้างและบริเวณโดยรอบโดยเร็ว	1. ตรวจสอบปริมาณตกค้างของมูลฝอยคนงาน ว่ามีมากน้อยเพียงใด 2. ตรวจสอบความสามารถของถังมูลฝอยในการรองรับปริมาณมูลฝอย และการรั่วซึมของถังมูลฝอย
3.5 การคมนาคม	ในช่วงก่อสร้างจะมีการเพิ่มขึ้นของปริมาณการจราจรจากการขนส่งวัสดุก่อสร้างประมาณวันละ 10 เที่ยว ปริมาณการจราจรในช่วงก่อสร้างในช่วงโมงเร่งด่วนในวันธรรมดาและวันหยุด บริเวณถนนตึกกม 1 สภาพการจราจรยังคงคล่องตัว มีการติดขัดเล็กน้อย แต่ยังไม่มีการหยุดจอด ซึ่งสามารถรองรับปริมาณการจราจรที่เพิ่มขึ้นจากการดำเนินโครงการได้ ผลกระทบด้านการคมนาคมในระยะก่อสร้างจึงอยู่	1. ติดป้ายแสดงเขตพื้นที่ก่อสร้างติดตั้งเครื่องหมายการจราจร ป้ายสัญญาณ บริเวณทางเข้า-ออก ให้ชัดเจน 2. จัดทำป้ายประชาสัมพันธ์สถานที่ก่อสร้างบริเวณด้านหน้าโครงการ 3. รถบรรทุกวัสดุอุปกรณ์จะมีการใช้ผ้าใบปกคลุมกระบะรถให้มิดชิด เพื่อป้องกันการร่วงหล่นของวัสดุก่อสร้างและอุปกรณ์ต่างๆ อันอาจจะก่อให้เกิดอุบัติเหตุแก่ผู้ใช้ถนน	1. ตรวจสอบว่ามีเจ้าหน้าที่คอยอำนวยความสะดวกทางเข้า-ออก พื้นที่ก่อสร้างหรือไม่ 2. ตรวจสอบช่วงเวลาที่รถบรรทุกเข้า-ออก

ลงนาม.....
(นายธนวัฒน์ อ่องเจริญ)
มีนาคม 2560



ลงนาม.....
(นางสาวณภัสนก เมฆนิติ)
บริษัท โอเค เนเจอร์ จำกัด
มีนาคม 2560

ตารางที่ 1 สรุปมาตรการป้องกันและแก้ไขผลกระทบสิ่งแวดล้อม โครงการโรงแรมโคโค โล้ม โฮสเทล (CoCo Lime Hostel) (ดัดแปลงและเปลี่ยนการใช้อาคาร) (ระยะก่อสร้าง)

องค์ประกอบทาง สิ่งแวดล้อม และคุณค่าต่างๆ	ผลกระทบต่อสิ่งแวดล้อมที่สำคัญ	มาตรการป้องกันและแก้ไขผลกระทบสิ่งแวดล้อม	มาตรการติดตามตรวจสอบ ผลกระทบต่อสิ่งแวดล้อม
	ในทิศทางลบระดับน้อย	4. ชะลอการขนส่งวัสดุก่อสร้างในช่วงที่มีการจราจรเร่งด่วน และเวลากลางคืน 5. จัดให้มีเจ้าหน้าที่คอยควบคุมและอำนวยความสะดวกบริเวณทางเข้า-ออกโครงการ และบริเวณถนนทางเข้า-ออกของบริษัท เพิ่มพวงศัพนกจำกัด ตำแหน่งที่ติดกับถนนสุทัศน์ ซอย 2 ตลอด 24 ชั่วโมง เพื่อความปลอดภัยและเป็นระเบียบเรียบร้อย และเพื่อป้องกันและช่วยลดผลกระทบด้านการเคลื่อนตัวของจราจรบริเวณพื้นที่ก่อสร้างโครงการ 6. ห้ามรถบรรทุกวัสดุก่อสร้างจอดบริเวณทางโค้งและไหล่ทาง 7. ควบคุมมิให้น้ำหนักบรรทุกทุกเกินพิกัดที่กำหนดไว้ และเมื่อดำเนินการก่อสร้างแล้วเสร็จ หากพบว่า ถนนทางเข้าโครงการชำรุด เนื่องจากการขนส่งวัสดุต่างๆ เข้าสู่โครงการให้ดำเนินการซ่อมแซมให้อยู่ในสภาพเรียบร้อย 8. ดูแลสภาพรถบรรทุกที่ใช้ในการขนส่งวัสดุให้อยู่ในสภาพดีอยู่เสมอ 9. กำหนดช่วงเวลาการขนส่งวัสดุก่อสร้างให้มีการขนส่งวัสดุก่อสร้างในช่วง 09.00-16.00 เท่านั้น (8 ชั่วโมง/วัน) โดยการขนส่งวัสดุก่อสร้างโดยใช้รถบรรทุกขนาดกลาง (6 ล้อ) . 10. ควบคุมรถที่ใช้ขนส่งวัสดุอุปกรณ์ก่อสร้างไม่ให้บรรทุกน้ำหนักเกิน เพราะอาจทำให้ถนนชำรุด และจำกัดความเร็วรถไม่ให้เกิน 30 กิโลเมตร/ชั่วโมง โดยพนักงานขับรถจะต้องขับด้วยความระมัดระวัง 11. จัดให้มีที่ล้างล้อรถบริเวณทางเข้า-ออกโครงการ 12. มีการผูกผ้าสีแดงขนาด 30x45 ซม. ในกรณีที่บรรทุกวัสดุก่อสร้างยาว	โครงการ ว่าอยู่ในช่วงเวลาเร่งด่วนหรือไม่

ลงนาม.....กรรมการผู้มีอำนาจลงนาม
(นายธนวัฒน์ อ่องเจริญ)
มีนาคม 2560



13/43



ลงนาม.....
(นางสาวณัฏฐกนก เมฆมนิต)
บริษัท โอเค เนเจอร์ จำกัด
มีนาคม 2560

ตารางที่ 1 สรุปมาตรการป้องกันและแก้ไขผลกระทบสิ่งแวดล้อม โครงการโรงแรมโคโค โล้ม โฮสเทล (CoCo Lime Hostel) (ดัดแปลงและเปลี่ยนการใช้อาคาร) (ระยะก่อสร้าง)

องค์ประกอบทาง สิ่งแวดล้อม และคุณค่าต่างๆ	ผลกระทบต่อสิ่งแวดล้อมที่สำคัญ	มาตรการป้องกันและแก้ไขผลกระทบสิ่งแวดล้อม	มาตรการติดตามตรวจสอบ ผลกระทบต่อสิ่งแวดล้อม
		เกินขนาดของรถ ทั้งนี้ เพื่อให้รถที่ตามมาด้านหลังสามารถมองเห็นได้ชัดเจน 13. ย้ายเตือนให้พนักงานขับรถทุกคนปฏิบัติตามกฎจราจรอย่างเคร่งครัด และกำชับให้ขับด้วยความระมัดระวังเป็นพิเศษช่วงผ่านชุมชน และในขณะที่ขับผ่านทางแยกโดยเฉพาะกรณีติดกระแสรถ 14. ติดตั้งป้ายสัญญาณจราจรต่างๆ เช่น ป้ายเตือนทางขรุขระ เป็นต้น ทั้งในพื้นที่โครงการและเมื่อเข้าใกล้บริเวณทางเข้า-ออก พื้นที่โครงการ จัดให้มีป้ายชื่อโครงการและแสดงลูกศรทิศทางการเข้าสู่โครงการอย่างชัดเจน 15. รักษาและปรับปรุงเส้นทางคมนาคมให้อยู่ในสภาพที่ใช้การได้ตลอดเวลา และหลีกเลี่ยงการขนส่งวัสดุในช่วงชั่วโมงเร่งด่วน 16. กำหนดเวลาการขนส่งวัสดุอุปกรณ์ก่อสร้างในช่วงเวลากลางวันโดยหลีกเลี่ยงช่วงเวลาที่มียานพาหนะจราจรหนาแน่นโดยกำหนดให้รถบรรทุก 4 ล้อ และรถบรรทุก 6 ล้อ หลีกเลี่ยงช่วงเวลาเร่งด่วน 17. จัดเตรียมทีมงานด้านการจราจรเพื่ออำนวยความสะดวกในการจราจรในช่วงเวลาที่มีการขนส่งวัสดุอุปกรณ์ก่อสร้างทุกครั้ง เพื่อไม่ให้ส่งผลกระทบต่อผู้ใช้บริการห้างสรรพสินค้าโลมัลท์ อเวนิว 18. ดูแลความสะอาดและความเรียบร้อยบริเวณถนนด้านหน้าโครงการและถนนเส้นอื่นๆของบริษัท เพิ่มพดัดพัฒนา จำกัด ที่ใช้เป็นเส้นทางขนส่งวัสดุอุปกรณ์ก่อสร้างของโครงการ 19. ห้ามมิให้ผู้ใดปล่อยเศษวัสดุที่เหลือจากการก่อสร้างหรือที่ติดค้างมาบนรถบรรทุกวัสดุลงบนถนนหรือล้อออกมาบนถนน 20. ห้ามจอดรถทุกชนิดริมถนน และให้จอดรถภายในโครงการเท่านั้น	

ลงนาม

(นายธนวัฒน์ อ่องเจริญ)

มีนาคม 2560

กรรมการผู้มีอำนาจลงนาม



14/43



ลงนาม นางสาวกนก เมฆมนิต

(นางสาวกนก เมฆมนิต)

บริษัท โอเค เนเจอร์ จำกัด

มีนาคม 2560

ผู้ชำนาญการสิ่งแวดล้อม

ตารางที่ 1 สรุปมาตรการป้องกันและแก้ไขผลกระทบสิ่งแวดล้อม โครงการโรงแรมโคโค ไลม์ โฮสเทล (CoCo Lime Hostel) (ดัดแปลงและเปลี่ยนการใช้อาคาร) (ระยะก่อสร้าง)

องค์ประกอบทางสิ่งแวดล้อม และคุณค่าต่างๆ	ผลกระทบต่อสิ่งแวดล้อมที่สำคัญ	มาตรการป้องกันและแก้ไขผลกระทบสิ่งแวดล้อม	มาตรการติดตามตรวจสอบผลกระทบต่อสิ่งแวดล้อม
		21. ไม่ให้มีการจอดรถเพื่อรอขนส่งวัสดุก่อสร้าง หรือรับ-ส่งคนงานบนถนนบริเวณใกล้เคียงโดยเด็ดขาด 22. จัดเตรียมเจ้าหน้าที่คอยประชาสัมพันธ์บริเวณจุดตรวจรถทางเข้าห้างสรรพสินค้าโลตัสโอเนียว เพื่อให้ผู้ที่เข้ามาใช้บริการได้รับทราบว่ามีโครงการก่อสร้าง และชี้แจงการใช้เส้นทางเพื่ออำนวยความสะดวกให้แก่ผู้มาใช้บริการ 23. กำหนดให้มีเจ้าหน้าที่รักษาความปลอดภัยคอยดูแล และอำนวยความสะดวกในการเข้า-ออกโครงการตลอด 24 ชั่วโมง ซึ่งเจ้าหน้าที่รักษาความปลอดภัยมีจำนวน 3 คน โดยแต่ละคนจะมีระยะเวลาการทำงานในแต่ละรอบเท่ากับ 8 ชั่วโมงต่อวัน แบ่งเป็น 3 ช่วงเวลา คือ เวลา 8.00 – 16.00 น. เวลา 16.00 – 24.00 น. และเวลา 24.00 – 8.00 น. ของวันถัดไป	
4. คุณค่าต่อคุณภาพชีวิต 4.1 อาชีวอนามัยและความปลอดภัย	กิจกรรมการก่อสร้างที่ก่อให้เกิดอันตรายต่อคนงานได้ เช่น การใช้เครื่องใช้ไฟฟ้า การทำงานในที่สูง หรือการทำงานที่ต้องมีแสงสว่างหรือเสียงดังมากๆ นอกจากนี้อาจมีอันตรายที่เกิดจากวัสดุบนที่สูงตกลงมา ซึ่งจะมีอันตรายทั้งคนงานในโครงการ และผู้ที่อยู่ในบ้านเรือนข้างเคียง ดังนั้น คาดว่าจะส่งผลกระทบในทิศทางลบระดับปานกลาง	1. ในกรณีที่วัสดุอุปกรณ์ในการก่อสร้าง หรือสิ่งป้องกันอันตรายเกิดการชำรุดเสียหาย ที่อาจเป็นอันตรายต่อสุขภาพ ชีวิต ร่างกาย หรือทรัพย์สินต้องหยุดการก่อสร้างทันที จนกว่าแก้ไขข้อขัดข้องให้เรียบร้อยก่อน จึงจะดำเนินการก่อสร้างต่อไปได้ 2. ติดป้ายประกาศ หรือจัดเจ้าหน้าที่รักษาความปลอดภัย ห้ามผู้ที่ไม่เกี่ยวข้องเข้ามาในบริเวณก่อสร้าง เพื่อป้องกันอุบัติเหตุต่างๆ ที่จะเกิดขึ้น 3. จัดชุดปฐมพยาบาลเบื้องต้นในพื้นที่โครงการ เพื่อใช้ในกรณีฉุกเฉิน 4. เตรียมรถให้พร้อมเสมอในการนำคนงานที่ได้รับบาดเจ็บส่ง	1. ตรวจสอบอุปกรณ์ปฐมพยาบาล ว่ามีการเตรียมพร้อมหรือไม่เพียงใด 2. ตรวจสอบว่าผู้รับเหมาได้ให้คนงานใช้อุปกรณ์เครื่องมือป้องกันภัยหรือไม่ เช่น ถุงมือ รองเท้าบูท หรือที่ครอบ

ลงนาม.....
 (นายธนวัฒน์ อ่องเจริญ)
 มีนาคม 2560



15/43



ลงนาม.....
 (นางสาวณัฏฐกนก เมฆมนิต)
 บริษัท โอเค เนเจอร์ จำกัด
 มีนาคม 2560

ตารางที่ 1 สรุปมาตรการป้องกันและแก้ไขผลกระทบสิ่งแวดล้อม โครงการโรงแรมโคโค ไลม์ โฮสเทล (CoCo Lime Hostel) (ดัดแปลงและเปลี่ยนการใช้อาคาร) (ระยะก่อสร้าง)

องค์ประกอบทาง สิ่งแวดล้อม และคุณค่าต่างๆ	ผลกระทบต่อสิ่งแวดล้อมที่สำคัญ	มาตรการป้องกันและแก้ไขผลกระทบสิ่งแวดล้อม	มาตรการติดตามตรวจสอบ ผลกระทบสิ่งแวดล้อม
		โรงพยาบาล 5. จัดให้มีน้ํารัน ชิงผ้าใบหรือวัสดุคล้ายกันโดยรอบตัวอาคาร และความสูงของน้ํารันจะต้องสูงเท่ากับความสูงของอาคารขณะก่อสร้าง 6. น้ํารันที่ทำด้วยโลหะต้องรับน้ำหนักได้ไม่น้อยกว่าสองเท่าของน้ำหนักบรรทุกสูงสุดของน้ํารันนั้น 7. ตรวจตราพื้นที่ก่อสร้างทั้งก่อนและหลังเลิกงานทุกวัน 8. ห้ามกองหรือเก็บเครื่องมือ วัสดุก่อสร้างหรือชิ้นส่วนโครงสร้างในที่สาธารณะ และบนอาคารที่กำลังก่อสร้าง 9. จัดเก็บวัสดุอุปกรณ์ให้เป็นสัดส่วน เป็นการหลีกเลี่ยงโอกาสที่จะเกิดอุบัติเหตุ 10. จัดเตรียมอุปกรณ์ป้องกันภัยเบื้องต้นให้เพียงพอ เช่น หมวกนิรภัย รองเท้านิรภัย ถุงมือหนัง เป็นต้น และกำชับให้คนงานใช้อุปกรณ์ป้องกันอันตรายส่วนบุคคลทุกครั้ง 11. ตรวจสอบแลเครื่องจักรกลให้อยู่ในสภาพใช้งานได้อัตโนมัติอยู่เสมอ 12. ตรวจสอบสภาพของเครื่องจักรกลก่อนนำมาใช้งานเพื่อป้องกันอุบัติเหตุ 13. มีหัวหน้าคนงานคอยควบคุมขณะปฏิบัติงานอย่างน้อย 1 คน 14. บริเวณทางเข้า-ออก ต้องมีเจ้าหน้าที่ดูแลการเข้า-ออกของเจ้าหน้าที่คนงาน และยานพาหนะต่างๆ ตลอด 24 ชั่วโมง เพื่อความปลอดภัยและเป็นระเบียบเรียบร้อย 15. ควรมีการติดตั้งป้ายประชาสัมพันธ์ให้คนงานตระหนักถึงความปลอดภัย เช่น ปลอดภัยไว้ก่อน (SAFTY FIRST) ไว้ในจุดที่มองเห็นได้ง่าย	หู หน้ากาก

ลงนาม.....
(นายธนวัต อ่องเจริญ)
มีนาคม 2560



16/43



ลงนาม.....
(นางสาวณภัสนก เหมนิติ)
บริษัท โอเค เนเจอร์ จำกัด
มีนาคม 2560

ตารางที่ 1 สรุปมาตรการป้องกันและแก้ไขผลกระทบสิ่งแวดล้อม โครงการโรงแรมโคโค โล้ม โฮสเทล (CoCo Lime Hostel) (ดัดแปลงและเปลี่ยนการใช้อาคาร) (ระยะก่อสร้าง)

องค์ประกอบทาง สิ่งแวดล้อม และคุณค่าต่างๆ	ผลกระทบต่อสิ่งแวดล้อมที่สำคัญ	มาตรการป้องกันและแก้ไขผลกระทบสิ่งแวดล้อม	มาตรการติดตามตรวจสอบ ผลกระทบต่อสิ่งแวดล้อม
		16. ก่อนทำการก่อสร้าง โครงการต้องจัดให้มีเจ้าหน้าที่จากบริษัทผู้รับเหมาเข้าไปแจ้งกับผู้ที่พักอาศัยอยู่ติดโครงการ พร้อมทั้งให้หมายเลขโทรศัพท์ของเจ้าหน้าที่ควบคุมงานการก่อสร้าง เพื่อให้สามารถติดต่อกับโครงการได้โดยตรง ซึ่งหากได้รับแจ้งผลกระทบต้องหาแนวทางแก้ไขโดยทันที 17. ควบคุมดูแลและสอดส่องการใช้ไฟฟ้า และจัดเตรียมอุปกรณ์ดับเพลิงที่จำเป็น 18. จัดหาน้ำใช้ ระบบรวบรวมและกำจัดมูลฝอย น้ำเสีย สิ่งปฏิกูลที่ถูกสุขลักษณะไว้อย่างเพียงพอ เพื่อป้องกันไม่ให้เกิดแหล่งเพาะพันธุ์โรคหรือเกิดโรคระบาดได้ 19. จัดให้มีการตรวจสอบสุขภาพคนงานก่อนรับเข้าทำงาน เพื่อป้องกันปัญหาด้านสุขภาพที่อาจเป็นพาหะนำโรคได้	
4.2 การป้องกันอัคคีภัย	สาเหตุการเกิดอัคคีภัยในการก่อสร้าง เช่น การใช้วัสดุไวไฟ หรือวัสดุที่เป็นเชื้อเพลิง ประกายไฟจากการเชื่อมเหล็ก ก้นบุหรี่ ความประมาทของคนงาน ฯลฯ สิ่งเหล่านี้อาจเป็นสาเหตุทำให้เกิดอัคคีภัยได้ ดังนั้น คาดว่าจะส่งผลกระทบในทิศทางลดน้อย	1. ตรวจสอบตราวันที่ก่อสร้างทั้งก่อนและหลังเลิกงานทุกวัน 2. เตรียมถังดับเพลิงชนิดผงเคมีแห้ง ไว้ในบริเวณก่อสร้างในจุดที่สามารถนำมาใช้ได้สะดวก พร้อมทั้งแนะนำวิธีการใช้ถังดับเพลิงให้กับคนงานทุกคน ให้ใช้ได้ถูกต้องวิธี 3. ห้ามเผามูลฝอย เศษไม้ในพื้นที่ก่อสร้าง 4. จัดสถานที่สำหรับสูบบุหรี่ และกำชับคนงานให้ดับก้นบุหรี่ให้สนิท 5. จัดชุดปฐมพยาบาลเบื้องต้นในพื้นที่โครงการ เพื่อใช้ในการฉีดยาฉุกเฉิน 6. จัดเตรียมแหล่งน้ำสำรองให้มีความเพียงพอที่จะนำมาใช้ยามฉุกเฉิน 7. ดูแลตรวจสอบระบบไฟฟ้าภายในโครงการให้มีสภาพที่ติดอยู่เสมอและซ่อมแซมทันทีเมื่อเกิดการชำรุด	1. ตรวจสอบอุปกรณ์ดับเพลิงว่าอยู่ในสภาพที่ใช้งานได้ติดอยู่เสมอหรือไม่ 2. ตรวจสอบความเข้าใจของคนงาน ในการใช้ถังดับเพลิง ว่าใช้ได้ถูกต้องหรือไม่ 3. ตรวจสอบอุปกรณ์ไฟฟ้าที่มีความเสี่ยงต่อการ

ลงนาม.....
(นายธนวัต อ่องเจริญ)
มีนาคม 2560



17/43



ลงนาม.....
(นางสาวณภัสนก เมฆนิต)
บริษัท โอเค เนเจอร์ จำกัด
มีนาคม 2560

ตารางที่ 1 สรุปมาตรการป้องกันและแก้ไขผลกระทบสิ่งแวดล้อม โครงการโรงแรมโคโค ไลม์ โฮสเทล (CoCo Lime Hostel) (ดัดแปลงและเปลี่ยนการใช้อาคาร) (ระยะก่อสร้าง)

องค์ประกอบทางสิ่งแวดล้อม และคุณค่าต่างๆ	ผลกระทบต่อสิ่งแวดล้อมที่สำคัญ	มาตรการป้องกันและแก้ไขผลกระทบสิ่งแวดล้อม	มาตรการติดตามตรวจสอบผลกระทบสิ่งแวดล้อม
		8. จัดเก็บวัสดุไวไฟให้เป็นสัดส่วน เพื่อเป็นการหลีกเลี่ยงโอกาสที่จะเกิดอัคคีภัย 9. เตรียมความพร้อมประสานงานกับหน่วยป้องกันและ 10. บรรเทาสาธารณภัยของเทศบาลนครภูเก็ต หากเกิดกรณีฉุกเฉิน	เกิดเหตุเพลิงไหม้ 4. ตรวจสอบความพร้อมในการเตรียมการหากเกิดเหตุเพลิงไหม้
4.3 คุณภาพ/ทัศนียภาพ	การก่อสร้างโครงการเป็นกิจกรรมที่เกิดขึ้นภายในพื้นที่โครงการซึ่งอาจก่อให้เกิดทัศนียภาพที่ไม่น่าดูนัก จากการกองวัสดุก่อสร้างและการก่อสร้าง แต่โครงการจะมีการก่อสร้างแนวรั้วสังกะสีซ้อนกันสองชั้น สูงประมาณ 2.00 เมตร ดังนั้น คาดว่าจะส่งผลกระทบในทิศทางลบระดับน้อย	1. ก่อสร้างแนวรั้วสังกะสีซ้อนกันสองชั้น สูงประมาณ 2.00 เมตร เพื่อลดผลกระทบทางสายตาแก่ผู้ที่อยู่ใกล้เคียงบริเวณโครงการ 2. กำหนดให้ทำรั้วล้อมรอบโครงการเป็นสีโทนอ่อน เพื่อให้เกิดความสวยงามและสบายตาแก่ผู้ที่มองจากภายนอกโครงการ 3. ติดตั้งตาข่ายชนิดถี่ ตั้งแต่ชั้นล่างจนถึงชั้นสูงสุดโดยรอบอาคาร เพื่อลดภาพที่ไม่น่ามองในช่วงก่อสร้างรวมทั้งป้องกันฝุ่นละอองจากตัวอาคารร่วมด้วย 4. จัดเทคนิคการก่อสร้างให้เป็นระบบสำเร็จรูป หรือกึ่งสำเร็จรูปที่มีการหล่อคอนกรีตในพื้นที่ก่อสร้างน้อยที่สุด 5. เลือกใช้วัสดุอุปกรณ์การก่อสร้างที่ไม่ส่งผลกระทบต่อสายตา โดยเฉพาะสีของอาคาร ต้องเป็นสีที่ไม่มีความขัดแย้ง (Contrast) กับสภาพชุมชนโดยรอบ 6. ควบคุมการวางวัสดุก่อสร้างให้เป็นสัดส่วนและมีระเบียบที่สุด 7. ดูแลรักษาความสะอาดภายในพื้นที่ก่อสร้างเป็นประจำทุกวัน 8. หอมน้ำชั่วคราวของคอนกรีตต้องปกปิดอย่างมิดชิด และควรอยู่ด้านหลังของพื้นที่ก่อสร้าง 9. บริเวณปากทางเข้า-ออก ให้ปิดทึบตลอดเวลา เปิดเฉพาะเมื่อมีรถเข้า-ออก และรักษาพื้นผิวให้สะอาดปราศจากเศษหิน ดิน ทราาย หรือฝุ่น	ตรวจสอบการชำรุดของวัสดุที่ใช้ปิดกันพื้นที่ก่อสร้าง

ลงนาม.....

(นายธนวัฒน์ อ่องเจริญ)

มีนาคม 2560

กรรมการผู้มีอำนาจลงนาม



18/43



ลงนาม.....

(นางสาวณภัสนก เมฆมนิต)

บริษัท โอเค เนเจอร์ จำกัด

มีนาคม 2560

ผู้ชำนาญการสิ่งแวดล้อม

ตารางที่ 1 สรุปมาตรการป้องกันและแก้ไขผลกระทบสิ่งแวดล้อม โครงการโรงแรมโคโค ไลม์ โฮสเทล (CoCo Lime Hostel) (ดัดแปลงและเปลี่ยนการใช้อาคาร) (ระยะก่อสร้าง)

องค์ประกอบทาง สิ่งแวดล้อม และคุณค่าต่างๆ	ผลกระทบต่อสิ่งแวดล้อมที่สำคัญ	มาตรการป้องกันและแก้ไขผลกระทบสิ่งแวดล้อม	มาตรการติดตามตรวจสอบ ผลกระทบต่อสิ่งแวดล้อม
		ตักจ้างจนทำการก่อสร้างแล้วเสร็จ 10. จัดให้มีพนักงานคอยกวาดเศษดิน ทราาย ที่ตกหล่นบริเวณปากทางเข้า- ออกโครงการรวมถึงพื้นที่ข้างเคียงบริเวณโดยรอบ โดยในกรณีที่มีเศษ ดินเปื้อนตกหล่นจะทำความสะอาดโดยใช้น้ำฉีด และกวาดพื้นที่ให้ สะอาดโดยทันที	

หมายเหตุ: เจ้าของโครงการเป็นผู้รับผิดชอบในการปฏิบัติตามมาตรการป้องกันและแก้ไขผลกระทบสิ่งแวดล้อม และมาตรการติดตามตรวจสอบผลกระทบต่อสิ่งแวดล้อม

ลงนาม.....
(นายธนวัฒน์ อ่องเจริญ)
มีนาคม 2560



ลงนาม.....
(นางสาวนภัสกรก เมฆนิต)
บริษัท โอเค เนเจอร์ จำกัด
มีนาคม 2560

ตารางที่ 2 สรุปมาตรการป้องกันและแก้ไขผลกระทบสิ่งแวดล้อม โครงการโรงแรมโคโค ไลม์ โฮสเทล (CoCo Lime Hostel) (ดัดแปลงและเปลี่ยนการใช้อาคาร) (ระยะดำเนินการ)

องค์ประกอบทางสิ่งแวดล้อม และคุณค่าต่างๆ	ผลกระทบต่อสิ่งแวดล้อมที่สำคัญ	มาตรการป้องกันและแก้ไขผลกระทบสิ่งแวดล้อม	มาตรการติดตามตรวจสอบผลกระทบต่อสิ่งแวดล้อม
1. ทรัพยากรกายภาพ 1.1 สภาพภูมิประเทศ	เมื่อเปิดดำเนินโครงการจะมีอาคาร ค.ส.ล. 3 ชั้น จำนวน 1 หลัง เพื่อใช้เป็นอาคารโรงแรม มีห้องพักจำนวน 34 ห้องพัก ขึ้นทดแทนพื้นที่ที่มีอยู่เดิม โดยภายในโครงการยังจัดให้มีพื้นที่สีเขียวที่มีการปลูกไม้ยืนต้น ไม้ดอก และไม้ประดับ เพื่อสร้างความร่มรื่นและเกิดภูมิทัศน์ที่สวยงามขึ้น ซึ่งมีความสอดคล้องกับพื้นที่โดยรอบโครงการ ซึ่งเป็นชุมชนที่อยู่อาศัย การประกอบกิจกรรมภายในโครงการเพื่อการพักอาศัย ไม่มีกิจกรรมใดที่ทำให้ลักษณะภูมิประเทศเกิดการเปลี่ยนแปลงหรือเกิดการพังทลายของดินในบริเวณใกล้เคียง แต่ยังคงความกลมกลืนและสอดคล้องกับบริเวณพื้นที่ข้างเคียง ดังนั้น ในระยะดำเนินการจึง ไม่ส่งผลกระทบ ต่อการเปลี่ยนแปลงสภาพภูมิประเทศแต่อย่างใด	- ปรับปรุงพื้นที่โครงการและบริเวณข้างเคียง ให้มีความกลมกลืนและใกล้เคียงกับสภาพภูมิประเทศเดิมมากที่สุด - ปลูกไม้ยืนต้น ไม้พุ่ม และจัดสวนหย่อมในบริเวณพื้นที่ว่างรอบๆ โครงการและหมั่นบำรุงดูแลรักษาอยู่เสมอ	-
1.2 ทรัพยากรดิน	เมื่อเปิดดำเนินโครงการจะมีอาคาร ค.ส.ล. 3 ชั้น จำนวน 1 หลัง เพื่อใช้เป็นอาคารโรงแรม มีห้องพักจำนวน 34 ห้องพัก ขึ้นทดแทนพื้นที่ที่มีอยู่เดิม ซึ่งภายในโครงการจะปรับปรุงพื้นที่บางส่วนเป็นพื้นที่สีเขียวโดยการปลูกไม้ยืนต้น ไม้ดอก และไม้ประดับ เพื่อปิดปกคลุมดินป้องกันการพังทลายและกัดเซาะ และเป็นตัวช่วยดูดซับน้ำได้อีกทางหนึ่งด้วย รวมทั้งสร้างความร่มรื่นและเกิดภูมิทัศน์ที่สวยงามขึ้น นอกจากนี้โครงการจัดให้มีระบบรวบรวมและระบายน้ำฝนโดยรอบโครงการ โดยน้ำฝนจากหลังคา ทางเดิน และจากบริเวณโดยรอบพื้นที่โครงการ จะรวบรวมลงสู่ท่อระบายน้ำคอนกรีตขนาดเส้นผ่านศูนย์กลาง 0.30 เมตร ที่มีบ่อพักน้ำเป็นระยะอยู่โดยรอบพื้นที่	- ปรับปรุงพื้นที่ว่างให้เป็นพื้นที่สีเขียว ที่มีการปลูกไม้ยืนต้น ไม้ดอก และไม้ประดับ เพื่อสร้างความร่มรื่นและเกิดภูมิทัศน์ที่สวยงามขึ้น - มีการดูแล ทำความสะอาดพื้นที่โครงการ ให้สะอาดอยู่เสมอ เพื่อไม่ให้มีฝุ่นฟุ้งกระจาย	-

ลงนาม.....
 (นายธนวัต อ่องเจริญ)
 มีนาคม 2560



20/43



ลงนาม.....
 (นางสาวณภัสนก เมฆนิต)
 บริษัท โอเค เนเจอร์ จำกัด
 มีนาคม 2560

ผู้ชำนาญการสิ่งแวดล้อม

ตารางที่ 2 สรุปมาตรการป้องกันและแก้ไขผลกระทบสิ่งแวดล้อม โครงการโรงแรมโคโค โล้ม โฮสเทล (CoCo Lime Hostel) (ดัดแปลงและเปลี่ยนการใช้อาคาร) (ระยะดำเนินการ)

องค์ประกอบทางสิ่งแวดล้อม และคุณค่าต่างๆ	ผลกระทบต่อสิ่งแวดล้อมที่สำคัญ	มาตรการป้องกันและแก้ไขผลกระทบสิ่งแวดล้อม	มาตรการติดตามตรวจสอบผลกระทบต่อสิ่งแวดล้อม
	โครงการ โดยอาศัยแรงโน้มถ่วงของโลก (Gravity) ความลาดชัน 1 : 200 จากนั้นน้ำฝนจะรวบรวมเข้าสู่บ่อตะแกรงดักมูลฝอย ก่อนเข้าสู่บ่อหมุนปริมาตร 25.00 ลูกบาศก์เมตร จากนั้นปล่อยออกสู่รางระบายน้ำริมถนนของบริษัท เพิ่มพื้พัฒนา จำกัด ต่อไป ดังนั้น ในระยะดำเนินการจึงไม่ส่งผลกระทบต่อทรัพยากรดินแต่อย่างใด		
1.3 คุณภาพอากาศ	การดำเนินโครงการมีเพียงกิจกรรมการอยู่อาศัยเท่านั้น ไม่มีกิจกรรมที่ก่อให้เกิดก๊าซพิษ เชื้อรา ฝุ่นละออง ที่ทำให้เกิดอากาศเสียจนส่งผลกระทบต่อคุณภาพอากาศในชุมชน ดังนั้น ในระยะดำเนินการจึงไม่ก่อให้เกิดผลกระทบแต่อย่างใด	- จัดพื้นที่สีเขียวบริเวณพื้นที่ว่าง 171.18 ตารางเมตร เพื่อช่วยดูดซับมลสารที่เกิดจากยานพาหนะที่เข้ามาในพื้นที่โครงการ - ติดป้ายให้ผู้พักอาศัย หรือผู้ที่มาติดต่อในโครงการดับเครื่องยนต์ทุกครั้งในกรณีที่ไม่มีรถขับเคลื่อน - ดูแลทำความสะอาดพื้นที่โครงการ ให้สะอาดอยู่เสมอ เพื่อไม่ให้มีฝุ่นฟุ้งกระจาย - ควบคุมดูแลไม่ให้ผู้พักอาศัยประกอบกิจกรรมที่ก่อให้เกิดฝุ่นละอองหรือก๊าซพิษ ที่ก่อให้เกิดผลกระทบต่อคุณภาพอากาศ	-
1.4 เสียง และ ความสั่นสะเทือน	การดำเนินโครงการมีเพียงกิจกรรมเพื่อการพักอาศัยเท่านั้น โดยไม่มีกิจกรรมที่ก่อให้เกิดเสียงดัง เช่น บาร์ ผับ หรือคาราโอเกะ อันจะเป็นการรบกวนผู้ที่อาศัยอยู่ในชุมชนบริเวณใกล้เคียง จะมีเพียงเสียงดังที่เกิดขึ้นจากการใช้ยานพาหนะของผู้พักอาศัย อย่างไรก็ตามเสียงที่เกิดขึ้นเป็นเพียงชั่วคราวและเป็นปกติชุมชนอยู่แล้ว ดังนั้น จึงมีผลกระทบด้านคุณภาพเสียงและความสั่นสะเทือนในทิศทางลบระดับน้อย	- ผู้พักอาศัยควรหลีกเลี่ยงกิจกรรมที่อาจก่อให้เกิดเสียงดังรบกวนบ้านข้างเคียง - หากมีกิจกรรมที่ทำให้เกิดเสียงดังรบกวนบ้านข้างเคียงควรแจ้งให้ผู้อยู่อาศัยทราบล่วงหน้า	-

ลงนาม.....
(นายธนวัฒน์ อ่องเจริญ)
มีนาคม 2560



21/43



ลงนาม.....
(นางสาวณภัสนก เมฆนิติ)
บริษัท โอเค เนเจอร์ จำกัด
มีนาคม 2560

ตารางที่ 2 สรุปมาตรการป้องกันและแก้ไขผลกระทบสิ่งแวดล้อม โครงการโรงแรมโคโค โล้ม โฮสเทล (CoCo Lime Hostel) (ดัดแปลงและเปลี่ยนการใช้อาคาร) (ระยะดำเนินการ)

องค์ประกอบทางสิ่งแวดล้อม และคุณค่าต่างๆ	ผลกระทบต่อสิ่งแวดล้อมที่สำคัญ	มาตรการป้องกันและแก้ไขผลกระทบสิ่งแวดล้อม	มาตรการติดตามตรวจสอบผลกระทบต่อสิ่งแวดล้อม
2. ทรัพยากรชีวภาพ 2.1 ทรัพยากรชีวภาพบนบก	การดำเนินโครงการจะทำให้มีผู้เข้าพักอาศัยมากขึ้น ซึ่งอาจเป็นการรบกวนสัตว์ที่อาศัยอยู่ในพื้นที่ แต่สัตว์ส่วนใหญ่ที่อาศัยอยู่ในพื้นที่เป็นสัตว์ที่พบเห็นได้ทั่วไป และมีความสามารถในการปรับตัวให้เข้ากับชุมชนได้สูง รวมทั้งโครงการได้ปรับปรุงพื้นที่ว่างบางส่วน โดยการปลูกไม้ยืนต้น ไม้ดอก และไม้ประดับ ซึ่งสามารถให้ร่มเงาและเป็นที่พักอาศัยของนก ผีเสื้อได้ ประกอบกับกิจกรรมของโครงการเป็นการดำเนินกิจการเพื่อการพักอาศัยเป็นหลัก ไม่มีการจับหรือล่าสัตว์ต่างๆ มาเป็นอาหารแต่อย่างใด ดังนั้น จึงไม่ส่งผลกระทบต่อชีวภาพทางบกแต่อย่างใด	1. ปลูกไม้ยืนต้น ไม้ดอก และไม้ประดับ เพื่อให้ร่มเงาและสร้างความสดชื่น และหมั่นดูแลรักษาอยู่เสมอ 2. ดูแลระบบสาธารณูปโภคต่างๆ ให้มีประสิทธิภาพในการทำงานเสมอ	-
2.2 ทรัพยากรชีวภาพทางน้ำ	พื้นที่โครงการไม่ปรากฏว่ามีคลองหรือแม่น้ำไหลผ่าน แต่จากการสำรวจสัตว์น้ำในแหล่งน้ำสาธารณะใกล้เคียงพื้นที่โครงการ พบสัตว์น้ำจำพวก กุ้ง หอย ปู ปลา และคางคก ซึ่งไม่จัดเป็นสัตว์ป่าสงวน สัตว์ป่าคุ้มครอง ตามพระราชบัญญัติสงวนและคุ้มครองสัตว์ป่า พ.ศ. 2535 แต่อย่างใด เนื่องจากสัตว์ที่พบเป็นชนิดที่มีการแพร่กระจายทั่วไปตามพื้นที่ต่างๆ ของประเทศไทย ทั้งนี้โครงการไม่มีการปล่อยน้ำทิ้งสู่แหล่งน้ำสาธารณะใกล้เคียงแต่อย่างใด ประกอบกับโครงการได้จัดให้มีระบบบำบัดน้ำเสียระบบผสมชนิดกรองไร้อากาศและเติมอากาศผ่านผิวดักกลาง ได้ถูกออกแบบให้สามารถรองรับปริมาณน้ำเสีย ค่า BOD เข้า 250 มิลลิกรัม/ลิตร และมีประสิทธิภาพในการบำบัดน้ำเสีย ค่า BODออก เท่ากับ 20 มิลลิกรัม/ลิตร (ผ่านเกณฑ์มาตรฐานคุณภาพน้ำทิ้งจากอาคารประเภท ค สำหรับโรงแรมตามกฎหมายว่าด้วยโรงแรม	-	-

ลงนาม.....

(นายธนวัฒน์ อ่องเจริญ)

มีนาคม 2560

กรรมการผู้มีอำนาจลงนาม



22/43



ลงนาม.....

นางสาวนภัสกรก เมฆนิต

(นางสาวนภัสกรก เมฆนิต)

บริษัท โอเค เนเจอร์ จำกัด

มีนาคม 2560

ผู้ชำนาญการสิ่งแวดล้อม

ตารางที่ 2 สรุปมาตรการป้องกันและแก้ไขผลกระทบสิ่งแวดล้อม โครงการโรงแรมโคโค โล้ม โฮสเทล (CoCo Lime Hostel) (ดัดแปลงและเปลี่ยนการใช้อาคาร) (ระยะดำเนินการ)

องค์ประกอบทางสิ่งแวดล้อม และคุณค่าต่างๆ	ผลกระทบต่อสิ่งแวดล้อมที่สำคัญ	มาตรการป้องกันและแก้ไขผลกระทบสิ่งแวดล้อม	มาตรการติดตามตรวจสอบผลกระทบต่อสิ่งแวดล้อม
	ที่มีจำนวนห้องสำหรับใช้เป็นห้องพักรวมกันทุกชั้นของอาคาร หรือกลุ่มของอาคารไม่ถึง 60 ห้อง ค่า BOD ออก ไม่เกิน 40 มิลลิกรัม/ลิตร) น้ำทิ้งที่ผ่านการบำบัดแล้วจะรวบรวมเข้าสู่ท่อระบายน้ำของโครงการผ่านบ่อตรวจคุณภาพน้ำ และจะรวบรวมลงสู่บ่อเก็บน้ำทิ้ง บางส่วนจะถูกสูบกลับมาใช้รดน้ำต้นไม้และพื้นที่สีเขียวภายในโครงการประมาณ 5.42 ลูกบาศก์เมตร/วัน โดยใช้ระบบการจ่ายเข้าท่อจ่ายน้ำทิ้ง ซึ่งฝังใต้ดินในรูปแบบท่อทางปลา เพื่อจ่ายน้ำลงสู่ชั้นใต้ดินโดยตรง น้ำทิ้งส่วนที่เหลือ 20.68 ลูกบาศก์เมตร/วัน จะออกสู่รางระบายน้ำริมถนนของบริษัท เพิ่มองค์พัฒนา จำกัด ต่อไป ดังนั้น จึงไม่ส่งผลกระทบต่อชีวภาพทางน้ำแต่อย่างใด		
3. คุณค่าการใช้ประโยชน์ของมนุษย์ 3.1 การใช้น้ำ	เนื่องจากโครงการเป็นเพียงการประกอบกิจกรรมเพื่อการพักอาศัยเท่านั้น โดยกิจกรรมการใช้น้ำส่วนใหญ่ ได้แก่ การชำระล้างร่างกาย การอาบน้ำส้วม เป็นต้น ดังนั้น จึงส่งผลกระทบต่อการใช้น้ำในทิศทางลบระดับน้อย	1. อบรมและติดป้ายประชาสัมพันธ์ให้ผู้เข้าพักอาศัยช่วยกันประหยัดน้ำ 2. ดูแลถังเก็บน้ำ ให้มีสภาพดีไม่รั่วซึมพร้อมทั้งบำรุงรักษา เครื่องสูบน้ำ ระบบท่อส่วนจ่ายน้ำ ให้อยู่ในสภาพดีอยู่เสมอ 3. เลือกใช้สุขภัณฑ์ประหยัดน้ำ 4. ตรวจสอบดูแลเครื่องสุขภัณฑ์ต่างๆ ให้มีสภาพดีอยู่เสมอ	
3.2 การระบายน้ำ	1. น้ำเสียทุกชนิดที่ระบายออกจากเครื่องสุขภัณฑ์ ห้องน้ำ ห้องส้วม และจากส่วนอื่นๆ ที่ใช้น้ำทั้งหมดภายในโครงการ จะระบายออกจากแหล่งกำเนิดน้ำเสีย และถูกรวบรวมไปบำบัดด้วยระบบบำบัดน้ำเสียของอาคาร เมื่อผ่านการบำบัดแล้วจะเข้าสู่ท่อระบายน้ำของโครงการผ่านบ่อตรวจคุณภาพน้ำ และจะรวบรวมลงสู่บ่อเก็บน้ำทิ้ง บางส่วนจะถูกสูบกลับมาใช้รดน้ำต้นไม้และพื้นที่สีเขียว	1. มีการตรวจสอบอุปกรณ์ ระบบท่อระบายน้ำให้อยู่ในสภาพดีอยู่เสมอ เมื่อพบรอยรั่วหรือชำรุดต้องมีการซ่อมแซมทันที 2. มีการขุดลอกตะกอนภายในท่อระบายน้ำเป็นประจำ และต้องดูแลทำความสะอาดภายในพื้นที่โครงการอย่างสม่ำเสมอ เพื่อป้องกันเศษวัสดุ เศษดินทราย ลงไปอุดตันในท่อระบายน้ำ	ตรวจสอบท่อระบายน้ำของโครงการเป็นประจำทุกวัน

ลงนาม.....
(นายธนวัต อ่องเจริญ)
มีนาคม 2560



23/43



ลงนาม.....
(นางสาวณภัสนก เมฆนิต)
บริษัท โอเค เนเจอร์ จำกัด
มีนาคม 2560

ผู้ชำนาญการสิ่งแวดล้อม

ตารางที่ 2 สรุปมาตรการป้องกันและแก้ไขผลกระทบสิ่งแวดล้อม โครงการโรงแรมโคโค ไลม์ โฮสเทล (CoCo Lime Hostel) (ดัดแปลงและเปลี่ยนการใช้อาคาร) (ระยะดำเนินการ)

องค์ประกอบทางสิ่งแวดล้อม และคุณค่าต่างๆ	ผลกระทบต่อสิ่งแวดล้อมที่สำคัญ	มาตรการป้องกันและแก้ไขผลกระทบสิ่งแวดล้อม	มาตรการติดตามตรวจสอบผลกระทบต่อสิ่งแวดล้อม
	ภายในโครงการ ประมาณ 5.42 ลูกบาศก์เมตร/วัน โดยใช้ระบบการจ่ายเข้าท่อจ่ายน้ำทิ้ง ซึ่งฝังใต้ดินในรูปแบบท่อวางปลา เพื่อจ่ายน้ำลงสู่ชั้นใต้ดินโดยตรง น้ำทิ้งส่วนที่เหลือ 20.68 ลูกบาศก์เมตร/วัน จะออกสู่รางระบายน้ำริมถนนของบริษัท เพิ่มพดพัฒนา จำกัด ต่อไป 2. น้ำฝนจากหลังคา ถนน และจากบริเวณโดยรอบพื้นที่โครงการ จะรวบรวมลงสู่ท่อระบายน้ำคอนกรีตขนาด 0.30 เมตร ที่มีบ่อพักน้ำเป็นระยะอยู่โดยรอบพื้นที่โครงการ โดยอาศัยแรงโน้มถ่วงของโลก (Gravity) ความลาดชัน 1 : 200 จากนั้นน้ำฝนจะรวบรวมเข้าสู่บ่อตะแกรงดักมูลฝอย ก่อนเข้าสู่บ่อหน่วงปริมาตร 25.00 ลูกบาศก์เมตร จากนั้นปล่อยออกสู่รางระบายน้ำริมถนนของบริษัท เพิ่มพดพัฒนา จำกัด ต่อไป		
3.3 การจัดการน้ำเสีย	น้ำเสียที่เกิดขึ้นจากโครงการมีลักษณะเป็นน้ำเสียชุมชนโครงการจะติดตั้งถึงบำบัดน้ำเสียระบบผสมชนิดกรองไร้อากาศและเติมอากาศผ่านผิวดักกลาง แต่ละชุดได้ถูกออกแบบให้สามารถรองรับปริมาณน้ำเสีย ค่า $BOD_{5\text{C}}$ 250 มิลลิกรัม/ลิตร และมีประสิทธิภาพในการบำบัดน้ำเสีย ค่า $BOD_{\text{ออก}}$ เท่ากับ 20 มิลลิกรัม/ลิตร (ผ่านเกณฑ์มาตรฐานคุณภาพน้ำทิ้งจากอาคารประเภท ค สำหรับโรงแรมตามกฎหมายว่าด้วยโรงแรมที่มีจำนวนห้องสำหรับใช้เป็นห้องพักรวมกันทุกชั้นของอาคาร หรือกลุ่มของอาคารไม่ถึง 60 ห้อง ค่า $BOD_{\text{ออก}}$ ไม่เกิน 40 มิลลิกรัม/ลิตร) ดังนั้น คาดว่าจะส่งผลกระทบต่อสิ่งแวดล้อมในระดับน้อย	1. ติดตั้งระบบบำบัดน้ำเสียทั้งหมดจากทุกกิจกรรมของโครงการ 2. ตรวจสอบระบบบำบัดน้ำเสียให้มีประสิทธิภาพที่อยู่เสมอ โดยการตรวจคุณภาพน้ำในบ่อพักน้ำเป็นประจำ 3. สับตะกอนออกจากถังเกราะทุกๆ 1 ปี แม้ว่าตะกอนจะยังไม่เต็มก็ตาม และต้องให้น้ำเหลืออยู่ในถังเกราะประมาณ 2/3 ของถัง 4. จัดให้มีเจ้าหน้าที่ที่มีความชำนาญ ควบคุมดูแลและบำรุงรักษาระบบบำบัดน้ำเสียอย่างถูกวิธี และตรวจสอบประสิทธิภาพของระบบบำบัดน้ำเสียอยู่เสมอ โดยการตรวจคุณภาพน้ำในบ่อตรวจคุณภาพน้ำทุกเดือน ตลอดระยะเวลาดำเนินการ 5. ธรรงค์และประชาสัมพันธ์ไม่ให้มีการทิ้งวัสดุหรือสิ่งอื่นใดที่ย่อยสลาย	1. ตรวจสอบคุณภาพน้ำทิ้งที่ผ่านการบำบัดแล้วเป็นประจำทุกเดือน 2. ตรวจสอบอุปกรณ์ที่เกี่ยวข้องกับระบบบำบัดน้ำเสียว่าอยู่ในสภาพสมบูรณ์หรือไม่ 3. ตรวจสอบกลิ่น และสีของน้ำทิ้งที่ผ่านการบำบัดแล้วว่าส่งผล

ลงนาม.....
(นายธนวัต อ่องเจริญ)
มีนาคม 2560

กรรมการผู้มีอำนาจลงนาม



24/43



ลงนาม.....
(นางสาวณภัสนก เมฆนิต)
บริษัท โอเค เนเจอร์ จำกัด
มีนาคม 2560

ผู้ชำนาญการสิ่งแวดล้อม

ตารางที่ 2 สรุปมาตรการป้องกันและแก้ไขผลกระทบสิ่งแวดล้อม โครงการโรงแรมโคโค โล้ม โฮสเทล (CoCo Lime Hostel) (ดัดแปลงและเปลี่ยนการใช้อาคาร) (ระยะดำเนินการ)

องค์ประกอบทางสิ่งแวดล้อม และคุณค่าต่างๆ	ผลกระทบต่อสิ่งแวดล้อมที่สำคัญ	มาตรการป้องกันและแก้ไขผลกระทบสิ่งแวดล้อม	มาตรการติดตามตรวจสอบผลกระทบต่อสิ่งแวดล้อม
3.4 การจัดการมูลฝอย	มูลฝอยที่เกิดขึ้นจากโครงการเป็นมูลฝอยชุมชนทั่วไป ได้แก่ ขยะพลาสติก เศษอาหาร เศษกระดาษและเศษผ้า ซึ่งแยกได้เป็นมูลฝอยย่อยสลายได้ มูลฝอยแห้ง และมูลฝอยอันตราย โดยมีปริมาณมูลฝอยทั้งหมดที่เกิดจากโครงการประมาณ 80 กิโลกรัม/วัน หรือ 240 ลิตร/คน/วัน คำนวณจากอัตราการผลิตมูลฝอย 1 กิโลกรัม/คน/วัน หรือ 3 ลิตร/คน/วัน จากจำนวนห้องพัก 34 ห้อง มีผู้พักอาศัยทั้งหมด 68 คน และจากพนักงานของโครงการจำนวน 12 คน โครงการจะจัดถังมูลฝอยขนาด 50 ลิตร จำนวน 2 ถัง/ชั้น แยกเป็นถังมูลฝอยย่อยสลายได้ (ถังสีเขียว) 1 ถัง ถังมูลฝอยแห้ง (ถังสีเหลือง) 1 ถัง วางไว้บริเวณโถงทางเข้าชั้นที่ 1 ของอาคาร และจัดให้มีถังรองรับมูลฝอยอันตรายขนาด 50 ลิตร จำนวน 1 ถัง มีฝาปิดมิดชิด ซึ่งจะติดป้ายข้างถังว่า “ถังมูลฝอยอันตราย” โดยภายในถังจะรองด้วยถุงพลาสติกสีดำ ชั้น 1 บริเวณโถงบันไดหลักของอาคาร และพนักงานทำความสะอาดของโครงการ ซึ่งจะเก็บรวบรวมขยะวันละ 1 ครั้ง ในช่วงเช้า โดยขยะจะถูกรวบรวมใส่ถุงดำ จำแนกประเภท มัดปากถุงให้แน่น และมีการติดฉลากบอกประเภทของขยะนั้นๆ จากนั้นจะบรรจุใส่ภาชนะรองรับขยะ (เพื่อป้องกันการปนเปื้อนหรือการรั่วไหลของน้ำชะขยะ) ไปยังห้องพักขยะรวมของโครงการต่อไป	ไม่ได้ลงในโถส้วม เช่น ผ้าอนามัย ขยะพลาสติก เป็นต้น อันเป็นสาเหตุทำให้ประสิทธิภาพของระบบบำบัดน้ำเสียลดลง และเกิดการอุดตันในเส้นท่อ 1. มีการคัดแยกประเภทมูลฝอย เป็นมูลฝอยประเภทที่สามารถนำกลับมาใช้ใหม่ได้ มูลฝอยที่ไม่สามารถนำกลับมาใช้ใหม่ได้ และมูลฝอยอันตราย 2. ตรวจสอบภาชนะรองรับมูลฝอยและห้องพักมูลฝอยรวมให้อยู่ในสภาพดีและพร้อมที่จะใช้งานได้อยู่เสมอ 3. กวดขันให้แม่บ้านประจำโครงการรวบรวมมูลฝอยอย่างน้อยวันละ 1 ครั้ง บรรจุลงในถุงมูลฝอยพร้อมมัดปากถุงให้เรียบร้อย ก่อนนำไปรวบรวมไปยังห้องพักมูลฝอยรวมของโครงการ 4. ทำความสะอาดห้องพักมูลฝอยรวมทุกครั้งหลังจากการมาเก็บขนมูลฝอยเพื่อป้องกันกลิ่นรบกวน	กระทบต่อสิ่งแวดล้อมหรือไม่ และได้ตามเกณฑ์มาตรฐานหรือไม่ 1. ตรวจสอบปริมาณมูลฝอยตกค้างภายในห้องพักมูลฝอยรวม ว่ามีมากน้อยเพียงใดในแต่ละวัน 2. ตรวจสอบความสามารถในการรองรับ และการรั่วซึม

ลงนาม.....
(นายธนวัต อ่องเจริญ)
มีนาคม 2560



25/43



ลงนาม.....
(นางสาวณภัสนก เมฆนิต)
บริษัท โอเค เนเจอร์ จำกัด
มีนาคม 2560

ผู้ชำนาญการสิ่งแวดล้อม

ตารางที่ 2 สรุปมาตรการป้องกันและแก้ไขผลกระทบสิ่งแวดล้อม โครงการโรงแรมโคโค ไลม์ โฮสเทล (CoCo Lime Hostel) (ดัดแปลงและเปลี่ยนการใช้อาคาร) (ระยะดำเนินการ)

องค์ประกอบทางสิ่งแวดล้อม และคุณค่าต่างๆ	ผลกระทบต่อสิ่งแวดล้อมที่สำคัญ	มาตรการป้องกันและแก้ไขผลกระทบสิ่งแวดล้อม	มาตรการติดตามตรวจสอบผลกระทบต่อสิ่งแวดล้อม
	โครงการจัดให้มีห้องพักมูลฝอยรวม ซึ่งประกอบด้วยห้องพักมูลฝอยย่อยสลายได้ ห้องพักมูลฝอยแห้ง และห้องพักมูลฝอยอันตราย ปริมาตรกักเก็บมูลฝอยในแต่ละห้องเท่ากับ 0.42 ลูกบาศก์เมตร สามารถรองรับมูลฝอยได้นาน 5 วัน ทั้งนี้ห้องพักมูลฝอยรวมตั้งอยู่บริเวณด้านข้างอาคารโครงการด้านทิศเหนือ ซึ่งจุดที่ตั้งห้องพักมูลฝอยรวมสะดวกต่อการเก็บขนของพนักงานไปยังรถเก็บขนมูลฝอย ดังนั้น คาดว่าจะส่งผลกระทบในทิศทางลบระดับน้อย		
3.5 การคมนาคม	ในช่วงดำเนินการ จะทำให้มีรถของผู้พักอาศัยเพิ่มขึ้น ทำให้มีจำนวนรถที่สัญจรไป-มาบนถนนเพิ่มขึ้นตามไปด้วย ซึ่งการเข้า-ออกของรถเหล่านี้ จะทำให้เกิดปัญหาการติดขัดขั้วขณะ ในขณะที่มีการเข้า-ออก และจากการคำนวณ พบว่า ปริมาณการจราจรในช่วงดำเนินการ ในช่วงชั่วโมงเร่งด่วนในวันธรรมดาและวันหยุด บริเวณถนนติดภูมิสภาพการจราจรยังคงคล่องตัว มีการติดขัดเล็กน้อย แต่ยังไม่มีการหยุดจอด ซึ่งสามารถรองรับปริมาณการจราจรที่เพิ่มขึ้นจากการดำเนินโครงการได้ ดังนั้น คาดว่าจะส่งผลกระทบในทิศทางลบระดับน้อย	1. จัดให้มีป้ายชี้โครงการ ป้ายแสดงทางเข้าออก ป้ายแสดงพื้นที่จอดรถ และตีเส้นแบ่งช่องที่ให้เห็นชัดเจน เพื่อให้ผู้ที่เข้าโครงการสามารถมองเห็นได้ และมีความเข้าใจตรงกัน 2. ดูแลสภาพพื้นที่จอดรถและทางเข้าไม่ให้มีสิ่งกีดขวางทางจราจร และมีสภาพดีอยู่เสมอ 3. ติดป้ายประชาสัมพันธ์ให้ดับเครื่องยนต์ทุกครั้ง ที่จอดรถ หรือจอดรอได้แล้ว 4. ในเวลากลางคืน บริเวณทางเข้า-ออก และที่จอดรถ จะต้องมิไฟส่องสว่างอยู่ตลอดเวลา 5. จัดให้มีเจ้าหน้าที่รักษาความปลอดภัยอำนวยความสะดวกบริเวณถนนทางเข้า-ออกใกล้พื้นที่จอดรถของบริษัท เพิ่มพวงศัพนาคำจำกัด 24 ชั่วโมง และจัดให้มีการติดป้ายแสดงตำแหน่งที่จอดรถของโครงการ บริเวณที่จอดรถของบริษัท เพิ่มพวงศัพนาคำจำกัด จำนวน 5 ช่อง เพื่อให้ผู้เข้าพักสามารถมองเห็นที่จอดรถของโครงการได้อย่างชัดเจน	1. ตรวจสอบความคล่องตัวของการจราจร ในขณะที่รถเข้า-ออก จากโครงการ 2. สอบถามประชาชนในพื้นที่ข้างเคียง ว่าการเข้า-ออก ของรถโครงการ ก่อให้เกิดปัญหาอย่างไรบ้าง และจะแก้ไขอย่างไร

ลงนาม.....

(นายธนวัต อ่องเจริญ)

มีนาคม 2560

กรรมการผู้มีอำนาจลงนาม



26/43



ลงนาม.....

นางสาวกนก เมฆนิติ

(นางสาวกนก เมฆนิติ)

บริษัท โอเค เนเจอร์ จำกัด

มีนาคม 2560

ผู้ชำนาญการสิ่งแวดล้อม

ตารางที่ 2 สรุปมาตรการป้องกันและแก้ไขผลกระทบสิ่งแวดล้อม โครงการโรงแรมโคโค โล้ม โฮสเทล (CoCo Lime Hostel) (ดัดแปลงและเปลี่ยนการใช้อาคาร) (ระยะดำเนินการ)

องค์ประกอบทาง สิ่งแวดล้อม และคุณค่าต่างๆ	ผลกระทบต่อสิ่งแวดล้อมที่สำคัญ	มาตรการป้องกันและแก้ไขผลกระทบสิ่งแวดล้อม	มาตรการติดตามตรวจสอบ ผลกระทบต่อสิ่งแวดล้อม
4. คุณค่าต่อคุณภาพชีวิต 4.1 อาชีวอนามัยและความปลอดภัย	บริเวณพื้นที่โครงการและบริเวณใกล้เคียง ไม่ปรากฏว่ามีการแพร่ระบาดของโรคติดต่อร้ายแรงแต่อย่างใด และระยะดำเนินการเป็นเพียงกิจกรรมการพักอาศัยของประชาชนโดยทั่วไป โดยโครงการได้จัดให้มีระบบสาธารณสุขโรคต่างๆ ได้แก่ ระบบบำบัดน้ำเสีย การจัดการมูลฝอยและระบบระบายน้ำเป็นอย่างดี จึงไม่เป็นแหล่งที่ก่อให้เกิดโรคระบาดหรือการแพร่กระจายเชื้อโรคแต่อย่างใด และหากเกิดเหตุเจ็บป่วยฉุกเฉินกับผู้เข้าพักอาศัย ผู้พักอาศัยสามารถเข้ารับการรักษาพยาบาลในโรงพยาบาลต่างๆ ในตัวเมืองได้อย่างสะดวกรวดเร็ว โดยสถานพยาบาลที่มีอยู่ ส่วนมากจะมีความพร้อมทั้งบุคลากรและอุปกรณ์ปฐมพยาบาลต่างๆ ดังนั้น ผลกระทบด้านสาธารณสุขและอาชีวอนามัยจึงอยู่ในทิศทางลบน้อย	1. จัดให้มีเจ้าหน้าที่รักษาความปลอดภัยให้ปฏิบัติหน้าที่อย่างเคร่งครัดและหมั่นตรวจตราพื้นที่ดูแลความปลอดภัยภายในโครงการตลอด 24 ชั่วโมง หากพบเหตุผิดปกติให้รีบติดต่อขอความช่วยเหลือจากหน่วยงานราชการที่มีหน้าที่ดูแล และบรรเทาสาธารณภัยทันที 2. จัดให้มีพนักงานอยู่ประจำอาคาร เพื่อให้ผู้พักอาศัยสามารถติดต่อหรือแจ้งเหตุได้ตลอด 24 ชั่วโมง 3. ติดประกาศแจ้งเบอร์โทรศัพท์ฉุกเฉินของเจ้าหน้าที่โครงการหรือหน่วยงานราชการที่เกี่ยวข้องไว้อย่างชัดเจนในทุกชั้นในกรณีที่เกิดอัคคีภัย 4. ติดป้ายแนะนำการใช้อุปกรณ์แต่ละตัว ไว้บริเวณที่ติดตั้งอุปกรณ์นั้น เพื่อให้ผู้อยู่อาศัยสามารถนำมาใช้งานได้ทันที 5. จัดเตรียมเครื่องมือปฐมพยาบาลเบื้องต้น พร้อมทั้งเตรียมพร้อมประสานงานกับโรงพยาบาลเพื่อนำผู้ได้รับบาดเจ็บส่งโรงพยาบาลหากเกิดอุบัติเหตุรุนแรง	ตรวจสอบอุปกรณ์ปฐมพยาบาล ว่ามีการเตรียมพร้อมหรือไม่ เพียงใด
4.2 การป้องกันอัคคีภัย	<u>ระบบสัญญาณเตือนภัยและระบบดับเพลิง</u> <u>ขั้นที่ 1</u> โครงการจะติดตั้งถังดับเพลิงแบบมือถือ (Fire Manual Alarm) จำนวน 2 จุด ติดตั้งสัญญาณเตือนเหตุเพลิงไหม้ (Bell Alarm) จำนวน 1 จุด และติดตั้งไฟส่องสว่างฉุกเฉิน (Emergency Light) จำนวน 5 จุด บริเวณทางเดิน และส่วนต้อนรับภายในอาคาร <u>ขั้นที่ 2</u> โครงการจะติดตั้งถังดับเพลิงแบบมือถือ (Fire Manual	1. ตรวจสอบและดูแลระบบการป้องกันอัคคีภัยต่างๆ ภายในโครงการ ให้มีสภาพพร้อมจะใช้งานอยู่เสมอ เป็นประจำทุก 6 เดือน และซ่อมแซมทันทีเมื่อเกิดการชำรุด 2. แสดงป้ายตำแหน่งของระบบป้องกันอัคคีภัย ภายในโครงการให้เห็นได้อย่างชัดเจน 3. ตรวจสอบสภาพของถังดับเพลิงให้มีสภาพดีอยู่เสมอ เช่น ตรวจสอบวัน	1. ตรวจสอบอุปกรณ์ส่งสัญญาณเตือนภัย ว่าอยู่ในสภาพที่พร้อมใช้งานตลอดเวลาหรือไม่ พร้อมทั้งมีการบันทึกเป็นลายลักษณ์อักษร

ลงนาม.....
(นายธนวัต อ่องเจริญ)
มีนาคม 2560



27/43



ลงนาม.....
(นางสาวณัฏฐกนก เมฆนิติ)
บริษัท โอเค เนเจอร์ จำกัด
มีนาคม 2560

ผู้ชำนาญการสิ่งแวดล้อม

ตารางที่ 2 สรุปมาตรการป้องกันและแก้ไขผลกระทบสิ่งแวดล้อม โครงการโรงแรมโคโค โลม์ โฮสเทล (CoCo Lime Hostel) (ดัดแปลงและเปลี่ยนการใช้อาคาร) (ระยะดำเนินการ)

องค์ประกอบทาง สิ่งแวดล้อม และคุณค่าต่างๆ	ผลกระทบต่อสิ่งแวดล้อมที่สำคัญ	มาตรการป้องกันและแก้ไขผลกระทบสิ่งแวดล้อม	มาตรการติดตามตรวจสอบ ผลกระทบสิ่งแวดล้อม
	Alarm) จำนวน 2 จุด ติดตั้งสัญญาณเตือนเหตุเพลิงไหม้ (Bell Alarm) จำนวน 1 จุด และติดตั้งไฟส่องสว่างฉุกเฉิน (Emergency Light) จำนวน 4 จุด บริเวณทางเดิน และบันไดหลักภายในอาคาร <u>ชั้นที่ 3</u> โครงการจะติดตั้งถังดับเพลิงแบบมือถือ (Fire Manual Alarm) จำนวน 1 จุด ติดตั้งสัญญาณเตือนเหตุเพลิงไหม้ (Bell Alarm) จำนวน 1 จุด และติดตั้งไฟส่องสว่างฉุกเฉิน (Emergency Light) จำนวน 2 จุด บริเวณทางเดินภายในอาคาร <u>ระบบเส้นทางหนีไฟ</u> โครงการจัดให้มีบันไดหลัก ขนาดกว้าง 1.50 เมตร มีบันไดหนีไฟภายนอกอาคารมีลักษณะเป็นบันไดเหล็ก กว้าง 80.00 เซนติเมตร ประตูป็นแบบผลักออก มีตั้งแต่ชั้นที่ 3 ลงมาจนถึงชั้นที่ 1 และจะติดตั้งป้ายบอกชั้นและป้ายบอกทางหนีไฟด้วยตัวอักษรขนาดที่มีความสูงไม่น้อยกว่า 10 เซนติเมตร มองเห็นได้ชัดเจนตลอดเวลา พร้อมทั้งติดตั้งระบบไฟฟ้าฉุกเฉินที่จะมองเห็นช่องทางหนีไฟได้ชัดเจนขณะเพลิงไหม้ และเนื่องจากอาคารของโครงการเป็นอาคาร ค.ส.ล. 3 ชั้น ซึ่งไม่เข้าข่ายอาคารที่ต้องจัดให้มีบันไดหนีไฟตามกฎหมายกำหนด ดังนั้นโครงการจึงไม่ได้จัดให้มีบันไดหนีไฟดังกล่าว <u>ระบบป้องกันฟ้าผ่า และระบบป้องกันความปลอดภัย</u> โครงการจะติดตั้งระบบสายล่อฟ้าบริเวณชั้นหลังคาของอาคาร จำนวน 1 จุด โดยระบบป้องกันฟ้าผ่าของโครงการประกอบด้วย เสา ล่อฟ้า สายตัวนำไฟฟ้า สายนำลงดิน และหลักสายดินในชั้นล่างของ	ผลิต วันหมดอายุการใช้งาน ตรวจสอบสัปดาห์ให้ความพร้อมจะใช้งาน อยู่เสมอ เป็นต้น 4. ติดตั้งเครื่องตัดไฟอัตโนมัติ เพื่อป้องกันเหตุเพลิงไหม้ที่อาจเกิดขึ้น 5. จัดให้มีพนักงานควบคุมดูแล ตรวจสอบระบบไฟฟ้าอย่างน้อย 1 คน 6. จัดให้มีจุดรวมพลอยู่บริเวณที่เหมาะสมแก่การอพยพผู้อยู่อาศัยออกนอกอาคาร	2. ตรวจสอบความพร้อม ความเข้าใจของพนักงานในการใช้ อุปกรณ์ สัญญาณเตือนภัย และอุปกรณ์ดับเพลิง ว่ามีความเข้าใจมาก-น้อยเพียงใด 3. มีการตรวจสอบเป็นพิเศษ สำหรับจุดที่มีความเสี่ยงต่อการเกิดเหตุเพลิงไหม้ เช่น แผงควบคุมไฟฟ้า เครื่องสูบน้ำ เป็นต้น

ลงนาม.....
(นายธนวัต อ่องเจริญ)
มีนาคม 2560



ลงนาม.....
(นางสาวนภัสกรก เมฆนิต)
บริษัท โอเค เนเจอร์ จำกัด
มีนาคม 2560

ผู้ชำนาญการสิ่งแวดล้อม

ตารางที่ 2 สรุปมาตรการป้องกันและแก้ไขผลกระทบสิ่งแวดล้อม โครงการโรงแรมโคโค โล้ม โฮสเทล (CoCo Lime Hostel) (ดัดแปลงและเปลี่ยนการใช้อาคาร) (ระยะดำเนินการ)

องค์ประกอบทางสิ่งแวดล้อม และคุณค่าต่างๆ	ผลกระทบต่อสิ่งแวดล้อมที่สำคัญ	มาตรการป้องกันและแก้ไขผลกระทบสิ่งแวดล้อม	มาตรการติดตามตรวจสอบผลกระทบสิ่งแวดล้อม
	โครงการ และจะติดตั้งโทรทัศน์วงจรปิด (CCTV) บริเวณหน้าโครงการ และทางเดินของอาคารแต่ละชั้น จำนวน 14 จุด <u>การคำนวณหาพื้นที่รวมคน</u> โครงการจัดให้มีจุดรวมพลจำนวน 2 จุด โดยจุดที่ 1 อยู่บริเวณด้านหน้าอาคารมีพื้นที่ 22.00 ตารางเมตร และจุดที่ 2 อยู่บริเวณด้านหลังอาคาร มีพื้นที่ 6.00 ตารางเมตร รวมมีพื้นที่จุดรวมพลเท่ากับ 28.00 ตารางเมตร คิดเป็น 0.35 ตารางเมตร/คน ซึ่งเพียงพอต่อการรวมคนและสำหรับการปฐมพยาบาลในกรณีมีคนเจ็บ โดยไม่กีดขวางการเข้ามาช่วยดับเพลิงของรถดับเพลิงและการปฏิบัติงานของเจ้าหน้าที่แต่อย่างใด ดังนั้น คาดว่าจะส่งผลกระทบในทิศทางลบระดับน้อย		
4.3 สุนทรียภาพ/ทัศนียภาพ	พื้นที่ส่วนใหญ่มีการใช้ประโยชน์ที่ดินเพื่อเป็นที่พักอาศัย ดังนั้นโครงการซึ่งเป็นการก่อสร้างเพื่อใช้ประโยชน์เป็นโรงแรมซึ่งเปิดบริการให้ประชาชนทั่วไปเข้าใช้บริการเพื่อพักอาศัย จึงมีสภาพที่กลมกลืนกับบริเวณข้างเคียง อีกทั้งมีการจัดตกแต่งพื้นที่ว่างในพื้นที่โครงการให้เป็นพื้นที่สีเขียวขนาด 0-0-42.795 ไร่ หรือคิดเป็น 171.18 ตารางเมตร คิดสัดส่วนของพื้นที่สีเขียวต่อผู้พักอาศัยในโครงการ 2.14 ตารางเมตร/คน (จำนวนผู้พักอาศัย 68 คน และพนักงาน 12 คน รวม จำนวนผู้พักอาศัยในโครงการทั้งหมดเท่ากับ 80 คน) มีการปลูกต้นไม้จำนวน 3 ชนิด ได้แก่ ต้นหมากแดง จำนวน 35 ต้น ต้นลิลาวตี จำนวน 71 ต้น และต้นปีบ จำนวน 57 ต้น โดยมีการจัดพื้นที่สีเขียวเพื่อเป็นแนวกันชน 3 ด้าน เพื่อสร้างความสวยงามและ	1. จัดให้มีพื้นที่สีเขียวที่ปลูกไม้ยืนต้น ไม้ดอก และไม้ประดับ เพื่อให้ร่มเงาและสร้างความสดชื่น และหมั่นดูแลรักษาอยู่เสมอ 2. ดูแลรักษาความสะอาดบริเวณพื้นที่โครงการอยู่เสมอ 3. จัดให้มีเจ้าหน้าที่ดูแลรักษาพื้นที่สีเขียวให้มีสภาพน่าดูอยู่เสมอ เพื่อความสวยงามและความปลอดภัยของผู้พักอาศัย 4. เนื่องจากพื้นที่โครงการมีสิ่งปลูกสร้างและมีวัสดุปกคลุมดินเป็นเวลานาน ดังนั้น ก่อนการปลูกต้นไม้โครงการจะมีการปรับปรุงบำรุงดินบริเวณพื้นที่โครงการที่จะปลูกต้นไม้ โดยการนำปุ๋ยหมัก ปุ๋ยอินทรีย์มาใส่ผสมในดินก่อนการปลูกต้นไม้ และหมั่นดูแลบำรุงรักษาดินและต้นไม้อยู่เสมอ เพื่อสร้างความร่มรื่นและสวยงามให้แก่ผู้อยู่อาศัย	-

ลงนาม.....

(นายธนวัต อ่องเจริญ)

มีนาคม 2560



29/43



ลงนาม.....

นางสาวกนก เหมนิติ

(นางสาวกนก เหมนิติ)

บริษัท โอเค เนเจอร์ จำกัด

มีนาคม 2560

ผู้ชำนาญการสิ่งแวดล้อม

ตารางที่ 2 สรุปมาตรการป้องกันและแก้ไขผลกระทบสิ่งแวดล้อม โครงการโรงแรมโคโค ไลม์ โฮสเทล (CoCo Lime Hostel) (ดัดแปลงและเปลี่ยนการใช้อาคาร) (ระยะดำเนินการ)

องค์ประกอบทาง สิ่งแวดล้อม และคุณค่าต่างๆ	ผลกระทบต่อสิ่งแวดล้อมที่สำคัญ	มาตรการป้องกันและแก้ไขผลกระทบสิ่งแวดล้อม	มาตรการติดตามตรวจสอบ ผลกระทบต่อสิ่งแวดล้อม
	ร่มรื่น และดูสอดคล้องกลมกลืนกับสภาพภูมิทัศน์โดยรอบโครงการ ตลอดจนบริเวณพื้นที่โครงการและบริเวณใกล้เคียงไม่ปรากฏแหล่ง โบราณคดีอันควรอนุรักษ์แต่อย่างใด ดังนั้น จึงส่งผลกระทบในทิศทาง ลดระดับน้อย		

หมายเหตุ: เจ้าของโครงการ (ในกรณีที่ยังไม่มีการโอนสิทธิ์), นิติบุคคล (ในกรณีที่มีการโอนสิทธิ์แล้ว) เป็นผู้รับผิดชอบในการดำเนินการ

ลงนาม

(นายธนวัต อ่องเจริญ)

มีนาคม 2560

กรรมการผู้มีอำนาจลงนาม



30/43



ลงนาม

(นางสาวนภัสกรก เมฆนิต)

บริษัท โอเค เนเจอร์ จำกัด

มีนาคม 2560

ผู้ชำนาญการสิ่งแวดล้อม

ตารางที่ 3 มาตรการติดตามตรวจสอบผลกระทบสิ่งแวดล้อม โครงการโรงแรมโคโค โล้ม โฮสเทล (CoCo Lime Hostel) (ดัดแปลงและเปลี่ยนการใช้อาคาร)

องค์ประกอบสิ่งแวดล้อม	พารามิเตอร์/ดัชนีที่ตรวจวัด	วิธีการ/สถานที่ดำเนินการ	ระยะเวลาและความถี่	ผู้รับผิดชอบ
ระยะก่อสร้าง				
1. สภาพภูมิประเทศ	สภาพพื้นที่โครงการ	<u>บริเวณที่ตรวจสอบ</u> 1. บริเวณพื้นที่ก่อสร้างโครงการ <u>วิธีการ</u> 1. ตรวจสอบการก่อสร้างให้อยู่ภายในโครงการเท่านั้น 2. ตรวจสอบการปรับแต่งพื้นที่เท่าที่จำเป็น	ทุกวัน ตลอดระยะเวลาการก่อสร้าง	เจ้าของโครงการ
2. ทรัพยากรดิน	สภาพพื้นที่โครงการ	<u>บริเวณที่ตรวจสอบ</u> 1. บริเวณพื้นที่ก่อสร้างโครงการ <u>วิธีการ</u> 1. ตรวจสอบการก่อสร้างให้อยู่ภายในโครงการเท่านั้น 2. ตรวจสอบให้มีการปรับถมพื้นที่ที่ไม่ได้ก่อสร้างอาคารทันที หลังการก่อสร้างแล้วเสร็จ	ทุกวัน ตลอดระยะเวลาการก่อสร้าง	เจ้าของโครงการ
3. คุณภาพอากาศ	- ฝุ่นละอองรวม (TSP) - ฝุ่นละอองขนาดเล็กไม่เกิน 10 ไมครอน (PM10) - ก๊าซคาร์บอนมอนอกไซด์ (CO) - ก๊าซไนโตรเจนไดออกไซด์ (NO ₂) - ก๊าซซัลเฟอร์ไดออกไซด์ (SO ₂) - ไฮโดรคาร์บอน (HC)	<u>บริเวณที่ตรวจสอบ</u> 1. พื้นที่ก่อสร้างโครงการ 2. พื้นที่ข้างเคียงโครงการ <u>วิธีการ</u> 1. ตรวจสอบการฟุ้งกระจายของฝุ่นละอองทั้งในพื้นที่โครงการ และพื้นที่ข้างเคียง โดยการสอบถามจากประชาชนในพื้นที่ข้างเคียงว่าได้รับผลกระทบในด้านมลพิษทางอากาศจากการก่อสร้างโครงการหรือไม่	ทุกวัน ตลอดระยะเวลาการก่อสร้าง	เจ้าของโครงการ
4. คุณภาพเสียง	- Leq _{24 hr} - L _{max} - L ₉₀	- ภายในพื้นที่ก่อสร้าง	ตรวจวัดทุกวันที่มีการก่อสร้างฐานราก	เจ้าของโครงการ

ลงนาม.....กรรมการผู้มีอำนาจลงนาม
(นายธนวัฒน์ อ่องเจริญ)
มีนาคม 2560



31/43

ลงนาม.....ผู้ชำนาญการสิ่งแวดล้อม
(นางสาวนภัสกร เมฆนิต)
บริษัท โอเค เนเจอร์ จำกัด
มีนาคม 2560



ตารางที่ 3 มาตรการติดตามตรวจสอบผลกระทบสิ่งแวดล้อม โครงการโรงแรมโคโค โล้ม โฮสเทล (CoCo Lime Hostel) (ดัดแปลงและเปลี่ยนการใช้อาคาร)

องค์ประกอบสิ่งแวดล้อม	พารามิเตอร์/ดัชนีที่ตรวจวัด	วิธีการ/สถานที่ดำเนินการ	ระยะเวลาและความถี่	ผู้รับผิดชอบ
5. ระบบระบายน้ำ	ตรวจสอบเศษมูลฝอย เศษอาหาร หินทรายและตะกอนดิน	<u>บริเวณที่ตรวจสอบ</u> 1. บ่อพักน้ำ และรางระบายน้ำภายในพื้นที่ก่อสร้าง <u>วิธีการ</u> 1. ตรวจสอบปริมาณตะกอนในบ่อพักน้ำ และรางระบายน้ำ ว่ามีหรือไม่มากนักน้อยเพียงใด	ทุกเดือน ตลอดระยะเวลาการก่อสร้าง	เจ้าของโครงการ
6. การจัดการมูลฝอย	ตรวจสอบ ปริมาณตกค้างของมูลฝอย ความสมบูรณ์ของถังมูลฝอย และความสะอาด	<u>บริเวณที่ตรวจสอบ</u> 1. ภายในพื้นที่ก่อสร้าง <u>วิธีการ</u> 1. ตรวจสอบปริมาณตกค้างของมูลฝอยคนงาน ว่ามีมากน้อยเพียงใด 2. ตรวจสอบความสามารถของถังมูลฝอยในการรองรับปริมาณมูลฝอยและการรั่วซึมของถังมูลฝอย	ทุกเดือน ตลอดระยะเวลาการก่อสร้าง	เจ้าของโครงการ
7. การคมนาคม	การขัดขวางการจราจร	<u>บริเวณที่ตรวจสอบ</u> 1. ภายในพื้นที่ก่อสร้าง <u>วิธีการ</u> 1. ตรวจสอบว่ามีเจ้าหน้าที่คอยอำนวยความสะดวกทางเข้า-ออกพื้นที่ก่อสร้างหรือไม่ 2. ตรวจสอบช่วงเวลาที่รถบรรทุกเข้า-ออกโครงการ ว่าอยู่ในช่วงเวลาเร่งด่วนหรือไม่	ทุกเดือน ตลอดระยะเวลาการก่อสร้าง	เจ้าของโครงการ
8. เศรษฐกิจและสังคม	สภาพบ้านพักอาศัยและอาคารโดยรอบโครงการ และตามเส้นทางการขนส่ง	<u>บริเวณที่ตรวจสอบ</u> 1. บ้านพักอาศัยและอาคารโดยรอบโครงการ และตามเส้นทางการขนส่ง <u>วิธีการ</u>	ทุกเดือน ตลอดระยะเวลาการก่อสร้าง	เจ้าของโครงการ

ลงนาม.....กรรมการผู้มีอำนาจลงนาม

(นายธนวัฒน์ อ่องเจริญ)

มีนาคม 2560



32/43



ลงนาม.....ผู้ชำนาญการสิ่งแวดล้อม

(นางสาวนภัสกร เมฆนิติ)

บริษัท โอเค เนเจอร์ จำกัด

มีนาคม 2560

ตารางที่ 3 มาตรการติดตามตรวจสอบผลกระทบสิ่งแวดล้อม โครงการโรงแรมโคโค โล้ม โฮสเทล (CoCo Lime Hostel) (ดัดแปลงและเปลี่ยนการใช้อาคาร)

องค์ประกอบสิ่งแวดล้อม	พารามิเตอร์/ดัชนีที่ตรวจวัด	วิธีการ/สถานที่ดำเนินการ	ระยะเวลาและความถี่	ผู้รับผิดชอบ
9. สาธารณสุข อาชีวอนามัย และความปลอดภัย	สถิติการเกิดอุบัติเหตุและการบาดเจ็บ การเจ็บป่วยจากการปฏิบัติงาน	1.ตรวจสอบอาคารและบ้านพักอาศัยโดยรอบเกี่ยวกับการได้รับความเดือดร้อนจากโครงการ <u>บริเวณที่ตรวจสอบ</u> 1.ภายในพื้นที่ก่อสร้าง <u>วิธีการ</u> 1.ตรวจสอบสุขภาพคนงานและพนักงานที่เกี่ยวข้องกับการก่อสร้างโครงการ 2.ตรวจสอบอุปกรณ์ปฐมพยาบาล ว่ามีการเตรียมพร้อมหรือไม่ เพียงใด 3.ตรวจสอบว่าผู้รับเหมาได้ให้คนงานใช้อุปกรณ์ เครื่องมือป้องกันภัยหรือไม่ เช่น ถุงมือ รองเท้าบูท หรือที่ครอบหู หน้ากาก 4.ตรวจสอบอุปกรณ์ดับเพลิงว่าอยู่ในสภาพที่ใช้งานได้ตมอยู่เสมอหรือไม่ 5.ตรวจสอบอุปกรณ์ไฟฟ้าที่มีความเสี่ยงต่อการเกิดเหตุเพลิงไหม้	1 ครั้ง ตลอดระยะเวลาการก่อสร้าง ทุกวัน ตลอดระยะเวลาการก่อสร้าง ทุกวัน ตลอดระยะเวลาการก่อสร้าง ทุกวัน ตลอดระยะเวลาการก่อสร้าง	เจ้าของโครงการ
10. ด้านการป้องกัน อัคคีภัย	สภาพอุปกรณ์และความเข้าใจของคนงาน	<u>บริเวณที่ตรวจสอบ</u> 1.ภายในพื้นที่ก่อสร้าง <u>วิธีการ</u> 1.ตรวจสอบอุปกรณ์ดับเพลิงว่าอยู่ในสภาพที่ใช้งานได้ตมอยู่เสมอหรือไม่ 2.ตรวจสอบความเข้าใจของคนงาน ในการใช้ถังดับเพลิง ว่าใช้ได้ถูกต้องหรือไม่	ทุกเดือน ตลอดระยะเวลาการก่อสร้าง	เจ้าของโครงการ

ลงนาม.....
(นายธนวัต อ่องเจริญ)
มีนาคม 2560



33/43



ลงนาม.....
(นางสาวณภัสนก เมฆนิต)
บริษัท โอเค เนเจอร์ จำกัด
มีนาคม 2560

ตารางที่ 3 มาตรการติดตามตรวจสอบผลกระทบสิ่งแวดล้อม โครงการโรงแรมโคโค โล้ม โฮสเทล (CoCo Lime Hostel) (ดัดแปลงและเปลี่ยนการใช้อาคาร)

องค์ประกอบสิ่งแวดล้อม	พารามิเตอร์/ดัชนีที่ตรวจวัด	วิธีการ/สถานที่ดำเนินการ	ระยะเวลาและความถี่	ผู้รับผิดชอบ
		3.ตรวจสอบอุปกรณ์ไฟฟ้าที่มีความเสี่ยงต่อการเกิดเหตุเพลิงไหม้ 4.ตรวจสอบความพร้อมในการเตรียมการหากเกิดเหตุเพลิงไหม้		
11. สุนทรียภาพ/ ทัศนียภาพ	สภาพการใช้งาน	<u>บริเวณที่ตรวจสอบ</u> 1.ภายในพื้นที่ก่อสร้าง <u>วิธีการ</u> 1.ตรวจสอบการชำรุดของวัสดุที่ใช้ปิดกันพื้นที่ก่อสร้าง	1 ครั้ง / เดือน	เจ้าของโครงการ
<u>ระยะดำเนินการ</u> 1. คุณภาพน้ำทิ้ง	- ความเป็นกรด-ด่าง (pH) - บีโอดี (BOD) - ปริมาณสารแขวนลอย(SS) - สารที่ละลายได้ทั้งหมด (TDS) - ปริมาณตะกอนหนัก - ทีเคเอ็น (TKN) - ออร์แกนิก-ไนโตรเจน - แอมโมเนีย-ไนโตรเจน - น้ำมันและไขมัน (Fat,Oil and Grease) - Sulfide	<u>บริเวณที่ตรวจสอบ</u> 1. บ่อตรวจคุณภาพน้ำทิ้งผ่านการบำบัดคุณภาพน้ำแล้ว <u>วิธีการ</u> การทดสอบดัชนีคุณภาพน้ำทิ้งตามหลักวิทยาศาสตร์	ตรวจสอบ ทุก เดือน ตลอด ระยะเวลาดำเนินการ	เจ้าของโครงการ
2. ระบบบำบัดน้ำเสีย	กำลังไฟฟ้าหรือค่าไฟฟ้าของระบบ บำบัดน้ำเสีย	<u>บริเวณที่ตรวจสอบ</u> 1. ภายในพื้นที่โครงการ <u>วิธีการ</u> 1.ตรวจสอบกำลังไฟฟ้าที่ใช้ และค่าไฟฟ้าเฉพาะในส่วนของ	ตรวจสอบทุกเดือน ตลอด ระยะเวลาดำเนินการ	เจ้าของโครงการ

ลงนาม.....กรรมการผู้มีอำนาจลงนาม

(นายธนวัต อ่องเจริญ)

มีนาคม 2560



34/43



ลงนาม.....

นางกนก เมฆนิติ

(นางสาวกนก เมฆนิติ)

บริษัท โอเค เนเจอร์ จำกัด

มีนาคม 2560

ผู้ชำนาญการสิ่งแวดล้อม

ตารางที่ 3 มาตรการติดตามตรวจสอบผลกระทบสิ่งแวดล้อม โครงการโรงแรมโคโค ไลม์ โฮสเทล (CoCo Lime Hostel) (ดัดแปลงและเปลี่ยนการใช้อาคาร)

องค์ประกอบสิ่งแวดล้อม	พารามิเตอร์/ดัชนีที่ตรวจวัด	วิธีการ/สถานที่ดำเนินการ	ระยะเวลาและความถี่	ผู้รับผิดชอบ
		ระบบบำบัดน้ำเสีย 2.ตรวจสอบกลิ่น และสีของน้ำทิ้งที่ผ่านการบำบัดแล้วว่าส่งผลกระทบต่อสิ่งแวดล้อมหรือไม่ และได้ตามเกณฑ์มาตรฐานหรือไม่		
3. การระบายน้ำ	เศษมูลฝอย ตะกอนดินทราย และสภาพท่อระบายน้ำ	-บริเวณที่ตรวจสอบ 1. บ่อพัก ท่อระบายน้ำ บริเวณจุดเชื่อมต่อของโครงการกับรางระบายน้ำสาธารณะ วิธีการ 1.ตรวจสอบท่อระบายน้ำของโครงการ	ตรวจสอบทุกเดือน ตลอดระยะเวลาดำเนินการ	เจ้าของโครงการ
4. การจัดการมูลฝอย	ถังมูลฝอย และห้องพักมูลฝอยรวม	บริเวณที่ตรวจสอบ 1.ถังมูลฝอย และห้องพักมูลฝอยรวม วิธีการ 1. ตรวจสอบปริมาณมูลฝอยตกค้างภายในห้องพักพักมูลฝอยรวม ว่ามีมากน้อยเพียงใดในแต่ละวัน 2.ตรวจสอบความสามารถในการรองรับ และการรั่วซึม 3.ตรวจสอบถังมูลฝอยให้อยู่ในสภาพดีอยู่เสมอ ถ้ามีการชำรุดต้องดำเนินการการแก้ไขในทันที	ตรวจสอบตลอดระยะเวลาดำเนินการ	เจ้าของโครงการ
5.อาชีวอนามัยและความปลอดภัย	สภาพการใช้งาน	บริเวณที่ตรวจสอบ 1.อาคารพักอาศัย วิธีการ 1.ตรวจสอบอุปกรณ์ปฐมพยาบาล ว่ามีการเตรียมพร้อมหรือไม่เพียงใด	ตรวจสอบ ทุก เดือน ตลอดระยะเวลาดำเนินการ	เจ้าของโครงการ

ลงนาม.....กรรมการผู้มีอำนาจลงนาม

(นายธนวัฒน์ อ่องเจริญ)

มีนาคม 2560



35/43



ลงนาม.....

นางสาวกนก เมฆนิติ

ผู้อำนวยการสิ่งแวดล้อม

(นางสาวกนก เมฆนิติ)

บริษัท โอเค เนเจอร์ จำกัด

มีนาคม 2560

ตารางที่ 3 มาตรการติดตามตรวจสอบผลกระทบสิ่งแวดล้อม โครงการโรงแรมโคโค ไลม์ โฮสเทล (CoCo Lime Hostel) (ดัดแปลงและเปลี่ยนการใช้อาคาร)

องค์ประกอบสิ่งแวดล้อม	พารามิเตอร์/ดัชนีที่ตรวจวัด	วิธีการ/สถานที่ดำเนินการ	ระยะเวลาและความถี่	ผู้รับผิดชอบ
6. ระบบป้องกันอัคคีภัย	ตรวจสอบสภาพระบบเตือนภัยและป้องกันอัคคีภัย	<u>บริเวณที่ตรวจสอบ</u> 1.อุปกรณ์เตือนภัยและป้องกันอัคคีภัยภายในโครงการ <u>วิธีการ</u> 1.ตรวจสอบอุปกรณ์ส่งสัญญาณเตือนภัย ว่าอยู่ในสภาพที่พร้อมใช้งานตลอดเวลาหรือไม่ พร้อมทั้งมีการบันทึกเป็นลายลักษณ์อักษร 2.ตรวจสอบความพร้อม ความเข้าใจของพนักงานในการใช้อุปกรณ์ส่งสัญญาณเตือนภัย และอุปกรณ์ดับเพลิง ว่ามีความเข้าใจมาก-น้อยเพียงใด 3.มีการตรวจสอบเป็นพิเศษ สำหรับจุดที่มีความเสี่ยงต่อการเกิดเหตุเพลิงไหม้ เช่น แผงควบคุมไฟฟ้า เครื่องสูบน้ำ เป็นต้น	ตรวจสอบทุก 6 เดือน ตลอดระยะเวลาดำเนินการ	เจ้าของโครงการ
7. พื้นที่สีเขียว	สภาพการเจริญเติบโตของต้นไม้	<u>บริเวณที่ตรวจสอบ</u> 1.พื้นที่สีเขียวของโครงการ <u>วิธีการ</u> 1.ตรวจสอบและดูแลรักษาต้นไม้ให้เจริญงอกงามอยู่เสมอ และปลูกต้นไม้ทดแทน กรณีต้นไม้ตายหรือไม่เจริญเติบโตในพื้นที่สีเขียว	ตรวจสอบ ตลอดระยะเวลาดำเนินการ	เจ้าของโครงการ

หมายเหตุ : รายงานผลการปฏิบัติตามมาตรการป้องกันและแก้ไขผลกระทบสิ่งแวดล้อม และมาตรการติดตามตรวจสอบผลกระทบสิ่งแวดล้อมให้ดำเนินการจัดส่งให้แก่หน่วยงานดังต่อไปนี้

1. สำนักงานนโยบายและแผนทรัพยากรธรรมชาติและสิ่งแวดล้อม (สผ.)
2. สำนักงานทรัพยากรธรรมชาติและสิ่งแวดล้อมจังหวัดภูเก็ต
3. องค์การปกครองส่วนท้องถิ่นและหน่วยงานอนุญาติ

ลงนาม.....กรรมการผู้มีอำนาจลงนาม

(นายธนวัต อ่องเจริญ)

มีนาคม 2560



36/43



ลงนาม


นางสาวกนก เมฆนิต

(นางสาวกนก เมฆนิต)

บริษัท โอเค เนเจอร์ จำกัด

มีนาคม 2560

.....ผู้อำนวยการสิ่งแวดล้อม

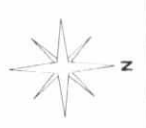

EcoArchitect
Eco Architect providing ecological design in Thailand Design director is Mr.Khromon Suthi(Khew) who have experience work on green architecture and sustainable projects in Phuket , Thailand

PROJECT NAME :
















DRAWN BY :

REVISION		DATE
NO.	DESCRIPTION	

มาตราส่วน 1 : 150

ผังบริเวณ



คลองบางใหญ่ กว้าง 13.00 m.

PROPERTY LINE 32.83

PROPERTY LINE 29.23

PROPERTY LINE 29.23

อาคาร ค.ส.ล. 2 ชั้น

ลงนาม

นายธนวัฒน์ ออองเจริญ
มีนาคม 2560

การอนุมัติโครงการ



นางสาวณัฐกานต์ เมษศิริ

ผู้อำนวยการสิ่งแวดล้อม

บริษัท โอเค เนเจอร์ จำกัด
มีนาคม 2560

หน้า 37/43



CHECK BY	
APPROVE BY	
DRAWING NUMBER	



EcoArchitect
Eco Architect providing ecological design in Thailand
design in Thailand
design director is Mr. Khomron Suthi(Khem) who have experience work on green architecture and sustainable projects in Phuket , Thailand

PROJECT NAME:



















REVISION

NO. DESCRIPTION DATE

FILE NAME:


CHECK BY:

APPROVE BY:

DRAWING NUMBER:

มาตราส่วน 1 : 100

ผังระบบน้ำ

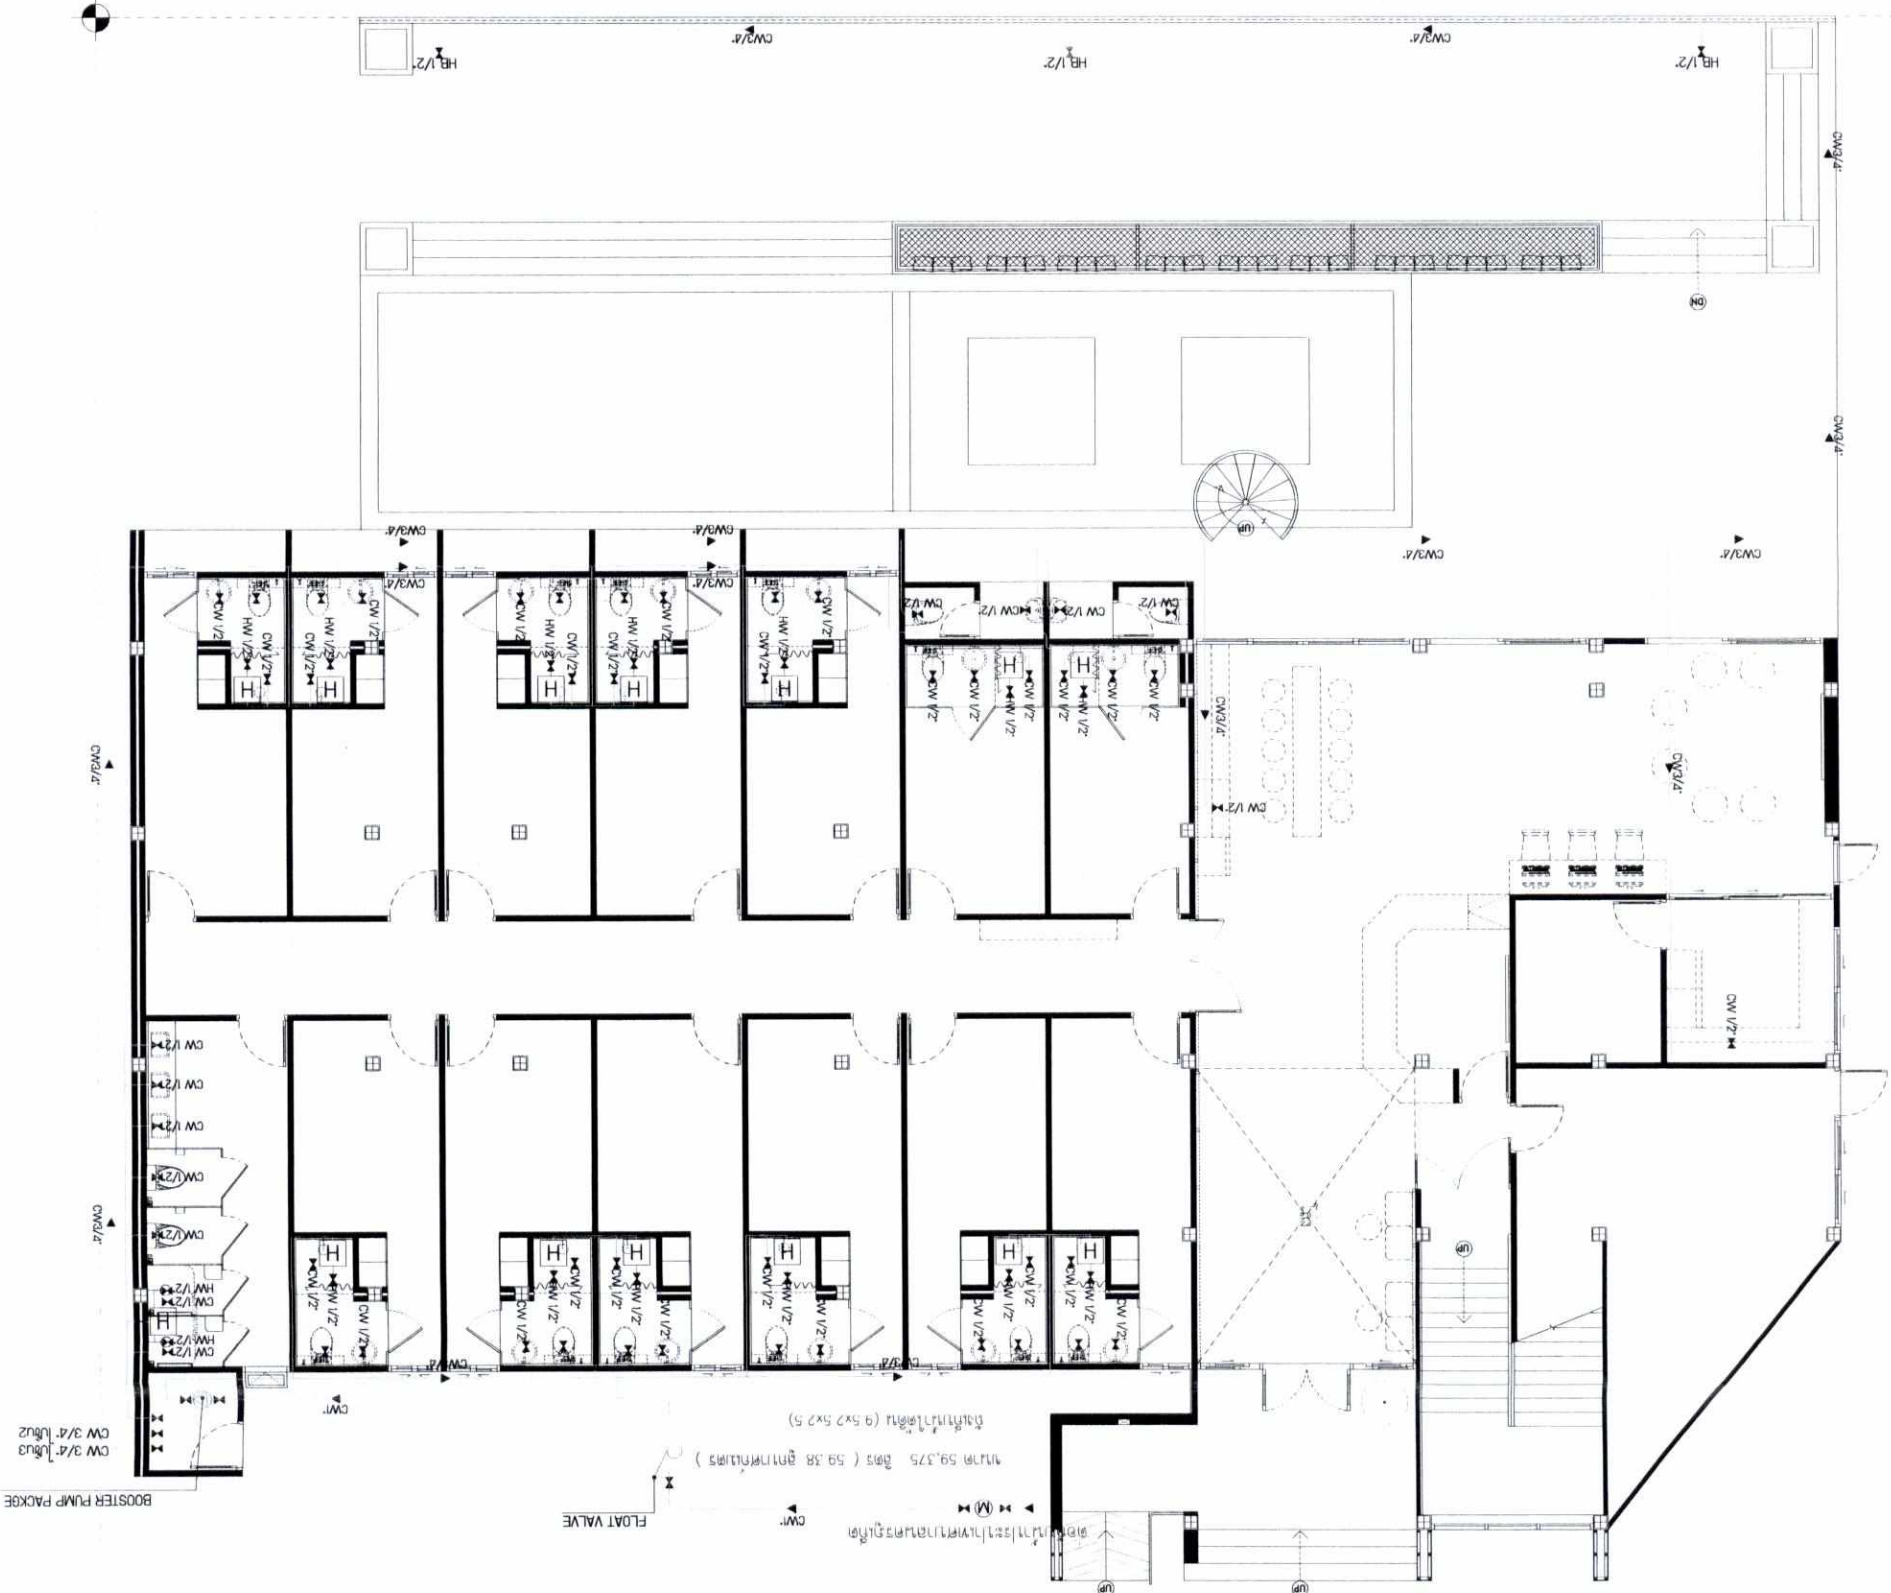



EcoArchitect
Eco Architect providing ecological design in Thailand. Design director is Mr. Khomron Suthi (Kiew) who have experience work on green architecture and sustainable projects in Phuket, Thailand

PROJECT NAME:



















REVISION

NO. DESCRIPTION DATE

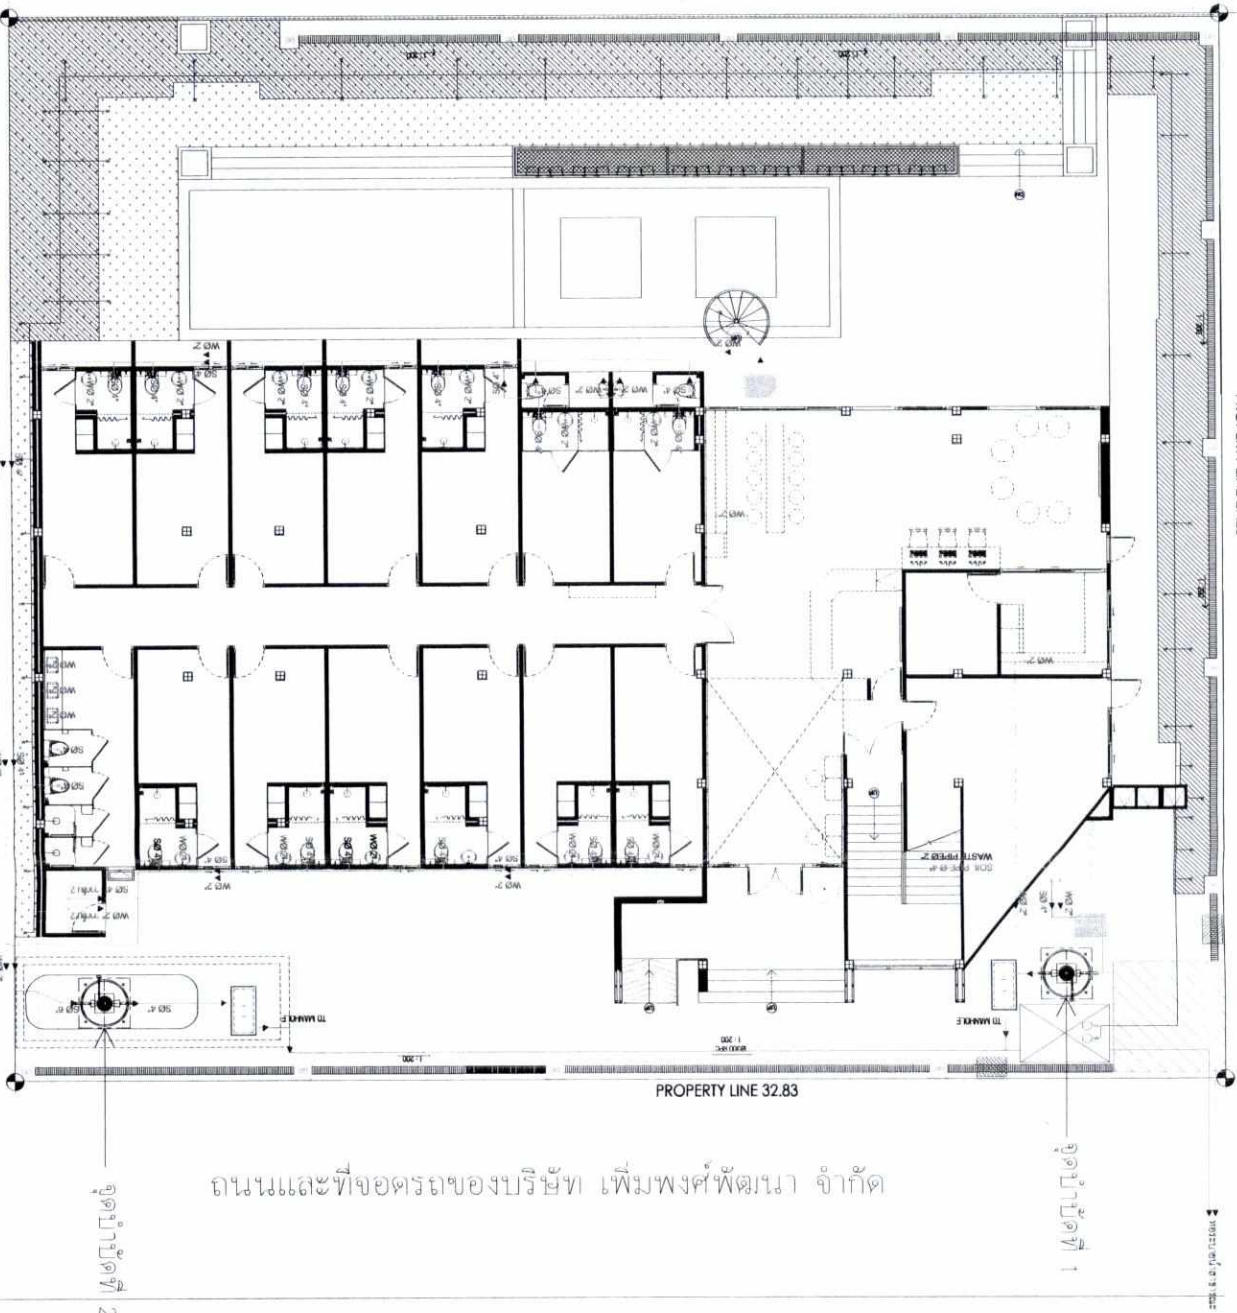

ถนนและที่จอดรถของบริษัท เพิ่มพงศ์พัฒนา จำกัด

จุดบำบัดที่ 2

จุดบำบัดที่ 1

PROPERTY LINE 29.23

PROPERTY LINE 32.83














หน้า 39/43

ผังระบบบำบัดน้ำเสีย และระบบระบายน้ำ

มาตราส่วน 1 : 150

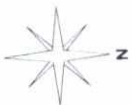

EcoArchitect
Eco Architect providing ecological design in Thailand Design director is Mr.Kromon Sutti(Kaew) who have experience work on green architecture and sustainable projects in Phuket , Thailand

PROJECT NAME




























REVISION

NO DESCRIPTION DATE

1

2

3

FILE NAME

OWNER BY

APPROVE BY

DRAWING NUMBER

N

ถนนและที่จอดรถของบริษัท เพิ่มพงศ์พัฒนา จำกัด

PROPERTY LINE 29.23

PROPERTY LINE 32.83

PROPERTY LINE 32.83

PROPERTY LINE 29.23

ถนนและที่จอดรถของบริษัท เพิ่มพงศ์พัฒนา จำกัด

สัญลักษณ์

จุดรวมพล



เส้นทางอพยพไปยังจุดรวมพล

ผังจุดรวมพล

มาตราส่วน 1 : 150













EcoArchitect
Eco Architect providing ecological design in Thailand
Design director is Mr. Kromon Suthi (Ksew) who have experience work on green architecture and sustainable projects in Phuket, Thailand

PROJECT NAME:

























PROPERTY LINE 29.23

23.46

พื้นที่ใช้สอยรวมพื้นที่ 1 ขนาด 62.72 ตารางเมตร

2.64

2.82

28.62
PROPERTY LINE 32.83

พื้นที่ใช้สอยรวมพื้นที่ 2 ขนาด 108.46 ตารางเมตร

8.85

4.52

พื้นที่ใช้สอยรวมพื้นที่ 3 ขนาด 108.46 ตารางเมตร

PROPERTY LINE 32.83

4.85

ถนนและที่จอดรถของบริษัท เพิ่มพื้นที่พัฒนา จำกัด

สัญลักษณ์

พื้นที่ปลูก

พื้นที่ปลูก


พื้นที่ปลูก

ผังพื้นที่สีเขียว

มาตราส่วน 1 : 150



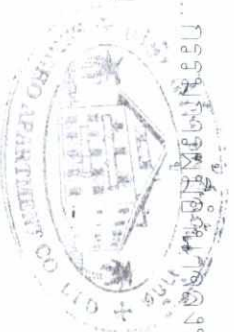






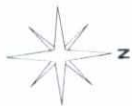

EcoArchitect
Eco Architect providing ecological design in Thailand
Design director is Mr. Khomron Suthi (Ksew) who have experience work on green architecture and sustainable projects in Phuket, Thailand

PROJECT NAME :












SANITARY ENGINEER :

INTERIOR DESIGN :

DRAWN BY :

REVISION		DATE
NO.	DESCRIPTION	

FILE NAME :


CHECK BY :

APPROVE BY :

DRAWING NUMBER :


ผังพื้นที่ในที่ดิน
มาตราส่วน 1 : 150

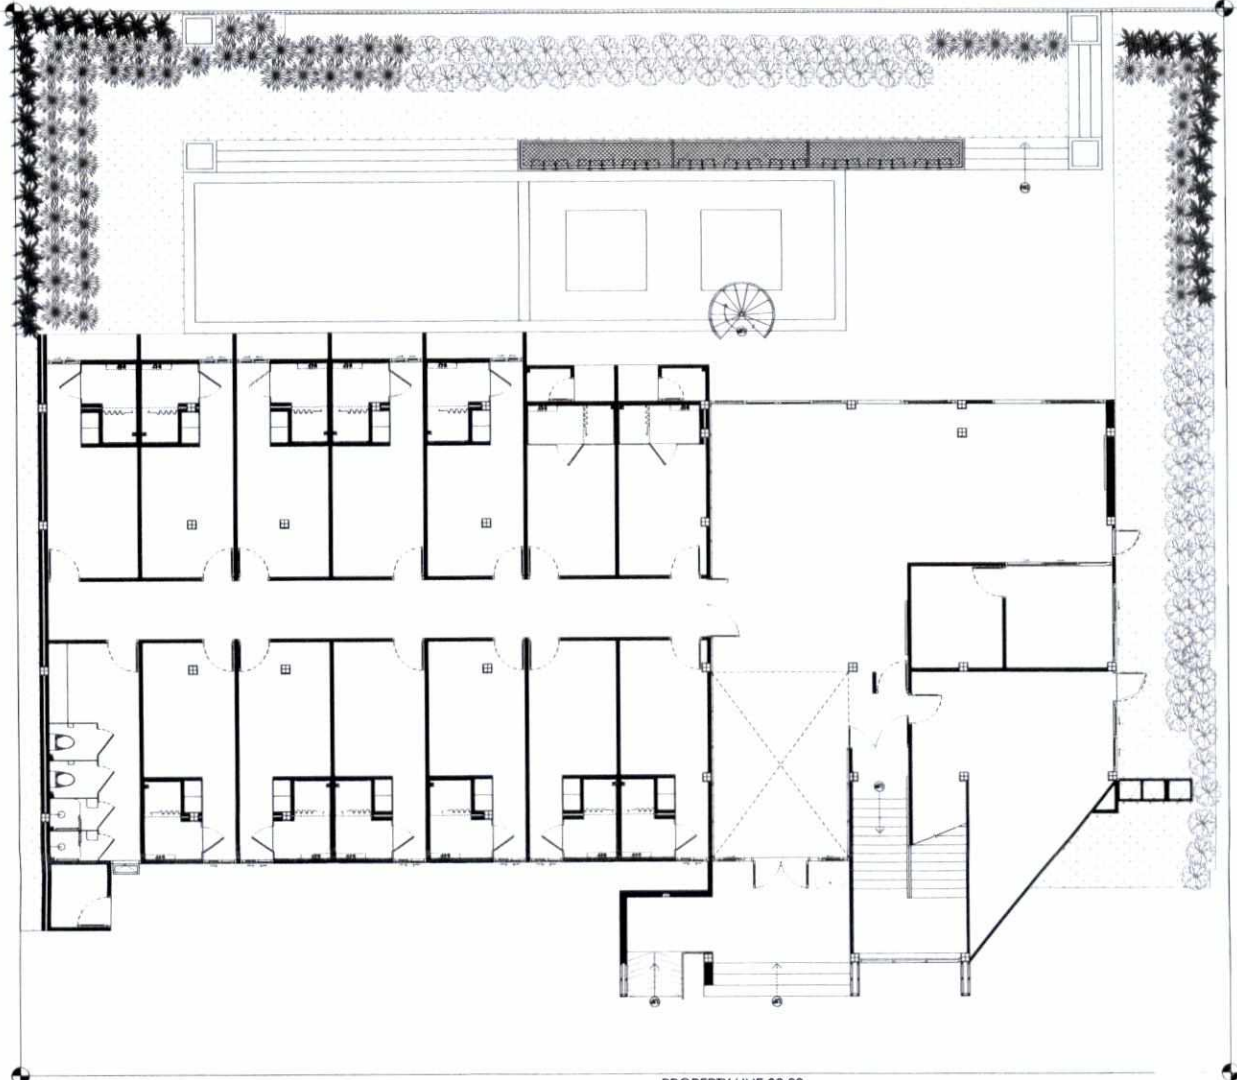

ที่ดินและข้อต่อของบริษัท เพิ่มพงศ์พัฒนา จำกัด

PROPERTY LINE 29.23

PROPERTY LINE 32.83

ที่ดินและข้อต่อของบริษัท เพิ่มพงศ์พัฒนา จำกัด

ลงนาม

นายอรรถสิทธิ์ อรรถสิทธิ์
ปี 2560

กรรมการผู้จัดการ บริษัท



นายอรรถสิทธิ์ อรรถสิทธิ์
ปี 2560







EcoArchitect
Eco Architect providing ecological design in Thailand
design in Thailand
design director is Mr. Khomron Suthi (Kaw) who have experience work on green architecture and sustainable projects in Phuket, Thailand

PROJECT NAME


LOCATION
















REVISION


NO. DESCRIPTION DATE

FILE NAME

CHECK BY


APPROVE BY

DRAWING NUMBER

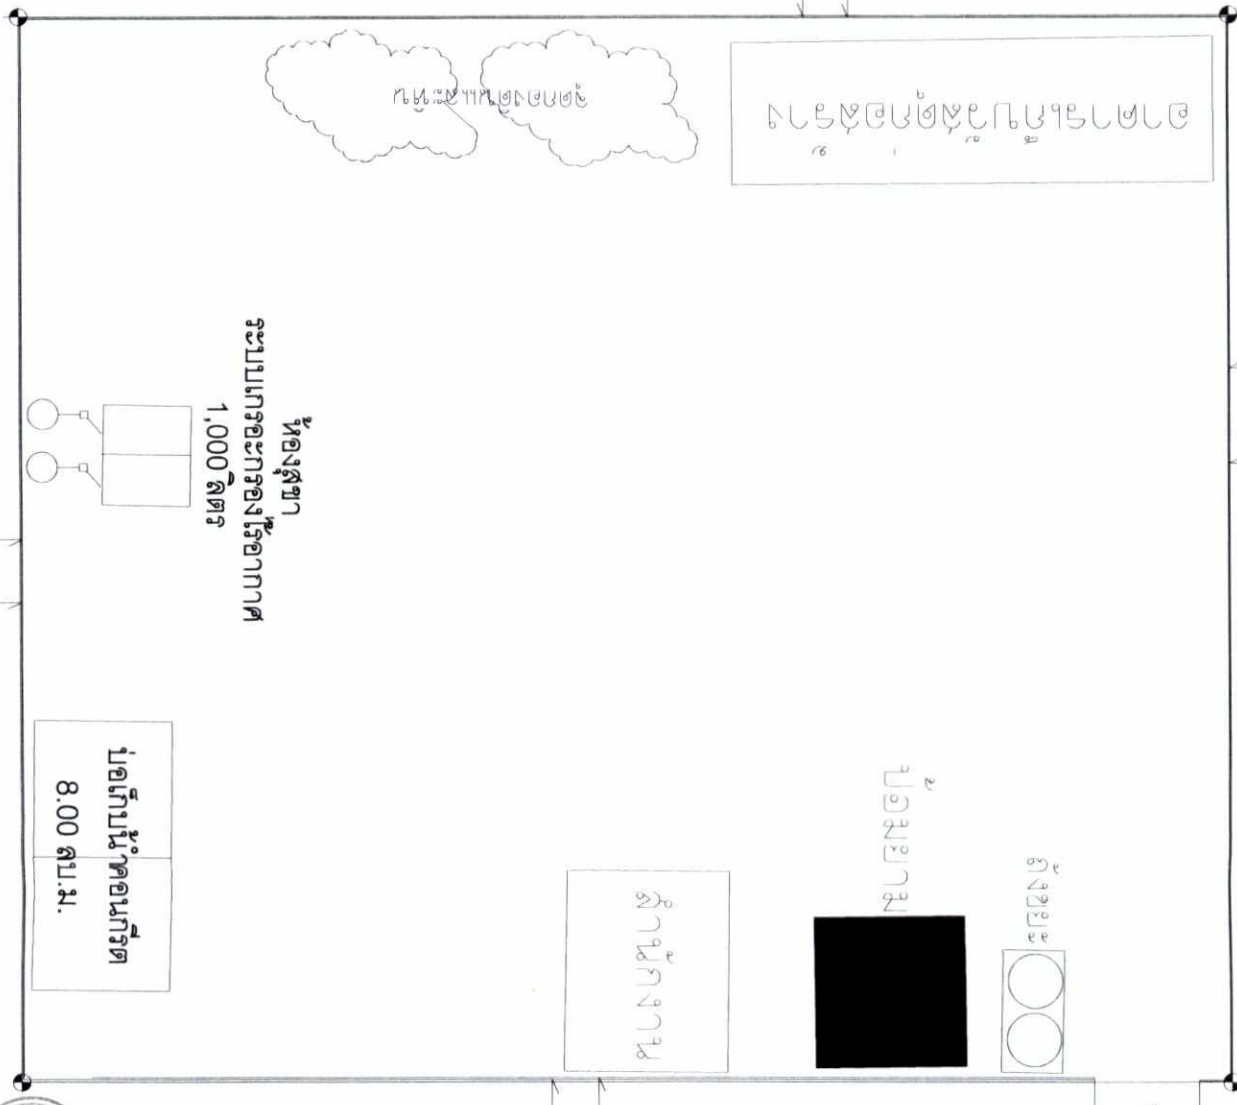


รั้ว สูง 1.50 เมตร

บ้านนา

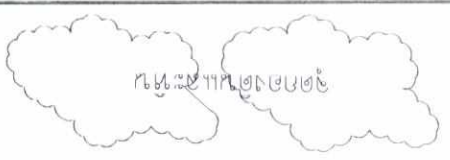

ห้องสุขา
ระบบกรองน้ำอากาศ
1,000 ลิตร

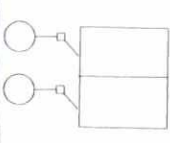

8.00 ลบ.ม.

รั้ว สูง 1.50 เมตร

ผังระบบสาธารณูปโภค

มาตราส่วน 1 : 150

ลงนาม

นายธนวิทย์ ออองเจริญ

มีนาคม 2560

การอนุมัติ



บริษัท บ้านนา จำกัด

นางสาว นันทิยา

บริษัท บ้านนา จำกัด

มีนาคม 2560

รูปที่ 7 ผังระบบสาธารณูปโภค

หน้า 43/43