

OK



ที่ ทส ๑๐๐๙.๕/ ๕ ๓ ๙ ๘ .

สำนักงานนโยบายและแผน  
ทรัพยากรธรรมชาติและสิ่งแวดล้อม  
ถนนพระรามที่ ๖ แขวงสามเสนใน  
เขตพญาไท กรุงเทพฯ ๑๐๕๐๐

๓ พฤษภาคม ๒๕๖๐

เรื่อง แจ้งผลการพิจารณารายงานผลกระทบสิ่งแวดล้อมเบื้องต้นโครงการจัดสรรที่ดิน ภัสสร ๗๐ (เกาะแก้ว)  
ของบริษัท พฤกษา เรียลเอสเตท จำกัด (มหาชน)

เรียน ผู้ว่าราชการจังหวัดภูเก็ต

อ้างถึง หนังสือจังหวัดภูเก็ตที่ ภก ๐๐๑๔.๒/๕๖๐๐ ลงวันที่ ๒๐ เมษายน ๒๕๖๐

- สิ่งที่ส่งมาด้วย ๑. สรุปมาตรการป้องกันและแก้ไขผลกระทบสิ่งแวดล้อม และมาตรการติดตามตรวจสอบ  
ผลกระทบสิ่งแวดล้อมที่โครงการจัดสรรที่ดิน ภัสสร ๗๐ (เกาะแก้ว) ของบริษัท พฤกษา  
เรียลเอสเตท จำกัด (มหาชน) ต้องยึดถือปฏิบัติอย่างเคร่งครัด
๒. แนวทางการเสนอรายงานผลการปฏิบัติตามมาตรการป้องกันและแก้ไขผลกระทบ  
สิ่งแวดล้อม และมาตรการติดตามตรวจสอบผลกระทบสิ่งแวดล้อม โครงการด้านอาคาร  
การจัดสรรที่ดิน และบริการชุมชน

ตามหนังสือที่อ้างถึง จังหวัดภูเก็ต ได้แจ้งมติคณะกรรมการผู้ชำนาญการพิจารณารายงาน  
ผลกระทบสิ่งแวดล้อมเบื้องต้นและรายงานการวิเคราะห์ผลกระทบสิ่งแวดล้อม ในเขตพื้นที่คุ้มครองสิ่งแวดล้อม  
บริเวณจังหวัดภูเก็ต ในการประชุมครั้งที่ ๒/๒๕๖๐ เมื่อวันที่ ๑๗ กุมภาพันธ์ ๒๕๖๐ คณะกรรมการผู้ชำนาญการฯ  
มีมติให้ความเห็นชอบรายงานผลกระทบสิ่งแวดล้อมเบื้องต้นโครงการจัดสรรที่ดิน ภัสสร ๗๐ (เกาะแก้ว)  
ของบริษัท พฤกษา เรียลเอสเตท จำกัด (มหาชน) ตั้งอยู่ที่ หมู่ที่ ๔ ตำบลเกาะแก้ว อำเภอเมืองภูเก็ต จังหวัด  
ภูเก็ต เป็นโครงการประเภทจัดสรรที่ดินมีจำนวนแปลงย่อย ๑๖๑ แปลง มีขนาดพื้นที่โครงการ ๒๙-๓-๗๘ ไร่  
พร้อมทั้งมาตรการป้องกันและแก้ไขผลกระทบสิ่งแวดล้อม และมาตรการติดตามตรวจสอบผลกระทบ  
สิ่งแวดล้อมที่โครงการ จัดสรรที่ดิน ภัสสร ๗๐ (เกาะแก้ว) ของบริษัท พฤกษา เรียลเอสเตท จำกัด (มหาชน)  
ต้องยึดถือปฏิบัติโดยเคร่งครัด ความละเอียดแจ้งแล้ว นั้น


สำนักงานนโยบายและแผนทรัพยากรธรรมชาติและสิ่งแวดล้อม รับทราบการแจ้งมติ  
คณะกรรมการผู้ชำนาญการพิจารณารายงานผลกระทบสิ่งแวดล้อมเบื้องต้นและรายงานการวิเคราะห์ผลกระทบ  
สิ่งแวดล้อม ในเขตพื้นที่คุ้มครองสิ่งแวดล้อม บริเวณจังหวัดภูเก็สดังกล่าว โดยให้บริษัท พฤกษา เรียลเอสเตท  
จำกัด (มหาชน) เจ้าของโครงการปฏิบัติตามมาตรการป้องกันและแก้ไขผลกระทบสิ่งแวดล้อม และมาตรการ  
ติดตามตรวจสอบผลกระทบสิ่งแวดล้อมที่เสนอไว้ในรายงานฯ อย่างเคร่งครัด ทั้งนี้ หากจังหวัดภูเก็ตได้อนุญาต  
โครงการแล้ว สำนักงานนโยบายฯ ขอความร่วมมือท่านส่งสำเนาใบอนุญาตพร้อมเงื่อนไขให้สำนักงานนโยบายฯ

ทราบด้วย...

ทราบด้วย และเมื่อมีการเริ่มดำเนินโครงการแล้วจะต้องเสนอรายงานผลการปฏิบัติตามมาตรการป้องกันและ  
แก้ไขผลกระทบสิ่งแวดล้อม และมาตรการติดตามตรวจสอบผลกระทบสิ่งแวดล้อม รายละเอียดตามสิ่งที่ส่งมา  
ด้วย ๑ และ ๒ ในกรณีนี้ จึงขอให้จังหวัดภูเก็ตดำเนินการให้เป็นไปตามกฎหมายมาตรา ๕๐ วรรคสองแห่ง  
พระราชบัญญัติส่งเสริมและรักษาคุณภาพสิ่งแวดล้อมแห่งชาติ พ.ศ. ๒๕๓๕ กล่าวคือ เมื่อคณะกรรมการ  
ผู้ชำนาญการได้ให้ความเห็นชอบในรายงานการวิเคราะห์ผลกระทบสิ่งแวดล้อมตามมาตรา ๔๙ แล้ว  
ให้เจ้าหน้าที่ซึ่งมีอำนาจตามกฎหมายในการพิจารณาสั่งอนุญาตหรือต่ออายุใบอนุญาตนำมาตราการที่เสนอไว้ใน  
รายงานการวิเคราะห์ผลกระทบสิ่งแวดล้อมไปกำหนดเป็นเงื่อนไขในการสั่งอนุญาตหรือต่ออายุใบอนุญาตโดย  
ให้ถือว่าเป็นเงื่อนไขที่กำหนดตามกฎหมายในเรื่องนั้นด้วย อย่างไรก็ตาม ก่อนที่จะมีการอนุมัติหรืออนุญาต  
ขอให้จังหวัดภูเก็ตพิจารณากฎหมายอื่นๆ ที่เกี่ยวข้องกับ ด้านสิ่งแวดล้อมที่อยู่ในอำนาจหน้าที่ของจังหวัดภูเก็ต  
เพิ่มเติมด้วย

จึงเรียนมาเพื่อโปรดพิจารณาดำเนินการต่อไป

ขอแสดงความนับถือ

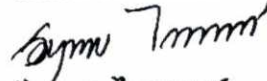

(นางอัยภาพร ไกรพานนท์)

รองเลขาธิการฯ ปฏิบัติราชการแทน

เลขาธิการสำนักงานนโยบายและแผนทรัพยากรธรรมชาติและสิ่งแวดล้อม

สำนักวิเคราะห์ผลกระทบสิ่งแวดล้อม

โทรศัพท์ ๐ ๒๒๖๕ ๖๕๐๐ ต่อ ๖๘๑๕

โทรสาร ๐ ๒๒๖๕ ๖๖๑๖

สรุปมาตรการป้องกันและแก้ไขผลกระทบสิ่งแวดล้อม และมาตรการติดตามตรวจสอบผลกระทบสิ่งแวดล้อม

ที่ โครงการจัดสรรที่ดิน ภัสสร 70 (เกาะแก้ว)

ของ บริษัท พุกษา เรียลเอสเตท จำกัด (มหาชน) ต้องยึดถือปฏิบัติอย่างเคร่งครัด

โครงการจะต้องปฏิบัติตามมาตรการป้องกันและแก้ไขผลกระทบสิ่งแวดล้อม และมาตรการติดตามตรวจสอบผลกระทบสิ่งแวดล้อม ตามที่เสนอไว้ในรายงานผลกระทบสิ่งแวดล้อมเบื้องต้น โครงการจัดสรรที่ดิน ภัสสร 70 (เกาะแก้ว) ของ บริษัท พุกษา เรียลเอสเตท จำกัด (มหาชน) ตั้งอยู่ที่ หมู่ที่ 4 ตำบลเกาะแก้ว อำเภอเมือง จังหวัดภูเก็ต ตั้งอยู่บนบางส่วนของโฉนดที่ดินเลขที่ 34712 และบนโฉนดที่ดินเลขที่ 34716, 34720 และ 100635 มีขนาด 29 ไร่ 3 งาน 78 ตารางวา หรือ 47,912 ตารางเมตร เป็นโครงการประกอบกิจการประเภทจัดสรรที่ดิน จำนวน 161 แปลง จัดทำรายงานผลกระทบสิ่งแวดล้อมเบื้องต้น โดย บริษัท ภูเก็ต เอ็นไวรอนเมนทอล เซอร์วิส จำกัด ดังรายละเอียดต่อไปนี้

1. โครงการจะต้องยึดถือปฏิบัติตามมาตรการป้องกันและแก้ไขผลกระทบสิ่งแวดล้อมและมาตรการติดตามตรวจสอบผลกระทบสิ่งแวดล้อม ตามที่เสนอไว้ในรายงานผลกระทบสิ่งแวดล้อมเบื้องต้น โครงการจัดสรรที่ดิน ภัสสร 70 (เกาะแก้ว) ของ บริษัท พุกษา เรียลเอสเตท จำกัด (มหาชน) อย่างเคร่งครัด

2. โครงการจะต้องบันทึกผลการติดตามตรวจสอบการดำเนินการหรือการปฏิบัติตามมาตรการป้องกันและแก้ไขผลกระทบสิ่งแวดล้อม และมาตรการติดตามตรวจสอบผลกระทบสิ่งแวดล้อมตามที่เสนอไว้ในรายงานผลกระทบสิ่งแวดล้อมเบื้องต้น และส่งผลการดำเนินการมายังหน่วยงานผู้อนุญาต และสำนักงานนโยบายและแผนทรัพยากรธรรมชาติและสิ่งแวดล้อม ตามแนวทางการเสนอรายงานผลการปฏิบัติตามมาตรการป้องกันและแก้ไขผลกระทบสิ่งแวดล้อมและมาตรการติดตามตรวจสอบผลกระทบสิ่งแวดล้อม

3. ในกรณีที่โครงการมีความจำเป็นต้องเปลี่ยนแปลงรายละเอียดโครงการ หรือมาตรการป้องกันและแก้ไขผลกระทบสิ่งแวดล้อม และมาตรการติดตามตรวจสอบผลกระทบสิ่งแวดล้อม ตามที่เสนอไว้ในรายงานผลกระทบสิ่งแวดล้อมเบื้องต้น ที่ได้รับความเห็นชอบไว้แล้ว ให้โครงการแจ้งให้หน่วยงานที่มีอำนาจหน้าที่ในการพิจารณาอนุมัติหรืออนุญาตดำเนินการดังนี้

1) หากหน่วยงานผู้อนุมัติหรืออนุญาตเห็นว่าการเปลี่ยนแปลงดังกล่าว เกิดผลดีต่อสิ่งแวดล้อมมากกว่า หรือเทียบเท่ามาตรการที่กำหนดไว้ในรายงานผลกระทบสิ่งแวดล้อมเบื้องต้นที่ได้รับความเห็นชอบไว้แล้ว ให้หน่วยงานผู้อนุมัติหรืออนุญาตรับจดทะเบียนไปตามหลักเกณฑ์ และเงื่อนไขที่กำหนดไว้ในกฎหมายนั้นๆ ต่อไป พร้อมกับให้จัดทำสำเนาการเปลี่ยนแปลงดังกล่าวข้างต้นที่รับจดทะเบียนไว้ แจ้งให้สำนักงานนโยบายและแผนทรัพยากรธรรมชาติและสิ่งแวดล้อม เพื่อทราบ

เดือน กุมภาพันธ์ 2560

(นายบัญชา ศิริสวัสดิ์) (นายจุฬา จิตระวัง)

ผู้รับมอบอำนาจกระทำการแทนบริษัท ฯ

ลงวันที่ 1 มกราคม 2558

เดือน กุมภาพันธ์ 2560

(นางสาวจุฑารัตน์ บุญแก้ว)

ผู้อำนวยการด้านสิ่งแวดล้อม

บริษัท ภูเก็ต เอ็นไวรอนเมนทอล เซอร์วิส จำกัด



2) หากหน่วยงานผู้อนุมัติหรืออนุญาต เห็นว่าการเปลี่ยนแปลงดังกล่าว อาจกระทบต่อสาระสำคัญใน รายงานผลกระทบสิ่งแวดล้อมเบื้องต้นที่ได้รับความเห็นชอบไว้แล้ว ให้หน่วยงานผู้อนุมัติหรืออนุญาตจัดส่งรายงานการ เปลี่ยนแปลงดังกล่าว ให้สำนักงานนโยบายและแผนทรัพยากรธรรมชาติและสิ่งแวดล้อม เพื่อเสนอให้คณะกรรมการ ผู้ชำนาญการพิจารณารายงานการวิเคราะห์ผลกระทบสิ่งแวดล้อม (คชก.) ชุดที่เกี่ยวข้องให้ความเห็นชอบประกอบก่อน ดำเนินการเปลี่ยนแปลง และเมื่อโครงการได้รับอนุมัติหรืออนุญาตให้มีการเปลี่ยนแปลง ให้หน่วยงานผู้อนุมัติหรือ อนุญาตแจ้งผลการเปลี่ยนแปลงดังกล่าวให้สำนักงานนโยบายและแผนทรัพยากรธรรมชาติและสิ่งแวดล้อมเพื่อทราบ

4. หากได้รับการร้องเรียนจากประชาชนว่าได้รับความเดือดร้อน รำคาญจากกิจกรรมการดำเนินโครงการ หรือ โครงการก่อให้เกิดเสียหายแก่สาธารณสมบัติ หรือชีวิตและทรัพย์สินของประชาชน เจ้าของโครงการจะต้องดำเนินการแก้ไข ปัญหาดังกล่าวโดยไม่ชักช้า และแจ้งหน่วยงานอนุญาต สำนักงานนโยบายและแผนทรัพยากรธรรมชาติและสิ่งแวดล้อม และหน่วยงานที่เกี่ยวข้องทราบเพื่อหาแนวทางหรือมาตรการในการแก้ไขปัญหาต่อไป

เดือน กุมภาพันธ์ 2560

(นายบัญชา ศิริสวัสดิ์) (นายจุฬา จิตระวัง)  
ผู้รับมอบอำนาจกระทำการแทนบริษัท ฯ  
ลงวันที่ 1 มกราคม 2558

เดือน กุมภาพันธ์ 2560

(นางสาวจุฑารัตน์ บุญแก้ว)  
ผู้ชำนาญการด้านสิ่งแวดล้อม  
บริษัท ภูเก็ต เอ็นไวรอนเม้นทอล เซอร์วิส จำกัด



ตารางที่ 1 สรุปผลกระทบสิ่งแวดล้อม มาตรการป้องกันและแก้ไขผลกระทบสิ่งแวดล้อม และมาตรการติดตามตรวจสอบผลกระทบสิ่งแวดล้อม โครงการจัดสรรที่ดิน กัสสร 70 (เกาะแก้ว) ของ บริษัท พกฤษา เรียวเอสเตท จำกัด (มหาชน) ระยะก่อสร้าง


| องค์ประกอบทาง<br>สิ่งแวดล้อมและคุณค่าต่าง ๆ | ผลกระทบต่อสิ่งแวดล้อมที่สำคัญ   | มาตรการป้องกันและแก้ไขผลกระทบ<br>สิ่งแวดล้อม   | มาตรการติดตามตรวจสอบ<br>ผลกระทบสิ่งแวดล้อม   |
|---------------------------------------------|---|---|---|
| 1. ทรัพยากรกายภาพ<br>1.1 สภาพภูมิประเทศ     | เนื่องจากพื้นที่โครงการเป็นพื้นที่ราบต่างระดับ โดยในการก่อสร้าง<br>มีเพียงการขุดดินเพื่อการก่อสร้างฐานรากของอาคาร ถึงบ่อบัดน้ำเสีย บ่อ<br>หนองน้ำ และท่อระบายน้ำ ทำให้สภาพภูมิประเทศในภาพรวมไม่มีการ<br>เปลี่ยนแปลง ทั้งนี้โครงการจะรักษาสภาพพื้นที่เดิมที่ไม่ได้ก่อสร้างไว้ให้มาก<br>ที่สุด ดังนั้น การก่อสร้างโครงการจึงไม่ส่งผลกระทบต่อสภาพภูมิประเทศแต่<br>อย่างใด   | -   | -   |
| 1.2 ทรัพยากรดินและการเกิด<br>ดินถล่ม        | 1) ทรัพยากรดิน<br>เนื่องจากสภาพพื้นที่โครงการเป็นพื้นที่ราบต่างระดับ ซึ่งโครงการ<br>จะมีการปรับพื้นที่เพื่อก่อสร้างอาคารให้ได้ระดับ และปรับภูมิทัศน์ของ<br>โครงการ โดยจะมีการขุดถมดินบริเวณที่ก่อสร้างเท่านั้น ซึ่งมีปริมาณดินที่ขุด<br>ทั้งสิ้น 5,564.50 ลูกบาศก์เมตร คิดเป็นพื้นที่ขุดดิน 7,935.00 ตารางเมตร<br>ทั้งนี้ การขุดดินของพื้นที่โครงการมีระดับความลึกสูงสุด เท่ากับ 0.70 เมตร มี<br>พื้นที่ถมดิน 26,163.36 ตารางเมตร ปริมาตรดินถม 8,386.98 ลูกบาศก์เมตร<br>และระดับดินถมสูงสุด ประมาณ 1.20 เมตร โดยระยะเวลาในการก่อสร้าง<br>ประมาณ 18 เดือน ได้แก่ งานปรับพื้นที่ งานโครงสร้าง งานไฟฟ้า งานสุขาภิ<br>บาลา และงานตกแต่ง อย่างไรก็ตาม การปรับพื้นที่และกิจกรรมการก่อสร้าง<br>อาจก่อให้เกิดผลกระทบด้านการชะล้างดินออกสู่พื้นที่ข้างเคียงได้ โดย<br>โครงการได้ก่อสร้างกำแพงกันดินที่ออกแบบตามหลักวิศวกรรมภายใน<br>โครงการ เพื่อป้องกันการพังทลายของดิน และได้ก่อสร้างท่อระบายน้ำ บ่อดัก | (1) จัดให้มีกำแพงกันดินที่ออกแบบตามหลัก<br>วิศวกรรมภายในโครงการ เพื่อป้องกันการ<br>พังทลายของดิน<br>(2) ดินที่ขุดออกจากการก่อสร้างฐานราก ถึงบ่อบัด<br>น้ำเสีย และท่อระบายน้ำ จะต้องกองเก็บเป็น<br>สัดส่วนไว้ในพื้นที่เฉพาะและต้องปิดปกคลุมหรือ<br>เก็บในพื้นที่ที่ปิดล้อม และจะมีการถมกลับใน<br>พื้นที่โครงการ โดยอัดชั้นดินให้แน่น รวบเรียบ<br>สม่ำเสมอ เพื่อป้องกันการชะล้างหน้าดิน<br>โดยเฉพาะในช่วงฤดูฝน | - ตรวจสอบการเปิดหน้าดิน<br>เฉพาะบริเวณที่จะก่อสร้าง<br>เท่านั้น ทุกสัปดาห์ตลอดระยะ<br>ก่อสร้าง<br>- ตรวจสอบให้มีการปรับพื้นที่ที่<br>ไม่ได้ก่อสร้างอาคารทันทีหลัง<br>การก่อสร้างแล้วเสร็จ บริเวณ<br>พื้นที่ก่อสร้าง ทุกสัปดาห์<br>ตลอดระยะก่อสร้าง |

เดือน กุมภาพันธ์ 2560

(นายบัญชา ศิริสวัสดิ์) (นายจุฬา จิตระวัง)  
ผู้รับมอบอำนาจกระทำการแทนบริษัท ฯ  
ลงวันที่ 1 มกราคม 2558

เดือน กุมภาพันธ์ 2560

(นางสาวจุฑารัตน์ บุญแก้ว)  
ผู้อำนวยการด้านสิ่งแวดล้อม  
บริษัท ภูเก็ต เอ็นไวรอนเม้นทอล เซอร์วิส จำกัด

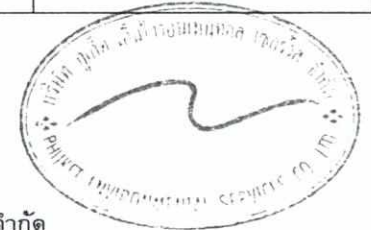

ตารางที่ 1 สรุปผลกระทบสิ่งแวดล้อม มาตรการป้องกันและแก้ไขผลกระทบสิ่งแวดล้อม และมาตรการติดตามตรวจสอบผลกระทบสิ่งแวดล้อม โครงการจัดสรรที่ดิน กัสสร 70 (เกาะแก้ว) ของ บริษัท พฤษภา เรียวเอสเตท จำกัด (มหาชน) ระยะก่อสร้าง (ต่อ)

| องค์ประกอบทางสิ่งแวดล้อมและคุณค่าต่าง ๆ | ผลกระทบต่อสิ่งแวดล้อมที่สำคัญ   | มาตรการป้องกันและแก้ไขผลกระทบสิ่งแวดล้อม   | มาตรการติดตามตรวจสอบผลกระทบสิ่งแวดล้อม |
|-----------------------------------------|---|---|----------------------------------------|
| 1.2 ทรัพยากรดินและการเกิดดินถล่ม (ต่อ)  | <p>ตะกอนดิน เป็นระยะๆ ก่อนระบายออกสู่สาธารณะ เพื่อป้องกันการชะล้างดินออกสู่พื้นที่ข้างเคียง เมื่อโครงการแล้วเสร็จพื้นดินเดิมจะปกคลุมด้วยสิ่งก่อสร้าง ซึ่งโครงการจะควบคุมกิจกรรมการก่อสร้างให้อยู่ในพื้นที่โครงการ และให้วิศวกรควบคุมงานตลอดช่วงเวลาก่อสร้างอาคาร ดังนั้นผลกระทบต่อทรัพยากรดินจึงอยู่ในระดับต่ำ</p> <p><b>2) การเกิดดินถล่ม</b></p> <p>จากข้อมูลพื้นที่เสี่ยงต่อการเกิดแผ่นดินถล่มในระดับต่างๆ ของจังหวัดภูเก็ต (รูปที่ 3-6) พบว่า บริเวณที่ตั้งโครงการไม่ได้ตั้งอยู่ในพื้นที่ที่มีโอกาสเกิดดินถล่ม แต่อย่างไรก็ตาม ในการก่อสร้างโครงการ จะจัดให้มีวิศวกรผู้เชี่ยวชาญดูแล และควบคุมการก่อสร้างตลอดระยะเวลาการก่อสร้างโครงการ ดังนั้น การก่อสร้างโครงการจึงส่งผลกระทบต่อการเกิดดินถล่มในระดับต่ำ</p> | <p>(3) โครงการจะจัดให้มีท่อระบายน้ำชั่วคราวโดยรอบพื้นที่โครงการ เพื่อรวบรวมน้ำเข้าบ่อดักตะกอนและบ่อดักขยะ สำหรับดักตะกอนดิน กรวด ทราย และเศษขยะก่อนปล่อยออกสู่คลองนาในด้านทิศตะวันตกต่อไป</p> <p>(4) ปลูกรักษาคลุมดินทันทีที่การก่อสร้างแล้วเสร็จ เพื่อช่วยดูดซับน้ำฝน ชะลอการไหลของน้ำฝนและลดการกัดเซาะหน้าดิน</p> <p>(5) จัดเตรียมป้ายหรือสัญญาณเตือนอันตรายไว้ตลอดเวลาทำงาน ห้ามคนงานทำงานขุดถมดินโดยเด็ดขาดในช่วงที่ฝนตกหนัก หรือมีพายุ หรือแผ่นดินไหว</p> |                                        |

เดือน กุมภาพันธ์ 2560



(นายบัญชา ศิริสวัสดิ์) (นายจุฬา จิตระวัง)

ผู้รับมอบอำนาจกระทำการแทนบริษัท ฯ

ลงวันที่ 1 มกราคม 2558


เดือน กุมภาพันธ์ 2560



(นางสาวจุฑารัตน์ บุญแก้ว)

ผู้อำนวยการด้านสิ่งแวดล้อม

บริษัท ภูเก็ต เอ็นไวรอนเมนทอล เซอร์วิส จำกัด

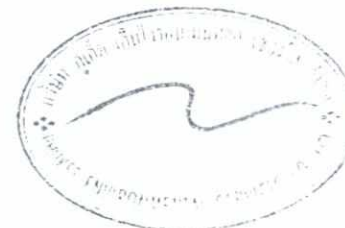

ตารางที่ 1 สรุปผลกระทบสิ่งแวดล้อม มาตรการป้องกันและแก้ไขผลกระทบสิ่งแวดล้อม และมาตรการติดตามตรวจสอบผลกระทบสิ่งแวดล้อม โครงการจัดสรรที่ดิน กัสสร 70 (เกาะแก้ว) ของ บริษัท พุกกา เรียลเอสเตท จำกัด (มหาชน) ระยะก่อสร้าง (ต่อ)

| องค์ประกอบทางสิ่งแวดล้อมและคุณค่าต่าง ๆ | ผลกระทบต่อสิ่งแวดล้อมที่สำคัญ   | มาตรการป้องกันและแก้ไขผลกระทบสิ่งแวดล้อม   | มาตรการติดตามตรวจสอบผลกระทบสิ่งแวดล้อม |
|-----------------------------------------|---|---|----------------------------------------|
| 1.3 การเกิดแผ่นดินไหว                   | <p>เนื่องจากพื้นที่โครงการเป็นพื้นที่ราบต่างระดับ บริเวณที่ตั้งโครงการมีเป็นลักษณะทางธรณีวิทยาเป็นหินยุค ควอเทอร์นารี และพื้นที่โครงการอยู่ในเขต 2g ซึ่งมีระดับความรุนแรง V-VII เมอร์คัลลี คือ หากมีแผ่นดินไหวในเขตนี้ จะมีความรุนแรงที่ทำให้ทุกคนตกใจ สิ่งก่อสร้างที่ออกแบบไม่ดีปรากฏความเสียหาย โดยเขตนี้ กรมทรัพยากรธรณีกำหนดว่ามีความเสี่ยงในการเกิดความเสียหายในระดับน้อยถึงปานกลาง และจากสถิติแผ่นดินไหวของกรมอุตุนิยมวิทยาปีล่าสุด พบว่า ในปี พ.ศ. 2555 พบการเกิดแผ่นดินไหวที่มีจุดศูนย์กลางอยู่ที่อำเภอถลาง จังหวัดภูเก็ต ขนาดรุนแรงที่สุด 4.3 ริกเตอร์</p> <p>จากสถานการณ์แผ่นดินไหวในจังหวัดภูเก็ต เมื่อวันที่ 16 เมษายน 2555 ซึ่งเป็นผลสืบเนื่องมาจากการเกิดแผ่นดินไหวขนาด 8.6 และ 8.2 ริกเตอร์ ทางตอนเหนือของเกาะสุมาตรา ประเทศอินโดนีเซีย เมื่อวันที่ 11 เมษายน 2555 ทำให้เกิดการส่งถ่ายแรงสั่นสะเทือน และเป็นตัวกระตุ้นให้แขนของรอยเลื่อนคลองมะรุ่ย เกิดการเคลื่อนตัวและเกิดแผ่นดินไหวขนาด 4.3 ริกเตอร์ ในจังหวัดภูเก็ต หลังจากนั้นแผ่นดินไหวตามหรือเกิดอาฟเตอร์ช็อก ในบริเวณใกล้เคียงกันประมาณ 30 ครั้ง รู้สึกได้ประมาณ 4 ครั้ง และผลจากการเกิดแผ่นดินไหวดังกล่าว ส่งผลให้บ้านเรือนประชาชนในพื้นที่บ้านลิพอน-บางขาม หมู่ที่ 2 ตำบลศรีสุนทร อำเภอถลาง เสียหายเล็กน้อยกว่า 200 หลังคาเรือน ตำบลปากลอก อำเภอถลาง เสียหาย 10 หลังคาเรือน อาคารส่วนใหญ่เป็นบ้านปูนก่ออิฐชั้นเดียว ขณะที่เขื่อนบางเหนียวดำ ซึ่งตั้งอยู่ในพื้นที่ หมู่ที่ 7 ตำบลศรีสุนทร จากการตรวจสอบไม่ได้รับความเสียหายแต่อย่างใด</p> | <p>(1) ออกแบบการก่อสร้างให้เป็นไปตามมาตรฐานของกรมโยธาธิการและผังเมือง และมาตรฐานการออกแบบอาคารที่สภาวิศวกรรับรอง</p> <p>(2) โครงการต้องจัดการก่อสร้างโดยปฏิบัติตามข้อกำหนดของท้องถิ่นอย่างเคร่งครัด</p> | -                                      |

เดือน กุมภาพันธ์ 2560

(นายบัญชา ศิริสวัสดิ์) (นายจุฬา จิตระวัง)  
ผู้รับมอบอำนาจกระทำการแทนบริษัท ฯ  
ลงวันที่ 1 มกราคม 2558

เดือน กุมภาพันธ์ 2560

(นางสาวจุฑารัตน์ บุญแก้ว)  
ผู้อำนวยการด้านสิ่งแวดล้อม  
บริษัท ปุกกา เรียลเอสเตท จำกัด



ตารางที่ 1 สรุปผลกระทบสิ่งแวดล้อม มาตรการป้องกันและแก้ไขผลกระทบสิ่งแวดล้อม และมาตรการติดตามตรวจสอบผลกระทบสิ่งแวดล้อม โครงการจัดสรรที่ดิน กัสสร 70 (เกาะแก้ว) ของ บริษัท พุกกา เรียเอสเตท จำกัด (มหาชน) ระยะก่อสร้าง (ต่อ)

| องค์ประกอบทาง<br>สิ่งแวดล้อมและคุณค่าต่าง ๆ | ผลกระทบต่อสิ่งแวดล้อมที่สำคัญ   | มาตรการป้องกันและแก้ไขผลกระทบ<br>สิ่งแวดล้อม | มาตรการติดตามตรวจสอบ<br>ผลกระทบสิ่งแวดล้อม |
|---------------------------------------------|---|----------------------------------------------|--------------------------------------------|
| 1.3 การเกิดแผ่นดินไหว (ต่อ)                 | <p>(สำนักธรณีวิทยาสังแวดล้อม กรมทรัพยากรธรณี, 2555) จากแผนที่แสดงการประเมินความรุนแรงแผ่นดินไหวในจังหวัดภูเก็ต พบว่า พื้นที่โครงการอยู่ห่างจากจุดศูนย์กลางแผ่นดินไหวระยะทางประมาณ 10.20 กิโลเมตร มีความรุนแรงระดับ V เมอร์คัลลี คือ หากมีแผ่นดินไหวในเขตนี้ จะมีความรุนแรงที่ทำให้รู้สึกเกือบทุกคน ของในบ้านเริ่มแกว่งไกว</p> <p>สำหรับเขตรอยเลื่อนที่มีพลังของประเทศไทยมี 3 แนว ตามทิศทางการวางตัวและการเคลื่อนที่ คือ กลุ่มรอยเลื่อนที่วางตัวในแนวทิศตะวันออกเฉียงเหนือ-ตะวันตกเฉียงใต้ กลุ่มรอยเลื่อนที่วางตัวในแนวทิศตะวันตกเฉียงเหนือ-ตะวันออกเฉียงใต้ และกลุ่มรอยเลื่อนที่วางตัวอยู่ในทิศเหนือ-ใต้ ซึ่งบริเวณโครงการไม่ได้อยู่ในบริเวณรอยเลื่อนแต่อย่างใด โดยอยู่ห่างจากแนวรอยเลื่อนที่ใกล้ที่สุด คือ รอยเลื่อนคลองมะรุ่ย ซึ่งเป็นรอยเลื่อนที่วางตัวอยู่ในเขตจังหวัดสุราษฎร์ธานี กระบี่ และพังงา เป็นระยะทางประมาณ 11 กิโลเมตร อย่างไรก็ตาม เขตรอยเลื่อนที่สำคัญเกี่ยวกับการเกิดแผ่นดินไหวและมีผลกระทบต่อประเทศไทย ได้แก่ กลุ่มรอยเลื่อนสะแกง และกลุ่มรอยเลื่อนพานหลวง รอยเลื่อนทั้งสองนี้มีแนวแยกต่อเนื่องมาทางตะวันตกของประเทศไทยไล่จากทางตอนบนลงมาตอนล่าง ได้แก่ กลุ่มรอยเลื่อนเมย กลุ่มรอยเลื่อน ศรีสวัสดิ์ และกลุ่มรอยเลื่อนเจดีย์สามองค์ ในเขตภาคเหนือของประเทศไทยมีกลุ่มรอยเลื่อนแม่ทา กลุ่มรอยเลื่อนเถิน กลุ่มรอยเลื่อนแม่จัน ซึ่งยังคงมีการเคลื่อนไหวอยู่ และกลุ่มรอยเลื่อนอุตรดิตถ์ เป็นต้น ดังนั้น การเกิดแผ่นดินไหวจึงส่งผลกระทบต่อการก่อสร้างและการดำเนินโครงการอยู่ในระดับต่ำ</p> |                                              |                                            |

เดือน กุมภาพันธ์ 2560

(นายบัญชา ศิริสวัสดิ์) (นายจุฬา จิตระวัง)  
ผู้รับมอบอำนาจกระทำการแทนบริษัท ฯ  
ลงวันที่ 1 มกราคม 2558

เดือน กุมภาพันธ์ 2560

(นางสาวจุฑารัตน์ บุญแก้ว)  
ผู้อำนวยการด้านสิ่งแวดล้อม  
บริษัท ปุกกา เรียเอสเตท จำกัด



ตารางที่ 1 สรุปผลกระทบสิ่งแวดล้อม มาตรการป้องกันและแก้ไขผลกระทบสิ่งแวดล้อม และมาตรการติดตามตรวจสอบผลกระทบสิ่งแวดล้อม โครงการจัดสรรที่ดิน กัสสร 70 (เกาะแก้ว) ของ บริษัท พุกกา เรียลเอสเตท จำกัด (มหาชน) ระยะก่อสร้าง (ต่อ)

| องค์ประกอบทางสิ่งแวดล้อมและคุณค่าต่าง ๆ | ผลกระทบต่อสิ่งแวดล้อมที่สำคัญ   | มาตรการป้องกันและแก้ไขผลกระทบสิ่งแวดล้อม   | มาตรการติดตามตรวจสอบผลกระทบสิ่งแวดล้อม   |
|-----------------------------------------|---|---|---|
| 1.4 คุณภาพอากาศ                         | <p>ผลกระทบที่เกิดขึ้นต่อคุณภาพอากาศโดยรอบพื้นที่โครงการในระยะก่อสร้างส่วนใหญ่ เกิดจากการฟุ้งกระจายของฝุ่นละออง และบางส่วนเกิดจากมลพิษจากยานพาหนะที่ขนส่งวัสดุอุปกรณ์ ซึ่งมีรายละเอียดสำคัญดังนี้</p> <p><b>1) มลพิษทางอากาศด้านการก่อสร้างอาคาร</b></p> <p>การปรับแต่งพื้นที่ และการก่อสร้างตัวอาคาร อาจทำให้เกิดการฟุ้งกระจายของฝุ่นละออง ส่ง ผลกระทบในด้านความเดือดร้อนรำคาญต่อชุมชนข้างเคียง บริษัทที่ปรึกษาได้พิจารณาประเมินผลกระทบของฝุ่นละอองรวม (TSP) และฝุ่นละอองขนาดเล็ก (PM10)</p> <p>1.1 ประเมินผลกระทบของฝุ่นละอองรวม (TSP) ที่เกิดจากกิจกรรมการก่อสร้าง โดยใช้แบบจำลอง Box Model ของ John G Rau and David C.Wooten, 1996</p> <p>จากการคำนวณ การก่อสร้างโครงการจะทำให้ฝุ่นละอองฟุ้งกระจายในพื้นที่ประมาณ 0.054 มิลลิกรัม/ลูกบาศก์เมตร ซึ่งปริมาณฝุ่นละอองรวมที่เกิดขึ้นดังกล่าวมีค่าอยู่ในเกณฑ์มาตรฐาน (ค่ามาตรฐานฝุ่นเฉลี่ย 24 ชั่วโมง เท่ากับ 0.330 มิลลิกรัม/ลูกบาศก์เมตร ตามประกาศคณะกรรมการสิ่งแวดล้อมแห่งชาติ ฉบับที่ 24 พ.ศ. 2547)</p> <p>1.2 ประเมินผลกระทบของฝุ่นละอองขนาดเล็ก (PM10) ที่เกิดจากกิจกรรมการก่อสร้าง โดย อ้างอิงจากผลการวิจัยโครงการศึกษาเพื่อจัดทำกลยุทธ์ในการแก้ไขปัญหาฝุ่นละอองในกรุงเทพมหานครของกรมควบคุมมลพิษ โดยใช้แบบจำลองคุณภาพอากาศ Airviro Grid Model ในการประเมิน พบว่า ปริมาณ</p> | <p>(1) จัดให้มีรั้วทึบกันบริเวณพื้นที่ก่อสร้างและใช้ผ้าใบหรือตาข่ายกันรอบตัวอาคารและตลอดความสูงของอาคารที่กำลังก่อสร้าง เพื่อเป็นแนวกำบังการฟุ้งกระจายของฝุ่นละอองไปสร้างความรำคาญแก่ผู้ที่อาศัยอยู่ข้างเคียงและผู้สัญจรไป-มา</p> <p>(2) โครงการต้องกำหนดให้ผู้รับเหมาก่อสร้างต้องจัดและกำชับให้มีผ้าใบปิดคลุมกระบะรถที่ขนส่งวัสดุ ก่อสร้างให้มิดชิดตลอดเส้นทางการขนส่ง เพื่อป้องกันการร่วงหล่นของวัสดุที่บรรทุก</p> <p>(3) จำกัดความเร็วของยานพาหนะที่ใช้ขนส่งวัสดุเข้าสู่พื้นที่โครงการ โดยเฉพาะในเขตชุมชนและในพื้นที่ก่อสร้าง โดยให้มีความเร็วไม่เกิน 30 กิโลเมตร/ชั่วโมง</p> <p>(4) ตรวจสอบเครื่องมือ เครื่องจักร และยานพาหนะให้อยู่ในสภาพที่เหมาะสมเสมอ หากมีปัญหาต้องรีบแก้ไข เพื่อลดเขม่าหรือควันที่จะเกิดขึ้น</p> <p>(5) ฉีดพรมน้ำในพื้นที่ก่อสร้างและเส้นทางขนส่งวัสดุภายในพื้นที่โครงการ รวมถึงบริเวณทางเข้า-ออกโครงการ อย่างน้อยวันละ 2 ครั้ง ในช่วงเช้า-เย็น</p> | <p>- สอบถามจากประชาชนที่อยู่ใกล้เคียงโครงการในเรื่องผลกระทบทางด้านฝุ่นจากการก่อสร้าง บริเวณผู้พักอาศัยใกล้เคียงพื้นที่โครงการทุกสัปดาห์ตลอดระยะก่อสร้าง</p> |

เดือน กุมภาพันธ์ 2560

(นายบัญชา ศิริสวัสดิ์) (นายจุฬา จิตระวัง)

ผู้รับมอบอำนาจกระทำการแทนบริษัท ฯ

ลงวันที่ 1 มกราคม 2558

เดือน กุมภาพันธ์ 2560

(นางสาวจุฑารัตน์ บุญแก้ว)

ผู้อำนวยการด้านสิ่งแวดล้อม

บริษัท ภูเก็ต เอ็นไวรอนเม้นทอล เซอร์วิส จำกัด



ตารางที่ 1 สรุปผลกระทบสิ่งแวดล้อม มาตรการป้องกันและแก้ไขผลกระทบสิ่งแวดล้อม และมาตรการติดตามตรวจสอบผลกระทบสิ่งแวดล้อม โครงการจัดสรรที่ดิน กัสสร 70 (เกาะแก้ว) ของ บริษัท พุกผา เรียลเอสเตท จำกัด (มหาชน) ระยะก่อสร้าง (ต่อ)

| องค์ประกอบทางสิ่งแวดล้อมและคุณค่าต่าง ๆ | ผลกระทบต่อสิ่งแวดล้อมที่สำคัญ   | มาตรการป้องกันและแก้ไขผลกระทบสิ่งแวดล้อม   | มาตรการติดตามตรวจสอบผลกระทบสิ่งแวดล้อม |
|-----------------------------------------|---|---|----------------------------------------|
| 1.4 คุณภาพอากาศ (ต่อ)                   | <p>ฝุ่นละอองขนาดเล็ก (PM10) มีค่า 0.017 มิลลิกรัม/ลูกบาศก์เมตร โดยเป็นค่าความเข้มข้นเฉลี่ยในบรรยากาศจากกิจกรรมการก่อสร้าง</p> <p>ดังนั้น โครงการจึงพิจารณาเลือกใช้ผลการตรวจวัดปริมาณฝุ่นละอองขนาดเล็กจากงานวิจัยเป็นตัวแทนของการฟุ้งกระจายของฝุ่นละอองขนาดเล็กเพิ่มขึ้นจากกิจกรรมการก่อสร้างอาคารของโครงการ นั่นคือ มีค่าประมาณ 0.017 มิลลิกรัม/ลูกบาศก์เมตร เนื่องจากปริมาณฝุ่นละอองขนาดเล็กที่วัดได้เป็นผลที่ตรวจวัดได้จากกิจกรรมการก่อสร้างอาคาร</p> <p><b>2) มลพิษทางอากาศจากยานพาหนะและการทำงานของเครื่องจักรกล</b></p> <p>การทำงานของเครื่องจักร และยานพาหนะที่ใช้ในการขนส่งวัสดุทำให้เกิดการระบายมลสารทางอากาศจากการเผาไหม้เชื้อเพลิง เช่น ก๊าซคาร์บอนมอนอกไซด์ (CO) ก๊าซไนโตรเจนไดออกไซด์ (NO2) ก๊าซซัลเฟอร์ไดออกไซด์ (SO2) ก๊าซไฮโดรคาร์บอน (HC) และฝุ่นละอองขนาดเล็ก (PM10) ทั้งนี้ การพิจารณาระดับของผลกระทบ ประเมินได้จากความเข้มข้นและปริมาณฝุ่นละอองที่เกิดขึ้นจากการก่อสร้าง โดยใช้ข้อมูลจาก U.S.EPA</p> <p>กำหนดให้ ระยะทางที่วิ่งเข้าสู่พื้นที่โครงการรวมในพื้นที่โครงการ = 0.15 กิโลเมตร</p> <p><b>(1) ฝุ่นละอองขนาดเล็ก (PM10)</b></p> <p>จากการคำนวณ ท่อไอเสียรถยนต์ของโครงการจะทำให้ฝุ่นละอองฟุ้งกระจายในพื้นที่ประมาณ 0.02400282 มิลลิกรัม/ลูกบาศก์เมตร ซึ่งปริมาณฝุ่นละอองขนาดเล็กที่เกิดขึ้นดังกล่าวมีค่าอยู่ในเกณฑ์มาตรฐาน (ค่ามาตรฐานฝุ่นเฉลี่ย 24</p> | <p>(6) ทำความสะอาดล้อรถบรรทุกก่อนออกสู่ถนนทุกครั้ง เช่น จัดให้มีการล้างล้อเพื่อให้ดินหลุดจากล้อให้หมด</p> <p>(7) จัดให้มีพนักงานคอยกวาดเศษดิน ทราายที่ตกหล่นบริเวณปากทางเข้า-ออกโครงการ และพื้นที่ข้างเคียงโดยรอบ โดยในกรณีที่มีเศษดินเปียกตกหล่นต้องทำความสะอาดโดยใช้น้ำฉีด และกวาดพื้นให้สะอาดโดยทันที</p> <p>(8) กำหนดให้ผู้รับเหมาก่อสร้างจัดทำโรงเก็บวัสดุอุปกรณ์ปูนซีเมนต์ที่มีดัด มีหลังคาคลุมทุกด้าน เพื่อป้องกันฝุ่นฟุ้งกระจาย</p> <p>(9) จัดให้มีป้ายเตือนงานก่อสร้าง และป้ายจำกัดความเร็ว</p> |                                        |

เดือน กุมภาพันธ์ 2560

(นายบัญชา ศิริสวัสดิ์) (นายจุฬา จิตระวัง)  
ผู้รับมอบอำนาจกระทำการแทนบริษัท ฯ  
ลงวันที่ 1 มกราคม 2558

เดือน กุมภาพันธ์ 2560

(นางสาวจุฑารัตน์ บุญแก้ว)  
ผู้อำนวยการด้านสิ่งแวดล้อม  



ตารางที่ 1 สรุปผลกระทบสิ่งแวดล้อม มาตรการป้องกันและแก้ไขผลกระทบสิ่งแวดล้อม และมาตรการติดตามตรวจสอบผลกระทบสิ่งแวดล้อม โครงการจัดสรรที่ดิน กัสสร 70 (เกาะแก้ว) ของ บริษัท พุกผา เรียลเอสเตท จำกัด (มหาชน) ระยะก่อสร้าง (ต่อ)

| องค์ประกอบทางสิ่งแวดล้อมและคุณค่าต่าง ๆ | ผลกระทบต่อสิ่งแวดล้อมที่สำคัญ   | มาตรการป้องกันและแก้ไขผลกระทบสิ่งแวดล้อม | มาตรการติดตามตรวจสอบผลกระทบสิ่งแวดล้อม |
|-----------------------------------------|---|------------------------------------------|----------------------------------------|
| 1.4 คุณภาพอากาศ (ต่อ)                   | <p>ชั่วโมง เท่ากับ 0.120 มิลลิกรัม/ลูกบาศก์เมตร ตามประกาศคณะกรรมการสิ่งแวดล้อมแห่งชาติ ฉบับที่ 24 พ.ศ. 2538)</p> <p><b>(2) ก๊าซคาร์บอนมอนอกไซด์ (CO)</b></p> <p>จากการคำนวณท่อไอเสียรถยนต์ของโครงการจะทำให้ก๊าซคาร์บอนมอนอกไซด์ฟุ้งกระจายในพื้นที่ 0.8000178 มิลลิกรัม/ลูกบาศก์เมตร ซึ่งปริมาณก๊าซคาร์บอนมอนอกไซด์ที่เกิดขึ้นดังกล่าวมีค่าอยู่ในเกณฑ์มาตรฐาน (ค่ามาตรฐานก๊าซคาร์บอนมอนอกไซด์ เฉลี่ย 1 ชั่วโมง ไม่เกิน 34.2 มิลลิกรัม/ลูกบาศก์เมตร ตามประกาศคณะกรรมการสิ่งแวดล้อมแห่งชาติ ฉบับที่ 10 พ.ศ. 2538)</p> <p><b>(3) ก๊าซไนโตรเจนไดออกไซด์ (NO<sub>2</sub>)</b></p> <p>จากการคำนวณท่อไอเสียรถยนต์ของโครงการจะทำให้ก๊าซไนโตรเจนไดออกไซด์ฟุ้งกระจายในพื้นที่ 0.0198423 มิลลิกรัม/ลูกบาศก์เมตร ซึ่งก๊าซไนโตรเจนไดออกไซด์ที่เกิดขึ้นดังกล่าวมีค่าอยู่ในเกณฑ์มาตรฐาน (ค่ามาตรฐานไนโตรเจนไดออกไซด์ เฉลี่ย 1 ชั่วโมง เท่ากับ 0.32 มิลลิกรัม/ลูกบาศก์เมตร ตามประกาศคณะกรรมการสิ่งแวดล้อมแห่งชาติ ฉบับที่ 33 (พ.ศ. 2552) เรื่อง กำหนดมาตรฐานค่าก๊าซไนโตรเจนไดออกไซด์ในบรรยากาศโดยทั่วไป)</p> |                                          |                                        |

เดือน กุมภาพันธ์ 2560

(นายบัญชา ศิริสวัสดิ์) (นายจุฬา จิตระวัง)  
ผู้รับมอบอำนาจกระทำการแทนบริษัท ฯ  
ลงวันที่ 1 มกราคม 2558

เดือน กุมภาพันธ์ 2560

(นางสาวจุฑารัตน์ บุญแก้ว)  
ผู้อำนวยการด้านสิ่งแวดล้อม  
บริษัท ภูเก็ต เอ็นไวรอนเม้นทอล เซอร์วิส จำกัด



ตารางที่ 1 สรุปผลกระทบสิ่งแวดล้อม มาตรการป้องกันและแก้ไขผลกระทบสิ่งแวดล้อม และมาตรการติดตามตรวจสอบผลกระทบสิ่งแวดล้อม โครงการจัดสรรที่ดิน กัสสร 70 (เกาะแก้ว) ของ บริษัท พุกกา เรียวเอสเตท จำกัด (มหาชน) ระยะก่อสร้าง (ต่อ)

| องค์ประกอบทาง<br>สิ่งแวดล้อมและคุณค่าต่าง ๆ | ผลกระทบต่อสิ่งแวดล้อมที่สำคัญ   | มาตรการป้องกันและแก้ไข<br>ผลกระทบสิ่งแวดล้อม | มาตรการติดตามตรวจสอบ<br>ผลกระทบสิ่งแวดล้อม |
|---------------------------------------------|---|----------------------------------------------|--------------------------------------------|
| 1.4 คุณภาพอากาศ (ต่อ)                       | <p><b>(4) ก๊าซซัลเฟอร์ไดออกไซด์ (SO<sub>2</sub>)</b></p> <p>จากการคำนวณท่อไอเสียรถยนต์ของโครงการจะทำให้ก๊าซซัลเฟอร์ไดออกไซด์ฟุ้งกระจายในพื้นที่ 0.005800815 มิลลิกรัม/ลูกบาศก์เมตร ซึ่งปริมาณก๊าซซัลเฟอร์ไดออกไซด์ที่เกิดขึ้นดังกล่าวมีค่าอยู่ในเกณฑ์มาตรฐาน (ค่ามาตรฐานก๊าซซัลเฟอร์ไดออกไซด์ (SO<sub>2</sub>) เฉลี่ย 1 ชั่วโมง ไม่เกิน 0.78 มิลลิกรัม/ลูกบาศก์เมตร ตามประกาศคณะกรรมการสิ่งแวดล้อมแห่งชาติ ฉบับที่ 12 พ.ศ. 2538 และค่ามาตรฐานตามประกาศคณะกรรมการสิ่งแวดล้อมแห่งชาติ ฉบับที่ 21 (พ.ศ. 2544)</p> <p><b>(5) ไฮโดรคาร์บอน (HC)</b></p> <p>จากการคำนวณท่อไอเสียรถยนต์ของโครงการจะทำให้ความเข้มข้นของก๊าซไฮโดรคาร์บอนฟุ้งกระจายในพื้นที่ 1.850005 มิลลิกรัม/ลูกบาศก์เมตร ซึ่งปริมาณก๊าซไฮโดรคาร์บอน (HC) ไม่มีค่ามาตรฐาน</p> <p>จากการคำนวณพบว่า ความเข้มข้นของมลพิษจากกิจกรรมการก่อสร้างและจากเครื่องจักร และยานพาหนะที่ใช้ในช่วงก่อสร้างมีค่าต่ำกว่ามาตรฐานที่กำหนดค่อนข้างมาก นอกจากนี้ เครื่องจักรดังกล่าวเมื่อใช้ปฏิบัติงานจะจำกัดเฉพาะภายในพื้นที่ก่อสร้างของโครงการเท่านั้น เกิดเพียงช่วงเวลาสั้นๆ ซึ่งพื้นที่ก่อสร้างจะเป็นพื้นที่เปิดโล่ง สามารถถ่ายเทอากาศอย่างสะดวก และการทำงานของเครื่องจักรกลไม่ได้ทำงานพร้อมกันทั้งหมด ดังนั้น การก่อสร้างโครงการจึงส่งผลกระทบต่อคุณภาพอากาศอยู่ในระดับปานกลาง</p> <p>นอกจากนี้ โครงการจะกำหนดให้ผู้รับเหมาก่อสร้างขนย้ายเศษวัสดุ มูลฝอย และสิ่งปฏิกูลออกจากสถานที่ก่อสร้างอย่างน้อยทุกๆ 1 วัน หรือต้องจัดให้มีที่พักรวมที่มีขนาดเพียงพอ อยู่ในตำแหน่งที่สะดวกต่อการจัดเก็บ และต้องมีมาตรการทำความสะอาดอย่างต่อเนื่องตลอดเวลา เพื่อป้องกันไม่ให้เกิดฝุ่นละอองหรือสิ่งสกปรกเปื้อน</p> |                                              |                                            |

เดือน กุมภาพันธ์ 2560

(นายบัญชา ศิริสวัสดิ์) (นายจุฬา จิตระวัง)

ผู้รับมอบอำนาจกระทำการแทนบริษัท ฯ

ลงวันที่ 1 มกราคม 2558

เดือน กุมภาพันธ์ 2560

(นางสาวจุฑารัตน์ บุญแก้ว)

ผู้อำนวยการด้านสิ่งแวดล้อม

บริษัท ภูเก็ต เอ็นไวรอนเม้นทอล เซอร์วิส จำกัด



ตารางที่ 1 สรุปผลกระทบสิ่งแวดล้อม มาตรการป้องกันและแก้ไขผลกระทบสิ่งแวดล้อม และมาตรการติดตามตรวจสอบผลกระทบสิ่งแวดล้อม โครงการจัดสรรที่ดิน กัสสร 70 (เกาะแก้ว) ของ บริษัท พฤษภา เรียวเอสเตท จำกัด (มหาชน) ระยะก่อสร้าง (ต่อ)

| องค์ประกอบทางสิ่งแวดล้อมและคุณค่าต่าง ๆ | ผลกระทบต่อสิ่งแวดล้อมที่สำคัญ   | มาตรการป้องกันและแก้ไขผลกระทบสิ่งแวดล้อม   | มาตรการติดตามตรวจสอบผลกระทบสิ่งแวดล้อม   |
|-----------------------------------------|---|---|---|
| 1.5 เสียงและความสั่นสะเทือน             | <p><b>1) เสียง</b></p> <p>แหล่งกำเนิดของเสียงในระหว่างก่อสร้าง ได้แก่ เสียงจากการทำฐานราก เครื่องจักรที่ใช้ในการปรับพื้นที่ เสียงรถบรรทุก รถยกของหนัก และรถแทรกเตอร์ เป็นต้น ซึ่งเป็นแหล่งกำเนิดแบบอยู่กับที่และเคลื่อนที่ ตามลำดับ แต่การดำเนินการก่อสร้างไม่ได้ทำงานพร้อมกันหมดทั้งพื้นที่ และเครื่องจักรอุปกรณ์ไม่ได้ทำงานพร้อมกันทุกเครื่อง กิจกรรมการก่อสร้างต่างๆ ดังกล่าวเป็นกิจกรรมที่เกิดขึ้นเป็นช่วงๆ ไม่ต่อเนื่อง รวมทั้งใช้ระยะเวลาก่อสร้างช่วงสั้นๆ สำหรับอาคารที่อยู่ใกล้พื้นที่โครงการมากที่สุด คือ บ้านอยู่อาศัย 2 ชั้นในหมู่บ้าน อาบิทาวน์ ด้านทิศใต้ของพื้นที่โครงการ มีระยะห่างจากแนวอาคารของโครงการ ประมาณ 5.50 เมตร และบ้านอยู่อาศัย 2 ชั้นในหมู่บ้านอาบิเทีย ด้านทิศตะวันออกของพื้นที่โครงการ มีระยะห่างจากแนวอาคารของโครงการ ประมาณ 10.20 เมตร สำหรับด้านทิศเหนือติดกับทางหลวงชนบท (สายบ้านนาใน - บ้านบางคู) กว้างประมาณ 12 เมตร และทิศตะวันตกติดกับคลองนาใน กว้างประมาณ 4-15 เมตร ดังนั้น จึงไม่ได้รับผลกระทบแต่อย่างใด</p> <p>จากการคำนวณหาค่าระดับเสียงจากการก่อสร้างโครงการ พบว่า เสียงที่เกิดขึ้นจะส่งผลกระทบต่อบ้านอยู่อาศัย 2 ชั้นในหมู่บ้านอาบิทาวน์ ทางทิศใต้ของพื้นที่โครงการ และบ้านอยู่อาศัย 2 ชั้นในหมู่บ้านอาบิเทีย ด้านทิศตะวันออกของพื้นที่โครงการ มีค่าระดับเสียงในช่วง 77.58 - 101.94 dB(A) เมื่อนำไปเปรียบเทียบกับมาตรฐานระดับเสียงทั่วไป ตามประกาศคณะกรรมการสิ่งแวดล้อมแห่งชาติ ฉบับที่ 15 (พ.ศ. 2540) เรื่อง กำหนดมาตรฐานระดับเสียงโดยทั่วไป ลง</p> | <p><b>1) เสียง</b></p> <p>(1) จัดให้มีรั้วที่รอบแนวเขตที่ดินสูงประมาณ 2.5 เมตร ทางด้านทิศใต้และทิศตะวันออก และจัดให้มีรั้วที่รอบแนวเขตที่ดินสูงประมาณ 2.4 เมตร ทางด้านทิศเหนือ และทิศตะวันตก</p> <p>(2) ให้อาคารหรือกระทำการใดๆ ในบริเวณที่ได้รับอนุญาตให้อาคาร ระหว่าง 08.00 น. ถึง 17.00 น. เว้นแต่ในวันจันทร์ถึงวันเสาร์ หลังจากเวลา 17.00 น. เป็นต้นไป หากมีการก่อสร้างเกินเวลาดังกล่าว โครงการจะเลือกกิจกรรมที่ไม่ก่อให้เกิดเสียงดัง เช่น การก่ออิฐ และการฉาบปูน เป็นต้น และดำเนินการได้ไม่เกิน 22.00 น. รวมทั้งโครงการจะแจ้งให้ผู้ที่อาศัยอยู่ใกล้เคียงทราบล่วงหน้าอย่างน้อย 1 วัน และขออนุญาตไปยังหน่วยงานที่เกี่ยวข้องโดยจะจัดให้มีแสงสว่างอย่างเพียงพอ สำหรับวันอาทิตย์และวันหยุดนักขัตฤกษ์จะหยุดการก่อสร้าง</p> | <p>- สอบถามจากประชาชนที่อยู่ใกล้เคียงโครงการในเรื่องผลกระทบทางด้านเสียงจากการก่อสร้าง บริเวณผู้พักอาศัยใกล้เคียงพื้นที่โครงการทุกสัปดาห์ตลอดระยะก่อสร้าง</p> |

เดือน กุมภาพันธ์ 2560

(นายบัญชา ศิริสวัสดิ์) (นายจุฬา จิตระวัง)  
ผู้รับมอบอำนาจกระทำการแทนบริษัท ฯ  
ลงวันที่ 1 มกราคม 2558

เดือน กุมภาพันธ์ 2560

(นางสาวจุฑารัตน์ บุญแก้ว)  
ผู้อำนวยการด้านสิ่งแวดล้อม  
บริษัท ภูเก็ต เอ็นไวรอนเม้นทอล เซอร์วิส จำกัด



ตารางที่ 1 สรุปผลกระทบสิ่งแวดล้อม มาตรการป้องกันและแก้ไขผลกระทบสิ่งแวดล้อม และมาตรการติดตามตรวจสอบผลกระทบสิ่งแวดล้อม โครงการจัดสรรที่ดิน กัสสร 70 (เกาะแก้ว) ของ บริษัท พุกกา เรียลเอสเตท จำกัด (มหาชน) ระยะก่อสร้าง (ต่อ)

| องค์ประกอบทาง<br>สิ่งแวดล้อมและคุณค่าต่าง ๆ | ผลกระทบต่อสิ่งแวดล้อมที่สำคัญ   | มาตรการป้องกันและแก้ไข<br>ผลกระทบสิ่งแวดล้อม   | มาตรการติดตามตรวจสอบ<br>ผลกระทบสิ่งแวดล้อม |
|---------------------------------------------|---|---|--------------------------------------------|
| 1.5 เสียงและความสั่นสะเทือน<br>(ต่อ)        | <p>วันที่ 12 มีนาคม พ.ศ. 2540 ในราชกิจจานุเบกษา เล่ม 114 ตอนที่ 27 ง ลงวันที่ 3 เมษายน พ.ศ. 2540 กำหนดให้มีค่าระดับเสียงเฉลี่ย (Leq) 24 ชั่วโมง 70 dB(A) นั้น พบว่า เสียงที่เกิดจากการก่อสร้างอยู่ในระดับที่เกินมาตรฐาน ระดับเสียงเฉลี่ย (Leq) 24 ชั่วโมง ดังนั้น โครงการจึงมีมาตรการในการลดผลกระทบทางเสียงที่เกิดขึ้น โดยจัดให้มีการติดตั้งแผ่นกันเสียงชั่วคราว เป็นไม้อัดหนา 0.5 นิ้ว สำหรับการทำกิจกรรมที่อาจก่อให้เกิดเสียงดัง ซึ่งถือว่าเป็น Noise Barriers ชนิดหนึ่ง ซึ่งมีประสิทธิภาพในการลดระดับเสียงที่ทะลุผ่านของวัสดุได้ประมาณ 18 dB(A) (ที่มา : FHWA (Federal Highway Administration) USA., 2006) ดังนั้นจะทำให้เสียงจากกิจกรรมการก่อสร้างของโครงการ จะลดลงเหลือ 59.58-83.94 dB(A)</p> <p>จากการคำนวณเมื่อมีแผ่นกันเสียงชั่วคราวแล้วยังคงทำให้ระดับเสียงจากกิจกรรมก่อสร้างของโครงการมีค่าใกล้เคียงและเกินมาตรฐาน ดังนั้นเพื่อเป็นการลดผลกระทบดังกล่าว โครงการจัดให้มีรั้วทึบเป็นเมทัล ชีท ที่มีตัวดูดซับชนิดโพลีเอสเตอร์ หนา 70 มิลลิเมตร ตามแนวเขตที่ดินด้านทิศใต้ และทิศตะวันออก สูง 2.5 เมตร</p> <p>เมื่อนำค่าระดับเสียงจากกิจกรรมการก่อสร้างที่มีรั้วทึบแล้ว ไปรวมกับค่าระดับเสียงที่เกิดขึ้นจริงในปัจจุบันบริเวณพื้นที่โครงการจะได้ค่าเพิ่มขึ้นในอนาคตในช่วงที่มีการก่อสร้างโครงการ โดยระดับเสียงบริเวณโรงเรียนนานาชาติ บริติช ภูเก็ต ในวันที่ 3-4 พฤศจิกายน 2558 ระยะห่างจากพื้นที่โครงการ ประมาณ 0.75 กิโลเมตร (บริษัท เอ็นไวรอนเมนทอล เซอร์วิส แอนด์ เทคโนโลยี จำกัด, พฤศจิกายน 2558) มีระดับเสียงในรูปของค่า <math>Leq_{24}</math> เท่ากับ 58.1 dB(A) จะทำให้มีค่าระดับเสียงที่เกิดขึ้นอยู่ในช่วง 58.22-67.48 dB(A) ซึ่งค่าดังกล่าวไม่เกินมาตรฐานระดับเสียงโดยทั่วไปลงวันที่ 12 มีนาคม พ.ศ. 2540 ในราชกิจจานุเบกษา เล่ม 114 ตอนที่ 27 ง ลงวันที่ 3 เมษายน พ.ศ. 2540 กำหนดให้มีค่าระดับเสียงเฉลี่ย (Leq) 24 ชั่วโมง 70 dB(A)</p> | <p>(3) ช่วงเวลาในการขนส่งวัสดุก่อสร้าง ระบุเวลาการขนส่งในช่วงเวลา 9.00-16.00 น. ในวันจันทร์ถึงวันเสาร์ โดยโครงการจะหลีกเลี่ยงการขนส่งในช่วงชั่วโมงเร่งด่วน เช่น ช่วงเช้า 07.00-09.00 น. และช่วงเย็น 16.00-18.00 น. หลังจากเวลา 17.00 น. เป็นต้นไป หากมีความจำเป็นต้องมีการขนส่ง เช่น รถขนส่งคอนกรีตผสมเสร็จ เป็นต้น จะดำเนินการได้ไม่เกิน 22.00 น. รวมทั้งโครงการจะแจ้งให้ผู้ที่เกี่ยวข้องอยู่ใกล้เคียงทราบล่วงหน้าอย่างน้อย 1 วัน และขออนุญาตไปยังหน่วยงานที่เกี่ยวข้อง</p> <p>(4) อุปกรณ์และเครื่องจักรกลที่มีการใช้งานครั้งคราว จะต้องให้มีการดับเครื่องหรือเบาดเครื่องลงระหว่างการพัก</p> |                                            |

เดือน กุมภาพันธ์ 2560

(นายบัญชา ศิริสวัสดิ์) (นายจุฬา จิตระวัง)  
ผู้รับมอบอำนาจกระทำการแทนบริษัท ฯ  
ลงวันที่ 1 มกราคม 2558

เดือน กุมภาพันธ์ 2560

(นางสาวจุฑารัตน์ บุญแก้ว)  
ผู้อำนวยการด้านสิ่งแวดล้อม  
บริษัท ภูเก็ต เอ็นไวรอนเมนทอล เซอร์วิส จำกัด



ตารางที่ 1 สรุปผลกระทบสิ่งแวดล้อม มาตรการป้องกันและแก้ไขผลกระทบสิ่งแวดล้อม และมาตรการติดตามตรวจสอบผลกระทบสิ่งแวดล้อม โครงการจัดสรรที่ดิน ภัสสร 70 (เกาะแก้ว) ของ บริษัท พฤษภา เรียวเอสเตท จำกัด (มหาชน) ระยะก่อสร้าง (ต่อ)

| องค์ประกอบทางสิ่งแวดล้อมและคุณค่าต่าง ๆ | ผลกระทบต่อสิ่งแวดล้อมที่สำคัญ   | มาตรการป้องกันและแก้ไขผลกระทบสิ่งแวดล้อม   | มาตรการติดตามตรวจสอบผลกระทบสิ่งแวดล้อม |
|-----------------------------------------|---|---|----------------------------------------|
| 1.5 เสียงและความสั่นสะเทือน (ต่อ)       | นอกจากนี้ กิจกรรมดังกล่าวจะเกิดขึ้นเป็นช่วงๆ ไม่ต่อเนื่อง และการก่อสร้างไม่ได้ใช้เครื่องจักรขนาดใหญ่ในการก่อสร้าง รวมทั้งใช้ระยะเวลาก่อสร้างเป็นช่วงเวลาสั้นๆ ดังนั้น ผลกระทบด้านเสียงในระยะก่อสร้างจึงอยู่ในระดับปานกลาง | <p>(5) ไม่ใช้เครื่องจักรหรือเครื่องยนต์ที่มีอัตราเร็วเกินไป</p> <p>(6) ตรวจสอบและบำรุงรักษาเครื่องมือเครื่องใช้ในการก่อสร้างให้อยู่ในสภาพดีและเหมาะสมกับการใช้งานอยู่เสมอ รวมทั้งควรมีการหล่อลื่นให้เครื่องจักรทำงานได้ดี</p> <p>(7) ติดตั้งอุปกรณ์ลดเสียงตามคำแนะนำของผู้ผลิตเครื่องจักร</p> <p>(8) ไม่ทำกิจกรรมต่างๆ ที่ก่อให้เกิดเสียงดังพร้อมกันในเวลาเดียวกัน</p> <p>(9) กำหนดแผนงานก่อสร้างและวิธีการก่อสร้างที่เหมาะสม เช่น จัดให้เครื่องจักรกลที่มีเสียงดังทำงานในเวลากลางวัน</p> <p>(10) (จัดหาอุปกรณ์กันเสียง เช่น Ear Plug หรือ Ear Muffs ให้แก่คนงานก่อสร้างที่อยู่ในบริเวณที่ก่อให้เกิดเสียงดัง และจำกัดระยะเวลาทำงานที่สัมผัสกับระดับเสียงตามประกาศกระทรวง มหาดไทย ฉบับที่ 2 เรื่องความปลอดภัยในการทำงานเกี่ยวกับสิ่งแวดล้อม พ.ศ. 2549</p> |                                        |

เดือน กุมภาพันธ์ 2560

(นายบัญชา ศิริสวัสดิ์) (นายจุฬา จิตระวัง)  
ผู้รับมอบอำนาจกระทำการแทนบริษัท ฯ  
ลงวันที่ 1 มกราคม 2558

เดือน กุมภาพันธ์ 2560

(นางสาวจุฑารัตน์ บุญแก้ว)  
ผู้อำนวยการด้านสิ่งแวดล้อม  
บริษัท ภูเก็ต เอ็นไวรอนเม้นทอล เซอร์วิส จำกัด



ตารางที่ 1 สรุปผลกระทบสิ่งแวดล้อม มาตรการป้องกันและแก้ไขผลกระทบสิ่งแวดล้อม และมาตรการติดตามตรวจสอบผลกระทบสิ่งแวดล้อม โครงการจัดสรรที่ดิน กัสสร 70 (เกาะแก้ว) ของ บริษัท พุกษา เรียลเอสเตท จำกัด (มหาชน) ระยะก่อสร้าง (ต่อ)

| องค์ประกอบทาง<br>สิ่งแวดล้อมและคุณค่าต่าง ๆ | ผลกระทบต่อสิ่งแวดล้อมที่สำคัญ | มาตรการป้องกันและแก้ไขผลกระทบสิ่งแวดล้อม   | มาตรการติดตามตรวจสอบ<br>ผลกระทบสิ่งแวดล้อม |
|---------------------------------------------|-------------------------------|---|--------------------------------------------|
| 1.5 เสียงและความสั่นสะเทือน<br>(ต่อ)        |                               | <p>(11) จำกัดความเร็วของรถบรรทุกให้ไม่เกิน 30 กิโลเมตร/ชั่วโมง</p> <p>(12) หลีกเลี่ยงการขนส่งวัสดุก่อสร้างในช่วงเวลาเร่งด่วนและเวลากลางคืน</p> <p>(13) จัดให้มีวิศวกรคอยตรวจสอบ และควบคุมงานก่อสร้างอย่างใกล้ชิด เพื่อให้เกิดผลกระทบน้อยที่สุด</p> <p>(14) ติดป้ายประชาสัมพันธ์แสดงรายละเอียดการก่อสร้างโครงการ เพื่อประชาสัมพันธ์ให้ประชาชนโดยรอบทราบ พร้อมระบุสถานที่และหมายเลขโทรศัพท์ สำหรับรับเรื่องร้องเรียนและข้อคิดเห็นเกี่ยวกับการก่อสร้าง พร้อมทั้งจัดให้มีการสอบถามเพื่อค้นหาข้อเท็จจริง และสาเหตุเพื่อกำหนดแนวทางแก้ไขปัญหา</p> <p>(15) กรณีที่การดำเนินการของโครงการส่งผลกระทบด้านเสียงต่อผู้ที่อยู่อาศัยใกล้เคียง ในกรณีทั้ง 2 ฝ่ายหาข้อตกลงกันไม่ได้ ให้จัดตั้งคณะกรรมการประสานงานเพื่อแก้ไขปัญหาจากการพัฒนาโครงการเพื่อเจรจาหาข้อตกลงกัน ประกอบด้วย ผู้ได้รับผลกระทบ ผู้ก่อให้เกิดผลกระทบ (บริษัท พุกษา เรียลเอสเตท จำกัด (มหาชน)) และคนกลาง คือ หน่วยงานท้องถิ่น (องค์การบริหารส่วนตำบลเกาะแก้ว)</p> |                                            |

เดือน กุมภาพันธ์ 2560

(นายบัญชา ศิริสวัสดิ์) (นายจุฬา จิตระวัง)  
ผู้รับมอบอำนาจกระทำการแทนบริษัท ฯ  
ลงวันที่ 1 มกราคม 2558

เดือน กุมภาพันธ์ 2560

(นางสาวจุฑารัตน์ บุญแก้ว)  
ผู้อำนวยการด้านสิ่งแวดล้อม  
บริษัท ภูเก็ต เอ็นไวรอนเม้นทอล เซอร์วิส จำกัด



ตารางที่ 1 สรุปผลกระทบสิ่งแวดล้อม มาตรการป้องกันและแก้ไขผลกระทบสิ่งแวดล้อม และมาตรการติดตามตรวจสอบผลกระทบสิ่งแวดล้อม โครงการจัดสรรที่ดิน กัสสร 70 (เกาะแก้ว) ของ บริษัท พุกกา เรียลเอสเตท จำกัด (มหาชน) ระยะก่อสร้าง (ต่อ)

| องค์ประกอบทางสิ่งแวดล้อมและคุณค่าต่าง ๆ | ผลกระทบต่อสิ่งแวดล้อมที่สำคัญ   | มาตรการป้องกันและแก้ไขผลกระทบสิ่งแวดล้อม   | มาตรการติดตามตรวจสอบผลกระทบสิ่งแวดล้อม                                                                                             |
|-----------------------------------------|---|---|---|
| 1.5 เสียงและความสั่นสะเทือน (ต่อ)       | <p><b>2) ความสั่นสะเทือน</b></p> <p>กิจกรรมในระหว่างการก่อสร้างที่ก่อให้เกิดความสั่นสะเทือน ส่วนใหญ่จะเกิดขึ้นจากการตอกเสาเข็ม การเจาะเสาเข็ม การขนส่งวัสดุก่อสร้างและอุปกรณ์ต่าง ๆ เข้าสู่พื้นที่โครงการ ซึ่งเป็นแหล่งกำเนิดแบบอยู่กับที่และเคลื่อนที่ ตามลำดับ โดยปัจจัยที่มีผลต่อความรุนแรงของการสั่นสะเทือนได้แก่ อุปกรณ์ตอกเสาเข็ม คุณสมบัติของดินและชั้นดิน ระยะห่าง และคุณสมบัติของอาคาร</p> <p>การก่อสร้างอาคารของโครงการจะส่งผลกระทบต่อบ้านอยู่อาศัย 2 ชั้นในหมู่บ้านฮาบิทาว์ ทางทิศใต้ของพื้นที่โครงการ โดยมีระยะห่างจากแนวอาคารของโครงการ ประมาณ 5.50 เมตร ซึ่งอาจจะได้รับความสั่นสะเทือน 23.48 มิลลิเมตร/วินาที เมื่อนำไปเปรียบเทียบกับความเร็วอนุภาคสูงสุดที่จูงรับคลื่นสั่นสะเทือนใกล้เคียงพื้นที่โครงการ พบว่า เกิน 5 มิลลิเมตร/วินาที นั่นคือ เกินระดับที่ส่งผลทำให้เกิดความเสียหายที่จะเกิดขึ้นกับอาคารทั่วไป หรือโครงสร้างทางสถาปัตยกรรมบ้านเรือนทั่วไปที่มีผนังและเพดานเป็นแบบ Plaster (ส่วนผสมที่มีปูน ทราย น้ำ และใยต่าง ๆ) ในกรณีที่เป็นผนัง/ฝ้าเพดาน แบบยัดหยุนจะได้รับความเสียหายเพียงเล็กน้อย เมื่อเทียบกับมาตรฐาน DIN 4150 (1986) พบว่า ไม่เกิน 10 มิลลิเมตร/วินาที นั่นคือไม่ถึงระดับที่ยอมให้เกิดขึ้นได้สำหรับบ้านพักอาศัยที่อยู่ในสภาพดี และเมื่อเทียบกับมาตรฐานความสั่นสะเทือนตามประกาศคณะกรรมการสิ่งแวดล้อมแห่งชาติฉบับที่ 37 (พ.ศ. 2533) พบว่า เกิน 5 มิลลิเมตร/วินาที นั่นคือเกินมาตรฐาน และบ้านอยู่อาศัย 2 ชั้นในหมู่บ้านฮาบิทาว์ ทางทิศตะวันออกของพื้นที่โครงการ ซึ่งอาจจะได้รับความสั่นสะเทือน 15.74 มิลลิเมตร/วินาที เมื่อนำไปเปรียบเทียบกับ</p> | <p><b>2) ความสั่นสะเทือน</b></p> <p>(1) เลือกใช้วิธีการเจาะเสาเข็มของอาคารบริเวณแปลงที่ดินที่ติดกับหมู่บ้านฮาบิทาว์ และหมู่บ้านฮาบิทาว์ ส่วนแปลงที่เหลือใช้วิธีการตอกเสาเข็มอาคาร ซึ่งจะลดแรงสั่นสะเทือนที่จะเป็นอันตรายต่ออาคารข้างเคียง</p> <p>(2) ขุดคูดิน (Trenching) ซึ่งจะสามารถลดระดับแรงสั่นสะเทือนลงเหลือร้อยละ 20-40</p> <p>(3) โครงการจะเจาะดินออกก่อนตอกเสาเข็ม ซึ่งจะช่วยลดแรงสั่นสะเทือนและการเคลื่อนตัวที่เกิดจากการแทนที่ดินของเสาเข็ม</p> <p>(4) ใช้เสาเข็มพืด (Sheet pile) เพื่อแก้ปัญหาเสถียรภาพของผนังด้านข้าง</p> <p>(5) ใช้หมอนรองเสาเข็มที่อ่อน เพื่อลดแรงสั่นสะเทือน</p> | <p>- สอบถามจากประชาชน ที่อยู่ใกล้เคียงโครงการในเรื่องผลกระทบทางด้านความสั่นสะเทือนจากการก่อสร้างทุกสัปดาห์ตลอดระยะเวลาก่อสร้าง</p> |

เดือน กุมภาพันธ์ 2560

(นายบัญชา ศิริสวัสดิ์) (นายจุฬา จิตระวัง)  
ผู้รับมอบอำนาจกระทำการแทนบริษัท ฯ  
ลงวันที่ 1 มกราคม 2558

เดือน กุมภาพันธ์ 2560

(นางสาวจุฑารัตน์ บุญแก้ว)  
ผู้อำนวยการด้านสิ่งแวดล้อม  



ตารางที่ 1 สรุปผลกระทบสิ่งแวดล้อม มาตรการป้องกันและแก้ไขผลกระทบสิ่งแวดล้อม และมาตรการติดตามตรวจสอบผลกระทบสิ่งแวดล้อม โครงการจัดสรรที่ดิน กัสสร 70 (เกาะแก้ว) ของ บริษัท พุกกา เรียลเอสเตท จำกัด (มหาชน) ระยะก่อสร้าง (ต่อ)

| องค์ประกอบทาง<br>สิ่งแวดล้อมและคุณค่าต่าง ๆ | ผลกระทบต่อสิ่งแวดล้อมที่สำคัญ   | มาตรการป้องกันและแก้ไขผลกระทบ<br>สิ่งแวดล้อม   | มาตรการติดตามตรวจสอบ<br>ผลกระทบสิ่งแวดล้อม |
|---------------------------------------------|---|---|--------------------------------------------|
| 1.5 เสียงและความสั่นสะเทือน<br>(ต่อ)        | <p>ความเร็วอนุภาคสูงสุดที่จุดรับคลื่นสั่นสะเทือนใกล้เคียงพื้นที่โครงการ พบว่า ไม่เกิน 5 มิลลิเมตร/วินาที นั่นคือ เกินระดับที่ส่งผลทำให้เกิดความเสียหายที่จะเกิดขึ้นกับอาคารทั่วไป หรือโครงสร้างทางสถาปัตยกรรมบ้านเรือนทั่วไปที่มีผนังและเพดานเป็นแบบ Plaster (ส่วนผสมที่มีปูน ทราาย น้ำ และใยต่าง ๆ) ในกรณีที่เป็นผนัง/ฝ้าเพดาน แบบยัดหยุ่นจะได้รับความเสียหายเพียงเล็กน้อย เมื่อเทียบกับมาตรฐาน DIN 4150 (1986) พบว่า ไม่เกิน 5 มิลลิเมตร/วินาที นั่นคือไม่ถึงระดับที่เริ่มเกิดความเสียหายทางสถาปัตยกรรมที่เก่าแก่ และเมื่อเทียบกับมาตรฐานความสั่นสะเทือนตามประกาศคณะกรรมการสิ่งแวดล้อมแห่งชาติฉบับที่ 37 (พ.ศ. 2533) พบว่า ไม่เกิน 5 มิลลิเมตร/วินาที นั่นคือเกินมาตรฐาน</p> <p>แนวทางการป้องกันความเสียหายจากการตอกเสาเข็ม ด้วยวิธีการขุดคูดิน (Trenching) ทางด้านทิศใต้ลึก 1 เมตร ซึ่งจะสามารถลดระดับแรงสั่นสะเทือนลงเหลือร้อยละ 40 (Jackson. et al., 2007) ซึ่งจากการคำนวณ เมื่อใช้ค่าระดับแรงสั่นสะเทือนลดลงเหลือร้อยละ 40 ที่ส่งผลกระทบต่อบ้านอยู่อาศัย 2 ชั้นในหมู่บ้านฮาบีทาวน์ ทางทิศใต้ของพื้นที่โครงการ ซึ่งสามารถลดระดับแรงสั่นสะเทือนลงเหลือ 2.64 มิลลิเมตร/วินาที ทั้งนี้เมื่อนำไปเปรียบเทียบกับความเร็วอนุภาคสูงสุดที่จุดรับคลื่นสั่นสะเทือนใกล้เคียงพื้นที่โครงการทั้งทางด้านทิศใต้ พบว่า ไม่เกิน 5 มิลลิเมตร/วินาที นั่นคือไม่ถึงระดับที่ก่อให้เกิดความเสียหายที่จะเกิดขึ้นกับอาคารทั่วไป หรือโครงสร้างทางสถาปัตยกรรมบ้านเรือนทั่วไปที่มีผนังและเพดานเป็นแบบ Plaster (ส่วนผสมที่มีปูน ทราาย น้ำ และใยต่าง ๆ) ในกรณีที่เป็นผนัง/ฝ้าเพดาน แบบยัดหยุ่นจะได้รับความเสียหายเพียง</p> | <p>(6) จัดลำดับการตอกเสาเข็มโดยตอกด้านใกล้อาคารข้างเคียง ก่อนไปหาด้านที่ไม่มีอาคาร</p> <p>(7) จัดให้มีเจ้าหน้าที่จากบริษัทผู้รับเหมาเข้าพบผู้ที่อยู่ติดกับโครงการ โดยต้องแจ้งกำหนดการตอกเสาเข็ม ระบุวัน เวลาให้ชัดเจน รวมทั้งให้หมายเลขโทรศัพท์ของเจ้าหน้าที่ควบคุมงานก่อสร้าง เพื่อให้สามารถติดต่อโครงการได้</p> <p>(8) จัดให้มีวิศวกรคอยดูแลอย่างใกล้ชิด และควบคุมงานก่อสร้างให้ถูกต้องตามหลักวิศวกรรม เพื่อป้องกันผลกระทบต่อข้างเคียงให้น้อยที่สุด</p> <p>(9) อุปกรณ์ที่ก่อให้เกิดความสั่นสะเทือนให้กระทำเฉพาะเวลากลางวันของวันธรรมดา และงดกระทำการดังกล่าวในเวลากลางคืน</p> <p>(10) ตรวจสอบและบำรุงรักษาเครื่องมือเครื่องใช้ในการก่อสร้างให้อยู่ในสภาพดีและเหมาะสมกับการใช้งานอยู่เสมอ รวมทั้งควรมีการหล่อลื่นให้เครื่องจักรทำงานได้ดี</p> |                                            |

เดือน กุมภาพันธ์ 2560

(นายบัญชา ศิริสวัสดิ์) (นายจุฬา จิตระวัง)

ผู้รับมอบอำนาจกระทำการแทนบริษัท ฯ

ลงวันที่ 1 มกราคม 2558

เดือน กุมภาพันธ์ 2560

(นางสาวจุฑารัตน์ บุญแก้ว)

ผู้อำนวยการด้านสิ่งแวดล้อม




ตารางที่ 1 สรุปผลกระทบสิ่งแวดล้อม มาตรการป้องกันและแก้ไขผลกระทบสิ่งแวดล้อม และมาตรการติดตามตรวจสอบผลกระทบสิ่งแวดล้อม โครงการจัดสรรที่ดิน กัสสร 70 (เกาะแก้ว) ของ บริษัท พุกกา เรียลเอสเตท จำกัด (มหาชน) ระยะก่อสร้าง (ต่อ)

| องค์ประกอบทางสิ่งแวดล้อมและคุณค่าต่าง ๆ | ผลกระทบต่อสิ่งแวดล้อมที่สำคัญ   | มาตรการป้องกันและแก้ไขผลกระทบสิ่งแวดล้อม   | มาตรการติดตามตรวจสอบผลกระทบสิ่งแวดล้อม |
|-----------------------------------------|---|---|----------------------------------------|
| 1.5 เสียงและความสั่นสะเทือน (ต่อ)       | เล็กน้อย เมื่อเทียบกับมาตรฐาน DIN 4150 (1986) พบว่า ไม่เกิน 5 มิลลิเมตร/วินาที คือไม่ถึงระดับที่ทำให้เกิดความเสียหายทางสถาปัตยกรรมที่เก่าแก่ และเมื่อเทียบกับมาตรฐานความสั่นสะเทือนตามประกาศคณะกรรมการสิ่งแวดล้อมแห่งชาติฉบับที่ 37 (พ.ศ. 2533) พบว่า ไม่เกิน 5 มิลลิเมตร/วินาที นั่นคือไม่เกินมาตรฐาน<br>ตามประกาศคณะกรรมการสิ่งแวดล้อมแห่งชาติ ฉบับที่ 37 (พ.ศ. 2553) เรื่อง กำหนดมาตรฐานความสั่นสะเทือนเพื่อป้องกันผลกระทบต่ออาคาร ซึ่งต้องควบคุมระดับความสั่นสะเทือนที่เกิดจากการดำเนินโครงการได้ตามมาตรฐานกำหนด โดยกิจกรรมในระหว่างการก่อสร้างอาคารที่ก่อให้เกิดความสั่นสะเทือน ส่วนใหญ่จะเกิดขึ้นจากการทำฐานราก การขนส่งวัสดุก่อสร้างและอุปกรณ์ต่างๆ เข้าสู่พื้นที่โครงการ ซึ่งเป็นแหล่งกำเนิดแบบอยู่กับที่และเคลื่อนที่ ตามลำดับ โดยปัจจัยที่มีผลต่อความรุนแรงของการสั่นสะเทือนได้แก่ อุปกรณ์ดอกเสาเข็ม คุณสมบัติของดินและชั้นดิน ระยะห่าง และคุณสมบัติของอาคาร โดยขั้นตอนทั้งหมดจะกระทำภายใต้การควบคุมของวิศวกรให้เป็นไปตามมาตรฐานการก่อสร้าง ดังนั้น ผลกระทบด้านความสั่นสะเทือนจึงจัดอยู่ในระดับปานกลาง | (11) หลีกเลี่ยงการใช้งานเครื่องจักรหรืออุปกรณ์ที่เป็นแหล่งกำเนิดความสั่นสะเทือนในระดับสูงพร้อมกัน<br>(12) ติดตั้งอุปกรณ์เพื่อลดความสั่นสะเทือนตามคำแนะนำของผู้ผลิตเครื่องจักร<br>(13) จำกัดความเร็วของรถบรรทุกให้ไม่เกิน 30 กิโลเมตรต่อชั่วโมง โดยติดป้ายหลังรถว่า "หากพนักงานขับรถเร็วเกิน 30 กิโลเมตรต่อชั่วโมง โปรดแจ้ง (ระบุเบอร์โทรศัพท์) "<br>(14) หลีกเลี่ยงการขนส่งวัสดุก่อสร้างในช่วงเวลาเร่งด่วนและเวลากลางคืน<br>(15) จัดให้มีกล่องรับความคิดเห็น เพื่อรับเรื่องร้องเรียนที่เกิดขึ้น<br>(16) จัดให้มีการชดเชยค่าเสียหายที่เกิดขึ้นจากโครงการและโครงการจะทำการซ่อมแซมให้อยู่ในสภาพเดิมกรณีมีบุคคลใดได้รับผลกระทบจากการก่อสร้างโครงการต้องเข้าไปแก้ไข และให้ความช่วยเหลือทันที |                                        |

เดือน กุมภาพันธ์ 2560

(นายบัญชา ศิริสวัสดิ์) (นายจุฬา จิตระวัง)  
ผู้รับมอบอำนาจกระทำการแทนบริษัท ฯ  
ลงวันที่ 1 มกราคม 2558

เดือน กุมภาพันธ์ 2560

(นางสาวจุฑารัตน์ บุญแก้ว)  
ผู้อำนวยการด้านสิ่งแวดล้อม  
บริษัท ภูเก็ต เอ็นไวรอนเม้นทอล เซอร์วิส จำกัด



ตารางที่ 1 สรุปผลกระทบสิ่งแวดล้อม มาตรการป้องกันและแก้ไขผลกระทบสิ่งแวดล้อม และมาตรการติดตามตรวจสอบผลกระทบสิ่งแวดล้อม โครงการจัดสรรที่ดิน ภัสสร 70 (เกาะแก้ว) ของ บริษัท พกษา เรียลเอสเตท จำกัด (มหาชน) ระยะก่อสร้าง (ต่อ)

| องค์ประกอบทางสิ่งแวดล้อม<br>และคุณค่าต่าง ๆ            | ผลกระทบต่อสิ่งแวดล้อมที่สำคัญ   | มาตรการป้องกันและแก้ไขผลกระทบ<br>สิ่งแวดล้อม | มาตรการติดตามตรวจสอบ<br>ผลกระทบสิ่งแวดล้อม |
|--------------------------------------------------------|---|----------------------------------------------|--------------------------------------------|
| <b>2. ทรัพยากรชีวภาพ</b><br><b>2.1 นิเวศวิทยาทางบก</b> | <p>เนื่องจากพื้นที่ก่อสร้างโครงการตั้งอยู่ในเขตองค์การบริหารส่วนตำบลเกาะแก้ว สภาพแวดล้อมทั่วไปบริเวณพื้นที่โครงการและบริเวณโดยรอบส่วนใหญ่ใช้ประโยชน์เป็นพื้นที่การอยู่อาศัย พื้นที่เกษตรกรรม และชุมชน ซึ่งจะเห็นได้ว่าระบบนิเวศบนบกในภาพรวมของบริเวณนี้เป็นระบบนิเวศแบบชุมชนเมือง ที่ประกอบด้วยสิ่งก่อสร้างที่เป็นอาคารและพื้นที่รกร้าง การดำเนินโครงการในระยะก่อสร้าง จึงไม่ก่อให้เกิดผลกระทบต่อระบบนิเวศบนบก สำหรับรายละเอียดต่างๆ มีดังนี้</p> <p>1) ทรัพยากรป่าไม้</p> <p>พื้นที่ก่อสร้างโครงการมีลักษณะเป็นพื้นที่ราบต่างระดับ ไม่พบไม้ยืนต้นที่จัดเป็นทรัพยากรป่าไม้ที่สำคัญหรือป่าไม้ที่มีคุณค่าต่อการอนุรักษ์ และไม่ตั้งอยู่ในพื้นที่ป่าสงวนแห่งชาติใด ดังนั้น การดำเนินโครงการในระยะก่อสร้างจึงไม่ก่อให้เกิดผลกระทบต่อทรัพยากรป่าไม้แต่อย่างใด</p> <p>2) ทรัพยากรสัตว์ป่า</p> <p>สำหรับสิ่งมีชีวิตบนบกที่พบบริเวณพื้นที่โครงการมีน้อยมาก เนื่องจากพื้นที่โดยรอบมีการพัฒนาเป็นแหล่งที่อยู่อาศัยทำให้ไม่พบสิ่งมีชีวิตประเภทสัตว์ป่าที่มีคุณค่าแก่การอนุรักษ์หรือสัตว์ป่าที่หายาก สัตว์บกที่พบก็เป็นชนิดที่พบได้ทั่วไปในพื้นที่ต่างๆ ของประเทศไทย โดยแบ่งออกเป็น 4 กลุ่ม คือ สัตว์สะเทินน้ำสะเทินบก (Amphibians) ได้แก่ คางคกบ้านและอีงอ่างบ้าน สัตว์เลื้อยคลาน (Reptiles) ได้แก่ กิ้งก่าและจิ้งเหลนบ้าน นก (Birds) ได้แก่ นกกระจอกบ้าน และนกกระจิบ แมลง (Insects) ได้แก่ มดดำ หรือมดน้ำตาล ตั๊กแตนหนวดยาว ด้วง และแมลงปอบ้าน ดังนั้น การดำเนินโครงการในระยะก่อสร้างจึงไม่ก่อให้เกิดผลกระทบต่อสัตว์บก</p> | -                                            | -                                          |

เดือน กุมภาพันธ์ 2560

(นายบัญชา ศิริสวัสดิ์) (นายจุฬา จิตระวัง)

ผู้รับมอบอำนาจกระทำการแทนบริษัท ฯ

ลงวันที่ 1 มกราคม 2558

เดือน กุมภาพันธ์ 2560

(นางสาวจุฑารัตน์ บุญแก้ว)

ผู้อำนวยการด้านสิ่งแวดล้อม

บริษัท ภูเก็ต เอ็นไวรอนเม้นทอล เซอร์วิส จำกัด



ตารางที่ 1 สรุปผลกระทบสิ่งแวดล้อม มาตรการป้องกันและแก้ไขผลกระทบสิ่งแวดล้อม และมาตรการติดตามตรวจสอบผลกระทบสิ่งแวดล้อม โครงการจัดสรรที่ดิน กัสสร 70 (เกาะแก้ว) ของ บริษัท พฤษา เรียลเอสเตท จำกัด (มหาชน) ระยะก่อสร้าง (ต่อ)

| องค์ประกอบทางสิ่งแวดล้อมและ<br>คุณค่าต่าง ๆ | ผลกระทบต่อสิ่งแวดล้อมที่สำคัญ   | มาตรการป้องกันและแก้ไขผลกระทบสิ่งแวดล้อม | มาตรการติดตามตรวจสอบ<br>ผลกระทบสิ่งแวดล้อม |
|---------------------------------------------|---|------------------------------------------|--------------------------------------------|
| 2.2 นิเวศวิทยาทางน้ำ                        | <p>เนื่องจากระยะก่อสร้างจะเกิดน้ำเสียจากกิจกรรมการก่อสร้าง ซึ่งมีปริมาณไม่มากและจะปล่อยซึมลงดิน อีกทั้งจะชะลอการก่อสร้างในช่วงฤดูฝน และบำบัดน้ำเสียจากส้วมคนงานก่อสร้างด้วยถังบำบัดน้ำเสียสำเร็จรูป น้ำเสียที่ผ่านการบำบัดแล้ว (ค่า BOD<sub>๕</sub> 20 มิลลิกรัม/ลิตร) แล้วระบายออกสู่คลองนาในตำบลตะวันตกต่อไป</p> <p>ดังนั้น ผลกระทบต่อทรัพยากรชีวภาพในน้ำจึงจัดอยู่ในระดับต่ำ ทั้งนี้เพื่อเป็นการป้องกันผลกระทบในระยะก่อสร้าง ทางโครงการจะต้องปฏิบัติตามมาตรการป้องกันและแก้ไขผลกระทบด้านการจัดการน้ำเสียอย่างเคร่งครัด</p> | -                                        | -                                          |

เดือน กุมภาพันธ์ 2560

(นายบัญชา ศิริสวัสดิ์) (นายจุฬา จิตระวัง)

ผู้รับมอบอำนาจกระทำการแทนบริษัท ฯ

ลงวันที่ 1 มกราคม 2558

เดือน กุมภาพันธ์ 2560

(นางสาวจุฑารัตน์ บุญแก้ว)

ผู้อำนวยการด้านสิ่งแวดล้อม

บริษัท ภูเก็ต เอ็นไวรอนเม้นทอล เซอร์วิส จำกัด



ตารางที่ 1 สรุปผลกระทบสิ่งแวดล้อม มาตรการป้องกันและแก้ไขผลกระทบสิ่งแวดล้อม และมาตรการติดตามตรวจสอบผลกระทบสิ่งแวดล้อม โครงการจัดสรรที่ดิน กัสสร 70 (เกาะแก้ว) ของ บริษัท พุกกา เรียลเอสเตท จำกัด (มหาชน) ระยะก่อสร้าง (ต่อ)

| องค์ประกอบทางสิ่งแวดล้อม<br>และคุณค่าต่าง ๆ                               | ผลกระทบต่อสิ่งแวดล้อมที่สำคัญ   | มาตรการป้องกันและแก้ไขผลกระทบสิ่งแวดล้อม   | มาตรการติดตามตรวจสอบ<br>ผลกระทบสิ่งแวดล้อม   |
|---------------------------------------------------------------------------|---|---|---|
| <b>3. คุณค่าการใช้ประโยชน์<br/>ของมนุษย์</b><br><b>3.1 การคมนาคมขนส่ง</b> | <p>การขนส่งวัสดุในช่วงก่อสร้างเข้าสู่โครงการจะใช้ทางหลวงชนบท (สายบ้านนาใน - บ้านบางคู) ซึ่งเป็นเส้นทางหลักเข้าสู่โครงการ การขนส่งจะมีประมาณวันละ 8 เที่ยว การขนส่งจะมีมากในช่วงเริ่มต้นการก่อสร้าง โครงการได้มีการกำหนดเวลาของรถขนส่งวัสดุและอุปกรณ์ก่อสร้าง โดยกำหนดให้รถขนส่งวัสดุทุกขนาด ขนส่งในช่วงเวลา 9.00-16.00 น. ทั้งในวันหยุดและวันธรรมดา โดยโครงการหลีกเลี่ยงการขนส่งในช่วงชั่วโมงเร่งด่วน เช่น ช่วงเช้า 07.00-09.00 น. และช่วงเย็น 16.00-18.00 น.</p> <p>สำหรับเส้นทางการขนส่งวัสดุโครงการจะหลีกเลี่ยงการใช้เส้นทางในเขตเมืองที่มีสภาพการจราจรคับคั่ง พร้อมทั้งได้จัดให้มีที่สำหรับล้างล้อรถบริเวณทางเข้า-ออกพื้นที่ก่อสร้าง เพื่อป้องกันฝุ่นละอองและโคลนที่ติดมากับล้อรถ และจัดคนงานไว้คอยอำนวยความสะดวกในการจราจรเข้า-ออกโครงการ</p> <p>การประเมินปริมาณการจราจรในระยะก่อสร้าง พิจารณาจากปริมาณรถที่เข้า-ออกพื้นที่โครงการ โดยช่วงที่มีการก่อสร้างจะเป็นช่วงที่มีการเข้า-ออกสูงสุด คือ ประมาณ 8 เที่ยว/วัน (คัน/วัน) ในกรณีเลวร้ายที่สุด รถทั้ง 8 คัน เข้ามาในพื้นที่ก่อสร้างพร้อมกันทั้งหมดภายใน 1 ชั่วโมง คิดปริมาณการจราจรสูงสุดของโครงการเท่ากับ 8 คัน/ชั่วโมง หรือคิดเป็น 13.6 PCU/ชั่วโมง (8x1.7)</p> | <p>(1) ในเขตก่อสร้างและเขตชุมชน จะจำกัดความเร็วของรถบรรทุกไม่เกิน 30 กิโลเมตร/ชั่วโมง โดยพนักงานขับรถจะต้องขับด้วยความระมัดระวัง</p> <p>(2) ช่วงเวลาในการขนส่งวัสดุก่อสร้าง ระยะเวลาการขนส่งในช่วงเวลา 9.00-16.00 น. ในวันจันทร์ถึงวันเสาร์ โดยโครงการจะหลีกเลี่ยงการขนส่งในช่วงชั่วโมงเร่งด่วน เช่น ช่วงเช้า 07.00-09.00 น. และช่วงเย็น 16.00-18.00 น. หลังจากเวลา 17.00 น. เป็นต้นไป หากมีความจำเป็นต้องมีการขนส่ง เช่น รถขนส่งคอนกรีตผสมเสร็จ เป็นต้น จะดำเนินการได้ไม่เกิน 22.00 น. รวมทั้งโครงการจะแจ้งให้ผู้ที่อาศัยอยู่ใกล้เคียงทราบล่วงหน้าอย่างน้อย 1 วัน และขออนุญาตไปยังหน่วยงานที่เกี่ยวข้อง</p> <p>(3) รถบรรทุกวัสดุอุปกรณ์จะใช้ผ้าใบปกคลุมกระบะรถให้มิดชิด เพื่อป้องกันการร่วงหล่นของวัสดุก่อสร้างและอุปกรณ์ต่างๆ อันอาจจะก่อให้เกิดอุบัติเหตุแก่ผู้ใช้นถนน</p> | <ul style="list-style-type: none"> <li>- ตรวจสอบความเร็วของรถและการกีดขวางการจราจร บริเวณถนนสาธารณะที่รถขนส่งวัสดุใช้ขนส่ง ทุกวันตลอดระยะก่อสร้าง</li> <li>- สภาพถนนและการชำรุดบริเวณถนนสาธารณะ ทุกสัปดาห์ตลอดระยะก่อสร้าง</li> </ul> |

เดือน กุมภาพันธ์ 2560

(นายบัญชา ศิริสวัสดิ์) (นายจุฬา จิตระวัง)  
 ผู้รับมอบอำนาจกระทำการแทนบริษัท ฯ  
 ลงวันที่ 1 มกราคม 2558

เดือน กุมภาพันธ์ 2560

(นางสาวจุฑารัตน์ บุญแก้ว)  
 ผู้อำนวยการด้านสิ่งแวดล้อม  
 บริษัท ภูเก็ต เอ็นไวรอนเม้นทอล เซอร์วิส จำกัด



ตารางที่ 1 สรุปผลกระทบสิ่งแวดล้อม มาตรการป้องกันและแก้ไขผลกระทบสิ่งแวดล้อม และมาตรการติดตามตรวจสอบผลกระทบสิ่งแวดล้อม โครงการจัดสรรที่ดิน กัสสร 70 (เกาะแก้ว) ของ บริษัท พฤษา เรียวเอสเตท จำกัด (มหาชน) ระยะก่อสร้าง (ต่อ)

| องค์ประกอบทางสิ่งแวดล้อมและคุณค่าต่าง ๆ | ผลกระทบต่อสิ่งแวดล้อมที่สำคัญ   | มาตรการป้องกันและแก้ไขผลกระทบสิ่งแวดล้อม   | มาตรการติดตามตรวจสอบผลกระทบสิ่งแวดล้อม |
|-----------------------------------------|---|---|----------------------------------------|
| 3.1 การคมนาคมขนส่ง (ต่อ)                | <p>สภาพการจราจรของทางหลวงชนบท (สายบ้านนาใน - บ้านบางคู) จากการประเมินจะเห็นว่า ปริมาณการจราจรที่เพิ่มขึ้นเนื่องจากการก่อสร้างโครงการมีเพียงเล็กน้อย ทั้งวันธรรมดาและวันหยุด สภาพการจราจรคล่องตัว ไม่ติดขัด การหยุดจอดที่ทางแยกมีน้อย</p> <p>สำหรับเส้นทางการขนส่งวัสดุโครงการจะหลีกเลี่ยงการใช้เส้นทางในเขตเมืองที่มีสภาพการจราจรคับคั่ง พร้อมทั้งได้จัดให้มีที่สำหรับล้างล้อรถบริเวณทางเข้า-ออกพื้นที่ก่อสร้าง เพื่อป้องกันฝุ่นละอองและโคลนที่ติดมากับล้อรถ และจัดคนงานไว้คอยอำนวยความสะดวกในการจราจรเข้า-ออกโครงการ ดังนั้น ผลกระทบด้านการคมนาคมในระยะก่อสร้างจึงอยู่ในระดับต่ำ</p> | <p>(4) ควบคุมมิให้มีการบรรทุกเกินพิกัดน้ำหนักที่กำหนดไว้สำหรับรถบรรทุกนั้นๆ และเมื่อดำเนินการก่อสร้างแล้วเสร็จ หากพบว่าถนนทางเข้าโครงการชำรุด เนื่องจากการขนส่งวัสดุต่างๆ เข้าสู่โครงการให้ดำเนินการซ่อมแซมให้อยู่ในสภาพเรียบร้อย</p> <p>(5) ห้ามมิให้มีการจอดรถบรรทุกหรือรถที่ใช้ในการขนส่งวัสดุก่อสร้างตลอดแนวด้านหน้าพื้นที่โครงการและบริเวณทางเข้า-ออก เพื่อป้องกันการกีดขวางการจราจร</p> <p>(6) จัดให้มีเจ้าหน้าที่คอยอำนวยความสะดวกกรณีมีรถเข้า-ออกจากพื้นที่ก่อสร้างของโครงการ</p> <p>(7) จัดให้มีป้ายชื่อโครงการ และลูกศรแสดงทิศทางการเข้า-ออกโครงการให้สามารถมองเห็นได้อย่างชัดเจน ในระยะที่สามารถชะลอเพื่อเลี้ยวเข้าสู่พื้นที่โครงการได้อย่างปลอดภัย</p> <p>(8) จัดให้มีที่สำหรับล้างล้อรถบริเวณทางเข้า-ออกพื้นที่ก่อสร้าง</p> |                                        |

เดือน กุมภาพันธ์ 2560

(นายบัญชา ศิริสวัสดิ์) (นายจุฬา จิตระวัง)  
ผู้รับมอบอำนาจกระทำการแทนบริษัท ฯ  
ลงวันที่ 1 มกราคม 2558

เดือน กุมภาพันธ์ 2560

(นางสาวจุฑารัตน์ บุญแก้ว)  
ผู้อำนวยการด้านสิ่งแวดล้อม  
บริษัท ภูเก็ต เอ็นไวรอนเม้นทอล เซอร์วิส จำกัด



ตารางที่ 1 สรุปผลกระทบสิ่งแวดล้อม มาตรการป้องกันและแก้ไขผลกระทบสิ่งแวดล้อม และมาตรการติดตามตรวจสอบผลกระทบสิ่งแวดล้อม โครงการจัดสรรที่ดิน กัสสร 70 (เกาะแก้ว) ของ บริษัท พฤษา เรียวเอสเตท จำกัด (มหาชน) ระยะก่อสร้าง (ต่อ)

| องค์ประกอบทาง<br>สิ่งแวดล้อมและคุณค่าต่าง ๆ | ผลกระทบต่อสิ่งแวดล้อมที่สำคัญ   | มาตรการป้องกัน<br>และแก้ไขผลกระทบสิ่งแวดล้อม   | มาตรการติดตามตรวจสอบ<br>ผลกระทบสิ่งแวดล้อม |
|---------------------------------------------|---|---|--------------------------------------------|
| 3.2 การใช้น้ำ                               | <p>ในช่วงการก่อสร้าง น้ำใช้ของโครงการจำแนกออกเป็น 2 ประเภท คือ น้ำใช้เพื่อการอุปโภค-บริโภคของพนักงาน และน้ำใช้เพื่อการก่อสร้าง โดยโครงการจะใช้น้ำประปาจากการประปาส่วนภูมิภาค จังหวัดภูเก็ต ซึ่งการใช้น้ำระหว่างการก่อสร้างสามารถประเมินได้ดังนี้</p> <p>1) การใช้น้ำสำหรับพื้นที่ก่อสร้าง</p> <ul style="list-style-type: none"> <li>การใช้น้ำเพื่อการอุปโภค-บริโภคของพนักงาน</li> </ul> <p>การใช้น้ำเพื่อการอุปโภค-บริโภคของพนักงานก่อสร้าง พิจารณาจากจำนวนพนักงานสูงสุด 100 คน และมีอัตราการใช้สำหรับพนักงานที่พักนอกพื้นที่โครงการเท่ากับ 50 ลิตร/คน/วัน (Metcalf &amp; Eddy Inc, 1997) ดังนั้นจะมีการใช้น้ำประมาณ 5 ลูกบาศก์เมตร/วัน ส่วนน้ำดื่มผู้รับเหมาก่อสร้างจะจัดหาขวดบรรจุขวดหรือถังไว้ให้พนักงาน</p> <ul style="list-style-type: none"> <li>การใช้น้ำเพื่อการก่อสร้าง</li> </ul> <p>กิจกรรมการใช้น้ำเพื่อการก่อสร้างของโครงการ เช่น ผสมปูนซีเมนต์และบ่มคอนกรีต ทำความสะอาดเครื่องมือเครื่องใช้ต่างๆ การฉีดพรมพื้นที่ เป็นต้น ซึ่งคาดว่าจะมีอัตราการใช้ประมาณ 5 ลูกบาศก์เมตร/วัน</p> | <p>(1) รณรงค์ให้พนักงานมีการใช้น้ำอย่างประหยัด</p> <p>(2) จัดให้มีบ่อปูนซีเมนต์ชั่วคราวบริเวณบ้านพักพนักงานปริมาตร 20 ลูกบาศก์เมตร จำนวน 1 บ่อ</p> <p>(3) จัดเตรียมกระบะสำหรับล้างอุปกรณ์ก่อสร้างเพื่อให้สามารถล้างอุปกรณ์ได้ในปริมาณมากโดยไม่ปล่อยน้ำทิ้งอย่างเปล่าประโยชน์</p> | -                                          |

เดือน กุมภาพันธ์ 2560

(นายบัญชา ศิริสวัสดิ์) (นายจุฬา จิตระวัง)  
ผู้รับมอบอำนาจกระทำการแทนบริษัท ฯ  
ลงวันที่ 1 มกราคม 2558

เดือน กุมภาพันธ์ 2560

(นางสาวจุฑารัตน์ บุญแก้ว)  
ผู้อำนวยการด้านสิ่งแวดล้อม  
บริษัท ภูเก็ต เอ็นไวรอนเม้นทอล เซอร์วิส จำกัด



ตารางที่ 1 สรุปผลกระทบสิ่งแวดล้อม มาตรการป้องกันและแก้ไขผลกระทบสิ่งแวดล้อม และมาตรการติดตามตรวจสอบผลกระทบสิ่งแวดล้อม โครงการจัดสรรที่ดิน กัสสร 70 (เกาะแก้ว) ของ บริษัท พฤษภา เรียวเอสเตท จำกัด (มหาชน) ระยะก่อสร้าง (ต่อ)

| องค์ประกอบทางสิ่งแวดล้อมและคุณค่าต่าง ๆ | ผลกระทบต่อสิ่งแวดล้อมที่สำคัญ   | มาตรการป้องกันและแก้ไขผลกระทบสิ่งแวดล้อม | มาตรการติดตามตรวจสอบผลกระทบสิ่งแวดล้อม |
|-----------------------------------------|---|------------------------------------------|----------------------------------------|
| 3.2 การใช้น้ำ (ต่อ)                     | <p>ดังนั้น โครงการมีความต้องการใช้น้ำทั้งหมด ในช่วงก่อสร้างประมาณ 10.0 ลูกบาศก์เมตร/วัน โดยโครงการจัดให้มีบ่อปูนซีเมนต์ชั่วคราวขนาด 10 ลูกบาศก์เมตร จำนวน 1 บ่อ สามารถสำรองน้ำไว้ใช้ในโครงการได้มากกว่า 1 วัน</p> <p>2) การใช้น้ำสำหรับบ้านพักคนงาน</p> <p>การใช้น้ำบริเวณบ้านพักคนงาน สามารถประเมินได้จากปริมาณคนงานก่อสร้างสูงสุด จำนวน 100 คน และอัตราการใช้น้ำ 200 ลิตร/คน/วัน</p> <p>ดังนั้น น้ำใช้ของคนงานก่อสร้างบริเวณบ้านพักคนงานมีการใช้น้ำประมาณ 20 ลูกบาศก์เมตร/วัน ผู้รับเหมาจะจัดให้มีบ่อปูนซีเมนต์ชั่วคราวปริมาตร 20 ลูกบาศก์เมตร จำนวน 1 บ่อ เพื่อสำรองน้ำไว้ใช้บริเวณบ้านพักคนงาน ให้ได้ประมาณ 1 วัน ดังนั้น ผลกระทบด้านการใช้น้ำในระยะก่อสร้างต่อชุมชนที่อยู่ใกล้เคียงจึงอยู่ในระดับต่ำ</p> |                                          | -                                      |

เดือน กุมภาพันธ์ 2560

(นายบัญชา ศิริสวัสดิ์) (นายจุฬา จิตระวัง)  
ผู้รับมอบอำนาจกระทำการแทนบริษัท ฯ  
ลงวันที่ 1 มกราคม 2558

เดือน กุมภาพันธ์ 2560

(นางสาวจุฑารัตน์ บุญแก้ว)  
ผู้อำนวยการด้านสิ่งแวดล้อม  
บริษัท ภูเก็ต เอ็นไวรอนเมนทอล เซอร์วิส จำกัด



ตารางที่ 1 สรุปผลกระทบสิ่งแวดล้อม มาตรการป้องกันและแก้ไขผลกระทบสิ่งแวดล้อม และมาตรการติดตามตรวจสอบผลกระทบสิ่งแวดล้อม โครงการจัดสรรที่ดิน กัสสร 70 (เกาะแก้ว) ของ บริษัท พฤษภา เรียวเอสเตท จำกัด (มหาชน) ระยะก่อสร้าง (ต่อ)

| องค์ประกอบทางสิ่งแวดล้อม<br>และคุณค่าต่าง ๆ | ผลกระทบต่อสิ่งแวดล้อมที่สำคัญ   | มาตรการป้องกัน<br>และแก้ไขผลกระทบสิ่งแวดล้อม   | มาตรการติดตามตรวจสอบ<br>ผลกระทบสิ่งแวดล้อม   |
|---------------------------------------------|---|---|---|
| 3.3 การระบายน้ำและการ<br>ป้องกันน้ำท่วม     | โครงการจะสร้างถนน ท่อระบายน้ำ และบ่อบำบัดน้ำ เป็นลำดับแรกก่อน<br>หลังจากนั้นทางโครงการจะทยอยสร้างอาคาร ทำให้การระบายน้ำออกจาก<br>พื้นที่โครงการมีประสิทธิภาพมากขึ้น ดังนั้น ผลกระทบด้านการระบายน้ำ<br>และการป้องกันน้ำท่วมในระยะก่อสร้างต่อชุมชนที่อยู่ใกล้เคียงจึงอยู่ใน<br>ระดับต่ำ   | (1) จัดให้มีท่อระบายน้ำ และบ่อบำบัดน้ำ ก่อน<br>ระบายน้ำลงสู่คลองนาในด้านทิศตะวันตก<br>ต่อไป<br>(2) ขุดลอกตะกอนดินที่สะสมในบ่อบำบัดเป็น<br>ประจำทุกสัปดาห์<br>(3) จัดให้มีคนงานคอยทำความสะอาดบริเวณ<br>พื้นที่ก่อสร้าง เพื่อป้องกันมิให้เศษดิน เศษ<br>ขยะ หรือเศษวัสดุก่อสร้าง อุดตันหรือกีด<br>ขวางทางไหลของน้ำ                                                                                         | - ตรวจสอบว่ามีตะกอนดินไหลลง<br>พื้นที่ข้างเคียงและไหลลงท่อ<br>ระบายน้ำของโครงการหรือไม่<br>บริเวณท่อระบายน้ำ ทุกสัปดาห์<br>ตลอดระยะเวลาก่อสร้าง |
| 3.4 การจัดการน้ำเสีย                        | น้ำเสียที่จะเกิดขึ้นในระหว่างการก่อสร้างโครงการ มาจาก 2 ส่วน คือ<br>1) น้ำเสียจากพื้นที่ก่อสร้าง<br>● น้ำเสียจากคณงานก่อสร้าง<br>น้ำเสียที่เกิดจากคณงานก่อสร้าง มีประมาณ 5 ลูกบาศก์เมตร/วัน<br>(คิดจากร้อยละ 100 ของปริมาณน้ำใช้เพื่อการอุปโภคของคณงาน) แบ่งเป็น<br>น้ำเสียจากการอุปโภคทั่วไปและน้ำเสียจากห้องส้วม โดยจะไม่มีน้ำเสียจาก<br>การอาบน้ำ เนื่องจากคณงานพักอาศัยอยู่ภายนอกพื้นที่โครงการ<br>- น้ำเสียจากการอุปโภคทั่วไป ได้แก่ การล้างทำความสะอาด<br>มีประมาณ 3.39 ลูกบาศก์เมตร/วัน (น้ำจากการชำระล้าง 33.90 ลิตร/คน/<br>วัน) ซึ่งน้ำเสียดังกล่าวมีปริมาณไม่มากและจะปล่อยซึมลงดิน | (1) จัดให้มีห้องส้วมที่ถูกหลักสุขาภิบาลให้<br>เพียงพอ จำนวน 10 ห้อง บริเวณพื้นที่<br>ก่อสร้าง และบ้านพักคณงาน<br>(2) ผู้รับเหมาก่อสร้างจะจัดให้มีถังบำบัดน้ำเสีย<br>สำเร็จรูปแบบเติมอากาศชนิดที่มีตัวกลางยึด<br>เกาะ ที่สามารถรองรับน้ำเสียได้ 20<br>ลูกบาศก์เมตร/วัน จำนวน 1 ชุด สำหรับ<br>บำบัดน้ำเสียจากห้องส้วมบ้านพักคณงาน<br>ก่อนระบายน้ำเสียที่ผ่านการบำบัดแล้วออกสู่<br>ท่อระบายน้ำสาธารณะต่อไป | - ตรวจสอบและจดบันทึกการ<br>ทำงานของระบบบำบัดน้ำเสีย<br>รวมของโครงการ ทุกเดือน<br>ตลอดระยะเวลาก่อสร้าง                                           |

เดือน กุมภาพันธ์ 2560

(นายบัญชา ศิริสวัสดิ์) (นายจุฬา จิตระวัง)  
ผู้รับมอบอำนาจกระทำการแทนบริษัท ฯ  
ลงวันที่ 1 มกราคม 2558

เดือน กุมภาพันธ์ 2560

(นางสาวจุฑารัตน์ บุญแก้ว)  
ผู้อำนวยการด้านสิ่งแวดล้อม  
บริษัท ภูเก็ต เอ็นไวรอนเม้นทอล เซอร์วิส จำกัด



ตารางที่ 1 สรุปผลกระทบสิ่งแวดล้อม มาตรการป้องกันและแก้ไขผลกระทบสิ่งแวดล้อม และมาตรการติดตามตรวจสอบผลกระทบสิ่งแวดล้อม โครงการจัดสรรที่ดิน กัสสร 70 (เกาะแก้ว) ของ บริษัท พุกกา เรียลเอสเตท จำกัด (มหาชน) ระยะก่อสร้าง (ต่อ)

| องค์ประกอบทางสิ่งแวดล้อม<br>และคุณค่าต่าง ๆ | ผลกระทบต่อสิ่งแวดล้อมที่สำคัญ   | มาตรการป้องกัน<br>และแก้ไขผลกระทบสิ่งแวดล้อม   | มาตรการติดตามตรวจสอบ<br>ผลกระทบสิ่งแวดล้อม |
|---------------------------------------------|---|---|--------------------------------------------|
| 3.4 การจัดการน้ำเสีย (ต่อ)                  | <p>- น้ำเสียจากห้องส้วม มีประมาณ 1.60 ลูกบาศก์เมตร/วัน (น้ำจากการราดส้วม 16.10 ลิตร/คน/วัน) จะบำบัดโดยถังบำบัดน้ำเสียสำเร็จรูปแบบเติมอากาศชนิดที่มีตัวกลางยึดเกาะ ที่สามารถรองรับน้ำเสียได้ 1 ลูกบาศก์เมตร/วัน จำนวน 1 ชุด เพื่อบำบัดน้ำเสียให้มีค่า BOD<sub>ออก</sub> ไม่เกิน 20 มิลลิกรัม/ลิตร โดยจัดให้มีห้องส้วม จำนวน 10 ห้อง (10 คน/ห้อง) น้ำเสียที่ผ่านการบำบัดแล้วจะระบายออกสู่คลองนาในด้านทิศตะวันตกต่อไป</p> <ul style="list-style-type: none"> <li>น้ำเสียที่เกิดจากกิจกรรมการก่อสร้าง</li> </ul> <p>น้ำเสียที่เกิดจากกิจกรรมการก่อสร้างในแต่ละวันจะมีปริมาณน้อยมาก เนื่องจากปริมาณน้ำใช้ในกิจกรรมการก่อสร้าง (5 ลูกบาศก์เมตร/วัน) ส่วนหนึ่งจะรวมเป็นส่วนหนึ่งของผลิตภัณฑ์ เช่น น้ำที่ใช้ในการผสมคอนกรีต เป็นต้น อีกส่วนหนึ่งจะระเหยหรือซึมลงดิน เช่น น้ำที่ใช้ในการบ่มคอนกรีต หรือน้ำที่ฉีดพรมพื้นและถนนชั่วคราวเพื่อลดฝุ่นละออง เป็นต้น สำหรับน้ำที่ใช้ในกิจกรรมการก่อสร้างส่วนน้อยที่เป็นน้ำเสีย ได้แก่ น้ำที่ใช้ในการชำระล้างเครื่องมือและอุปกรณ์ที่ใช้ในการก่อสร้างแต่ละวัน จะปล่อยไหลซึมลงดิน</p> | <p>(3) จัดให้มีคนงานตรวจสอบระบบบำบัดน้ำเสียเป็นประจำ หากน้ำโสโครกในถังบำบัดน้ำเสียสำเร็จรูปเต็มจะต้องติดต่อรถสูบล้างไปกำจัดต่อไป</p> <p>(4) จัดให้มีคนงานคอยดูแลทำความสะอาดห้องส้วมเป็นประจำ และกำชับให้คนงานรักษาความสะอาดบริเวณห้องส้วม เพื่อป้องกันไม่ให้เกิดกลิ่นรบกวนผู้อยู่อาศัยข้างเคียง</p> <p>(5) เมื่อการก่อสร้างแล้วเสร็จ ผู้รับเหมาก่อสร้างจะต้องให้รถสูบล้างไปกำจัดน้ำเสียจากถังบำบัดน้ำเสียให้หมด และปรับปรุงพื้นที่ให้เรียบร้อย</p> |                                            |

เดือน กุมภาพันธ์ 2560

(นายบัญชา ศิริสวัสดิ์) (นายจุฬา จิตระวัง)

ผู้รับมอบอำนาจกระทำการแทนบริษัท ฯ

ลงวันที่ 1 มกราคม 2558

เดือน กุมภาพันธ์ 2560

(นางสาวจุฑารัตน์ บุญแก้ว)

ผู้อำนวยการด้านสิ่งแวดล้อม

บริษัท ภูเก็ต เอ็นไวรอนเม้นทอล เซอร์วิส จำกัด



ตารางที่ 1 สรุปผลกระทบสิ่งแวดล้อม มาตรการป้องกันและแก้ไขผลกระทบสิ่งแวดล้อม และมาตรการติดตามตรวจสอบผลกระทบสิ่งแวดล้อม โครงการจัดสรรที่ดิน ภัสสร 70 (เกาะแก้ว) ของ บริษัท พฤกษา เรียลเอสเตท จำกัด (มหาชน) ระยะก่อสร้าง (ต่อ)

| องค์ประกอบทางสิ่งแวดล้อม<br>และคุณค่าต่าง ๆ | ผลกระทบต่อสิ่งแวดล้อมที่สำคัญ   | มาตรการป้องกัน<br>และแก้ไขผลกระทบสิ่งแวดล้อม | มาตรการติดตามตรวจสอบ<br>ผลกระทบสิ่งแวดล้อม |
|---------------------------------------------|---|----------------------------------------------|--------------------------------------------|
| 3.4 การจัดการน้ำเสีย (ต่อ)                  | <p><b>2) น้ำเสียจากบ้านพักคนงาน</b></p> <p>สำหรับบ้านพักคนงานจะมีปริมาณน้ำเสียจากคนงานก่อสร้างแบ่งเป็น น้ำเสียจากส้วมและน้ำเสียจากการอาบน้ำหรือซักล้าง</p> <p>ปริมาณน้ำเสียจากส้วมสำหรับบ้านพักคนงาน จากการคำนวณมีปริมาณ 2.0 ลูกบาศก์เมตร/วัน และผู้รับเหมาจะจัดให้มีห้องส้วม จำนวน 10 ห้อง (10 คน/ห้อง)</p> <p>ปริมาณน้ำเสียจากส้วมและจากการอาบน้ำหรือซักล้างบริเวณบ้านพักคนงาน จากการคำนวณมีปริมาณ 18 ลูกบาศก์เมตร/วัน ผู้รับเหมาจะจัดให้มีการบำบัดโดยใช้ถังบำบัดน้ำเสียสำเร็จรูปแบบเติมอากาศชนิดที่มีตัวกลายยัดเกาะ ที่สามารถรองรับน้ำเสียได้ 20 ลูกบาศก์เมตร/วัน จำนวน 1 ชุด เพื่อบำบัดน้ำเสียให้มีค่า BOD<sub>ออก</sub> ไม่เกิน 20 มิลลิกรัม/ลิตร น้ำเสียที่ผ่านการบำบัดแล้วจะระบายออกสู่ท่อระบายน้ำสาธารณะ ดังนั้น ผลกระทบจึงอยู่ในระดับต่ำ</p> |                                              |                                            |

เดือน กุมภาพันธ์ 2560

(นายบัญชา ศิริสวัสดิ์) (นายจุฬา จิตระวัง)  
ผู้รับมอบอำนาจกระทำการแทนบริษัท ฯ  
ลงวันที่ 1 มกราคม 2558

เดือน กุมภาพันธ์ 2560

(นางสาวจุฑารัตน์ บุญแก้ว)  
ผู้อำนวยการด้านสิ่งแวดล้อม  
บริษัท ภูเก็ต เอ็นไวรอนเมนทอล เซอร์วิส จำกัด



ตารางที่ 1 สรุปผลกระทบสิ่งแวดล้อม มาตรการป้องกันและแก้ไขผลกระทบสิ่งแวดล้อม และมาตรการติดตามตรวจสอบผลกระทบสิ่งแวดล้อม โครงการจัดสรรที่ดิน กัสสร 70 (เกาะแก้ว) ของ บริษัท พุกกา เรียลเอสเตท จำกัด (มหาชน) ระยะก่อสร้าง (ต่อ)

| องค์ประกอบทางสิ่งแวดล้อมและคุณค่าต่าง ๆ | ผลกระทบต่อสิ่งแวดล้อมที่สำคัญ   | มาตรการป้องกันและแก้ไขผลกระทบสิ่งแวดล้อม   | มาตรการติดตามตรวจสอบผลกระทบสิ่งแวดล้อม                                                                                  |
|-----------------------------------------|---|---|---|
| 3.5 การจัดการขยะมูลฝอย                  | <p>ปริมาณขยะมูลฝอยที่เกิดขึ้นในช่วงการก่อสร้าง ส่วนใหญ่เกิดจากคณงานก่อสร้าง โดยขยะมูลฝอยในช่วงก่อสร้างมาจาก 2 แหล่ง ได้แก่</p> <p>1) ขยะมูลฝอยจากกิจกรรมการก่อสร้าง</p> <p>ขยะมูลฝอยจากการก่อสร้างส่วนใหญ่เป็นขยะมูลฝอยจากการปรับพื้นที่และงานก่อสร้าง ได้แก่ เศษวัสดุก่อสร้างจำพวกเศษไม้แบบ เศษหิน เศษอิฐ เศษคอนกรีต เศษปูน เศษเหล็ก เศษท่อ และเศษผ้า จะจัดการได้ในหลายรูปแบบโดยนำวัสดุที่นำกลับมาใช้ใหม่ได้ เช่น เศษเหล็ก ไม้แบบ ที่มีสภาพดี จะนำมาใช้ใหม่หรือขายให้แก่ผู้ที่ต้องการ ส่วนวัสดุที่นำกลับมาใช้ประโยชน์ไม่ได้ เช่น เศษคอนกรีต ผู้รับเหมาจะฉีดพรมน้ำป้องกันการฟุ้งกระจายและรวบรวมขนส่งออกไปทิ้งในที่ที่ได้จัดหาไว้อย่างเหมาะสม</p> <p>2) ขยะมูลฝอยจากกิจกรรมและบ้านพักคณงาน</p> <p>ขยะมูลฝอยจากกิจกรรมของคณงาน เช่น กระดาษ และถุงพลาสติก ผู้รับเหมาต้องจัดให้มีถังดักกรองรับมูลฝอย วางไว้ตามจุดต่างๆ ในบริเวณก่อสร้าง และในแต่ละวันให้เก็บรวบรวมมายังจุดพักมูลฝอยรวมที่โครงการจัดไว้</p> <p>คณงานก่อสร้างของโครงการสูงสุด 100 คน คาดว่าจะเกิดปริมาณขยะมูลฝอยสูงสุด 150 ลิตร/วัน (อัตราการเกิดขยะ 3 ลิตร/คน/วัน แต่เนื่องจากคณงานก่อสร้างไม่ได้พักในโครงการ ดังนั้น อัตราการเกิดขยะในช่วงเวลาทำงานคาดว่าจะประมาณ 1.5 ลิตร/คน/วัน)</p> <p>ผู้รับเหมาจะจัดให้มีถังขยะขนาด 240 ลิตร จำนวน 6 ถัง แยกเป็นถังขยะอินทรีย์ ถังขยะแห้ง และถังขยะรีไซเคิล/อันตราย อย่างละ 2 ถัง ปริมาตรกักเก็บ</p> | <p>(1) จัดให้มีถังขยะขนาด 240 ลิตร จำนวน 6 ถัง แยกเป็นถังขยะอินทรีย์ ถังขยะแห้ง และถังขยะรีไซเคิล/อันตราย อย่างละ 2 ถัง ปริมาตรกักเก็บของถังขยะรวม 1,440 ลิตร ซึ่งสามารถรองรับขยะมูลฝอยได้สูงสุดประมาณ 9 วัน สำหรับพื้นที่ก่อสร้าง และจัดให้มีถังขยะที่ได้มาตรฐาน มีฝาปิดมิดชิด ที่มีขนาด 240 ลิตร จำนวน 6 ถัง แยกเป็นถังขยะอินทรีย์ ถังขยะแห้ง และถังขยะรีไซเคิล/อันตราย อย่างละ 2 ถัง ซึ่งสามารถรองรับขยะมูลฝอยได้ประมาณ 4 วัน สำหรับบ้านพักคณงานก่อสร้าง</p> <p>(2) ผู้รับเหมาก่อสร้างจะว่าจ้างหน่วยงานเอกชนที่ขึ้นทะเบียนต้องคการบริหารส่วนตำบลเกาะแก้วให้เข้ามาดำเนินการเก็บขนขยะมูลฝอยไปกำจัดต่อไป ทั้งนี้จะมีการผูกมัดถุงขยะให้มิดชิด ไม่ตกหล่น</p> | <p>- ตรวจสอบความสามารถของถังขยะในการรองรับปริมาณขยะและการรั่วซึมของถังขยะบริเวณที่พักขยะ ทุก 2 วัน ตลอดระยะก่อสร้าง</p> |

เดือน กุมภาพันธ์ 2560

(นายบัญชา ศิริสวัสดิ์) (นายจุฬา จิตระวัง)

ผู้รับมอบอำนาจกระทำการแทนบริษัท ฯ

ลงวันที่ 1 มกราคม 2558

เดือน กุมภาพันธ์ 2560

(นางสาวจุฑารัตน์ บุญแก้ว)

ผู้อำนวยการด้านสิ่งแวดล้อม

บริษัท ภูเก็ต เอ็นไวรอนเม้นทอล เซอร์วิส จำกัด



ตารางที่ 1 สรุปผลกระทบสิ่งแวดล้อม มาตรการป้องกันและแก้ไขผลกระทบสิ่งแวดล้อม และมาตรการติดตามตรวจสอบผลกระทบสิ่งแวดล้อม โครงการจัดสรรที่ดิน กัสสร 70 (เกาะแก้ว) ของ บริษัท พุกกา เรียลเอสเตท จำกัด (มหาชน) ระยะก่อสร้าง (ต่อ)

| องค์ประกอบทางสิ่งแวดล้อมและคุณค่าต่าง ๆ | ผลกระทบต่อสิ่งแวดล้อมที่สำคัญ   | มาตรการป้องกันและแก้ไขผลกระทบสิ่งแวดล้อม   | มาตรการติดตามตรวจสอบผลกระทบสิ่งแวดล้อม |
|-----------------------------------------|---|---|----------------------------------------|
| 3.5 การจัดการขยะมูลฝอย (ต่อ)            | <p>ของถึงขยะรวม 1,440 ลิตร ซึ่งสามารถรองรับขยะมูลฝอยได้สูงสุดประมาณ 9 วัน</p> <p>ถึงขยะของโครงการจะมีฝาปิดมิดชิดป้องกันน้ำฝนและการส่งกลิ่น ตั้งไว้ด้านทิศใต้ของพื้นที่โครงการ โดยเมื่อเสร็จงานก่อสร้างในแต่ละวันผู้รับเหมาจะกำหนดให้คนงานทำความสะอาดพื้นที่ก่อสร้างและนำขยะจากจุดพักขยะรวมชั่วคราวในพื้นที่ก่อสร้างใส่ถุงพร้อมมัดปากถุงให้เรียบร้อยก่อนนำไปไว้ที่พักขยะรวม โครงการจะว่าจ้างหน่วยงานเอกชนที่ขึ้นทะเบียนต้ององค์การบริหารส่วนตำบลเกาะแก้วให้เข้ามาดำเนินการเก็บขนขยะมูลฝอยไปกำจัดต่อไป</p> <p>สำหรับขยะอันตรายในระยะก่อสร้าง โครงการจะเก็บรวบรวมขยะอันตรายทั้งหมดเก็บขนไปให้เทศบาลนครภูเก็ตเพื่อนำไปกำจัดต่อไป ซึ่งปัจจุบันเทศบาลนครภูเก็ตมีการจัดตั้ง “โครงการขนส่งของเสียออกจากเกาะภูเก็ต” เพื่อส่งไปกำจัดอย่างถูกวิธี โดยโรงงานกำจัดกากอุตสาหกรรมที่ขึ้นทะเบียน</p> <p>3) ขยะสำหรับบ้านพักคนงาน</p> <p>คนงานก่อสร้างของโครงการสูงสุด 100 คน เกิดปริมาณขยะมูลฝอยสูงสุด 300 ลิตร/วัน (อัตราการเกิดขยะ 3 ลิตร/คน/วัน)</p> <p>ผู้รับเหมาจะจัดให้มีถังขยะที่ได้มาตรฐาน มีฝาปิดมิดชิด ที่มีขนาด 240 ลิตร จำนวน 6 ถัง แยกเป็นถังขยะอินทรีย์ ถังขยะแห้ง และถังขยะรีไซเคิล/อันตราย อย่างละ 2 ถัง ซึ่งสามารถรองรับขยะมูลฝอยได้ประมาณ 4 วัน</p> <p>ถึงขยะของโครงการจะมีฝาปิดมิดชิดป้องกันน้ำฝนและการส่งกลิ่น โดยโครงการจะว่าจ้างหน่วยงานเอกชนที่ขึ้นทะเบียนต้ององค์การบริหารส่วนตำบลเกาะแก้วให้เข้ามาดำเนินการเก็บขนขยะมูลฝอยไปกำจัดต่อไป ดังนั้นผลกระทบจึงอยู่ในระดับต่ำ</p> | <p>(3) ขยะอันตรายโครงการจะรวบรวมใส่ถุงขยะอันตรายเมื่อมีปริมาณมากพอแล้วจะส่งไปให้เทศบาลนครภูเก็ตเพื่อนำไปกำจัดต่อไป และจะปฏิบัติตามประกาศจังหวัดภูเก็ต เรื่อง กำหนดประเภท ราคา และหลักเกณฑ์การนำส่งขยะอันตราย ณ ศูนย์กำจัดขยะมูลฝอยจังหวัดภูเก็ต พ.ศ.2557</p> <p>(4) ตรวจสอบภาชนะรองรับขยะมูลฝอยให้อยู่ในสภาพดีอยู่เสมอ</p> <p>(5) กำชับคนงานก่อสร้างให้ทิ้งขยะมูลฝอยลงภาชนะรองรับที่ได้จัดเตรียมไว้อย่างเคร่งครัด</p> <p>(6) คัดแยกขยะที่สามารถนำมาขาย เพื่อลดปริมาณมูลฝอยที่ต้องนำไปกำจัด</p> <p>(7) ส่งเสริมให้มีการคัดแยกขยะ โดยติดตั้งป้ายแยกประเภทของขยะไว้ที่ถังขยะให้ชัดเจน</p> <p>(8) รวบรวมมูลฝอยหรือเศษวัสดุก่อสร้าง เพื่อนำกลับไปใช้ใหม่</p> <p>(9) สำรวจปริมาณมูลฝอย เมื่อพบว่าปริมาณมากขึ้นต้องเพิ่มจำนวนถังรองรับมูลฝอย</p> |                                        |

เดือน กุมภาพันธ์ 2560

(นายบัญชา ศิริสวัสดิ์) (นายจุฬา จิตระวัง)

ผู้รับมอบอำนาจกระทำการแทนบริษัท ฯ

ลงวันที่ 1 มกราคม 2558

เดือน กุมภาพันธ์ 2560

(นางสาวจุฑารัตน์ บุญแก้ว)

ผู้อำนวยการด้านสิ่งแวดล้อม

บริษัท ภูเก็ต เอ็นไวรอนเม้นทอล เซอร์วิส จำกัด



ตารางที่ 1 สรุปผลกระทบสิ่งแวดล้อม มาตรการป้องกันและแก้ไขผลกระทบสิ่งแวดล้อม และมาตรการติดตามตรวจสอบผลกระทบสิ่งแวดล้อม โครงการจัดสรรที่ดิน กัสสร 70 (เกาะแก้ว) ของ บริษัท พฤษา เรย์ลเอสเตท จำกัด (มหาชน) ระยะก่อสร้าง (ต่อ)

| องค์ประกอบทางสิ่งแวดล้อม<br>และคุณค่าต่าง ๆ | ผลกระทบต่อสิ่งแวดล้อมที่สำคัญ   | มาตรการป้องกันและแก้ไขผลกระทบสิ่งแวดล้อม   | มาตรการติดตามตรวจสอบ<br>ผลกระทบสิ่งแวดล้อม |
|---------------------------------------------|---|---|--------------------------------------------|
| 3.6 ไฟฟ้า                                   | <p>ผู้รับเหมาก่อสร้างจะดำเนินการขอใช้ไฟฟ้าชั่วคราวจากการไฟฟ้าส่วนภูมิภาค จังหวัดภูเก็ต เพื่อใช้ในการกิจกรรมการก่อสร้าง ซึ่งประกอบด้วย</p> <p>(1) การใช้ไฟฟ้าสำหรับกิจกรรมการก่อสร้าง ได้แก่ การต่อเชื่อม สำหรับเครื่องจักรกลและอุปกรณ์ก่อสร้างต่าง ๆ และไฟฟ้าแสงสว่าง</p> <p>(2) การใช้ไฟฟ้าสำหรับคนงานก่อสร้าง ได้แก่ ไฟฟ้าแสงสว่างและเครื่องใช้ไฟฟ้าต่าง ๆ</p> <p>การใช้ไฟฟ้าของโครงการจะไม่มีผลกระทบต่อการใช้ไฟฟ้าของชุมชนข้างเคียงหรือระบบไฟฟ้าของอาคารพักอาศัยใกล้เคียง เนื่องจากปริมาณไฟฟ้าที่ต้องการใช้น้อยเกินกว่าจะก่อให้เกิดผลกระทบและการไฟฟ้าส่วนภูมิภาค จังหวัดภูเก็ต มีความสามารถให้บริการได้อย่างเพียงพอ</p> | <p>(1) เลือกใช้ไฟฟ้าส่องสว่างและอุปกรณ์ไฟฟ้าต่าง ๆ แบบประหยัดพลังงาน</p> <p>(2) การติดตั้งอุปกรณ์และการจ่ายไฟฟ้าต้องถูกต้องตามมาตรฐาน</p> <p>(3) กำชับให้คนงานใช้ไฟฟ้าอย่างประหยัด</p> | -                                          |

เดือน กุมภาพันธ์ 2560

(นายบัญชา ศิริสวัสดิ์) (นายจุฬา จิตระวัง)

ผู้รับมอบอำนาจกระทำการแทนบริษัท ฯ

ลงวันที่ 1 มกราคม 2558

เดือน กุมภาพันธ์ 2560

(นางสาวจุฑารัตน์ บุญแก้ว)

ผู้อำนวยการด้านสิ่งแวดล้อม

บริษัท ภูเก็ต เอ็นไวรอนเมนทอล เซอร์วิส จำกัด



ตารางที่ 1 สรุปผลกระทบสิ่งแวดล้อม มาตรการป้องกันและแก้ไขผลกระทบสิ่งแวดล้อม และมาตรการติดตามตรวจสอบผลกระทบสิ่งแวดล้อม โครงการจัดสรรที่ดิน กัสสร 70 (เกาะแก้ว) ของ บริษัท พฤษา เรียวเอสเตท จำกัด (มหาชน) ระยะก่อสร้าง (ต่อ)

| องค์ประกอบทางสิ่งแวดล้อม<br>และคุณค่าต่าง ๆ | ผลกระทบต่อสิ่งแวดล้อมที่สำคัญ   | มาตรการป้องกันและแก้ไขผลกระทบสิ่งแวดล้อม   | มาตรการติดตามตรวจสอบ<br>ผลกระทบสิ่งแวดล้อม   |
|---------------------------------------------|---|---|---|
| 3.7 การป้องกันอัคคีภัย                      | สำหรับกิจกรรมในการก่อสร้างที่มีความเสี่ยงต่อการเกิดอัคคีภัยในช่วงการก่อสร้างโครงการนั้น อาจเกิดจากลูกไฟจากงานเชื่อม กระแสไฟฟ้าลัดวงจรจากเครื่องมือที่เกี่ยวข้องกับกระแสไฟฟ้าและการตกแต่งภายใน รวมทั้งการสูบบุหรี่ของคนงาน คาดว่าผลกระทบจะอยู่ในระดับต่ำ | (1) ห้ามสูบบุหรี่ในบริเวณพื้นที่ก่อสร้างโดยเด็ดขาด<br>(2) ห้ามเผาขยะในพื้นที่ก่อสร้างอย่างเด็ดขาด<br>(3) ติดตั้งป้ายสัญลักษณ์ ป้ายเตือนในบริเวณที่อาจจะเกิดอันตราย เช่น “เขตก่อสร้าง” “ห้ามเข้าก่อนได้รับอนุญาต” “ห้ามสูบบุหรี่” เป็นต้น ซึ่งขนาดของป้ายเตือนต้องมีขนาดที่สามารถมองเห็นได้ชัดเจน<br>(4) ห้ามนำวัตถุไวไฟเข้าใกล้อุปกรณ์เครื่องมือที่มีประกายไฟโดยเด็ดขาด<br>(5) ใช้อุปกรณ์ตัดไฟฟ้าอัตโนมัติ เมื่อเกิดกระแสไฟฟ้าลัดวงจร<br>(6) ตรวจสอบอุปกรณ์/เครื่องมือให้อยู่ในสภาพปกติก่อนและหลังใช้งานอย่างสม่ำเสมอ<br>(7) การเดินสายไฟบริเวณพื้นที่ก่อสร้างทุกชั้นตอนต้องกระทำอย่างถูกหลักวิชาการ<br>(8) อบรมคนงานให้มีความรู้ในเรื่องสาเหตุแห่งอัคคีภัยอยู่เสมอ และต้องไม่ประมาทในการทำงาน | - สภาพการใช้งานของถังดับเพลิงแบบมือถือ บริเวณที่ติดตั้งถังดับเพลิง ทุก 6 เดือน หรือตามคำแนะนำของผู้ผลิตตลอดระยะก่อสร้าง<br>- ตรวจสอบตามสาเหตุที่อาจก่อให้เกิดอัคคีภัย บริเวณพื้นที่ก่อสร้าง ทุกสัปดาห์ตลอดระยะก่อสร้าง |

เดือน กุมภาพันธ์ 2560

(นายบัญชา ศิริสวัสดิ์) (นายจุฬา จิตระวัง)  
ผู้รับมอบอำนาจกระทำการแทนบริษัท ฯ  
ลงวันที่ 1 มกราคม 2558

เดือน กุมภาพันธ์ 2560

(นางสาวจุฑารัตน์ บุญแก้ว)  
ผู้อำนวยการด้านสิ่งแวดล้อม  
บริษัท ภูเก็ต เอ็นไวรอนเม้นทอล เซอร์วิส จำกัด



ตารางที่ 1 สรุปผลกระทบสิ่งแวดล้อม มาตรการป้องกันและแก้ไขผลกระทบสิ่งแวดล้อม และมาตรการติดตามตรวจสอบผลกระทบสิ่งแวดล้อม โครงการจัดสรรที่ดิน กัสสร 70 (เกาะแก้ว) ของ บริษัท พฤษภา เรียวเอสเตท จำกัด (มหาชน) ระยะก่อสร้าง (ต่อ)

| องค์ประกอบทางสิ่งแวดล้อม และคุณค่าต่าง ๆ              | ผลกระทบต่อสิ่งแวดล้อมที่สำคัญ   | มาตรการป้องกันและแก้ไขผลกระทบสิ่งแวดล้อม   | มาตรการติดตามตรวจสอบผลกระทบสิ่งแวดล้อม |
|-------------------------------------------------------|---|---|----------------------------------------|
| 3.7 การป้องกันอัคคีภัย (ต่อ)                          |   | <p>(9) ทางผู้รับเหมาจะจัดเตรียมถังดับเพลิงแบบมือถือชนิดผงเคมีแห้ง ขนาด 4 กิโลกรัม ติดตั้งไว้ตามจุดที่คาดว่าจะเกิดเพลิงไหม้ได้ง่าย และอยู่ในตำแหน่งที่สามารถมองเห็นได้ง่าย</p> <p>(10) จัดเวรยามรักษาความปลอดภัย ตลอด 24 ชั่วโมง รวมทั้งเตรียมความพร้อมประสานงานกับหน่วยป้องกันและบรรเทาสาธารณภัยขององค์การบริหารส่วนตำบลเกาะแก้ว</p>   |                                        |
| <p>4. คุณภาพชีวิต</p> <p>4.1 สภาพสังคมและเศรษฐกิจ</p> | <p>ในระยะก่อสร้างจะมีการจ้างคนงานก่อสร้างประมาณ 100 คน โดยคนงานส่วนใหญ่เป็นคนงานของบริษัทผู้รับเหมา ซึ่งย้ายมาจากพื้นที่ก่อสร้างอื่น และจะมีการรับคนงานเพิ่มเพียงบางส่วน ส่งผลกระทบในการจ้างงานเพิ่มขึ้นเพียงเล็กน้อย ซึ่งจะส่งผลให้รายได้ของร้านค้าและบริการรายย่อยใกล้เคียงพื้นที่ก่อสร้างให้เพิ่มขึ้นเล็กน้อย เช่น ร้านขายสินค้าอุปโภค-บริโภค และกิจการค้าวัสดุก่อสร้าง เป็นต้น เกิดการกระจายรายได้สู่ชุมชนมากขึ้น คนงานทำงานแบบเข้าไปเย็นกลับ ส่วนผลกระทบด้านลบอาจส่งผลต่อคุณภาพสิ่งแวดล้อมได้ หากไม่มีการจัดการที่ดี โดยผลกระทบที่สำคัญในระยะก่อสร้าง เช่น ด้านฝุ่นละออง เสียงและความสั่นสะเทือน การจราจรติดขัด การขาดแคลนน้ำใช้ ปัญหาคนงานก่อสร้าง และความเป็นส่วนตัว เป็นต้น ซึ่งก่อให้เกิดผลกระทบต่อสภาพสังคมและเศรษฐกิจของชุมชนในระดับต่ำ</p> | <p>(1) ให้ผู้รับเหมาก่อสร้างจัดเตรียมที่พักคนงานที่ถูกสุขลักษณะ</p> <p>(2) จัดให้มีระบบสุขาภิบาลภายในพื้นที่โครงการ และบ้านพักคนงานก่อสร้างที่เพียงพอและถูกสุขลักษณะ</p> <p>(3) ผู้รับเหมาก่อสร้างต้องกำหนดกฎเกณฑ์และคอยสอดส่องดูแลพฤติกรรมของคนงานก่อสร้างให้อยู่ในระเบียบ มิให้ก่อความเดือดร้อนรำคาญ และปัญหาต่างๆ ให้กับผู้ที่พักอาศัยในชุมชนและพื้นที่ใกล้เคียง หากคนงานประพฤติผิดต้องมีการว่ากล่าวตักเตือนลงโทษหรือถึงขั้นไล่ออก โดยพิจารณาจากความเหมาะสมของเหตุการณ์ที่เกิดขึ้น</p> | -                                      |

เดือน กุมภาพันธ์ 2560

(นายบัญชา ศิริสวัสดิ์) (นายจุฬา จิตระวัง)

ผู้รับมอบอำนาจกระทำการแทนบริษัท ฯ

ลงวันที่ 1 มกราคม 2558

เดือน กุมภาพันธ์ 2560

(นางสาวจุฑารัตน์ บุญแก้ว)

ผู้อำนวยการด้านสิ่งแวดล้อม

บริษัท ภูเก็ต เอ็นไวรอนเม้นทอล เซอร์วิส จำกัด



ตารางที่ 1 สรุปผลกระทบสิ่งแวดล้อม มาตรการป้องกันและแก้ไขผลกระทบสิ่งแวดล้อม และมาตรการติดตามตรวจสอบผลกระทบสิ่งแวดล้อม โครงการจัดสรรที่ดิน ภัสสร 70 (เกาะแก้ว) ของ บริษัท พฤษภา เรียวเอสเตท จำกัด (มหาชน) ระยะก่อสร้าง (ต่อ)

| องค์ประกอบทาง<br>สิ่งแวดล้อมและคุณค่าต่าง ๆ | ผลกระทบต่อสิ่งแวดล้อมที่สำคัญ   | มาตรการป้องกันและแก้ไขผลกระทบสิ่งแวดล้อม   | มาตรการติดตามตรวจสอบ<br>ผลกระทบสิ่งแวดล้อม |
|---------------------------------------------|---|---|--------------------------------------------|
| 4.1 สภาพสังคมและเศรษฐกิจ<br>(ต่อ)           | นอกจากนี้โครงการได้จัดให้มีมาตรการป้องกันและลดผลกระทบที่<br>อาจเกิดจากคนงานก่อสร้าง และมาตรการเพื่อลดผลกระทบสิ่งแวดล้อม<br>ด้านต่าง ๆ | <p>(4) จัดให้มีหัวหน้าคนงานสำหรับควบคุมงาน<br/>ก่อสร้างไม่ให้สร้างความเดือดร้อนกับ<br/>ประชาชนโดยรอบ</p> <p>(5) ประชาสัมพันธ์และชี้แจงรายละเอียดโครงการ<br/>ที่จะก่อสร้าง เพื่อสร้างความเข้าใจอันดีกับผู้อยู่<br/>อาศัยข้างเคียงเป็นระยะๆ ตามความเหมาะสม</p> <p>(6) จัดให้มีเจ้าหน้าที่ของโครงการและบริษัท<br/>ผู้รับเหมาเข้าพบผู้อยู่อาศัยที่อยู่ข้างเคียงก่อน<br/>ดำเนินการก่อสร้าง และตลอดระยะเวลาการ<br/>ก่อสร้าง ทุกกระยะ 1 ครั้ง/สัปดาห์ และให้<br/>หมายเลขโทรศัพท์ที่สามารถติดต่อได้ทันทีที่<br/>ได้รับความเดือดร้อน</p> <p>(7) หากเกิดความเสียหายแก่สิ่งปลูกสร้างบริเวณ<br/>ข้างเคียงจากการก่อสร้าง โครงการ/<br/>ผู้รับเหมาก่อสร้าง ต้องรับผิดชอบในการแก้ไข</p> <p>(8) จัดให้มียามรักษาการณ์บริเวณบ้านพักคนงาน<br/>ก่อสร้าง เพื่อดูแลความปลอดภัยตลอด 24<br/>ชั่วโมง</p> |                                            |

เดือน กุมภาพันธ์ 2560

(นายบัญชา ศิริสวัสดิ์) (นายจุฬา จิตระวัง)  
ผู้รับมอบอำนาจกระทำการแทนบริษัท ฯ  
ลงวันที่ 1 มกราคม 2558

เดือน กุมภาพันธ์ 2560

(นางสาวจุฑารัตน์ บุญแก้ว)  
ผู้อำนวยการด้านสิ่งแวดล้อม  
บริษัท ภูเก็ต เอ็นไวรอนเม้นทอล เซอร์วิส จำกัด



ตารางที่ 1 สรุปผลกระทบสิ่งแวดล้อม มาตรการป้องกันและแก้ไขผลกระทบสิ่งแวดล้อม และมาตรการติดตามตรวจสอบผลกระทบสิ่งแวดล้อม โครงการจัดสรรที่ดิน กัสสร 70 (เกาะแก้ว) ของ บริษัท พุกกา เรียวเอสเตท จำกัด (มหาชน) ระยะก่อสร้าง (ต่อ)

| องค์ประกอบทางสิ่งแวดล้อมและคุณค่าต่าง ๆ | ผลกระทบต่อสิ่งแวดล้อมที่สำคัญ   | มาตรการป้องกันและแก้ไขผลกระทบสิ่งแวดล้อม   | มาตรการติดตามตรวจสอบผลกระทบสิ่งแวดล้อม   |
|-----------------------------------------|---|---|---|
| 4.2 อาชีวอนามัยและความปลอดภัย           | ผลกระทบด้านอาชีวอนามัยและความปลอดภัยในระยะก่อสร้างส่วนใหญ่เกิดขึ้นกับคนงานก่อสร้างและเจ้าหน้าที่ที่ปฏิบัติงานในพื้นที่ก่อสร้าง ได้แก่ อุบัติเหตุต่างๆ เสียงและความสั่นสะเทือนที่เกิดจากกิจกรรมการก่อสร้างอันจะมีผลต่อสุขภาพ ดังนั้น โครงการจึงต้องกำหนดให้ผู้รับเหมามีมาตรการเพื่อความปลอดภัยในชีวิตและทรัพย์สินตามกฎหมายกระทรวง ฉบับที่ 4 (พ.ศ. 2526) ออกตามความในพระราชบัญญัติควบคุมอาคาร พ.ศ. 2522 ว่าด้วยหมวดที่ 1 การก่อสร้าง สำหรับผลกระทบด้านความปลอดภัย ดูแลให้คนงานก่อสร้างปฏิบัติงานด้วยความระมัดระวัง จัดหน้ากากกันฝุ่น หมวกนิรภัย รองเท้ากันกระแทก และที่ครอบหู ให้กับคนงานก่อสร้าง รวมทั้งกำหนดให้ผู้รับเหมาปฏิบัติตามประกาศกระทรวงมหาดไทย เรื่อง ความปลอดภัยในการทำงาน นอกจากนี้จะกำหนดให้ผู้รับเหมาก่อสร้างรักษาดูแลพื้นที่ก่อสร้างให้เป็นระเบียบและทำความสะอาดพื้นที่ก่อสร้างอยู่เสมอ เพื่อลดโอกาสการเกิดอุบัติเหตุ จัดเตรียมเครื่องมือปฐมพยาบาลเบื้องต้น พร้อมทั้งเตรียมพร้อมประสานงานกับโรงพยาบาลใกล้เคียงเพื่อนำผู้ได้รับบาดเจ็บส่งโรงพยาบาล หากเกิดอุบัติเหตุรุนแรง ดังนั้น ผลกระทบด้านอาชีวอนามัยและความปลอดภัยในระยะก่อสร้างจึงอยู่ในระดับต่ำ | (1) กำหนดให้บริษัทรับเหมาก่อสร้างในโครงการต้องมีการพิจารณาการจัดการด้านความปลอดภัยประกอบด้วย สัญญาว่าจ้างระหว่างเจ้าของโครงการและบริษัทผู้รับเหมาก่อสร้างจะต้องระบุครอบคลุมถึงวิธีการคุ้มครองความปลอดภัย และสุขภาพอนามัยของคนงานที่ปฏิบัติงานในโครงการ โดยควรมีรายละเอียดเกี่ยวกับ <ul style="list-style-type: none"> <li>- กฎเกณฑ์และข้อปฏิบัติเพื่อความปลอดภัยในการทำงาน</li> <li>- การจัดให้มีและควบคุมดูแลการใช้อุปกรณ์ป้องกันอันตรายส่วนบุคคลต่าง ๆ</li> <li>- การตรวจสอบสภาพเครื่องมือ/อุปกรณ์ทุกชนิดเพื่อความปลอดภัยในการทำงาน</li> </ul> (2) จัดให้มีอุปกรณ์ป้องกันอันตรายส่วนบุคคลที่เหมาะสมกับสภาพการทำงานให้เพียงพอกับจำนวนผู้ปฏิบัติงานที่ต้องใช้<br>(3) ตรวจสอบและควบคุมดูแลให้มีการใช้อุปกรณ์ป้องกันอันตรายส่วนบุคคลอย่างถูกต้องและเหมาะสมกับประเภทของงาน | <ul style="list-style-type: none"> <li>- การสวมใส่อุปกรณ์ป้องกันอันตรายส่วนบุคคล ของคนงานก่อสร้าง ทุกวันตลอดระยะก่อสร้าง</li> <li>- ความเป็นระเบียบ และการทำความสะอาด บริเวณพื้นที่ก่อสร้าง ทุกวันตลอดระยะก่อสร้าง</li> <li>- สภาพของเครื่องมือปฐมพยาบาล บริเวณห้องปฐมพยาบาล ทุกวันตลอดระยะก่อสร้าง</li> <li>- สอบถามจากประชาชนที่อยู่ใกล้เคียงโครงการในเรื่องผลกระทบด้านความปลอดภัย และทรัพย์สิน ทุกสัปดาห์ ตลอดระยะเวลาก่อสร้าง</li> </ul> |

เดือน กุมภาพันธ์ 2560

(นายบัญชา ศิริสวัสดิ์) (นายจุฬา จิตระวัง)

ผู้รับมอบอำนาจกระทำการแทนบริษัท ฯ

ลงวันที่ 1 มกราคม 2558

เดือน กุมภาพันธ์ 2560

(นางสาวจุฑารัตน์ บุญแก้ว)

ผู้อำนวยการด้านสิ่งแวดล้อม




ตารางที่ 1 สรุปผลกระทบสิ่งแวดล้อม มาตรการป้องกันและแก้ไขผลกระทบสิ่งแวดล้อม และมาตรการติดตามตรวจสอบผลกระทบสิ่งแวดล้อม โครงการจัดสรรที่ดิน ภัสสร 70 (เกาะแก้ว) ของ บริษัท พฤษา เรียวเอสเตท จำกัด (มหาชน) ระยะก่อสร้าง (ต่อ)

| องค์ประกอบทางสิ่งแวดล้อมและคุณค่าต่าง ๆ | ผลกระทบต่อสิ่งแวดล้อมที่สำคัญ | มาตรการป้องกันและแก้ไขผลกระทบสิ่งแวดล้อม   | มาตรการติดตามตรวจสอบผลกระทบสิ่งแวดล้อม                                                      |
|-----------------------------------------|-------------------------------|---|---------------------------------------------------------------------------------------------|
| 4.2 อาชีวอนามัยและความปลอดภัย (ต่อ)     |                               | <p>(4) กำหนดขอบเขตและจัดทำแนวรั้วของบริเวณพื้นที่ก่อสร้างโครงการให้ชัดเจน พร้อมทั้งกำหนดจุดเข้า-ออก ของโครงการ</p> <p>(5) ป้องกันเศษวัสดุร่วงหล่น โดยการ ตั้งนั่งร้านเหล็กโดยรอบอาคาร ซึ่งด้วยผ้าใบหรือตาข่ายกันฝุ่น โดยรอบอาคาร ส่วนทางเดินภายนอกใช้ไม้เนื้อแข็งปูเป็นทางเดิน และกันวัสดุร่วงหล่น</p> <p>(6) จัดทำปล่องสำหรับทิ้งเศษวัสดุ จากชั้นบนลงชั้นล่าง</p> <p>(7) ติดป้ายเตือน หรือโปสเตอร์เพื่อการปฏิบัติงานที่ปลอดภัยในบริเวณที่จำเป็น เช่น "เขตก่อสร้าง" "ลดความเร็วรถยนต์" "เขตสวมหมวกนิรภัย" เป็นต้น</p> <p>(8) จัดให้มีเจ้าหน้าที่ตรวจสอบวิธีการปฏิบัติงาน สภาพของเครื่องจักรอุปกรณ์ รวมทั้งสภาพแวดล้อมในการทำงาน เพื่อให้ปฏิบัติงานได้อย่างปลอดภัย</p> <p>(9) กำหนดให้ผู้รับเหมาก่อสร้างต้องมีการจัดเก็บอุปกรณ์อย่างเป็นระเบียบเรียบร้อย</p> <p>(10) จัดให้มีถังดับเพลิงบริเวณสำนักงานชั่วคราว และจุดสำคัญในพื้นที่ก่อสร้างอย่างทั่วถึง และกระจายทั่วทั้งบริเวณที่พักคนงาน</p> <p>(11) กำหนดระเบียบบทลงโทษแก่คนงานก่อสร้าง เพื่อป้องกันการสร้างความเดือดร้อนแก่ประชาชน</p> | - ตรวจสอบภาพรั้วโดยรอบ บริเวณพื้นที่ก่อสร้างและบ้านพักคนงาน ทุกสัปดาห์ ตลอดระยะเวลาก่อสร้าง |

เดือน กุมภาพันธ์ 2560

(นายบัญชา ศิริสวัสดิ์) (นายจุฬา จิตระวัง)  
ผู้รับมอบอำนาจกระทำการแทนบริษัท ฯ  
ลงวันที่ 1 มกราคม 2558

เดือน กุมภาพันธ์ 2560

(นางสาวจุฑารัตน์ บุญแก้ว)  
ผู้อำนวยการด้านสิ่งแวดล้อม  
บริษัท ภูเก็ต เอ็นไวรอนเม้นทอล เซอร์วิส จำกัด



ตารางที่ 1 สรุปผลกระทบสิ่งแวดล้อม มาตรการป้องกันและแก้ไขผลกระทบสิ่งแวดล้อม และมาตรการติดตามตรวจสอบผลกระทบสิ่งแวดล้อม โครงการจัดสรรที่ดิน กัสสร 70 (เกาะแก้ว) ของ บริษัท พฤษภา เรียวเอสเตท จำกัด (มหาชน) ระยะก่อสร้าง (ต่อ)

| องค์ประกอบทางสิ่งแวดล้อม<br>และคุณค่าต่าง ๆ | ผลกระทบต่อสิ่งแวดล้อมที่สำคัญ | มาตรการป้องกันและแก้ไขผลกระทบสิ่งแวดล้อม   | มาตรการติดตามตรวจสอบ<br>ผลกระทบสิ่งแวดล้อม |
|---------------------------------------------|-------------------------------|---|--------------------------------------------|
| 4.2 อาชีวอนามัยและความปลอดภัย (ต่อ)         |                               | <p>(12) จัดเวรยามรักษาความปลอดภัยของโครงการ เพื่อมิให้บุคคลภายนอกผ่านเข้า-ออก ก่อนได้รับอนุญาตและดูแลความปลอดภัยในพื้นที่</p> <p>สำหรับกรณีมีบ้านพักคนงาน โครงการจะประสานกับทางผู้รับเหมาก่อสร้างให้กำหนดมาตรการเพื่อความปลอดภัยและป้องกันความเสียหายต่อชีวิตและทรัพย์สิน ดังต่อไปนี้</p> <p>(1) จัดให้มีการตรวจสอบประวัติคนงาน และตรวจสอบสุขภาพพนักงาน ก่อนรับเข้าปฏิบัติงาน โดยพนักงานที่เป็นโรคติดต่อร้ายแรงต้องให้หยุดงานจนกว่าจะหายขาด</p> <p>(2) ในกรณีใช้เส้นทางผ่านพื้นที่ชุมชน ต้องกำชับให้พนักงานขับรถรับ-ส่งคนงานขับรถด้วยความระมัดระวัง โดยเฉพาะช่วงที่ผ่านชุมชนหนาแน่นและโรงเรียน</p> <p>(3) ดูแล ควบคุมคนงานอย่างเข้มงวดเพื่อป้องกันปัญหาหลักขโมยการทำร้ายร่างกายและการทะเลาะวิวาทระหว่างคนงานด้วยกันเอง หรือระหว่างคนงานกับชุมชนใกล้เคียง</p> <p>(4) กำหนดระเบียบและบทลงโทษแก่คนงานก่อสร้าง เพื่อป้องกันการสร้างความเดือดร้อนแก่ประชาชน</p> <p>(5) ห้ามส่งเสียงดังในยามวิกาล</p> |                                            |

เดือน กุมภาพันธ์ 2560

(นายบัญชา ศิริสวัสดิ์) (นายจุฬา จิตระวัง)

ผู้รับมอบอำนาจกระทำการแทนบริษัท ฯ

ลงวันที่ 1 มกราคม 2558

เดือน กุมภาพันธ์ 2560

(นางสาวจุฑารัตน์ บุญแก้ว)

ผู้อำนวยการด้านสิ่งแวดล้อม

บริษัท ภูเก็ต เอ็นไวรอนเม้นทอล เซอร์วิส จำกัด



ตารางที่ 1 สรุปผลกระทบสิ่งแวดล้อม มาตรการป้องกันและแก้ไขผลกระทบสิ่งแวดล้อม และมาตรการติดตามตรวจสอบผลกระทบสิ่งแวดล้อม โครงการจัดสรรที่ดิน ภัสสร 70 (เกาะแก้ว) ของ บริษัท พุกกา เรียลเอสเตท จำกัด (มหาชน) ระยะก่อสร้าง (ต่อ)

| องค์ประกอบทางสิ่งแวดล้อม และคุณค่าต่าง ๆ | ผลกระทบต่อสิ่งแวดล้อมที่สำคัญ   | มาตรการป้องกันและแก้ไขผลกระทบสิ่งแวดล้อม   | มาตรการติดตามตรวจสอบผลกระทบสิ่งแวดล้อม                                                                   |
|------------------------------------------|---|---|---|
| 4.2 อาชีวอนามัยและความปลอดภัย (ต่อ)      |   | <p>(6) ห้ามมิให้คนงานออกนอกบริเวณที่พักคนงานนอกเวลา 22.00 น.</p> <p>(7) จัดเตรียมถังดับเพลิงแบบมือถือชนิดผงเคมีแห้ง ขนาด 4 กิโลกรัม กระจายทั่วทั้งบริเวณที่พักคนงาน</p> <p>(8) จัดเตรียมอุปกรณ์ปฐมพยาบาลเบื้องต้นไว้สำหรับผู้ได้รับอุบัติเหตุในเบื้องต้นไว้</p> <p>(9) จัดให้มียามรักษาความปลอดภัยในบริเวณที่พักคนงาน ตลอด 24 ชั่วโมง</p> <p>(10) จัดหาน้ำใช้ ระบบรวบรวมและกำจัดขยะ น้ำเสีย สิ่งปฏิกูลที่ถูกสุขลักษณะไว้อย่างเพียงพอ เพื่อป้องกันไม่ให้เกิดแหล่งเพาะพันธุ์เชื้อโรค หรือโรคระบาดได้</p> |   |
| 4.3 ทัศนียภาพ                            | ผลกระทบจากกิจกรรมในการก่อสร้างโครงการ ที่มีต่อสุนทรียภาพของพื้นที่ที่จะเกิดขึ้นในระยะสั้นเฉพาะช่วงที่มีการก่อสร้างอาคาร และงานระบบ แต่กิจกรรมดังกล่าวใช้ระยะเวลาไม่นานคือประมาณ 18 เดือน ดังนั้นผลกระทบที่มีจึงอยู่ในระดับต่ำ อย่างไรก็ตามโครงการได้มีการสร้างรั้วสังกะสีที่บอบแนวเขตที่ดินสูงไม่น้อยกว่า 2.50 เมตร ทางด้านทิศใต้ และทิศตะวันออก และรั้วที่บสูง 2.40 เมตร ทางด้านทิศเหนือ และทิศตะวันตก รอบพื้นที่โครงการเพื่อบดบังการก่อสร้างภายในพื้นที่ก่อสร้าง และลดผลกระทบด้านทัศนียภาพ | <p>(1) จัดให้มีรั้วที่บสูงประมาณ 2.50 เมตร ทางด้านทิศใต้ และทิศตะวันออก และรั้วที่บสูง 2.40 เมตร ทางทิศเหนือ และทิศตะวันตก</p> <p>(2) กำหนดให้มีการก่อสร้างในเขตพื้นที่โครงการเท่านั้น</p> <p>(3) เมื่อก่อสร้างแล้วเสร็จต้องขนย้ายวัสดุอุปกรณ์ออกจากพื้นที่โครงการ พร้อมทั้งปรับปรุงสภาพพื้นที่โครงการให้ดูสะอาดเรียบร้อย</p>   | - ตรวจสอบสภาพการชำรุดของวัสดุที่ใช้ปิดกั้นพื้นที่ก่อสร้าง บริเวณพื้นที่ก่อสร้าง ทุกเดือนตลอดระยะก่อสร้าง |

เดือน กุมภาพันธ์ 2560

(นายบัญชา ศิริสวัสดิ์) (นายจุฬา จิตระวัง)

ผู้รับมอบอำนาจกระทำแทนบริษัท ฯ

ลงวันที่ 1 มกราคม 2558

เดือน กุมภาพันธ์ 2560

(นางสาวจุฑารัตน์ บุญแก้ว)

ผู้อำนวยการด้านสิ่งแวดล้อม

บริษัท ปุกกา เรียลเอสเตท จำกัด



ตารางที่ 2 สรุปผลกระทบสิ่งแวดล้อม มาตรการป้องกันและแก้ไขผลกระทบสิ่งแวดล้อม และมาตรการติดตามตรวจสอบผลกระทบสิ่งแวดล้อม โครงการจัดสรรที่ดิน ภัสสร 70 (เกาะแก้ว) ของ บริษัท พุกกา เรียลเอสเตท จำกัด (มหาชน) ระยะดำเนินการ

| องค์ประกอบทางสิ่งแวดล้อม และคุณค่าต่าง ๆ | ผลกระทบต่อสิ่งแวดล้อมที่สำคัญ   | มาตรการป้องกันและแก้ไขผลกระทบสิ่งแวดล้อม | มาตรการติดตามตรวจสอบผลกระทบสิ่งแวดล้อม |
|------------------------------------------|---|------------------------------------------|----------------------------------------|
| 1. ทรัพยากรกายภาพ<br>1.1 สภาพภูมิประเทศ  | โครงการประกอบกิจการประเภทจัดสรรที่ดินขนาดกลางเพื่อการอยู่อาศัย ซึ่งกิจกรรมดังกล่าวจะไม่ส่งผลต่อการเปลี่ยนแปลงลักษณะภูมิประเทศแต่อย่างใด ลักษณะภูมิประเทศของพื้นที่โครงการยังคงเป็นพื้นที่ราบต่างระดับเช่นเดิม มีเพียงการเปลี่ยนแปลงการใช้ประโยชน์พื้นที่ จากเดิมที่เป็นพื้นที่ที่ว่างเปล่า เปลี่ยนไปเป็นบ้านเดี่ยวสองชั้น และบ้านแฝดสองชั้น จำนวน 161 แปลง อีกทั้งได้จัดพื้นที่ว่างปราศจากสิ่งปกคลุม ร้อยละ 75.66 ของพื้นที่โครงการ รวมทั้งรักษาสภาพพื้นที่เดิมที่ไม่ได้ก่อสร้างไว้ให้มากที่สุด ดังนั้นการดำเนินโครงการจึงไม่ส่งผลกระทบต่อการเปลี่ยนแปลงสภาพภูมิประเทศ | -                                        | -                                      |
| 1.2 ทรัพยากรดินและการเกิดดินถล่ม         | สภาพทั่วไปของพื้นที่เป็นพื้นที่ราบต่างระดับ เมื่อโครงการแล้วเสร็จ พื้นดินเดิมจะปกคลุมด้วยสิ่งก่อสร้าง ระบบระบายน้ำ และที่จอดรถ ซึ่งยังคงมีลักษณะเป็นพื้นที่ราบเช่นเดิม นอกจากนี้โครงการยังมีพื้นที่ว่างกว่า ร้อยละ 75.66 อีกทั้งโครงการยังจัดให้มีระบบระบายน้ำ สำหรับการพัดพาตะกอนดินลงสู่บ่อพักน้ำ โครงการจะมีการขุดลอกพื้นที่เมื่อมีปริมาณตะกอนดินสะสมในบ่อจนทำให้ประสิทธิภาพลดลง ดังนั้น จึงคาดว่าไม่ก่อให้เกิดผลกระทบต่อทรัพยากรดินและการชะล้างของดินแต่อย่างใด   | -                                        | -                                      |

เดือน กุมภาพันธ์ 2560

(นายบัญชา ศิริสวัสดิ์) (นายจุฬา จิตระวัง)  
ผู้รับมอบอำนาจกระทำการแทนบริษัท ฯ  
ลงวันที่ 1 มกราคม 2558

เดือน กุมภาพันธ์ 2560

(นางสาวจุฑารัตน์ บุญแก้ว)  
ผู้อำนวยการด้านสิ่งแวดล้อม  
บริษัท ภูเก็ต เอ็นไวรอนเม้นทอล เซอร์วิส จำกัด



ตารางที่ 2 สรุปผลกระทบสิ่งแวดล้อม มาตรการป้องกันและแก้ไขผลกระทบสิ่งแวดล้อม และมาตรการติดตามตรวจสอบผลกระทบสิ่งแวดล้อม โครงการจัดสรรที่ดิน กัสสร 70 (เกาะแก้ว) ของ บริษัท พุกกะา เรียลเอสเตท จำกัด (มหาชน) ระยะดำเนินการ (ต่อ)

| องค์ประกอบทางสิ่งแวดล้อม และคุณค่าต่าง ๆ | ผลกระทบต่อสิ่งแวดล้อมที่สำคัญ   | มาตรการป้องกันและแก้ไขผลกระทบสิ่งแวดล้อม   | มาตรการติดตามตรวจสอบผลกระทบสิ่งแวดล้อม |
|------------------------------------------|---|---|----------------------------------------|
| 1.3 การเกิดแผ่นดินไหว                    | <p>เนื่องจากพื้นที่โครงการเป็นพื้นที่ราบต่ำระดับ บริเวณที่ตั้งโครงการมีเป็นลักษณะทางธรณีวิทยาเป็นหินยุค ควอเทอร์นารี และพื้นที่โครงการอยู่ในเขต 2ก ซึ่งมีระดับความรุนแรง V-VII เมอร์คัลลี คือ หากมีแผ่นดินไหวในเขตนี้ จะมีความรุนแรงที่ทำให้ทุกคนตกใจ สิ่งก่อสร้างที่ออกแบบไม่ดี ปรากฏความเสียหาย โดยเขตนี้ กรมทรัพยากรธรณีกำหนดว่ามีความเสี่ยงในการเกิดความเสียหายในระดับน้อยถึงปานกลาง และจากสถิติแผ่นดินไหวของกรมอุตุนิยมวิทยาปีล่าสุด พบว่า ในปี พ.ศ. 2555 พบการเกิดแผ่นดินไหวที่มีจุดศูนย์กลางอยู่ที่อำเภอเถลียง จังหวัดภูเก็ต ขนาดรุนแรงที่สุด 4.3 ริคเตอร์</p> <p>จากสถานการณ์แผ่นดินไหวในจังหวัดภูเก็ต เมื่อวันที่ 16 เมษายน 2555 ซึ่งเป็นผลสืบเนื่องมาจากการเกิดแผ่นดินไหวขนาด 8.6 และ 8.2 ริคเตอร์ ทางตอนเหนือของเกาะสุมาตรา ประเทศอินโดนีเซีย เมื่อวันที่ 11 เมษายน 2555 ทำให้เกิดการสั่นสะเทือน และเป็นตัวกระตุ้นให้แขนงของรอยเลื่อนคลองมะรุ่ย เกิดการเคลื่อนตัวและเกิดแผ่นดินไหวขนาด 4.3 ริคเตอร์ ในจังหวัดภูเก็ต หลังจากนั้นก็มีแผ่นดินไหวตามหรือเกิดอาฟเตอร์ช็อก ในบริเวณใกล้เคียงกันประมาณ 30 ครั้ง รู้สึกได้ประมาณ 4 ครั้ง และผลจากการเกิดแผ่นดินไหวดังกล่าว ส่งผลให้บ้านเรือนประชาชนในพื้นที่</p> | <p>(1) เตรียมพร้อมประสานงานกับหน่วยงานที่รับผิดชอบหากเกิดกรณีแผ่นดินไหวได้แก่ หน่วยงานบรรเทาสาธารณภัย เพื่อให้ความช่วยเหลือผู้อยู่อาศัยในการอพยพออกจากอาคารได้ทันทั่วทั้ง</p> <p>(2) จัดทำคู่มือการปฏิบัติตัวเพื่อให้เกิดความปลอดภัยเมื่อเกิดแผ่นดินไหวแก่ผู้พักอาศัย ในโครงการ</p> <p>(3) ทางโครงการต้องจัดการก่อสร้างโดยปฏิบัติตามข้อกำหนดของท้องถิ่นอย่างเคร่งครัด</p> <p>(4) ออกแบบการก่อสร้างให้เป็นไปตามมาตรฐานของกรมโยธาธิการและผังเมือง และมาตรฐานการออกแบบอาคารที่สภาวิศวกรรองรับ</p> | -                                      |

เดือน กุมภาพันธ์ 2560

(นายบัญชา ศิริสวัสดิ์) (นายจุฬา จิตระวัง)  
ผู้รับมอบอำนาจกระทำการแทนบริษัท ฯ  
ลงวันที่ 1 มกราคม 2558

เดือน กุมภาพันธ์ 2560

(นางสาวจุฑารัตน์ บุญแก้ว)  
ผู้อำนวยการด้านสิ่งแวดล้อม  
บริษัท ภูเก็ต เอ็นไวรอนเม้นทอล เซอร์วิส จำกัด



ตารางที่ 2 สรุปผลกระทบสิ่งแวดล้อม มาตรการป้องกันและแก้ไขผลกระทบสิ่งแวดล้อม และมาตรการติดตามตรวจสอบผลกระทบสิ่งแวดล้อม โครงการจัดสรรที่ดิน ภัสสร 70 (เกาะแก้ว) ของ บริษัท พุกกา เรียวเอสเตท จำกัด (มหาชน) ระยะดำเนินการ (ต่อ)

| องค์ประกอบทางสิ่งแวดล้อม และคุณค่าต่าง ๆ | ผลกระทบต่อสิ่งแวดล้อมที่สำคัญ   | มาตรการป้องกันและแก้ไขผลกระทบสิ่งแวดล้อม | มาตรการติดตามตรวจสอบผลกระทบสิ่งแวดล้อม |
|------------------------------------------|---|------------------------------------------|----------------------------------------|
| 1.3 การเกิดแผ่นดินไหว (ต่อ)              | <p>บ้านลิพอน-บางขาม หมู่ที่ 2 ตำบลศรีสุนทร อำเภอถลาง เสียหายเล็กน้อยกว่า 200 หลังคาเรือน ตำบลปากคลอก อำเภอถลาง เสียหาย 10 หลังคาเรือน อาคารส่วนใหญ่เป็นบ้านปูนก่ออิฐชั้นเดียว ขณะที่เขื่อนบางเหนียวดำ ซึ่งตั้งอยู่ในพื้นที่ หมู่ที่ 7 ตำบลศรีสุนทร จากการตรวจสอบไม่ได้รับความเสียหายแต่อย่างใด (สำนักธรณีวิทยาสิ่งแวดล้อม กรมทรัพยากรธรณี, 2555) จากแผนที่แสดงการประเมินความรุนแรงแผ่นดินไหวในจังหวัดภูเก็ต พบว่า พื้นที่โครงการอยู่ห่างจากจุดศูนย์กลางแผ่นดินไหวระยะทางประมาณ 10.20 กิโลเมตร มีความรุนแรงระดับ V เมอร์คัลลี คือ หากมีแผ่นดินไหวในเขตนี้ จะมีความรุนแรงที่ทำให้รู้สึกเกือบทุกคน ของในบ้านเริ่มแกว่งไกว</p> <p>สำหรับเขตรอยเลื่อนที่มีพลังของประเทศไทยมี 3 แนว ตามทิศทางการวางตัวและการเคลื่อนที่ คือ กลุ่มรอยเลื่อนที่วางตัวในแนวทิศตะวันออกเฉียงเหนือ-ตะวันตกเฉียงใต้ กลุ่มรอยเลื่อนที่วางตัวในแนวทิศตะวันตกเฉียงเหนือ-ตะวันออกเฉียงใต้ และกลุ่มรอยเลื่อนที่วางตัวอยู่ในทิศเหนือ-ใต้ ซึ่งบริเวณโครงการไม่ได้อยู่ในบริเวณรอยเลื่อนแต่อย่างใด โดยอยู่ห่างจากแนวรอยเลื่อนที่ใกล้ที่สุด คือ รอยเลื่อนคลองมะรุ่ย ซึ่งเป็นรอยเลื่อนที่วางตัวอยู่ในเขตจังหวัดสุราษฎร์ธานี กระบี่ และพังงา เป็นระยะทางประมาณ 11 กิโลเมตร อย่างไรก็ตาม เขตรอยเลื่อนที่สำคัญเกี่ยวกับการเกิดแผ่นดินไหวและมีผลกระทบต่อประเทศไทย ได้แก่ กลุ่มรอยเลื่อนสะแกง และกลุ่มรอยเลื่อนพานหลวง รอยเลื่อนทั้งสองนี้มีแนวแยกต่อเนื่องมาทางตะวันตกของประเทศไทยไล่จากทางตอนบนลงมามาตอนล่าง ได้แก่ กลุ่มรอยเลื่อนเมย กลุ่มรอยเลื่อนศรีสวัสดิ์ และกลุ่มรอยเลื่อนเจดีย์สามองค์ ในเขตภาคเหนือของประเทศไทยมีกลุ่มรอยเลื่อนแม่ทา กลุ่มรอยเลื่อนเถิน กลุ่มรอยเลื่อนแม่จัน ซึ่งยังคงมีการเคลื่อนไหวอยู่ และกลุ่มรอยเลื่อนอุตรดิตถ์ เป็นต้น</p> <p>ทั้งนี้ อาคารของโครงการออกแบบการก่อสร้างให้เป็นไปตามมาตรฐานของกรมโยธาธิการและผังเมืองมีการใช้เสาเข็มรับน้ำหนักอาคาร ดังนั้น การเกิดแผ่นดินไหวจึงส่งผลกระทบต่อการก่อสร้างและการดำเนินโครงการอยู่ในระดับต่ำ</p> |                                          |                                        |

เดือน กุมภาพันธ์ 2560

(นายบัญชา ศิริสวัสดิ์) (นายจุฬา จิตระวัง)

ผู้รับมอบอำนาจกระทำการแทนบริษัท ฯ

ลงวันที่ 1 มกราคม 2558

เดือน กุมภาพันธ์ 2560

(นางสาวจุฑารัตน์ บุญแก้ว)

ผู้อำนวยการด้านสิ่งแวดล้อม

บริษัท ภูเก็ต เอ็นไวรอนเม้นทอล เซอร์วิส จำกัด



ตารางที่ 2 สรุปผลกระทบสิ่งแวดล้อม มาตรการป้องกันและแก้ไขผลกระทบสิ่งแวดล้อม และมาตรการติดตามตรวจสอบผลกระทบสิ่งแวดล้อม โครงการจัดสรรที่ดิน ภัสสร 70 (เกาะแก้ว) ของ บริษัท พฤษภา เรียวเอสเตท จำกัด (มหาชน) ระยะดำเนินการ (ต่อ)

| องค์ประกอบทางสิ่งแวดล้อม<br>และคุณค่าต่าง ๆ | ผลกระทบต่อสิ่งแวดล้อมที่สำคัญ   | มาตรการป้องกันและแก้ไขผลกระทบ<br>สิ่งแวดล้อม   | มาตรการติดตามตรวจสอบ<br>ผลกระทบสิ่งแวดล้อม |
|---------------------------------------------|---|---|--------------------------------------------|
| 1.4 คุณภาพอากาศ                             | <p>มลพิษทางอากาศที่สำคัญในระยะดำเนินการ คือ ฝุ่นละออง ก๊าซคาร์บอนมอนอกไซด์ (CO) ก๊าซซัลเฟอร์ไดออกไซด์ (SO<sub>2</sub>) ก๊าซไฮโดรคาร์บอน (HC) และไนโตรเจนออกไซด์ (NO<sub>2</sub>) ที่เกิดจากยานพาหนะของบริษัท ที่ปรึกษาได้คำนวณปริมาณมลพิษที่เกิดขึ้น โดยใช้แบบจำลอง Box Model ของ John G Rau and David C.Wooten, 1996 โดยสามารถคำนวณหาปริมาณความเข้มข้นของสารมลพิษของโครงการ ได้ดังนี้</p> <p><b>(1) ฝุ่นละออง (TSP)</b></p> <p>จากการคำนวณ ท่อไอเสียรถยนต์ของโครงการจะทำให้ฝุ่นละอองฟุ้งกระจายในพื้นที่ประมาณ 0.039017 มิลลิกรัม/ลูกบาศก์เมตร ซึ่งปริมาณฝุ่นละอองรวมที่เกิดขึ้นดังกล่าวมีค่าอยู่ในเกณฑ์มาตรฐาน (ค่ามาตรฐานฝุ่นเฉลี่ย 24 ชั่วโมง เท่ากับ 0.330 มิลลิกรัม/ลูกบาศก์เมตร ตามประกาศคณะกรรมการสิ่งแวดล้อมแห่งชาติ ฉบับที่ 24 พ.ศ. 2547)</p> <p><b>(2) ฝุ่นละอองขนาดเล็ก (PM<sub>10</sub>)</b></p> <p>จากการคำนวณ ท่อไอเสียรถยนต์ของโครงการจะทำให้ฝุ่นละอองขนาดเล็กฟุ้งกระจายในพื้นที่ประมาณ 0.024069 มิลลิกรัม/ลูกบาศก์เมตร ซึ่งปริมาณฝุ่นละอองขนาดเล็กที่เกิดขึ้นดังกล่าวมีค่าอยู่ในเกณฑ์มาตรฐาน (ค่ามาตรฐานฝุ่นเฉลี่ย 24 ชม. เท่ากับ 0.120 มิลลิกรัม/ลูกบาศก์เมตร ตามประกาศคณะกรรมการสิ่งแวดล้อมแห่งชาติ ฉบับที่ 24 พ.ศ. 2538)</p> | <p>(1) จัดพื้นที่สีเขียวโดยรอบพื้นที่โครงการ รวมทั้งดูแลรักษาและเพิ่มพื้นที่สีเขียวบริเวณพื้นที่ว่าง เพื่อให้ช่วยดูดซับมลสารที่เกิดจากยานพาหนะที่เข้ามาในพื้นที่โครงการ</p> <p>(2) จำกัดความเร็วของรถภายในโครงการ เพื่อป้องกันการฟุ้งกระจายของฝุ่นบริเวณผิวถนน โดยติดป้ายจำกัดความเร็ว</p> | -                                          |

เดือน กุมภาพันธ์ 2560

(นายบัญชา ศิริสวัสดิ์) (นายจุฬา จิตระวัง)  
ผู้รับมอบอำนาจกระทำการแทนบริษัท ฯ  
ลงวันที่ 1 มกราคม 2558

เดือน กุมภาพันธ์ 2560

(นางสาวจุฑารัตน์ บุญแก้ว)  
ผู้อำนวยการด้านสิ่งแวดล้อม  
บริษัท ภูเก็ต เอ็นไวรอนเม้นทอล เซอร์วิส จำกัด



ตารางที่ 2 สรุปผลกระทบสิ่งแวดล้อม มาตรการป้องกันและแก้ไขผลกระทบสิ่งแวดล้อม และมาตรการติดตามตรวจสอบผลกระทบสิ่งแวดล้อม โครงการจัดสรรที่ดิน กัสสร 70 (เกาะแก้ว) ของ บริษัท พฤษา เรียวเอสเตท จำกัด (มหาชน) ระยะดำเนินการ (ต่อ)

| องค์ประกอบทางสิ่งแวดล้อม<br>และคุณค่าต่าง ๆ | ผลกระทบต่อสิ่งแวดล้อมที่สำคัญ   | มาตรการป้องกันและแก้ไขผลกระทบ<br>สิ่งแวดล้อม | มาตรการติดตามตรวจสอบ<br>ผลกระทบสิ่งแวดล้อม |
|---------------------------------------------|---|----------------------------------------------|--------------------------------------------|
| 1.4 คุณภาพอากาศ (ต่อ)                       | <p><b>(3) ก๊าซคาร์บอนมอนนอกไซด์ (CO)</b></p> <p>จากการคำนวณ ท่อไอเสียรถยนต์ของโครงการจะทำให้ก๊าซไนโตรเจนไดออกไซด์ฟุ้งกระจายในพื้นที่ 0.02052 มิลลิกรัม/ลูกบาศก์เมตร ซึ่งก๊าซไนโตรเจนไดออกไซด์ ที่เกิดขึ้นดังกล่าวมีค่าอยู่ในเกณฑ์มาตรฐาน (ค่ามาตรฐานไนโตรเจนไดออกไซด์ เฉลี่ย 1 ชั่วโมง เท่ากับ 0.32 มิลลิกรัม/ลูกบาศก์เมตร ตามประกาศคณะกรรมการสิ่งแวดล้อมแห่งชาติ ฉบับที่ 33 (พ.ศ. 2552) เรื่อง กำหนดมาตรฐานค่าก๊าซไนโตรเจนไดออกไซด์ในบรรยากาศโดยทั่วไป)</p> <p><b>(4) ไนโตรเจนออกไซด์ (NO<sub>2</sub>)</b></p> <p>จากการคำนวณ ท่อไอเสียรถยนต์ของโครงการจะทำให้ก๊าซคาร์บอนมอนนอกไซด์ ฟุ้งกระจายในพื้นที่ 0.801 มิลลิกรัม/ลูกบาศก์เมตร ซึ่งก๊าซคาร์บอนมอนนอกไซด์ ที่เกิดขึ้นดังกล่าวมีค่าอยู่ในเกณฑ์มาตรฐาน (ค่ามาตรฐานก๊าซคาร์บอนมอนนอกไซด์ เฉลี่ย 1 ชั่วโมง ไม่เกิน 34.2 มิลลิกรัม/ลูกบาศก์เมตร ตามประกาศคณะกรรมการสิ่งแวดล้อมแห่งชาติ ฉบับที่ 10 พ.ศ. 2538)</p> |                                              |                                            |

เดือน กุมภาพันธ์ 2560

(นายบัญชา ศิริสวัสดิ์) (นายจุฬา จิตระวัง)

ผู้รับมอบอำนาจกระทำการแทนบริษัท ฯ

ลงวันที่ 1 มกราคม 2558

เดือน กุมภาพันธ์ 2560

(นางสาวจุฑารัตน์ บุญแก้ว)

ผู้อำนวยการด้านสิ่งแวดล้อม

บริษัท ภูเก็ต เอ็นไวรอนเม้นทอล เซอร์วิส จำกัด



ตารางที่ 2 สรุปผลกระทบสิ่งแวดล้อม มาตรการป้องกันและแก้ไขผลกระทบสิ่งแวดล้อม และมาตรการติดตามตรวจสอบผลกระทบสิ่งแวดล้อม โครงการจัดสรรที่ดิน กัสสร 70 (เกาะแก้ว) ของ บริษัท พุกษา เรียลเอสเตท จำกัด (มหาชน) ระยะดำเนินการ (ต่อ)

| องค์ประกอบทางสิ่งแวดล้อม<br>และคุณค่าต่าง ๆ | ผลกระทบต่อสิ่งแวดล้อมที่สำคัญ   | มาตรการป้องกันและแก้ไขผลกระทบ<br>สิ่งแวดล้อม | มาตรการติดตามตรวจสอบผลกระทบ<br>สิ่งแวดล้อม |
|---------------------------------------------|---|----------------------------------------------|--------------------------------------------|
| 1.4 คุณภาพอากาศ (ต่อ)                       | <p><b>5) ก๊าซซัลเฟอร์ไดออกไซด์ (SO<sub>2</sub>)</b></p> <p>จากการคำนวณ ท่อไอเสียรถยนต์ของโครงการจะทำให้ก๊าซซัลเฟอร์ไดออกไซด์ฟุ้งกระจายในพื้นที่ 0.005832 มิลลิกรัม/ลูกบาศก์เมตร ซึ่งก๊าซซัลเฟอร์ไดออกไซด์ที่เกิดขึ้นดังกล่าวมีค่าอยู่ในเกณฑ์มาตรฐาน (ค่ามาตรฐานก๊าซซัลเฟอร์ไดออกไซด์ (SO<sub>2</sub>) เฉลี่ย 1 ชั่วโมง ไม่เกิน 0.78 มิลลิกรัม/ลูกบาศก์เมตร ตามประกาศคณะกรรมการสิ่งแวดล้อมแห่งชาติ ฉบับที่ 12 พ.ศ. 2538 และค่ามาตรฐานตามประกาศคณะกรรมการสิ่งแวดล้อมแห่งชาติ ฉบับที่ 21 (พ.ศ. 2544)</p> <p><b>(6) ก๊าซไฮโดรคาร์บอน (HC)</b></p> <p>จากการคำนวณ ท่อไอเสียรถยนต์ของโครงการจะทำให้ก๊าซไฮโดรคาร์บอนฟุ้งกระจายในพื้นที่ 1.85027 มิลลิกรัม/ลูกบาศก์เมตร ซึ่งก๊าซไฮโดรคาร์บอนไม่มีเกณฑ์มาตรฐาน</p> |                                              |                                            |

เดือน กุมภาพันธ์ 2560

(นายบัญชา ศิริสวัสดิ์) (นายจุฬา จิตระวัง)

ผู้รับมอบอำนาจกระทำการแทนบริษัท ฯ

ลงวันที่ 1 มกราคม 2558

เดือน กุมภาพันธ์ 2560

(นางสาวจุฑารัตน์ บุญแก้ว)

ผู้อำนวยการด้านสิ่งแวดล้อม

บริษัท ภูเก็ต เอ็นไวรอนเม้นทอล เซอร์วิส จำกัด



ตารางที่ 2 สรุปผลกระทบสิ่งแวดล้อม มาตรการป้องกันและแก้ไขผลกระทบสิ่งแวดล้อม และมาตรการติดตามตรวจสอบผลกระทบสิ่งแวดล้อม โครงการจัดสรรที่ดิน ภัสสร 70 (เกาะแก้ว) ของ บริษัท พุกกา เรียวเอสเตท จำกัด (มหาชน) ระยะดำเนินการ (ต่อ)

| องค์ประกอบทางสิ่งแวดล้อม และคุณค่าต่าง ๆ | ผลกระทบต่อสิ่งแวดล้อมที่สำคัญ   | มาตรการป้องกันและแก้ไขผลกระทบสิ่งแวดล้อม | มาตรการติดตามตรวจสอบผลกระทบสิ่งแวดล้อม |
|------------------------------------------|---|------------------------------------------|----------------------------------------|
| 1.5 เสียงและความสั่นสะเทือน              | เมื่อเปิดดำเนินการมลพิษทางเสียงที่เกิดขึ้นจะเกิดจากการจราจรของรถที่เข้า-ออก หน้าโครงการ เนื่องจากโครงการเป็นการประกอบกิจการประเภทจัดสรรที่ดินเพื่อที่อยู่อาศัย ซึ่งเป็นสถานที่ที่ต้องการความสงบเงียบ ประกอบกับเสียงจากการจราจรเป็นเสียงที่ได้ยินเป็นปกติประจำอยู่แล้วของสังคมเมือง ดังนั้น จึงคาดว่าไม่มีผลกระทบในระยะดำเนินการ   | -                                        | -                                      |
| 2. ทรัพยากรชีวภาพ<br>2.1 นิเวศวิทยาทางบก | เนื่องจากพื้นที่ก่อสร้างโครงการตั้งอยู่ในเขตองค์การบริหารส่วนตำบล เกาะแก้วสภาพแวดล้อมทั่วไปบริเวณพื้นที่โครงการและบริเวณโดยรอบส่วนใหญ่ใช้ประโยชน์เป็นพื้นที่การอยู่อาศัย พื้นที่เกษตรกรรม และ ชุมชน ซึ่งจะเห็นได้ว่าระบบนิเวศบนบกในภาพรวมของบริเวณนี้เป็นระบบนิเวศแบบชุมชนเมืองที่ประกอบด้วยสิ่งก่อสร้างที่เป็นอาคารและพื้นที่รกร้าง การดำเนินโครงการในระยะดำเนินการ จึงไม่ก่อให้เกิดผลกระทบต่อระบบนิเวศบนบก สำหรับรายละเอียดต่างๆ มีดังนี้<br>1) ทรัพยากรป่าไม้<br>พื้นที่ก่อสร้างโครงการมีลักษณะเป็นพื้นที่ราบต่างระดับ ไม่พบไม้ยืนต้นที่จัดเป็นทรัพยากรป่าไม้ที่สำคัญหรือป่าไม้ที่มีคุณค่าต่อการอนุรักษ์ และไม่ตั้งอยู่ในพื้นที่ป่าสงวนแห่งชาติใด ดังนั้น การดำเนินโครงการในระยะดำเนินการจึงไม่ก่อให้เกิดผลกระทบต่อทรัพยากรป่าไม้แต่อย่างใด | -                                        | -                                      |

เดือน กุมภาพันธ์ 2560

(นายบัญชา ศิริสวัสดิ์) (นายจุฬา จิตระวัง)

ผู้รับมอบอำนาจกระทำการแทนบริษัท ฯ

ลงวันที่ 1 มกราคม 2558

เดือน กุมภาพันธ์ 2560

(นางสาวจุฑารัตน์ บุญแก้ว)

ผู้อำนวยการด้านสิ่งแวดล้อม

บริษัท ภูเก็ต เอ็นไวรอนเม้นทอล เซอร์วิส จำกัด



ตารางที่ 2 สรุปผลกระทบสิ่งแวดล้อม มาตรการป้องกันและแก้ไขผลกระทบสิ่งแวดล้อม และมาตรการติดตามตรวจสอบผลกระทบสิ่งแวดล้อม โครงการจัดสรรที่ดิน กัสสร 70 (เกาะแก้ว) ของ บริษัท พุกกา เรียลเอสเตท จำกัด (มหาชน) ระยะดำเนินการ (ต่อ)

| องค์ประกอบทางสิ่งแวดล้อม และคุณค่าต่าง ๆ | ผลกระทบต่อสิ่งแวดล้อมที่สำคัญ   | มาตรการป้องกันและแก้ไขผลกระทบสิ่งแวดล้อม | มาตรการติดตามตรวจสอบผลกระทบสิ่งแวดล้อม |
|------------------------------------------|---|------------------------------------------|----------------------------------------|
| 2.1 นิเวศวิทยาทางบก (ต่อ)                | 2) สัตว์ป่า<br>สำหรับสิ่งมีชีวิตบนบกที่พบบริเวณพื้นที่โครงการมีน้อยมาก เนื่องจากพื้นที่โดยรอบมีการพัฒนาเป็นแหล่งที่อยู่อาศัยทำให้ไม่พบสิ่งมีชีวิตประเภทสัตว์ป่าที่มีคุณค่าแก่การอนุรักษ์หรือสัตว์ป่าที่หายาก สัตว์บกที่พบก็เป็นชนิดที่พบได้ทั่วไปในพื้นที่ต่างๆ ของประเทศไทย โดยแบ่งออกเป็น 4 กลุ่ม คือ สัตว์สะเทินน้ำสะเทินบก (Amphibians) ได้แก่ คางคกบ้านและอึ่งอ่างบ้าน สัตว์เลื้อยคลาน (Reptiles) ได้แก่ กิ้งก่าและจิ้งเหลนบ้าน นก (Birds) ได้แก่ นกกระจอกบ้าน และนกกระจิบ และแมลง (Insects) ได้แก่ มดดำ หรือมดน้ำตาล ตั๊กแตนหนวดยาว ด้วงคอกไม้ และแมลงปอบ้าน ดังนั้น การดำเนินโครงการในระยะดำเนินการจึงไม่ก่อให้เกิดผลกระทบต่อสัตว์บก   |                                          |                                        |
| 2.2 นิเวศวิทยาทางน้ำ                     | น้ำเสียของแต่ละบ้านที่ผ่านการบำบัดแล้วทั้งหมดปริมาณ 163 ลูกบาศก์เมตร (ค่า BOD <sub>๑๐</sub> 20 มิลลิกรัม/ลิตร) จะผ่านท่อระบายน้ำ คสล. เส้นผ่านศูนย์กลาง 0.60 เมตร 0.80 เมตร 1.00 เมตร และ 1.20 เมตร ผ่านบ่อพักน้ำเป็นระยะอยู่โดยรอบพื้นที่โครงการ ก่อนรวบรวมเข้าสู่ถังบำบัดน้ำเสียรวมของโครงการ เป็นระบบเดิมอากาศชนิดมีตัวกลางยึดเกาะ ซึ่งสามารถรองรับน้ำเสียเข้าระบบได้ 200 ลูกบาศก์เมตร/วัน น้ำเสียที่ผ่านการบำบัดแล้ว (ค่า BOD <sub>๑๐</sub> 20 มิลลิกรัม/ลิตร) จะระบายลงบ่อตรวจคุณภาพน้ำให้ได้ตามมาตรฐานคุณภาพน้ำทิ้งจากที่ดินจัดสรรประเภท (ก) กำหนดค่า BOD <sub>๑๐</sub> ไม่เกิน 30 มิลลิกรัม/ลิตร แล้วระบายออกสู่คลองนาในด้านทิศตะวันตกต่อไป ดังนั้นจึงไม่มีผลกระทบต่อทรัพยากรชีวภาพในน้ำในระยะดำเนินการ ทั้งนี้เพื่อเป็นการป้องกันผลกระทบในระยะดำเนินการ โครงการจะต้องปฏิบัติตามมาตรการป้องกันและแก้ไขผลกระทบด้านการจัดการน้ำเสียอย่างเคร่งครัด | -                                        | -                                      |

เดือน กุมภาพันธ์ 2560

(นายบัญชา ศิริสวัสดิ์) (นายจุฬา จิตระวัง)

ผู้รับมอบอำนาจกระทำการแทนบริษัท ฯ

ลงวันที่ 1 มกราคม 2558

เดือน กุมภาพันธ์ 2560

(นางสาวจุฑารัตน์ บุญแก้ว)

ผู้อำนวยการด้านสิ่งแวดล้อม

บริษัท ภูเก็ต เอ็นไวรอนเม้นทอล เซอร์วิส จำกัด



ตารางที่ 2 สรุปผลกระทบสิ่งแวดล้อม มาตรการป้องกันและแก้ไขผลกระทบสิ่งแวดล้อม และมาตรการติดตามตรวจสอบผลกระทบสิ่งแวดล้อม โครงการจัดสรรที่ดิน กัสสร 70 (เกาะแก้ว) ของ บริษัท พุกกา เรียลเอสเตท จำกัด (มหาชน) ระยะดำเนินการ (ต่อ)

| องค์ประกอบทางสิ่งแวดล้อมและ<br>คุณค่าต่าง ๆ   | ผลกระทบต่อสิ่งแวดล้อมที่สำคัญ   | มาตรการป้องกันและแก้ไข<br>ผลกระทบสิ่งแวดล้อม | มาตรการติดตามตรวจสอบ<br>ผลกระทบสิ่งแวดล้อม |
|---|---|----------------------------------------------|--------------------------------------------|
| <b>3. คุณค่าการใช้ประโยชน์ของมนุษย์</b><br>3.1 การใช้ประโยชน์ที่ดิน<br>3.1.1 การใช้ประโยชน์ที่ดินในปัจจุบัน                                                     | การใช้ที่ดินใกล้เคียงพื้นที่โครงการ จากการสำรวจภาคสนาม (กันยายน, 2559) พบว่าพื้นที่ส่วนใหญ่ใช้ประโยชน์เป็นพื้นที่การอยู่อาศัย พื้นที่เกษตรกรรม และขุมน้ำ ดังนั้น การใช้ประโยชน์ที่ดินของโครงการเป็นจัดสรรที่ดินขนาดกลาง จึงสอดคล้องกับรูปแบบการใช้ประโยชน์ที่ดินโดยรอบ   | -                                            | -                                          |
| 3.1.2 การใช้ประโยชน์ที่ดินตามผังเมืองรวม จังหวัดภูเก็ต พ.ศ.2554 และฉบับแก้ไขเพิ่มเติม                                                                           | พื้นที่บริเวณโครงการตั้งอยู่ในพื้นที่ตามกฎกระทรวงให้ใช้บังคับผังเมืองรวมจังหวัดภูเก็ต พ.ศ. 2554 และฉบับแก้ไขเพิ่มเติม ซึ่งได้กำหนดที่ดินบริเวณโครงการเป็นที่ดินประเภทชนบทและเกษตรกรรม (สีเขียว) บริเวณหมายเลข 6.16 มีข้อกำหนดในสาระสำคัญ คือ ให้ใช้ประโยชน์ที่ดินเพื่อเกษตรกรรมหรือเกี่ยวข้องกับเกษตรกรรม การอยู่อาศัย การท่องเที่ยว สถาบันราชการ การสาธารณูปโภคและสาธารณูปการเป็นส่วนใหญ่ สำหรับการใช้ประโยชน์ที่ดินเพื่อกิจการอื่น ให้ใช้ได้ไม่เกินร้อยละสามสิบของแปลงที่ดินที่ยื่นขออนุญาต ซึ่งเมื่อเปรียบเทียบการดำเนินโครงการกับข้อกำหนดตามกฎกระทรวงผังเมืองรวมจังหวัดภูเก็ตพบว่า การใช้ประโยชน์ที่ดินโครงการสอดคล้องกับข้อกำหนดดังกล่าว | -                                            | -                                          |
| 3.1.3 การประโยชน์ที่ดินตามประกาศกระทรวงทรัพยากรธรรมชาติและสิ่งแวดล้อม เรื่อง กำหนดเขตพื้นที่และมาตรการคุ้มครองสิ่งแวดล้อมในบริเวณพื้นที่จังหวัดภูเก็ต พ.ศ. 2553 | จากการตรวจสอบพื้นที่ตามข้อกำหนดเขตพื้นที่และมาตรการคุ้มครองสิ่งแวดล้อมพบว่า โครงการจัดอยู่ในบริเวณที่ 5 ตามประกาศกระทรวงทรัพยากรธรรมชาติและสิ่งแวดล้อม เรื่อง กำหนดเขตพื้นที่และมาตรการคุ้มครองสิ่งแวดล้อม ในบริเวณพื้นที่จังหวัดภูเก็ต พ.ศ. 2553 ซึ่งเมื่อเปรียบเทียบการดำเนินโครงการกับข้อกำหนดตามประกาศกระทรวงทรัพยากรธรรมชาติและสิ่งแวดล้อมจังหวัดภูเก็ต พบว่า การใช้ประโยชน์ที่ดินโครงการสอดคล้องกับข้อกำหนดดังกล่าว   | -                                            | -                                          |

เดือน กุมภาพันธ์ 2560

(นายบัญชา ศิริสวัสดิ์) (นายจุฬา จิตระวัง)

ผู้รับมอบอำนาจกระทำการแทนบริษัท ฯ

ลงวันที่ 1 มกราคม 2558

เดือน กุมภาพันธ์ 2560

(นางสาวจุฑารัตน์ บุญแก้ว)

ผู้อำนวยการด้านสิ่งแวดล้อม

บริษัท ภูเก็ต เอ็นไวรอนเม้นทอล เซอร์วิส จำกัด



ตารางที่ 2 สรุปผลกระทบสิ่งแวดล้อม มาตรการป้องกันและแก้ไขผลกระทบสิ่งแวดล้อม และมาตรการติดตามตรวจสอบผลกระทบสิ่งแวดล้อม โครงการจัดสรรที่ดิน กัสสร 70 (เกาะแก้ว) ของ บริษัท พุกผา เรียลเอสเตท จำกัด (มหาชน) ระยะดำเนินการ (ต่อ)

| องค์ประกอบทางสิ่งแวดล้อม<br>และคุณค่าต่าง ๆ | ผลกระทบต่อสิ่งแวดล้อมที่สำคัญ   | มาตรการป้องกันและแก้ไข<br>ผลกระทบสิ่งแวดล้อม   | มาตรการติดตามตรวจสอบ<br>ผลกระทบสิ่งแวดล้อม   |
|---------------------------------------------|---|---|---|
| 3.2 การคมนาคมขนส่ง                          | <p>1) ความสะดวกและความปลอดภัยในการเข้า-ออกโครงการ การจราจรเข้าสู่พื้นที่โครงการสามารถเดินทางได้สะดวกโดยรถยนต์ ได้ 3 เส้นทาง ดังนี้</p> <p><u>เส้นทางที่ 1</u> จากแยกบางคูมุ่งหน้าไปทางทิศเหนือตามเส้นทางทางหลวงแผ่นดิน หมายเลข 402 (ถนนเทพกระษัตรี) ประมาณ 350 เมตร จากนั้นเลี้ยวซ้ายเข้าสู่ถนนโครงการ The Phuket Paradise ประมาณ 1.85 กิโลเมตร เลี้ยวขวาผ่านโรงเรียนนานาชาติ บริติช ภูเก็ต ขับตรงไปประมาณ 1.50 กิโลเมตร จากนั้นเลี้ยวซ้ายเข้าสู่ทางหลวงชนบท (สายบ้านนาใน - บ้านบางคู) ประมาณ 420 เมตร จะถึงพื้นที่โครงการอยู่ทางซ้ายมือ</p> <p><u>เส้นทางที่ 2</u> จากแยกบางคู มุ่งหน้าไปทางทิศเหนือตามเส้นทางหลวงแผ่นดินหมายเลข 402 (ถนนเทพกระษัตรี) ประมาณ 1.48 กิโลเมตร จากนั้นเลี้ยวซ้ายเข้าสู่ซอยเกาะแก้ว 23 ประมาณ 280 เมตร จากนั้นเลี้ยวขวาเข้าสู่ทางหลวงชนบท (สายบ้านนาใน - บ้านบางคู) ประมาณ 420 เมตร จะถึงพื้นที่โครงการอยู่ทางซ้ายมือ</p> <p><u>เส้นทางที่ 3</u> จากอนุสาวรีย์ท้าวเทพกระษัตรี – ท้าวศรีสุนทร มุ่งหน้าไปตำบลเกาะแก้ว ตามถนนเทพกระษัตรี ประมาณ 2.2 กิโลเมตร กลับรถบริเวณหน้าศูนย์รถอีซูซุ จากนั้นเลี้ยวซ้ายเข้าสู่ซอยเกาะแก้ว 33 ด้านข้างศูนย์รถอีซูซุ ขับตรงไปประมาณ 700 เมตร เลี้ยวซ้ายเข้าสู่ทางหลวงชนบท (สายบ้านนาใน - บ้านบางคู) ประมาณ 90 เมตร จะถึงพื้นที่โครงการอยู่ทางขวามือ</p> <p>สภาพปัจจุบันของถนนหน้าโครงการ คือ ทางหลวงชนบท (สายบ้านนาใน - บ้านบางคู) เป็นถนน 2 ช่องทางจราจร เติมน้ำมันสองทิศทาง ไม่มีเกาะกลาง สภาพผิวทางจราจรเป็น ถนนลาดยางแอสฟัลติก ความกว้างของถนน (รวมเขตทาง) 12 เมตร ขนาดผิวจราจรกว้าง 6 เมตร</p> | <p>(1) ติดตั้งป้ายโครงการ ลูกศรแสดง ทิศทางบริเวณเข้า-ออกโครงการ ที่สามารถมองเห็นได้ชัดเจน และ ในระยะทางที่จะชะลอรถได้ทัน ก่อนเข้าสู่โครงการได้อย่าง ปลอดภัย</p> <p>(2) ควบคุมการจราจรบริเวณทางเข้า- ออกพื้นที่โครงการ โดยจัดให้ เจ้าหน้าที่รักษาความปลอดภัย คอยควบคุมดูแลและตรวจรถเข้า- ออกตลอดเวลา</p> <p>(3) จัดให้มีระบบไฟฟ้าส่องสว่าง บริเวณทางเข้า-ออกโครงการ และ ทางจราจรให้เพียงพอ</p> <p>(4) จัดให้มีที่จอดรถ จำนวน 322 คัน</p> <p>(5) ห้ามจอดรถทุกชนิดบริเวณ ทางเข้าออกโครงการบนถนน สาธารณะ และบริเวณไหล่ทาง หน้าโครงการ</p> | <p>- การอำนวยความสะดวกใน การเข้าออกโครงการ บริเวณ ทางเข้า-ออกโครงการ ทุกวัน ตลอดระยะดำเนินการ</p> <p>- ห้ามจอดรถบริเวณถนน สาธารณะ และไหล่ทาง บริเวณถนนสาธารณะและไหล่ ทาง ทุก 6 เดือน ระยะ ดำเนินการ</p> |

เดือน กุมภาพันธ์ 2560

(นายบัญชา ศิริสวัสดิ์) (นายจุฬา จิตระวัง)

ผู้รับมอบอำนาจกระทำการแทนบริษัท ฯ

ลงวันที่ 1 มกราคม 2558

เดือน กุมภาพันธ์ 2560

(นางสาวจุฑารัตน์ บุญแก้ว)

ผู้อำนวยการด้านสิ่งแวดล้อม

บริษัท ภูเก็ต เอ็นไวรอนเม้นทอล เซอร์วิส จำกัด



ตารางที่ 2 สรุปผลกระทบสิ่งแวดล้อม มาตรการป้องกันและแก้ไขผลกระทบสิ่งแวดล้อม และมาตรการติดตามตรวจสอบผลกระทบสิ่งแวดล้อม โครงการจัดสรรที่ดิน กัสสร 70 (เกาะแก้ว) ของ บริษัท พุกผา เรียลเอสเตท จำกัด (มหาชน) ระยะดำเนินการ (ต่อ)

| องค์ประกอบทางสิ่งแวดล้อม<br>และคุณค่าต่าง ๆ | ผลกระทบต่อสิ่งแวดล้อมที่สำคัญ   | มาตรการป้องกันและแก้ไข<br>ผลกระทบสิ่งแวดล้อม   | มาตรการติดตามตรวจสอบ<br>ผลกระทบสิ่งแวดล้อม |
|---------------------------------------------|---|---|--------------------------------------------|
| 3.2 การคมนาคมขนส่ง (ต่อ)                    | <p>ทางเข้า-ออกของโครงการเชื่อมกับถนนสาธารณะ มีรูปแบบเป็นถนนคอนกรีตเสริมเหล็กกรรมเขตทาง มีความกว้างประมาณ 18.0 เมตร เติมนร 2 ทิศทาง โครงการจัดให้มีเจ้าหน้าที่รักษาความปลอดภัย เพื่ออำนวยความสะดวก และจัดการจราจรบริเวณทางเข้า-ออกโครงการ พร้อมทั้งติดตั้งป้ายแสดงทิศทางเดินรถเข้า-ออกภายในพื้นที่โครงการ และจัดให้มีระบบไฟฟ้าส่องสว่างทางจราจรให้เพียงพอ ดังนั้นจะเห็นว่าโครงการได้ออกแบบระบบจราจรบริเวณทางเข้าออก โดยคำนึงถึงความสะดวกและความปลอดภัยของผู้พักอาศัยในโครงการ</p> <p>2) ความเพียงพอของที่จอดรถภายในโครงการ</p> <p>ปริมาณการจราจรที่คาดว่าจะเพิ่มขึ้นสูงสุดเมื่อเปิดดำเนินโครงการมีทั้งสิ้น 322 คัน จำนวนที่จอดรถตามกฎหมายฉบับที่ 7 (พ.ศ. 2517) ออกตามความในพระราชบัญญัติควบคุมการก่อสร้างอาคาร พุทธศักราช 2479 ไม่ได้กำหนดให้บ้านเดี่ยวและบ้านแฝด ต้องมีที่จอดรถยนต์แต่อย่างใด</p> <p>3) ประเมินผลกระทบต่อการจราจรบริเวณพื้นที่โครงการ</p> <p>ปริมาณการจราจรที่เพิ่มขึ้นคิดตามจำนวนที่จอดรถยนต์ รวมทั้งที่จอดรถยนต์ทั้งโครงการ 322 คัน ในกรณีแล้วร้ายที่สุดจะกำหนดให้ปริมาณการจราจรรถยนต์ของโครงการเท่ากับ 322 คัน/ชั่วโมง (ไป-กลับ) คิดเป็น 322 PCU/ชั่วโมง (322x1)</p> <p>สภาพการจราจรของทางหลวงชนบท (สายบ้านนาใน - บ้านบางคู) จากการประเมินจะเห็นว่าปริมาณการจราจรที่เพิ่มขึ้นเนื่องจากการก่อสร้างโครงการมีเพียงเล็กน้อย ในวันหยุด พบว่า สภาพการจราจรยังคงคล่องตัว มีการติดขัดเล็กน้อย แต่ยังไม่มีการหยุดจอด และวันธรรมดา พบว่าสภาพการจราจรยังคงเคลื่อนตัวได้ แต่การเปลี่ยนช่องทางจราจรได้ยากขึ้น ผู้ขับขี่ยานพาหนะเริ่มมีความเครียดขณะขับขี่ ดังนั้น จึงคาดว่าผลกระทบด้านการคมนาคมในระยะดำเนินการจึงอยู่ในระดับต่ำ</p> | <p>(6) จัดให้มีระบบการจราจรที่ปลอดภัย โดยติดตั้งป้ายแสดงทิศทางเดินรถเข้า-ออกภายในพื้นที่โครงการ</p> <p>(7) ติดตั้งป้ายกำจัดการจราจรภายในพื้นที่โครงการ</p> |                                            |

เดือน กุมภาพันธ์ 2560

(นายบัญชา ศิริสวัสดิ์) (นายจุฬา จิตระวัง)

ผู้รับมอบอำนาจกระทำการแทนบริษัท ฯ

ลงวันที่ 1 มกราคม 2558

เดือน กุมภาพันธ์ 2560

(นางสาวจุฑารัตน์ บุญแก้ว)

ผู้อำนวยการด้านสิ่งแวดล้อม

บริษัท ภูเก็ต เอ็นไวรอนเม้นทอล เซอร์วิส จำกัด



ตารางที่ 2 สรุปผลกระทบสิ่งแวดล้อม มาตรการป้องกันและแก้ไขผลกระทบสิ่งแวดล้อม และมาตรการติดตามตรวจสอบผลกระทบสิ่งแวดล้อม โครงการจัดสรรที่ดิน กัสสร 70 (เกาะแก้ว) ของ บริษัท พุกกะา เรียลเอสเตท จำกัด (มหาชน) ระยะดำเนินการ (ต่อ)

| องค์ประกอบทางสิ่งแวดล้อมและคุณค่าต่าง ๆ | ผลกระทบต่อสิ่งแวดล้อมที่สำคัญ   | มาตรการป้องกันและแก้ไขผลกระทบสิ่งแวดล้อม   | มาตรการติดตามตรวจสอบผลกระทบสิ่งแวดล้อม                              |
|-----------------------------------------|---|---|---------------------------------------------------------------------|
| 3.3 การใช้น้ำ                           | <p>1) ปริมาณการต้องการน้ำใช้ของโครงการ</p> <p>ปริมาณน้ำใช้ในช่วงดำเนินการ เกิดจากกิจกรรมต่างๆ เช่น อาบน้ำ ชักล้าง ประกอบอาหาร และการใช้น้ำสำหรับเครื่องสุขภัณฑ์ รวมปริมาณน้ำใช้ในโครงการคาดว่าจะประมาณ 163 ลูกบาศก์เมตร/วัน ความต้องการน้ำใช้สูงสุด (Peak Demand) เท่ากับ 15.28 ลูกบาศก์เมตร/ชั่วโมง</p> <p>2) แหล่งน้ำใช้</p> <p>แหล่งน้ำใช้ของโครงการจะขอรับบริการจากสำนักงานประปาภูเก็ต การประปาส่วนภูมิภาค(หนังสือรับรองการให้บริการน้ำประปา แสดงในภาคผนวก ค) โดยมีท่อประปาของโครงการต่อเข้ากับท่อของการประปาส่วนภูมิภาค ผ่านมิเตอร์น้ำ ด้วยท่อประปาด้านเส้นผ่านศูนย์กลาง 0.15 เมตร เพื่อแจกจ่ายน้ำไปยังถังเก็บน้ำสำรองบนดินขนาด 2 ลูกบาศก์เมตร ของบ้านแต่ละหลัง สำนักงานนิติบุคคล และอาคารสโมสร ด้วยท่อประปาด้านเส้นผ่านศูนย์กลาง 0.10 เมตร ความสามารถสำรองน้ำไว้ใช้ภายในโครงการ 2 วัน</p> <p>3) ประเมินความเพียงพอในการให้บริการของการประปาส่วนภูมิภาคสาขาภูเก็ต</p> <p>ในเดือนกรกฎาคม พ.ศ. 2559 การประปาส่วนภูมิภาคสาขาภูเก็ต มีจำนวนผู้ใช้ น้ำ 56,669 ราย กำลังผลิตที่ใช้งาน 79,800 ลูกบาศก์เมตร/วัน ปริมาณน้ำผลิต 2,817,510 ลูกบาศก์เมตร/เดือน ปริมาณน้ำผลิตจ่าย 2,686,865 ลูกบาศก์เมตร/เดือน และปริมาณน้ำจำหน่าย 1,719,989 ลูกบาศก์เมตร/เดือน (การประปาส่วนภูมิภาคสาขาภูเก็ต, มีนาคม 2559)</p> <p>จากปริมาณน้ำใช้ในโครงการประมาณ 163 ลูกบาศก์เมตร/วัน ความต้องการน้ำใช้สูงสุด (Peak Demand) เท่ากับ 15.28 ลูกบาศก์เมตร/ชั่วโมง คิดเป็นเพียงร้อยละ 0.20 ของกำลังการผลิตจ่ายน้ำประปาส่วนภูมิภาคเท่านั้น ดังนั้น จึงประเมินได้ว่าการประปาส่วนภูมิภาคสามารถให้บริการน้ำประปาได้อย่างเพียงพอ ทั้งนี้คาดการณ์ว่าการใช้น้ำในช่วงดำเนินการของโครงการจะไม่ส่งผลกระทบต่อการใช้งานของชุมชนใกล้เคียงแต่อย่างใด</p> | <p>(1) มีการรณรงค์ให้ร่วมกันประหยัดน้ำและเลือกใช้สุขภัณฑ์ประเภทประหยัดน้ำ</p> <p>(2) ตรวจสอบการแจกจ่ายน้ำและเส้นท่อน้ำให้อยู่ในสภาพดีอยู่เสมอ หากพบว่าชำรุดให้แก้ไขทันที นอกจากนี้โครงการจะหมั่นตรวจสอบระบบท่อน้ำ รวมถึงเครื่องสุขภัณฑ์ที่อาจจะชำรุด จนเป็นเหตุให้น้ำประปารั่วไหลได้ง่าย</p> | - ตรวจสอบการรั่วไหลของน้ำประปาในเส้นท่อน้ำทุกเดือนตลอดช่วงดำเนินการ |

เดือน กุมภาพันธ์ 2560

(นายบัญชา ศิริสวัสดิ์) (นายจุฬา จิตระวัง)

ผู้รับมอบอำนาจกระทำการแทนบริษัท ฯ

ลงวันที่ 1 มกราคม 2558

เดือน กุมภาพันธ์ 2560

(นางสาวจุฑารัตน์ บุญแก้ว)

ผู้อำนวยการด้านสิ่งแวดล้อม

บริษัท ภูเก็ต เอ็นไวรอนเม้นทอล เซอร์วิส จำกัด



ตารางที่ 2 สรุปผลกระทบสิ่งแวดล้อม มาตรการป้องกันและแก้ไขผลกระทบสิ่งแวดล้อม และมาตรการติดตามตรวจสอบผลกระทบสิ่งแวดล้อม โครงการจัดสรรที่ดิน ภัสสร 70 (เกาะแก้ว) ของ บริษัท พุกกา เรียเอสเตท จำกัด (มหาชน) ระยะดำเนินการ (ต่อ)

| องค์ประกอบทาง<br>สิ่งแวดล้อมและคุณค่าต่าง ๆ | ผลกระทบต่อสิ่งแวดล้อมที่สำคัญ   | มาตรการป้องกันและแก้ไขผลกระทบ<br>สิ่งแวดล้อม   | มาตรการติดตามตรวจสอบ<br>ผลกระทบสิ่งแวดล้อม   |
|---------------------------------------------|---|---|---|
| 3.4 การระบายน้ำและป้องกัน<br>น้ำท่วม        | <p>การระบายน้ำของโครงการ ประกอบด้วยระบบระบายน้ำเสีย และระบบระบายน้ำฝน</p> <p>น้ำเสียของแต่ละบ้าน สำนักงานนิติบุคคล และอาคารสโมสร ที่ผ่านการบำบัดแล้วทั้งหมดปริมาณ 163 ลูกบาศก์เมตร (ค่า BOD<sub>๕๐๐</sub> 50 มิลลิกรัม/ลิตร) จะผ่านท่อระบายน้ำ คสล. เส้นผ่านศูนย์กลาง 0.60 เมตร 0.80 เมตร 1.00 เมตร และ 1.20 เมตร ผ่านบ่อพักน้ำเป็นระยะอยู่โดยรอบพื้นที่โครงการ ก่อนรวบรวมเข้าสู่ถังบำบัดน้ำเสยรวมของโครงการ เป็นระบบเดิมอากาศชนิดมีตัวกลางยึดเกาะ ซึ่งสามารถรองรับน้ำเสียเข้าระบบได้ 200 ลูกบาศก์เมตร/วัน น้ำเสียที่ผ่านการบำบัดแล้ว (ค่า BOD<sub>๕๐๐</sub> 20 มิลลิกรัม/ลิตร) จะระบายลงบ่อตรวจคุณภาพน้ำให้ได้ตามมาตรฐานคุณภาพน้ำทิ้งจากที่ดินจัดสรรประเภท (ก) กำหนดค่า BOD<sub>๕๐๐</sub> ไม่เกิน 30 มิลลิกรัม/ลิตร แล้วระบายออกสู่คลองนาในด้านทิศตะวันตกต่อไป</p> <p>น้ำฝนจากหลังคาและที่จอดรถ จะรวบรวมลงสู่บ่อพักน้ำ คสล. เป็นระยะอยู่โดยรอบพื้นที่โครงการ แล้วปล่อยไปตามท่อระบายน้ำคอนกรีตของโครงการ เส้นผ่านศูนย์กลาง 0.60 เมตร 0.80 เมตร 1.00 เมตร และ 1.20 เมตร ความลาดเอียง 1: 1000 โดยอาศัยแรงโน้มถ่วงของโลก (Gravity) ลงสู่บ่อหน่วงน้ำ ก่อนผ่านบ่อดักขยะ/บ่อบูบระบายน้ำ และระบายออกสู่คลองนาในด้านทิศตะวันตกต่อไป</p> <p>การระบายน้ำของโครงการ เป็นระบบท่อรวม ซึ่งเป็นระบบที่ทำหน้าที่รวบรวมน้ำเสียที่ผ่านการบำบัดขั้นต้นของบ้านแต่ละหลังและน้ำฝนไปยังบ่อดักน้ำเสีย จากนั้นเข้าสู่ถังบำบัดน้ำเสยรวม โดยรายละเอียดของระบบรวบรวมน้ำเสีย มีดังนี้</p> | <p>(1) จัดให้มีบ่อบั่บหน่วงน้ำปริมาตร 450.20 ลูกบาศก์เมตร</p> <p>(2) จัดให้มีเครื่องสูบน้ำ จำนวน 2 เครื่อง (ทำงานสลับกัน) มีอัตราการสูบน้ำ 0.221 ลูกบาศก์เมตร/วินาที ทำให้อัตราการระบายน้ำหลังพัฒนาโครงการมีค่าไม่มากไปกว่าอัตราการระบายน้ำก่อนพัฒนาโครงการ</p> <p>(3) จัดให้มีการขุดลอกตะกอนในท่อระบายน้ำ รวมถึงบ่อดักน้ำอย่างสม่ำเสมอ เพื่อให้การระบายน้ำในพื้นที่โครงการมีประสิทธิภาพตลอดเวลา</p> <p>(4) ออกแบบให้มีบ่อดักน้ำ และติดตั้งตะแกรงดักมูลฝอย บริเวณจุดระบายน้ำออกจากท่อระบายน้ำของโครงการ</p> <p>(5) จัดเจ้าหน้าที่คอยตรวจสอบดูแลรวบรวมระบบระบายน้ำของโครงการเป็นประจำ โดยเฉพาะช่วงฤดูฝน หากพบว่าชำรุดต้องรับแก้ไขทันที</p> | <p>- ตรวจสอบท่อระบายน้ำของโครงการเป็นประจำ ทุกเดือน ตลอดช่วงดำเนินการ</p> <p>- ตรวจสอบการขุดลอกตะกอนในท่อระบายน้ำ ทุกเดือน ตลอดช่วงดำเนินการ</p> |

เดือน กุมภาพันธ์ 2560

(นายบัญชา ศิริสวัสดิ์) (นายจุฬา จิตระวัง)  
ผู้รับมอบอำนาจจากการแทนบริษัท ฯ  
ลงวันที่ 1 มกราคม 2558

เดือน กุมภาพันธ์ 2560

(นางสาวจุฑารัตน์ บุญแก้ว)  
ผู้อำนวยการด้านสิ่งแวดล้อม  
บริษัท ภูเก็ต เอ็นไวรอนเม้นทอล เซอร์วิส จำกัด



ตารางที่ 2 สรุปผลกระทบสิ่งแวดล้อม มาตรการป้องกันและแก้ไขผลกระทบสิ่งแวดล้อม และมาตรการติดตามตรวจสอบผลกระทบสิ่งแวดล้อม โครงการจัดสรรที่ดิน กัสสร 70 (เกาะแก้ว) ของ บริษัท พุกผา เรียลเอสเตท จำกัด (มหาชน) ระยะดำเนินการ (ต่อ)

| องค์ประกอบทาง<br>สิ่งแวดล้อมและคุณค่าต่าง ๆ | ผลกระทบต่อสิ่งแวดล้อมที่สำคัญ   | มาตรการป้องกันและแก้ไขผลกระทบ<br>สิ่งแวดล้อม | มาตรการติดตามตรวจสอบ<br>ผลกระทบสิ่งแวดล้อม |
|---------------------------------------------|---|----------------------------------------------|--------------------------------------------|
| 3.4 การระบายน้ำและป้องกัน<br>น้ำท่วม (ต่อ)  | <p>ในกรณีที่ฝนไม่ตก น้ำเสียที่ผ่านการบำบัดขั้นต้นจากบ้านแต่ละหลังจะไหลไปตามระบบท่อรวม ไปยังบ่อดักน้ำเสีย น้ำเสียทั้งหมดจะไหลเข้าสู่ระบบบำบัดน้ำเสียรวมของโครงการ</p> <p>ในกรณีที่ฝนตก น้ำเสียที่ผ่านการบำบัดขั้นต้นจากบ้านแต่ละหลังและน้ำฝนจะไหลไปตามระบบท่อรวมไปยังบ่อดักน้ำเสีย น้ำเสียจะไหลเข้าสู่ระบบบำบัดน้ำเสียรวม ส่วนน้ำฝนจะล้นเข้าสู่ท่อระบายน้ำคอนกรีตไปยังบ่อบำบัดน้ำ</p> <p>โครงการออกแบบบ่อบำบัดน้ำให้มีกรกักเก็บน้ำฝนไว้ภายในบ่อบำบัดน้ำ ปริมาตร 450.20 ลูกบาศก์เมตร เพื่อรองรับน้ำฝนส่วนเกินเท่ากับ 433.07 ลูกบาศก์เมตร สำหรับอัตราการระบายน้ำก่อนพัฒนาโครงการเท่ากับ 0.553 ลูกบาศก์เมตร/วินาที และอัตราการระบายน้ำหลังพัฒนาโครงการเท่ากับ 1.036 ลูกบาศก์เมตร/วินาที ดังนั้น โครงการได้ควบคุมอัตราการระบายน้ำหลังพัฒนาโครงการให้มีค่าเกินก่อนพัฒนาโครงการ โดยค่อยๆ สูบน้ำออกตลอดเวลาด้วยเครื่องสูบน้ำ จำนวน 2 เครื่อง (ทำงานสลับกัน) มีอัตราการสูบน้ำ 0.221 ลูกบาศก์เมตร/วินาที ทำให้อัตราการระบายน้ำหลังพัฒนาโครงการมีค่าไม่มากไปกว่าอัตราการระบายน้ำก่อนพัฒนาโครงการ ก่อนระบายออกน้ำสู่คลองนาในด้านทิศตะวันตกต่อไป</p> <p>สำหรับการพัดพาตะกอนดินลงสู่บ่อดักน้ำและบ่อบำบัดน้ำ โครงการจะมีการขุดลอกเมื่อมีปริมาณตะกอนดินสะสมในบ่อ ดังนั้น ผลกระทบที่เกิดขึ้นจึงอยู่ในระดับต่ำ</p> |                                              |                                            |

เดือน กุมภาพันธ์ 2560

(นายบัญชา ศิริสวัสดิ์) (นายจุฬา จิตระวัง)

ผู้รับมอบอำนาจกระทำการแทนบริษัท ฯ

ลงวันที่ 1 มกราคม 2558

เดือน กุมภาพันธ์ 2560

(นางสาวจุฑารัตน์ บุญแก้ว)

ผู้อำนวยการด้านสิ่งแวดล้อม

บริษัท ภูเก็ต เอ็นไวรอนเม้นทอล เซอร์วิส จำกัด



ตารางที่ 2 สรุปผลกระทบสิ่งแวดล้อม มาตรการป้องกันและแก้ไขผลกระทบสิ่งแวดล้อม และมาตรการติดตามตรวจสอบผลกระทบสิ่งแวดล้อม โครงการจัดสรรที่ดิน กัสสร 70 (เกาะแก้ว) ของ บริษัท พุกกา เรียวเอสเตท จำกัด (มหาชน) ระยะดำเนินการ (ต่อ)

| องค์ประกอบทางสิ่งแวดล้อมและคุณค่าต่าง ๆ | ผลกระทบต่อสิ่งแวดล้อมที่สำคัญ   | มาตรการป้องกันและแก้ไขผลกระทบสิ่งแวดล้อม   | มาตรการติดตามตรวจสอบผลกระทบสิ่งแวดล้อม   |
|-----------------------------------------|---|---|---|
| 3.5 การจัดการน้ำเสีย                    | <p>1) ปริมาณน้ำเสีย</p> <p>เมื่อเปิดดำเนินโครงการ คาดว่าจะมีปริมาณน้ำเสียที่เกิดจากโครงการประมาณ 163 ลูกบาศก์เมตร/วัน คิดจากปริมาณน้ำเสียร้อยละ 100 ของปริมาณน้ำใช้ (ข้อกำหนดเกี่ยวกับการจัดสรรที่ดินจังหวัดภูเก็ต, 2546 และสำนักงานนโยบายและแผนทรัพยากรธรรมชาติและสิ่งแวดล้อม, 2550)</p> <p>2) การจัดการน้ำเสีย</p> <p>โครงการได้จัดให้มีถังบำบัดน้ำเสียแบบเกราะกรองไร้อากาศ จำนวน 1 ชุด/แปลง และถังดักไขมันใต้ซิงค์ จำนวน 1 ชุด/แปลง โดยน้ำเสียจากห้องครัวของบ้านแต่ละหลัง สำนักงานนิติบุคคล และอาคารสโมสร จะผ่านถังดักไขมันใต้ซิงค์ก่อนเข้าสู่ถังบำบัด ซึ่งถังบำบัดน้ำเสียสามารถรองรับน้ำเสียเข้าระบบได้ 1.0 ลูกบาศก์เมตร/วัน น้ำเสียจากบ้านแต่ละหลังจะผ่านท่อระบายน้ำภายในบ้าน แล้วเข้าสู่ถังบำบัดน้ำเสียของบ้านแต่ละหลังซึ่งประกอบด้วยส่วนเกราะและส่วนกรองไร้อากาศ น้ำเสียที่ผ่านการบำบัดแล้ว (ค่า BOD<sub>๕๐๐</sub> 50 มิลลิกรัม/ลิตร) จะผ่านบ่อบำบัดน้ำ คสล. แล้วปล่อยไปตามท่อระบายน้ำคอนกรีตของโครงการ ขนาดเส้นผ่านศูนย์กลาง 0.60 เมตร 0.80 เมตร 1.00 เมตร และ 1.20 เมตร ก่อนรวบรวมเข้าสู่ถังบำบัดน้ำเสียรวมของโครงการ เป็นระบบเดิมอากาศชนิดมีตัวกลางยึดเกาะ ซึ่งสามารถรองรับน้ำเสียเข้าระบบได้ 200 ลูกบาศก์เมตร/วัน</p> <p>น้ำเสียที่ระบายออกจากแต่ละบ้าน สำนักงานนิติบุคคล และอาคารสโมสร จะรวบรวมเข้าสู่ท่อระบายน้ำตามแนวนอนโครงการ เข้าบ่อดักน้ำเสีย/บ่อบำบัดน้ำเสีย มีความจุ 29.67 ลูกบาศก์เมตร และปั๊มน้ำด้วยเครื่องสูบน้ำเสีย ชนิด Submersible Sewage Pumps จำนวน 2 เครื่อง (ทำงานสลับกัน) เข้าสู่บ่อบำบัดอากาศปริมาตร 43.90 ลูกบาศก์เมตร โดยเลือกเครื่องเดิม</p> | <p>(1) โครงการต้องบำบัดน้ำเสียทั้งหมดให้มีคุณภาพตามเกณฑ์มาตรฐาน ซึ่งเป็นไปตามประกาศกระทรวงทรัพยากรธรรมชาติและสิ่งแวดล้อม เรื่อง กำหนดมาตรฐานควบคุมการระบายน้ำทิ้งจากที่ดินจัดสรร (กำหนดค่า BOD<sub>๕๐๐</sub> ไม่เกิน 30 มิลลิกรัม/ลิตร)</p> <p>(2) จัดให้มีถังบำบัดน้ำเสียแบบเกราะกรองไร้อากาศ จำนวน 1 ชุด/แปลง ขนาด 1.0 ลูกบาศก์เมตร/วัน ในแปลงที่ดินจัดจำหน่ายทุกแปลง รวมถึงจัดให้มีถังบำบัดน้ำเสียรวมเป็นระบบเดิมอากาศชนิดมีตัวกลางยึดเกาะ ขนาด 200</p> | <p>- ตรวจสอบและจดบันทึกการทำงานของระบบบำบัดน้ำเสียของโครงการตามมาตรา 80 โดยอาศัยหลักเกณฑ์ ตามกฎกระทรวงกำหนดหลักเกณฑ์วิธีการ และแบบการเก็บสถิติ และข้อมูลการจัดทำบันทึกรายละเอียดและรายงานสรุปการทำงานของระบบบำบัดน้ำเสีย พ.ศ. 2555 (แบบ ทส.1 และแบบ ทส.2)</p> <p>- ตรวจวัดตามมาตรฐานคุณภาพน้ำทิ้งจากที่ดินจัดสรรประเภท (ก) ที่ดินจัดสรรที่รื้อวัดแบ่งเป็นแปลงย่อยเพื่อจำหน่าย เกินกว่า 100 แปลง แต่ไม่เกิน 500 แปลง ตามประกาศกระทรวงทรัพยากรธรรมชาติและสิ่งแวดล้อม เรื่อง กำหนดมาตรฐานควบคุมการระบายน้ำ</p> |

เดือน กุมภาพันธ์ 2560

(นายบัญชา ศิริสวัสดิ์) (นายจุฬา จิตระวัง)

ผู้รับมอบอำนาจกระทำการแทนบริษัท ฯ

ลงวันที่ 1 มกราคม 2558

เดือน กุมภาพันธ์ 2560

(นางสาวจุฑารัตน์ บุญแก้ว)

ผู้อำนวยการด้านสิ่งแวดล้อม

บริษัท ภูเก็ต เอ็นไวรอนเม้นทอล เซอร์วิส จำกัด



ตารางที่ 2 สรุปผลกระทบสิ่งแวดล้อม มาตรการป้องกันและแก้ไขผลกระทบสิ่งแวดล้อม และมาตรการติดตามตรวจสอบผลกระทบสิ่งแวดล้อม โครงการจัดสรรที่ดิน ภัสสร 70 (เกาะแก้ว) ของ บริษัท พุกกา เรียลเอสเตท จำกัด (มหาชน) ระยะดำเนินการ (ต่อ)

| องค์ประกอบทางสิ่งแวดล้อมและคุณค่าต่าง ๆ | ผลกระทบต่อสิ่งแวดล้อมที่สำคัญ   | มาตรการป้องกันและแก้ไขผลกระทบสิ่งแวดล้อม   | มาตรการติดตามตรวจสอบผลกระทบสิ่งแวดล้อม   |
|-----------------------------------------|---|---|---|
| 3.5 การจัดการน้ำเสีย (ต่อ)              | <p>อากาศ ชนิด Submersible Ejector จำนวน 1 เครื่อง ก่อนเข้าบ่อดักตะกอน ความจุ 29.25 ลูกบาศก์เมตร เพื่อแยกตะกอนส่วนเกินออกก่อนระบายน้ำเสียที่ผ่านการบำบัดแล้ว (ค่า BOD<sub>ออก</sub> 20 มิลลิกรัม/ลิตร) ลงบ่อดักตรวจคุณภาพน้ำ เพื่อตรวจสอบคุณภาพน้ำให้ได้มาตรฐานน้ำทิ้งแล้วระบายออกสู่คลองนาในตำบลทิศตะวันตกต่อไป</p> <p>โครงการจัดสรรที่ดิน ภัสสร 70 (เกาะแก้ว) เป็นโครงการประกอบกิจการจัดสรรที่ดินจำนวน 161 แปลง จัดให้เป็นที่ดินจัดสรรประเภท (ก) ที่ดินจัดสรรที่รังวัดแบ่งเป็นแปลงย่อยเพื่อจำหน่าย เกินกว่า 100 แปลง แต่ไม่เกิน 500 แปลง ตามประกาศกระทรวงทรัพยากรธรรมชาติและสิ่งแวดล้อม เรื่อง กำหนดมาตรฐานควบคุมการระบายน้ำทิ้งจากที่ดินจัดสรร (กำหนดค่า BOD<sub>ออก</sub> ไม่เกิน 30 มิลลิกรัม/ลิตร) น้ำเสียของโครงการที่ผ่านการบำบัดแล้ว ค่า BOD<sub>ออก</sub> 20 มิลลิกรัม/ลิตร</p> | <p>ลูกบาศก์เมตร/วัน ซึ่งสามารถบำบัดให้ค่า BOD<sub>ออก</sub> ไม่เกิน 20 มิลลิกรัม/ลิตร</p> <p>(3) จัดให้มีการตรวจสอบและบำรุงรักษาระบบบำบัดน้ำเสีย เพื่อให้มีประสิทธิภาพในการบำบัดน้ำเสียเป็นไปตามที่ออกแบบไว้อยู่เสมอ รวมทั้งจัดให้มีการอบรมหรือให้ความรู้เกี่ยวกับระบบบำบัดน้ำเสียแก่เจ้าหน้าที่ที่ดูแลรับผิดชอบระบบบำบัดน้ำเสีย</p> <p>(4) จัดให้มีเจ้าหน้าที่ที่มีความรู้ความชำนาญในด้านการบำบัดน้ำเสีย ดูแลระบบบำบัดน้ำเสียภายในโครงการ</p> <p>(5) ติดตั้งมิเตอร์ระบบบำบัดน้ำเสียแยกจากระบบไฟฟ้าส่วนอื่น เพื่อตรวจสอบและควบคุมให้มีการเดินระบบบำบัดน้ำเสียตลอดเวลา</p> | <p>ทั้งจากที่ดินจัดสรร และจัดเก็บสถิติข้อมูลหรือบันทึก หรือรายงานมาตรการตามกฎหมายกระทรวงกำหนดหลักเกณฑ์ วิธีการ และแบบการเก็บสถิติและข้อมูลการจัดทำบันทึก รายละเอียด และรายงานสรุปผลการทำงานของระบบบำบัดน้ำเสีย พ.ศ. 2555 ประกอบด้วย ความเป็นกรดด่าง, บีโอดี, ปริมาณสารแขวนลอย, ชัลไฟด์, ปริมาณสารละลาย, ปริมาณตะกอนหนัก, น้ำมันและไขมัน และทีเคเอ็น ทุกเดือนตลอดระยะดำเนินการ</p> |

เดือน กุมภาพันธ์ 2560

(นายบัญชา ศิริสวัสดิ์) (นายจุฬา จิตระวัง)  
ผู้รับมอบอำนาจกระทำการแทนบริษัท ฯ  
ลงวันที่ 1 มกราคม 2558

เดือน กุมภาพันธ์ 2560

(นางสาวจุฑารัตน์ บุญแก้ว)  
ผู้อำนวยการด้านสิ่งแวดล้อม  



ตารางที่ 2 สรุปผลกระทบสิ่งแวดล้อม มาตรการป้องกันและแก้ไขผลกระทบสิ่งแวดล้อม และมาตรการติดตามตรวจสอบผลกระทบสิ่งแวดล้อม โครงการจัดสรรที่ดิน ภัสสร 70 (เกาะแก้ว) ของ บริษัท พฤษภา เรียวเอสเตท จำกัด (มหาชน) ระยะดำเนินการ (ต่อ)

| องค์ประกอบทางสิ่งแวดล้อมและคุณค่าต่าง ๆ | ผลกระทบต่อสิ่งแวดล้อมที่สำคัญ   | มาตรการป้องกันและแก้ไขผลกระทบสิ่งแวดล้อม   | มาตรการติดตามตรวจสอบผลกระทบสิ่งแวดล้อม   |
|-----------------------------------------|---|---|---|
| 3.6 การจัดการขยะมูลฝอย                  | <p>1) ปริมาณขยะมูลฝอย</p> <p>การประเมินปริมาณขยะมูลฝอยของโครงการได้ทำการประเมินจากผู้เข้าพักอาศัยเต็มโครงการ โดยอ้างอิงจากแนวทางการจัดทำรายงานการวิเคราะห์ผลกระทบสิ่งแวดล้อม โครงการที่พักอาศัยบริการชุมชนและสถานที่พักตากอากาศของสำนักงานนโยบายและแผนทรัพยากรธรรมชาติและสิ่งแวดล้อม (2556)</p> <p>ขยะมูลฝอยที่เกิดขึ้นจากโครงการเป็นขยะชุมชนทั่วไป ได้แก่ ฤดูกาลสดิก เศษอาหาร เศษกระดาษ และเศษผ้า ปริมาณขยะที่คาดว่าจะเกิดในกรณีเลวร้ายที่สุด (มีผู้พักอาศัยเต็มโครงการ) เท่ากับ 2,445 ลิตร/วัน หรือ 2.445 ลูกบาศก์เมตร/วัน หรือ 815 กิโลกรัม/วัน</p> <p>2) การจัดการขยะมูลฝอย</p> <p>โครงการจัดให้มีถังขยะสำหรับบ้านทุกแปลง สำนักงานนิติบุคคล และอาคารสโมสร เป็นถังขยะขนาด 100 ลิตร บริเวณด้านหน้าของทุกแปลงย่อยรวม 163 จุด และจัดให้มีที่พักรวมมูลฝอยรวม จำนวน 1 จุด บริเวณด้านหน้าโครงการใกล้สวนหย่อม 3 ขนาดพื้นที่ 6.0 ตารางเมตร สูง 1.0 เมตร ประกอบด้วยส่วนขยะแห้ง/ขยะรีไซเคิลขยะอันตราย และส่วนขยะอินทรีย์ ปริมาตรกักเก็บส่วนละ 3.0 ลูกบาศก์เมตร รวมปริมาตรกักเก็บทั้งโครงการเท่ากับ 22.30 ลูกบาศก์เมตร ซึ่งทางโครงการจะจ้างหน่วยงานเอกชนที่ขึ้นทะเบียนต้ององค์การบริหารส่วนตำบลเกาะแก้วให้เข้ามาดำเนินการเก็บขนขยะมูลฝอยไปกำจัดต่อไป</p> | <p>(1) จัดให้มีถังขยะสำหรับบ้านทุกแปลง เป็นถังขยะขนาด 100 ลิตร บริเวณด้านหน้าของทุกแปลงย่อยรวม 161 จุด และจัดให้มีที่พักรวมมูลฝอยรวม จำนวน 1 จุด บริเวณด้านหน้าโครงการใกล้สวนหย่อม 3 ซึ่งสามารถรองรับขยะมูลฝอยของโครงการได้ประมาณ 9 วัน โดยทางโครงการจะจ้างหน่วยงานเอกชนที่ขึ้นทะเบียนต้ององค์การบริหารส่วนตำบลเกาะแก้วให้เข้ามาดำเนินการเก็บขนขยะมูลฝอยไปกำจัดต่อไป</p> | <ul style="list-style-type: none"> <li>- ตรวจสอบความสามารถในการรองรับของที่พักรวบรวม การรั่วซึมของที่พักรวบรวม ทุกเดือนตลอดระยะดำเนินการ</li> <li>- ตรวจสอบปริมาณมูลฝอยตกค้างและทำความสะอาดที่พักรวบรวม ทุกสัปดาห์ตลอดระยะดำเนินการ</li> </ul> |

เดือน กุมภาพันธ์ 2560

(นายบัญชา ศิริสวัสดิ์) (นายจุฬา จิตระวัง)

ผู้รับมอบอำนาจกระทำการแทนบริษัท ฯ

ลงวันที่ 1 มกราคม 2558

เดือน กุมภาพันธ์ 2560

(นางสาวจุฑารัตน์ บุญแก้ว)

ผู้อำนวยการด้านสิ่งแวดล้อม

บริษัท ภูเก็ต เอ็นไวรอนเม้นทอล เซอร์วิส จำกัด



ตารางที่ 2 สรุปผลกระทบสิ่งแวดล้อม มาตรการป้องกันและแก้ไขผลกระทบสิ่งแวดล้อม และมาตรการติดตามตรวจสอบผลกระทบสิ่งแวดล้อม โครงการจัดสรรที่ดิน กัสสร 70 (เกาะแก้ว) ของ บริษัท พฤษภา เรียวเอสเตท จำกัด (มหาชน) ระยะดำเนินการ (ต่อ)

| องค์ประกอบทางสิ่งแวดล้อม<br>และคุณค่าต่าง ๆ | ผลกระทบต่อสิ่งแวดล้อมที่สำคัญ   | มาตรการป้องกันและแก้ไข<br>ผลกระทบสิ่งแวดล้อม | มาตรการติดตามตรวจสอบ<br>ผลกระทบสิ่งแวดล้อม |
|---------------------------------------------|---|----------------------------------------------|--------------------------------------------|
| 3.6 การจัดการขยะมูลฝอย (ต่อ)                | <p>สำหรับการจัดการขยะอันตรายและขยะที่สามารถนำกลับมาใช้ใหม่ โดยโครงการได้จัดให้มีถังขยะอันตราย มีสีแดง มีฝาปิดมิดชิด มีล้อเลื่อน และมีข้อความระบุข้างถังว่าเป็น "ถังขยะอันตราย" วางไว้บริเวณที่พิกมูลฝอยรวม ซึ่งจะรองรับขยะที่มีอันตรายต่อสิ่งมีชีวิตและสิ่งแวดล้อม เช่น หลอดฟลูออเรสเซนต์ ขวดยา ถ่านไฟฉาย กระป๋องสี สเปรย์ กระป๋องยาฆ่าแมลง และภาชนะบรรจุสารอันตรายต่างๆ เป็นต้น ภายในถังรองด้วยถุงพลาสติก ในขณะที่ปฏิบัติงานกำหนดให้พนักงานสวมถุงมือทุกครั้ง เพื่อป้องกันอันตรายที่อาจเกิดจากมูลฝอยดังกล่าว เมื่อมีปริมาณมากพอแล้วจะรวบรวมขยะอันตรายทั้งหมดเก็บขนไปให้เทศบาลนครภูเก็ตเพื่อนำไปกำจัดต่อไป ปัจจุบันจังหวัดภูเก็ตได้ประกาศ เรื่อง กำหนดประเภท ราคา และหลักเกณฑ์การนำส่งขยะอันตราย ณ ศูนย์กำจัดขยะมูลฝอยจังหวัดภูเก็ต</p> <p>ส่วนขยะรีไซเคิล โครงการจัดให้มีถังขยะรีไซเคิล มีสีเหลือง มีฝาปิดมิดชิด มีล้อเลื่อน และมีข้อความระบุข้างถังว่าเป็น "ถังขยะรีไซเคิล" วางไว้บริเวณที่พิกมูลฝอยรวม ซึ่งจะรองรับขยะที่สามารถนำกลับมารีไซเคิลหรือขายได้ เช่น แก้ว กระดาษ พลาสติกที่ไม่เลอะคราบอาหาร และโลหะ เป็นต้น พนักงานทำความสะอาดจะแยกและขายให้แก่ร้านรับซื้อของเก่า</p> <p>อย่างไรก็ตาม ถังขยะที่โครงการเลือกใช้เป็นถังขยะที่ได้มาตรฐาน มีความแข็งแรงทนทาน ไม่เปราะบางแตกง่าย ทนต่อแสงแดด มีฝาปิดมิดชิด และมีล้อเลื่อน</p> |                                              |                                            |

เดือน กุมภาพันธ์ 2560

(นายบัญชา ศิริสวัสดิ์) (นายจุฬา จิตระวัง)  
ผู้รับมอบอำนาจกระทำการแทนบริษัท ฯ  
ลงวันที่ 1 มกราคม 2558

เดือน กุมภาพันธ์ 2560

(นางสาวจุฑารัตน์ บุญแก้ว)  
ผู้อำนวยการด้านสิ่งแวดล้อม  
บริษัท ภูเก็ต เอ็นไวรอนเมนทอล เซอร์วิส จำกัด



ตารางที่ 2 สรุปผลกระทบสิ่งแวดล้อม มาตรการป้องกันและแก้ไขผลกระทบสิ่งแวดล้อม และมาตรการติดตามตรวจสอบผลกระทบสิ่งแวดล้อม โครงการจัดสรรที่ดิน กัสสร 70 (เกาะแก้ว) ของ บริษัท พุกกะา เรียลเอสเตท จำกัด (มหาชน) ระยะดำเนินการ (ต่อ)

| องค์ประกอบทาง<br>สิ่งแวดล้อมและคุณค่าต่าง ๆ | ผลกระทบต่อสิ่งแวดล้อมที่สำคัญ   | มาตรการป้องกันและแก้ไขผลกระทบ<br>สิ่งแวดล้อม   | มาตรการติดตามตรวจสอบ<br>ผลกระทบสิ่งแวดล้อม   |
|---------------------------------------------|---|---|---|
| 3.7 ไฟฟ้า                                   | โครงการจะรับบริการด้านไฟฟ้าจากการไฟฟ้าส่วนภูมิภาค จังหวัดภูเก็ต ด้วยระบบไฟฟ้าแรงสูง 33 kV โดยทางโครงการจะติดตั้งหม้อแปลงขนาด 250 KVA จำนวน 4 เครื่อง เพื่อลดแรงดันต่ำก่อนจ่ายไฟฟ้าไปแต่ละแปลงย่อยผ่านสายไฟแรงต่ำ และติดตั้งเสาไฟฟ้าภายในพื้นที่โครงการสูง 9 เมตร นอกจากนี้โครงการได้เลือกใช้อุปกรณ์ไฟฟ้าต่างๆ ที่เป็นชนิดประหยัดพลังงาน ดังนั้นจึงไม่มีผลกระทบด้านการใช้ไฟฟ้า                                                                                         | (1) ติดตั้งหม้อแปลงไฟฟ้า เพื่อลดแรงดันต่ำก่อนเข้าสู่แผงจ่ายไฟฟ้าหลักต่อไป<br>(2) เลือกใช้ไฟฟ้าส่องสว่างและอุปกรณ์ไฟฟ้าต่างๆ แบบประหยัดพลังงาน<br>(3) บำรุงรักษาอุปกรณ์ระบบไฟฟ้าเพื่อรักษาระดับการใช้ไฟฟ้าให้ต่ำ<br>(4) ตรวจสอบและซ่อมบำรุงระบบไฟฟ้าภายในโครงการให้อยู่ในสภาพดีอยู่เสมอ<br>(5) รณรงค์ให้ผู้พักอาศัยใช้ไฟฟ้าอย่างประหยัด<br>(6) รณรงค์ให้ผู้พักอาศัยหมั่นทำความสะอาดหลอดไฟ และโคมไฟอยู่เสมอ เพราะฝุ่นละอองที่เกาะหลอดไฟจะทำให้แสงสว่างลดน้อยลง | -   |
| 3.8 การป้องกันอัคคีภัย                      | ในช่วงเปิดดำเนินการ โครงการได้ประเมินผลกระทบการป้องกันอัคคีภัย ไว้โดยแบ่งเป็น 2 ส่วน ได้แก่ ความเพียงพอของระบบป้องกันอัคคีภัยของโครงการ และความสามารถในการให้บริการระงับอัคคีภัยของหน่วยงานที่รับผิดชอบ<br><br>(1) ความเพียงพอของระบบป้องกันอัคคีภัยของโครงการ<br><br>โครงการมีการติดตั้งถังดับเพลิงแบบมือถือชนิดผงเคมีแห้ง และระบบสัญญาณเตือนเพลิงไหม้ไว้บริเวณภายในบ้านทุกหลัง หลังละ 1 จุด โดยติดตั้งเครื่องดับเพลิงให้ส่วนบนสุดของตัวเครื่องสูงจากระดับพื้น อาคาร | (1) ตรวจสอบความพร้อมและประสิทธิภาพการทำงานของระบบป้องกันและระงับอัคคีภัยเป็นประจำทุก 6 เดือน หรือตามข้อกำหนดอายุการใช้งานของผลิตภัณฑ์/อุปกรณ์นั้น<br>(2) จัดให้มีเจ้าหน้าที่คอยประจำตลอดเวลา เพื่อให้ผู้พักอาศัยสามารถติดต่อหรือแจ้งเหตุได้ตลอด 24 ชั่วโมง   | - ตรวจสอบสภาพการใช้งานของอุปกรณ์ป้องกันอัคคีภัยทุกชนิด หากพบว่าชำรุดต้องเปลี่ยนใหม่ทันที บริเวณที่ติดตั้งอุปกรณ์ป้องกันอัคคีภัยทุก 6 เดือน หรือตามคำแนะนำของผู้ผลิตตลอดระยะดำเนินการ |

เดือน กุมภาพันธ์ 2560

(นายบัญชา ศิริสวัสดิ์) (นายจุฬา จิตระวัง)

ผู้รับมอบอำนาจกระทำการแทนบริษัท ฯ

ลงวันที่ 1 มกราคม 2558

เดือน กุมภาพันธ์ 2560

(นางสาวจุฑารัตน์ บุญแก้ว)

ผู้อำนวยการด้านสิ่งแวดล้อม

บริษัท ภูเก็ต เอ็นไวรอนเม้นทอล เซอร์วิส จำกัด



ตารางที่ 2 สรุปผลกระทบสิ่งแวดล้อม มาตรการป้องกันและแก้ไขผลกระทบสิ่งแวดล้อม และมาตรการติดตามตรวจสอบผลกระทบสิ่งแวดล้อม โครงการจัดสรรที่ดิน กัสสร 70 (เกาะแก้ว) ของ บริษัท พุกเกา เรียลเอสเตท จำกัด (มหาชน) ระยะดำเนินการ (ต่อ)

| องค์ประกอบทาง<br>สิ่งแวดล้อมและคุณค่าต่าง ๆ | ผลกระทบต่อสิ่งแวดล้อมที่สำคัญ   | มาตรการป้องกันและแก้ไข<br>ผลกระทบสิ่งแวดล้อม                                                                                            | มาตรการติดตามตรวจสอบ<br>ผลกระทบสิ่งแวดล้อม |
|---------------------------------------------|---|---|--------------------------------------------|
| 3.8 การป้องกันอัคคีภัย<br>(ต่อ)             | <p>ไม่เกิน 1.5 เมตร ในที่มองเห็น สามารถอ่านคำแนะนำการใช้ได้ และสามารถนำไปใช้งานได้สะดวก และอยู่ในสภาพที่ใช้งานได้ตลอดเวลา</p> <p>นอกจากนี้โครงการได้ติดตั้งหัวดับเพลิง จำนวน 1 จุด บริเวณพื้นที่สโมสร เพื่อให้สามารถต่อสายฉีดน้ำเข้าดับเพลิงได้ทันทีที่เกิดเหตุเพลิงไหม้ และสามารถเข้าไปใช้งานได้สะดวก โดยโครงการจะมีการดูแลไม่ให้มีสิ่งกีดขวางบริเวณจุดที่มีหัวดับเพลิง รวมทั้งจัดให้มีเจ้าหน้าที่คอยดูแลรักษาหัวดับเพลิงให้อยู่ในสภาพที่สามารถใช้งานได้เสมอ และหากพบเห็นหัวดับเพลิงชำรุดหรือรั่วซึม ให้รีบแจ้งการประสานส่วนภูมิภาคสาขาภูเก็ต เข้ามาซ่อมแซมหรือเปลี่ยนหัวดับเพลิงให้ใหม่โดยเร็ว</p> <p>(2) ประเมินความสามารถในการให้บริการระงับอัคคีภัยของหน่วยงานที่รับผิดชอบ</p> <p>การป้องกันและบรรเทาสาธารณภัยที่เกิดขึ้นในเขตองค์การบริหารส่วนตำบลเกาะแก้ว อยู่ภายใต้ความรับผิดชอบขององค์การบริหารส่วนตำบลเกาะแก้ว ปัจจุบันมีรถบรรทุกน้ำเอนกประสงค์ จำนวน 1 คัน สามารถบรรจุน้ำได้ประมาณ 6,000 ลิตร สำหรับพื้นที่โครงการอยู่ห่างจากหน่วยป้องกันและบรรเทาสาธารณภัยขององค์การบริหารส่วนตำบลเกาะแก้ว ประมาณ 4.10 กิโลเมตร ใช้เวลาเดินทางประมาณ 5 นาที (ขึ้นกับสภาพการจราจร และช่วงเวลาที่เกิดเหตุ)</p> <p>ดังนั้น เมื่อเกิดเหตุเพลิงไหม้เจ้าหน้าที่สามารถเข้ามาดับเพลิงได้อย่างสะดวกและรวดเร็ว ดังนั้นผลกระทบด้านนี้จึงอยู่ในระดับต่ำ</p> | (3) จัดเตรียมเครื่องมือปฐมพยาบาลเบื้องต้น พร้อมทั้งเตรียมพร้อมประสานงานกับโรงพยาบาลเพื่อนำผู้ได้รับบาดเจ็บส่งโรงพยาบาลหากเกิดเหตุรุนแรง |                                            |

เดือน กุมภาพันธ์ 2560

(นายบัญชา ศิริสวัสดิ์) (นายจุฬา จิตระวัง)

ผู้รับมอบอำนาจกระทำการแทนบริษัท ฯ

ลงวันที่ 1 มกราคม 2558

เดือน กุมภาพันธ์ 2560

(นางสาวจุฑารัตน์ บุญแก้ว)

ผู้อำนวยการด้านสิ่งแวดล้อม




ตารางที่ 2 สรุปผลกระทบสิ่งแวดล้อม มาตรการป้องกันและแก้ไขผลกระทบสิ่งแวดล้อม และมาตรการติดตามตรวจสอบผลกระทบสิ่งแวดล้อม โครงการจัดสรรที่ดิน กัสสร 70 (เกาะแก้ว) ของ บริษัท พุกษา เรียลเอสเตท จำกัด (มหาชน) ระยะดำเนินการ (ต่อ)

| องค์ประกอบทางสิ่งแวดล้อมและ<br>คุณค่าต่าง ๆ | ผลกระทบต่อสิ่งแวดล้อมที่สำคัญ   | มาตรการป้องกันและแก้ไขผลกระทบสิ่งแวดล้อม   | มาตรการติดตามตรวจสอบ<br>ผลกระทบสิ่งแวดล้อม |
|---------------------------------------------|---|---|--------------------------------------------|
| 4. คุณภาพชีวิต<br>4.1 สภาพสังคมและเศรษฐกิจ  | เมื่อเปิดดำเนินการ โครงการจะก่อให้เกิดผลดีต่อสภาพเศรษฐกิจโดยรวมของท้องถิ่น เนื่องจากมีร้านค้าและบริการรายย่อยใกล้เคียงพื้นที่โครงการเพิ่มขึ้น เช่น ร้านขายสินค้าอุปโภคบริโภค เป็นต้น เกิดการกระจายรายได้สู่ชุมชนมากขึ้น จึงคาดว่าจะส่งผลกระทบด้านบวกต่ออาชีพและรายได้ของคนในท้องถิ่นเพียงเล็กน้อย รวมทั้งทางโครงการจะส่งเสริม สนับสนุนกิจกรรมทางสังคมต่าง ๆ ของท้องถิ่น เพื่อสร้างความสัมพันธ์อันดีกับชุมชน | (1) โครงการจะสนับสนุนและส่งเสริมกิจกรรมและประเพณีของท้องถิ่น และกิจกรรมทางศาสนา<br>(2) จัดให้มีเจ้าหน้าที่ของโครงการสำหรับติดตามและประชาสัมพันธ์ รวมถึงรับฟังความคิดเห็นของประชาชนโดยรอบอย่างสม่ำเสมอ | -                                          |

เดือน กุมภาพันธ์ 2560

(นายบัญชา ศิริสวัสดิ์) (นายจุฬา จิตระวัง)  
ผู้รับมอบอำนาจกระทำการแทนบริษัท ฯ  
ลงวันที่ 1 มกราคม 2558

เดือน กุมภาพันธ์ 2560

(นางสาวจุฑารัตน์ บุญแก้ว)  
ผู้อำนวยการด้านสิ่งแวดล้อม  
บริษัท ภูเก็ต เอ็นไวรอนเมนทอล เซอร์วิส จำกัด



ตารางที่ 2 สรุปผลกระทบสิ่งแวดล้อม มาตรการป้องกันและแก้ไขผลกระทบสิ่งแวดล้อม และมาตรการติดตามตรวจสอบผลกระทบสิ่งแวดล้อม โครงการจัดสรรที่ดิน กัสสร 70 (เกาะแก้ว) ของ บริษัท พุกผา เรียลเอสเตท จำกัด (มหาชน) ระยะดำเนินการ (ต่อ)


| องค์ประกอบทาง<br>สิ่งแวดล้อมและคุณค่าต่าง ๆ | ผลกระทบต่อสิ่งแวดล้อมที่สำคัญ   | มาตรการป้องกันและแก้ไขผลกระทบ<br>สิ่งแวดล้อม   | มาตรการติดตามตรวจสอบ<br>ผลกระทบสิ่งแวดล้อม |
|---------------------------------------------|---|---|--------------------------------------------|
| 4.2 อาชีวอนามัยและความ<br>ปลอดภัย           | <p>เนื่องจากโครงการประกอบกิจการจัดสรรที่ดินเพื่อการอยู่อาศัย ที่มีความเสี่ยงต่ำ ต่อการเกิดอันตรายหรืออุบัติเหตุต่างๆ อย่างไรก็ตามเพื่อให้เกิดความปลอดภัยกับผู้ อยู่อาศัยและเป็นไปตามที่กฎหมายกำหนด โครงการจะติดตั้งระบบป้องกันอัคคีภัยไว้ และจังหวัดภูเก็ตมีโรงพยาบาลรัฐและเอกชน 7 แห่ง จำนวน 1,214 เตียง โรงพยาบาลส่งเสริมสุขภาพประจำตำบล 21 แห่ง คลินิกเวชกรรม 100 แห่ง คลินิก เวชกรรมเฉพาะทาง 49 แห่ง คลินิกทันต-กรรม 73 แห่ง คลินิกทันตกรรมเฉพาะทาง 1 แห่ง คลินิกแพทย์แผนไทย 7 แห่ง ร้านขายยาแผนปัจจุบันเพิ่มจาก 47 แห่ง เป็น 300 แห่ง ร้านขายยาแผนโบราณ 12 แห่ง โรงพยาบาลรัฐ 3 แห่ง ได้แก่ โรงพยาบาล วชิระภูเก็ต จำนวน 503 เตียง โรงพยาบาลกลาง จำนวน 60 เตียง และโรงพยาบาล ปาตอง จำนวน 60 เตียง โรงพยาบาลเอกชน 3 แห่ง ได้แก่ โรงพยาบาลสิริโรจน์ จำนวน 151 เตียง โรงพยาบาลกรุงเทพภูเก็ต จำนวน 200 เตียง และโรงพยาบาล มิชชั่นภูเก็ต จำนวน 50 เตียง และในปี 2557 องค์การบริหารส่วนจังหวัดภูเก็ตเปิด ให้บริการโรงพยาบาลองค์การบริหารส่วนจังหวัดภูเก็ต จำนวน 190 เตียง (แผน ยุทธศาสตร์พัฒนาสุขภาพจังหวัดภูเก็ต ปี 2557-2561 (กลุ่มงานพัฒนายุทธศาสตร์ สาธารณสุข สำนักงานสาธารณสุขจังหวัดภูเก็ต))</p> <p>ในเขตพื้นที่องค์การบริหารส่วนตำบลเกาะแก้ว มีสถานที่ให้บริการสาธารณสุข ใกล้เคียงที่โครงการ คือ โรงพยาบาลส่งเสริมสุขภาพตำบลเกาะแก้ว มีระยะห่างจาก โครงการประมาณ 1.80 กิโลเมตร ใช้เวลาเดินทางประมาณ 2 นาที จากพื้นที่ โครงการ ขึ้นกับสภาพการจราจร ณ ขณะนั้น</p> | <p>(1) จัดให้มีเจ้าหน้าที่รักษาความปลอดภัย ให้ปฏิบัติหน้าที่อย่างเคร่งครัด และ หมั่นตรวจตราพื้นที่ดูแลความปลอดภัย ภายในโครงการตลอด 24 ชั่วโมง หาก พบเหตุผิดปกติให้รีบติดต่อขอความ ช่วยเหลือจากหน่วยงานราชการที่มี หน้าที่ดูแล และบรรเทาสาธารณภัย ทันที</p> <p>(2) ตรวจสอบประสิทธิภาพของระบบ สัญญาณเตือนภัยภายในโครงการ ให้ สามารถใช้งานได้ดี</p> <p>(3) ตรวจสอบระบบสุขาภิบาลต่าง ๆ ภายในโครงการอย่างสม่ำเสมอ ทั้ง ระบบบำบัดน้ำเสีย และการจัดการมูล ฝอย</p> <p>(4) กำชับให้มีการทำความสะอาดถังขยะ ของโครงการทุกวัน หลังจากรถเก็บขน ขยะเข้ามาทำการเก็บขนมูลฝอย</p> | -                                          |

เดือน กุมภาพันธ์ 2560

(นายบัญชา ศิริสวัสดิ์) (นายจุฬา จิตระวัง)  
ผู้รับมอบอำนาจกระทำการแทนบริษัท ฯ  
ลงวันที่ 1 มกราคม 2558

เดือน กุมภาพันธ์ 2560

(นางสาวจุฑารัตน์ บุญแก้ว)  
ผู้อำนวยการด้านสิ่งแวดล้อม  
บริษัท ภูเก็ต เอ็นไวรอนเม้นทอล เซอร์วิส จำกัด

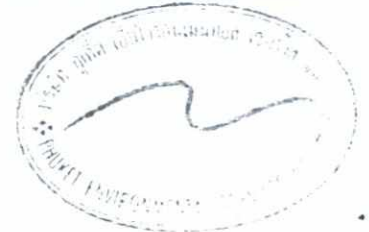

ตารางที่ 2 สรุปผลกระทบสิ่งแวดล้อม มาตรการป้องกันและแก้ไขผลกระทบสิ่งแวดล้อม และมาตรการติดตามตรวจสอบผลกระทบสิ่งแวดล้อม โครงการจัดสรรที่ดิน ภัสสร 70 (เกาะแก้ว) ของ บริษัท พุกกะา เรียลเอสเตท จำกัด (มหาชน) ระยะดำเนินการ (ต่อ)

| องค์ประกอบทางสิ่งแวดล้อมและ<br>คุณค่าต่าง ๆ | ผลกระทบต่อสิ่งแวดล้อมที่สำคัญ   | มาตรการป้องกันและแก้ไขผลกระทบ<br>สิ่งแวดล้อม | มาตรการติดตามตรวจสอบ<br>ผลกระทบสิ่งแวดล้อม |
|---------------------------------------------|---|----------------------------------------------|--------------------------------------------|
| 4.2 อาชีวอนามัยและความปลอดภัย               | นอกจากนี้โครงการจัดให้มีเจ้าหน้าที่รักษาความปลอดภัย โดย<br>ตรวจตราความปลอดภัยและความเรียบร้อยในโครงการ เพื่อให้ผู้<br>พักอาศัยสามารถติดต่อหรือแจ้งเหตุได้ตลอด 24 ชั่วโมง แบ่งเป็น 2<br>ผลัด โดยผลัดที่ 1 เริ่มปฏิบัติงานตั้งแต่เวลา 07.00-19.00 น. และ<br>ผลัดที่ 2 เริ่มปฏิบัติงานตั้งแต่เวลา 19.00-07.00 น. เจ้าหน้าที่แต่ละ<br>นายจะสอดส่องดูแลความเรียบร้อยภายในโครงการ ดังนั้น<br>ผลกระทบด้านอาชีวอนามัยและความปลอดภัยจึงอยู่ในระดับต่ำ |                                              | -                                          |

เดือน กุมภาพันธ์ 2560

(นายบัญชา ศิริสวัสดิ์) (นายจุฬา จิตระวัง)  
ผู้รับมอบอำนาจกระทำการแทนบริษัท ฯ  
ลงวันที่ 1 มกราคม 2558

เดือน กุมภาพันธ์ 2560

(นางสาวจุฑารัตน์ บุญแก้ว)  
ผู้อำนวยการด้านสิ่งแวดล้อม  
บริษัท ปุกเก็ท เอ็นไวรอนเมนทอล เซอร์วิส จำกัด



ตารางที่ 2 สรุปผลกระทบสิ่งแวดล้อม มาตรการป้องกันและแก้ไขผลกระทบสิ่งแวดล้อม และมาตรการติดตามตรวจสอบผลกระทบสิ่งแวดล้อม โครงการจัดสรรที่ดิน กัสสร 70 (เกาะแก้ว) ของ บริษัท พฤษภา เรียวเอสเตท จำกัด (มหาชน) ระยะดำเนินการ (ต่อ)

| องค์ประกอบทาง<br>สิ่งแวดล้อมและคุณค่าต่าง ๆ | ผลกระทบต่อสิ่งแวดล้อมที่สำคัญ   | มาตรการป้องกันและแก้ไขผลกระทบ<br>สิ่งแวดล้อม                                                                                 | มาตรการติดตามตรวจสอบ<br>ผลกระทบสิ่งแวดล้อม |
|---------------------------------------------|---|---|--------------------------------------------|
| 4.3 ทักษิณภาพ                               | จากการตรวจสอบแหล่งโบราณสถานที่ทางกรมศิลปากรได้ประกาศขึ้นทะเบียน แหล่งโบราณสถานแห่งประเทศไทยประกาศในราชกิจจานุเบกษา พบว่า ไม่มีแหล่ง โบราณสถานอยู่ในบริเวณพื้นที่โครงการ และบริเวณใกล้เคียงรอบรัศมี 1 กิโลเมตร ใน ส่วนของสถาปัตยกรรมมีความกลมกลืนกับอาคารที่อยู่โดยรอบโครงการ เน้นการ ออกแบบให้มีมุมมองที่สามารถสัมผัสความร่มรื่นที่อยู่แวดล้อมอาคารให้มากที่สุด โดย ออกแบบอาคารให้ดูทันสมัย เรียบง่าย และออกแบบบ้านพักอาศัยเพื่อความเป็น ส่วนตัวมากที่สุด ให้มีการระบายอากาศตามธรรมชาติ โดยจัดให้มีระเบียงเปิดโล่ง สี หลังคาและตัวอาคารมีความกลมกลืนกับธรรมชาติ นอกจากนี้โครงการจัดพื้นที่ว่าง ร้อยละ 75.66 ของพื้นที่โครงการ และพื้นที่สวนสาธารณะร้อยละ 5.07 ของพื้นที่จัด จำหน่าย ซึ่งช่วยให้บริเวณโครงการมีทัศนียภาพที่สวยงามยิ่งขึ้น และจะช่วยลดความ กระต้างจากโครงสร้างของอาคาร และลดผลกระทบต่อทัศนียภาพของผู้ที่สัญจรไปมา ได้อีกด้วย ทำให้ผลกระทบด้านทัศนียภาพเมื่อเปิดดำเนินโครงการลดลง | (1) โครงการได้จัดให้มีพื้นที่ว่างคิดเป็น ร้อยละ 75.66 ของพื้นที่โครงการ และพื้นที่สวนสาธารณะร้อยละ 5.07 ของพื้นที่จัดจำหน่าย | -                                          |

เดือน กุมภาพันธ์ 2560

(นายบัญชา ศิริสวัสดิ์) (นายจุฬา จิตระวัง)

ผู้รับมอบอำนาจกระทำการแทนบริษัท ฯ

ลงวันที่ 1 มกราคม 2558

เดือน กุมภาพันธ์ 2560

(นางสาวจุฑารัตน์ บุญแก้ว)

ผู้อำนวยการด้านสิ่งแวดล้อม

บริษัท ภูเก็ต เอ็นไวรอนเม้นทอล เซอร์วิส จำกัด



ตารางที่ 3 สรุปมาตรการติดตามตรวจสอบผลกระทบสิ่งแวดล้อมของโครงการจัดสรรที่ดิน ภัสสร 70 (เกาะแก้ว) ระยะก่อสร้าง

| ดัชนีคุณภาพสิ่งแวดล้อม           | บริเวณที่ตรวจสอบ                                                | พารามิเตอร์                                         | วิธีการตรวจสอบ   | ความถี่ในการตรวจสอบ                                          | ผู้รับผิดชอบดำเนินการ   |
|----------------------------------|-----------------------------------------------------------------|-----------------------------------------------------|---|--------------------------------------------------------------|---|
| 1. ทรัพยากรดินและการเกิดดินถล่ม  | - บริเวณพื้นที่ก่อสร้าง                                         | - การเปิดหน้าดิน<br>- การปรับพื้นที่หลังการก่อสร้าง | - ตรวจสอบการเปิดหน้าดินเฉพาะบริเวณที่จะก่อสร้างเท่านั้น<br>- ตรวจสอบให้มีการปรับพื้นที่ที่ไม่ได้ก่อสร้างอาคารทันทีหลังการก่อสร้างแล้วเสร็จ | - ทุกสัปดาห์ตลอดระยะก่อสร้าง<br>- ทุกสัปดาห์ตลอดระยะก่อสร้าง | - ผู้รับเหมาก่อสร้าง และบริษัท พฤษาเรียลเอสเตท จำกัด (มหาชน)<br>- ผู้รับเหมาก่อสร้าง และบริษัท พฤษาเรียลเอสเตท จำกัด (มหาชน) |
| 2. คุณภาพอากาศ                   | - ผู้พักอาศัยใกล้เคียงพื้นที่โครงการ                            | - ฝุ่นจากการก่อสร้าง                                | - สอบถามจากประชาชนที่อยู่ใกล้เคียงโครงการในเรื่องผลกระทบทางด้านฝุ่นจากการก่อสร้าง                                                          | - ทุกสัปดาห์ตลอดระยะก่อสร้าง                                 | - ผู้รับเหมาก่อสร้าง และบริษัท พฤษาเรียลเอสเตท จำกัด (มหาชน)                                                                 |
| 3. เสียงและความสั่นสะเทือน (ต่อ) | <u>เสียง</u><br>- ผู้พักอาศัยข้างเคียงพื้นที่ก่อสร้าง           | - เสียงจากการก่อสร้าง                               | - สอบถามจากประชาชนที่อยู่ใกล้เคียงโครงการในเรื่องผลกระทบทางด้านเสียงจากการก่อสร้าง                                                         | - ทุกสัปดาห์ ตลอดระยะเวลาก่อสร้าง                            | - ผู้รับเหมาก่อสร้าง และบริษัท พฤษาเรียลเอสเตท จำกัด (มหาชน)                                                                 |
|                                  | <u>ความสั่นสะเทือน</u><br>- ผู้พักอาศัยข้างเคียงพื้นที่ก่อสร้าง | - ความสั่นสะเทือนจากการก่อสร้าง                     | - สอบถามจากประชาชนที่อยู่ใกล้เคียงโครงการในเรื่องผลกระทบทางด้านความสั่นสะเทือนจากการก่อสร้าง                                               | - ทุกสัปดาห์ ตลอดระยะเวลาก่อสร้าง                            | - ผู้รับเหมาก่อสร้าง และบริษัท พฤษาเรียลเอสเตท จำกัด (มหาชน)                                                                 |

เดือน กุมภาพันธ์ 2560

(นายบัญชา ศิริสวัสดิ์) (นายจุฬา จิตระวัง)

ผู้รับมอบอำนาจกระทำการแทนบริษัท ฯ

ลงวันที่ 1 มกราคม 2558

เดือน กุมภาพันธ์ 2560

(นางสาวจุฑารัตน์ บุญแก้ว)

ผู้อำนวยการด้านสิ่งแวดล้อม

บริษัท ภูเก็ต เอ็นไวรอนเมนทอล เซอร์วิส จำกัด



ตารางที่ 3 สรุปมาตรการติดตามตรวจสอบผลกระทบสิ่งแวดล้อมของโครงการจัดสรรที่ดิน กัสสร 70 (เกาะแก้ว) ระยะก่อสร้าง (ต่อ)

| ดัชนีคุณภาพสิ่งแวดล้อม | บริเวณที่ตรวจสอบ                                    | พารามิเตอร์                                    | วิธีการตรวจสอบ                                                                  | ความถี่ในการตรวจสอบ                                      | ผู้รับผิดชอบดำเนินการ   |
|------------------------|-----------------------------------------------------|------------------------------------------------|---------------------------------------------------------------------------------|----------------------------------------------------------|---|
| 4. การคมนาคมขนส่ง      | - ถนนสาธารณะที่รถขนส่งวัสดุใช้ขนส่ง<br>- ถนนสาธารณะ | - ความเร็วรถและการกีดขวางการจราจร<br>- สภาพถนน | - ตรวจสอบความเร็วของรถและการกีดขวางการจราจร<br>- สภาพถนนและการชำรุด             | - ทุกวันตลอดระยะก่อสร้าง<br>- ทุกสัปดาห์ตลอดระยะก่อสร้าง | - ผู้รับเหมาก่อสร้าง และบริษัท พฤษาเรียลเอสเตท จำกัด (มหาชน)<br>- ผู้รับเหมาก่อสร้าง และบริษัท พฤษาเรียลเอสเตท จำกัด (มหาชน) |
| 5. การระบายน้ำ         | - ท่อระบายน้ำ                                       | - สภาพท่อระบายน้ำ                              | - ตรวจสอบว่ามีตะกอนดินไหลลงพื้นที่ข้างเคียงและไหลลงท่อระบายน้ำของโครงการหรือไม่ | - ทุกสัปดาห์ตลอดระยะก่อสร้าง                             | - ผู้รับเหมาก่อสร้าง และบริษัท พฤษาเรียลเอสเตท จำกัด (มหาชน)                                                                 |
| 6. การจัดการน้ำเสีย    | - ระบบบำบัดน้ำเสียรวมของโครงการ                     | - บันทึกการทำงานและการตรวจสอบ                  | - ตรวจสอบและจดบันทึกการทำงานของระบบบำบัดน้ำเสียรวมของโครงการ                    | - ทุกเดือน ตลอดระยะเวลาก่อสร้าง                          | - ผู้รับเหมาก่อสร้าง และบริษัท พฤษาเรียลเอสเตท จำกัด (มหาชน)                                                                 |
| 7. การจัดการมูลฝอย     | - ที่พักขยะมูลฝอย                                   | - ปริมาณมูลฝอยตกค้างและสภาพของถังขยะ           | - ตรวจสอบความสามารถของถังขยะในการรองรับปริมาณขยะและการรั่วซึมของถังขยะ          | - ทุก 2 วัน ตลอดระยะก่อสร้าง                             | - ผู้รับเหมาก่อสร้าง และบริษัท พฤษาเรียลเอสเตท จำกัด (มหาชน)                                                                 |

เดือน กุมภาพันธ์ 2560

(นายบัญชา ศิริสวัสดิ์) (นายจุฬา จิตระวัง)  
ผู้รับมอบอำนาจกระทำการแทนบริษัท ฯ  
ลงวันที่ 1 มกราคม 2558

เดือน กุมภาพันธ์ 2560

(นางสาวจุฑารัตน์ บุญแก้ว)  
ผู้อำนวยการด้านสิ่งแวดล้อม  
บริษัท ภูเก็ต เอ็นไวรอนเม้นทอล เซอร์วิส จำกัด



ตารางที่ 3 สรุปมาตรการติดตามตรวจสอบผลกระทบสิ่งแวดล้อมของโครงการจัดสรรที่ดิน ภัสสร 70 (เกาะแก้ว) ระยะก่อสร้าง (ต่อ)

| ดัชนีคุณภาพสิ่งแวดล้อม       | บริเวณที่ตรวจสอบ                       | พารามิเตอร์                   | วิธีการตรวจสอบ                                                                      | ความถี่ในการตรวจสอบ                                    | ผู้รับผิดชอบดำเนินการ                                        |
|------------------------------|----------------------------------------|-------------------------------|-------------------------------------------------------------------------------------|--------------------------------------------------------|--------------------------------------------------------------|
| 8.การป้องกันอัคคีภัย         | - บริเวณที่ติดตั้งถังดับเพลิง          | - สภาพการใช้งาน               | - สภาพการใช้งานของถังดับเพลิงแบบมือถือ                                              | - ทุก 6 เดือน หรือตามคำแนะนำของผู้ผลิตตลอดระยะก่อสร้าง | - ผู้รับเหมาก่อสร้าง และบริษัท พกษาเรียลเอสเตท จำกัด (มหาชน) |
|                              | - บริเวณพื้นที่ก่อสร้าง                | - บันทึกสาเหตุการเกิดอัคคีภัย | - ตรวจสอบตามสาเหตุที่อาจก่อให้เกิดอัคคีภัย                                          | - ทุกสัปดาห์ตลอดระยะก่อสร้าง                           | - ผู้รับเหมาก่อสร้าง และบริษัท พกษาเรียลเอสเตท จำกัด (มหาชน) |
| 9. อาชีวอนามัยและความปลอดภัย | - คนงานก่อสร้าง                        | - การสวมใส่อุปกรณ์            | - การสวมใส่อุปกรณ์ป้องกันอันตรายส่วนบุคคล                                           | - ทุกวันตลอดระยะก่อสร้าง                               | - ผู้รับเหมาก่อสร้าง และบริษัท พกษาเรียลเอสเตท จำกัด (มหาชน) |
|                              | - บริเวณพื้นที่ก่อสร้าง                | - สภาพพื้นที่ก่อสร้าง         | - ความเป็นระเบียบ และการทำความสะอาด                                                 | - ทุกวันตลอดระยะก่อสร้าง                               | - ผู้รับเหมาก่อสร้าง และบริษัท พกษาเรียลเอสเตท จำกัด (มหาชน) |
|                              | - ห้องปฐมพยาบาล                        | - สภาพการใช้งาน               | - สภาพของเครื่องมือปฐมพยาบาล                                                        | - ทุกวันตลอดระยะก่อสร้าง                               | - ผู้รับเหมาก่อสร้าง และบริษัท พกษาเรียลเอสเตท จำกัด (มหาชน) |
|                              | - ผู้พักอาศัยใกล้เคียงพื้นที่ก่อสร้าง  | - ความปลอดภัยและทรัพย์สิน     | - สอบถามจากประชาชนที่อยู่ใกล้เคียงโครงการในเรื่องผลกระทบด้านความปลอดภัยและทรัพย์สิน | - ทุกสัปดาห์ ตลอดระยะเวลาก่อสร้าง                      | - ผู้รับเหมาก่อสร้าง และบริษัท พกษาเรียลเอสเตท จำกัด (มหาชน) |
|                              | - บริเวณพื้นที่ก่อสร้างและบ้านพักคนงาน | - ความปลอดภัยและทรัพย์สิน     | - ตรวจสอบสภาพรั่วโดยรอบ                                                             | - ทุกสัปดาห์ ตลอดระยะเวลาก่อสร้าง                      | - ผู้รับเหมาก่อสร้าง และบริษัท พกษาเรียลเอสเตท จำกัด (มหาชน) |
| 10. ทัศนียภาพ                | - บริเวณพื้นที่ก่อสร้าง                | - สภาพการใช้งาน               | - การขำรดของวัสดุที่ใช้ปิดกันพื้นที่ก่อสร้าง                                        | - ทุกเดือนตลอดระยะก่อสร้าง                             | - ผู้รับเหมาก่อสร้าง และบริษัท พกษาเรียลเอสเตท จำกัด (มหาชน) |

เดือน กุมภาพันธ์ 2560

(นายบัญชา ศิริสวัสดิ์) (นายจุฬา จิตระวัง)

ผู้รับมอบอำนาจกระทำการแทนบริษัท ฯ

ลงวันที่ 1 มกราคม 2558

เดือน กุมภาพันธ์ 2560

(นางสาวจุฑารัตน์ บุญแก้ว)

ผู้อำนวยการด้านสิ่งแวดล้อม

บริษัท ภูเก็ต เอ็นไวรอนเม้นทอล เซอร์วิส จำกัด



ตารางที่ 4 สรุปมาตรการติดตามตรวจสอบผลกระทบสิ่งแวดล้อมของโครงการจัดสรรที่ดิน กัสสร 70 (เกาะแก้ว) ระยะดำเนินการ

| ดัชนีคุณภาพสิ่งแวดล้อม | บริเวณที่ตรวจพบ              | พารามิเตอร์                  | วิธีการตรวจสอบ                             | ความถี่ในการตรวจวัด          | ผู้รับผิดชอบดำเนินการ                                                                                   |
|------------------------|------------------------------|------------------------------|--------------------------------------------|------------------------------|---|
| 1. การคมนาคมขนส่ง      | - บริเวณทางเข้า-ออกโครงการ   | - การอำนวยความสะดวก          | - การอำนวยความสะดวกในการเข้าออกโครงการ     | - ทุกวันตลอดระยะดำเนินการ    | - บริษัท พฤษภา เรียลเอสเตท จำกัด (มหาชน) (ระยะแรก) และนิติบุคคล (หลังจากจัดตั้งนิติบุคคลหมู่บ้านจัดสรร) |
|                        | - บริเวณถนนสาธารณะและไหล่ทาง | - สภาพการใช้งาน              | - ห้ามจอดรถบริเวณถนนสาธารณะ และไหล่ทาง     | - ทุก 6 เดือน ระยะดำเนินการ  | - บริษัท พฤษภา เรียลเอสเตท จำกัด (มหาชน) (ระยะแรก) และนิติบุคคล (หลังจากจัดตั้งนิติบุคคลหมู่บ้านจัดสรร) |
| 2. การใช้น้ำ           | - เส้นท่อน้ำใช้              | - สภาพการใช้งาน              | - ตรวจสอบการรั่วไหลของน้ำประปาในเส้นท่อน้ำ | - ทุกเดือนตลอดระยะดำเนินการ  | - บริษัท พฤษภา เรียลเอสเตท จำกัด (มหาชน) (ระยะแรก) และนิติบุคคล (หลังจากจัดตั้งนิติบุคคลหมู่บ้านจัดสรร) |
| 3. การระบายน้ำ         | - ท่อระบายน้ำของโครงการ      | - การแตกหรือการรั่วซึมของท่อ | - ตรวจสอบท่อระบายน้ำของโครงการเป็นประจำ    | - ทุกเดือนตลอดระยะดำเนินการ  | - บริษัท พฤษภา เรียลเอสเตท จำกัด (มหาชน) (ระยะแรก) และนิติบุคคล (หลังจากจัดตั้งนิติบุคคลหมู่บ้านจัดสรร) |
|                        | - ท่อระบายน้ำของโครงการ      | - ปริมาณตะกอน                | - ตรวจสอบการขุดลอกตะกอนในท่อระบายน้ำ       | - ทุกเดือน ตลอดช่วงดำเนินการ | - บริษัท พฤษภา เรียลเอสเตท จำกัด (มหาชน) (ระยะแรก) และนิติบุคคล (หลังจากจัดตั้งนิติบุคคลหมู่บ้านจัดสรร) |

เดือน กุมภาพันธ์ 2560

(นายบัญชา ศิริสวัสดิ์) (นายจุฬา จิตระวัง)  
ผู้รับมอบอำนาจกระทำการแทนบริษัท ฯ  
ลงวันที่ 1 มกราคม 2558

เดือน กุมภาพันธ์ 2560

(นางสาวจุฑารัตน์ บุญแก้ว)  
ผู้อำนวยการด้านสิ่งแวดล้อม  
บริษัท ภูเก็ต เอ็นไวรอนเม้นทอล เซอร์วิส จำกัด



ตารางที่ 4 สรุปมาตรการติดตามตรวจสอบผลกระทบสิ่งแวดล้อมของโครงการจัดสรรที่ดิน ภัสสร 70 (เกาะแก้ว) ระยะดำเนินการ (ต่อ)

| ดัชนีคุณภาพสิ่งแวดล้อม | บริเวณที่ตรวจสอบ             | พารามิเตอร์                                                                       | วิธีการตรวจสอบ   | ความถี่ในการตรวจวัด                                              | ผู้รับผิดชอบดำเนินการ   |
|------------------------|------------------------------|-----------------------------------------------------------------------------------|---|------------------------------------------------------------------|---|
| 4. การจัดการน้ำเสีย    | - บ่อตรวจคุณภาพน้ำของโครงการ | - บันทึกการทำงานและการตรวจสอบ<br><br>- การตรวจสอบมาตรฐานการระบายน้ำทิ้งจากโครงการ | - ตรวจสอบและจัดบันทึกการทำงานของระบบบำบัดน้ำเสียของโครงการตามมาตรฐาน 80 โดยอาศัยหลักเกณฑ์ ตามกฎกระทรวงกำหนดหลักเกณฑ์ วิธีการ และแบบการเก็บสถิติและข้อมูลการจัดทำบันทึกรายละเอียดและรายงานสรุปการทำงาน of ระบบบำบัดน้ำเสีย พ.ศ.2555 (แบบ ทส.1 และแบบ ทส.2)<br><br>- ตรวจวัดตามมาตรฐานคุณภาพน้ำทิ้งจากที่ดินจัดสรรประเภท (ก) ที่ดินจัดสรรที่รังวัดแบ่งเป็นแปลงย่อยเพื่อจำหน่าย เกินกว่า 100 แปลง แต่ไม่เกิน 500 แปลง ตามประกาศกระทรวงทรัพยากรธรรมชาติและสิ่งแวดล้อม เรื่อง กำหนดมาตรฐานควบคุมการระบายน้ำทิ้งจากที่ดินจัดสรร และจัดเก็บสถิติข้อมูลหรือบันทึก หรือรายงานมาตรการตามกฎหมายกำหนดหลักเกณฑ์ วิธีการ และแบบการเก็บสถิติ และข้อมูลการจัดทำบันทึก รายละเอียด และรายงานสรุปผลการทำงานของระบบบำบัดน้ำเสีย พ.ศ. 2555 | - ทุกเดือน ตลอดช่วงดำเนินการ<br><br>- ทุกเดือน ตลอดช่วงดำเนินการ | - บริษัท พฤกษา เรียลเอสเตท จำกัด (มหาชน) (ระยะแรก) และนิติบุคคล (หลังจากจัดตั้งนิติบุคคลหมู่บ้านจัดสรร)<br><br>- บริษัท พฤกษา เรียลเอสเตท จำกัด (มหาชน) (ระยะแรก) และนิติบุคคล (หลังจากจัดตั้งนิติบุคคลหมู่บ้านจัดสรร) |

เดือน กุมภาพันธ์ 2560

(นายบัญชา ศิริสวัสดิ์) (นายจุฬา จิตระวัง)

ผู้รับมอบอำนาจกระทำการแทนบริษัท ฯ

ลงวันที่ 1 มกราคม 2558

เดือน กุมภาพันธ์ 2560

(นางสาวจุฑารัตน์ บุญแก้ว)

ผู้อำนวยการด้านสิ่งแวดล้อม

บริษัท ภูเก็ต เอ็นไวรอนเม้นทอล เซอร์วิส จำกัด



ตารางที่ 4 สรุปมาตรการติดตามตรวจสอบผลกระทบสิ่งแวดล้อมของโครงการจัดสรรที่ดิน กัสสร 70 (เกาะแก้ว) ระยะดำเนินการ (ต่อ)

| ดัชนีคุณภาพสิ่งแวดล้อม    | บริเวณที่ตรวจสอบ | พารามิเตอร์   | วิธีการตรวจสอบ   | ความถี่ในการตรวจวัด | ผู้รับผิดชอบดำเนินการ |
|---------------------------|------------------|---|---|---------------------|-----------------------|
| 4. การจัดการน้ำเสีย (ต่อ) |                  | <ul style="list-style-type: none"> <li>- ความเป็นกรดด่าง</li> <li>- บีโอดี</li> <li>- ปริมาณสารแขวนลอย</li> <li>- ชัลไฟด์</li> <li>- ปริมาณสารละลาย</li> <li>- ปริมาณตะกอนหนัก</li> <li>- น้ำมันและไขมัน</li> <li>- ทีเคเอ็น</li> </ul> | <ul style="list-style-type: none"> <li>- pH meter</li> <li>- วิธี Azide Modification</li> <li>- วิธีการกรองผ่านกระดาษกรองใยแก้ว (Glass Fibre Filter Disc)</li> <li>- วิธี Titrate</li> <li>- วิธีการระเหยแห้งระหว่างอุณหภูมิ 103-105 องศาเซลเซียส ใน 1 ชั่วโมง</li> <li>- วิธีการกรวยอิมฮอฟฟ์ (Imhoff cone)</li> <li>- วิธีการสกัดด้วยตัวทำละลาย</li> <li>- วิธี Kjeldahl</li> </ul> |                     |                       |

เดือน กุมภาพันธ์ 2560

(นายบัญชา ศิริสวัสดิ์) (นายจุฬา จิตระวัง)  
ผู้รับมอบอำนาจกระทำการแทนบริษัท ฯ  
ลงวันที่ 1 มกราคม 2558

เดือน กุมภาพันธ์ 2560

(นางสาวจุฑารัตน์ บุญแก้ว)  
ผู้อำนวยการด้านสิ่งแวดล้อม  
บริษัท ภูเก็ต เอ็นไวรอนเม้นทอล เซอร์วิส จำกัด



ตารางที่ 4 สรุปมาตรการติดตามตรวจสอบผลกระทบสิ่งแวดล้อมของโครงการจัดสรรที่ดิน ภัสสร 70 (เกาะแก้ว) ระยะดำเนินการ (ต่อ)

| ดัชนีคุณภาพสิ่งแวดล้อม | บริเวณที่ตรวจสอบ                         | พารามิเตอร์                                 | วิธีการตรวจสอบ   | ความถี่ในการตรวจวัด                                              | ผู้รับผิดชอบดำเนินการ   |
|------------------------|------------------------------------------|---------------------------------------------|---|------------------------------------------------------------------|---|
| 5. การจัดการมูลฝอย     | - ที่พักขยะ                              | - สภาพของถังขยะ<br><br>- ปริมาณมูลฝอยตกค้าง | - ตรวจสอบความสามารถในการรองรับของที่พักขยะ การรั่วซึมของที่พักขยะ<br><br>- ตรวจสอบปริมาณมูลฝอยตกค้างและทำความสะอาดที่พักขยะ | - ทุกเดือนตลอดระยะดำเนินการ<br><br>- ทุกสัปดาห์ตลอดระยะดำเนินการ | - บริษัท พุกกะา เรียลเอสเตท จำกัด (มหาชน) (ระยะแรก) และนิติบุคคล (หลังจากจัดตั้งนิติบุคคลหมู่บ้านจัดสรร)<br><br>- บริษัท พุกกะา เรียลเอสเตท จำกัด (มหาชน) (ระยะแรก) และนิติบุคคล (หลังจากจัดตั้งนิติบุคคลหมู่บ้านจัดสรร) |
| 6. การป้องกันอัคคีภัย  | - บริเวณที่ติดตั้งอุปกรณ์ป้องกันอัคคีภัย | - สภาพการใช้งาน                             | - ตรวจสอบสภาพการใช้งานของอุปกรณ์ป้องกันอัคคีภัยทุกชนิด หากพบว่าชำรุดต้องเปลี่ยนใหม่ทันที                                    | - ทุก 6 เดือน หรือตามคำแนะนำของผู้ผลิตตลอดระยะดำเนินการ          | - บริษัท พุกกะา เรียลเอสเตท จำกัด (มหาชน) (ระยะแรก) และนิติบุคคล (หลังจากจัดตั้งนิติบุคคลหมู่บ้านจัดสรร)   |

เดือน กุมภาพันธ์ 2560

(นายบัญชา ศิริสวัสดิ์) (นายจุฬา จิตระวัง)

ผู้รับมอบอำนาจกระทำการแทนบริษัท ฯ

ลงวันที่ 1 มกราคม 2558

เดือน กุมภาพันธ์ 2560

(นางสาวจุฑารัตน์ บุญแก้ว)

ผู้อำนวยการด้านสิ่งแวดล้อม

บริษัท ภูเก็ต เอ็นไวรอนเมนทอล เซอร์วิส จำกัด





การแบ่งแยกแปลงที่ดินการรวมสิทธิ์ 175 แปลง เป็นแปลงที่ดินจำนวน 161 แปลง และ เป็นแปลงที่ดินสาธารณะ 14 แปลง













เดือน กุมภาพันธ์ 2560

(นายบัญชา ศิริสวัสดิ์) (นายจุฬา จิตระวีง)

ผู้รับมอบอำนาจกระทำการแทนบริษัท


ลงวันที่ 1 มกราคม 2558

เดือน กุมภาพันธ์ 2560

(นางสาวจุฑารัตน์ บุญแก้ว)

ผู้ชำนาญการด้านสิ่งแวดล้อม

บริษัท ภูเก็ต เอ็นไวรอนเม้นทอล เซอร์วิส จำกัด

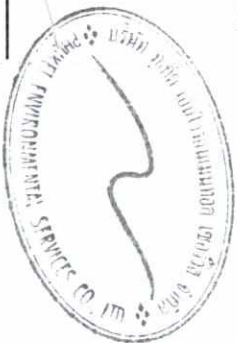


เดือน กุมภาพันธ์ 2560

(นายบัญชา ศิริสวัสดิ์) (นายจุฬา จิตระวัง)

ผู้รับมอบอำนาจกระทำการแทนบริษัท

ลงวันที่ 1 มกราคม 2558

เดือน กุมภาพันธ์ 2560

(นางสาวจุฑารัตน์ บุญแก้ว)

ผู้อำนวยการด้านสิ่งแวดล้อม


ที่ดินปลูกตลิ่งอื่น



ทางหลวงชนบท (สายบ้านใหม่ - บ้านบางคู) กว้างประมาณ 12 เมตร (รวมไหล่ทาง)

METER  
กว้าง 18.00 m.  
(±0.00 m.)

ที่ตั้งอาคารสโมสร  
0-1-43.4

ส่วนสาธารณะ  
0-3-80.3

หมู่บ้านอาทิตย์ทวน



สัญลักษณ์

หัวรับน้ำดับเพลิง

ถังเก็บน้ำสำรองบนดินขนาด 2 ลูกบาศก์เมตร

แนวท่อน้ำประปา


PLAN (ผังระบายน้ำ)

SCALE A1 1:500



รูปที่ 3 ผังระบบประปา

70/84
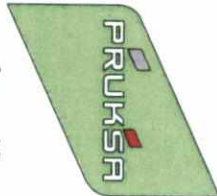
|   |                      |             |
|---|----------------------|-------------|
|                                                                             |                      |             |
| ARCHITECTS :<br><br>พงษ์ศักดิ์ บุญล้อมจิตร ส-สจ.1866<br>                    |                      |             |
| STRUCTURAL ENGINEER :<br><br>   |                      |             |
| ELECTRICAL ENGINEER :<br><br>   |                      |             |
| MECHANICAL ENGINEER :<br><br>   |                      |             |
| SANITARY ENGINEER :<br><br><br>สุโรจน์ ชูติวงศ์ธนะพัฒน์ สส.136                |                      |             |
| LANDSCAPE ARCHITECTS :<br><br>   |                      |             |
| NOTE :<br><br>   |                      |             |
| REVISION<br><br>   |                      |             |
| NO.   | DATE                 | DESCRIPTION |
|   |                      |             |
| DRAWING TITLE :<br><br>ผังแสดงตำแหน่งบ่อพัก, ท่อระบายน้ำ และ ถังบำบัดน้ำเสียในครัวเรือน                                                                          |                      |             |
| PROJECT/PROJECT NO.<br><br>PS70-TREATMENT-01-SN-R.5   |                      |             |
| SCALE : 1:500   | DRAWING NO.<br>SN-01 |             |
| DRAWN BY :   | SUB TOTAL            | TOTAL       |
| DATE : 27-Oct-16   |                      |             |

เดือน กุมภาพันธ์ 2560

(นายบัญชา ศิริสวัสดิ์) (นายจุฬา จิตระวีง)

ผู้รับมอบอำนาจกระทำการแทนบริษัท

ลงวันที่ 1 มกราคม 2558

เดือน กุมภาพันธ์ 2560

(นางสาวจุฑารัตน์ บุญแก้ว)


ผู้อำนวยการด้านสิ่งแวดล้อม

บริษัท ภูเก็ต เอ็นไวรอนเม้นทอล เซอร์วิส จำกัด

ที่ดินบุคคลอื่น



ทางหลวงชนบท (สายบ้านใหม่ - บ้านบางคู) กว้างประมาณ 12 เมตร (รวมไหล่ทาง)

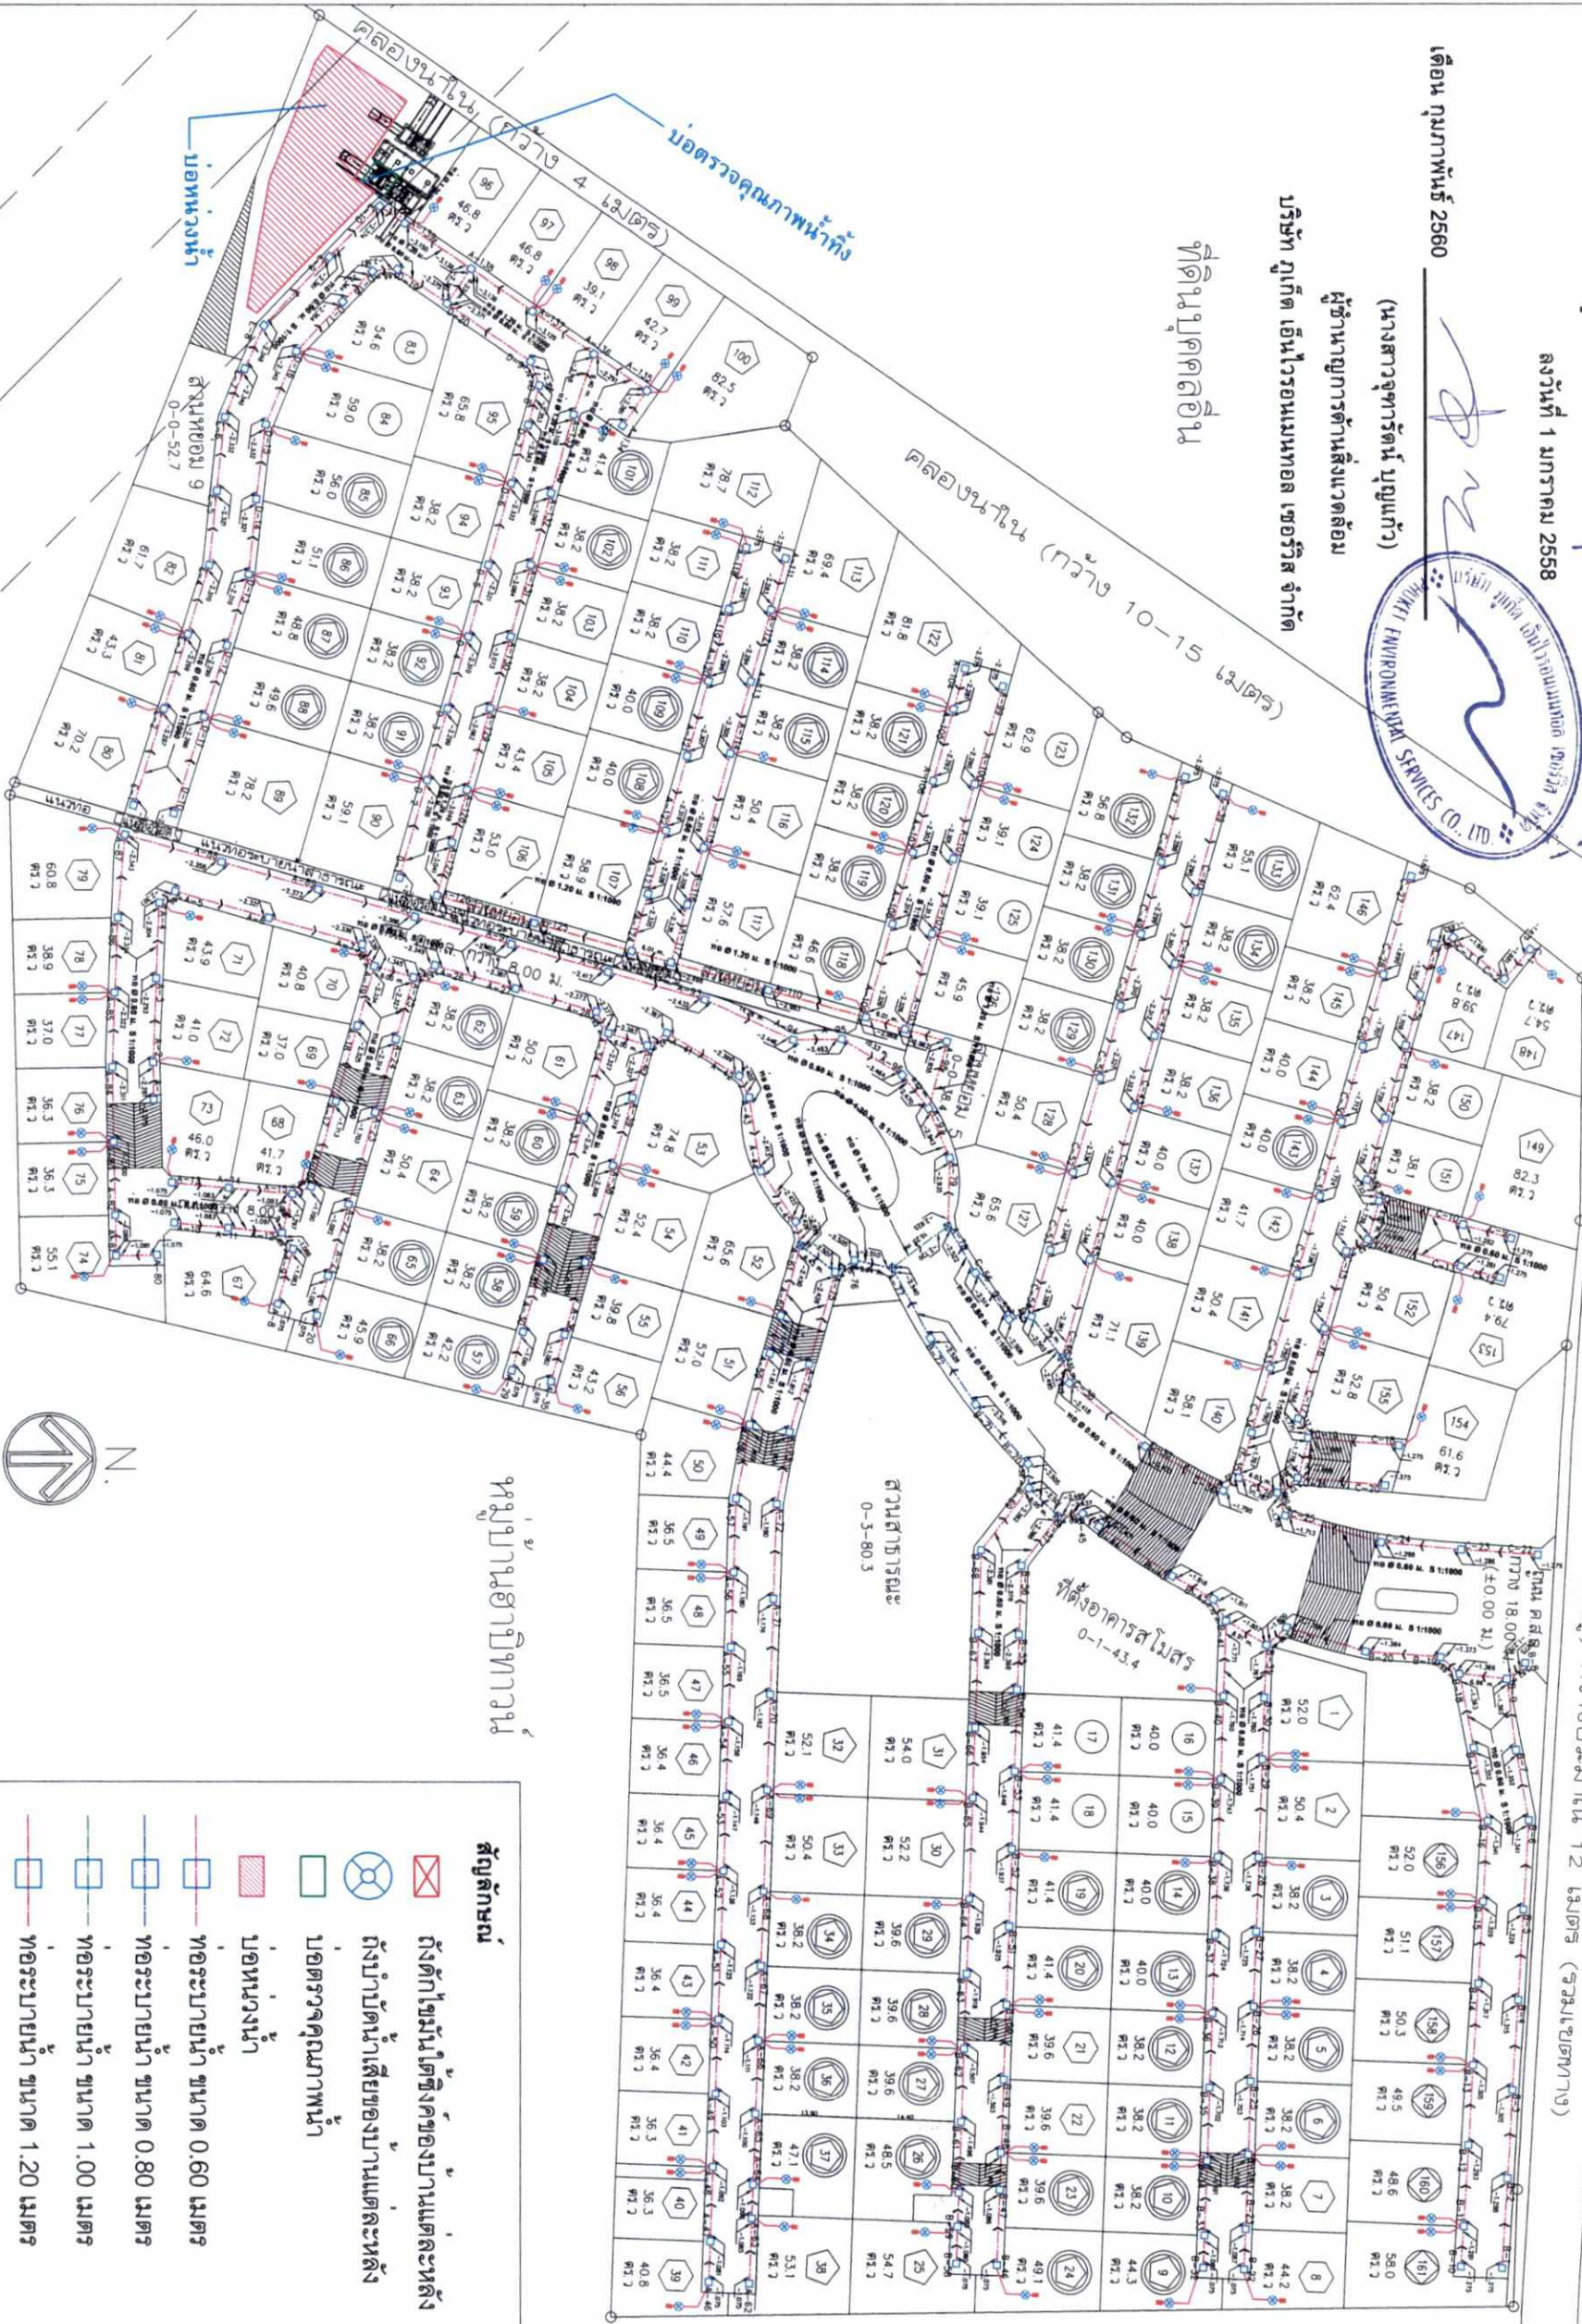

หมู่บ้านฮาบิทาต

สวนสาธารณะ 0-3-80.3

ที่ตั้งอาคารสโมสร 0-1-43.4



1 PLAN (ผังระบบระบายน้ำ)  
SCALE A1 1:500

สัญลักษณ์

- ถังบำบัดน้ำเสียของบ้านแต่ละหลัง
- บ่อตรวจคุณภาพน้ำ
- บ่อน้ำ
- ท่อระบายน้ำ ขนาด 0.60 เมตร
- ท่อระบายน้ำ ขนาด 0.80 เมตร
- ท่อระบายน้ำ ขนาด 1.00 เมตร
- ท่อระบายน้ำ ขนาด 1.20 เมตร

PRUHRSA

97/93 ถนนสุขุมวิท ซอย 27 แขวงคลองตัน  
เขตคลองเตย กรุงเทพมหานคร 10710  
โทร 02-288-0101 โทรสาร 02-288-0102

PROJECT :

PASSORN  
( เกษแก้ว ภูเก็ต )

OWNER :

97/93 ถนนสุขุมวิท ซอย 27 แขวงคลองตัน  
เขตคลองเตย กรุงเทพมหานคร 10710  
โทร 02-288-0101 โทรสาร 02-288-0102

ARCHITECTS :

พญัสักดิ์ บุญล้อมจิตร ส-สณ1866

STRUCTURAL ENGINEER :

ELECTRICAL ENGINEER :

MECHANICAL ENGINEER :

SANITARY ENGINEER :

ผู้ร้อง ชุตินันท์ ชื่นพินิจ สส.136

LANDSCAPE ARCHITECTS :

NOTE :

REVISION

| NO. | DATE      | DESCRIPTION                                        |
|-----|-----------|----------------------------------------------------|
| 1   | 18-Aug-16 | วางแบบเบื้องต้น R.0 (17/08/59)                     |
| 2   | 20-Aug-16 | แก้ไขแบบเบื้องต้น R.1 ตามข้อคิดเห็น R.0 (17/08/59) |
| 3   | 27-Oct-16 | แบบสรุปแบบ R.2 ตามข้อคิดเห็น R.0 (18/10/59)        |

DRAWING TITLE :

ผังแสดงตำแหน่งบ่อพัก, ท่อระบายน้ำ  
และ ถังบำบัดน้ำเสียในครัวเรือน

PROJECT/PROJECT NO.

PS70-TREATMENT-01-SN-R-5

SCALE : 1:500

DRAWN BY : SUB TOTAL TOTAL

DATE : 27-Oct-16

รูปที่ 4 ผังระบบระบายน้ำ

ที่ดินบุคคลอื่น

71/84

เดือน กุมภาพันธ์ 2560

(นายบัญชา ศิริสวัสดิ์) (นายจุฬา จิตระวี)

ผู้รับมอบอำนาจกระทำการแทนบริษัท

ลงวันที่ 1 มกราคม 2558

เดือน กุมภาพันธ์ 2560

(นางสาวจุฑารัตน์ บุญแก้ว)

ผู้อำนวยการด้านสิ่งแวดล้อม


ที่ดินปศุสัตว์อื่น



ที่ดินปศุสัตว์อื่น

หมู่บ้านอาชีวภาพ

สัญลักษณ์ประกอบแบบ  
พื้นที่สาธารณะ  
ตำแหน่งถังขยะ

1 PLAN ตำแหน่งถังขยะ  
SCALE A1 1:500



รูปที่ 5 ตำแหน่งถังขยะของแต่ละบ้านและตำแหน่งที่พิกษะมูลฝอยรวม

72/84

PRM







ARCHITECTS :

พงษ์ศักดิ์ บุญทองจิตร 0-118666

STRUCTURAL ENGINEER :

ELECTRICAL ENGINEER :

MACHANICAL ENGINEER :

SANITARY ENGINEER :

สุโรจน์ ชูดีวงศ์พัฒน์ 0-136

LANDSCAPE ARCHITECTS :

NOTE :

REVISION

NO. DATE DESCRIPTION

DRAWING TITLE :

ผังแสดงตำแหน่งถังขยะ, ตำแหน่งท่อ  
และ ถังบำบัดน้ำเสียในครัวเรือน

PROJECT/PROJECT NO.

PS70-TREATMENT-01-SN-R.5

SCALE : 1:500

DRAWING NO.  
SN-01

DRAWN BY :

SUB TOTAL TOTAL

DATE : 27-Oct-16

เดือน กุมภาพันธ์ 2560

(นายบัญชา ศิริสวัสดิ์) (นายจุฬา อิตระวัง)

ผู้รับมอบอำนาจกระทำการแทนบริษัท

ลงวันที่ 1 มกราคม 2558

เดือน กุมภาพันธ์ 2560

(นางสาวจุฑารัตน์ บุญแก้ว)

ผู้อำนวยการด้านสิ่งแวดล้อม


ที่ดินบุตโคลิน



หมอน้ำอาบิทาวัน

IN. TR. 500KVA 22kV or  
33kV/240-416V 3P4W

สัญลักษณ์

หมอนแปลงไฟฟ้าขนาด 500 KVA

เสาคอนกรีต ขนาด 9 เมตร

1 PLAN (ผังระบบไฟฟ้า)

SCALE A1 1:500

รูปที่ 6 ผังระบบไฟฟ้าของโครงการ








ARCHITECTS :

พงษ์ศักดิ์ บุญล้อมจิตร ส.ศ. 1866

STRUCTURAL ENGINEER :

ELECTRICAL ENGINEER :

ภักดีพงษ์ สุทธิรัตน์ ส.พ. 4,500

MACHANICAL ENGINEER :

SANITARY ENGINEER :

LANDSCAPE ARCHITECTS :

NOTE :

REVISION

NO. DATE DESCRIPTION

DRAWING TITLE :

ผังแสดงตำแหน่งบ่อพัก, การระดับบ่อ  
และ ตั้งบ่อน้ำเสียในครัวเรือน

PROJECT/PROJECT NO.

PS70-TREATMENT-01-SN-R.5

SCALE :

DRAWING NO.

DRAWN BY :

SN-01





DATE : 27-Oct-16

SUB TOTAL TOTAL




73/84



แบบขยายรั้ว (กรณีรั้วกำแพง)

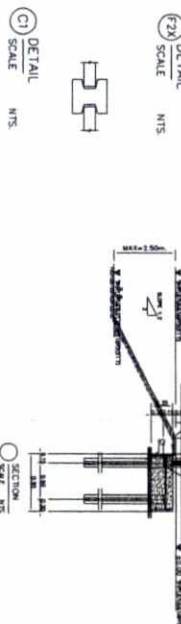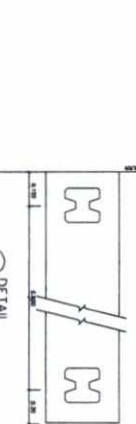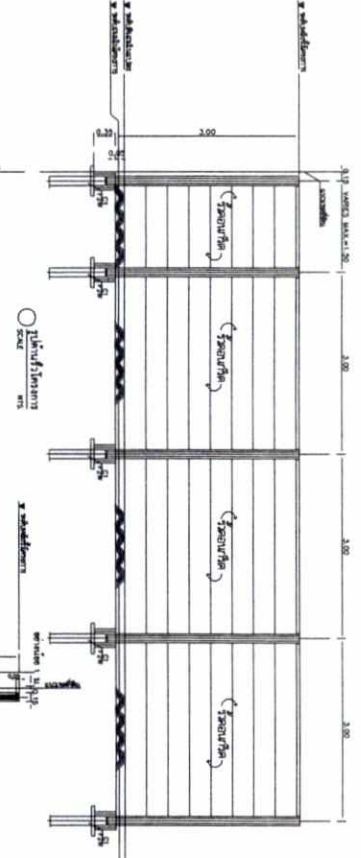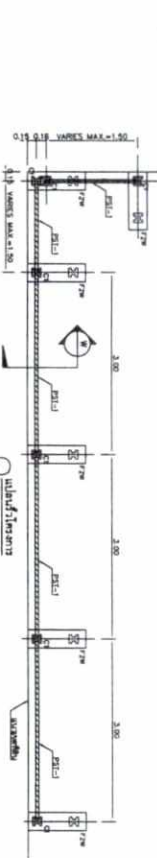


แบบขยายรั้ว (กรณีรั้วกำแพง)

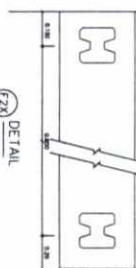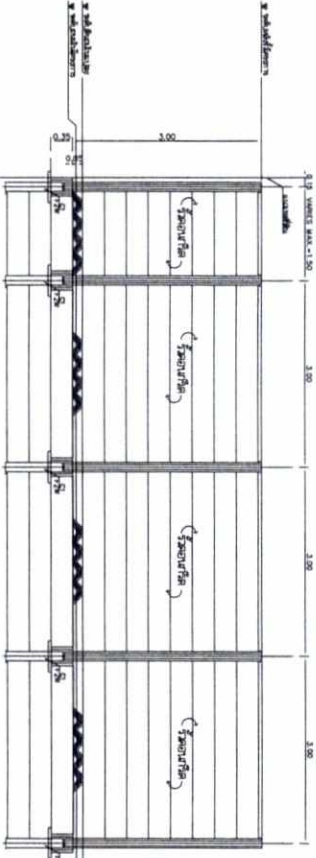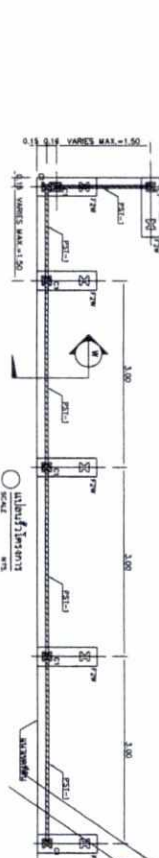


รูปที่ 8 ผังแสดงรั้วโครงการ

DETAIL SCALE NTS

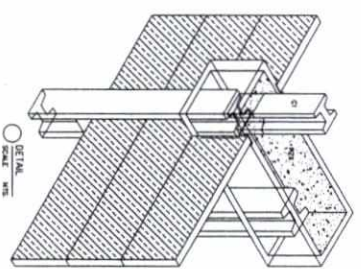

สัญลักษณ์แสดงแนวรั้วโครงการ  
- - - - - แนวรั้วโครงการสูง 3.00 ม. มีกำแพงกันดิน  
- - - - - แนวรั้วโครงการสูง 3.00 ม. ไม่มีกำแพงกันดิน  
- - - - - แนวรั้วโครงการสูง 3.00 ม. มีกำแพงกันดิน  
- - - - - แนวรั้วโครงการสูง 3.00 ม. ไม่มีกำแพงกันดิน

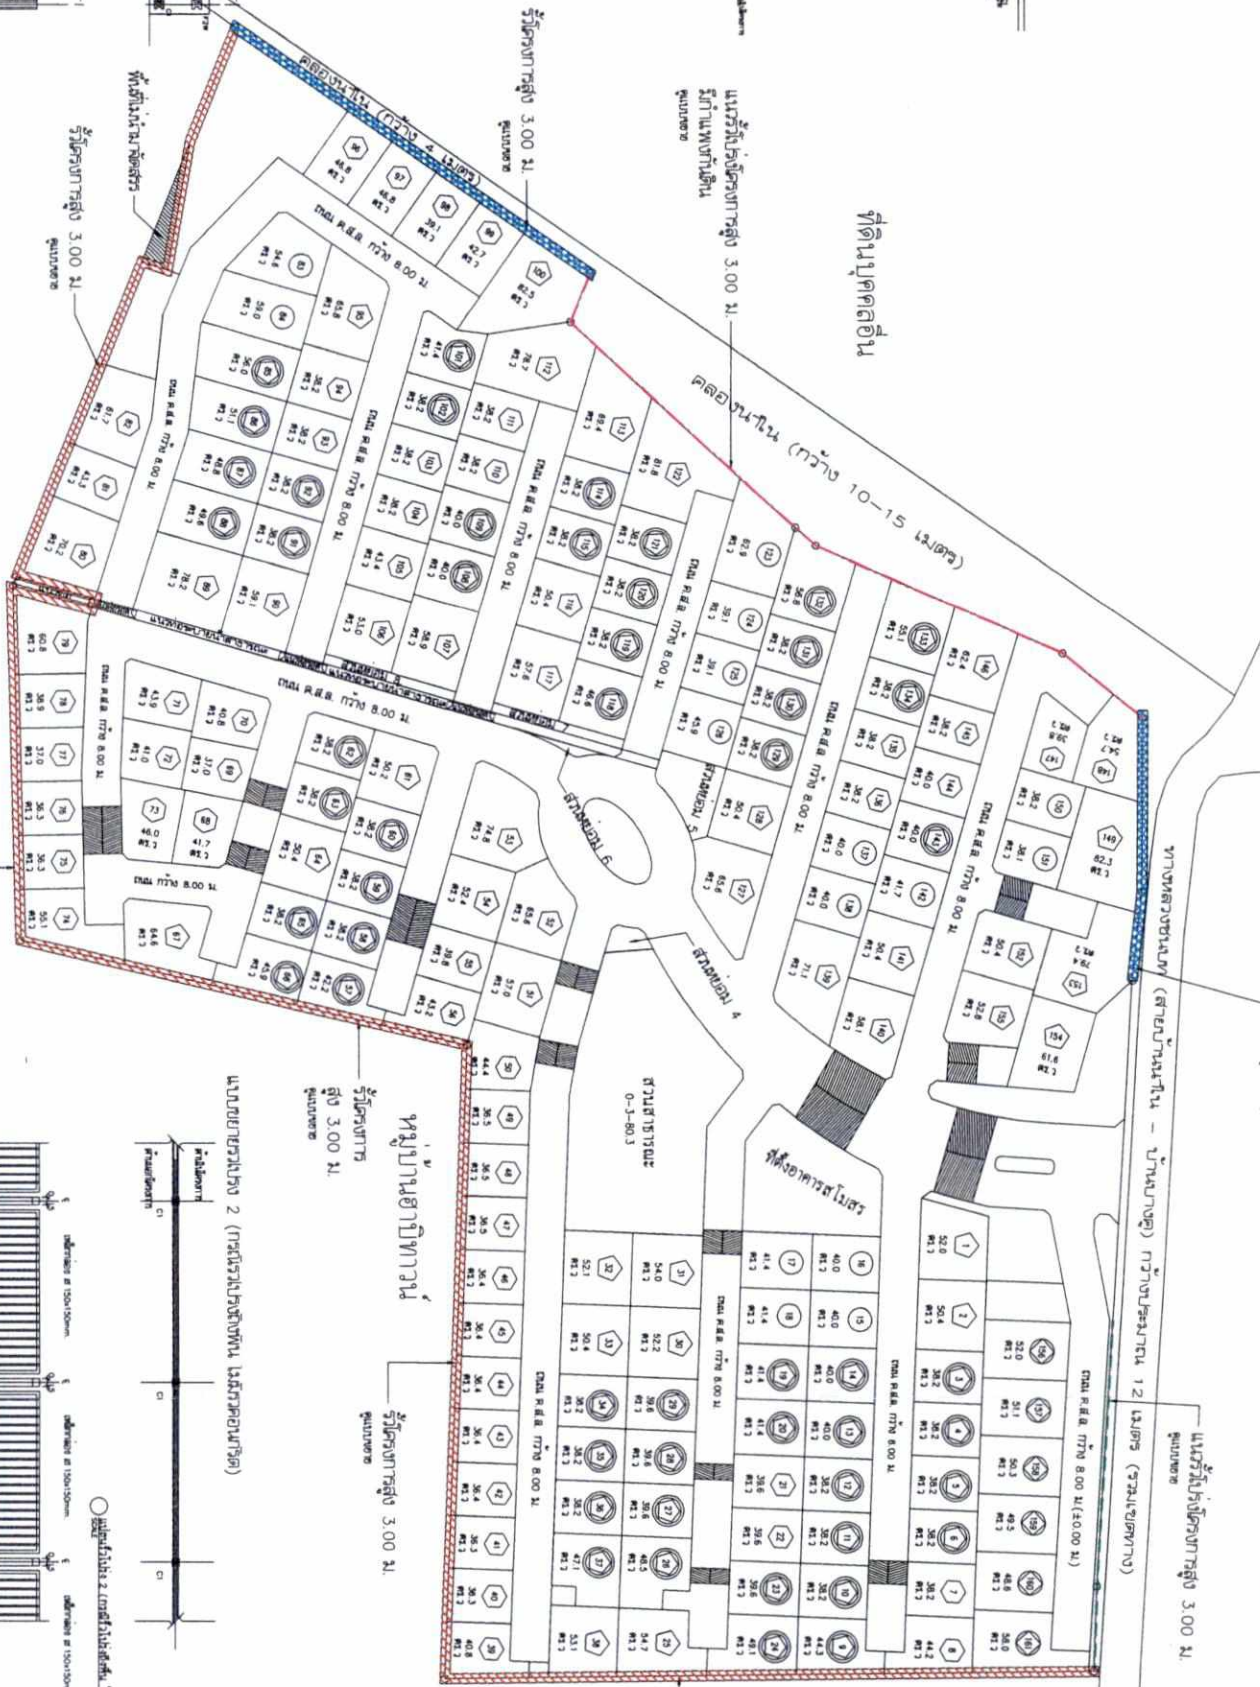



เดือน กุมภาพันธ์ 2560  
(นายบัญชา ศิริสวัสดิ์) (นายอุทัย จิตระวัง)  
ผู้รับมอบอำนาจกระทำการแทนบริษัท

ลงวันที่ 1 มกราคม 2560

(นางสาวจุฑารัตน์ บุญแก้ว)

ผู้อำนวยการด้านสิ่งแวดล้อม

บริษัท ภูเก็ต เอ็นไวรอนเม้นทอล เซอร์วิส จำกัด

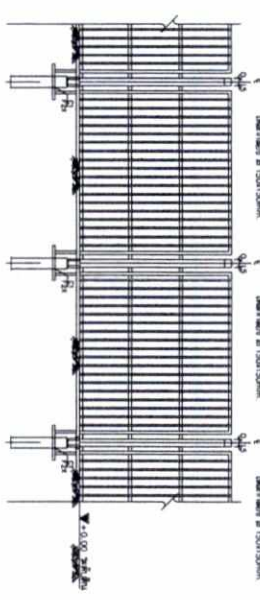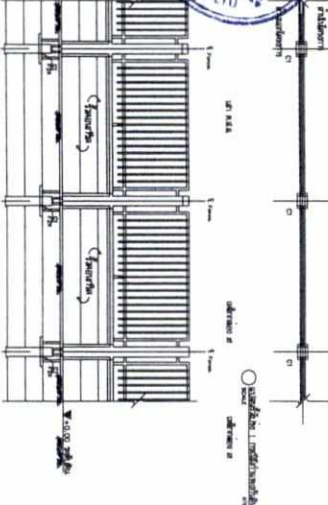

รั้วโครงการสูง 3.00 ม. ไม่มีกำแพงกันดิน




PROJECT : PASSORN (ประเทศไทย จำกัด)

OWNER : บริษัท พาสอร์น (ประเทศไทย) จำกัด

ARCHITECTS : บริษัท ภูเก็ต เอ็นไวรอนเม้นทอล เซอร์วิส จำกัด

STRUCTURAL ENGINEER : บริษัท ภูเก็ต เอ็นไวรอนเม้นทอล เซอร์วิส จำกัด

ELECTRICAL ENGINEER : บริษัท ภูเก็ต เอ็นไวรอนเม้นทอล เซอร์วิส จำกัด

MACHINICAL ENGINEER : บริษัท ภูเก็ต เอ็นไวรอนเม้นทอล เซอร์วิส จำกัด

SANITARY ENGINEER : บริษัท ภูเก็ต เอ็นไวรอนเม้นทอล เซอร์วิส จำกัด

LANDSCAPE ARCHITECTS : บริษัท ภูเก็ต เอ็นไวรอนเม้นทอล เซอร์วิส จำกัด

NOTE :

REVISION :

NO. DATE DESCRIPTION



DRAWING TITLE :

PROJECT/PROJECT NO. PS 70 (มิตร แทนทวี ภูเก็ต)

SCALE : 1:750

DRAWING NO. 75/84

DATE : 16/01/59

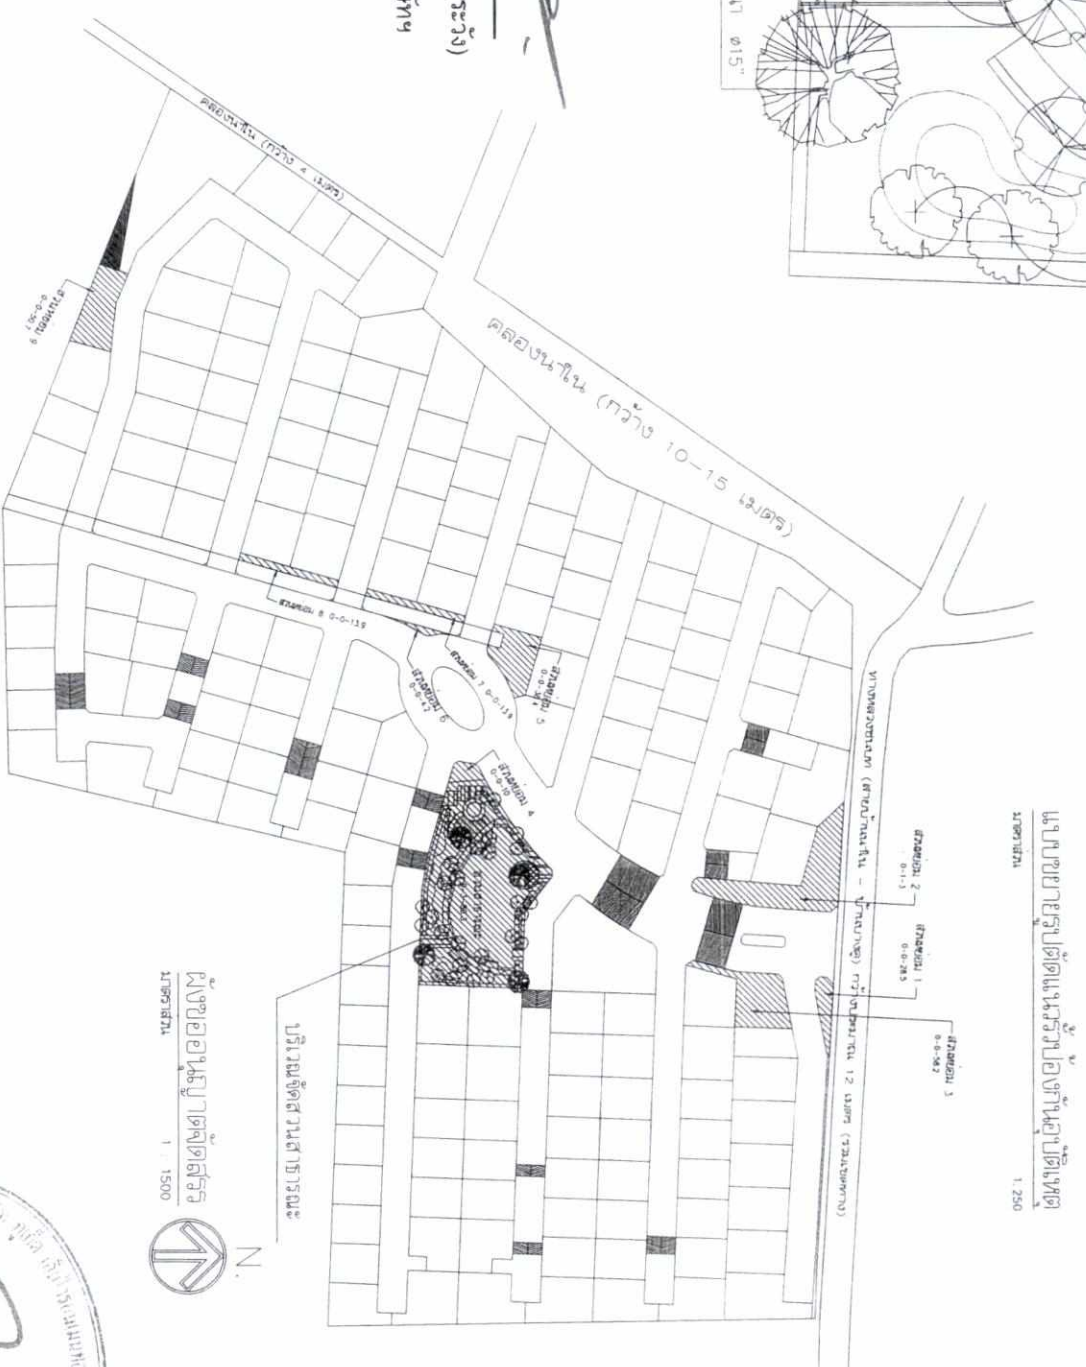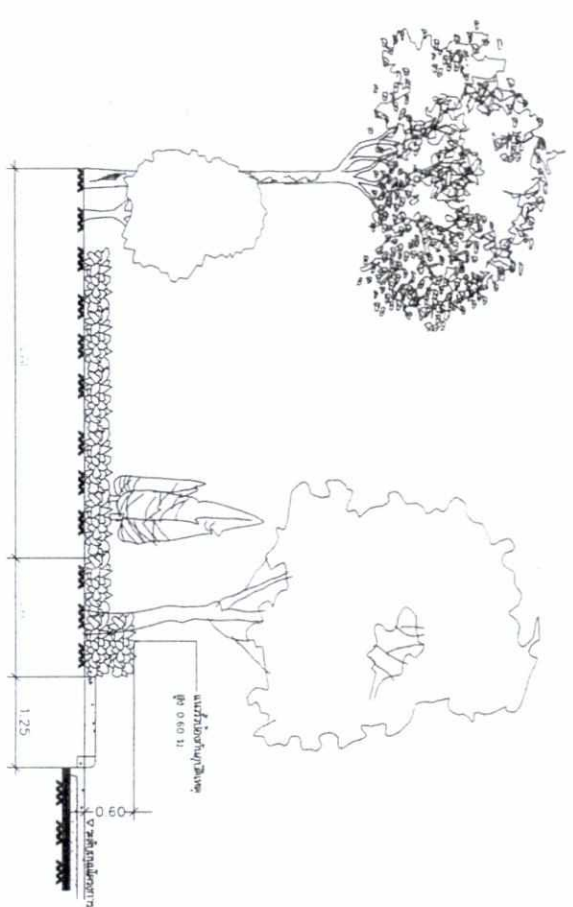[illegible]


DATE..... TIME.....


เดือน กุมภาพันธ์ 2560

[illegible]




ต้นตอไม้ จำนวน 4 ต้น

ต้นศรีข้าง จำนวน 10 ต้น

ต้นเตา จำนวน 17 ต้น

MASTER LAYOUT : PASSORN



PRUDENSA REAL ESTATE PUBLIC COMPANY LIMITED

ARCHITECTURE / PLANNING

เดือน กุมภาพันธ์ 2560



[illegible]

แผน ๑ แผนพัฒนาฯ ของโครงการ

76/84

[illegible]

เดือน กุมภาพันธ์ 2560

(นายบัญชา ศิริสวัสดิ์) (นายสุภาพ จิตระวัง)

ผู้รับมอบอำนาจกระทำการแทนบริษัท

ลงวันที่ 1 มกราคม 2568

ทางหลวงชนบท (สายบ้านใหม่ - บ้านบางคู) กว้างประมาณ 12 เมตร (รวมไหล่ทาง)

ที่ดินบุคคลอื่น

คลองน้ำใน (กว้าง 10-15 เมตร)




เดือน กุมภาพันธ์ 2560

(นางสาวจุฑาธิน บุญแก้ว)

ผู้ชำนาญการด้านสิ่งแวดล้อม

บริษัท ภูเก็ต เอ็นไวรอนเม้นทอล เซอร์วิส จำกัด



1 PLAN (ผัง)ทางการจราจร

SCALE A1 1:500



รูปที่ 10 ผังแสดงทิศทางการจราจร

บริษัท ภูเก็ต เอ็นไวรอนเม้นทอล เซอร์วิส จำกัด (มหาชน)  
97/83 ถนนสุขุมวิท แขวงคลองเตย เขตคลองเตย กรุงเทพมหานคร 10110  
โทร: 226-0101 โทรสาร: 226-0102



PROJECT : PASSORN (เกาะแก้ว ภูเก็ต)


97/83 ถนนสุขุมวิท แขวงคลองเตย เขตคลองเตย กรุงเทพมหานคร 10110  
โทร: 226-0101 โทรสาร: 226-0102

ARCHITECTS : พงษ์ศักดิ์ บุญกลั่นจิตร ส-สถ.1866

STRUCTURAL ENGINEER :

ELECTRICAL ENGINEER :

MECHANICAL ENGINEER :

SANITARY ENGINEER :

LANDSCAPE ARCHITECTS :

NOTE :

REVISION

NO. DATE DESCRIPTION

DRAWING TITLE :

PROJECT/PROJECT NO. PS70-TREATMENT-01-SN-R.5



SCALE : 1:500

DRAWN BY : SN-01

DATE : 27-Oct-16

SUB TOTAL TOTAL

77/84

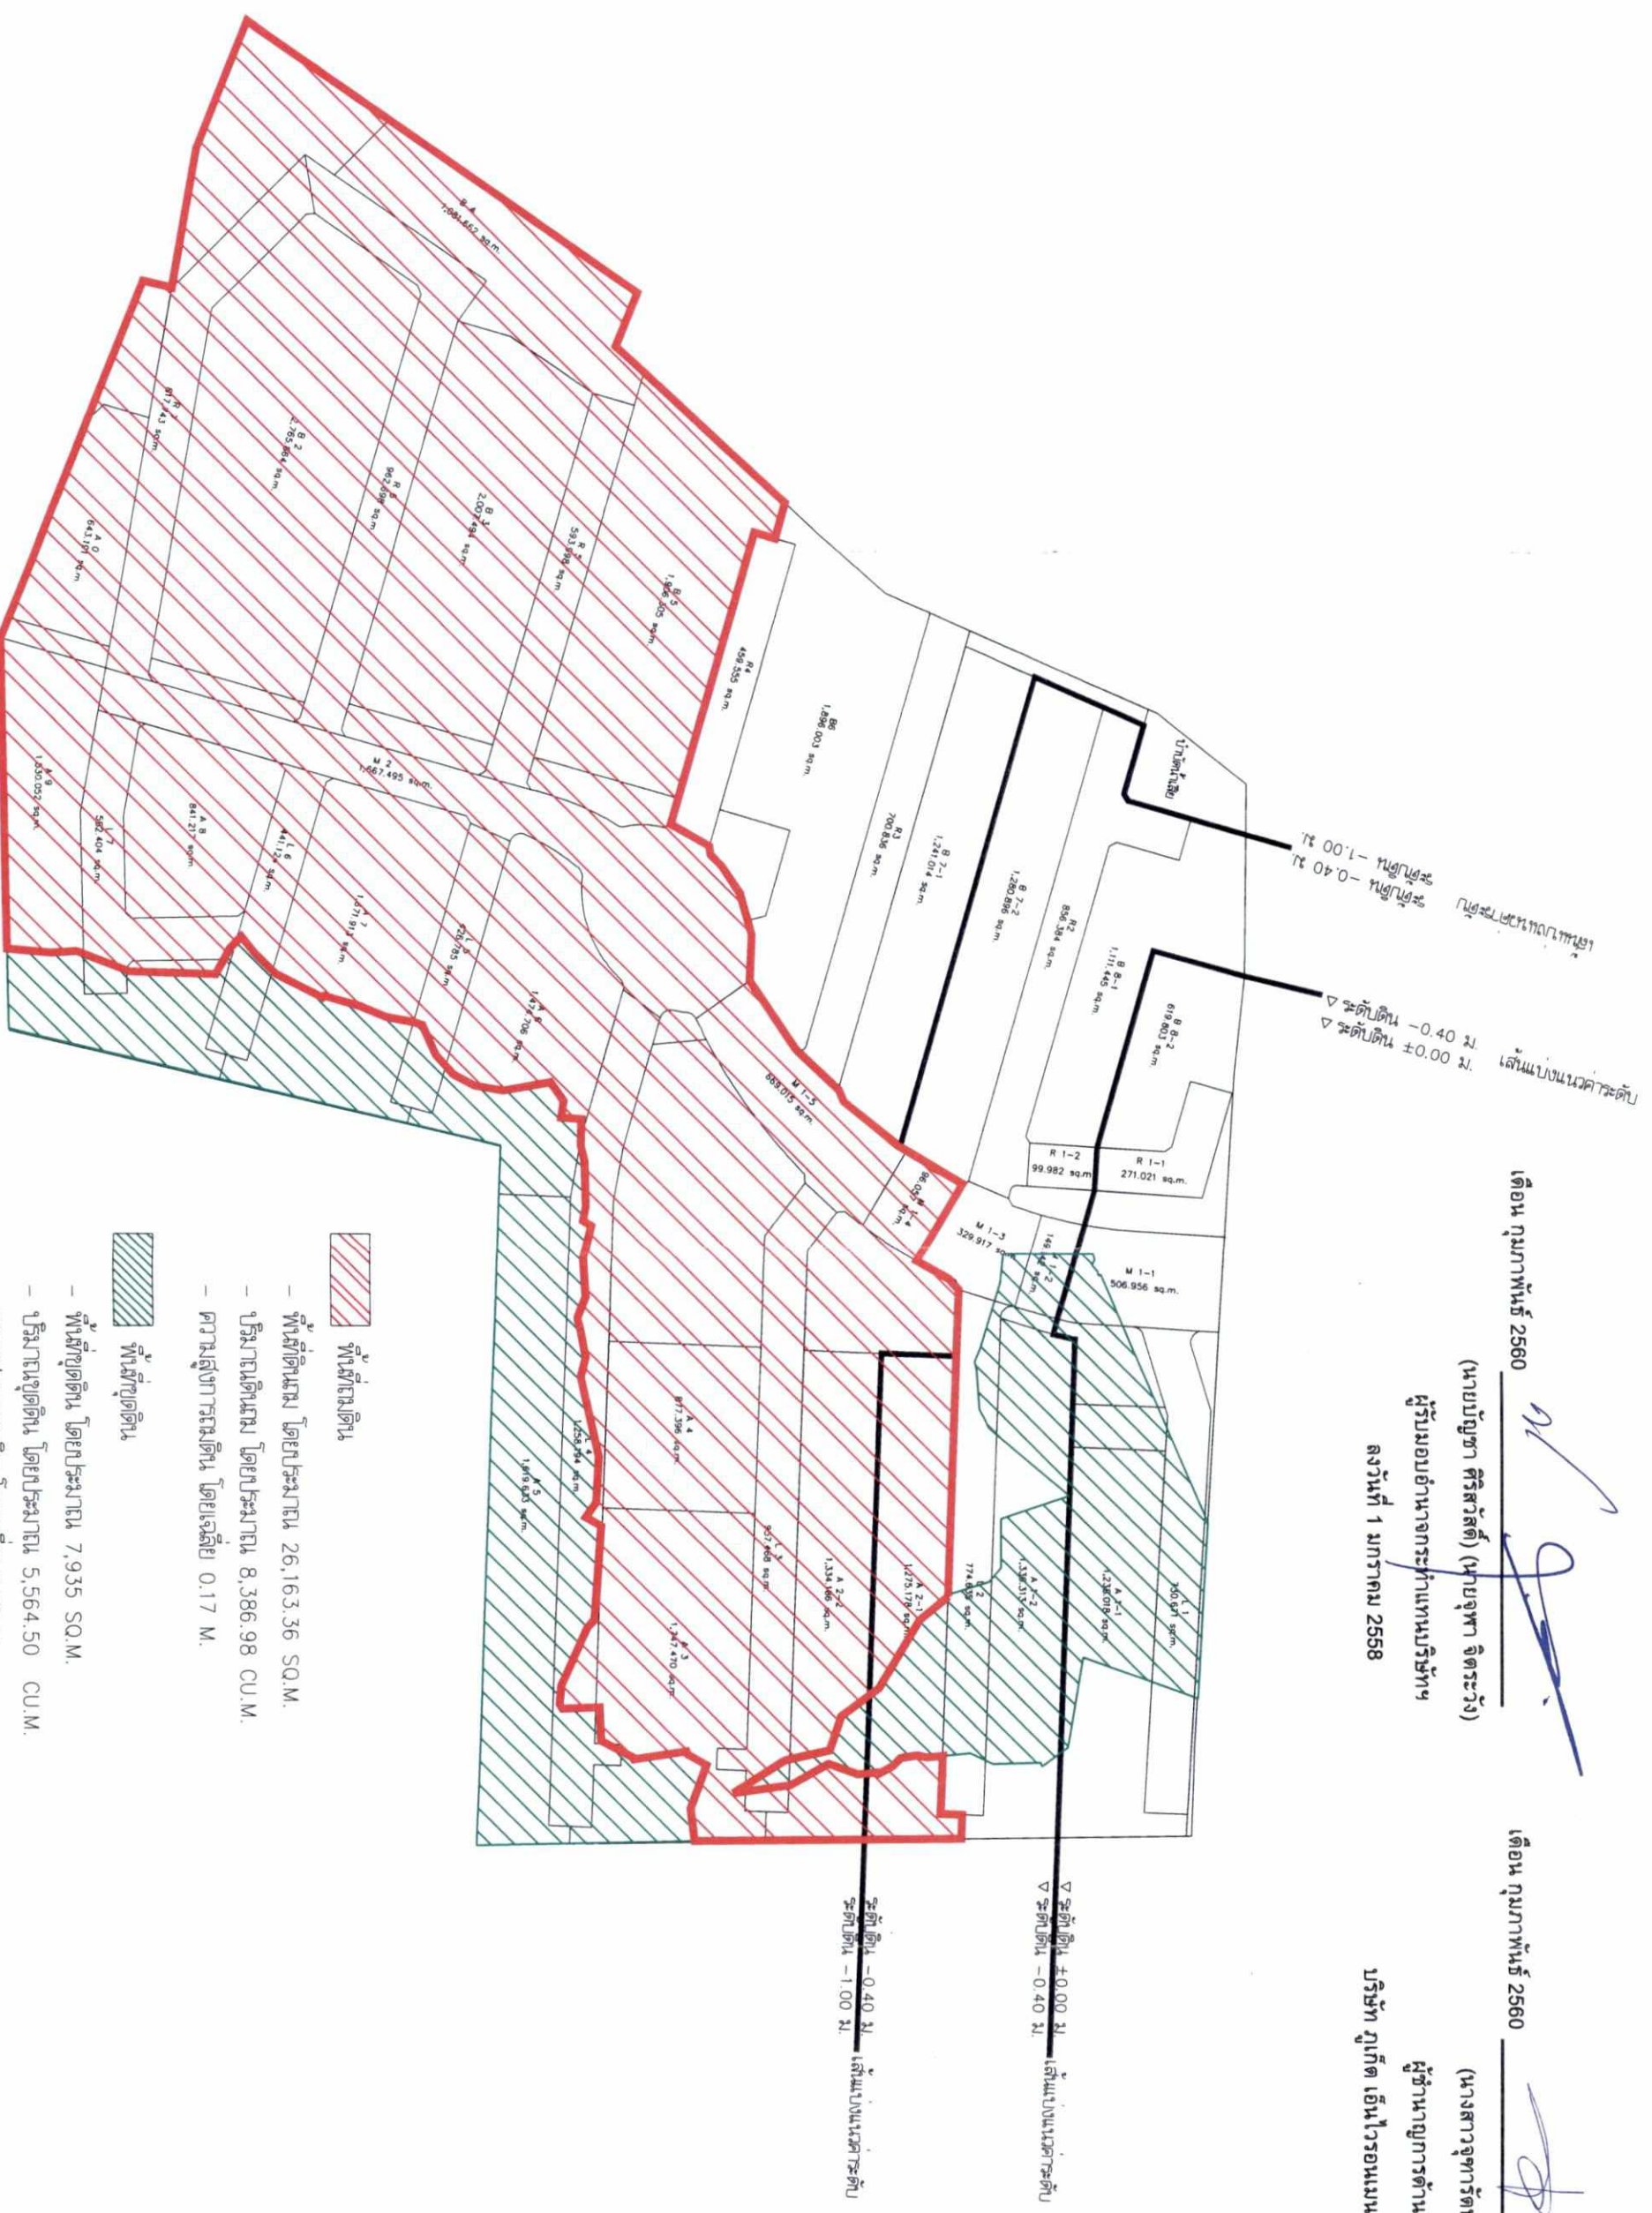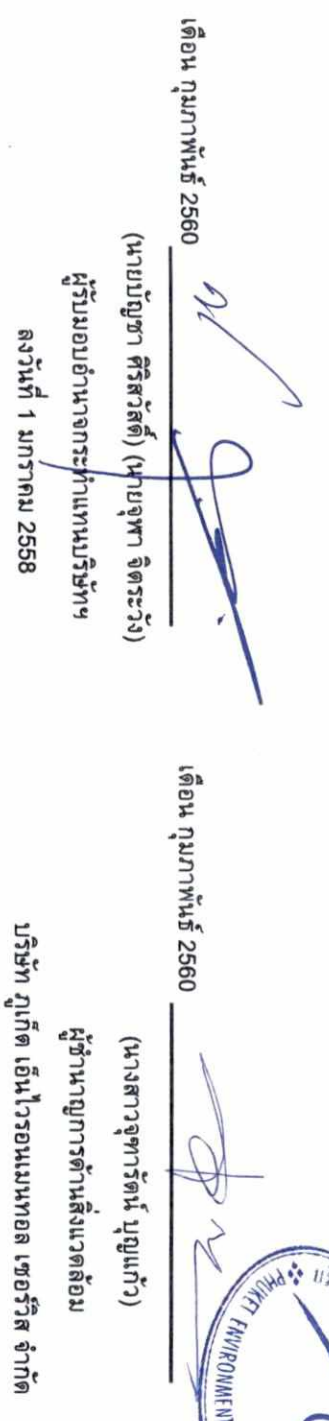

|   |                      |             |
|---|----------------------|-------------|
| PROJECT :<br>PASSORN<br>(เขตวังใหม่)   |                      |             |
| OWNER :<br>บริษัท พาสอร์ เอ็นจิเนียริ่ง จำกัด (มหาชน)<br>77/40 ถนนสุขุมวิท แขวง 17 เขตวัฒนา<br>กรุงเทพมหานคร 10110<br>โทร 255-0000 โทรสาร 255-0002   |                      |             |
| ARCHITECTS :<br>บริษัท ภูมิสถาปัตย์ ดี-ดี ดีไซน์   |                      |             |
| STRUCTURAL ENGINEER :<br>   |                      |             |
| ELECTRICAL ENGINEER :   |                      |             |
| MACHINICAL ENGINEER :   |                      |             |
| SAINTARY ENGINEER :   |                      |             |
| LANDSCAPE ARCHITECTS :   |                      |             |
| NOTE :   |                      |             |
| REVISION   |                      |             |
| NO   | DATE                 | DESCRIPTION |
|   |                      |             |
|   |                      |             |
|   |                      |             |
| DRAWING TITLE :<br>พื้นท่อน้ำใต้ดิน   |                      |             |
| PROJECT/PROJECT NO.<br>PS 70<br>(โครงสร้างพื้นฐาน)   |                      | REV.O       |
| SCALE :<br>1:750   | DRAWING NO.<br>WP-01 |             |
| DRAWN BY : T.T.   |                      |             |
| DATE : 15/08/59   | SUB TOTAL            | TOTAL       |

เดือน กุมภาพันธ์ 2560

(นายบัญชา ศิริสวัสดิ์) (นายอุษา จิตระวัง)

ผู้รับมอบอำนาจกระทำแทนบริษัท


ลงวันที่ 1 มกราคม 2558

เดือน กุมภาพันธ์ 2560

(นางสาวจุฑารัตน์ บุญแก้ว)

ผู้อำนวยการด้านสิ่งแวดล้อม


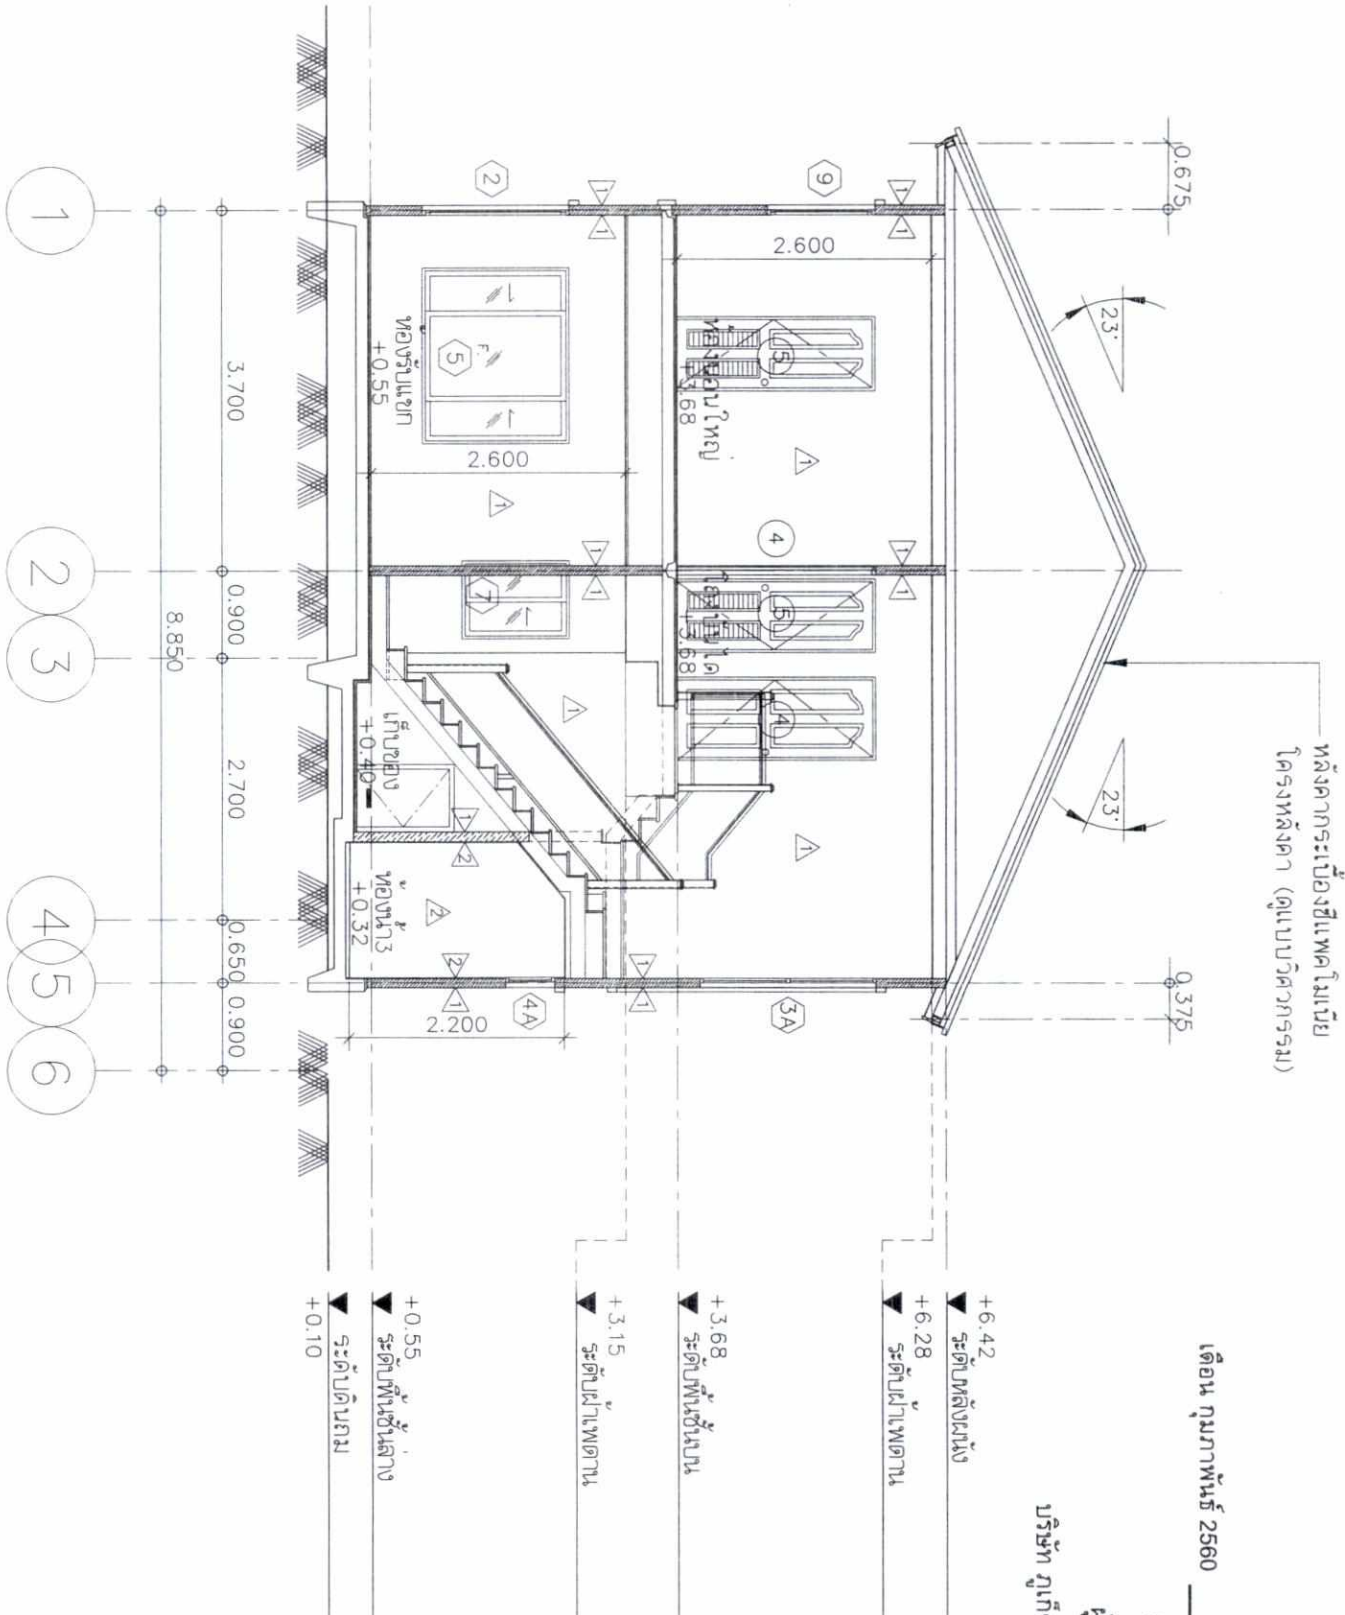

รูปตัด A-A

SCALE 1:75

รูปที่ 12 รูปตัดบ้านเดี่ยวสองชั้น  
ระดับพื้นสโตนเป็นระดับอ้างอิงอยู่ที่กึ่งกลางถนน +0.00 และระดับดินในแผนแปลบ้าน +0.10 m. (ใช้เฉพาะสำหรับโครงการ PS70 เท่านั้น)

|                                                       |  |                     |              |
|-------------------------------------------------------|--|---------------------|--------------|
| NO.                                                   |  | REVISIONS/ISSUANCES | DATE         |
| 12                                                    |  | DATE: 21/06/59      |              |
| TOTAL DRAWINGS                                        |  | CHECKED BY:         | DRAWING NO.: |
| 12                                                    |  | A3-01               |              |
| PROJECT: บ้านเดี่ยว 2 ชั้น                            |  |                     |              |
| Type PS-S-03a (R) (PS70)                              |  |                     |              |
| PROJECT NO.:                                          |  |                     |              |
| DRAWING TITLE:                                        |  |                     |              |
| รูปตัด A-A                                            |  |                     |              |
| ARCHITECT: พงษ์ศักดิ์ บุญคุ้มสิงห์ จ.ส.ด. 1866        |  |                     |              |
| PLANNER:                                              |  |                     |              |
| INTERIOR DESIGNER:                                    |  |                     |              |
| LANDSCAPE ARCHITECT: วรุตม์ สัมฤทธิ์โกวิท จ.ส.ด. 7955 |  |                     |              |
| STRUCTURAL ENGINEER:                                  |  |                     |              |
| ELECTRICAL ENGINEER:                                  |  |                     |              |
| SANITARY ENGINEER:                                    |  |                     |              |
| CIVIL ENGINEER:                                       |  |                     |              |
| MECHANICAL ENGINEER:                                  |  |                     |              |

เดือน กุมภาพันธ์ 2560

(นายบัญชา ศิริสวัสดิ์) (นายสุพา จิตระวัง)

ผู้รับมอบอำนาจกระทำการแทนบริษัท


ลงวันที่ 1 มกราคม 2558

เดือน กุมภาพันธ์ 2560

(นางสาวจุฑารัตน์ บุญแก้ว)

ผู้อำนวยการด้านสิ่งแวดล้อม


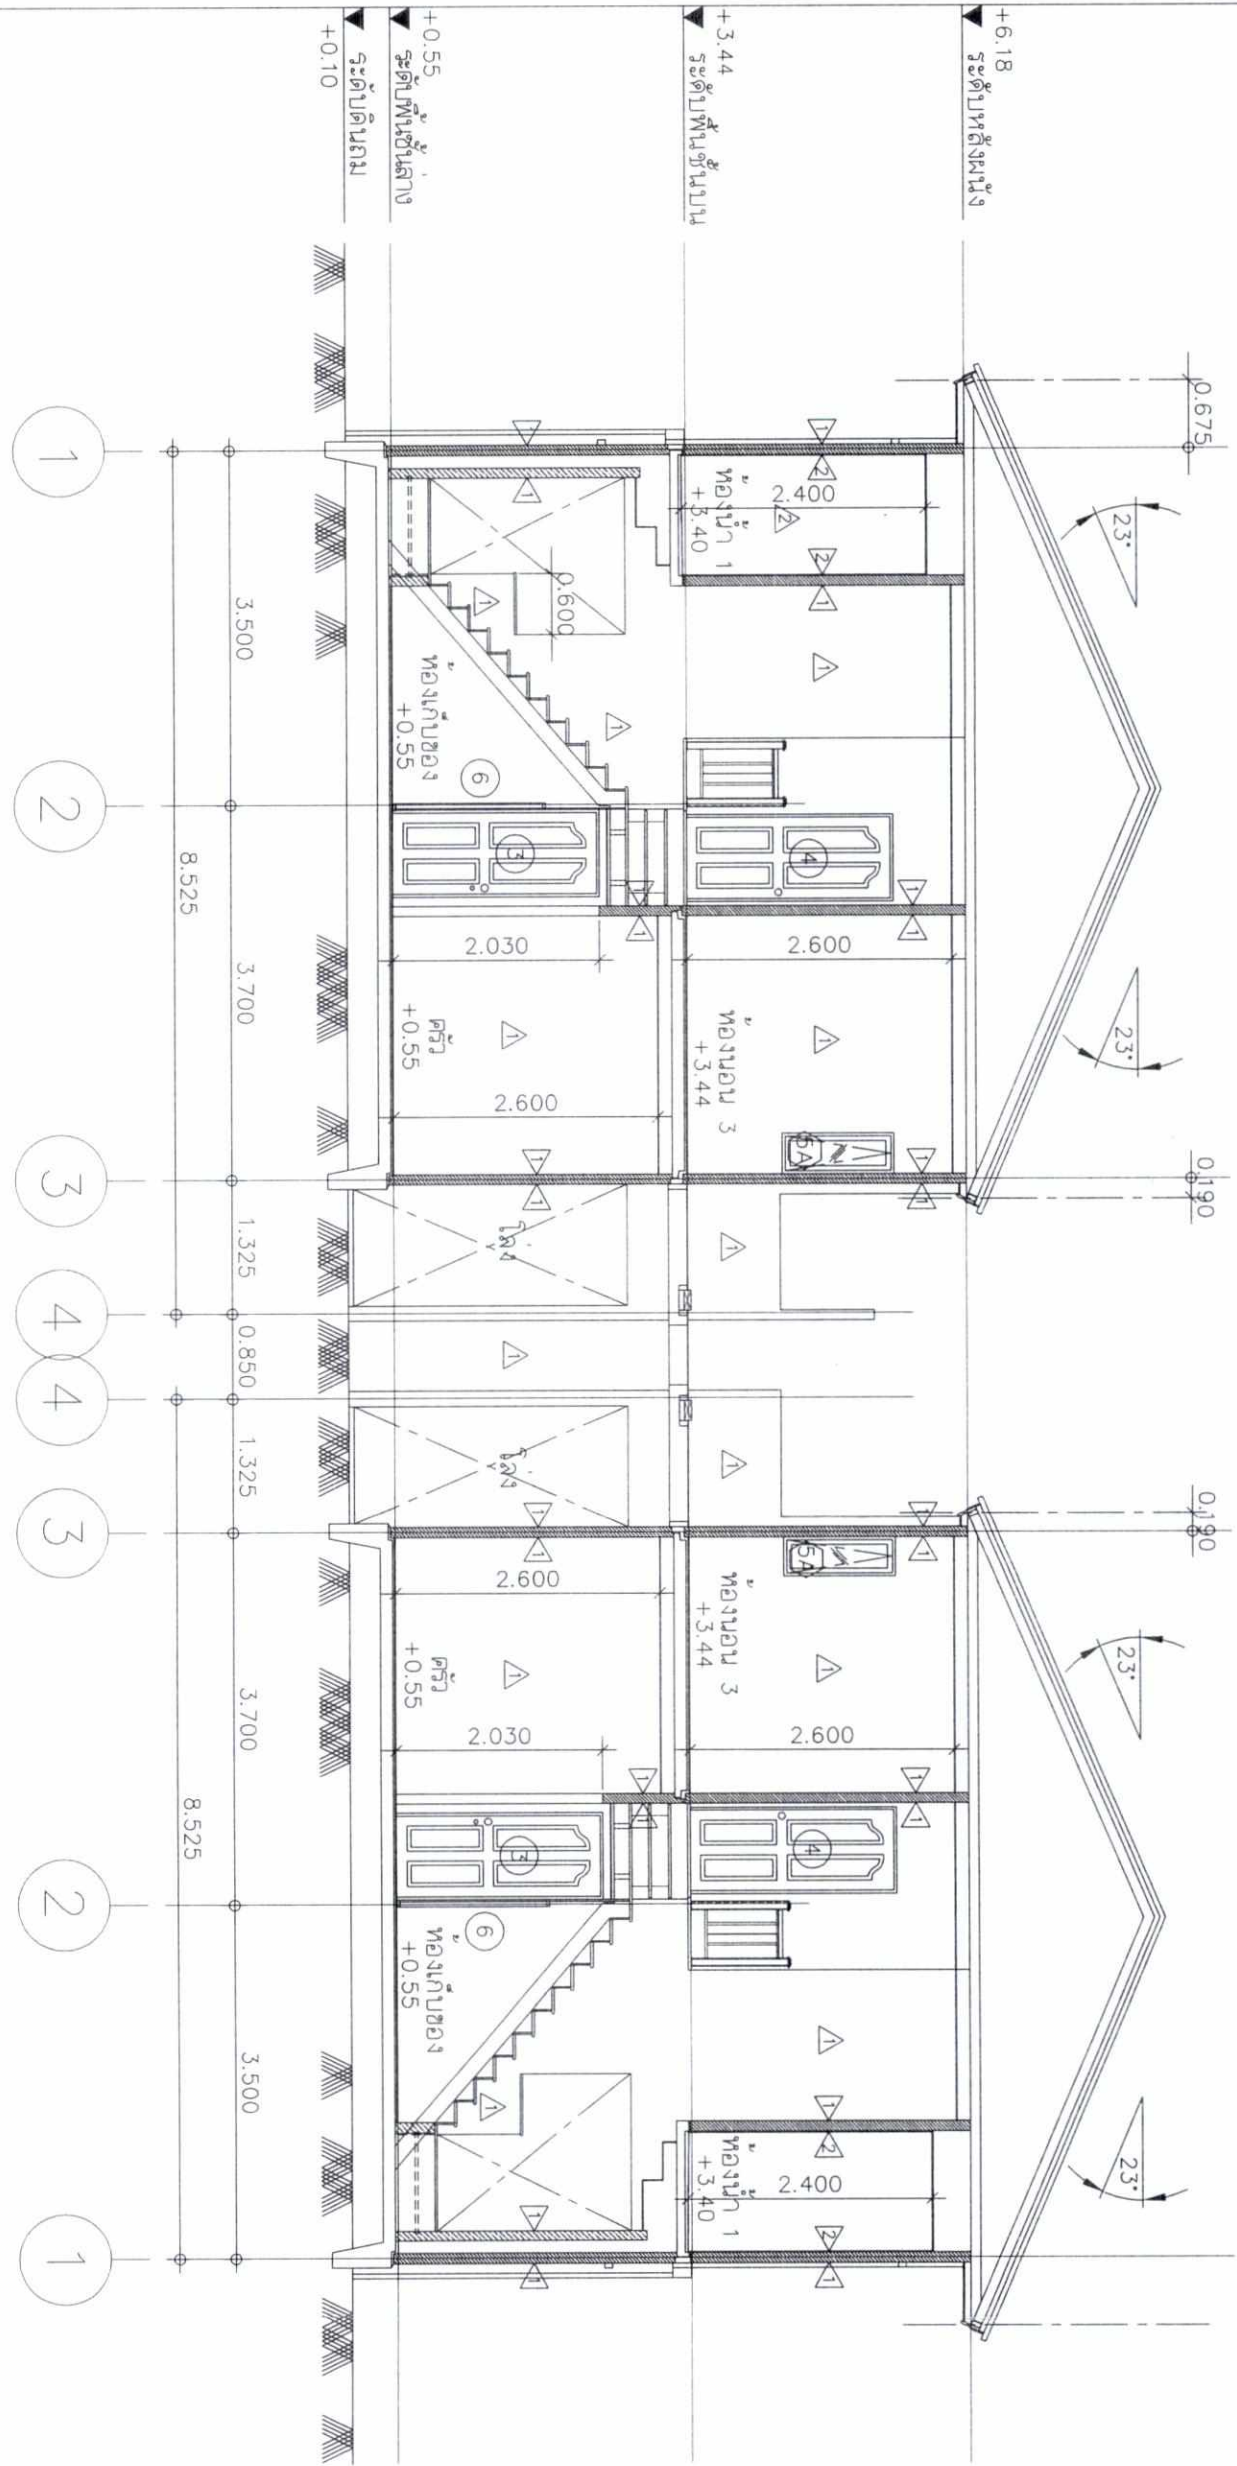

รูปตัด

A — A

SCALE

1:75


รูปที่ 13 รูปตัดบ้านแฝดสองชั้น แบบที่ 1 (DU-PS-121-01)

\*\* ระดับที่แสดงเป็นระดับอ้างอิงอยู่ที่กลางถนน +0.00 และระดับดินเดิมในแบบลงบ้าน +0.10 m. (ใช้เฉพาะสำหรับโครงการ PS70 เท่านั้น)

| |
|---|
| |</ |
|---|

หลังคากระเบื้องซีแพคโมเนีย  
โครงหลังคา (ดูแบบวิศวกรรม)

หลังคากระเบื้องซีแพคโมเนีย  
โครงหลังคา (ดูแบบวิศวกรรม)

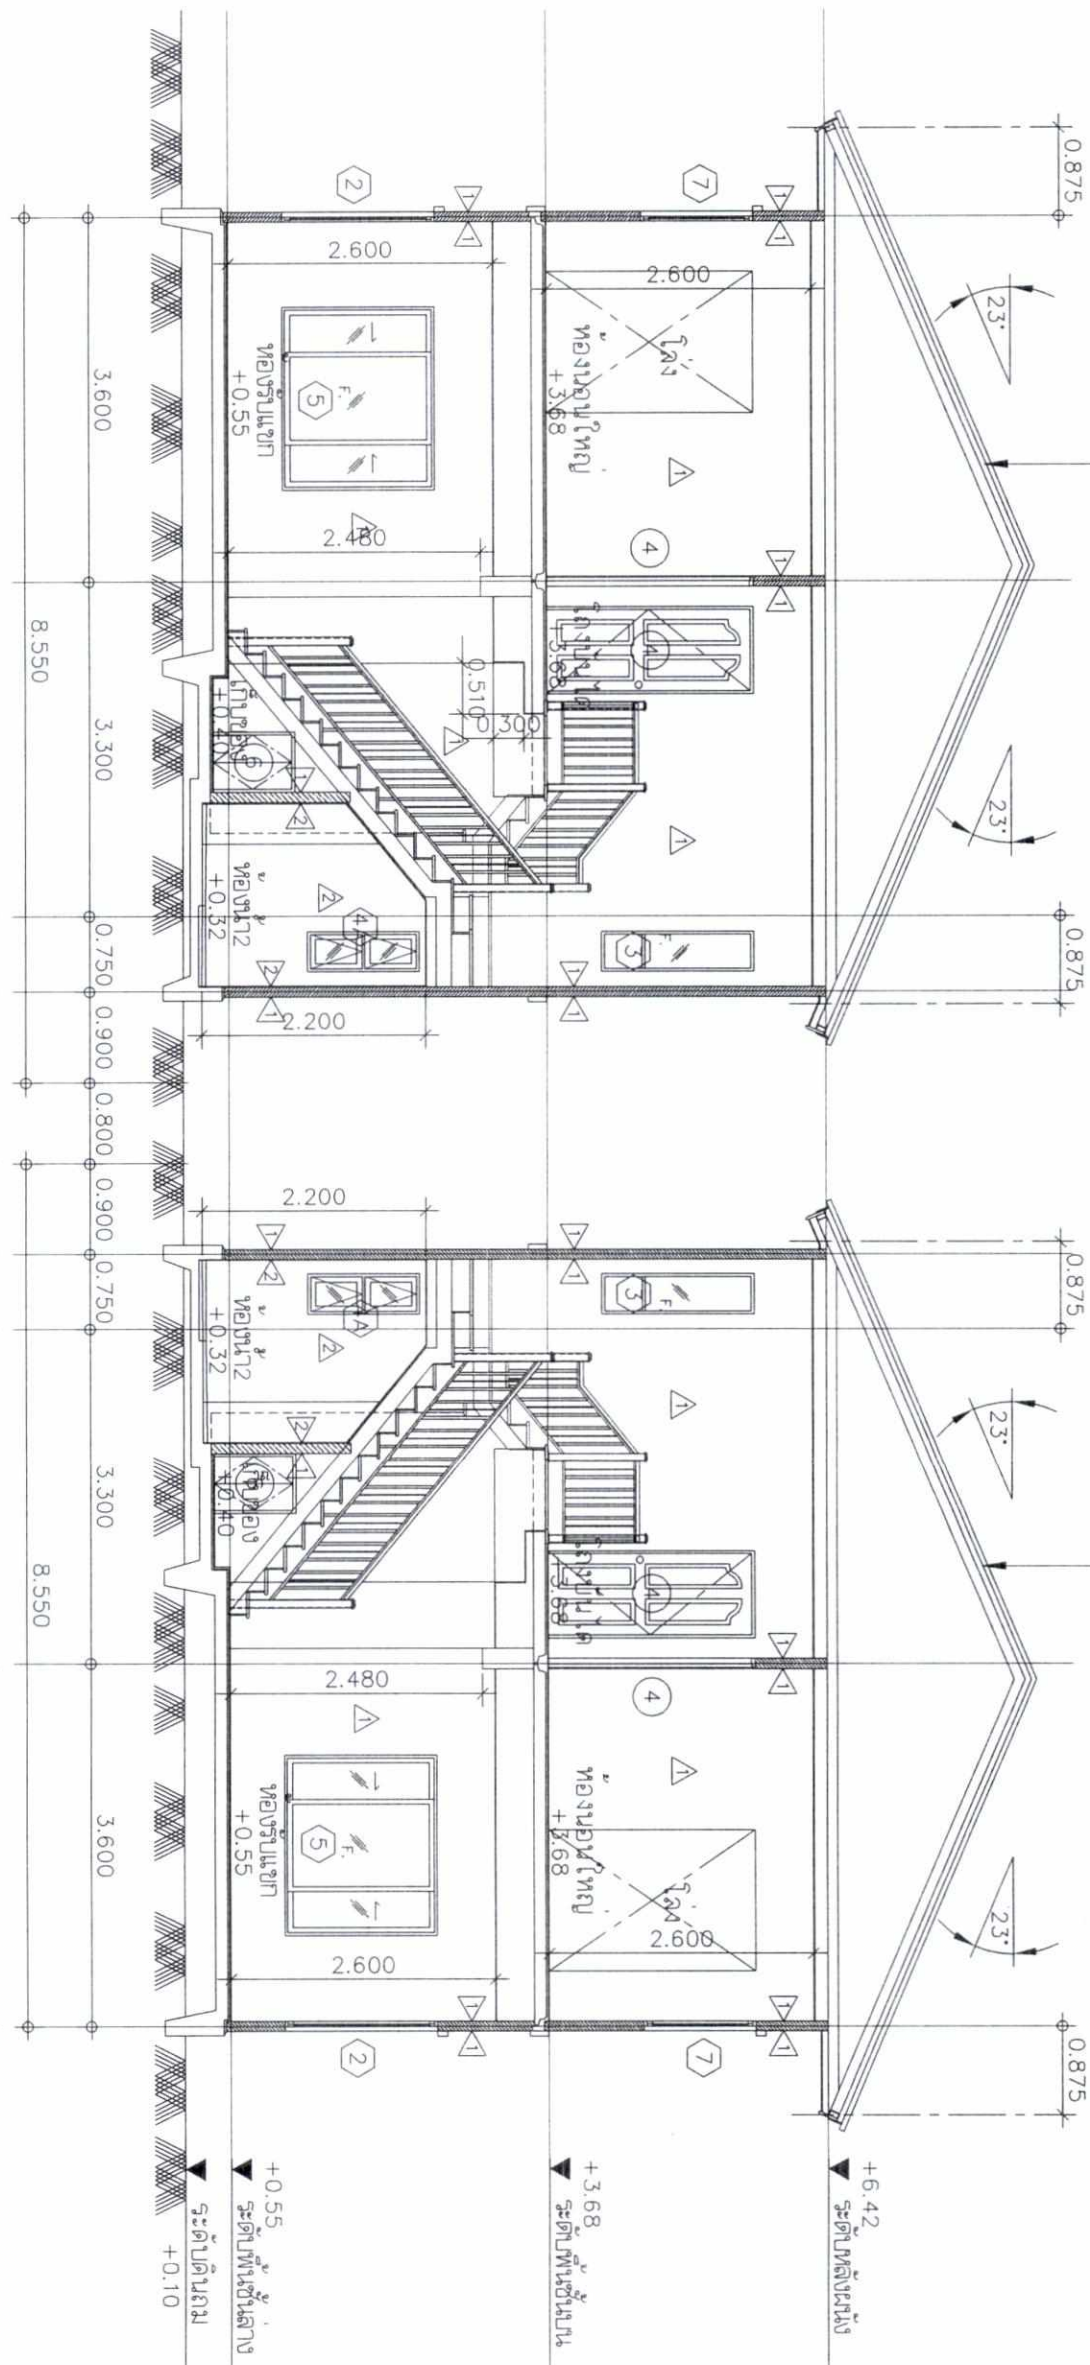

เดือน กุมภาพันธ์ 2560  
(นายบัญชา ศิริสวัสดิ์) (นายจุฬา จิตระวัง)  
ผู้รับมอบอำนาจกระทำแทนบริษัทฯ  
ลงวันที่ 1 มกราคม 2558

เดือน กุมภาพันธ์ 2560  
(นางสาวจุฑารัตน์ บุญแก้ว)  
ผู้อำนวยการด้านสิ่งแวดล้อม  
บริษัท กูเกิ้ล เอ็นไวรอนเม้นทอล เซอร์วิส จำกัด

รูปตัด A-A  
SCALE 1:75

รูปที่ 14 รูปตัดบ้านแฝดสองชั้น แบบที่ 2 (DU-PS-02)  
\*\* ระดับที่แปลนแสดงเป็นระดับอ้างอิงที่กึ่งกลางถนน +0.00 และระดับดินเดิมในแปลนบ้าน +0.10 m. (ใช้เฉพาะสำหรับโครงการ PS70 เท่านั้น)

| NO. | REVISIONS/SUBMISSIONS | DATE |
|-----|-----------------------|------|
|     |                       |      |
|     |                       |      |
|   |                    |         |                                                |                       |  |
|---|--------------------|---------|------------------------------------------------|-----------------------|--|
| บริษัท ภาษา เรียลเอสเตท (มหาชน) จำกัด<br>979/83 ซอยลาดพร้าว 111 แขวงจตุจักร เขตจตุจักร กรุงเทพมหานคร 10400<br>โทร 02-298-0101 โทรสาร 02-298-0102 |                    |         | บริษัท กูเกิ้ล เอ็นไวรอนเม้นทอล เซอร์วิส จำกัด |                       |  |
| ARCHITECT   | พริษฐ์ วัฒนศิริกุล | สถาปนิก | PROJECT NO.                                    | บ้านแฝด 2 ชั้น        |  |
| PLANNER   |                    |         | DRAWING TITLE:                                 | Type DU-PS-02a / PS70 |  |
| INTERIOR DESIGNER   |                    |         | รูปตัด A-A                                     |                       |  |
| LANDSCAPE ARCHITECT   |                    |         | SCALE                                          | 1:75                  |  |
| STRUCTURAL ENGINEER   |                    |         |                                                |                       |  |
| ELECTRICAL ENGINEER   |                    |         |                                                |                       |  |
| SANITARY ENGINEER   |                    |         |                                                |                       |  |
| CIVIL ENGINEER   |                    |         |                                                |                       |  |
| MECHANICAL ENGINEER   |                    |         |                                                |                       |  |
| TOTAL DRAWINGS   |                    |         | CHECKED BY:                                    | A3-01                 |  |
| XX   |                    |         | DATE:                                          | 22/09/59              |  |

เดือน กุมภาพันธ์ 2560

[illegible]

ผู้รับมอบอำนาจกระทำการแทนบริษัท

สงวนที่ 1 มกราคม 2558

เดือน กุมภาพันธ์ 2560





หลังคากระเบื้องซีเมนต์โมเนีย  
โครงสร้าง (ดูแบบวิศวกรรม)


▼ ระดับกลาง

+3.68  

|       |              |
|-------|--------------|
| ▼     |              |
| +0.10 | ระดับดิน     |
| ▼     |              |

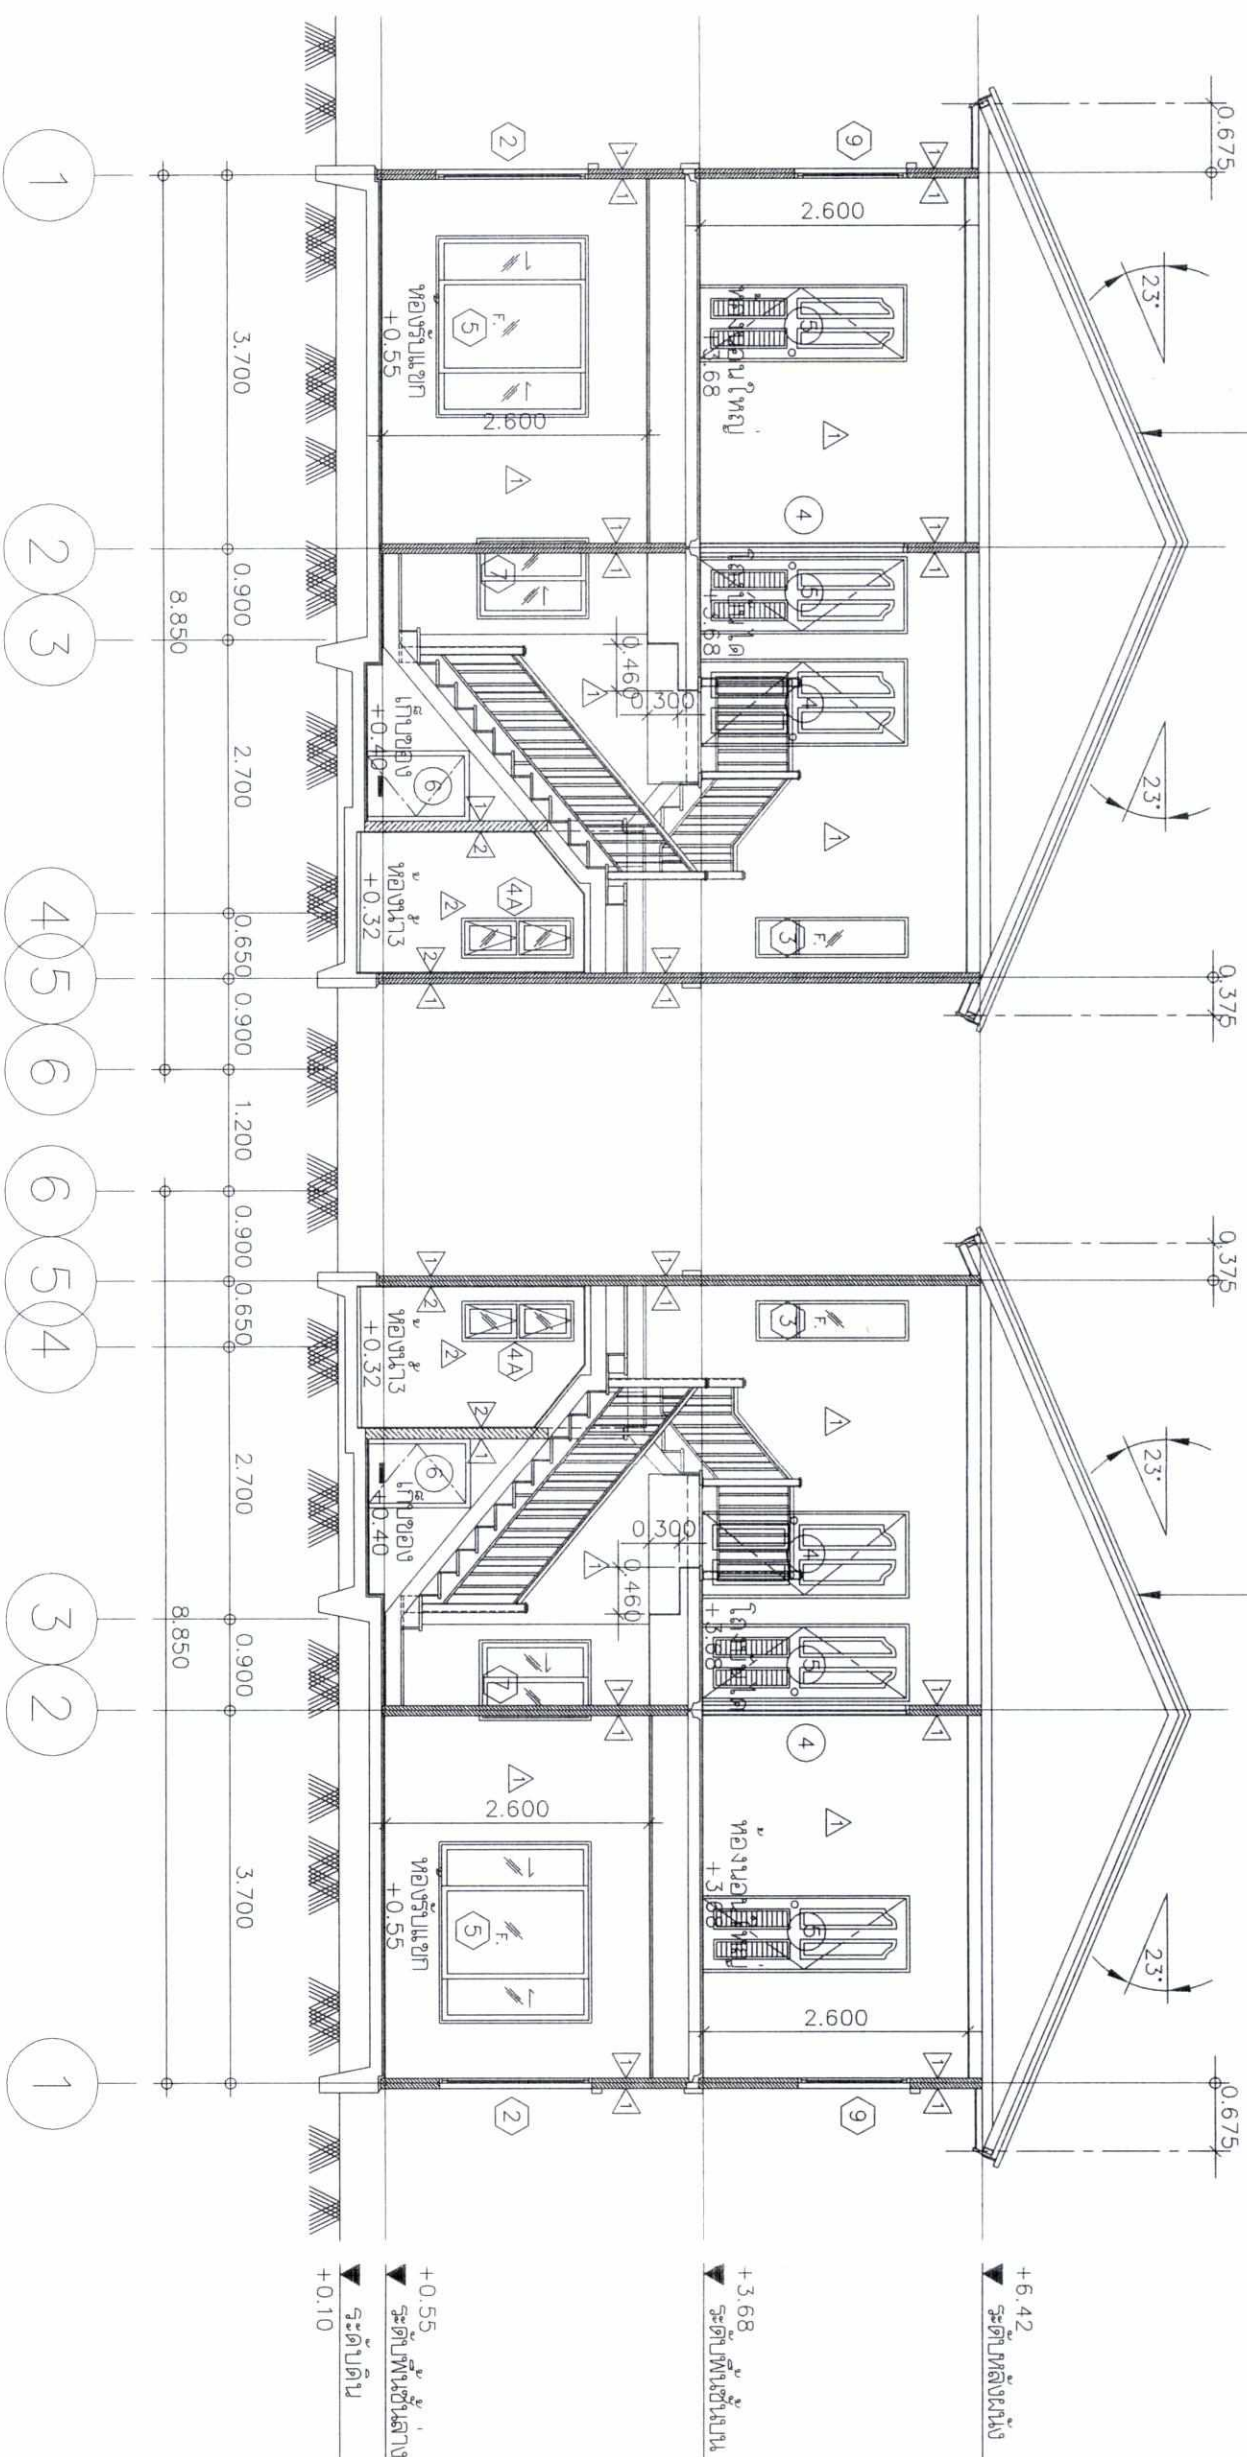

SCALE

SCALE

1:75


รูปที่ 15 รูปตัดบ้านแฝดสองชั้น แบบที่ 3 (DU-PS-03)





ARCHITECT

PLANNER

INTERIOR DESIGNER

LANDSCAPE ARCHITECT

STRUCTURAL ENGINEER

ELECTRICAL ENGINEER

SANITARY ENGINEER

CIVIL ENGINEER

MECHANICAL ENGINEER


Type DU-PS-03a / PS70

PROJECT NO.

DRAWING TITLE:

|                |                |              |
|----------------|----------------|--------------|
| TOTAL DRAWINGS | CHECKED BY:    | DRAWING NO.: |
| XX             | DATE: 22/09/59 | A3-01        |



เดือน กุมภาพันธ์ 2560



ลงวันที่ 1 มกราคม 2558

เดือน กุมภาพันธ์ 2560




โทร (02) 298 0101 โทรสาร (02) 298 0102

PROJECT :

PS70

นางสาวสุภาวดี วัฒนสุข

OWNER :



ARCHITECTS :



**STRUCTURAL ENGINEER :**



**ELECTRICAL ENGINEER :**

**MACHANICAL ENGINEER :**

**SANITARY ENGINEER :**

LANDSCAPE ARCHITECTS:

**NOTE :**

| REVISION |             |
|----------|-------------|
| DATE     | DESCRIPTION |

DRAWING TITLE :


PROJECT/PROJECT NO.

|             |            |           |       |
|-------------|------------|-----------|-------|
| DRAWING NO. |            | A3-01     |       |
| SCALE:      | 1:100      |           |       |
| DRAWN BY:   | LM05       |           |       |
| DATE:       | 26/07/2559 | SUB TOTAL | TOTAL |
|             |            |           | -     |