


ภาคผนวก ง
แบบแปลนอาคารของโครงการ


ภาคผนวก ง แบบแปลนอาคารของโครงการ


ภาคผนวก ง-1	แบบแปลนอาคาร รูปด้าน และรูปตัด
ภาคผนวก ง-2	แบบแปลนฐานราก
ภาคผนวก ง-3	แบบแปลนระบบดัดเบิ้ลเฟลิ่ง
ภาคผนวก ง-4	แบบแปลนระบบสุขาภิบาล
ภาคผนวก ง-5	แบบแปลนระบบระบายอากาศ


ภาคผนวก ง-1

แบบแปลน รูปด้าน รูปตัด แต่ละอาคาร

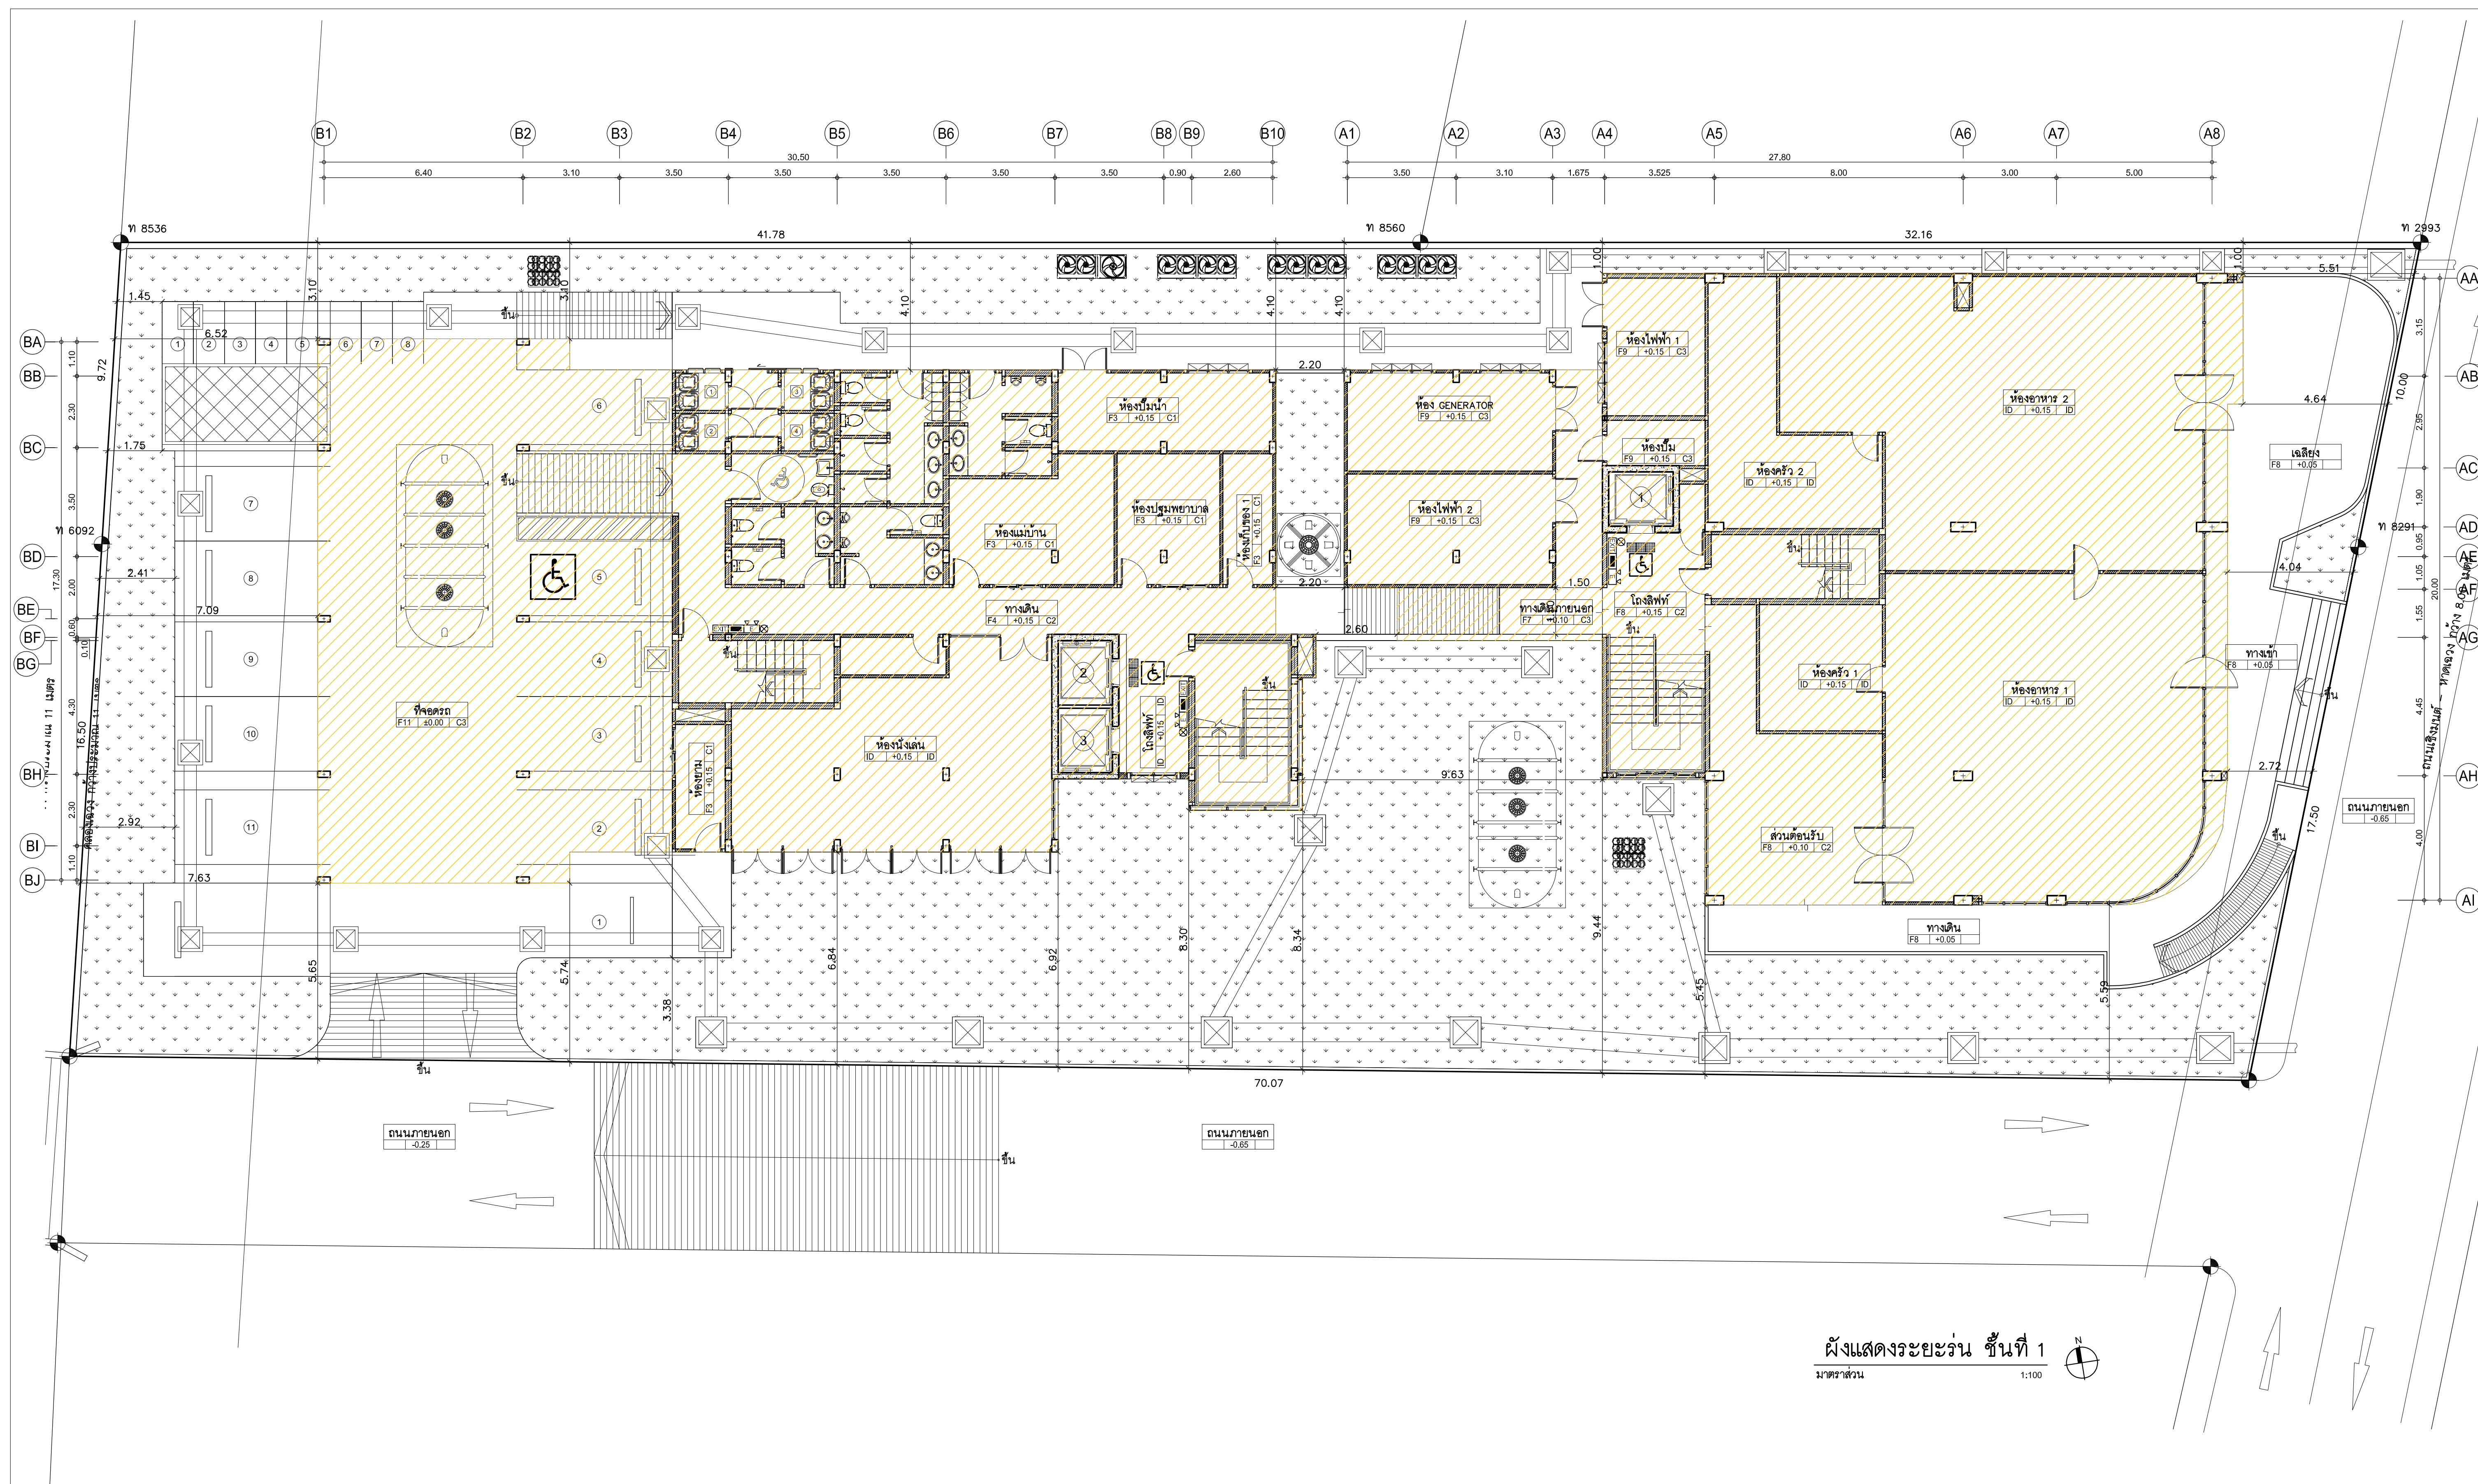


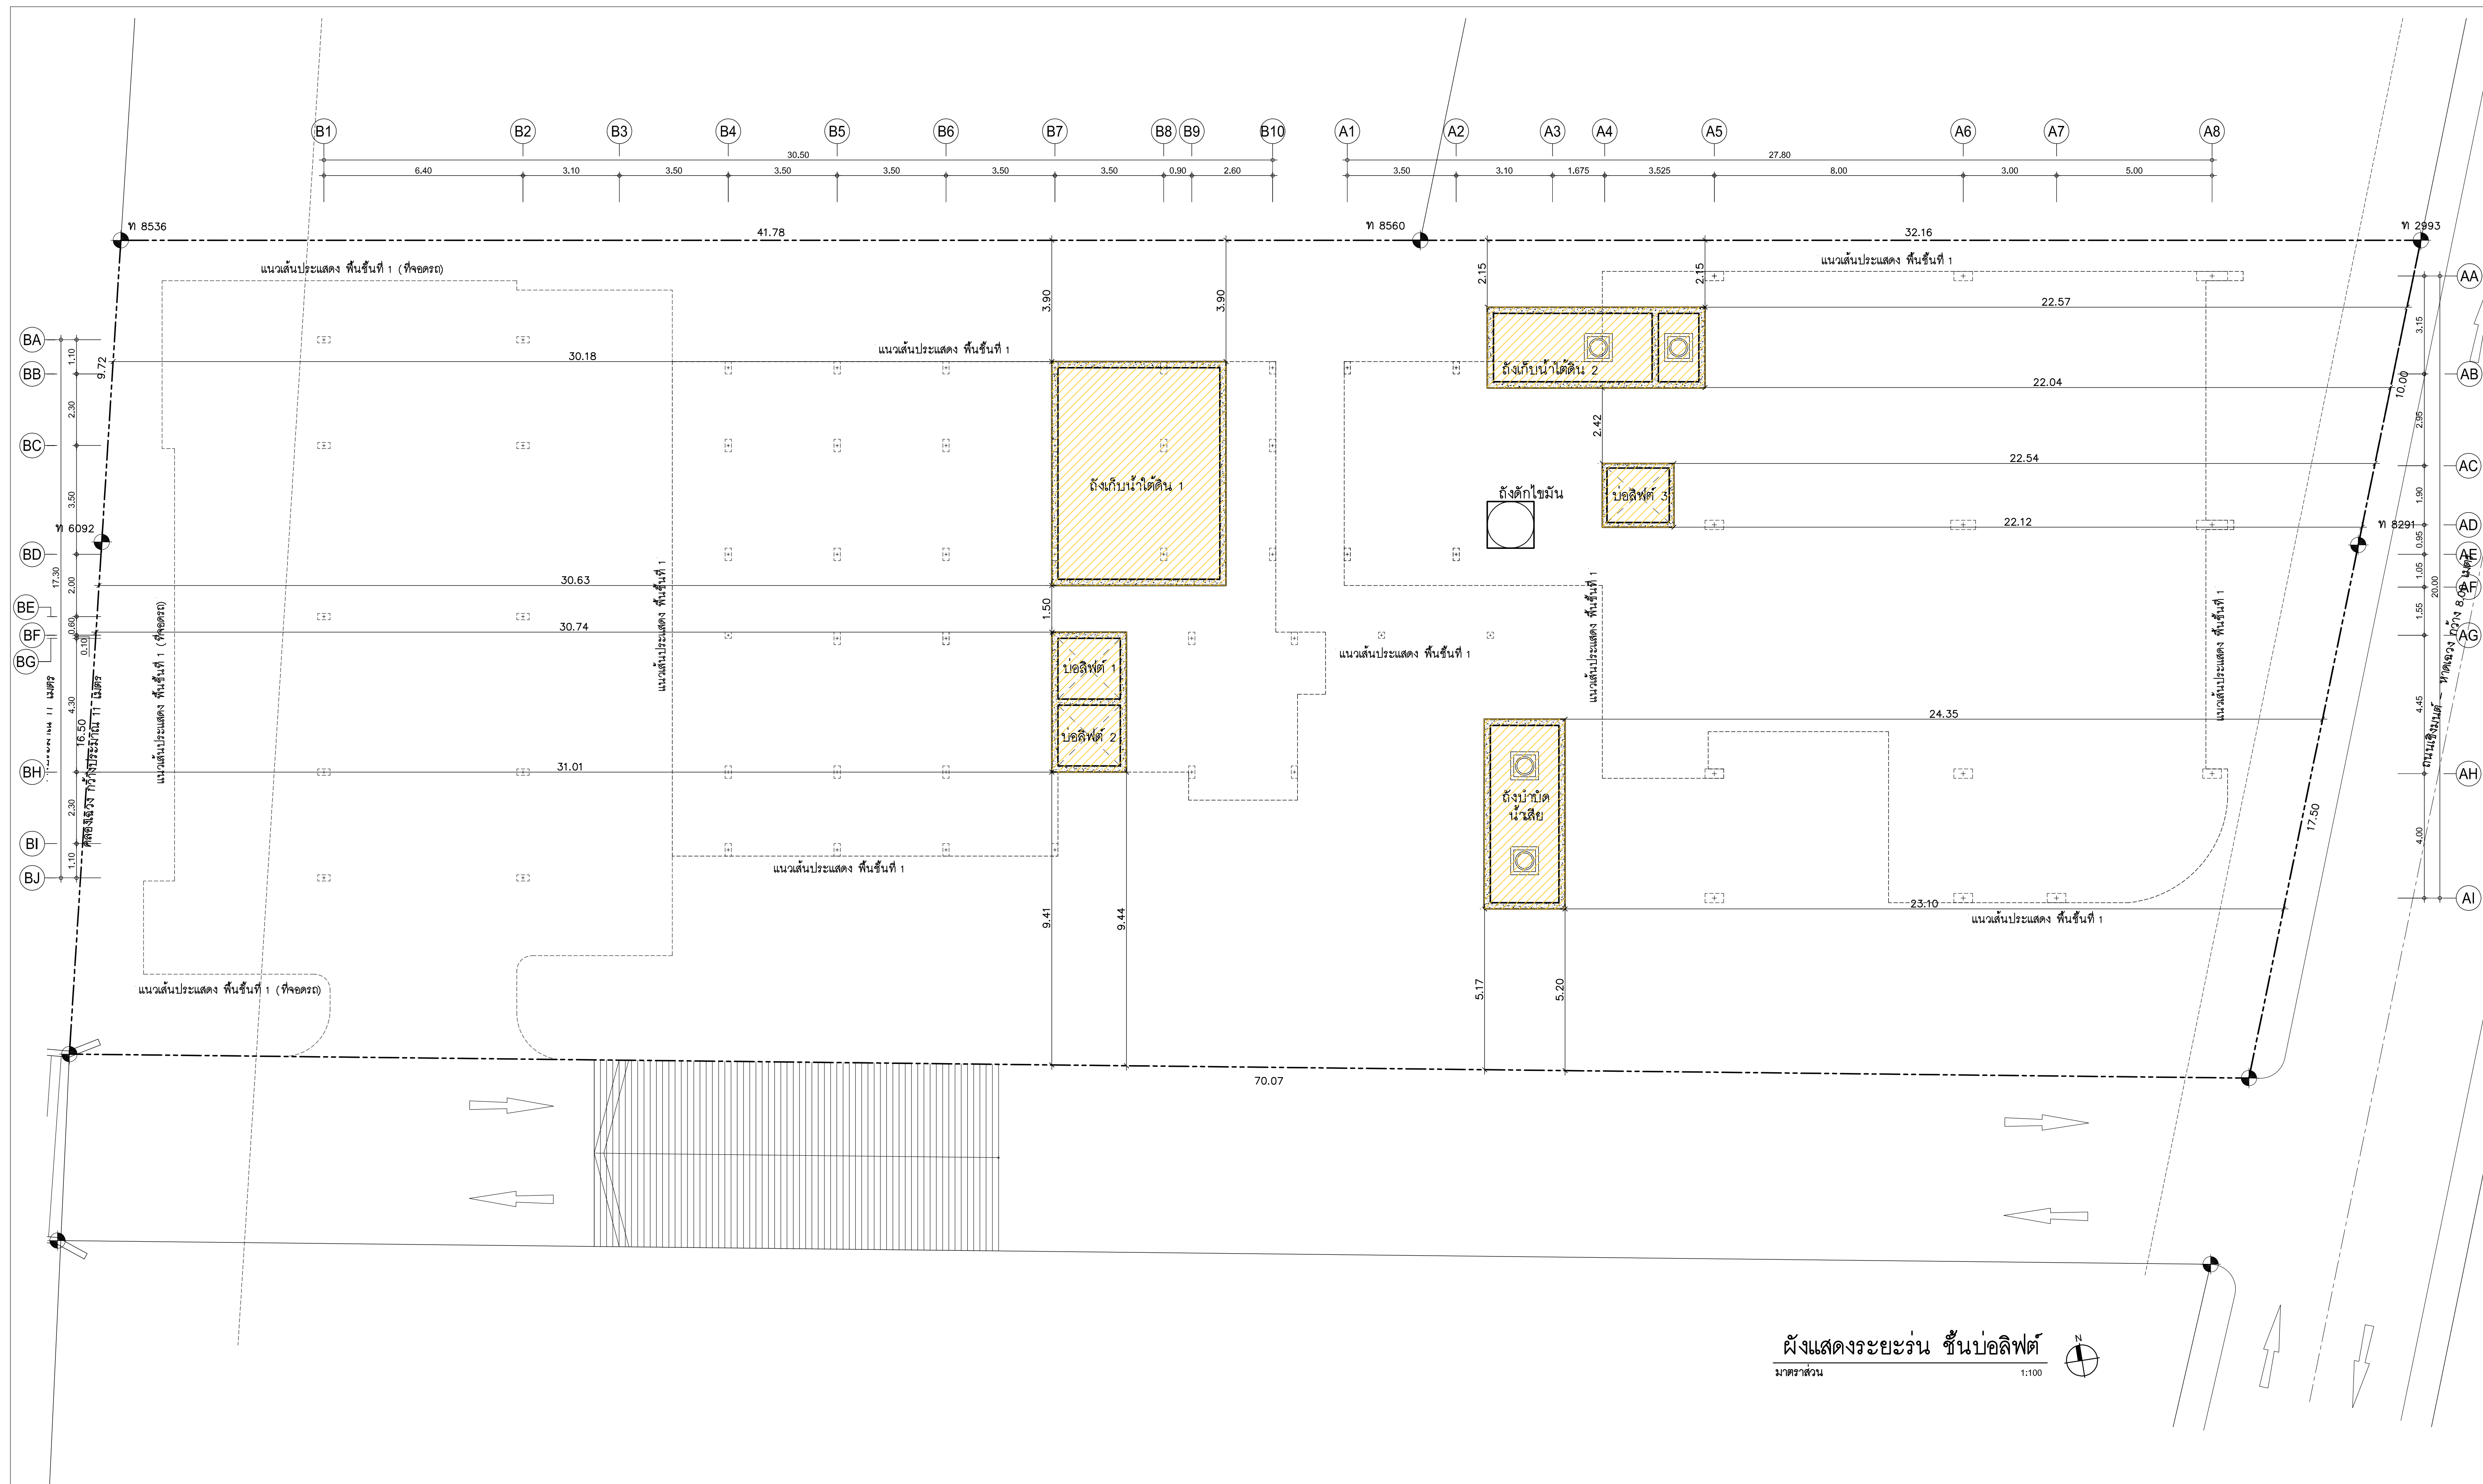


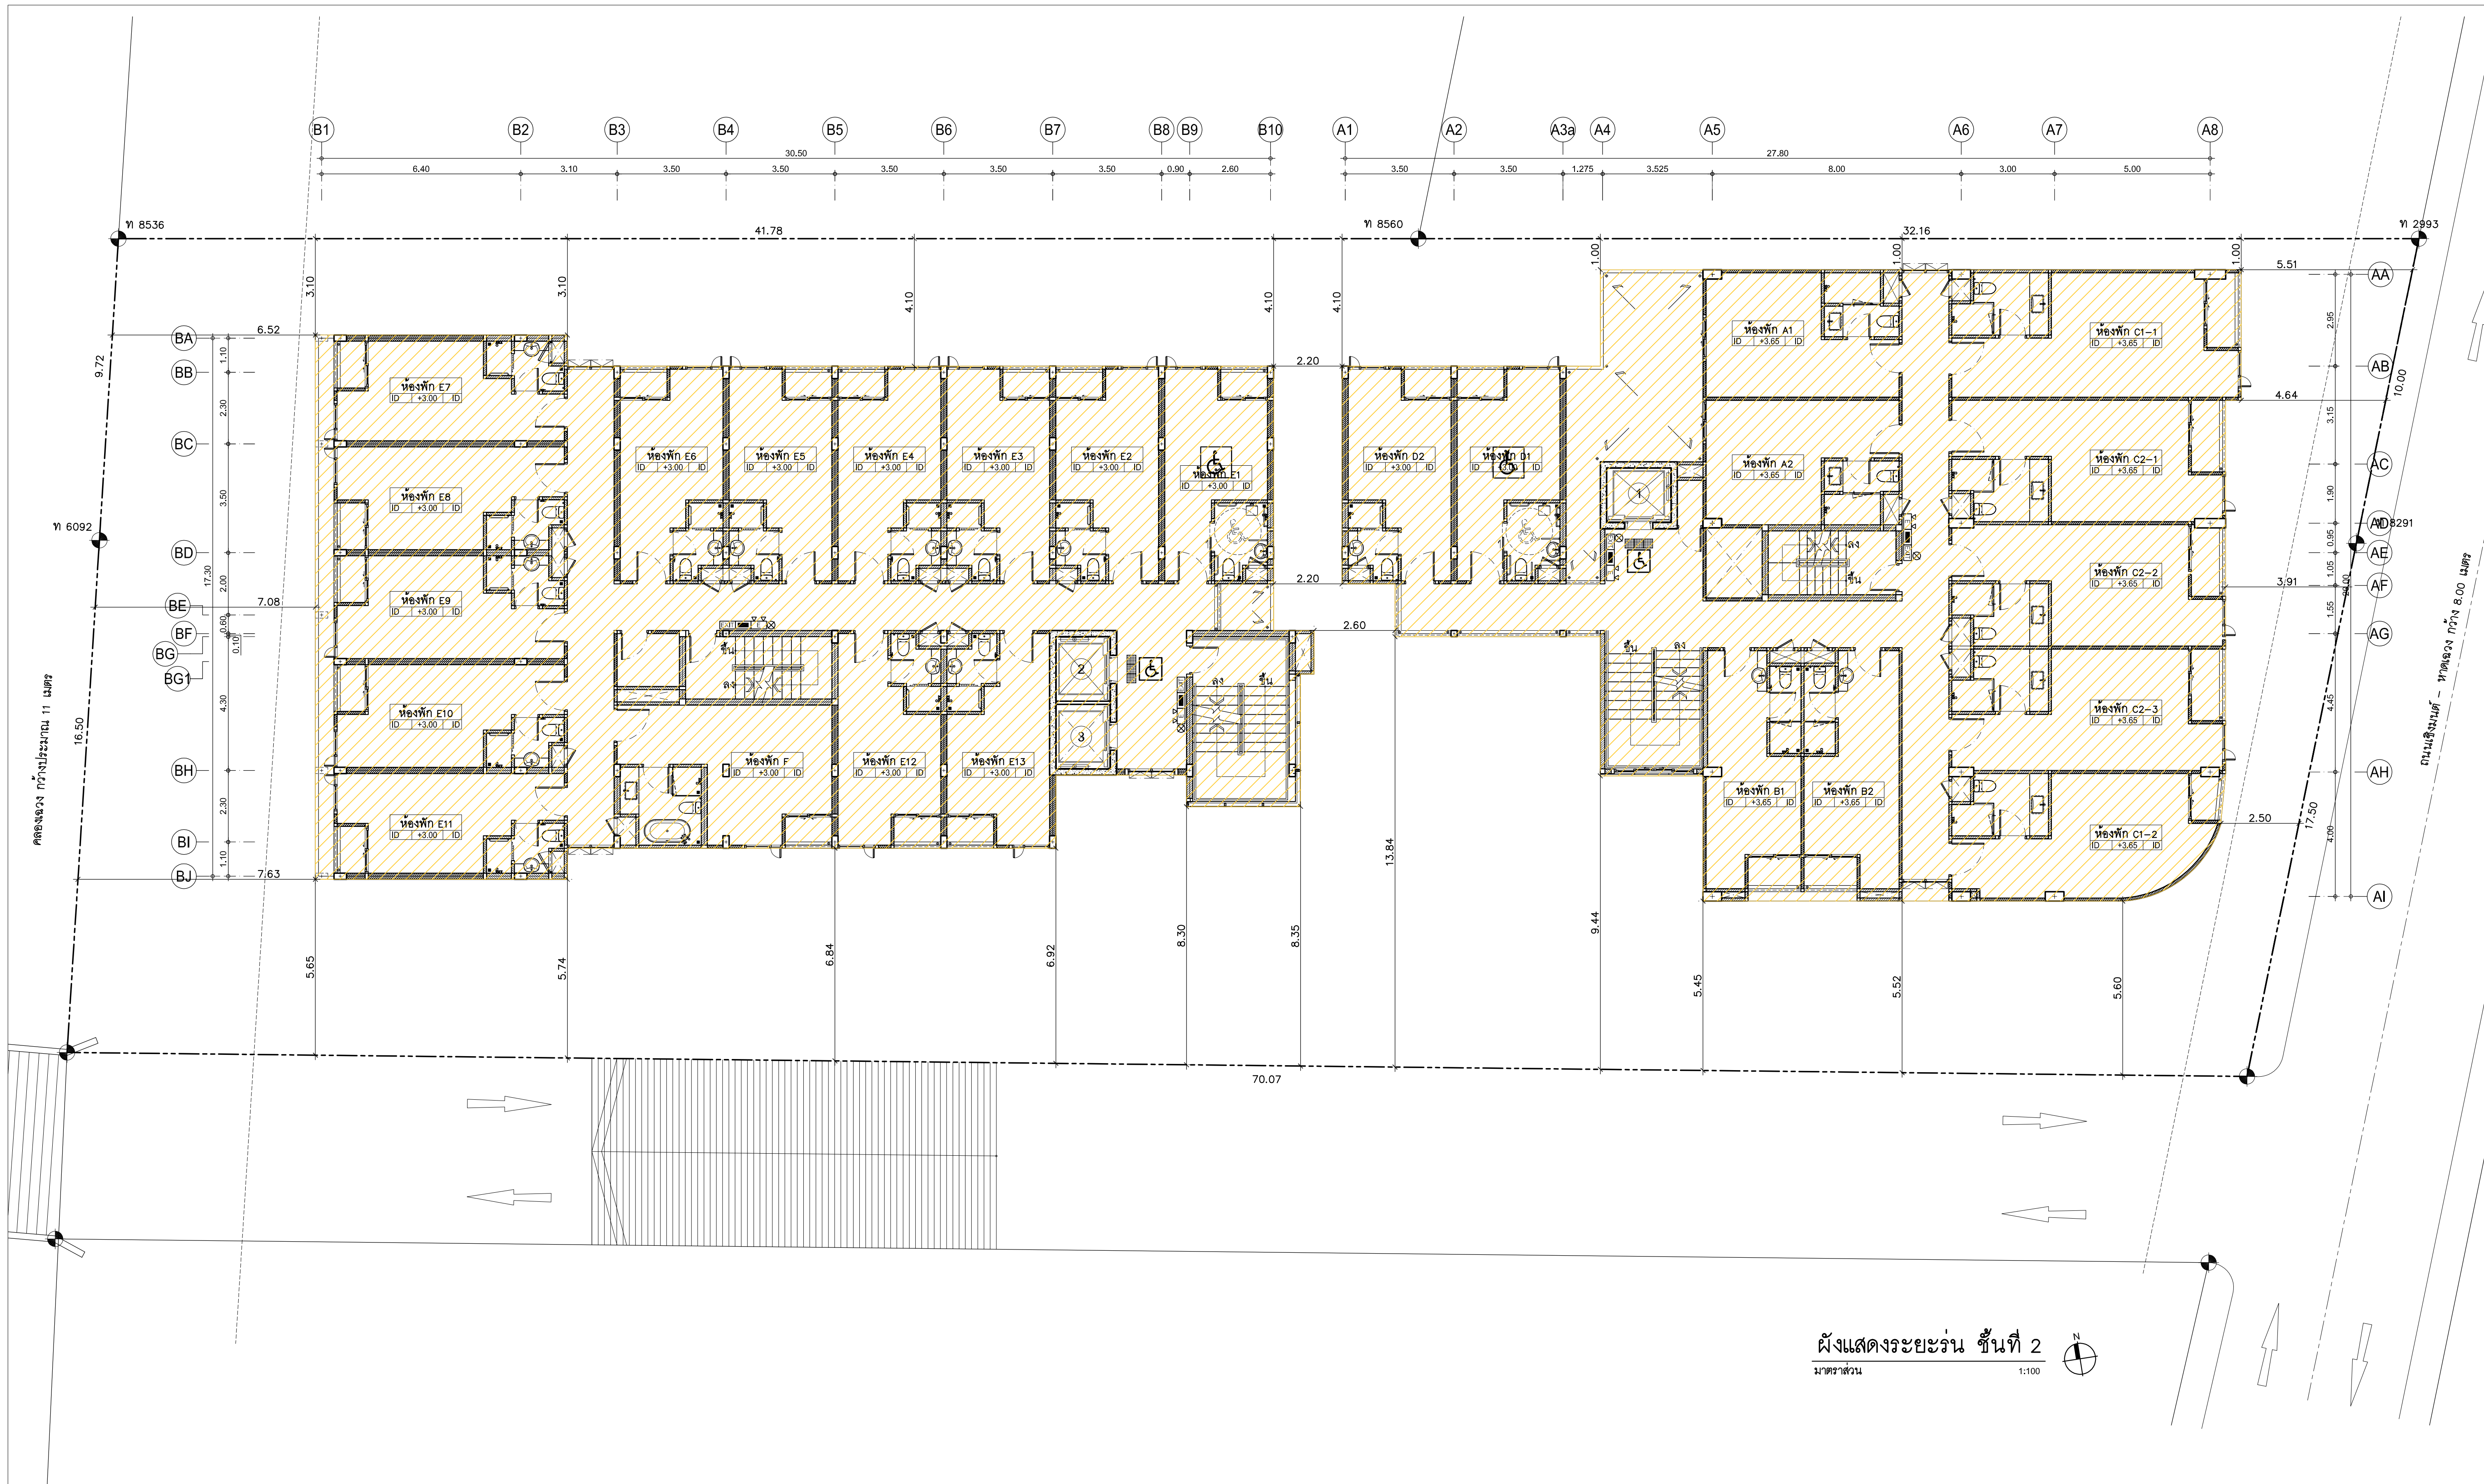

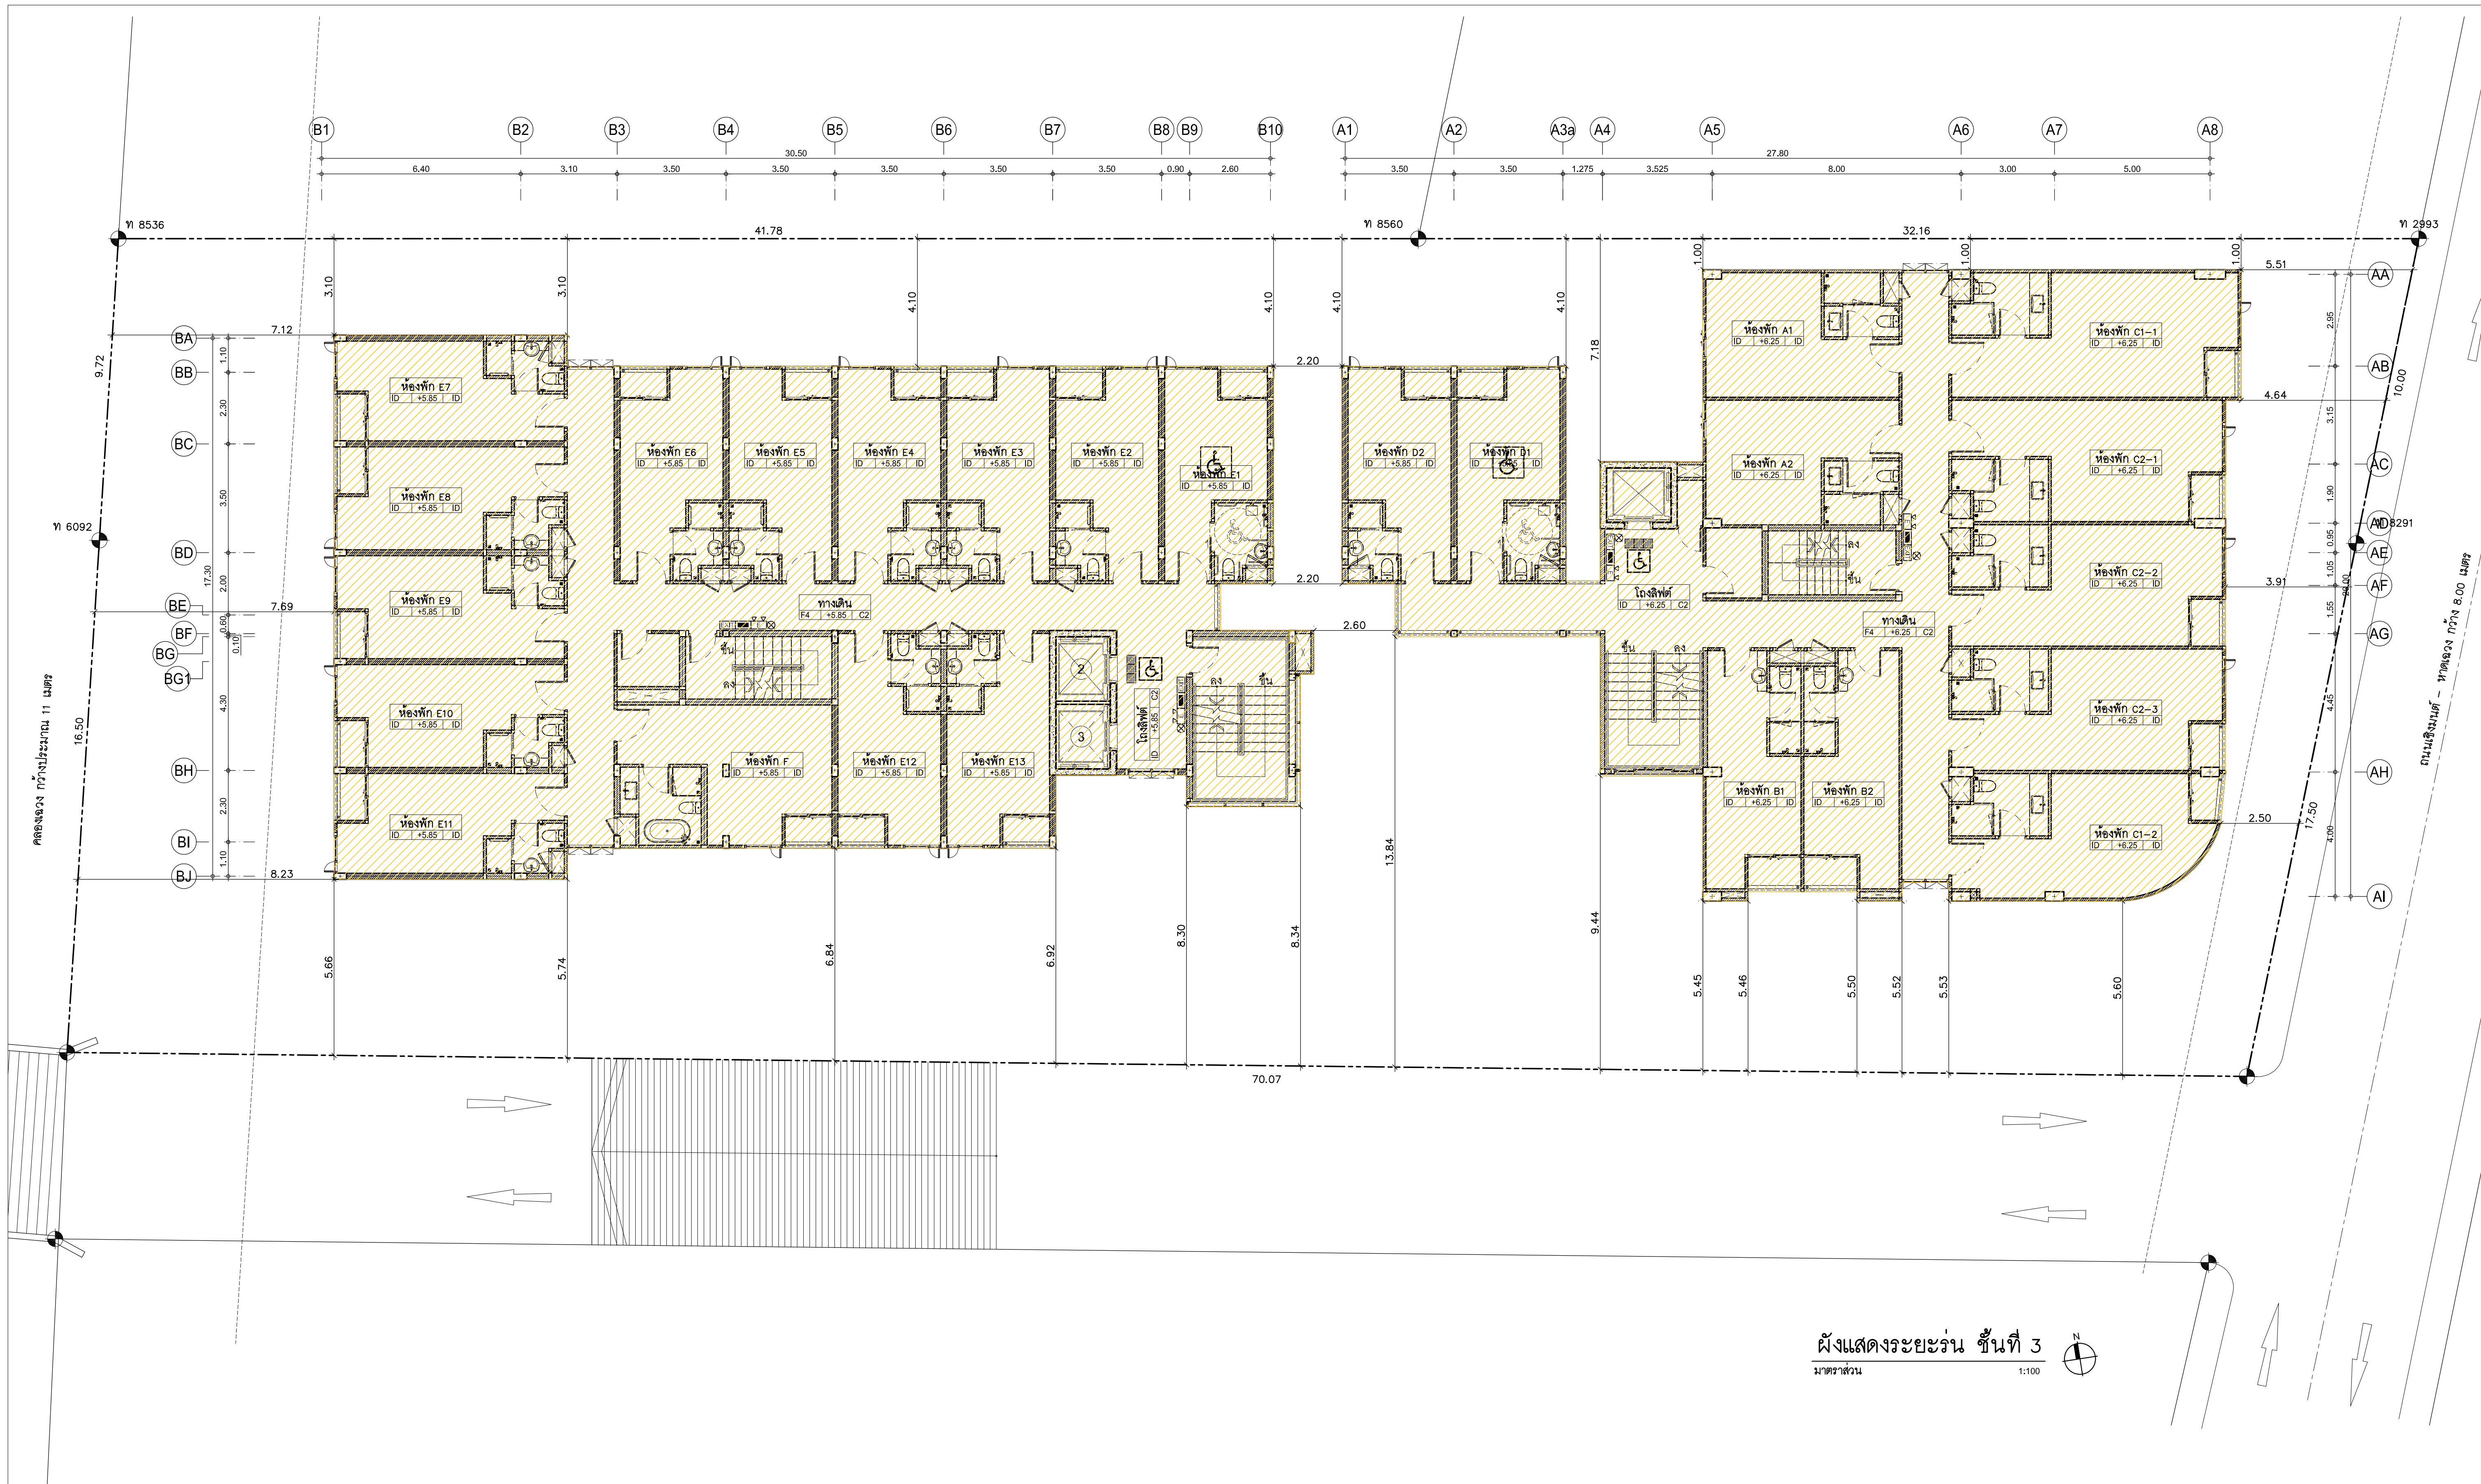


ผังแสดงระยระร่น ชั้นที่ 3
มาตราส่วน 1:100

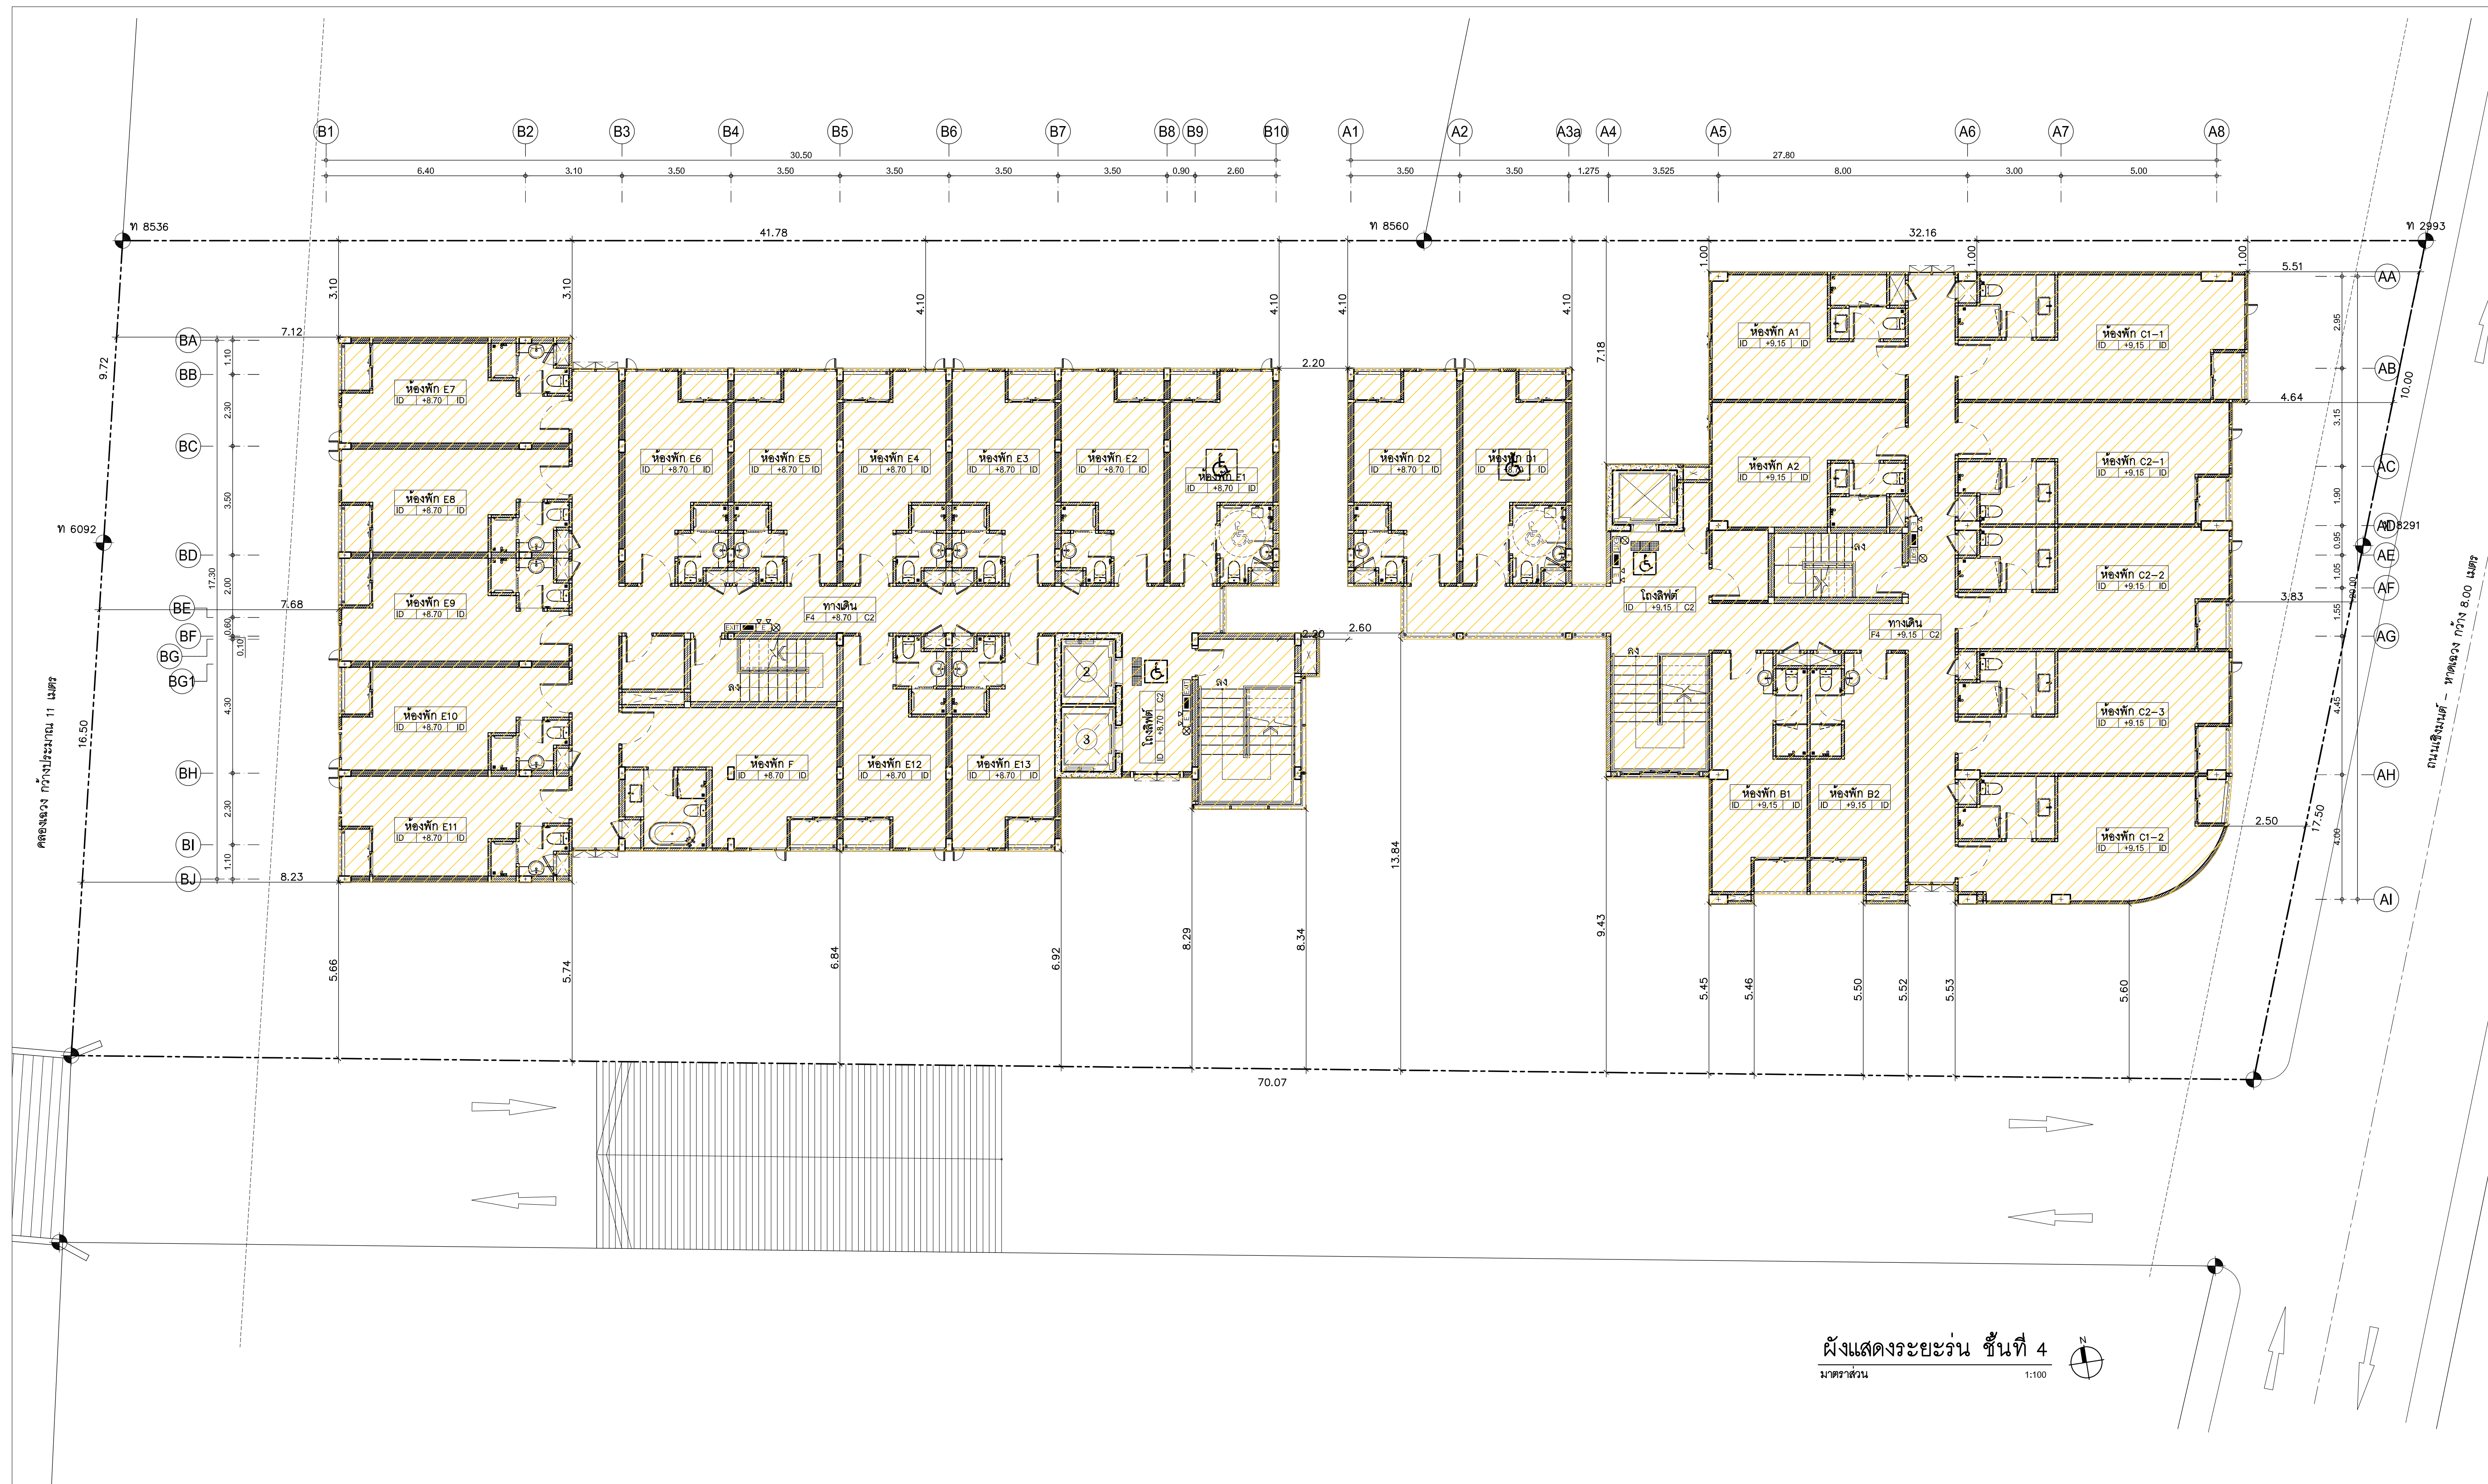

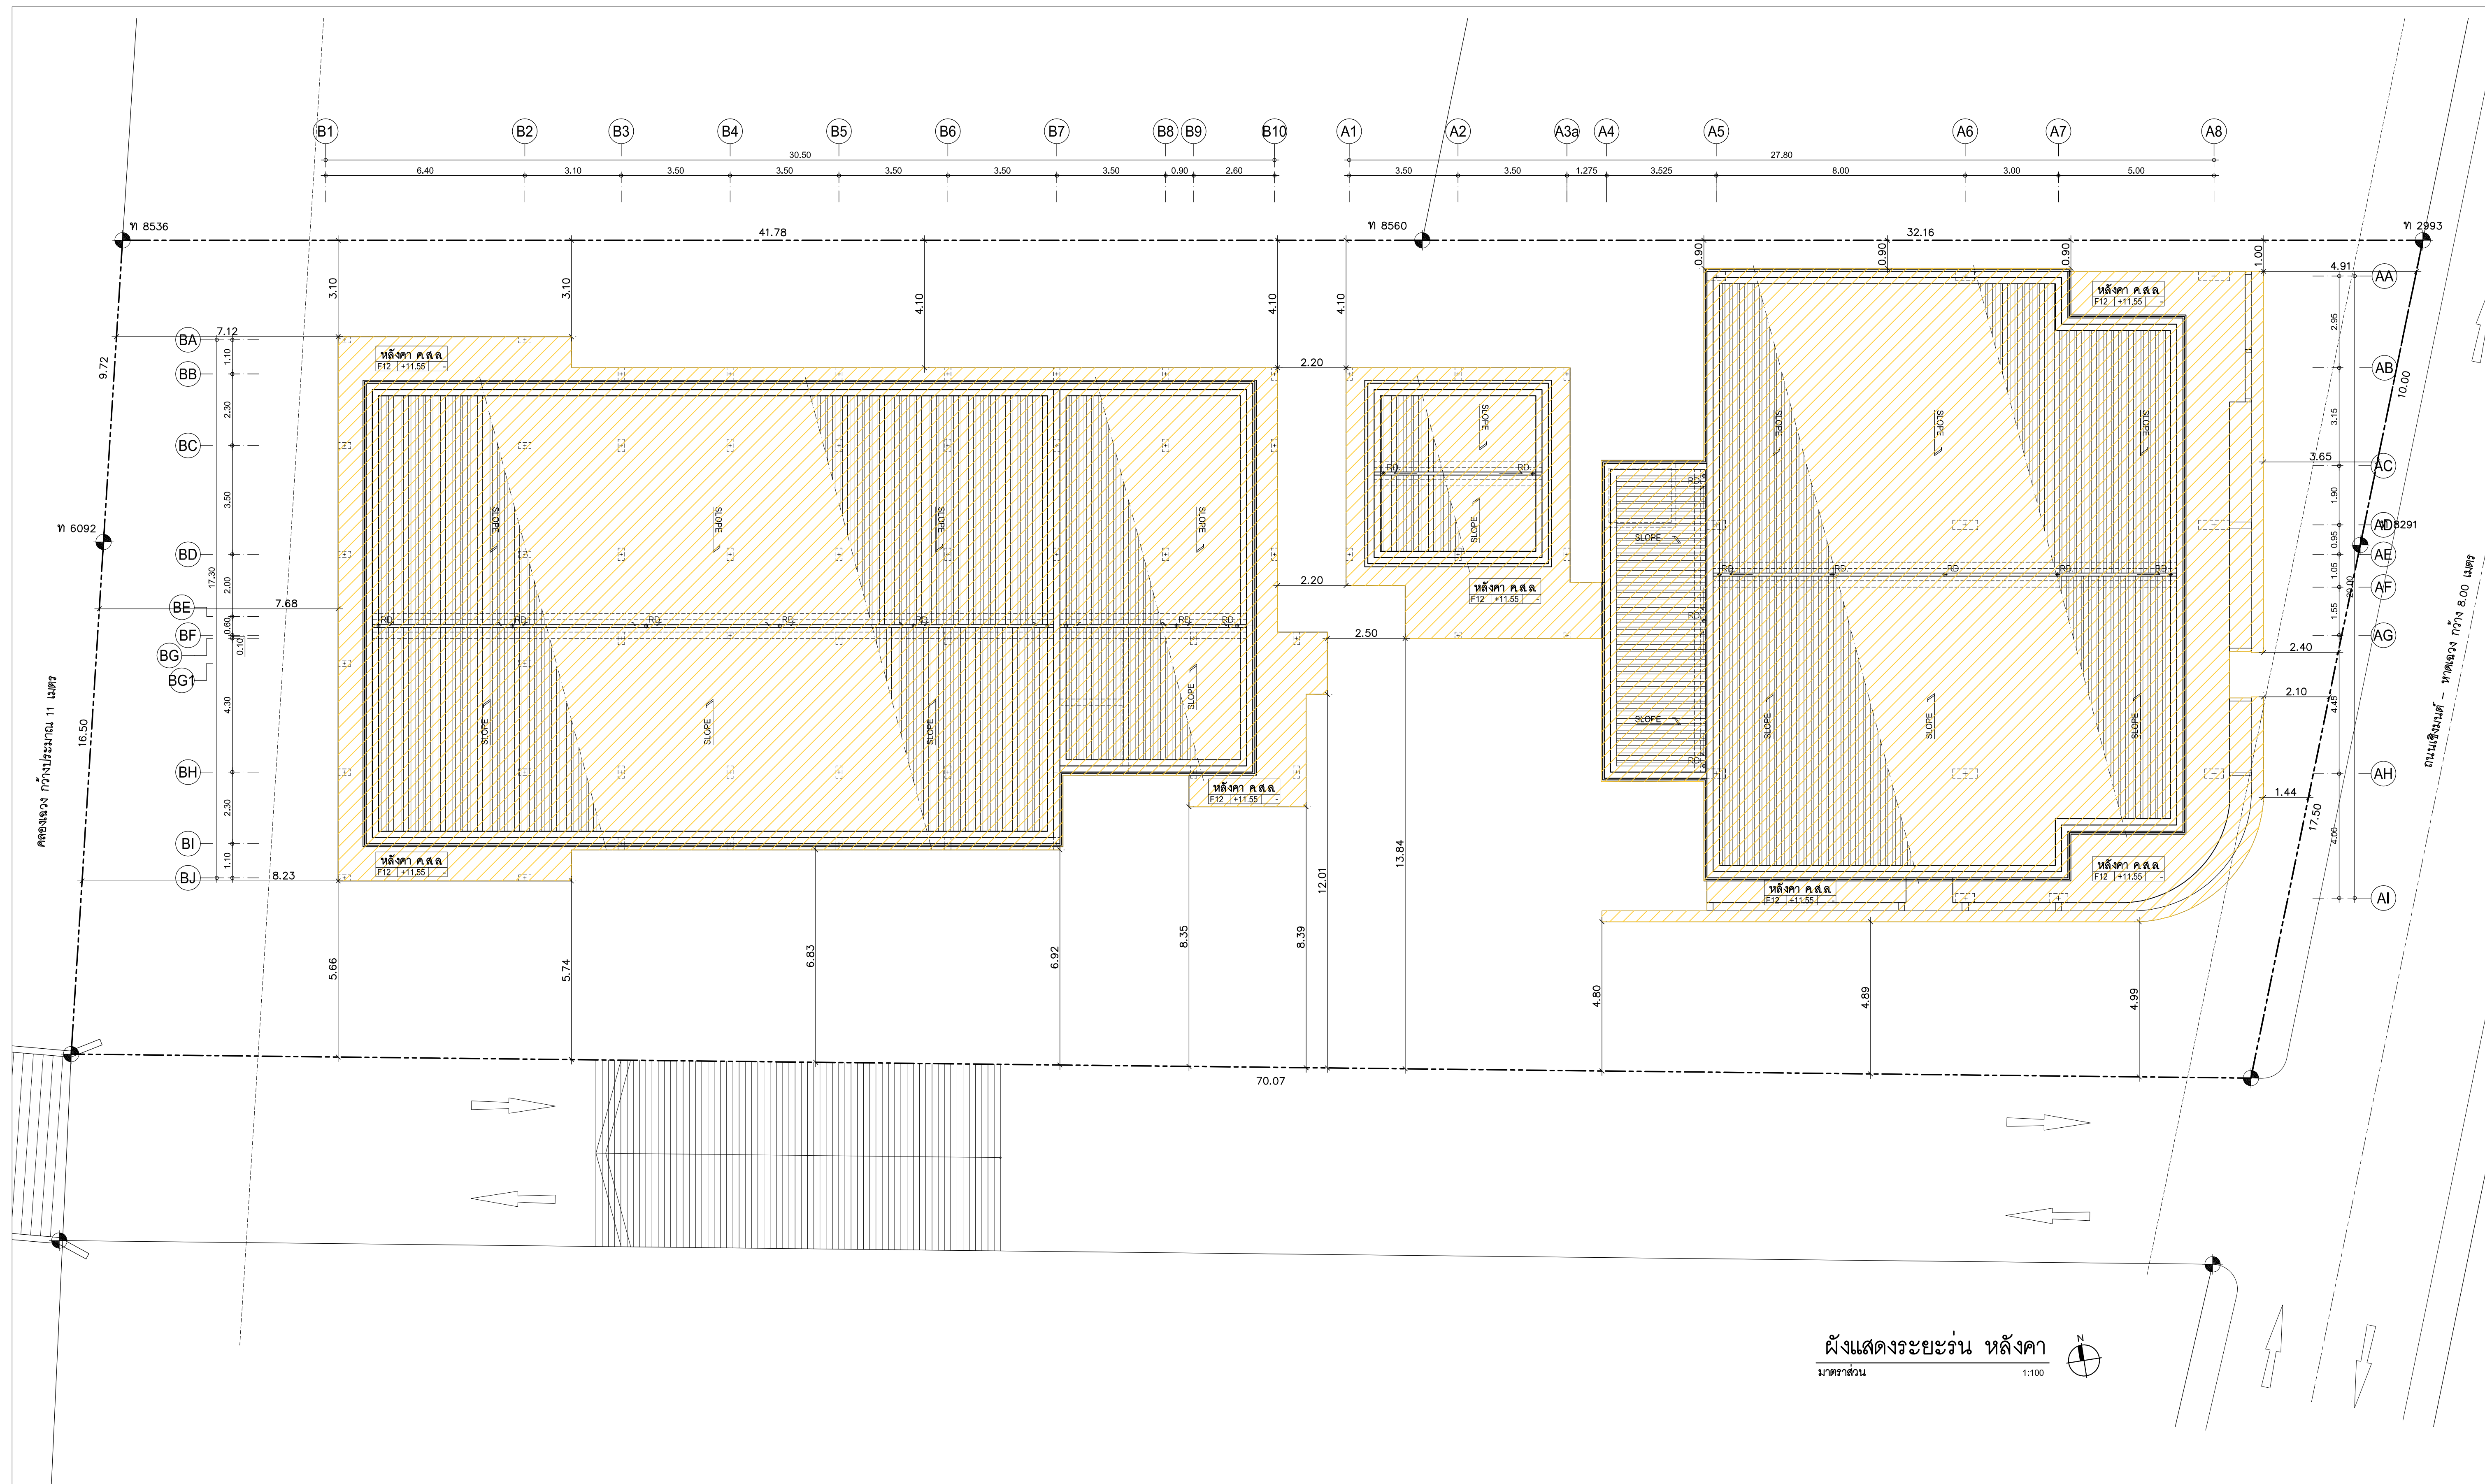





รูปตัด A
มาตราส่วน 1:125

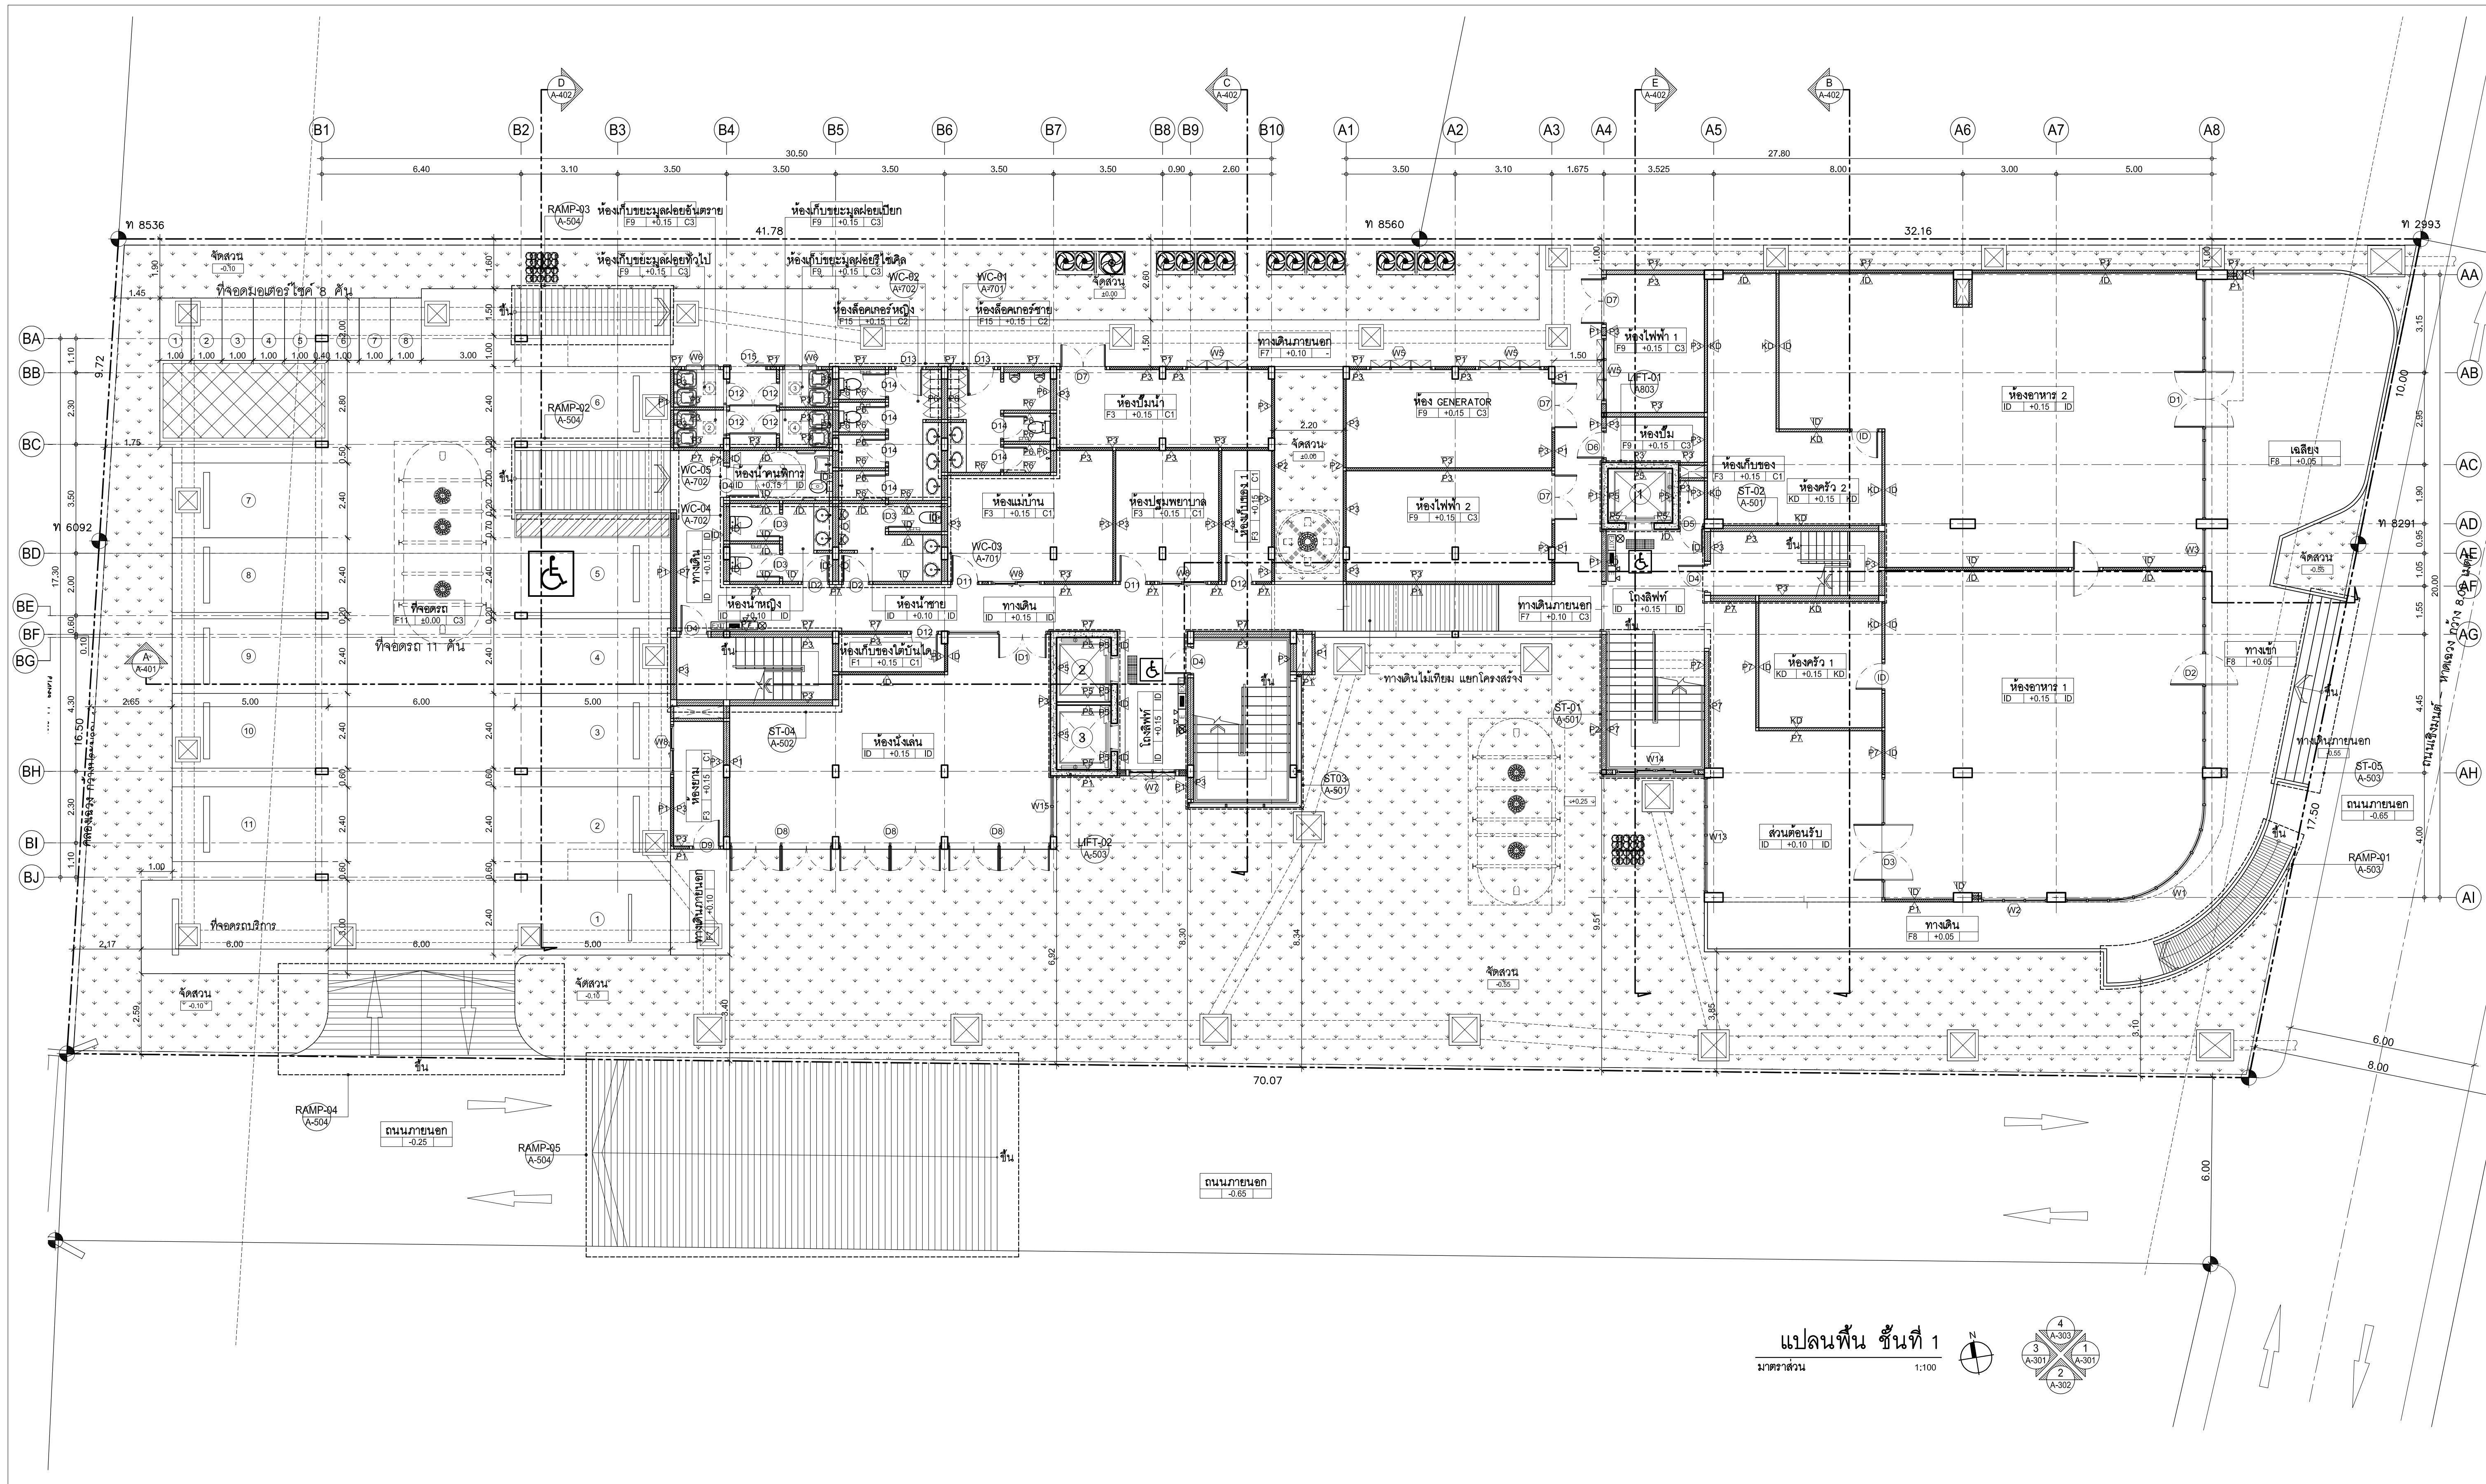

แปลนพื้น ชั้นที่ 1
มาตราส่วน 1:100

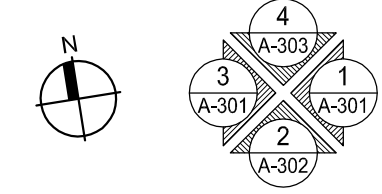


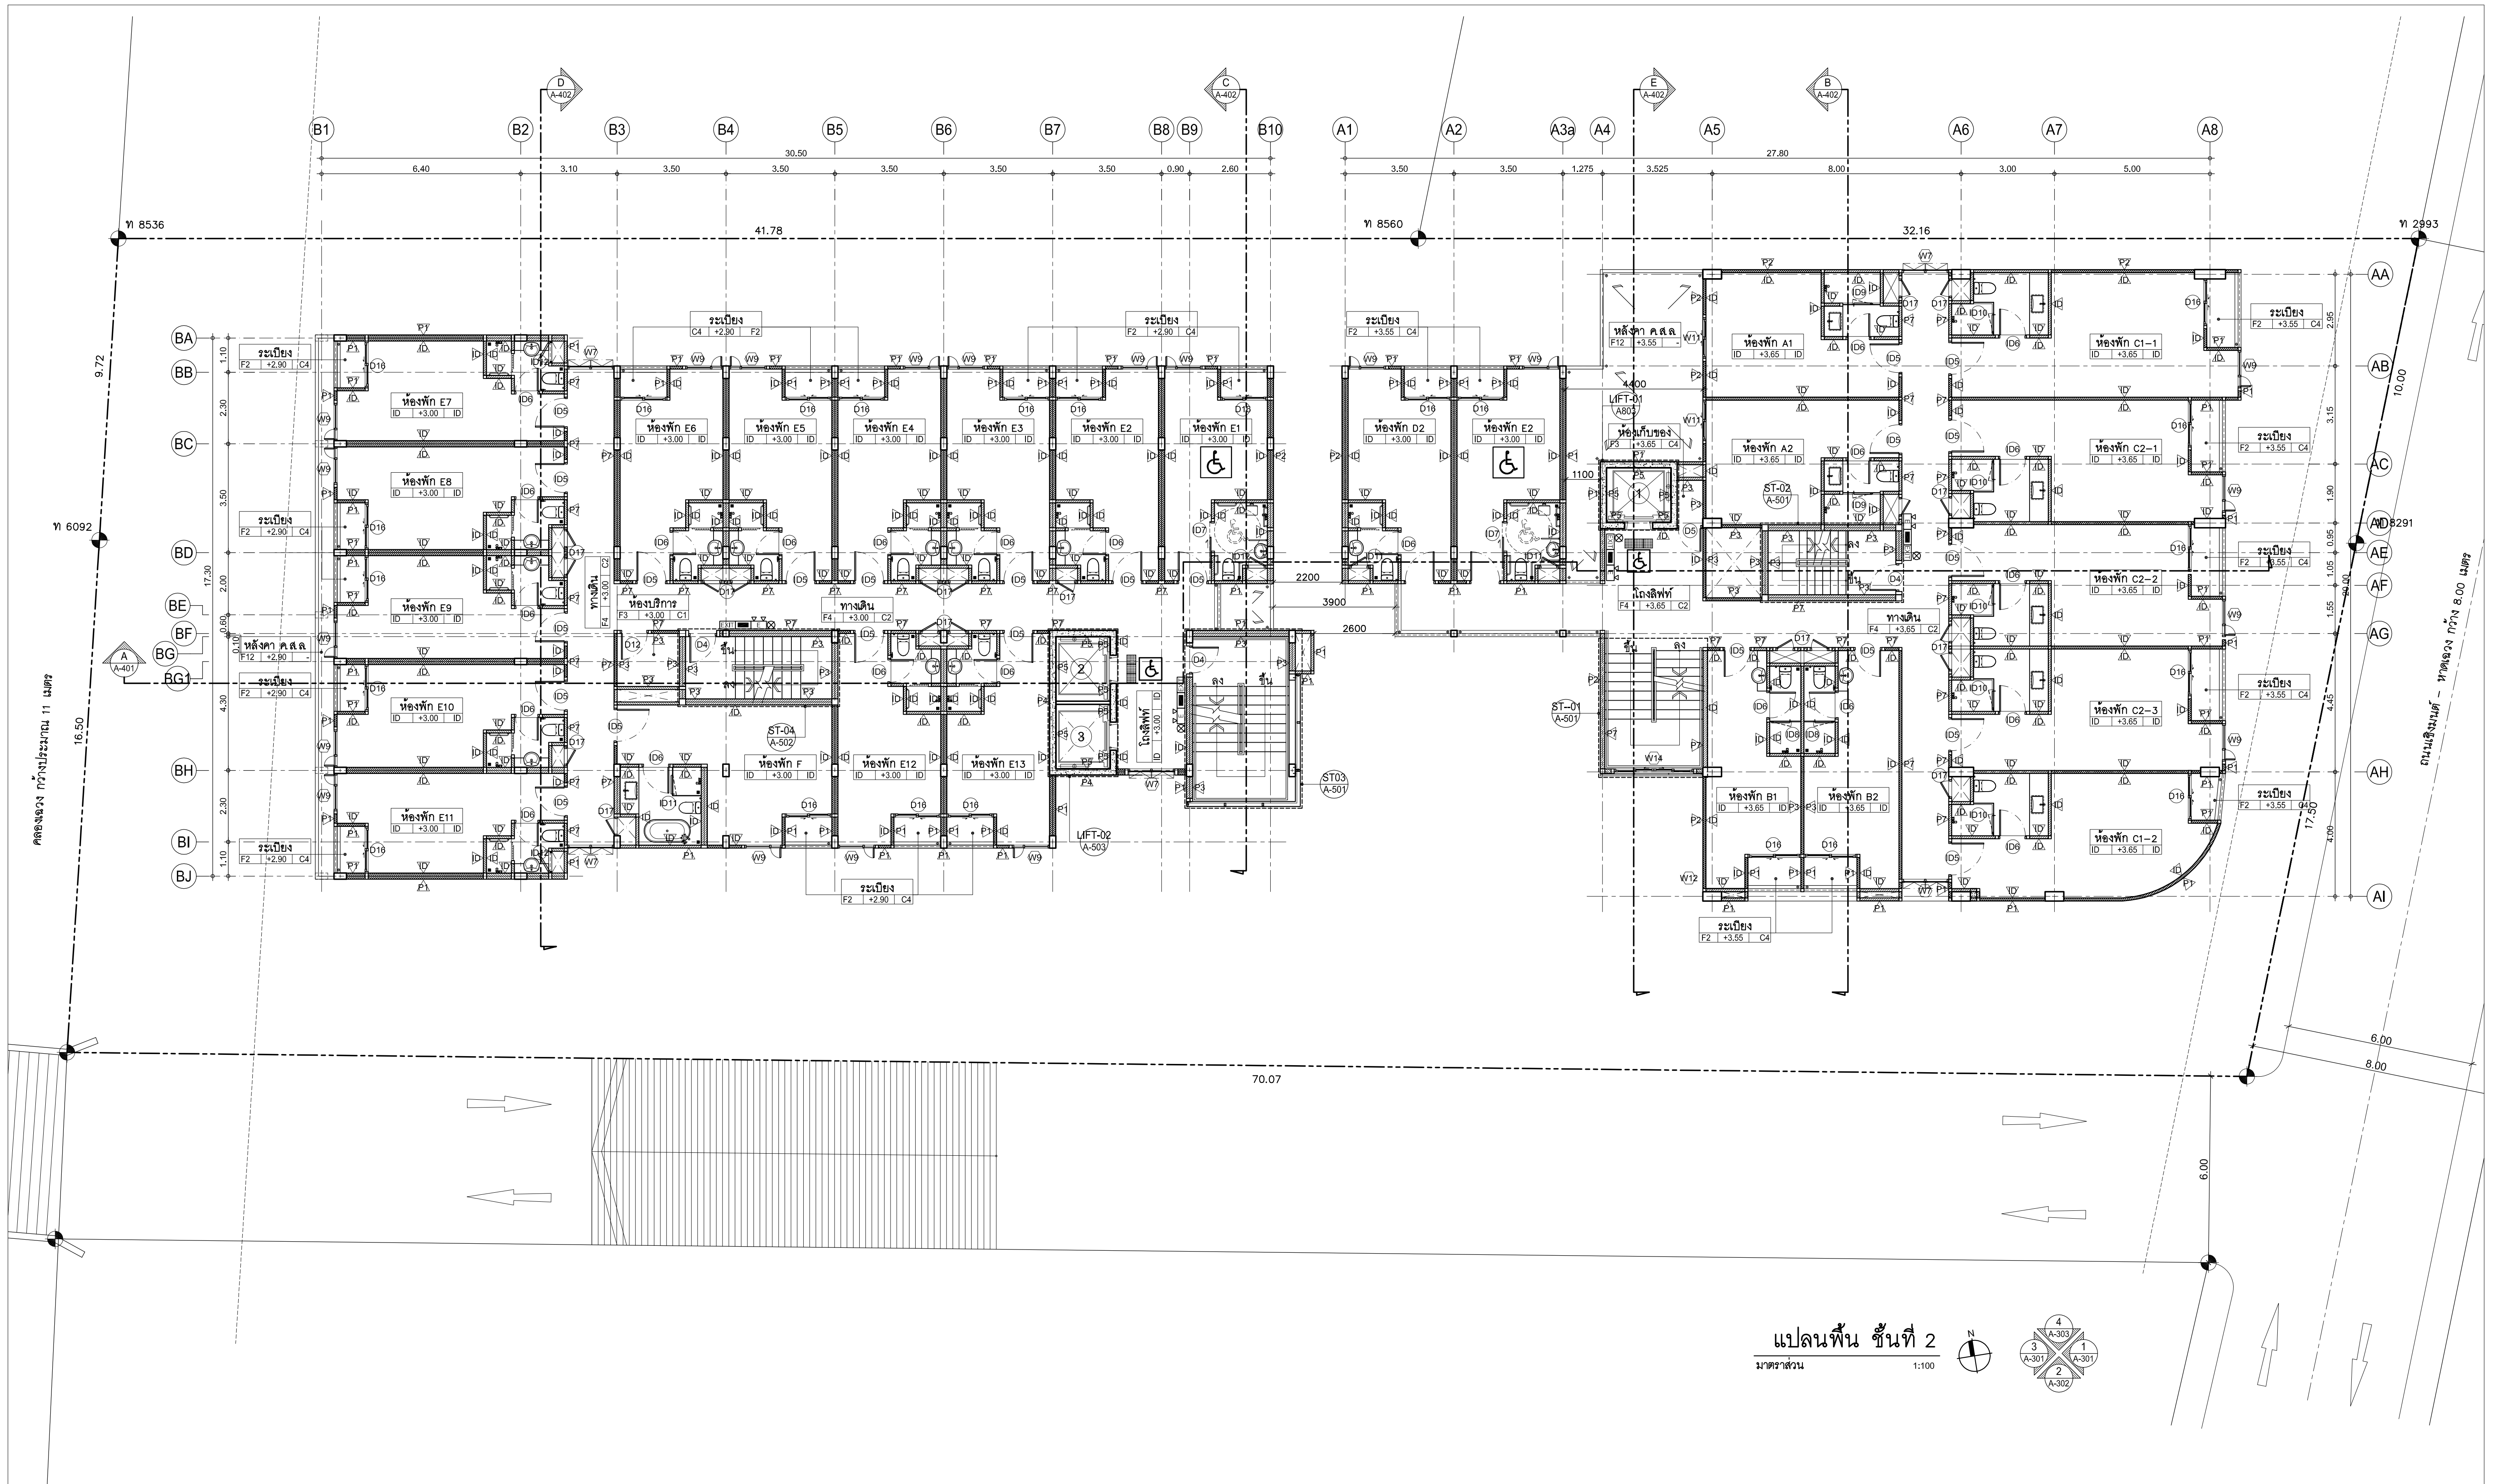


แปลนพื้น ชั้นที่ 2

มาตรฐาน

1:100

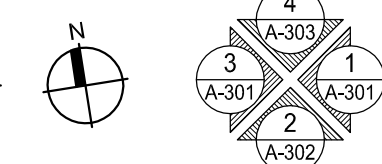


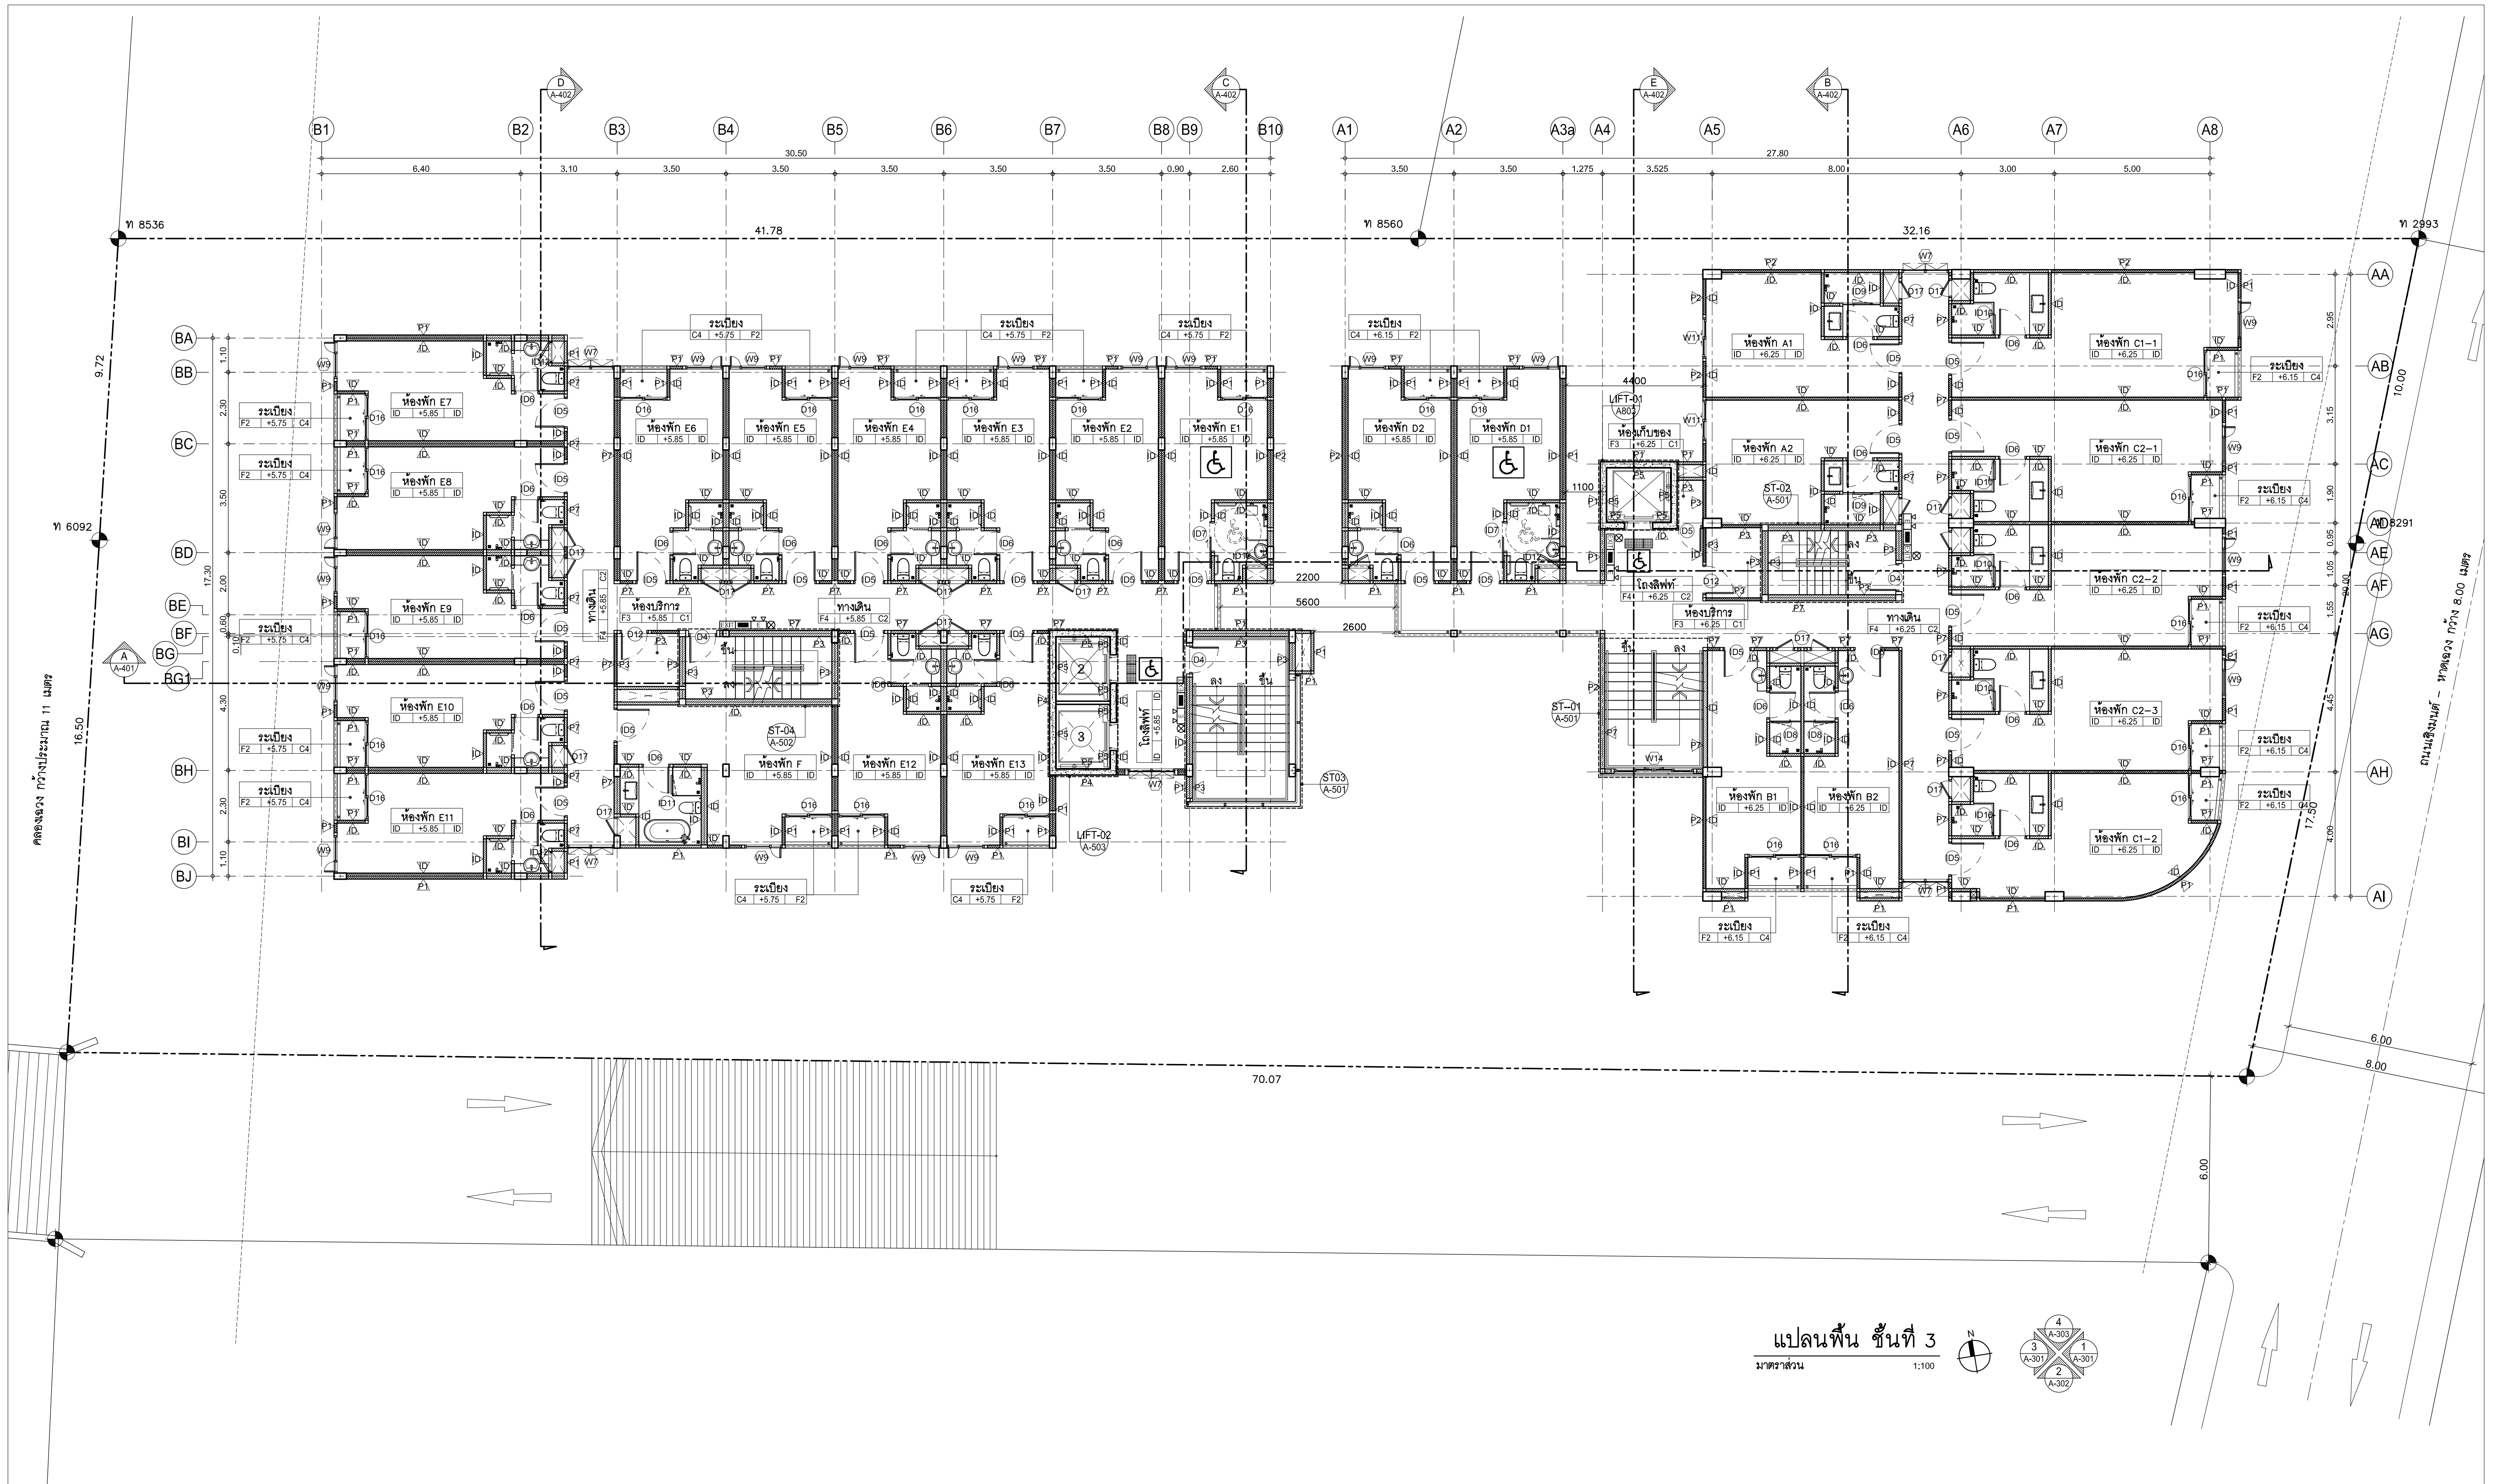



แปลนพื้นที่ 3

มาตราส่วน

1:100

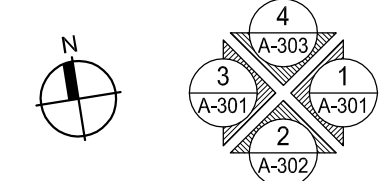

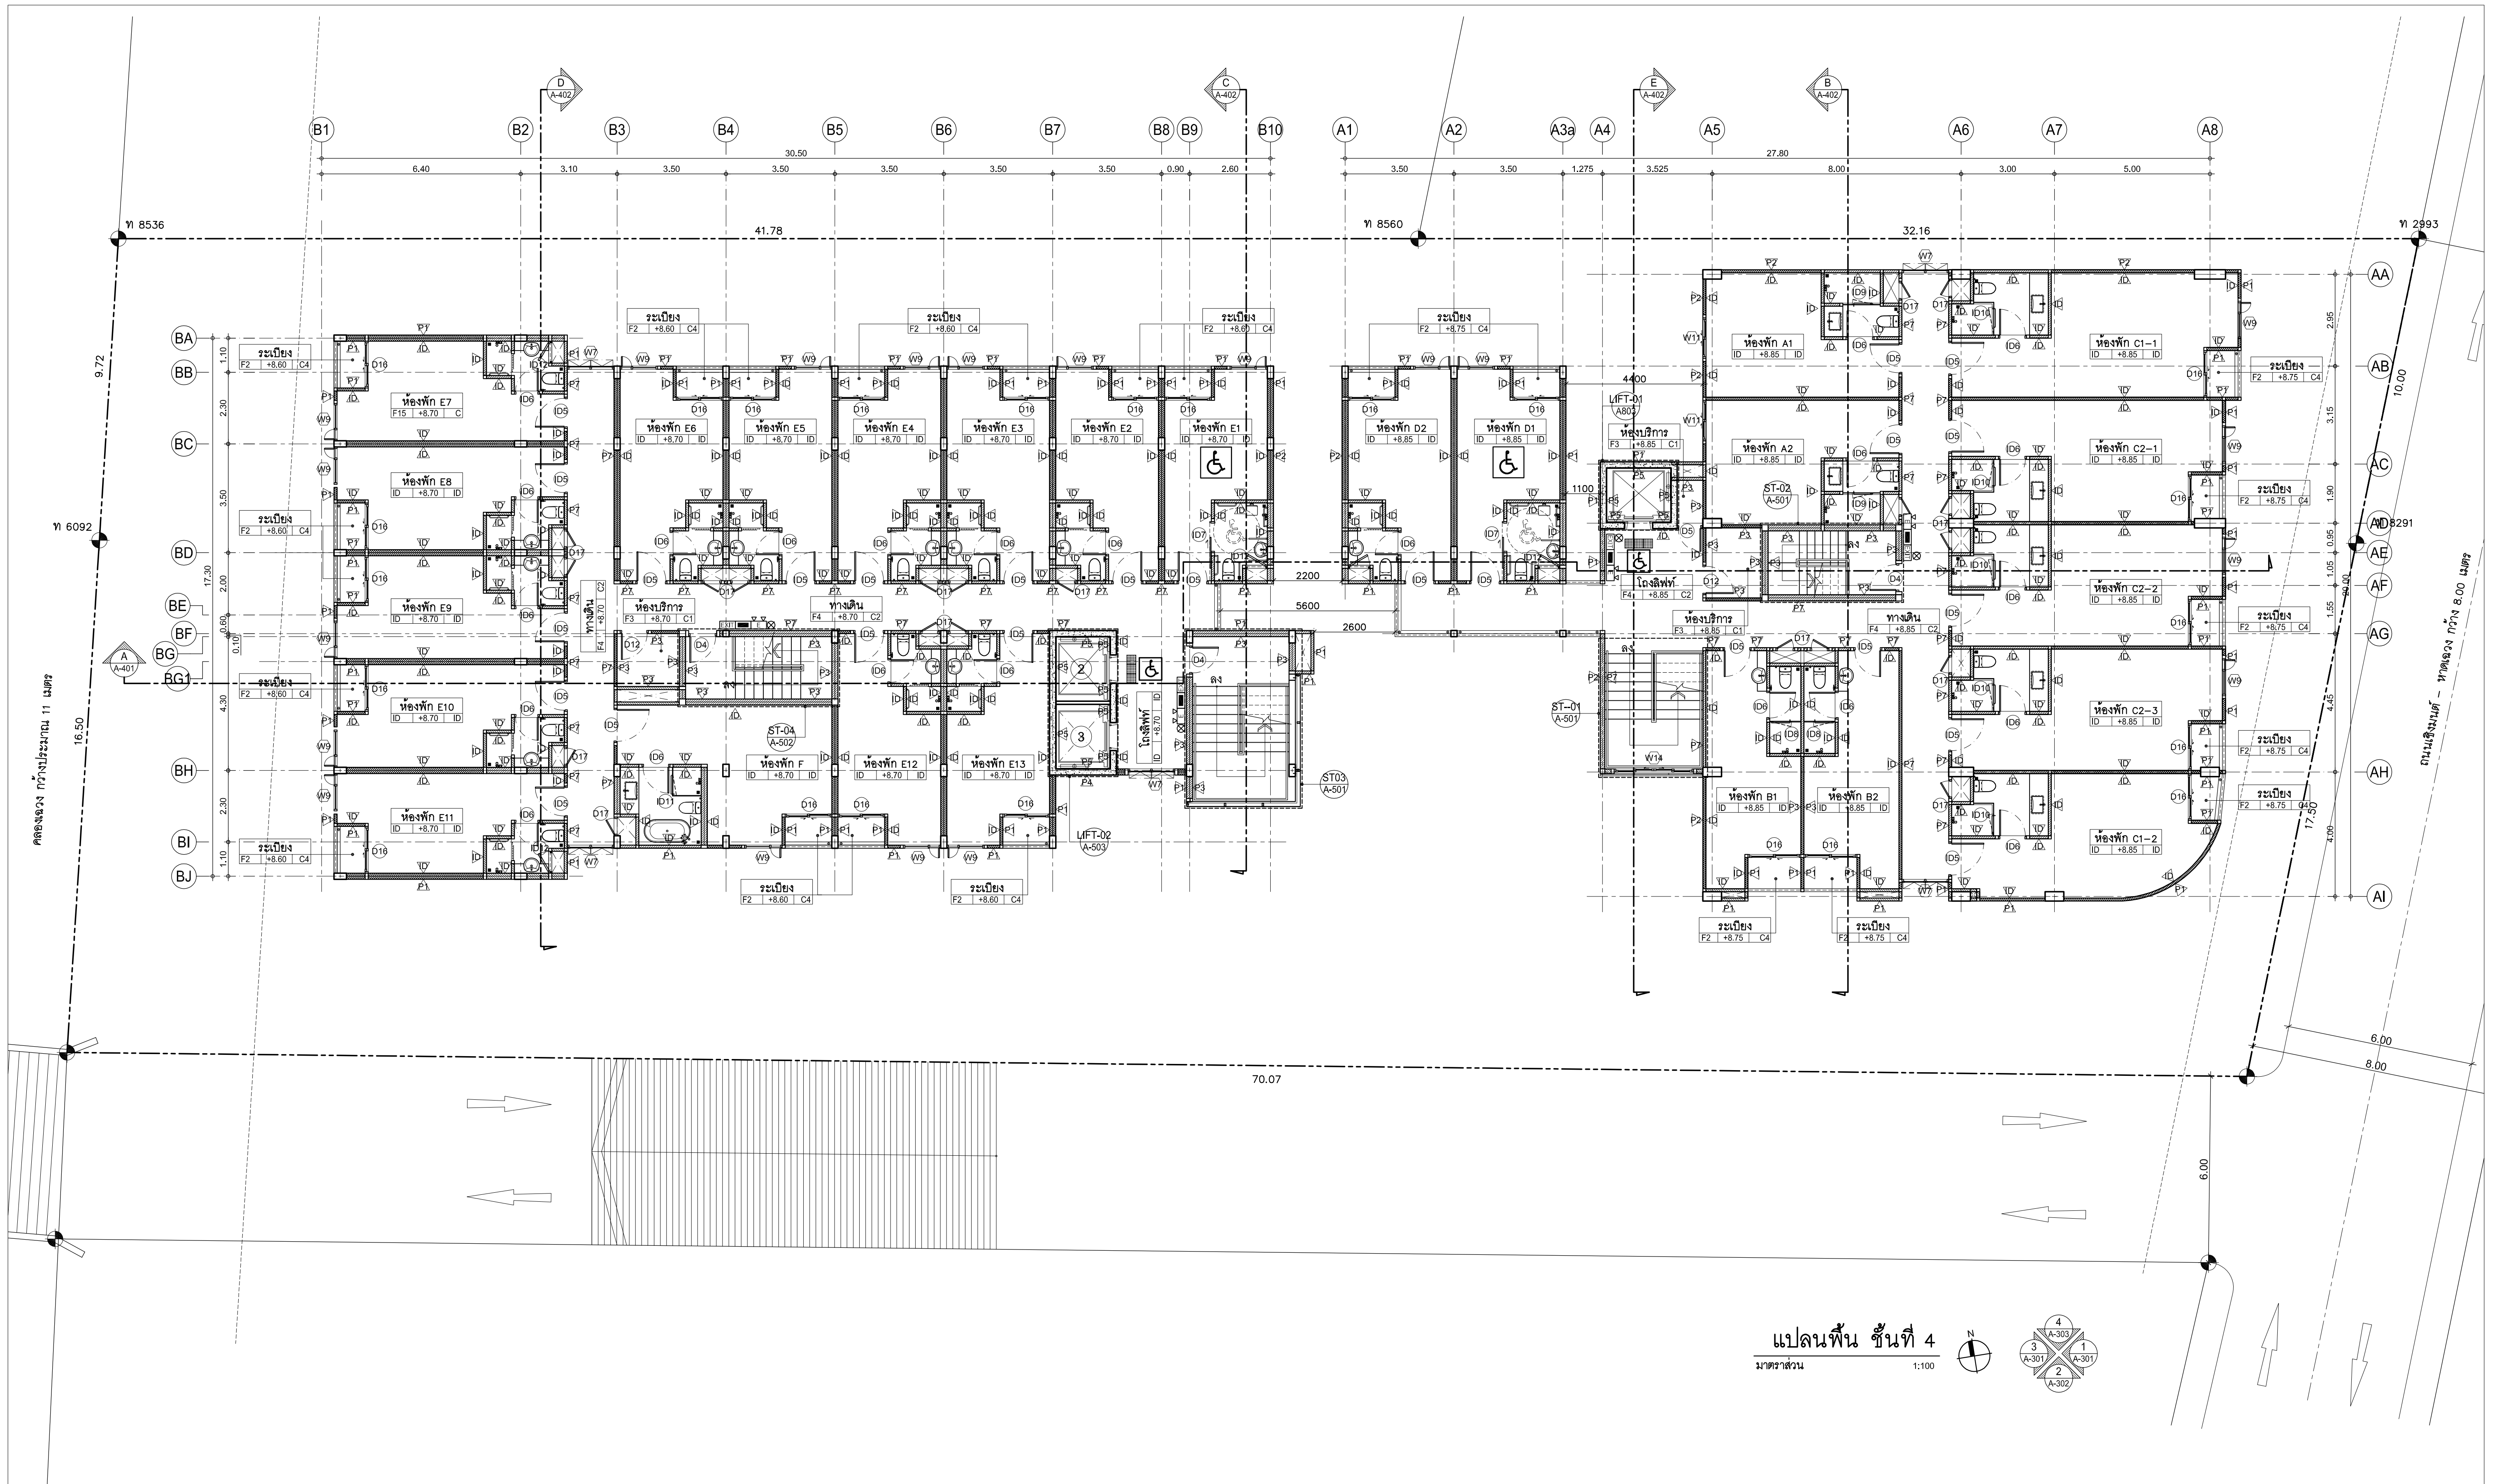

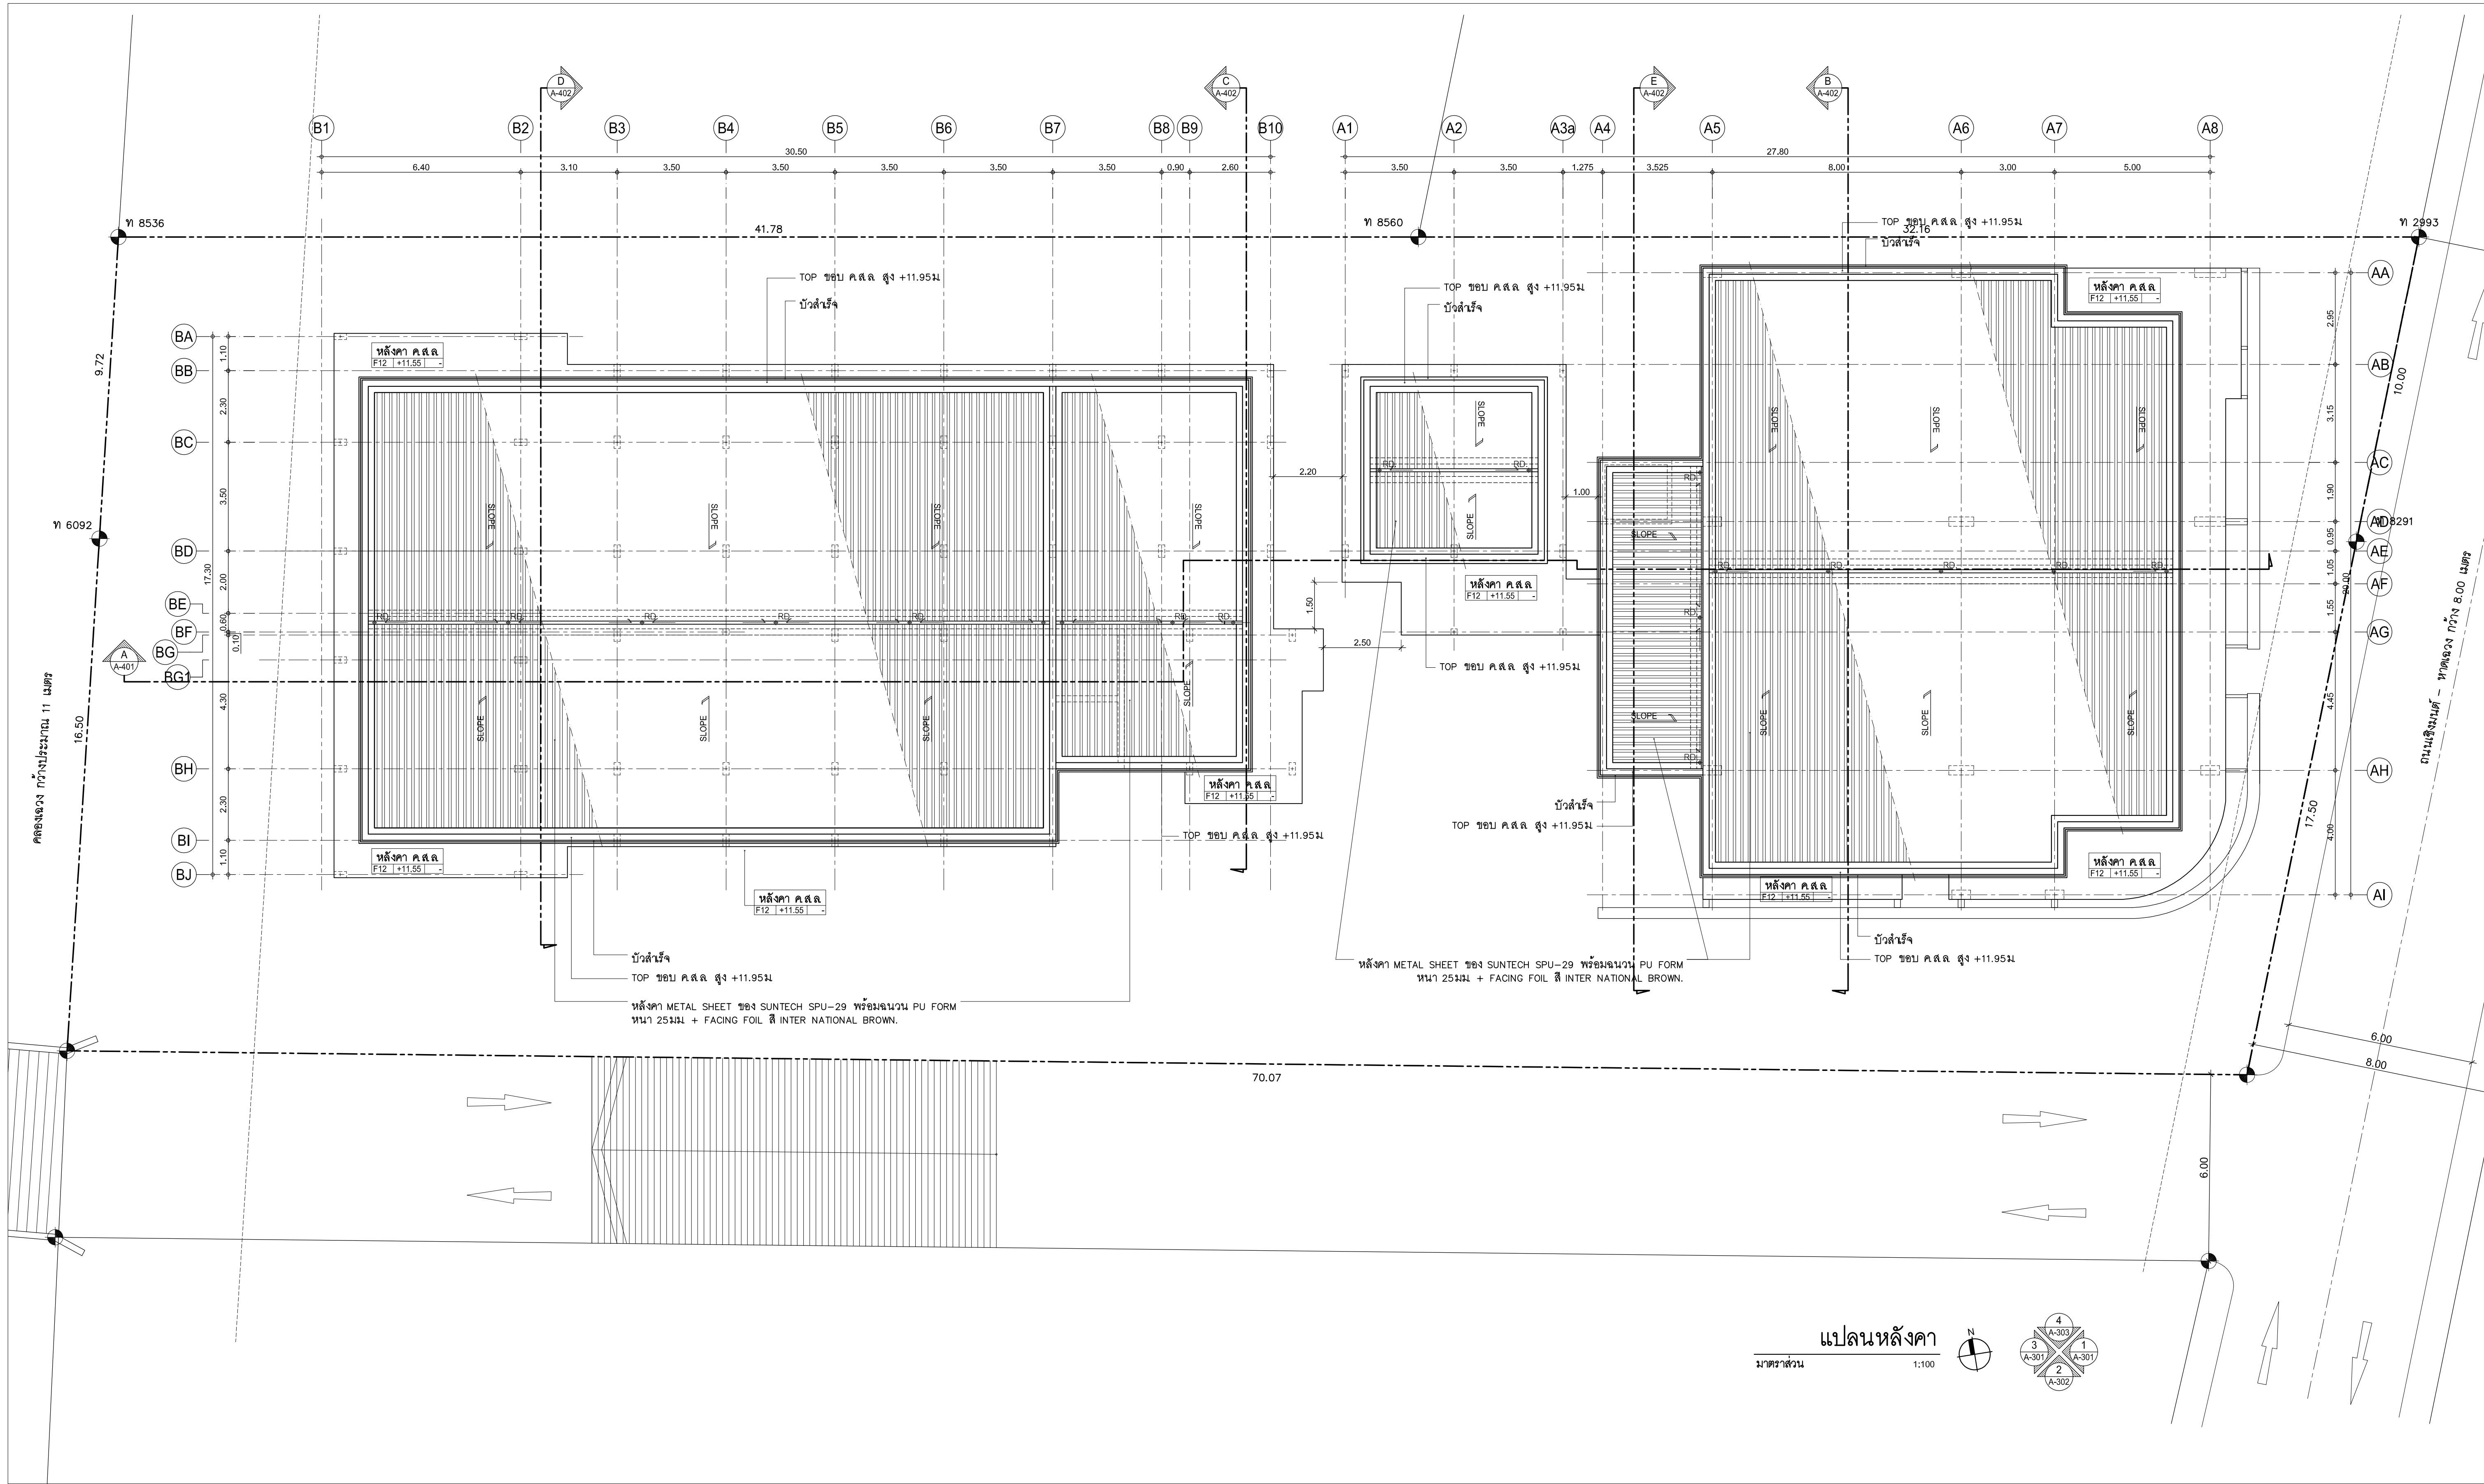


แปลนหลังคา

มาตราส่วน 1:100

N


4
A-303
1
A-301
2
A-302
3
A-307

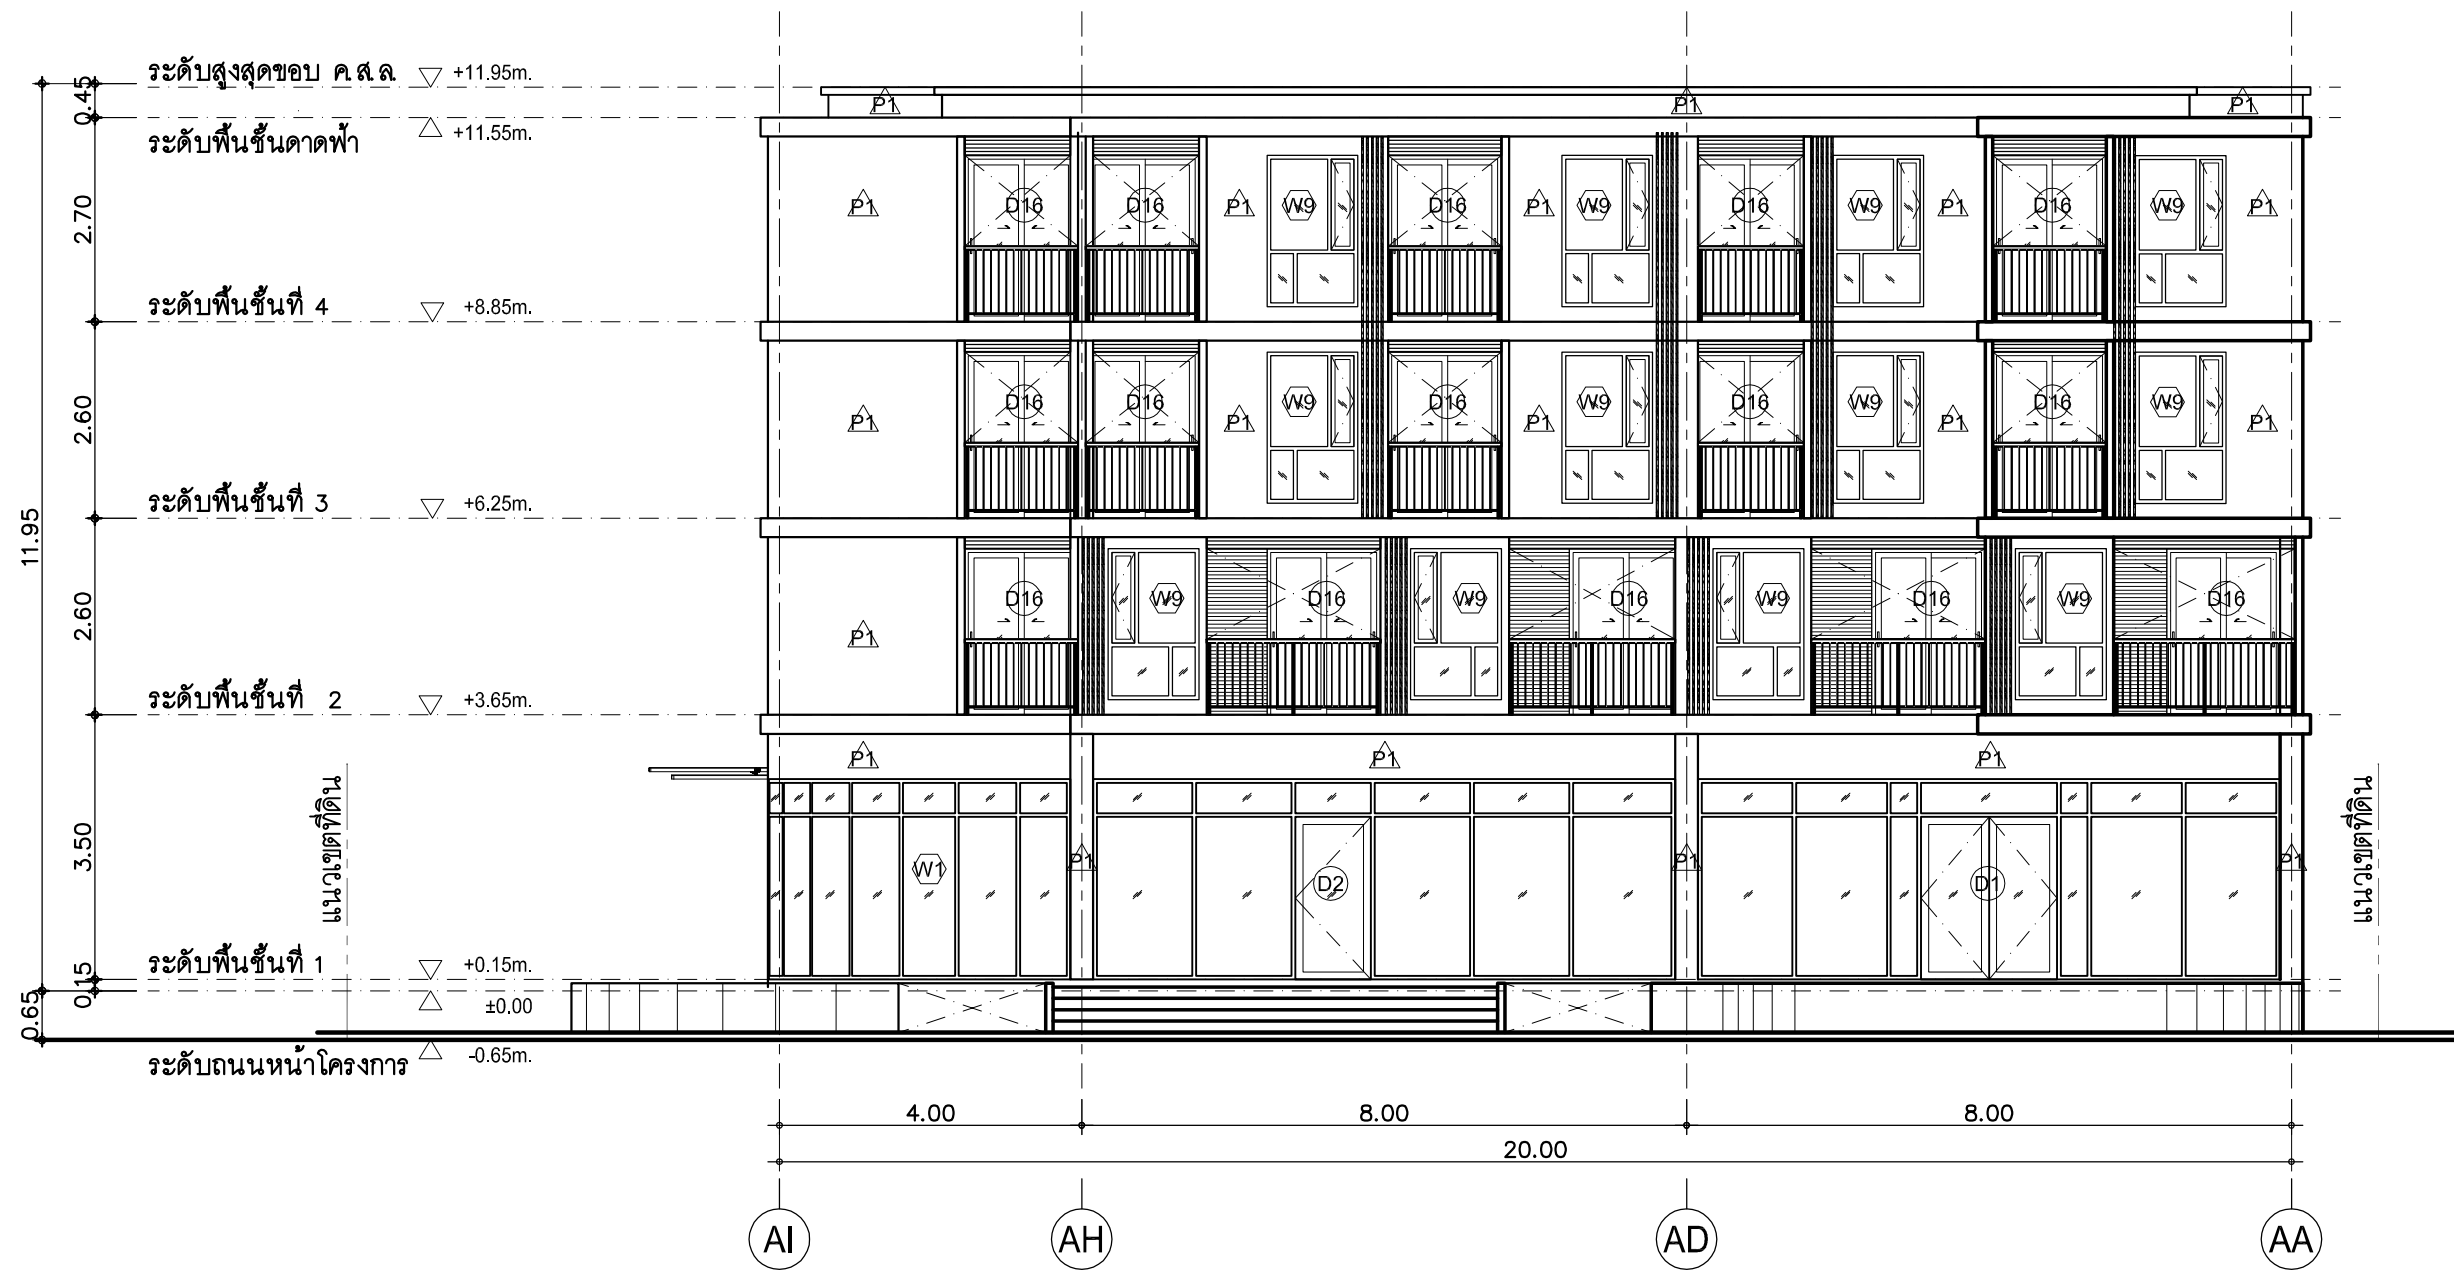



รูปด้าน 1
มาตราส่วน 1:100



รูปด้าน 1 (แบบมี FACADE)
มาตราส่วน 1:100

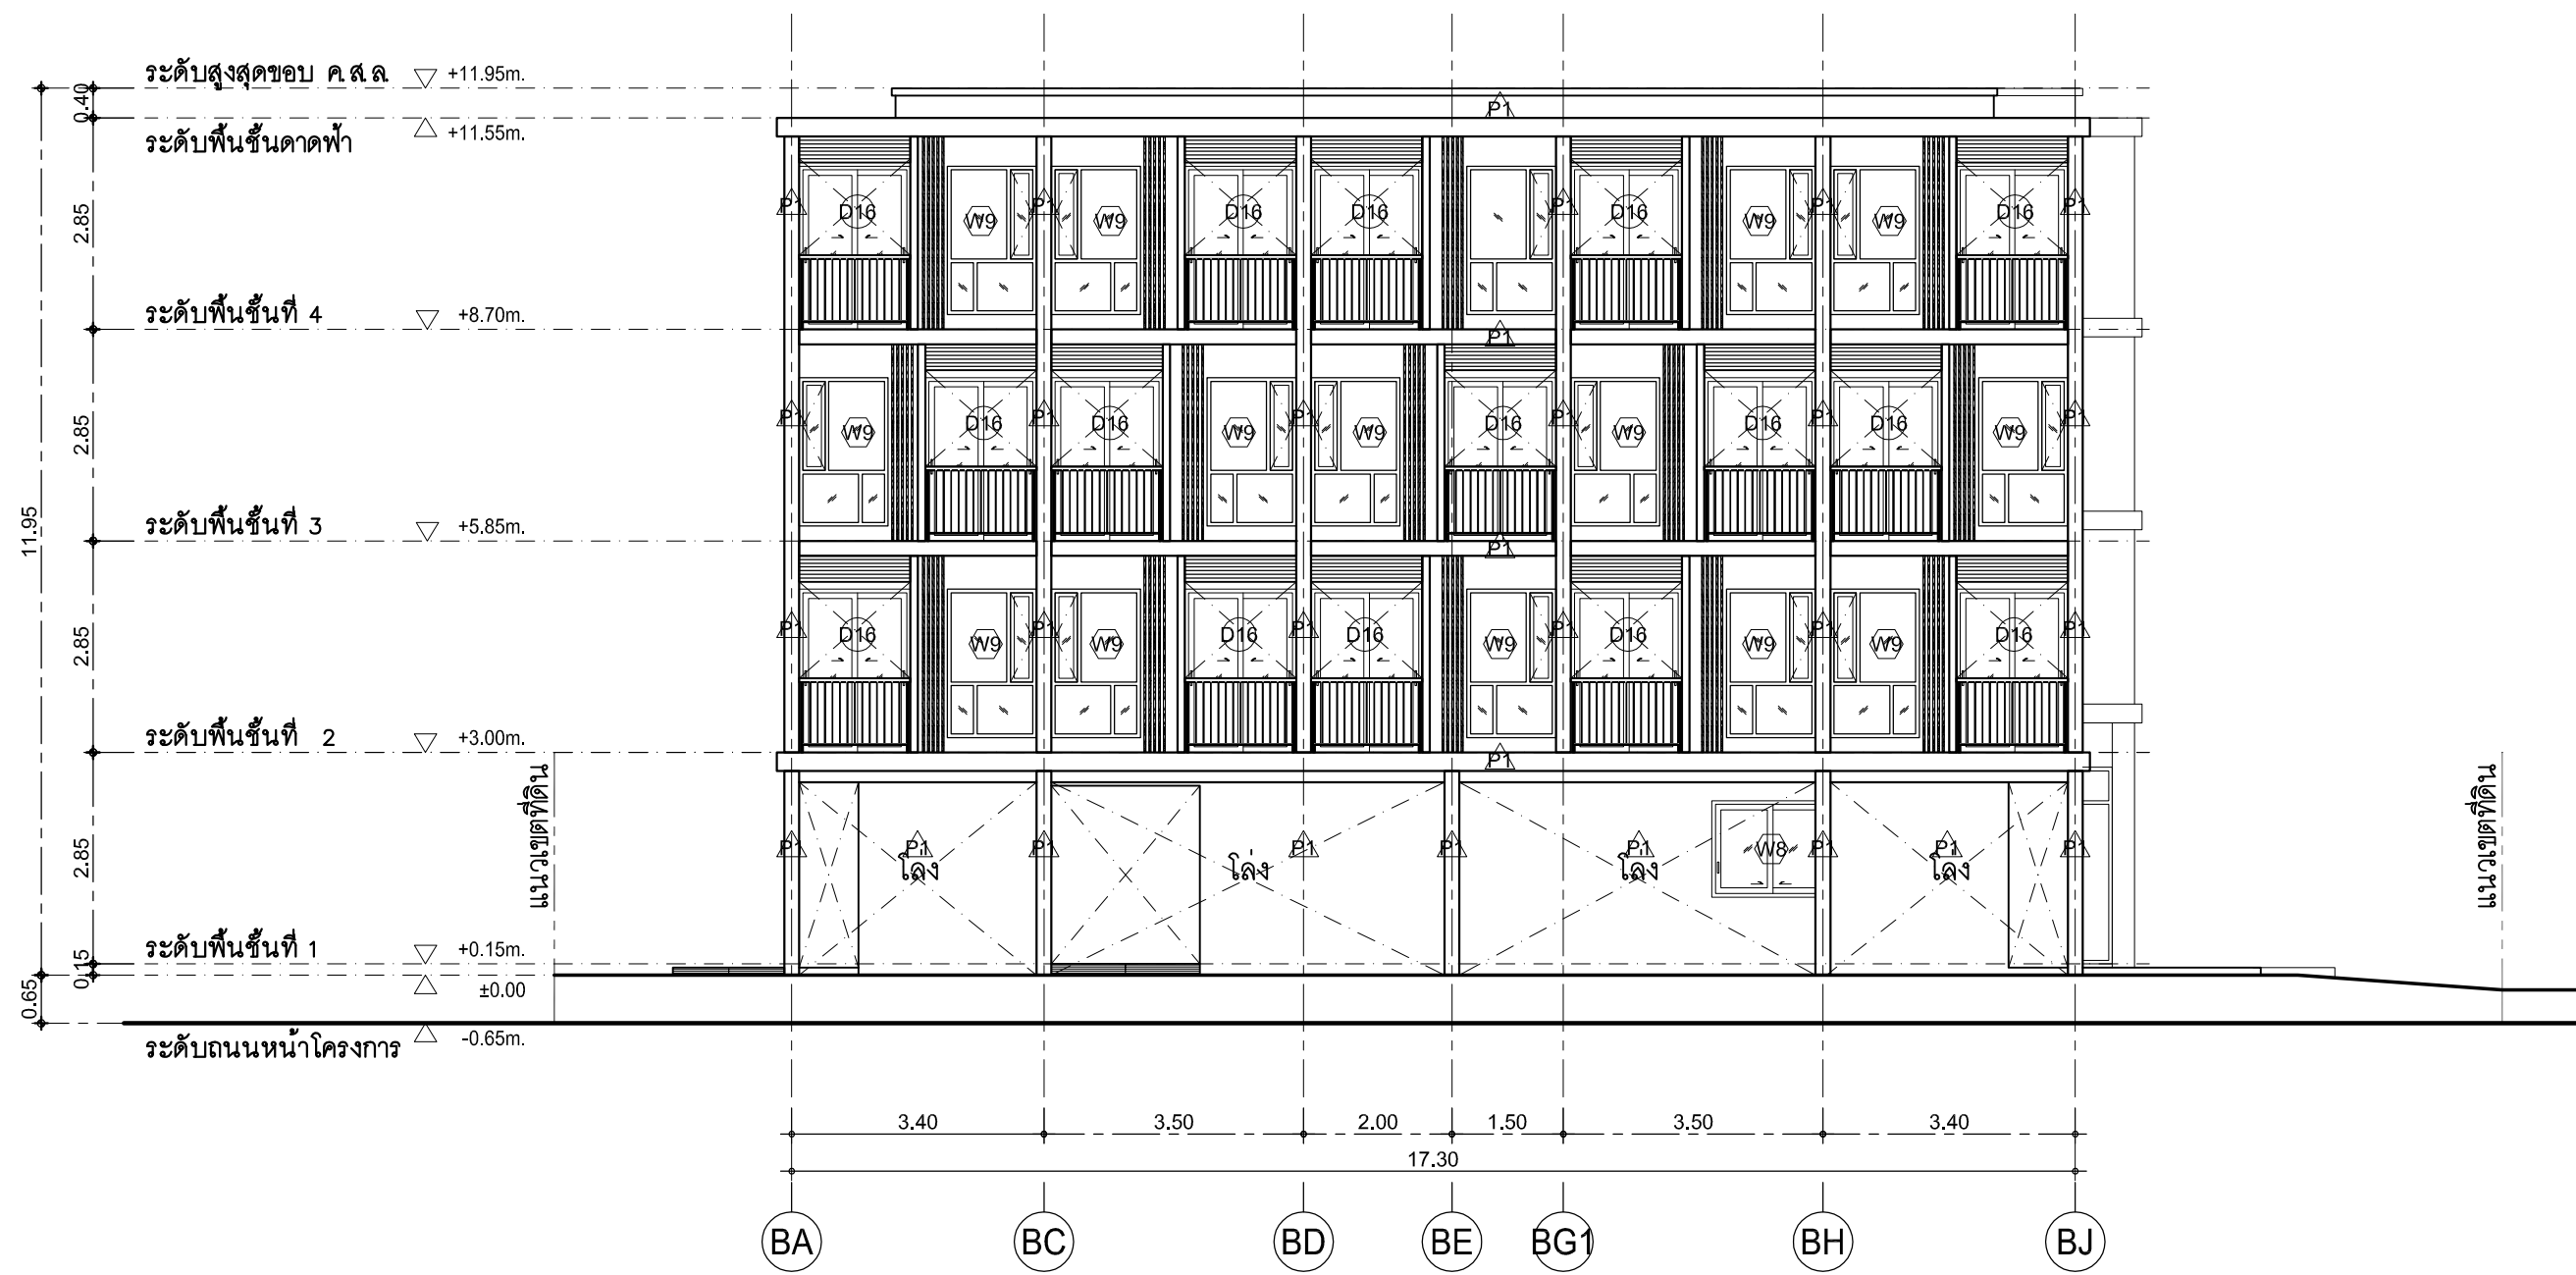

รูปด้าน 3
มาตราส่วน 1:100

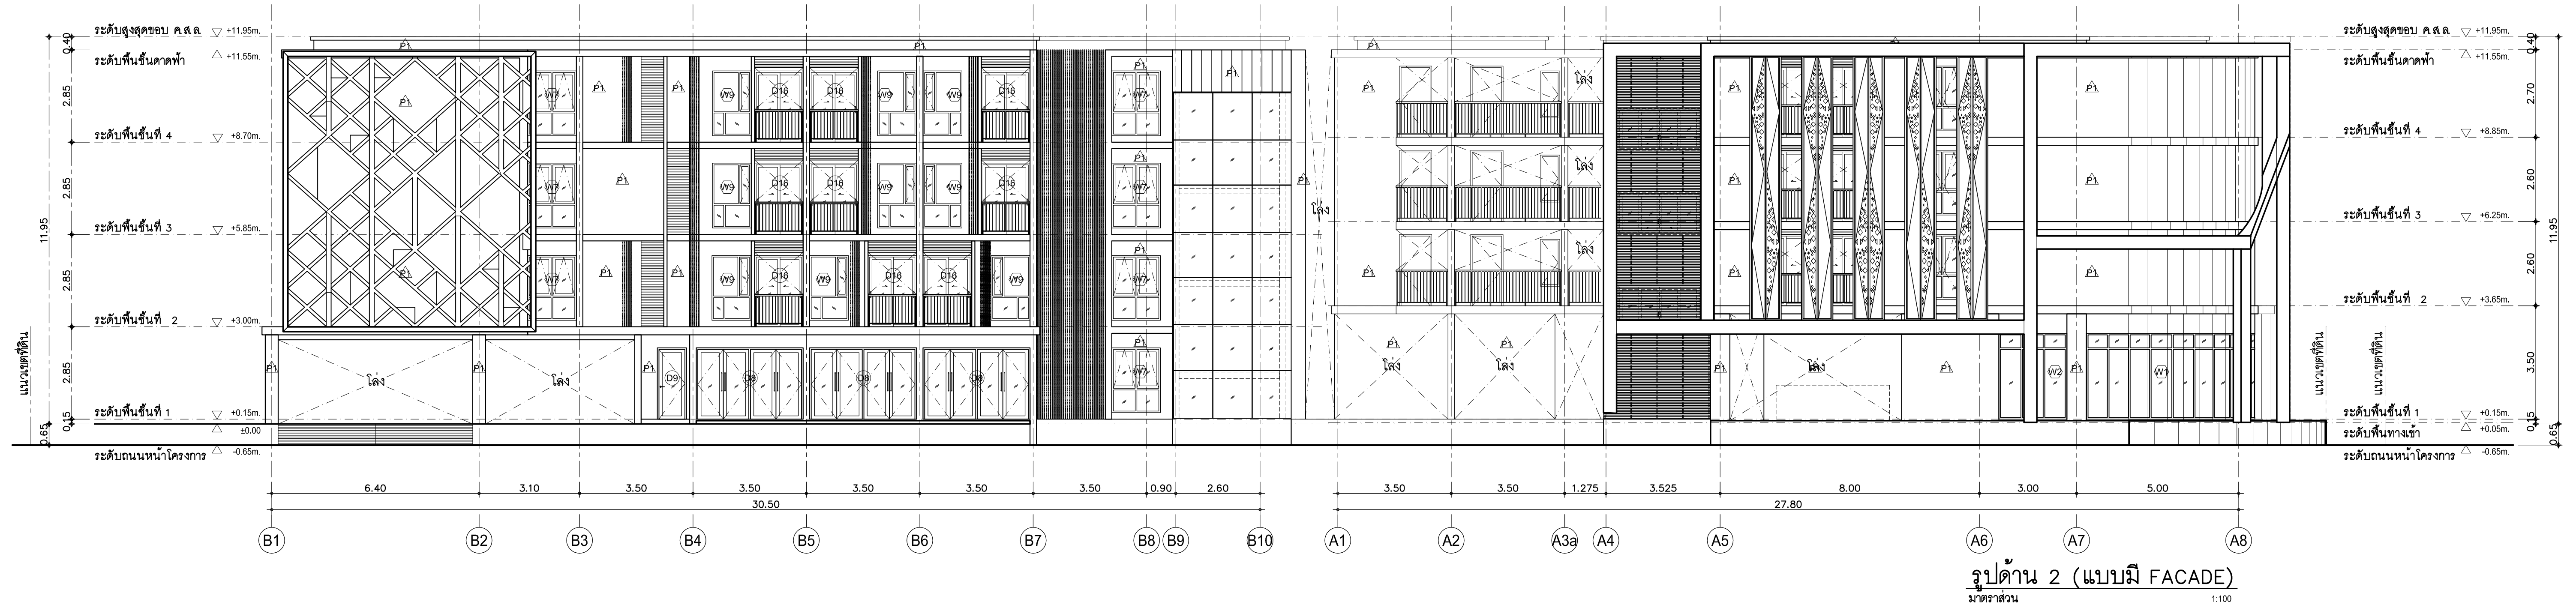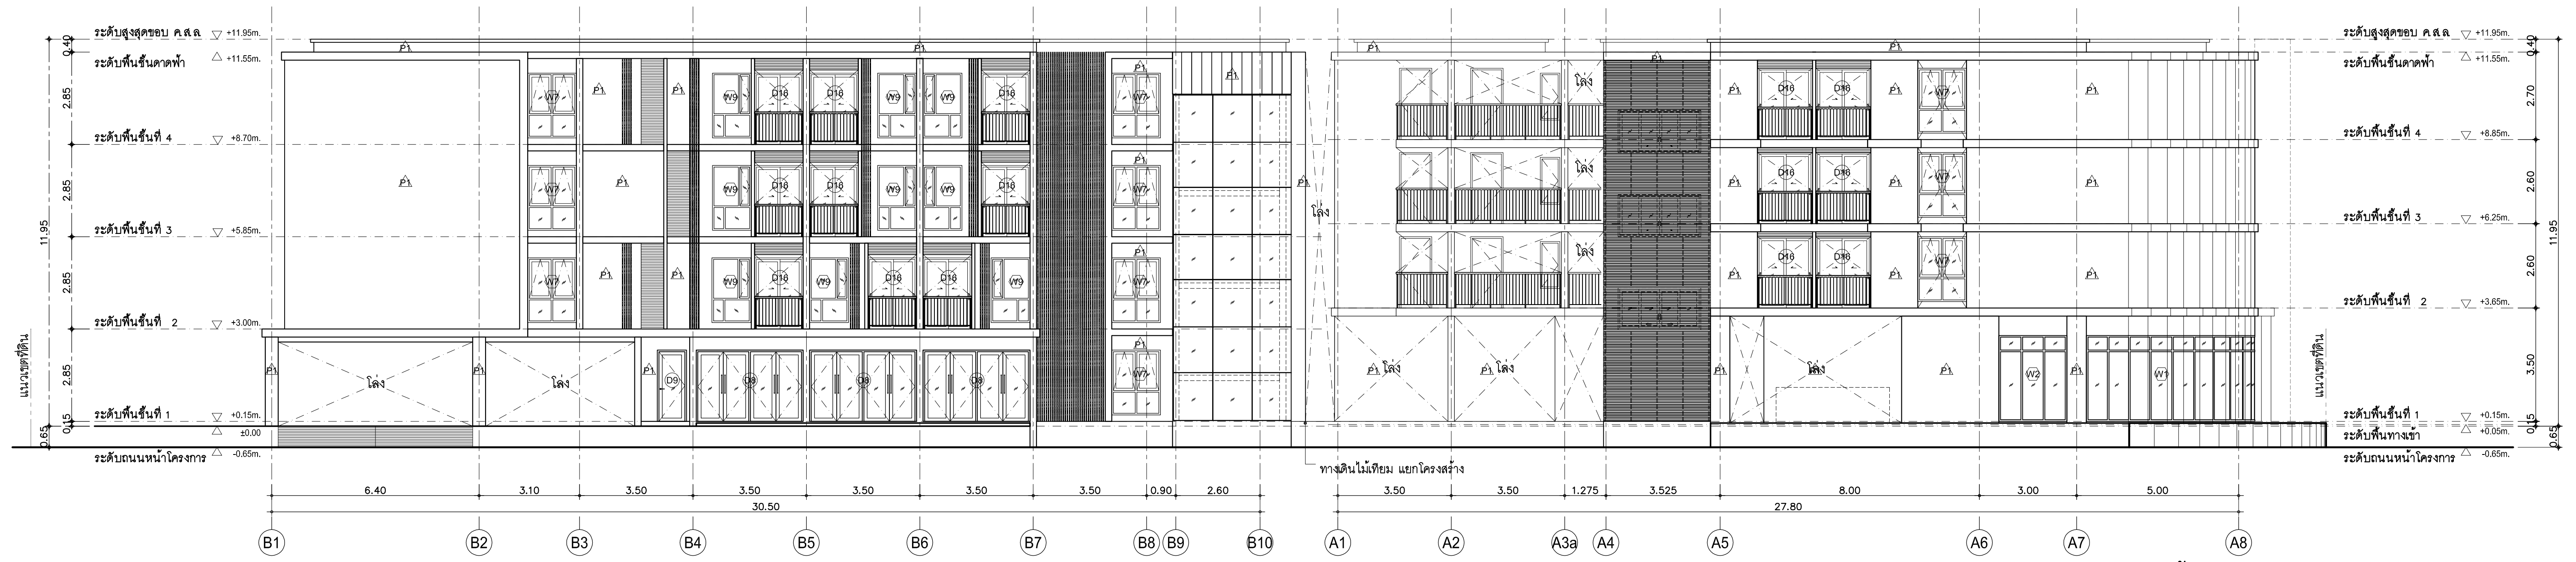





รูปด้าน 4
มาตราส่วน 1:100




รูปด้าน 4 (แบบมี FACADE)
มาตราส่วน 1:100

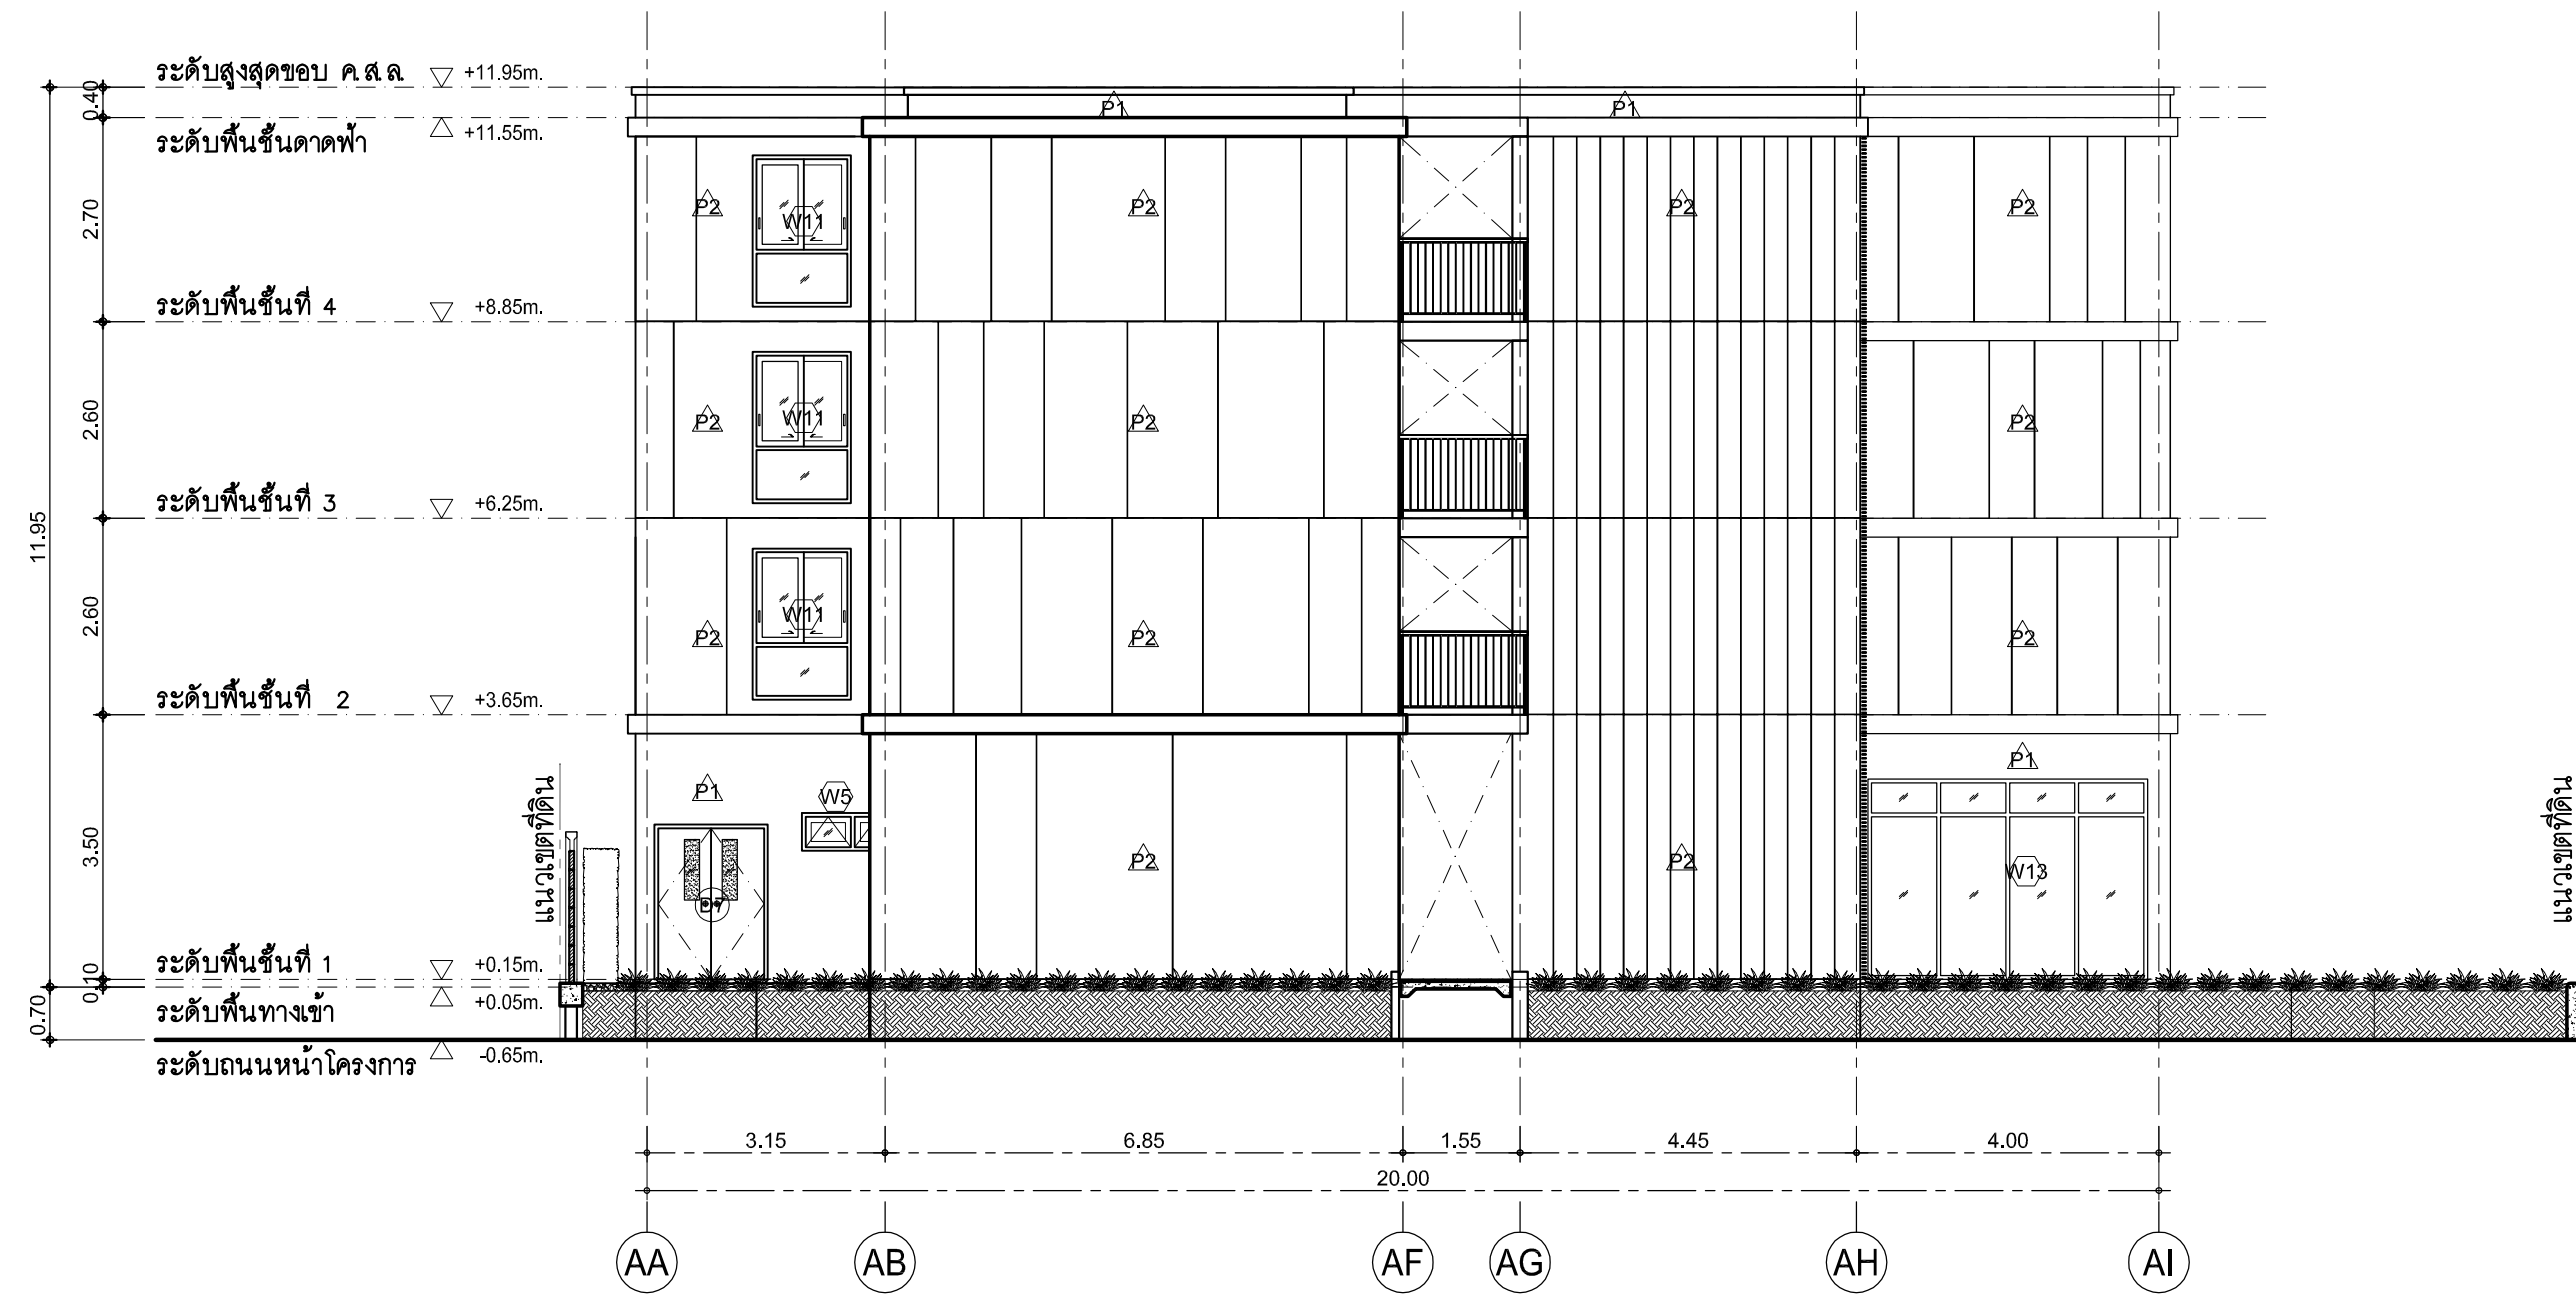


รูปด้าน 5 (อาคาร A)
มาตราส่วน 1:100

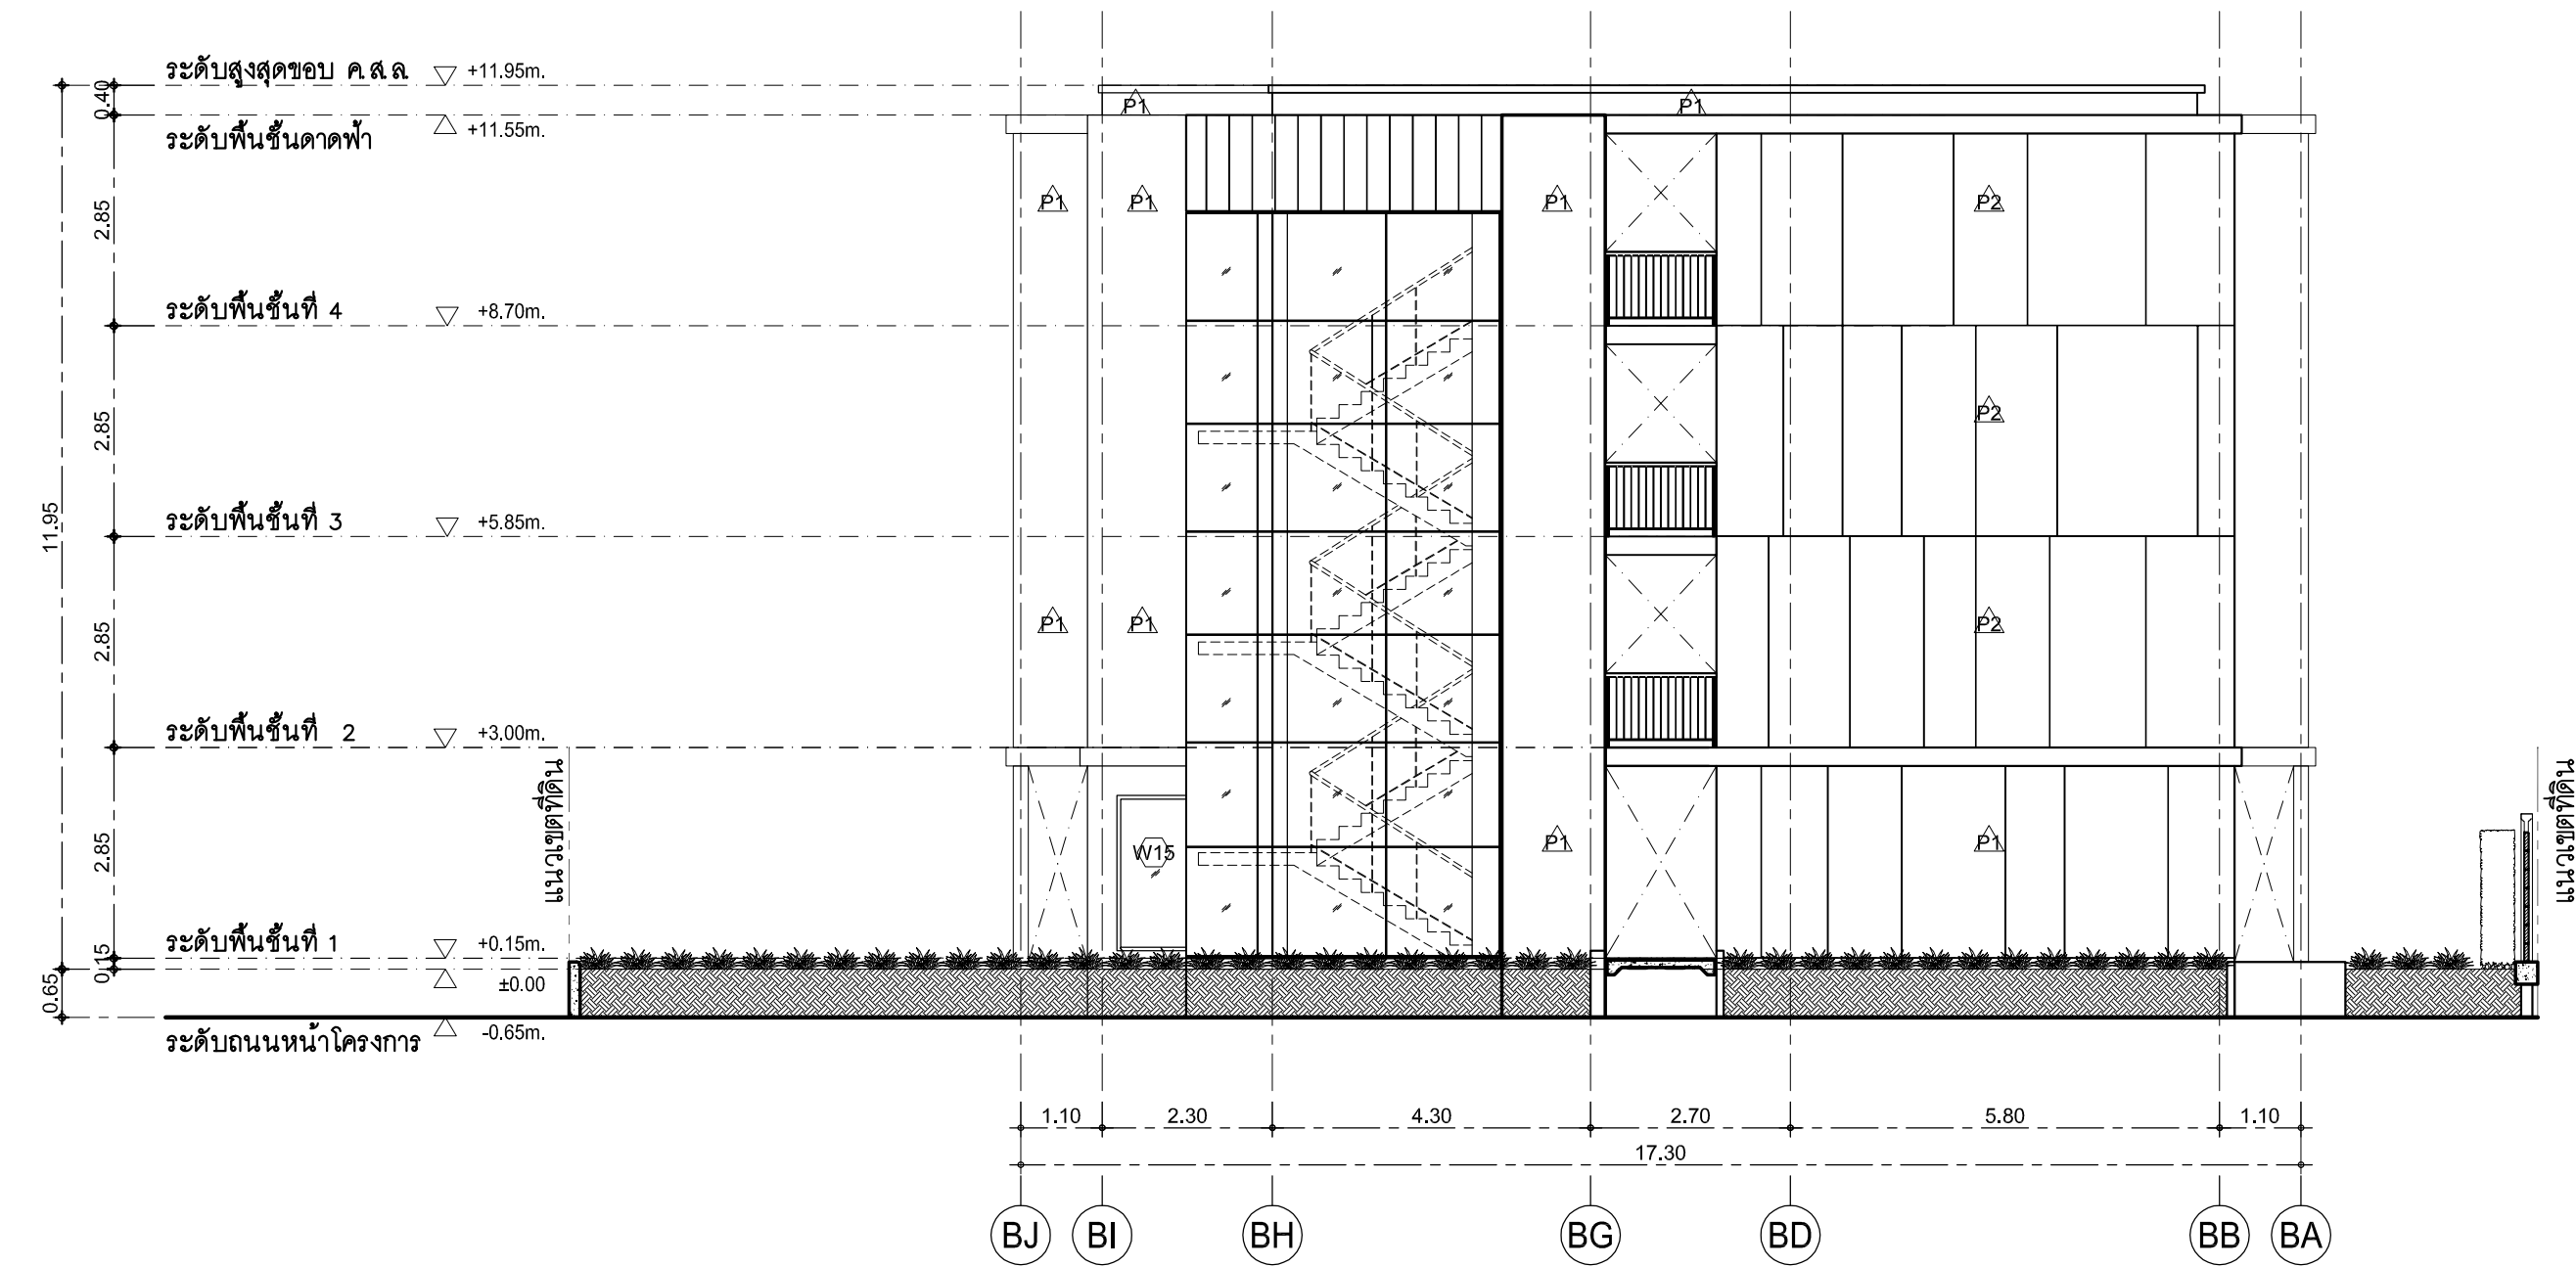


รูปด้าน 6 (อาคาร B)
มาตราส่วน 1:100

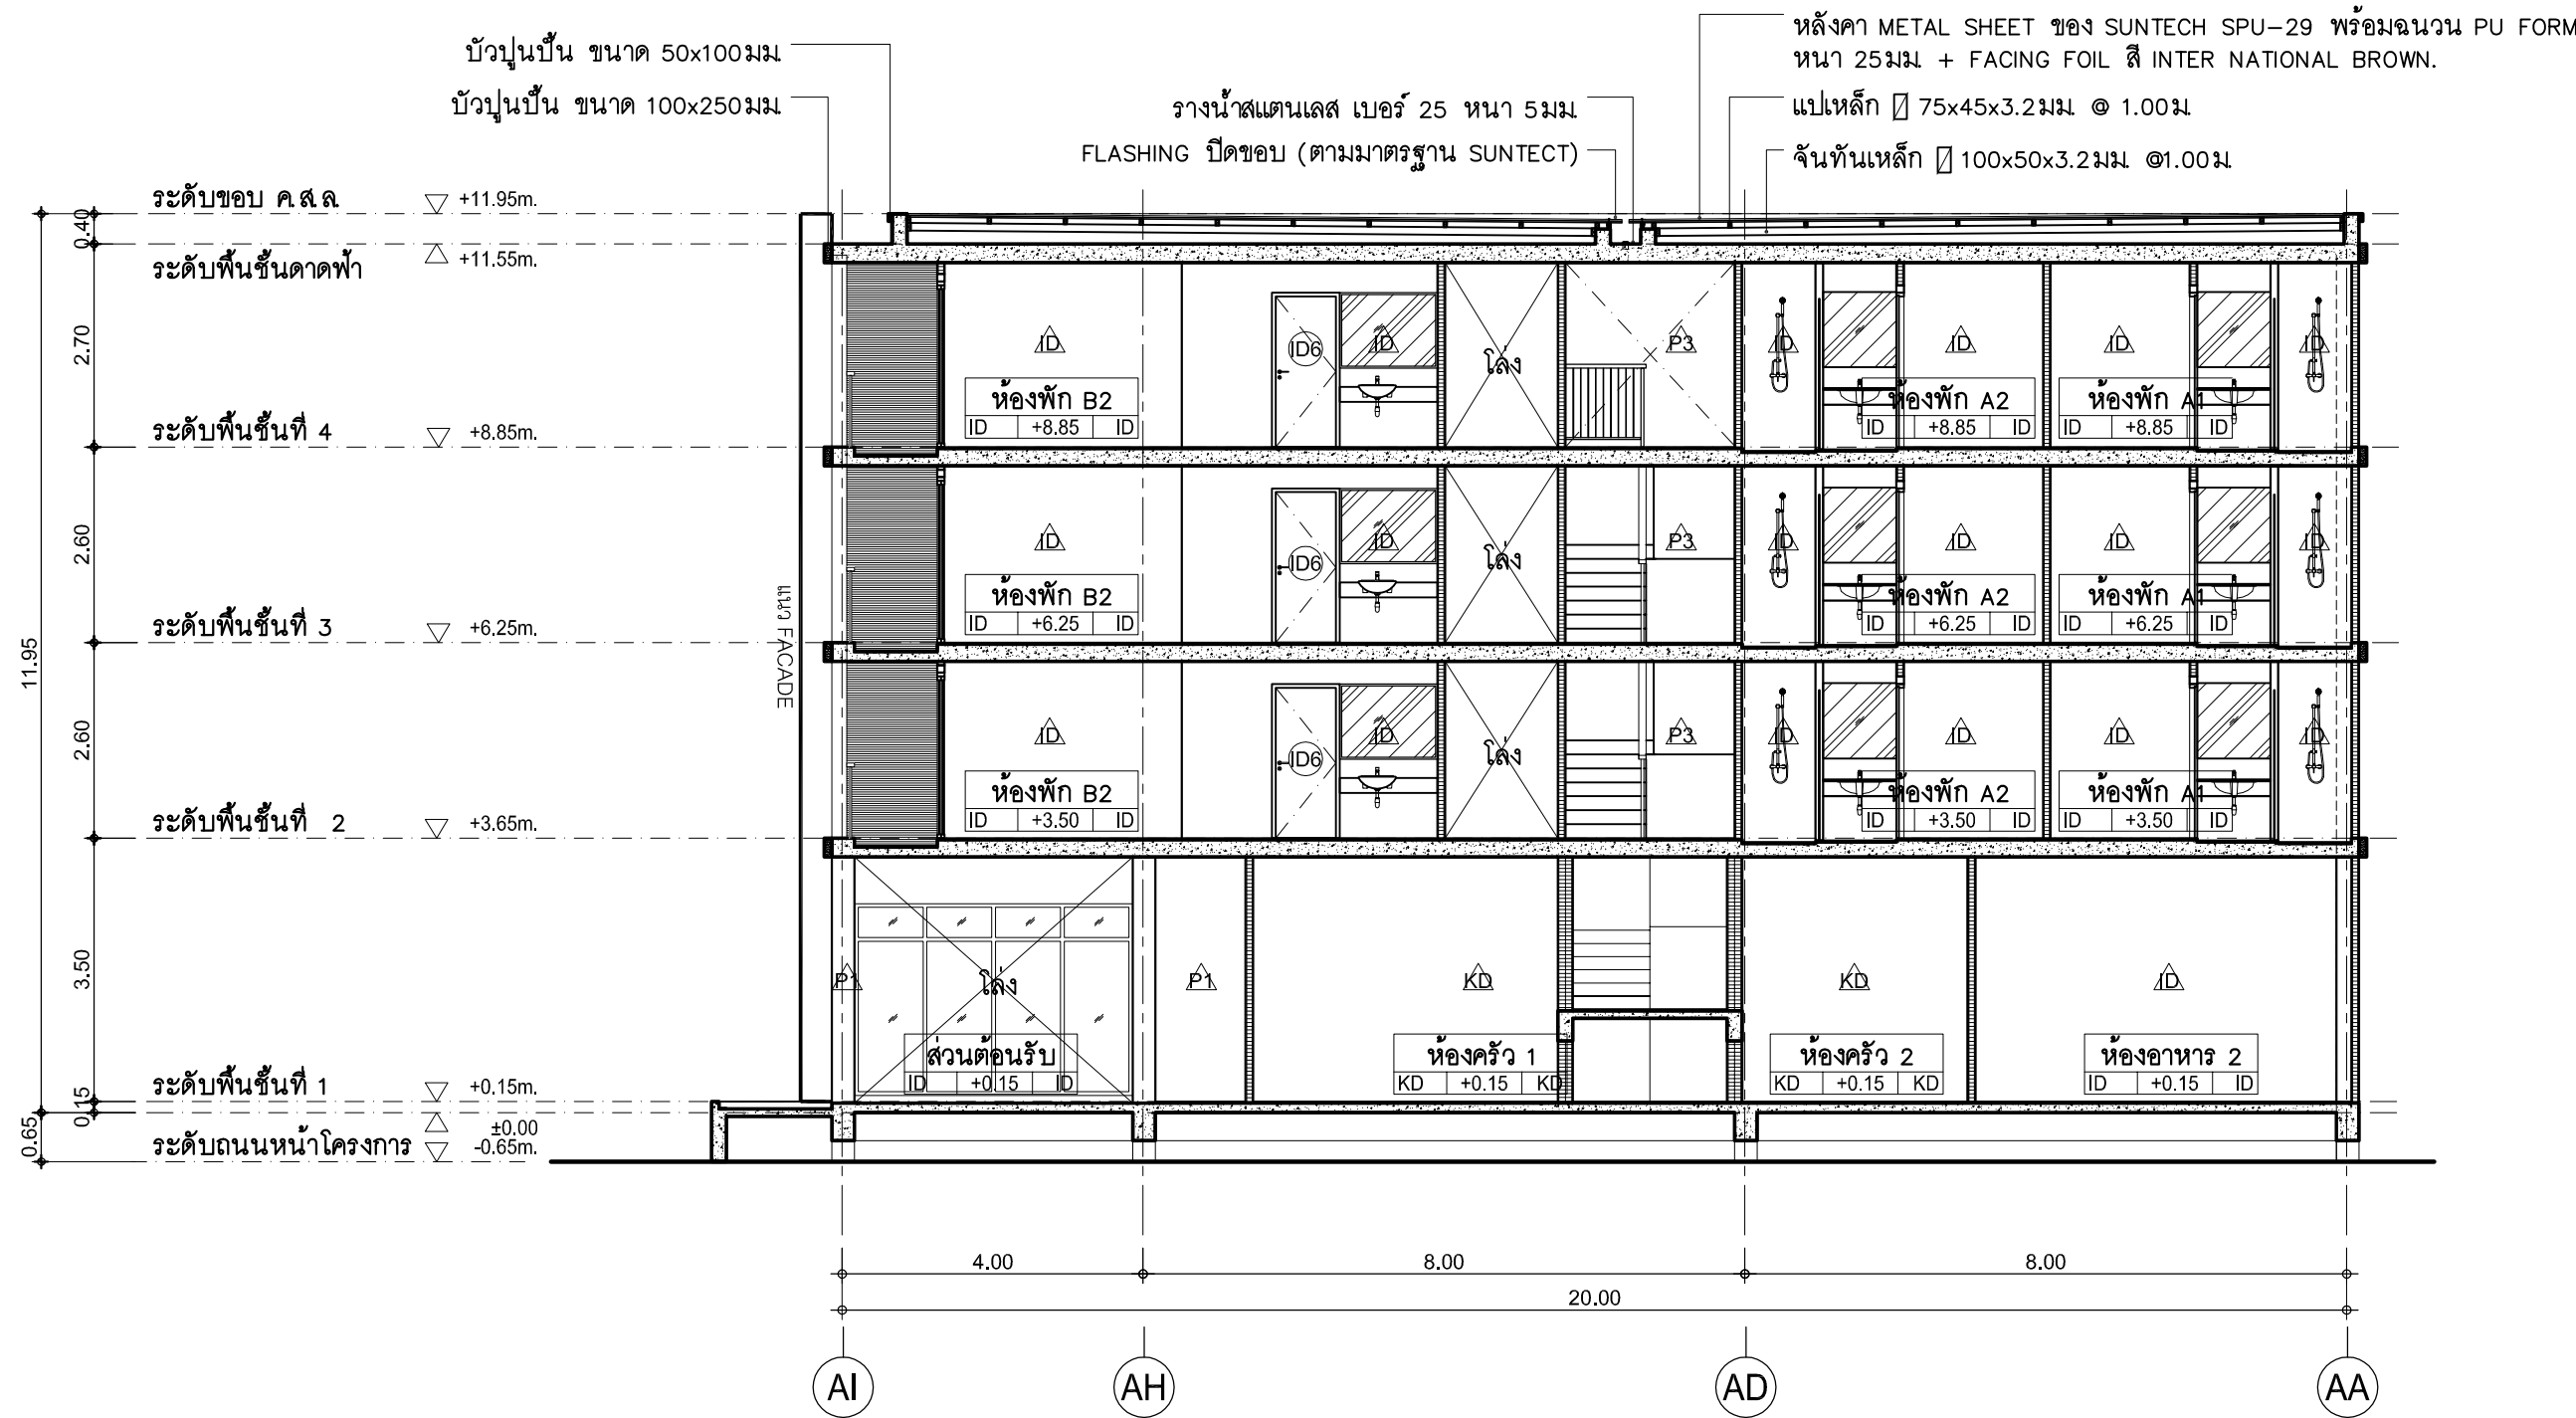


รูปตัด B
มาตราส่วน 1:100

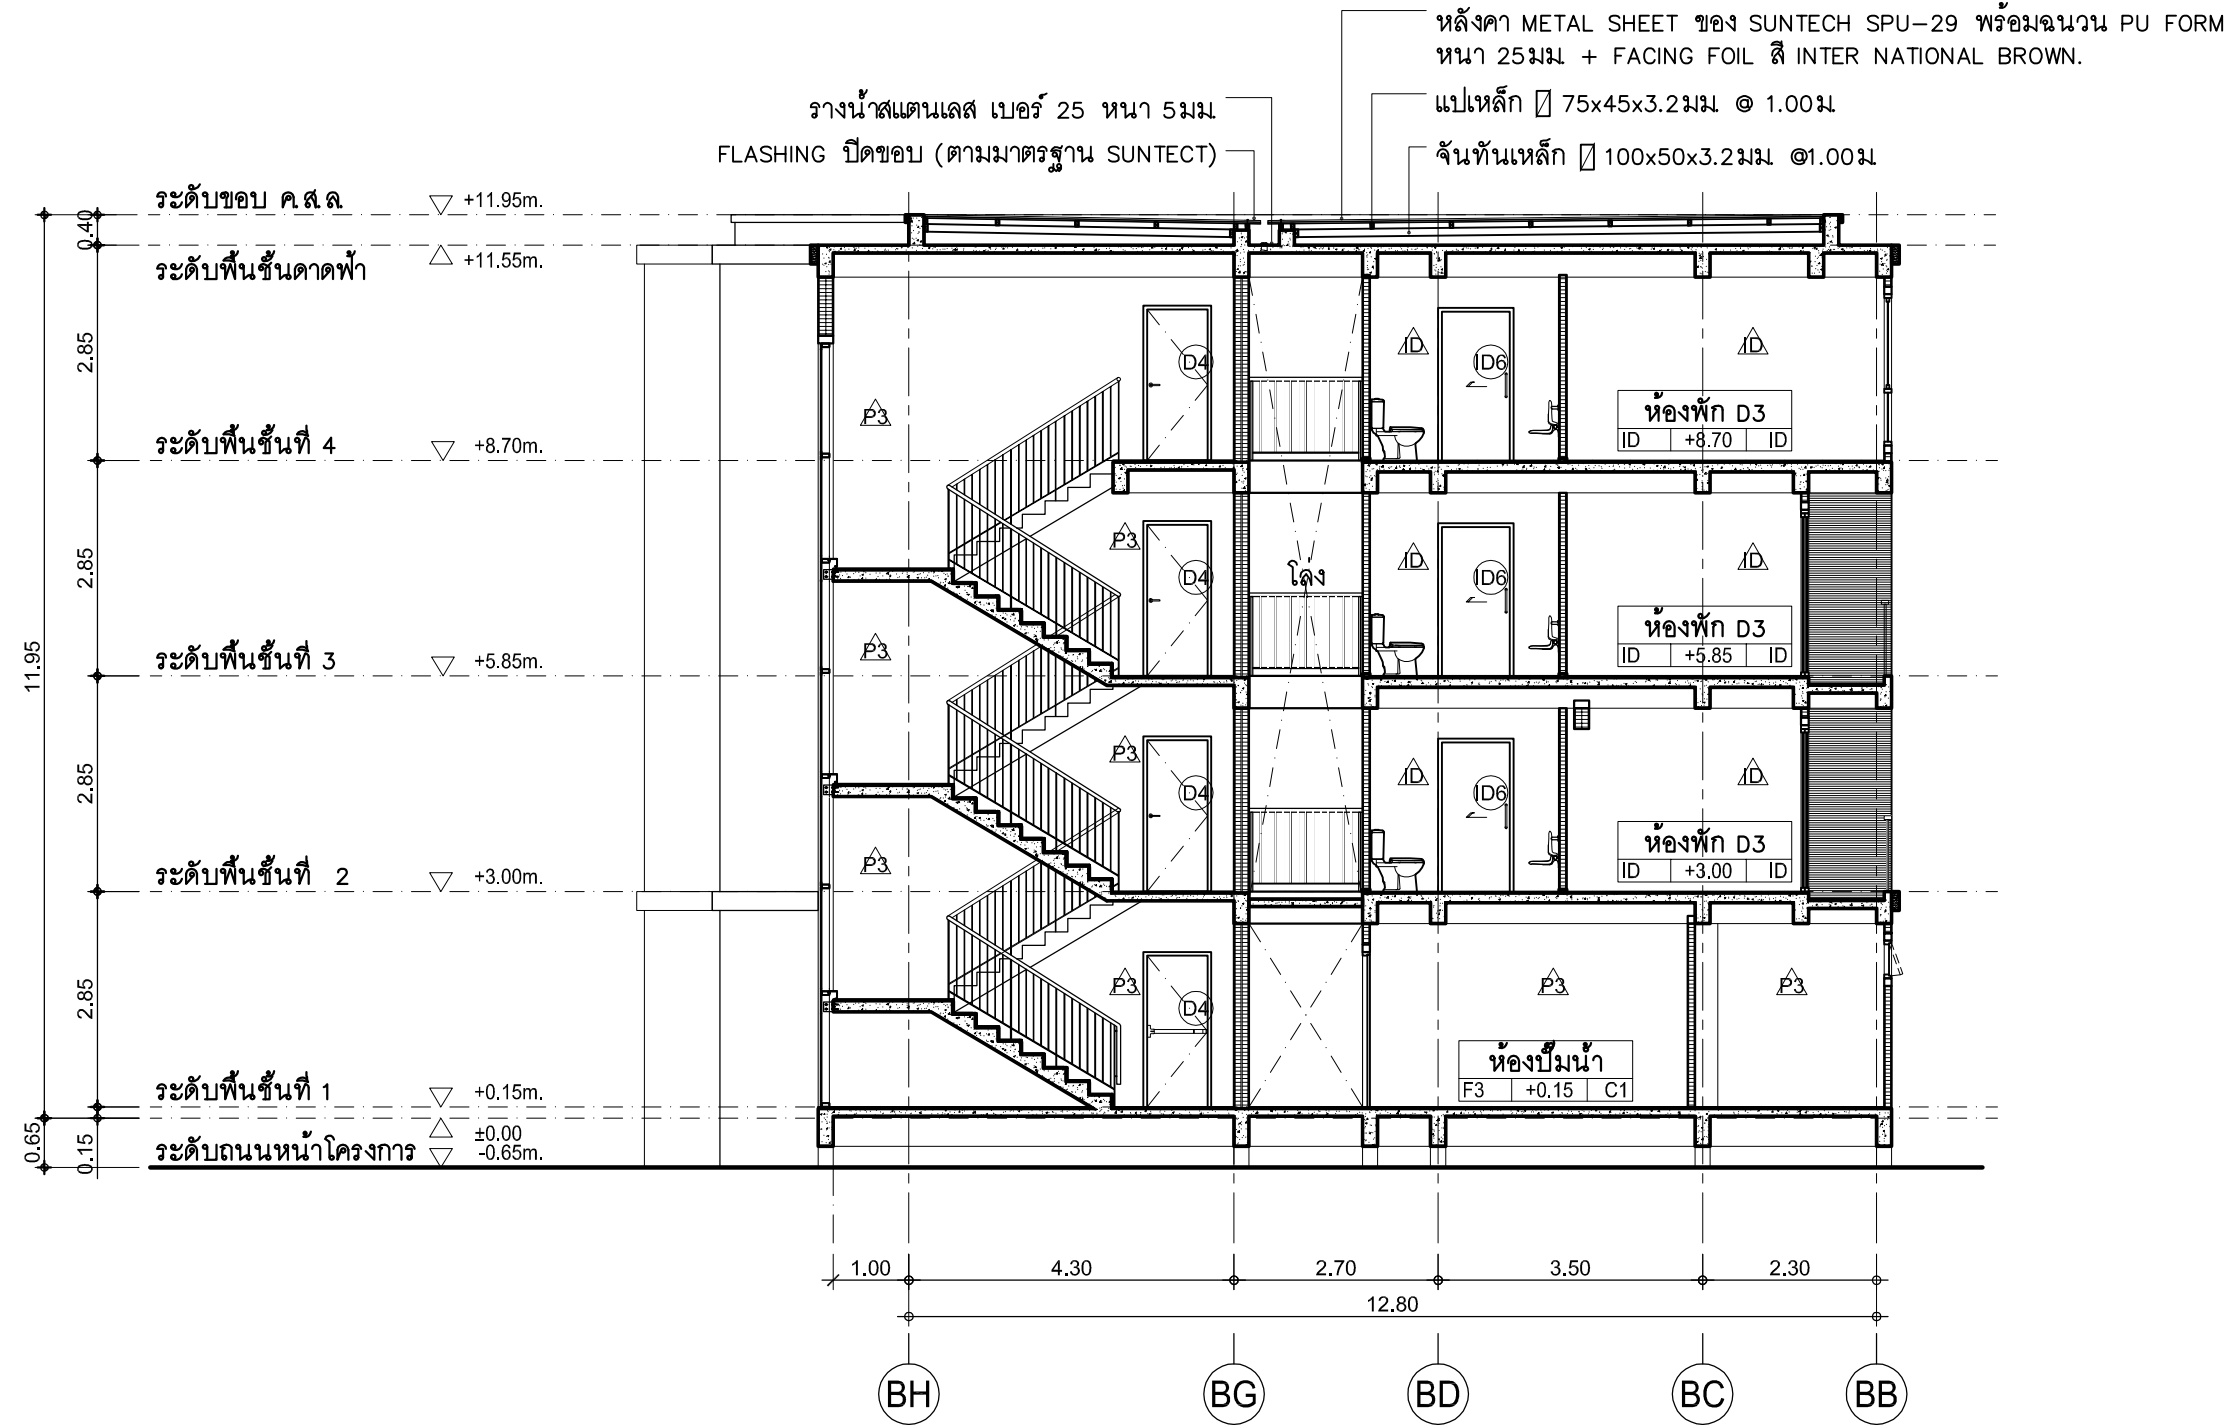


รูปตัด C
มาตราส่วน 1:100

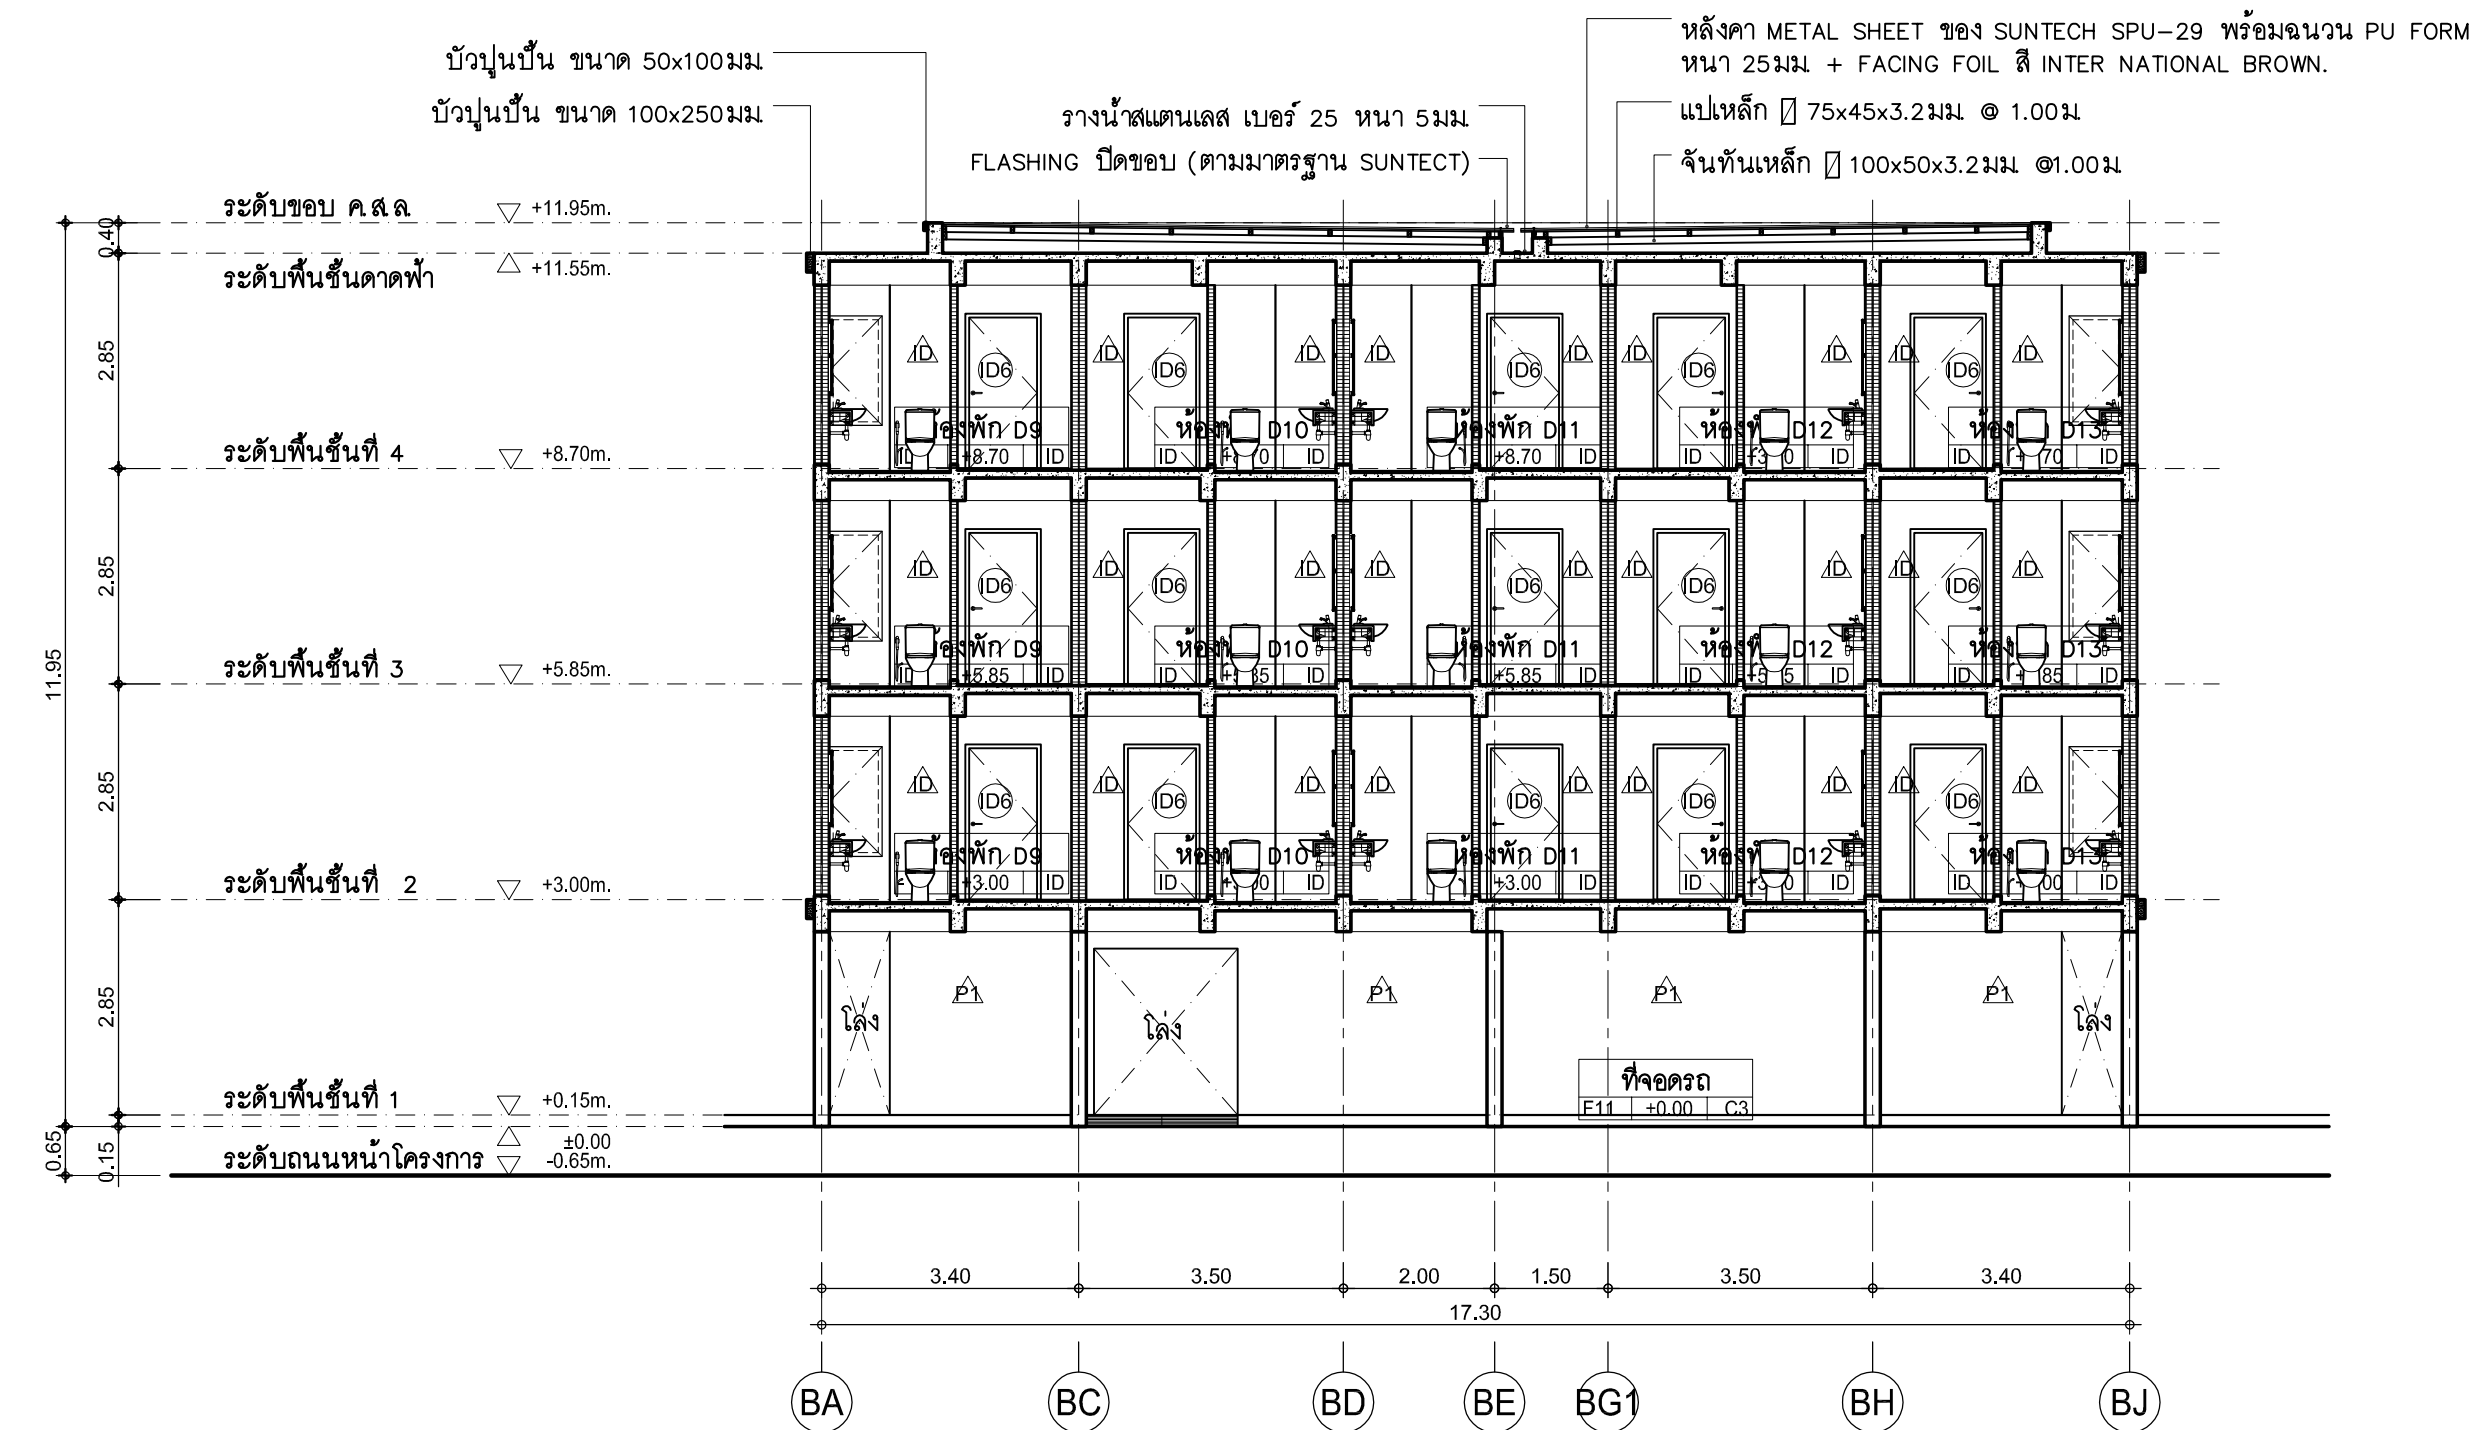


รูปตัด D
มาตราส่วน 1:100

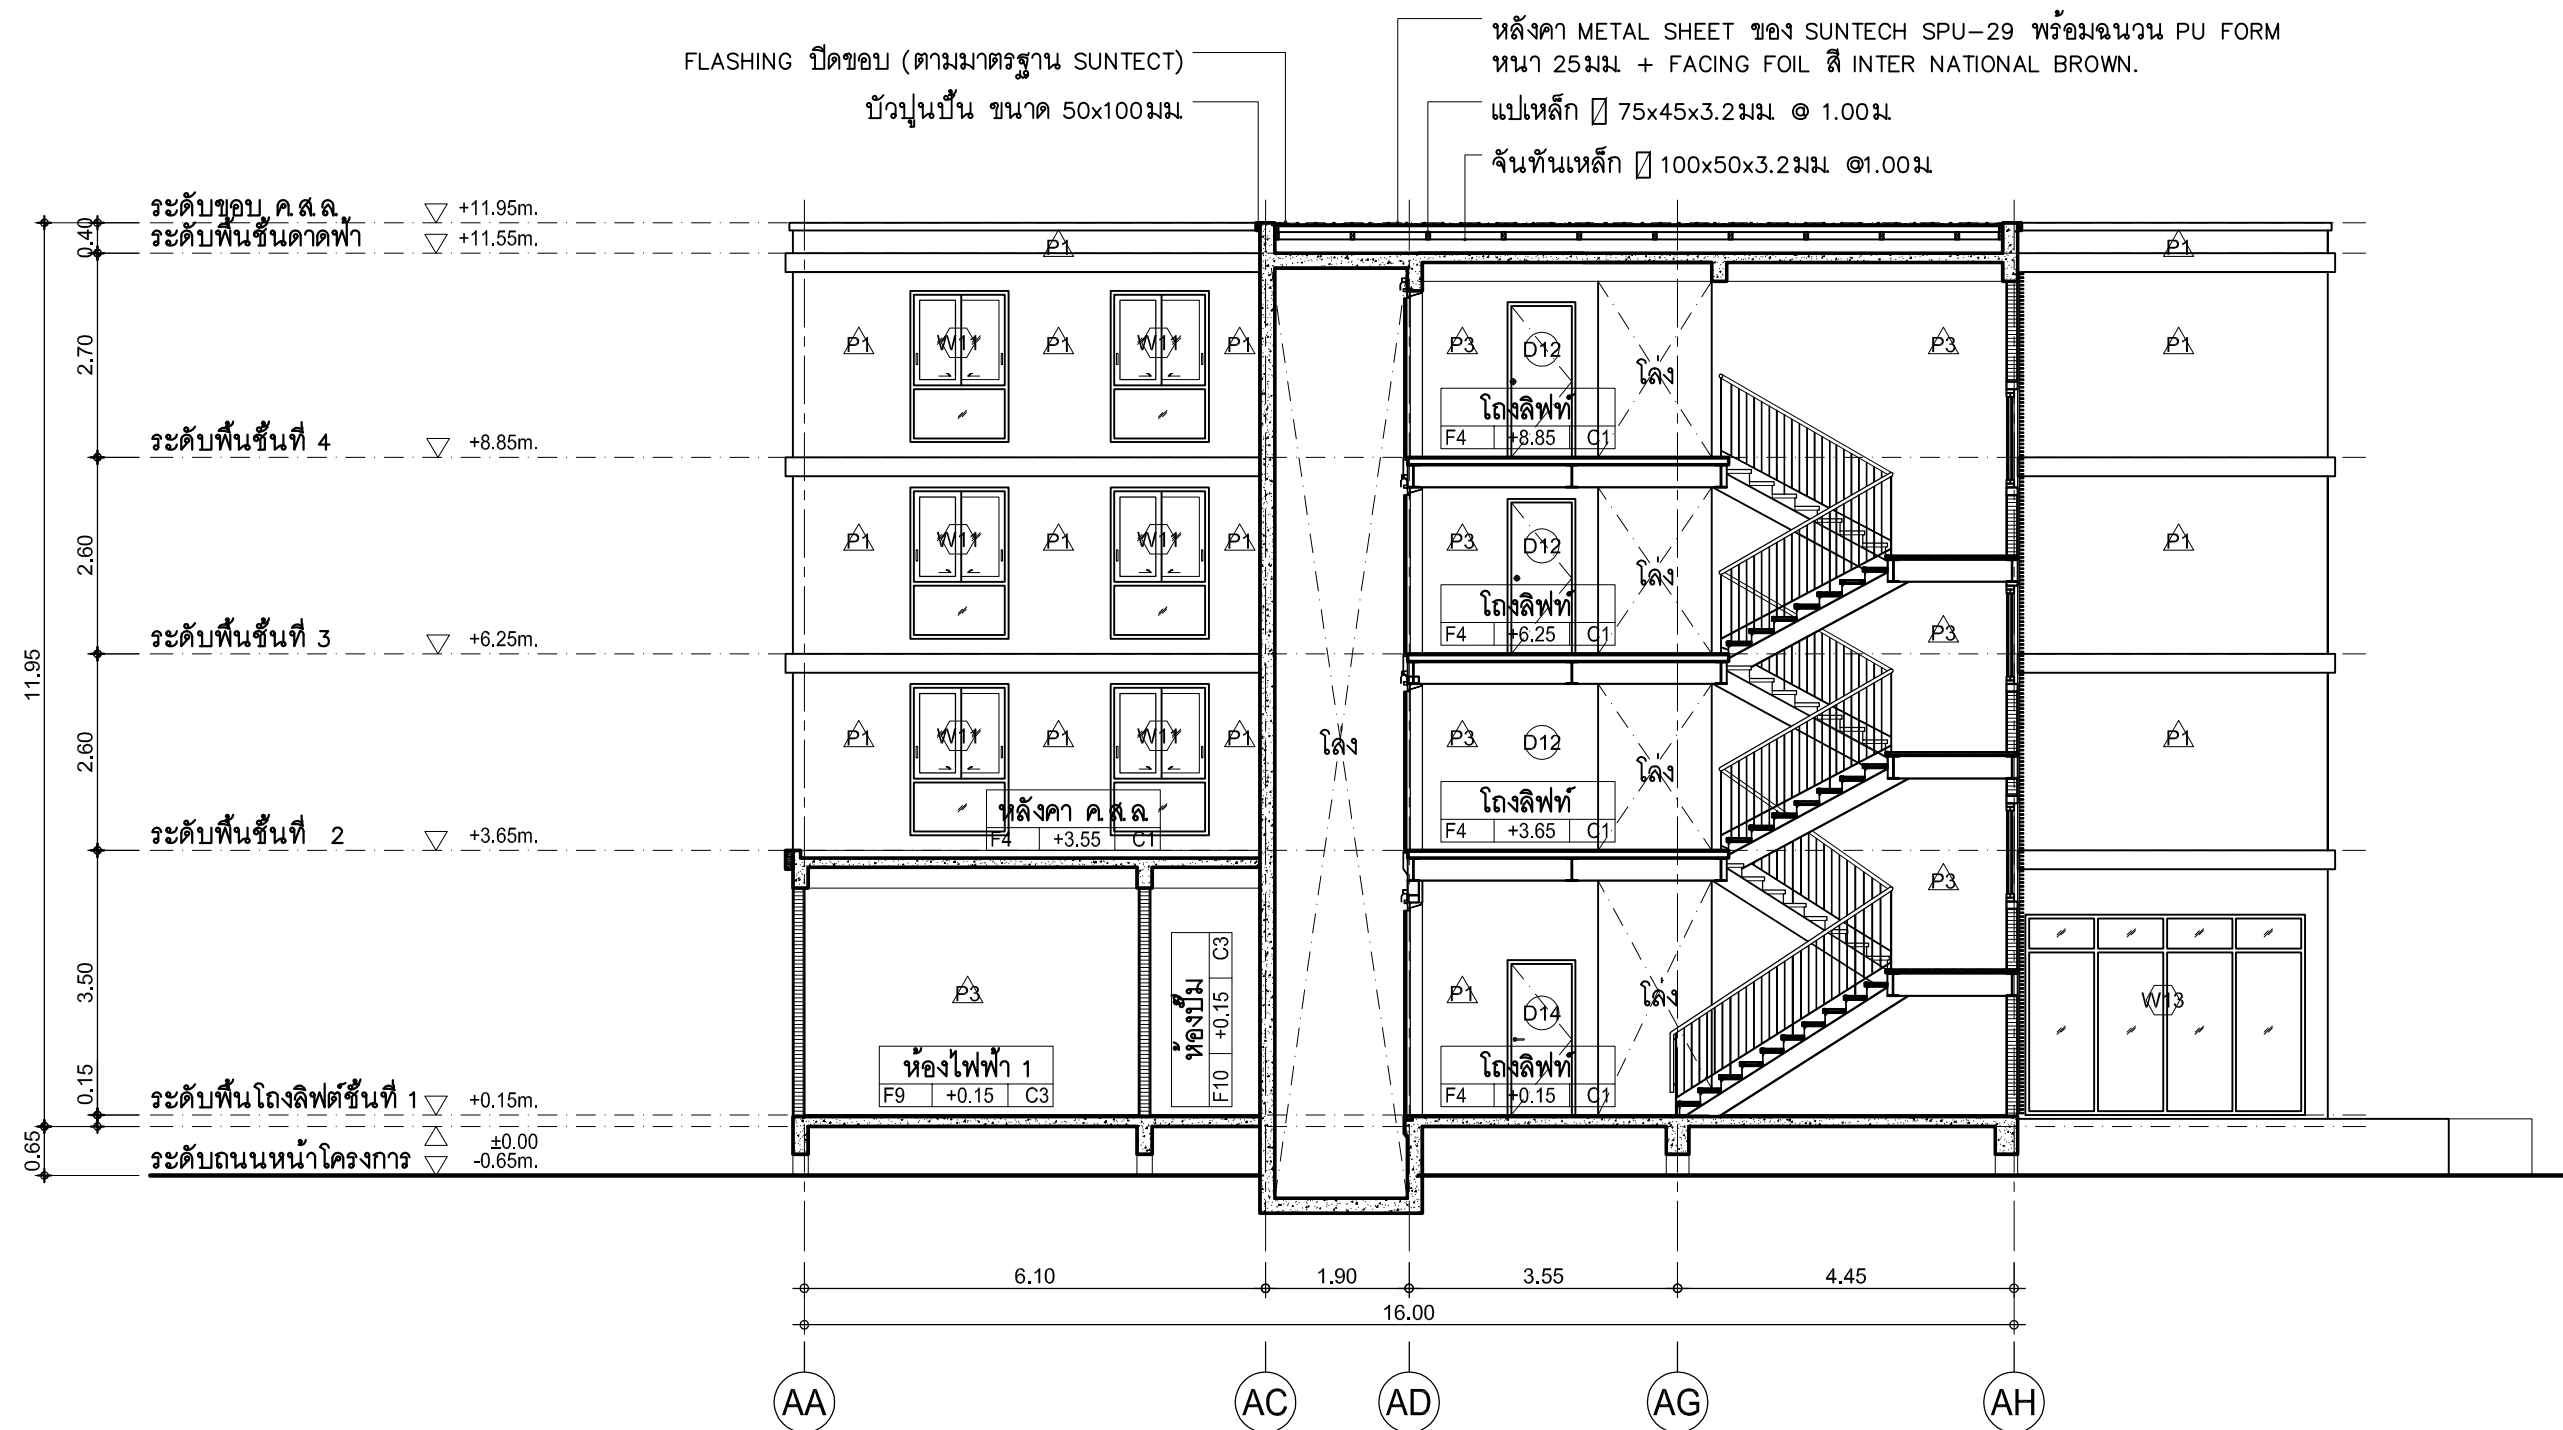


รูปตัด E
มาตราส่วน 1:100

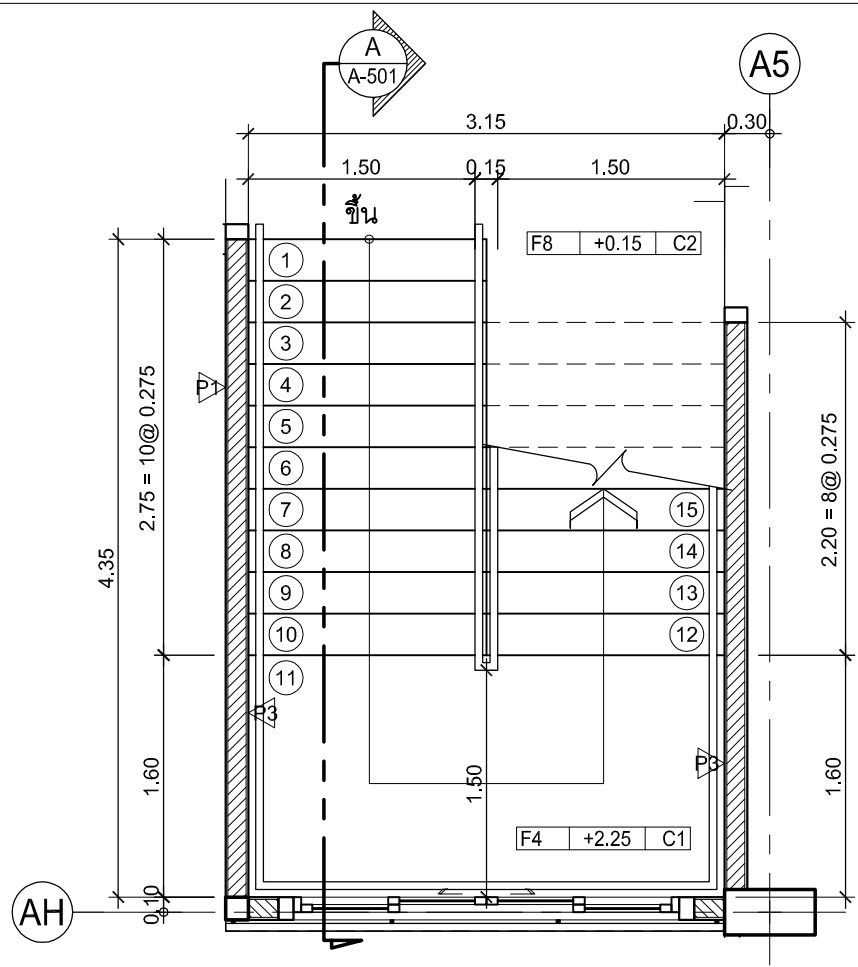


แปลนบันได ชั้นที่ 1 (ST-01)

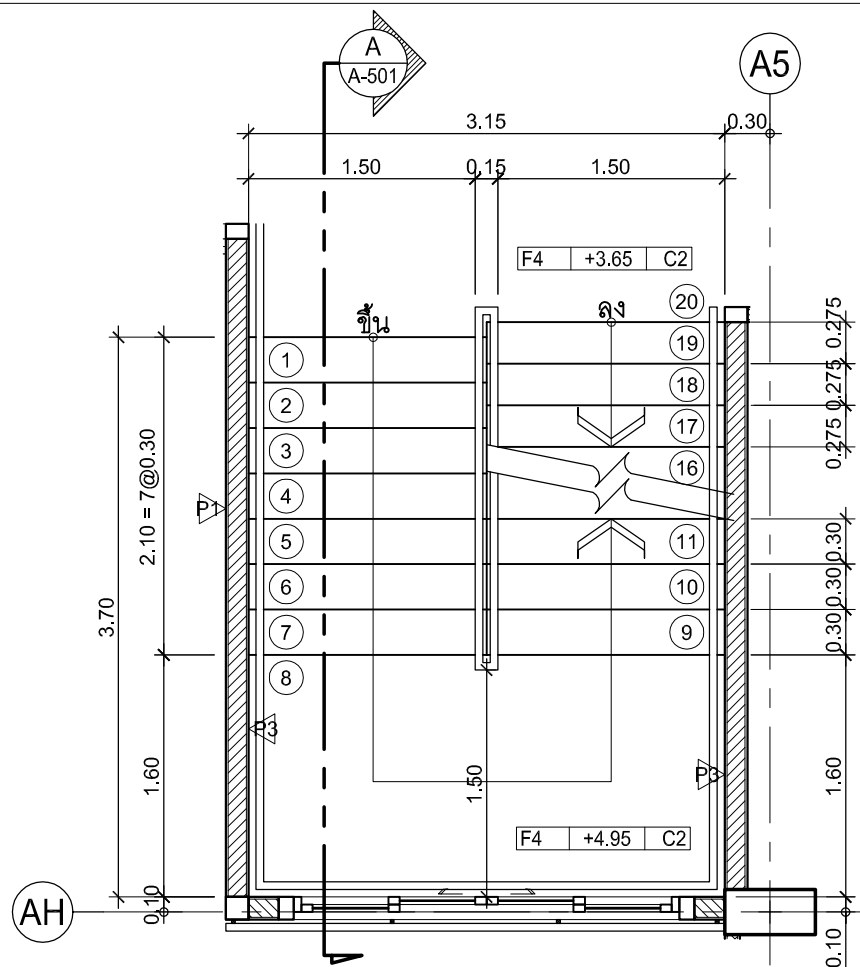


แปลนบันได ชั้นที่ 2 (ST-01)

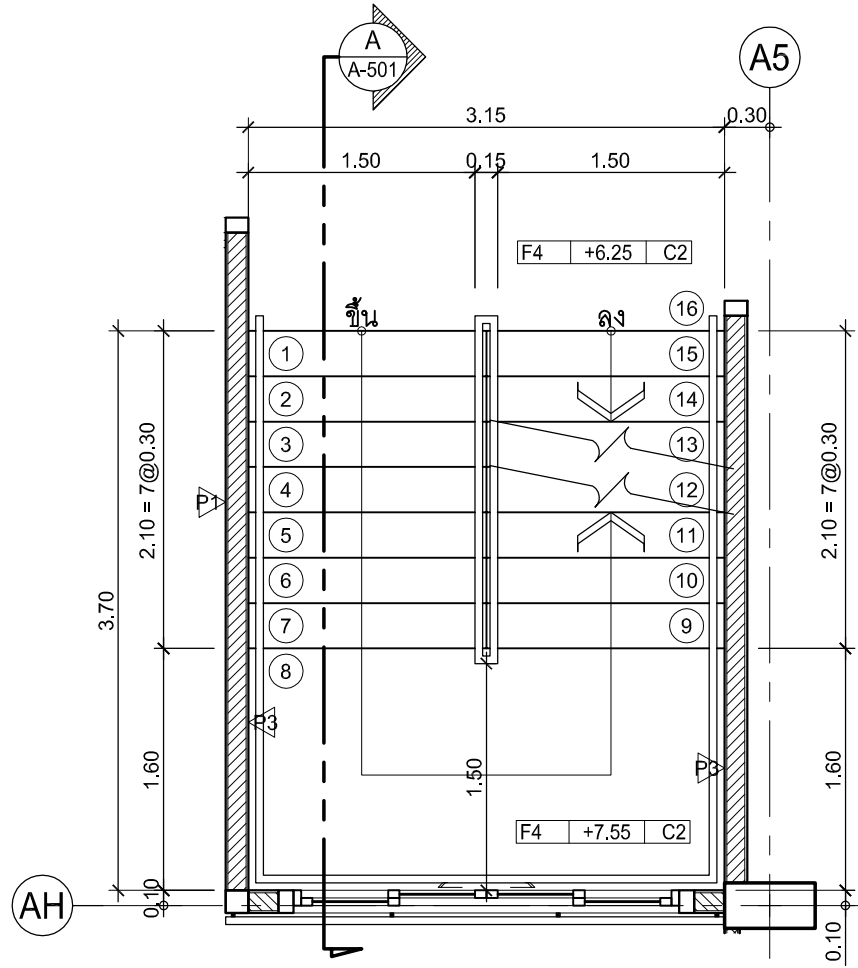


แปลนบันได ชั้นที่ 3 (ST-01)

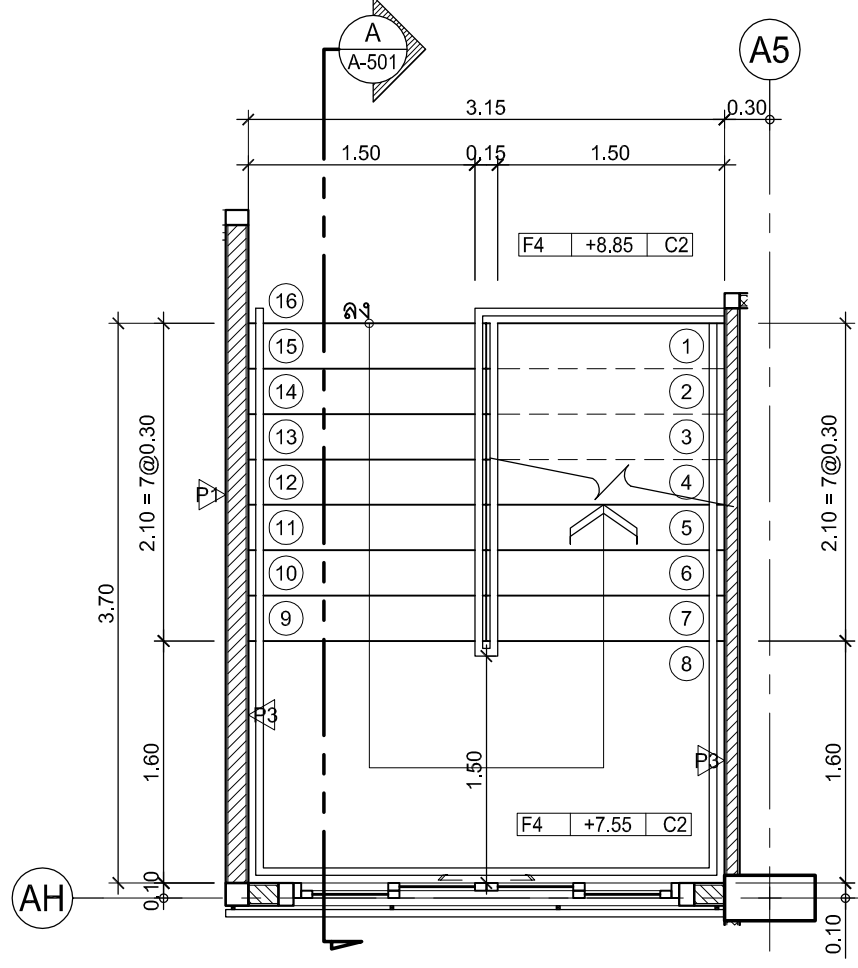


แปลนบันได ชั้นที่ 4 (ST-01)

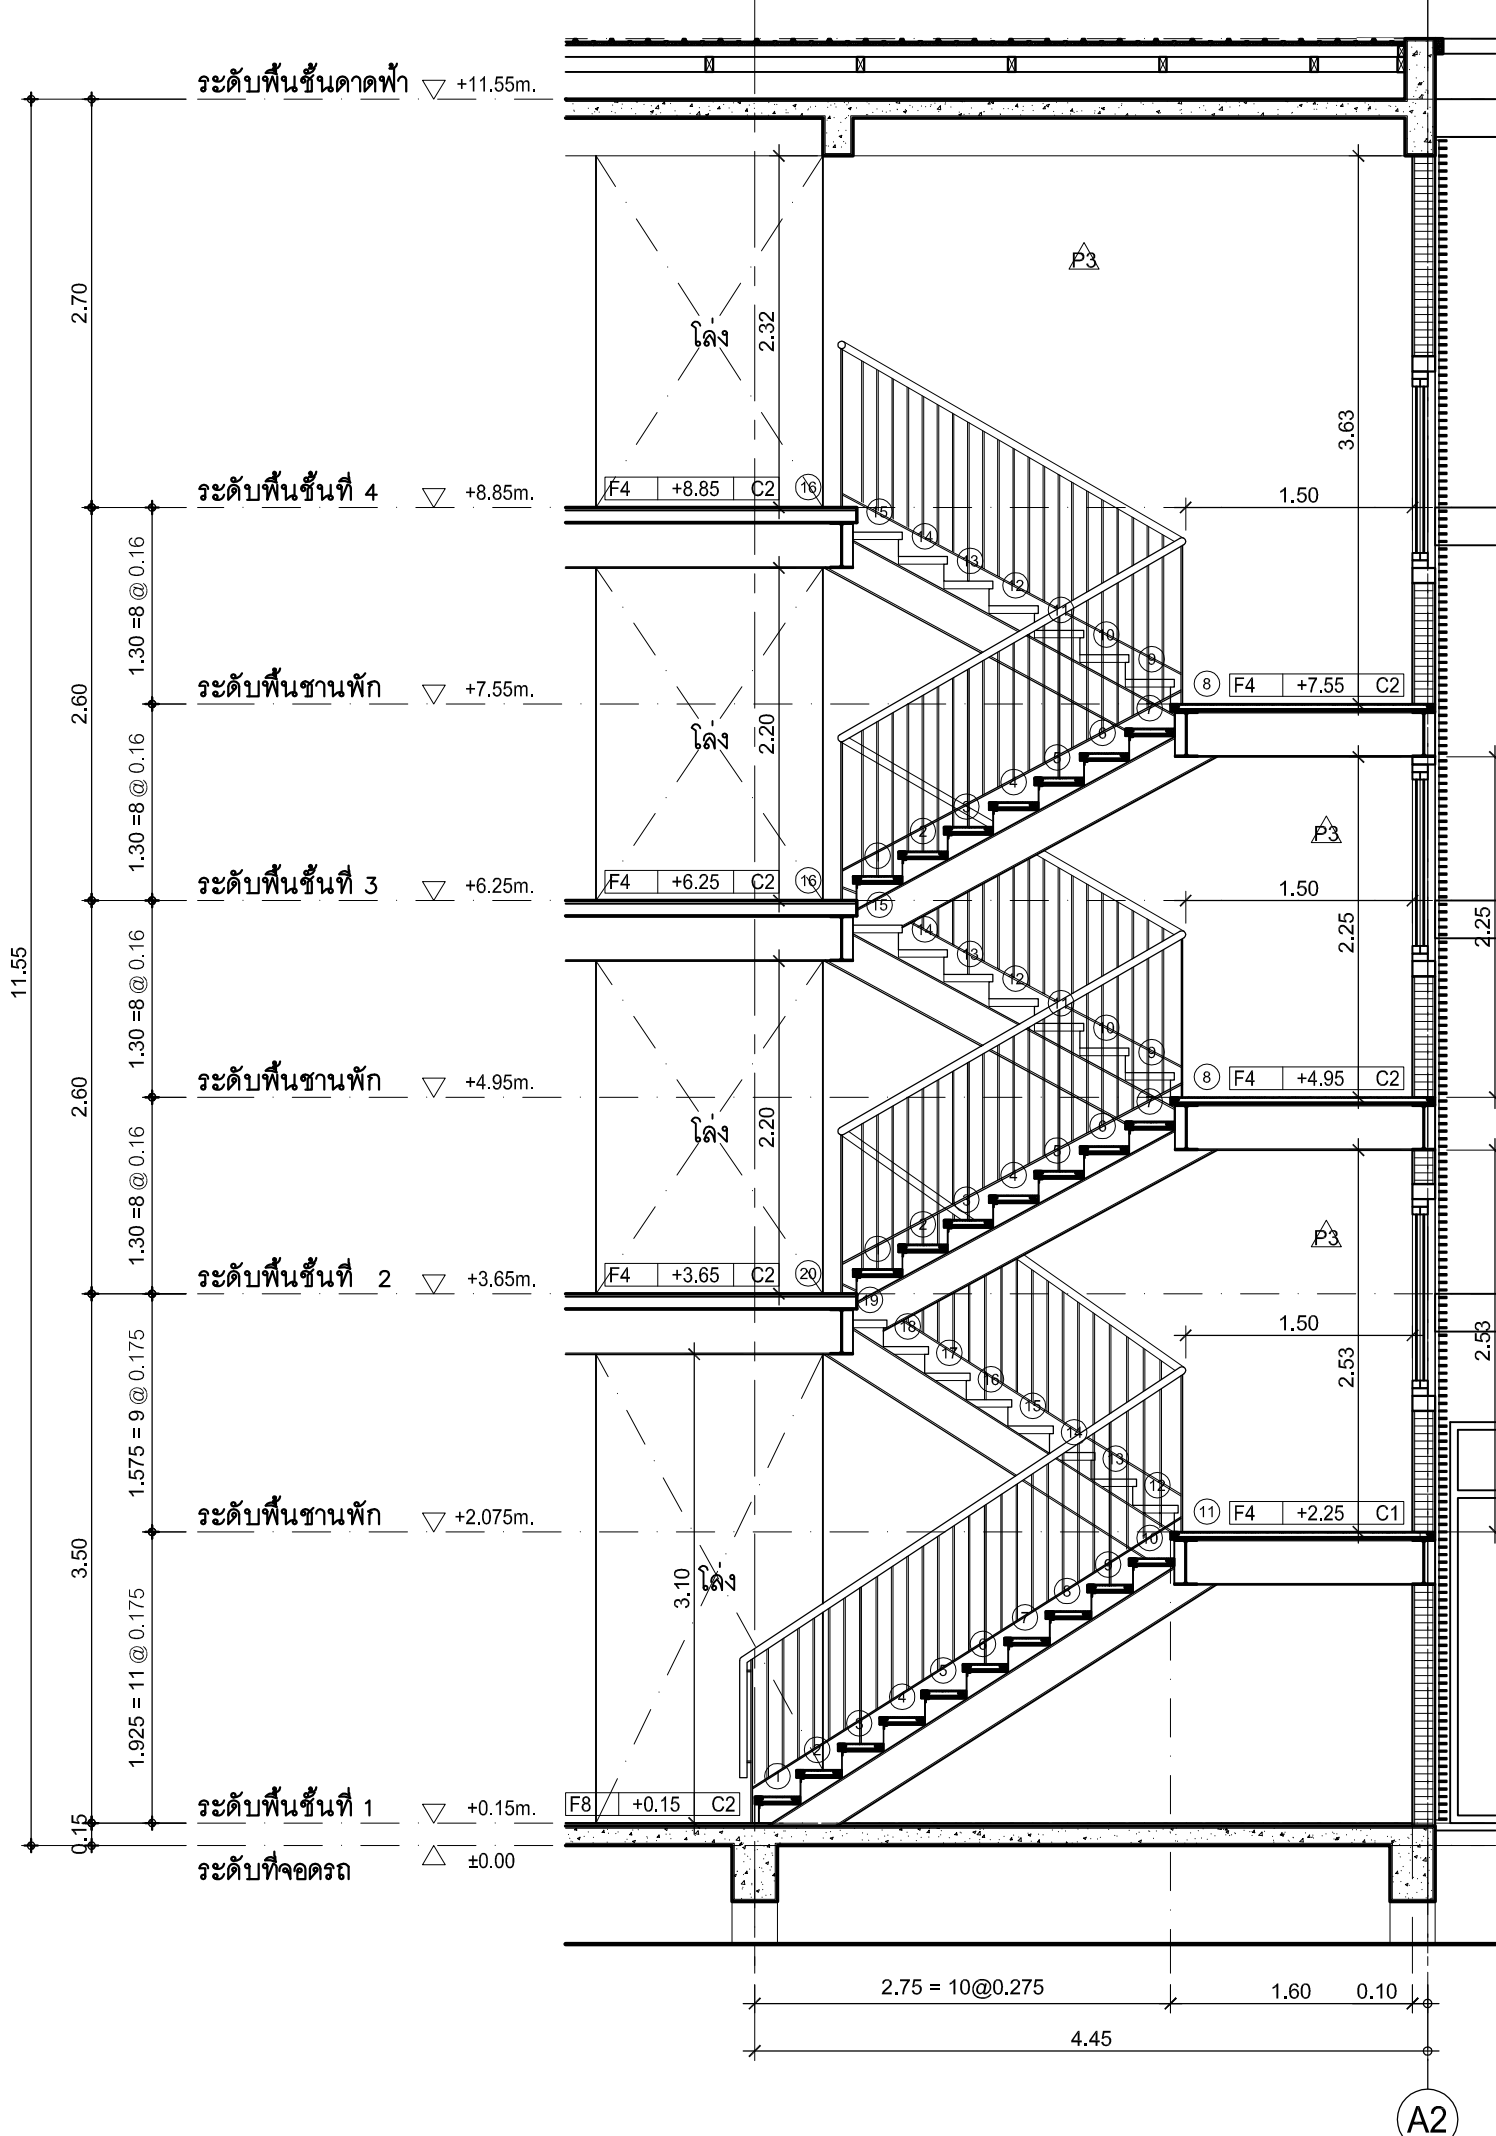


รูปตัด A (ST-01)

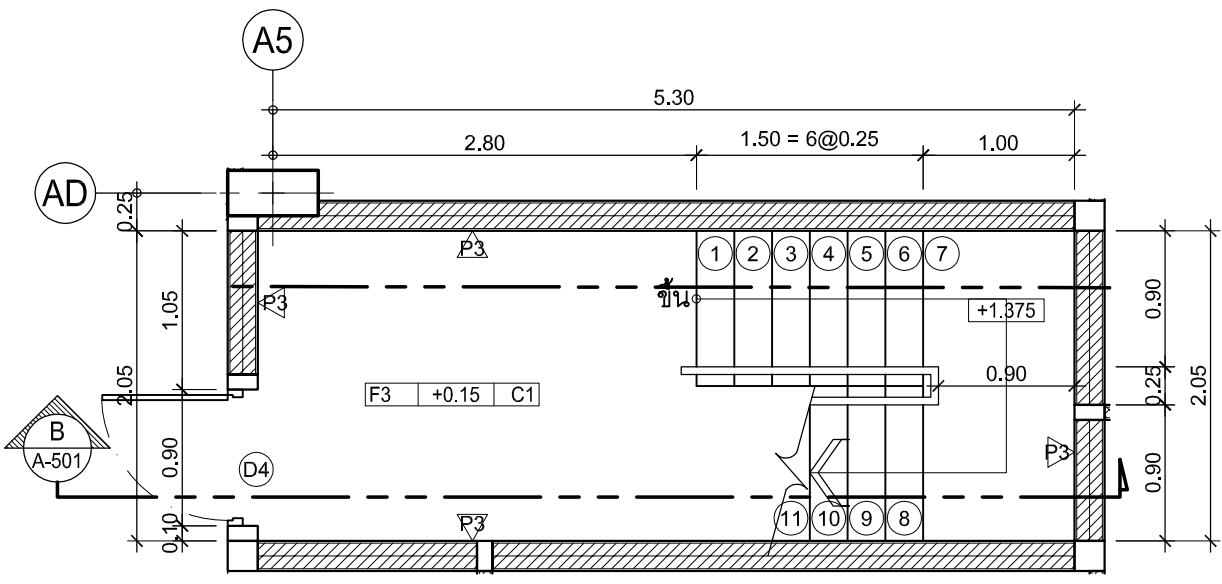


แปลนบันได ชั้นที่ 1 (ST-02)

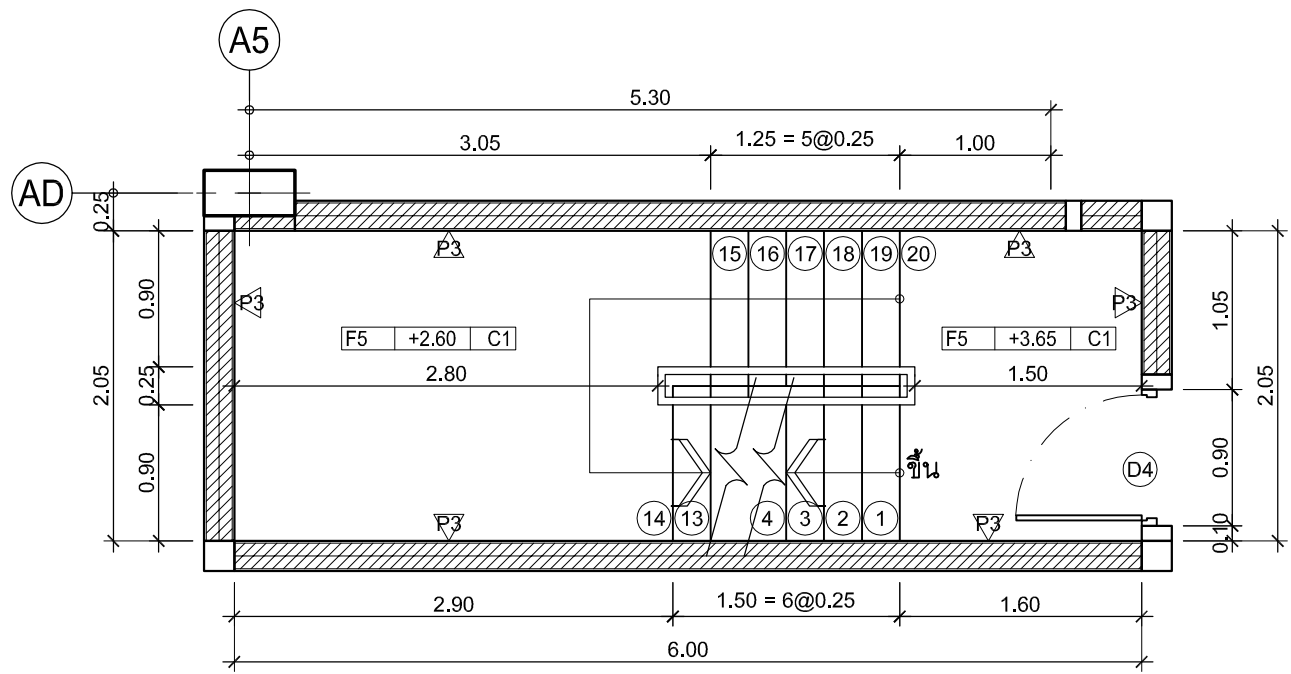


แปลนบันไดระหว่างชั้น (ST-02)

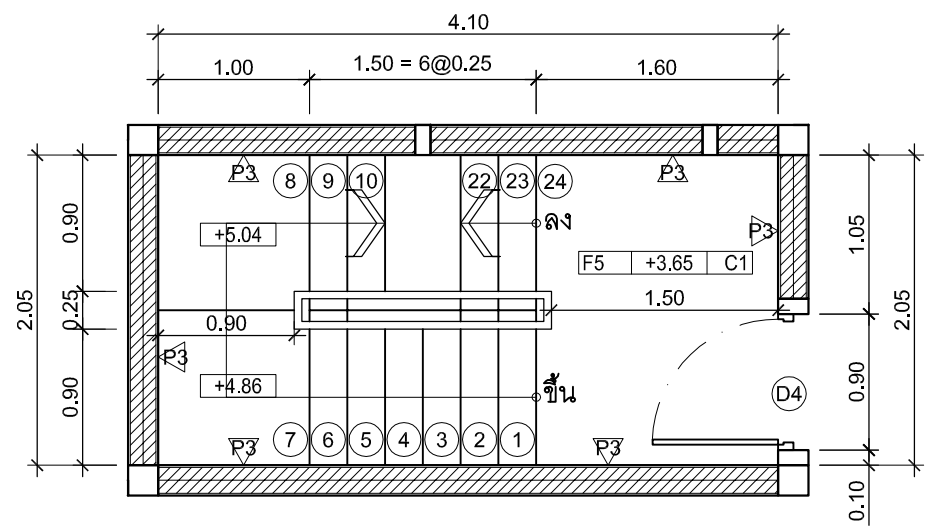


แปลนบันได ชั้นที่ 2 (ST-02)

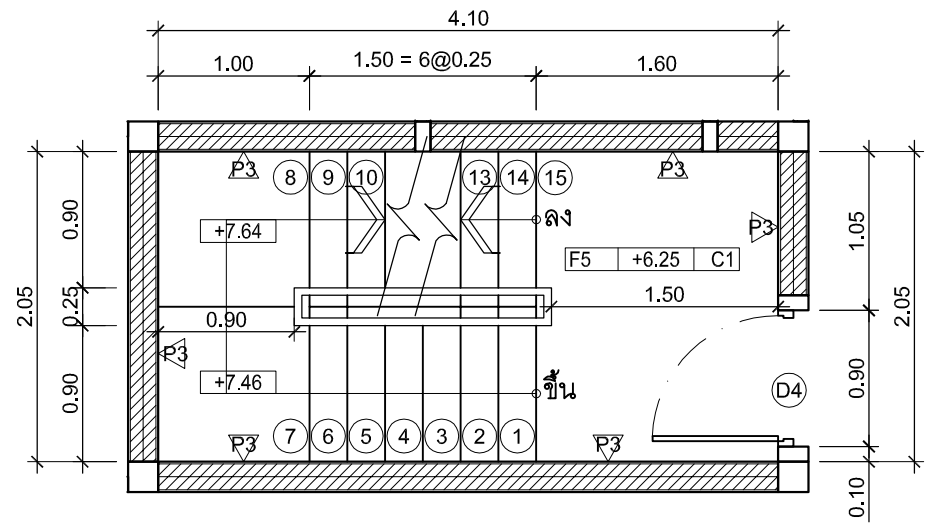

แปลนบันได ชั้นที่ 3 (ST-02)

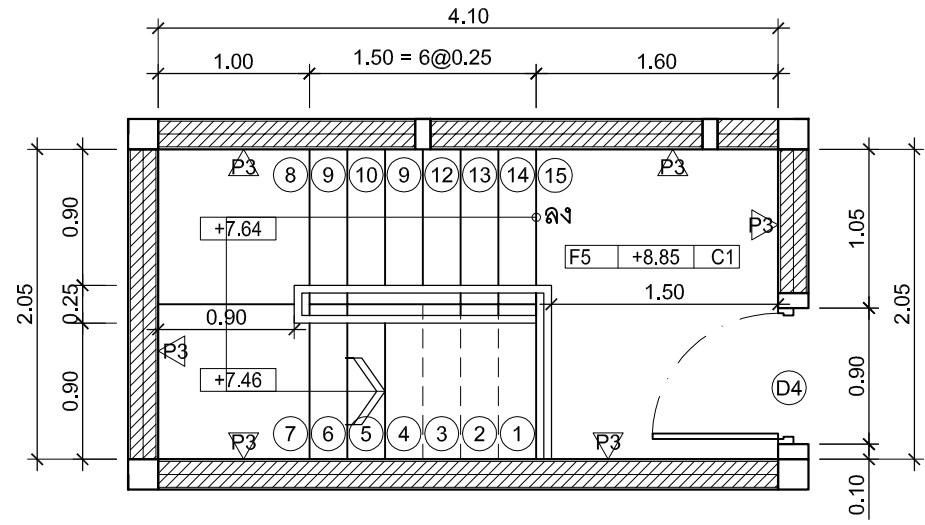

แปลนบันได ชั้นที่ 4 (ST-02)

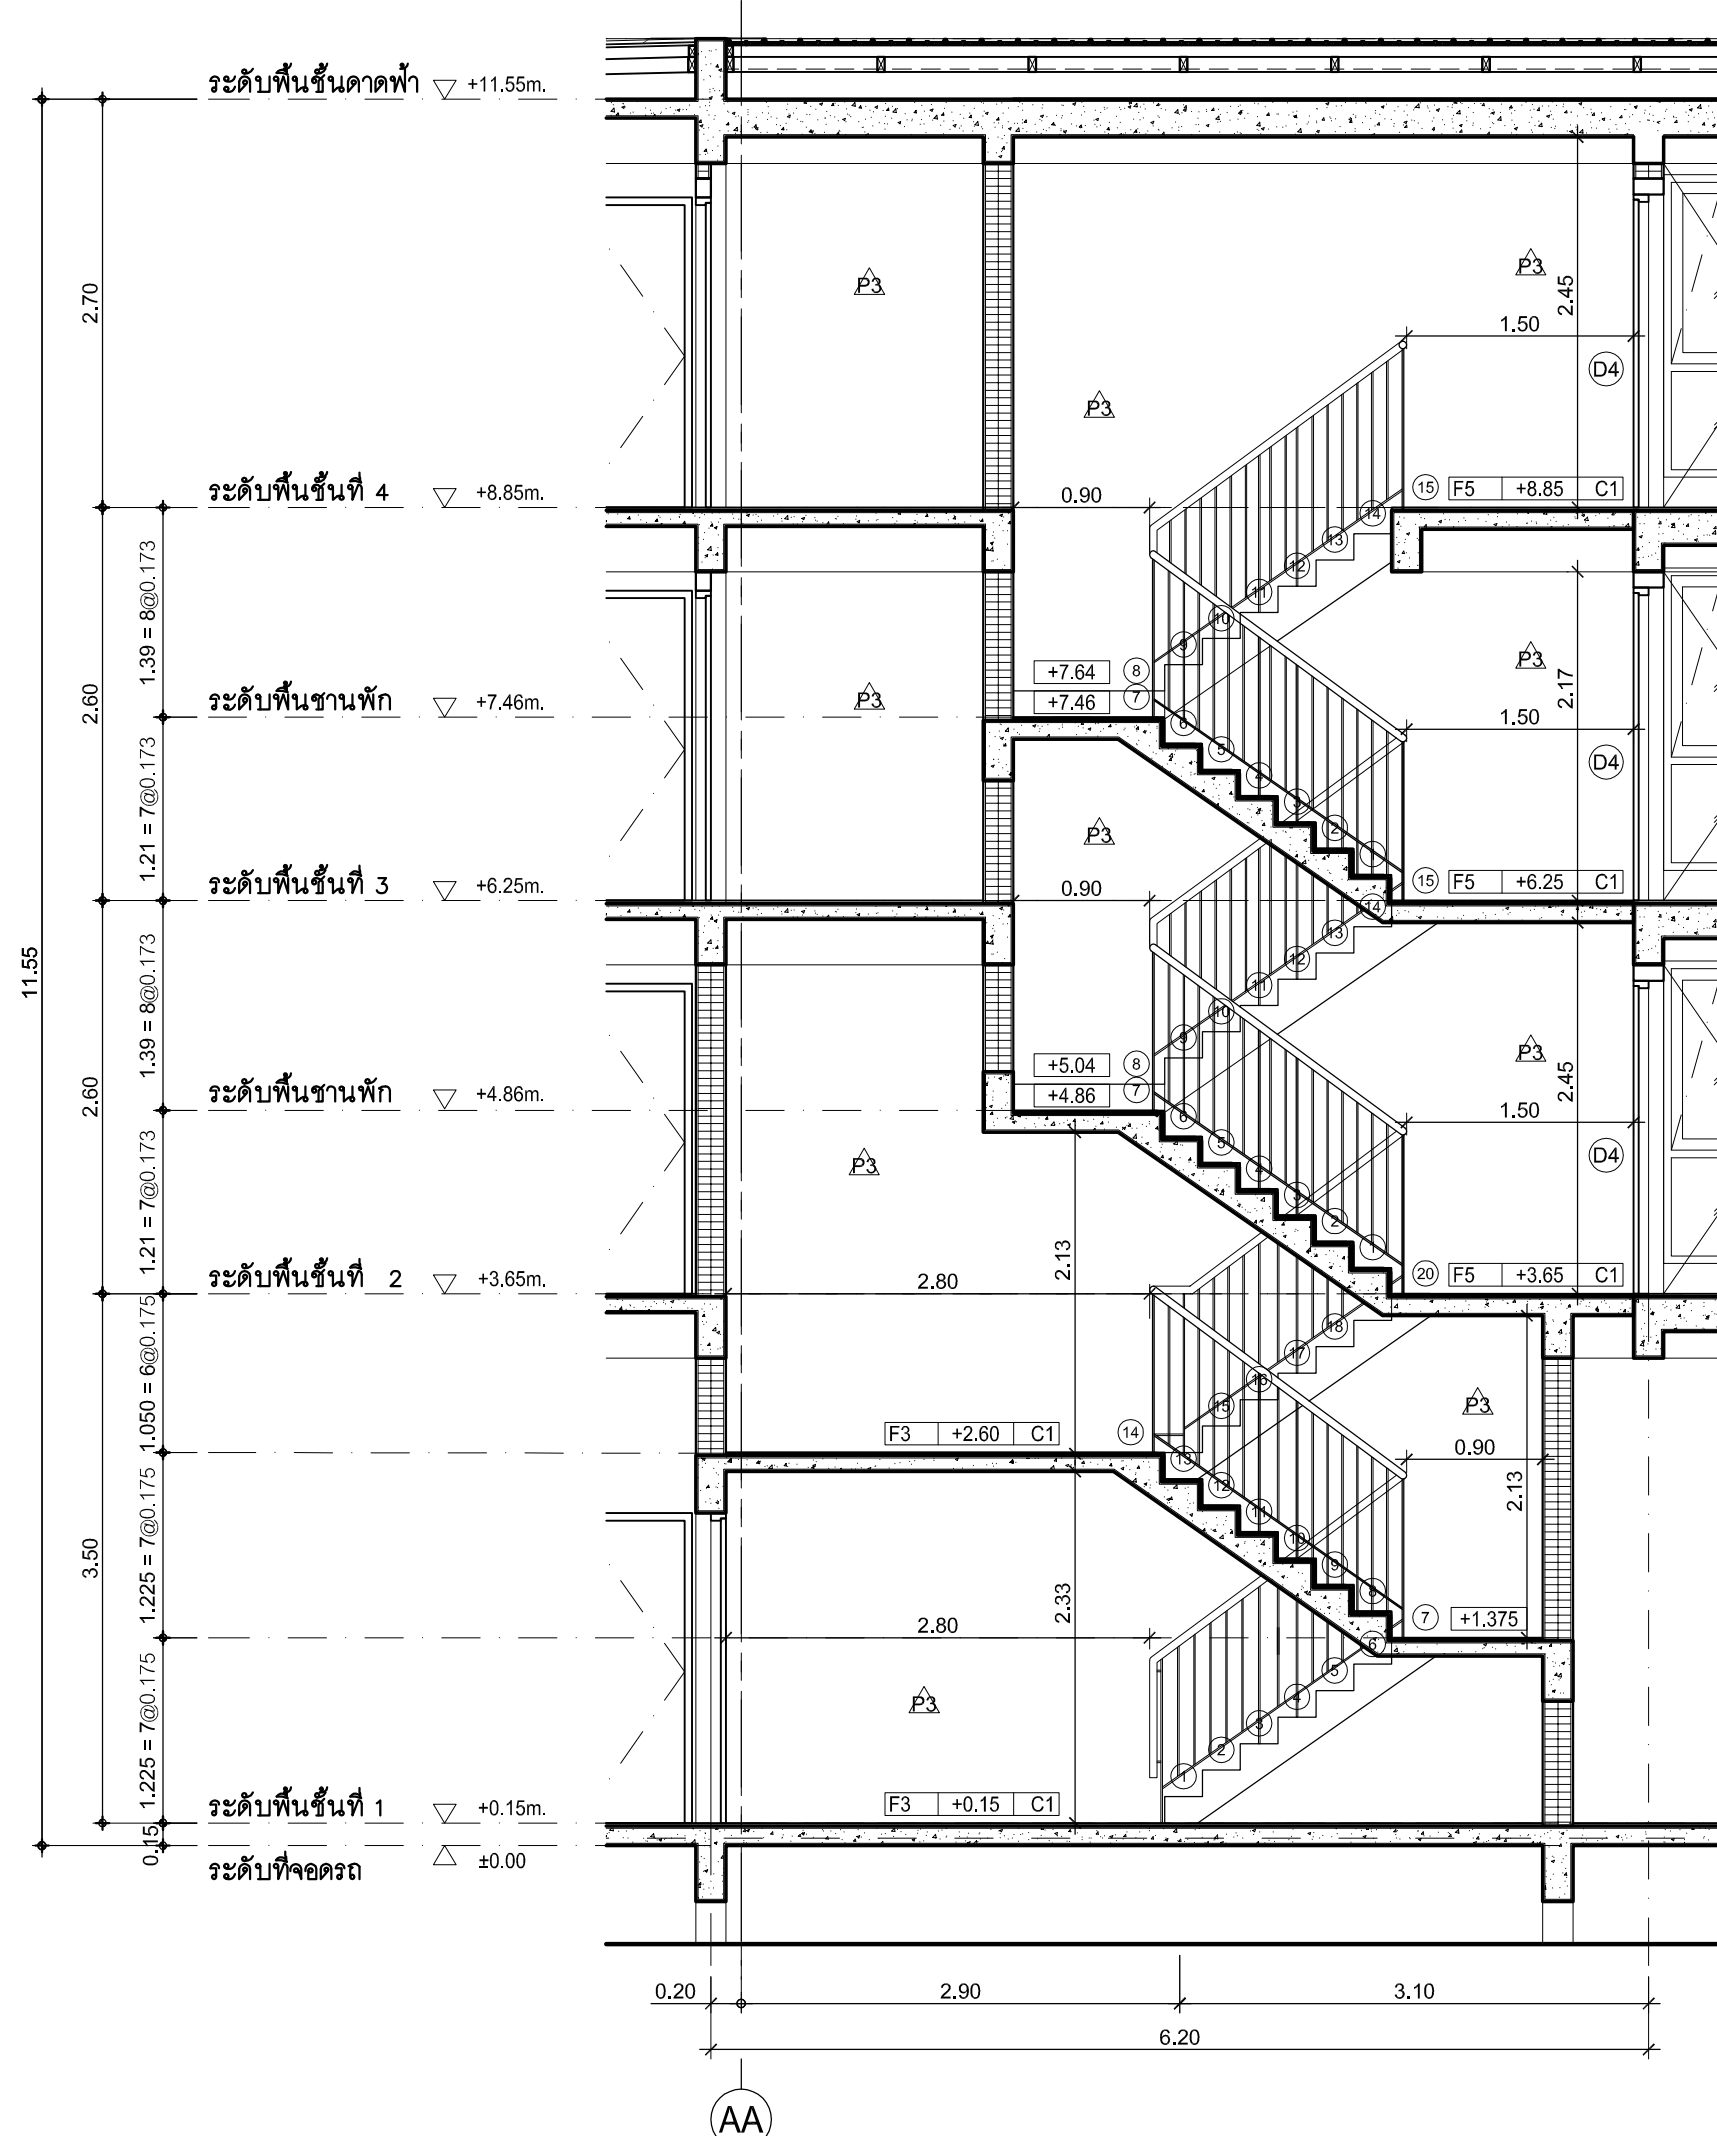

รูปตัด B (ST-02)

ST-01
A-501


แบบขยายบันได (ST-01) (อาคาร A)

ขนาดส่วน
1:50


ST-02
A-501

แบบขยายบันได (ST-02) (อาคาร A)


ขนาดส่วน
1:50

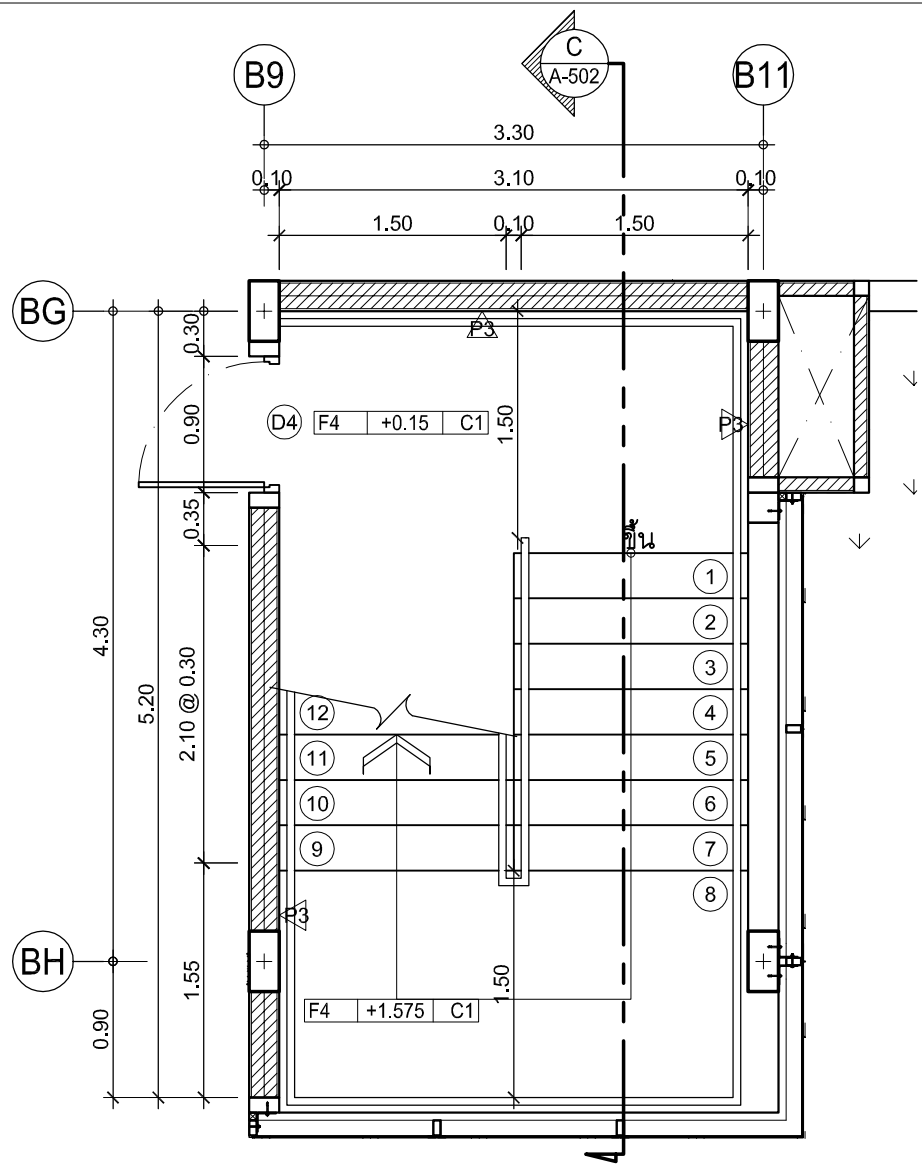


แปลนบันได ชั้นที่ 1 (ST-03)

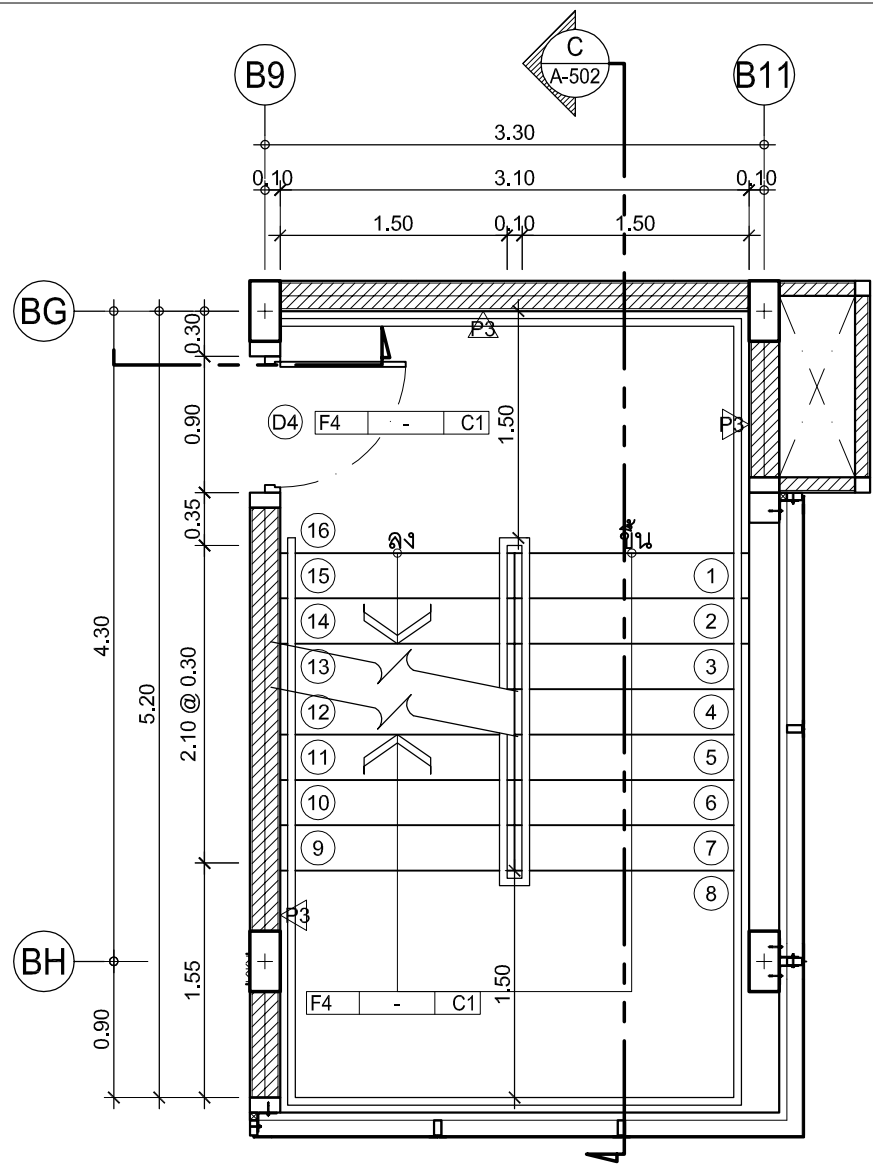


แปลนบันได ชั้นที่ 2-3 (ST-03)

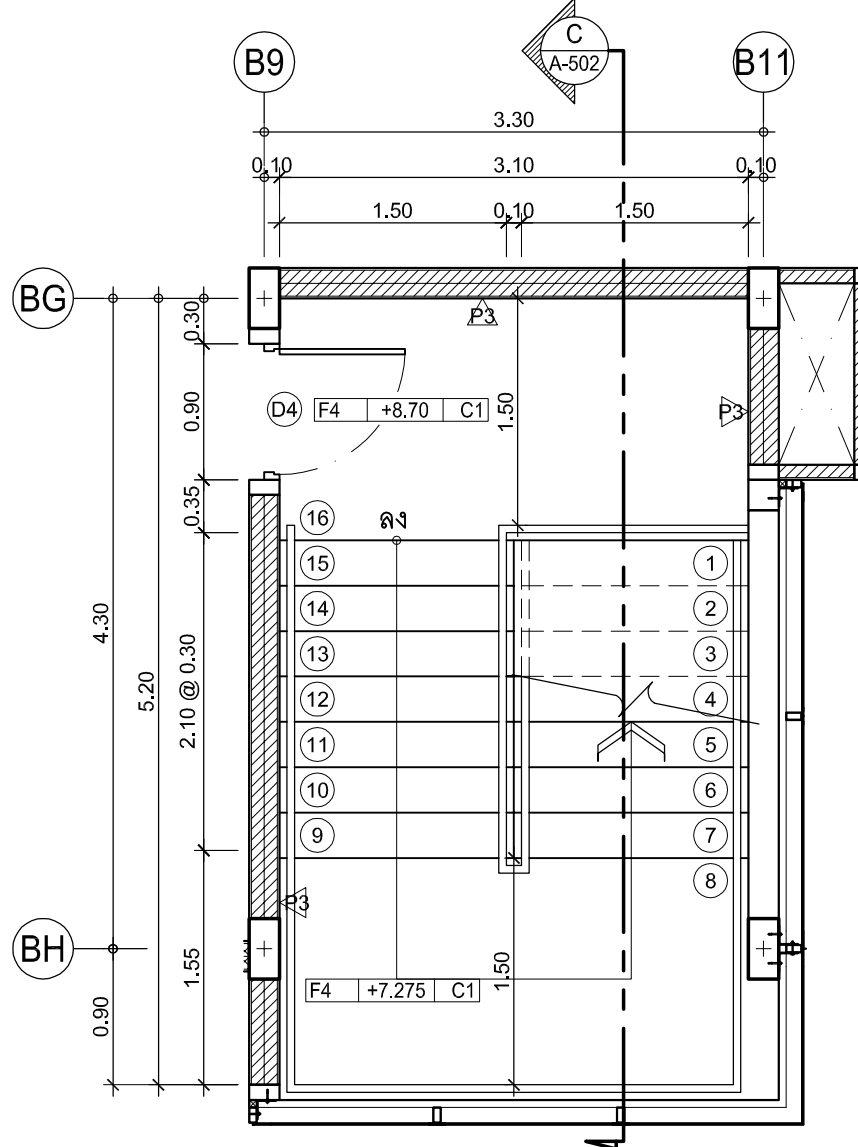


แปลนบันได ชั้นที่ 4 (ST-03)

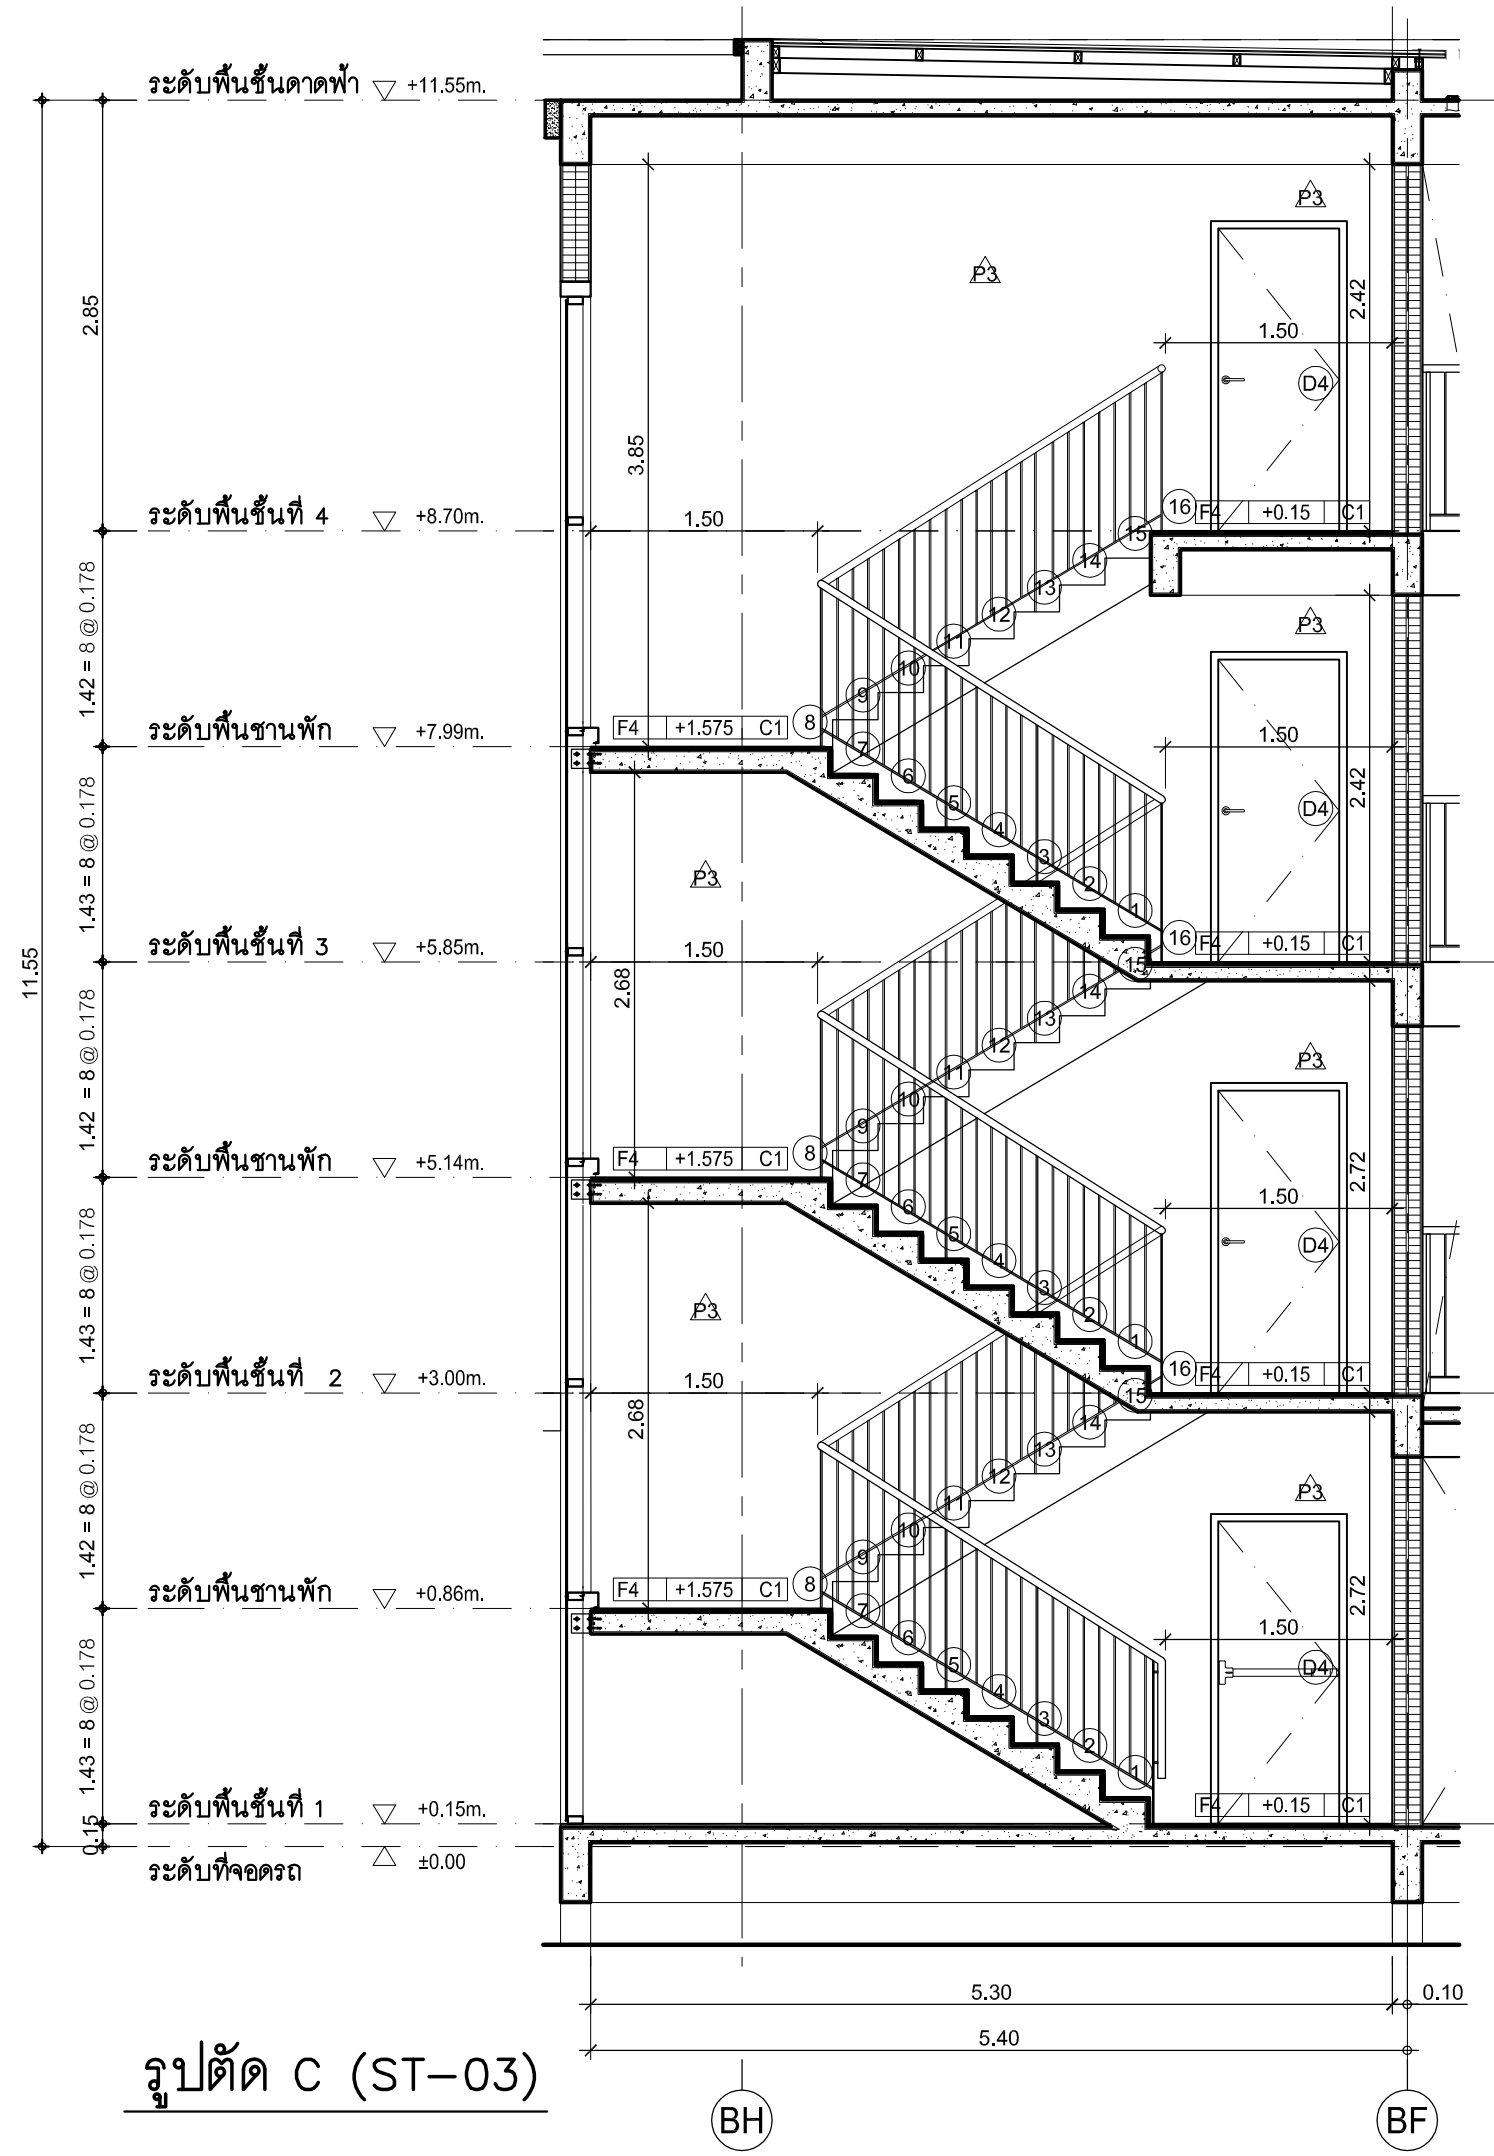


รูปตัด C (ST-03)

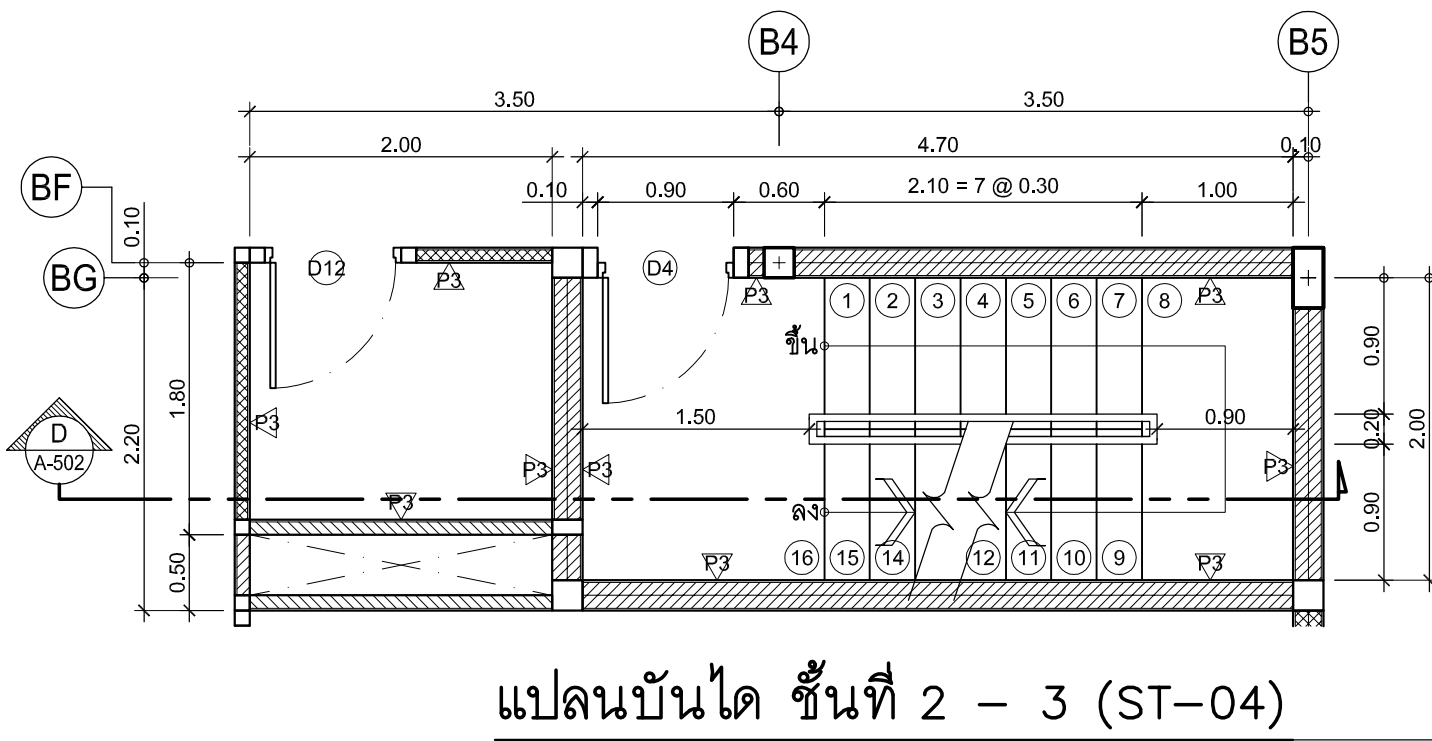

แปลนบันได ชั้นที่ 2 - 3 (ST-04)

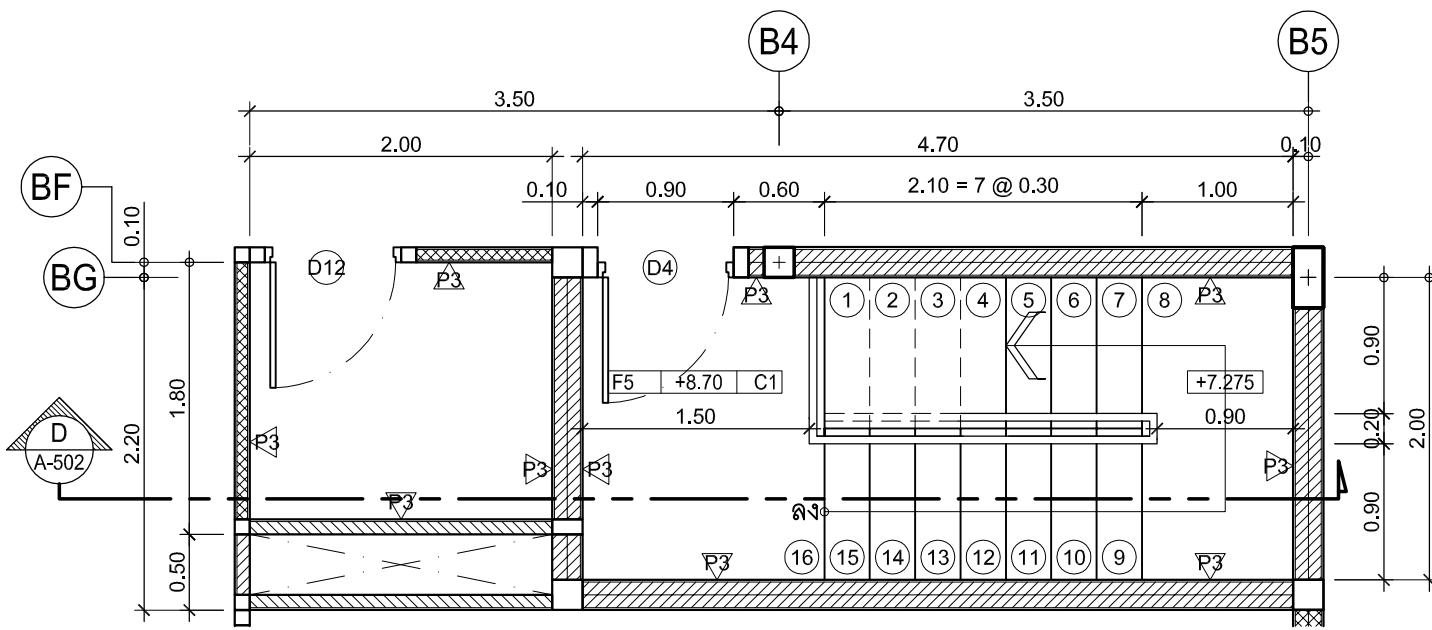


แปลนบันได ชั้นที่ 4 (ST-04)

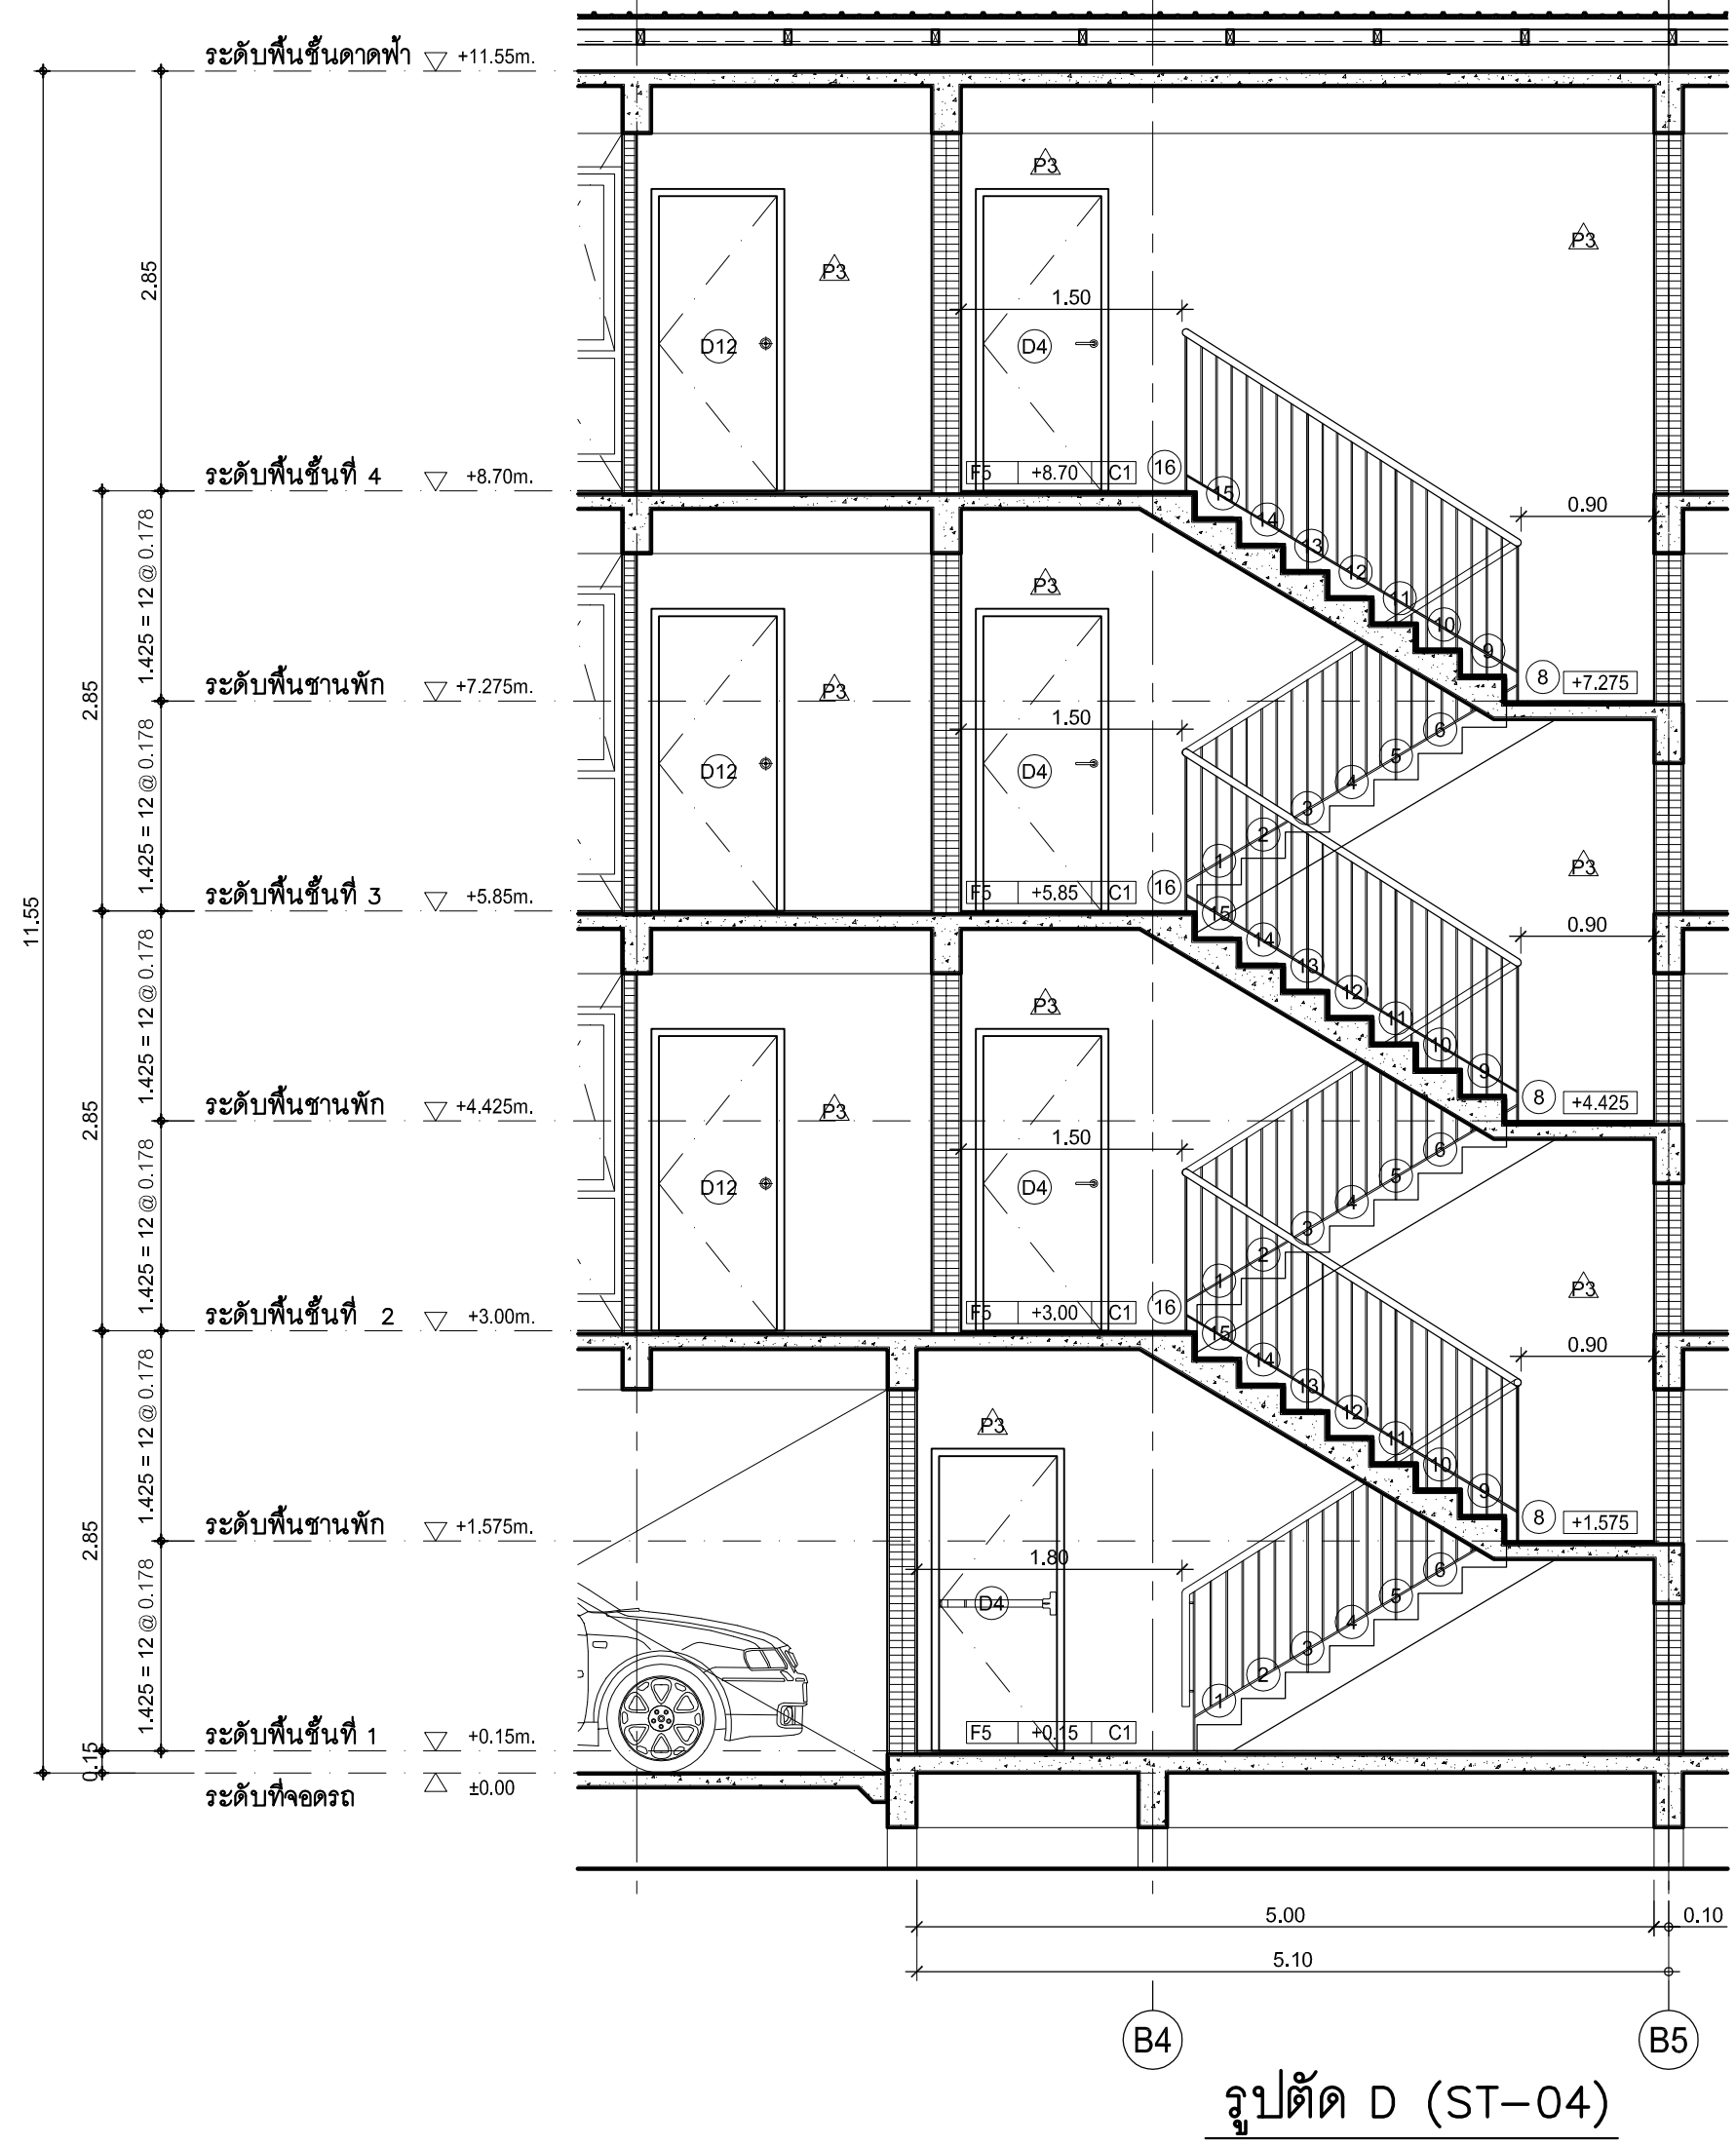


รูปตัด D (ST-04)


ST-03 A-502	แบบขยายบันได (ST-03) (อาคาร B)	มาตรฐาน 1: 50	ST-04 A-502	แบบขยายบันได (ST-04) (อาคาร B)	มาตรฐาน 1: 50
----------------	--------------------------------	------------------	----------------	--------------------------------	------------------

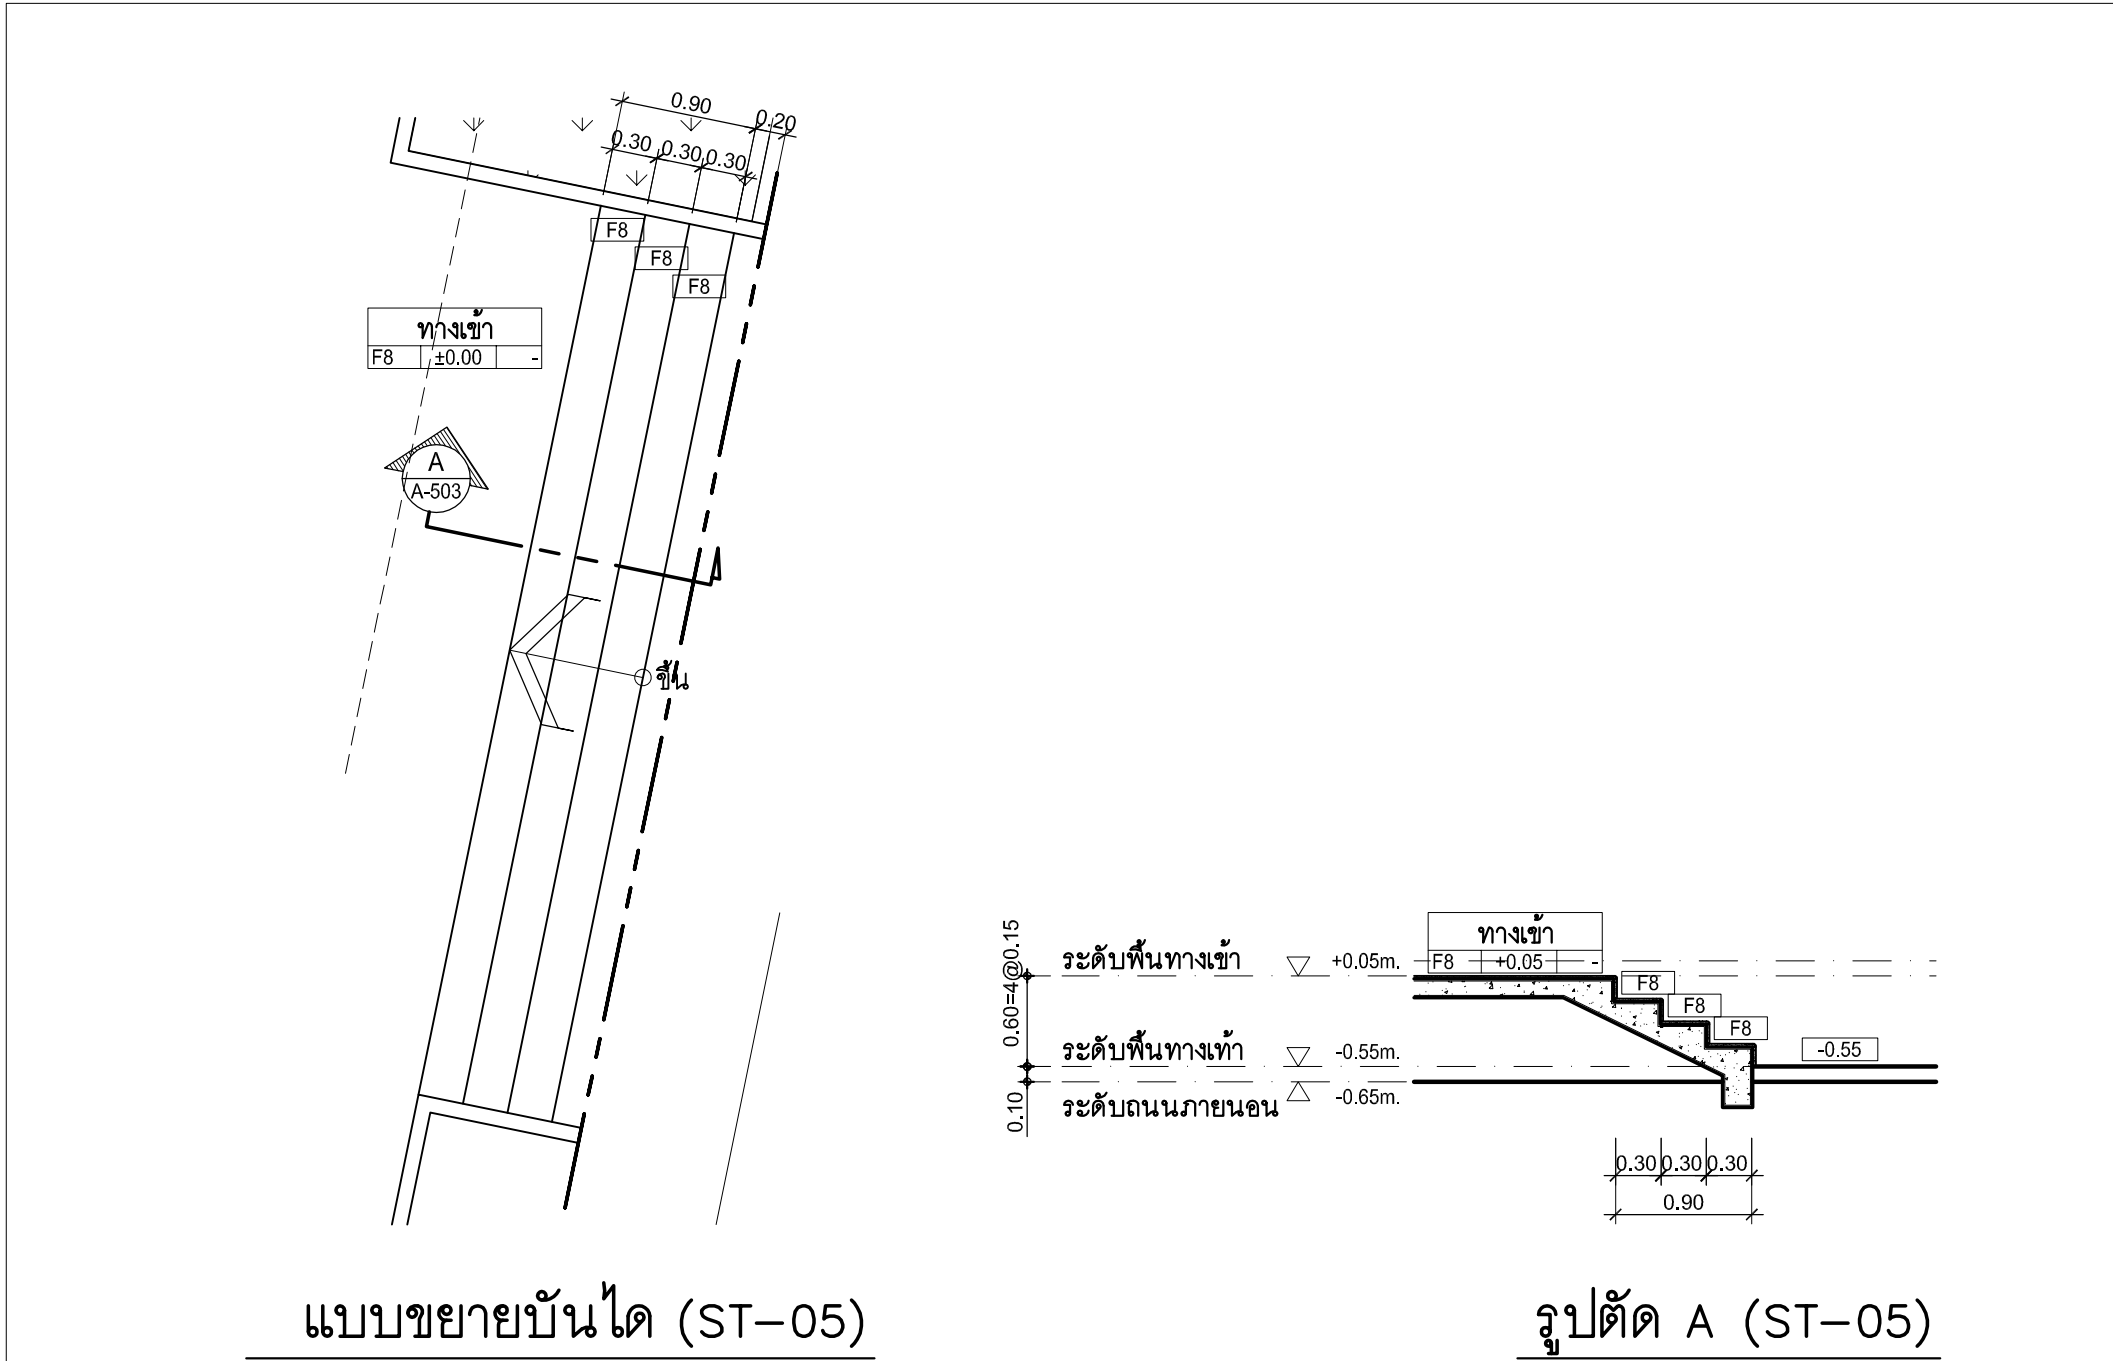


ST-05 A-503 แบบขยายบันได (ST-05) (อาคาร A) 1:50

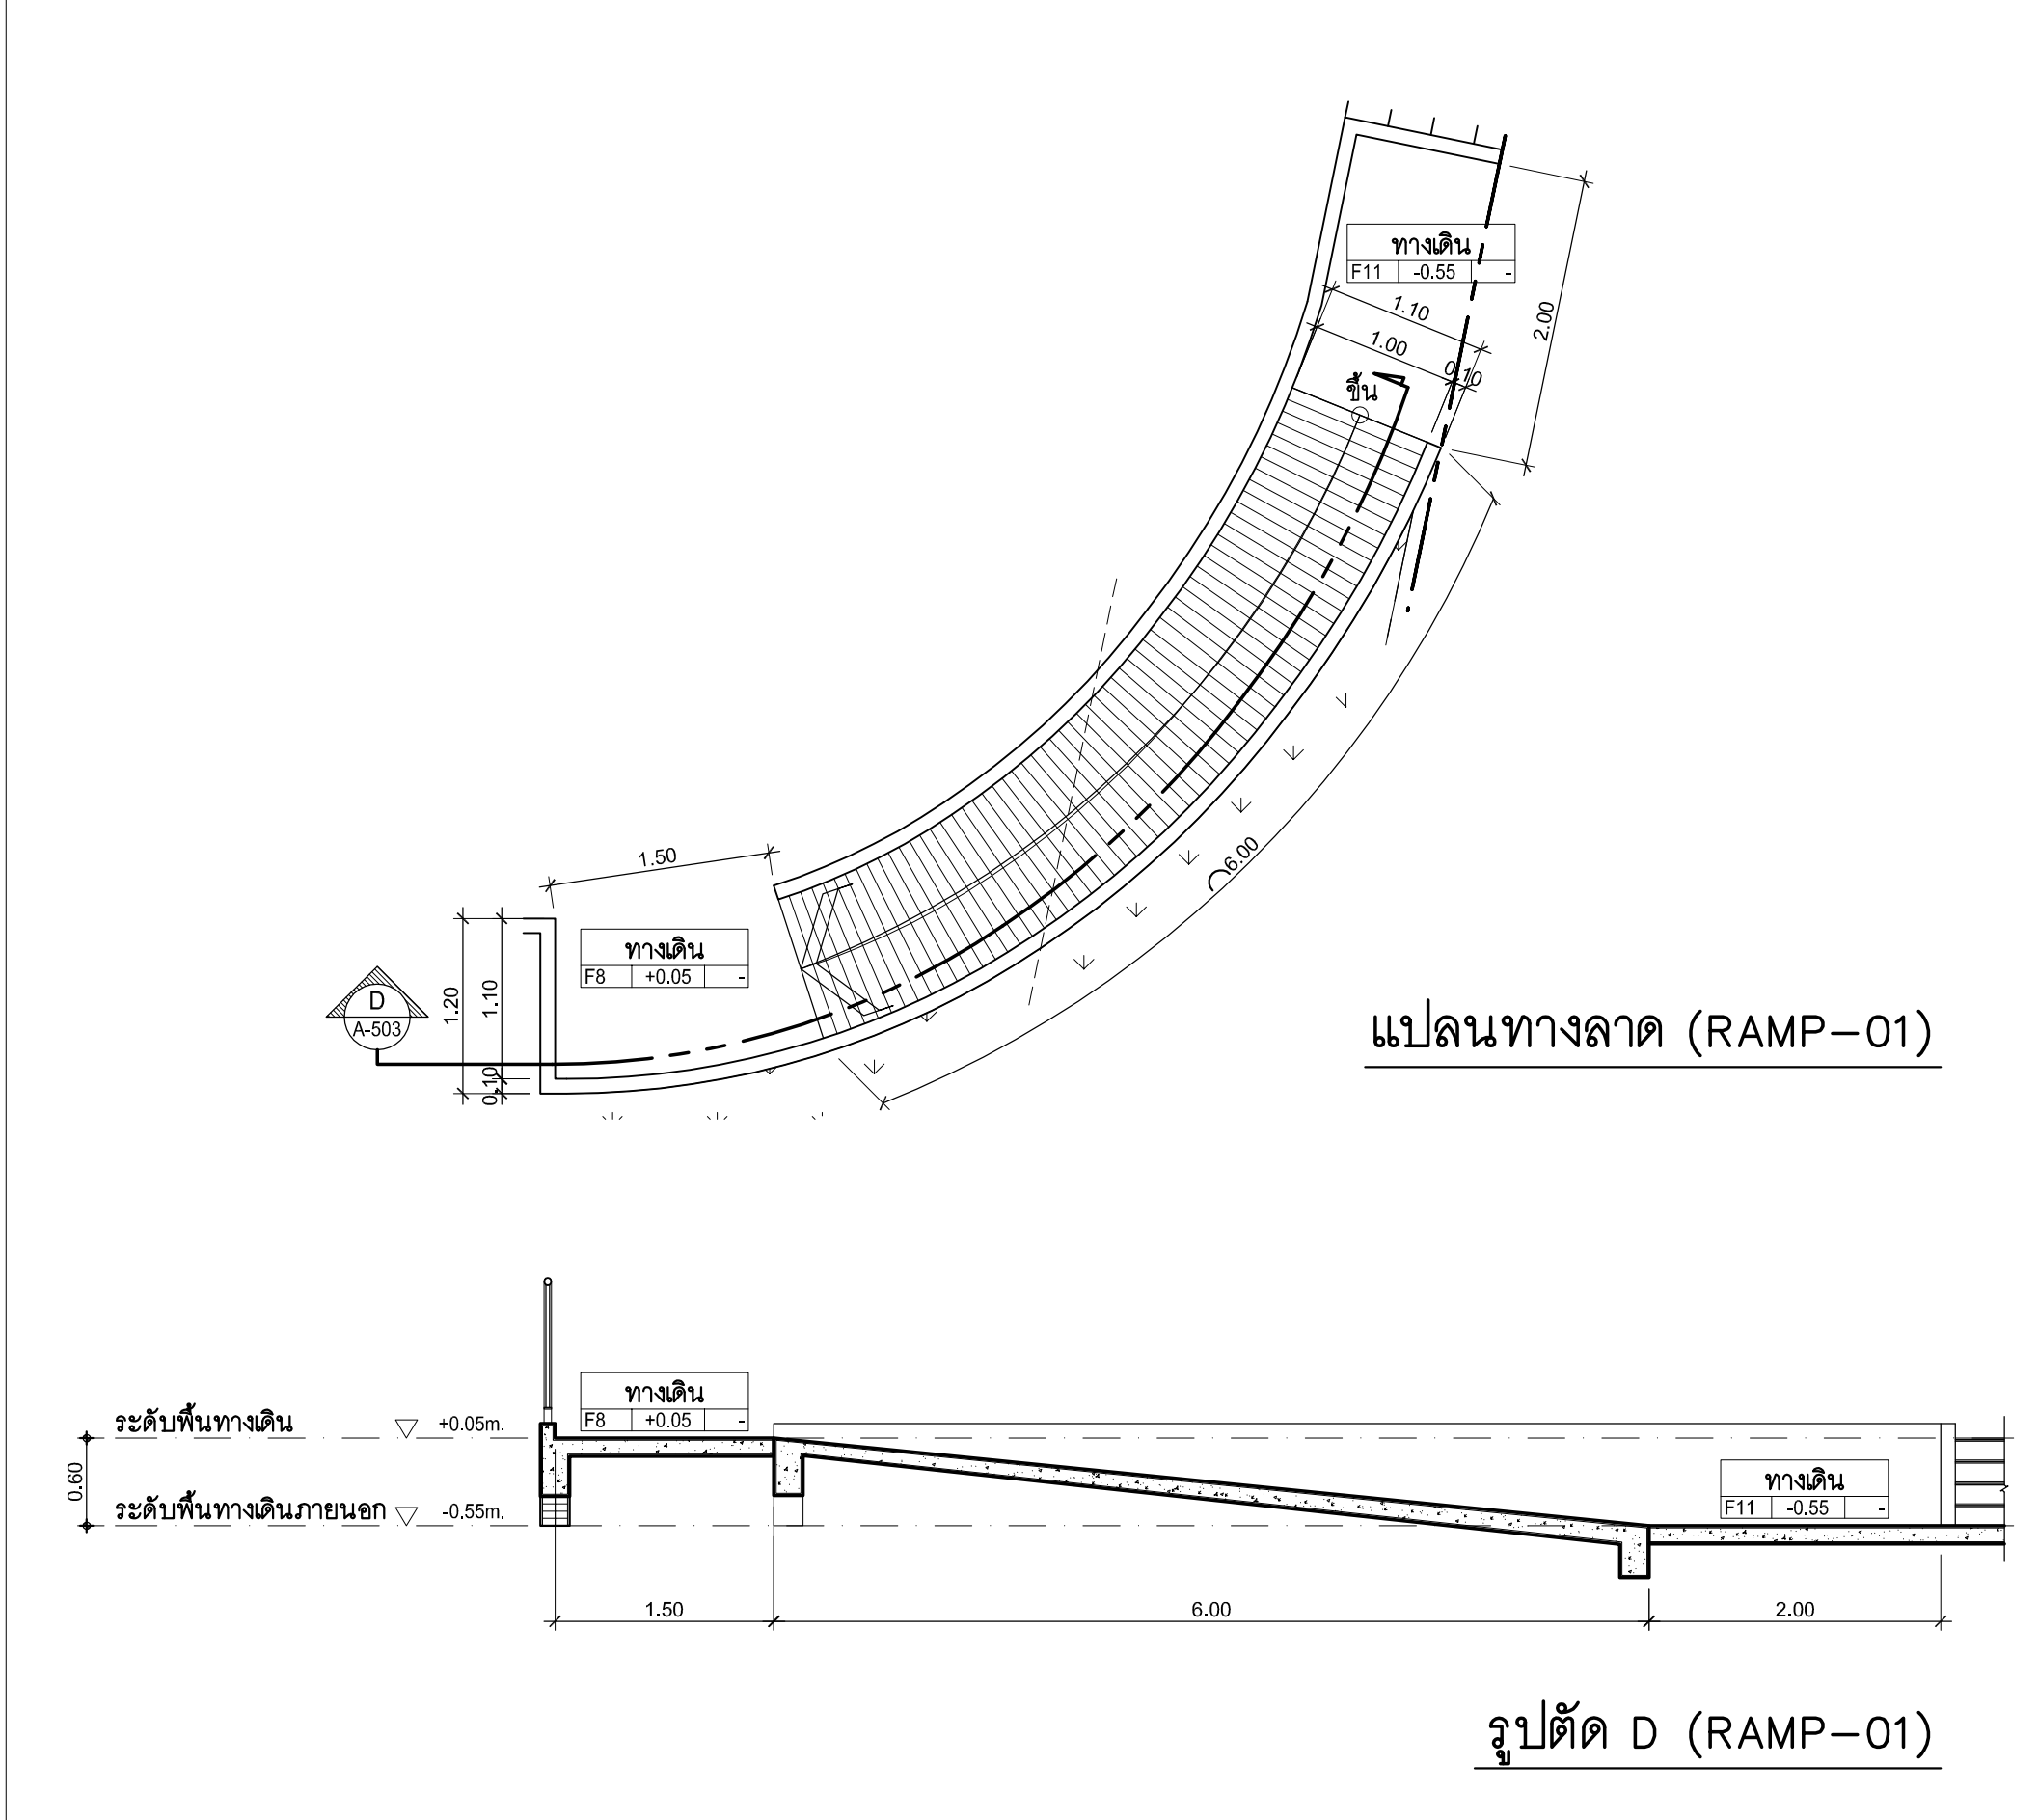


RAMP-01 A-503 แบบขยายทางลาด (RAMP-01) 1:50

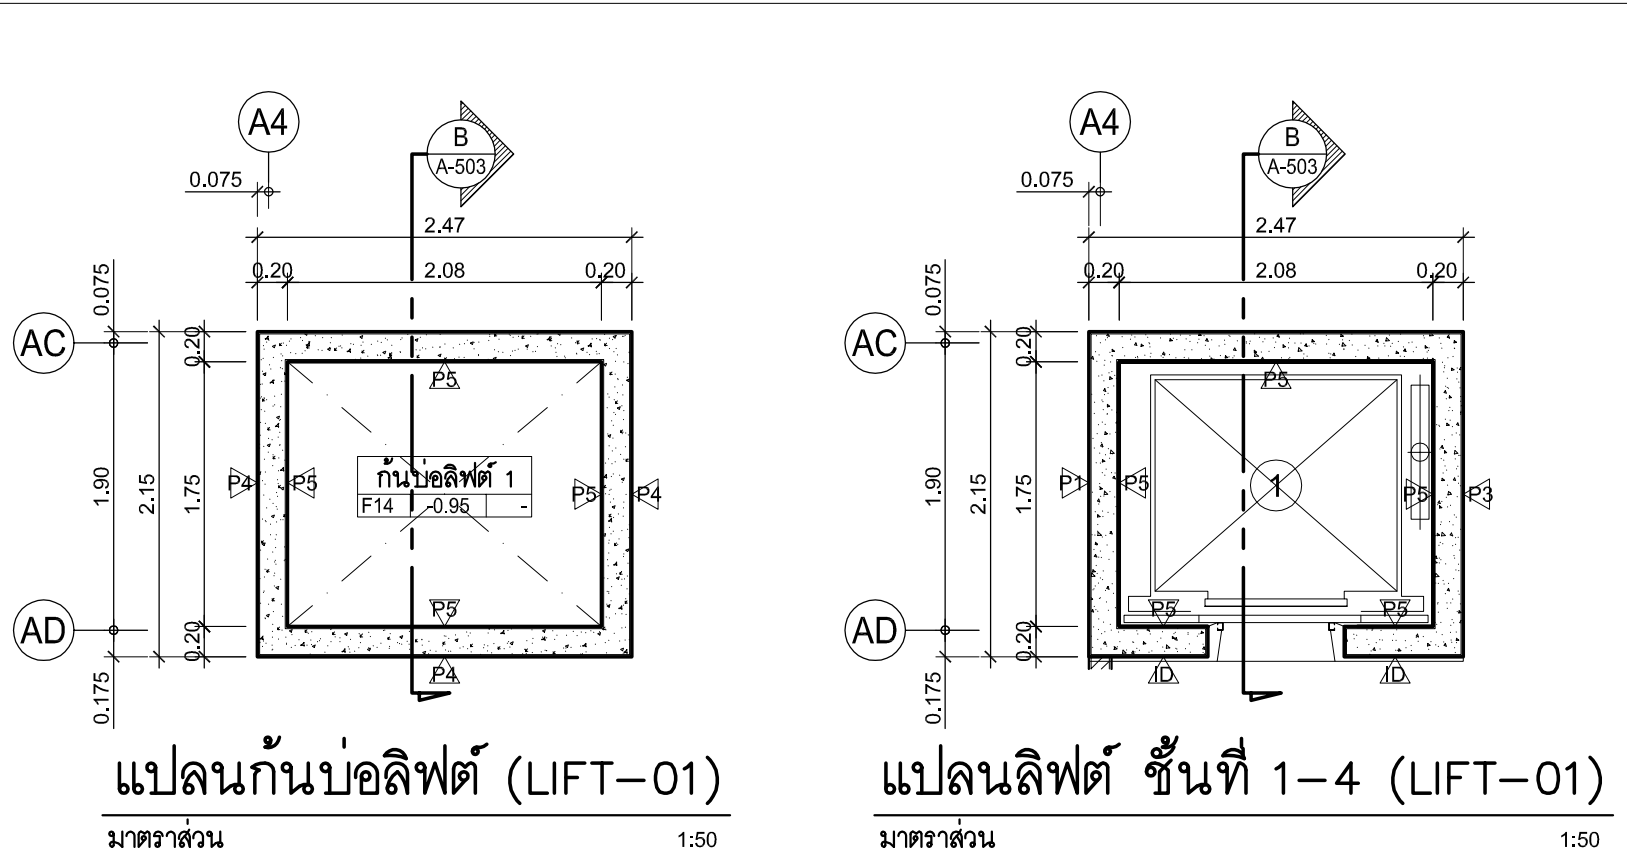


LIFT-01 A-503 แผนลิฟต์ ชั้นที่ 1-4 (LIFT-01) 1:50

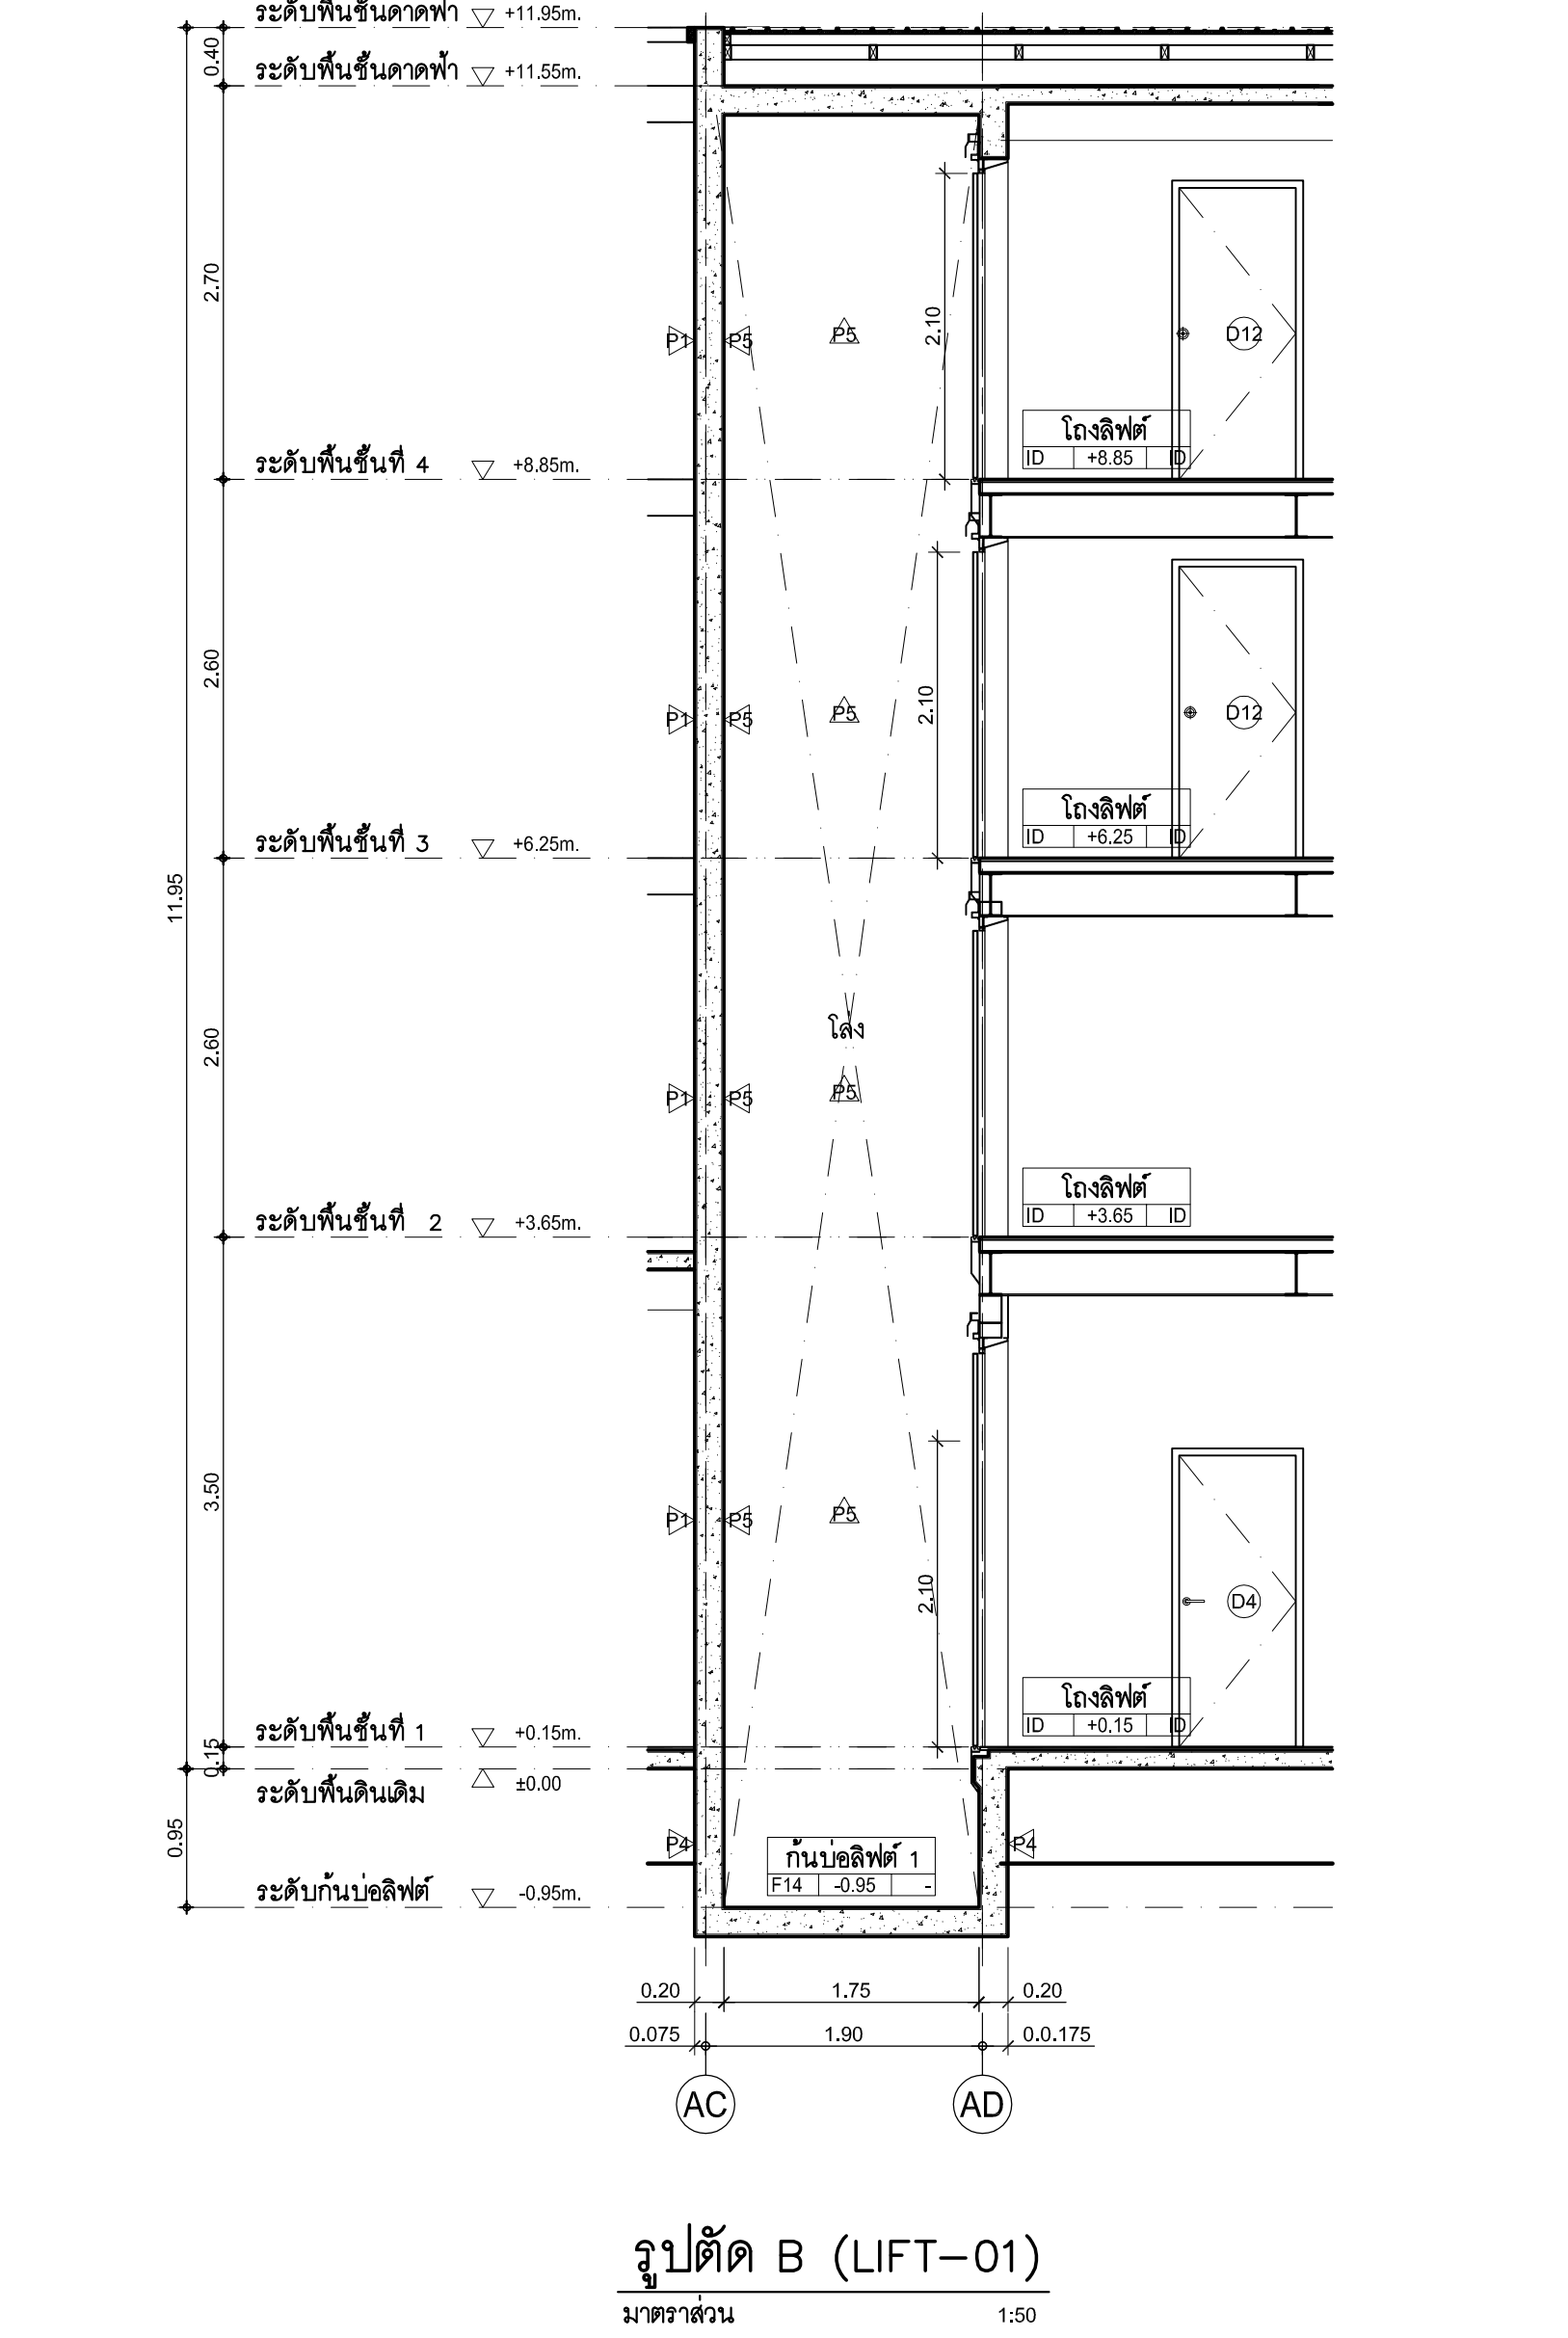


LIFT-01 A-503 แบบขยายลิฟต์ (LIFT-01) (อาคาร A) 1:50

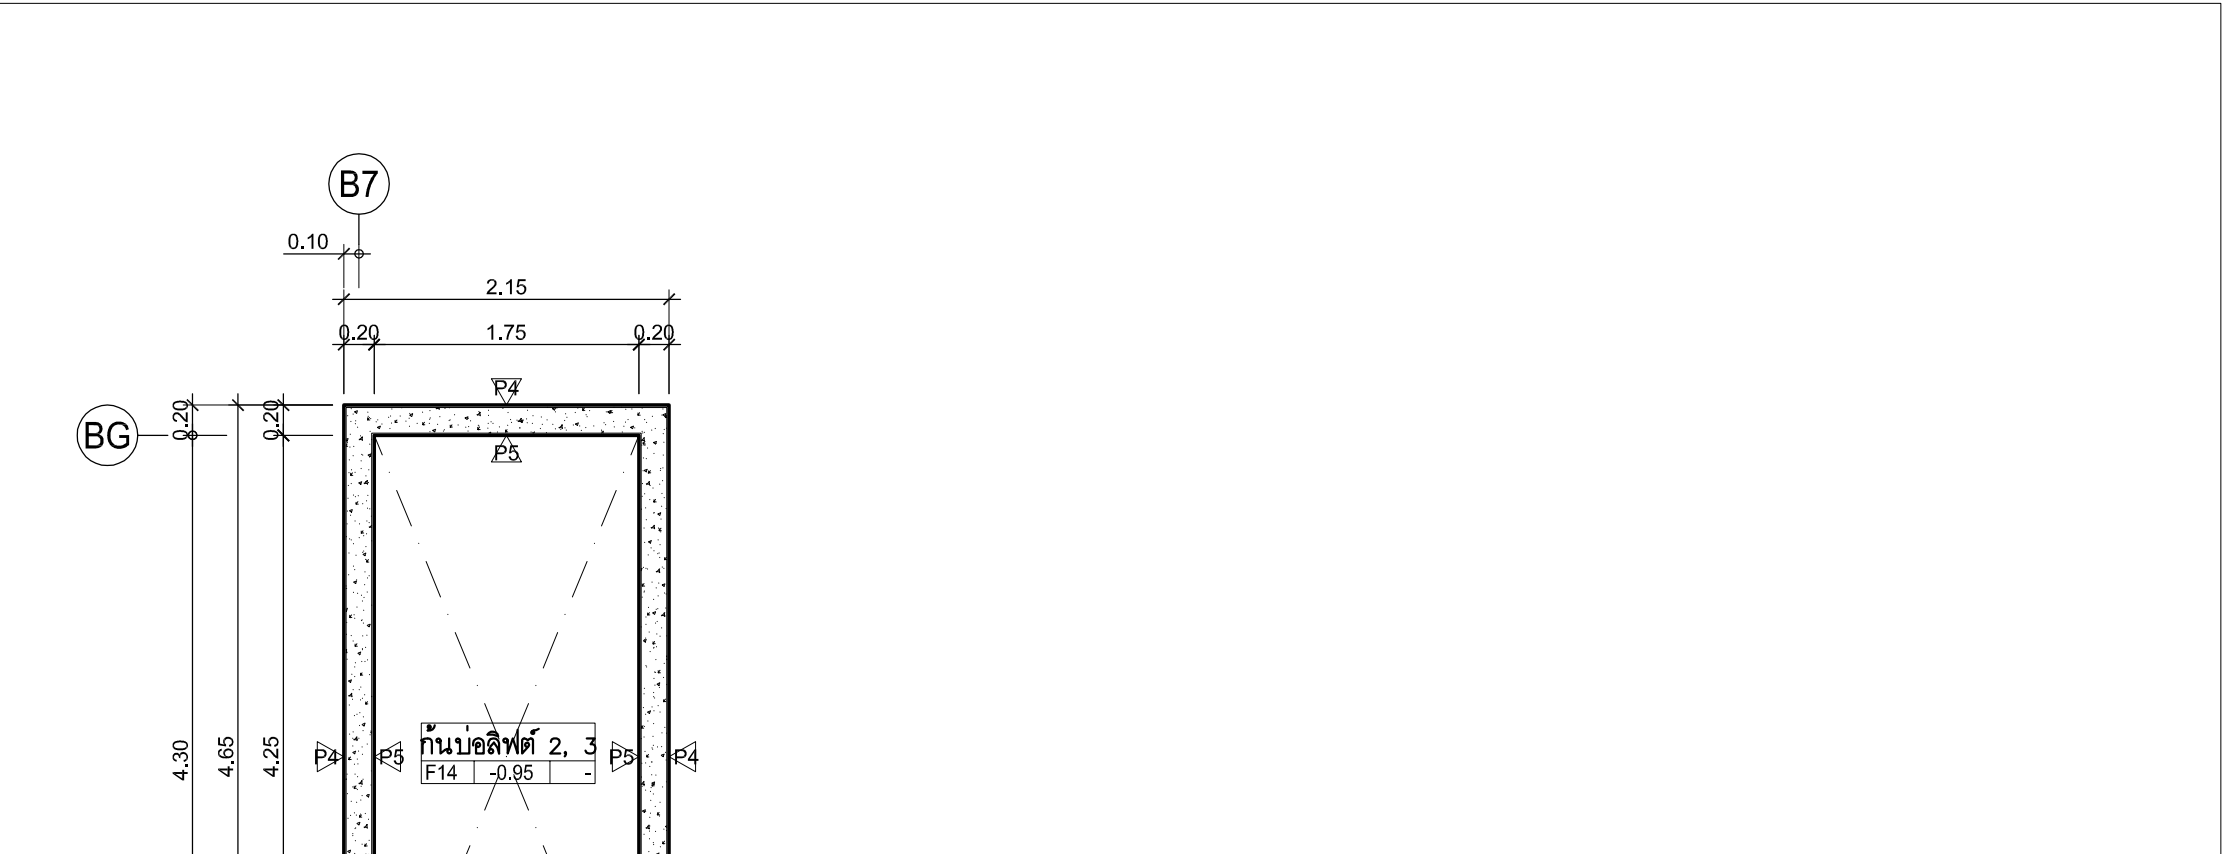


LIFT-02 A-503 แผนลิฟต์ ชั้นที่ 1-4 (LIFT-02) 1:50

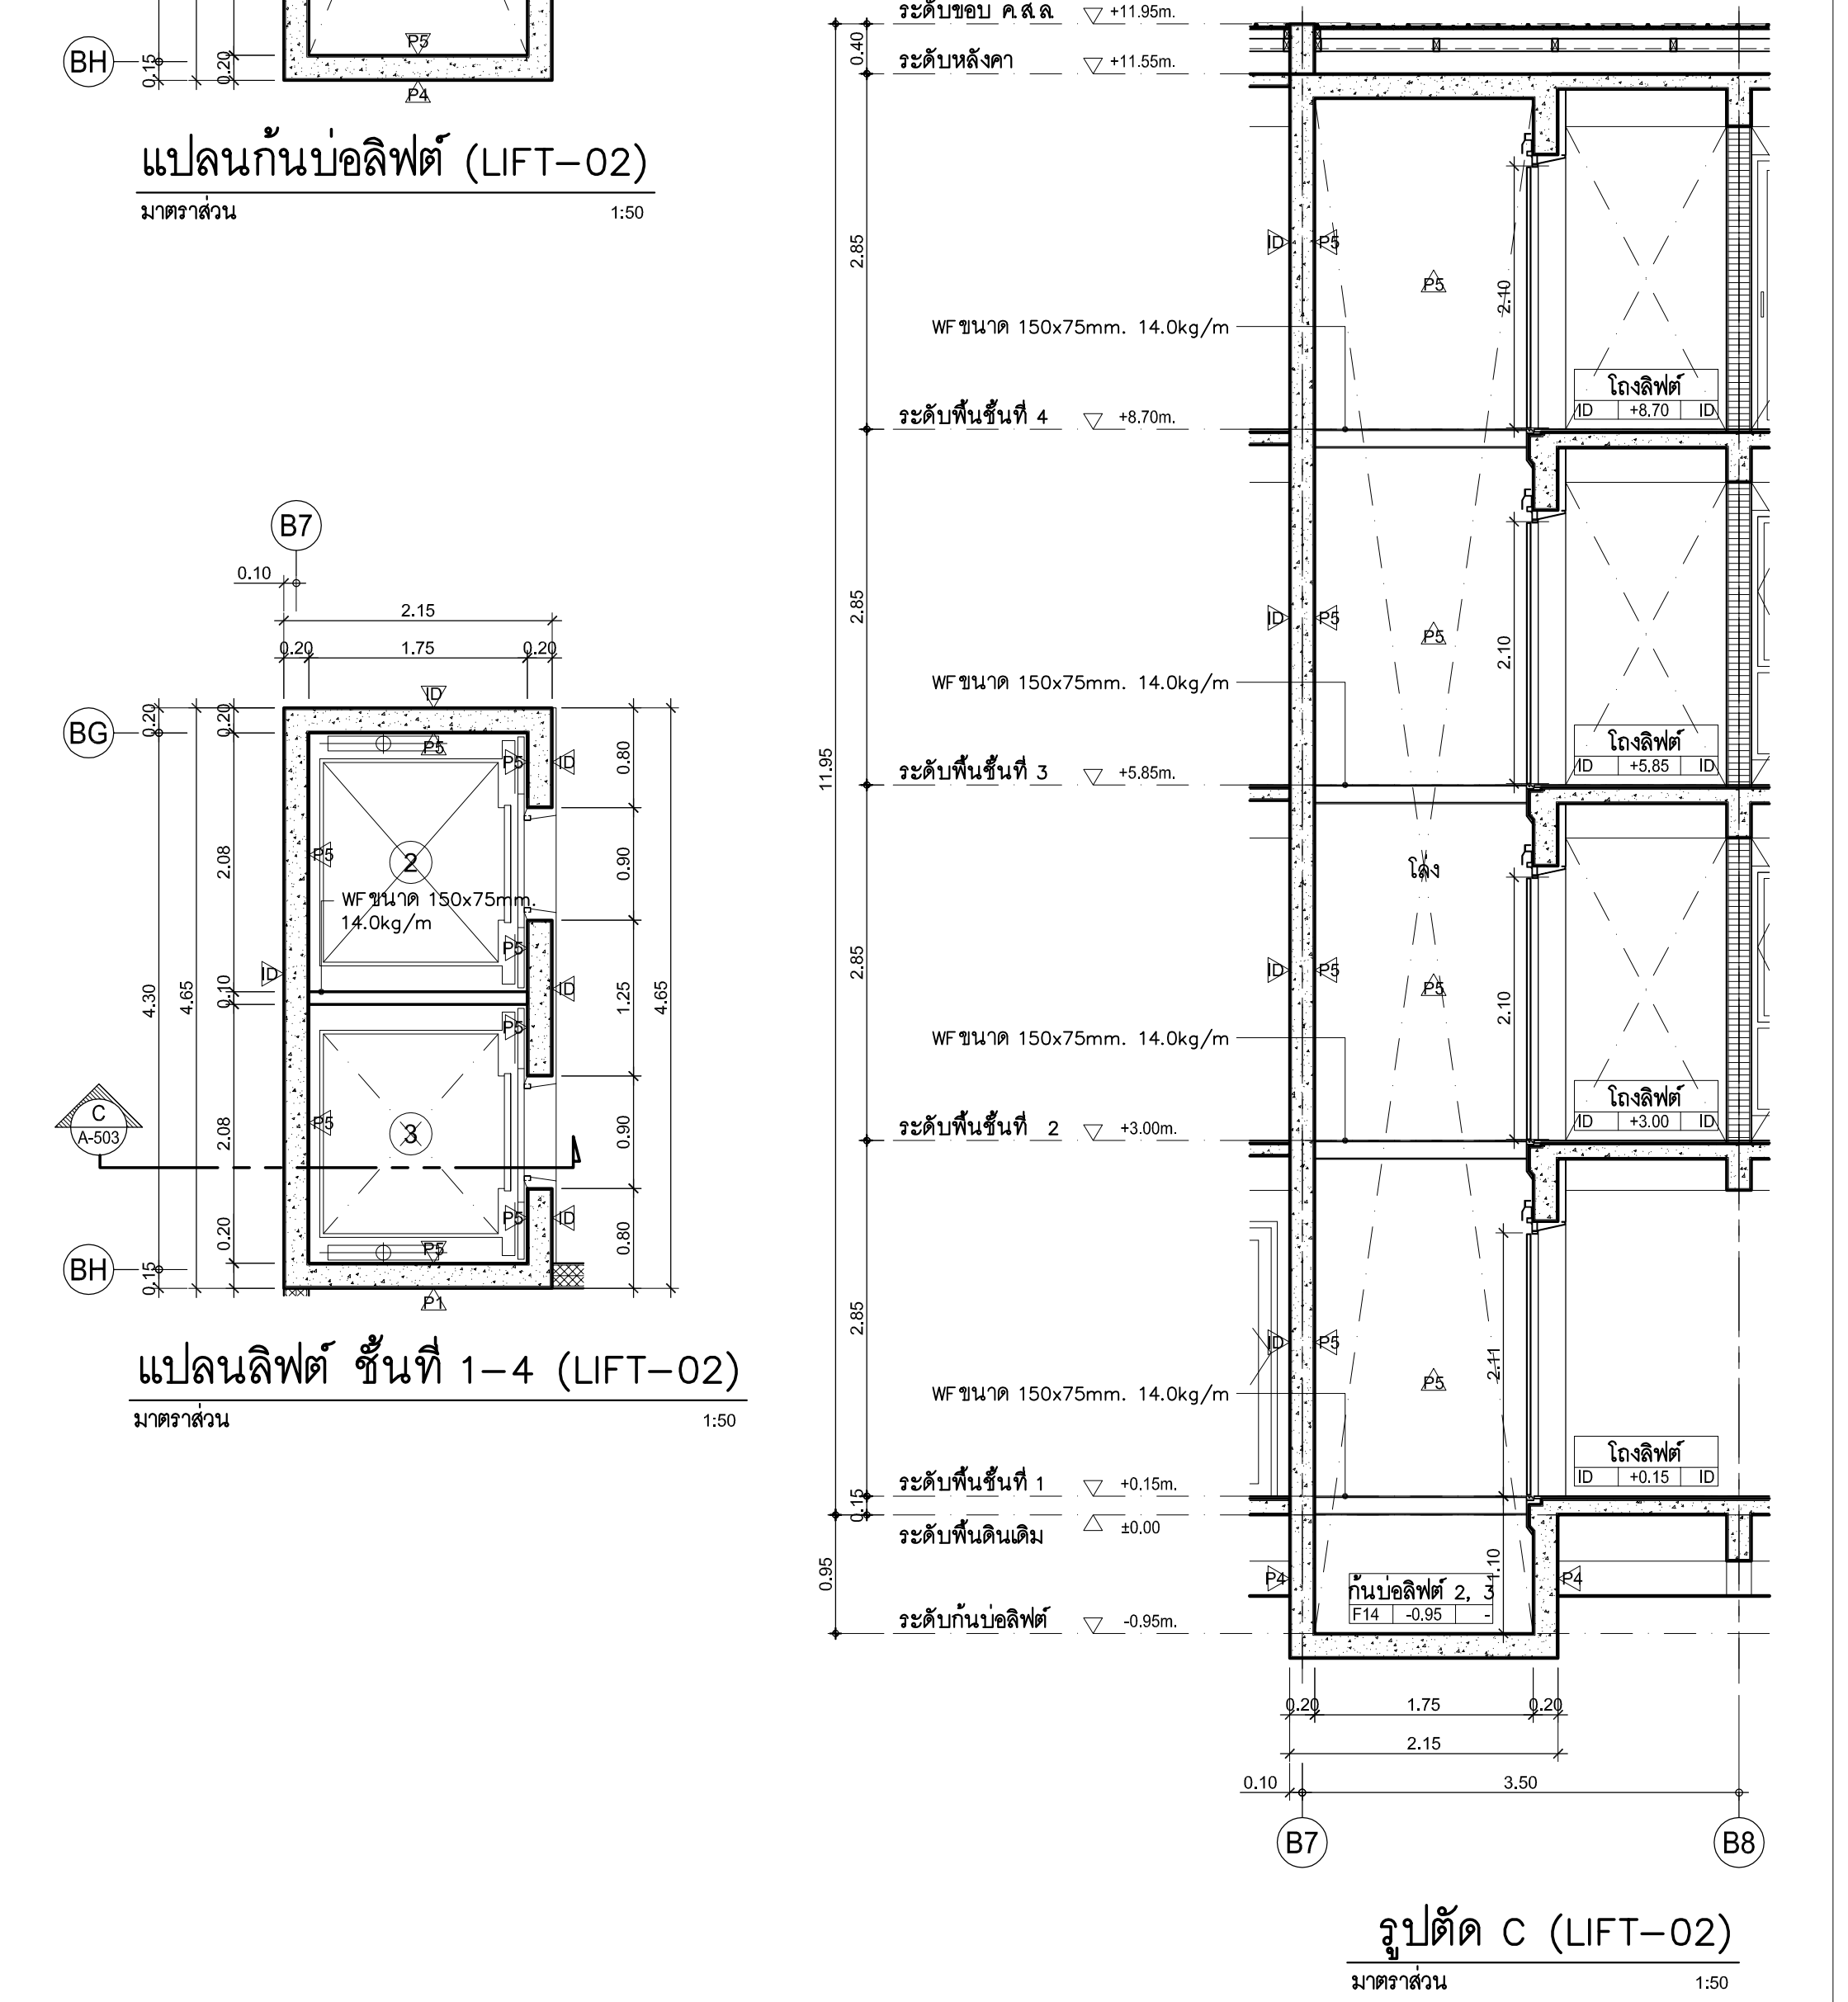


LIFT-02 A-503 แบบขยายลิฟต์ (LIFT-02) (อาคาร B) 1:50

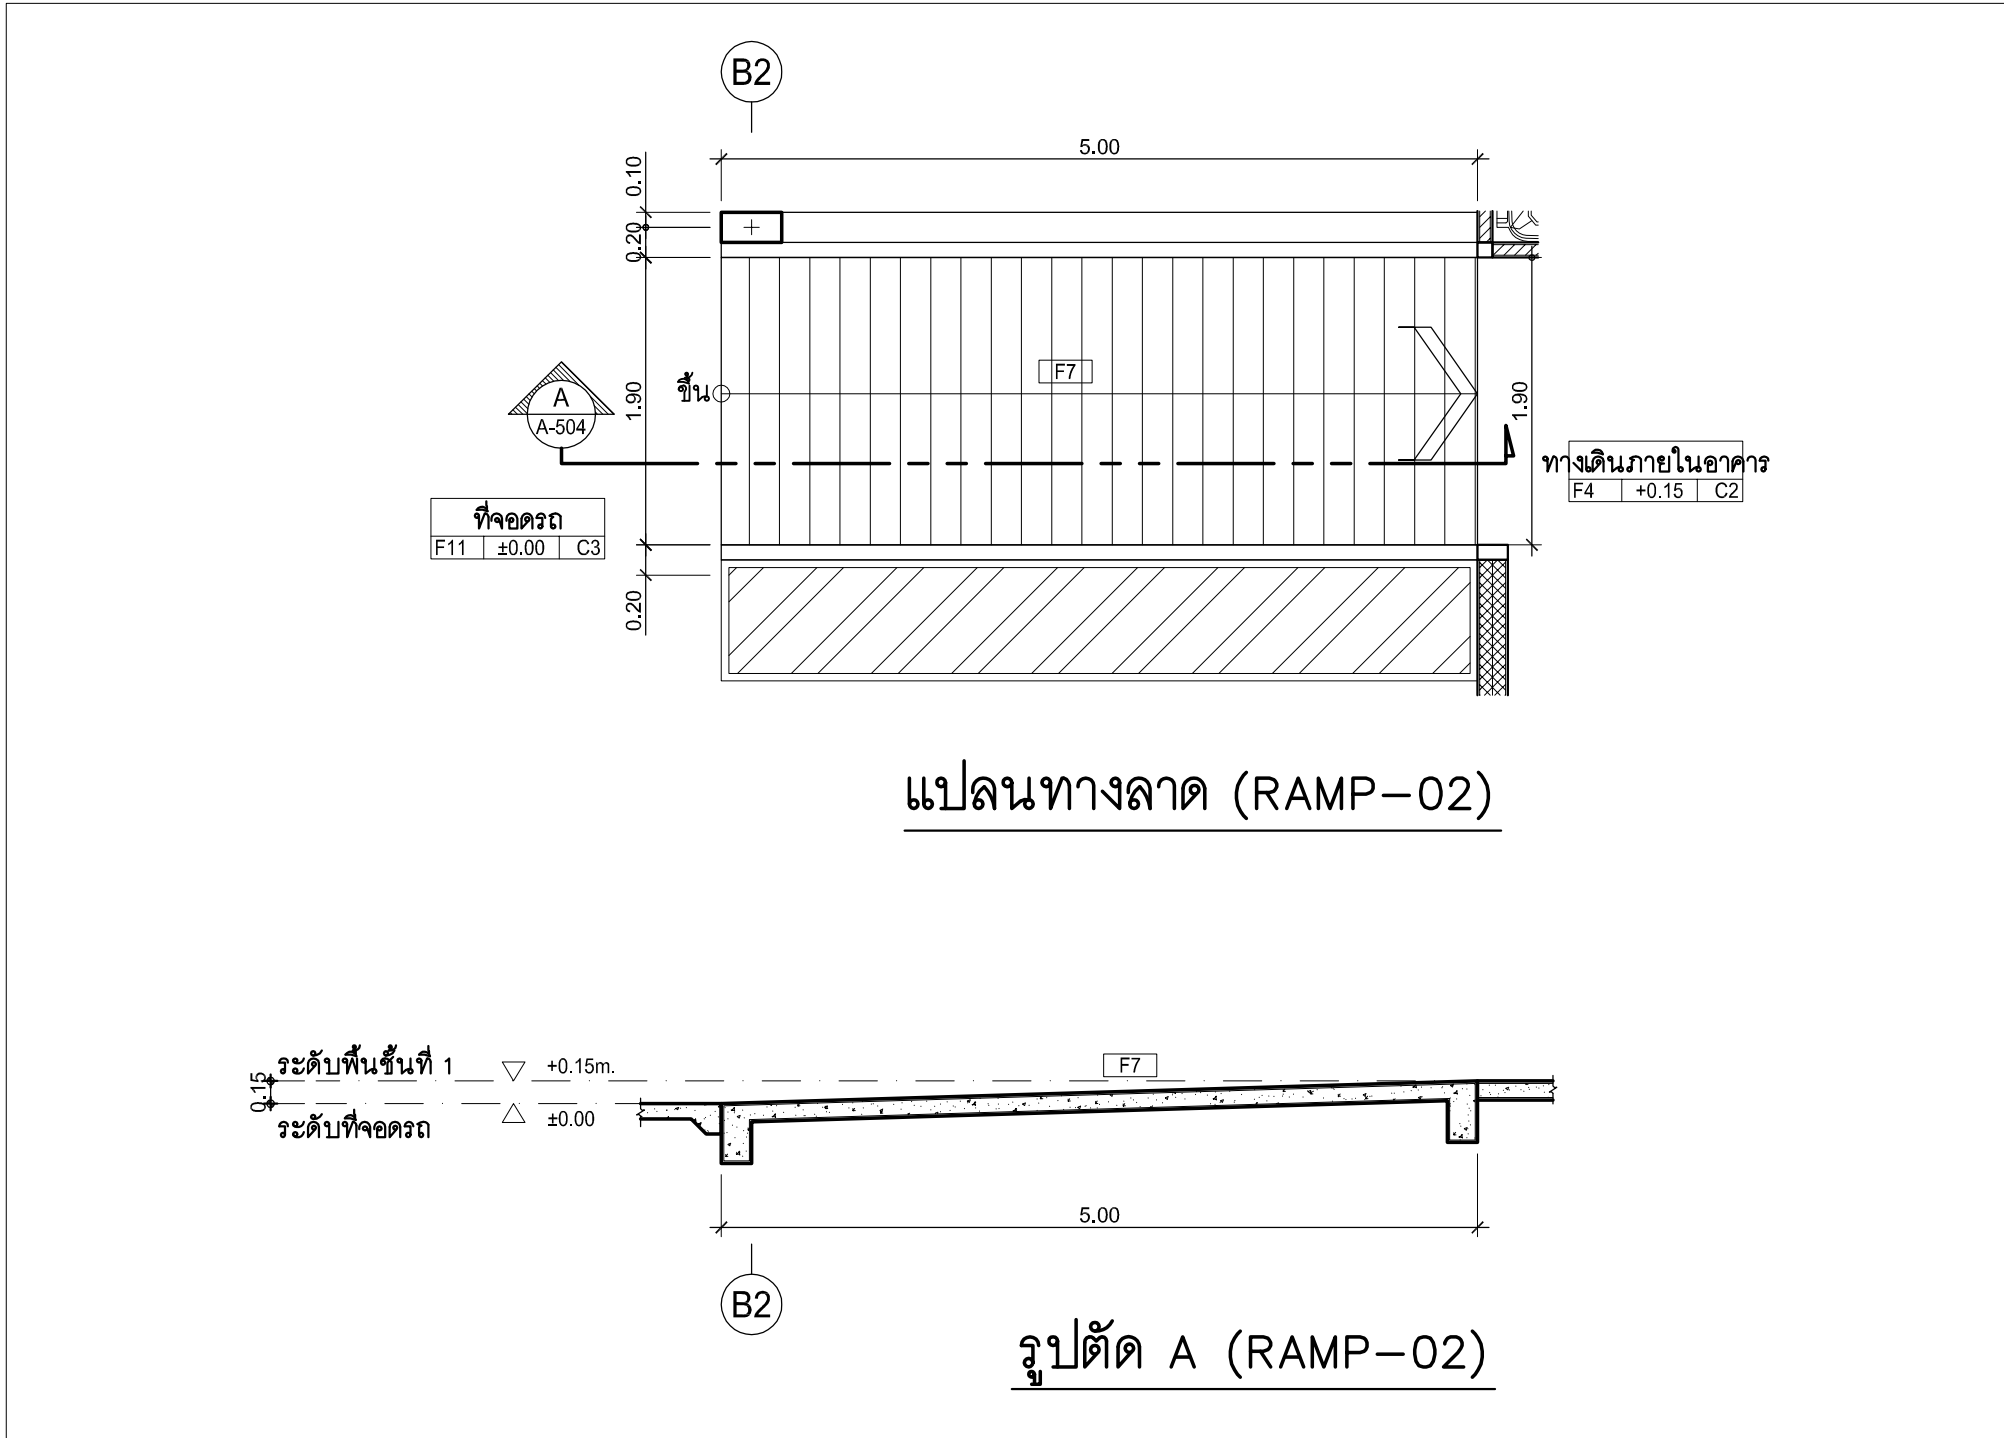


RAMP-02 แบบขยายทางลาด (RAMP-02) มาตรฐาน 1:50

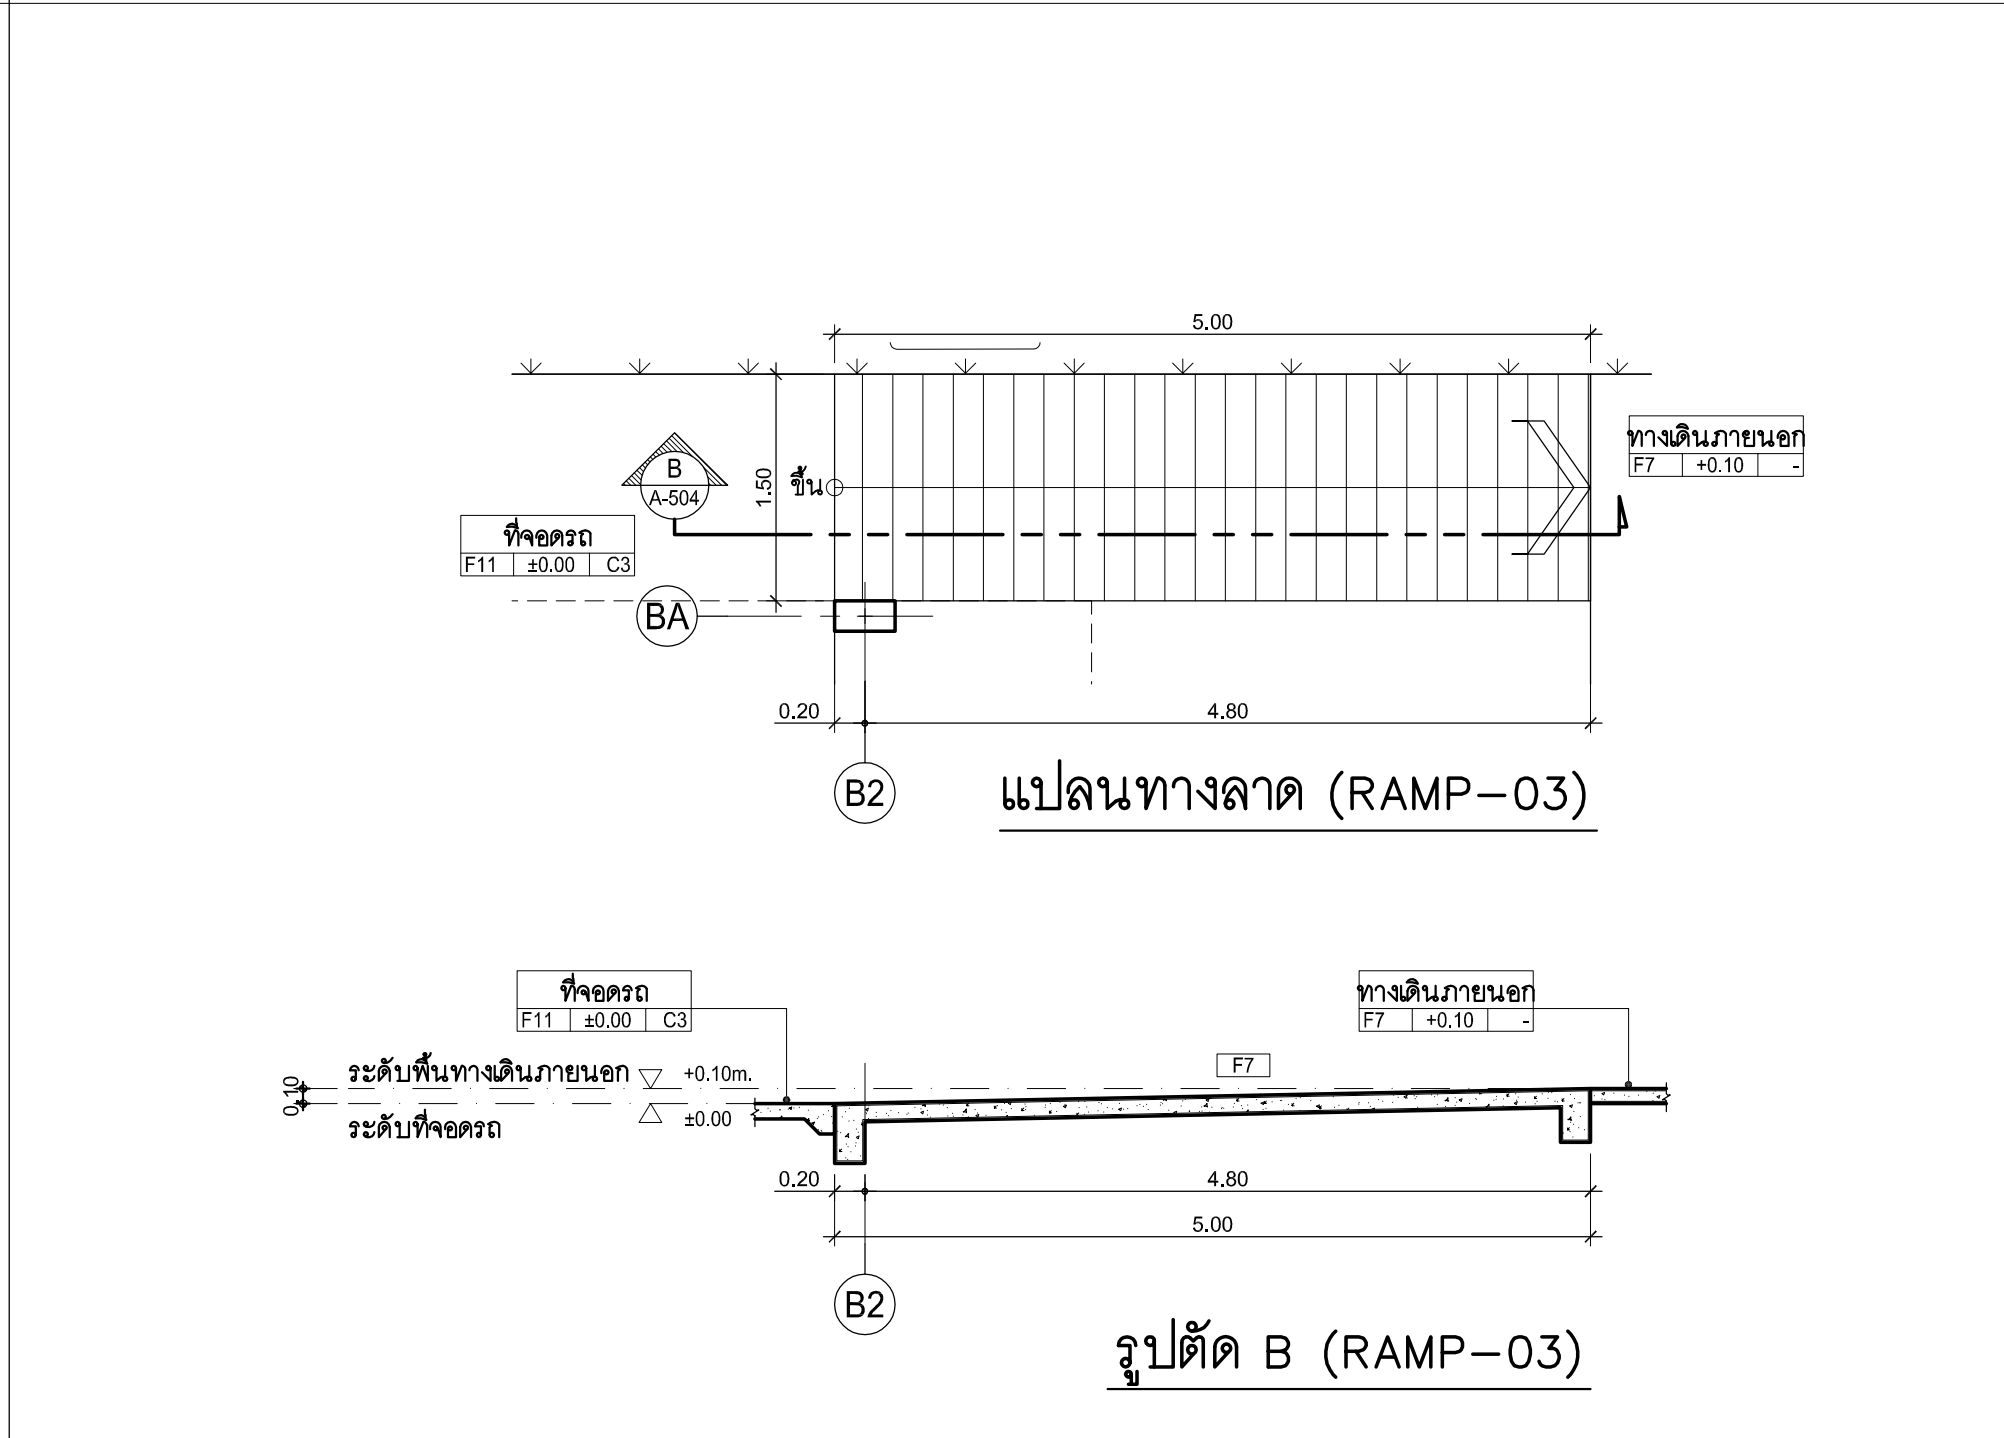


RAMP-03 แบบขยายทางลาด (RAMP-03) มาตรฐาน 1:50






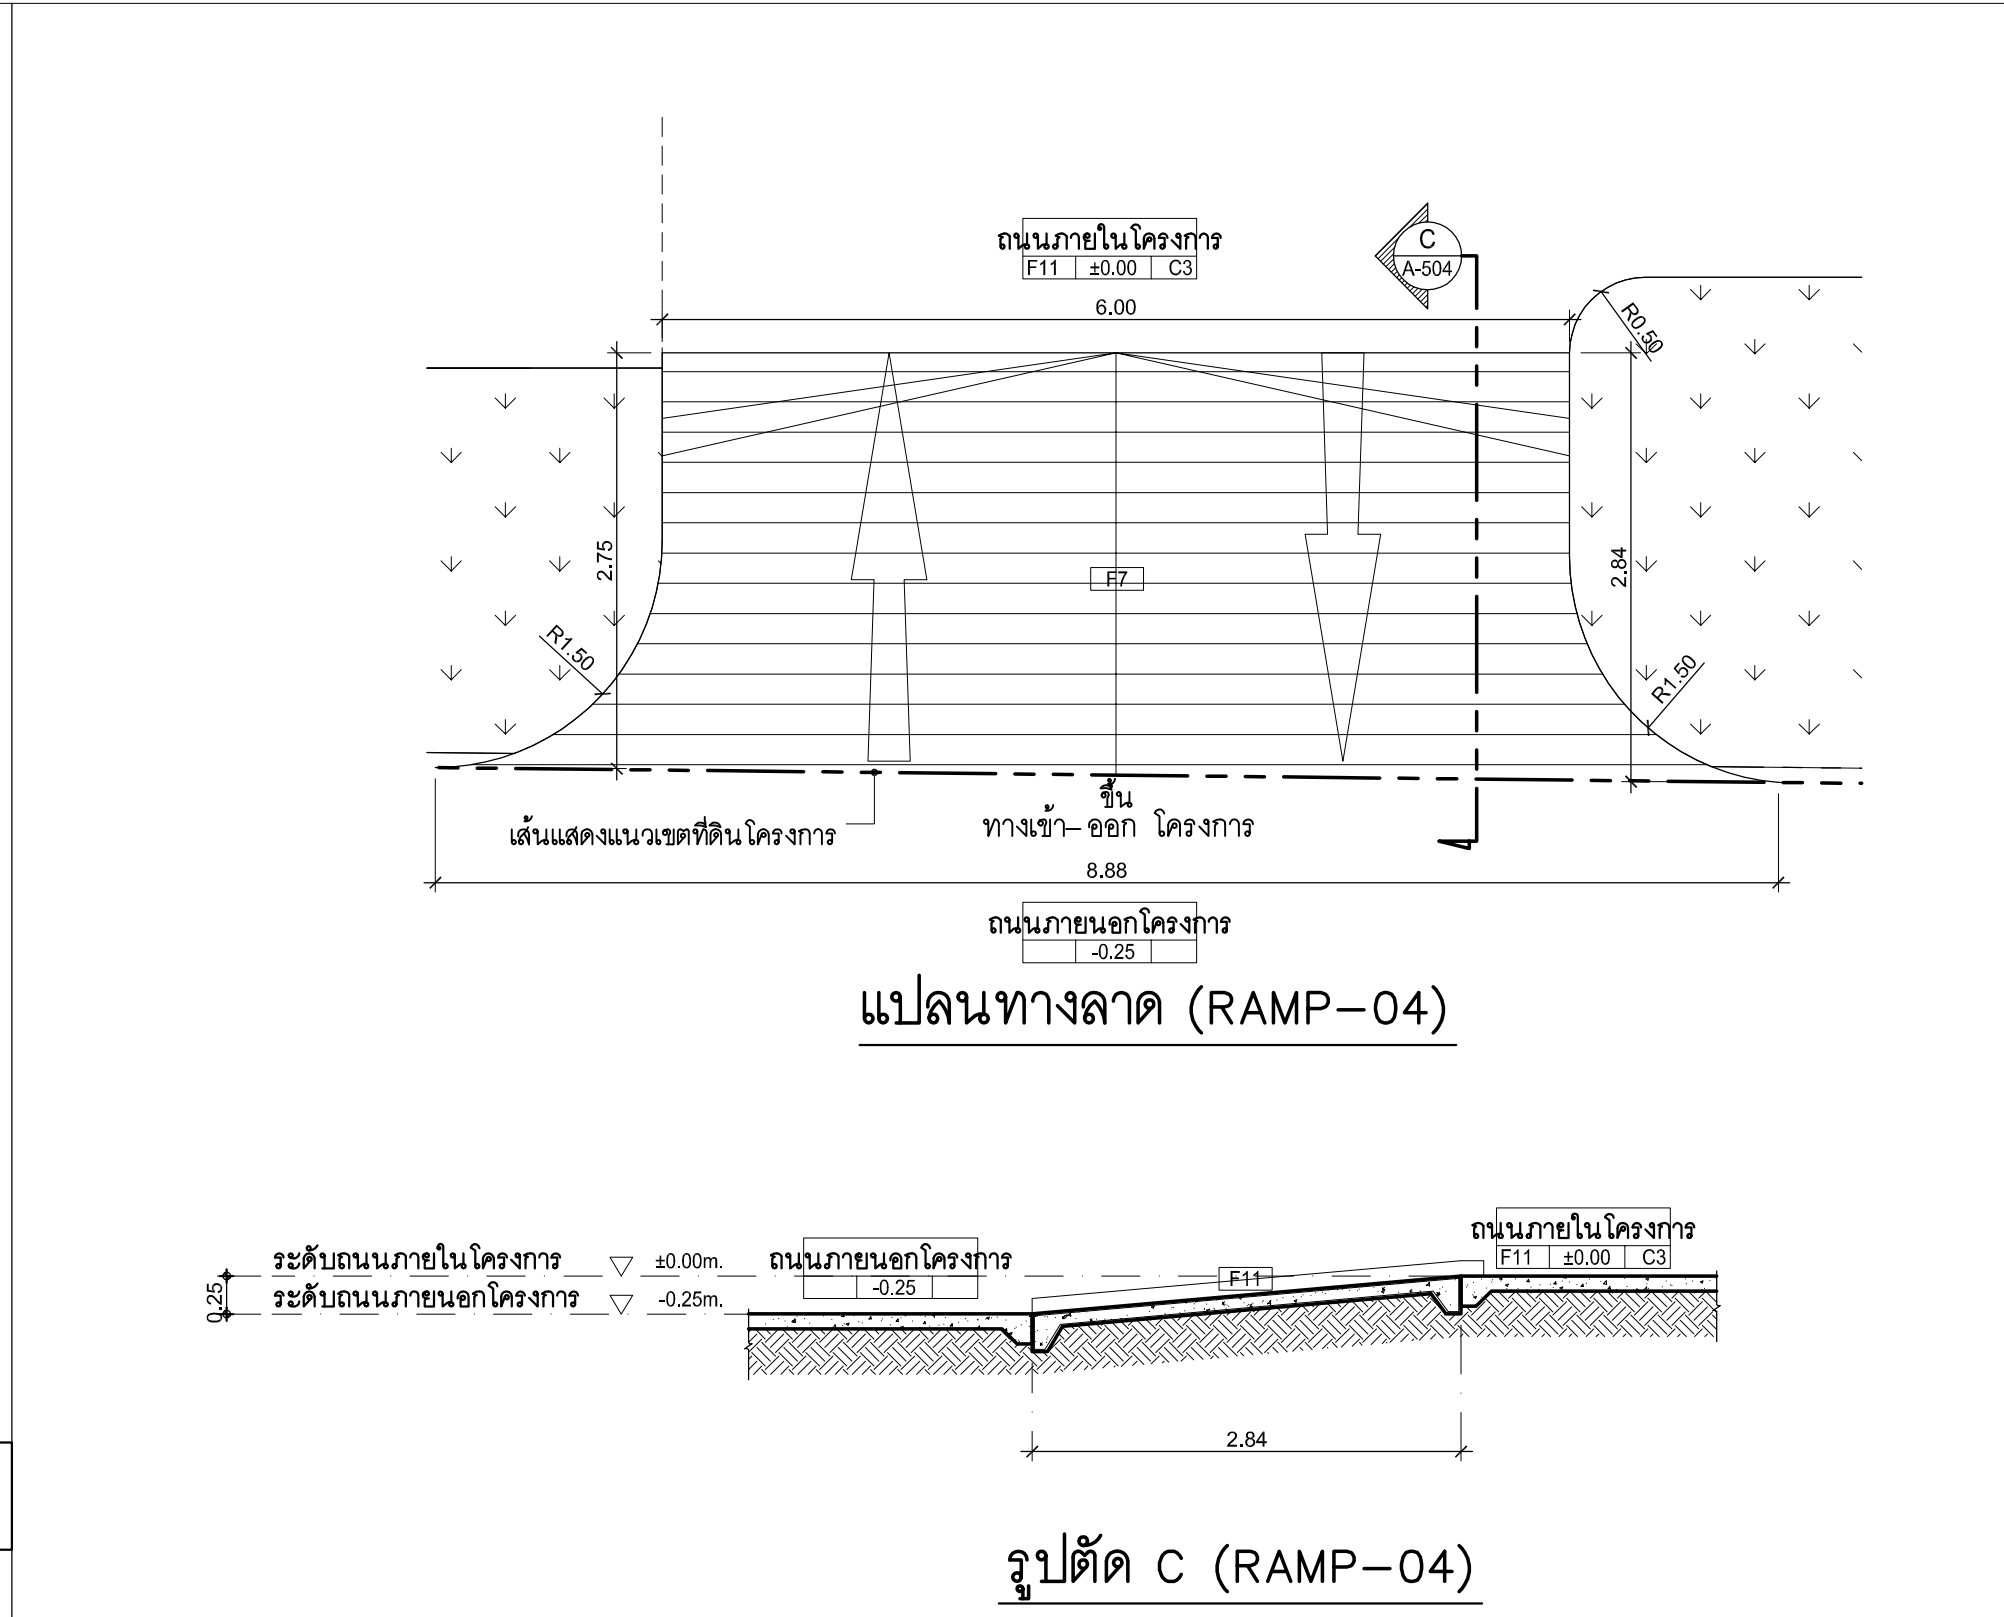


RAMP-04 แบบขยายทางลาด (RAMP-04) มาตรฐาน 1:50

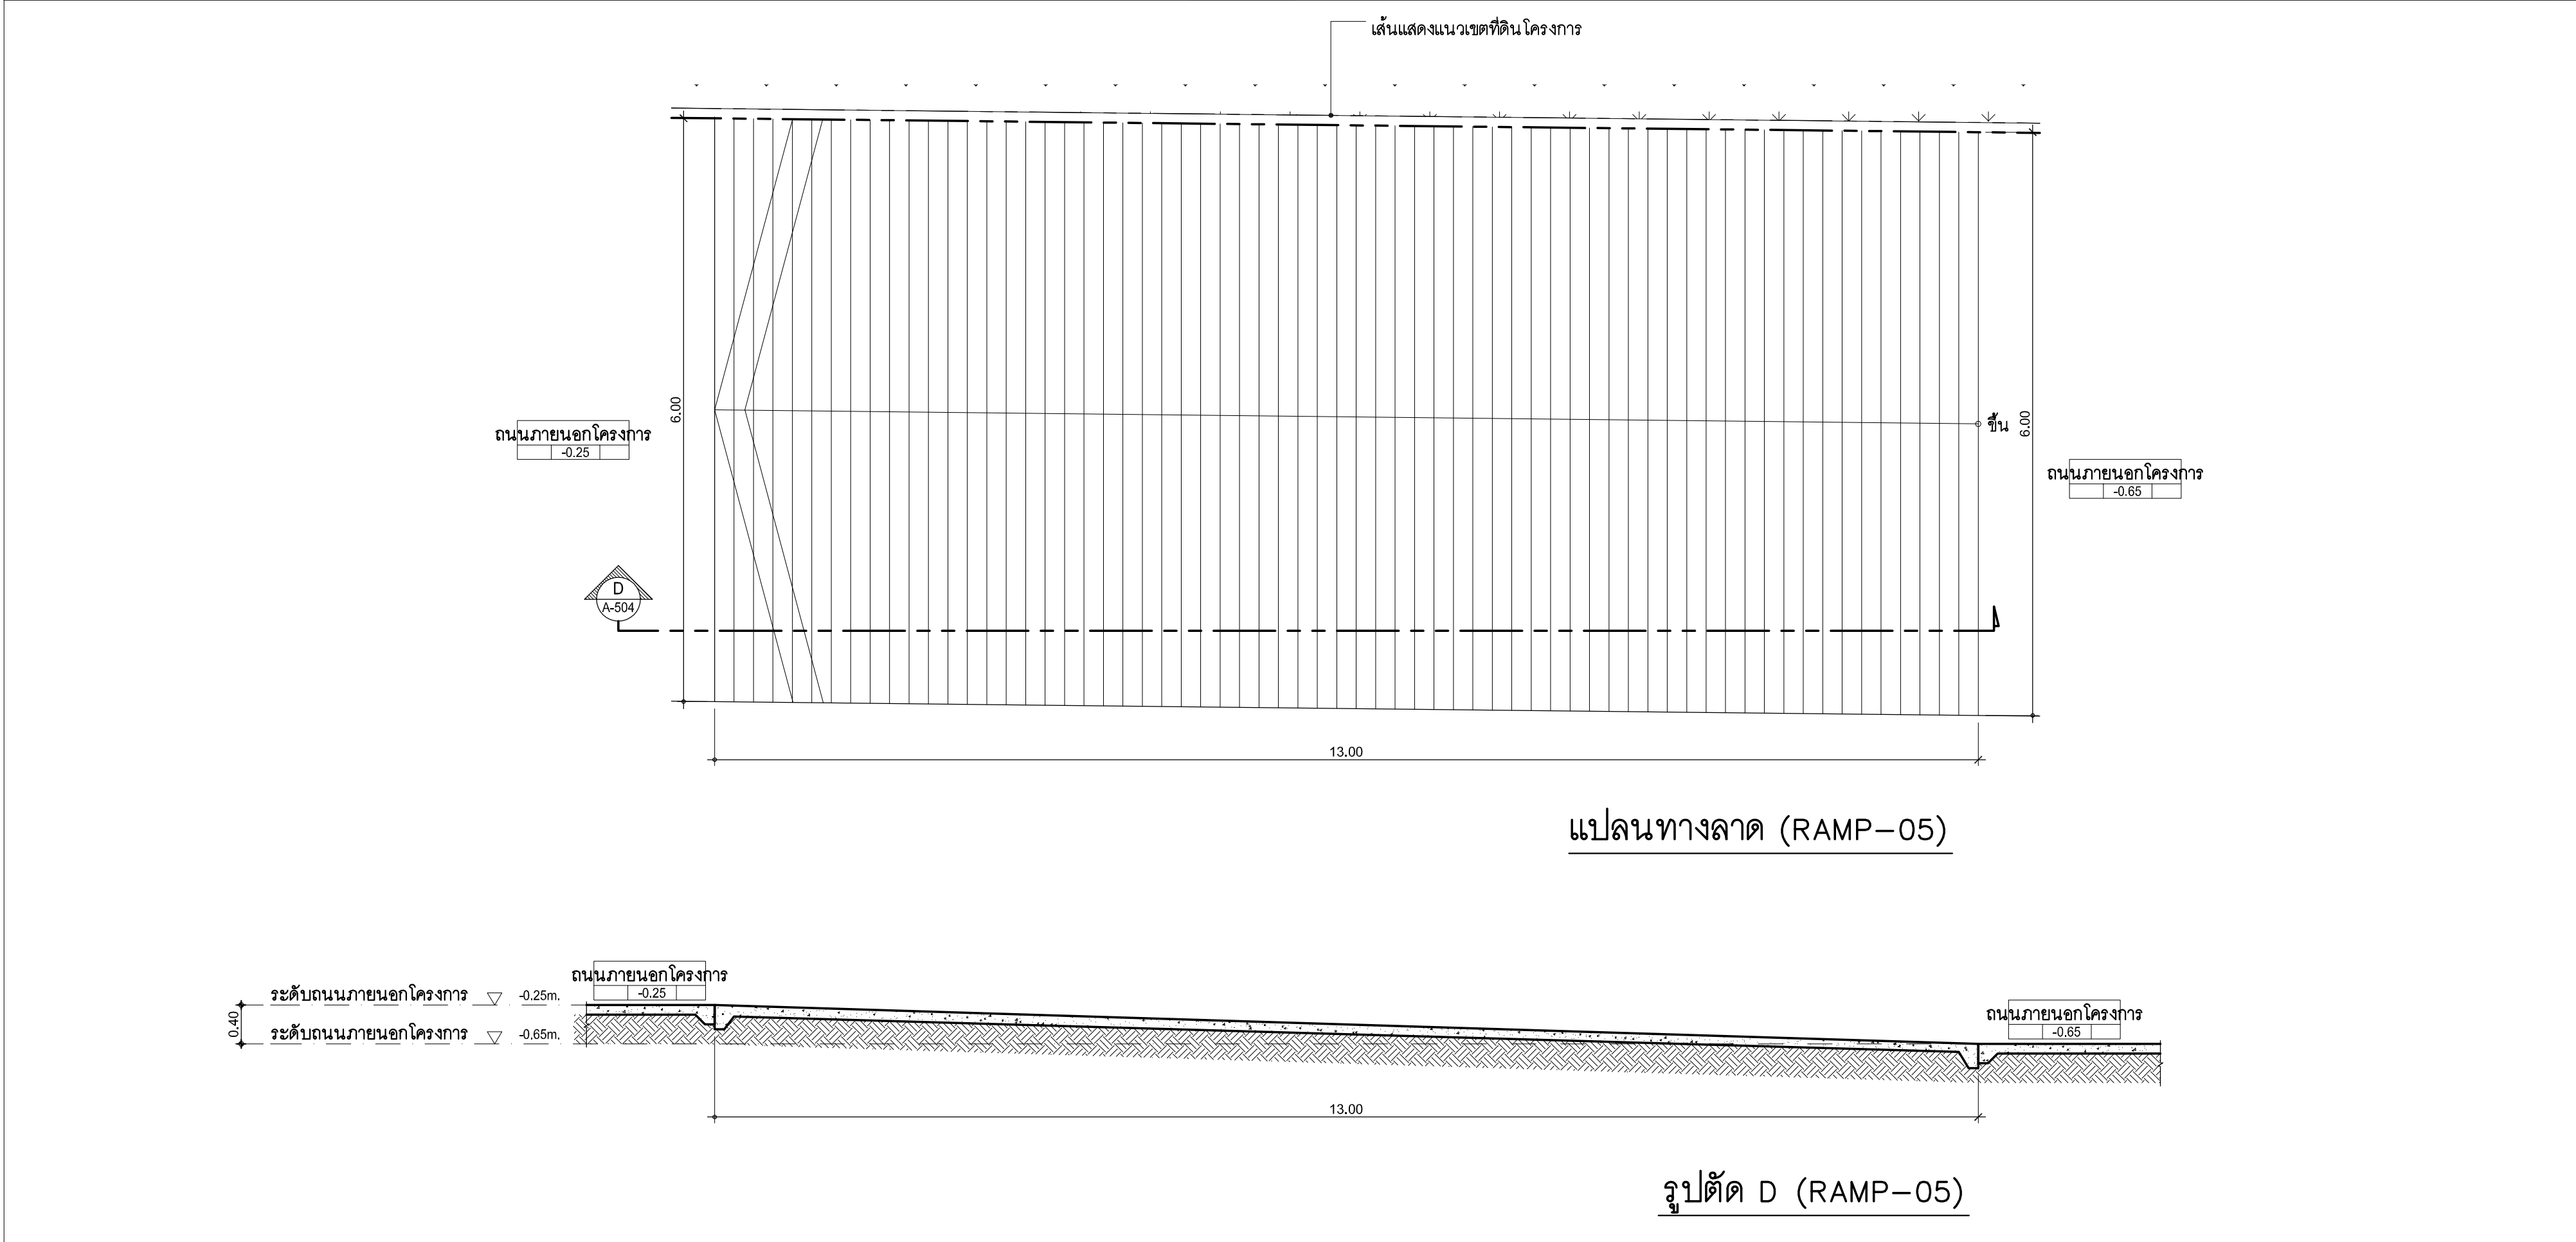


RAMP-05 แบบขยายทางลาด (RAMP-05) มาตรฐาน 1:50

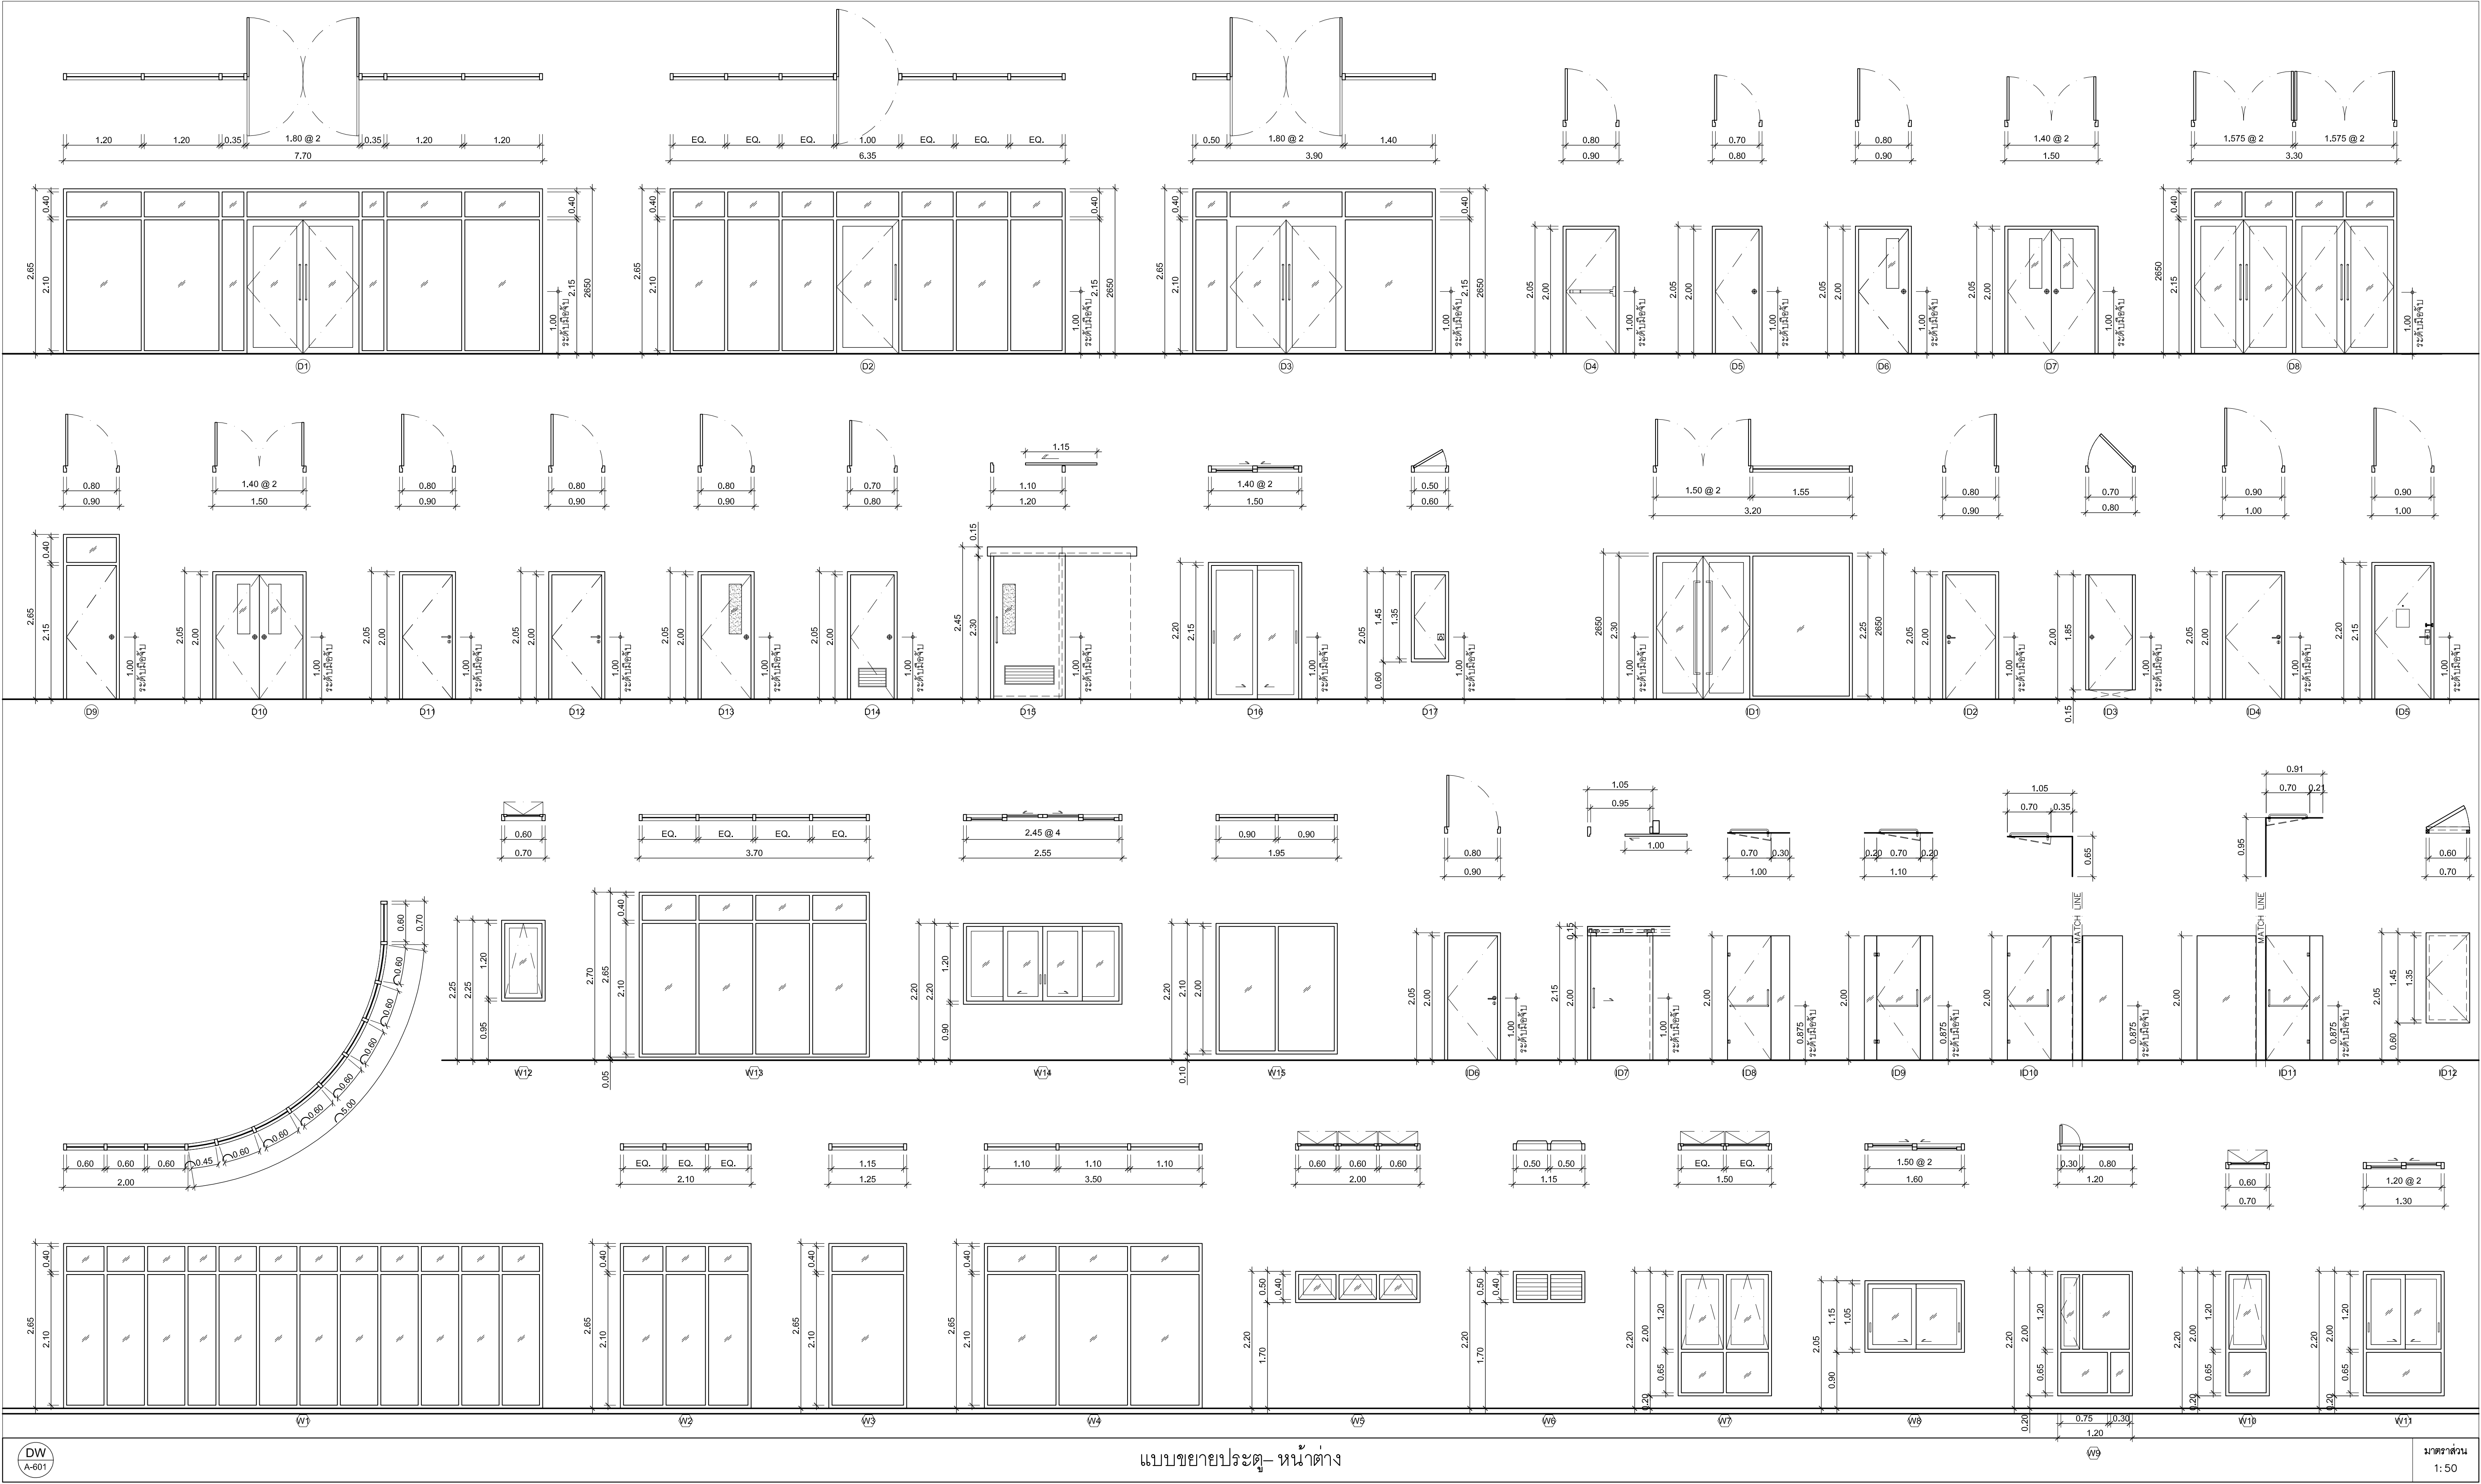


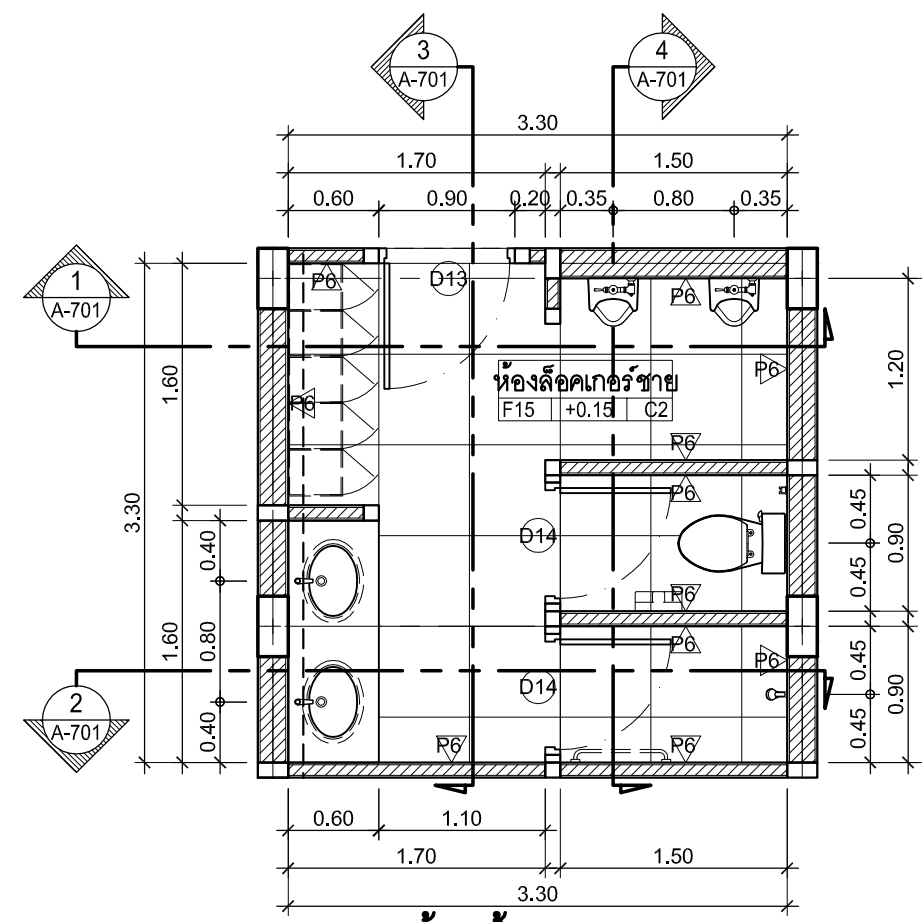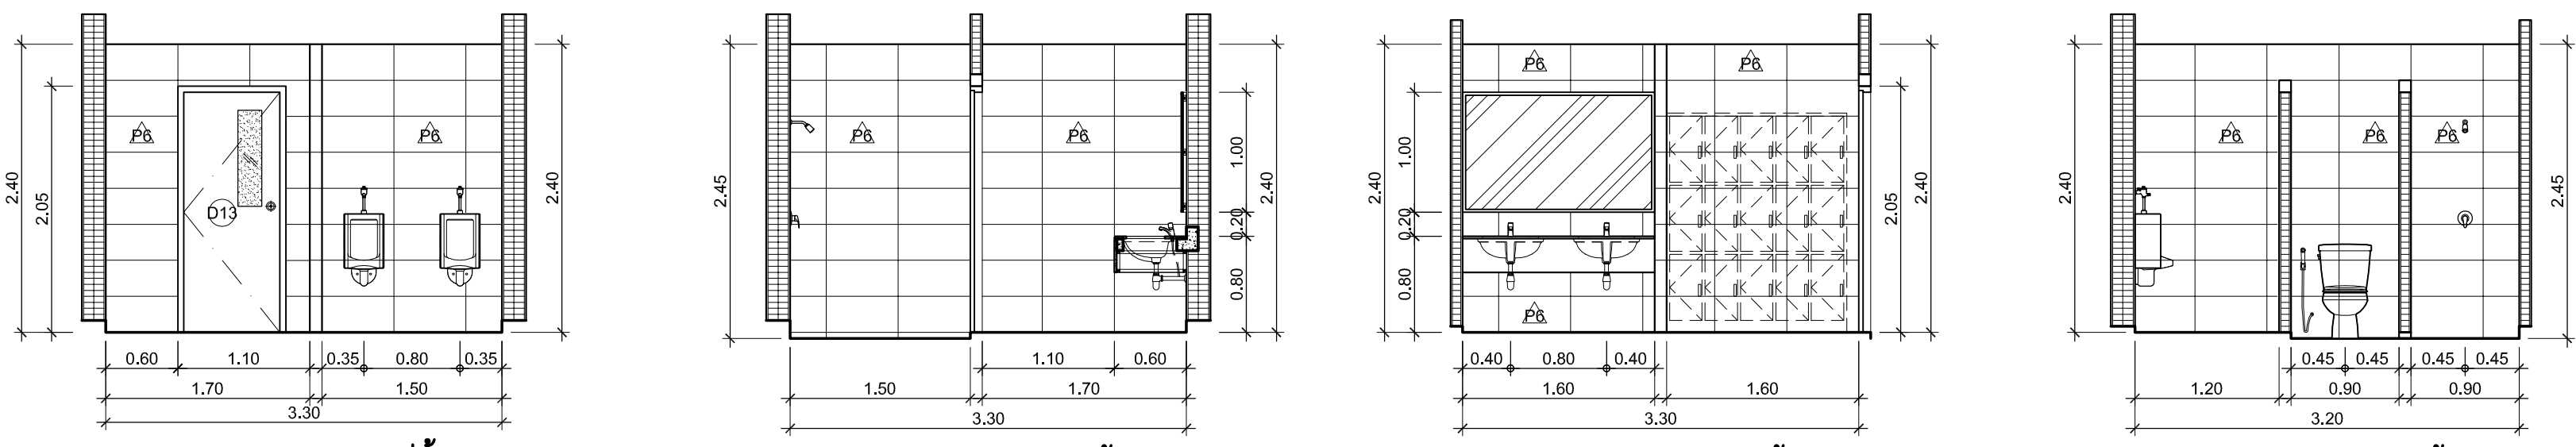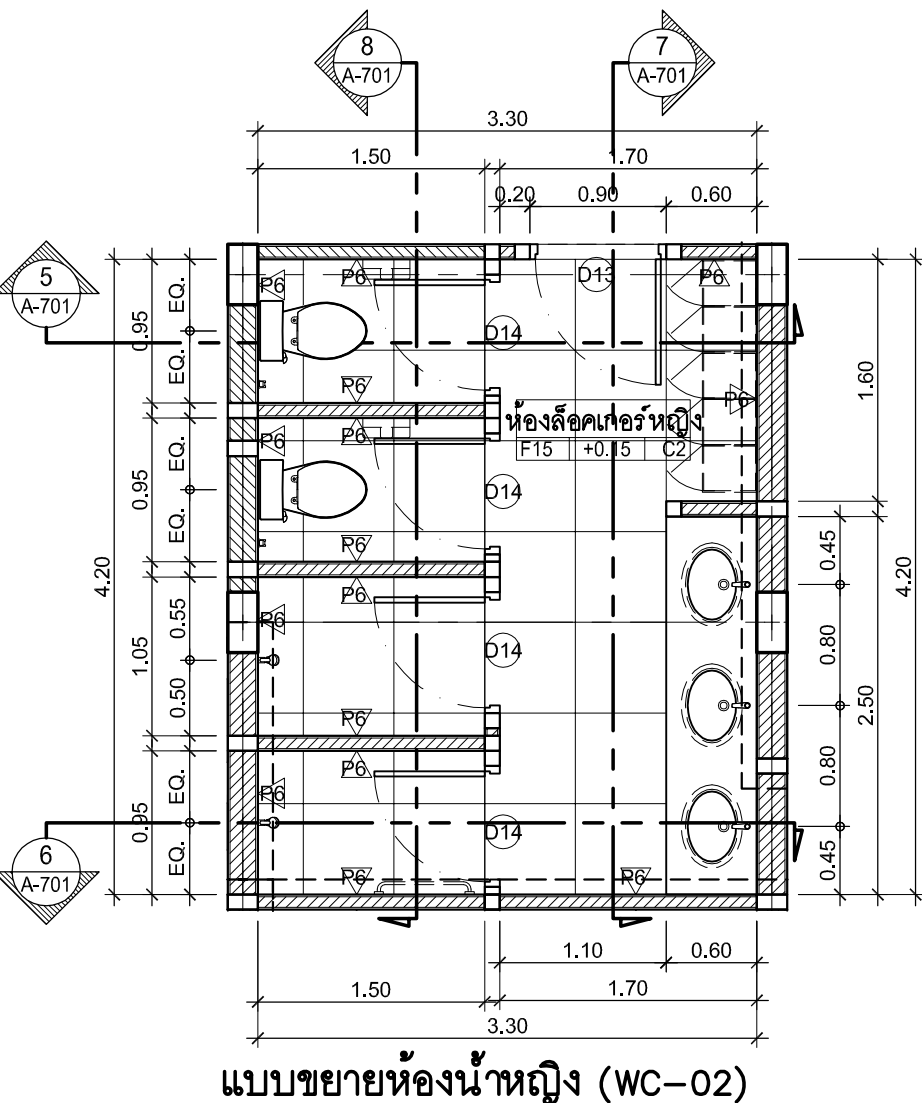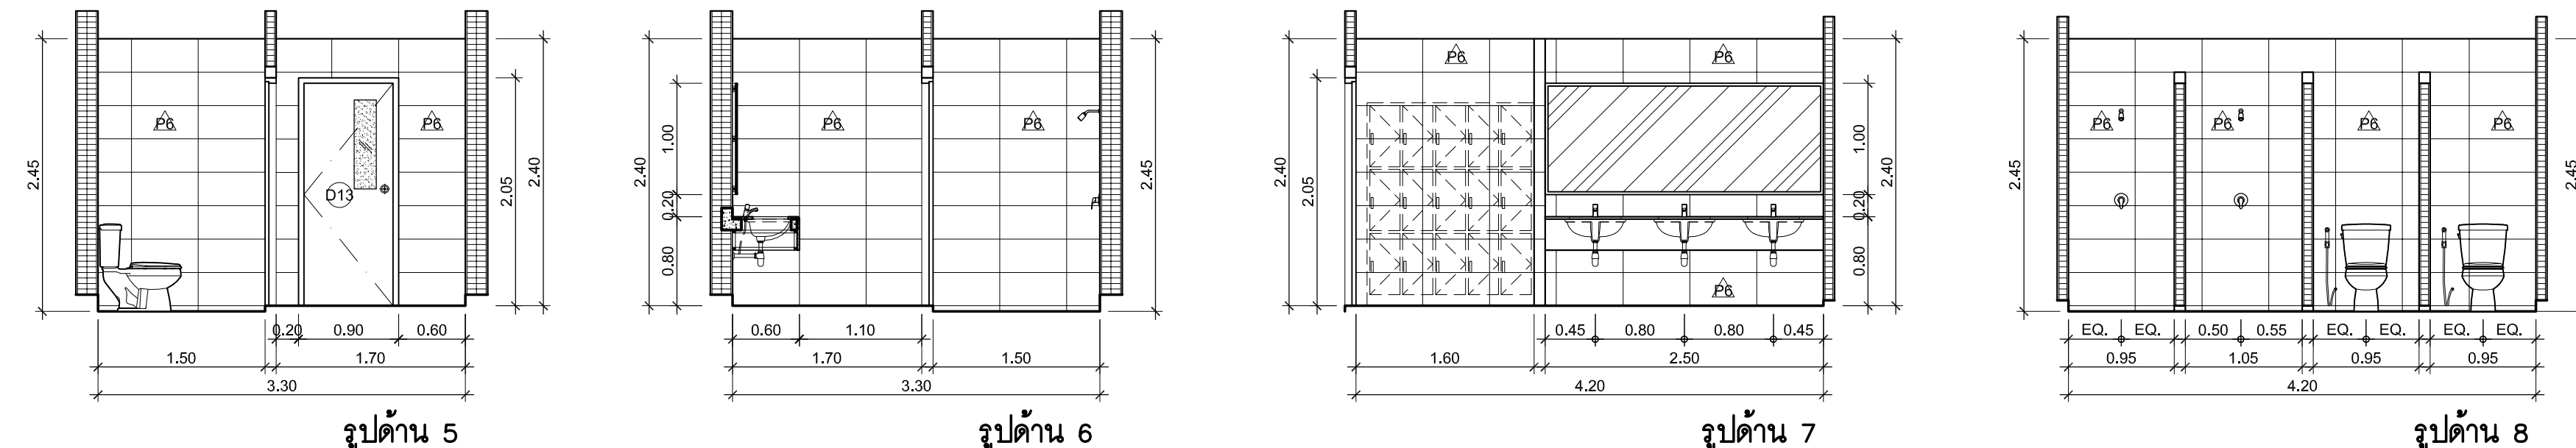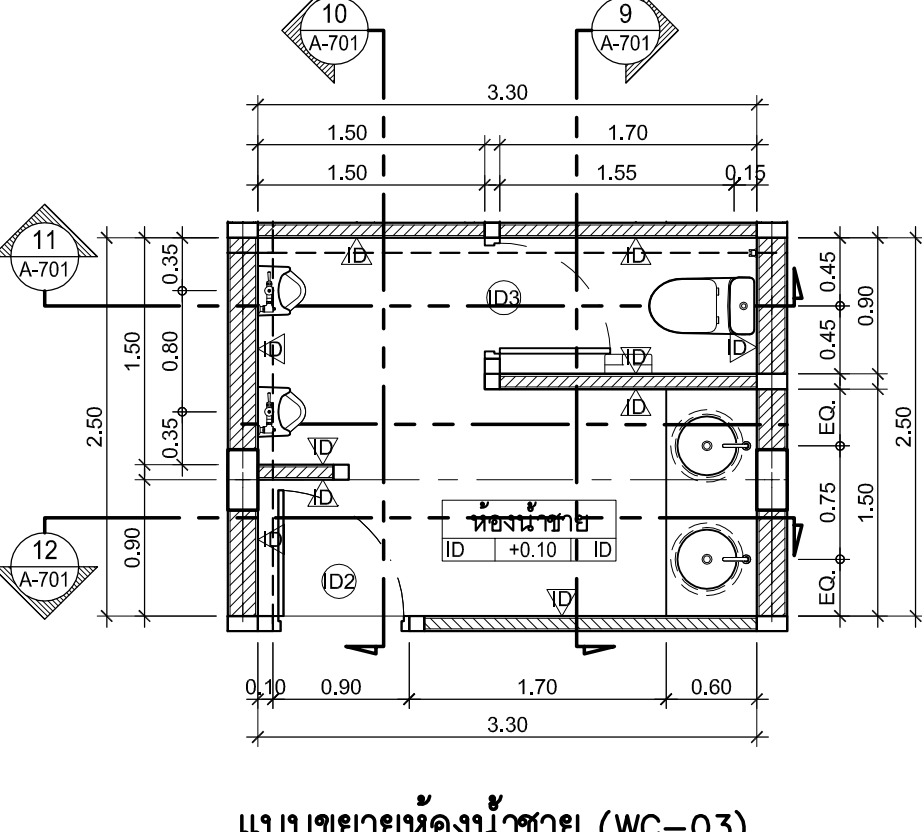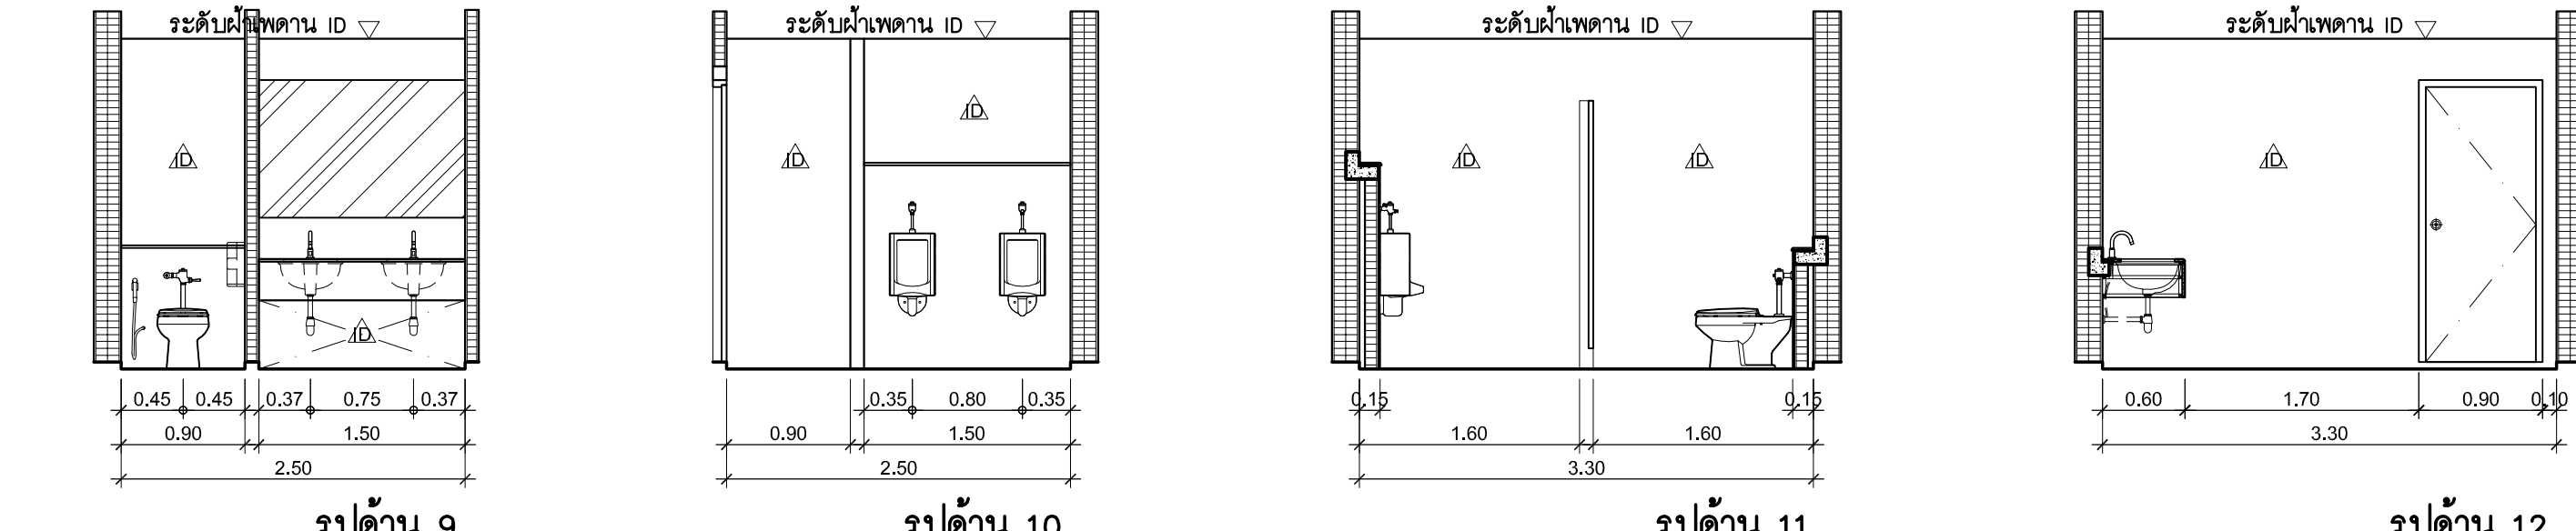 <p>แบบขยายห้องน้ำชาย (WC-01)</p>	 <p>รูปด้าน 1</p> <p>รูปด้าน 2</p> <p>รูปด้าน 3</p> <p>รูปด้าน 4</p>
 <p>แบบขยายห้องน้ำหญิง (WC-02)</p>	 <p>รูปด้าน 5</p> <p>รูปด้าน 6</p> <p>รูปด้าน 7</p> <p>รูปด้าน 8</p>
 <p>แบบขยายห้องน้ำชาย (WC-03)</p>	 <p>รูปด้าน 9</p> <p>รูปด้าน 10</p> <p>รูปด้าน 11</p> <p>รูปด้าน 12</p>


 <p>แบบขยายห้องน้ำหญิง (WC-04)</p> <p>รูปด้าน 1</p> <p>รูปด้าน 2</p> <p>รูปด้าน 3</p> <p>รูปด้าน 4</p>				แบบขยายห้องน้ำหญิง (WC-04)		มาตราส่วน 1: 50
 <p>แบบขยายห้องน้ำคนพิการ (WC-05)</p> <p>รูปด้าน 5</p> <p>รูปด้าน 6</p> <p>รูปด้าน 7</p>				แบบขยายห้องน้ำ (WC-06) ห้องพัก		มาตราส่วน 1: 50
 <p>แบบขยายห้องน้ำ (WC-06)</p> <p>รูปด้าน 8</p> <p>รูปด้าน 9</p> <p>รูปด้าน 10</p>				แบบขยายห้องน้ำ (WC-07) ห้องพัก		มาตราส่วน 1: 50
 <p>แบบขยายห้องน้ำ (WC-07)</p> <p>รูปด้าน 11</p> <p>รูปด้าน 12</p> <p>รูปด้าน 13</p>				แบบขยายห้องน้ำ (WC-08) ห้องพัก		มาตราส่วน 1: 50
 <p>แบบขยายห้องน้ำ (WC-08)</p> <p>รูปด้าน 14</p> <p>รูปด้าน 15</p> <p>รูปด้าน 16</p>				แบบขยายห้องน้ำ (WC-08) ห้องพัก		มาตราส่วน 1: 50

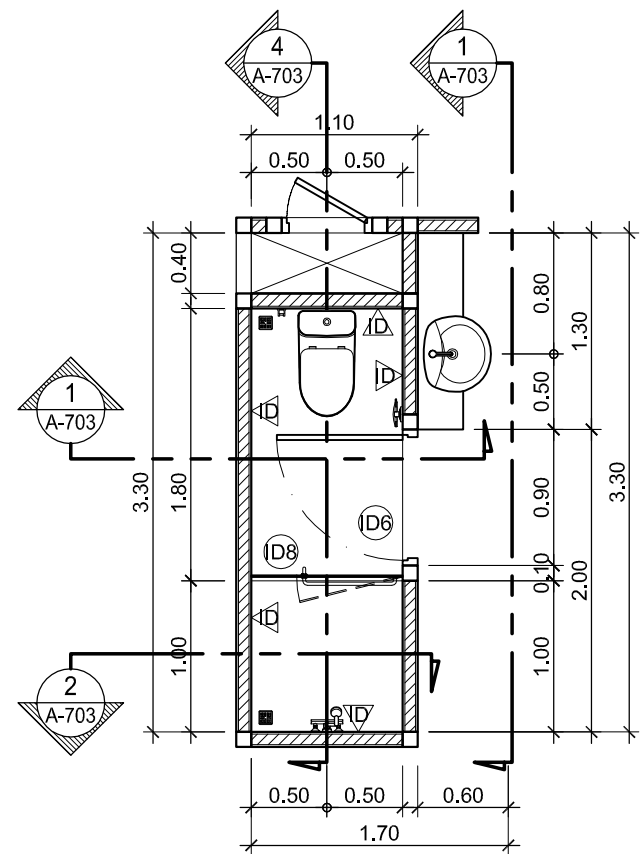


แบบขยายห้องน้ำ (WC-09)

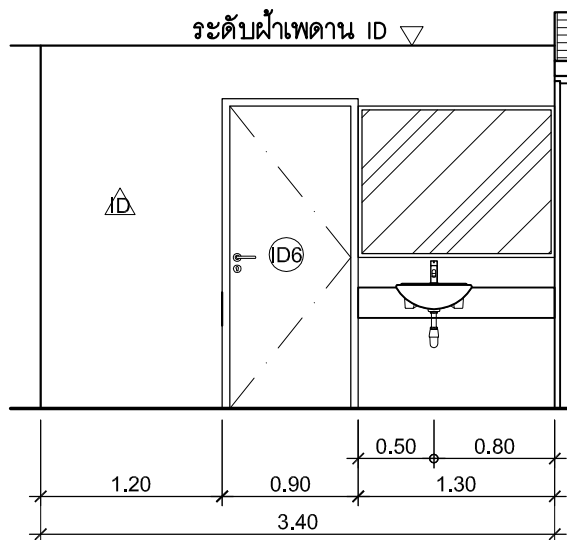


รูปด้าน 1

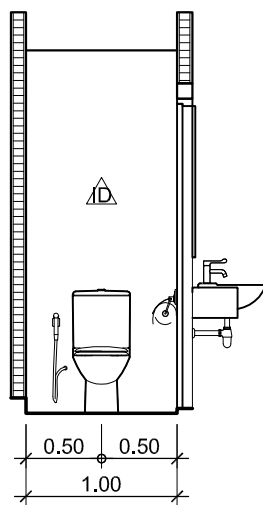

รูปด้าน 2

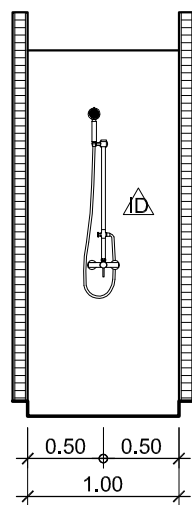

รูปด้าน 3

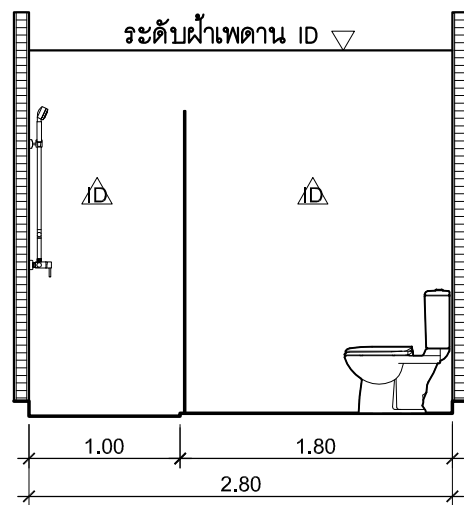


รูปด้าน 4


WC-09
A-703

แบบขยายห้องน้ำ (WC-09) ห้องพัก


มาตราส่วน
1: 50

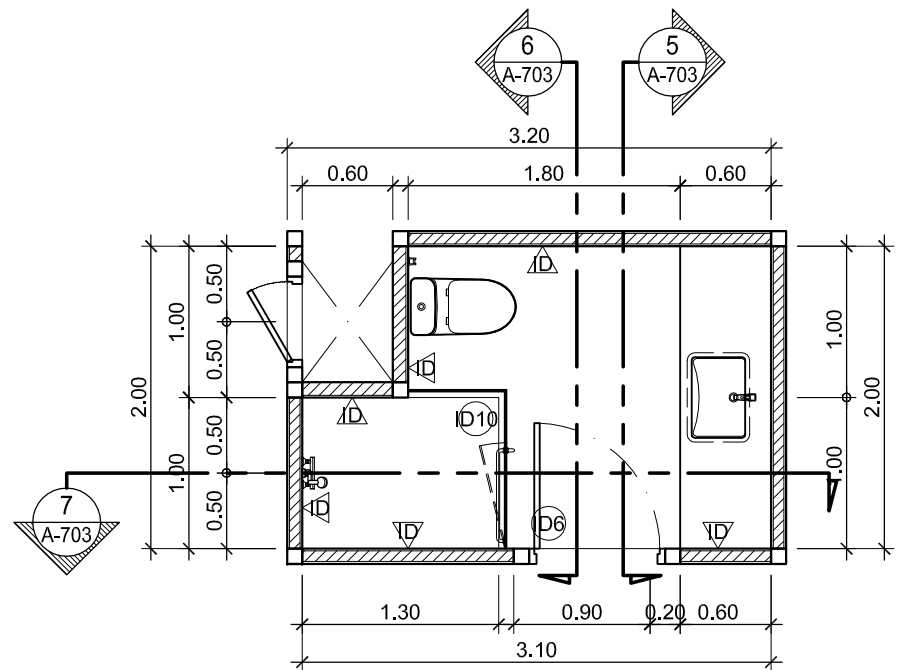


แบบขยายห้องน้ำ (WC-10)

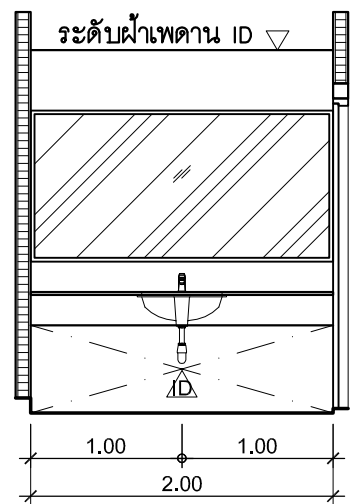


รูปด้าน 5

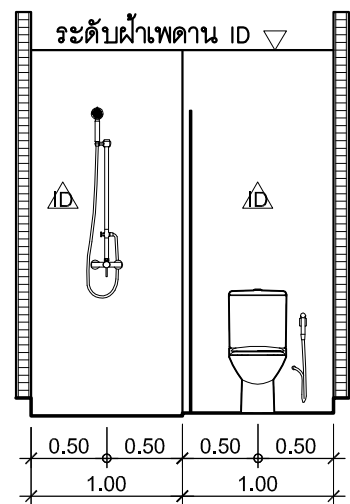


รูปด้าน 6

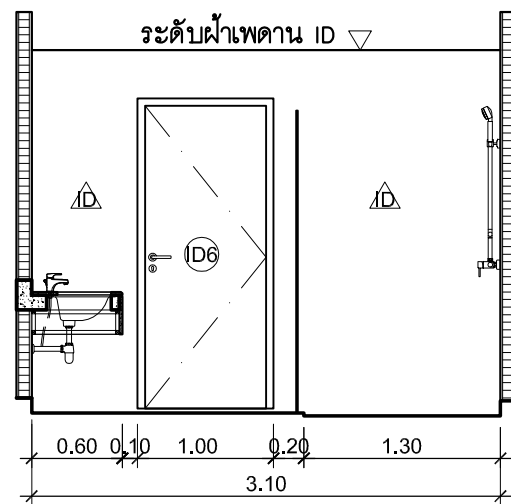


รูปด้าน 7

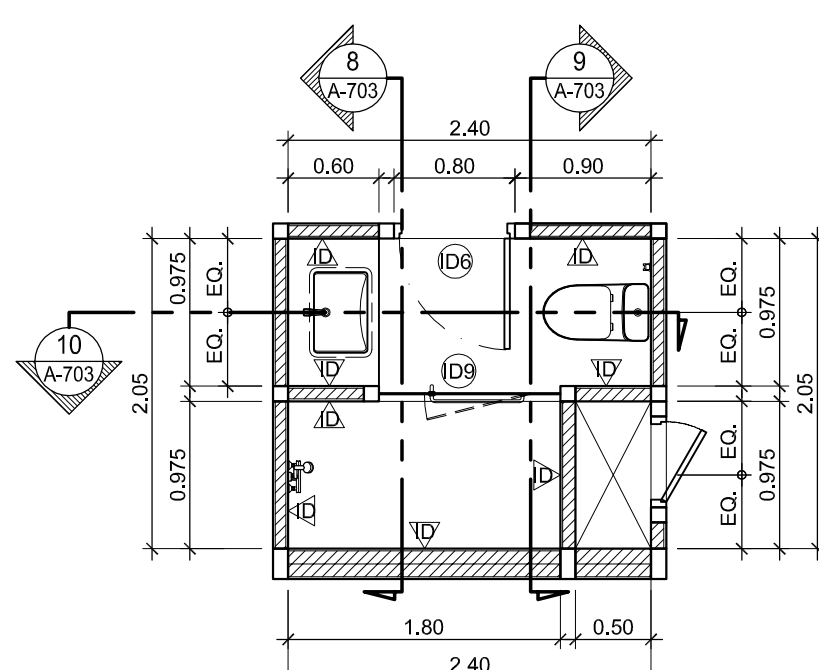


แบบขยายห้องน้ำ (WC-11)

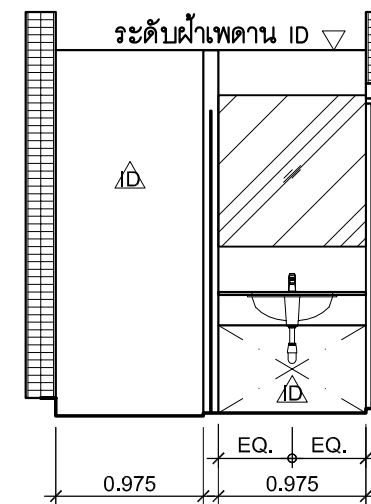

รูปด้าน 8

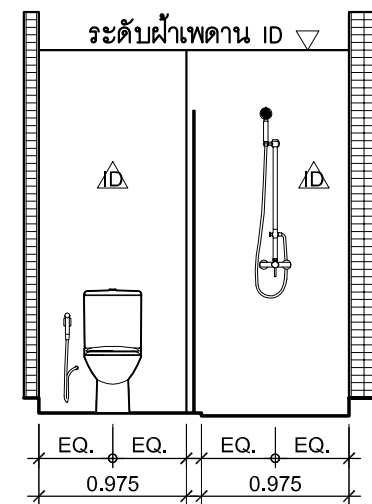

รูปด้าน 9

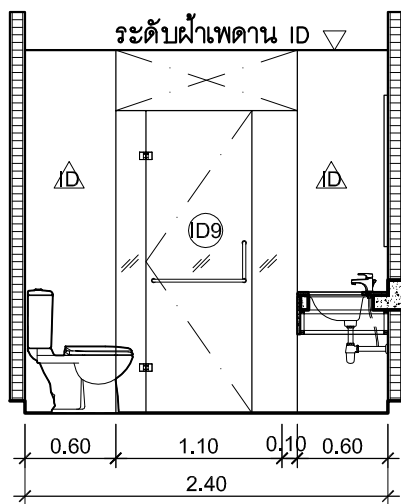

รูปด้าน 10

WC-10
A-703


แบบขยายห้องน้ำ (WC-10) ห้องพัก

มาตราส่วน
1: 50


WC-11
A-703

แบบขยายห้องน้ำ (WC-11) ห้องพัก


มาตราส่วน
1: 50

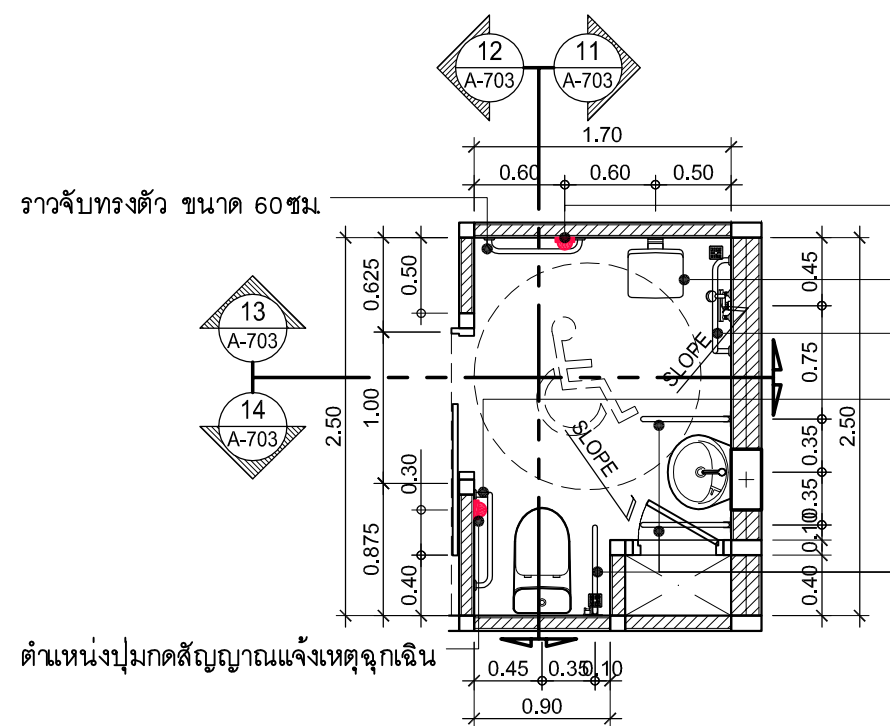


แบบขยายห้องน้ำ (WC-12)

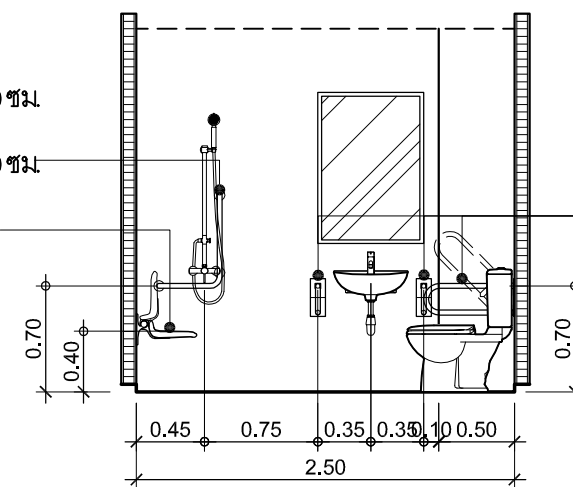


รูปด้าน 11

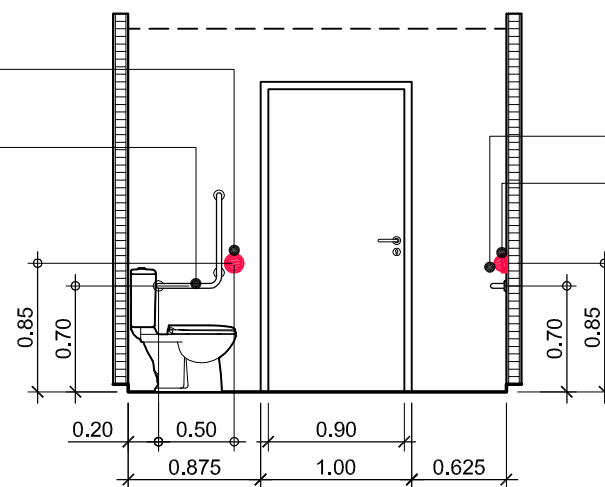

รูปด้าน 12

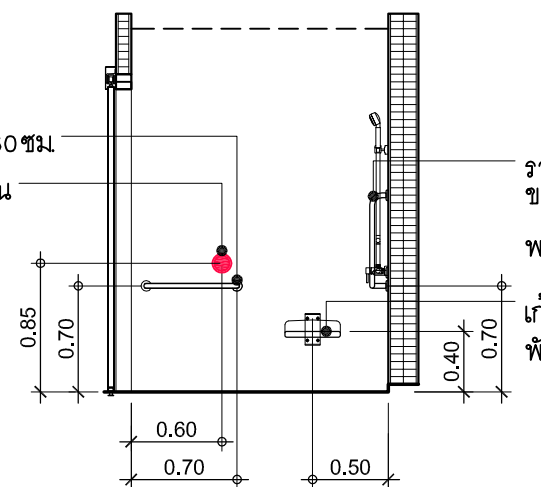

รูปด้าน 13

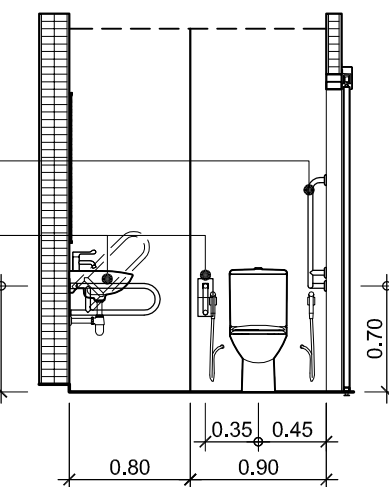

รูปด้าน 14

WC-12
A-703

แบบขยายห้องน้ำ ผู้พิการและทุพพลภาค (WC-12) ห้องพัก

มาตราส่วน
1: 50