


ภาคผนวก ข-39


ตำแหน่งติดตั้งเครื่องตรวจวัดคลอรีน

คลอรีน

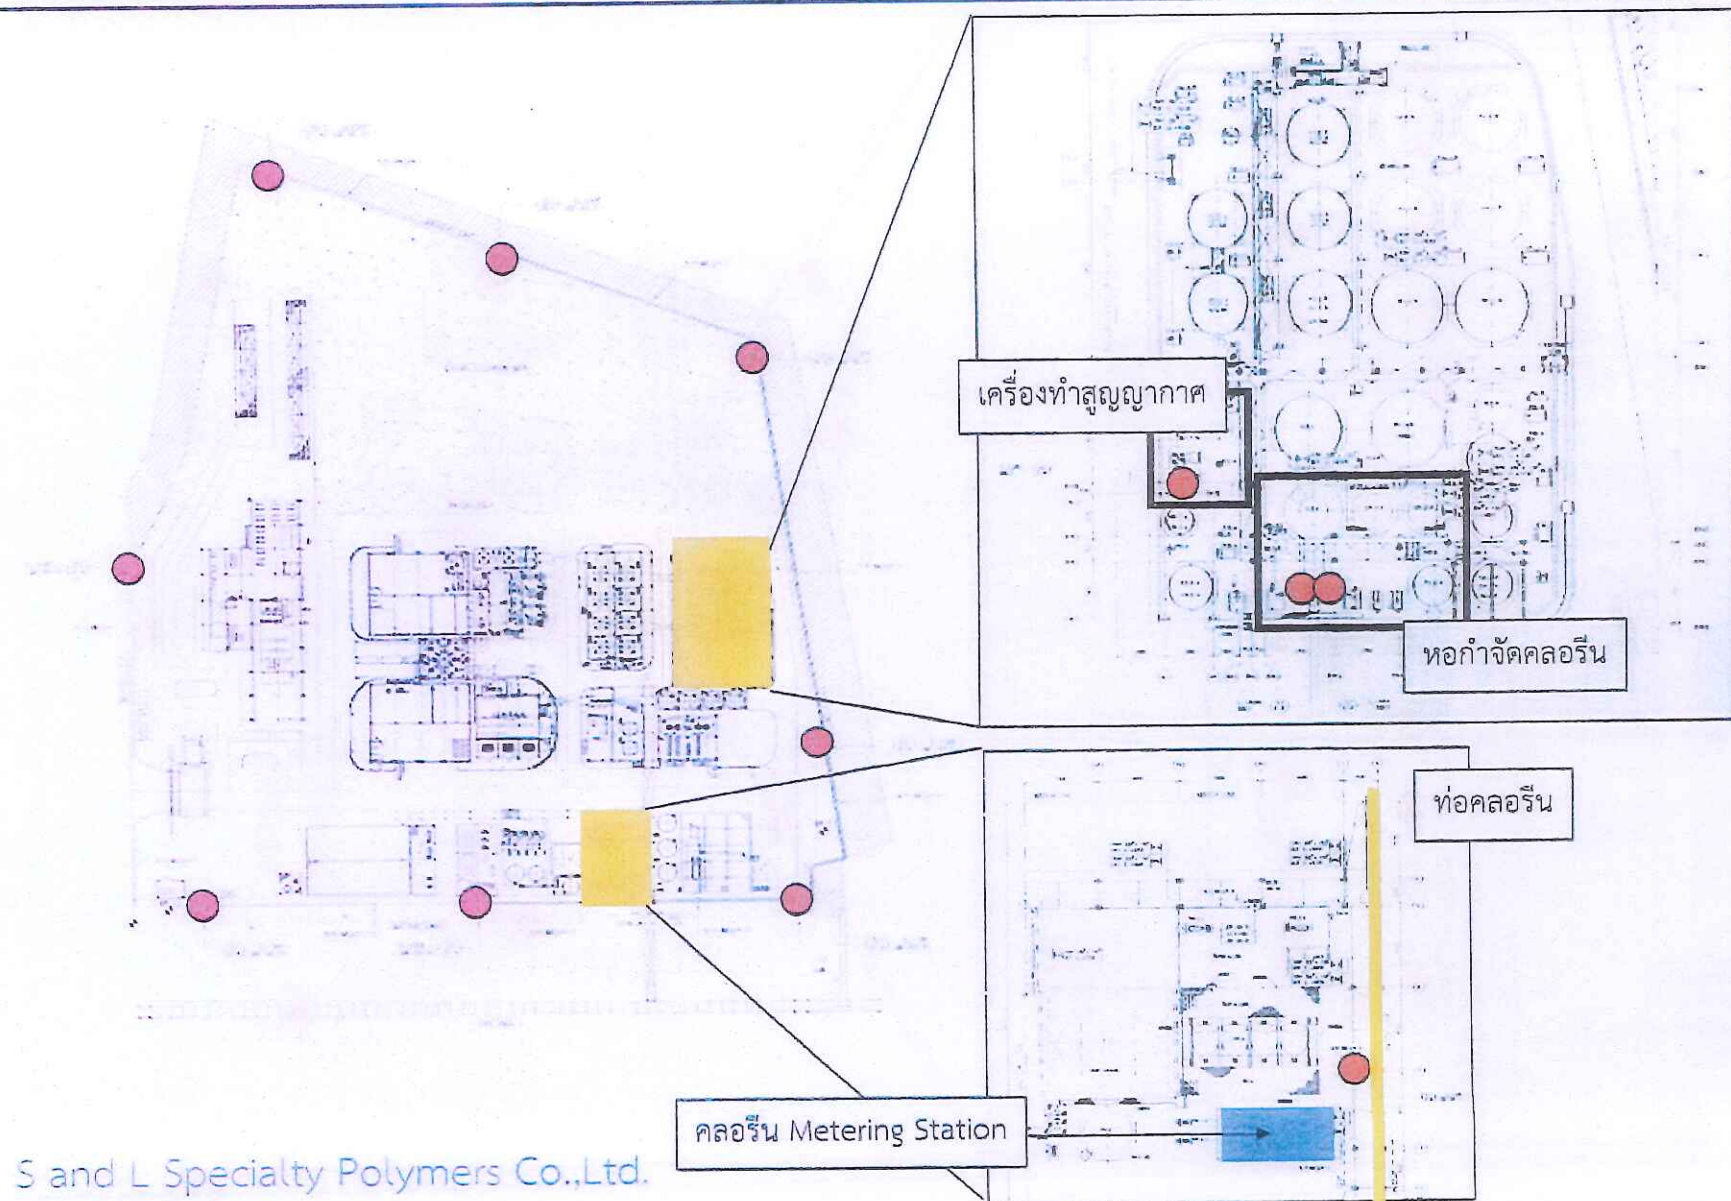



S and L Specialty Polymers Co.,Ltd.


คลอรีน

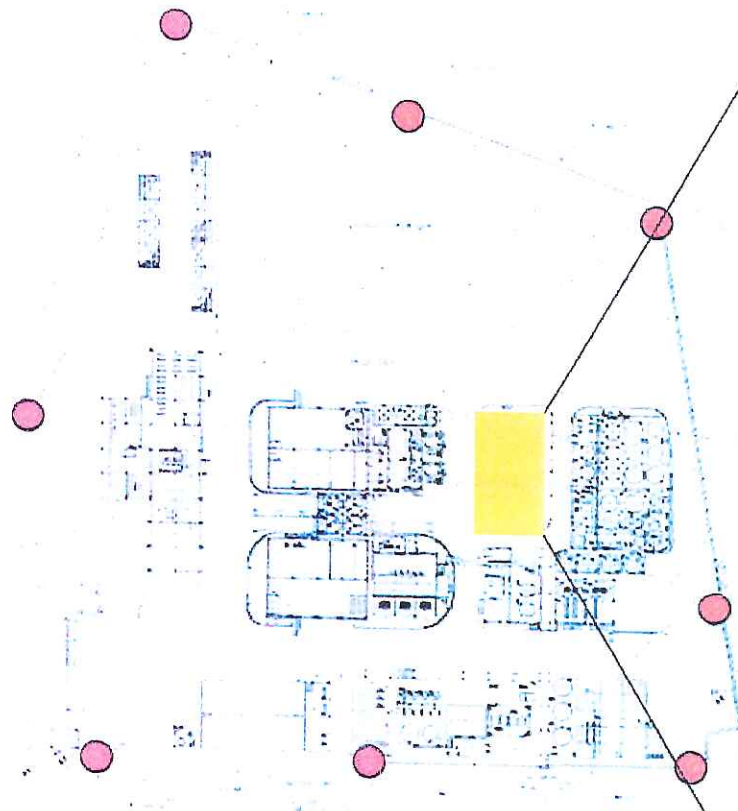

S and L Specialty Polymers Co.,Ltd.

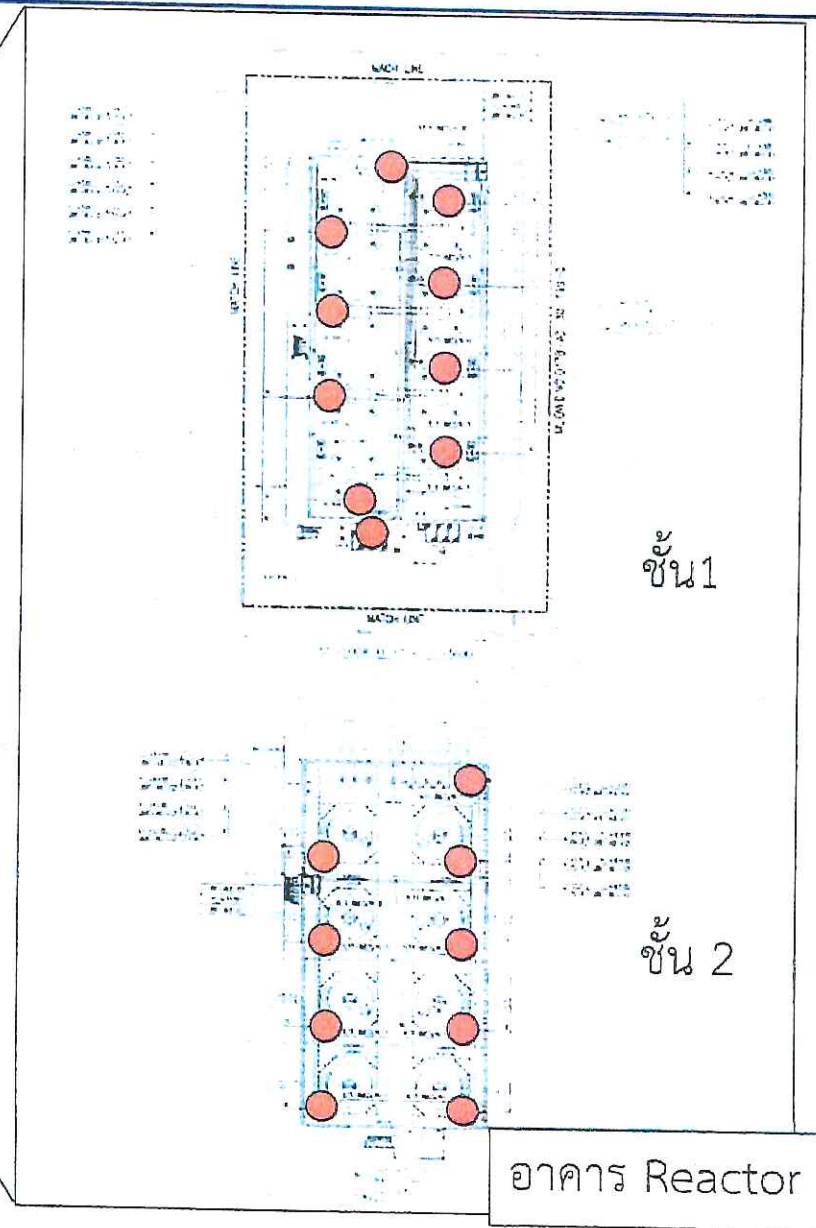

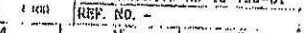

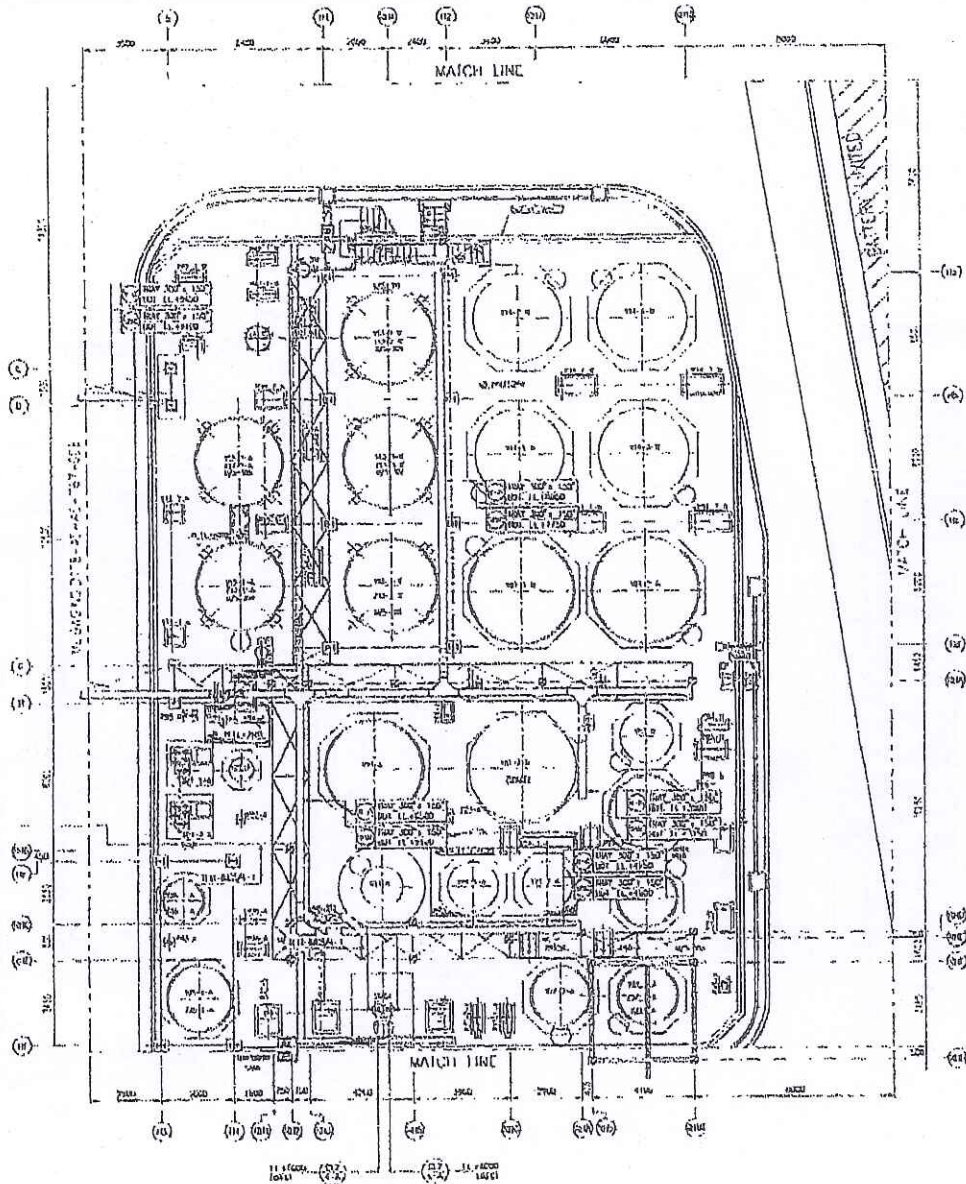










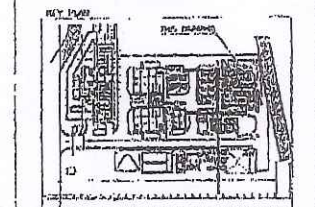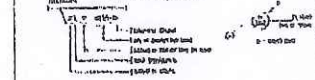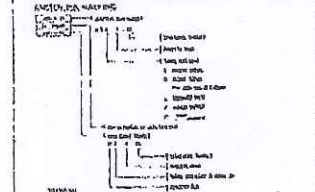

REVISIONS



NO.	DESCRIPTION	DATE	BY	CHKD.
1
2
3

CHPC RESIN PLANT PROJECT

SERISUI SERISUI CHEMICAL CO. LTD.
RAY TA TRUST SPECIALTY CHEMICALS CO. LTD.

LAYOUT OF INSTRUMENT GAS DETECTOR FOR TANK YARD

DWG. NO. D170-AD-30-790-01
REF. NO. -

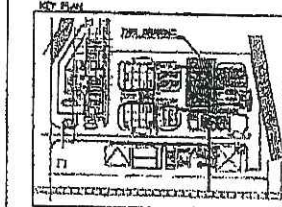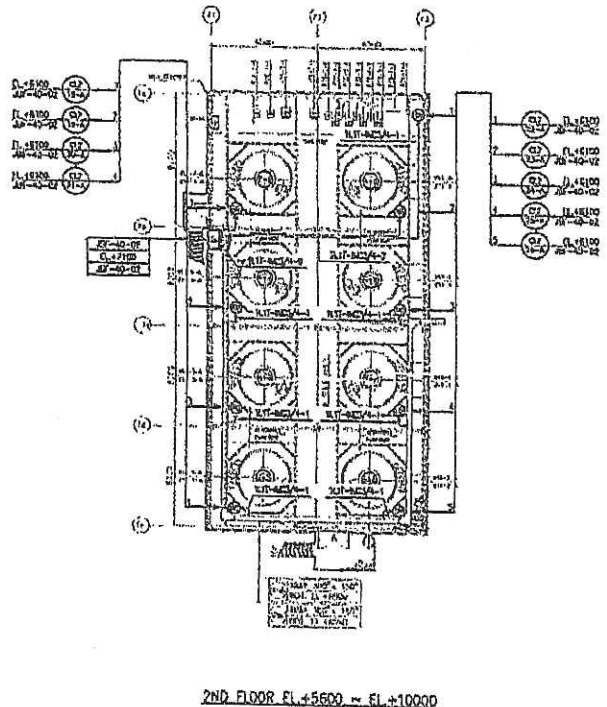[illegible]

CPVC RESIN PLANT PROJECT

SEKISUI CHEMICAL CO., LTD.
KAWA TAI PLANT SPECIALTY CHEMICALS CO., LTD.

100-443887-100

10/16/78

LAYOUT INSTRUMENT GAS DETECTOR FOR
REACTOR HOUSE

SCALE 1:130 DNG. NO. D170-AD-10-790-01

14 15 16