ภาคผนวก ค

สำเนาเอกสารเกี่ยวกับการจัดการเถ้าถ่านหินของโรงไฟฟ้าบีแอลซีพี

ภาคผนวก ค-1

รายละเอียดเกี่ยวกับพื้นที่ที่จัดเตรียมไว้สำหรับฝังกลบเถ้าถ่านหิน

รายละเอียดและการใช้ประโยชน์ที่ดินฝังกลบเถ้าถ่านหิน ณ ทับมา

1. ที่ตั้ง

ที่ดินแปลงดังกล่าวตั้งอยู่ที่ตำบลทับมา อำเภอเมือง จังหวัดระยอง โดยอยู่ห่างจากนิถมอุตสาหกรรมมาบตาพุดไปทางทิศตะวันตกประมาณ 16.9 กิโลเมตร ที่ดินดังกล่าวมีขอบเขต ดังนี้

ทิศเหนือ	ติดถนน รพช. สายหนองสนม-คลองช้างดาย
ทิศใต้	ติดถนน และไร่มันสำปะหลัง
ทิศตะวันออก	ติดไร่มันสำปะหลัง
ทิศตะวันตก	ติดถนน ไร่มันสำปะหลัง และสวนยาง

การเดินทางเข้าพื้นที่ ออกเดินทางจากกรุงเทพฯ ถึงระยอง (ใช้ทางหลวงหมายเลข 36) ผ่านมาบข่า-แยกโรงกำชั- ประมาณ 3 กิโลเมตร แล้วเลี้ยวซ้ายซอยวัดหนองผักหนาม ผ่านวัดหนองผักหนามแล้วเลี้ยวขวาอีก 2 กิโลเมตร ถึงที่ดินแปลงดังกล่าว

2. จำนวนที่ดิน

ที่ดินดังกล่าวตามหนังสือรับรองการทำประโยชน์ ประกอบด้วย 6 แปลง ดังนี้

1. นส. 3 ก	เลขที่ 2052	เลขที่ดิน 80	เนื้อที่	7 ไร่	2 งาน 20 ตารางวา
2. นส. 3 ก	เลขที่ 2053	เลขที่ดิน 81	เนื้อที่	7 ไร่	- งาน 60 ตารางวา
3. นส. 3 ก	เลขที่ 2162	เลขที่ดิน 122	เนื้อที่	43 ไร่	1 งาน 27 ตารางวา
4. นส. 3 ก	เลขที่ 2165	เลขที่ดิน 123	เนื้อที่	12 ไร่	- งาน 85 ตารางวา
5. นส. 3 ก	เลขที่ 2698	เลขที่ดิน 145	เนื้อที่	16 ไร่	3 งาน 90 ตารางวา
6. นส. 3	เล่มที่ 11	เลขที่ดิน 95	เนื้อที่	14 ไร่	- งาน 77 ตารางวา

รวมเนื้อที่ประมาณ 101 ไร่ 1 งาน 59 ตารางวา

3. แผนการใช้ประโยชน์จากที่ดิน

บริษัท บีแอลซีพี เพาเวอร์ จำกัด มีความประสงค์จะพัฒนาพื้นที่ดังกล่าวทำบ่อฝังกลบเถ้าถ่านหิน เนื่องจากโรงไฟฟ้าใช้ถ่านหินคุณภาพดีประเภทบิทูมินัสเป็นเชื้อเพลิงผลิตกระแสไฟฟ้า โดยใช้ถ่านหินเฉลี่ยประมาณ 3.7 ล้านตันปี (ขึ้นอยู่กับค่าความร้อนของถ่านหินที่ใช้ในแต่ละปี) ซึ่งการผลิตกระแสไฟฟ้าโดยใช้ถ่านหินเป็นเชื้อเพลิงจะทำให้เกิดเถ้าถ่านหินจากการเผาไหม้ คุณสมบัติของถ่านหินประเภทนี้จะให้ปริมาณเถ้าร้อยละ 10 ของปริมาณถ่านหินที่ใช้ โดยเฉลี่ยประมาณ 370,000 ตันปี หรือประมาณ 9.25 ล้านตัน ตลอดอายุโครงการ 25 ปี ปริมาณเถ้าถ่านหินที่ได้นี้จำเป็นต้องหาที่ฝังกลบ (Landfill) ตามที่ระบุไว้ในรายงานผลกระทบสิ่งแวดล้อมของโครงการโรงไฟฟ้า โดยได้เลือกพื้นที่ใช้สำหรับฝังกลบเถ้าถ่านหินเนื้อที่ประมาณ 101 ไร่ ตั้งอยู่ที่ตำบลทับมา อำเภอเมืองระยอง จังหวัดระยอง ห่างจากโรงไฟฟ้าฯ ประมาณ 16.9 กิโลเมตร พื้นที่ดังกล่าวสามารถรองรับปริมาณเถ้าถ่านหินได้เป็นระยะเวลาประมาณ 10 ปี แผนการฝังกลบเถ้าถ่านหินในที่ดินแปลงดังกล่าวนี้ ซึ่งโรงไฟฟ้าฯ ได้ศึกษาวิธีการจัดการเถ้าถ่านหินตามรายงานผลกระทบสิ่งแวดล้อมของโครงการโรงไฟฟ้าฯ ซึ่งมาตรการที่นำเสนอใช้เป็นมาตรการป้องกันผลกระทบสิ่งแวดล้อมไม่ให้เกิดแก่ชุมชนบริเวณใกล้เคียง ทำให้มั่นใจได้ว่าการดำเนินงานฝังกลบเถ้าถ่านหินในบริเวณดังกล่าว จะไม่มีผลกระทบต่อชุมชนอย่างแน่นอน

นอกจากนี้ บริษัทฯ ได้ส่งตัวอย่างของเถ้าถ่านหินไปตรวจสอบที่กรมโรงงานอุตสาหกรรม (กรอ.) และได้รับการยืนยันว่าเถ้าถ่านหินดังกล่าวเป็นจากอุตสาหกรรมที่ไม่จัดอยู่ในประเภทของเสียอันตราย

[redacted]






เขื่อนดินสวนผสม



ภาคผนวก ค-2

สำเนาใบอนุญาตสำหรับกิจการฝังกลบเถ้าถ่านหิน

ร.ง. 4
สำคับที่ 1

ทะเบียนโรงงานเลขที่
3-105-112/47 รย

ใบอนุญาตประกอบกิจการโรงงาน

ที่ (สกว.)02-916 / 2547

กระทรวงอุตสาหกรรม

วันที่ 1 เดือน พฤศจิกายน พ.ศ. 2547

อนุญาตให้ บริษัท บีแอลซีซี เพาเวอร์ จำกัด สัญชาติ ไทย

อยู่บ้าน/สำนักงานเลขที่ 9 ตรอก/ซอย - ถนน ไอ-แปดนิคมอุตสาหกรรมมาบตาพุด

หมู่ที่ - ตำบล/แขวง มาบตาพุด อำเภอ/เขต เมือง จังหวัด ระยอง

ชื่อโรงงาน บริษัท บีแอลซีซี เพาเวอร์ จำกัด

ประเภทหรือชนิดของโรงงานลำดับที่ 105

ประกอบกิจการ ฝังกลบเข้าถ่านหิน

กำลังเครื่องจักร -150- แรงม้า จำนวนคนงาน -10- คน

ตั้งอยู่ ณ เลขที่ - ตรอก / ซอย - ถนน -

หมู่ที่ 7 คลอง - แม่น้ำ - ตำบล/แขวง ทับมา

อำเภอ/เขต เมือง จังหวัด ระยอง

ประกอบกิจการได้โดยให้เริ่มประกอบกิจการโรงงานภายในกำหนด 700 วัน นับแต่บัดนี้เป็นต้นไป

ทั้งนี้มีรายการสาระสำคัญ ดังต่อไปนี้

(1) เงื่อนไขการอนุญาตให้ประกอบกิจการโรงงาน และการเปลี่ยนแปลงเงื่อนไข แสดงไว้ในลำดับที่ 2
(2) การแจ้งประกอบกิจการโรงงาน กำหนดสิ้นอายุใบอนุญาต และการต่ออายุใบอนุญาต แสดงไว้ในลำดับที่ 3
(3) ใบอนุญาตขยายโรงงาน แสดงไว้ในลำดับที่ 4
(4) เงื่อนไขการอนุญาตให้ขยายโรงงาน และการเปลี่ยนแปลงเงื่อนไข แสดงไว้ในลำดับที่ 5
(5) การแจ้งประกอบกิจการโรงงานในส่วนที่ขยาย แสดงไว้ในลำดับที่ 6
(6) บันทึกการเปลี่ยนแปลงต่างๆ แสดงไว้ในลำดับที่ 7
(7) การอนุญาตโอนการประกอบกิจการโรงงาน แสดงไว้ในลำดับที่ 8
(8) บันทึกการชำระค่าธรรมเนียมรายปี แสดงไว้ในลำดับที่ 9
(9) สำคับและจำนวนของเอกสาร

<u>ตลอดเลขฯ</u> ได้รับอนุญาตตามมาตรา 15
แห่งพระราชบัญญัติโรงงาน พ.ศ.2535

[redacted]

ภาคผนวก ค-3

หนังสือแจ้งผลการพิจารณาการขออนุญาตให้นำสิ่งปฏิกูลหรือวัสดุที่ไม่ใช้แล้วออกนอกบริเวณโรงงาน



หนังสือแจ้งผลการพิจารณา
การขออนุญาตให้นำสิ่งปฏิกูลหรือวัสดุที่ไม่ใช้แล้วออกนอกบริเวณโรงงาน
กรมโรงงานอุตสาหกรรม

เลขที่ อก.6601-7817

หนังสือฉบับนี้ออกให้เพื่อแจ้งผลการพิจารณาของ
บริษัท บีแอลซีพี เพาเวอร์ จำกัด
ทะเบียนโรงงานเลขที่ น.88(2)-2/2544-ญทร.
โดยมีรายละเอียดผลการพิจารณาดังนี้

ลำดับที่	รหัสวัสดุที่ไม่ใช้แล้ว	ชื่อวัสดุที่ไม่ใช้แล้ว	ปริมาณ (ตัน)	วิธีการกำจัด	ทะเบียนโรงงาน ผู้รับดำเนินการ	ผลการพิจารณา	เหตุผล
1	10 01 99	เถ้าลอย	50000	049	จ3-57(3)-1/45รย	อนุญาต	
2	10 01 99	เถ้าลอย	10000	049	3-106-11/52รย	อนุญาต	
3	10 01 99	เถ้าลอย	10000	049	จ3-58(1)-125/54รย	เอกสารไม่เพียงพอ	99
4	10 01 99	เถ้าลอย	6500	049	จ3-58(1)-36/53สป	เอกสารไม่เพียงพอ	99
			7000	049	จ3-58(1)-4/46ชบ	เอกสารไม่เพียงพอ	99
			6500	049	จ3-58(1)-69/47ฉช	เอกสารไม่เพียงพอ	99
5	10 01 99	เถ้าลอย	3500	044	3-101-1/44สบ	ไม่อนุญาต	04
6	10 01 99	เถ้าลอย	50000	049	จ3-57(3)-2/55รย	อนุญาต	
7	10 01 99	เถ้าลอย	10000	049	จ3-58(1)-153/58นค	เอกสารไม่เพียงพอ	99
8	10 01 99	เถ้าลอย	5000	049	จ3-58(1)-2/45รย	เอกสารไม่เพียงพอ	99
			7000	049	จ3-58(1)-3/36ชบ	เอกสารไม่เพียงพอ	99
			6000	049	จ3-58(1)-37/54รย	เอกสารไม่เพียงพอ	99
9	10 01 99	เถ้าลอย	4000	049	จ3-58(1)-154/56สป	เอกสารไม่เพียงพอ	99
			4000	049	จ3-58(1)-297/56รย	เอกสารไม่เพียงพอ	99
			7000	049	จ3-58(1)-8/36สป	เอกสารไม่เพียงพอ	99
10	10 01 99	เถ้าลอย	3000	049	จ3-58(1)-196/58ชบ	เอกสารไม่เพียงพอ	99
			3000	049	จ3-58(1)-3/36ฉช	เอกสารไม่เพียงพอ	99
			5000	049	จ3-58(1)-5/36ชบ	เอกสารไม่เพียงพอ	99

รายการที่ได้รับอนุญาตมีผลบังคับใช้ตั้งแต่วันที่ 28 มิถุนายน 2566 ถึงวันที่ 27 มิถุนายน 2567

ออกให้ ณ วันที่ 21 พฤษภาคม 2566

โดยกรมโรงงานอุตสาหกรรม

หนังสือแจ้งผลการพิจารณาฉบับนี้อนุญาตโดยใช้ระบบอิเล็กทรอนิกส์

9/4/23, 3:31 PM iwmb2.diw.go.th/e-waste/print_xml.asp

บันทึกการเปลี่ยนแปลง แก้ไข และยกเลิก รายละเอียดในหนังสือแจ้งผลการพิจารณา การขออนุญาตให้นำสิ่งปฏิกูลหรือวัสดุที่ไม่ใช้แล้วออกนอกบริเวณโรงงาน

เลขที่ อก.6601-7817

ของ บริษัท บีแอลซีพี เพาเวอร์ จำกัด

ทะเบียนโรงงานเลขที่ น.88(2)-2/2544-ญทร.

เลขรับที่	วัน/เดือน/ปี	สาระสำคัญของการเปลี่ยนแปลงในหนังสือแจ้งผลการพิจารณาฯ	ผลการพิจารณา	เหตุผล
33461/2566	28/5/66	ขอเพิ่มรายการวัสดุที่ไม่ใช้แล้ว รหัสวัสดุที่ไม่ใช้แล้ว 10 01 99 เถ้าลอย โดยมีผู้รับดำเนินการคือ 3-58(1)-1/34สค ปริมาณ 1000 ตัน วิธีการกำจัด 049	เอกสารไม่เพียงพอ	99
33461/2566	28/5/66	ขอเพิ่มรายการวัสดุที่ไม่ใช้แล้ว รหัสวัสดุที่ไม่ใช้แล้ว 10 01 99 เถ้าลอย โดยมีผู้รับดำเนินการคือ จ3-58(1)-163/55สค ปริมาณ 1000 ตัน วิธีการกำจัด 049	เอกสารไม่เพียงพอ	99
33461/2566	28/5/66	ขอเพิ่มรายการวัสดุที่ไม่ใช้แล้ว รหัสวัสดุที่ไม่ใช้แล้ว 10 01 99 เถ้าลอย โดยมีผู้รับดำเนินการคือ จ3-58(1)-3/37สค ปริมาณ 1000 ตัน วิธีการกำจัด 049	เอกสารไม่เพียงพอ	99
33461/2566	28/5/66	ขอเพิ่มรายการวัสดุที่ไม่ใช้แล้ว รหัสวัสดุที่ไม่ใช้แล้ว 10 01 99 เถ้าลอย โดยมีผู้รับดำเนินการคือ จ3-58(1)-26/55สค ปริมาณ 1000 ตัน วิธีการกำจัด 049	เอกสารไม่เพียงพอ	99
33461/2566	28/5/66	ขอเพิ่มรายการวัสดุที่ไม่ใช้แล้ว รหัสวัสดุที่ไม่ใช้แล้ว 10 01 99 เถ้าลอย โดยมีผู้รับดำเนินการคือ จ3-58(1)-73/51สค ปริมาณ 1000 ตัน วิธีการกำจัด 049	เอกสารไม่เพียงพอ	99
33461/2566	28/5/66	ขอเพิ่มรายการวัสดุที่ไม่ใช้แล้ว รหัสวัสดุที่ไม่ใช้แล้ว 10 01 99 เถ้าลอย โดยมีผู้รับดำเนินการคือ จ3-58(1)-78/47สค ปริมาณ 1000 ตัน วิธีการกำจัด 049	เอกสารไม่เพียงพอ	99
33461/2566	28/5/66	ขอเพิ่มรายการวัสดุที่ไม่ใช้แล้ว รหัสวัสดุที่ไม่ใช้แล้ว 10 01 99 เถ้าลอย โดยมีผู้รับดำเนินการคือ จ3-58(1)-193/59รบ ปริมาณ 1000 ตัน วิธีการกำจัด 049	เอกสารไม่เพียงพอ	99
33461/2566	28/5/66	ขอเพิ่มรายการวัสดุที่ไม่ใช้แล้ว รหัสวัสดุที่ไม่ใช้แล้ว 10 01 99 เถ้าลอย โดยมีผู้รับดำเนินการคือ จ3-58(1)-41/57สค ปริมาณ 1000 ตัน วิธีการกำจัด 049	เอกสารไม่เพียงพอ	99
33461/2566	28/5/66	ขอเพิ่มรายการวัสดุที่ไม่ใช้แล้ว รหัสวัสดุที่ไม่ใช้แล้ว 10 01 99 เถ้าลอย โดยมีผู้รับดำเนินการคือ 3-58(1)-44/51ปข ปริมาณ 1000 ตัน วิธีการกำจัด 049	เอกสารไม่เพียงพอ	99
33461/2566	28/5/66	ขอเพิ่มรายการวัสดุที่ไม่ใช้แล้ว รหัสวัสดุที่ไม่ใช้แล้ว 10 01 99 เถ้าลอย โดยมีผู้รับดำเนินการคือ จ3-58(1)-1/38พบ ปริมาณ 1000 ตัน วิธีการกำจัด 049	เอกสารไม่เพียงพอ	99
33461/2566	28/5/66	ขอเพิ่มรายการวัสดุที่ไม่ใช้แล้ว รหัสวัสดุที่ไม่ใช้แล้ว 10 01 99 เถ้าลอย โดยมีผู้รับดำเนินการคือ จ3-58(1)-1/44ปข ปริมาณ 1000 ตัน วิธีการกำจัด 049	เอกสารไม่เพียงพอ	99
33461/2566	28/5/66	ขอเพิ่มรายการวัสดุที่ไม่ใช้แล้ว รหัสวัสดุที่ไม่ใช้แล้ว 10 01 99 เถ้าลอย โดยมีผู้รับดำเนินการคือ จ3-58(1)-59/56ปข ปริมาณ 1000 ตัน วิธีการกำจัด 049	เอกสารไม่เพียงพอ	99
33461/2566	28/5/66	ขอเพิ่มรายการวัสดุที่ไม่ใช้แล้ว รหัสวัสดุที่ไม่ใช้แล้ว 10 01 99 เถ้าลอย โดยมีผู้รับดำเนินการคือ 3-58(1)-12/34พบ ปริมาณ 1000 ตัน วิธีการกำจัด 049	เอกสารไม่เพียงพอ	99
33461/2566	28/5/66	ขอเพิ่มรายการวัสดุที่ไม่ใช้แล้ว รหัสวัสดุที่ไม่ใช้แล้ว 10 01 99 เถ้าลอย โดยมีผู้รับดำเนินการคือ จ3-58(1)-2/40พบ ปริมาณ 1000 ตัน วิธีการกำจัด 049	เอกสารไม่เพียงพอ	99
33461/2566	28/5/66	ขอเพิ่มรายการวัสดุที่ไม่ใช้แล้ว รหัสวัสดุที่ไม่ใช้แล้ว 10 01 99 เถ้าลอย โดยมีผู้รับดำเนินการคือ จ3-58(1)-68/52พบ ปริมาณ 1000 ตัน วิธีการกำจัด 049	เอกสารไม่เพียงพอ	99
33461/2566	28/5/66	ขอเพิ่มรายการวัสดุที่ไม่ใช้แล้ว รหัสวัสดุที่ไม่ใช้แล้ว 10 01 99 เถ้าลอย โดยมีผู้รับดำเนินการคือ ข3-58(1)-3/34อย ปริมาณ 1000 ตัน วิธีการกำจัด 049	เอกสารไม่เพียงพอ	99
33461/2566	28/5/66	ขอเพิ่มรายการวัสดุที่ไม่ใช้แล้ว รหัสวัสดุที่ไม่ใช้แล้ว 10 01 99 เถ้าลอย โดยมีผู้รับดำเนินการคือ จ3-58(1)-4/37อย ปริมาณ 1000 ตัน วิธีการกำจัด 049	เอกสารไม่เพียงพอ	99
33461/2566	28/5/66	ขอเพิ่มรายการวัสดุที่ไม่ใช้แล้ว รหัสวัสดุที่ไม่ใช้แล้ว 10 01 99 เถ้าลอย โดยมีผู้รับดำเนินการคือ จ3-58(1)-62/53พบ ปริมาณ 1000 ตัน วิธีการกำจัด 049	เอกสารไม่เพียงพอ	99
33461/2566	28/5/66	ขอเพิ่มรายการวัสดุที่ไม่ใช้แล้ว รหัสวัสดุที่ไม่ใช้แล้ว 10 01 99 เถ้าลอย โดยมีผู้รับดำเนินการคือ จ3-58(1)-120/51อย ปริมาณ 1000 ตัน วิธีการกำจัด 049	เอกสารไม่เพียงพอ	99
33461/2566	28/5/66	ขอเพิ่มรายการวัสดุที่ไม่ใช้แล้ว รหัสวัสดุที่ไม่ใช้แล้ว 10 01 99 เถ้าลอย โดยมีผู้รับดำเนินการคือ จ3-58(1)-146/48อย ปริมาณ 1000 ตัน วิธีการกำจัด 049	เอกสารไม่เพียงพอ	99
33461/2566	28/5/66	ขอเพิ่มรายการวัสดุที่ไม่ใช้แล้ว รหัสวัสดุที่ไม่ใช้แล้ว 10 01 99 เถ้าลอย โดยมีผู้รับดำเนินการคือ จ3-58(1)-181/60นฐ ปริมาณ 1000 ตัน วิธีการกำจัด 049	เอกสารไม่เพียงพอ	99
33461/2566	28/5/66	ขอเพิ่มรายการวัสดุที่ไม่ใช้แล้ว รหัสวัสดุที่ไม่ใช้แล้ว 10 01 99 เถ้าลอย โดยมีผู้รับดำเนินการคือ 3-58(1)-29/61อย ปริมาณ 1000 ตัน วิธีการกำจัด 049	เอกสารไม่เพียงพอ	99
33461/2566	28/5/66	ขอเพิ่มรายการวัสดุที่ไม่ใช้แล้ว รหัสวัสดุที่ไม่ใช้แล้ว 10 01 99 เถ้าลอย โดยมีผู้รับดำเนินการคือ 3-58(1)-159/48 ปริมาณ 1500 ตัน วิธีการกำจัด 049	เอกสารไม่เพียงพอ	99

33461/2566	28/5/66	ขอเพิ่มรายการวัสดุที่ไม่ใช้แล้ว รหัสวัสดุที่ไม่ใช้แล้ว 10 01 99 เถ้าลอย โดยมีผู้รับดำเนินการคือ จ3-58(1)-6/36สป ปริมาณ 1200 ตัน วิธีการกำจัด 049	เอกสารไม่เพียงพอ	99
33461/2566	28/5/66	ขอเพิ่มรายการวัสดุที่ไม่ใช้แล้ว รหัสวัสดุที่ไม่ใช้แล้ว 10 01 99 เถ้าลอย โดยมีผู้รับดำเนินการคือ จ3-58(1)-65/47สป ปริมาณ 1500 ตัน วิธีการกำจัด 049	เอกสารไม่เพียงพอ	99
33461/2566	28/5/66	ขอเพิ่มรายการวัสดุที่ไม่ใช้แล้ว รหัสวัสดุที่ไม่ใช้แล้ว 10 01 99 เถ้าลอย โดยมีผู้รับดำเนินการคือ 3-58(1)-27/49 ปริมาณ 3000 ตัน วิธีการกำจัด 049	อนุญาต	
33461/2566	28/5/66	ขอเพิ่มรายการวัสดุที่ไม่ใช้แล้ว รหัสวัสดุที่ไม่ใช้แล้ว 10 01 99 เถ้าลอย โดยมีผู้รับดำเนินการคือ จ3-58(1)-48/57สป ปริมาณ 1500 ตัน วิธีการกำจัด 049	อนุญาต	
33461/2566	28/5/66	ขอเพิ่มรายการวัสดุที่ไม่ใช้แล้ว รหัสวัสดุที่ไม่ใช้แล้ว 10 01 99 เถ้าลอย โดยมีผู้รับดำเนินการคือ จ3-58(1)-61/57สป ปริมาณ 1500 ตัน วิธีการกำจัด 049	เอกสารไม่เพียงพอ	99
33485/2566	28/5/66	ขอเพิ่มรายการวัสดุที่ไม่ใช้แล้ว รหัสวัสดุที่ไม่ใช้แล้ว 10 01 01 เถ้าหนัก โดยมีผู้รับดำเนินการคือ จ3-57(3)-2/55รย ปริมาณ 35000 ตัน วิธีการกำจัด 049	อนุญาต	99
33485/2566	28/5/66	ขอเพิ่มรายการวัสดุที่ไม่ใช้แล้ว รหัสวัสดุที่ไม่ใช้แล้ว 10 01 99 เถ้าลอย โดยมีผู้รับดำเนินการคือ จ3-58(1)-125/54รย ปริมาณ 2500 ตัน วิธีการกำจัด 049	อนุญาต	99
33485/2566	28/5/66	ขอเพิ่มรายการวัสดุที่ไม่ใช้แล้ว รหัสวัสดุที่ไม่ใช้แล้ว 10 01 99 เถ้าลอย โดยมีผู้รับดำเนินการคือ จ3-58(1)-153/58นค ปริมาณ 5600 ตัน วิธีการกำจัด 049	อนุญาต	99
33754/2566	29/5/66	ขอเพิ่มรายการวัสดุที่ไม่ใช้แล้ว รหัสวัสดุที่ไม่ใช้แล้ว 10 01 99 เถ้าลอย โดยมีผู้รับดำเนินการคือ 3-58(1)-39/34 ปริมาณ 1500 ตัน วิธีการกำจัด 049	เอกสารไม่เพียงพอ	99 (1)
33754/2566	29/5/66	ขอเพิ่มรายการวัสดุที่ไม่ใช้แล้ว รหัสวัสดุที่ไม่ใช้แล้ว 10 01 99 เถ้าลอย โดยมีผู้รับดำเนินการคือ จ3-58(1)-135/58สป ปริมาณ 2500 ตัน วิธีการกำจัด 049	อนุญาต	
33754/2566	29/5/66	ขอเพิ่มรายการวัสดุที่ไม่ใช้แล้ว รหัสวัสดุที่ไม่ใช้แล้ว 10 01 99 เถ้าลอย โดยมีผู้รับดำเนินการคือ จ3-58(1)-5/36สป ปริมาณ 1200 ตัน วิธีการกำจัด 049	อนุญาต	
33754/2566	29/5/66	ขอเพิ่มรายการวัสดุที่ไม่ใช้แล้ว รหัสวัสดุที่ไม่ใช้แล้ว 10 01 99 เถ้าลอย โดยมีผู้รับดำเนินการคือ จ3-58(1)-105/47ชบ ปริมาณ 3000 ตัน วิธีการกำจัด 049	อนุญาต	
33754/2566	29/5/66	ขอเพิ่มรายการวัสดุที่ไม่ใช้แล้ว รหัสวัสดุที่ไม่ใช้แล้ว 10 01 99 เถ้าลอย โดยมีผู้รับดำเนินการคือ น.58(1)-1/2548-นอต. ปริมาณ 1500 ตัน วิธีการกำจัด 049	เอกสารไม่เพียงพอ	99 (2)
33754/2566	29/5/66	ขอเพิ่มรายการวัสดุที่ไม่ใช้แล้ว รหัสวัสดุที่ไม่ใช้แล้ว 10 01 99 เถ้าลอย โดยมีผู้รับดำเนินการคือ น.58(1)-1/2554-นอต. ปริมาณ 1500 ตัน วิธีการกำจัด 049	เอกสารไม่เพียงพอ	99 (2)
33754/2566	29/5/66	ขอเพิ่มรายการวัสดุที่ไม่ใช้แล้ว รหัสวัสดุที่ไม่ใช้แล้ว 10 01 99 เถ้าลอย โดยมีผู้รับดำเนินการคือ จ3-58(1)-135/47รย ปริมาณ 3000 ตัน วิธีการกำจัด 049	เอกสารไม่เพียงพอ	99 (1)
33754/2566	29/5/66	ขอเพิ่มรายการวัสดุที่ไม่ใช้แล้ว รหัสวัสดุที่ไม่ใช้แล้ว 10 01 99 เถ้าลอย โดยมีผู้รับดำเนินการคือ จ3-58(1)-56/47รย ปริมาณ 1500 ตัน วิธีการกำจัด 049	เอกสารไม่เพียงพอ	99 (1)
33754/2566	29/5/66	ขอเพิ่มรายการวัสดุที่ไม่ใช้แล้ว รหัสวัสดุที่ไม่ใช้แล้ว 10 01 99 เถ้าลอย โดยมีผู้รับดำเนินการคือ จ3-58(1)-78/51ชบ ปริมาณ 3000 ตัน วิธีการกำจัด 049	อนุญาต	
33754/2566	29/5/66	ขอเพิ่มรายการวัสดุที่ไม่ใช้แล้ว รหัสวัสดุที่ไม่ใช้แล้ว 10 01 99 เถ้าลอย โดยมีผู้รับดำเนินการคือ จ3-58(1)-21/57รย ปริมาณ 3000 ตัน วิธีการกำจัด 049	เอกสารไม่เพียงพอ	99 (2)
33754/2566	29/5/66	ขอเพิ่มรายการวัสดุที่ไม่ใช้แล้ว รหัสวัสดุที่ไม่ใช้แล้ว 10 01 99 เถ้าลอย โดยมีผู้รับดำเนินการคือ จ3-58(1)-242/58ชบ ปริมาณ 3000 ตัน วิธีการกำจัด 049	เอกสารไม่เพียงพอ	99 (1)
33754/2566	29/5/66	ขอเพิ่มรายการวัสดุที่ไม่ใช้แล้ว รหัสวัสดุที่ไม่ใช้แล้ว 10 01 99 เถ้าลอย โดยมีผู้รับดำเนินการคือ น.58(1)-1/2554-นอต. ปริมาณ 1500 ตัน วิธีการกำจัด 049	เอกสารไม่เพียงพอ	99 (2)
33754/2566	29/5/66	ขอเพิ่มรายการวัสดุที่ไม่ใช้แล้ว รหัสวัสดุที่ไม่ใช้แล้ว 10 01 99 เถ้าลอย โดยมีผู้รับดำเนินการคือ จ3-58(1)-117/51รย ปริมาณ 3000 ตัน วิธีการกำจัด 049	เอกสารไม่เพียงพอ	99 (1)
33754/2566	29/5/66	ขอเพิ่มรายการวัสดุที่ไม่ใช้แล้ว รหัสวัสดุที่ไม่ใช้แล้ว 10 01 99 เถ้าลอย โดยมีผู้รับดำเนินการคือ จ3-58(1)-63/64สบ ปริมาณ 3000 ตัน วิธีการกำจัด 049	อนุญาต	
33754/2566	29/5/66	ขอเพิ่มรายการวัสดุที่ไม่ใช้แล้ว รหัสวัสดุที่ไม่ใช้แล้ว 10 01 99 เถ้าลอย โดยมีผู้รับดำเนินการคือ จ3-58(1)-68/63ฉช ปริมาณ 2500 ตัน วิธีการกำจัด 049	อนุญาต	
33754/2566	29/5/66	ขอเพิ่มรายการวัสดุที่ไม่ใช้แล้ว รหัสวัสดุที่ไม่ใช้แล้ว 10 01 99 เถ้าลอย โดยมีผู้รับดำเนินการคือ จ3-58(1)-211/64นม ปริมาณ 7200 ตัน วิธีการกำจัด 049	อนุญาต	
33754/2566	29/5/66	ขอเพิ่มรายการวัสดุที่ไม่ใช้แล้ว รหัสวัสดุที่ไม่ใช้แล้ว 10 01 99 เถ้าลอย โดยมีผู้รับดำเนินการคือ จ3-58(1)-95/64นม ปริมาณ 7200 ตัน วิธีการกำจัด 049	อนุญาต	
33754/2566	29/5/66	ขอเพิ่มรายการวัสดุที่ไม่ใช้แล้ว รหัสวัสดุที่ไม่ใช้แล้ว 10 01 99 เถ้าลอย โดยมีผู้รับดำเนินการคือ จ3-58(1)-96/64นม ปริมาณ 7200 ตัน วิธีการกำจัด 049	อนุญาต	
33754/2566	29/5/66	ขอเพิ่มรายการวัสดุที่ไม่ใช้แล้ว รหัสวัสดุที่ไม่ใช้แล้ว 10 01 99 เถ้าลอย โดยมีผู้รับดำเนินการคือ 3-58(1)-34/39 ปริมาณ 1500 ตัน วิธีการกำจัด 049	เอกสารไม่เพียงพอ	99 (1)

33754/2566	29/5/66	ขอเพิ่มรายการวัสดุที่ไม่ใช้แล้ว รหัสวัสดุที่ไม่ใช้แล้ว 10 01 99 เถ้าลอย โดยมีผู้รับดำเนินการคือ จ3-58(1)-262/58นบ ปริมาณ 2500 ตัน วิธีการกำจัด 049	เอกสารไม่เพียงพอ	99 (2)
33754/2566	29/5/66	ขอเพิ่มรายการวัสดุที่ไม่ใช้แล้ว รหัสวัสดุที่ไม่ใช้แล้ว 10 01 99 เถ้าลอย โดยมีผู้รับดำเนินการคือ จ3-58(1)-8/37ปท ปริมาณ 1500 ตัน วิธีการกำจัด 049	เอกสารไม่เพียงพอ	99 (1)
33754/2566	29/5/66	ขอเพิ่มรายการวัสดุที่ไม่ใช้แล้ว รหัสวัสดุที่ไม่ใช้แล้ว 10 01 99 เถ้าลอย โดยมีผู้รับดำเนินการคือ จ3-58(1)-10/38ปท ปริมาณ 3000 ตัน วิธีการกำจัด 049	เอกสารไม่เพียงพอ	99 (1)
33754/2566	29/5/66	ขอเพิ่มรายการวัสดุที่ไม่ใช้แล้ว รหัสวัสดุที่ไม่ใช้แล้ว 10 01 99 เถ้าลอย โดยมีผู้รับดำเนินการคือ จ3-58(1)-34/47ปท ปริมาณ 1500 ตัน วิธีการกำจัด 049	เอกสารไม่เพียงพอ	99 (1)
33754/2566	29/5/66	ขอเพิ่มรายการวัสดุที่ไม่ใช้แล้ว รหัสวัสดุที่ไม่ใช้แล้ว 10 01 99 เถ้าลอย โดยมีผู้รับดำเนินการคือ จ3-58(1)-72/48ปท ปริมาณ 3000 ตัน วิธีการกำจัด 049	เอกสารไม่เพียงพอ	99 (1)
33754/2566	29/5/66	ขอเพิ่มรายการวัสดุที่ไม่ใช้แล้ว รหัสวัสดุที่ไม่ใช้แล้ว 10 01 99 เถ้าลอย โดยมีผู้รับดำเนินการคือ จ3-58(1)-127/58ปท ปริมาณ 1500 ตัน วิธีการกำจัด 049	เอกสารไม่เพียงพอ	99 (1)
33754/2566	29/5/66	ขอเพิ่มรายการวัสดุที่ไม่ใช้แล้ว รหัสวัสดุที่ไม่ใช้แล้ว 10 01 99 เถ้าลอย โดยมีผู้รับดำเนินการคือ จ3-58(1)-71/48อย ปริมาณ 3000 ตัน วิธีการกำจัด 049	เอกสารไม่เพียงพอ	99 (1)
33754/2566	29/5/66	ขอเพิ่มรายการวัสดุที่ไม่ใช้แล้ว รหัสวัสดุที่ไม่ใช้แล้ว 10 01 99 เถ้าลอย โดยมีผู้รับดำเนินการคือ จ3-58(1)-8/39นม ปริมาณ 1000 ตัน วิธีการกำจัด 049	เอกสารไม่เพียงพอ	99 (1)
33754/2566	29/5/66	ขอเพิ่มรายการวัสดุที่ไม่ใช้แล้ว รหัสวัสดุที่ไม่ใช้แล้ว 10 01 99 เถ้าลอย โดยมีผู้รับดำเนินการคือ จ3-58(1)-10/39นม ปริมาณ 1200 ตัน วิธีการกำจัด 049	เอกสารไม่เพียงพอ	99 (1)
33754/2566	29/5/66	ขอเพิ่มรายการวัสดุที่ไม่ใช้แล้ว รหัสวัสดุที่ไม่ใช้แล้ว 10 01 99 เถ้าลอย โดยมีผู้รับดำเนินการคือ จ3-58(1)-114/51นม ปริมาณ 3000 ตัน วิธีการกำจัด 049	เอกสารไม่เพียงพอ	99 (1)
33754/2566	29/5/66	ขอเพิ่มรายการวัสดุที่ไม่ใช้แล้ว รหัสวัสดุที่ไม่ใช้แล้ว 10 01 99 เถ้าลอย โดยมีผู้รับดำเนินการคือ จ3-58(1)-90/52นม ปริมาณ 2500 ตัน วิธีการกำจัด 049	เอกสารไม่เพียงพอ	99 (1)
34636/2566	29/5/66	ขอเพิ่มรายการวัสดุที่ไม่ใช้แล้ว รหัสวัสดุที่ไม่ใช้แล้ว 12 01 16 Copper slag (วัสดุฟนขัดผิว) โดยมีผู้รับดำเนินการคือ จ3-101-2/40สบ ปริมาณ 20 ตัน วิธีการกำจัด 073	อนุญาต	
35203/2566	4/6/66	ขอเพิ่มรายการวัสดุที่ไม่ใช้แล้ว รหัสวัสดุที่ไม่ใช้แล้ว 10 01 99 เถ้าลอย โดยมีผู้รับดำเนินการคือ น.105-1/2560-ญหช. ปริมาณ 2500 ตัน วิธีการกำจัด 071	อนุญาต	
35203/2566	4/6/66	ขอเพิ่มรายการวัสดุที่ไม่ใช้แล้ว รหัสวัสดุที่ไม่ใช้แล้ว 10 01 01 เถ้าหนัก โดยมีผู้รับดำเนินการคือ น.105-1/2560-ญหช. ปริมาณ 2500 ตัน วิธีการกำจัด 071	อนุญาต	
34825/2566	5/6/66	ขอเพิ่มรายการวัสดุที่ไม่ใช้แล้ว รหัสวัสดุที่ไม่ใช้แล้ว 17 02 03 พลาสติกและยาง โดยมีผู้รับดำเนินการคือ 3-105-42/56รย ปริมาณ 50 ตัน วิธีการกำจัด 011	อนุญาต	
34825/2566	5/6/66	ขอเพิ่มรายการวัสดุที่ไม่ใช้แล้ว รหัสวัสดุที่ไม่ใช้แล้ว 17 04 05 เศษเหล็ก โดยมีผู้รับดำเนินการคือ 3-105-42/56รย ปริมาณ 250 ตัน วิธีการกำจัด 011	อนุญาต	
34825/2566	5/6/66	ขอเพิ่มรายการวัสดุที่ไม่ใช้แล้ว รหัสวัสดุที่ไม่ใช้แล้ว 17 02 01 เศษไม้ โดยมีผู้รับดำเนินการคือ 3-105-42/56รย ปริมาณ 100 ตัน วิธีการกำจัด 011	อนุญาต	
34825/2566	5/6/66	ขอเพิ่มรายการวัสดุที่ไม่ใช้แล้ว รหัสวัสดุที่ไม่ใช้แล้ว 17 02 03 สายพานใช้แล้ว โดยมีผู้รับดำเนินการคือ 3-105-42/56รย ปริมาณ 50 ตัน วิธีการกำจัด 011	อนุญาต	
34825/2566	5/6/66	ขอเพิ่มรายการวัสดุที่ไม่ใช้แล้ว รหัสวัสดุที่ไม่ใช้แล้ว 16 02 16 สายไฟที่ไม่ใช้แล้ว โดยมีผู้รับดำเนินการคือ 3-105-42/56รย ปริมาณ 2 ตัน วิธีการกำจัด 011	อนุญาต	
34825/2566	5/6/66	ขอเพิ่มรายการวัสดุที่ไม่ใช้แล้ว รหัสวัสดุที่ไม่ใช้แล้ว 15 01 01 ลังกระดาษ โดยมีผู้รับดำเนินการคือ 3-105-42/56รย ปริมาณ 5 ตัน วิธีการกำจัด 011	อนุญาต	
33448/2566	7/6/66	ขอเพิ่มรายการวัสดุที่ไม่ใช้แล้ว รหัสวัสดุที่ไม่ใช้แล้ว 10 01 99 เถ้าลอย โดยมีผู้รับดำเนินการคือ 3-58(1)-1/35สบ ปริมาณ 2000 ตัน วิธีการกำจัด 049	เอกสารไม่เพียงพอ	99(1)
33448/2566	7/6/66	ขอเพิ่มรายการวัสดุที่ไม่ใช้แล้ว รหัสวัสดุที่ไม่ใช้แล้ว 10 01 99 เถ้าลอย โดยมีผู้รับดำเนินการคือ 3-58(1)-4/35สบ ปริมาณ 2000 ตัน วิธีการกำจัด 049	เอกสารไม่เพียงพอ	99(1)
33448/2566	7/6/66	ขอเพิ่มรายการวัสดุที่ไม่ใช้แล้ว รหัสวัสดุที่ไม่ใช้แล้ว 10 01 99 เถ้าลอย โดยมีผู้รับดำเนินการคือ จ3-58(1)-2/36ลบ ปริมาณ 2000 ตัน วิธีการกำจัด 049	เอกสารไม่เพียงพอ	99(1)
33448/2566	7/6/66	ขอเพิ่มรายการวัสดุที่ไม่ใช้แล้ว รหัสวัสดุที่ไม่ใช้แล้ว 10 01 99 เถ้าลอย โดยมีผู้รับดำเนินการคือ 3-58(1)-6/35สบ ปริมาณ 2000 ตัน วิธีการกำจัด 049	เอกสารไม่เพียงพอ	99(1)
33448/2566	7/6/66	ขอเพิ่มรายการวัสดุที่ไม่ใช้แล้ว รหัสวัสดุที่ไม่ใช้แล้ว 10 01 99 เถ้าลอย โดยมีผู้รับดำเนินการคือ จ3-58(1)-183/54นย ปริมาณ 2000 ตัน วิธีการกำจัด 049	เอกสารไม่เพียงพอ	99(1)
33448/2566	7/6/66	ขอเพิ่มรายการวัสดุที่ไม่ใช้แล้ว รหัสวัสดุที่ไม่ใช้แล้ว 10 01 99 เถ้าลอย โดยมีผู้รับดำเนินการคือ จ3-58(1)-81/59นย ปริมาณ 2000 ตัน วิธีการกำจัด 049	เอกสารไม่เพียงพอ	99(1)

33448/2566	7/6/66	ขอเพิ่มรายการวัสดุที่ไม่ใช้แล้ว รหัสวัสดุที่ไม่ใช้แล้ว 10 01 99 เถ้าลอย โดยมีผู้รับดำเนินการคือ 3-58(1)-2/35ฉช ปริมาณ 2000 ตัน วิธีการกำจัด 049	เอกสารไม่เพียงพอ	99(1)
33448/2566	7/6/66	ขอเพิ่มรายการวัสดุที่ไม่ใช้แล้ว รหัสวัสดุที่ไม่ใช้แล้ว 10 01 99 เถ้าลอย โดยมีผู้รับดำเนินการคือ จ3-58(1)-106/54สบ ปริมาณ 2000 ตัน วิธีการกำจัด 049	เอกสารไม่เพียงพอ	99(1)
33448/2566	7/6/66	ขอเพิ่มรายการวัสดุที่ไม่ใช้แล้ว รหัสวัสดุที่ไม่ใช้แล้ว 10 01 99 เถ้าลอย โดยมีผู้รับดำเนินการคือ จ3-58(1)-131/48ฉช ปริมาณ 2000 ตัน วิธีการกำจัด 049	เอกสารไม่เพียงพอ	99(1)
33448/2566	7/6/66	ขอเพิ่มรายการวัสดุที่ไม่ใช้แล้ว รหัสวัสดุที่ไม่ใช้แล้ว 10 01 99 เถ้าลอย โดยมีผู้รับดำเนินการคือ 3-58(1)-3/33ฉช ปริมาณ 2000 ตัน วิธีการกำจัด 049	เอกสารไม่เพียงพอ	99(1)
33448/2566	7/6/66	ขอเพิ่มรายการวัสดุที่ไม่ใช้แล้ว รหัสวัสดุที่ไม่ใช้แล้ว 10 01 99 เถ้าลอย โดยมีผู้รับดำเนินการคือ จ3-58(1)-1/37ฉช ปริมาณ 2000 ตัน วิธีการกำจัด 049	เอกสารไม่เพียงพอ	99(1)
33448/2566	7/6/66	ขอเพิ่มรายการวัสดุที่ไม่ใช้แล้ว รหัสวัสดุที่ไม่ใช้แล้ว 10 01 99 เถ้าลอย โดยมีผู้รับดำเนินการคือ จ3-58(1)-80/47ชบ ปริมาณ 2000 ตัน วิธีการกำจัด 049	เอกสารไม่เพียงพอ	99(1)
33448/2566	7/6/66	ขอเพิ่มรายการวัสดุที่ไม่ใช้แล้ว รหัสวัสดุที่ไม่ใช้แล้ว 10 01 99 เถ้าลอย โดยมีผู้รับดำเนินการคือ 3-58(1)-6/32ชบ ปริมาณ 2000 ตัน วิธีการกำจัด 049	เอกสารไม่เพียงพอ	99(1)
33448/2566	7/6/66	ขอเพิ่มรายการวัสดุที่ไม่ใช้แล้ว รหัสวัสดุที่ไม่ใช้แล้ว 10 01 99 เถ้าลอย โดยมีผู้รับดำเนินการคือ 3-58(1)-8/35ชบ ปริมาณ 2000 ตัน วิธีการกำจัด 049	เอกสารไม่เพียงพอ	99(1)
33448/2566	7/6/66	ขอเพิ่มรายการวัสดุที่ไม่ใช้แล้ว รหัสวัสดุที่ไม่ใช้แล้ว 10 01 99 เถ้าลอย โดยมีผู้รับดำเนินการคือ จ3-58(1)-139/49ชบ ปริมาณ 2000 ตัน วิธีการกำจัด 049	เอกสารไม่เพียงพอ	99(1)
33448/2566	7/6/66	ขอเพิ่มรายการวัสดุที่ไม่ใช้แล้ว รหัสวัสดุที่ไม่ใช้แล้ว 10 01 99 เถ้าลอย โดยมีผู้รับดำเนินการคือ จ3-58(1)-116/53ชบ ปริมาณ 2000 ตัน วิธีการกำจัด 049	เอกสารไม่เพียงพอ	99(1)
33448/2566	7/6/66	ขอเพิ่มรายการวัสดุที่ไม่ใช้แล้ว รหัสวัสดุที่ไม่ใช้แล้ว 10 01 99 เถ้าลอย โดยมีผู้รับดำเนินการคือ จ3-58(1)-224/56ชบ ปริมาณ 2000 ตัน วิธีการกำจัด 049	เอกสารไม่เพียงพอ	99(1)
33448/2566	7/6/66	ขอเพิ่มรายการวัสดุที่ไม่ใช้แล้ว รหัสวัสดุที่ไม่ใช้แล้ว 10 01 99 เถ้าลอย โดยมีผู้รับดำเนินการคือ จ3-58(1)-99/54รย ปริมาณ 2000 ตัน วิธีการกำจัด 049	เอกสารไม่เพียงพอ	99(1)
33448/2566	7/6/66	ขอเพิ่มรายการวัสดุที่ไม่ใช้แล้ว รหัสวัสดุที่ไม่ใช้แล้ว 10 01 99 เถ้าลอย โดยมีผู้รับดำเนินการคือ 3-58(1)-4/35ชบ ปริมาณ 2000 ตัน วิธีการกำจัด 049	เอกสารไม่เพียงพอ	99(1)
33448/2566	7/6/66	ขอเพิ่มรายการวัสดุที่ไม่ใช้แล้ว รหัสวัสดุที่ไม่ใช้แล้ว 10 01 99 เถ้าลอย โดยมีผู้รับดำเนินการคือ จ3-58(1)-1/38ชบ ปริมาณ 2000 ตัน วิธีการกำจัด 049	เอกสารไม่เพียงพอ	99(1)
33448/2566	7/6/66	ขอเพิ่มรายการวัสดุที่ไม่ใช้แล้ว รหัสวัสดุที่ไม่ใช้แล้ว 10 01 99 เถ้าลอย โดยมีผู้รับดำเนินการคือ จ3-58(1)-97/55ชบ ปริมาณ 2000 ตัน วิธีการกำจัด 049	เอกสารไม่เพียงพอ	99(1)
33448/2566	7/6/66	ขอเพิ่มรายการวัสดุที่ไม่ใช้แล้ว รหัสวัสดุที่ไม่ใช้แล้ว 10 01 99 เถ้าลอย โดยมีผู้รับดำเนินการคือ 3-58(1)-4/24ชบ ปริมาณ 2000 ตัน วิธีการกำจัด 049	เอกสารไม่เพียงพอ	99(1)
33448/2566	7/6/66	ขอเพิ่มรายการวัสดุที่ไม่ใช้แล้ว รหัสวัสดุที่ไม่ใช้แล้ว 10 01 99 เถ้าลอย โดยมีผู้รับดำเนินการคือ 3-58(1)-7/35ชบ ปริมาณ 2000 ตัน วิธีการกำจัด 049	เอกสารไม่เพียงพอ	99(1)
33448/2566	7/6/66	ขอเพิ่มรายการวัสดุที่ไม่ใช้แล้ว รหัสวัสดุที่ไม่ใช้แล้ว 10 01 99 เถ้าลอย โดยมีผู้รับดำเนินการคือ จ3-58(1)-317/57ชบ ปริมาณ 2000 ตัน วิธีการกำจัด 049	เอกสารไม่เพียงพอ	99(1)
33448/2566	7/6/66	ขอเพิ่มรายการวัสดุที่ไม่ใช้แล้ว รหัสวัสดุที่ไม่ใช้แล้ว 10 01 99 เถ้าลอย โดยมีผู้รับดำเนินการคือ 3-58(1)-1/40รย ปริมาณ 2000 ตัน วิธีการกำจัด 049	เอกสารไม่เพียงพอ	99(1)
33448/2566	7/6/66	ขอเพิ่มรายการวัสดุที่ไม่ใช้แล้ว รหัสวัสดุที่ไม่ใช้แล้ว 10 01 99 เถ้าลอย โดยมีผู้รับดำเนินการคือ ข3-58(1)-141/63รย ปริมาณ 2000 ตัน วิธีการกำจัด 049	เอกสารไม่เพียงพอ	99(1)
33448/2566	7/6/66	ขอเพิ่มรายการวัสดุที่ไม่ใช้แล้ว รหัสวัสดุที่ไม่ใช้แล้ว 10 01 99 เถ้าลอย โดยมีผู้รับดำเนินการคือ จ3-58(1)-95/51รย ปริมาณ 2000 ตัน วิธีการกำจัด 049	เอกสารไม่เพียงพอ	99(1)
33448/2566	7/6/66	ขอเพิ่มรายการวัสดุที่ไม่ใช้แล้ว รหัสวัสดุที่ไม่ใช้แล้ว 10 01 99 เถ้าลอย โดยมีผู้รับดำเนินการคือ 3-58(1)-1/33รย ปริมาณ 2000 ตัน วิธีการกำจัด 049	เอกสารไม่เพียงพอ	99(1)
33448/2566	7/6/66	ขอเพิ่มรายการวัสดุที่ไม่ใช้แล้ว รหัสวัสดุที่ไม่ใช้แล้ว 10 01 99 เถ้าลอย โดยมีผู้รับดำเนินการคือ 3-58(1)-1/35จบ ปริมาณ 2000 ตัน วิธีการกำจัด 049	เอกสารไม่เพียงพอ	99(1)
33448/2566	7/6/66	ขอเพิ่มรายการวัสดุที่ไม่ใช้แล้ว รหัสวัสดุที่ไม่ใช้แล้ว 10 01 99 เถ้าลอย โดยมีผู้รับดำเนินการคือ จ3-58(1)-140/55จบ ปริมาณ 2000 ตัน วิธีการกำจัด 049	เอกสารไม่เพียงพอ	99(1)
35281/2566	10/6/66	ขอเพิ่มรายการวัสดุที่ไม่ใช้แล้ว รหัสวัสดุที่ไม่ใช้แล้ว 15 01 10 Used chemical containers โดยมีผู้รับดำเนินการคือ น.105-1/2545-ญหช. ปริมาณ 10 ตัน วิธีการกำจัด 049	อนุญาต	
35281/2566	10/6/66	ขอเพิ่มรายการวัสดุที่ไม่ใช้แล้ว รหัสวัสดุที่ไม่ใช้แล้ว 15 02 02 Cloths and gloves contaminated with oil and grease โดยมีผู้รับดำเนินการคือ น.105-1/2545-ญหช. ปริมาณ 70 ตัน วิธีการกำจัด 042	อนุญาต	

35281/2566	10/6/66	ขอเพิ่มรายการวัสดุที่ไม่ใช้แล้ว รหัสวัสดุที่ไม่ใช้แล้ว 16 02 15 ชิ้นส่วนอุปกรณ์ไฟฟ้า โดยมีผู้รับดำเนินการคือ น.105-1/2545-ญหช. ปริมาณ 3 ตัน วิธีการกำจัด 049	อนุญาต	
35281/2566	10/6/66	ขอเพิ่มรายการวัสดุที่ไม่ใช้แล้ว รหัสวัสดุที่ไม่ใช้แล้ว 16 02 15 หลอดไฟที่ไม่ใช้แล้ว โดยมีผู้รับดำเนินการคือ น.105-1/2545-ญหช. ปริมาณ 2 ตัน วิธีการกำจัด 049	อนุญาต	99
38184/2566	12/6/66	ขอเพิ่มรายการวัสดุที่ไม่ใช้แล้ว รหัสวัสดุที่ไม่ใช้แล้ว 12 01 20 ใบเจียร โดยมีผู้รับดำเนินการคือ จ3-101-2/40สบ ปริมาณ 2 ตัน วิธีการกำจัด 073	อนุญาต	
38184/2566	12/6/66	ขอเพิ่มรายการวัสดุที่ไม่ใช้แล้ว รหัสวัสดุที่ไม่ใช้แล้ว 16 06 02 ถ่านไฟฉายแอลคาไลน์ ชนิดไม่มีปรอทเป็นส่วนประกอบ โดยมีผู้รับดำเนินการคือ จ3-101-2/40สบ ปริมาณ .1 ตัน วิธีการกำจัด 073	อนุญาต	
35688/2566	15/6/66	ขอเพิ่มรายการวัสดุที่ไม่ใช้แล้ว รหัสวัสดุที่ไม่ใช้แล้ว 10 01 99 เถ้าลอย โดยมีผู้รับดำเนินการคือ จ3-58(1)-36/53สป ปริมาณ 6500 ตัน วิธีการกำจัด 049	อนุญาต	
35688/2566	15/6/66	ขอเพิ่มรายการวัสดุที่ไม่ใช้แล้ว รหัสวัสดุที่ไม่ใช้แล้ว 10 01 99 เถ้าลอย โดยมีผู้รับดำเนินการคือ จ3-58(1)-4/46ชบ ปริมาณ 7000 ตัน วิธีการกำจัด 049	เอกสารไม่เพียงพอ	99(1)
35688/2566	15/6/66	ขอเพิ่มรายการวัสดุที่ไม่ใช้แล้ว รหัสวัสดุที่ไม่ใช้แล้ว 10 01 99 เถ้าลอย โดยมีผู้รับดำเนินการคือ จ3-58(1)-69/47ฉช ปริมาณ 6500 ตัน วิธีการกำจัด 049	เอกสารไม่เพียงพอ	99(2)
38839/2566	16/6/66	ขอเพิ่มรายการวัสดุที่ไม่ใช้แล้ว รหัสวัสดุที่ไม่ใช้แล้ว 10 01 01 เถ้าหนัก โดยมีผู้รับดำเนินการคือ 3-101-1/44สบ ปริมาณ 15000 ตัน วิธีการกำจัด 044	อนุญาต	
33460/2566	16/6/66	ขอเพิ่มรายการวัสดุที่ไม่ใช้แล้ว รหัสวัสดุที่ไม่ใช้แล้ว 10 01 99 เถ้าลอย โดยมีผู้รับดำเนินการคือ จ3-58(1)-125/49ปจ ปริมาณ 2000 ตัน วิธีการกำจัด 049	ไม่อนุญาต	01,99
33460/2566	16/6/66	ขอเพิ่มรายการวัสดุที่ไม่ใช้แล้ว รหัสวัสดุที่ไม่ใช้แล้ว 10 01 99 เถ้าลอย โดยมีผู้รับดำเนินการคือ จ3-58(1)-80/51ปจ ปริมาณ 1500 ตัน วิธีการกำจัด 049	ไม่อนุญาต	01,99
33460/2566	16/6/66	ขอเพิ่มรายการวัสดุที่ไม่ใช้แล้ว รหัสวัสดุที่ไม่ใช้แล้ว 10 01 99 เถ้าลอย โดยมีผู้รับดำเนินการคือ จ3-58(1)-98/59ปจ ปริมาณ 1500 ตัน วิธีการกำจัด 049	ไม่อนุญาต	01,99
33460/2566	16/6/66	ขอเพิ่มรายการวัสดุที่ไม่ใช้แล้ว รหัสวัสดุที่ไม่ใช้แล้ว 10 01 99 เถ้าลอย โดยมีผู้รับดำเนินการคือ 3-58(1)-2/35ปจ ปริมาณ 1500 ตัน วิธีการกำจัด 049	ไม่อนุญาต	01,99
33460/2566	16/6/66	ขอเพิ่มรายการวัสดุที่ไม่ใช้แล้ว รหัสวัสดุที่ไม่ใช้แล้ว 10 01 99 เถ้าลอย โดยมีผู้รับดำเนินการคือ จ3-58(1)-2/50สก ปริมาณ 1500 ตัน วิธีการกำจัด 049	ไม่อนุญาต	01,99
33460/2566	16/6/66	ขอเพิ่มรายการวัสดุที่ไม่ใช้แล้ว รหัสวัสดุที่ไม่ใช้แล้ว 10 01 99 เถ้าลอย โดยมีผู้รับดำเนินการคือ จ3-58(1)-249/56ปจ ปริมาณ 1500 ตัน วิธีการกำจัด 049	ไม่อนุญาต	01,99
33460/2566	16/6/66	ขอเพิ่มรายการวัสดุที่ไม่ใช้แล้ว รหัสวัสดุที่ไม่ใช้แล้ว 10 01 99 เถ้าลอย โดยมีผู้รับดำเนินการคือ จ3-58(1)-10/61ปจ ปริมาณ 1500 ตัน วิธีการกำจัด 049	ไม่อนุญาต	01,99
33460/2566	16/6/66	ขอเพิ่มรายการวัสดุที่ไม่ใช้แล้ว รหัสวัสดุที่ไม่ใช้แล้ว 10 01 99 เถ้าลอย โดยมีผู้รับดำเนินการคือ จ3-58(1)-3/39สก ปริมาณ 1500 ตัน วิธีการกำจัด 049	ไม่อนุญาต	01,99
33460/2566	16/6/66	ขอเพิ่มรายการวัสดุที่ไม่ใช้แล้ว รหัสวัสดุที่ไม่ใช้แล้ว 10 01 99 เถ้าลอย โดยมีผู้รับดำเนินการคือ จ3-58(1)-3/48ชบ ปริมาณ 1500 ตัน วิธีการกำจัด 049	ไม่อนุญาต	01,99
33460/2566	16/6/66	ขอเพิ่มรายการวัสดุที่ไม่ใช้แล้ว รหัสวัสดุที่ไม่ใช้แล้ว 10 01 99 เถ้าลอย โดยมีผู้รับดำเนินการคือ จ3-58(1)-1/44จบ ปริมาณ 1500 ตัน วิธีการกำจัด 049	ไม่อนุญาต	01,99
33460/2566	16/6/66	ขอเพิ่มรายการวัสดุที่ไม่ใช้แล้ว รหัสวัสดุที่ไม่ใช้แล้ว 10 01 99 เถ้าลอย โดยมีผู้รับดำเนินการคือ จ3-58(1)-25/54ชบ ปริมาณ 1500 ตัน วิธีการกำจัด 049	ไม่อนุญาต	01,99
33460/2566	16/6/66	ขอเพิ่มรายการวัสดุที่ไม่ใช้แล้ว รหัสวัสดุที่ไม่ใช้แล้ว 10 01 99 เถ้าลอย โดยมีผู้รับดำเนินการคือ จ3-58(1)-70/47รย ปริมาณ 1500 ตัน วิธีการกำจัด 049	ไม่อนุญาต	01,99
33460/2566	16/6/66	ขอเพิ่มรายการวัสดุที่ไม่ใช้แล้ว รหัสวัสดุที่ไม่ใช้แล้ว 10 01 99 เถ้าลอย โดยมีผู้รับดำเนินการคือ จ3-58(1)-1/46รย ปริมาณ 1500 ตัน วิธีการกำจัด 049	ไม่อนุญาต	01,99
33460/2566	16/6/66	ขอเพิ่มรายการวัสดุที่ไม่ใช้แล้ว รหัสวัสดุที่ไม่ใช้แล้ว 10 01 99 เถ้าลอย โดยมีผู้รับดำเนินการคือ จ3-58(1)-33/60สก ปริมาณ 1500 ตัน วิธีการกำจัด 049	ไม่อนุญาต	01,99
33460/2566	16/6/66	ขอเพิ่มรายการวัสดุที่ไม่ใช้แล้ว รหัสวัสดุที่ไม่ใช้แล้ว 10 01 99 เถ้าลอย โดยมีผู้รับดำเนินการคือ จ3-58(1)-81/48รย ปริมาณ 1500 ตัน วิธีการกำจัด 049	ไม่อนุญาต	01,99
33460/2566	16/6/66	ขอเพิ่มรายการวัสดุที่ไม่ใช้แล้ว รหัสวัสดุที่ไม่ใช้แล้ว 10 01 99 เถ้าลอย โดยมีผู้รับดำเนินการคือ 3-58(1)-4/35นฐ ปริมาณ 1000 ตัน วิธีการกำจัด 049	ไม่อนุญาต	01,99
33460/2566	16/6/66	ขอเพิ่มรายการวัสดุที่ไม่ใช้แล้ว รหัสวัสดุที่ไม่ใช้แล้ว 10 01 99 เถ้าลอย โดยมีผู้รับดำเนินการคือ จ3-58(1)-17/49นฐ ปริมาณ 1000 ตัน วิธีการกำจัด 049	ไม่อนุญาต	01,99

33460/2566	16/6/66	ขอเพิ่มรายการวัสดุที่ไม่ใช้แล้ว รหัสวัสดุที่ไม่ใช้แล้ว 10 01 99 เถ้าลอย โดยมีผู้รับดำเนินการคือ จ3-58(1)-2/48นฐ ปริมาณ 1000 ตัน วิธีการกำจัด 049	ไม่อนุญาต	01,99
33460/2566	16/6/66	ขอเพิ่มรายการวัสดุที่ไม่ใช้แล้ว รหัสวัสดุที่ไม่ใช้แล้ว 10 01 99 เถ้าลอย โดยมีผู้รับดำเนินการคือ 3-58(1)-19/34นฐ ปริมาณ 1000 ตัน วิธีการกำจัด 049	ไม่อนุญาต	01,99
33460/2566	16/6/66	ขอเพิ่มรายการวัสดุที่ไม่ใช้แล้ว รหัสวัสดุที่ไม่ใช้แล้ว 10 01 99 เถ้าลอย โดยมีผู้รับดำเนินการคือ จ3-58(1)-50/51นฐ ปริมาณ 1000 ตัน วิธีการกำจัด 049	ไม่อนุญาต	01,99
33460/2566	16/6/66	ขอเพิ่มรายการวัสดุที่ไม่ใช้แล้ว รหัสวัสดุที่ไม่ใช้แล้ว 10 01 99 เถ้าลอย โดยมีผู้รับดำเนินการคือ จ3-58(1)-91/48นฐ ปริมาณ 1000 ตัน วิธีการกำจัด 049	ไม่อนุญาต	01,99
33460/2566	16/6/66	ขอเพิ่มรายการวัสดุที่ไม่ใช้แล้ว รหัสวัสดุที่ไม่ใช้แล้ว 10 01 99 เถ้าลอย โดยมีผู้รับดำเนินการคือ 3-58(1)-3/32สค ปริมาณ 1000 ตัน วิธีการกำจัด 049	ไม่อนุญาต	01,99
33460/2566	16/6/66	ขอเพิ่มรายการวัสดุที่ไม่ใช้แล้ว รหัสวัสดุที่ไม่ใช้แล้ว 10 01 99 เถ้าลอย โดยมีผู้รับดำเนินการคือ จ3-58(1)-25/55นฐ ปริมาณ 1000 ตัน วิธีการกำจัด 049	ไม่อนุญาต	01,99
33460/2566	16/6/66	ขอเพิ่มรายการวัสดุที่ไม่ใช้แล้ว รหัสวัสดุที่ไม่ใช้แล้ว 10 01 99 เถ้าลอย โดยมีผู้รับดำเนินการคือ จ3-58(1)-98/53นฐ ปริมาณ 1000 ตัน วิธีการกำจัด 049	ไม่อนุญาต	01,99
33460/2566	16/6/66	ขอเพิ่มรายการวัสดุที่ไม่ใช้แล้ว รหัสวัสดุที่ไม่ใช้แล้ว 10 01 99 เถ้าลอย โดยมีผู้รับดำเนินการคือ 3-58(1)-3/35กจ ปริมาณ 1000 ตัน วิธีการกำจัด 049	ไม่อนุญาต	01,99
33460/2566	16/6/66	ขอเพิ่มรายการวัสดุที่ไม่ใช้แล้ว รหัสวัสดุที่ไม่ใช้แล้ว 10 01 99 เถ้าลอย โดยมีผู้รับดำเนินการคือ จ3-58(1)-1/36รบ ปริมาณ 1000 ตัน วิธีการกำจัด 049	ไม่อนุญาต	01,99
33460/2566	16/6/66	ขอเพิ่มรายการวัสดุที่ไม่ใช้แล้ว รหัสวัสดุที่ไม่ใช้แล้ว 10 01 99 เถ้าลอย โดยมีผู้รับดำเนินการคือ จ3-58(1)-4/49รบ ปริมาณ 1000 ตัน วิธีการกำจัด 049	ไม่อนุญาต	01,99
33460/2566	16/6/66	ขอเพิ่มรายการวัสดุที่ไม่ใช้แล้ว รหัสวัสดุที่ไม่ใช้แล้ว 10 01 99 เถ้าลอย โดยมีผู้รับดำเนินการคือ จ3-58(1)-1/37สส ปริมาณ 1000 ตัน วิธีการกำจัด 049	ไม่อนุญาต	01,99
33460/2566	16/6/66	ขอเพิ่มรายการวัสดุที่ไม่ใช้แล้ว รหัสวัสดุที่ไม่ใช้แล้ว 10 01 99 เถ้าลอย โดยมีผู้รับดำเนินการคือ จ3-58(1)-102/49รบ ปริมาณ 1000 ตัน วิธีการกำจัด 049	ไม่อนุญาต	01,99
33460/2566	16/6/66	ขอเพิ่มรายการวัสดุที่ไม่ใช้แล้ว รหัสวัสดุที่ไม่ใช้แล้ว 10 01 99 เถ้าลอย โดยมีผู้รับดำเนินการคือ จ3-58(1)-156/53รบ ปริมาณ 1000 ตัน วิธีการกำจัด 049	ไม่อนุญาต	01,99
35160/2566	16/6/66	ขอเพิ่มรายการวัสดุที่ไม่ใช้แล้ว รหัสวัสดุที่ไม่ใช้แล้ว 10 01 99 เถ้าลอย โดยมีผู้รับดำเนินการคือ 3-58(1)-34/39 ปริมาณ 1500 ตัน วิธีการกำจัด 049	เอกสารไม่เพียงพอ	99
35160/2566	16/6/66	ขอเพิ่มรายการวัสดุที่ไม่ใช้แล้ว รหัสวัสดุที่ไม่ใช้แล้ว 10 01 99 เถ้าลอย โดยมีผู้รับดำเนินการคือ จ3-58(1)-117/51รย ปริมาณ 3000 ตัน วิธีการกำจัด 049	เอกสารไม่เพียงพอ	99
35160/2566	16/6/66	ขอเพิ่มรายการวัสดุที่ไม่ใช้แล้ว รหัสวัสดุที่ไม่ใช้แล้ว 10 01 99 เถ้าลอย โดยมีผู้รับดำเนินการคือ จ3-58(1)-262/58นบ ปริมาณ 2500 ตัน วิธีการกำจัด 049	อนุญาต	
35160/2566	16/6/66	ขอเพิ่มรายการวัสดุที่ไม่ใช้แล้ว รหัสวัสดุที่ไม่ใช้แล้ว 10 01 99 เถ้าลอย โดยมีผู้รับดำเนินการคือ จ3-58(1)-10/38ปท ปริมาณ 3000 ตัน วิธีการกำจัด 049	เอกสารไม่เพียงพอ	99
35160/2566	16/6/66	ขอเพิ่มรายการวัสดุที่ไม่ใช้แล้ว รหัสวัสดุที่ไม่ใช้แล้ว 10 01 99 เถ้าลอย โดยมีผู้รับดำเนินการคือ จ3-58(1)-72/48ปท ปริมาณ 3000 ตัน วิธีการกำจัด 049	เอกสารไม่เพียงพอ	99
35160/2566	16/6/66	ขอเพิ่มรายการวัสดุที่ไม่ใช้แล้ว รหัสวัสดุที่ไม่ใช้แล้ว 10 01 99 เถ้าลอย โดยมีผู้รับดำเนินการคือ จ3-58(1)-8/37ปท ปริมาณ 1500 ตัน วิธีการกำจัด 049	เอกสารไม่เพียงพอ	99
35160/2566	16/6/66	ขอเพิ่มรายการวัสดุที่ไม่ใช้แล้ว รหัสวัสดุที่ไม่ใช้แล้ว 10 01 99 เถ้าลอย โดยมีผู้รับดำเนินการคือ จ3-58(1)-127/58ปท ปริมาณ 1500 ตัน วิธีการกำจัด 049	เอกสารไม่เพียงพอ	99
35160/2566	16/6/66	ขอเพิ่มรายการวัสดุที่ไม่ใช้แล้ว รหัสวัสดุที่ไม่ใช้แล้ว 10 01 99 เถ้าลอย โดยมีผู้รับดำเนินการคือ จ3-58(1)-34/47ปท ปริมาณ 1500 ตัน วิธีการกำจัด 049	เอกสารไม่เพียงพอ	99
35160/2566	16/6/66	ขอเพิ่มรายการวัสดุที่ไม่ใช้แล้ว รหัสวัสดุที่ไม่ใช้แล้ว 10 01 99 เถ้าลอย โดยมีผู้รับดำเนินการคือ จ3-58(1)-71/48อย ปริมาณ 3000 ตัน วิธีการกำจัด 049	เอกสารไม่เพียงพอ	99
35160/2566	16/6/66	ขอเพิ่มรายการวัสดุที่ไม่ใช้แล้ว รหัสวัสดุที่ไม่ใช้แล้ว 10 01 99 เถ้าลอย โดยมีผู้รับดำเนินการคือ จ3-58(1)-10/39นม ปริมาณ 1200 ตัน วิธีการกำจัด 049	เอกสารไม่เพียงพอ	99
35160/2566	16/6/66	ขอเพิ่มรายการวัสดุที่ไม่ใช้แล้ว รหัสวัสดุที่ไม่ใช้แล้ว 10 01 99 เถ้าลอย โดยมีผู้รับดำเนินการคือ จ3-58(1)-114/51นม ปริมาณ 3000 ตัน วิธีการกำจัด 049	อนุญาต	
35160/2566	16/6/66	ขอเพิ่มรายการวัสดุที่ไม่ใช้แล้ว รหัสวัสดุที่ไม่ใช้แล้ว 10 01 99 เถ้าลอย โดยมีผู้รับดำเนินการคือ จ3-58(1)-8/39นม ปริมาณ 1000 ตัน วิธีการกำจัด 049	เอกสารไม่เพียงพอ	99
34450/2566	18/6/66	ขอเพิ่มรายการวัสดุที่ไม่ใช้แล้ว รหัสวัสดุที่ไม่ใช้แล้ว 10 01 99 เถ้าลอย โดยมีผู้รับดำเนินการคือ จ3-58(1)-13/48ภก ปริมาณ 3000 ตัน วิธีการกำจัด 049	เอกสารไม่เพียงพอ	99(1)
34450/2566	18/6/66	ขอเพิ่มรายการวัสดุที่ไม่ใช้แล้ว รหัสวัสดุที่ไม่ใช้แล้ว 10 01 99 เถ้าลอย โดยมีผู้รับดำเนินการคือ จ3-58(1)-185/56ภก ปริมาณ 3000 ตัน วิธีการกำจัด 049	เอกสารไม่เพียงพอ	99(1)

34450/2566	18/6/66	ขอเพิ่มรายการวัสดุที่ไม่ใช้แล้ว รหัสวัสดุที่ไม่ใช้แล้ว 10 01 99 เถ้าลอย โดยมีผู้รับดำเนินการคือ จ3-58(1)-81/64สค ปริมาณ 3000 ตัน วิธีการกำจัด 049	อนุญาต	
34450/2566	18/6/66	ขอเพิ่มรายการวัสดุที่ไม่ใช้แล้ว รหัสวัสดุที่ไม่ใช้แล้ว 10 01 99 เถ้าลอย โดยมีผู้รับดำเนินการคือ 3-58(1)-43/47 ปริมาณ 1500 ตัน วิธีการกำจัด 049	เอกสารไม่เพียงพอ	99(1)
34450/2566	18/6/66	ขอเพิ่มรายการวัสดุที่ไม่ใช้แล้ว รหัสวัสดุที่ไม่ใช้แล้ว 10 01 99 เถ้าลอย โดยมีผู้รับดำเนินการคือ 3-58(1)-6/34นบ ปริมาณ 1500 ตัน วิธีการกำจัด 049	อนุญาต	
34450/2566	18/6/66	ขอเพิ่มรายการวัสดุที่ไม่ใช้แล้ว รหัสวัสดุที่ไม่ใช้แล้ว 10 01 99 เถ้าลอย โดยมีผู้รับดำเนินการคือ จ3-58(1)-39/48นบ ปริมาณ 3000 ตัน วิธีการกำจัด 049	อนุญาต	
34450/2566	18/6/66	ขอเพิ่มรายการวัสดุที่ไม่ใช้แล้ว รหัสวัสดุที่ไม่ใช้แล้ว 10 01 99 เถ้าลอย โดยมีผู้รับดำเนินการคือ 3-58(1)-34/35 ปริมาณ 1800 ตัน วิธีการกำจัด 049	เอกสารไม่เพียงพอ	99(1)
34450/2566	18/6/66	ขอเพิ่มรายการวัสดุที่ไม่ใช้แล้ว รหัสวัสดุที่ไม่ใช้แล้ว 10 01 99 เถ้าลอย โดยมีผู้รับดำเนินการคือ จ3-58(1)-11/48นบ ปริมาณ 3000 ตัน วิธีการกำจัด 049	อนุญาต	
34450/2566	18/6/66	ขอเพิ่มรายการวัสดุที่ไม่ใช้แล้ว รหัสวัสดุที่ไม่ใช้แล้ว 10 01 99 เถ้าลอย โดยมีผู้รับดำเนินการคือ จ3-58(1)-70/55นบ ปริมาณ 1500 ตัน วิธีการกำจัด 049	อนุญาต	
34450/2566	18/6/66	ขอเพิ่มรายการวัสดุที่ไม่ใช้แล้ว รหัสวัสดุที่ไม่ใช้แล้ว 10 01 99 เถ้าลอย โดยมีผู้รับดำเนินการคือ จ3-58(1)-115/60สป ปริมาณ 2500 ตัน วิธีการกำจัด 049	อนุญาต	
34450/2566	18/6/66	ขอเพิ่มรายการวัสดุที่ไม่ใช้แล้ว รหัสวัสดุที่ไม่ใช้แล้ว 10 01 99 เถ้าลอย โดยมีผู้รับดำเนินการคือ จ3-58(1)-123/59นบ ปริมาณ 2000 ตัน วิธีการกำจัด 049	ไม่อนุญาต	04
34450/2566	18/6/66	ขอเพิ่มรายการวัสดุที่ไม่ใช้แล้ว รหัสวัสดุที่ไม่ใช้แล้ว 10 01 99 เถ้าลอย โดยมีผู้รับดำเนินการคือ จ3-58(1)-6/40นบ ปริมาณ 1500 ตัน วิธีการกำจัด 049	อนุญาต	
34450/2566	18/6/66	ขอเพิ่มรายการวัสดุที่ไม่ใช้แล้ว รหัสวัสดุที่ไม่ใช้แล้ว 10 01 99 เถ้าลอย โดยมีผู้รับดำเนินการคือ จ3-58(1)-3/36รบ ปริมาณ 1500 ตัน วิธีการกำจัด 049	เอกสารไม่เพียงพอ	99(1)
34450/2566	18/6/66	ขอเพิ่มรายการวัสดุที่ไม่ใช้แล้ว รหัสวัสดุที่ไม่ใช้แล้ว 10 01 99 เถ้าลอย โดยมีผู้รับดำเนินการคือ จ3-58(1)-5/49รบ ปริมาณ 1500 ตัน วิธีการกำจัด 049	เอกสารไม่เพียงพอ	99(1)
34450/2566	18/6/66	ขอเพิ่มรายการวัสดุที่ไม่ใช้แล้ว รหัสวัสดุที่ไม่ใช้แล้ว 10 01 99 เถ้าลอย โดยมีผู้รับดำเนินการคือ จ3-58(1)-52/51นบ ปริมาณ 3000 ตัน วิธีการกำจัด 049	อนุญาต	
34450/2566	18/6/66	ขอเพิ่มรายการวัสดุที่ไม่ใช้แล้ว รหัสวัสดุที่ไม่ใช้แล้ว 10 01 99 เถ้าลอย โดยมีผู้รับดำเนินการคือ จ3-58(1)-1/36สค ปริมาณ 1800 ตัน วิธีการกำจัด 049	เอกสารไม่เพียงพอ	99(1)
34450/2566	18/6/66	ขอเพิ่มรายการวัสดุที่ไม่ใช้แล้ว รหัสวัสดุที่ไม่ใช้แล้ว 10 01 99 เถ้าลอย โดยมีผู้รับดำเนินการคือ จ3-58(1)-100/48นฐ ปริมาณ 3000 ตัน วิธีการกำจัด 049	อนุญาต	
34450/2566	18/6/66	ขอเพิ่มรายการวัสดุที่ไม่ใช้แล้ว รหัสวัสดุที่ไม่ใช้แล้ว 10 01 99 เถ้าลอย โดยมีผู้รับดำเนินการคือ จ3-58(1)-116/58สค ปริมาณ 4000 ตัน วิธีการกำจัด 049	เอกสารไม่เพียงพอ	99(2)
34450/2566	18/6/66	ขอเพิ่มรายการวัสดุที่ไม่ใช้แล้ว รหัสวัสดุที่ไม่ใช้แล้ว 10 01 99 เถ้าลอย โดยมีผู้รับดำเนินการคือ จ3-58(1)-178/56นฐ ปริมาณ 3000 ตัน วิธีการกำจัด 049	อนุญาต	
34450/2566	18/6/66	ขอเพิ่มรายการวัสดุที่ไม่ใช้แล้ว รหัสวัสดุที่ไม่ใช้แล้ว 10 01 99 เถ้าลอย โดยมีผู้รับดำเนินการคือ จ3-58(1)-209/65สป ปริมาณ 3000 ตัน วิธีการกำจัด 049	อนุญาต	
34450/2566	18/6/66	ขอเพิ่มรายการวัสดุที่ไม่ใช้แล้ว รหัสวัสดุที่ไม่ใช้แล้ว 10 01 99 เถ้าลอย โดยมีผู้รับดำเนินการคือ จ3-58(1)-37/62สค ปริมาณ 2500 ตัน วิธีการกำจัด 049	อนุญาต	
34450/2566	18/6/66	ขอเพิ่มรายการวัสดุที่ไม่ใช้แล้ว รหัสวัสดุที่ไม่ใช้แล้ว 10 01 99 เถ้าลอย โดยมีผู้รับดำเนินการคือ จ3-58(1)-81/64สค ปริมาณ 3000 ตัน วิธีการกำจัด 049	อนุญาต	
34450/2566	18/6/66	ขอเพิ่มรายการวัสดุที่ไม่ใช้แล้ว รหัสวัสดุที่ไม่ใช้แล้ว 10 01 01 เถ้าหนัก โดยมีผู้รับดำเนินการคือ 3-101-1/44สบ ปริมาณ 15000 ตัน วิธีการกำจัด 049	ไม่อนุญาต	04
34450/2566	18/6/66	ขอเพิ่มรายการวัสดุที่ไม่ใช้แล้ว รหัสวัสดุที่ไม่ใช้แล้ว 10 01 01 เถ้าหนัก โดยมีผู้รับดำเนินการคือ จ3-55-2/39รบ ปริมาณ 45000 ตัน วิธีการกำจัด 049	อนุญาต	
35239/2566	20/6/66	ขอเพิ่มรายการวัสดุที่ไม่ใช้แล้ว รหัสวัสดุที่ไม่ใช้แล้ว 17 05 06 ฝุ่นถ่าน โดยมีผู้รับดำเนินการคือ น.105-1/2560-ญหช. ปริมาณ 100 ตัน วิธีการกำจัด 071	อนุญาต	
35239/2566	20/6/66	ขอเพิ่มรายการวัสดุที่ไม่ใช้แล้ว รหัสวัสดุที่ไม่ใช้แล้ว 19 08 14 Dry sludge โดยมีผู้รับดำเนินการคือ น.105-1/2560-ญหช. ปริมาณ 200 ตัน วิธีการกำจัด 071	อนุญาต	
35239/2566	20/6/66	ขอเพิ่มรายการวัสดุที่ไม่ใช้แล้ว รหัสวัสดุที่ไม่ใช้แล้ว 10 01 99 ซากสัตว์ทะเล โดยมีผู้รับดำเนินการคือ น.105-1/2560-ญหช. ปริมาณ 100 ตัน วิธีการกำจัด 071	อนุญาต	
35239/2566	20/6/66	ขอเพิ่มรายการวัสดุที่ไม่ใช้แล้ว รหัสวัสดุที่ไม่ใช้แล้ว 19 12 04 Used Canvas (ผ้าใบปนเปื้อนเถ้า) โดยมีผู้รับดำเนินการคือ น.105-1/2560-ญหช. ปริมาณ 100 ตัน วิธีการกำจัด 071	อนุญาต	

35239/2566	20/6/66	ขอเพิ่มรายการวัสดุที่ไม่ใช้แล้ว รหัสวัสดุที่ไม่ใช้แล้ว 17 06 04 Used heat insulation โดยมีผู้รับดำเนินการคือ น.105-1/2560-ญหช. ปริมาณ 20 ตัน วิธีการกำจัด 071	อนุญาต	
35239/2566	20/6/66	ขอเพิ่มรายการวัสดุที่ไม่ใช้แล้ว รหัสวัสดุที่ไม่ใช้แล้ว 15 02 03 Check Filter โดยมีผู้รับดำเนินการคือ น.105-1/2560-ญหช. ปริมาณ 10 ตัน วิธีการกำจัด 071	อนุญาต	
35585/2566	21/6/66	ขอเพิ่มรายการวัสดุที่ไม่ใช้แล้ว รหัสวัสดุที่ไม่ใช้แล้ว 10 01 99 เถ้าลอย โดยมีผู้รับดำเนินการคือ 3-101-1/44สบ ปริมาณ 35000 ตัน วิธีการกำจัด 044	อนุญาต	
35585/2566	21/6/66	ขอเพิ่มรายการวัสดุที่ไม่ใช้แล้ว รหัสวัสดุที่ไม่ใช้แล้ว 10 01 99 เถ้าลอย โดยมีผู้รับดำเนินการคือ จ3-58(1)-2/45รย ปริมาณ 5000 ตัน วิธีการกำจัด 049	เอกสารไม่เพียงพอ	99(1)
35585/2566	21/6/66	ขอเพิ่มรายการวัสดุที่ไม่ใช้แล้ว รหัสวัสดุที่ไม่ใช้แล้ว 10 01 99 เถ้าลอย โดยมีผู้รับดำเนินการคือ จ3-58(1)-3/36ชบ ปริมาณ 7500 ตัน วิธีการกำจัด 049	เอกสารไม่เพียงพอ	99(1)
35585/2566	21/6/66	ขอเพิ่มรายการวัสดุที่ไม่ใช้แล้ว รหัสวัสดุที่ไม่ใช้แล้ว 10 01 99 เถ้าลอย โดยมีผู้รับดำเนินการคือ จ3-58(1)-37/54รย ปริมาณ 6000 ตัน วิธีการกำจัด 049	เอกสารไม่เพียงพอ	99(1)
35585/2566	21/6/66	ขอเพิ่มรายการวัสดุที่ไม่ใช้แล้ว รหัสวัสดุที่ไม่ใช้แล้ว 10 01 99 เถ้าลอย โดยมีผู้รับดำเนินการคือ จ3-58(1)-154/56สป ปริมาณ 4000 ตัน วิธีการกำจัด 049	เอกสารไม่เพียงพอ	99(1)
35585/2566	21/6/66	ขอเพิ่มรายการวัสดุที่ไม่ใช้แล้ว รหัสวัสดุที่ไม่ใช้แล้ว 10 01 99 เถ้าลอย โดยมีผู้รับดำเนินการคือ จ3-58(1)-297/56รย ปริมาณ 4000 ตัน วิธีการกำจัด 049	เอกสารไม่เพียงพอ	99(1)
35585/2566	21/6/66	ขอเพิ่มรายการวัสดุที่ไม่ใช้แล้ว รหัสวัสดุที่ไม่ใช้แล้ว 10 01 99 เถ้าลอย โดยมีผู้รับดำเนินการคือ จ3-58(1)-8/36สป ปริมาณ 7000 ตัน วิธีการกำจัด 049	เอกสารไม่เพียงพอ	99(1)
35585/2566	21/6/66	ขอเพิ่มรายการวัสดุที่ไม่ใช้แล้ว รหัสวัสดุที่ไม่ใช้แล้ว 10 01 99 เถ้าลอย โดยมีผู้รับดำเนินการคือ จ3-58(1)-196/58ชบ ปริมาณ 3000 ตัน วิธีการกำจัด 049	เอกสารไม่เพียงพอ	99(1)
35585/2566	21/6/66	ขอเพิ่มรายการวัสดุที่ไม่ใช้แล้ว รหัสวัสดุที่ไม่ใช้แล้ว 10 01 99 เถ้าลอย โดยมีผู้รับดำเนินการคือ จ3-58(1)-3/36ฉช ปริมาณ 5000 ตัน วิธีการกำจัด 049	เอกสารไม่เพียงพอ	99(1)
35585/2566	21/6/66	ขอเพิ่มรายการวัสดุที่ไม่ใช้แล้ว รหัสวัสดุที่ไม่ใช้แล้ว 10 01 99 เถ้าลอย โดยมีผู้รับดำเนินการคือ จ3-58(1)-5/36ชบ ปริมาณ 5000 ตัน วิธีการกำจัด 049	เอกสารไม่เพียงพอ	99(1)
35585/2566	21/6/66	ขอเพิ่มรายการวัสดุที่ไม่ใช้แล้ว รหัสวัสดุที่ไม่ใช้แล้ว 10 01 99 เถ้าลอย โดยมีผู้รับดำเนินการคือ จ3-58(1)-118/50ฉช ปริมาณ 3000 ตัน วิธีการกำจัด 049	เอกสารไม่เพียงพอ	99(2)
35585/2566	21/6/66	ขอเพิ่มรายการวัสดุที่ไม่ใช้แล้ว รหัสวัสดุที่ไม่ใช้แล้ว 10 01 99 เถ้าลอย โดยมีผู้รับดำเนินการคือ จ3-58(1)-2/42สช ปริมาณ 4000 ตัน วิธีการกำจัด 049	เอกสารไม่เพียงพอ	99(1)
35585/2566	21/6/66	ขอเพิ่มรายการวัสดุที่ไม่ใช้แล้ว รหัสวัสดุที่ไม่ใช้แล้ว 10 01 99 เถ้าลอย โดยมีผู้รับดำเนินการคือ จ3-58(1)-279/56ชบ ปริมาณ 3000 ตัน วิธีการกำจัด 049	เอกสารไม่เพียงพอ	99(1)
35585/2566	21/6/66	ขอเพิ่มรายการวัสดุที่ไม่ใช้แล้ว รหัสวัสดุที่ไม่ใช้แล้ว 10 01 99 เถ้าลอย โดยมีผู้รับดำเนินการคือ จ3-58(1)-1/45สช ปริมาณ 4000 ตัน วิธีการกำจัด 049	เอกสารไม่เพียงพอ	99(1)
35585/2566	21/6/66	ขอเพิ่มรายการวัสดุที่ไม่ใช้แล้ว รหัสวัสดุที่ไม่ใช้แล้ว 10 01 99 เถ้าลอย โดยมีผู้รับดำเนินการคือ 3-58(1)-159/48 ปริมาณ 1500 ตัน วิธีการกำจัด 049	เอกสารไม่เพียงพอ	99(1)
35585/2566	21/6/66	ขอเพิ่มรายการวัสดุที่ไม่ใช้แล้ว รหัสวัสดุที่ไม่ใช้แล้ว 10 01 99 เถ้าลอย โดยมีผู้รับดำเนินการคือ จ3-58(1)-6/36สป ปริมาณ 1200 ตัน วิธีการกำจัด 049	เอกสารไม่เพียงพอ	99(1)
35585/2566	21/6/66	ขอเพิ่มรายการวัสดุที่ไม่ใช้แล้ว รหัสวัสดุที่ไม่ใช้แล้ว 10 01 99 เถ้าลอย โดยมีผู้รับดำเนินการคือ จ3-58(1)-65/47สป ปริมาณ 1500 ตัน วิธีการกำจัด 049	เอกสารไม่เพียงพอ	99(1)
35585/2566	21/6/66	ขอเพิ่มรายการวัสดุที่ไม่ใช้แล้ว รหัสวัสดุที่ไม่ใช้แล้ว 10 01 99 เถ้าลอย โดยมีผู้รับดำเนินการคือ 3-58(1)-39/34 ปริมาณ 1500 ตัน วิธีการกำจัด 049	เอกสารไม่เพียงพอ	99(1)
35585/2566	21/6/66	ขอเพิ่มรายการวัสดุที่ไม่ใช้แล้ว รหัสวัสดุที่ไม่ใช้แล้ว 10 01 99 เถ้าลอย โดยมีผู้รับดำเนินการคือ จ3-58(1)-61/57สป ปริมาณ 1500 ตัน วิธีการกำจัด 049	เอกสารไม่เพียงพอ	99(1)
35585/2566	21/6/66	ขอเพิ่มรายการวัสดุที่ไม่ใช้แล้ว รหัสวัสดุที่ไม่ใช้แล้ว 10 01 99 เถ้าลอย โดยมีผู้รับดำเนินการคือ น.58(1)-1/2548-นอด. ปริมาณ 1500 ตัน วิธีการกำจัด 049	เอกสารไม่เพียงพอ	99(1)
35585/2566	21/6/66	ขอเพิ่มรายการวัสดุที่ไม่ใช้แล้ว รหัสวัสดุที่ไม่ใช้แล้ว 10 01 99 เถ้าลอย โดยมีผู้รับดำเนินการคือ จ3-58(1)-135/47รย ปริมาณ 3000 ตัน วิธีการกำจัด 049	เอกสารไม่เพียงพอ	99(1)
35585/2566	21/6/66	ขอเพิ่มรายการวัสดุที่ไม่ใช้แล้ว รหัสวัสดุที่ไม่ใช้แล้ว 10 01 99 เถ้าลอย โดยมีผู้รับดำเนินการคือ จ3-58(1)-56/47รย ปริมาณ 1500 ตัน วิธีการกำจัด 049	อนุญาต	
35585/2566	21/6/66	ขอเพิ่มรายการวัสดุที่ไม่ใช้แล้ว รหัสวัสดุที่ไม่ใช้แล้ว 10 01 99 เถ้าลอย โดยมีผู้รับดำเนินการคือ น.58(1)-1/2554-นอด. ปริมาณ 1500 ตัน วิธีการกำจัด 049	เอกสารไม่เพียงพอ	99(1)
35585/2566	21/6/66	ขอเพิ่มรายการวัสดุที่ไม่ใช้แล้ว รหัสวัสดุที่ไม่ใช้แล้ว 10 01 99 เถ้าลอย โดยมีผู้รับดำเนินการคือ จ3-58(1)-21/57รย ปริมาณ 3000 ตัน วิธีการกำจัด 049	เอกสารไม่เพียงพอ	99(1)

35585/2566	21/6/66	ขอเพิ่มรายการวัสดุที่ไม่ใช้แล้ว รหัสวัสดุที่ไม่ใช้แล้ว 10 01 99 เถ้าลอย โดยมีผู้รับดำเนินการคือ จ3-58(1)-242/58ชบ ปริมาณ 3000 ตัน วิธีการกำจัด 049	อนุญาต	
35585/2566	21/6/66	ขอเพิ่มรายการวัสดุที่ไม่ใช้แล้ว รหัสวัสดุที่ไม่ใช้แล้ว 10 01 99 เถ้าลอย โดยมีผู้รับดำเนินการคือ น.58(1)-1/2554-นอต. ปริมาณ 1500 ตัน วิธีการกำจัด 049	เอกสารไม่เพียงพอ	99(1)
38996/2566	25/6/66	ขอเพิ่มรายการวัสดุที่ไม่ใช้แล้ว รหัสวัสดุที่ไม่ใช้แล้ว 15 01 10 ภาชนะปนเปื้อนสารเคมี โดยมีผู้รับดำเนินการคือ 3-101-1/43ชบ ปริมาณ .5 ตัน วิธีการกำจัด 049	อนุญาต	
41383/2566	28/6/66	ขอเพิ่มรายการวัสดุที่ไม่ใช้แล้ว รหัสวัสดุที่ไม่ใช้แล้ว 10 01 99 เถ้าลอย โดยมีผู้รับดำเนินการคือ 3-58(1)-1/35สบ ปริมาณ 2000 ตัน วิธีการกำจัด 049	ไม่อนุญาต	04
41383/2566	28/6/66	ขอเพิ่มรายการวัสดุที่ไม่ใช้แล้ว รหัสวัสดุที่ไม่ใช้แล้ว 10 01 99 เถ้าลอย โดยมีผู้รับดำเนินการคือ 3-58(1)-4/35สบ ปริมาณ 2000 ตัน วิธีการกำจัด 049	ไม่อนุญาต	04
41383/2566	28/6/66	ขอเพิ่มรายการวัสดุที่ไม่ใช้แล้ว รหัสวัสดุที่ไม่ใช้แล้ว 10 01 99 เถ้าลอย โดยมีผู้รับดำเนินการคือ จ3-58(1)-2/36ลบ ปริมาณ 2000 ตัน วิธีการกำจัด 049	ไม่อนุญาต	04
41383/2566	28/6/66	ขอเพิ่มรายการวัสดุที่ไม่ใช้แล้ว รหัสวัสดุที่ไม่ใช้แล้ว 10 01 99 เถ้าลอย โดยมีผู้รับดำเนินการคือ 3-58(1)-6/35สบ ปริมาณ 2000 ตัน วิธีการกำจัด 049	ไม่อนุญาต	04
41383/2566	28/6/66	ขอเพิ่มรายการวัสดุที่ไม่ใช้แล้ว รหัสวัสดุที่ไม่ใช้แล้ว 10 01 99 เถ้าลอย โดยมีผู้รับดำเนินการคือ จ3-58(1)-183/54นย ปริมาณ 2000 ตัน วิธีการกำจัด 049	อนุญาต	
41383/2566	28/6/66	ขอเพิ่มรายการวัสดุที่ไม่ใช้แล้ว รหัสวัสดุที่ไม่ใช้แล้ว 10 01 99 เถ้าลอย โดยมีผู้รับดำเนินการคือ จ3-58(1)-81/59นย ปริมาณ 2000 ตัน วิธีการกำจัด 049	อนุญาต	
41383/2566	28/6/66	ขอเพิ่มรายการวัสดุที่ไม่ใช้แล้ว รหัสวัสดุที่ไม่ใช้แล้ว 10 01 99 เถ้าลอย โดยมีผู้รับดำเนินการคือ 3-58(1)-2/35ฉช ปริมาณ 2000 ตัน วิธีการกำจัด 049	อนุญาต	
41383/2566	28/6/66	ขอเพิ่มรายการวัสดุที่ไม่ใช้แล้ว รหัสวัสดุที่ไม่ใช้แล้ว 10 01 99 เถ้าลอย โดยมีผู้รับดำเนินการคือ จ3-58(1)-106/54สบ ปริมาณ 2000 ตัน วิธีการกำจัด 049	ไม่อนุญาต	04
41383/2566	28/6/66	ขอเพิ่มรายการวัสดุที่ไม่ใช้แล้ว รหัสวัสดุที่ไม่ใช้แล้ว 10 01 99 เถ้าลอย โดยมีผู้รับดำเนินการคือ จ3-58(1)-131/48ฉช ปริมาณ 2000 ตัน วิธีการกำจัด 049	อนุญาต	
41383/2566	28/6/66	ขอเพิ่มรายการวัสดุที่ไม่ใช้แล้ว รหัสวัสดุที่ไม่ใช้แล้ว 10 01 99 เถ้าลอย โดยมีผู้รับดำเนินการคือ 3-58(1)-3/33ฉช ปริมาณ 2000 ตัน วิธีการกำจัด 049	อนุญาต	
41383/2566	28/6/66	ขอเพิ่มรายการวัสดุที่ไม่ใช้แล้ว รหัสวัสดุที่ไม่ใช้แล้ว 10 01 99 เถ้าลอย โดยมีผู้รับดำเนินการคือ จ3-58(1)-1/37ฉช ปริมาณ 2000 ตัน วิธีการกำจัด 049	อนุญาต	
41383/2566	28/6/66	ขอเพิ่มรายการวัสดุที่ไม่ใช้แล้ว รหัสวัสดุที่ไม่ใช้แล้ว 10 01 99 เถ้าลอย โดยมีผู้รับดำเนินการคือ จ3-58(1)-80/47ชบ ปริมาณ 2000 ตัน วิธีการกำจัด 049	อนุญาต	
41383/2566	28/6/66	ขอเพิ่มรายการวัสดุที่ไม่ใช้แล้ว รหัสวัสดุที่ไม่ใช้แล้ว 10 01 99 เถ้าลอย โดยมีผู้รับดำเนินการคือ 3-58(1)-6/32ชบ ปริมาณ 2000 ตัน วิธีการกำจัด 049	อนุญาต	
41383/2566	28/6/66	ขอเพิ่มรายการวัสดุที่ไม่ใช้แล้ว รหัสวัสดุที่ไม่ใช้แล้ว 10 01 99 เถ้าลอย โดยมีผู้รับดำเนินการคือ 3-58(1)-8/35ชบ ปริมาณ 2000 ตัน วิธีการกำจัด 049	อนุญาต	
41383/2566	28/6/66	ขอเพิ่มรายการวัสดุที่ไม่ใช้แล้ว รหัสวัสดุที่ไม่ใช้แล้ว 10 01 99 เถ้าลอย โดยมีผู้รับดำเนินการคือ จ3-58(1)-139/49ชบ ปริมาณ 2000 ตัน วิธีการกำจัด 049	อนุญาต	
41383/2566	28/6/66	ขอเพิ่มรายการวัสดุที่ไม่ใช้แล้ว รหัสวัสดุที่ไม่ใช้แล้ว 10 01 99 เถ้าลอย โดยมีผู้รับดำเนินการคือ จ3-58(1)-116/53ชบ ปริมาณ 2000 ตัน วิธีการกำจัด 049	อนุญาต	
41383/2566	28/6/66	ขอเพิ่มรายการวัสดุที่ไม่ใช้แล้ว รหัสวัสดุที่ไม่ใช้แล้ว 10 01 99 เถ้าลอย โดยมีผู้รับดำเนินการคือ จ3-58(1)-224/56ชบ ปริมาณ 2000 ตัน วิธีการกำจัด 049	อนุญาต	
41383/2566	28/6/66	ขอเพิ่มรายการวัสดุที่ไม่ใช้แล้ว รหัสวัสดุที่ไม่ใช้แล้ว 10 01 99 เถ้าลอย โดยมีผู้รับดำเนินการคือ จ3-58(1)-99/54รย ปริมาณ 2000 ตัน วิธีการกำจัด 049	อนุญาต	
41383/2566	28/6/66	ขอเพิ่มรายการวัสดุที่ไม่ใช้แล้ว รหัสวัสดุที่ไม่ใช้แล้ว 10 01 99 เถ้าลอย โดยมีผู้รับดำเนินการคือ 3-58(1)-4/35ชบ ปริมาณ 2000 ตัน วิธีการกำจัด 049	อนุญาต	
41383/2566	28/6/66	ขอเพิ่มรายการวัสดุที่ไม่ใช้แล้ว รหัสวัสดุที่ไม่ใช้แล้ว 10 01 99 เถ้าลอย โดยมีผู้รับดำเนินการคือ จ3-58(1)-1/38ชบ ปริมาณ 2000 ตัน วิธีการกำจัด 049	อนุญาต	
41383/2566	28/6/66	ขอเพิ่มรายการวัสดุที่ไม่ใช้แล้ว รหัสวัสดุที่ไม่ใช้แล้ว 10 01 99 เถ้าลอย โดยมีผู้รับดำเนินการคือ จ3-58(1)-97/55ชบ ปริมาณ 2000 ตัน วิธีการกำจัด 049	อนุญาต	
41383/2566	28/6/66	ขอเพิ่มรายการวัสดุที่ไม่ใช้แล้ว รหัสวัสดุที่ไม่ใช้แล้ว 10 01 99 เถ้าลอย โดยมีผู้รับดำเนินการคือ 3-58(1)-4/24ชบ ปริมาณ 2000 ตัน วิธีการกำจัด 049	อนุญาต	
41383/2566	28/6/66	ขอเพิ่มรายการวัสดุที่ไม่ใช้แล้ว รหัสวัสดุที่ไม่ใช้แล้ว 10 01 99 เถ้าลอย โดยมีผู้รับดำเนินการคือ 3-58(1)-7/35ชบ ปริมาณ 2000 ตัน วิธีการกำจัด 049	อนุญาต	
41383/2566	28/6/66	ขอเพิ่มรายการวัสดุที่ไม่ใช้แล้ว รหัสวัสดุที่ไม่ใช้แล้ว 10 01 99 เถ้าลอย โดยมีผู้รับดำเนินการคือ จ3-58(1)-317/57ชบ ปริมาณ 2000 ตัน วิธีการกำจัด 049	อนุญาต	

41383/2566	28/6/66	ขอเพิ่มรายการวัสดุที่ไม่ใช้แล้ว รหัสวัสดุที่ไม่ใช้แล้ว 10 01 99 เถ้าลอย โดยมีผู้รับดำเนินการคือ 3-58(1)-1/40รย ปริมาณ 2000 ตัน วิธีการกำจัด 049	อนุญาต	
41383/2566	28/6/66	ขอเพิ่มรายการวัสดุที่ไม่ใช้แล้ว รหัสวัสดุที่ไม่ใช้แล้ว 10 01 99 เถ้าลอย โดยมีผู้รับดำเนินการคือ ข3-58(1)-141/63รย ปริมาณ 2000 ตัน วิธีการกำจัด 049	อนุญาต	
41383/2566	28/6/66	ขอเพิ่มรายการวัสดุที่ไม่ใช้แล้ว รหัสวัสดุที่ไม่ใช้แล้ว 10 01 99 เถ้าลอย โดยมีผู้รับดำเนินการคือ จ3-58(1)-95/51รย ปริมาณ 2000 ตัน วิธีการกำจัด 049	อนุญาต	
41383/2566	28/6/66	ขอเพิ่มรายการวัสดุที่ไม่ใช้แล้ว รหัสวัสดุที่ไม่ใช้แล้ว 10 01 99 เถ้าลอย โดยมีผู้รับดำเนินการคือ 3-58(1)-1/33รย ปริมาณ 2000 ตัน วิธีการกำจัด 049	อนุญาต	
41383/2566	28/6/66	ขอเพิ่มรายการวัสดุที่ไม่ใช้แล้ว รหัสวัสดุที่ไม่ใช้แล้ว 10 01 99 เถ้าลอย โดยมีผู้รับดำเนินการคือ 3-58(1)-1/35จบ ปริมาณ 2000 ตัน วิธีการกำจัด 049	ไม่อนุญาต	04
41383/2566	28/6/66	ขอเพิ่มรายการวัสดุที่ไม่ใช้แล้ว รหัสวัสดุที่ไม่ใช้แล้ว 10 01 99 เถ้าลอย โดยมีผู้รับดำเนินการคือ จ3-58(1)-140/55จบ ปริมาณ 2000 ตัน วิธีการกำจัด 049	ไม่อนุญาต	04
41387/2566	28/6/66	ขอเพิ่มรายการวัสดุที่ไม่ใช้แล้ว รหัสวัสดุที่ไม่ใช้แล้ว 10 01 99 เถ้าลอย โดยมีผู้รับดำเนินการคือ 3-58(1)-1/34สค ปริมาณ 1000 ตัน วิธีการกำจัด 049	อนุญาต	
41387/2566	28/6/66	ขอเพิ่มรายการวัสดุที่ไม่ใช้แล้ว รหัสวัสดุที่ไม่ใช้แล้ว 10 01 99 เถ้าลอย โดยมีผู้รับดำเนินการคือ จ3-58(1)-163/55สค ปริมาณ 1000 ตัน วิธีการกำจัด 049	อนุญาต	
41387/2566	28/6/66	ขอเพิ่มรายการวัสดุที่ไม่ใช้แล้ว รหัสวัสดุที่ไม่ใช้แล้ว 10 01 99 เถ้าลอย โดยมีผู้รับดำเนินการคือ จ3-58(1)-3/37สค ปริมาณ 1000 ตัน วิธีการกำจัด 049	อนุญาต	
41387/2566	28/6/66	ขอเพิ่มรายการวัสดุที่ไม่ใช้แล้ว รหัสวัสดุที่ไม่ใช้แล้ว 10 01 99 เถ้าลอย โดยมีผู้รับดำเนินการคือ จ3-58(1)-26/55สค ปริมาณ 1000 ตัน วิธีการกำจัด 049	อนุญาต	
41387/2566	28/6/66	ขอเพิ่มรายการวัสดุที่ไม่ใช้แล้ว รหัสวัสดุที่ไม่ใช้แล้ว 10 01 99 เถ้าลอย โดยมีผู้รับดำเนินการคือ จ3-58(1)-73/51สค ปริมาณ 1000 ตัน วิธีการกำจัด 049	อนุญาต	
41387/2566	28/6/66	ขอเพิ่มรายการวัสดุที่ไม่ใช้แล้ว รหัสวัสดุที่ไม่ใช้แล้ว 10 01 99 เถ้าลอย โดยมีผู้รับดำเนินการคือ จ3-58(1)-78/47สค ปริมาณ 1000 ตัน วิธีการกำจัด 049	อนุญาต	
41387/2566	28/6/66	ขอเพิ่มรายการวัสดุที่ไม่ใช้แล้ว รหัสวัสดุที่ไม่ใช้แล้ว 10 01 99 เถ้าลอย โดยมีผู้รับดำเนินการคือ จ3-58(1)-193/59รบ ปริมาณ 1000 ตัน วิธีการกำจัด 049	อนุญาต	
41387/2566	28/6/66	ขอเพิ่มรายการวัสดุที่ไม่ใช้แล้ว รหัสวัสดุที่ไม่ใช้แล้ว 10 01 99 เถ้าลอย โดยมีผู้รับดำเนินการคือ จ3-58(1)-41/57สค ปริมาณ 1000 ตัน วิธีการกำจัด 049	อนุญาต	
41387/2566	28/6/66	ขอเพิ่มรายการวัสดุที่ไม่ใช้แล้ว รหัสวัสดุที่ไม่ใช้แล้ว 10 01 99 เถ้าลอย โดยมีผู้รับดำเนินการคือ จ3-58(1)-44/51ปข ปริมาณ 1000 ตัน วิธีการกำจัด 049	ไม่อนุญาต	04
41387/2566	28/6/66	ขอเพิ่มรายการวัสดุที่ไม่ใช้แล้ว รหัสวัสดุที่ไม่ใช้แล้ว 10 01 99 เถ้าลอย โดยมีผู้รับดำเนินการคือ จ3-58(1)-1/38พบ ปริมาณ 1000 ตัน วิธีการกำจัด 049	อนุญาต	
41387/2566	28/6/66	ขอเพิ่มรายการวัสดุที่ไม่ใช้แล้ว รหัสวัสดุที่ไม่ใช้แล้ว 10 01 99 เถ้าลอย โดยมีผู้รับดำเนินการคือ จ3-58(1)-1/44ปข ปริมาณ 1000 ตัน วิธีการกำจัด 049	อนุญาต	
41387/2566	28/6/66	ขอเพิ่มรายการวัสดุที่ไม่ใช้แล้ว รหัสวัสดุที่ไม่ใช้แล้ว 10 01 99 เถ้าลอย โดยมีผู้รับดำเนินการคือ จ3-58(1)-59/56ปข ปริมาณ 1000 ตัน วิธีการกำจัด 049	อนุญาต	
41387/2566	28/6/66	ขอเพิ่มรายการวัสดุที่ไม่ใช้แล้ว รหัสวัสดุที่ไม่ใช้แล้ว 10 01 99 เถ้าลอย โดยมีผู้รับดำเนินการคือ 3-58(1)-12/34พบ ปริมาณ 1000 ตัน วิธีการกำจัด 049	อนุญาต	
41387/2566	28/6/66	ขอเพิ่มรายการวัสดุที่ไม่ใช้แล้ว รหัสวัสดุที่ไม่ใช้แล้ว 10 01 99 เถ้าลอย โดยมีผู้รับดำเนินการคือ จ3-58(1)-2/40พบ ปริมาณ 1000 ตัน วิธีการกำจัด 049	อนุญาต	
41387/2566	28/6/66	ขอเพิ่มรายการวัสดุที่ไม่ใช้แล้ว รหัสวัสดุที่ไม่ใช้แล้ว 10 01 99 เถ้าลอย โดยมีผู้รับดำเนินการคือ จ3-58(1)-68/52พบ ปริมาณ 1000 ตัน วิธีการกำจัด 049	อนุญาต	
41387/2566	28/6/66	ขอเพิ่มรายการวัสดุที่ไม่ใช้แล้ว รหัสวัสดุที่ไม่ใช้แล้ว 10 01 99 เถ้าลอย โดยมีผู้รับดำเนินการคือ ข3-58(1)-3/34อย ปริมาณ 1000 ตัน วิธีการกำจัด 049	อนุญาต	
41387/2566	28/6/66	ขอเพิ่มรายการวัสดุที่ไม่ใช้แล้ว รหัสวัสดุที่ไม่ใช้แล้ว 10 01 99 เถ้าลอย โดยมีผู้รับดำเนินการคือ จ3-58(1)-4/37อย ปริมาณ 1000 ตัน วิธีการกำจัด 049	อนุญาต	
41387/2566	28/6/66	ขอเพิ่มรายการวัสดุที่ไม่ใช้แล้ว รหัสวัสดุที่ไม่ใช้แล้ว 10 01 99 เถ้าลอย โดยมีผู้รับดำเนินการคือ จ3-58(1)-62/53พบ ปริมาณ 1000 ตัน วิธีการกำจัด 049	อนุญาต	
41387/2566	28/6/66	ขอเพิ่มรายการวัสดุที่ไม่ใช้แล้ว รหัสวัสดุที่ไม่ใช้แล้ว 10 01 99 เถ้าลอย โดยมีผู้รับดำเนินการคือ จ3-58(1)-120/51อย ปริมาณ 1000 ตัน วิธีการกำจัด 049	อนุญาต	
41387/2566	28/6/66	ขอเพิ่มรายการวัสดุที่ไม่ใช้แล้ว รหัสวัสดุที่ไม่ใช้แล้ว 10 01 99 เถ้าลอย โดยมีผู้รับดำเนินการคือ จ3-58(1)-146/48อย ปริมาณ 1000 ตัน วิธีการกำจัด 049	อนุญาต	
41387/2566	28/6/66	ขอเพิ่มรายการวัสดุที่ไม่ใช้แล้ว รหัสวัสดุที่ไม่ใช้แล้ว 10 01 99 เถ้าลอย โดยมีผู้รับดำเนินการคือ จ3-58(1)-181/60นฐ ปริมาณ 1000 ตัน วิธีการกำจัด 049	อนุญาต	

41387/2566	28/6/66	ขอเพิ่มรายการวัสดุที่ไม่ใช้แล้ว รหัสวัสดุที่ไม่ใช้แล้ว 10 01 99 เถ้าลอย โดยมีผู้รับดำเนินการคือ 3-58(1)-29/61อย ปริมาณ 1000 ตัน วิธีการกำจัด 049	อนุญาต	
41386/2566	28/6/66	ขอเพิ่มรายการวัสดุที่ไม่ใช้แล้ว รหัสวัสดุที่ไม่ใช้แล้ว 10 01 99 เถ้าลอย โดยมีผู้รับดำเนินการคือ จ3-58(1)-125/49ปจ ปริมาณ 2000 ตัน วิธีการกำจัด 049	อนุญาต	
41386/2566	28/6/66	ขอเพิ่มรายการวัสดุที่ไม่ใช้แล้ว รหัสวัสดุที่ไม่ใช้แล้ว 10 01 99 เถ้าลอย โดยมีผู้รับดำเนินการคือ จ3-58(1)-80/51ปจ ปริมาณ 1500 ตัน วิธีการกำจัด 049	อนุญาต	
41386/2566	28/6/66	ขอเพิ่มรายการวัสดุที่ไม่ใช้แล้ว รหัสวัสดุที่ไม่ใช้แล้ว 10 01 99 เถ้าลอย โดยมีผู้รับดำเนินการคือ จ3-58(1)-98/59ปจ ปริมาณ 1500 ตัน วิธีการกำจัด 049	อนุญาต	
41386/2566	28/6/66	ขอเพิ่มรายการวัสดุที่ไม่ใช้แล้ว รหัสวัสดุที่ไม่ใช้แล้ว 10 01 99 เถ้าลอย โดยมีผู้รับดำเนินการคือ 3-58(1)-2/35ปจ ปริมาณ 1500 ตัน วิธีการกำจัด 049	อนุญาต	
41386/2566	28/6/66	ขอเพิ่มรายการวัสดุที่ไม่ใช้แล้ว รหัสวัสดุที่ไม่ใช้แล้ว 10 01 99 เถ้าลอย โดยมีผู้รับดำเนินการคือ จ3-58(1)-2/50สก ปริมาณ 1500 ตัน วิธีการกำจัด 049	ไม่อนุญาต	04
41386/2566	28/6/66	ขอเพิ่มรายการวัสดุที่ไม่ใช้แล้ว รหัสวัสดุที่ไม่ใช้แล้ว 10 01 99 เถ้าลอย โดยมีผู้รับดำเนินการคือ จ3-58(1)-249/56ปจ ปริมาณ 1500 ตัน วิธีการกำจัด 049	อนุญาต	
41386/2566	28/6/66	ขอเพิ่มรายการวัสดุที่ไม่ใช้แล้ว รหัสวัสดุที่ไม่ใช้แล้ว 10 01 99 เถ้าลอย โดยมีผู้รับดำเนินการคือ จ3-58(1)-10/61ปจ ปริมาณ 1500 ตัน วิธีการกำจัด 049	อนุญาต	
41386/2566	28/6/66	ขอเพิ่มรายการวัสดุที่ไม่ใช้แล้ว รหัสวัสดุที่ไม่ใช้แล้ว 10 01 99 เถ้าลอย โดยมีผู้รับดำเนินการคือ จ3-58(1)-3/39สก ปริมาณ 1500 ตัน วิธีการกำจัด 049	ไม่อนุญาต	04
41386/2566	28/6/66	ขอเพิ่มรายการวัสดุที่ไม่ใช้แล้ว รหัสวัสดุที่ไม่ใช้แล้ว 10 01 99 เถ้าลอย โดยมีผู้รับดำเนินการคือ จ3-58(1)-3/48ชบ ปริมาณ 1500 ตัน วิธีการกำจัด 049	ไม่อนุญาต	04
41386/2566	28/6/66	ขอเพิ่มรายการวัสดุที่ไม่ใช้แล้ว รหัสวัสดุที่ไม่ใช้แล้ว 10 01 99 เถ้าลอย โดยมีผู้รับดำเนินการคือ จ3-58(1)-1/44จบ ปริมาณ 1500 ตัน วิธีการกำจัด 049	ไม่อนุญาต	04
41386/2566	28/6/66	ขอเพิ่มรายการวัสดุที่ไม่ใช้แล้ว รหัสวัสดุที่ไม่ใช้แล้ว 10 01 99 เถ้าลอย โดยมีผู้รับดำเนินการคือ จ3-58(1)-25/54ชบ ปริมาณ 1500 ตัน วิธีการกำจัด 049	ไม่อนุญาต	04
41386/2566	28/6/66	ขอเพิ่มรายการวัสดุที่ไม่ใช้แล้ว รหัสวัสดุที่ไม่ใช้แล้ว 10 01 99 เถ้าลอย โดยมีผู้รับดำเนินการคือ จ3-58(1)-70/47รย ปริมาณ 1500 ตัน วิธีการกำจัด 049	ไม่อนุญาต	04
41386/2566	28/6/66	ขอเพิ่มรายการวัสดุที่ไม่ใช้แล้ว รหัสวัสดุที่ไม่ใช้แล้ว 10 01 99 เถ้าลอย โดยมีผู้รับดำเนินการคือ จ3-58(1)-1/46รย ปริมาณ 1000 ตัน วิธีการกำจัด 049	ไม่อนุญาต	04
41386/2566	28/6/66	ขอเพิ่มรายการวัสดุที่ไม่ใช้แล้ว รหัสวัสดุที่ไม่ใช้แล้ว 10 01 99 เถ้าลอย โดยมีผู้รับดำเนินการคือ จ3-58(1)-33/60สก ปริมาณ 1000 ตัน วิธีการกำจัด 049	ไม่อนุญาต	04
41386/2566	28/6/66	ขอเพิ่มรายการวัสดุที่ไม่ใช้แล้ว รหัสวัสดุที่ไม่ใช้แล้ว 10 01 99 เถ้าลอย โดยมีผู้รับดำเนินการคือ จ3-58(1)-81/48รย ปริมาณ 1000 ตัน วิธีการกำจัด 049	ไม่อนุญาต	04
41386/2566	28/6/66	ขอเพิ่มรายการวัสดุที่ไม่ใช้แล้ว รหัสวัสดุที่ไม่ใช้แล้ว 10 01 99 เถ้าลอย โดยมีผู้รับดำเนินการคือ 3-58(1)-4/35นฐ ปริมาณ 1000 ตัน วิธีการกำจัด 049	อนุญาต	
41386/2566	28/6/66	ขอเพิ่มรายการวัสดุที่ไม่ใช้แล้ว รหัสวัสดุที่ไม่ใช้แล้ว 10 01 99 เถ้าลอย โดยมีผู้รับดำเนินการคือ จ3-58(1)-17/49นฐ ปริมาณ 1000 ตัน วิธีการกำจัด 049	อนุญาต	
41386/2566	28/6/66	ขอเพิ่มรายการวัสดุที่ไม่ใช้แล้ว รหัสวัสดุที่ไม่ใช้แล้ว 10 01 99 เถ้าลอย โดยมีผู้รับดำเนินการคือ จ3-58(1)-2/48นฐ ปริมาณ 1000 ตัน วิธีการกำจัด 049	อนุญาต	
41386/2566	28/6/66	ขอเพิ่มรายการวัสดุที่ไม่ใช้แล้ว รหัสวัสดุที่ไม่ใช้แล้ว 10 01 99 เถ้าลอย โดยมีผู้รับดำเนินการคือ 3-58(1)-19/34นฐ ปริมาณ 1000 ตัน วิธีการกำจัด 049	อนุญาต	
41386/2566	28/6/66	ขอเพิ่มรายการวัสดุที่ไม่ใช้แล้ว รหัสวัสดุที่ไม่ใช้แล้ว 10 01 99 เถ้าลอย โดยมีผู้รับดำเนินการคือ จ3-58(1)-50/51นฐ ปริมาณ 1000 ตัน วิธีการกำจัด 049	อนุญาต	
41386/2566	28/6/66	ขอเพิ่มรายการวัสดุที่ไม่ใช้แล้ว รหัสวัสดุที่ไม่ใช้แล้ว 10 01 99 เถ้าลอย โดยมีผู้รับดำเนินการคือ จ3-58(1)-91/48นฐ ปริมาณ 1000 ตัน วิธีการกำจัด 049	อนุญาต	
41386/2566	28/6/66	ขอเพิ่มรายการวัสดุที่ไม่ใช้แล้ว รหัสวัสดุที่ไม่ใช้แล้ว 10 01 99 เถ้าลอย โดยมีผู้รับดำเนินการคือ 3-58(1)-3/32สค ปริมาณ 1000 ตัน วิธีการกำจัด 049	อนุญาต	
41386/2566	28/6/66	ขอเพิ่มรายการวัสดุที่ไม่ใช้แล้ว รหัสวัสดุที่ไม่ใช้แล้ว 10 01 99 เถ้าลอย โดยมีผู้รับดำเนินการคือ จ3-58(1)-25/55นฐ ปริมาณ 1000 ตัน วิธีการกำจัด 049	อนุญาต	
41386/2566	28/6/66	ขอเพิ่มรายการวัสดุที่ไม่ใช้แล้ว รหัสวัสดุที่ไม่ใช้แล้ว 10 01 99 เถ้าลอย โดยมีผู้รับดำเนินการคือ จ3-58(1)-98/53นฐ ปริมาณ 1000 ตัน วิธีการกำจัด 049	อนุญาต	
41386/2566	28/6/66	ขอเพิ่มรายการวัสดุที่ไม่ใช้แล้ว รหัสวัสดุที่ไม่ใช้แล้ว 10 01 99 เถ้าลอย โดยมีผู้รับดำเนินการคือ 3-58(1)-3/35กจ ปริมาณ 1000 ตัน วิธีการกำจัด 049	ไม่อนุญาต	04
41386/2566	28/6/66	ขอเพิ่มรายการวัสดุที่ไม่ใช้แล้ว รหัสวัสดุที่ไม่ใช้แล้ว 10 01 99 เถ้าลอย โดยมีผู้รับดำเนินการคือ จ3-58(1)-1/36รบ ปริมาณ 1000 ตัน วิธีการกำจัด 049	อนุญาต	

41386/2566	28/6/66	ขอเพิ่มรายการวัสดุที่ไม่ใช้แล้ว รหัสวัสดุที่ไม่ใช้แล้ว 10 01 99 เถ้าลอย โดยมีผู้รับดำเนินการคือ จ3-58(1)-4/49รบ ปริมาณ 1000 ตัน วิธีการกำจัด 049	อนุญาต	
41386/2566	28/6/66	ขอเพิ่มรายการวัสดุที่ไม่ใช้แล้ว รหัสวัสดุที่ไม่ใช้แล้ว 10 01 99 เถ้าลอย โดยมีผู้รับดำเนินการคือ จ3-58(1)-1/37สส ปริมาณ 1000 ตัน วิธีการกำจัด 049	อนุญาต	
41386/2566	28/6/66	ขอเพิ่มรายการวัสดุที่ไม่ใช้แล้ว รหัสวัสดุที่ไม่ใช้แล้ว 10 01 99 เถ้าลอย โดยมีผู้รับดำเนินการคือ จ3-58(1)-102/49รบ ปริมาณ 1000 ตัน วิธีการกำจัด 049	อนุญาต	
41386/2566	28/6/66	ขอเพิ่มรายการวัสดุที่ไม่ใช้แล้ว รหัสวัสดุที่ไม่ใช้แล้ว 10 01 99 เถ้าลอย โดยมีผู้รับดำเนินการคือ จ3-58(1)-156/53รบ ปริมาณ 1000 ตัน วิธีการกำจัด 049	ไม่อนุญาต	04
39382/2566	30/6/66	ขอเพิ่มรายการวัสดุที่ไม่ใช้แล้ว รหัสวัสดุที่ไม่ใช้แล้ว 10 01 99 เถ้าลอย โดยมีผู้รับดำเนินการคือ 3-101-3/45สบ ปริมาณ 50000 ตัน วิธีการกำจัด 044	อนุญาต	
39382/2566	30/6/66	ขอเพิ่มรายการวัสดุที่ไม่ใช้แล้ว รหัสวัสดุที่ไม่ใช้แล้ว 10 01 01 เถ้าหนัก โดยมีผู้รับดำเนินการคือ 3-101-3/45สบ ปริมาณ 30000 ตัน วิธีการกำจัด 044	อนุญาต	
39151/2566	8/7/66	ขอเพิ่มรายการวัสดุที่ไม่ใช้แล้ว รหัสวัสดุที่ไม่ใช้แล้ว 16 02 13 อุปกรณ์คอมพิวเตอร์ โดยมีผู้รับดำเนินการคือ น.105-1/2545-ญหช. ปริมาณ 1 ตัน วิธีการกำจัด 049	อนุญาต	
39151/2566	8/7/66	ขอเพิ่มรายการวัสดุที่ไม่ใช้แล้ว รหัสวัสดุที่ไม่ใช้แล้ว 17 05 03 หินปนเปื้อนน้ำมัน โดยมีผู้รับดำเนินการคือ น.105-1/2545-ญหช. ปริมาณ 2 ตัน วิธีการกำจัด 044	อนุญาต	
39151/2566	8/7/66	ขอเพิ่มรายการวัสดุที่ไม่ใช้แล้ว รหัสวัสดุที่ไม่ใช้แล้ว 15 01 10 อุปกรณ์สำนักงาน โดยมีผู้รับดำเนินการคือ น.101-1/2547-ญนป. ปริมาณ .5 ตัน วิธีการกำจัด 075	อนุญาต	
39151/2566	8/7/66	ขอเพิ่มรายการวัสดุที่ไม่ใช้แล้ว รหัสวัสดุที่ไม่ใช้แล้ว 16 10 01 น้ำปนเปื้อนน้ำมัน โดยมีผู้รับดำเนินการคือ น.101-1/2547-ญนป. ปริมาณ 10 ตัน วิธีการกำจัด 075	อนุญาต	
39151/2566	8/7/66	ขอเพิ่มรายการวัสดุที่ไม่ใช้แล้ว รหัสวัสดุที่ไม่ใช้แล้ว 10 01 02 ขี้เถ้าปนเปื้อนน้ำมัน โดยมีผู้รับดำเนินการคือ น.105-1/2545-ญหช. ปริมาณ 2 ตัน วิธีการกำจัด 044	อนุญาต	
39151/2566	8/7/66	ขอเพิ่มรายการวัสดุที่ไม่ใช้แล้ว รหัสวัสดุที่ไม่ใช้แล้ว 15 02 02 Used dust filter from bag house filter โดยมีผู้รับดำเนินการคือ น.101-1/2547-ญนป. ปริมาณ 2 ตัน วิธีการกำจัด 075	อนุญาต	
39151/2566	8/7/66	ขอเพิ่มรายการวัสดุที่ไม่ใช้แล้ว รหัสวัสดุที่ไม่ใช้แล้ว 16 05 06 สารเคมีจากห้องปฏิบัติการ (COD waste) โดยมีผู้รับดำเนินการคือ น.101-1/2547-ญนป. ปริมาณ .5 ตัน วิธีการกำจัด 075	อนุญาต	
39151/2566	8/7/66	ขอเพิ่มรายการวัสดุที่ไม่ใช้แล้ว รหัสวัสดุที่ไม่ใช้แล้ว 15 01 10 ภาชนะปนเปื้อนสารเคมีที่ไม่ใช้แล้ว โดยมีผู้รับดำเนินการคือ น.101-1/2547-ญนป. ปริมาณ .5 ตัน วิธีการกำจัด 075	เอกสารไม่เพียงพอ	99
40530/2566	8/7/66	ขอเพิ่มรายการวัสดุที่ไม่ใช้แล้ว รหัสวัสดุที่ไม่ใช้แล้ว 10 01 99 เถ้าลอย โดยมีผู้รับดำเนินการคือ จ3-58(1)-2/45รย ปริมาณ 5000 ตัน วิธีการกำจัด 049	อนุญาต	
40530/2566	8/7/66	ขอเพิ่มรายการวัสดุที่ไม่ใช้แล้ว รหัสวัสดุที่ไม่ใช้แล้ว 10 01 99 เถ้าลอย โดยมีผู้รับดำเนินการคือ จ3-58(1)-3/36ชบ ปริมาณ 7000 ตัน วิธีการกำจัด 049	อนุญาต	
40530/2566	8/7/66	ขอเพิ่มรายการวัสดุที่ไม่ใช้แล้ว รหัสวัสดุที่ไม่ใช้แล้ว 10 01 99 เถ้าลอย โดยมีผู้รับดำเนินการคือ จ3-58(1)-37/54รย ปริมาณ 6000 ตัน วิธีการกำจัด 049	อนุญาต	
40530/2566	8/7/66	ขอเพิ่มรายการวัสดุที่ไม่ใช้แล้ว รหัสวัสดุที่ไม่ใช้แล้ว 10 01 99 เถ้าลอย โดยมีผู้รับดำเนินการคือ จ3-58(1)-154/56สป ปริมาณ 4000 ตัน วิธีการกำจัด 049	อนุญาต	
40530/2566	8/7/66	ขอเพิ่มรายการวัสดุที่ไม่ใช้แล้ว รหัสวัสดุที่ไม่ใช้แล้ว 10 01 99 เถ้าลอย โดยมีผู้รับดำเนินการคือ จ3-58(1)-297/56รย ปริมาณ 4000 ตัน วิธีการกำจัด 049	อนุญาต	
40530/2566	8/7/66	ขอเพิ่มรายการวัสดุที่ไม่ใช้แล้ว รหัสวัสดุที่ไม่ใช้แล้ว 10 01 99 เถ้าลอย โดยมีผู้รับดำเนินการคือ จ3-58(1)-8/36สป ปริมาณ 7000 ตัน วิธีการกำจัด 049	อนุญาต	
40530/2566	8/7/66	ขอเพิ่มรายการวัสดุที่ไม่ใช้แล้ว รหัสวัสดุที่ไม่ใช้แล้ว 10 01 99 เถ้าลอย โดยมีผู้รับดำเนินการคือ จ3-58(1)-196/58ชบ ปริมาณ 3000 ตัน วิธีการกำจัด 049	อนุญาต	
40530/2566	8/7/66	ขอเพิ่มรายการวัสดุที่ไม่ใช้แล้ว รหัสวัสดุที่ไม่ใช้แล้ว 10 01 99 เถ้าลอย โดยมีผู้รับดำเนินการคือ จ3-58(1)-279/56ชบ ปริมาณ 3000 ตัน วิธีการกำจัด 049	อนุญาต	
40530/2566	8/7/66	ขอเพิ่มรายการวัสดุที่ไม่ใช้แล้ว รหัสวัสดุที่ไม่ใช้แล้ว 10 01 99 เถ้าลอย โดยมีผู้รับดำเนินการคือ จ3-58(1)-5/36ชบ ปริมาณ 5000 ตัน วิธีการกำจัด 049	อนุญาต	
41344/2566	9/7/66	ขอเพิ่มรายการวัสดุที่ไม่ใช้แล้ว รหัสวัสดุที่ไม่ใช้แล้ว 17 01 07 ของเสียจากการก่อสร้าง โดยมีผู้รับดำเนินการคือ น.105-1/2560-ญหช. ปริมาณ 1000 ตัน วิธีการกำจัด 071	อนุญาต	
41344/2566	9/7/66	ขอเพิ่มรายการวัสดุที่ไม่ใช้แล้ว รหัสวัสดุที่ไม่ใช้แล้ว 16 11 06 อิฐทนไฟ โดยมีผู้รับดำเนินการคือ น.105-1/2560-ญหช. ปริมาณ 40 ตัน วิธีการกำจัด 071	อนุญาต	

41344/2566	9/7/66	ขอเพิ่มรายการวัสดุที่ไม่ใช้แล้ว รหัสวัสดุที่ไม่ใช้แล้ว 19 12 04 FRP pipe โดยมีผู้รับดำเนินการคือ น.105-1/2560-ญหช. ปริมาณ 1 ตัน วิธีการกำจัด 071	อนุญาต	
41344/2566	9/7/66	ขอเพิ่มรายการวัสดุที่ไม่ใช้แล้ว รหัสวัสดุที่ไม่ใช้แล้ว 15 02 03 อุปกรณ์ PPE ชำรุด โดยมีผู้รับดำเนินการคือ น.105-1/2560-ญหช. ปริมาณ .5 ตัน วิธีการกำจัด 071	อนุญาต	
41344/2566	9/7/66	ขอเพิ่มรายการวัสดุที่ไม่ใช้แล้ว รหัสวัสดุที่ไม่ใช้แล้ว 17 01 03 Ceramic โดยมีผู้รับดำเนินการคือ น.105-1/2560-ญหช. ปริมาณ 1 ตัน วิธีการกำจัด 071	อนุญาต	
41344/2566	9/7/66	ขอเพิ่มรายการวัสดุที่ไม่ใช้แล้ว รหัสวัสดุที่ไม่ใช้แล้ว 12 01 17 Sand blast (วัสดุฟนขัดผิว) โดยมีผู้รับดำเนินการคือ น.105-1/2560-ญหช. ปริมาณ 100 ตัน วิธีการกำจัด 071	อนุญาต	
41344/2566	9/7/66	ขอเพิ่มรายการวัสดุที่ไม่ใช้แล้ว รหัสวัสดุที่ไม่ใช้แล้ว 10 01 19 ตะกรันเถ้าลอยจากการล้างทำความสะอาดปล่อง โดยมีผู้รับดำเนินการคือ น.105-1/2560-ญหช. ปริมาณ 100 ตัน วิธีการกำจัด 071	อนุญาต	
41344/2566	9/7/66	ขอเพิ่มรายการวัสดุที่ไม่ใช้แล้ว รหัสวัสดุที่ไม่ใช้แล้ว 15 01 05 บรรจุภัณฑ์ที่ไม่ปนเปื้อน โดยมีผู้รับดำเนินการคือ น.105-1/2545-ญหช. ปริมาณ 1 ตัน วิธีการกำจัด 049	เอกสารไม่เพียงพอ	99
41344/2566	9/7/66	ขอเพิ่มรายการวัสดุที่ไม่ใช้แล้ว รหัสวัสดุที่ไม่ใช้แล้ว 06 03 14 ตะกอนเกลือจากกระบวนการผลิตโซเดียมไฮโปคลอไรท์ โดยมีผู้รับดำเนินการคือ น.105-1/2560-ญหช. ปริมาณ 5 ตัน วิธีการกำจัด 071	เอกสารไม่เพียงพอ	25
41344/2566	9/7/66	ขอเพิ่มรายการวัสดุที่ไม่ใช้แล้ว รหัสวัสดุที่ไม่ใช้แล้ว 10 01 23 สนิมจากการล้างท่อ โดยมีผู้รับดำเนินการคือ น.105-1/2560-ญหช. ปริมาณ 2 ตัน วิธีการกำจัด 071	อนุญาต	
43196/2566	9/7/66	ขอเพิ่มรายการวัสดุที่ไม่ใช้แล้ว รหัสวัสดุที่ไม่ใช้แล้ว 10 01 99 เถ้าลอย โดยมีผู้รับดำเนินการคือ 3-105-64/60ปจ ปริมาณ 5000 ตัน วิธีการกำจัด 071	อนุญาต	
43196/2566	9/7/66	ขอเพิ่มรายการวัสดุที่ไม่ใช้แล้ว รหัสวัสดุที่ไม่ใช้แล้ว 10 01 01 เถ้าหนัก โดยมีผู้รับดำเนินการคือ 3-105-64/60ปจ ปริมาณ 5000 ตัน วิธีการกำจัด 071	อนุญาต	
44028/2566	22/7/66	ขอเพิ่มรายการวัสดุที่ไม่ใช้แล้ว รหัสวัสดุที่ไม่ใช้แล้ว 15 02 02 Contaminated media (activated carbon,resin from RO system and Wastewater treatment plant) โดยมีผู้รับดำเนินการคือ น.105-1/2545-ญหช. ปริมาณ 50 ตัน วิธีการกำจัด 042	อนุญาต	
44028/2566	22/7/66	ขอเพิ่มรายการวัสดุที่ไม่ใช้แล้ว รหัสวัสดุที่ไม่ใช้แล้ว 16 05 06 สารเคมีหมดอายุ โดยมีผู้รับดำเนินการคือ น.101-1/2547-ญนป. ปริมาณ .5 ตัน วิธีการกำจัด 075	อนุญาต	
44028/2566	22/7/66	ขอเพิ่มรายการวัสดุที่ไม่ใช้แล้ว รหัสวัสดุที่ไม่ใช้แล้ว 16 05 04 สารเคมีดับเพลิงและถังดับเพลิงชำรุด โดยมีผู้รับดำเนินการคือ น.101-1/2547-ญนป. ปริมาณ 5 ตัน วิธีการกำจัด 075	อนุญาต	
44266/2566	23/7/66	ขอเพิ่มรายการวัสดุที่ไม่ใช้แล้ว รหัสวัสดุที่ไม่ใช้แล้ว 13 02 06 น้ำมันหล่อลื่นใช้แล้ว โดยมีผู้รับดำเนินการคือ 3-106-24/51ชบ ปริมาณ 80 ตัน วิธีการกำจัด 049	อนุญาต	
44266/2566	23/7/66	ขอเพิ่มรายการวัสดุที่ไม่ใช้แล้ว รหัสวัสดุที่ไม่ใช้แล้ว 15 01 10 ถังน้ำมันไม่ใช้แล้ว ขนาด 200 ลิตร โดยมีผู้รับดำเนินการคือ 3-106-24/51ชบ ปริมาณ 2 ตัน วิธีการกำจัด 049	อนุญาต	
44266/2566	23/7/66	ขอเพิ่มรายการวัสดุที่ไม่ใช้แล้ว รหัสวัสดุที่ไม่ใช้แล้ว 16 06 01 Used Battery โดยมีผู้รับดำเนินการคือ 3-60-8/15สป ปริมาณ 10 ตัน วิธีการกำจัด 049	อนุญาต	
48487/2566	30/7/66	ขอเพิ่มรายการวัสดุที่ไม่ใช้แล้ว รหัสวัสดุที่ไม่ใช้แล้ว 10 01 01 เถ้าหนัก(เถ้ากันเตา) โดยมีผู้รับดำเนินการคือ มหาวิทยาลัยเทคโนโลยีพระจอมเกล้าธนบุรี ปริมาณ 8 ตัน วิธีการกำจัด 049	อนุญาต	
46048/2566	31/7/66	ขอเพิ่มรายการวัสดุที่ไม่ใช้แล้ว รหัสวัสดุที่ไม่ใช้แล้ว 10 01 99 เถ้าลอย โดยมีผู้รับดำเนินการคือ จ3-58(1)-117/51รย ปริมาณ 3000 ตัน วิธีการกำจัด 049	อนุญาต	99
46048/2566	31/7/66	ขอเพิ่มรายการวัสดุที่ไม่ใช้แล้ว รหัสวัสดุที่ไม่ใช้แล้ว 10 01 99 เถ้าลอย โดยมีผู้รับดำเนินการคือ จ3-58(1)-135/47รย ปริมาณ 3000 ตัน วิธีการกำจัด 049	อนุญาต	99
46048/2566	31/7/66	ขอเพิ่มรายการวัสดุที่ไม่ใช้แล้ว รหัสวัสดุที่ไม่ใช้แล้ว 10 01 99 เถ้าลอย โดยมีผู้รับดำเนินการคือ จ3-58(1)-21/57รย ปริมาณ 3000 ตัน วิธีการกำจัด 049	อนุญาต	99
46048/2566	31/7/66	ขอเพิ่มรายการวัสดุที่ไม่ใช้แล้ว รหัสวัสดุที่ไม่ใช้แล้ว 10 01 99 เถ้าลอย โดยมีผู้รับดำเนินการคือ จ3-58(1)-10/38ปท ปริมาณ 3000 ตัน วิธีการกำจัด 049	อนุญาต	99
46048/2566	31/7/66	ขอเพิ่มรายการวัสดุที่ไม่ใช้แล้ว รหัสวัสดุที่ไม่ใช้แล้ว 10 01 99 เถ้าลอย โดยมีผู้รับดำเนินการคือ จ3-58(1)-72/48ปท ปริมาณ 3000 ตัน วิธีการกำจัด 049	อนุญาต	
46048/2566	31/7/66	ขอเพิ่มรายการวัสดุที่ไม่ใช้แล้ว รหัสวัสดุที่ไม่ใช้แล้ว 10 01 99 เถ้าลอย โดยมีผู้รับดำเนินการคือ จ3-58(1)-8/37ปท ปริมาณ 3000 ตัน วิธีการกำจัด 049	อนุญาต	

46048/2566	31/7/66	ขอเพิ่มรายการวัสดุที่ไม่ใช้แล้ว รหัสวัสดุที่ไม่ใช้แล้ว 10 01 99 เถ้าลอย โดยมีผู้รับดำเนินการคือ จ3-58(1)-127/58ปท ปริมาณ 3000 ตัน วิธีการกำจัด 049	อนุญาต	
46048/2566	31/7/66	ขอเพิ่มรายการวัสดุที่ไม่ใช้แล้ว รหัสวัสดุที่ไม่ใช้แล้ว 10 01 99 เถ้าลอย โดยมีผู้รับดำเนินการคือ จ3-58(1)-3/36รบ ปริมาณ 3000 ตัน วิธีการกำจัด 049	อนุญาต	99
46048/2566	31/7/66	ขอเพิ่มรายการวัสดุที่ไม่ใช้แล้ว รหัสวัสดุที่ไม่ใช้แล้ว 10 01 99 เถ้าลอย โดยมีผู้รับดำเนินการคือ จ3-58(1)-34/47ปท ปริมาณ 3000 ตัน วิธีการกำจัด 049	อนุญาต	
46048/2566	31/7/66	ขอเพิ่มรายการวัสดุที่ไม่ใช้แล้ว รหัสวัสดุที่ไม่ใช้แล้ว 10 01 99 เถ้าลอย โดยมีผู้รับดำเนินการคือ จ3-58(1)-1/36สค ปริมาณ 1800 ตัน วิธีการกำจัด 049	อนุญาต	99
46048/2566	31/7/66	ขอเพิ่มรายการวัสดุที่ไม่ใช้แล้ว รหัสวัสดุที่ไม่ใช้แล้ว 10 01 99 เถ้าลอย โดยมีผู้รับดำเนินการคือ จ3-58(1)-116/58สค ปริมาณ 3000 ตัน วิธีการกำจัด 049	อนุญาต	99
46048/2566	31/7/66	ขอเพิ่มรายการวัสดุที่ไม่ใช้แล้ว รหัสวัสดุที่ไม่ใช้แล้ว 10 01 99 เถ้าลอย โดยมีผู้รับดำเนินการคือ จ3-58(1)-5/49รบ ปริมาณ 3000 ตัน วิธีการกำจัด 049	อนุญาต	
52851/2566	27/8/66	ขอเพิ่มปริมาณวัสดุที่ไม่ใช้แล้ว รหัสวัสดุที่ไม่ใช้แล้ว 10 01 99 เถ้าลอย โดยมีผู้รับดำเนินการคือ จ3-58(1)-125/54รย ปริมาณ 1500 ตัน วิธีการกำจัด 049	อนุญาต	
52852/2566	2/9/66	ขอเพิ่มรายการวัสดุที่ไม่ใช้แล้ว รหัสวัสดุที่ไม่ใช้แล้ว 10 01 99 เถ้าลอย โดยมีผู้รับดำเนินการคือ จ3-58(1)-106/56รย ปริมาณ 4000 ตัน วิธีการกำจัด 049	อนุญาต	
52852/2566	2/9/66	ขอเพิ่มรายการวัสดุที่ไม่ใช้แล้ว รหัสวัสดุที่ไม่ใช้แล้ว 10 01 99 เถ้าลอย โดยมีผู้รับดำเนินการคือ จ3-58(1)-198/63รย ปริมาณ 4000 ตัน วิธีการกำจัด 049	อนุญาต	

วิธีการกำจัด

011 คัดแยกประเภทเพื่อจำหน่ายต่อ
021 กักเก็บในภาชนะบรรจุ
031 เป็นวัตถุดิบทดแทน
032 ส่งกลับผู้ขายเพื่อกำจัด
033 ส่งกลับผู้ขายเพื่อนำกลับไปบรรจุใหม่หรือใช้ซ้ำ
039 นำกลับมาใช้ซ้ำด้วยวิธีอื่นๆ
041 เป็นเชื้อเพลิงทดแทน
042 ทำเชื้อเพลิงผสม
043 เผาเพื่อเอาพลังงาน
044 เป็นวัตถุดิบทดแทนในเตาเผาปูนซีเมนต์
049 นำกลับมาใช้ประโยชน์อีกด้วยวิธีอื่นๆ
051 เข้ากระบวนการนำตัวทำละลายกลับมาใหม่
052 เข้ากระบวนการนำโลหะกลับมาใหม่
053 เข้ากระบวนการคืนสภาพกรด/ ด่าง
054 เข้ากระบวนการคืนสภาพตัวเร่งปฏิกิริยา
059 นำสิ่งปฏิกูลหรือวัสดุที่ไม่ใช้แล้วอื่นๆกลับคืนมาใหม่
061 บำบัดด้วยวิธีชีวภาพ
062 บำบัดด้วยวิธีทางเคมี
063 บำบัดด้วยวิธีทางกายภาพ
064 บำบัดด้วยวิธีทางเคมีและฟิสิกส์
065 บำบัดน้ำเสียด้วยวิธีทางเคมีภายภาพ
066 เข้าระบบบำบัดน้ำเสียรวม
067 ปรับเสถียรด้วยวิธีทางเคมี
068 ปรับเสถียร/ ตรึงทางเคมีโดยใช้ซีเมนต์หรือวัสดุ pozzolanic
069 วิธีบำบัดอื่นๆ เพื่อลดค่าความเป็นอันตราย
071 ฝังกลบตามหลักสุขาภิบาล เฉพาะของเสียไม่อันตรายเท่านั้น
072 ฝังกลบอย่างปลอดภัย
073 ฝังกลบอย่างปลอดภัย เมื่อทำการปรับเสถียรหรือทำให้เป็นก้อนแข็งแล้ว
074 เผาทำลายในเตาเผาขยะทั่วไป
075 เผาทำลายในเตาเผาเฉพาะสำหรับของเสียอันตราย
076 เผาทำลายร่วมในเตาเผาปูนซีเมนต์
077 อัดฉีดลงบ่อ ใต้ดิน หรือชั้นดินใต้ทะเล แนบเอกสารอนุญาตจากหน่วยงานอื่น
079 กำจัดด้วยวิธีอื่นๆ
081 รวบรวมและส่งออกนอกประเทศ
082 ถมทะเลหรือที่ลุ่ม เฉพาะของเสียไม่อันตรายเท่านั้น
083 หมักทำปุ๋ยหรือเป็นสารปรับปรุงคุณภาพดิน เฉพาะของเสียไม่อันตรายเท่านั้น
084 ทำอาหารสัตว์ เฉพาะของเสียไม่อันตรายเท่านั้น

เหตุผลการไม่อนุญาต

01 ผู้รับดำเนินการไม่ได้รับอนุญาตให้ บำบัด/ กำจัด/นำกลับไปใช้ประโยชน์ใหม่
02 วิธีการบำบัด/กำจัด/นำกลับไปใช้ประโยชน์ใหม่ ไม่เหมาะสม
03 ผู้รับดำเนินการได้รับคำสั่งปรับปรุงตามมาตรา 37 หรือหยุดประกอบกิจการตามมาตรา 39 ตามพระราชบัญญัติโรงงาน
04 ผู้รับดำเนินการไม่ยินยอมรับบำบัด/กำจัด/นำกลับไปใช้ประโยชน์ใหม่
05 ไม่สามารถยื่นขออนุญาตฯ ผ่านสื่ออิเล็กทรอนิกส์ได้
06 ผู้ให้บริการยังไม่ได้แจ้งประกอบกิจการโรงงาน หรือไม่ได้แจ้งประกอบในส่วนขยาย
07 ไม่เข้าข่ายต้องขออนุญาตตามประกาศกระทรวงอุตสาหกรรม เรื่อง การกำจัดสิ่งปฏิกูลหรือวัสดุที่ไม่ใช้แล้ว พ.ศ. 2548

เหตุผลกรณีอื่นๆ

99 อื่นๆ ระบุ ..ให้ผู้รับดำเนินการเพิ่มเติมรายการวัตถุดิบ "เถ้าลอย" ให้เรียบร้อย..

เหตุผลที่ไม่สามารถพิจารณาได้ เนื่องจากขาดเอกสาร หรือเอกสารไม่สมบูรณ์ ดังนี้

11 สำเนาใบอนุญาตประกอบกิจการโรงงานของผู้รับดำเนินการ และหรือ ผู้ก่อกำเนิดวัสดุที่ไม่ใช้แล้ว
12 สำเนาหนังสือรับรองจดทะเบียนนิติบุคคลของผู้รับดำเนินการ และหรือ ผู้ก่อกำเนิดวัสดุที่ไม่ใช้แล้ว
13 สัญญาหรือหนังสือยินยอมการรับบริการระหว่างผู้รับดำเนินการและ ผู้ก่อกำเนิดวัสดุที่ไม่ใช้แล้ว
14 หนังสือการประกันความรับผิด (Liability) ระหว่างผู้รับดำเนินการและ ผู้ก่อกำเนิดวัสดุที่ไม่ใช้แล้ว
15 หนังสือมอบอำนาจให้ผู้หนึ่งผู้ใดกระทำการใดๆ แทนกรรมการผู้มีอำนาจ พร้อมติดอากรแสตมป์ของผู้รับดำเนินการ และหรือ ผู้ก่อกำเนิดวัสดุที่ไม่ใช้แล้ว
16 ผลวิเคราะห์ค่าความเข้มข้นทั้งหมดของสิ่งเจือปน (total concentration : mg/kg)
17 ผลวิเคราะห์ด้วยวิธีการสกัดสาร (waste extraction test : mg/l)
18 รายละเอียดกระบวนการผลิตพร้อมแสดงจุดที่เกิดของเสีย
19 รายละเอียดกระบวนการนำของเสียมากำจัด/บำบัด/นำกลับมาใช้ประโยชน์ใหม่
20 สำเนาใบอนุญาตส่งออกวัตถุอันตราย (วอ.6)
21 หนังสือรับรองจากกรมวิชาการเกษตรในการทำปุ๋ยหรือสารปรับปรุงคุณภาพดิน
22 รหัสของสิ่งปฏิกูลหรือวัสดุที่ไม่ใช้แล้วไม่ถูกต้อง
23 รหัสของวิธีการกำจัดไม่ถูกต้อง
24 การลงนามของกรรมการผู้มีอำนาจในคำขอ/สัญญา/กอ.1 ไม่ครบถ้วนตามเงื่อนไขในหนังสือรับรองการจดทะเบียนนิติบุคคล
25 เอกสารข้อมูลความปลอดภัย

หมายเหตุ 1. กรณีไม่อนุญาต หากท่านไม่เห็นด้วย สามารถแจ้งเป็นหนังสือพร้อมเหตุผลไปยังอธิบดีกรมโรงงานอุตสาหกรรม ภายใน 15 วัน นับตั้งแต่วันที่ได้รับแจ้งคำสั่งทางการปกครองนี้

2. หากท่านจงใจฝ่าฝืนนำสิ่งปฏิกูลหรือวัสดุที่ไม่ใช้แล้วออกนอกบริเวณโรงงานโดยไม่ได้รับอนุญาต ถือเป็นความผิดตามมาตรา 45 แห่งพระราชบัญญัติโรงงาน พ.ศ.2535 ต้องระวางโทษปรับไม่เกิน 2 แสนบาท

ภาคผนวก ค-4

ตัวอย่างสำเนาใบกำกับการขนส่งของเสียอันตราย

หมายเลขใบกำกับการขนส่งของเสีย : Manifest No. 621371

ใบกำกับการขนส่งของเสีย (Uniform Waste Manifest)

1. ส่วนของผู้ก่อกำเนิดของเสีย : This section must be completed by the Generator

1) ชื่อ : Name .....

สถานก่อกำเนิด : Generator's address .....

2) เลขประจำตัวผู้ก่อกำเนิดของเสีย : Generator's ID .....

โทรศัพท์ : Phone ..... โทรสาร : Fax ..... กรณีฉุกเฉิน : Emergency .....

3) ผู้ขนส่งของเสีย : Transporter

[redacted]

5) รายละเอียดของของเสียที่ขนส่งเคลื่อนย้าย

ลำดับ No.	รายละเอียด Description	รหัสข้อมูลของเสีย : Waste profile no.	รหัสวัสดุที่ไม่ใช้แล้ว Waste ID	ลักษณะของเสีย อันตราย Hazardous	ลักษณะของเสีย ไม่อันตราย Nonhazardous	ภาชนะบรรจุ : Containers จำนวน : No.	ภาชนะบรรจุ : Containers ชนิด : Type	ปริมาตรสุทธิ : Quantity	หน่วยน้ำหนัก : Unit Wt / Vol	รายละเอียดเพิ่มเติม : Additional Information
								1,790	kg	

รวมปริมาตรของเสียทั้งหมด : Total Quantity ของเหลว : Liquid ..... ☐ ลิตร : Liters ☐ ลูกบาศก์เมตร : cu.m ของแข็ง : Solid ..... 1,790 ☑ กิโลกรัม : Kgs. ☐ ตัน : Tons

6) การปฏิบัติที่มีลักษณะพิเศษและข้อมูลเพิ่มเติม

Special Handling Instructions and additional information .....

[redacted]

5) กรณีของเสียไม่ตรงตามที่แจ้ง : Discrepancy Notification

ประเภทของเสีย: Type of waste ..... ปริมาณ : Quantity .....

การดำเนินงาน : Action taken ☐ ส่งคืน : Returned ☐ จัดประเภทใหม่ : Reclassified / รหัส : Waste ID ..... ☐ รับกำจัด : Accepted เหตุผล: Reason of action .....

วันที่ส่งคืน : Date returned ...../ ...../ ..... (วัน/เดือน/ปี : dd / mm / yy) หมายเลขใบกำกับการขนส่งของเสียที่ส่งกลับ : Returned manifest no .....

ชื่อผู้ส่งคืน : TSDF's name ..... ลายเซ็นผู้ส่งคืน : TSDF's Signature .....

84.4
F.11

แบบกำกับการขนส่ง 02

ใบกำกับการขนส่งของเสียอันตราย
(Transportation Of Hazardous Waste Manifest)

หมายเลขใบกำกับ : Manifest No. L66/1129

วันที่ : Date 09/10/2023

1. ส่วนของผู้ก่อกำเนิดของเสียอันตราย: This section must be completed by the Generator

1) ชื่อ : name บริษัท มีแทลทีพี เพนวอร์ จำกัด (ลูกค้า Merck)

สถานที่ก่อกำเนิด : Generator address 9 ถ. ไอ แปด นิคมอุตสาหกรรมมาบตาพุด ต.มาบตาพุด อ.เมืองระยอง จ.ระยอง 21150

โทรศัพท์ : Phone 0-3892-5100 โทรสาร : Fax 0-3892-5199

2) เลขประจำตัวผู้ก่อกำเนิดของเสียอันตราย : Generator's ID 0-2153-064800147

บุคคลที่ติดต่อ : Contact Person K.Jiraporn 038918588

กรณีฉุกเฉิน : Emergency

[redacted]

5) รายละเอียดของของเสียอันตรายที่ขนส่งเคลื่อนย้าย

ลำดับ No.	รายละเอียด (Description)	รหัสของเสียอันตราย : Waste ID.	หมวดข้อวัสดุที่ไม่ใช้แล้ว		ภาชนะบรรจุ : Containers		ปริมาตรสุทธิ : Quantity	หน่วยน้ำหนัก : Unit Wt / Vol	รายละเอียดเพิ่มเติม : Additional Information
			หมวด	ข้อ	จำนวน : No.	ชนิด : Type			
1	ภาชนะใหม่เปื้อนสารเคมี	15 01 10 HM					5 ถัง	40 กก.	IW

รวมปริมาตรของเสียอันตรายทั้งหมด : Total Quantity ของเหลว : liquid ..... ลิตร/ลูกบาศก์เมตร : Liters/cu.m ของแข็ง : solid .....กิโลกรัม / ตัน : Kgs. / tons

6) การปฏิบัติที่มีลักษณะพิเศษ และข้อมูลเพิ่มเติม

Special handling Instructions and additional information

[redacted]

3) คำรับรอง : ข้าพเจ้าขอรับรองว่าได้รับของเสียอันตรายแล้วตามปริมาณที่ระบุข้างต้นนี้

TSDF certificate of arrival : I hereby declare that I have received the reference load.

และสามารถกำจัดของเสียที่รับมานี้ได้ภายในระยะเวลา :Treatment period..... ☐ วัน : day ☐ เดือน : month ☐ ปี : year นับจากวันที่ได้รับของเสีย : since the day that received waste

ลงชื่อผู้รับกำจัด :TSDF's name :..... ลายเซ็น : Signature ..... วันที่ : Date ..... เดือน : Month ..... พ.ศ.: Year .....

4) กรณีของเสียอันตรายไม่ตรงตามที่แจ้ง : Discrepancy Notification

ประเภทของเสียอันตราย : Type of waste.....ปริมาณ: Quantity.....

การดำเนินงาน : Action taken ส่งคืน : Returned ☐ จัดประเภทใหม่ : Reclassified / รหัส : Waste ID..... ☐ รับกำจัด : Accepted เหตุผล : Reason of action .....

วันที่ส่งคืน :Date returned...../...../..... (วัน/เดือน/ปี: dd / mm / yy) หมายเลขใบกำกับการขนส่งของเสียอันตรายที่ส่งกลับ : Returned manifest no.....

ชื่อผู้ส่งคืน :TSDF's name..... ลายเซ็นผู้ส่งคืน : TSDF's Signature.....

ฉบับที่ 2 (สีเขียว) ผู้ก่อกำเนิดของเสียอันตราย

หมายเลขใบกำกับการขนส่งของเสีย : Manifest No. 631460

ใบกำกับการขนส่งของเสีย (Uniform Waste Manifest)

1. ส่วนของผู้ก่อกำเนิดของเสีย : This section must be completed by the Generator

1) ชื่อ : Name .....

2) เลขประจำตัวผู้ก่อกำเนิดของเสีย : Generator's ID .....

สถานก่อกำเนิด : Generator's address .....

โทรศัพท์ Phone ..... โทรสาร Fax ..... กรณีฉุกเฉิน : Emergency .....

[redacted]

5) รายละเอียดของของเสียที่ขนส่งเคลื่อนย้าย

ลำดับ No.	รายละเอียด Description	รหัสข้อมูลของเสีย : Waste profile no.	รหัสวัสดุที่ไม่ใช้แล้ว Waste ID	ลักษณะของเสีย อันตราย Hazardous	ลักษณะของเสีย ไม่อันตราย Nonhazardous	ภาชนะบรรจุ : Containers จำนวน : No.	ภาชนะบรรจุ : Containers ชนิด : Type	ปริมาตรสุทธิ : Quantity	หน่วยน้ำหนัก : Unit Wt / Vol	รายละเอียดเพิ่มเติม : Additional Information
	Electronic Waste /	H03100	160215	X		4	22 ถัง	380	kgs	22266
	อิเล็กทรอนิกส์ใช้แล้ว									
		UN3077-HAZARDOUS WASTE, SOLID								
			WEEE							Visual Inspection

รวมปริมาตรของเสียทั้งหมด : Total Quantity ของเหลว : Liquid ..... ☐ ลิตร : Liters ☐ ลูกบาศก์เมตร : cu.m ของแข็ง : Solid ..... 380 ☑ กิโลกรัม : Kgs. ☐ ตัน : Tons

6) การปฏิบัติที่มีลักษณะพิเศษและข้อมูลเพิ่มเติม

Special Handling Instructions and additional information

[redacted]

8) คำรับรอง : ข้าพเจ้าขอรับรองว่าได้รับของเสียแล้วตามที่ระบุข้างต้น และการขนส่งเป็นไปตามข้อกำหนดของกฎหมายทุกประการ

Transporter Certification : I hereby declare that I have received the type and quantity of waste as described by the generator and that waste has been transported according to regulations.

โดยขนส่งจากจังหวัด : From ..... ไปยังจังหวัด : To ..... ใช้ระยะเวลาประมาณ : Time Spending ..... ชม./วัน : Hours/Day

ลงชื่อผู้ขนส่งรายที่ 2 : Transporter's Name ..... ลายเซ็น : Signature ..... วันที่ : Date ..... เดือน : Month ..... พ.ศ. : Year .....

3. ส่วนของผู้ประกอบการสถานเก็บรวบรวม บำบัด และกำจัดของเสีย : This section must be completed by TSDF's

[redacted]

5) กรณีของเสียไม่ตรงตามที่แจ้ง : Discrepancy Notification

ประเภทของเสีย: Type of waste ..... ปริมาณ : Quantity .....

การดำเนินงาน : Action taken ☐ ส่งคืน : Returned ☐ จัดประเภทใหม่ : Reclassified / รหัส : Waste ID ..... ☐ รับกำจัด : Accepted เหตุผล: Reason of action .....

วันที่ส่งคืน : Date returned ...../ ...../ ..... (วัน/เดือน/ปี : dd / mm / yy) หมายเลขใบกำกับการขนส่งของเสียที่ส่งกลับ : Returned manifest no .....

ชื่อผู้ส่งคืน : TSDF's name ..... ลายเซ็นผู้ส่งคืน : TSDF's Signature .....

ภาคผนวก ค-5

แผนผังแสดงตำแหน่งติดตั้งหัวฉีดพรมน้ำรอบลานพักเถ้า เพื่อรอการขนส่งออกนอกพื้นที่โครงการฯ

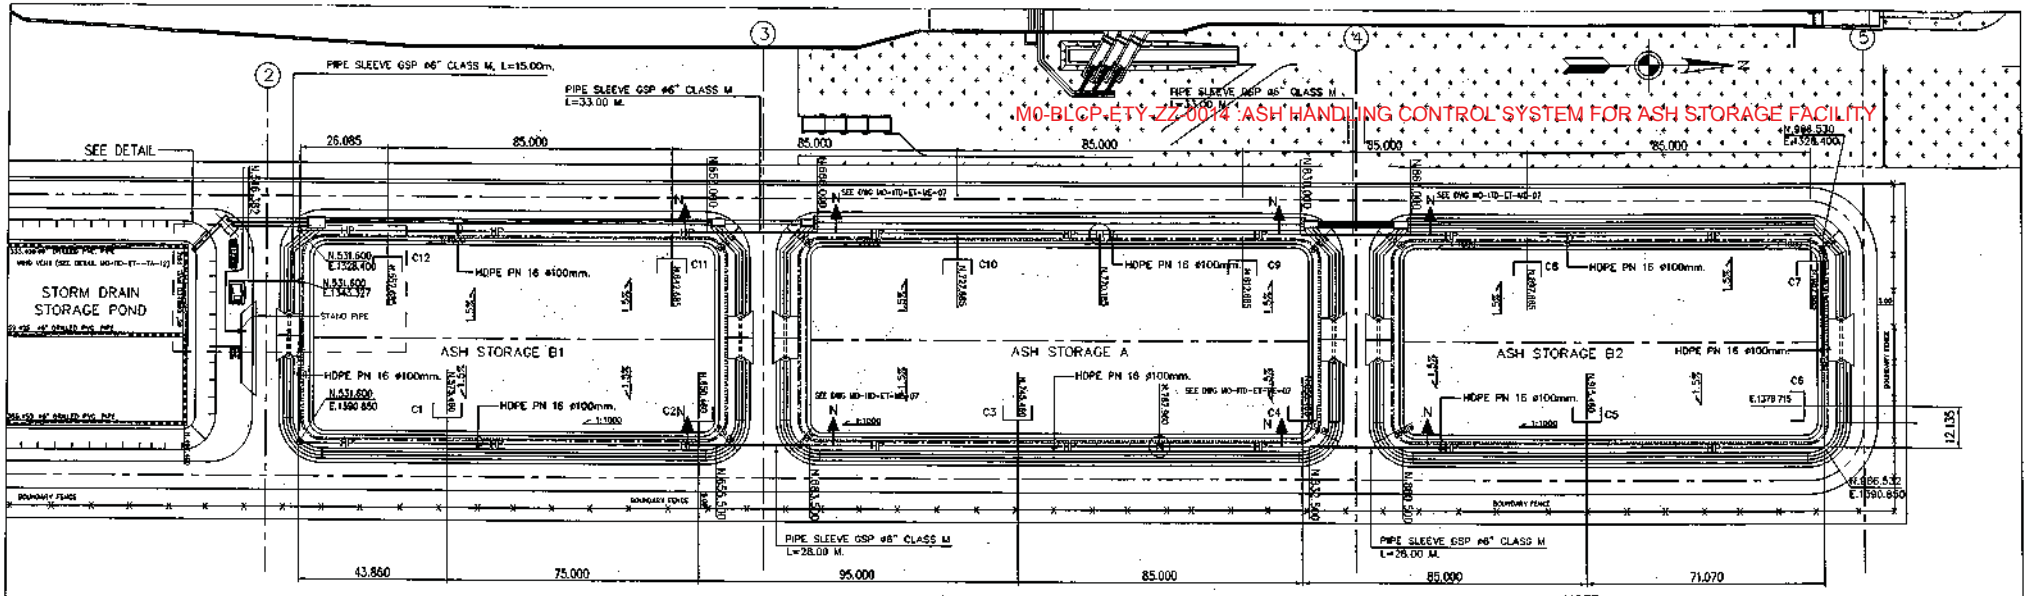

LAYOUT PLAN
SCALE 1:1500

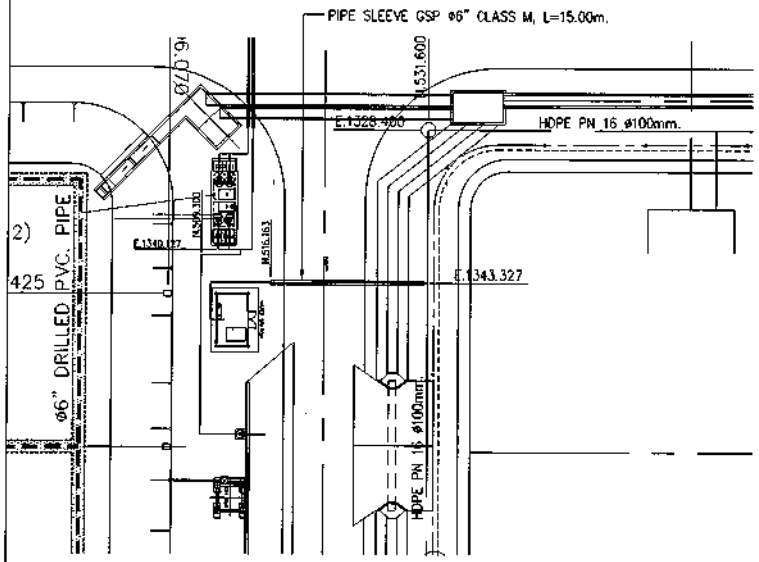

DETAIL PLAN
SCALE 1:500

NOTE :
QUICK COUPLING SHALL BE STAINLESS STEEL OR DURABLE STAINLESS MATERIAL APPROVED BY THE ENGINEER

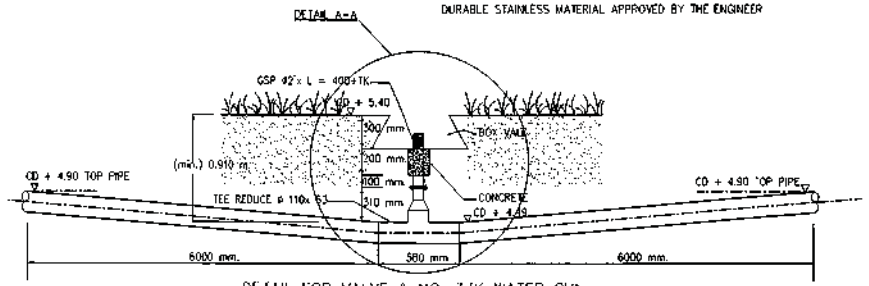

DETAIL FOR VALVE & NO. 33K WATER GUN
SCALE NTS

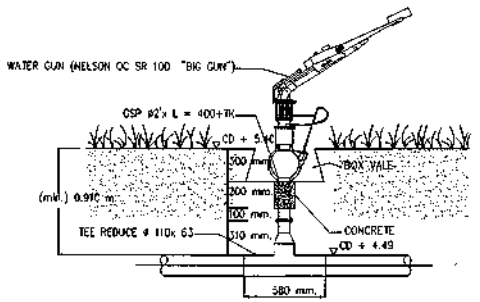

DETAIL A-A FOR VALVE & NO. 33K WATER GUN
SCALE NTS

SYMBOL

- QUICK COUPLING ø50 mm.
- RADIUS OF WATER SPRAY
- HP — HIGH PRESEURE SPRAY LINE
- LH — LEACHATE WATER LINE
- MAKE UP WATER LINE (COLD WATER)

REMARK
1 EMBEDDED PIPE FROM FINISH LEVEL 0.50m
2 CONTRACTOR MUST SUPPLIED NELSON QC SR 100 BIG GUN 4 SETS

AS-BUILT DRAWING
REFERENCE DRAWING
FROM DRAWING NO. ME-02

OWNER
BLCP POWER LIMITED
No. 9, 1-8 Road, Map Ta Phut Industrial Estate, Tambol Map Ta Phut, Amphur Muang Rayong 21150
Tel.66-3592-5400 Fax. 66-3882-5199,66-3868-7099

ITALIAN-THAI DEVELOPMENT PUBLIC COMPANY LIMITED

PROJECT: ON SITE ASH STORAGE FACILITY
DRAWING TITLE: LAYOUT PLAN HIGHT PRESSURE SPRAY LINE HDPE. ø100 mm.

ARCHITECT	NAKORN JIANCHAIE	REG. 1457	CHEMICHMENT ENG.	Dr.KOPPADOL KONGSOMBOONCHAROEN	REG. 10455
	CHAMPOOCHI RANGARATNA	REG. 7545		JIRAPORN POHLANGNA	
	SANPAROH SANGNAMMOND		MECHANICAL ENG./	THANES RATANASUKSON	ITPI. 2995
CIVIL AND DRAINAGE ENG.	NOPPADON WANTHONG	REG. 39901	ELECTRICAL ENG.	THAPAK KAEWCHANTARA	REG. 4979
STRUCTURAL ENG.	SAMAN NARMSOPON	ITPI. 2910			
GEOTECHNICAL ENG.					
SURVEYOR	ARTHIT THEPOSUWAN				

APPROVED
DATE ____/____/____
PROJECT NO. 504801 B
DRAWN
CHECKED
SCALE

NO.	REVISIONS	DATE	FILENAME	DWG. NO.
1	AS BUILT DRAWING	08/06/06		M0-120-ET-VE-04
2				
3			CD/KH/Fxx	SHEET NO.
4				
5			08/06/06	93
6				

ภาคผนวก ค-6

แผนผังแสดงตำแหน่งติดตั้งบ่อล้างรถบรรทุก

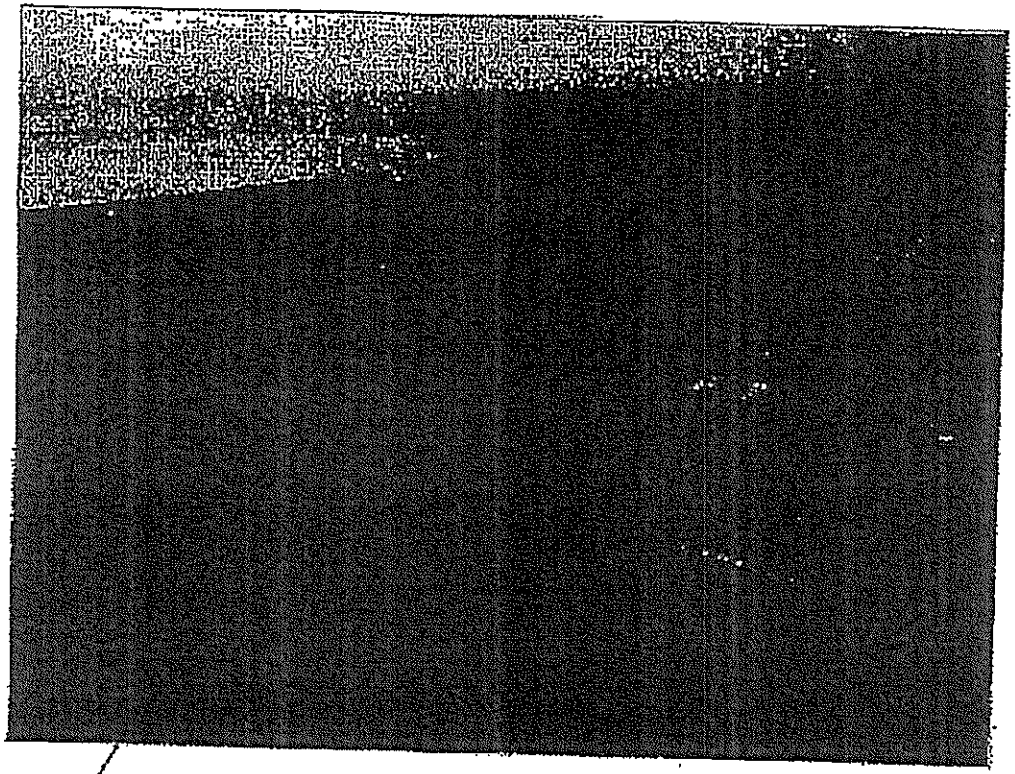

BLACK POWER LIMITED.

FF XXX

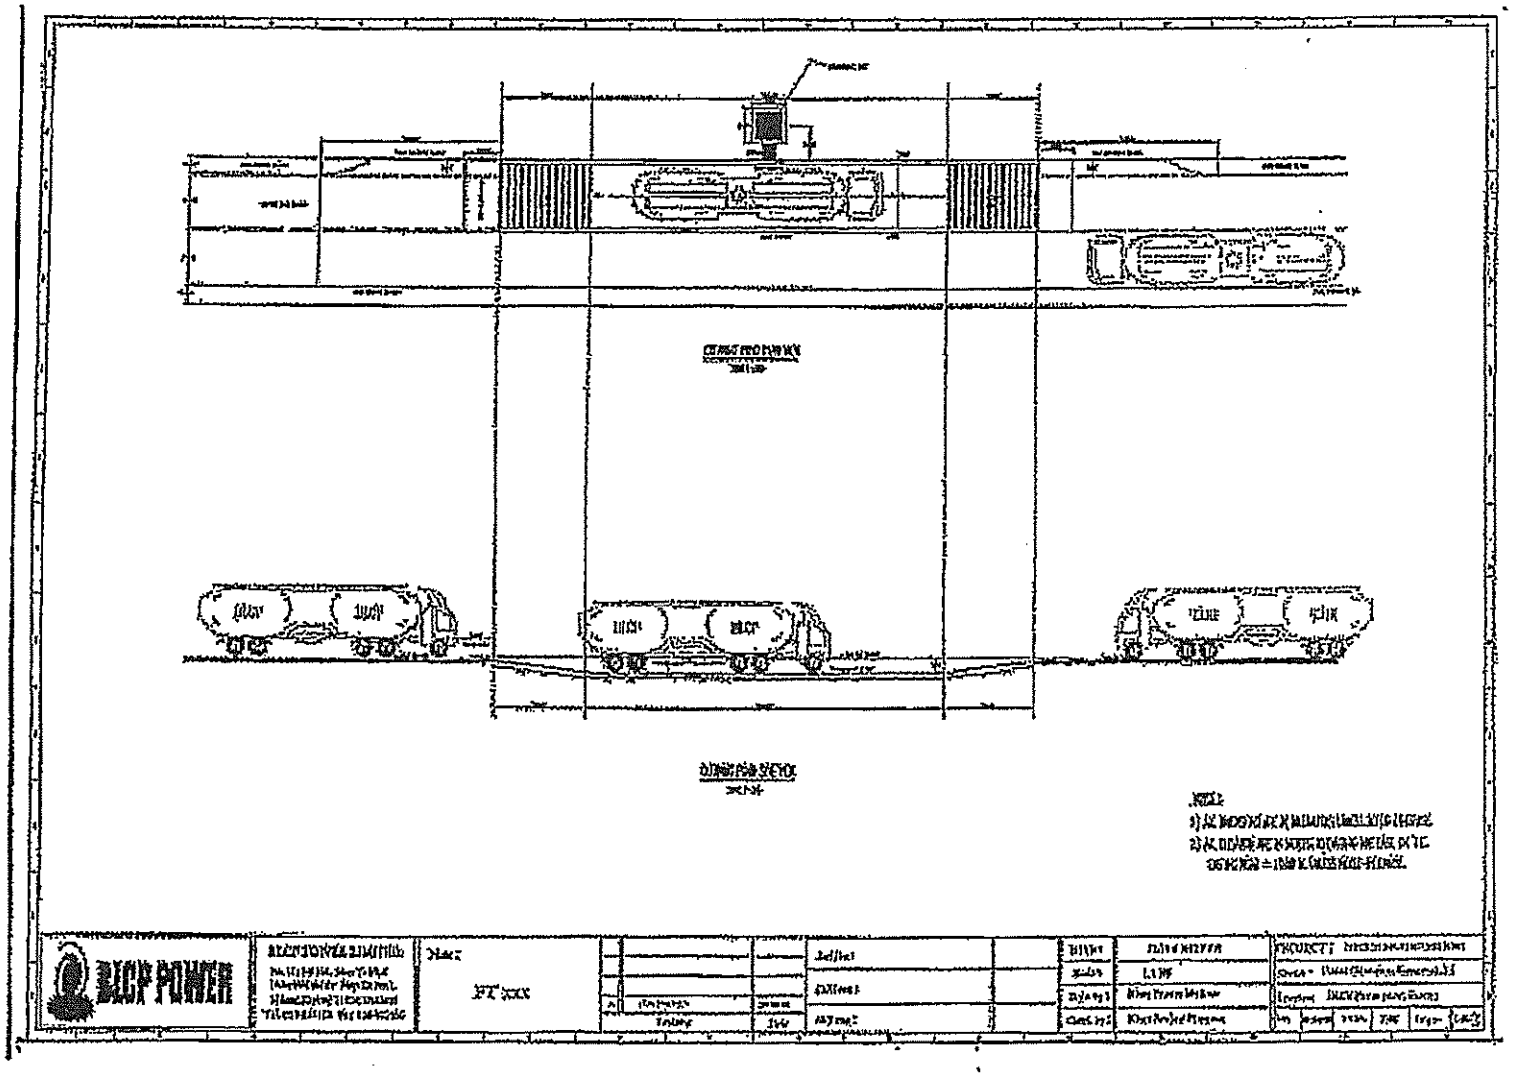
BICP POWER