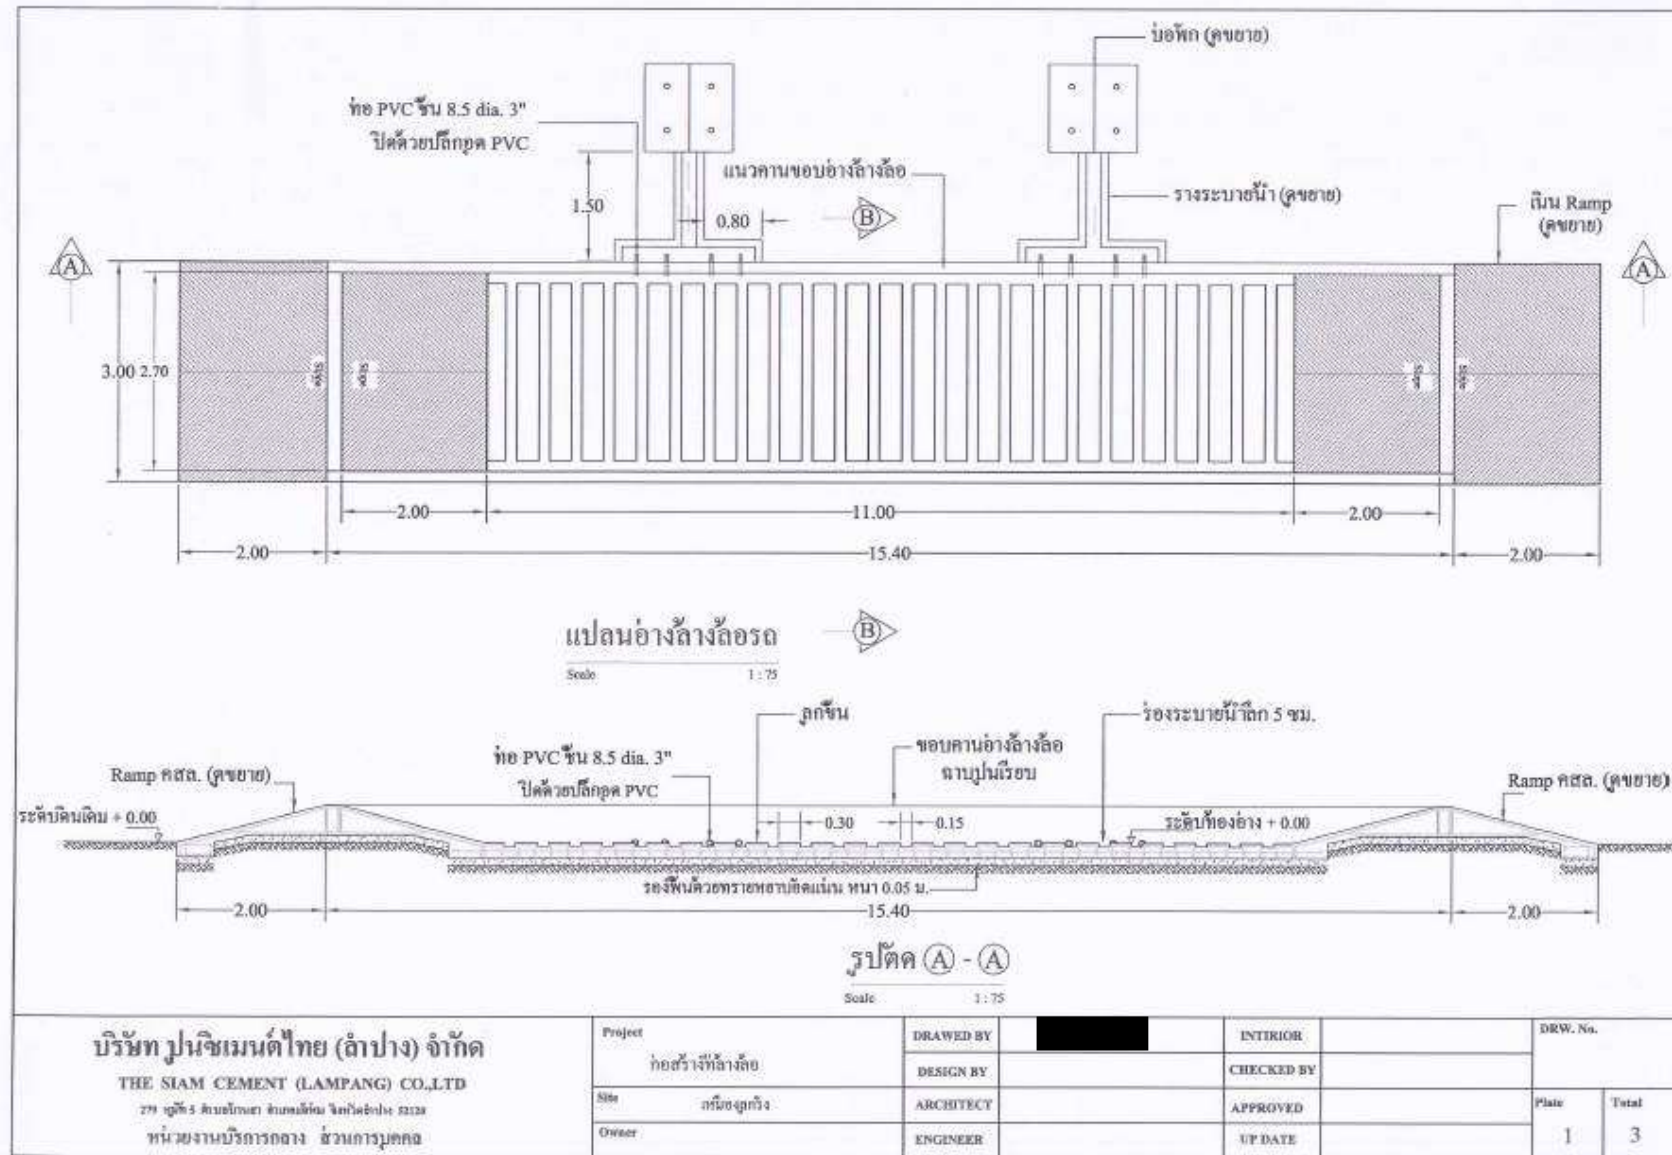
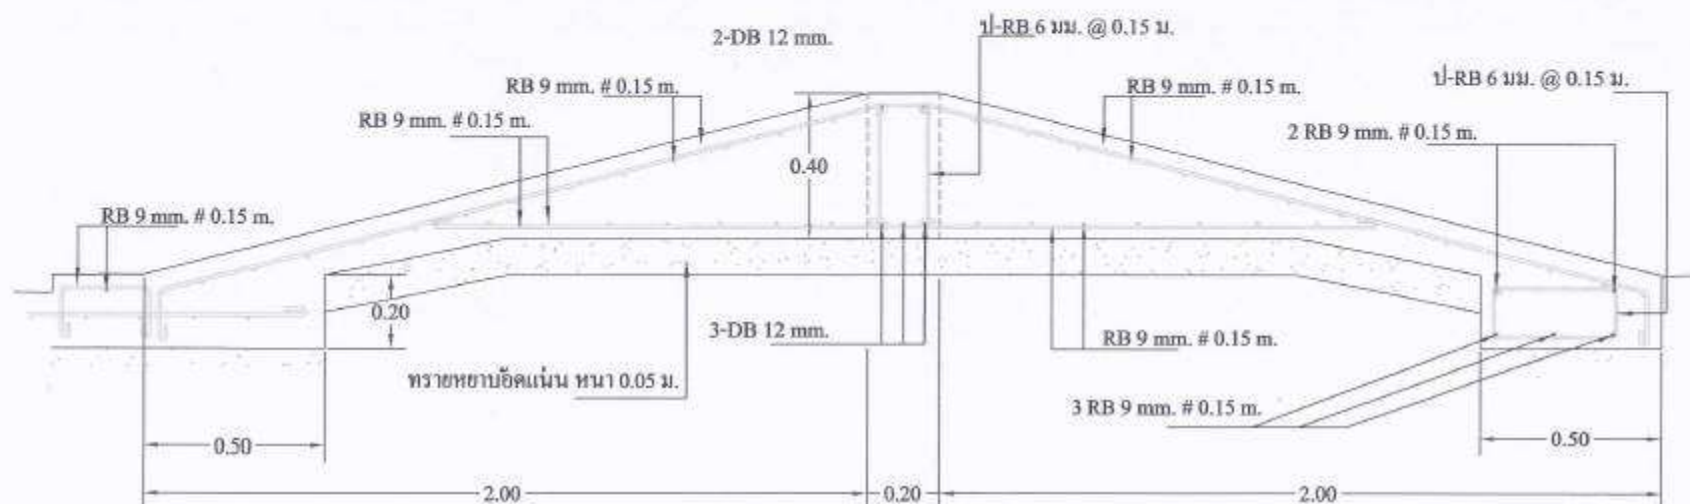

เอกสารแนบที่ 2.9

แบบแปลนอ่างล้างล้อรถบรรทุก เหมืองน้ำโจ้





ขยายเหล็กเสริม Ramp

Scale 1 : 20

หมายเหตุ

1. หาดูรายละเอียดการก่อสร้างให้ชัดเจนและปฏิบัติตามข้อกำหนดของวิศวกรผู้ออกแบบ
2. การดำเนินการก่อสร้างให้สอดคล้องกับแบบแปลนและข้อกำหนดของวิศวกรผู้ออกแบบ

บริษัท ปูนซิเมนต์ไทย (ลำปาง) จำกัด

THE SIAM CEMENT (LAMPANG) CO., LTD


หน่วยงานบริหารกลาง ส่วนการบุคคล

		DESIGN BY		CHECKED BY			
Owner		ENGINEER		UP DATE		3	3