


## เอกสารแนบที่ 9 Noise Contour Map

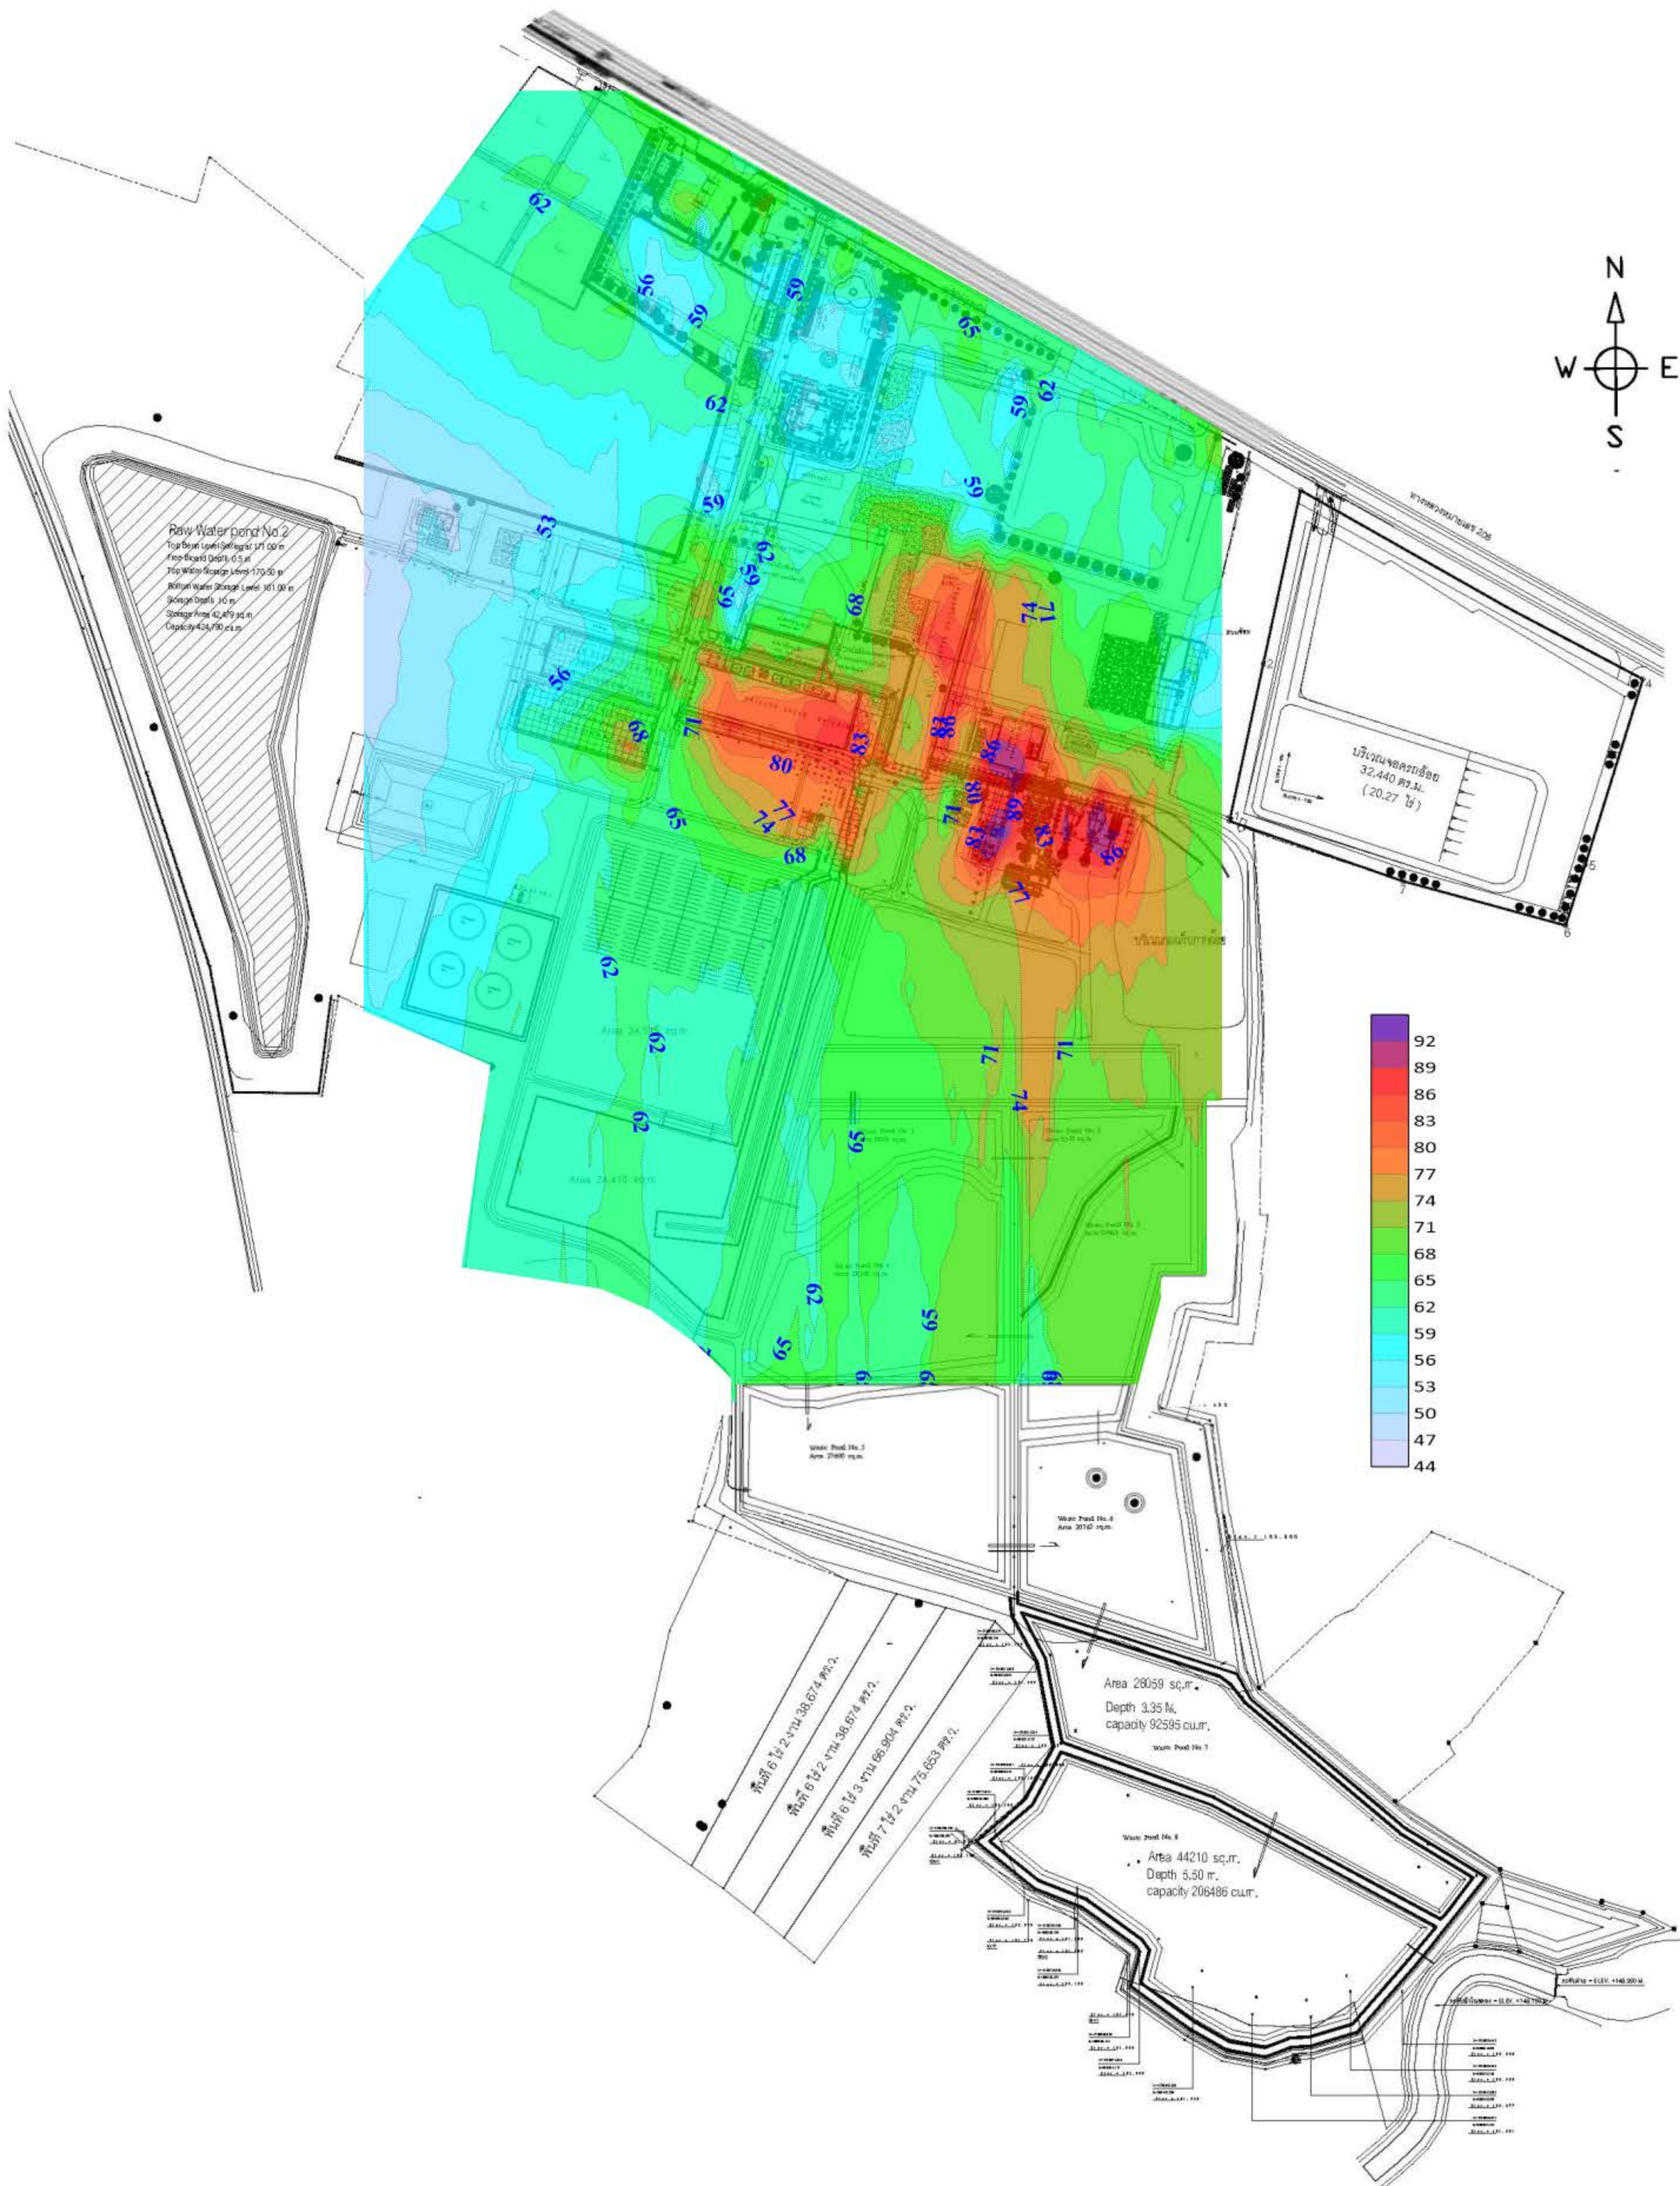



# LAY OUT WANGKANAI SUGAR FACTORY

SCALE 1: 5000