

ภาคผนวกที่ 6

เอกสารประกอบมาตรการ

6.1 แบบแปลนโครงสร้างอาคาร



บริษัท ศุภาลัย จำกัด (มหาชน)

101 อาคารศุภาลัยแกรนด์ทาวเวอร์ ถนนพระราม 3 แขวงช่องนนทรี
เขตยานนาวา กรุงเทพฯ 10120 โทร. 027258888 โทรสาร. 026832522



แบบบ้านมาตรฐาน ศุภกัลยา (พิเศษ) แก้ไขครั้งที่ 1
SUPAKALAYA (SPECIAL) REV.1

- ☐ สำหรับข้อมูลพื้นฐาน
- ☒ สำหรับขออนุญาต
- ☒ สำหรับก่อสร้าง




ประธาน
กรรมการบริหาร

UPDATE ...19/01/61.....

ผจก.ฝ่ายสร้างสรรค์..... ผอ.ฝ่ายวิศวกรรม.....

แผ่นที่	รายการแบบสเกล	มาตราส่วน
A-01	สารบัญแบบ, สัญลักษณ์และมาตราการป้องกันเหตุเดือดร้อน	1 : 100
A-02	สัญลักษณ์ประกอบแบบ, ผังแนวการป้องกันอันตรายในการก่อสร้าง	1 : 100
A-03	แปลนพื้นที่ 1	1 : 75
A-04	แปลนพื้นที่ 2	1 : 75
A-05	แปลนหลังคา	1 : 75
A-06	รูปด้าน 1 , 2 , 3 , 4	1 : 100
A-07	รูปตัด A , รูปตัด B , แบบขยายบัวปูนปั้น	1 : 75
A-08	รูปตัด C	1 : 75
A-09	แบบมาตรฐานติดตั้งสัญลักษณ์ที่ห้องน้ำ/อุปกรณ์ , การติดตั้ง บานพับ, มือจับ, ลูกบิด	1 : 25
A-10ถึงA-10.2	แบบขยายประตู , หน้าต่าง	1 : 50
A-11	แบบขยายห้องน้ำ T1 , T2	1 : 50
A-12	แบบขยายห้องน้ำ T3 , T4	1 : 50
A-13	แปลนขยายบันไดชั้น 1 , 2	1 : 25
A-14	รูปตัดขยายบันได A-A , B-B	1 : 25
A-15	แบบขยายทั่วไป , แบบขยายที่วางแอร์	1 : 50
A-16	แปลนฝ้าเพดานชั้น 1	1 : 75
A-17	แปลนฝ้าเพดานชั้น 2	1 : 75
A-18	สัญลักษณ์และรายการอุปกรณ์ทางไฟฟ้า	1 : 75
A-19,19.1	แปลนไฟฟ้าชั้น 1 , รายการอุปกรณ์ทางไฟฟ้า	1 : 75
A-20,20.1	แปลนไฟฟ้าชั้น 2	1 : 75
A-21	สัญลักษณ์และรายการอุปกรณ์ระบบสุขาภิบาล	1 : 25
A-22	แปลนระบบสุขาภิบาลชั้น 1	1 : 75
A-23	แปลนระบบสุขาภิบาลชั้น 2	1 : 75
S-01	แปลนฐานราก	1 : 75
S-02	แปลนคานพื้นที่ 1	1 : 75
S-03	แปลนคานพื้นที่ 2 , ตารางแสดงขนาดและปริมาณแผ่นพื้น	1 : 75
S-04	แปลนอะเสและหลังคา , แบบขยายจุดต่อโครงสร้างหลังคา	1 : 75
S-05	แบบขยายฐานราก	1 : 25
S-06	แบบขยายเสา, แบบขยายพื้น.	1 : 20
S-07	แบบขยายรูปตัดคาน, แบบขยายหน้าตัดคานด้านยาว	1 : 20
S-08	แบบขยายหน้าตัดคานด้านยาว	1 : 20
S-09	แบบขยายหน้าตัดคานด้านยาว	1 : 20
S-10	แบบแปลนโครงสร้างบันได, รายละเอียดพื้นต่อกันระหว่างแผ่น	1 : 25
S-11	แบบขยายรูปตัดบันได ชั้นล่าง-ชั้นบน	1 : 20

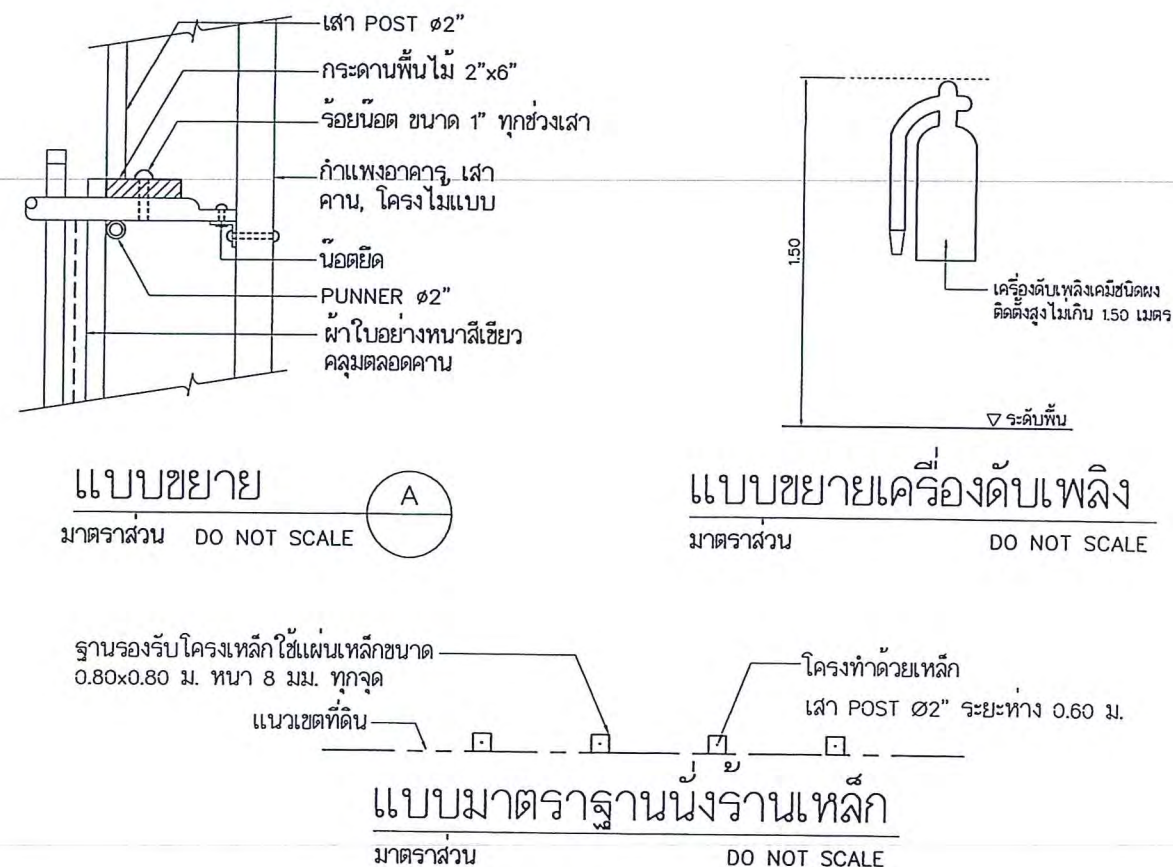

ครั้งที่	รายการแก้ไข	หมายเหตุ
Rev. 1	-	




LOC	ชนิดของแบบ	R/C
ผู้เขียน		
บุญเลิศ ทับทอง ขุน/กษ		
๒๒ ถนนพหลโยธิน แขวงคลองกุ่ม เขตบึงกุ่ม กรุงเทพฯ ๑๐๖๐๐ (๐๒-๗๒๕๐๐๘๘)		
เขียนเสร็จวันที่		
4/7/6๐		
สถาปนิก		
พรทิพย์ สร้างเขต ภ.ส.ด.19954		
[Signature]		
๒๒ ถนนพหลโยธิน แขวงคลองกุ่ม เขตบึงกุ่ม กรุงเทพฯ ๑๐๖๐๐ (๐๒-๗๒๕๐๐๘๘)		
วิศวกรโยธา		
ศิรินคราช แก้วจำนงค์ ภย.634๕		
[Signature]		
๒๒ ถนนพหลโยธิน แขวงคลองกุ่ม เขตบึงกุ่ม กรุงเทพฯ ๑๐๖๐๐ (๐๒-๗๒๕๐๐๘๘)		
ผู้ตรวจ		
[Signature]		
แผนกผลิตแบบ		
[Signature]		
แผนกพิมพ์และภายใน		
[Signature]		
แผนกสถาปัตย์		
[Signature]		
ฝ่ายสร้างสรรค์		
[Signature]		
ฝ่ายวิศวกรรม		
[Signature]		
ฝ่ายสร้างสรรค์และพัฒนาผลิตภัณฑ์		
โครงการ		
แบบบ้านมาตรฐาน		
แบบแสดง		
สารบัญแบบ		
ผู้จัดทำและมาตรฐานการป้องกันเหตุอัคคีภัย		
ราคาหน่วย		
๕๑๐๐		
แผ่นที่	แบบเลขที่	แก้ไขครั้งที่
A-01		1
จำนวนแผ่น	36	

☒ สำเนาพร้อมข้อมูลพื้นฐาน
☒ สำเนาพร้อมอนุญาต








แผนกผลิตแบบ























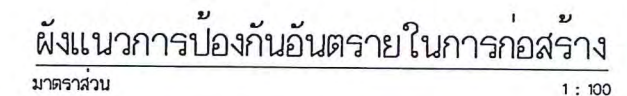
[illegible]

☐ สำหรับข้อมูลพื้นฐาน

๑	สำหรับขออนุญาต
---	----------------

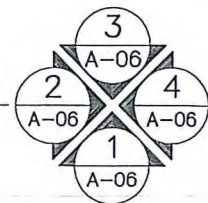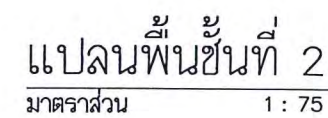


5118

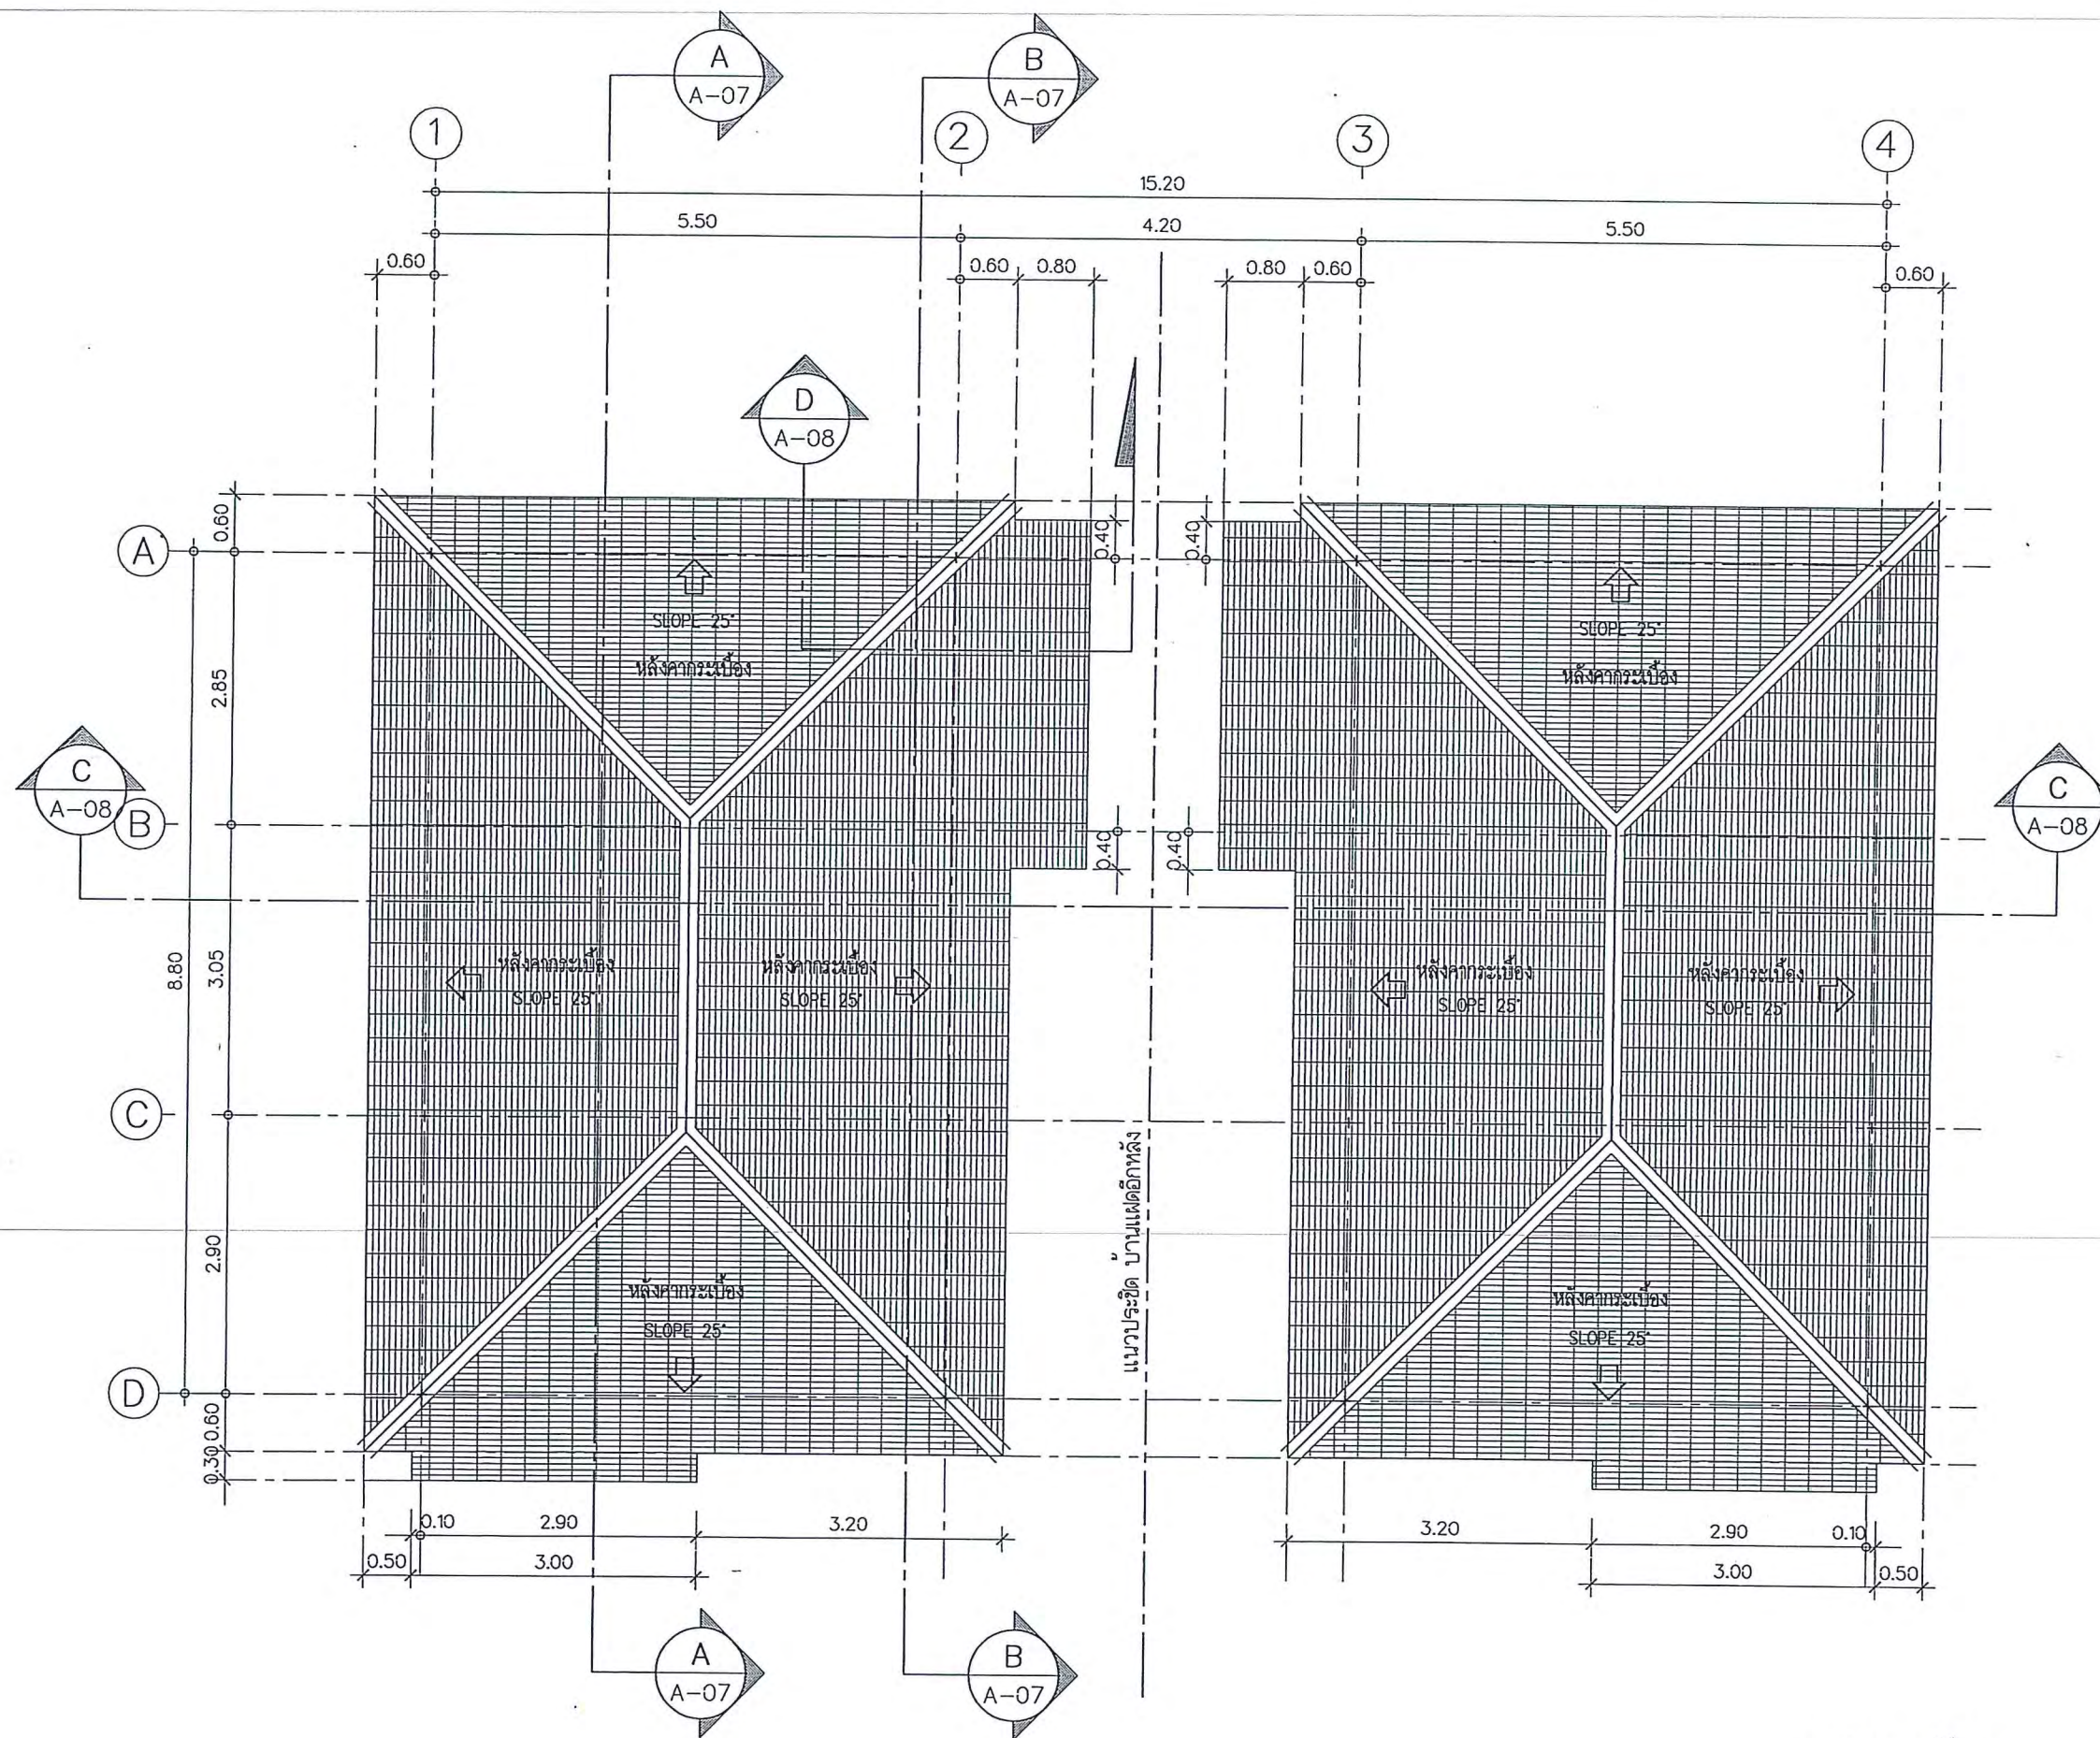





แปลนหลังคา

มาตราส่วน



1 : 75

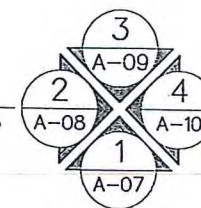





ครั้งที่	รายการแก้ไข	เลข
Rev.1	-	




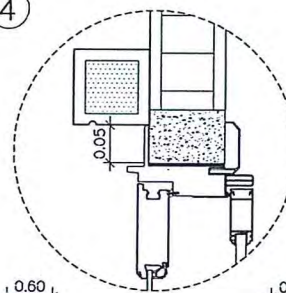
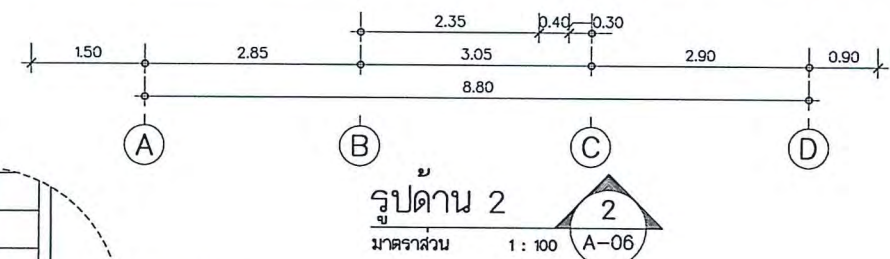
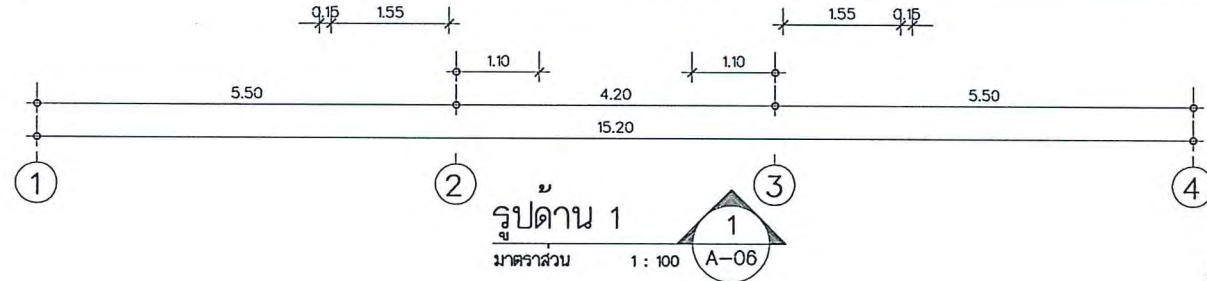
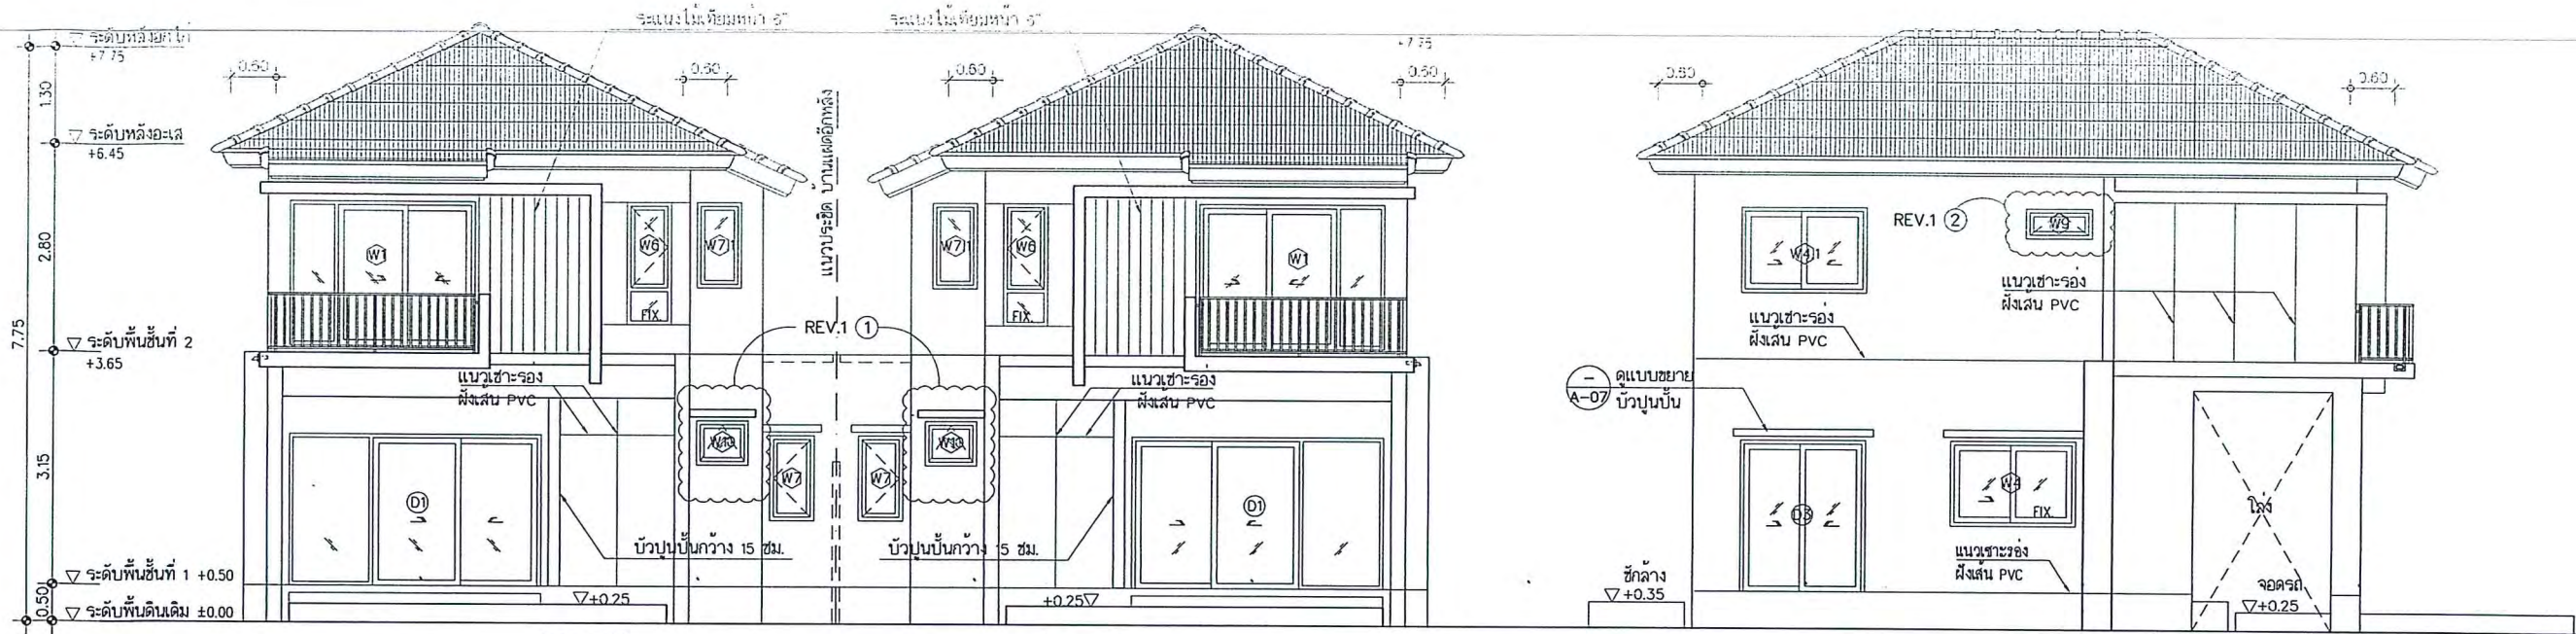



หมายเหตุ
บัวผนังบริเวณช่องเปิด UPVC ให้ติดบัวเว้นระยะ
เพื่อชดเชยการบิดตัว 5 ซม. จากขอบช่องเปิด

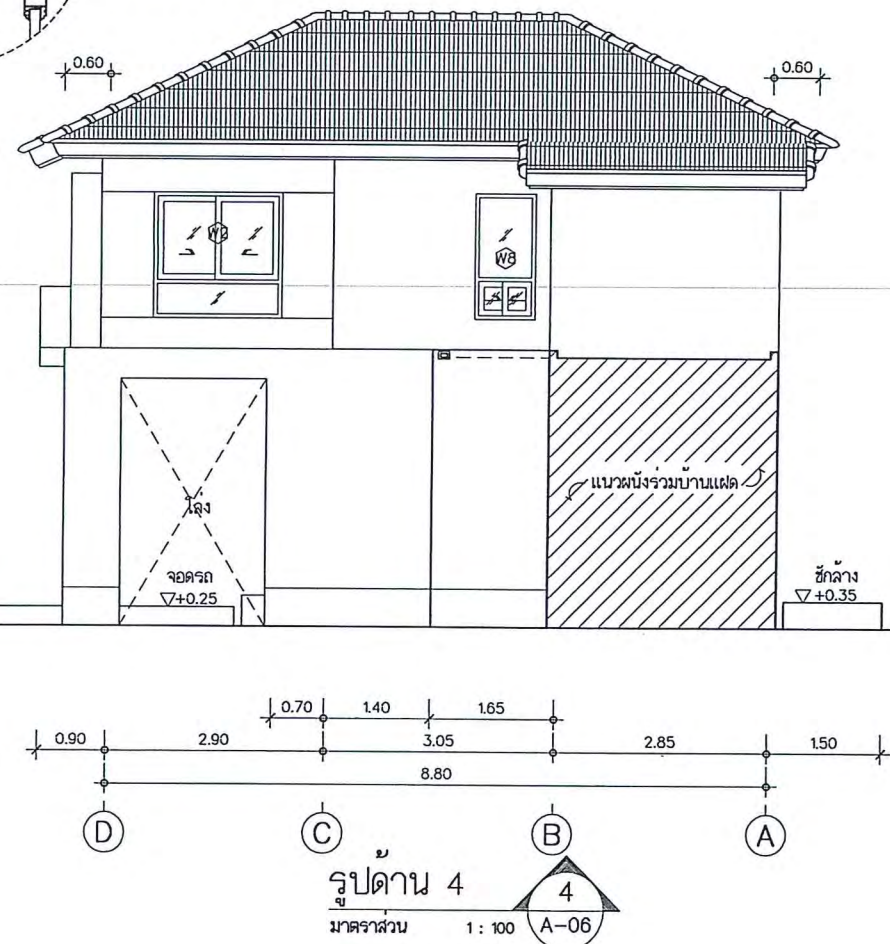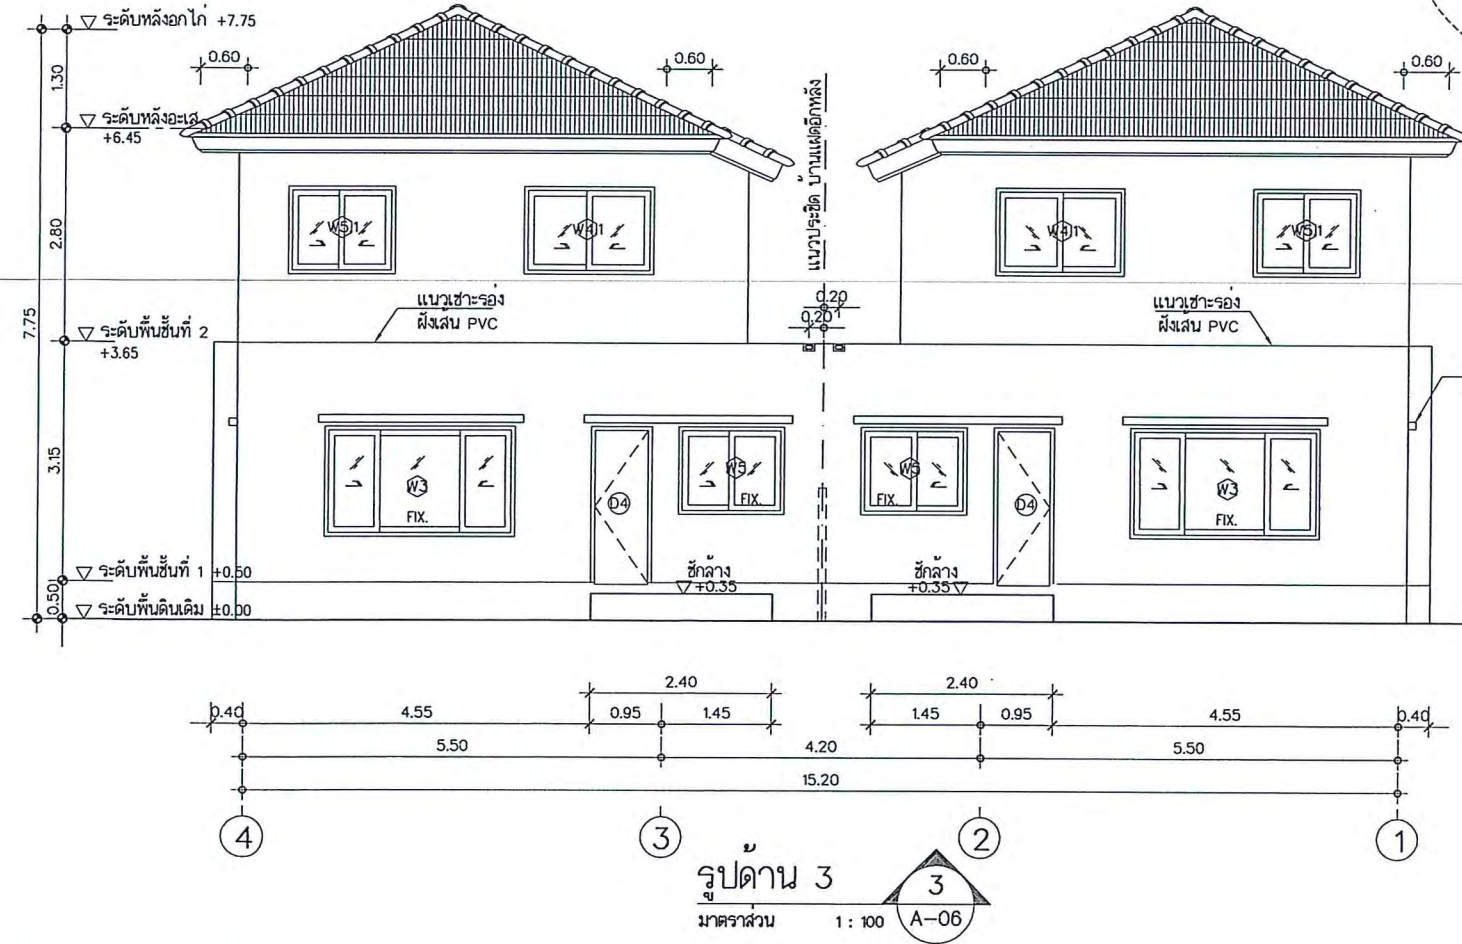

ครั้งที่	รายการแก้ไข	จำนวน
REV.1	① แก้ไขโครงสร้าง Aw 10	
	② แก้ไขโครงสร้าง Aw 9	
☒	ชนิดของแบบ	☒
ผู้เขียน บุญเลิศ ทับทอง อ.สุวิทย์		
วันที่รับใช้ 4/7/60		
ลักษณะ พรพิมล สร้างเขต ก.ส.๑๙๕๔		
วิศวกร ศิริมาศราช แก้วจันทร์ อย.๖๓๔๙		
ผู้ตรวจ 		
แผนกผลิตแบบ 		
แผนกควบคุมภายใน 		
แผนกสถาปัตย์ 		
ฝ่ายโครงสร้าง 		
ฝ่ายวิศวกรรม 		
ฝ่ายสำรวจและประเมินผลผลิต โครงการ บ้านมาตรฐาน สุภาลัย (พิเศษ)		
แบบแสดง รูปด้าน 1, 2, 3, 4		
มาตรฐาน ๑:๑๐๐		
แผนที่ A-06	แบบลงที่	แก้ไขครั้งที่
จำนวนแผ่น 36	1	1
☒ สำหรับขอมูลพื้นฐาน		
☒ สำหรับขอมูลมาตรฐาน		
1/1/60		

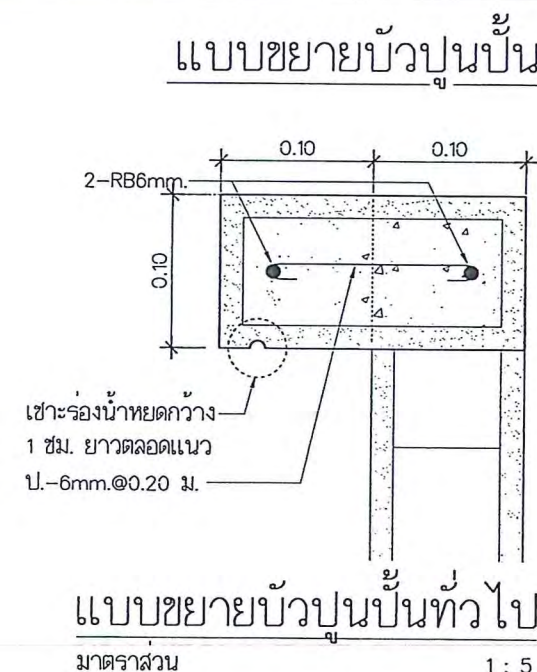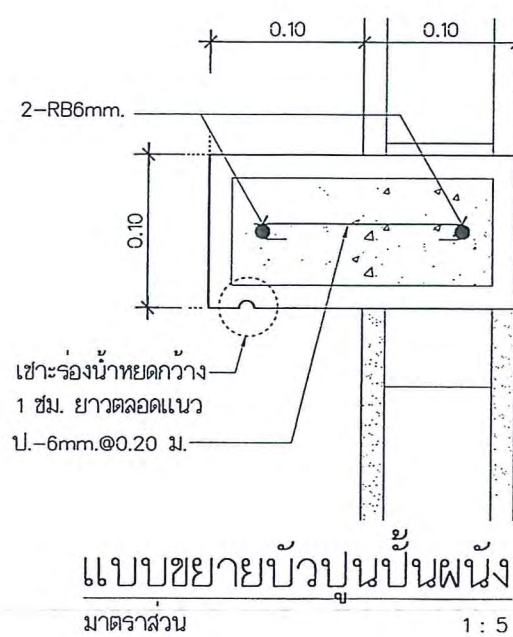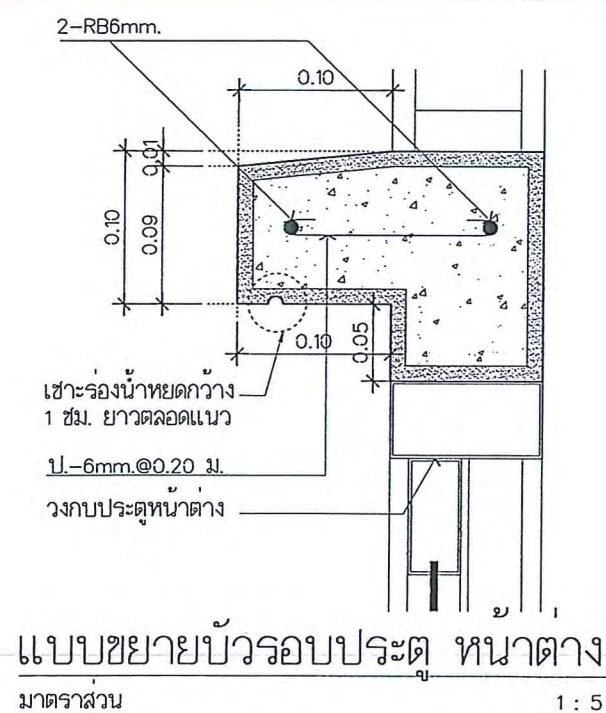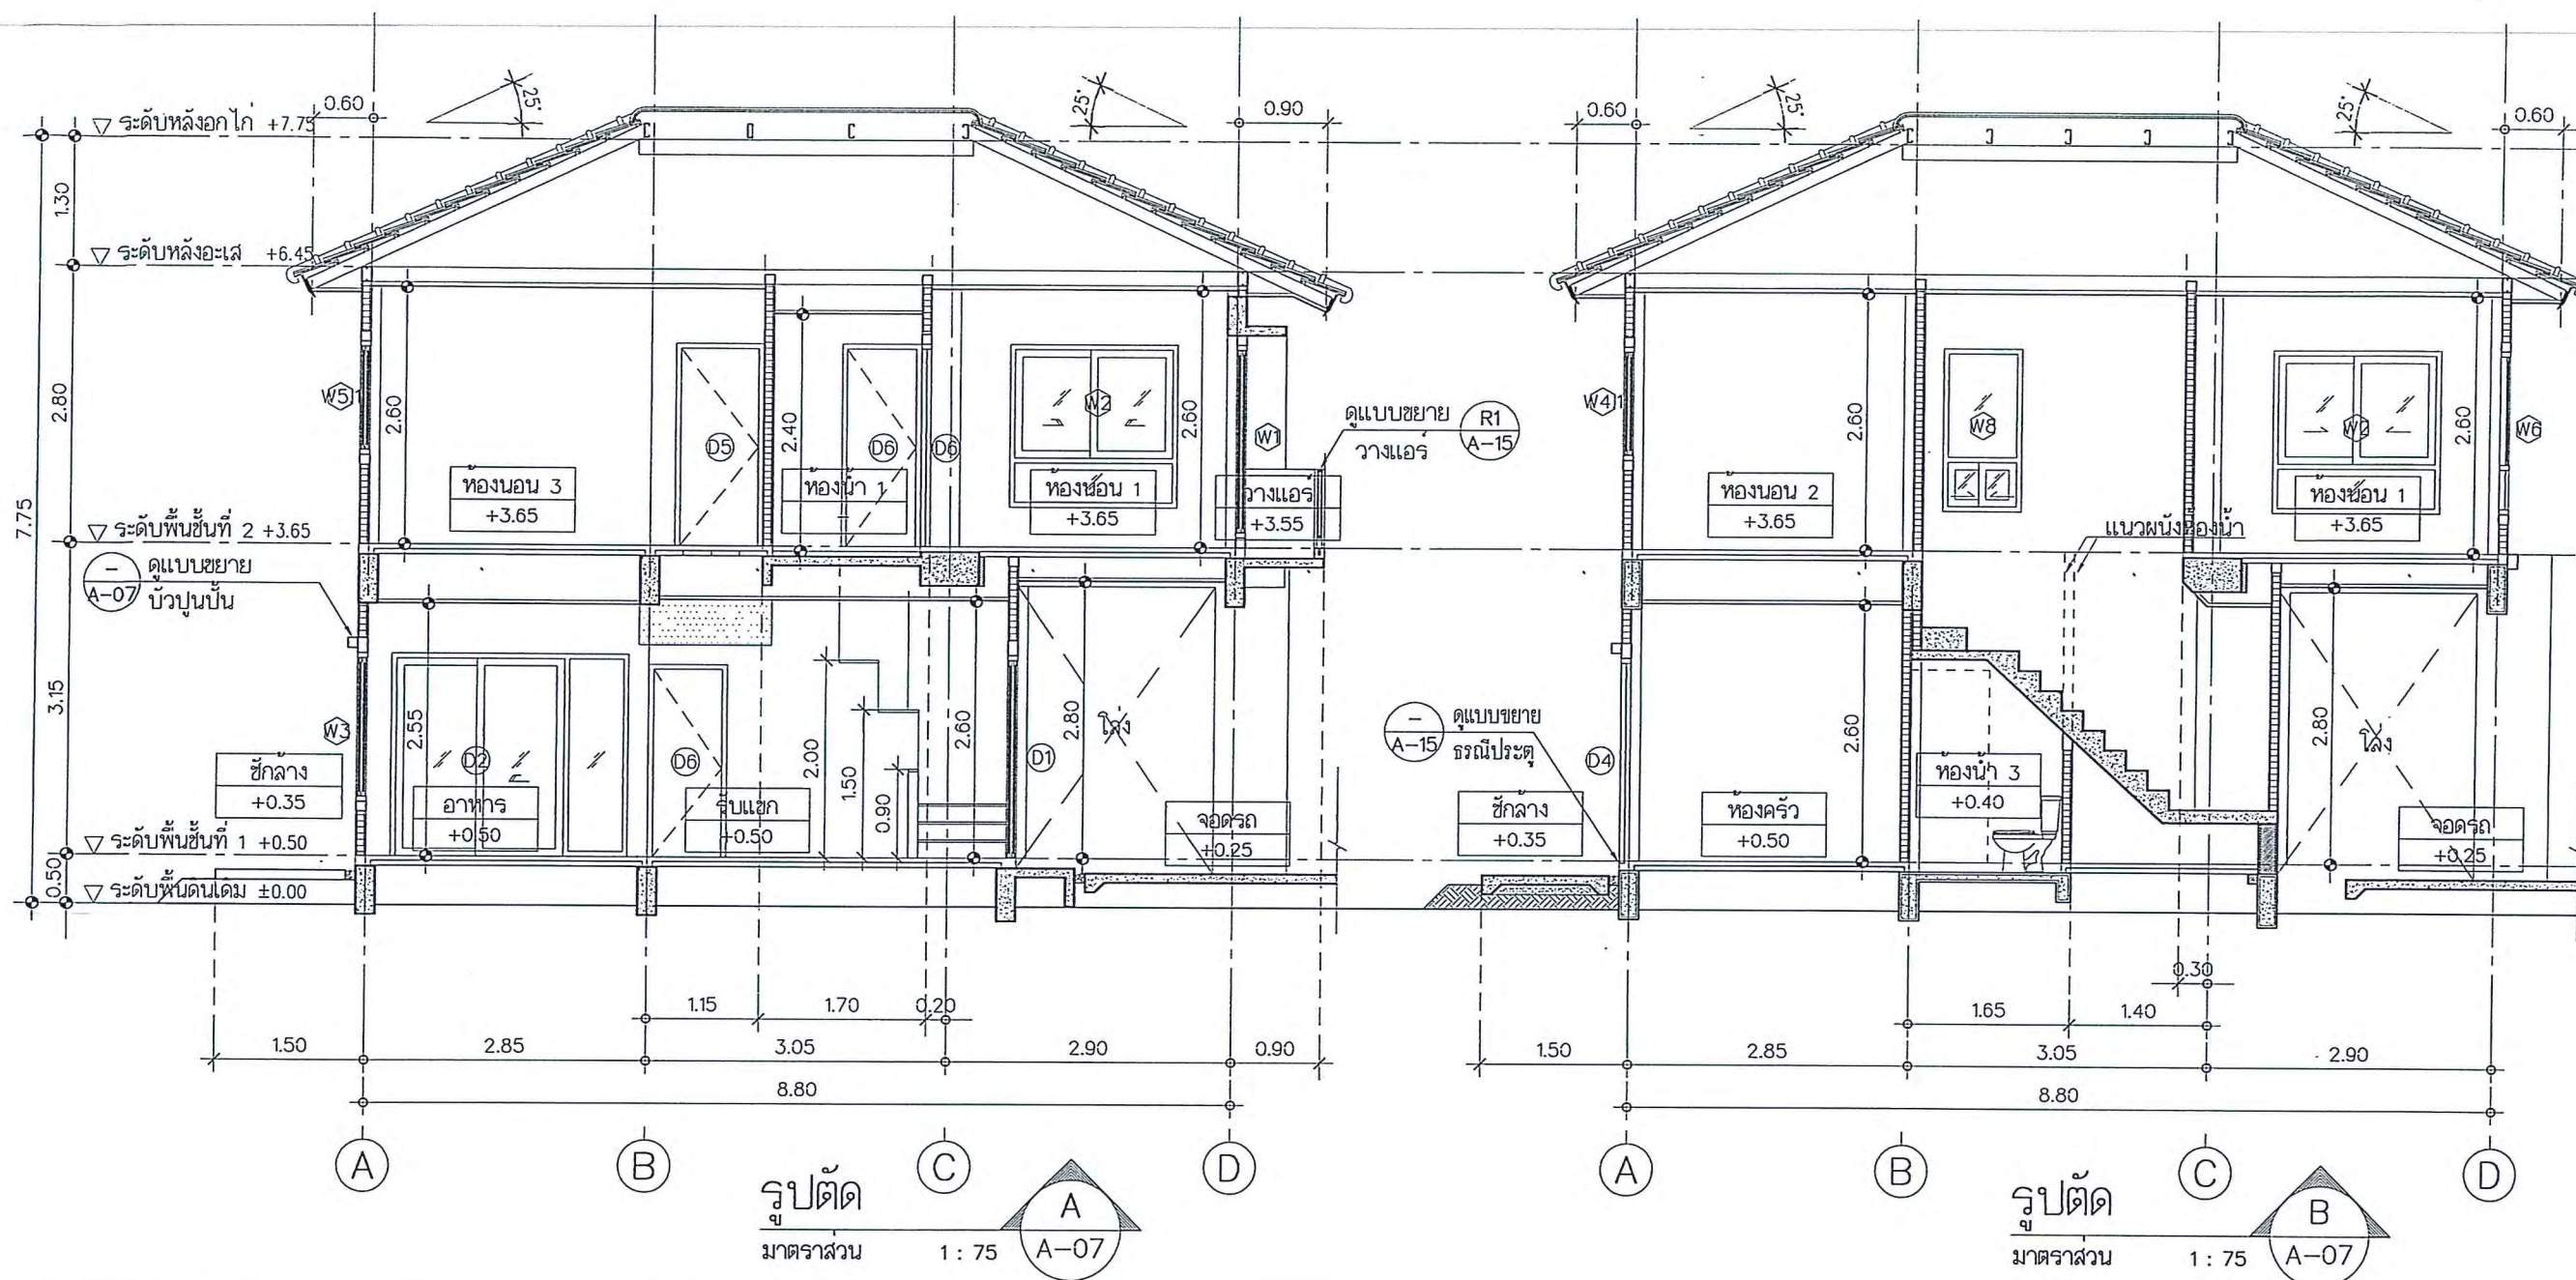


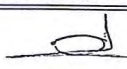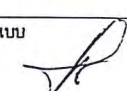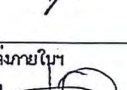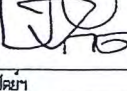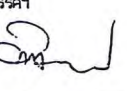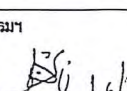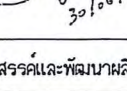ครั้งที่	รายการแก้ไข	หน้า
Rev. 1		
		
ขั้นตอนการแบบ		
ผู้เขียน บุญเลิศ ทับทอง ปุณฺณิ		
วันที่รับงาน 4/7/60		
สถาปนิก พรพิมล สร้างงษ์เขต ภ.ศ. 19954		
วิศวกร ศิริมาศราช แก้วจันทน์ ภ.ย. 6349		
ผู้ตรวจ 		
แผนกผลิตแบบ 		
แผนกควบคุมภายใน 		
แผนกสถาปัตย์ 		
ฝ่ายโครงสร้าง 		
ฝ่ายวิศวกรรม 		
โครงการ บ้านแม่จันทน์ สุภาลัย (ฟ.ศ. 19)		
แบบแสดง รูปตัด A, รูปตัด B, แบบขยายบัวปูนปั้น		
มาตราส่วน	1:75	
แผ่นที่ A-07	แบบเลขที่	แก้ไขครั้งที่
จำนวนแผ่น 36		1
๑) สำหรับข้อมูลพื้นฐาน		
๒) สำหรับข้อมูลอนุญาต		
๓) สำหรับข้อมูลแก้ไข		

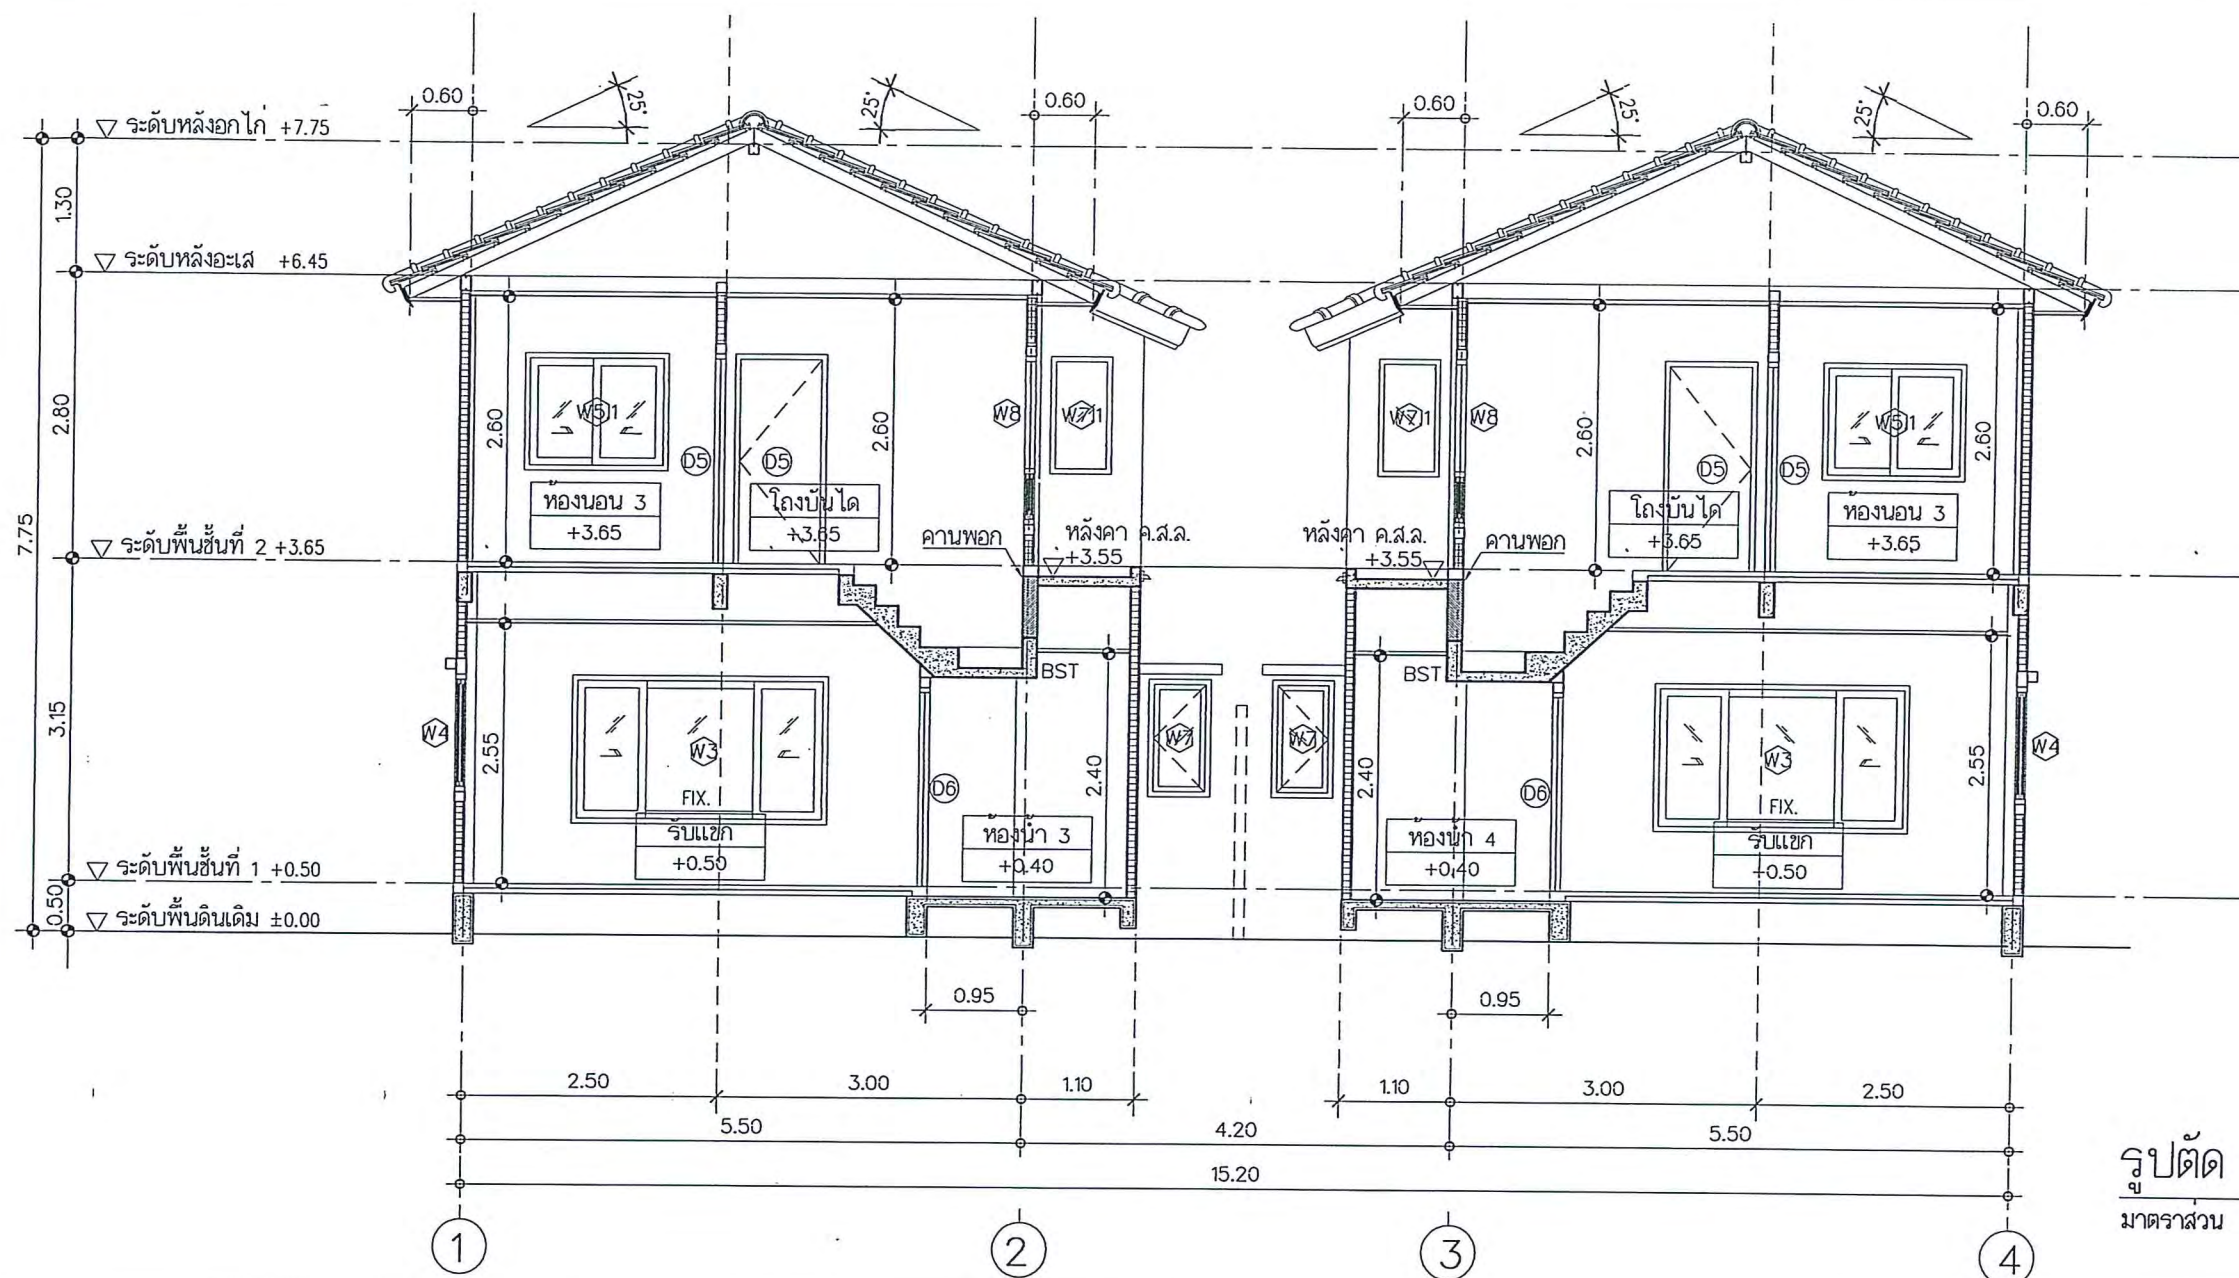

รูปตัด
ปู
มาตราส่วน

1 : 75

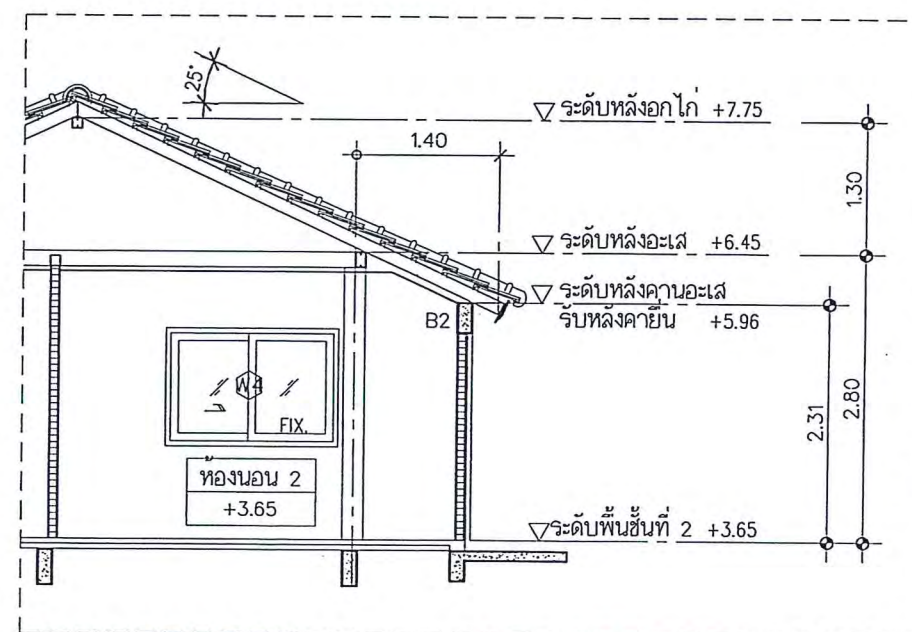

รูปตัด
ปู

มาตราส่วน

1 : 75




ครั้งที่	รายการแก้ไข	หน้า
REV. 1	-	
ผู้เขียน	ผู้ตรวจสอบ	ผู้ควบคุมงาน
บุญเลิศ ทับทอง บุญกิจ		
วันที่รับงาน	4/7/60	
สถาปนิก	พรพิมล สว่างจิตต์ ภู.ส.ศ. 19954	
วิศวกร	ศิริมาศราช แก้วจันทน์ ภู.ศ. 6349	
ผู้ตรวจ		
แผนกออกแบบ		
แผนกควบคุมภายใน		
แผนกสถาปัตย์		
ฝ่ายโครงสร้าง		
ฝ่ายวิศวกรรม		
ฝ่ายก่อสร้างและพัฒนาคู่มือ		
โครงการ	แบบบ้านมาตรฐาน	
แบบแปลน	คู่มือ (พิเศษ)	
แบบแปลน	รูปตัด C	
มาตราส่วน	1:75	
แผ่นที่ A-08	แบบแปลน	แก้ไขครั้งที่
จำนวนแผ่น 36		1
☒ สำหรับข้อมูลพื้นฐาน ☒ สำหรับขออนุญาต		

แบบมาตรฐานติดตั้งสุขภัณฑ์ห้องน้ำ/อุปกรณ์

มาตรฐาน



1 : 25

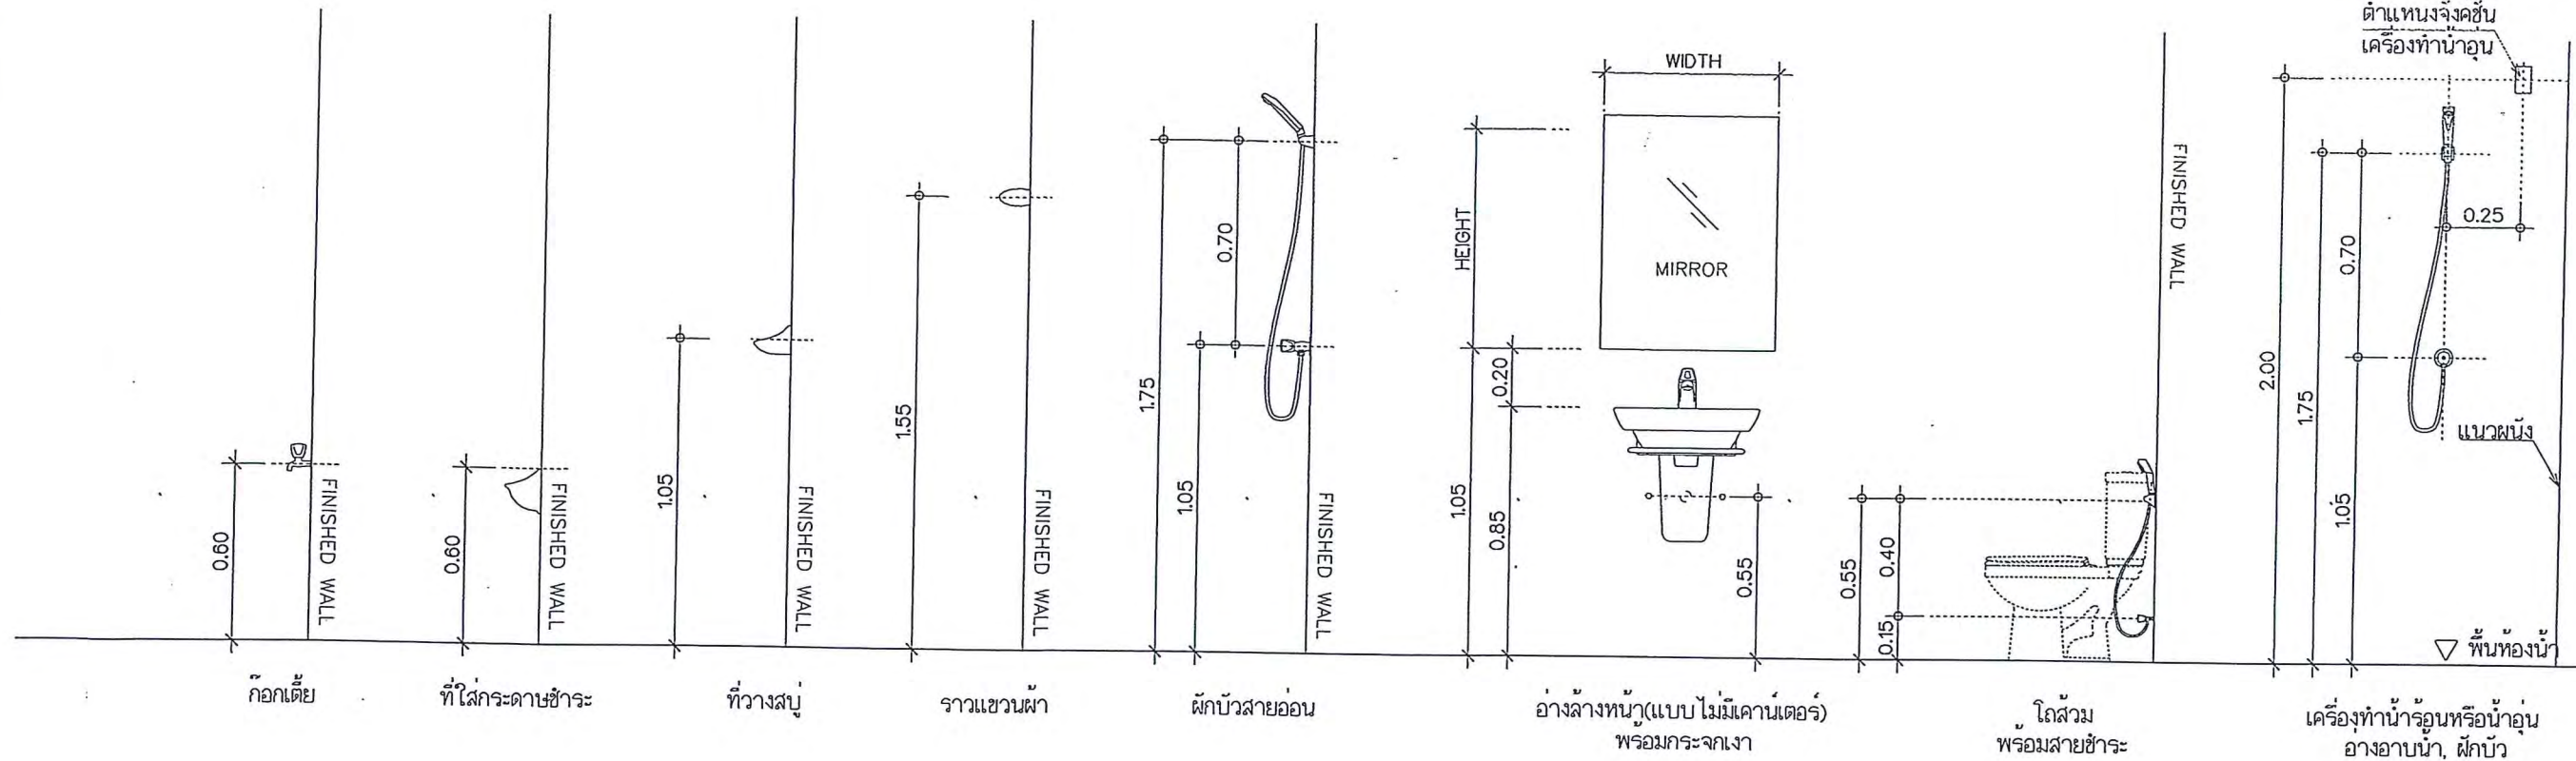

แบบแสดงการติดตั้งบานพับ, มือจับ, ลูกบิด

มาตรฐาน


1 : 50

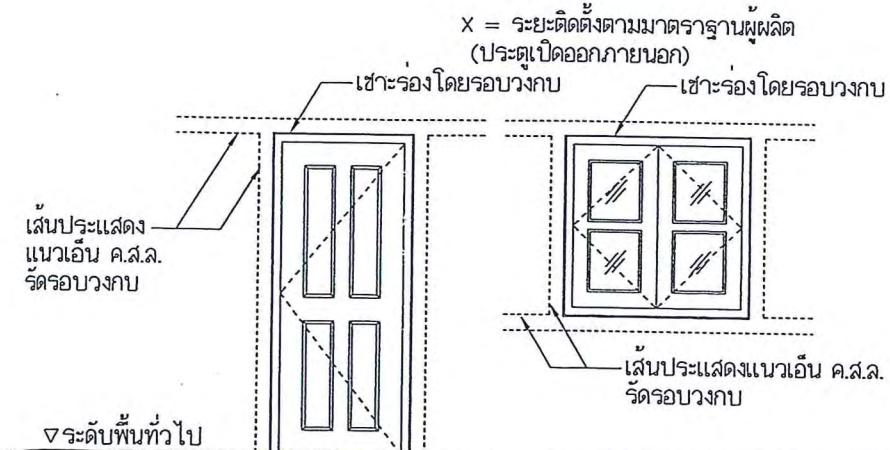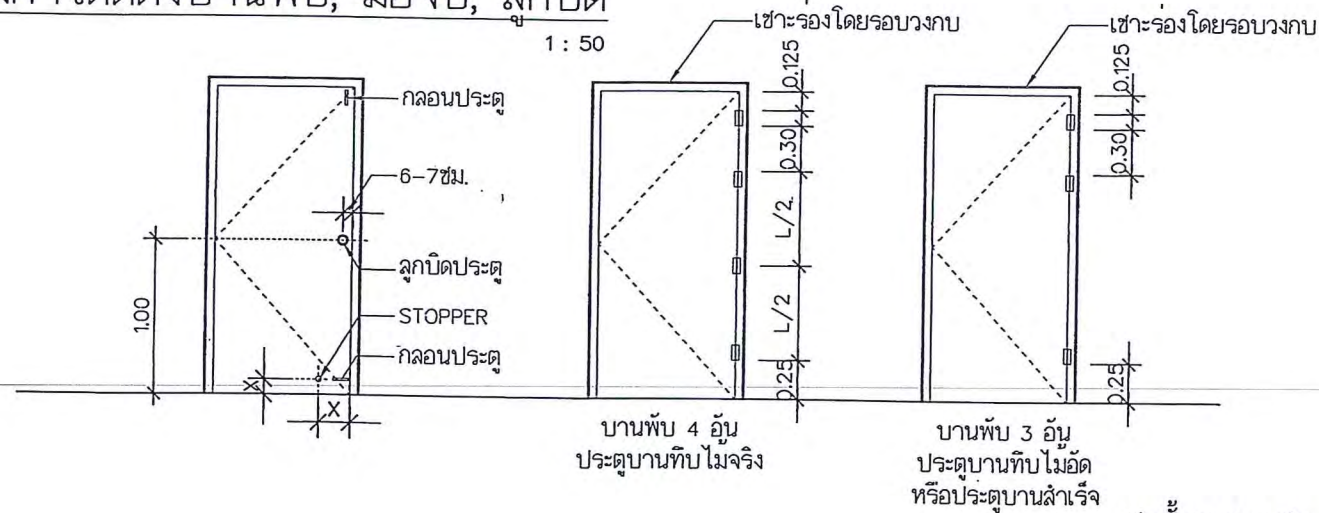

แบบแสดงการติดตั้ง เ็น ค.ส.ล.

มาตรฐาน


1 : 50

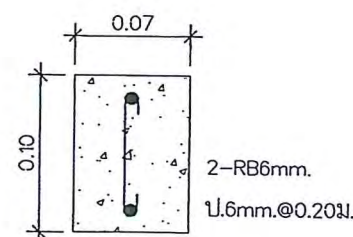


แบบขยายเอ็น

มาตรฐาน

1 : 5

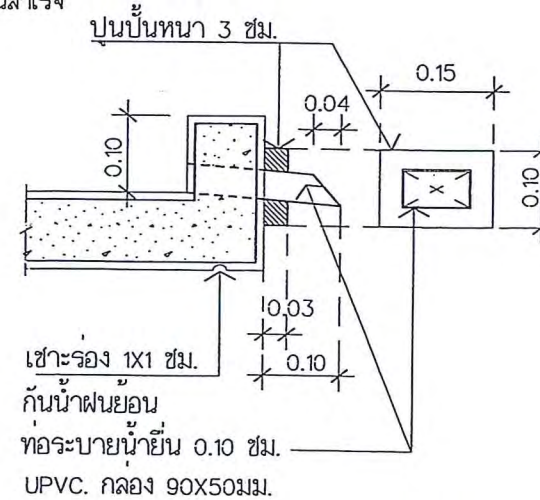


แบบขยายท่อระบายน้ำทิ้ง

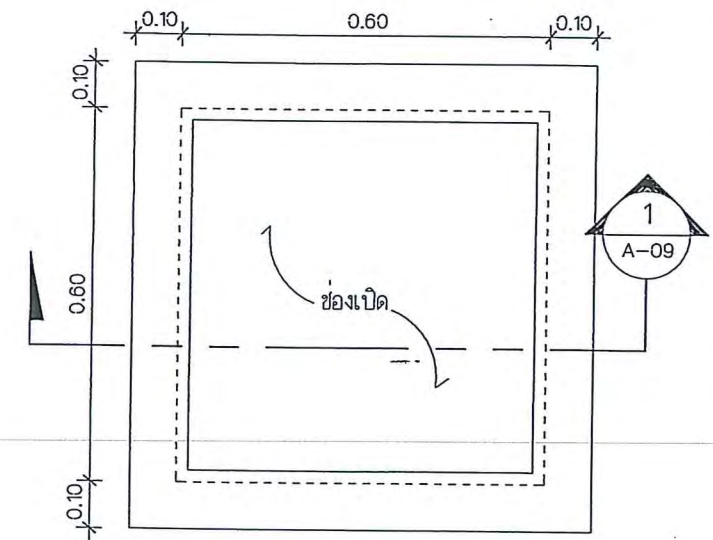

แบบช่องเปิดไฟฟ้า ZERVE BOARD

มาตรฐาน

1:10

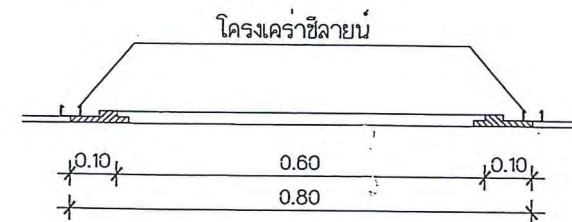

รูปตัด

มาตรฐาน 1 : 10




ช่องเปิดไฟฟ้า ZERVE BOARD ชนิด MOIST BLOCK
ตราช่าง ขนาด 0.60X0.60 ม.



ครั้งที่	รายการแก้ไข	วันที่
Rev. 1	-	
แบบแปลน		
แบบแปลน		
ฝ่ายโครงสร้าง		
ฝ่ายวิศวกรรม		
ฝ่ายโครงสร้างและพัฒนาผลิตภัณฑ์		
โครงการ แบบบ้านมาตรฐาน ศุภกัญญา (ฟ.เค.บ.)		
แบบแปลน แบบมาตรฐานติดตั้งสุขภัณฑ์ห้องน้ำ/อุปกรณ์ การติดตั้ง บานพับ, มือจับ, ลูกบิด		
มาตรฐาน 150, 15		
แผ่น A-09 แบบแปลน 1 แก้วโครีท์		
จำนวนแผ่น 36		
สำหรับข้อมูลพื้นฐาน		
สำหรับข้อมูลเฉพาะ		

แบบมาตรฐานติดตั้งสุขภัณฑ์ห้องน้ำ/อุปกรณ์


มาตราส่วน 1 : 25

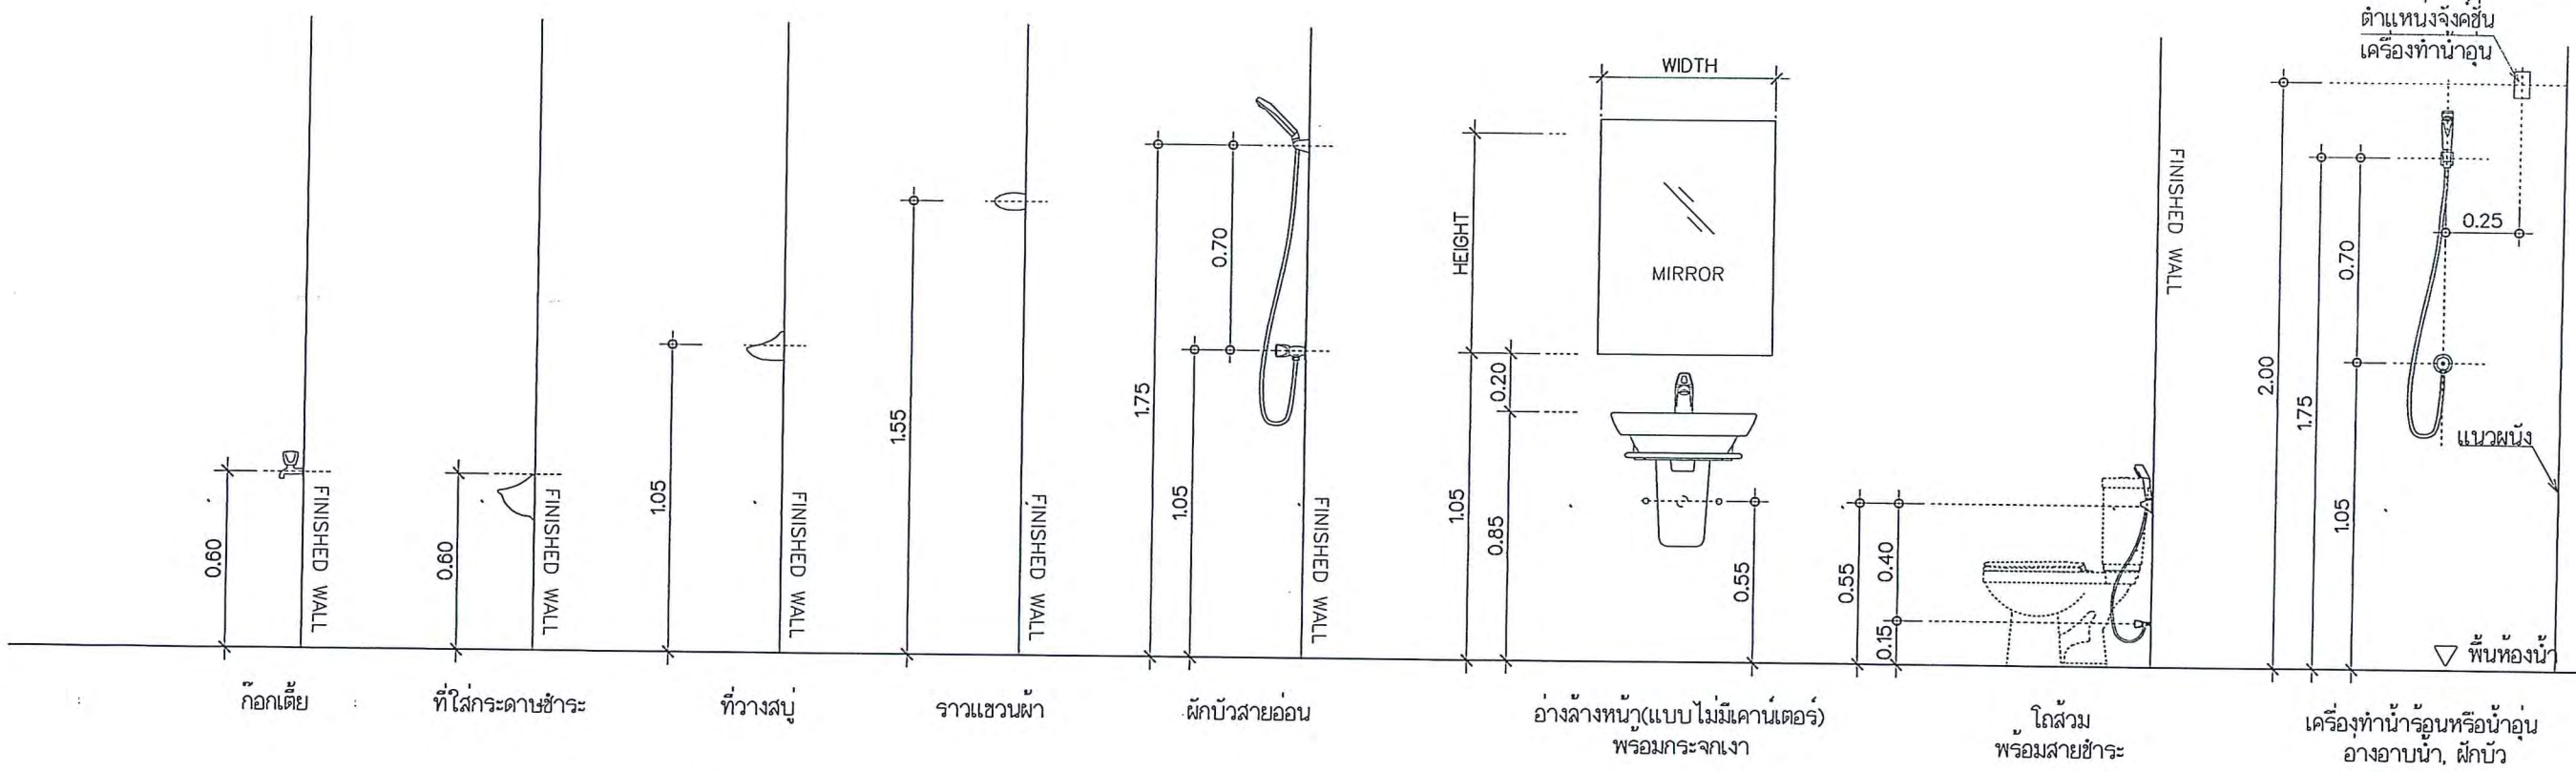

แบบแสดงการติดตั้งบานพับ, มือจับ, ลูกบิด
มาตราส่วน 1 : 50

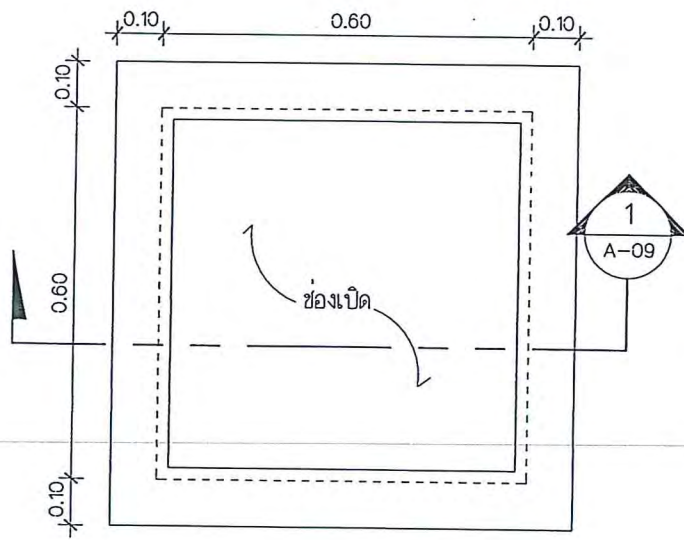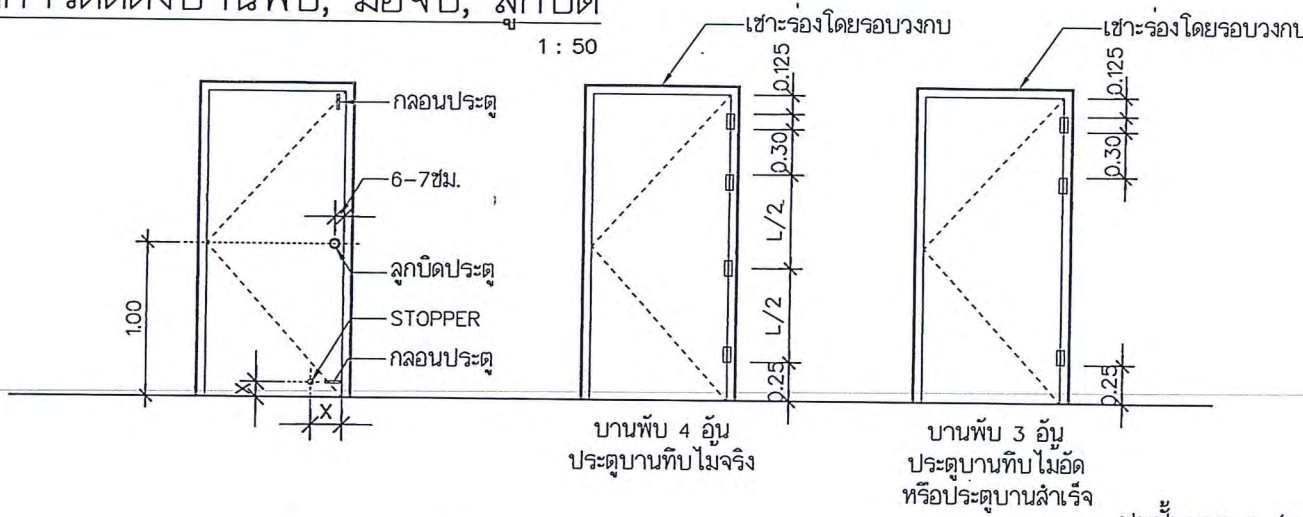


แปลนช่องเปิดฝ้า ZERVE BOARD
มาตราส่วน 1:10

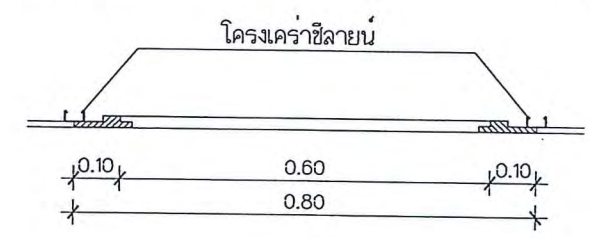


รูปตัด 1 A-09
มาตราส่วน 1 : 10

ช่องเปิดฝ้า ZERVE BOARD ชนิด MOIST BLOCK
ตราช่าง ขนาด 0.60x0.60 ม.


แบบแสดงการติดตั้ง เ็น ค.ส.ล.
มาตราส่วน 1 : 50

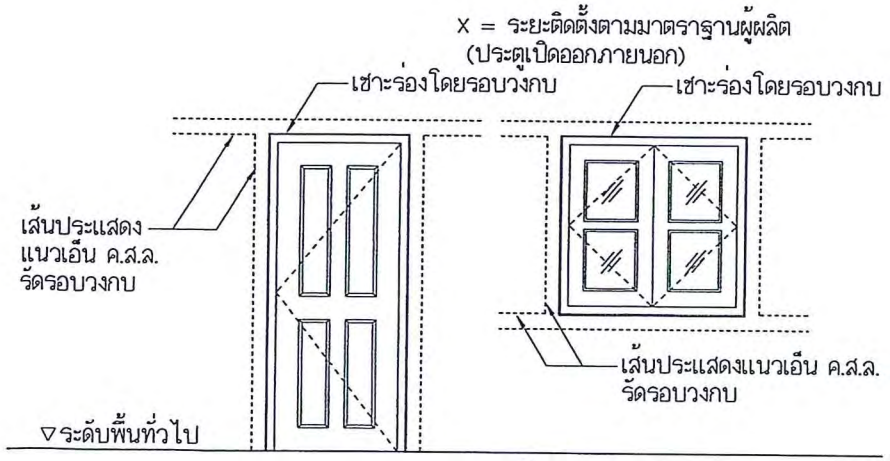

แบบขยายเอ็น
มาตราส่วน 1 : 5

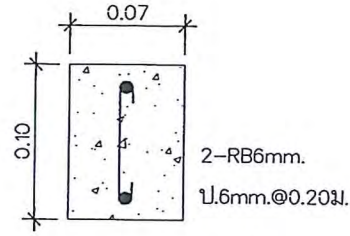

แบบขยายท่อระบายน้ำทิ้ง
มาตราส่วน 1 : 5

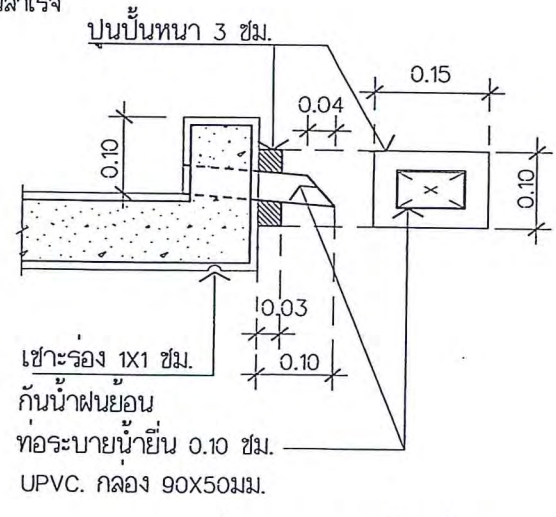

ครั้งที่	รายการแก้ไข	หน้า
Rev.1	-	

บริษัท สุณาลัย จำกัด (มหาชน)
301 ถนนพหลโยธิน แขวงจตุจักร เขตจตุจักร กรุงเทพฯ 10110 โทร. 02-7256668 โทรสาร. 02-7256682

ผู้เขียน: บัณฑิต ทับทอง บัณฑิต


วันที่: 4/9/60

สถาปนิก	พรพิมล สร้างชิต ภ.ศ.19954
วิศวกรโยธา	ศิริมาศ แก้วจันทน์ ภ.ย.6349
ผู้ตรวจ	
แผนกผลิตแบบ	
แผนกดูแลภายใน	
แผนกสถาปัตย์	
ฝ่ายสร้างสรรค์	
ฝ่ายวิศวกรรม	
ฝ่ายสร้างสรรค์และพัฒนาผลิตภัณฑ์	
โครงการ	แบบบ้านมาตรฐาน
แบบแสดง	แบบมาตรฐานติดตั้งสุขภัณฑ์ห้องน้ำ/อุปกรณ์
มาตราส่วน	1:50, 1:5
แผ่นที่	A-09
จำนวนแผ่น	36
หน้าตัด	1

สำหรับข้อมูลพื้นฐาน

สำหรับข้อมูลพื้นฐาน

1 : 50

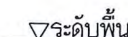



- ▽ระดับพื้น

- ▽ระดับพื้นที่ 2 +3.65



REV.1 (1)

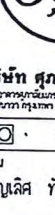
ครั้งที่	รายการแก้ไข	หน้า
REV. 1 ①	แก้ข้อ ๖	
	หน้า ๖, ๗, ๘	
		
ผู้ตรวจ <i>[Signature]</i>		
แผนกผลิตแบบ <i>[Signature]</i>		
แผนกควบคุมภายใน <i>[Signature]</i>		
แผนกสถาปัตยกรรม <i>[Signature]</i>		
ฝ่ายสำรวจราคา <i>[Signature]</i>		
ฝ่ายวิศวกรรม <i>[Signature]</i>		
ฝ่ายสำรวจราคาและพัฒนาลิขสิทธิ์ <i>[Signature]</i> 30/06/๒๕๖๐		
โครงการ แบบบ้านมาตรฐาน ศุภกมลยา (พิเศษ)		
แบบแสดง แบบขยายประตู, หน้าต่าง		
มาตรฐาน t50.		
แผ่นที่ A-10	แบบอื่นที่	แก้ไขครั้งที่
จำนวนแผ่น 36		1
☒ สำเนาแบบแปลน		
☒ สำเนาแบบแปลน		

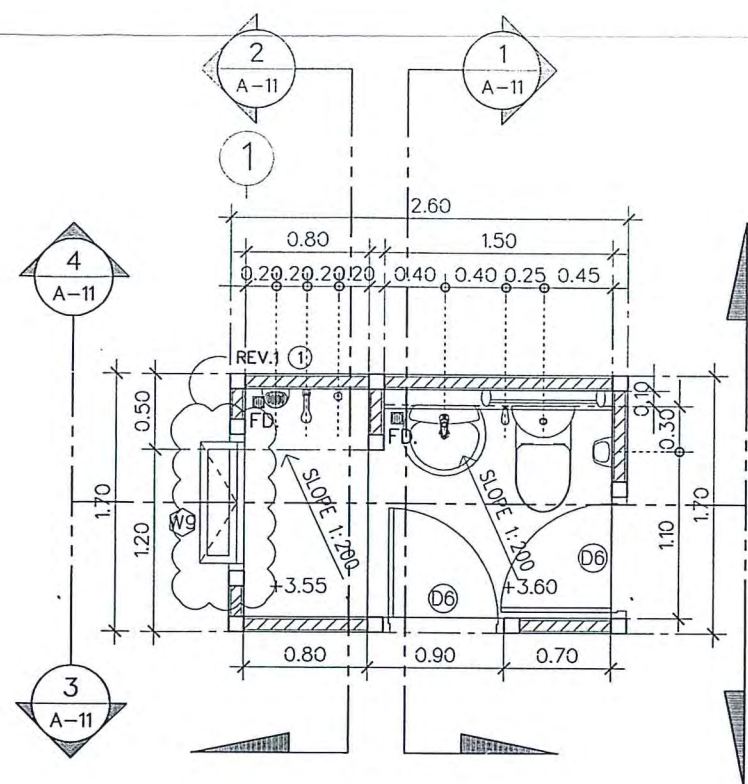


แบบขยายห้องน้ำ T1 (แปลนพื้นที่ 2)
มาตราส่วน 1 : 50

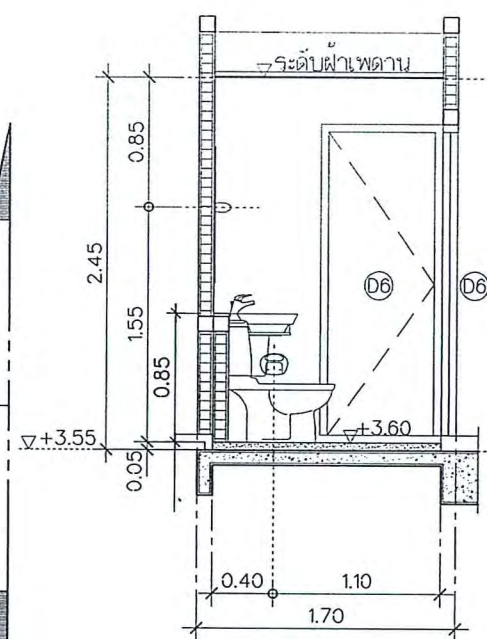


แบบขยายรูปตัด 1
มาตราส่วน 1 : 50

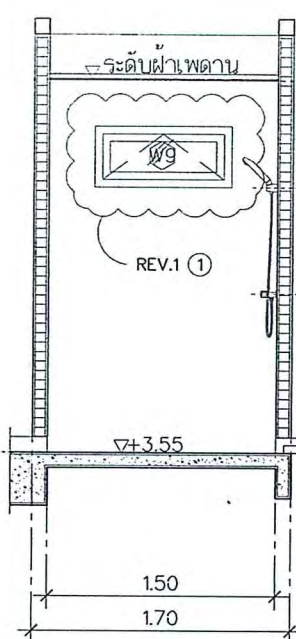


แบบขยายรูปตัด 2
มาตราส่วน 1 : 50

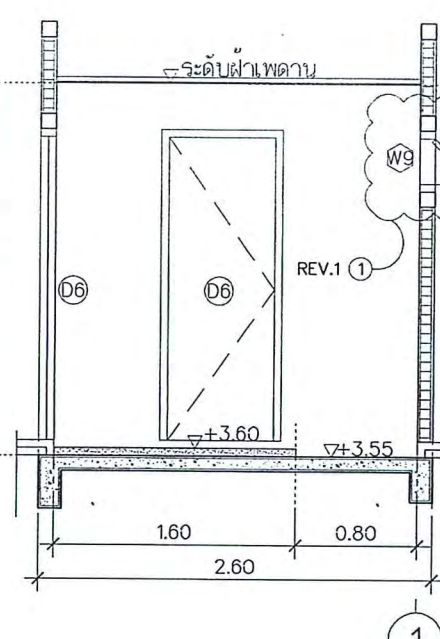


แบบขยายรูปตัด 3
มาตราส่วน 1 : 50

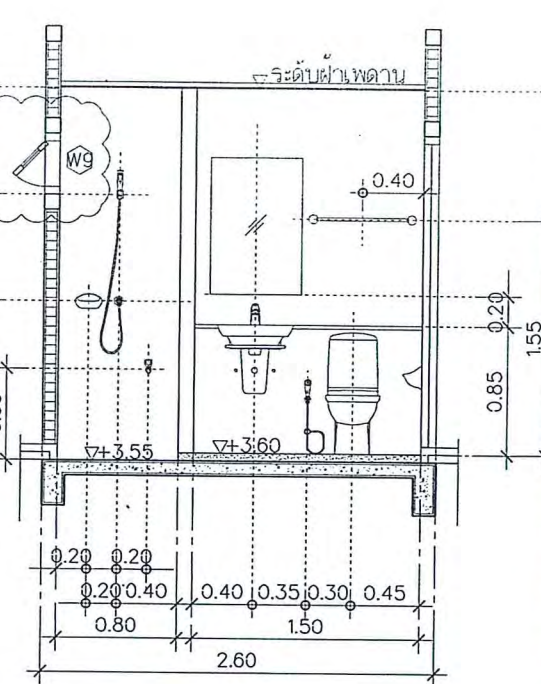


แบบขยายรูปตัด 4
มาตราส่วน 1 : 50

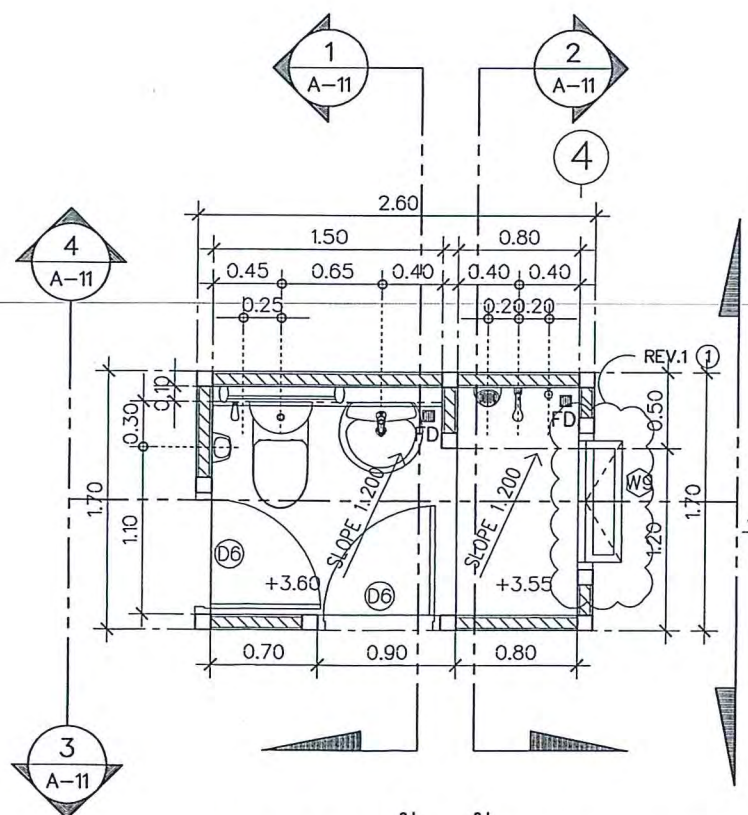


แบบขยายห้องน้ำ T2 (แปลนพื้นที่ 2)
มาตราส่วน 1 : 50

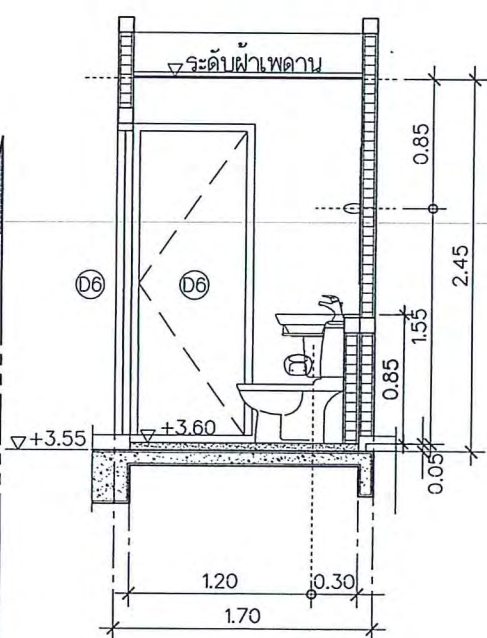


แบบขยายรูปตัด 1
มาตราส่วน 1 : 50

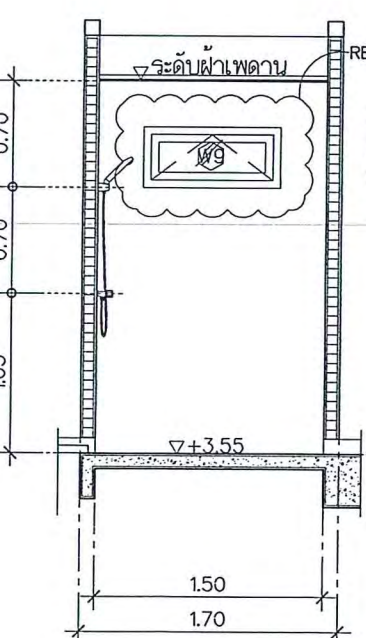

แบบขยายรูปตัด 2
มาตราส่วน 1 : 50


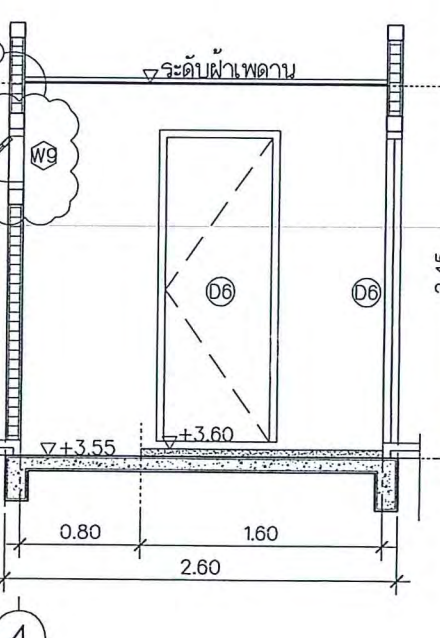


แบบขยายรูปตัด 3
มาตราส่วน 1 : 50

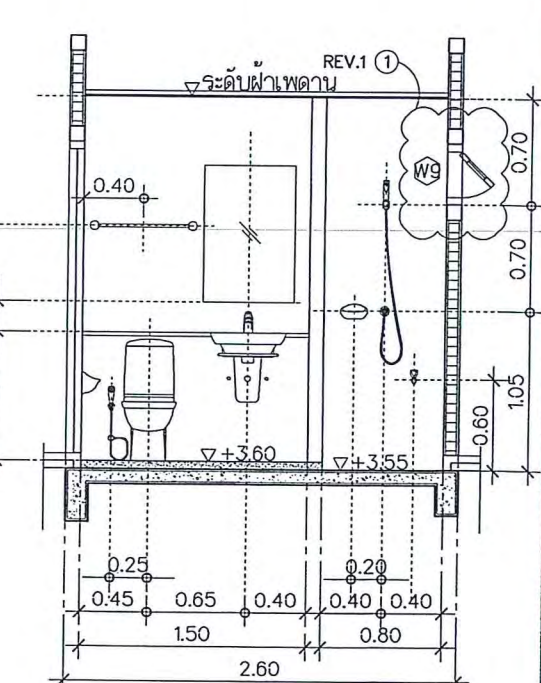

แบบขยายรูปตัด 4
มาตราส่วน 1 : 50


ครั้งที่	รายการแก้ไข	คน
REV.1 ①	แก้ไขข้อผิดพลาด	W 9
L	ชนิดของแบบ	R
ผู้เขียน บุญเลิศ ทับทอง บุญเลิศ		
เขียนเสร็จวันที่ ๕/๙/๖๐		
สถาปนิก พรพิมล สร้างเขต ก.ส.๑๙๙๕		
วิศวกรโยธา ศิรินคราช แก้วจันทน์ กย.๖๓๔๕		
ผู้ตรวจ		
แผนกผลิตแบบ		
แผนกควบคุมภายใน		
แผนกสถาปัตย์		
ฝ่ายสร้างสรรค์		
ฝ่ายวิศวกรรม		
ฝ่ายสร้างสรรค์และพัฒนาผลิตภัณฑ์		
โครงการ บ้านมาตรฐาน สุพลย์ (ฟ.๕๕)		
แบบแปลน แบบขยายห้องน้ำ T1, T2		
มาตราส่วน	1:50	
แผ่นที่ A-11	แบบแปลน	แก้ไขครั้งที่ 1
จำนวนแผ่น 36		
© สำหรับข้อมูลพื้นฐาน		
© สำหรับข้อมูลเฉพาะ		

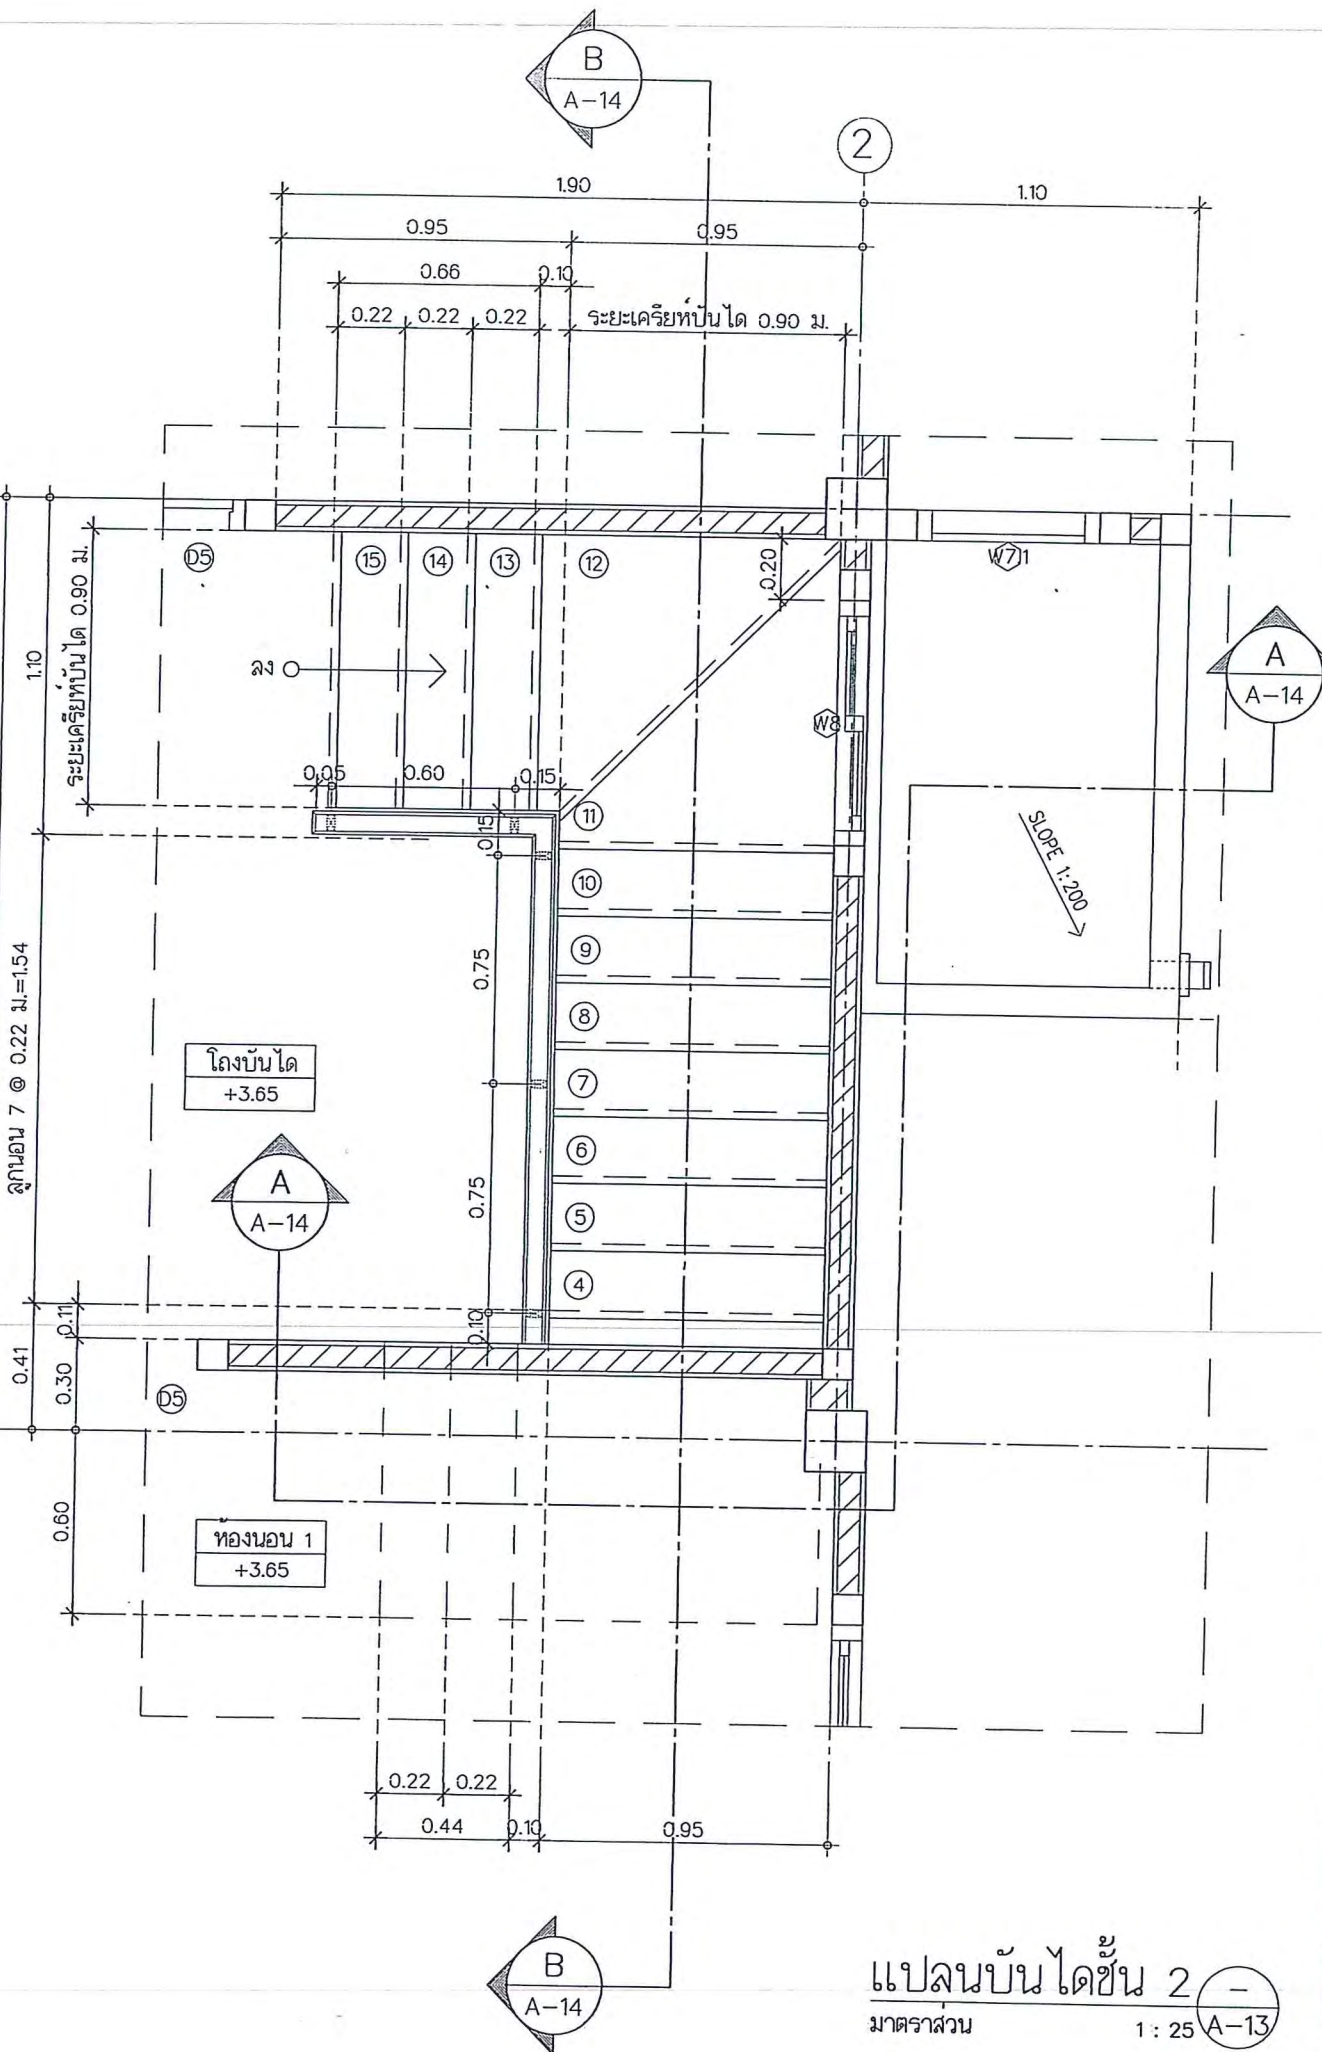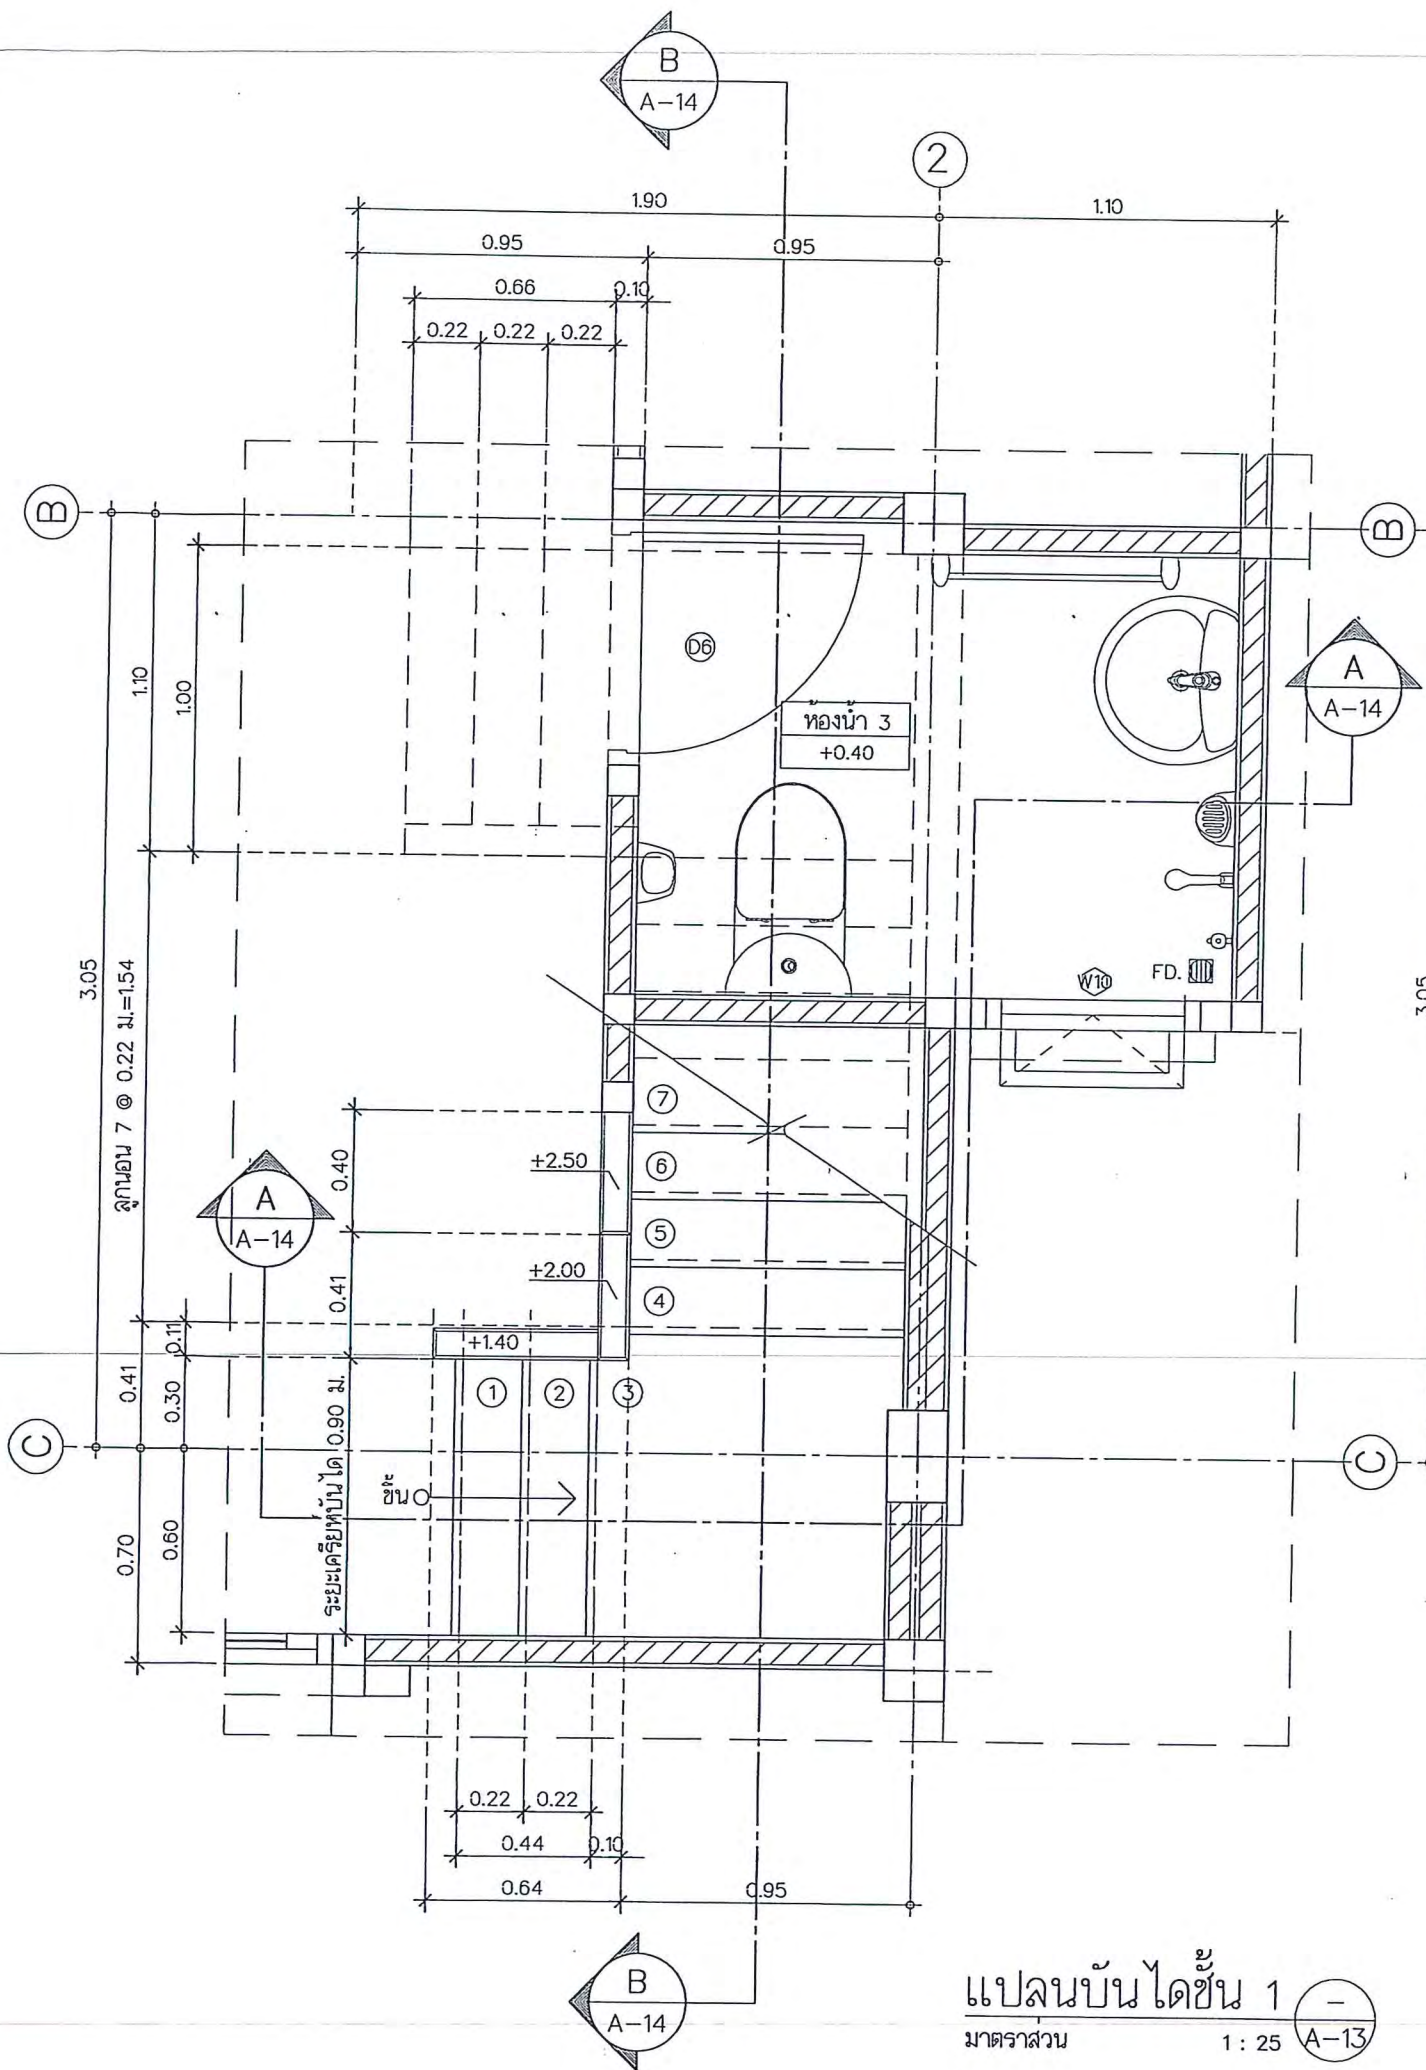

ครั้งที่	รายการแก้ไข	หน้า
REV.1		

บริษัท ศุภาลย์ จำกัด (มหาชน)

ชนิดของแบบ	แบบ
ผู้เขียน	บุญเลิศ ทับทอง ชุมนิ
วันที่	4/7/60
สถาปนิก	พรทิพย์ สร้างชาติ ภ.ส.ก. 19954
วิศวกรโยธา	ศิริณาดราช แก้วจันทน์ ภย.6349
ผู้ตรวจ	
แผนกผลิตแบบ	
แผนกควบคุมภายใน	
แผนกสถาปัตย์	
ฝ่ายสร้างสรรค์	
ฝ่ายวิศวกรรม	
ฝ่ายสร้างสรรค์และพัฒนาผลิตภัณฑ์	
โครงการ	แบบบ้านมาตรฐาน
แบบแสดง	แปลนบันไดชั้น 1, 2
มาตรฐาน	1:25
แผ่นที่ A-13	แบบเลขที่
จำนวนแผ่น 36	จำนวนแผ่น 1

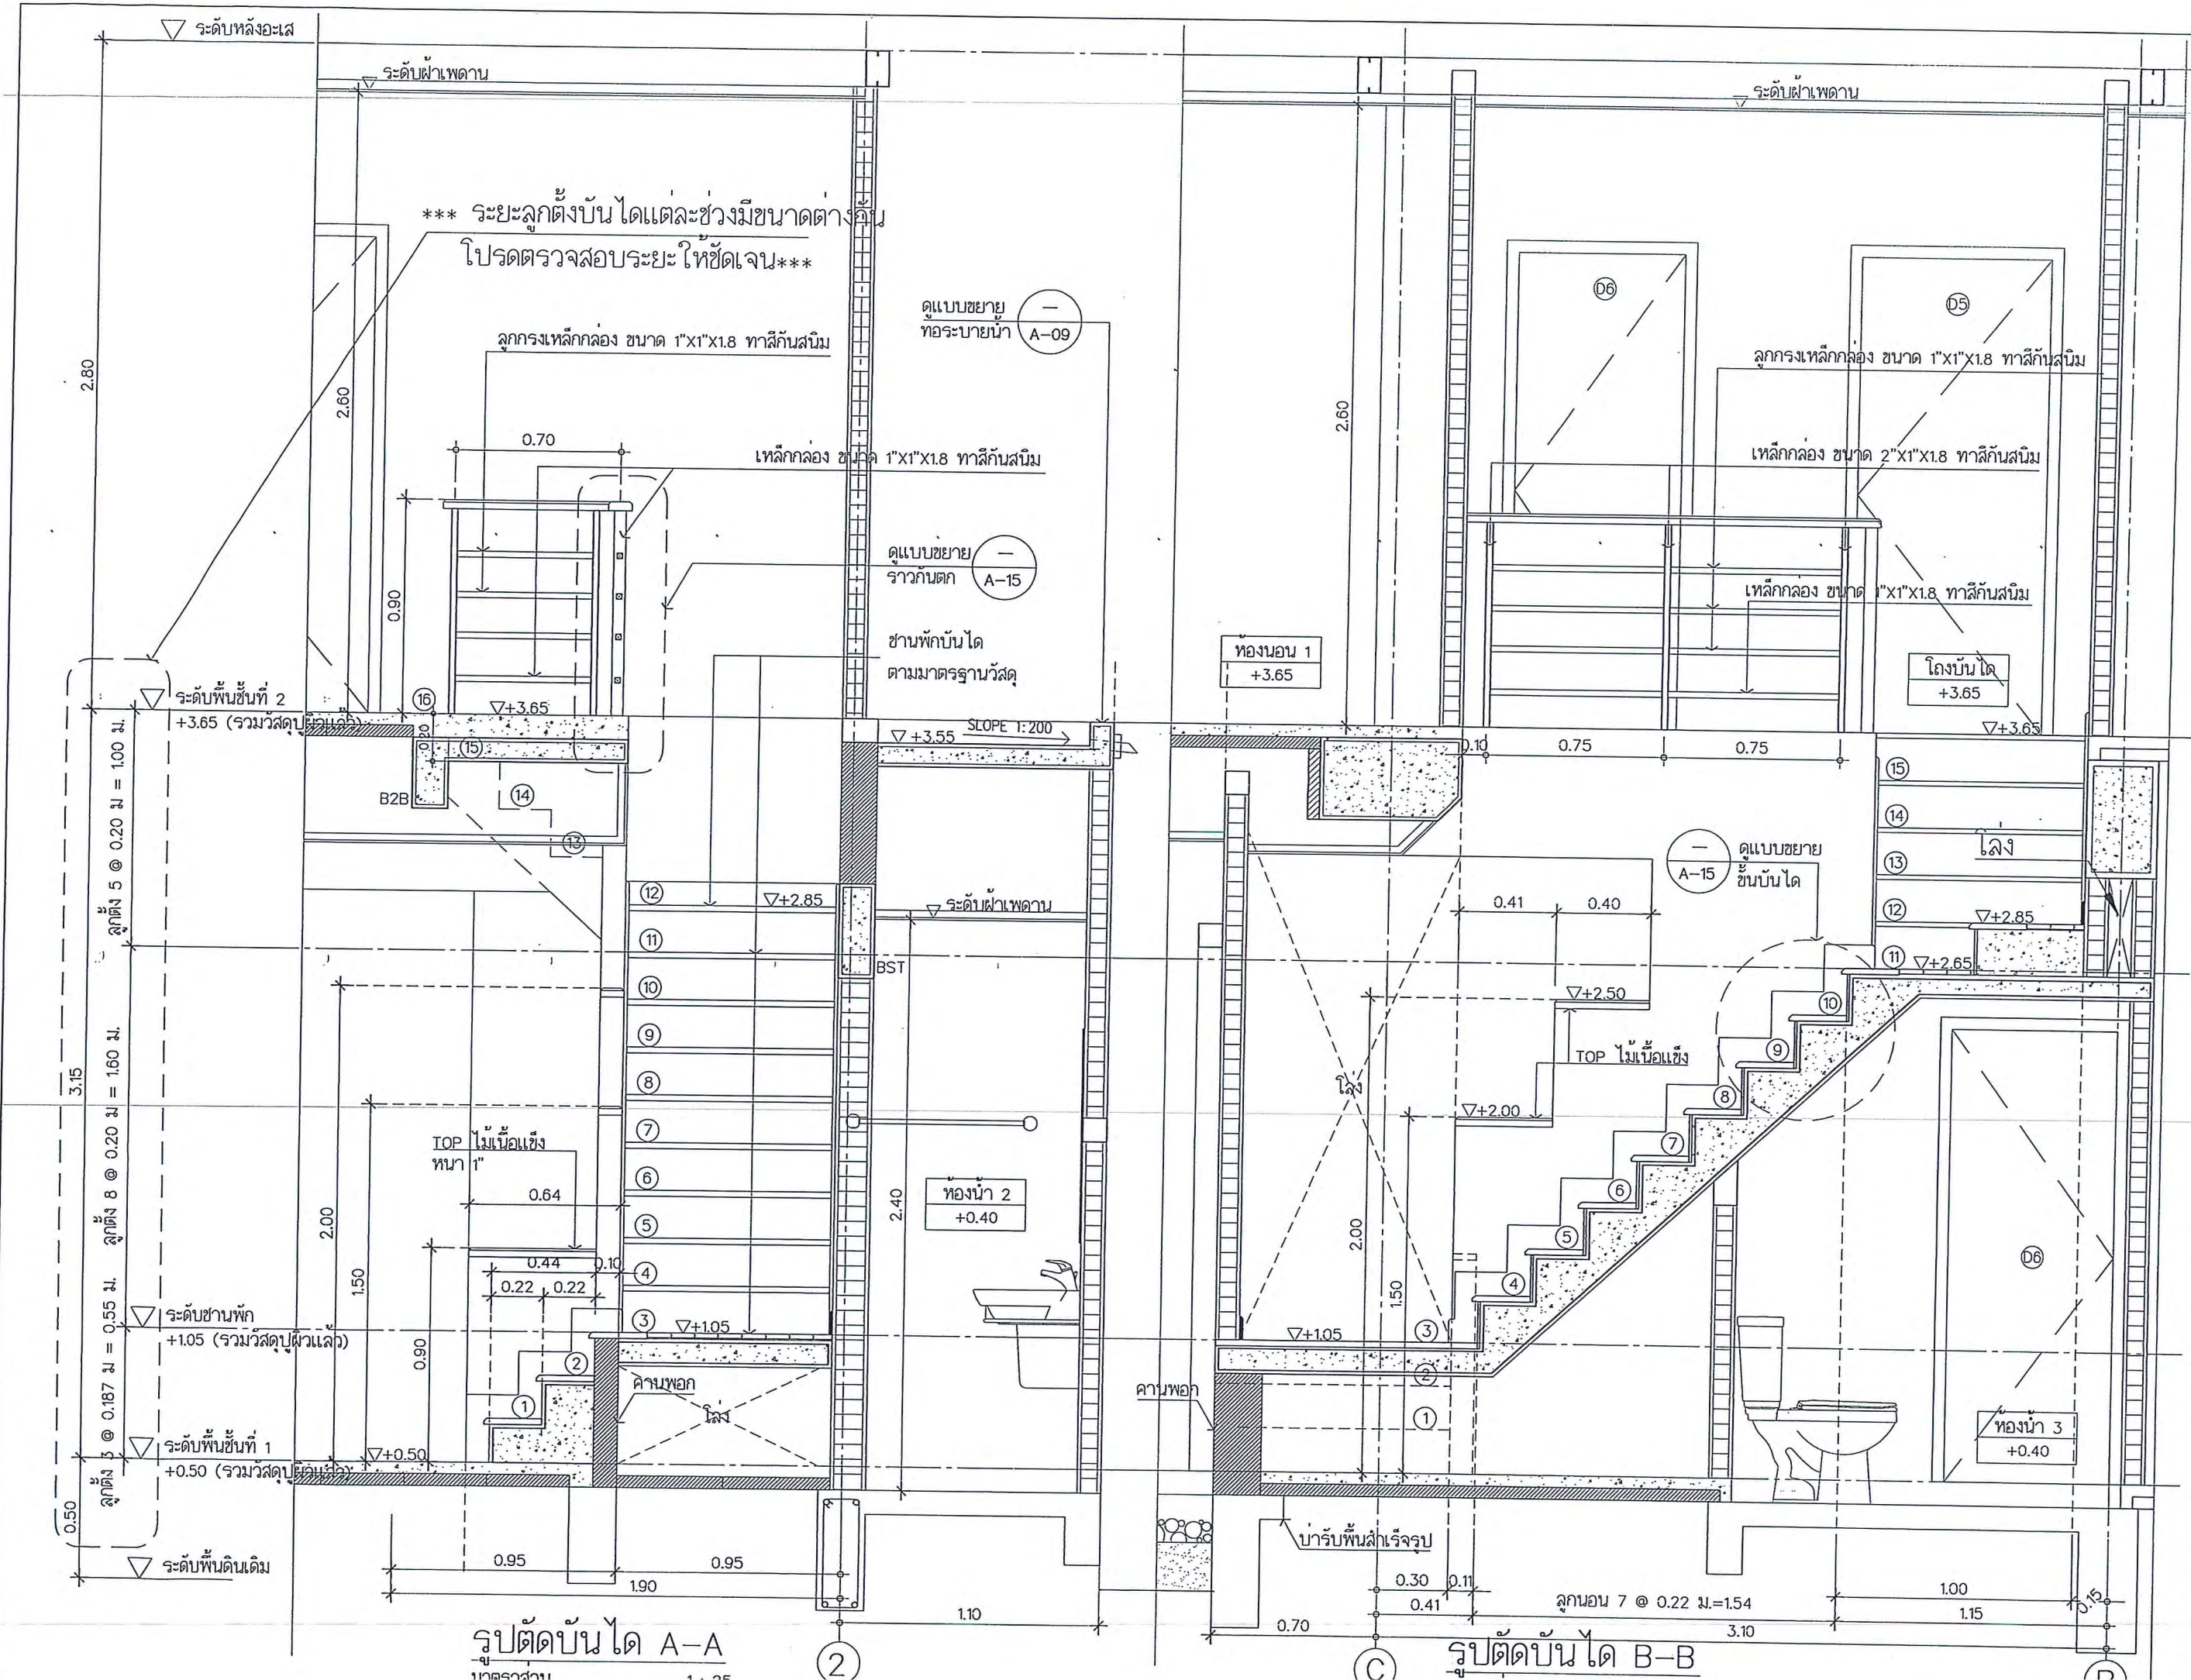

ครั้งที่	รายการแก้ไข	หน้า
REV. 1	-	

ศกาลัย

บริษัท ศกาลัย จำกัด (มหาชน)
 ๓๓ ซอยพหลโยธินซอย ๓ แขวงจตุจักร เขตจตุจักร กรุงเทพฯ ๑๐๑ ๓๐๓ โทร. ๐๒-๒๖๖๖๖๖๖
 โทร. ๐๒-๒๖๖๖๖๖๖

ชนิดของแบบ ☒ ไซต์งาน ☒ R/C

ผู้เขียน: บุญเลิศ ทับทอง ขุนบุรี

๓๓ ซอยพหลโยธินซอย ๓ แขวงจตุจักร เขตจตุจักร กรุงเทพฯ ๑๐๑ ๓๐๓ โทร. ๐๒-๒๖๖๖๖๖๖

เขียนเสร็จวันที่: 4/7/60

สถาปนิก: พรพิมล สร้างเขต ภ.ศ. 19954

วิศวกร: ศิริมาศราช แก้วจันทน์ ภ.ย. 6349

ผู้ตรวจ:

แผนผังชนิดแบบ:

แผนผังเดิมภายใน:

แผนผังสถาปัตย์:

ฝ่ายสร้างสรรค์:

ฝ่ายวิศวกรรม:

ฝ่ายสร้างสรรค์และพัฒนาผลิตภัณฑ์:

 ศกาลัย (ฟ.ศ. ๒๕๖)


แบบแสดง: รูปตัดหน้าบันได A-A, B-B

มาตราส่วน: 1:25


แผ่นที่ A-14 แบบลงที่: แกะโครงสร้างที่ 1

จำนวนแผ่น: 36

☒ สำหรับขอมูลพื้นฐาน

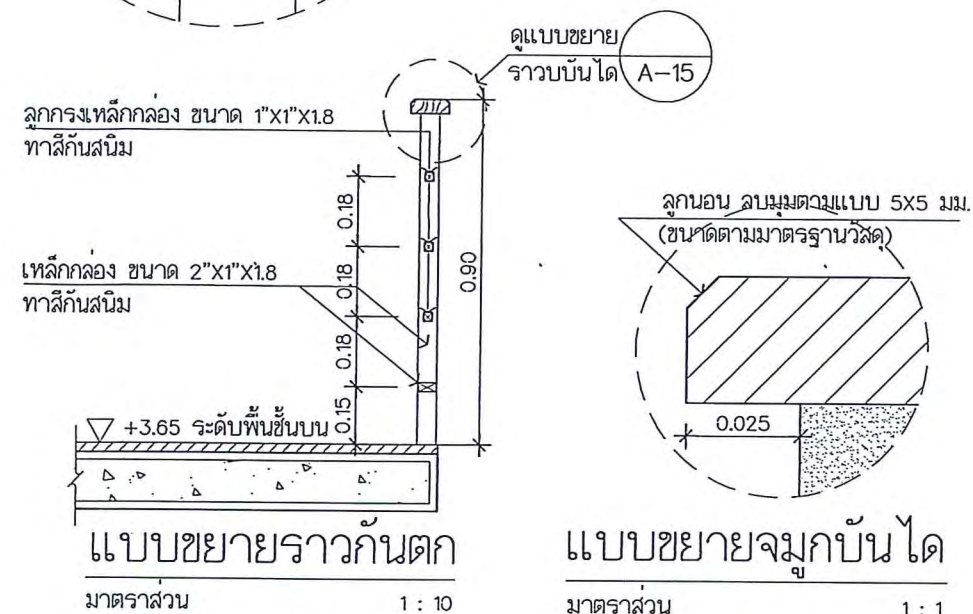

แบบขยายกรณีประต

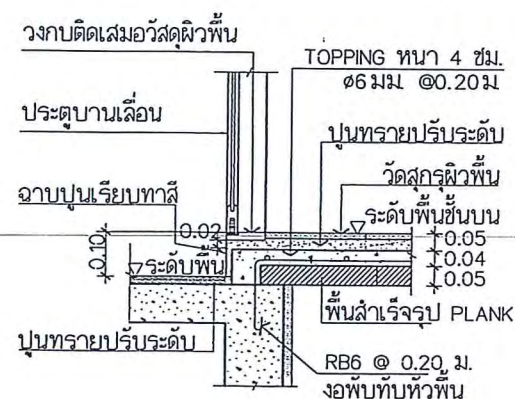


แบบขยายกรณีประต

มาตราส่วน 1 : 20


หมายเหตุ: ช่องว่างระหว่างประตูและธรณี / ประตูและข้างวงกบ หลังจากทาสีแล้ว
ที่ยอมรับได้คือ 3 มม. และ 2 มม. ตามลำดับ

หมายเหตุ: TOPPING ให้ทำผิวขม้น โดยไม่ต้องใส่ปูนทรายปรับระดับ
จะสามารถเพิ่มความสูงระหว่างพื้นและท้องพื้นชั้นถัดไปได้อีก
ประมาณ 3 ซม หากมีปัญหาให้สกัดส่วนที่มีปัญหาออก
และใส่ปูนประกะทอผิว (non-shrink)

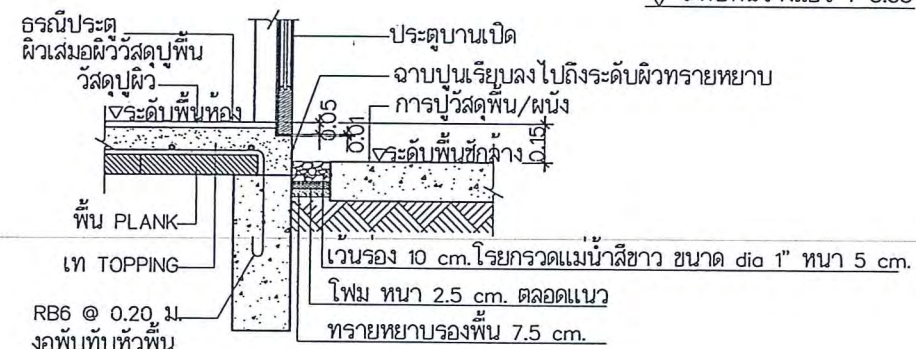

แบบขยายกรณีประต (ชักล่าง)

มาตราส่วน 1 : 20

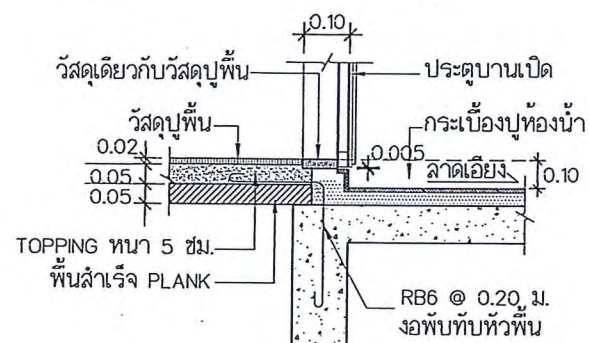


แบบขยายกรณีห้องน้ำ

มาตราส่วน 1 : 20

เปลี่ยนขยายที่วางแอร์


มาตราส่วน 1 : 50

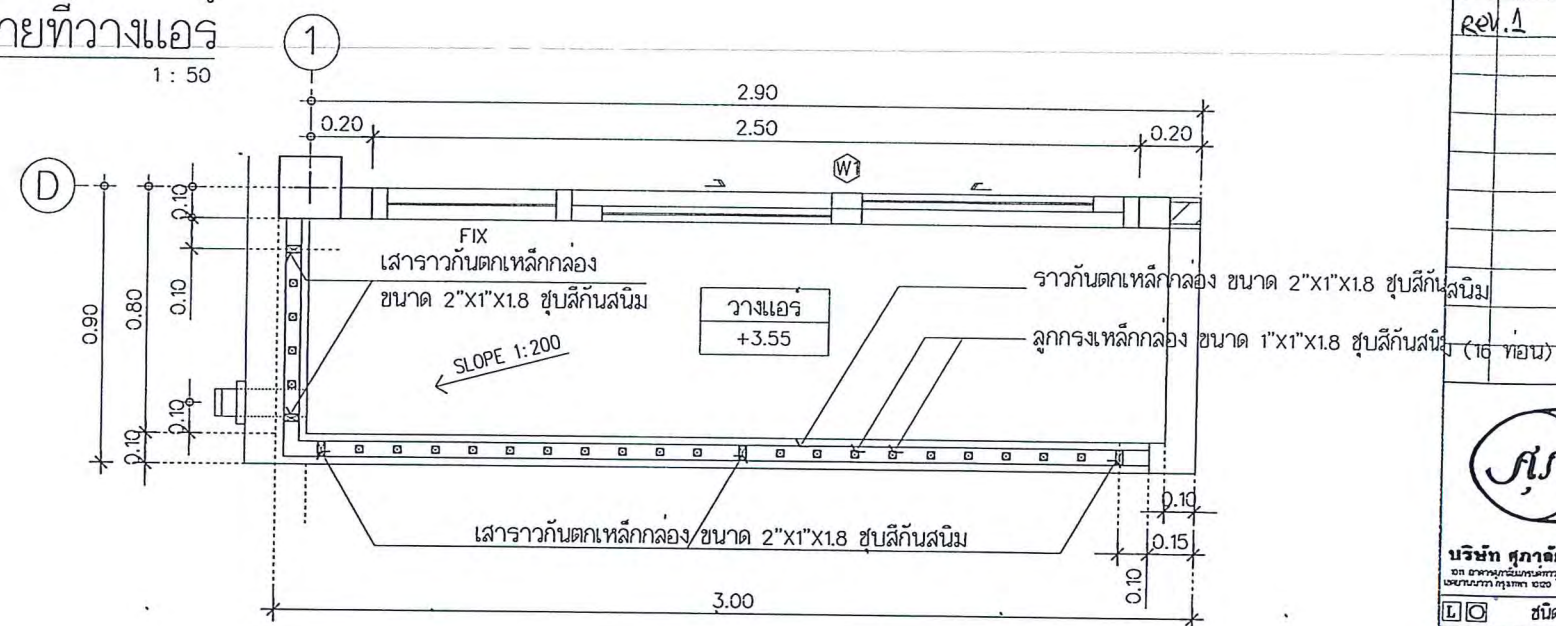

๒๘

แบบขยายรูปด้านวางแอร


มาตราส่วน 1 : 50

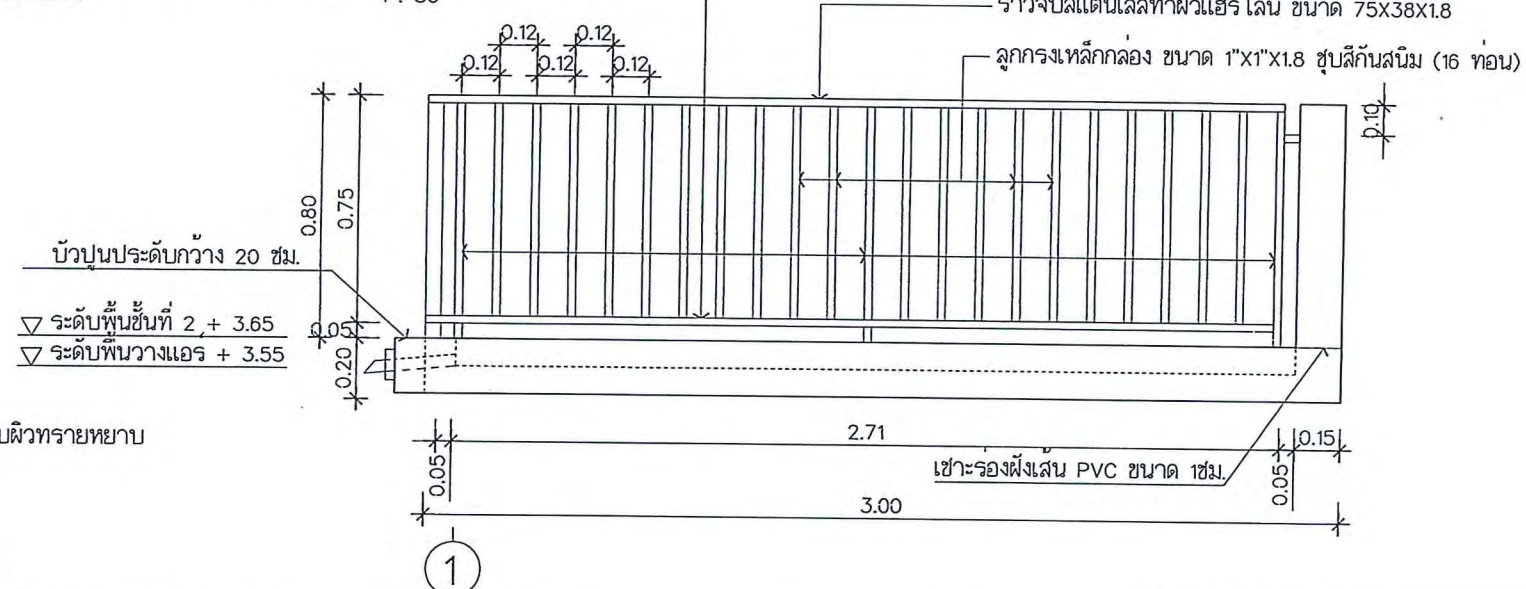

บัวปนประดับกว้าง 20 ซม.

▽ ระดับพื้นที่ที่ 2, + 3.65

▽ ระดับพื้นวางแอร์ + 3.55

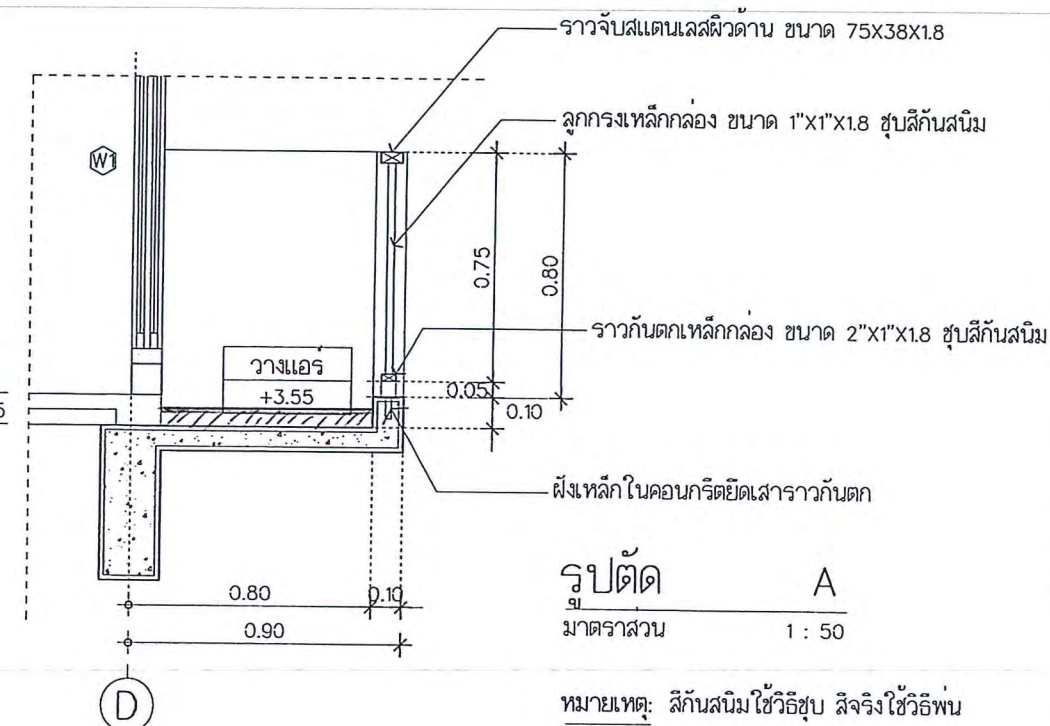

รูปตัด A
มาตราส่วน 1 : 50

หมายเหตุ: สักกัสนิมใช้วิธีขุด สัจจการใช้วิธีพ่น

[illegible]


L O ชนิดของแบบ R

750

4/7/60

พรพิมล สร้างเขต ภ.สธ.19954


ศิรินาคราช แก้วจำนงค์ ทย.634


แผนกผลิตแบบ

11

1-76

24

21

[illegible]

6/256²

1	2	
---	---	---	---	---	---	---	---	---	----	----	-----

โครงการ แบกบ้านทดสอบ


1950

[illegible]

แผนที่ A-16	แบบเลขที่	แก้ไขครั้งที่
-------------	-----------	---------------

จำนวนแผ่น 36	
--------------	--

● สำหรับขออนุญาต

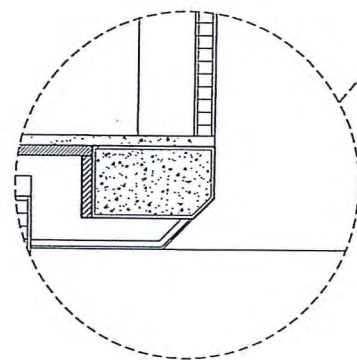

แบบแปลนฝ้าเพดานชั้น 1
มาตราส่วน 1:75

- CL.1 ผ้าท้องพื้น โครงสร้างฉาบเรียบทาสี
- CL.2 ฉ้ายิปซัมบอร์ดฉาบเรียบรอยต่อทาสี
- CL.3 ฉ้ายิปซัมบอร์ดกันชื้นฉาบเรียบรอยต่อทาสี
- CL.4 ผ้าระแนง UPVC สำเร็จรูป

สัญลักษณ์และรายการอุปกรณ์ทางไฟฟ้า				ครั้งที่	รายการแก้ไข	หน้า
	แผงเมนสวิตช์ไฟฟ้า		โคมติดผนังภายนอกติดตั้งด้านแก้วผ้า พร้อมหลอดประหยัดไฟฟ้า ขั้ว E27 8 Watt/Warm Whiteจำนวน 1 หลอด	Rev.1	-	
	สวิตช์เปิด-ปิดแบบฝังในผนัง		โคมติดผนังภายนอกทรงกระบอก สิบอรรถพร้อมหลอดประหยัดไฟฟ้า ขั้ว E27 8 Watt/Warm Whiteจำนวน 1 หลอด			
	สวิตช์เปิด-ปิด2 ทางแบบฝังในผนัง		โคมติดผนังภายนอก ตัวโคมเป็นตัวกรองแสงเป็นแก้วนมขนาด Dia. 26 ซม			
	สวิตช์แบบกด สำหรับกระดิ่งไฟฟ้า		พร้อมหลอดประหยัดไฟฟ้า ขั้ว E27 11 Watt/Warm White จำนวน 1 หลอด			
	กระดิ่งไฟฟ้า		โคมติดหัวเสาเร็ว แก้วขาวฐานอลูมิเนียมเคลือบสีเขียวเข้ม			
	ปลั๊กเต้าเสียบคู่แบบฝังในผนัง		พร้อมหลอดประหยัดไฟฟ้า ขั้ว E27 11 Watt/Warm White จำนวน 1 หลอด			
	ปลั๊กเต้าเสียบคู่แบบฝังในผนัง		โคมติดหัวเสาเร็ว แก้วผ้าฐานอลูมิเนียมเคลือบสีดำ			
	เต้ารับโทรศัพท์ชนิด MODULAR JACK พร้อมฝาครอบพลาสติก		พร้อมหลอดประหยัดไฟฟ้า ขั้ว E27 11 Watt/Warm White จำนวน 1 หลอด			
	เต้ารับโทรศัพท์ ชนิดติดเรียบฝังผนัง		โคมติดเพดานโป๊ะแก้วชาลาเปา ขนาด Dia. 8"พร้อมหลอดประหยัดไฟฟ้า ขั้ว E27 8 Watt/Worm whiteจำนวน 1 หลอด			
	โคมเพดานขนาด Dia.46.50 ซม พร้อมหลอดฟลูออเรสเซนต์		โคมกล่องเหล็กกันฝน เคลือบสีขาว พร้อมหลอดฟลูออเรสเซนต์ 18 W.(แบบเส้น) จำนวน 1 หลอด			
	โคมเพดานโป๊ะแก้วผ้า ขนาด Dia. 25 ซม พร้อมหลอดประหยัดไฟฟ้า ขั้ว E27 8 Watt/Worm white จำนวน 1 หลอด		โคมกล่องเหล็กเคลือบสีขาวมีครอบพลาสติก พร้อมหลอดฟลูออเรสเซนต์ 18 W.(แบบเส้น)จำนวน 1 หลอด			
	โคมติดผนังภายใน แก้วขาวขุ่นครึ่งซีกขอบสีดำ พร้อมหลอด ประหยัดไฟฟ้า ขั้ว E27 11 Watt/Warm White จำนวน 1 หลอด		โคมกล่องเหล็กเข้ามูมครอบพลาสติก(ใหม่) พร้อมหลอดฟลูออเรสเซนต์ 18 W.(แบบเส้น)จำนวน 1 หลอด			
	โคมติดผนังภายใน ทรงกระบอกฐานสีดำพื้นทราวย แก้วผ้าไฟส่อง 2 ทาง (ขึ้น-ลง) พร้อมหลอด ประหยัดไฟฟ้า ขั้ว E27 11 Watt/Warm White จำนวน 2 หลอด		โคมกล่องเหล็กเคลือบสีขาว พร้อมหลอดฟลูออเรสเซนต์ 18 W.(แบบเส้น)จำนวน 1 หลอด			
	โคมติดผนังภายนอก แก้วขาวขุ่นฐานอลูมิเนียมเคลือบ สีเขียวเข้ม พร้อมหลอด ประหยัดไฟฟ้า ขั้ว E27 11 Watt / Warm White จำนวน 1 หลอด		โคมฝังดาวนไลท์หลายเพชร ขอบขาว ขนาด Dia. 12.50 ซม พร้อมหลอด ประหยัดไฟฟ้า ขั้ว E27 8 Watt/Warm White จำนวน 1 หลอด			
	โคมติดผนังภายนอก ทรงกระบอกฐานสีดำพื้นทราวย แก้วผ้า พร้อมหลอดประหยัดไฟฟ้า ขั้ว E27 11 Watt/Warm White จำนวน 1 หลอด		โคมฝังดาวนไลท์ ตาแมว สีขาว ขนาด Dia. 13 ซม พร้อมหลอดประหยัดไฟฟ้า ขั้ว E27 8 Worm whiteจำนวน 1 หลอด			
			ไฟห้อยเพดาน พร้อมหลอดประหยัดไฟฟ้า ขั้ว E27 8 Watt/Warm Whiteจำนวน 6 หลอด			
			ไฟห้อยเพดาน พร้อมหลอดประหยัดไฟฟ้า ขั้ว E14 5 Watt/Warm White จำนวน 6 หลอด			

- หมายเหตุ 1. แผงสวิตช์,ปลั๊ก ใช้ของ SCHNEIDER รุ่น ตามแบบมาตรฐาน
2. เต้ารับให้เดินสายดินทุกจุด ขนาดของสายดินไม่ต่ำกว่า 1.5 ตร.มม หรือตามที่ระบุในแบบ(ถ้ามี)

หมายเหตุ

- ระยะติดตั้งอุปกรณ์ชั้นล่าง 1.00/0.30 หมายถึงให้ติดตั้งสูง 1.00ม หรือ 0.30ม โดยพิจารณาจากโครงการที่อยู่ในพื้นที่เสี่ยงต่ออุทกภัย ให้ติดตั้งที่ระยะความสูง 1.00ม โครงการทั่วไปติดตั้งที่ ระยะความสูง 0.30ม.
- ยกปลั๊กหมายถึง การติดปลั๊กไฟสูง 1.00 ม ในโครงการที่เสี่ยงต่ออุทกภัย
- แนวท่อร้อยสายไฟทั้งหมดให้ถูกลวดทรงโค้งกว้าง 0.15 ม. ตลอดแนวก่อนจบปุนผนัง

มาตรฐานสายโทรศัพท์และสายโทรศัพท์


- สายโทรศัพท์ ใช้สาย RG 6/U
- สายโทรศัพท์ ใช้สาย TIEV แบบ 4C x 0.65 "PD"

มาตรฐานการเดินสาย


- สายสำหรับระบบแสงสว่าง
 - สายจากสวิตช์ไปยังดวงโคม
แบบเดินร้อยท่อ ใช้สายไฟฟ้าขนาด 1.50 มม.² THW.
 - สายเมนจากตู้ consumer unit ไปยังสวิตช์
แบบเดินร้อยท่อใช้สายไฟฟ้าขนาด 2.50 มม.² THW.
- สายสำหรับระบบเต้ารับ
แบบเดินร้อยท่อ ใช้สายไฟฟ้าขนาด 2.50 มม.² THW. สายดิน ขนาด 1.50 มม.² THW.
- สายสำหรับเครื่องทำน้ำร้อน
แบบเดินร้อยท่อ ใช้สายไฟฟ้า ขนาด 6 มม.² THW สายดิน ขนาด 2.50 มม.² THW.
- สายสำหรับเครื่องปรับอากาศ
แบบเดินร้อยท่อ ใช้สายไฟฟ้า ขนาด 6 มม.² THW. สายดิน ขนาด 2.50 มม.² THW.

ผู้ตรวจ 		
แผนกผลิตแบบ 		
แผนกควบคุมภายใน 		
แผนกสถาปัตย์ 		
ฝ่ายสร้างสรรค์ 		
ฝ่ายวิศวกรรม 		
ฝ่ายสร้างสรรค์และพัฒนาผลิตภัณฑ์ 		
โครงการ แบบบ้านมาตรฐาน ศุภกสิยา (พิเศษ)		
แบบแสดง สัญลักษณ์และรายการอุปกรณ์ทางไฟฟ้า		
มาตรฐาน ๕75		
แผ่นที่ A-18	แบบฉบับที่	แก์โครงการที่
จำนวนแผ่น 36	1	1
☒ สำหรับขออนุญาต		
☒ สำหรับขออนุญาต		

รุ่น SUPERIOR

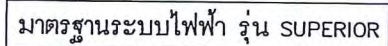

แบบเดินในท่อ ใช้สายไฟฟ้า
ขนาด 16 มม.²
ท่อ HDPE. ขนาด 32 mm.

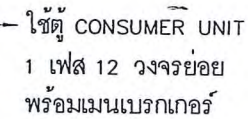

สายดินของระบบไฟฟ้า (Ground system) ใช้สายขนาด 10 มม² เดินในท่อ PVC, ขนาด 3/4" โดยใช้หลักดินที่ทำด้วยแท่งเหล็กหุ้มทองแดงขนาดเส้นผ่าศูนย์กลางไม่น้อยกว่า 16 มม² (5/8") ยาวไม่น้อยกว่า 2.40 เมตร ตกลงไปในดินลึกไม่น้อยกว่า 0.30 เมตร การยึดสายดินเข้ากับหลักดินกำหนดให้ใช้วิธีเชื่อมด้วยความร้อน (Exothermic Welding)



- แนวท่อร้อยสายไฟทั้งหมดให้ถูกลวดกรงไว้
กว้าง 0.15 ม. ตลอดแนวก่อนฉาบปูนผนัง

[illegible]

ครั้งที่	รายการแก้ไข	หน้า
REV.1	-	




ชนิดของแบบ: ☒ ๐๑ ☐ ๐๒

ผู้เขียน: บุนนาค ทับทอง


เขียนเสร็จวันที่: 4/7/60

สถาปนิก: พรทิพย์ สว่างจิตต์ ก.ส.๑๙๙๕

วิศวกรโยธา: ศิริณนาราช แก้วจันทน์ กย.๑๙๔๙


ผู้ตรวจ:

แผนกผลิตแบบ:

แผนกควบคุมภายใน:

แผนกสถาปัตย์:

ฝ่ายสำรวจราคา:

ฝ่ายวิศวกรรม:


โครงการ: บ้านแบบมาตรฐาน

สุภาพบุรุษ (พิเศษ)

แบบแสดง:

แปลนไฟฟ้าชั้น 2

มาตราส่วน: 1:75

แผ่นที่ A-20


จำนวนแผ่น: 36

จำนวนแผ่น: 36

1

สำหรับขอมูลพื้นฐาน


สำหรับขอมูลขนาด

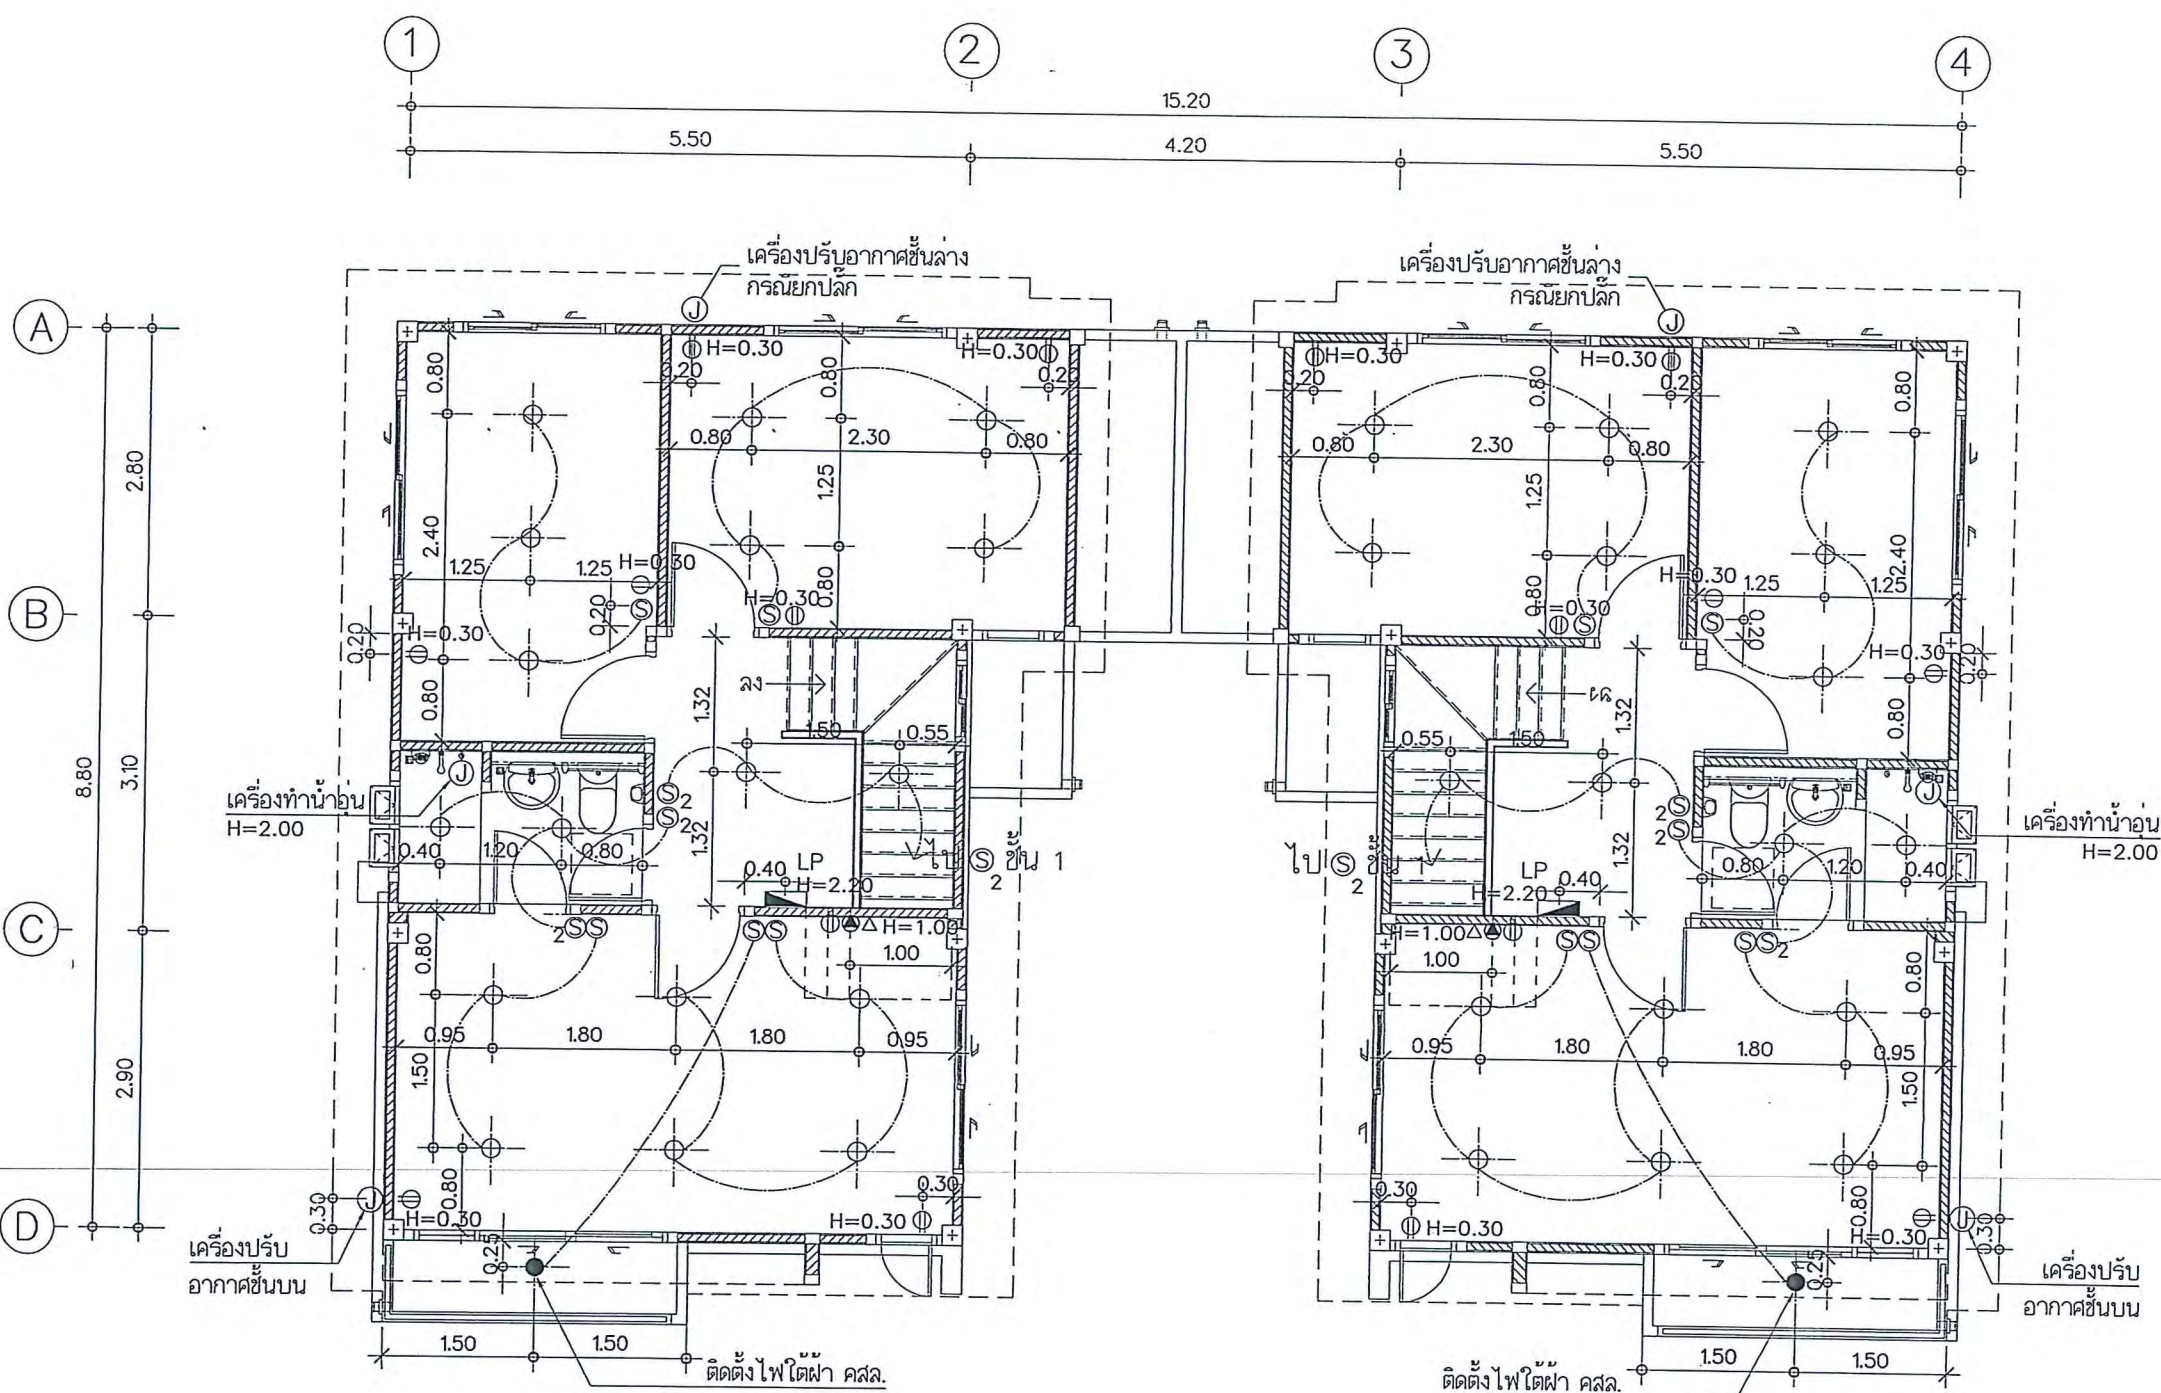

แปลนไฟฟ้าชั้น 2
 รุ่น SUPERIOR
 มาตรฐาน 1 : 75

หมายเหตุ
 - แนวท่อร้อยสายไฟทั้งหมดให้กรวดกรังไกร
 กว้าง 0.15 ม. ตลอดแนวก่อนฉาบปูนผนัง

แบบขยายถังบำบัด CHAMP รุ่น ST-06/BK-1600L

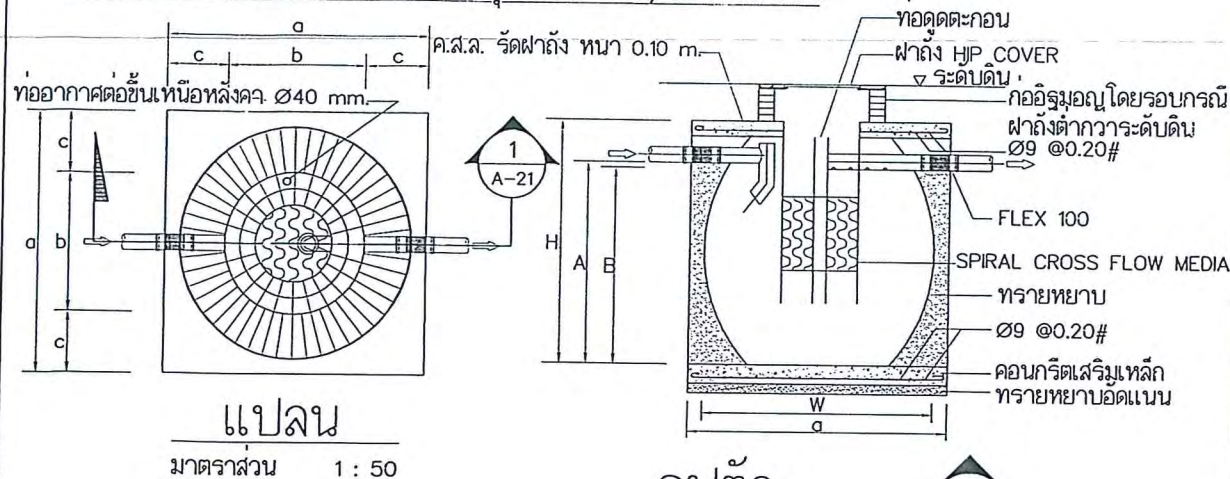

ตารางแสดงระยะต่างๆ (mm.)

MODEL	A	B	W	H	a	b	c	d	e
CP-1600	1305	1255	1530	1488	1700	900	400	-	-

สัญลักษณ์และรายการอุปกรณ์ระบบสุขาภิบาล

SK.			
SH.	ฝักบัว (SHOWER)	↔	ประตุน้ำ
BT.	อ่างอาบน้ำ (BATHTUB)	⊥	ก๊อกเปิดน้ำ-ปิดน้ำ
LAV.	อ่างล้างหน้า (LAVATORY)	CW	ท่อน้ำดี ท่อ P.V.C. อย่างหนา 1 1/2" (ท่อแยก), 3/4" (ท่อหลัก) หรือระบุในแบบ
UR.	โถปัสสาวะชาย (UNIRAL)	W	ท่อน้ำเสียท่อ P.V.C. อย่างหนา 2" หรือระบุในแบบ
WC.	โถส้วม (WATER CLOSET)	S	ท่อน้ำโสโครก ท่อ P.V.C. อย่างหนา 4"
FD.	ตะแกรงท่อน้ำทิ้งที่พื้นแบบมีที่ดักกลิ่น	V	ท่อระบายอากาศ ท่อ P.V.C. อย่างหนา 1"
	ขนาด 2" (FLOOR DRAIN)	MH	บ่อพักน้ำทิ้ง(MANHOLE) ขนาด 0.35x0.50 @ 6.00 ม
RL.	ท่อระบายน้ำฝน	AC	ท่อระบายน้ำรอบอาคาร ท่อแอสเบสตอสซีเมนต์ 6" ลาดเอียง 1:200
PVC.	ท่อ PVC.		ถังบำบัดน้ำเสียสำเร็จรูป ฐาน ค.ส.ล. 1.00x1.00 ม หนา 0.10 ม # 6 มม @ 0.20 ม
HB.	หัวก๊อมน้ำบอวลาลว ติดสูงจากพื้น 0.40 ม		ถังดักไขมันสำเร็จรูปของ G-TEX รุ่น GT-08/BK-40L
FCO.	ที่ทำความสะอาดท่อที่พื้น (FLOOR CLEAN OUT)		







ผู้เขียน บัญชี ทบอง วนิดา

ผู้ตรวจสอบ บัญชี ทบอง วนิดา

วันที่ 4/7/60

สถาปนิก พรพิมล สร้างชุด ก.ส.ป.954

วิศวกรโยธา ศิรินคราช แก้วจันทน์ กย.6349

ผู้ตรวจ บัญชี ทบอง วนิดา

แบบแปลน

แบบแปลน

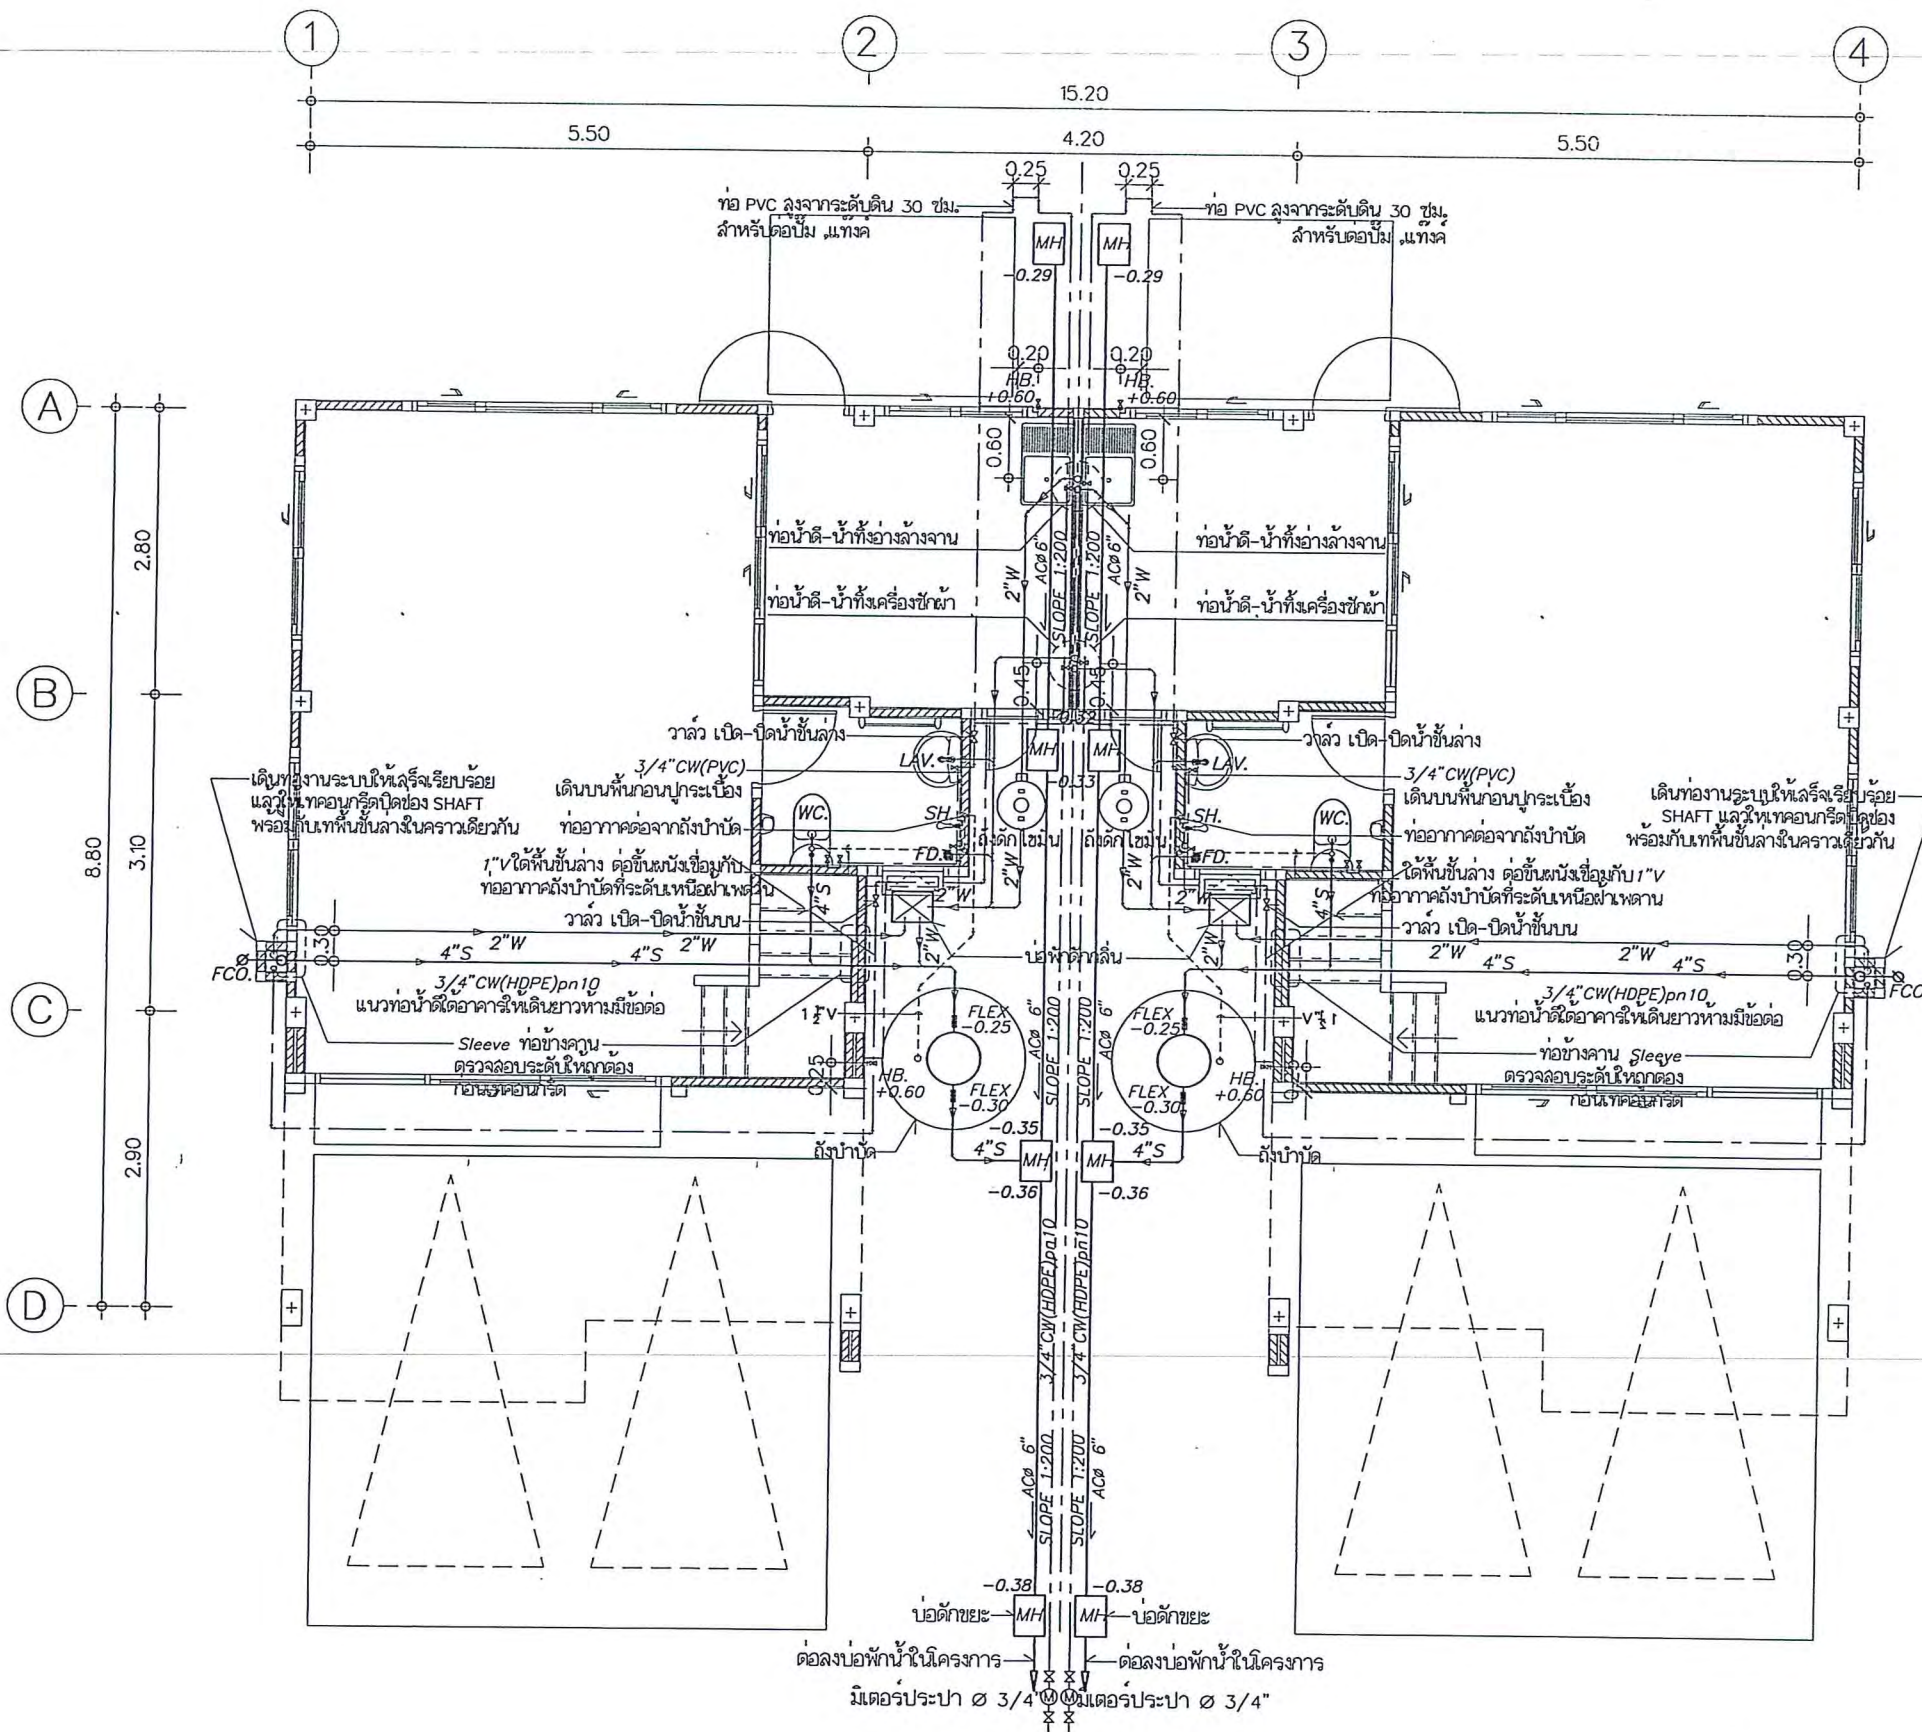

- หมายเหตุ
- ตำแหน่ง Sleeve ที่อยู่ในโครงสร้าง ต้องตรวจสอบระดับ-ตำแหน่ง ให้ถูกต้องทั้งหมดก่อนเทคอนกรีต ห้ามลัดโครงสร้างในภายหลังโดยเด็ดขาด
 - ท่อประปาในอาคารให้ใช้ท่อ PVC class 13.5 คราข้าง หรือคราท่อน้ำไทย
 - ท่อประปาในอาคารให้ใช้ท่อ HDPE PN-10 รุ่น Q1 ข้อต่อ Ezy-loc ของ บ. ไทยเอเชีย พี อี ไฟฟ์ จำกัด
 - ท่อน้ำทิ้ง , ท่ออากาศให้ใช้ท่อ PVC class 8.5 คราข้าง หรือคราท่อน้ำไทย


แปลนระบบสุขาภิบาลชั้น 1
มาตราส่วน 1:75

ครั้งที่	รายการแก้ไข	เลข
Rev.1	-	

สุทกุลย์


ชนิดของแบบ	Rev.1
ผู้เขียน	บุญเลิศ ทับทอง
วันที่รับงาน	4/7/60
สถาปนิก	พรทิพย์ สว่างจิต ภ.ศ.19954
วิศวกร	ศิรินาราช แก้วจันทน์ ภ.ย.6349
ผู้ตรวจ	
แผนผังแบบ	
แผนผังแบบภายใน	
แผนผังแบบภายนอก	
ฝ่ายสร้างสรรค์	
ฝ่ายวิศวกรรม	
ฝ่ายสร้างสรรค์และพัฒนาผลิตภัณฑ์	
โครงการ	แบบบ้านมาตรฐาน ศุภกัลยา (ฟิเคีย)
แบบแสดง	แปลนระบบสุขาภิบาลชั้น 1
มาตราส่วน	1:75
แผ่นที่	A-22
จำนวนแผ่น	36
สำหรับขอมูลพื้นฐาน	1
สำหรับขอมูลขนาด	

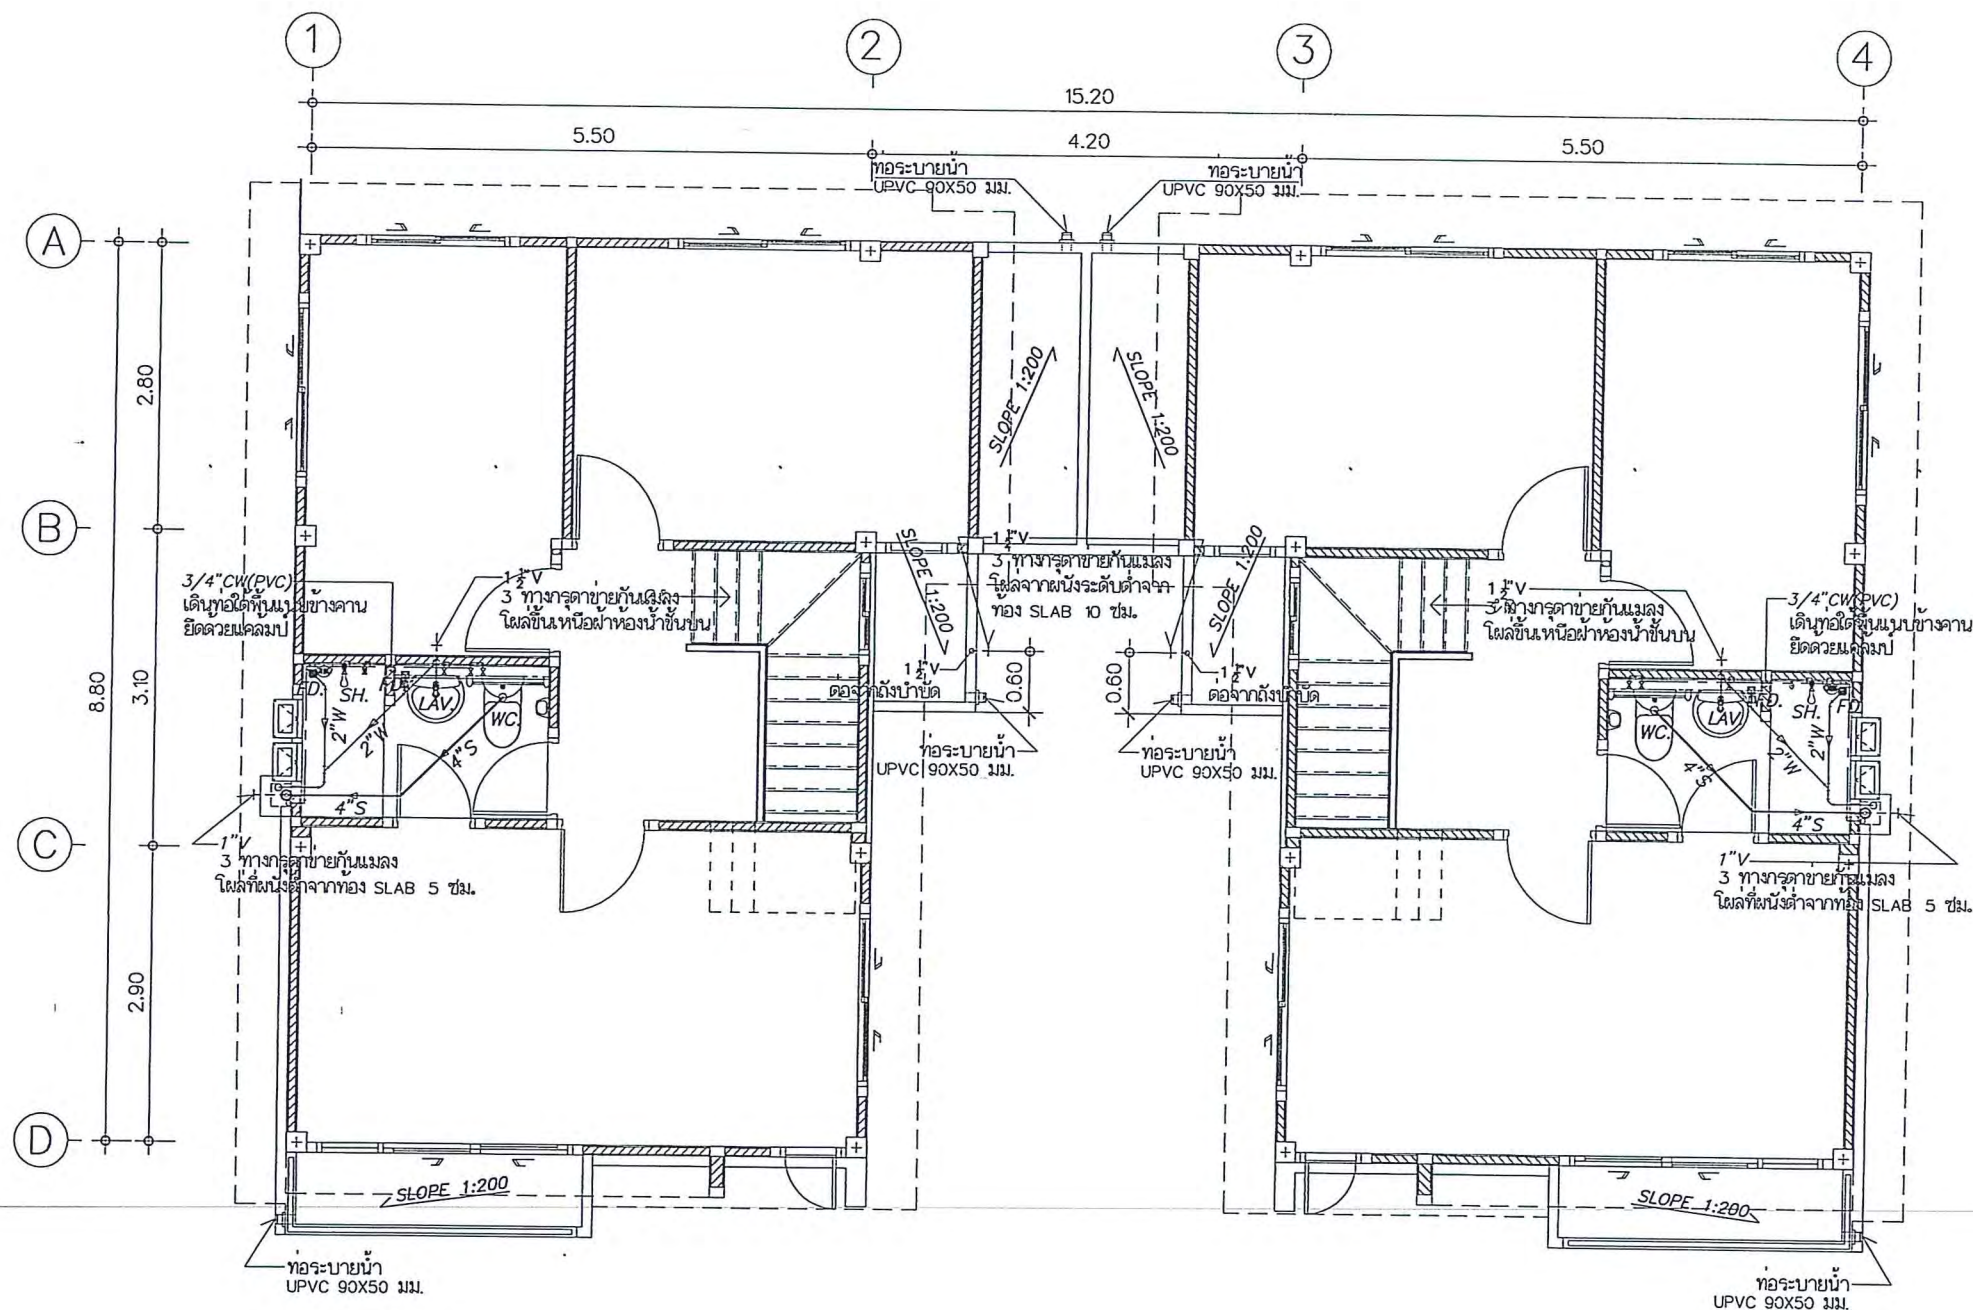


แปลนระบบสุขาภิบาลชั้น 2
มาตราส่วน 1:75

หมายเหตุ

- ตำแหน่ง Sleeve ท่อในโครงสร้าง ต้องตรวจสอบระดับ-ตำแหน่ง ให้ถูกต้องทั้งหมดก่อนเทคอนกรีต ห้ามลักัดโครงสร้างในภายหลังโดยเด็ดขาด
- ท่อประปาในอาคารให้ใช้ท่อ PVC class 13.5 คราข้าง หรือตราท่อน้ำไทย
- ท่อประปานอกอาคารให้ใช้ท่อ HDPE PN-10 รุ่น Q1 ข้อต่อ Ezy-loc ของ บ. ไทยเอเชีย พี อี ไฟฟ์ จำกัด
- ท่อน้ำทิ้ง, ท่ออากาศให้ใช้ท่อ PVC class 8.5 คราข้าง หรือตราท่อน้ำไทย



ครั้งที่	รายการแก้ไข	รวม
REV.1	-	
ผู้ตรวจ 		
แผนกออกแบบ 		
แผนกควบคุมภายใน 		
แผนกสถาปัตย์ 		
ฝ่ายก่อสร้าง 		
ฝ่ายวิศวกรรม 		
ฝ่ายสำรวจและพัฒนาลิขสิทธิ์ 		
โครงการ บ้านแบบมาตรฐาน สุทกุล (ฟ.ศ. ๒)		
แบบแปลน แปลนระบบสุขาภิบาลชั้น 2		
มาตรฐาน 1:75		
แผ่นที่ A-23	แบบแปลน	แก้ไขครั้งที่ 1
จำนวนแผ่น 36		
☒ สำหรับขออนุญาต		
☒ สำหรับขออนุญาต		

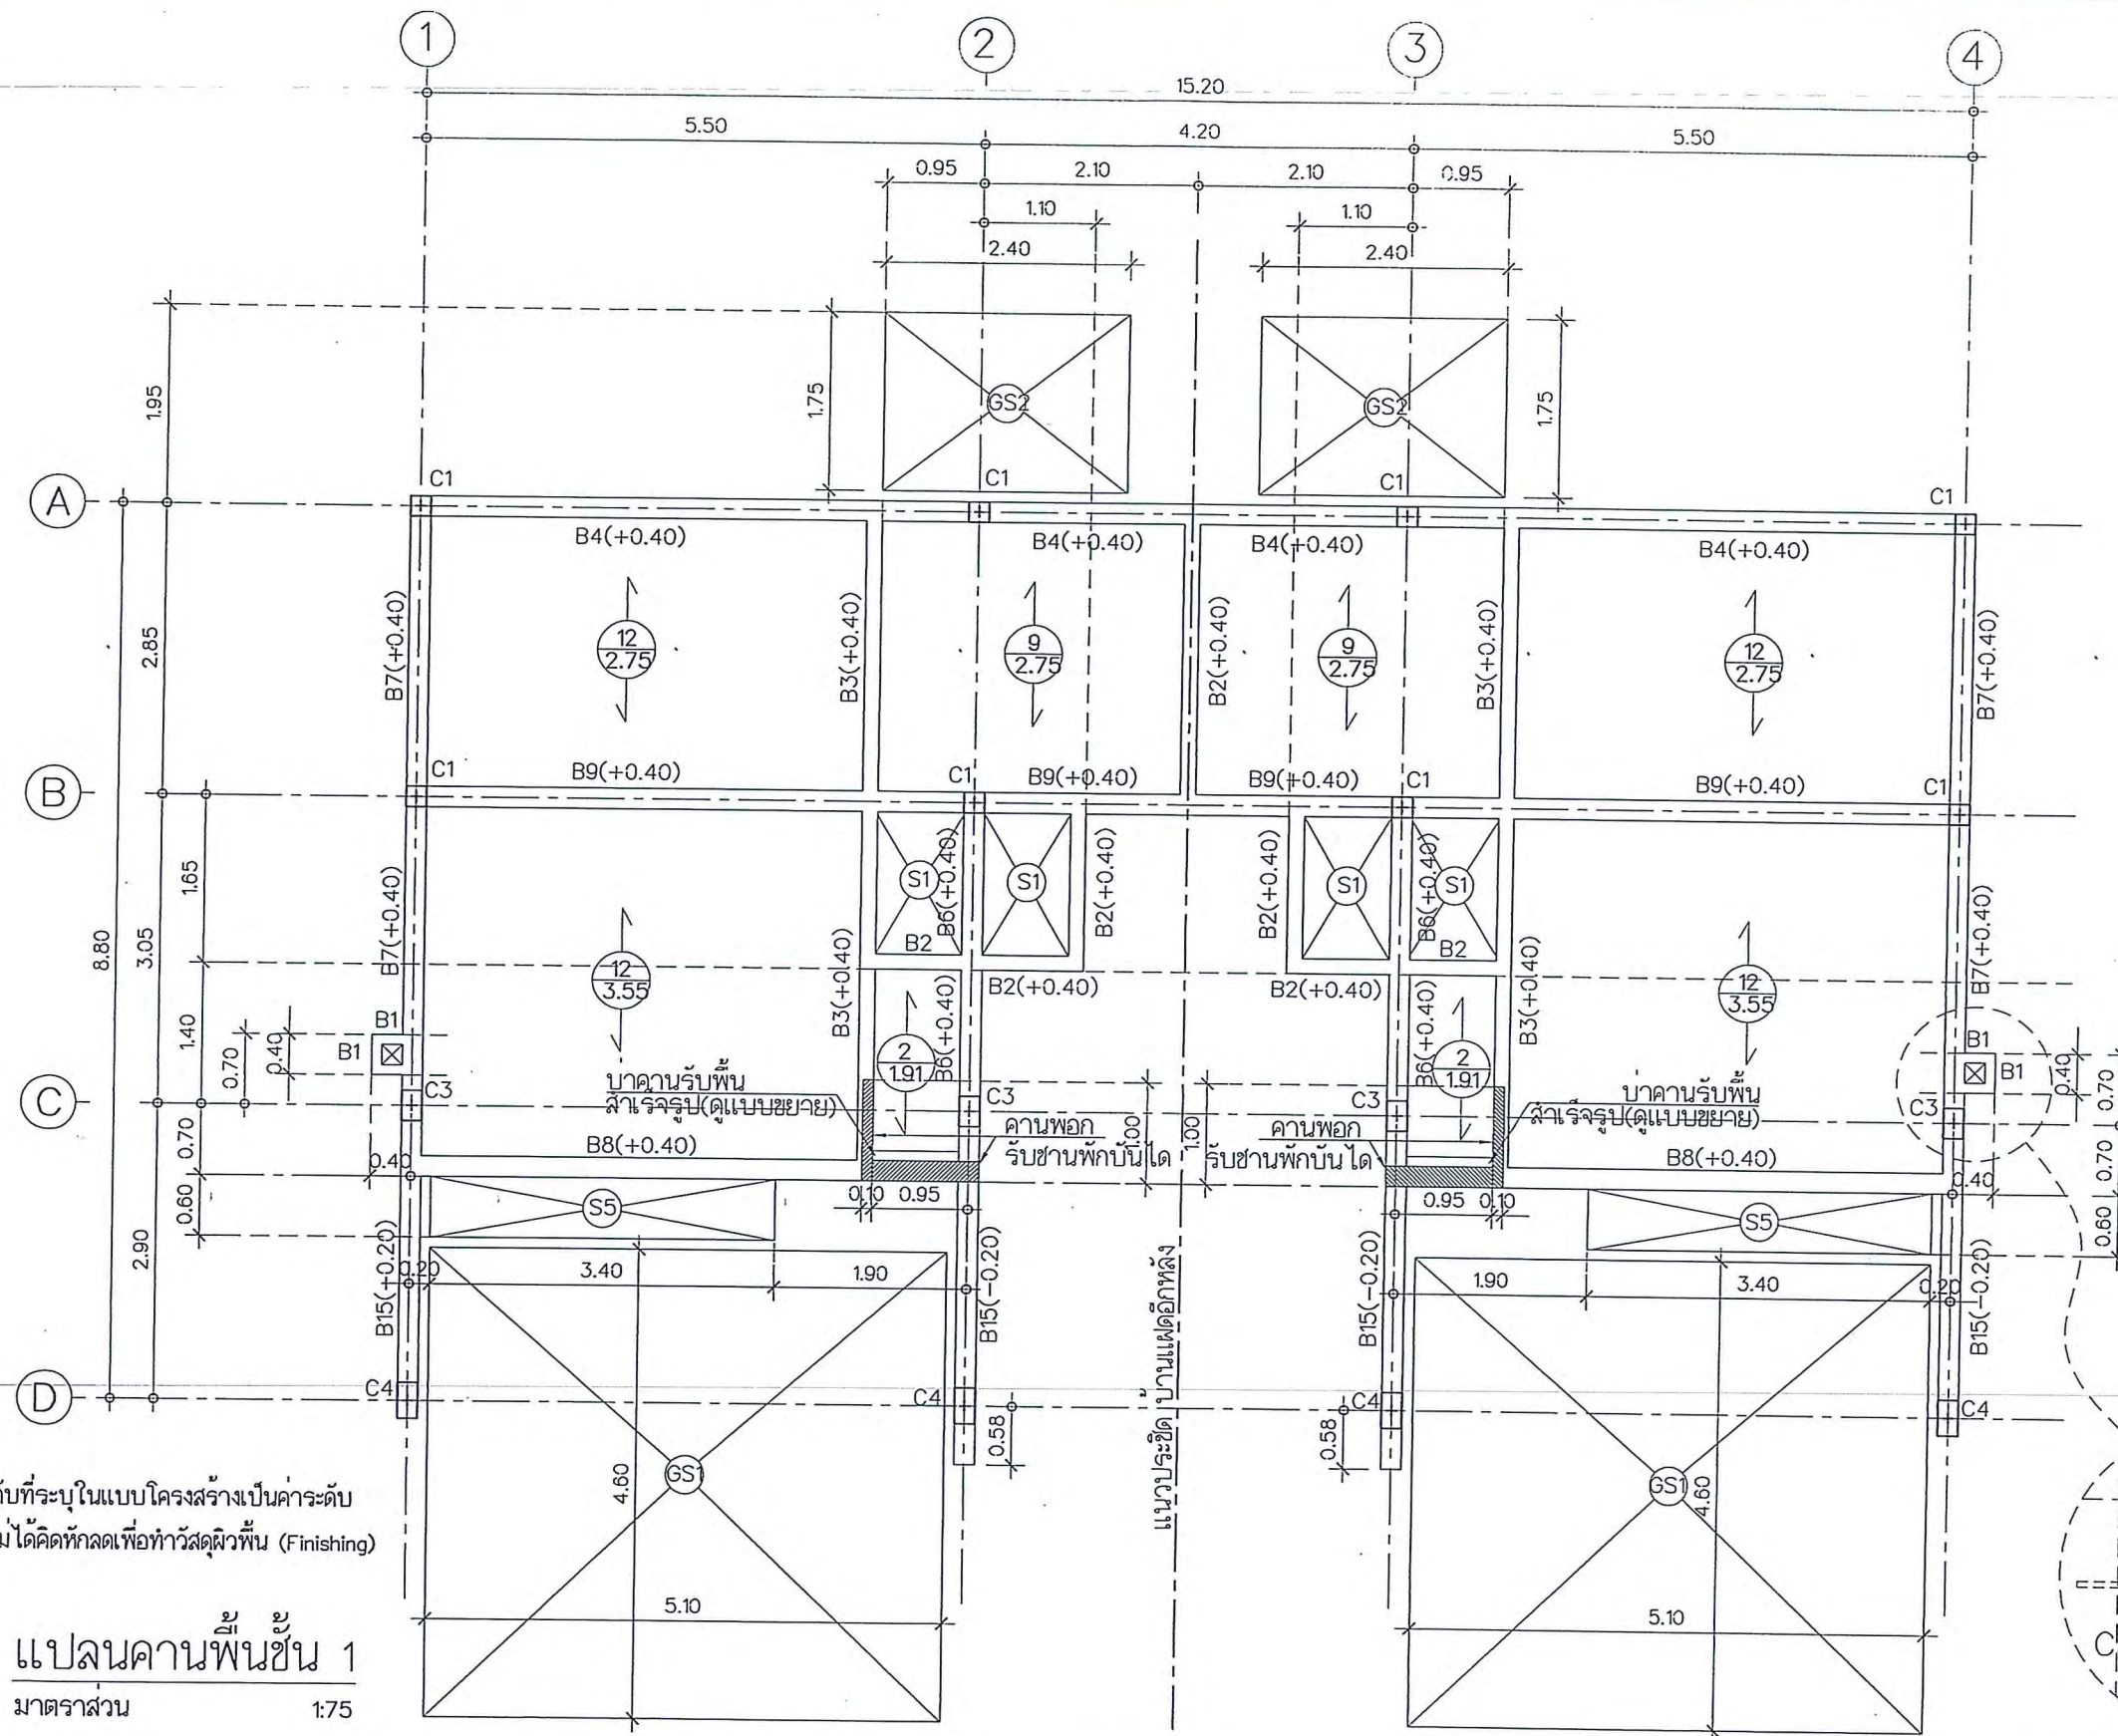

๓. แบบขยายการเสริมหลัก 1


ตารางแสดงขนาดและปริมาณแผ่นพื้น (PLANK)								
แบบบ้าน	พื้นชั้นล่าง				พื้นชั้นบน			
		ขนาด	จำนวน	หน่วย		ขนาด	จำนวน	หน่วย
ศุภกัลยา(พิเศษ) (ต่อ 1 ซ้ำง)	พื้นสำเร็จรูปแบบท้องเรียบ	4 Dia. 4 มม. ยาว = 1.91 เมตร	2	แผ่น	พื้นสำเร็จรูปแบบท้องเรียบ	4 Dia. 4 มม. ยาว = 2.41 เมตร	3	แผ่น
		4 Dia. 4 มม. ยาว = 2.75 เมตร	21	แผ่น		4 Dia. 4 มม. ยาว = 2.55 เมตร	15	แผ่น
		5 Dia. 4 มม. ยาว = 3.55 เมตร	12	แผ่น		4 Dia. 4 มม. ยาว = 2.71 เมตร	3	แผ่น
						4 Dia. 4 มม. ยาว = 2.75 เมตร	18	แผ่น

[illegible]

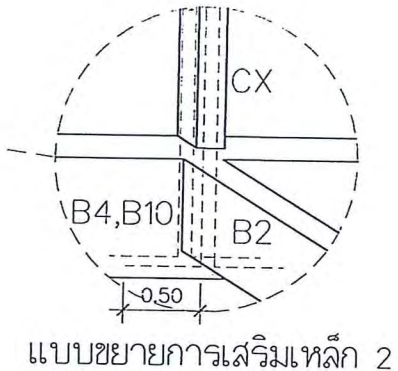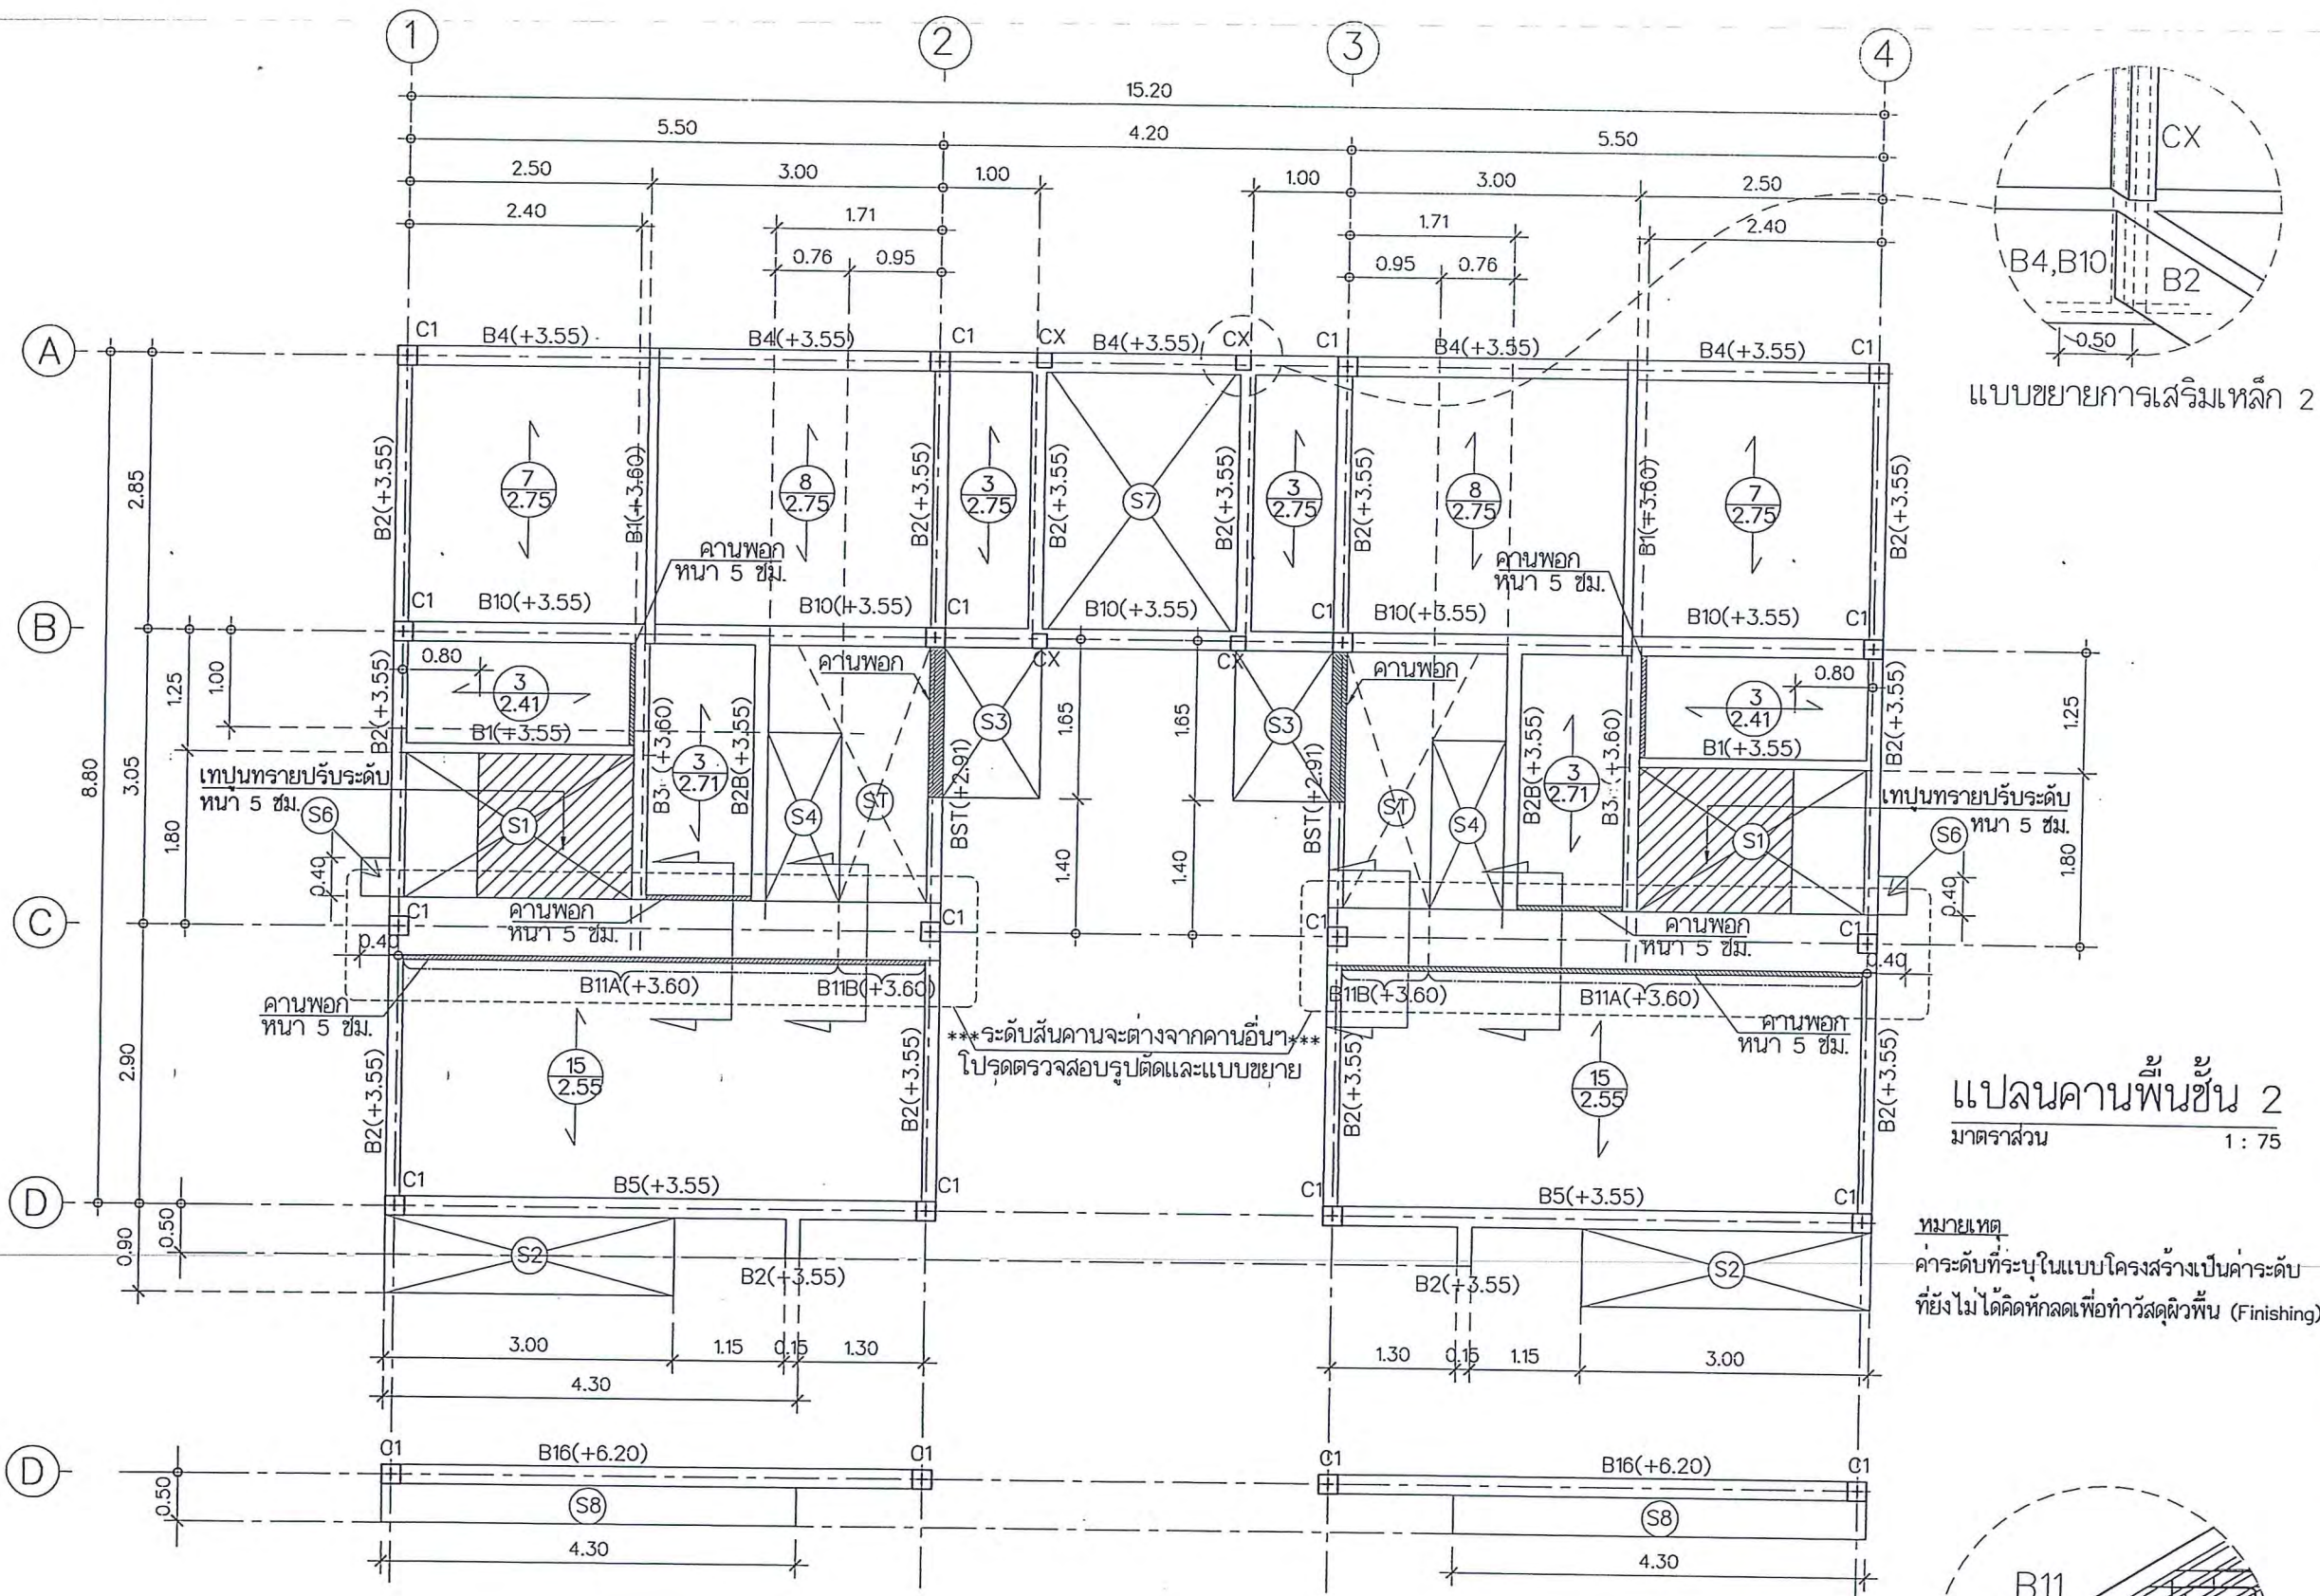


แปลนคานพื้นชั้น 2
มาตราส่วน 1 : 75

หมายเหตุ
ค้ำระดับที่ระบุในแบบโครงสร้างเป็นค้ำระดับ
ที่ยังไม่ได้คิดหักลดเพื่อทำวัสดุผิวพื้น (Finishing)

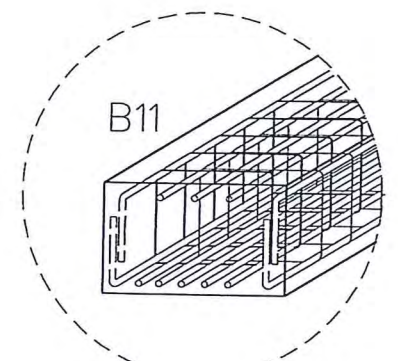

แบบขยายการเสริมเหล็กคาน B11

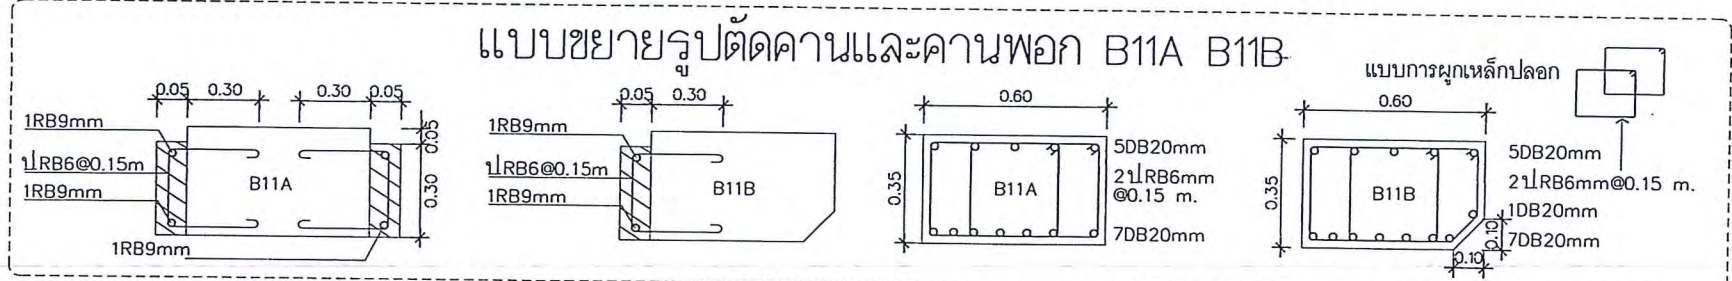

ครั้งที่	รายการแก้ไข	ผกษ.
Rev.1	-	

ส.ก. จำกัด




วันที่รับจ้าง
 4/7/69

สถานที่
 พรหมมัย สร้างเขต ก.ส. 19954

ผู้ควบคุม
 ศิริมาศกร แก้วจันทร์ กย. 6349


ผู้ตรวจ

แผนกผลิตแบบ

แผนกควบคุมงาน

แผนกสถาปัตย์

ฝ่ายโครงสร้าง

ฝ่ายวิศวกรรม

ฝ่ายสร้างสรรค์และพัฒนาผลิตภัณฑ์

โครงการ
 บ้านพักคนชรา
 ศุภกมล (พิเศษ)

แบบแปลน
 แปลนคานพื้นชั้น 2
 ตารางแสดงขนาดและปริมาณแผ่นพื้น


มาตราส่วน 1:75

แผ่นที่ S-03 แบบลต แกะโครงสร้าง

จำนวนแผ่น 36

□ สำหรับขมวดม้วนหน้า


□ สำหรับขมวดม้วนหลัง

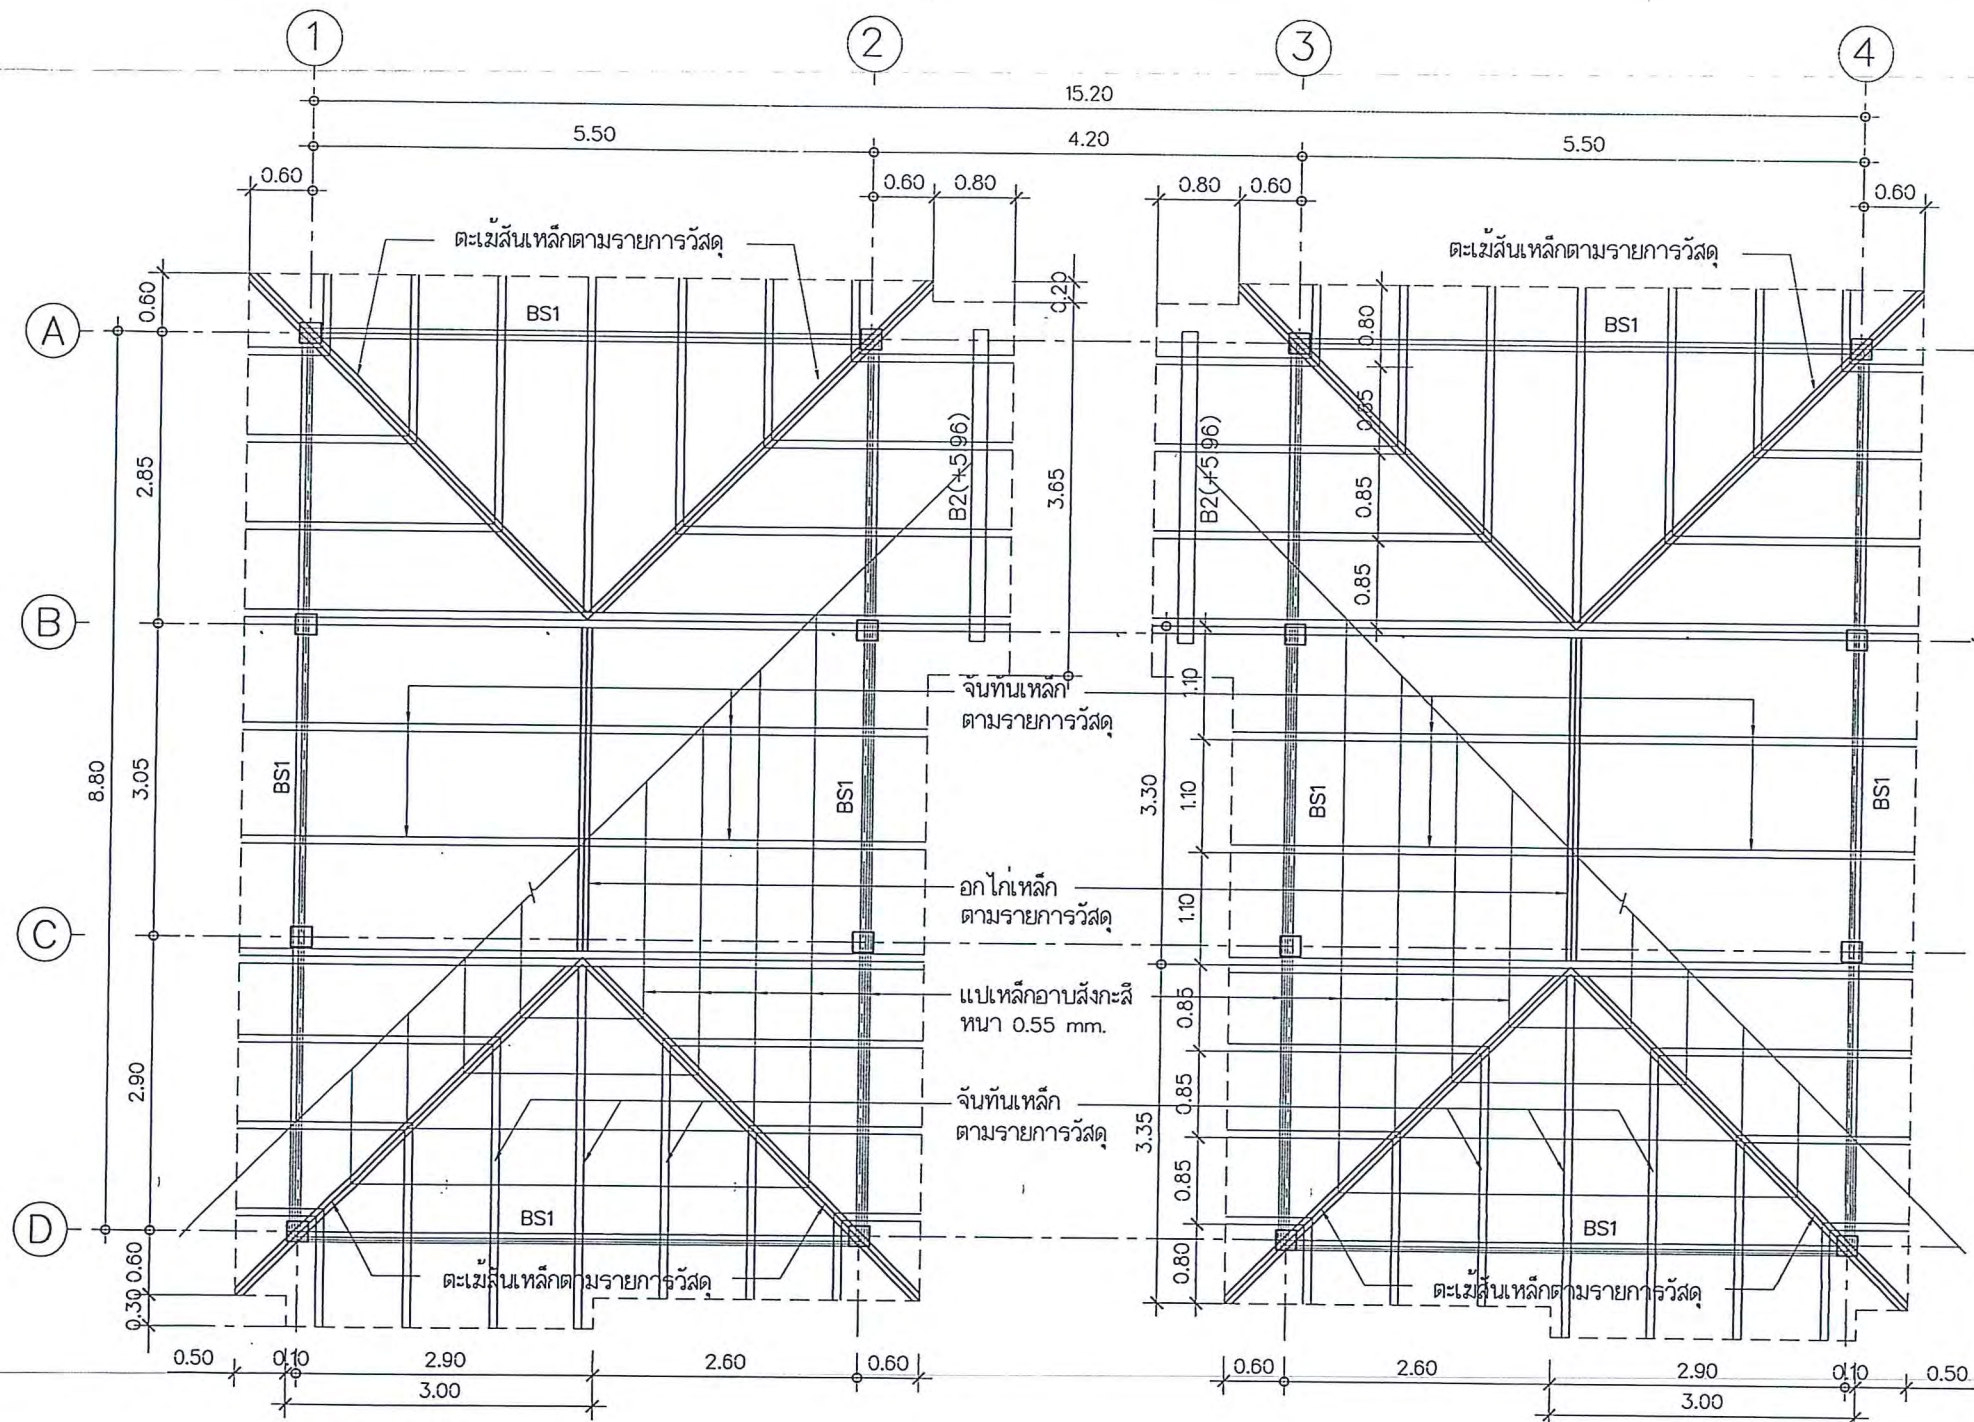


รายการวัสดุ

BS1 = 2□150x75x25x4.0 mm. ตะเข็บสัน = 2□100x50x20x2.3 mm. จันทัน = □150x75x20x4.0 mm. แปเหล็กอาบสังกะสี หนา 0.55 mm.
 ออกโก = 2□100x50x20x2.3 mm. จันทัน 2 = 2□150x75x20x4.0 mm. @ 0.32–0.34 m.


แปลนอะไหล่และหลังคา
 มาตรฐาน
 1 : 75

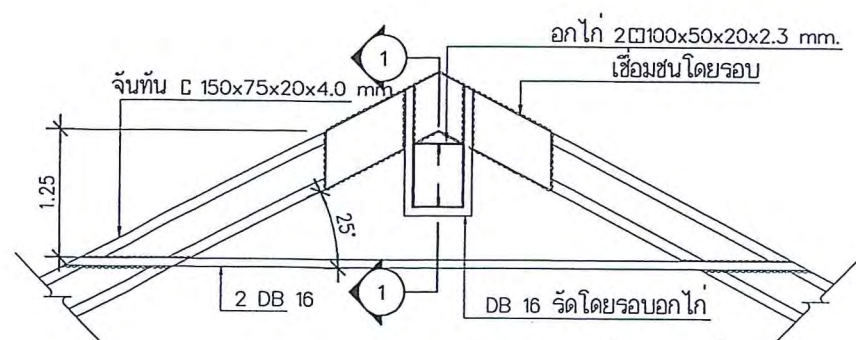


แบบขยายเหล็กรัดอกไก่ ①
มาตราส่วน 1:15

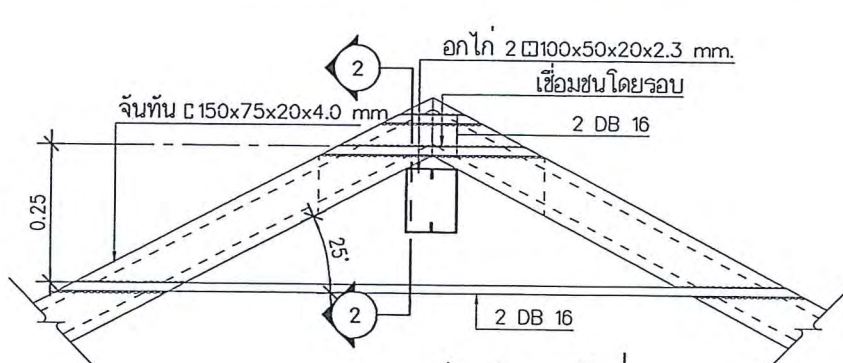


แบบขยายหลักรดอกโก ②

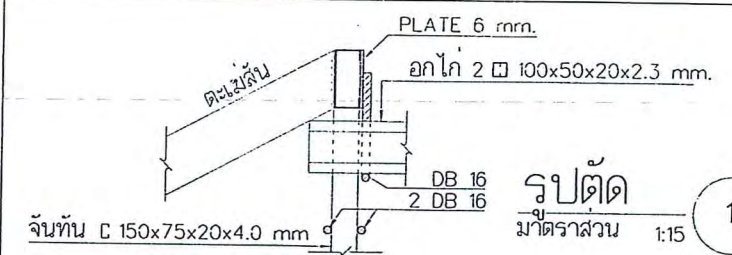

รูปตัด
มาตราส่วน

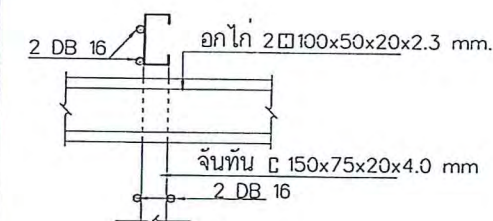


รูปตัด
มาตราส่วน

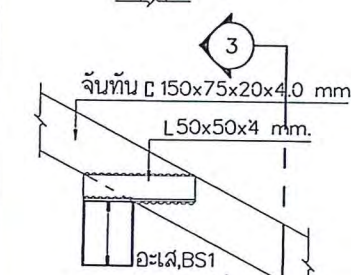


DETAIL ◀

BS1=2 □ 150x75x25x4.0 mm
เหล็กฉากเชื่อม 2 ข้าง L
ระหว่างจันทันกับอะเส

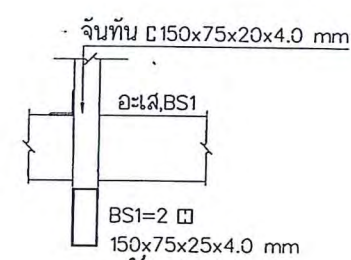


รูปตัด

มาตราส่วน 1:15

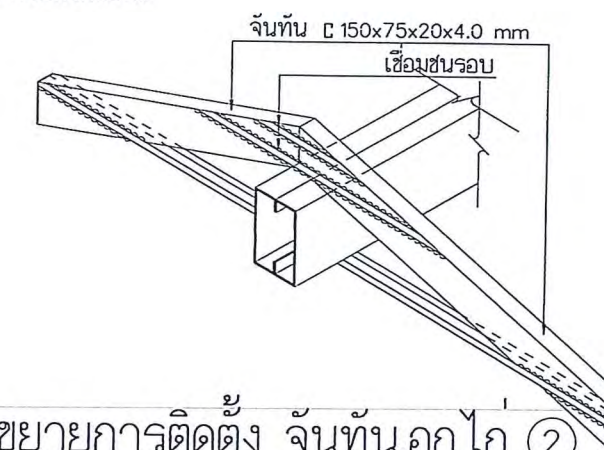

แบบขยายการติดตั้ง จันทัน,อกไก่ ②








หมายเหตุ: ให้วางจันทันบนนอกไก่อ่อนแล้วจึงทำการเชื่อมจันทันให้ติดกันและเชื่อมจันทันกับเหล็ก DB 16 mm.ตามลำดับ

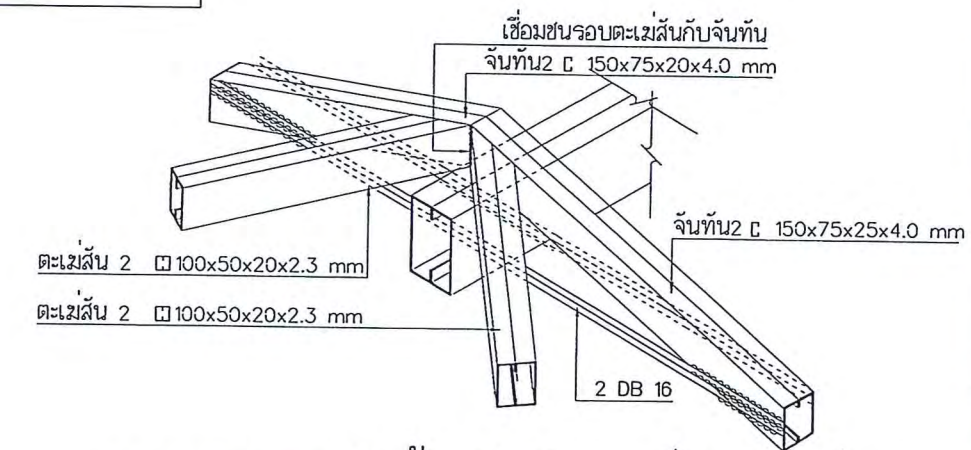









แบบขยายการติดตั้ง จันทัน, ตะเข้สน, ออกไ้ (1)

[illegible]

[illegible]

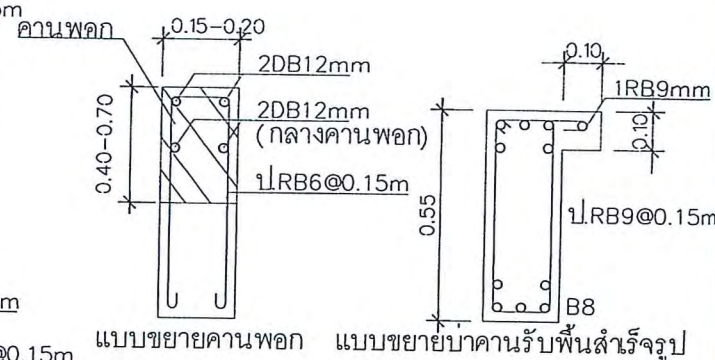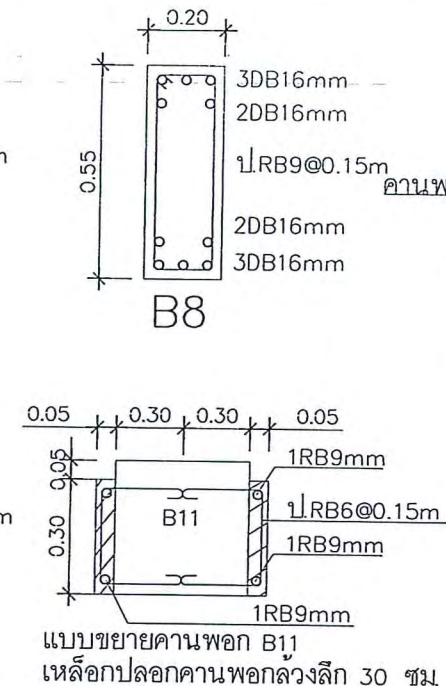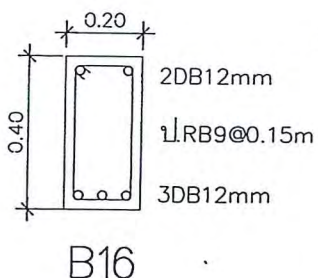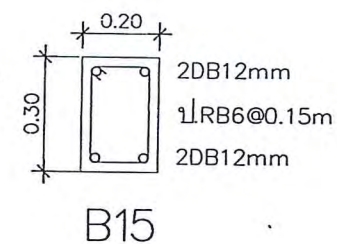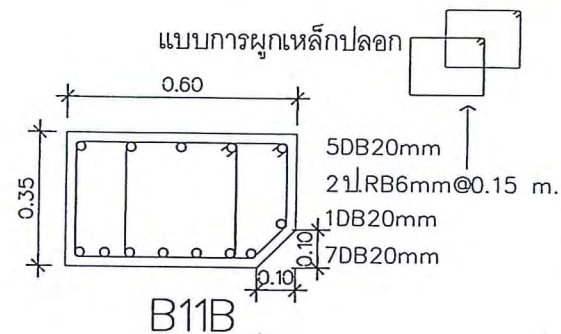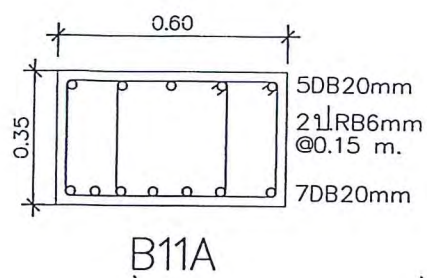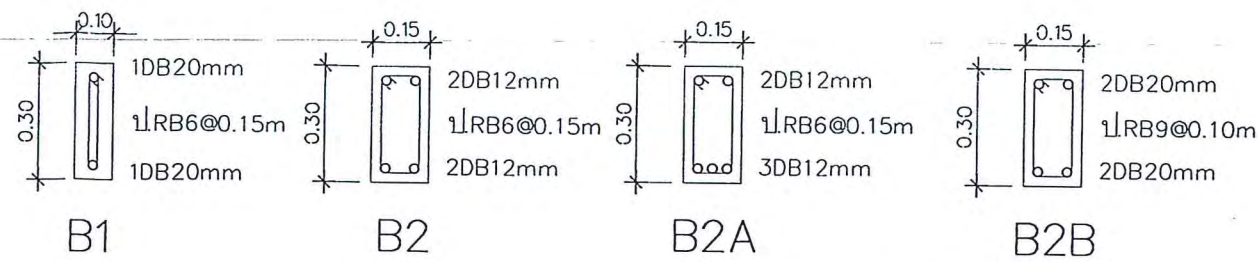

แบบขยายรูปตัดคาน
มาตราส่วน 1:20

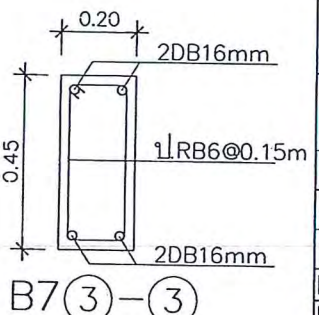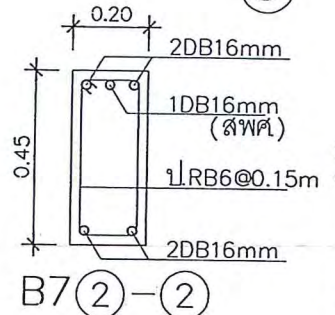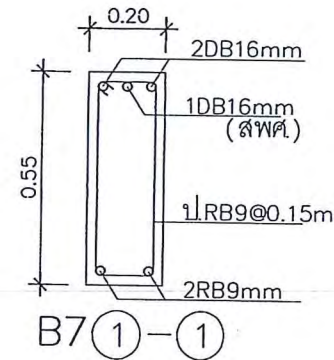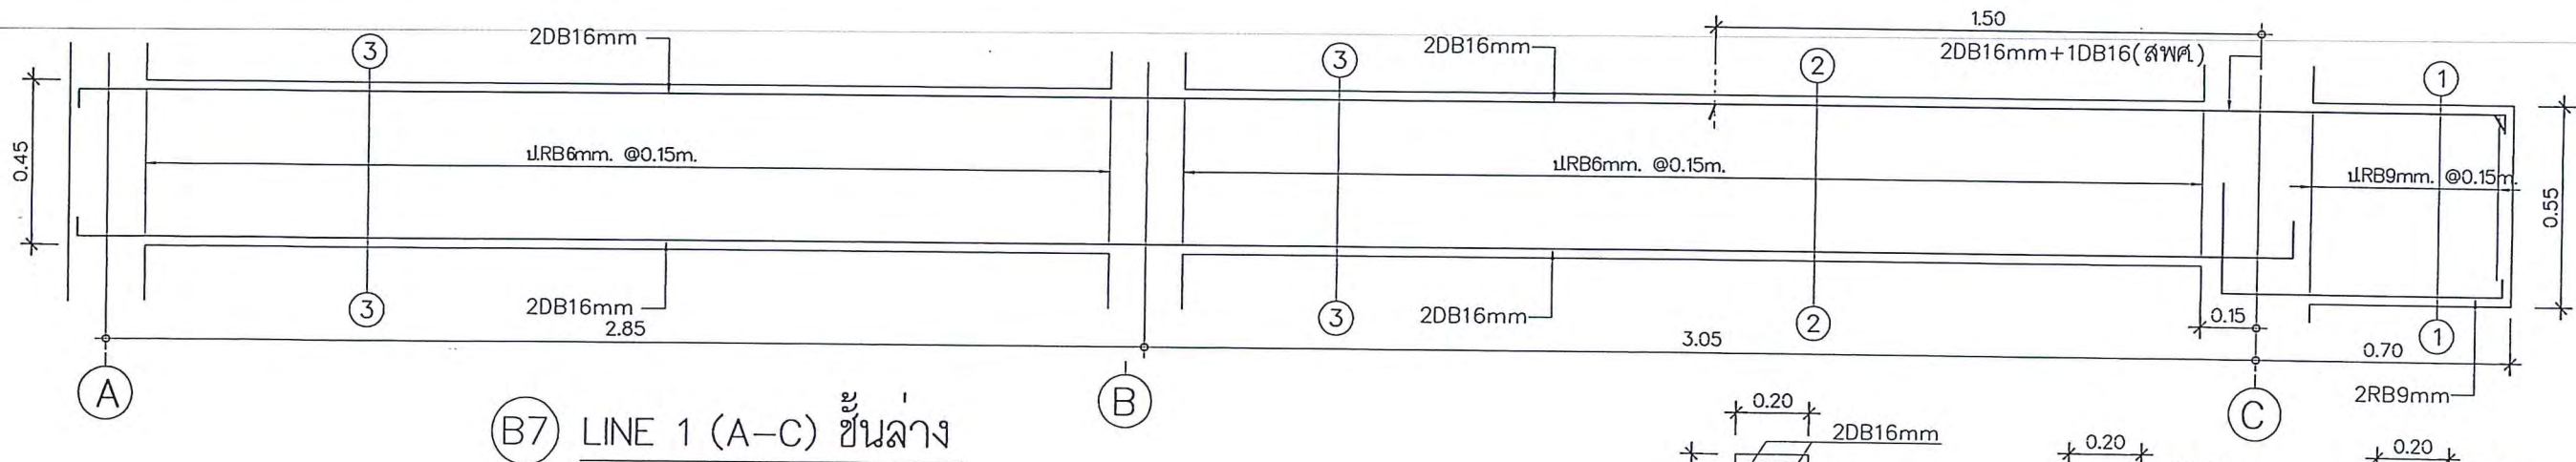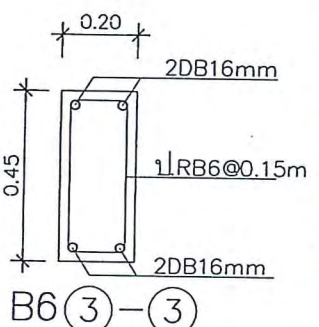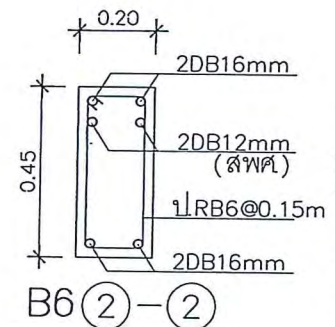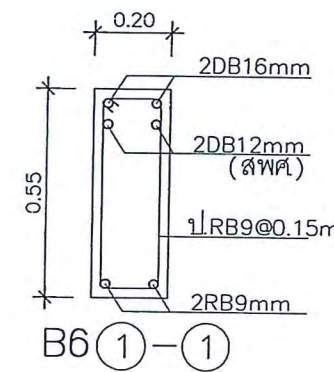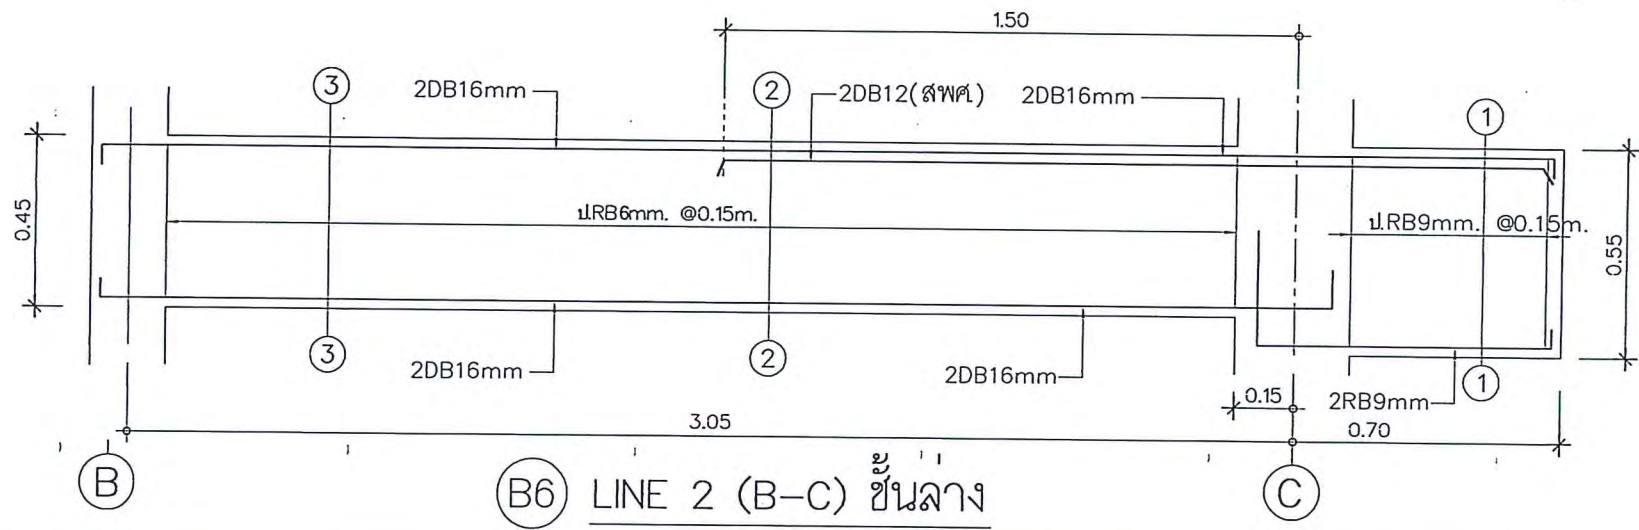

Rev. 1	รายการแก้ไข	วันที่
ผู้ตรวจ	ผู้ควบคุม	ผู้ควบคุม
แผนภาพผลิตแบบ		
แผนภาพแสดงภายใน		
แผนภาพสถาปัตย์		
ฝ่ายโครงสร้าง		
ฝ่ายวิศวกรรม		
ฝ่ายก่อสร้างและพัฒนามาตรฐาน		
โครงการ แบบบ้านมาตรฐาน ศุภกัญญา (ฟ.เค.13)		
แบบแสดง แบบขยายรูปตัดคาน, แบบขยายหน้าตัดคานคานยาว		
มาตราส่วน	1:20	
แผ่นที่ S-07	แบบเลขที่	แก้ไขครั้งที่
จำนวนแผ่น 36		1
สานิชโยธินพัฒนา		


L	ชนิดของแบบ	R
---	------------	---

ผู้เขียน บัณฑิต ทับทอง บ.ม. (๔)

๓๓ ถนนราชดำเนินกลาง กรุงเทพมหานคร ๑๐๒๐๐ (๐๒-๖๖๕๘๙)

เขียนเสร็จวันที่ 4/7/60


พรพิมล สร้างเขต ภ.สธ.19954



วิชาการโยธา

ศิรินาคราช แก้วจำนงค์ ทย.6349:

[Signature]


9779

แผนกผลิตแบบ

แผนกคณบดีภายใน

175







ฝ่ายสร้างสรรค์และพัฒนาผลิตภัณฑ์

โครงการ แบบบ้านมาตรฐาน

ศุภกัลยา (พิเศษ)

แบบแสดง


105

แผนที่ S-08	แบบเลขที่	แก้ไขครั้งที่
-------------	-----------	---------------




จำนวนแผ่น 36	1
--------------	---



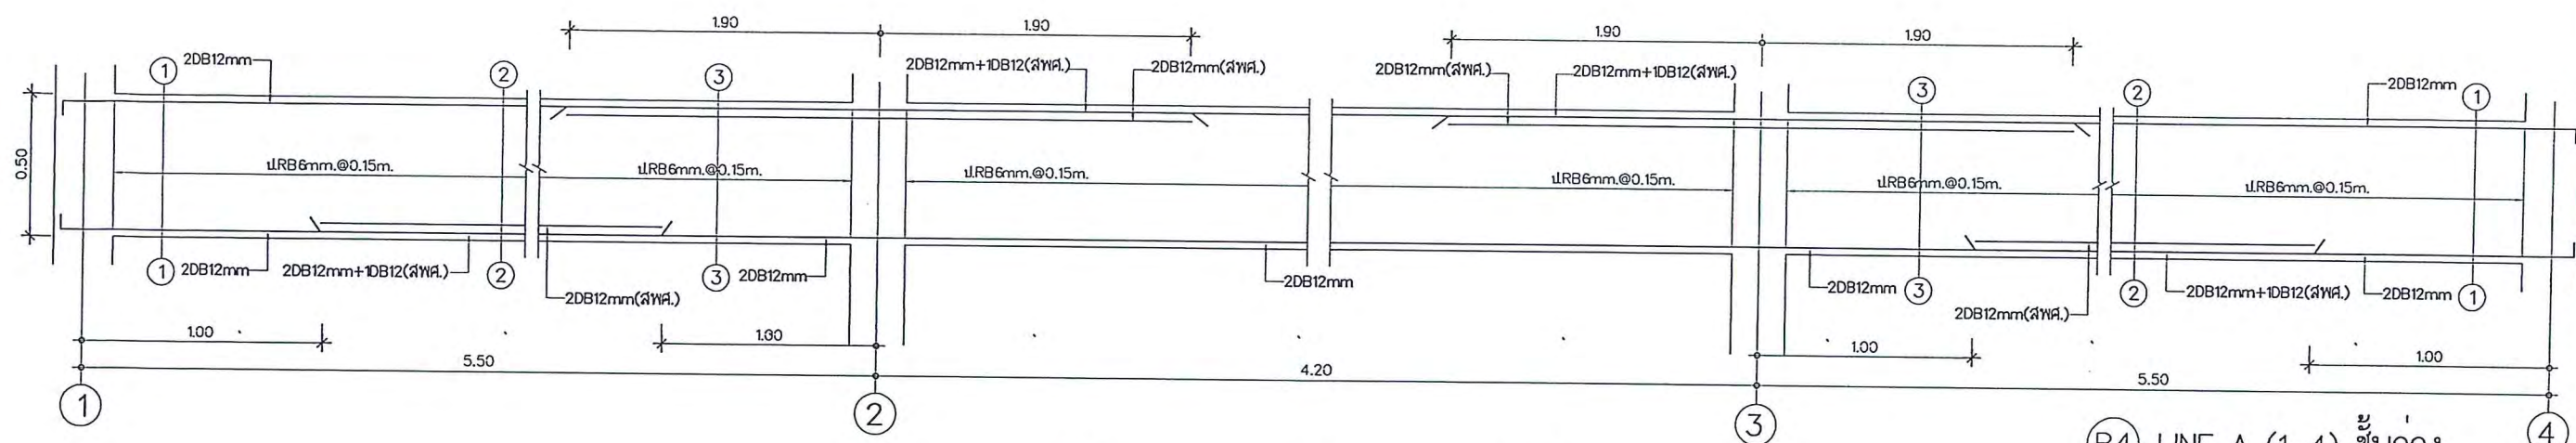



(B4) LINE A (1-4) ชั้นล่าง

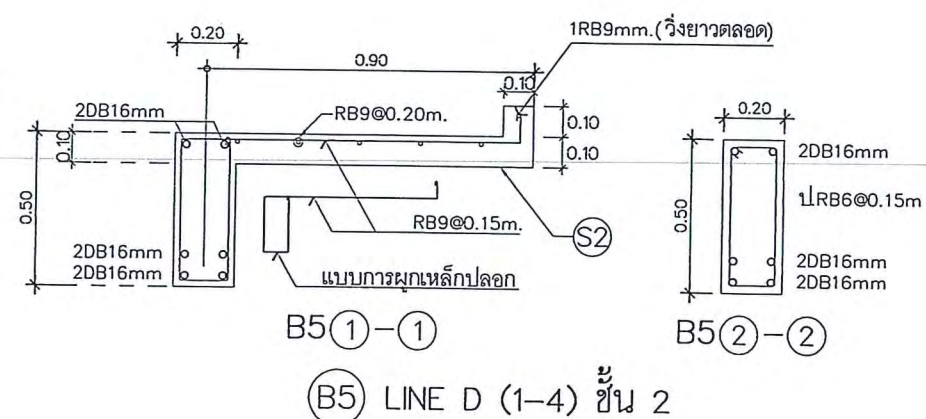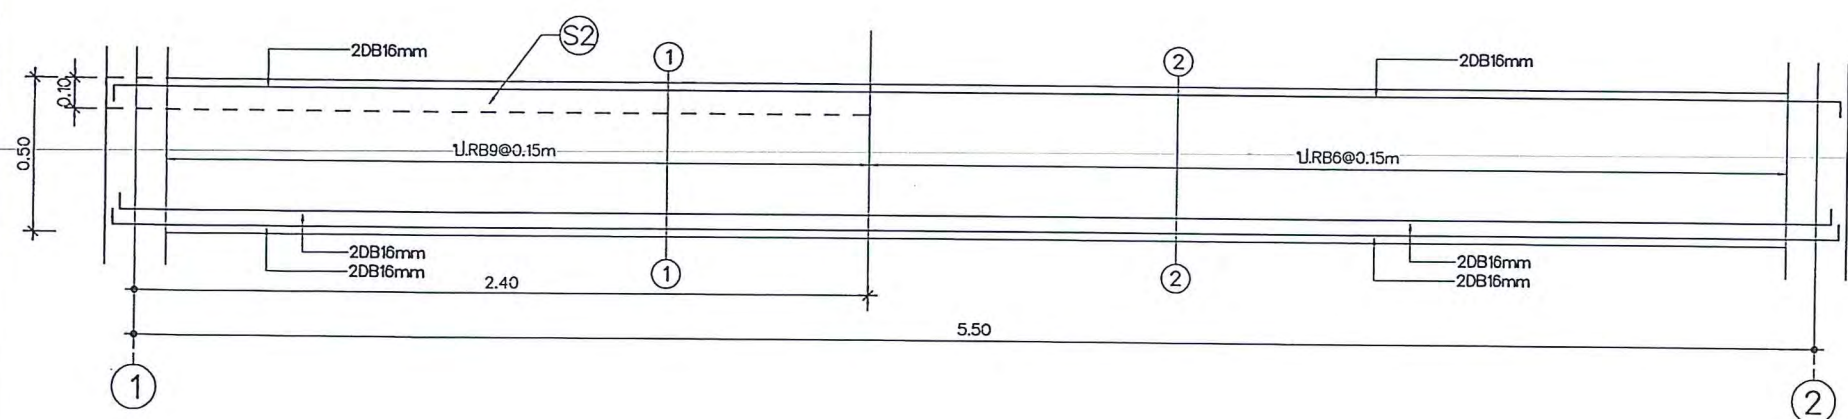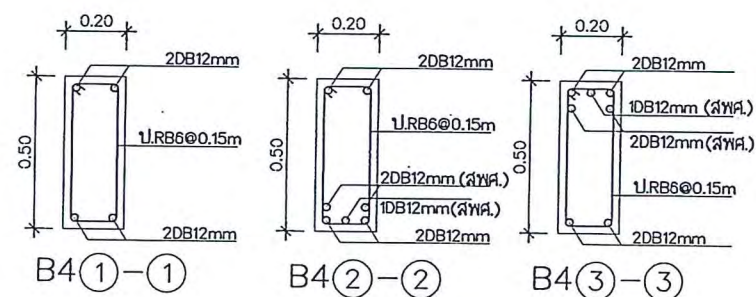


(B5) LINE D (1-4) ชั้น 2



---	------------------

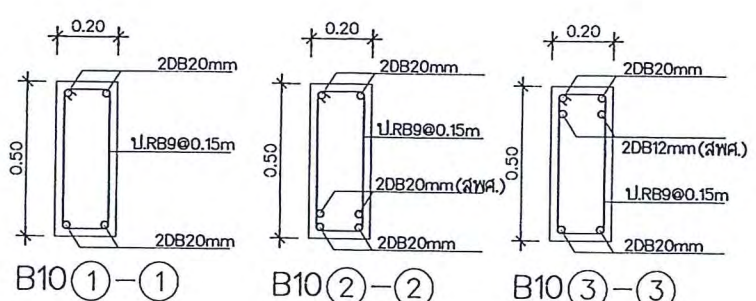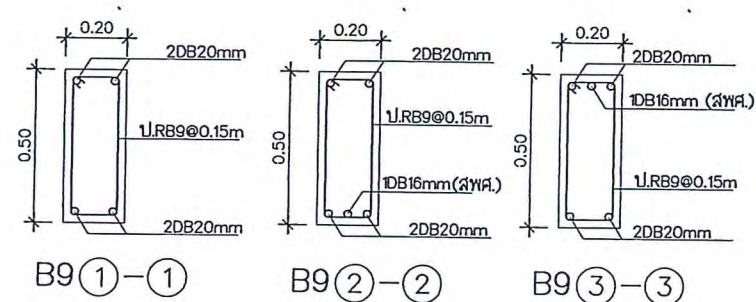

SPA พื้นสำเร็จรูปแบบทอเรียบ (PLANK)

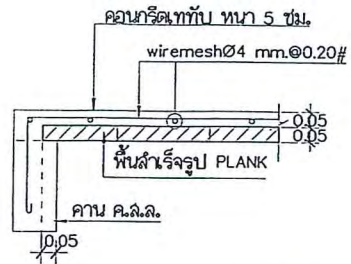


รายละเอียดพื้นด้านริม
มาตราส่วน 1 : 20

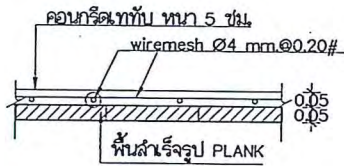


รายละเอียดพื้นต่อเนื่องกัน
มาตราส่วน 1 : 25

หมายเหตุ
กำหนดให้ใช้พื้นสำเร็จรูปแบบทอเรียบ (PLANK) ซึ่งหลังจากเทคอนกรีต TOPPING เสร็จเรียบร้อยแล้ว
- พื้นยังคงต้องสามารถรับน้ำหนักจรได้อีกไม่น้อยกว่า 200 กก./ตร.ม. สำหรับชั้นล่าง
- พื้นยังคงต้องสามารถรับน้ำหนักจรได้อีกไม่น้อยกว่า 150 กก./ตร.ม. สำหรับชั้นบน

รายละเอียดการวางแผ่นพื้น (Plank)


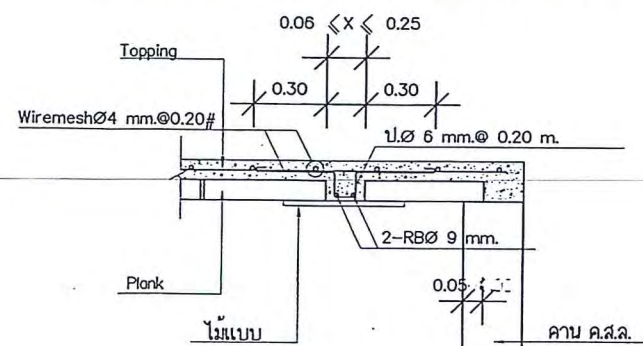


รูปตัด Y

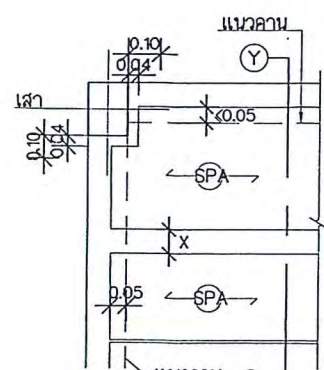


แบบขยาย

รายละเอียดพื้นต่อกันระหว่างแผ่น



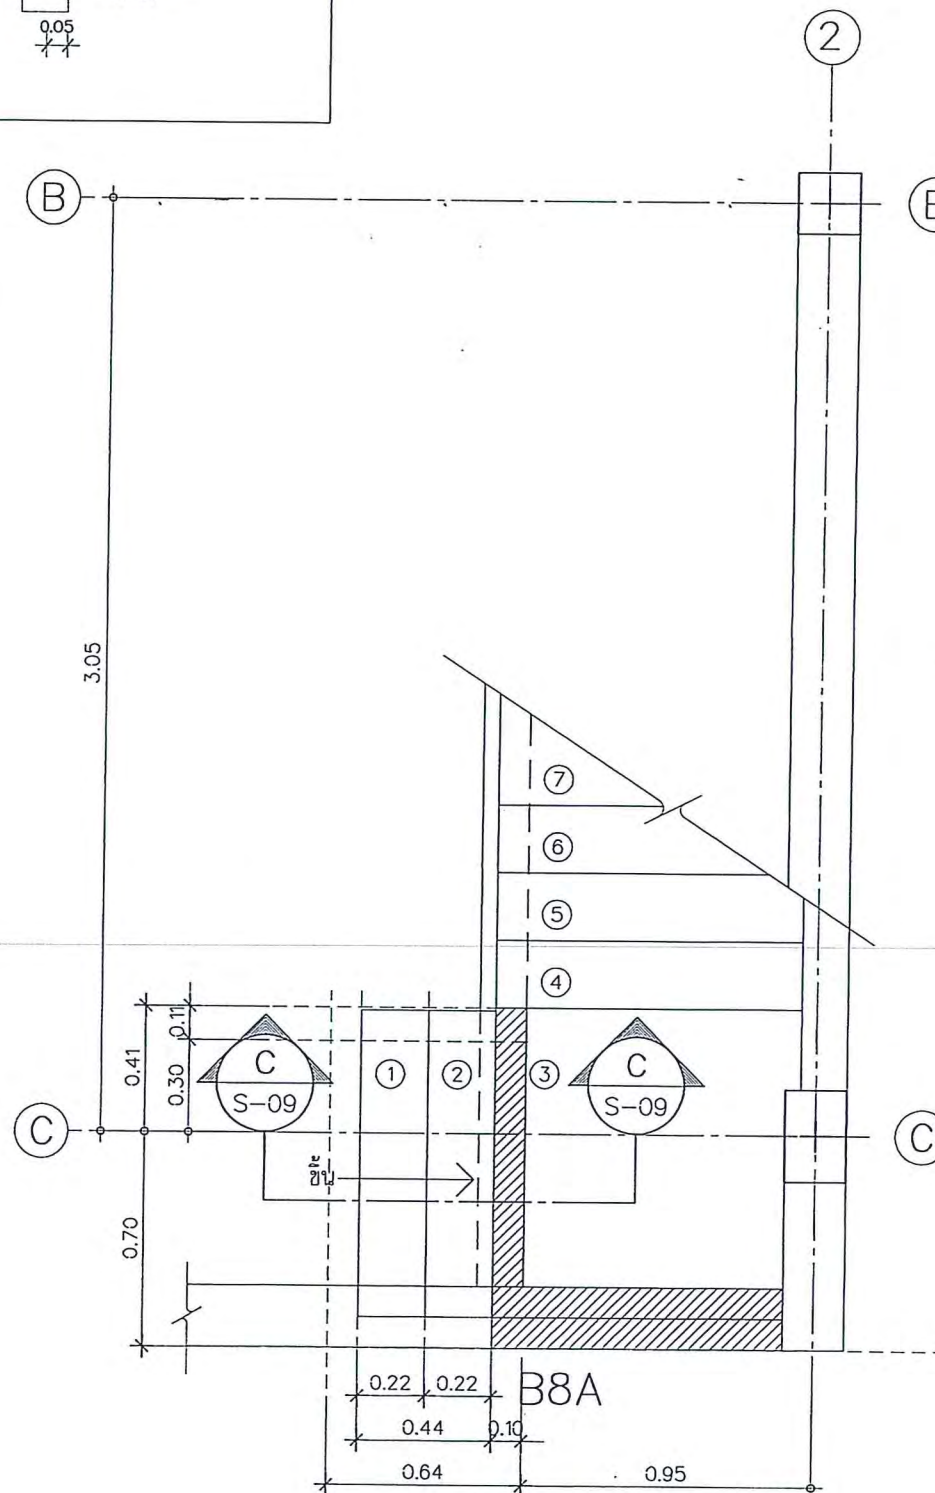
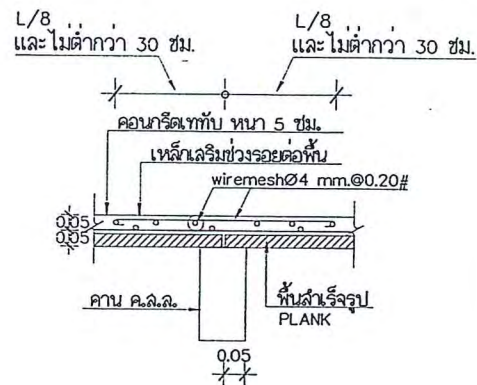


แปลนบันไดชั้นล่าง
มาตราส่วน 1 : 25
S-08

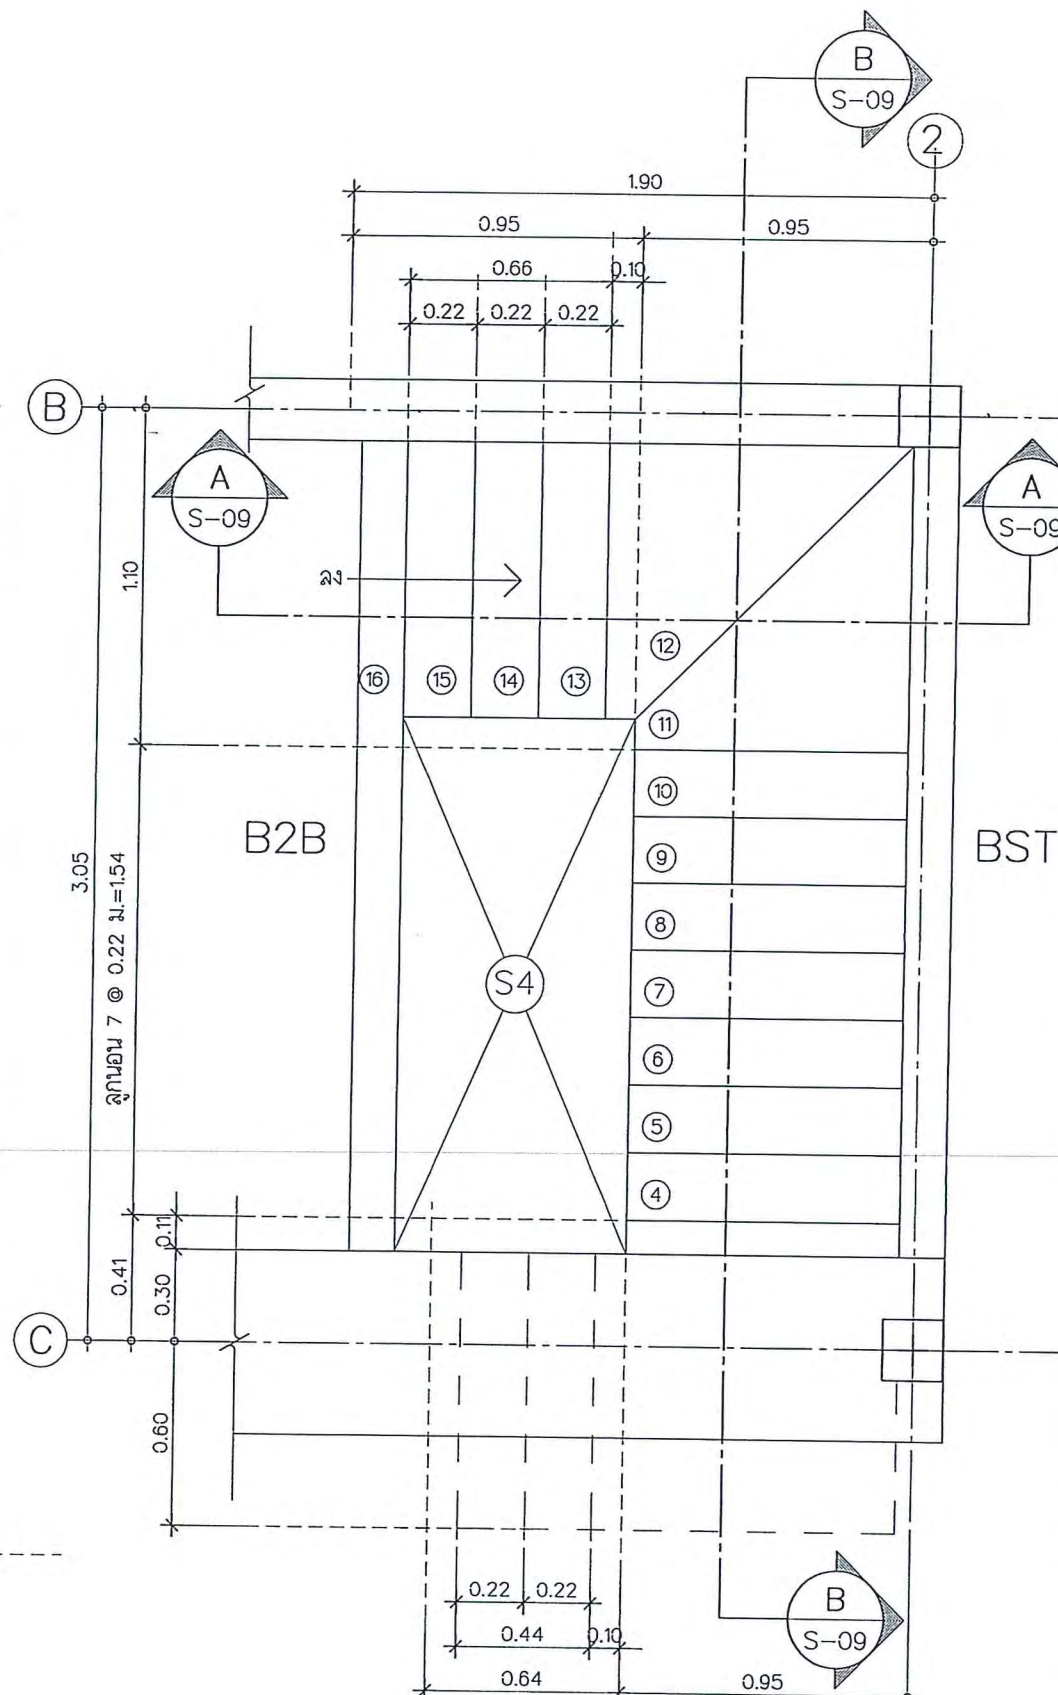


แปลนบันไดชั้นบน
มาตราส่วน 1 : 25
S-08

ครั้งที่	รายการแก้ไข	จำนวน
R.01.1	-	
ส.ล. 19954 [Signature] วิศวกร ศิริมาศราช แก้วจันทน์ ภ.ย. 6349 [Signature] ผู้ตรวจ [Signature] แผนกออกแบบ [Signature] แผนกควบคุมภายใน [Signature] แผนกสถาปัตย์ [Signature] ฝ่ายโครงสร้าง [Signature] ฝ่ายวิศวกรรม [Signature] ฝ่ายสำรวจและประมาณราคาค่า [Signature] โครงการ แบบบ้านมาตรฐาน ศุภกัลยา (พิเศษ) แบบแสดง แปลนโครงสร้างบันได รายละเอียดพื้นต่อกันระหว่างแผ่น มาตราส่วน 1:25 แผ่นที่ S-10 จำนวนแผ่น 36 

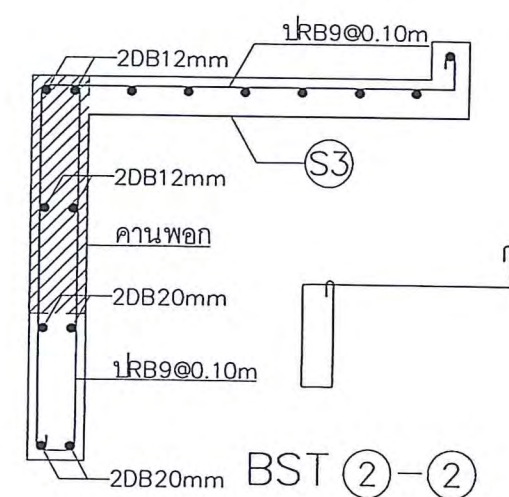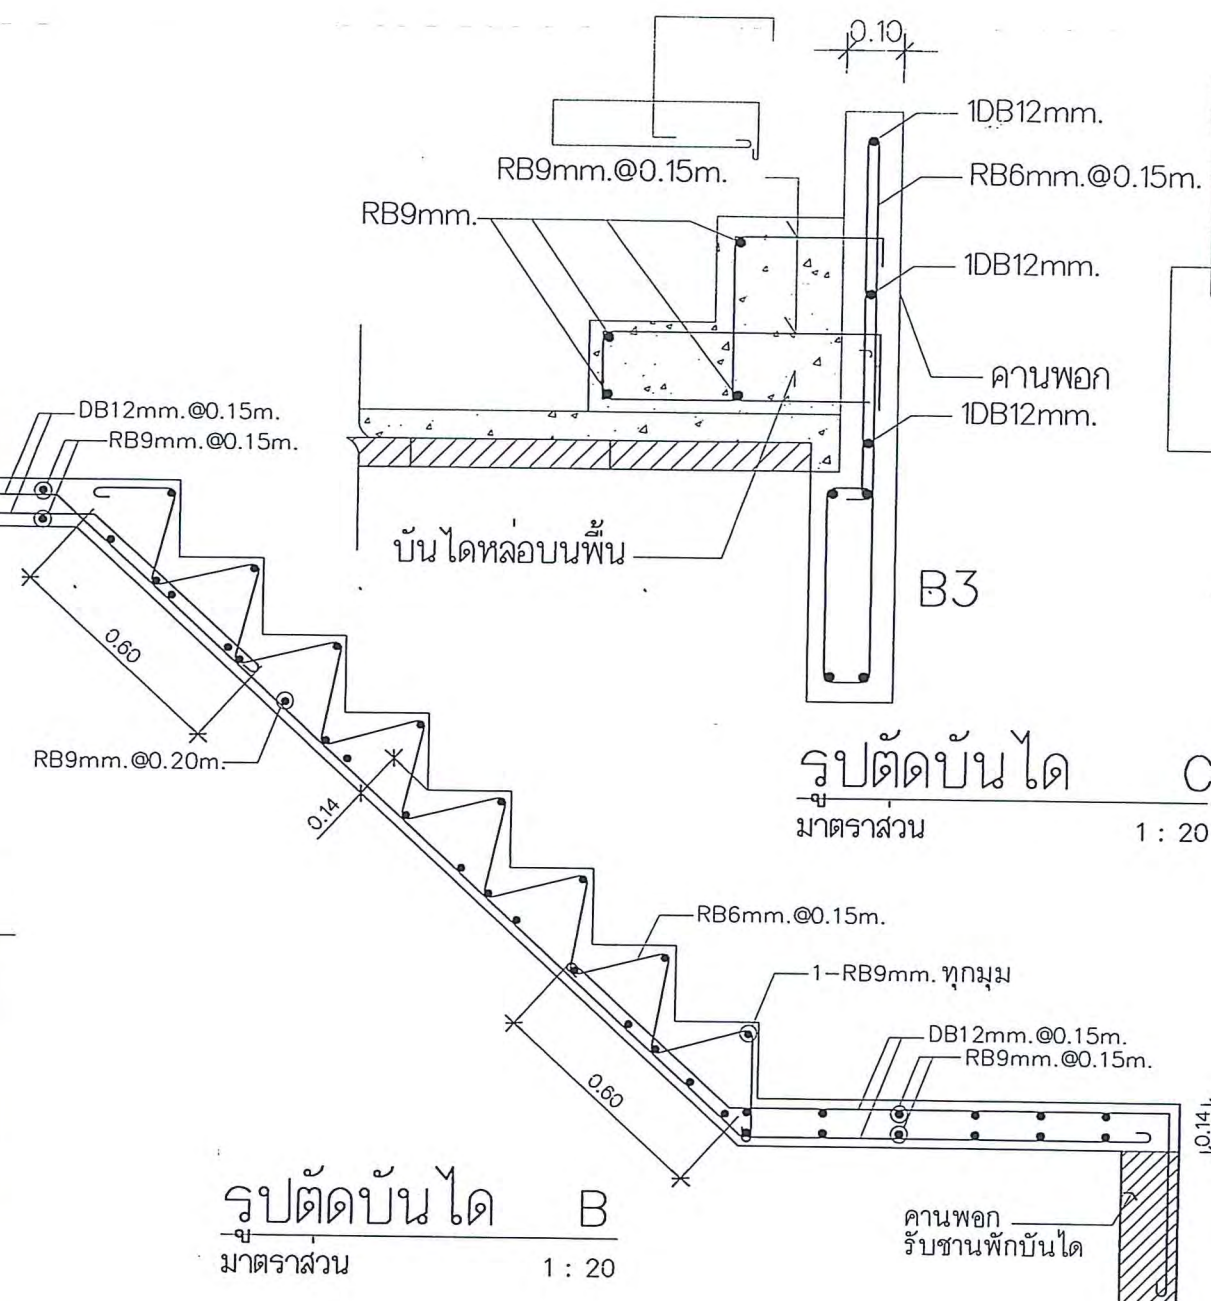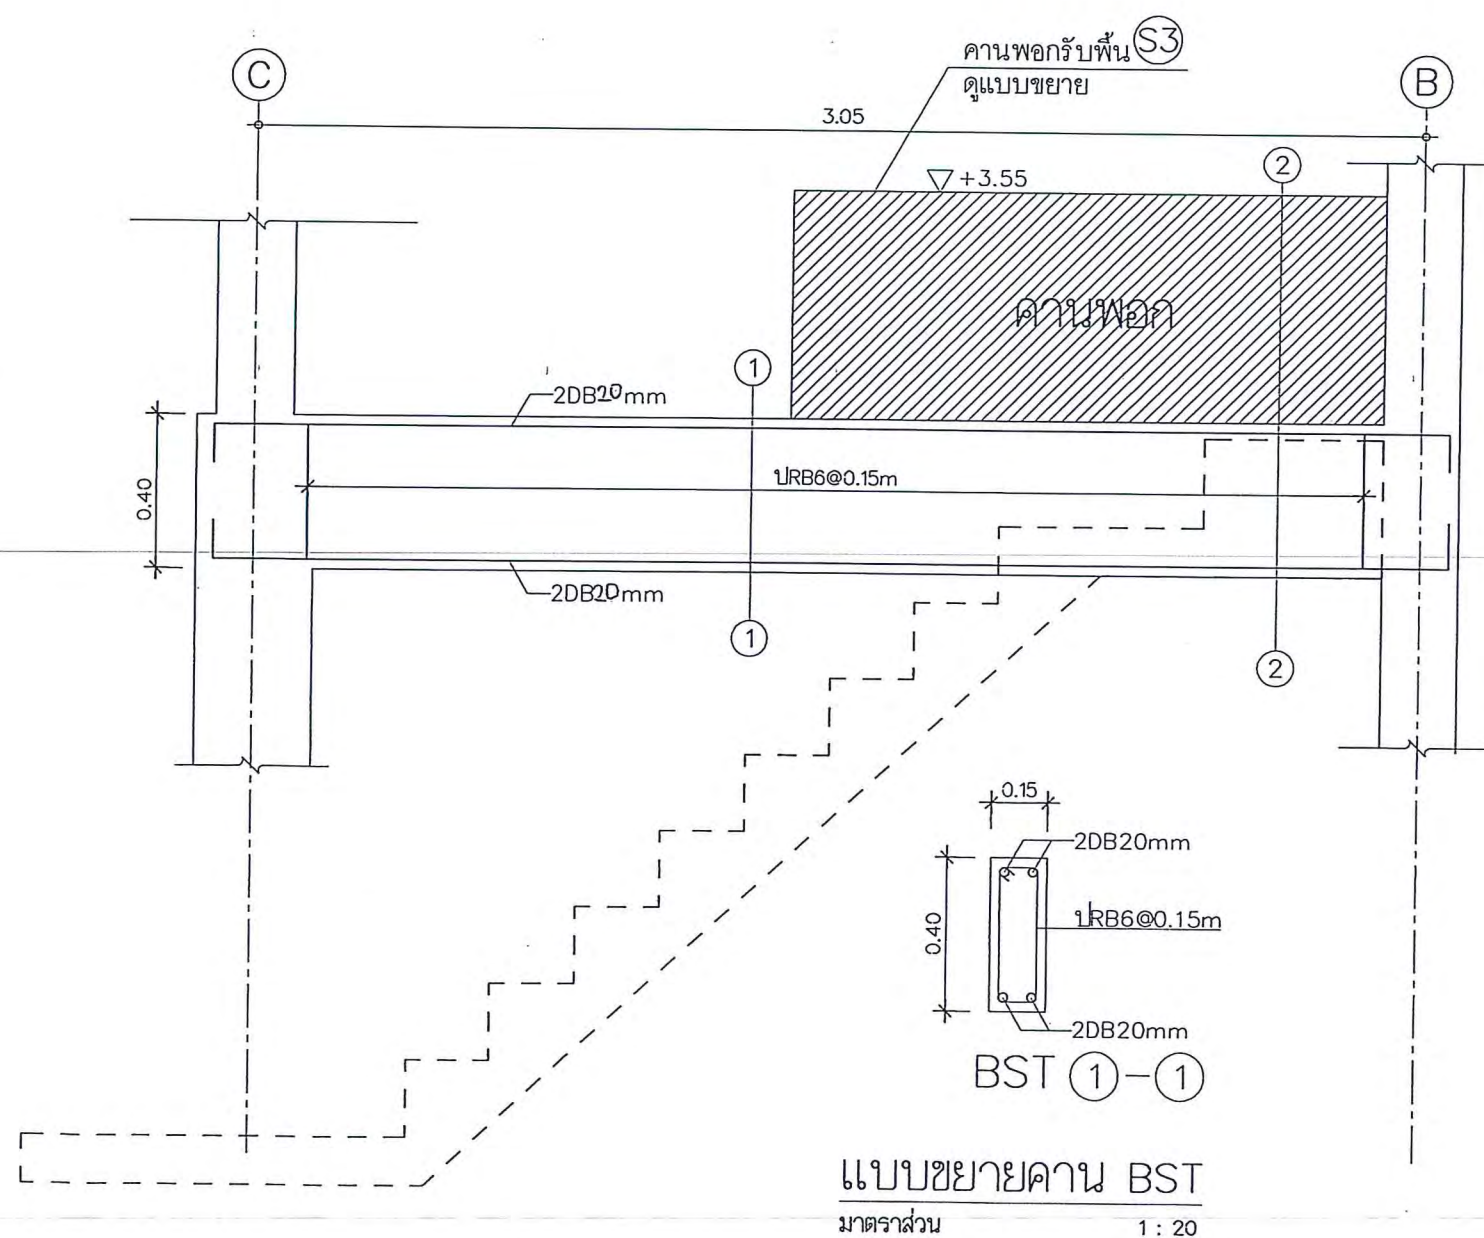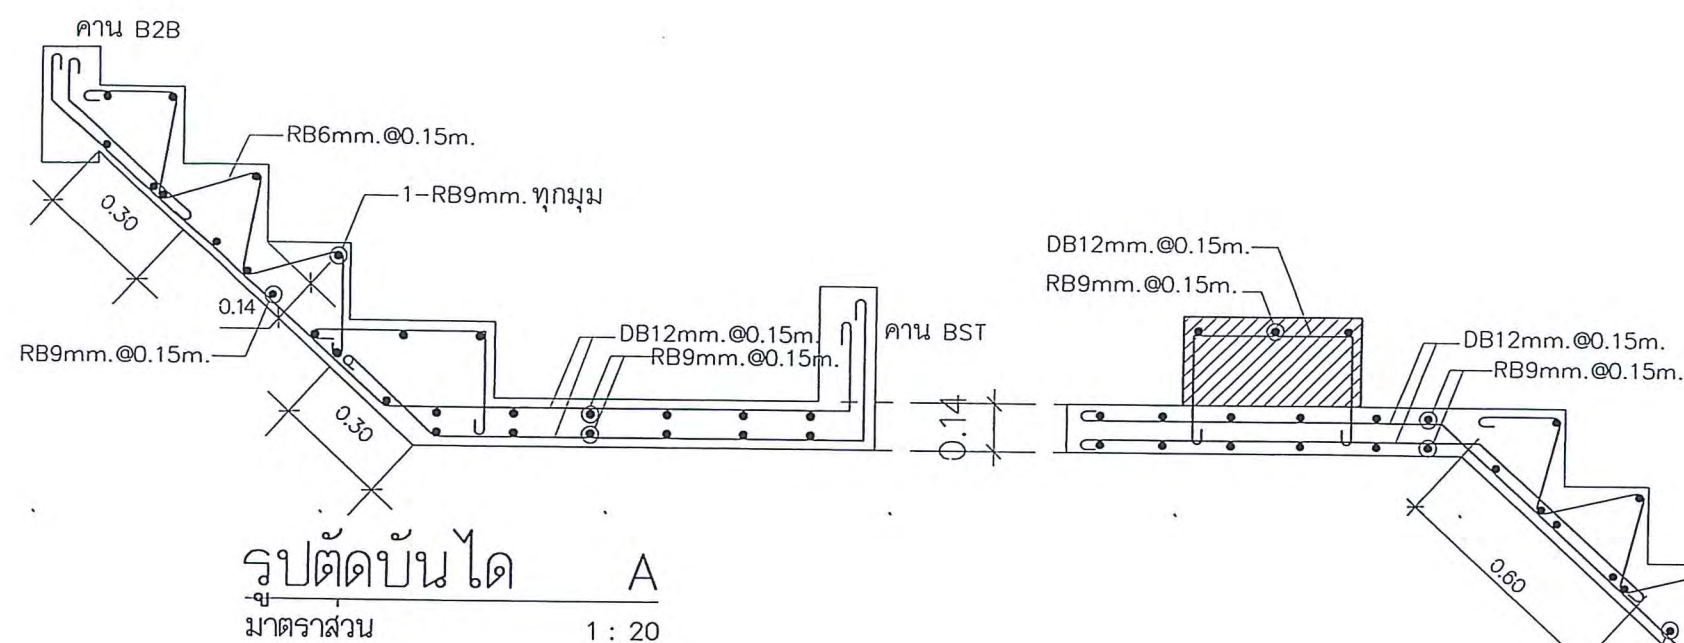[illegible]


6.2 แบบประปาโครงการ

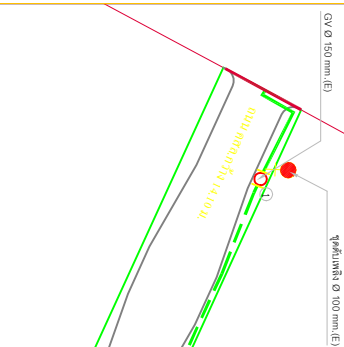



บ้านเดี่ยว 2 ชั้น	51 แปลง
บ้านแฝด 2 ชั้น ตึกแถว	86 แปลง
ทาวน์โฮม 2 ชั้น ตึก 1 หลัง (พิเศษ)	104 แปลง
รวม	241 แปลง
แบบบ้าน	กว้างลึก
ตึกแถว	12.10x15.70
ตึกตัวาง	12.50x15.00
ตึกแถว 3	12.50x14.00
ตึกแถว	9.70x14.70
ตึก 1 หลัง (พิเศษ)	5.00x15.80

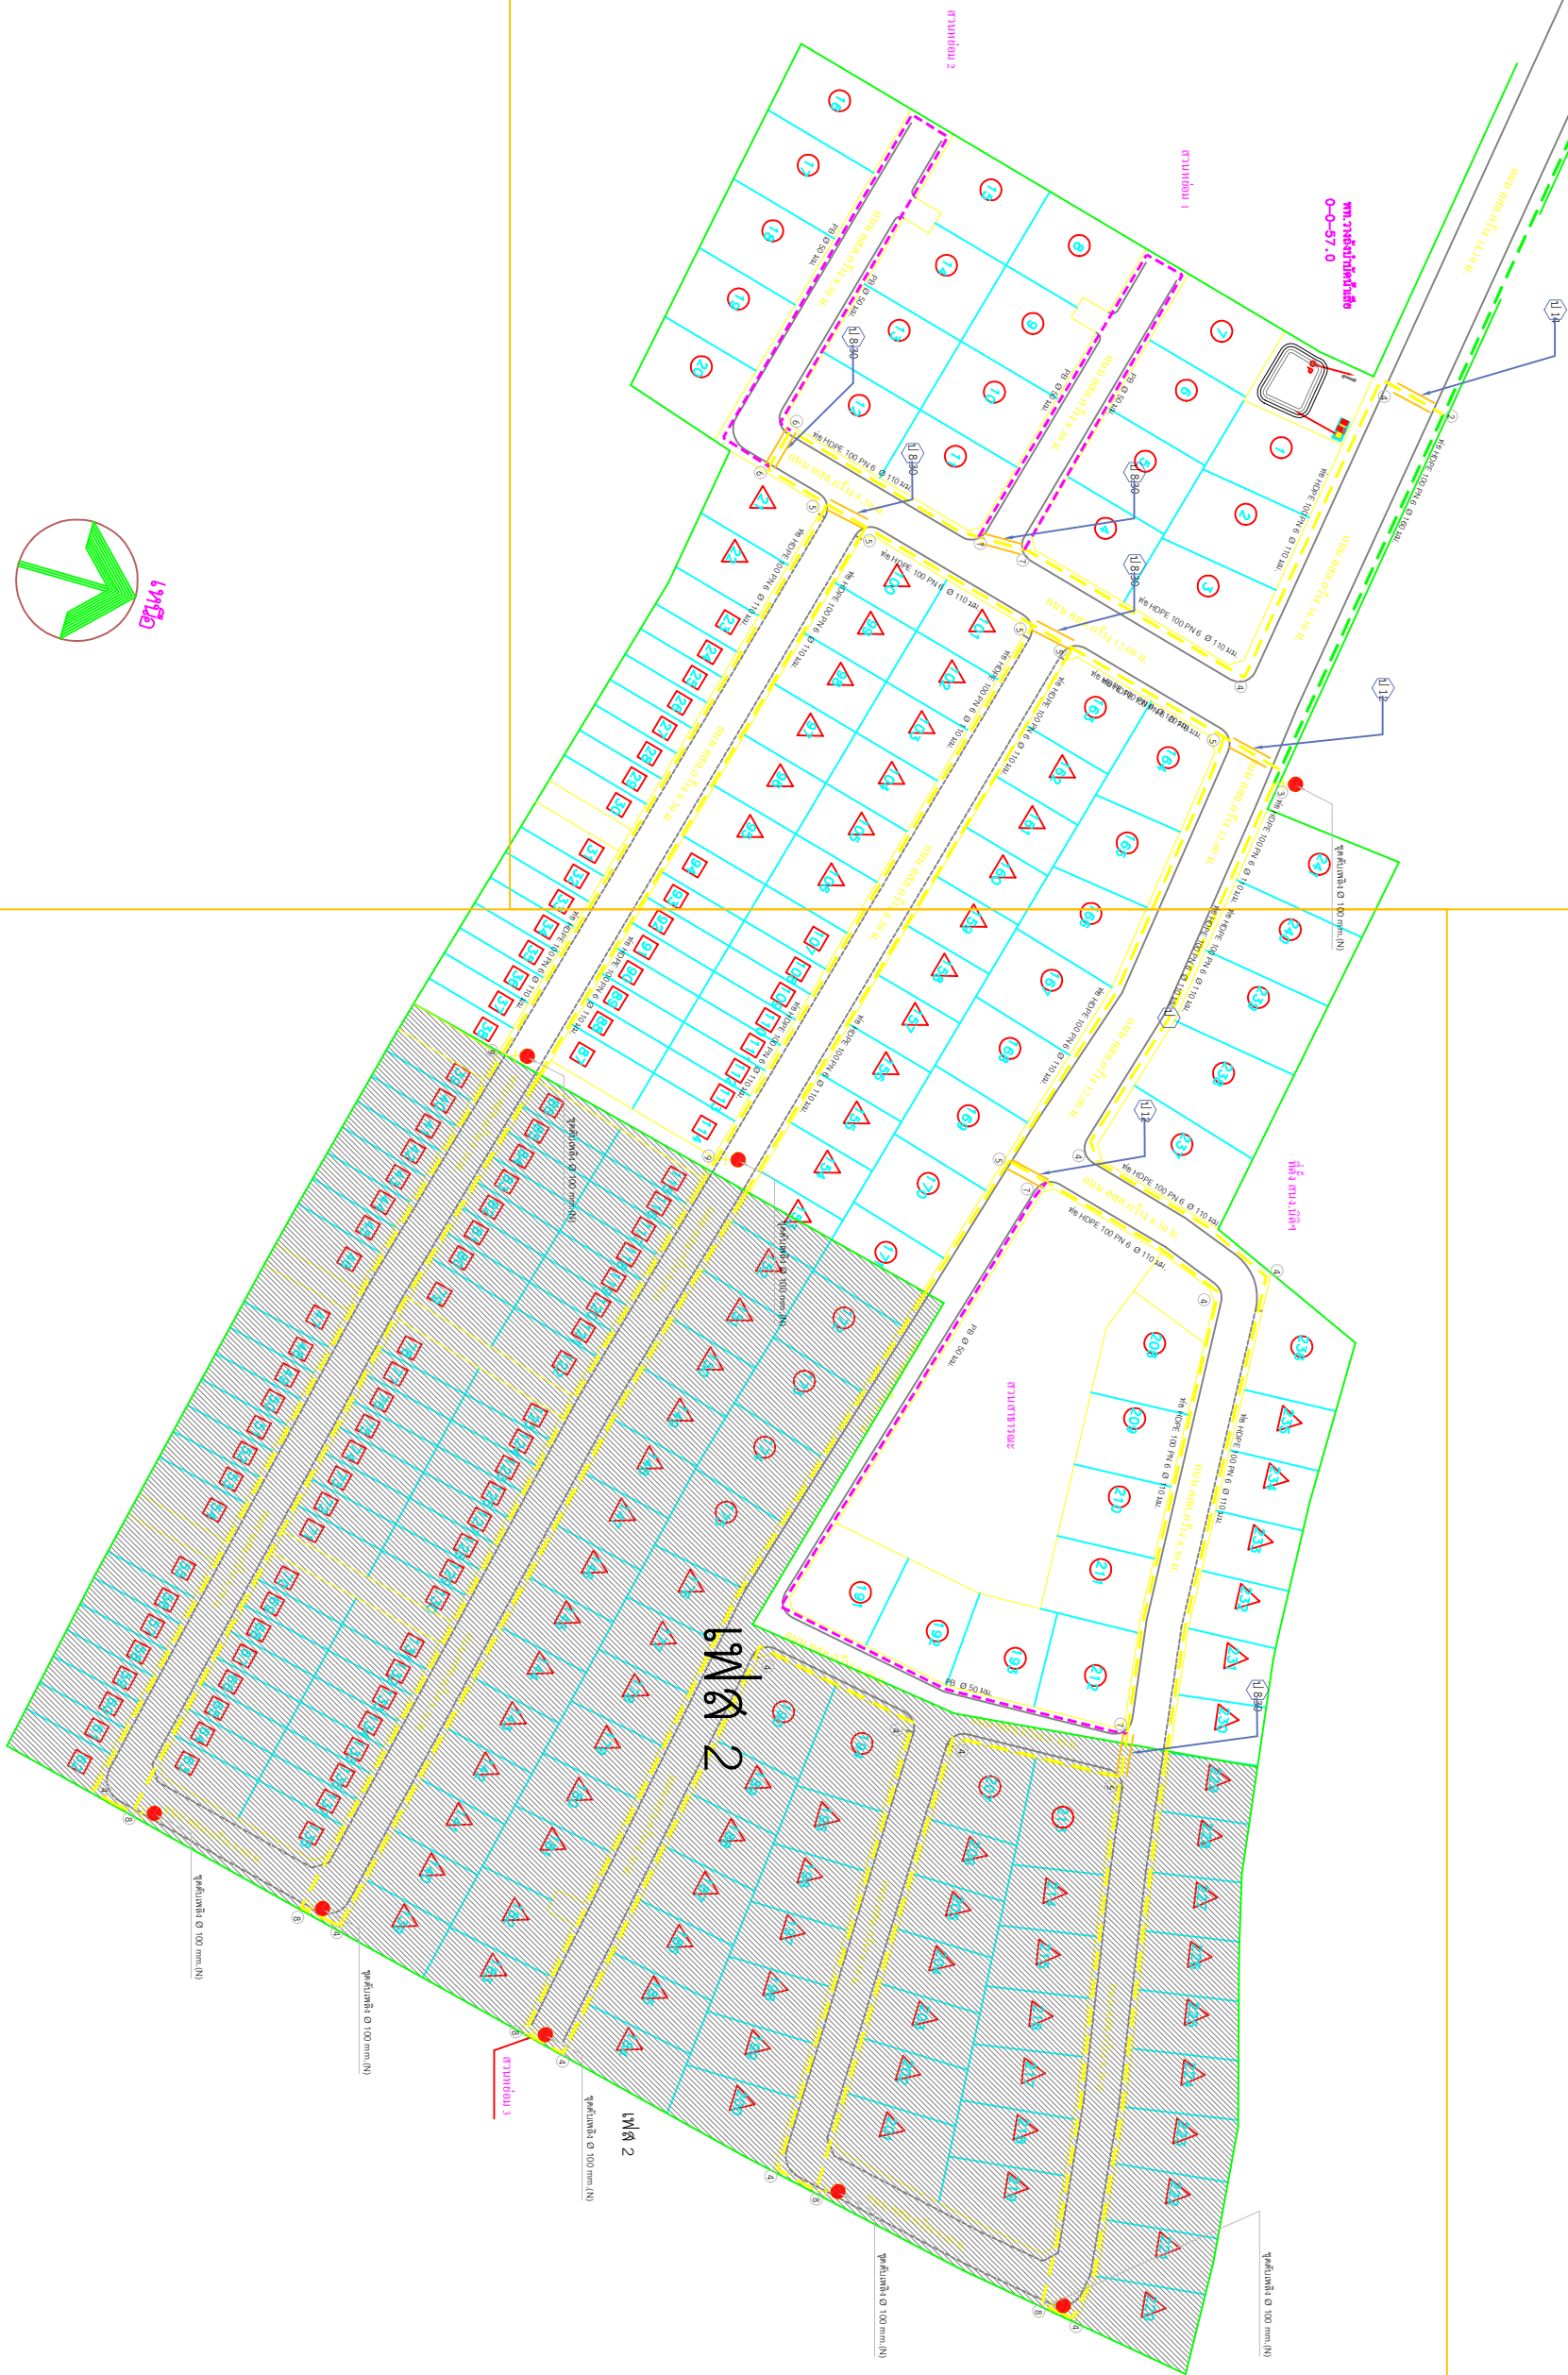[illegible]



