ภาคผนวก ง

สำเนาสัญญาจ้างบริษัทผู้รับเหมา

ต้นฉบับ

สัญญาจ้างงานก่อสร้างโครงสร้าง สถาปัตยกรรม

โครงการโรงเบียร์ ไอ ทีซีบี

สัญญาเลขที่ INNO-ITBC01/2567

สัญญาฉบับนี้ทำขึ้น ณ บริษัท อินโนเวทีฟ ดีไซน์ แอนด์ คอนสตรัคชั่น จำกัด ตำบล / แขวง รามอินทรา อำเภอ/เขต คันนายาว จังหวัด กรุงเทพมหานคร เมื่อวันที่ 24 เดือน เมษายน พ.ศ. 2567

ระหว่าง บริษัท ไอ ทีซีบี จำกัด โดย นายวิสูตร เอี้ยวศิวิกูล และนางสาวหิพวรรณ เอี้ยวศิวิกูล ผู้มีอำนาจลงนาม มีสำนักงานใหญ่อยู่เลขที่ 287 หมู่ที่ 7 ตำบล / แขวง หัวสำโรง อำเภอ / เขต แปลงยาว จังหวัด ฉะเชิงเทรา ซึ่งต่อไปในสัญญานี้เรียกว่า "ผู้ว่าจ้าง" ฝ่ายหนึ่ง กับ บริษัท อินโนเวทีฟ ดีไซน์ แอนด์ คอนสตรัคชั่น จำกัด ซึ่งจดทะเบียนเป็นนิติบุคคล ณ สำนักงานทะเบียนหุ้นส่วนบริษัทกลาง กรมพัฒนาธุรกิจการค้า กระทรวงพาณิชย์ มีสำนักงานใหญ่อยู่เลขที่ 38 ซอยเสรีไทย61 แยก 9 ตำบล / แขวง รามอินทรา อำเภอ / เขต เขตคันนายาว จังหวัด กรุงเทพมหานคร โดย นายอานุภาพ อุปถัมพันธุ์ ผู้มีอำนาจลงนามผูกพันนิติบุคคล ปรากฏตามหนังสือรับรองของสำนักงานทะเบียนหุ้นส่วนบริษัท อินโนเวทีฟ ดีไซน์ แอนด์ คอนสตรัคชั่น จำกัด ลงวันที่ 17 มกราคม 2551 แนบท้ายสัญญานี้ ซึ่งต่อไปในสัญญานี้เรียกว่า "ผู้รับจ้าง" อีกฝ่ายหนึ่ง

คู่สัญญาได้ตกลงกันมีข้อความดังต่อไปนี้

ข้อ ๑. ข้อตกลงว่าจ้าง

ผู้ว่าจ้างตกลงจ้างและผู้รับจ้างตกลงรับจ้างทำงานก่อสร้างโครงสร้าง สถาปัตยกรรม โครงการโรงเบียร์ ไอ ทีซีบี ณ นิคมอุตสาหกรรมเกตเวย์ซิตี้ ตำบล / แขวง หัวสำโรง อำเภอ / เขต แปลงยาว จังหวัด ฉะเชิงเทรา ตามข้อกำหนดและเงื่อนไขแห่งสัญญานี้รวมทั้งเอกสารแนบท้ายสัญญา

ผู้รับจ้างตกลงที่จะจัดหาแรงงานและวัสดุ เครื่องมือเครื่องใช้ ตลอดจนอุปกรณ์ต่าง ๆ ชนิดดีเพื่อใช้ในงานจ้างตามสัญญานี้

ข้อ ๒. เอกสารอันเป็นส่วนหนึ่งของสัญญา

เอกสารแนบท้ายสัญญาดังต่อไปนี้ให้ถือเป็นส่วนหนึ่งของสัญญานี้

๒.๑ ผนวก ๑	แบบงานโครงสร้าง	จำนวน	77	หน้า
๒.๒ ผนวก ๒	แบบงานสถาปัตย์	จำนวน	35	หน้า
๒.๓ ผนวก ๓	ใบแจ้งปริมาณงานและราคา	จำนวน	20	หน้า
๒.๔ ผนวก ๔	ใบเสนอราคา	จำนวน	1	หน้า
๒.๕				
๒.๖				
๒.๗				
๒.๘				

ฯลฯ

[redacted] [redacted]

ความใดในเอกสารแนบท้ายสัญญาที่ขัดแย้งกับข้อความในสัญญานี้ ให้ใช้ข้อความในสัญญานี้บังคับ และในกรณีที่เอกสารแนบท้ายสัญญาขัดแย้งกันเอง ผู้รับจ้างจะต้องปฏิบัติตามคำวินิจฉัยของผู้ว่าจ้าง

ข้อ ๓. ค่าจ้างและการจ่ายเงิน

3.1 **ค่าจ้าง** ผู้ว่าจ้างตกลงจ่ายค่าจ้างและผู้รับจ้างตกลงรับเงินค่าจ้าง จำนวนเงิน 40,500,000 บาท (สี่สิบล้านห้าแสนบาท) ซึ่งได้รวมภาษีมูลค่าเพิ่มจำนวน 2,649,532.71 บาท ตลอดจนภาษีอากรอื่น ๆ และค่าใช้จ่ายทั้งปวงด้วยแล้ว

เมื่อคู่สัญญาทั้งสองฝ่ายได้ตกลงค่าจ้างแล้ว ค่าจ้างนั้นจะไม่มีการเปลี่ยนแปลงตลอดสัญญาและจะไม่มีการปรับราคาอันเนื่องมาจากเหตุการณ์ใดๆ ที่ทำให้ค่าวัสดุ ค่าแรงงานและค่าใช้จ่ายอื่นๆ ที่เกี่ยวกับงานก่อสร้างนี้มีราคาเพิ่มขึ้น ค่าจ้างดังกล่าวจะมีการเปลี่ยนแปลงก็แต่เฉพาะในกรณีที่ผู้ว่าจ้างสั่งให้มีงานเปลี่ยนแปลง (Variation Order Works) เท่านั้น

3.2 **การจ่ายเงินค่าจ้าง** โดยถือราคาเหมารวมเป็นเกณฑ์และกำหนดการจ่ายเงินเป็นงวด ๆ ดังนี้

ผู้ว่าจ้างตกลงชำระค่าจ้างงวดทุก 30 วัน ให้แก่ผู้รับจ้างโดยผู้รับจ้างจะต้องทำหนังสือนำส่งผลงานที่ตนได้ทำแล้วเสร็จในแต่ละงวด ทุกวันที่ 10 หรือวันที่ 25 ของเดือน (หรือวันที่คู่สัญญาทั้ง 2 ฝ่ายตกลงร่วมกัน) ส่งให้แก่ผู้ว่าจ้างและผู้ว่าจ้างจะตรวจสอบปริมาณงาน เมื่อเห็นว่าถูกต้องควรจ่ายค่าจ้างได้ ผู้ว่าจ้างตกลงจะชำระเงินให้แก่ผู้รับจ้างให้เสร็จสิ้นภายใน 30 วัน นับแต่ได้รับหนังสือนำส่งผลงานและใบแจ้งหนี้ที่ถูกต้องจากผู้รับจ้าง หากไม่ถูกต้องและมีนัยสำคัญ ผู้ว่าจ้างจะส่งกลับคืนให้ผู้รับจ้างแก้ไขให้ถูกต้องเสียก่อน จึงชำระเงินให้กับผู้รับจ้างได้

การจ่ายเงินงวดสุดท้าย จะจ่ายเมื่อได้ทำงานตามสัญญาแล้วเสร็จ และมีหนังสือส่งมอบพื้นที่และมีหนังสือปลอดหนี้ของผู้รับจ้างมาแสดงต่อที่ปรึกษาบริหารและควบคุมงานก่อสร้าง หรือตัวแทนผู้ว่าจ้าง

การจ่ายเงินตามเงื่อนไขแห่งสัญญานี้ ผู้ว่าจ้างจะโอนเงินเข้าบัญชีเงินฝากธนาคารของผู้รับจ้าง

ชื่อธนาคาร กรุงศรีอยุธยา จำกัด (มหาชน) **สาขา** ถนนเสรีไทย

ชื่อบัญชี บริษัท อินโนเวทีฟ ดีไซน์ แอนด์ คอนสตรัคชั่น จำกัด **เลขที่บัญชี** 296-0-01131-0

ทั้งนี้ผู้รับจ้างตกลงเป็นผู้รับภาระเงินค่าธรรมเนียมหรือค่าบริการอื่นใดเกี่ยวกับการโอนที่ธนาคารเรียกเก็บและยินยอมให้มีการหักเงินดังกล่าวจากจำนวนเงินโอนในงวดนั้น

ข้อ ๔. การหักเงินประกันผลงาน

ในการจ่ายเงินให้แก่ผู้รับจ้างแต่ละงวดผู้ว่าจ้างจะหักเงินจำนวนร้อยละ ๕ (ห้า) ของเงินที่ต้องจ่ายในงวดนั้นเพื่อเป็นประกันผลงาน ที่หักไว้นี้ผู้ว่าจ้างจะคืนให้หลังจากครบระยะเวลาประกันผลงานเรียบร้อยแล้ว โดยต้องไม่มีเหตุเสียหายต่อบุคคลอื่นจากการทำงาน

ข้อ ๕. ระยะเวลาการประกันผลงาน

ระยะเวลาการประกันผลงาน 12 (สิบสอง) เดือน นับจากวันที่ผู้ว่าจ้างออกหนังสือรับรองการแล้วเสร็จของงาน (Certificate of Work Completion) หากมีงานเสียหาย Defect ผู้รับจ้างต้องทำการเปลี่ยนหรือซ่อมแซมให้ใช้งานได้เป็นปกติเหมือนเดิม ภายใน 15 (สิบห้า)วัน นับแต่วันที่ผู้รับจ้างได้รู้ถึงความเสียหายดังกล่าวด้วยค่าใช้จ่ายของผู้รับจ้างเอง

[redacted] [redacted]

ข้อ ๑๐. ความรับผิดของผู้รับจ้าง

ผู้รับจ้างจะต้องรับผิดต่ออุปัทวเหตุ ความเสียหาย หรือภยันตรายใดๆ อันเกิดจากการปฏิบัติงานของผู้รับจ้าง และจะต้องรับผิดต่อความเสียหายจากการกระทำของลูกจ้างของผู้รับจ้าง

ความเสียหายใด ๆ อันเกิดแก่งานที่ผู้รับจ้างได้ทำขึ้น แม้จะเกิดขึ้นเพราะเหตุสุดวิสัยนอกจากกรณีอันเกิดจากความผิดของผู้ว่าจ้าง ผู้รับจ้างจะต้องรับผิดโดยซ่อมแซมให้คืนดีหรือเปลี่ยนให้ใหม่โดยค่าใช้จ่ายของผู้รับจ้างเอง ความรับผิดของผู้รับจ้างดังกล่าวในข้อนี้จะสิ้นสุดลงเมื่อผู้ว่าจ้างได้รับมอบงานครั้งสุดท้ายซึ่งหลังจากนั้นผู้รับจ้างคงต้องรับผิดเพียงในกรณีชำรุดบกพร่องหรือความเสียหายดังกล่าวในข้อ ๘ เท่านั้น

ข้อ ๑๑. การจ่ายเงินแก่ลูกจ้าง

ผู้รับจ้างจะต้องจ่ายเงินแก่ลูกจ้างที่ผู้รับจ้างได้จ้างมาในอัตรา และตามกำหนดเวลาที่ผู้รับจ้างได้ตกลงหรือทำสัญญาไว้ต่อลูกจ้างดังกล่าว

ถ้าผู้รับจ้างไม่จ่ายเงินค่าจ้างหรือค่าทดแทนอื่นใดแก่ลูกจ้างดังกล่าวในวรรคแรก ผู้ว่าจ้างมีสิทธิที่จะเอาเงินค่าจ้างที่จะต้องจ่ายแก่ผู้รับจ้างมาจ่ายให้แก่ลูกจ้างของผู้รับจ้างดังกล่าว และให้ถือว่าผู้ว่าจ้างได้จ่ายเงินจำนวนนั้นเป็นค่าจ้างให้แก่ผู้รับจ้างตามสัญญาแล้ว

ผู้ว่าจ้างจะจัดให้มีประกันภัยสำหรับลูกจ้างทุกคนที่จ้างมาทำงาน โดยให้ครอบคลุมถึงความรับผิดทั้งปวงของผู้รับจ้างรวมทั้งผู้รับจ้างช่วงอันหากจะพึงมีในกรณีความเสียหายที่คิดค่าสินไหมทดแทนได้ตามกฎหมายซึ่งเกิดจากอุปัทวเหตุ หรือภยันตรายใด ๆ ต่อลูกจ้างหรือบุคคลอื่น ที่ผู้รับจ้างหรือผู้รับจ้างช่วงจ้างมาทำงาน ผู้รับจ้างจะต้องส่งมอบกรมธรรม์ประกันภัยดังกล่าวพร้อมทั้งหลักฐานการชำระเบี้ยประกันให้แก่ผู้ว่าจ้าง เมื่อผู้ว่าจ้างเรียกร้อง

ข้อ ๑๒. การตรวจงานจ้าง

ถ้าผู้ว่าจ้างแต่งตั้งกรรมการตรวจการจ้าง ผู้ควบคุมงาน หรือบริษัทที่ปรึกษาเพื่อควบคุมการทำงานของผู้รับจ้าง กรรมการตรวจการจ้างหรือผู้ควบคุมงานหรือบริษัทที่ปรึกษานั้น มีอำนาจเข้าไปตรวจการงานในโรงงานและสถานที่ที่กำลังก่อสร้างได้ทุกเวลา และผู้รับจ้างจะต้องอำนวยความสะดวกและให้ความช่วยเหลือในการการนั้นตามสมควร

การที่มีกรรมการตรวจการจ้าง ผู้ควบคุมงานหรือบริษัทที่ปรึกษาหาทำให้ผู้รับจ้างพ้นความรับผิดชอบตามสัญญานี้ข้อหนึ่งข้อใดไม่

ข้อ ๑๓. แบบรูปและรายการละเอียดคลาดเคลื่อน

ผู้รับจ้างจะต้องรับรองว่าได้ตรวจสอบและทำความเข้าใจในแบบรูปรายการละเอียดโดยถี่ถ้วนแล้ว หากปรากฏว่าแบบรูปและรายการละเอียดนั้นผิดพลาดหรือคลาดเคลื่อนไปจากหลักการทางวิศวกรรมหรือทางเทคนิค ผู้รับจ้างตกลงที่จะปฏิบัติตามคำวินิจฉัยของกรรมการตรวจการจ้าง หรือผู้ควบคุมงานหรือบริษัทที่ปรึกษาที่ผู้ว่าจ้างแต่งตั้ง เพื่อให้งานแล้วเสร็จบริบูรณ์โดยจะคิดค่าใช้จ่ายใด ๆ เพิ่มขึ้นจากผู้ว่าจ้างไม่ได้

ข้อ ๑๔. การควบคุมงานโดยผู้ว่าจ้าง

ผู้รับจ้างตกลงว่ากรรมการตรวจการจ้าง ผู้ควบคุมงานหรือบริษัทที่ปรึกษาที่ผู้ว่าจ้างแต่งตั้งมีอำนาจที่จะตรวจสอบและควบคุมงานเพื่อให้เป็นไปตามเอกสารสัญญา และมีอำนาจที่จะสั่งให้แก้ไขเปลี่ยนแปลง เพิ่มเติมหรือตัดทอนซึ่งงานตามสัญญานี้หากผู้รับจ้างขัดขืนไม่ปฏิบัติตาม กรรมการตรวจการจ้าง ผู้ควบคุมงาน หรือบริษัทที่ปรึกษามีอำนาจที่จะสั่งให้หยุดกิจการนั้นชั่วคราวได้ ความล่าช้าในกรณีเช่นนี้ ผู้รับจ้างจะถือเป็นเหตุขอขยายวันทำการออกไปมิได้

[redacted]

ข้อ ๖ . กำหนดเวลาแล้วเสร็จ และสิทธิของผู้ว่าจ้างในการบอกเลิกสัญญา

ผู้รับจ้างต้องเริ่มทำงานที่รับจ้างภายในวันที่ ๑ เดือน พฤษภาคม พ.ศ. ๒๕๖๗ และจะต้องทำงานให้แล้วเสร็จบริบูรณ์ภายในวันที่ ๑ เดือน เมษายน พ.ศ. ๒๕๖๘ (ระยะเวลา ๑๑ เดือน) ถ้าผู้รับจ้างมิได้ลงมือทำงานภายในกำหนดเวลา หรือไม่สามารถทำงานให้แล้วเสร็จตามกำหนดเวลา หรือมีเหตุให้เชื่อได้ว่าผู้รับจ้างไม่สามารถทำงานให้แล้วเสร็จภายในกำหนดเวลา หรือจะแล้วเสร็จล่าช้าเกินกว่ากำหนดเวลา หรือ ผู้รับจ้างทำผิดสัญญาข้อใดข้อหนึ่ง หรือตกเป็นผู้ล้มละลาย หรือเพิกเฉยไม่ปฏิบัติตามคำสั่งของคณะกรรมการตรวจการจ้าง หรือผู้ควบคุมงานหรือบริษัทที่ปรึกษา ซึ่งได้รับมอบอำนาจจากผู้ว่าจ้าง ผู้ว่าจ้างมีสิทธิที่จะบอกเลิกสัญญานี้ได้ และมีสิทธิจ้างผู้รับจ้างรายใหม่เข้าทำงานของผู้รับจ้างให้ลุล่วงไปได้ด้วย

การที่ผู้ว่าจ้างไม่ใช้สิทธิเลิกสัญญาดังกล่าวข้างต้น ไม่เป็นเหตุให้ผู้รับจ้างพ้นจากความรับผิดตามสัญญา

ข้อ ๗. ความรับผิดชอบในความชำรุดบกพร่องของงานจ้าง

เมื่องานแล้วเสร็จบริบูรณ์ และผู้ว่าจ้างได้รับมอบงานจากผู้รับจ้างหรือจากผู้รับจ้างรายใหม่ในกรณีที่มีการบอกเลิกสัญญาตาม ข้อ ๖. หากมีเหตุชำรุดบกพร่องหรือเสียหายเกิดขึ้นจากงานจ้างนี้ภายในกำหนด ๑ ปี นับถัดจากวันที่ได้รับมอบงานดังกล่าว ๑๐๐ เปอร์เซ็นต์ ทั้งโครงการ ซึ่งความชำรุดบกพร่องหรือเสียหายนั้นเกิดจากความบกพร่องของผู้รับจ้าง อันเกิดจากการใช้วัสดุที่ไม่ถูกต้อง หรือทำไว้ไม่เรียบร้อยหรือทำไม่ถูกต้องตามมาตรฐานแห่งหลักวิชา ผู้รับจ้างจะต้องรีบทำการแก้ไขให้เป็นที่เรียบร้อยโดยไม่ชักช้าโดยผู้ว่าจ้างไม่ต้องออกเงินใด ๆ ในการนี้ทั้งสิ้น หากผู้รับจ้างบิดพลิ้วไม่กระทำการดังกล่าวภายในกำหนด ๓๐ วันนับแต่วันที่ได้รับแจ้งเป็นหนังสือจากผู้ว่าจ้างหรือไม่ทำการแก้ไขให้ถูกต้องเรียบร้อยภายในเวลาที่ผู้ว่าจ้างกำหนด ให้ผู้ว่าจ้างมีสิทธิที่จะทำการนั้นเอง หรือจ้างผู้อื่นให้ทำงานนั้นโดยผู้รับจ้างต้องเป็นผู้ออกค่าใช้จ่าย

ข้อ ๘. การจ้างช่วง

ผู้รับจ้างจะต้องไม่เอางานทั้งหมดหรือบางส่วนแห่งสัญญานี้ไปจ้างช่วงอีกต่อหนึ่งโดยไม่ได้รับความยินยอมเป็นหนังสือจากผู้ว่าจ้างก่อน ทั้งนี้ นอกจากในกรณีที่สัญญานี้จะได้ระบุไว้เป็นอย่างอีกความยินยอมดังกล่าวนั้นไม่เป็นเหตุให้ผู้รับจ้างหลุดพ้นจากความรับผิด หรือพ้นธะหน้าที่ตามสัญญานี้ และผู้รับจ้างจะยังคงต้องรับผิดในความผิดและความประมาทเลินเล่อของผู้รับจ้างช่วง หรือของตัวแทนหรือลูกจ้างของผู้รับจ้างช่วงนั้นทุกประการ

ข้อ ๙. การควบคุมงานของผู้รับจ้าง

ผู้รับจ้างจะต้องควบคุมงานที่รับจ้างอย่างเอาใจใส่ ด้วยประสิทธิภาพและความชำนาญ และในระหว่างทำงานที่รับจ้างจะต้องจัดให้มีผู้แทนซึ่งทำงานเต็มเวลาเป็นผู้ควบคุมงาน ผู้ควบคุมงานดังกล่าวจะต้องเป็นผู้แทนได้รับมอบอำนาจจากผู้รับจ้าง คำสั่งหรือคำแนะนำต่าง ๆ ที่ได้แจ้งแก่ผู้แทนผู้ได้รับมอบอำนาจนั้นให้ถือว่าเป็นคำสั่งหรือคำแนะนำที่ได้แจ้งแก่ผู้รับจ้าง การแต่งตั้งผู้ควบคุมงานนั้นจะต้องทำเป็นหนังสือและต้องได้รับความเห็นชอบจากผู้ว่าจ้าง การเปลี่ยนตัวหรือแต่งตั้งผู้ควบคุมงานใหม่จะมีมิได้หากไม่ได้รับความเห็นชอบจากผู้ว่าจ้างก่อน

ผู้ว่าจ้างมีสิทธิที่จะขอให้เปลี่ยนตัวผู้แทนได้รับมอบอำนาจนั้น โดยแจ้งเป็นหนังสือไปยังผู้รับจ้างและผู้รับจ้างจะต้องทำการเปลี่ยนตัวโดยพลัน โดยไม่คิดราคาเพิ่มหรืออ้างเป็นเหตุเพื่อขยายอายุสัญญาอันเนื่องมาจากเหตุนี้

[redacted]

ข้อ ๑๕. งานพิเศษและการแก้ไขงาน

ผู้ว่าจ้างมีสิทธิที่จะสั่งให้ผู้รับจ้างทำงานพิเศษซึ่งไม่ได้แสดงไว้ หรือรวมอยู่ในเอกสารสัญญาหากงานพิเศษนั้น ๆ อยู่ในขอบข่ายทั่วไปแห่งวัตถุประสงค์ของสัญญานี้ นอกจากนี้ผู้ว่าจ้างยังมีสิทธิสั่งให้เปลี่ยนแปลงหรือแก้ไขแบบรูป และข้อกำหนดต่าง ๆ ในเอกสารสัญญานี้ด้วย โดยไม่ทำให้สัญญาเป็นโมฆะแต่อย่างใด

อัตราค่าจ้างหรือราคาที่กำหนดไว้ในสัญญานี้ให้กำหนดใช้สำหรับงานพิเศษ หรืองานที่เพิ่มเติมขึ้นหรือตัดทอนลงทั้งปวงตามคำสั่งของผู้ว่าจ้าง หากในสัญญาไม่ได้กำหนดไว้ถึงอัตราค่าจ้าง หรือราคาใด ๆ ที่จะนำมาใช้สำหรับงานพิเศษหรืองานที่เพิ่มขึ้นดังกล่าว ผู้ว่าจ้างและผู้รับจ้างจะได้ตกลงกันที่จะกำหนดอัตราหรือราคา รวมทั้งการขยายระยะเวลา (ถ้ามี) กันใหม่เพื่อความเหมาะสม ในกรณีที่ตกลงกันไม่ได้ ผู้รับจ้างจะต้องอ้างอิงราคาตลาดที่เหมาะสม

ข้อ ๑๖. ค่าปรับ

หากผู้รับจ้างไม่สามารถทำงานให้แล้วเสร็จตามเวลาที่กำหนดไว้ในสัญญา และผู้ว่าจ้างยังมิได้บอกเลิกสัญญา ผู้รับจ้างจะต้องชำระค่าปรับให้แก่ผู้ว่าจ้างเป็นจำนวนเงิน ร้อยละ ๐.๑ (ศูนย์จุดหนึ่ง) ของราคางานตามสัญญา ต่อวัน แต่ไม่เกิน ๑๐ เปอร์เซ็นต์ ของราคางานตามสัญญา

ข้อ ๑๗. สิทธิของผู้ว่าจ้างภายหลังบอกเลิกสัญญา

ในกรณีที่ผู้ว่าจ้างบอกเลิกสัญญา ผู้ว่าจ้างอาจทำงานนั้นเองหรือว่าจ้างผู้อื่นให้ทำงานนั้นต่อจนแล้วเสร็จได้ ผู้ว่าจ้างหรือผู้ที่รับจ้างทำงานนั้นต่อมีสิทธิใช้เครื่องใช้ในการก่อสร้างสิ่งที่สร้างขึ้นชั่วคราวสำหรับงาก่อสร้างและวัสดุต่าง ๆ ซึ่งเห็นว่าจะต้องสงวนเอาไว้ เพื่อการปฏิบัติงานตามสัญญาตามที่จะเห็นสมควร

ในกรณีดังกล่าว ผู้ว่าจ้างมีสิทธิริบหลักประกันการปฏิบัติตามสัญญาทั้งหมด หรือบางส่วนตามแต่จะเห็นสมควร นอกจากนั้นผู้รับจ้างจะต้องรับผิดชอบในค่าเสียหาย ซึ่งเป็นจำนวนเกินกว่าหลักประกันการปฏิบัติงาน และค่าเสียหายต่าง ๆ ที่เกิดขึ้น รวมทั้งค่าใช้จ่ายที่เพิ่มขึ้นในการทำงานนั้นต่อให้แล้วเสร็จตามสัญญา และค่าใช้จ่ายในการควบคุมงานเพิ่ม (ถ้ามี) ซึ่งผู้ว่าจ้างจะหักเอาจากเงินประกันผลงานหรือจำนวนเงินใด ๆ ที่จะจ่ายให้แก่ผู้รับจ้างก็ได้

ข้อ ๑๘. การกำหนดค่าเสียหาย

ค่าปรับหรือค่าเสียหายซึ่งเกิดขึ้นจากผู้รับจ้างตามสัญญานี้ ผู้ว่าจ้างมีสิทธิที่จะหักเอาจากจำนวนเงินค่าจ้างที่ค้างจ่ายหรือจากเงินประกันผลงานของผู้รับจ้าง หรือบังคับจากหลักประกันการปฏิบัติตามสัญญาก็ได้

หากมีเงินค่าจ้างตามสัญญาที่หักไว้จ่ายเป็นค่าปรับ และค่าเสียหายแล้วยังเหลืออยู่อีกเท่าใดผู้ว่าจ้างจะคืนให้แก่ผู้รับจ้างทั้งหมด

ข้อ ๑๙. การทำบริเวณก่อสร้างให้เรียบร้อย

ผู้รับจ้างจะต้องรักษาบริเวณสถานที่ปฏิบัติงานตามสัญญานี้ รวมทั้งโรงงานหรือสิ่งอำนวยความสะดวกในการทำงานของผู้รับจ้าง ลูกจ้าง ตัวแทน หรือของผู้รับจ้างช่วงให้อยู่ในความสะอาดปลอดภัยและมีประสิทธิภาพในการใช้งานตลอดระยะเวลาการจ้างและเมื่อทำงานเสร็จสิ้นแล้วจะต้องขนย้ายบรรดาเครื่องใช้ในการทำงานจ้าง รวมทั้งวัสดุ ขยะมูลฝอยและสิ่งก่อสร้างชั่วคราวต่าง ๆ (ถ้ามี) ทั้งจะต้องกลบเกลี่ยพื้นดินให้เรียบร้อย เพื่อให้บริเวณทั้งหมดอยู่ในสภาพที่สะอาด และใช้การได้ทันที

[redacted] [redacted]

ข้อ ๒๐ . การขยายเวลาปฏิบัติงานตามสัญญา

ในกรณีที่มีเหตุสุดวิสัย หรือเหตุใด ๆ อันเนื่องมาจากความผิดหรือความบกพร่องของฝ่ายผู้ว่าจ้างหรือพฤติการณ์อันหนึ่งอันใดที่ผู้รับจ้างไม่ต้องรับผิดตามกฎหมาย ทำให้ผู้รับจ้างไม่สามารถทำงานให้แล้วเสร็จตามเงื่อนไขและกำหนดเวลาแห่งสัญญานี้ได้ ผู้รับจ้างจะต้องแจ้งเหตุหรือพฤติการณ์ดังกล่าวพร้อมหลักฐานเป็นหนังสือ ให้ผู้ว่าจ้างทราบ เพื่อขอขยายเวลาทำงานออกไปภายใน ๑๕ วัน นับถัดจากวันที่เหตุนั้นสิ้นสุดลง

ถ้าผู้รับจ้างไม่ปฏิบัติให้เป็นไปตามความในวรรคหนึ่ง ให้ถือว่าผู้รับจ้างได้สละสิทธิ์เรียกร้องในการที่จะขอขยายเวลาทำงานออกไปโดยไม่มีเงื่อนไขใด ๆ ทั้งสิ้น เว้นแต่กรณีเหตุเกิดจากความผิดหรือความบกพร่องของฝ่ายผู้ว่าจ้าง ซึ่งมีหลักฐานชัดแจ้ง หรือผู้ว่าจ้างทราบดีอยู่แล้วตั้งแต่ต้น

การขยายกำหนดเวลาทำงานตามวรรคหนึ่ง อยู่ในดุลพินิจของผู้ว่าจ้างที่จะพิจารณาตามที่เห็นสมควร

สัญญานี้ทำขึ้นเป็นสองฉบับ มีข้อความถูกต้องตรงกัน คู่สัญญาได้อ่านและเข้าใจข้อความโดยละเอียดตลอดแล้ว จึงได้ลงลายมือชื่อ พร้อมทั้งประทับตรา (ถ้ามี) ไว้เป็นสำคัญต่อหน้าพยาน และคู่สัญญาต่างยึดถือไว้ฝ่ายละหนึ่งฉบับ

[redacted] (ลงชื่อ) [redacted] ..... ผู้ว่าจ้าง

[redacted]

บริษัท ไอ ทีซีบี จำกัด

(ลงชื่อ) [redacted] ..... ผู้รับจ้าง

([redacted])

บริษัท อินโนวทีฟ ดีไซน์ แอนด์ คอนสตรัคชั่น จำกัด

(ลงชื่อ) [redacted] ..... พยาน

([redacted])

(ลงชื่อ) ..... พยาน

(.....)

งานก่อสร้างโรงเบียร์ ไอ ทีซีบี โครงการโรงเบียร์ ไอ ทีซีบี ฉะเชิงเทรา

ตารางสรุปต่อรองราคาครั้งสุดท้าย

งานโครงสร้าง สถาปัตย์และงานภายนอก

ห้องประชุมใหญ่ ชั้น 3 บริษัท ไมด้าแอสเซ็ท จำกัด(มหาชน)

วันที่ 10 เมษายน 2567

ชื่อผู้เสนอราคา : บริษัท อินโนเวทีฟ ดีไซน์ จำกัด

รายการ	เสนอราคาครั้งที่ 1 (ราคารวม vat 7%)	เสนอราคาครั้งที่ 2 (ราคารวม vat 7%)	เสนอราคาครั้งที่ 3 (ราคารวม vat 7%)	เสนอราคาครั้งสุดท้าย (ราคารวม vat 7%)
งานโครงสร้าง และงานสถาปัตย์	42,617,217.32	39,055,000.00	41,293,684.33	40,981,050 G

หมายเหตุ

1. วันเริ่มสัญญา -วันแล้วเสร็จตามสัญญา : เริ่มวันที่ 1 พฤษภาคม 2567 แล้วเสร็จ 1 เมษายน 2568 (ระยะเวลาก่อสร้าง 11 เดือน)		
2. จัดทำหนังสือค้ำประกันจ่ายเงินล่วงหน้า (Advance Payment) 10%	(✓) มี	(____) ไม่มี
3. จัดทำหนังสือค้ำประกันการปฏิบัติงาน (Performance Bond) 5%	(✓) มี	(____) ไม่มี
4. ระยะเวลาค้ำประกันผลงาน	(✓) 1 ปี	(____) 2 ปี
5. หลังจากที่ผู้รับจ้างได้รับการคัดเลือกแล้วให้ ปรับรายการใน BOQ (ปริมาณและราคา ต่อหน่วย) ที่ทางตัวแทนผู้ว่าจ้าง ได้ comment ให้ถูกต้องและเหมาะสม ตามขอบเขตของงานตามสัญญา ให้แล้วเสร็จภายใน 30 วัน		
6. ผู้รับจ้างที่ได้รับคัดเลือก ต้องส่งแผนงานพร้อม CPM และ Mile Stone ตาม TOR ให้แก่วิศวกรที่ปรึกษาบริหารบริหารการก่อสร้าง ภายใน 15 วัน		

NOTE :

1. การต่อรองราคาสุดท้ายถือเป็นราคา Lump Sum
2. กรณีที่มีงานที่ปรากฏในแบบ แต่รายการใน BOQ เสนอไม่ครบถ้วนตามแบบ ผู้เสนอราคาต้องดำเนินการตามแบบและขอบเขตงาน และไม่สามารถคิดเป็นงานเพิ่มได้ (Lump Sum)

[redacted] [redacted]

(ชื่อ-นามสกุล) (ลายเซ็น)

[redacted] [redacted]

(ชื่อ-นามสกุล) (ลายเซ็น)

[redacted] [redacted]

อ.ส.5 ใบสลักหลังตราสาร เลขที่ 06408

วันที่ 13 พฤษภาคม 2567

เลขประจำตัว 0105551006815 เลขที่สาขา

ชื่อผู้เสียภาษีอากร บริษัท อินโนเวทีฟ ดีไซน์ แอนด์ ดอนสตรัคชั่น จำกัด

ในฐานะ ผู้มีหน้าที่เสียอากร

ที่อยู่ : เลขที่ตึกประจำบ้าน
ห้องเลขที่ -
หมู่บ้าน -
เลขที่ 38
ตรอก/ซอย ซอยเสรีไทย 61
ถนน -
เขต/อำเภอ ดินแดง
รหัสไปรษณีย์ 10230

ชื่ออาคาร -
ชั้นที่ -
หมู่ที่ -
แยก 9
แขวง/ตำบล รามอินทรา
จังหวัด กรุงเทพมหานคร

คู่สัญญา
เลขประจำตัวผู้เสียภาษีอากร 0105560101493 เลขที่สาขา
ชื่อ บริษัท ไอ ทีซีบี จำกัด

ได้เสียอากรแสตมป์เป็นตัวเงินสำหรับตราสารตามบัญชีอัตราอากรแสตมป์ ข้อ 4 ลักษณะตราสาร สัญญาจ้าง ดังนี้ :

	บาท	สต.
มูลค่าตราสาร	37,850,467	29
ค่าอากรแสตมป์	37,851	00
เงินเพิ่ม	0	00
รวมเงิน	37,851	00

จำนวนเงินเป็นตัวอักษร(สามหมื่นเจ็ดพันแปดร้อยห้าสิบเอ็ดบาทห้วน)
ตามใบเสร็จ เลขที่ 018865 ลงวันที่ 13 พฤษภาคม 2567
เลขระบุเอกสาร อ.ส.4 ลือ 02019270-25670513-1-03-000024

ลงชื่อ .....

(นางสาวกันตาพิชญ์ นิธิธนโรจน์)
เจ้าพนักงานสรรพากรปฏิบัติงาน

ใบสลักหลังตราสารนี้จะสมบูรณ์ [illegible] แสตมป์ของหน่วยเก็บภาษีอากร ได้ลงชื่อและออกใบเสร็จรับ [illegible]

1. สรุปรายละเอียดและเงื่อนไขการประกวดราคางานก่อสร้าง

รายการ	ข้อกำหนด
1. รายละเอียดโครงการ 1.1 เจ้าของโครงการ	โครงการ โรงเบียร์ ไอ ทีซีบี ฉะเชิงเทรา บริษัท ไมด้า พร็อพเพอร์ตี้ จำกัด
2. กำหนดยื่นราคา เงื่อนไขการประกวดราคา และ รับฟังคำชี้แจง	วันพุธ ที่ 10 เมษายน 2567 กำหนดเวลา เวลา 13.00 น.
3. รายละเอียดของงานเบื้องต้น	กำหนดให้เสนอราคา ตาม SPEC และแบบของผู้ออกแบบโดยมีรายละเอียดเบื้องต้นดังนี้ - เสนอราคาตามแบบและ Design ของผู้ออกแบบ - และเสนอราคาตาม BOQ ที่กำหนด - ขอบเขตเสนอราคาในส่วนของงานโครงสร้าง สถาปัตยกรรม
4. ระยะเวลาการก่อสร้าง	เริ่มดำเนินการ วันที่1 พฤษภาคม 2567 กำหนดแล้วเสร็จ วันที่ 1 เมษายน 2568 (Final Completion) (ระยะเวลา 11 เดือน)
5. เงินเบิกล่วงหน้า (Advance Payment)	ร้อยละ 10 (สิบ) ของค่าจ้าง (รวมภาษีมูลค่าเพิ่ม) ผู้ว่าจ้างตกลงจะจ่ายค่าจ้างล่วงหน้า ให้แก่ผู้รับจ้าง ภายใน 30 วัน นับจากวันที่ได้รับหนังสือเรียกชำระเงินที่ถูกต้อง และหนังสือค้ำประกันเงินล่วงหน้าที่ออกโดยธนาคารพาณิชย์ที่ประกอบธุรกิจภายในประเทศไทยจากผู้รับจ้าง โดยรูปแบบและเนื้อหาของหนังสือค้ำประกันนี้ จะต้องเป็นไปตามที่ผู้ว่าจ้างเห็นชอบและผู้ว่าจ้างจะหักเงินค่าจ้างล่วงหน้า ไว้เป็นจำนวนเงินเท่ากับร้อยละ 10 (สิบ) ของค่าจ้าง (รวมภาษีมูลค่าเพิ่ม) ของเงินที่ผู้รับจ้างมีสิทธิขอเบิกจากผู้ว่าจ้างในแต่ละเดือน จนกว่าจะครบจำนวนเงินค่าจ้างล่วงหน้า
6. งวดแรก ; เงินเบิกล่วงหน้า (Payment) งวดอื่นๆ	ชำระ 10% ของมูลค่างานตามสัญญา โดยมี BG ที่มีมูลค่าเท่ากันมาวาง ณ. วันส่งใบแจ้งหนี้เพื่อเบิกเงินล่วงหน้า / หักเงิน Advance คืนงวดละ 10% ตามความก้าวหน้าในแต่ละงวดงาน
7. กำหนดการประเมินผลการก่อสร้าง และจ่ายเงิน (Payment)	ทุกรอบ 30 วันหรือตามที่กำหนดไว้ในสัญญา การจ่ายเงินงวดสุดท้าย จะจ่ายเมื่อได้ทำงานตามสัญญาแล้วเสร็จ และมีหนังสือส่งมอบและรับมอบพื้นที่ และมีหนังสือปลอดหนี้ของผู้รับจ้าง มาแสดงต่อที่ปรึกษาบริหารและควบคุมงานก่อสร้าง หรือตัวแทนผู้ว่าจ้าง
8. การหักเงินประกันผลงาน [redacted] (Retention)	เป็นจำนวนร้อยละ 5 ของเงินงวดผลงานแต่ละงวด (รวมภาษีมูลค่าเพิ่ม) เงินที่หักไว้นี้ผู้ว่าจ้างจะคืนให้หลังจากตรวจรับงานงวดสุดท้ายเรียบร้อยแล้ว โดยไม่มีเหตุเสียหายต่อบุคคลอื่นจากการทำงาน

[redacted]

เงื่อนไขประกวดราคาจ้างเหมาก่อสร้าง

งานโครงสร้าง สถาปัตยกรรม

โครงการ โรงเบียร์ ไอ ทีซีบี

เจ้าของโครงการ

บรัท ไมด้า พร็อพเพอร์ตี้ จำกัด

[redacted] [redacted]

เอกสารแสดงปริมาณงานก่อสร้าง

อาคารโรงงาน และสำนักงาน

INNOVATIVE

เจ้าของโครงการ :

ผู้บริหารโครงการ :

หมวดงาน ใบสรุปราคาค่าก่อสร้าง

สถาที่ก่อสร้าง : นิคมอุตสาหกรรมเกตเวย์ ซิตี้ ตาบลหัวสาโรง อาเภอแปลงยาว จังหวัดฉะเชิงเทรา

ผู้เสนอราคา : บริษัท อินโนเวทีฟ ดีไซน์ แอนด์ คอนสตรัคชั่น จำกัด

วันที่10 เมษายน 2567

ลำดับ	รายการ	หน่วย	ปริมาณ	ค่าวัสดุ / หน่วย	ค่าแรง / หน่วย	ราคารวม	หมายเหตุ
1	หมวดงานเตรียมการ	เหมา	1.00			1,920,000.00	
2	หมวดงานโครงสร้าง	เหมา	1.00			11,290,520.33	
3	หมวดงานโครงสร้าง ลิฟท์	เหมา	1.00			1,092,181.07	
4	หมวดงานสถาปัตยกรรม	เหมา	1.00			20,110,022.75	
	ราคารวม 1 ถึง 4					34,412,724.15	
	หมวดค่าใช้จ่ายในการดำเนินงานก่อสร้าง	10%				3,441,272.41	
	รวม					37,853,996.56	
	ส่วนลด					3,529.27	
	ภาษีมูลค่าเพิ่ม 7%					2,649,532.71	
	ราคารวม					40,500,000.01	

[redacted]

[redacted]

เงื่อนไขการประกวดราคาจ้างหมวดงานโครงสร้าง - สถาปัตยกรรม โรงเบียร์ ไอ ที่ซีบี

โครงการ โรงเบียร์ ไอ ที่ซีบี ฉะเชิงเทรา

รายการ	ข้อกำหนด
9. กำหนดยื่นหลักประกันผลงาน	ตามจำนวนที่ได้กำไว้ในข้อ 8. เมื่อผู้รับจ้างนำหลักประกันความรับผิดชอบของงานก่อสร้างมอบให้กับผู้ว่าจ้าง หรือเมื่อครบกำหนดประกันผลงานและได้รับเอกสารรับรองจากทางผู้ควบคุมงาน โดยจะต้องประกันงานโครงสร้างงานสถาปัตยกรรม , งานภายนอก รับประกัน 1 ปี โดยเริ่มนับจากวันตรวจรับมอบงาน 100% ทั้งโครงการ
10. ระยะเวลารับประกันผลงาน	การรับประกัน ภายในกำหนด 1 ปี นับแต่วันที่ได้ตรวจรับมอบงานเสร็จทั้งหมด (Final Completion)
11. กำหนดจุดตรวจสอบผลการก่อสร้าง	Mile Stone ไม่น้อยกว่า 4. จุด รายละเอียดกำหนดในภายหลัง
12. กำหนดการกันเงินในจุดตรวจสอบ	Mile Stone วันละ 10,000 บาท (หนึ่งหมื่นบาทถ้วน)
13. กำหนดเงินค่าปรับกรณีเกินกำหนดแล้วเสร็จตามสัญญา	ร้อยละ 0.1 (ศูนย์จุดหนึ่ง) ของราคางานตามสัญญาต่อวัน แต่ไม่เกิน 10% ของมูลค่างานตามสัญญา
14. กำหนดการและระยะการยืนราคา	ผู้รับจ้างจะยืนราคาตลอดสัญญา โดยหากมีงาน เพิ่ม/ลด ให้ใช้ระเบียบหน่วยอ้างอิงตาม BOQ. ประกอบสัญญาเป็นหลัก กรณีที่งานเพิ่ม/ลดต้องถือว่าไม่มีราคากรปรากฏใน BOQ.ประกอบสัญญา จะต้องอ้างอิงตามราคาตลาดที่เหมาะสม
15. เงื่อนไขงานเบิกการ	1. ผู้รับจ้างเป็นผู้ประสานงานและออกค่าใช้จ่ายในการตรียมงานต่างๆ ที่หน่วยงานทั้งหมด 2. ผู้รับจ้างเป็นผู้รับผิดชอบค่าใช้จ่าย ค่าน้ำ ค่าไฟ ค่าขยะและค่าใช้จ่ายอื่นๆ สำหรับงานตึกซึ่งทั้งหมด ตลอดจนถึงการดูแลรักษาตลอดระยะเวลาของงานและเสร็จให้กับทางโครงการเป็นที่เรียบร้อยแล้ว 3. ผู้รับจ้างเป็นผู้รับผิดชอบในการยื่นเรื่องขอมิเตอร์ไฟฟ้าและประปาชั่วคราวเพื่อใช้งานก่อสร้าง โดยทางผู้ว่าจ้างจะเป็นผู้ลงนามรับรองเอกสารประกอบการขอของผู้ว่าจ้างให้ผู้รับจ้างไปดำเนินการ หมายเหตุ : รวมค่ามัดจำต่างๆ รวมการยื่นขอต่างๆ เพิ่ม, รวมค่าประกันติดตั้งและค่าขนส่งเรียบร้อยแล้ว
16. การยื่นการงานเป็นโครงเงิน หรือยกเลิกงาน	ผู้ว่าจ้างมีสิทธิ์ที่จะสั่งการให้เพิ่มหรือลดปริมาณงานรายการหนึ่งรายการใดหรือหมด ๆ รายการ ตามรายละเอียดในสัญญาและเงื่อนไขประกวดราคา
17. การจัดทำประกันภัยก่อสร้าง	ผู้ว่าจ้างเป็นผู้ทำประกันภัย Contractor's All Risks (CAR) โดยผู้รับจ้างรับผิดชอบค่าใช้จ่ายในความเสียหายส่วนแรก (Deductible) ตามที่ผู้รับ

[redacted]

[redacted]

[redacted]

บัญชีแสดงรายการปริมาณวัสดุและราคา									
ลำดับ	รายการ	หน่วย	ปริมาณ	ราคาวัสดุ		ราคาค่าแรง		ราคารวม	หมายเหตุ
				ราคา/หน่วย	รวม	ราคา/หน่วย	รวม		
1	หมวดงานโครงสร้าง								
1	หมวดงานโครงสร้าง	เหมา	1.00					11,290,520.33	
2	หมวดงานโครงสร้าง ลิฟท์	เหมา	1.00					1,892,181.07	
3	หมวดงานสถาปัตยกรรม	เหมา	1.00					20,110,022.75	
	สรุปราคาหมวดงานโครงสร้าง							32,492,724.15	

บัญชีแสดงรายการปริมาณวัสดุและราคา									
1	หมวดงานโครงสร้าง								
	งานโครงสร้างเสา C2A จำนวน 14 ต้น [redacted]								
	คอนกรีตโครงสร้าง 280 KSC. (CYLINDER)	ลบ.ม.	95.00	2,250.00	213,750.00	500.00	47,500.00	261,250.00	
	คอนกรีตโครงสร้าง 280 KSC. (CYLINDER) ผสมน้ำยากันซึม	ลบ.ม.		2,250.00	-	500.00	-	-	

[redacted]

[redacted]

เอกสารแสดงปริมาณงานก่อสร้าง

อาคารโรงงาน และสำนักงาน

เจ้าของโครงการ :

ผู้บริหารโครงการ :

สถาที่ก่อสร้าง : นิคมอุตสาหกรรมเกตเวย์ ซิตี้ ตาบลหัวสาโรง อาเภอแปลงยาว จังหวัดฉะเชิงเทรา

ผู้เสนอราคา : บริษัท อินโนเวทีฟ ดีไซน์ แอนด์ คอนสตรัคชั่น จำกัด

หมวดงาน เตรียมงาน

วันที่18/09/2567

ลำดับ	รายการ	หน่วย	ปริมาณ	ค่าวัสดุ		ค่าแรง		ราคารวม	หมายเหตุ
				ราคา/หน่วย	รวม	ราคา/หน่วย	รวม		
1	**หมวดงานเตรียมการ**								
1	ค่าใช้จ่ายในการเตรียมงานก่อสร้าง								
1.1	ค่าเครื่องจักรและอุปกรณ์ ในงานก่อสร้าง	เหมา	1.00			1,000,000.00	1,000,000.00	1,000,000.00	
1.2	ค่าติดตั้งไฟฟ้าชั่วคราว	เหมา	1.00			250,000.00	250,000.00	250,000.00	
1.3	ค่าติดตั้งประปาชั่วคราว	เหมา	1.00			20,000.00	20,000.00	20,000.00	
1.4	ค่าไฟฟ้าในงานก่อสร้าง	เหมา	1.00			240,000.00	240,000.00	240,000.00	
1.5	ค่าน้ำประปาในงานก่อสร้าง	เหมา	1.00			130,000.00	130,000.00	130,000.00	
1.6	ค่า Safety	เหมา	1.00				-	-	
1.7	ค่าบ้านพักคนงาน	เหมา	1.00			250,000.00	250,000.00	250,000.00	
1.8	ประตูรั้วชั่วคราว	เหมา	-				-	-	
1.9	เงินเดือนพนักงาน	เหมา	1.00				-	-	
1.10	ค่าเช่านั่งร้าน	เหมา	1.00				-	-	
1.11	ค่าเคลียร์พื้นที่หน้างาน	เหมา	1.00			30,000.00	30,000.00	30,000.00	
	งานอื่นๆ								
	รวมงานค่าใช้จ่ายในการเตรียมงานก่อสร้าง							**1,920,000.00**	

[redacted]

[redacted]

	งานโครงสร้างพื้นชั้น2	ตร.ม.	485.00		-		-	-	
	คอนกรีตโครงสร้าง 320 KSC. (CYLINDER) post tension	ลบ.ม.	145.00	2,250.00	326,250.00	500.00	72,500.00	398,750.00	
	คอนกรีตโครงสร้าง 320 KSC. (CYLINDER) ผสมน้ำยากันซึม post tension	ลบ.ม.		2,350.00	-	500.00	-	-	
	ไม้แบบ	ตร.ม.	524.00	200.00	104,800.00	150.00	78,600.00	183,400.00	
	DB 12 มม. SD 40	กก.	8,163.78	23.00	187,766.94	10.00	81,637.80	269,404.74	
	DB 16 มม. SD 40	กก.		23.00	-	10.00	-	-	
	ลวดผูกเหล็ก (Wire)	กก.	204.09	50.00	10,204.73		-	10,204.73	
	ตะปู (Nail)	กก.	157.20	50.00	7,860.00		-	7,860.00	
	Post Tension Slab System	ตร.ม.	485.00	500.00	242,500.00	200.00	97,000.00	339,500.00	
	งานเจาะเสียบเหล็กพื้น	เที่ยว	1.00	4,500.00	4,500.00		-	4,500.00	
	งานโครงสร้างพื้นชั้น3	ตร.ม.	485.00		-		-	-	
	คอนกรีตโครงสร้าง 320 KSC. (CYLINDER) post tension	ลบ.ม.	145.00	2,250.00	326,250.00	500.00	72,500.00	398,750.00	
	คอนกรีตโครงสร้าง 320 KSC. (CYLINDER) ผสมน้ำยากันซึม post tension	ลบ.ม.		2,350.00	-	500.00	-	-	
	ไม้แบบ	ตร.ม.	524.00	200.00	104,800.00	150.00	78,600.00	183,400.00	
	DB 12 มม. SD 40	กก.	8,163.78	23.00	187,766.94	10.00	81,637.80	269,404.74	
	DB 16 มม. SD 40	กก.		23.00	-	10.00	-	-	
	ลวดผูกเหล็ก (Wire)	กก.	204.09	50.00	10,204.73		-	10,204.73	
	ตะปู (Nail)	กก.	157.20	50.00	7,860.00		-	7,860.00	
	Post Tension Slab System	ตร.ม.	485.00	500.00	242,500.00	200.00	97,000.00	339,500.00	
	งานเจาะเสียบเหล็กพื้น	เที่ยว	1.00	4,500.00	4,500.00		-	4,500.00	
	งานโครงสร้างพื้นชั้น4	ตร.ม.	485.00		-		-	-	
	คอนกรีตโครงสร้าง 320 KSC. (CYLINDER) post tension	ลบ.ม.	145.00	2,250.00	326,250.00	500.00	72,500.00	398,750.00	
	คอนกรีตโครงสร้าง 320 KSC. (CYLINDER) ผสมน้ำยากันซึม post tension	ลบ.ม.		2,350.00	-	500.00	-	-	
	ไม้แบบ	ตร.ม.	524.00	200.00	104,800.00	150.00	78,600.00	183,400.00	
	DB 12 มม. SD 40	กก.	8,163.78	23.00	187,766.94	10.00	81,637.80	269,404.74	
	DB 16 มม. SD 40	กก.		23.00	-	10.00	-	-	
	ลวดผูกเหล็ก (Wire)	กก.	204.09	50.00	10,204.73		-	10,204.73	
	ตะปู (Nail)	กก.	157.20	50.00	7,860.00		-	7,860.00	
	Post Tension Slab System	ตร.ม.	485.00	500.00	242,500.00	200.00	97,000.00	339,500.00	
	งานเจาะเสียบเหล็กพื้น	เที่ยว	1.00	4,500.00	4,500.00		-	4,500.00	
					-		-	-	
	งานโครงสร้างพื้นชั้น5	ตร.ม.	343.97		-		-	-	
	คอนกรีตโครงสร้าง 320 KSC. (CYLINDER) post tension	ลบ.ม.	105.00	2,250.00	236,250.00	500.00	52,500.00	288,750.00	
	คอนกรีตโครงสร้าง 320 KSC. (CYLINDER) ผสมน้ำยากันซึม post tension [redacted]	ลบ.ม.		2,350.00	-	500.00	-	-	
	ไม้แบบ [redacted]	ตร.ม.	380.00	200.00	76,000.00	150.00	57,000.00	133,000.00	
	DB 12 มม. SD 40 [redacted]	กก.	7,680.71	23.00	176,656.33	10.00	76,807.10	253,463.43	
	DB 16 มม. SD 40 [redacted]	กก.		23.00	-	10.00	-	-	

	งานไม้แบบ	ตร.ม.	852.00	200.00	170,400.00	150.00	127,800.00	298,200.00	
	RB 6 มม. SR 24	กก.		23.00	-	10.00	-	-	
	RB 9 มม. SR 24	กก.	3,655.00	23.00	84,065.00	10.00	36,550.00	120,615.00	
	DB 12 มม. SD 40	กก.		23.00	-	10.00	-	-	
	DB 16 มม. SD 40	กก.	18,464.00	23.00	424,672.00	10.00	184,640.00	609,312.00	
	ลวดผูกเหล็ก (Wire)	กก.	545.00	50.00	27,250.00		-	27,250.00	
	ตะปู (Nail)	กก.	1,096.50	50.00	54,825.00		-	54,825.00	
	งานบ่มคอนกรีต	เที่ยว			-		-	-	
	งานโครงสร้างพื้นชั้น1	ตร.ม.	23.97				-	-	
	คอนกรีตโครงสร้าง 240 KSC. (CYLINDER)	ลบ.ม.	5.00	2,250.00	11,250.00	500.00	2,500.00	13,750.00	
	คอนกรีตโครงสร้าง 240 KSC. (CYLINDER) ผสมน้ำยากันซึม	ลบ.ม.			-		-	-	
	งานขุดดิน-ถมกลับ	ลบ.ม.	5.00		-	250.00	1,250.00	1,250.00	
	งานทรายถม	ลบ.ม.	3.00	550.00	1,650.00	100.00	300.00	1,950.00	
	งานคอนกรีตทรายรอง	ลบ.ม.	1.00	2,250.00	2,250.00	300.00	300.00	2,550.00	
	ไม้แบบ	ตร.ม.	9.00	200.00	1,800.00	150.00	1,350.00	3,150.00	
	RB 6 มม. SR 24	กก.	127.87	23.00	2,941.01	10.00	1,278.70	4,219.71	
	RB 9 มม. SR 24	กก.		23.00	-	10.00	-	-	
	DB 12 มม. SD 40	กก.		23.00	-	10.00	-	-	
	DB 16 มม. SD 40	กก.		23.00	-	10.00	-	-	
	DB 25 มม. SD 50	กก.		23.00	-	10.00	-	-	
	ลวดผูกเหล็ก (Wire)	กก.	3.20	50.00	159.84		-	159.84	
	ตะปู (Nail)	กก.	2.70	50.00	135.00		-	135.00	
	ระบบกันซึม	ตร.ม.		150.00	-	55.00	-	-	
	งานบ่มคอนกรีต	เที่ยว		5,500.00	-	60.00	-	-	
					-		-	-	
	งานโครงสร้างพื้นชั้นออย	ตร.ม.	387.43		-		-	-	
	คอนกรีตโครงสร้าง 320 KSC. (CYLINDER) post tension	ลบ.ม.	96.85	2,250.00	217,912.50	500.00	48,425.00	266,337.50	
	คอนกรีตโครงสร้าง 320 KSC. (CYLINDER) ผสมน้ำยากันซึม post tension	ลบ.ม.		2,350.00	-	500.00	-	-	
	ไม้แบบ	ตร.ม.	424.00	200.00	84,800.00	150.00	63,600.00	148,400.00	
	DB 12 มม. SD 40	กก.	6,957.65	23.00	160,025.95	10.00	69,576.50	229,602.45	
	DB 16 มม. SD 40	กก.		23.00	-	10.00	-	-	
	ลวดผูกเหล็ก (Wire) [redacted]	กก.	173.94	50.00	8,697.06		-	8,697.06	
	ตะปู (Nail)	กก.	127.20	50.00	6,360.00		-	6,360.00	
	Post Tension Slab System	ตร.ม.	387.43	500.00	193,715.00	200.00	77,486.00	271,201.00	
	งานเจาะเสียบเหล็กพื้น	เที่ยว	1.00	4,500.00	4,500.00		-	4,500.00	
	[redacted]				-		-	-	

	PLATE 300x400x12mm.	ชุด	34.00		-	160.00	5,440.00	5,440.00	
	- H-200x200x49.9kg./m.	กก.	1,092.16		-	20.00	21,843.20	21,843.20	
	BS7								
	- H-150x150x31.5kg./m.	กก.	1,811.25		-	20.00	36,225.00	36,225.00	
	- H-200x200x49.9kg./m.	กก.	677.64		-	20.00	13,552.80	13,552.80	
	PLATE 300x400x12mm.	ชุด	10.00		-	160.00	1,600.00	1,600.00	
	PURLINS -150x50x20x3.2mm.@1.50m. (6.76 kg/m)	กก.	13,500.00		-	20.00	270,000.00	270,000.00	
	PURLINS -100x50x20x2.3mm.(4.06 kg/m)	กก.	620.00		-	20.00	12,400.00	12,400.00	
	งานทาสีน้ำมัน กันสนิม	ตร.ม.	998.76	65.00	64,919.40		-	64,919.40	
	BRACING DB16mm. And TURN BUCKLE	เส้น	88.00		-	100.00	8,800.00	8,800.00	
	SAG ROD DB12mm ยาว10เมตร	เส้น	58.00		-	100.00	5,800.00	5,800.00	
	รางน้ำฝน								
	Ø-76.3x3.2x5.77kg./m.	กก.	132.77		-	20.00	2,655.40	2,655.40	
	โครงคร่าวเหล็กรับราง เหล็กกล่อง 50x50x2.3 มม. (3.34 kg/m)	กก.	918.40		-	20.00	18,368.00	18,368.00	
	หลังคา Canopy ชั้น1								
	เหล็ก C รางน้ำ CHANNEL ขนาด 200X80X7.5X11.0mm. (24.60 kg/m)	กก.	543.00	35.00	19,005.00	20.00	10,860.00	29,865.00	
	Ø-48.6x2.8x3.16kg./m.	กก.	27.80	35.00	973.00	20.00	556.00	1,529.00	
	PURLINS -150x50x20x3.2mm.@1.50m. (6.76 kg/m)	กก.	87.88	35.00	3,075.80	20.00	1,757.60	4,833.40	
	PLATE 20 THK.	ชุด	8.00	440.00	3,520.00	160.00	1,280.00	4,800.00	
	PLATE 250x300x20 THK.	ชุด	4.00	550.00	2,200.00	160.00	640.00	2,840.00	
	PLATE 200x200x20 THK.	ชุด	4.00	380.00	1,520.00	160.00	640.00	2,160.00	
	SAG ROD DB12mm.	กก.	10.39	23.00	238.97	10.00	103.90	342.87	
	BRACING DB16mm. And TURN BUCKLE.	กก.	52.07	23.00	1,197.70	10.00	520.74	1,718.44	
	3M16 EPOXY BOLTS	ชุด	40.00	118.00	4,720.00	120.00	4,800.00	9,520.00	
	หลังคา Solar Roof								
	เสา เหล็กกล่อง 100x100x2.3mm. (6.95 kg/m)	กก.	97.30	35.00	3,405.50	20.00	1,946.00	5,351.50	
	PLATE 200x200x20 THK.	ชุด	4.00	380.00	1,520.00	160.00	640.00	2,160.00	
	3M16 EPOXY BOLTS	ชุด	16.00	118.00	1,888.00	120.00	1,920.00	3,808.00	
	T1 Ø 34.00 x2.3 mm.1.80kg./m.	กก.	723.00	35.00	25,305.00	20.00	14,460.00	39,765.00	
	T2 Ø 21.34 x2.3 mm.1.08kg./m.	กก.	42.66	35.00	1,493.10	20.00	853.20	2,346.30	
	PURLINS -125x50x20x2.3mm.@1.00m. (4.51kg/m)	กก.	79.51	35.00	2,782.85	20.00	1,590.20	4,373.05	
	PLATE 100x150x10 mm. [redacted]	ชุด	10.00	250.00	2,500.00	160.00	1,600.00	4,100.00	
	3M16 EPOXY BOLTS [redacted]	ชุด	40.00	118.00	4,720.00	120.00	4,800.00	9,520.00	
	โครงคร่าวเหล็กรับราง เหล็กกล่อง 50x50x2.3 มม. (3.34 kg/m [redacted]	กก.	229.80	35.00	8,043.00	20.00	4,596.00	12,639.00	

[redacted]

	ลวดผูกเหล็ก (Wire)	กก.	192.02	50.00	9,600.89		-	9,600.89	
	ตะปู (Nail)	กก.	114.00	50.00	5,700.00		-	5,700.00	
	Post Tension Slab System	ตร.ม.	343.97	500.00	171,985.00	200.00	68,794.00	240,779.00	
	งานขาวเชื่อมเหล็กพื้น	ลบาท	1.00	4,500.00	4,500.00		-	4,500.00	
					-		-	-	
	โครงเหล็กหลังคา				-		-	-	
	TRUSS T1 (J,H) (2-5,10-13)				-		-	-	
	Ø-76.3x3.2x5.77kg./m.	กก.	1,063.00	35.00	37,205.00	20.00	21,260.00	58,465.00	ขอผนวก
	Ø-48.6x2.8x3.16kg./m.	กก.	264.00	35.00	9,240.00	20.00	5,280.00	14,520.00	ขอผนวก
	TRUSS T1A(J,H) (6-9)								
	Ø-76.3x3.2x5.77kg./m.	กก.	586.00	35.00	20,510.00	20.00	11,720.00	32,230.00	ขอผนวก
	Ø-48.6x2.8x3.16kg./m.	กก.	146.00	35.00	5,110.00	20.00	2,920.00	8,030.00	ขอผนวก
	TRUSS T1 (H,E) (2-5,10-13)				-		-	-	
	Ø-76.3x3.2x5.77kg./m.	กก.	1,257.75		-	20.00	25,155.00	25,155.00	
	Ø-48.6x2.8x3.16kg./m.	กก.	1,050.70		-	20.00	21,014.00	21,014.00	
	TRUSS T1A (H,E) (6-9)				-	20.00	-	-	
	Ø-76.3x3.2x5.77kg./m.	กก.	718.71		-	20.00	14,374.20	14,374.20	
	Ø-48.6x2.8x3.16kg./m.	กก.	600.40		-	20.00	12,008.00	12,008.00	
	TRUSS T1 (A-B)				-		-	-	
	Ø-76.3x3.2x5.77kg./m.	กก.	543.64		-	20.00	10,872.80	10,872.80	
	Ø-48.6x2.8x3.16kg./m.	กก.	283.04		-	20.00	5,660.80	5,660.80	
	TRUSS T2								
	Ø-101.6x3.2x7.76kg./m.	กก.							
	Ø-89.1x3.2x6.78kg./m. [redacted]	กก.							
	PURLINS -150x50x20x3.2mm.@1.50m. (6.76 kg/m)	กก.	13,500.00		-	20.00	270,000.00	270,000.00	
	BS6						-	-	
	- H-150x150x31.5kg./m. [redacted]	กก.	3,921.75		-	20.00	78,435.60	78,435.60	

 [redacted]

	บันได ST-06				-		-	-	
	แม่บันได เหล็ก C รางน้ำ CHANNEL ขนาด 200X80X7.5X11.0mm. (24.60 kg/m)	กก.	4,680.40	35.00	163,814.00	20.00	93,608.00	257,422.00	
	ลูกนอน 3.2t THK.NOSING CHECKER PLATE (FOLDED) พับตามแบบ	ชุด	72.00	843.00	60,696.00	60.00	4,320.00	65,016.00	
	ขานพักบันได 3.2t THK.NOSING CHECKER PLATE (FOLDED) พับตามแบบ (2.40ตร.ม.)	ชุด	3.00	6,250.00	18,750.00	60.00	180.00	18,930.00	
	ขานพักบันได 3.2t THK.NOSING CHECKER PLATE (FOLDED) พับตามแบบ (4.83ตร.ม.)	ชุด	3.00	9,100.00	27,300.00	60.00	180.00	27,480.00	
	ขานพักบันได 3.2t THK.NOSING CHECKER PLATE (FOLDED) พับตามแบบ (4.14ตร.ม.)	ชุด	1.00	8,210.00	8,210.00	60.00	60.00	8,270.00	
	ขานพักบันได 3.2t THK.NOSING CHECKER PLATE (FOLDED) พับตามแบบ(7.91ตร.ม.)	ชุด	1.00	16,840.00	16,840.00	60.00	60.00	16,900.00	
	PLATE 200x270x12mm.	ชุด	22.00	380.00	8,360.00	160.00	3,520.00	11,880.00	
	PLATE 300x400x12mm.	ชุด	2.00	550.00	1,100.00	160.00			
	3M16 EPOXY BOLTS	ชุด	78.00	118.00	9,204.00	120.00	9,360.00	18,564.00	
	ราวบันได เหล็ก STEEL PIPE Ø 2" ทาสี	ม.	73.20	1,200.00	87,840.00		-	87,840.00	
	ทางเดิน Service-1								
	แม่บันได เหล็ก C รางน้ำ CHANNEL ขนาด 200X80X7.5X11.0mm. (24.60 kg/m)	กก.	2,218.95	35.00	77,663.25	20.00	44,379.00	122,042.25	
	โครงคร่าเหล็กรับพื้น เหล็กกล่อง 50x50x2.3 มม. (3.34 kg/m)	กก.	150.30	35.00	5,260.50	20.00	3,006.00	8,266.50	
	พื้น 3.2t THK.NOSING CHECKER PLATE (FOLDED) พับตามแบบ(7.91ตร.ม.)	ตร.ม.	27.70	2,200.00	60,940.00		-	60,940.00	
	PLATE 200x270x12mm.	ชุด	15.00	380.00	5,700.00	160.00	2,400.00	8,100.00	
	3M16 EPOXY BOLTS	ชุด	45.00	118.00	5,310.00	120.00	5,400.00	10,710.00	
	ราวบันได เหล็ก STEEL PIPE Ø 2" ทาสี	ม.	36.40	1,200.00	43,680.00		-	43,680.00	
	ทางเดิน Service-2								
	แม่บันได เหล็ก C รางน้ำ CHANNEL ขนาด 200X80X7.5X11.0mm. (24.60 kg/m)	กก.	805.40	35.00	28,189.00	20.00	16,108.00	44,297.00	
	โครงคร่าเหล็กรับพื้น เหล็กกล่อง 50x50x2.3 มม. (3.34 kg/m)	กก.	63.19	35.00	2,211.65	20.00	1,263.80	3,475.45	
	พื้น 3.2t THK.NOSING CHECKER PLATE (FOLDED) พับตามแบบ(7.91ตร.ม.)	ตร.ม.	10.98	2,200.00	24,156.00		-	24,156.00	
	PLATE 200x270x12mm.	ชุด	5.00	380.00	1,900.00	160.00	800.00	2,700.00	
	3M16 EPOXY BOLTS	ชุด	15.00	118.00	1,770.00	120.00	1,800.00	3,570.00	
	ราวบันได เหล็ก STEEL PIPE Ø 2" ทาสี	ม.	12.26	1,200.00	14,712.00		-	14,712.00	
	ทางเดิน Service-3								
	แม่บันได เหล็ก C รางน้ำ CHANNEL ขนาด 200X80X7.5X11.0mm. (24.60 kg/m)	กก.	322.00	35.00	11,270.00	20.00	6,440.00	17,710.00	
	โครงคร่าเหล็กรับพื้น เหล็กกล่อง 50x50x2.3 มม. (3.34 kg/m)	กก.	83.50	35.00	2,922.50	20.00	1,670.00	4,592.50	
	พื้น 3.2t THK.NOSING CHECKER PLATE (FOLDED) พับตามแบบ(7.91ตร.ม.)	ตร.ม.	16.77	2,200.00	36,894.00		-	36,894.00	
	PLATE 200x270x12mm.	ชุด	10.00	380.00	3,800.00	160.00	1,600.00	5,400.00	
	3M16 EPOXY BOLTS [redacted]	ชุด	30.00	118.00	3,540.00	120.00	3,600.00	7,140.00	
	ราวบันได เหล็ก STEEL PIPE Ø 2" ทาสี	ม.	26.96	1,200.00	32,352.00		-	32,352.00	
	งานทาสีทนไฟ 500 ไมครอน สำหรับโครงหลังคาบน [redacted]	ตร.ม	2,160.00	300.00	648,000.00	50.00	108,000.00	756,000.00	

[redacted]

	บันไดลิง								
	TI Ø 34.00 x2.3 mm.1.80kg./m.	กก.	64.80	35.00	2,268.00	20.00	1,296.00	3,564.00	
	TI Ø 48.60 x2.3 mm.2.63kg./m.	กก.	63.25	35.00	2,213.75	20.00	1,265.00	3,478.75	
	เหล็ก FLAT BAR ขนาด 50x3mm. 7kg./m.	กก.	406.07	35.00	14,212.45	20.00	8,121.40	22,333.85	
	PLATE 100x100x10 mm.	ชุด	6.00	250.00	1,500.00	160.00	960.00	2,460.00	
	3M16 EPOXY BOLTS	ชุด	24.00	118.00	2,832.00	120.00	2,880.00	5,712.00	
	งานบันไดเหล็ก								
	บันได ST-01				-		-	-	
	แม่บันได เหล็ก C รางน้ำ CHANNEL ขนาด 200X80X7.5X11.0mm. (24.60 kg/m)	กก.	5,461.00	35.00	191,135.00	20.00	109,220.00	300,355.00	
	ลูกนอน 3.2t THK.NOSING CHECKER PLATE (FOLDED) พับตามแบบ	ชุด	85.00	843.00	71,655.00	1,000.00	85,000.00	156,655.00	
	ขานพักบันได 3.2t THK.NOSING CHECKER PLATE (FOLDED) พับตามแบบ(3.20ตร.ม.)	ชุด	5.00	6,250.00	31,250.00	1,000.00	5,000.00	36,250.00	
	ขานพักบันได 3.2t THK.NOSING CHECKER PLATE (FOLDED) พับตามแบบ (3.76ตร.ม.)	ชุด	5.00	6,250.00	31,250.00	1,000.00	5,000.00	36,250.00	
	PLATE 200x270x12mm.	ชุด	40.00	380.00	15,200.00	160.00	6,400.00	21,600.00	
	3M16 EPOXY BOLTS	ชุด	120.00	180.00	21,600.00	120.00	14,400.00	36,000.00	
	ราวบันได เหล็ก STEEL PIPE Ø 2" ทาสี	ม.	140.00	1,200.00	168,000.00		-	168,000.00	
	บันได ST-02 งานทาสีไทม์ (สีน้ำมัน)	เหมา	1.00		-	30,000.00	30,000.00	30,000.00	
	บันได ST-03 งานทาสีไทม์ (สีน้ำมัน)	เหมา	1.00			15,000.00	15,000.00	15,000.00	
	บันได ST-04 งานทาสีไทม์ และ ติดตั้ง 2 ชุด (สีน้ำมัน)	เหมา	1.00			15,000.00	15,000.00	15,000.00	
	บันได ST-05				-		-	-	
	แม่บันได เหล็ก C รางน้ำ CHANNEL ขนาด 200X80X7.5X11.0mm. (24.60 kg/m)	กก.	4,870.80	35.00	170,478.00	20.00	97,416.00	267,894.00	
	ลูกนอน 3.2t THK.NOSING CHECKER PLATE (FOLDED) พับตามแบบ	ชุด	92.00	843.00	77,556.00	1,000.00	92,000.00	169,556.00	
	ขานพักบันได 3.2t THK.NOSING CHECKER PLATE (FOLDED) พับตามแบบ (1.10ตร.ม.)	ชุด	1.00	2,475.00	2,475.00	1,000.00	1,000.00	3,475.00	
	ขานพักบันได 3.2t THK.NOSING CHECKER PLATE (FOLDED) พับตามแบบ (1.99ตร.ม.)	ชุด	1.00	4,210.00	4,210.00	1,000.00	1,000.00	5,210.00	
	ขานพักบันได 3.2t THK.NOSING CHECKER PLATE (FOLDED) พับตามแบบ (2.30ตร.ม.)	ชุด	4.00	6,250.00	25,000.00	1,000.00	4,000.00	29,000.00	
	ขานพักบันได 3.2t THK.NOSING CHECKER PLATE (FOLDED) พับตามแบบ(4.03ตร.ม.)	ชุด	4.00	8,210.00	32,840.00	1,000.00	4,000.00	36,840.00	
	PLATE 200x270x12mm.	ชุด	20.00	380.00	7,600.00	160.00	3,200.00	10,800.00	
	PLATE 300x400x12mm.	ชุด	2.00	550.00	1,100.00	160.00			
	3M16 EPOXY BOLTS	ชุด	72.00	118.00	8,496.00	120.00	8,640.00	17,136.00	
	ราวบันได เหล็ก STEEL PIPE Ø 2" ทาสี	ม.	95.42	1,200.00	114,504.00		-	114,504.00	
	[redacted]								

[redacted]

บัญชีแสดงรายการปริมาณวัสดุและราคา

ลำดับ	รายการ	หน่วย	ปริมาณ	ราคาวัสดุ		ราคาค่าแรง		ราคารวม	หมายเหตุ
				ราคาต่อหน่วย	รวม	ราคาต่อหน่วย	รวม		
2	หมวดงานโครงสร้าง ลิฟท์								
	โครงสร้าง ลิฟท์								
	คอนกรีตโครงสร้าง 320 KSC. (CYLINDER)	ลบ.ม.	18.00	2,250.00	40,500.00	500.00	9,000.00	49,500.00	
	ไม้แบบ	ตร.ม.	152.10	200.00	30,420.00	150.00	22,815.00	53,235.00	
	RB 9 มม. SR 24	กก.	251.50	23.00	5,784.50	10.00	2,515.00	8,299.50	
	DB 12 มม. SD 40	กก.	508.98	23.00	11,706.54	10.00	5,089.80	16,796.34	
	DB 16 มม. SD 40	กก.	11,822.00	23.00	271,906.00	10.00	118,220.00	390,126.00	
	DB 20 มม. SD 40	กก.	2,819.00	23.00	64,837.00	10.00	28,190.00	93,027.00	
	ลวดผูกเหล็ก (Wire)	กก.	308.27	50.00	15,413.73		-	15,413.73	
	ตะปู (Nail)	กก.	45.63	50.00	2,281.50		-	2,281.50	
	งานเจาะเสียบเหล็กพื้น	เหมา	1.00	4,500.00	4,500.00		-	4,500.00	
	อิฐทนไฟ MOT กลีบ 7x11x23 cm. (2ชั้น) ทนไฟ 900 องศา	ตร.ม	159.80	1,000.00	159,800.00	450.00	71,910.00	231,710.00	
	เสาอิ่นและทับหลังคอนกรีตเสริมเหล็ก	ม.	95.00	410.00	38,950.00	150.00	14,250.00	53,200.00	
	งานจับเรียบปูนฉาบ	ม.	112.80	80.00	9,024.00	60.00	6,768.00	15,792.00	
	งานฉาบปูนเรียบภายใน	ตร.ม.	156.00	150.00	23,400.00	110.00	17,160.00	40,560.00	
	งานฉาบปูนเรียบภายนอก	ตร.ม.	203.00	150.00	30,450.00	110.00	22,330.00	52,780.00	
	งาน Skim Coat	ตร.ม.	203.00	100.00	20,300.00	60.00	12,180.00	32,480.00	
	งานทาสีภายนอก ผิวกึ่งเงา เกรดสี TOA 4SEASON เฉดสีระบุภายหลัง	ตร.ม.	203.00	85.00	17,255.00	75.00	15,225.00	32,480.00	
	รวมหมวดงานโครงสร้าง ลิฟท์				**746,528.27**		**345,652.80**	**1,092,181.07**	

[redacted]

	งานทาสีทนไฟ 500 ไมครอน สำหรับโครงคร่าเหล็กผนัง Metal sheet	ตร.ม	2,350.00	300.00	705,000.00	50.00	117,500.00		
	ค่าขนส่ง	เที่ยว	35.00		-		-	-	
	รวมหมวดงานโครงสร้าง				8,343,347.99		3,771,872.34	11,290,520.33	

[redacted]

บัญชีแสดงรายการปริมาณวัสดุและราคา									
ลำดับ	รายการ	หน่วย	ปริมาณ	ราคาวัสดุ		ราคาค่าแรง		ราคารวม	หมายเหตุ
				ราคา/หน่วย	รวม	ราคา/หน่วย	รวม		
1	งานพื้น								
	F1 : พื้นคสล.ขัดเรียบ	ตร.ม	362.03	220.00	79,646.60	100.00	36,203.00	115,849.60	
	F2 : พื้นปูกระเบื้อง แกรนิตโต้ ขนาด 60x60 cm.	ตร.ม	530.37	400.00	212,146.00	250.00	132,591.25	344,737.25	
	F3 : พื้นคสล. ผิวหยาบเว็ทห้องเย็น INSULATION WALL THICKNESS = 6"	ตร.ม	107.16		-		-	-	
	F4 : พื้นคสล. ผิว PU หนา 5 mm.	ตร.ม	3,064.67	1,200.00	3,677,604.00		-	3,677,604.00	
	F5 : พื้นคสล. ผิวขัด Floar Hardenner 5 kg/sq.m. สีเทา	ตร.ม	237.06	450.00	106,677.00		-	106,677.00	
	F6 : พื้นคสล. ปูกระเบื้อง เคลือบ 30x30 cm. ชนิดกันลื่น	ตร.ม	90.32	420.00	37,934.40	250.00	22,580.00	60,514.40	
	F7 : คะแกรงเหล็กชุบ พร้อมทาสี	ตร.ม			-		-	-	ไม่มีแบบขยาย
	F8 : พื้นปูกระเบื้อง แกรนิตโต้ ขนาด 60x60 cm. ชนิดกันลื่น	ตร.ม	275.38	500.00	137,691.50	250.00	68,845.75	206,537.25	
	F9 : พื้น คสล.ใหม่ พื้นผิวขัดเรียบ ปิดผิวโดย BY INTERIOR ทำการลดระดับพื้น 5 ซม.	ตร.ม	938.02		-		-	-	BY INTERIOR
	F10: พื้น คสล. ปูกระเบื้อง กันลื่น 60x60 ซม. (ห้องน้ำคนแต่ง)	ตร.ม	142.77	450.00	64,246.50	250.00	35,692.50	99,939.00	
	F11 : พื้น คสล.ใหม่ ทำผิวทรายล้าง สี่ สีดำ 75 สีเทา 25 ทำความสะอาดคราบกลือ	ตร.ม	10.99	350.00	3,846.50	250.00	2,747.50	6,594.00	
	F12 : พื้น คสล. ปูบล็อคตกแต่งสำเร็จรูป รุ่น VENTOLA ของ SCG ตามแบบขยาย	ตร.ม	12.80	765.00	9,792.00	220.00	2,816.00	12,608.00	
	พื้นดิถังปลา	ตร.ม	16.87	100.00	1,687.00		-	1,687.00	
	ปูนทรายสำหรับปรับระดับ	ตร.ม	1,051.64	100.00	105,163.80	50.00	52,581.90	157,745.70	
	ทำกันซึมห้องน้ำ	ตร.ม	508.47	100.00	50,847.00	55.00	27,965.85	78,812.85	
	รางน้ำ GUTTER 0.10x0.05 m.	ม.	19.60		-		-	-	
	ทากันซึม ภายนอก	ตร.ม	98.00	250.00	24,500.00	55.00	5,390.00	29,890.00	
	รวมราคางานพื้น				4,511,782.30		387,413.75	4,899,196.05	

[redacted]

บัญชีแสดงรายการปริมาณวัสดุและราคา									
ลำดับ	รายการ	หน่วย	ปริมาณ	ราคาวัสดุ		ราคาค่าแรง		ราคารวม	หมายเหตุ
				ราคา/หน่วย	รวม	ราคา/หน่วย	รวม		
3	หมวดงานสถาปัตยกรรม								
1	งานพื้น	ชหมา	1.00					4,899,196.05	
2	งานกลังคา	ชหมา	1.00					1,891,417.50	
3	งานผนัง	ชหมา	1.00					8,337,067.60	
4	งานประตูหน้าต่าง	ชหมา	1.00					2,598,310.00	
5	งานฝ้าเพดาน	ชหมา	1.00					277,805.80	
6	งานทาสี	ชหมา	1.00					1,598,167.20	
7	งานสุขภัณฑ์	ชหมา	1.00					148,110.00	
8	งานปิดตกแต่ง	ชหมา	1.00	-		-		359,948.60	
	[redacted]								
	สรุปราคางานสถาปัตยกรรม							20,110,022.75	

[redacted]

	P11 โครงสร้าง ค.ส.ล. หรือ ก่ออิฐมวลเบา กรุกระเบื้อง ขนาด 60x60 ซม. (คณแต่ง)	ตร.ม.	263.17	550.00	144,743.50	250.00	65,792.50	210,536.00	
	P12 โครงสร้าง ค.ส.ล. หรือ ก่ออิฐมวลเบา พ่นผิว TEXTURE SANDSTONE ทำลวดลายก่ออิฐ ดูตามแบบขาย	ตร.ม.	37.88	800.00	30,304.00		-	30,304.00	BY INTERIOR
	โครงเคร่ารับผนัง Metal Sheet และกลี้ดระบายอากาศ	ตร.ม.	2,170.25	600.00	1,302,150.00		-	1,302,150.00	
	ท็อพหิน GRANITE TILE BLACK COLOR หนา 1" THK. กว้าง 0.12ม. ยาว 1.30ม.	ชุด	1.00	3,500.00	3,500.00		-	3,500.00	
	ท็อพหิน GRANITE TILE BLACK COLOR หนา 1" THK. กว้าง 0.12ม. ยาว 1.55ม.	ชุด	1.00	3,500.00	3,500.00		-	3,500.00	
	ท็อพหิน GRANITE TILE BLACK COLOR หนา 1" THK. กว้าง 0.12ม. ยาว 5.05ม.	ชุด	4.00	7,500.00	30,000.00		-	30,000.00	
	ท็อพหิน GRANITE TILE BLACK COLOR หนา 1" THK. กว้าง 0.12ม. ยาว 4.40ม.	ชุด	4.00	6,500.00	26,000.00		-	26,000.00	
	ท็อพหิน GRANITE TILE BLACK COLOR หนา 1" THK. กว้าง 0.32ม. ยาว 4.55ม.	ชุด	4.00	5,500.00	22,000.00		-	22,000.00	
	ท็อพหิน GRANITE TILE BLACK COLOR หนา 1" THK. กว้าง 0.12ม. ยาว1.69ม.	ชุด	1.00	3,500.00	3,500.00		-	3,500.00	
	ท็อพหิน GRANITE TILE BLACK COLOR หนา 1" THK. กว้าง 0.12ม. ยาว2.41ม.	ชุด	1.00	4,500.00	4,500.00		-	4,500.00	
	ท็อพหิน GRANITE TILE BLACK COLOR หนา 1" THK. กว้าง 0.12ม. ยาว2.80ม.	ชุด	1.00	5,000.00	5,000.00		-	5,000.00	
	ท็อพหิน GRANITE TILE BLACK COLOR หนา 1" THK. กว้าง 0.12ม. ยาว2.91ม.	ชุด	1.00	5,500.00	5,500.00		-	5,500.00	
	วัสดุปูนกาว	ตร.ม	482.59	100.00	48,259.00		-	48,259.00	
	รวมราคางานผนัง				5,966,314.90		2,370,752.70	8,337,067.60	
4	งานประตูหน้าต่าง								
	D2 ตู้ แปลนชั้น 3 ไม่มีแบบขาย	ชุด	1.00		-		-	-	ไม่มีแบบขาย
	D3 ประตูบานเปิดเดี่ยว อลูมิเนียม อบขาว หนาไม่น้อยกว่า 1.2 มม. กระจกใส หนา 6 มม. ขนาด 0.90x2.05 m.	ชุด	3.00	10,000.00	30,000.00	3,500.00	10,500.00	40,500.00	
	D4 ประตูเหล็กกันไฟไม่น้อยกว่า 2 ชม. ทำสีพ่นสำเร็จ ผิวเรียบ ขนาด 2.20x1.90 m.	ชุด	8.00	27,500.00	220,000.00	1,100.00	8,800.00	228,800.00	
	D5 ประตูบานเปิดเดี่ยว uPVC ทาสีน้ำมันสีขาวกึ่งเงา บานเกร็ดระบายอากาศ ขนาด 0.80x2.05 m.	ชุด	1.00	15,000.00	15,000.00	950.00	950.00	15,950.00	
	D7 ประตูเหล็กม้วนมอเตอร์ไฟฟ้า H3.00xW3.20m.	ชุด	3.00	75,000.00	225,000.00	3,500.00	10,500.00	235,500.00	
	D8 อลูมิเนียม สีดำ หนาไม่น้อยกว่า 1.2 มม. กระจกใส หนา 6 มม. ขนาด 1.90x2.30 m. (ไม่รวมระบบสีย์การ์ด)	ชุด	1.00	22,000.00	22,000.00	9,000.00	9,000.00	31,000.00	
	D11 ประตูบานเปิดคู่ (ช่อง SHAFT) uPVC ทาน้ำมันกึ่งเงา สีขาว ขนาด 0.80x1.50 m.	ชุด	3.00	9,500.00	28,500.00	950.00	2,850.00	31,350.00	
	D11.1 ประตูบานเปิดคู่ (ช่อง SHAFT) บานไม้อัด ปิดผิว-ทำสี By Interior ขนาด 0.80x1.50 m.	ชุด	3.00		-		-	-	By Interior
	D11.2 ประตูบานเปิดคู่ (ช่อง SHAFT) uPVC ทาน้ำมันกึ่งเงา สีน้ำตาล เลือกจดสีภายหลัง ขนาด 0.80x1.50 m.	ชุด	2.00	10,000.00	20,000.00	950.00	1,900.00	21,900.00	
	WD1 ประตูบานเปิดเดี่ยว uPVC ปิดผิวอลูมิเนต ลายไม้ เฉดสีเลือกภายหลัง ขนาด 1.00x2.05 m.	ชุด	2.00	21,500.00	43,000.00	950.00	1,900.00	44,900.00	
	WD2 ประตูบานเปิดเดี่ยว uPVC ทาสีน้ำมันสีขาวกึ่งเงา ขนาด 0.90x2.05 m.	ชุด	1.00	15,000.00	15,000.00	950.00	950.00	15,950.00	
	WD3 ประตูบานเปิดเดี่ยว uPVC ปิดผิวอลูมิเนต ลายไม้ เฉดสีเลือกภายหลัง ขนาด 0.90x2.05 m.	ชุด	1.00	20,000.00	20,000.00	950.00	950.00	20,950.00	
	WD4 BY INTERIOR	ชุด	3.00		-		-	-	By Interior
	WD5 BY INTERIOR	ชุด	1.00		-		-	-	By Interior
	WD6 BY INTERIOR	ชุด	3.00		-		-	-	By Interior
	WD7 BY INTERIOR	ชุด	4.00		-		-	-	By Interior
	WD8 ประตูบานเปิดเดี่ยว อลูมิเนียม สีดำ หนาไม่น้อยกว่า 1.2 มม. กระจกดำ หนา 5 มม. เส้นคิ้วเส้นคาดลาย หนา 30 มม	ชุด	6.00	13,500.00	81,000.00	4,800.00	28,800.00	109,800.00	
	AP1 ประตูบานสวิงคู่ และช่องแสงติดลาย อลูมิเนียม สีดำ หนาไม่น้อยกว่า 1.5 มม. กระจกทอมเปอร์ ฮีฮูโรเกรย์ หนา 6 มม	ชุด	1.00	125,000.00	125,000.00	45,000.00	45,000.00	170,000.00	
	AP2 ประตูบานสวิงเดี่ยว และช่องแสงติดลาย อลูมิเนียม สีดำ หนาไม่น้อยกว่า 1.2 มม. กระจกโฟร์ทกลาส สีใส หนา 6 มม	ชุด	1.00	16,500.00	16,500.00	6,600.00	6,600.00	23,100.00	
	AP3 ประตูบานสวิงเดี่ยว และบานเลื่อนสลับ อลูมิเนียม สีดำ หนาไม่น้อยกว่า 1.2 มม. กระจกโฟร์ทกลาส สีใส หนา 6 มม	ชุด	1.00	13,500.00	13,500.00	5,400.00	5,400.00	18,900.00	
	AP4 ประตูบานสวิงเดี่ยว และบานเลื่อนสลับ อลูมิเนียม สีดำ หนาไม่น้อยกว่า 1.2 มม. กระจกโฟร์ทกลาส สีใส หนา 6 มม	ชุด	2.00	13,500.00	27,000.00	5,400.00	10,800.00	37,800.00	

[redacted]

บัญชีแสดงรายการปริมาณวัสดุและราคา									
ลำดับ	รายการ	หน่วย	ปริมาณ	ราคาวัสดุ		ราคาค่าแรง		ราคารวม	หมายเหตุ
				ราคา/หน่วย	รวม	ราคา/หน่วย	รวม		
2	งานหลังคา								
	Metal Sheet AZ150 Zincalume TCT 0.47 mm. G550 (Roof) KLIP LOK	ตร.ม.	2,750.00	380.00	1,045,000.00	160.00	440,000.00	1,485,000.00	
	Metal Sheet AZ150 Zincalume TCT 0.47 mm. G550 (Canopy) KLIP LOK ชั้น 4	ตร.ม.	75.00	380.00	28,500.00	160.00	12,000.00	40,500.00	
	Metal Sheet AZ150 Zincalume TCT 0.47 mm. G550 (Canopy) KLIP LOK ชั้น 1	ตร.ม.	64.00	380.00	24,320.00	160.00	10,240.00	34,560.00	
	แผ่นครอบหลังคา Flashing	ม.	490.25	270.00	132,367.50	160.00	78,440.00	210,807.50	
	งานรางระบายน้ำสเตนเลส เกรด 304 หนา 0.80 mm.	ม.	61.50	1,000.00	61,500.00	200.00	12,300.00	73,800.00	
	Roof Drain 6" (แบบสวม) รุ่น 323 KNACK	ชุด	15.00	400.00	6,000.00	100.00	1,500.00	7,500.00	
	ท่อ PVC 6" ระบายน้ำฝน	ม.	57.00	550.00	31,350.00	100.00	5,700.00	37,050.00	
	ท่อ PVC 4" ระบายน้ำฝน	ม.	4.00	450.00	1,800.00	100.00	400.00	2,200.00	
	รวมราคางานหลังคา				1,330,837.50		560,580.00	1,891,417.50	
3	งานผนัง								
	ผนังก่ออิฐมอญ	ตร.ม.	681.77	350.00	238,619.50	200.00	136,354.00	374,973.50	
	ผนังก่ออิฐมวลเบา หนา 7.5cm.	ตร.ม.	2,802.62	450.00	1,261,178.10	200.00	560,523.60	1,821,701.70	
	ผนังก่ออิฐมอญ หนา 20cm. (ผนังซีฟท์)	ตร.ม.		900.00	-	200.00	-	-	
	เสาอิ่นและทับหลังคอนกรีตเสริมเหล็ก	ม.	1,644.24	210.00	345,290.40	60.00	98,654.40	443,944.80	
	งานจับเยี่ยมปูนฉาบ	ม.		80.00	-	60.00	-	-	
	งานฉาบปูนเรียบภายใน	ตร.ม.	4,419.13	150.00	662,869.50	110.00	486,104.30	1,148,973.80	
	งานฉาบปูนเรียบภายนอก	ตร.ม.	1,867.88	150.00	280,182.00	110.00	205,466.80	485,648.80	
	งาน Skim Coat	ตร.ม.	6,287.01	100.00	628,701.00	60.00	377,220.60	1,005,921.60	
	งาน Skim Coat โครงสร้างเดิม	ตร.ม.					-	-	
	P1 โครงสร้าง ค.ส.ล. หรือ ก่ออิฐมวลเบา งานเรียบ รองพื้น-ทาสีน้ำอะคริลิค 100 % พื้นผิวกึ่งเงา เกรดดี TOA 4SEASO	ตร.ม.			-		-	-	
	P1A ก่ออิฐมวลบล็อค งานเรียบ รองพื้น-ทาสีน้ำอะคริลิค 100 % พื้นผิวกึ่งเงา เกรดดี TOA 4SEASON เฉดสีระบุภายหลั	ตร.ม.			-		-	-	
	P1B ผนังคสล.หล่อในที่ งานแต่งเรียบ รองพื้น-ทาสีน้ำอะคริลิค 100 % พื้นผิวกึ่งเงา เกรดดี TOA 4SEASON เฉดสีระบุ	ตร.ม.	28.49	450.00	12,820.50	250.00	7,122.50	19,943.00	
	P2 โครงสร้าง ค.ส.ล. หรือ ก่ออิฐมวลเบา กรุกระเบื้องเคลือบ ขนาด 30x30 ซม.	ตร.ม.	46.67	420.00	19,601.40	250.00	11,667.50	31,268.90	
	P3 ห้องเย็น Insulation Wall thickness = 6" โดยผู้ผลิต	ตร.ม.			-		-	-	ทำโดยผู้ผลิตห้องเย็น
	P4 ผนังโครงคร่าวเหล็ก 50x50x2.3 มม. @ 0.90 ม. กรุแผ่น METAL SHEET ระบบ (KLIP-LOK) หนา 0.40 มม. รวมชิ้นเสี้ยวอุปกรณ์	1,943.93		300.00	583,179.00	150.00	291,589.50	874,768.50	
	P5 ผนังโครงคร่าวเหล็ก 50x50x2.3 มม. @ 0.90 ม. กรุแผ่น FIBERGLASS ไปร่งแสง ยี่ห้อ Topglass รุ่นธรรมดาเดียวกับแผ่น	ตร.ม.	425.88	300.00	127,764.00	150.00	63,882.00	191,646.00	
	P6 ผนังคสล. หนา 20 ซม. (FIRE WALL) งานเรียบ รองพื้น-ทาสีน้ำอะคริลิค 100 % พื้นผิวกึ่งเงา เกรดดี TOA 4SEASO	ตร.ม.	46.08	900.00	41,472.00	250.00	11,520.00	52,992.00	
	P7 LOUVER METAL SHEET TYPE457 สีดำ ของ BLUESCOPE พร้อมติดตั้งมุ้งลวด ตาข่ายไฟเบอร์กันแมลงด้านในสำหรับสูบการออกได้	2.00	7,500.00	15,000.00		-	15,000.00		
	P8 ผนังอิฐบล็อคช่องลม [redacted]	ตร.ม.			-		-	-	
	P9 โครงสร้าง ค.ส.ล. หรือ ก่ออิฐมวลเบา งานเรียบ ปิดผิว BY INTERIOR [redacted]	ตร.ม.			-		-	-	BY INTERIOR
	P10 โครงสร้าง ค.ส.ล. หรือ ก่ออิฐมวลเบา กรุกระเบื้อง ขนาด 60x60 ซม. [redacted]	ตร.ม.	219.42	550.00	120,681.00	250.00	54,855.00	175,536.00	

[redacted]

	C3 ห้องเย็น Insulaton Ceiling thickness = 6" โครงผู้ผลิต	ตร.ม.	107.16		-		-	-	ทำโดยผู้ผลิตห้องเย็น
	C4 ห้องพื้นแห้งรอยเรียบ - ทาสีน้ำอะคริลิก 100% ชนิดผิวด้าน	ตร.ม.	359.05	130.00	46,676.50	50.00	17,952.50	64,629.00	
	C5				-		-	-	
	C6 ฝ้าเพดานยิปซั่มบอร์ด ระบบ T-Bar ทำสีขาวสำเร็จ โครงคร่าวเหล็กชุบสังกะสี	ตร.ม.	131.40	280.00	36,792.00	100.00	13,140.00	49,932.00	

[redacted]

	AP5 ประตูบานสวิงคู่ อลูมิเนียม สีดำ หนาไม่น้อยกว่า 1.2 มม. กระจกไฟร์ทกลาส สีใส หนา 6 มม.	ชุด	3.00	18,500.00	55,500.00	6,600.00	19,800.00	75,300.00	
	AP6 ประตูบานเปิดเดี่ยว P-CFB DOOR LAMINATE ปิดผิวลามิเนต รหัส PN-24 โดยผู้ผลิต ยี่ห้อ Panel Brand กระจกฝั	ชุด	8.00	26,500.00	212,000.00	950.00	7,600.00	219,600.00	
	AP7 ประตูบานเปิดเดี่ยว อลูมิเนียม สีดำ หนาไม่น้อยกว่า 1.2 มม. กระจกไฟร์ทกลาส สีใส หนา 6 มม.	ชุด	6.00	10,000.00	60,000.00	3,600.00	21,600.00	81,600.00	
	AP8 ประตูบานสวิงเดี่ยว ช่องแสงติดตาย และบานเลื่อนสลับ อลูมิเนียม สีดำ หนาไม่น้อยกว่า 1.2 มม. กระจกไฟร์ทกลา	ชุด	1.00	18,500.00	18,500.00	7,200.00	7,200.00	25,700.00	
	AP9 ประตูบานสวิงเดี่ยว ช่องแสงติดตาย และบานเลื่อนสลับ อลูมิเนียม สีดำ หนาไม่น้อยกว่า 1.2 มม. กระจกไฟร์ทกลา	ชุด	1.00	17,500.00	17,500.00	6,600.00	6,600.00	24,100.00	
	AP10.1ประตูบานสวิงเดี่ยว และช่องแสงติดตาย อลูมิเนียม สีดำ หนาไม่น้อยกว่า 1.2 มม. กระจกไฟร์ทกลาส สีใส หนา	ชุด	1.00	17,500.00	17,500.00	6,600.00	6,600.00	24,100.00	
	AP10.2 หน้าต่างช่องแสงติดตาย อลูมิเนียม สีดำ หนาไม่น้อยกว่า 1.2 มม. กระจกไฟร์ทกลาส สีใส หนา 6 มม	ชุด	1.00	12,500.00	12,500.00	4,500.00	4,500.00	17,000.00	
	AP10.3 หน้าต่างช่องแสงติดตาย อลูมิเนียม สีดำ หนาไม่น้อยกว่า 1.2 มม. กระจกไฟร์ทกลาส สีใส หนา 6 มม	ชุด	1.00	12,500.00	12,500.00	4,500.00	4,500.00	17,000.00	
	AP11 หน้าต่างช่องแสงติดตาย อลูมิเนียม สีดำ หนาไม่น้อยกว่า 1.2 มม. กระจกไฟร์ทกลาส สีใส หนา 6 มม	ชุด	3.00	6,500.00	19,500.00	1,950.00	5,850.00	25,350.00	
	AP12 ประตูบานสวิงเดี่ยว และช่องแสงติดตาย อลูมิเนียม สีดำ หนาไม่น้อยกว่า 1.2 มม. กระจกไฟร์ทกลาส สีใส หนา 6	ชุด	1.00	25,500.00	25,500.00	10,200.00	10,200.00	35,700.00	
	AP13.1 ประตูบานสวิงเดี่ยว ช่องแสงติดตาย และบานเลื่อนสลับ อลูมิเนียม สีดำ หนาไม่น้อยกว่า 1.2 มม. กระจกไฟร์ทก	ชุด	1.00	18,500.00	18,500.00	6,900.00	6,900.00	25,400.00	
	AP13.2 หน้าต่างช่องแสงติดตาย อลูมิเนียม สีดำ หนาไม่น้อยกว่า 1.2 มม. กระจกไฟร์ทกลาส สีใส หนา 6 มม.	ชุด	1.00	12,500.00	12,500.00	3,900.00	3,900.00	16,400.00	
	AP14.1 ประตูบานสวิงเดี่ยว ช่องแสงติดตาย และบานเลื่อนสลับ อลูมิเนียม สีดำ หนาไม่น้อยกว่า 1.2 มม. กระจกไฟร์ทก	ชุด	1.00	22,500.00	22,500.00	8,400.00	8,400.00	30,900.00	
	AP14.2 หน้าต่างช่องแสงติดตาย อลูมิเนียม สีดำ หนาไม่น้อยกว่า 1.2 มม. กระจกไฟร์ทกลาส สีใส หนา 6 มม.	ชุด	1.00	10,000.00	10,000.00	3,600.00	3,600.00	13,600.00	
	AP15 ประตูบานสวิงเดี่ยว ช่องแสงติดตาย และบานเลื่อนสลับ อลูมิเนียม สีดำ หนาไม่น้อยกว่า 1.2 มม. กระจกไฟร์ทก	ชุด	1.00	18,500.00	18,500.00	6,900.00	6,900.00	25,400.00	
	AP16 ประตูบานสวิงคู่ และช่องแสงติดตาย อลูมิเนียม สีดำ หนาไม่น้อยกว่า 1.2 มม. กระจกไฟร์ทกลาส สีใส หนา 6 มม	ชุด	1.00	22,500.00	22,500.00	12,600.00	12,600.00	35,100.00	
	AP17 ประตูบานเลื่อนแขวน รางเลื่อนแขวน ชุดรางอลูมิเนียม บาน P-MFF ปิดผิว หรือ ทำสี By Interior	ชุด	1.00		-		-	-	By Interior
	AP18 หน้าต่างช่องแสงติดตาย อลูมิเนียม สีดำ หนาไม่น้อยกว่า 1.2 มม. กระจกไฟร์ทกลาส สีใส หนา 6 มม.	ชุด	3.00	12,500.00	37,500.00	4,350.00	13,050.00	50,550.00	
	AP19 ประตูบานสวิงคู่ กระจกเปลือย อลูมิเนียม สีดำ หนาไม่น้อยกว่า 1.2 มม. กระจกเทมเปอร์ สีใส หนา 12 มม.	ชุด	2.00	33,500.00	67,000.00	13,500.00	27,000.00	94,000.00	
	WP1 หน้าต่างบานเลื่อนสลับ อลูมิเนียม สีดำ หนาไม่น้อยกว่า 1.2 มม. กระจกไฟร์ทกลาส สีใส หนา 6 มม.	ชุด	1.00	15,500.00	15,500.00	3,500.00	3,500.00	19,000.00	
	WP2 หน้าต่างบานกระทุ้ง อลูมิเนียม สีดำ หนาไม่น้อยกว่า 1.2 มม. กระจกไฟร์ทกลาส สีใส หนา 6 มม.	ชุด	2.00	5,000.00	10,000.00	1,500.00	3,000.00	13,000.00	
	WP3 หน้าต่างบานเลื่อนสลับ อลูมิเนียม สีดำ หนาไม่น้อยกว่า 1.2 มม. กระจกไฟร์ทกลาส สีใส หนา 6 มม.	ชุด	2.00	9,500.00	19,000.00	3,300.00	6,600.00	25,600.00	
	WP4 หน้าต่างบานเลื่อนคู่ อลูมิเนียม สีดำ หนาไม่น้อยกว่า 1.2 มม. กระจกไฟร์ทกลาส สีใส หนา 6 มม.	ชุด	1.00	9,500.00	9,500.00	3,300.00	3,300.00	12,800.00	
	WP4.1 หน้าต่างบานเลื่อนคู่ อลูมิเนียม สีดำ หนาไม่น้อยกว่า 1.2 มม. กระจกไฟร์ทกลาส สีใส หนา 6 มม.	ชุด	12.00	9,500.00	114,000.00	3,300.00	39,600.00	153,600.00	
	WP5 หน้าต่างบานเลื่อนสลับ อลูมิเนียม สีดำ หนาไม่น้อยกว่า 1.2 มม. กระจกไฟร์ทกลาส สีใส หนา 6 มม.	ชุด	9.00	5,000.00	45,000.00	1,590.00	14,310.00	59,310.00	
	WP6 หน้าต่างบานเลื่อนสลับ และช่องแสงติดตาย อลูมิเนียม สีดำ หนาไม่น้อยกว่า 1.2 มม. กระจกไฟร์ทกลาส สีใส หน	ชุด	5.00	16,500.00	82,500.00	6,300.00	31,500.00	114,000.00	
	WP7 หน้าต่างบานกระทุ้ง และช่องแสงติดตาย อลูมิเนียม สีดำ หนาไม่น้อยกว่า 1.2 มม. กระจกไฟร์ทกลาส สีใส หนา 6	ชุด	6.00	14,500.00	87,000.00	5,100.00	30,600.00	117,600.00	
	WP8 หน้าต่างบานกระทุ้ง และช่องแสงติดตาย อลูมิเนียม สีดำ หนาไม่น้อยกว่า 1.2 มม. กระจกไฟร์ทกลาส สีใส หนา 6	ชุด	3.00	20,500.00	61,500.00	7,500.00	22,500.00	84,000.00	
	WP9 หน้าต่างบานกระทุ้ง อลูมิเนียม สีดำ หนาไม่น้อยกว่า 1.2 มม. กระจกไฟร์ทกลาส สีใส หนา 6 มม.	ชุด	9.00	4,500.00	40,500.00	1,500.00	13,500.00	54,000.00	
	WP10 หน้าต่างบานเลื่อนสลับ และช่องแสงติดตาย อลูมิเนียม สีดำ หนาไม่น้อยกว่า 1.2 มม. กระจกไฟร์ทกลาส สีใส หน	ชุด	2.00	6,500.00	13,000.00	2,400.00	4,800.00	17,800.00	
	WP11 หน้าต่างบานกระทุ้ง และช่องแสงติดตาย อลูมิเนียม สีดำ หนาไม่น้อยกว่า 1.2 มม. กระจกไฟร์ทกลาส สีใส หนา 6	ชุด	3.00	6,500.00	19,500.00	2,400.00	7,200.00	26,700.00	
	WP12 หน้าต่างบานกระทุ้ง อลูมิเนียม สีดำ หนาไม่น้อยกว่า 1.2 มม. กระจกไฟร์ทกลาส สีใส หนา 5 มม.	ชุด	6.00	2,200.00	13,200.00	750.00	4,500.00	17,700.00	
	รวมราคางานประตูหน้าต่าง [redacted]				2,091,700.00		506,610.00	2,598,310.00	
5	งานฝ้าเพดาน								
	C1 ฝ้าเพดานยิปซั่ม 9 มม. ตราช้าง (หรือเทียบเท่า) ชนิดขอบลาด งานรอยต่อเรียบ ทาสีน้ำอะคริลิก 100% ชนิดผิวด้าน	ตร.ม.	110.38	300.00	33,114.00	100.00	11,038.00	44,152.00	
	C2 ฝ้าเพดานยิปซั่ม 9 มม. ตราช้าง (หรือเทียบเท่า) ชนิดขอบลาดตรงขึ้น งานรอยต่อเรียบ ทาสีน้ำอะคริลิก 100% ชนิดผิว	ตร.ม.	276.96	330.00	91,396.80	100.00	27,696.00	119,092.80	

[redacted]

	กระจกงาหนา 5mm. บานเปลือย เรียรปลี ขนาด 0.80x0.80 m.	ชุด	2.00	By Owner		650.00	1,300.00	1,300.00	
	กระจกงาหนา 5mm. บานเปลือย เรียรปลี ขนาด 1.70x1.00 m.	ชุด	3.00	By Owner			-	-	BY INTERIOR
	กระจกงาหนา 5mm. บานเปลือย เรียรปลี ขนาด 2.50x0.80 m.	ชุด	1.00	By Owner		650.00	650.00	650.00	
	กระจกงาหนา 5mm. บานเปลือย เรียรปลี ขนาด 4.00x0.80 m.	ชุด	1.00	By Owner		650.00	650.00	650.00	
	กระจกงาหนา 5mm. บานเปลือย เรียรปลี ขนาด 0.45x1.00 m. (วงรี)	ชุด	21.00	By Owner			-	-	BY INTERIOR
	ชุดผนังห้องน้ำ willy สำเร็จรูป	ชุด	43.00	By Owner			-	-	
	ชุดผนังห้องน้ำ willy สำเร็จรูป	ชุด	9.00	By Owner			-	-	
	งานเคาน์เตอร์ค.ส.ล. อ่างล้างหน้า กว้าง 0.60 m.	ม.	13.00	2,500.00	32,500.00	450.00	5,850.00	38,350.00	
	TOP เคาน์เตอร์ค.ส.ล. อ่างล้างหน้า กว้าง 0.60 m.	ตร.ม.			-		-	-	BY INTERIOR
	อื่นๆ							-	
	ขอเขวนผ้า COTTO รุ่น CT0293	ชุด	50.00	By Owner		60.00	3,000.00	3,000.00	
	ผ้ากวัดแบบยืนอาบ COTTO รุ่น ZH0170(HM)	ชุด	1.00	By Owner		60.00	60.00	60.00	
	ที่วางสบู่ COTTO รุ่น CT0282	ชุด	1.00	By Owner		60.00	60.00	60.00	
	ฉากกั้นอาบน้ำ	ชุด	1.00	By Owner			-	-	
	รวมราคางานสุขภัณฑ์				32,500.00		115,610.00	148,110.00	
8	**งานปิดฝ้าเพดาน**								
	งานเคาน์เตอร์ค.ส.ล. กว้าง 0.60 m. ห้อง KITCHEN	ม.	12.00	2,500.00	30,000.00		-	30,000.00	
	งานซิงค์เดี่ยวสเตนเลสขนาดตามมาตรฐาน	ชุด			-		-	-	ไม่มีแบบ
	งานซิงค์คู่สเตนเลสขนาดตามมาตรฐาน	ชุด			-		-	-	ไม่มีแบบ
	งานเก็บแต่งเพิ่มเติม เฉพาะกลุ่มเสาวันพื้นชั้น 2	ตร.ม.	950.76	100.00	95,076.00	60.00	57,045.60	152,121.60	
	เสาเคอร์ครีวขายอย โครงเหล็กกัลวาไนซ์ 50x50x1.6 มม.	ชุด	2.00	17,500.00	35,000.00		-	35,000.00	
	บัวหน้าต่าง ร่องน้ำหยด กว้าง-ลึก 5 มม.	ม.	70.05	320.00	22,416.00	220.00	15,411.00	37,827.00	
	พัดลมดูดอากาศ ขนาด 1.00x1.00m. พร้อมตัวครอบ	ชุด	6.00	17,500.00	105,000.00		-	105,000.00	
	รวมราคางานปิดฝ้า				287,492.00		72,456.60	359,948.60	

[redacted]

	C7 ตัวเพลานคนต่ง BY INTERIOR	ตร.ม.	1,209.40		-		-	-	BY INTERIOR
	ตัว Metal Sheet AZ150 Zincalume TCT 0.40 mm. G550 BOLT SYSTEM	ตร.ม.			-		-	-	
	รวมราคางานตัวเพลาน				207,979.30		69,826.50	277,805.80	
6	**งานทาสี**								
	งานทาสีภายนอก ผิวกึ่งเงา เกรดสี TOA 4SEASON เฉดสีระบุภายหลัง	ตร.ม.	1,867.88	85.00	158,769.80	75.00	140,091.00	298,860.80	
	งานทาสีภายใน ผิวกึ่งเงา เกรดสี TOA 4SEASON เฉดสีระบุภายหลัง	ตร.ม.	4,419.13	85.00	375,626.05	75.00	331,434.75	707,060.80	
	งานทาสีตีนเพดานทาสี ผิวกึ่งเงา เกรดสี TOA 4SEASON เฉดสีระบุภายหลัง	ตร.ม.	2,194.35	85.00	186,519.75	75.00	164,576.25	351,096.00	
	งานทาสี โครงเคร่ารับหลัง Metal Sheet	ตร.ม.	759.58	65.00	49,372.70	55.00	41,776.90	91,149.60	
	งานตั้งนั่งร้านทาสี	เหมา	1.00	150,000.00	150,000.00		-	150,000.00	
	อื่นๆ								
	รวมราคางานทาสี				920,288.30		677,878.90	1,598,167.20	
7	**งานสุขภัณฑ์**								
	โถส้วมนั่งราบชักโครก COTTO รุ่น CT26217(CNS) สีขาว พร้อมอุปกรณ์ครบชุด	ชุด	50.00	By Owner		1,100.00	55,000.00	55,000.00	
	โถส้วมนั่งราบชักโครก COTTO รุ่น C10217 สีขาว พร้อมอุปกรณ์ครบชุด (ตัดโนมีตะบบชาระล้างอัตโนมัติ)	ชุด	3.00	By Owner		1,500.00	4,500.00	4,500.00	สำหรับ ผู้บริหาร
	สายฉีดชาระ COTTO รุ่น CT666N สีขาว	ชุด	50.00	By Owner		60.00	3,000.00	3,000.00	
	ที่ใส่กระดาษชำระ COTTO รุ่น CT0273(HM) โครเมียม	ชุด	50.00	By Owner		60.00	3,000.00	3,000.00	
	ที่ใส่กระดาษชำระ COTTO รุ่น CT889(HM) โครเมียม	ชุด	3.00	By Owner		60.00	180.00	180.00	สำหรับ ผู้บริหาร
	สต๊อปวาล์ว COTTO รุ่น CT179N (HM) โครเมียม	ชุด	103.00	By Owner			-	-	
	โถปัสสาวะชาย COTTO รุ่น นาตาชา C313 สีขาว พร้อมอุปกรณ์	ชุด	28.00	By Owner		480.00	13,440.00	13,440.00	
	แผงกั้นโถปัสสาวะ COTTO รุ่น C306 สีขาว	ชุด	23.00	By Owner		220.00	5,060.00	5,060.00	
	ฟลัชวาล์วโถสุขภัณฑ์ รุ่น CT4571NS โครเมียม	ชุด	28.00	By Owner		60.00	1,680.00	1,680.00	
	อ่างล้างหน้าชนิดฝังเคาว์เตอร์ COTTO รุ่น เซต C007 สีขาว พร้อมอุปกรณ์ครบชุด	ชุด	18.00	By Owner		480.00	8,640.00	8,640.00	
	อ่างล้างหน้าชนิดแขวนบนเคาน์เตอร์ COTTO รุ่น C00342 MWH สีขาว พร้อมอุปกรณ์ครบชุด	ชุด	3.00	By Owner		480.00	1,440.00	1,440.00	สำหรับ ผู้บริหาร
	ก๊อกอ่างล้างหน้า COTTO รุ่น CT167D(HM) โครเมียม	ชุด	18.00	By Owner		60.00	1,080.00	1,080.00	
	ก๊อกอ่างล้างหน้า COTTO รุ่น CT105C16 โครเมียม ชนิดติดผนัง	ชุด	23.00	By Owner		60.00	1,380.00	1,380.00	
	ก๊อกอ่างล้างหน้า COTTO รุ่น CT2411A โครเมียม	ชุด	3.00	By Owner		60.00	180.00	180.00	สำหรับ ผู้บริหาร
	สะดืออ่างล้างหน้า COTTO รุ่น CT662(HM) โครเมียม	ชุด	41.00	By Owner		60.00	2,460.00	2,460.00	
	ท่อน้ำทิ้งอ่างล้างหน้ารูปตัวพี ยาว 24 ซม. COTTO รุ่น CT683(HM)	ชุด	41.00	By Owner			-	-	
	สต๊อปวาล์ว COTTO รุ่น CT179N (HM) โครเมียม	ชุด	41.00	By Owner			-	-	
	สายน้ำดี COTTO รุ่น Z406(HM)ผลิตจากสเตนเลส SUS304 อย่างดีมีความยาว 24 นิ้ว [redacted]	ชุด	41.00	By Owner			-	-	
	ก๊อกเดี่ยวติดผนังยาว COTTO รุ่น CT175C11(HM)	ชุด	11.00	By Owner			-	-	
	คะแกรงกันกลิ่นสเตนเลสเหลี่ยมติดตั้ง กับท่อพีวีซีขนาด2 -3 นิ้ว (หน้าแปลน 4 นิ้ว)ชนิดติดกระเบื้องทับได้ หรือเทียบเท่า	ชุด	25.00	By Owner		120.00	3,000.00	3,000.00	CT697Z2PGHM
	คะแกรงกันกลิ่นสเตนเลสเหลี่ยมติดตั้ง กับท่อพีวีซีขนาด2 นิ้ว (หน้าแปลน 4 นิ้ว)ชนิดติดกระเบื้องทับได้ หรือเทียบเท่า (	ชุด		By Owner		120.00	-	-	CT6406Z4P(100 ซม.)

[redacted]

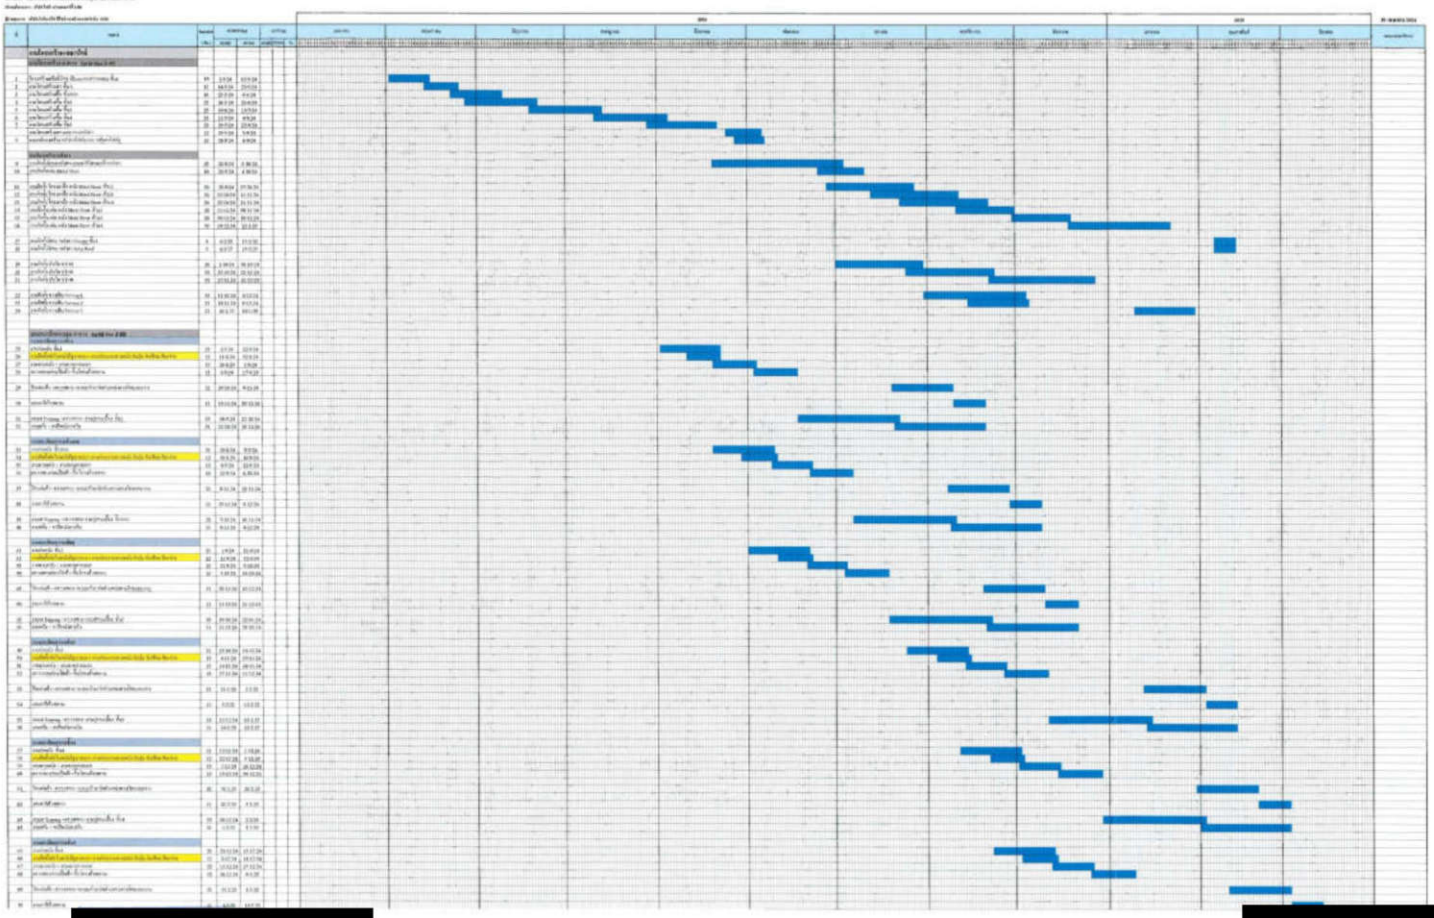

ที่ ฉช. 001842

สำนักงานทะเบียนหุ้นส่วนบริษัทจังหวัดฉะเชิงเทรา

กรมพัฒนาธุรกิจการค้า กระทรวงพาณิชย์

หนังสือรับรอง

ข้อควรทราบ ประกอบหนังสือรับรอง ฉบับที่ ฉช. 001842

1. บริษัทนี้เดิมชื่อ บริษัท เอสซีแอนด์ที อินเตอร์เนชั่นแนล เทรดดิ้ง จำกัด ได้จดทะเบียนเปลี่ยนชื่อเป็น บริษัท ไอ ทีซีบี จำกัด เมื่อวันที่ 14 สิงหาคม 2562
2. นิติบุคคลนี้ยาดส่งงบการเงินปี 2565
3. หนังสือนี้รับรองเฉพาะข้อความที่ห้าง/บริษัทได้นำมาจดทะเบียนไว้เพื่อผลทางกฎหมายเท่านั้น ข้อเท็จจริงเป็นสิ่งที่ควรหาไว้พิจารณาฐานะ
4. นายทะเบียนอาจเพิกถอนการจดทะเบียน ถ้าปรากฏว่าข้อความอันเป็นสาระสำคัญที่จดทะเบียนไม่ถูกต้อง หรือเป็นเท็จ

[redacted]

ที่ ฉช. 001842

สำนักงานทะเบียนหุ้นส่วนบริษัทจังหวัดฉะเชิงเทรา

กรมพัฒนาธุรกิจการค้า กระทรวงพาณิชย์

หนังสือรับรอง

ขอรับรองว่าบริษัทนี้ ได้จดทะเบียนเป็นนิติบุคคล ตามประมวลกฎหมายแพ่งและพาณิชย์ เมื่อวันที่ 21 มิถุนายน 2560 ทะเบียนนิติบุคคลเลขที่ 0105560101493

ปรากฏข้อความในรายการตามเอกสารทะเบียนนิติบุคคล ณ วันออกหนังสือนี้ ดังนี้

1. ชื่อบริษัท บริษัท ไอ ทีซีบี จำกัด
2. กรรมการของบริษัทมี 5 คน ตามรายชื่อดังต่อไปนี้
   1. นายอาธิระวัสส์ วรรณศรีสวัสดิ์
   2. นายวิสูตร เอี้ยวศิวิกูล
   3. นายสรศักดิ์ เอี้ยวศิวิกูล
   4. นางสาวทิพวรรณ เอี้ยวศิวิกูล
   5. นางสาวรุ่งระวี เอี้ยมพงษ์ไพฑูรย์/
3. จำนวนหรือชื่อกรรมการซึ่งลงชื่อผูกพันบริษัทได้คือ นายอาธิระวัสส์ วรรณศรีสวัสดิ์ นายวิสูตร เอี้ยวศิวิกูล, นายสรศักดิ์ เอี้ยวศิวิกูล, นางสาวทิพวรรณ เอี้ยวศิวิกูล, นางสาวรุ่งระวี เอี้ยมพงษ์ไพฑูรย์ กรรมการสองในห้าคนนี้ลงลายมือชื่อร่วมกัน และประทับตราสำคัญของบริษัท/
4. ทุนจดทะเบียน 235,000,000.00 บาท / สองร้อยสามสิบห้าล้านบาทถ้วน/
5. สำนักงานแห่งใหญ่ ตั้งอยู่เลขที่ 287 หมู่ที่ 7 ตำบลหัวสำโรง อำเภอแปลงยาว จังหวัดฉะเชิงเทรา/
6. วัตถุที่ประสงค์ของบริษัทมี 29 ข้อ ดังปรากฏในสำเนาเอกสารแนบท้ายหนังสือรับรองนี้ จำนวน 2 แผ่น โดยมีลายมือชื่อนายทะเบียนซึ่งรับรองเอกสารเป็นสำคัญ

ออกให้ ณ วันที่ 29 เดือน มีนาคม พ.ศ. 2567

(นายอารีย์ จึงอุดมสุข)

นายทะเบียน

[redacted]

คำเตือน : ผู้ใช้ควรตรวจสอบข้อควรทราบท้ายหนังสือรับรองฉบับนี้ทุกครั้ง

(19) ประกอบกิจการค้า เม็ดพลาสติก พลาสติก หรือสิ่งอื่นซึ่งมีลักษณะคล้ายคลึงกัน ทั้งที่อยู่ในสภาพวัตถุดิบ หรือสำเร็จรูป

(20) ประกอบกิจการค้า ยางเทียม สิ่งทำเทียม วัตถุหรือสินค้าดังกล่าวโดยกรรมวิธีทางวิทยาศาสตร์

(21) สั่งเข้ามาจำหน่ายในประเทศและส่งออกไปจำหน่ายยังต่างประเทศ ซึ่งสินค้าตามที่กำหนดไว้ในวัตถุที่ประสงค์

(22) ทำการประมูลเพื่อขายสินค้าตามวัตถุที่ประสงค์ให้แก่บุคคล คณะบุคคล นิติบุคคล ส่วนราชการและองค์การของรัฐทั้งภายในและภายนอกประเทศ

(23) ประกอบกิจการผลิต และจำหน่าย นำเข้า ส่งออก สินค้าอุปโภค สินค้าบริโภค

(24) ประกอบกิจการ รับเหมาก่อสร้าง ประมูลงานก่อสร้าง ซื้อขายวัสดุก่อสร้าง กับส่วนราชการ รัฐวิสาหกิจ เอกชน

(25) ประกอบกิจการ เป็นนายหน้า ตัวแทนค้าต่าง ในกิจการทุกประเภท (ยกเว้นกิจการประกันภัย การหาสมาชิกให้สมาคมและการซื้อขายหลักทรัพย์)

(26) ประกอบกิจการ ขนส่งและขนถ่ายสินค้า และคนโดยสารทั้งทางบก ทางน้ำ ทางอากาศ ทั้งภายในประเทศ และ ระหว่างประเทศ รวมทั้งรับบริการนำของออกจากท่าเรือตามพิธีศุลกากร และจัดการระวางการขนส่งทุกกรณี

(27) ประกอบกิจการนำเข้า และ ส่งออก เบียร์ สุรา ทุกประเภท

(28) ประกอบกิจการโรงงานผลิตเบียร์ สุรา ทุกประเภท

(29) ประกอบกิจการโรงงานสุราแช่อื่น ๆ ที่ไม่ใช่เบียร์

[redacted]

ว.1 (วพ)

รายละเอียดวัตถุที่ประสงค์

วัตถุที่ประสงค์ทั่วไป

(1) ซื้อ จัดหา รับ เช่า เช่าซื้อ ถือกรรมสิทธิ์ ครอบครอง ปรับปรุง ใช้ และจัดการ โดยประการอื่น ซึ่งทรัพย์สินใดๆ ตลอดจนดอกผลของทรัพย์สินนั้น

(2) ขาย โอน จำนอง จำนำ แลกเปลี่ยน และจำหน่ายทรัพย์สินโดยประการอื่น

(3) เป็นนายหน้า ตัวแทน ตัวแทนค้าต่างในกิจการและธุรกิจทุกประเภท เว้นแต่ในธุรกิจประกันภัย การหาสมาชิกให้สมาคม และการค้าหลักทรัพย์

(4) กู้ยืมเงิน เบิกเงินเกินบัญชีจากธนาคาร นิติบุคคล หรือสถาบันการเงินอื่น และให้กู้ยืมเงินหรือให้เครดิตด้วยวิธีการอื่น โดยจะมีหลักประกันหรือไม่ก็ตาม รวมทั้งการรับ ออก โอน และสลักหลังตั๋วเงิน หรือตราสารที่เปลี่ยนมือได้อย่างอื่น เว้นแต่ในธุรกิจธนาคาร ธุรกิจเงินทุน และธุรกิจเครดิตฟองซิเอร์

(5) ทำการจัดตั้งสำนักงานสาขาหรือแต่งตั้งตัวแทน ทั้งภายในและภายนอกประเทศ

(6) เข้าเป็นหุ้นส่วนจำกัดความรับผิดในห้างหุ้นส่วนจำกัด เป็นผู้ถือหุ้นในบริษัทจำกัด และบริษัทมหาชนจำกัด

วัตถุที่ประสงค์ประกอบพาณิชยกรรม

(7) ประกอบกิจการค้าสัตว์มีชีวิต เนื้อสัตว์ชำแหละ เนื้อสัตว์แช่แข็ง และเนื้อสัตว์บรรจุกระป๋อง

(8) ประกอบกิจการค้า ข้าว ข้าวโพด มันสำปะหลัง มันสำปะหลังอัดเม็ด กาแฟ เม็ดมะม่วงหิมพานต์ ถั่ว งา ละหุ่ง ปาล์มน้ำมัน ปอ ฝ้าย นุ่น พืชไร่ ผลิตภัณฑ์จากสินค้าดังกล่าว ครั่ง หนังสัตว์ เขาสัตว์ ไม้ แร่ ยาง ยางดิบ ยางแผ่น หรือยางผลิตภัณฑ์อื่นอันผลิตขึ้น หรือได้มาจากส่วนหนึ่งส่วนใดของต้นยางพารา ของป่าสมุนไพร และพืชผลทางเกษตรกรรมทุกชนิด

(9) ประกอบกิจการค้า ผัก ผลไม้ หน่อไม้ พริกไทย พืชสวน ผงชูรส ยาเส้น เครื่องดื่ม น้ำดื่ม น้ำแร่ น้ำผลไม้ สุรา เบียร์ อาหารสด อาหารแห้ง อาหารสำเร็จรูป อาหารบรรจุกระป๋อง เครื่องกระป๋อง เครื่องปรุงรสอาหาร น้ำซีอิ๊ว น้ำตาล น้ำมันพืช อาหารสัตว์ และเครื่องบริโภคอื่น

(10) ประกอบกิจการค้า ผ้า ผ้าทอจากใยสังเคราะห์ ด้าย ด้ายยางยืด เส้นใยไนล่อน ใยสังเคราะห์ เส้นด้ายยืด เครื่องนุ่งห่ม เสื้อผ้าสำเร็จรูป เครื่องแต่งกาย เครื่องประดับกาย ถุงเท้า ถุงมือ เครื่องหนัง รองเท้า กระเป๋า เครื่องอุปโภคอื่น สิ่งทอ อุปกรณ์การเล่นกีฬา

(11) ประกอบกิจการค้า เครื่องเคหภัณฑ์ เครื่องเรือน เฟอร์นิเจอร์ เครื่องแก้ว เครื่องครัว ตู้เย็น เครื่องปรับอากาศ เครื่องฟอกอากาศ พัดลม เครื่องดูดอากาศ หม้อหุงข้าวไฟฟ้า เตารีดไฟฟ้า เครื่องทำความร้อน เครื่องทำความเย็น เตาอบไมโครเวฟ เครื่องใช้ไฟฟ้า อุปกรณ์ไฟฟ้า รวมทั้งอะไหล่และอุปกรณ์ของสินค้าดังกล่าว

(12) ประกอบกิจการค้า วัสดุก่อสร้าง อุปกรณ์และเครื่องมือใช้ในการก่อสร้าง เครื่องมือช่างทุกประเภท สี เครื่องมือทาสี เครื่องตกแต่งอาคาร เครื่องเหล็ก เครื่องทองแดง เครื่องทองเหลือง เครื่องเคลือบ เครื่องสุขภัณฑ์ อุปกรณ์ประปา รวมทั้งอะไหล่และอุปกรณ์ของสินค้าดังกล่าว

(13) ประกอบกิจการค้า เครื่องจักร เครื่องยนต์ เครื่องมือกล เครื่องทุ่นแรง ยานพาหนะ เครื่องกำเนิดไฟฟ้า เครื่องสูบน้ำ เครื่องบำบัดน้ำเสีย และเครื่องกำจัดขยะ

(14) ประกอบกิจการค้า น้ำมันเชื้อเพลิง ถ่านหิน ผลิตภัณฑ์อย่างอื่นที่ก่อให้เกิดพลังงาน และสถานีบริการน้ำมันเชื้อเพลิง

(15) ประกอบกิจการค้า ยา ยารักษาโรค เภสัชภัณฑ์ เคมีภัณฑ์ เครื่องมือแพทย์ เครื่องมือเครื่องใช้ทางวิทยาศาสตร์ ปุ๋ย ยาปราบศัตรูพืช ยาบำรุงพืชและสัตว์ทุกชนิด

(16) ประกอบกิจการค้า เครื่องสำอาง อุปกรณ์เครื่องมือและเครื่องใช้เสริมความงาม

(17) ประกอบกิจการค้า กระดาษ เครื่องเขียน แบบเรียน แบบพิมพ์ หนังสือ อุปกรณ์การเรียนการสอน อุปกรณ์การถ่ายภาพ และภาพยนตร์ เครื่องคำนวณ เครื่องพิมพ์ อุปกรณ์การพิมพ์ สิ่งพิมพ์ หนังสือพิมพ์ ตู้เก็บเอกสาร เครื่ [redacted] เครื่องมือสื่อสาร คอมพิวเตอร์ รวมทั้งอุปกรณ์และอะไหล่ของสินค้าดังกล่าว

(18) ประกอบกิจการค้า ทอง นาก เงิน เพชร พลอย และอัญมณีอื่น รวมทั้งวัตถุทำเทียมสิ่ง

[redacted]

[redacted]

เอกสารนี้ใช้เพื่อสำหรับประกอบแนบ สัญญาจ้างงาน
โครงการ โรงเบียร์ไอ ทีซีบี
จำกัด กับบริษัท อินโนเวทีฟ ดีไซน์ แอนด์ คอนสตรัคชั่น จำกัด เท่านั้น

[redacted]

[redacted]

[redacted]

[redacted]

ที่ สจ.1 008287

สำนักงานทะเบียนหุ้นส่วนบริษัทกลาง
กรมพัฒนาธุรกิจการค้า กระทรวงพาณิชย์

หนังสือรับรอง

ข้อควรทราบ ประกอบหนังสือรับรอง ฉบับที่ สจ.1 008287

1. นิติบุคคลนี้ได้ส่งงบการเงินปี 2565
2. หนังสือนี้รับรองเฉพาะข้อความที่ห้าง/บริษัทได้นำมาจดทะเบียนไว้เพื่อผลทางกฎหมายเท่านั้น ข้อเท็จจริงเป็นสิ่งที่ควรหาไว้พิจารณาฐานะ
3. นายทะเบียนอาจเพิกถอนการจดทะเบียน ถ้าปรากฏว่าข้อความอันเป็นสาระสำคัญที่จดทะเบียนไม่ถูกต้อง หรือเป็นเท็จ

[redacted]

ที่ สจ.1 008287

สำนักงานทะเบียนหุ้นส่วนบริษัทกลาง
กรมพัฒนาธุรกิจการค้า กระทรวงพาณิชย์

หนังสือรับรอง

ขอรับรองว่าบริษัทนี้ ได้จดทะเบียนเป็นนิติบุคคล ตามประมวลกฎหมายแพ่งและพาณิชย์
เมื่อวันที่ 17 มกราคม 2551 ทะเบียนนิติบุคคลเลขที่ 0105551006815
ปรากฏข้อความในรายการตามเอกสารทะเบียนนิติบุคคล ณ วันออกหนังสือนี้ ดังนี้

1. ชื่อบริษัท บริษัท อินโนเวทีฟ ดีไซน์ แอนด์ คอนสตรัคชั่น จำกัด
2. กรรมการของบริษัทมี 3 คน ตามรายชื่อดังต่อไปนี้
   1. นายภคิน ธรรมรัตน์ 2. นายชนพล อุปถัมพันธุ์
   3. นายอภิวัฒน์ ประยุรจตุพร/
3. จำนวนหรือชื่อกรรมการซึ่งลงชื่อผูกพันบริษัทได้คือ กรรมการหนึ่งคนลงลายมือชื่อ และประทับตราสำคัญของบริษัท/
4. ทุนจดทะเบียน 10,000,000,000 (สิบ) สิบล้านบาทถ้วน/
5. สำนักงานแห่งใหญ่ ตั้งอยู่เลขที่ 38 ซอยเสรีไทย 61 แยก 9 แขวงรามอินทรา เขตคันนายาว กรุงเทพมหานคร/
6. วัตถุที่ประสงค์ของบริษัทมี 23 ข้อ ดังปรากฏในสำเนาเอกสารแนบท้ายหนังสือรับรองนี้ จำนวน 3 แผ่น โดยมีลายมือชื่อนายทะเบียนรับรองเอกสารเป็นสำคัญ

ออกให้ ณ วันที่ 4 เดือน ธันวาคม พ.ศ. 2566

(นางสาวพิรินทร์ รัตนบุตร)
นายทะเบียน

[redacted]

คำเตือน : ผู้ใช้ควรตรวจสอบข้อควรทราบท้ายหนังสือรับรองฉบับนี้ทุกครั้ง

(22) ประกอบกิจการประมูลเพื่อรับจ้างทำของ ตามวัตถุที่ประสงค์ทั้งหมด ให้แก่บุคคล คณะบุคคล นิติบุคคล ส่วนราชการ และองค์การของรัฐ

[redacted]

วบ (พิเศษ) รายละเอียดวัตถุที่ประสงค์

วัตถุที่ประสงค์ทั่วไป

(1) ซื้อ จัดหา รับ เช่า เช่าซื้อ ถือกรรมสิทธิ์ ครอบครอง ปรับปรุง ใช้ และการจัดการโดยประการอื่น ซึ่งทรัพย์สินใดๆ ตลอดจนดอกผลของทรัพย์สินนั้น

(2) ขาย โอน จำนอง จำนำ แลกเปลี่ยน และจำหน่ายทรัพย์สินโดยประการอื่น

(3) เป็นนายหน้า ตัวแทน ตัวแทนค้าต่างในกิจการและธุรกิจทุกประเภท เว้นแต่ในธุรกิจประกันภัย การหาสมาชิกให้สมาคม และการค้าหลักทรัพย์

(4) กู้ยืมเงิน เบิกเงินเกินบัญชีจากธนาคาร นิติบุคคล หรือสถาบันการเงินอื่น และให้กู้ยืมเงินหรือให้เครดิต ด้วยวิธีการอื่น โดยจะมีหลักประกันหรือไม่ก็ตาม รวมทั้งการรับ ออก โอน และสลักหลังตั๋วเงิน หรือตราสารที่เปลี่ยนมือได้อย่างอื่น ซึ่งเป็นธุรกิจธนาคาร ธุรกิจเงินทุน และธุรกิจเครดิตฟองซิเอร์

(5) ทำการจัดตั้งสำนักงานสาขาหรือแต่งตั้งตัวแทน ทั้งภายในและภายนอกประเทศ

(6) เข้าเป็นหุ้นส่วนจำกัดความรับผิดในห้างหุ้นส่วนจำกัด เป็นผู้ถือหุ้นในบริษัทจำกัด และบริษัทมหาชนจำกัด

วัตถุที่ประสงค์ประกอบธุรกิจบริการ

(7) ประกอบกิจการรับเหมาก่อสร้างอาคารทุกชนิด อาคารที่อยู่อาศัย อาคารที่พักอาศัย สถานที่ทำการ ถนน สะพาน เขื่อน อุโมงค์ และงานก่อสร้างอย่างอื่นทุกชนิด รวมทั้งรับทำงานโยธาทุกประเภท

(8) ประกอบกิจการโรงแรม โรงแรมพัก ภัตตาคาร บาร์ ไนท์คลับ

(9) ประกอบกิจการขนส่งและขนถ่ายสินค้า และคนโดยสารทั้งทางบก ทางน้ำ ทางอากาศ ทั้งภายในประเทศ และระหว่างประเทศ รวมทั้งรับบริการนำของออกจากท่าเรือตามพิธีศุลกากรและการจัดระวางการขนส่งทุกชนิด

(10) ประกอบกิจการนำเที่ยว รวมทั้งธุรกิจที่เกี่ยวข้องกับทางนำเที่ยวทุกชนิด

(11) ประกอบกิจการบริการจัดเก็บ รวบรวม จัดทำ จัดพิมพ์และเผยแพร่สถิติ ข้อมูลในทางเกษตรกรรม อุตสาหกรรม พาณิชยกรรม การเงิน การตลาด รวมทั้งวิเคราะห์และประเมินผลในการดำเนินธุรกิจ

(12) ประกอบกิจการบริการทางด้านกฎหมาย ทางบัญชี ทางวิศวกรรม ทางสถาปัตยกรรม รวมทั้งกิจการโฆษณา

(13) ประกอบธุรกิจบริการรับค้ำประกันหนี้สิน ความรับผิด และการปฏิบัติตามสัญญาของบุคคลอื่น รวมทั้งรับบริการค้ำประกันบุคคล ซึ่งเดินทางเข้ามาในประเทศหรือเดินทางออกไปต่างประเทศตามกฎหมายว่าด้วยคนเข้าเมือง กฎหมายว่าด้วยภาษีอากร และกฎหมายอื่น

(14) ประกอบธุรกิจบริการรับเป็นที่ปรึกษาและให้คำแนะนำปัญหาเกี่ยวกับด้านบริหารงานพาณิชยกรรม อุตสาหกรรม รวมทั้งปัญหาการผลิต การตลาดและจัดจำหน่าย

(15) ประกอบธุรกิจบริการรับเป็นผู้จัดการและดูแลผลประโยชน์ เก็บผลประโยชน์และจัดการทรัพย์สินให้บุคคลอื่น

(16) ประกอบกิจการโรงพยาบาลเอกชน สถานพยาบาล รับรักษาคนไข้และผู้ป่วยเจ็บ รับทำการฝึกสอน และอบรมทางด้านวิชาการเกี่ยวกับการแพทย์ การอนามัย

(17) ประกอบกิจการจัดสร้างและจัดจำหน่ายภาพยนตร์ โรงภาพยนตร์ และโรงมหรสพอื่น สถานพักตากอากาศ สนามกีฬา สระว่ายน้ำ โบว์ลิ่ง

(18) ประกอบกิจการให้บริการซ่อมแซม บำรุงรักษา ตรวจสอบ อัดฉีด พ่นน้ำยากันสนิมสำหรับยานพาหนะทุกประเภท รวมทั้งบริการติดตั้ง ตรวจสอบ และแก้ไขอุปกรณ์ ป้องกันวินาศภัยทุกประเภท

(19) ประกอบกิจการซักรีดเสื้อผ้า ตัดผม แต่งผม เสริมสวย

(20) ประกอบกิจการรับจ้างถ่ายรูป ล้าง อัด ขยายรูป รวมทั้งเอกสาร

(21) ประกอบกิจการสถานบริการอาบอบนวด

[redacted]

สำหรับสัญญาจ้างงาน

[redacted]

[redacted]

ไอ ทีซีบี เท่านั้น

เลขประจำตัวผู้เสียภาษีอากร

0-1055-51006-81-5

ภ.พ.20

ใบทะเบียนภาษีมูลค่าเพิ่ม

กรมสรรพากร

ชื่อผู้ประกอบการ บริษัท อินโนเวทีฟ ดีไซน์ แอนด์ คอนสตรัคชั่น จำกัด

ชื่อสถานประกอบการ บริษัท อินโนเวทีฟ ดีไซน์ แอนด์ คอนสตรัคชั่น จำกัด

เป็น [X] สำนักงานใหญ่ [ ] สาขาที่

ตั้งอยู่ : อาคาร - ห้องเลขที่ - ชั้นที่

หมู่บ้าน - เลขที่ 35

หมู่ที่ ตรอก/ซอย เสรีไทย 61 ถนน เสรีไทย

ตำบล/แขวง สามเสนนอก อำเภอ/เขต คันนายาว

จังหวัด กรุงเทพมหานคร รหัสไปรษณีย์ 10230 โทรศัพท์

วันที่ให้เป็นผู้ประกอบการจดทะเบียน 1 เมษายน 2551

ออกให้เมื่อวันที่ ๒๗ มิ.ย. ๒๕๕

ผู้ออกทะเบียน (นางสาวมลวรรณ ดวงนล)

ตำแหน่ง สรรพากรพื้นที่กรุงเทพมหานคร ๑๙

คำเตือน

ใบทะเบียนภาษีมูลค่าเพิ่มนี้ใช้ได้เฉพาะผู้ประกอบการ และเฉพาะสถานประกอบการเพียงรายเดียวเท่านั้น และต้องแสดงไว้ ณ ที่เปิดเผยซึ่งเห็นได้ง่ายในสถานประกอบการ

เป็นรายสถานประกอบการ ชำรุดฉีกขาด ถูกทำลาย หรือชำรุดในสาระสำคัญ ต้องยื่นคำขอรับใบแทนภายในเวลาที่กำหนด หากมีเหตุสมควรต้องยื่นคำขอรับใบแทนพร้อมด้วยเหตุผลหรือหลักฐาน หากมีเหตุสมควรต้องยื่นคำขอรับใบแทนพร้อมด้วยเหตุผลหรือหลักฐาน

02019000-25550618-1-90-000003 02019000-02019270-1-90-25550618-0-0-0196-02 02019000

สำหรับสัญญาจ้างงานก่อสร้างโครงสร้างสถาปัตยกรรมโครงการโรงเบียร์ไอ ทีซีบี เท่านั้น

[redacted]

[redacted]

[redacted]

[redacted]

[redacted]

[redacted]

INNOVATIVE

บริษัท อินโนเวทีฟ ดีไซน์ แอนด์ คอนสตรัคชั่น จำกัด

INNOVATIVE DESIGN AND CONSTRUCTION CO.,LTD.

[redacted]

หนังสือแสดงความยินยอมของผู้ควบคุมงานผู้ประกอบวิชาชีพสถาปัตยกรรมควบคุม
(ผู้ควบคุมงานคนใหม่)

เขียนที่.....

วันที่.....เดือน.....พ.ศ.....

โดยหนังสือฉบับนี้ ข้าพเจ้า.....นายอังกูร หวังวงศ์เจริญ.....อายุ....46....ปีสัญชาติ.....ไทย.....

เลขประจำตัวประชาชน.....3101403359770.....อยู่บ้านเลขที่....222....หมู่ที่..... ตรอก/ซอย.....สุขุมวิท 97/1.....

ถนน.....สุขุมวิท.....ตำบล/แขวง.....บางจาก.....อำเภอ/เขต.....พระโขนง.....

จังหวัด.....กรุงเทพมหานคร.....รหัสไปรษณีย์.....10260.....โทรศัพท์.....081-8022366.....

สถานที่ทำงาน.....โทรศัพท์.....

ซึ่งเป็นผู้ได้รับใบอนุญาตให้เป็นผู้ประกอบวิชาชีพสถาปัตยกรรมควบคุมตามกฎหมายว่าด้วยสถาปนิก

ประเภท....สามัญสถาปนิก.....สาขา.....สถาปัตยกรรมหลัก.....แขนง.....———.....ระดับ.....สามัญสถาปนิก.....

ตามใบอนุญาตเลขทะเบียน.....ส-สถ.3848.....และขณะนี้ไม่ได้ถูกเพิกถอนใบอนุญาตให้ประกอบวิชาชีพดังกล่าว

ยินยอมเป็นผู้ควบคุมงาน ตาม คำขออนุญาตของ.....

ใบอนุญาตก่อสร้างอาคารฯ (กนอ.02/2, กนอ.02/4) เลขที่.....ลงวันที่.....เดือน.....พ.ศ. .....

แทนผู้ควบคุมงานคนเดิมซึ่งผู้ได้รับใบอนุญาต ได้บอกเลิกให้เป็นผู้ควบคุมงานไปแล้ว/ผู้ควบคุมงานคนเดิมได้บอกเลิกการเป็น

ผู้ควบคุมงานไปแล้ว เพื่อทำการ ☐ ก่อสร้างอาคาร ☐ ดัดแปลงอาคาร ☐ รื้อถอนอาคาร ☐ เคลื่อนย้ายอาคาร

[1] ชนิด.....จำนวน.....เพื่อใช้เป็น.....

[2] ชนิด.....จำนวน.....เพื่อใช้เป็น.....

[3] ชนิด.....จำนวน.....เพื่อใช้เป็น.....

ในนิคมอุตสาหกรรม.....เขต.....แปลงที่ดิน.....

ตรอก/ซอย.....ถนน.....ตำบล/แขวง.....

อำเภอ/เขต.....จังหวัด.....รหัสไปรษณีย์.....

ตามแผนผังบริเวณ แบบแปลน รายการประกอบแบบแปลน และรายการคำนวณ ที่ยื่นคำขออนุญาตไว้

โดยข้าพเจ้าจะควบคุมงานตั้งแต่วันที่.....เดือน.....พ.ศ.....จนกว่าจะทำการ.....แล้วเสร็จ

ข้าพเจ้าได้แนบเอกสารหลักฐานต่างๆ มาพร้อมกับคำขอนี้ด้วยแล้ว ดังนี้

1. สำเนาใบอนุญาตเป็นผู้ประกอบวิชาชีพสถาปัตยกรรมควบคุม จำนวน .....1..... ฉบับ
2. หนังสือรับรองการได้รับอนุญาตให้เป็นผู้ประกอบวิชาชีพสถาปัตยกรรมควบคุม ที่ออกโดยสภาสถาปนิก
   จำนวน .....1..... แผ่น

เพื่อเป็นหลักฐาน ข้าพเจ้าได้ลงลายมือชื่อไว้เป็นสำคัญ

(ลายมือชื่อ) ..... สถาปนิก

(.....นายอังกูร หวังวงศ์เจริญ.....)

(ลายมือชื่อ) ..... ผู้ขออนุญาต

(.....)

(ลายมือชื่อ) ..... พยาน

(.....)

(ลายมือชื่อ) ..... พยาน

(.....)

หมายเหตุ – ข้อความใดไม่ต้องการให้ขีดฆ่า

– ใส่เครื่องหมาย √ ในช่อง ☐ หน้าข้อความที่ต้องการ

การนิคมอุตสาหกรรมแห่งประเทศไทย. ปรับปรุง เมื่อวันที่ 02/06/2564

[redacted]

[redacted]

[redacted]

๑๖๑๖/๑ ถนนลาดพร้าว แขวงวังทองหลาง
เขตวังทองหลาง กรุงเทพมหานคร ๑๐๓๑๐ สายด่วน ๑๓๐๓
โทรสาร ๐-๒๙๓๕-๖๖๙๕, ๐-๒๙๓๕-๖๖๙๗
www.coe.or.th

ที่ D-COE๐๖๘๐๑๐/๒๕๖๗

หนังสือรับรอง

หนังสือรับรองฉบับนี้ให้ไว้เพื่อรับรองว่า นายพิชัย ไสยาวัน เลขทะเบียนใบอนุญาต สย.๑๓๕๒๓ เป็นผู้ได้รับใบอนุญาตประกอบวิชาชีพวิศวกรรมควบคุม ระดับสามัญวิศวกร สาขาวิศวกรรมโยธา ได้รับใบอนุญาตครั้งแรกตั้งแต่วันที่ ๒๔ กันยายน ๒๕๖๓ ใบอนุญาตประกอบวิชาชีพวิศวกรรมควบคุม ฉบับปัจจุบันออกให้ตั้งแต่วันที่ ๒๔ กันยายน ๒๕๖๓ ถึง ๒๓ กันยายน ๒๕๖๘ ขณะนี้ไม่ได้ถูกพักใช้หรือเพิกถอนใบอนุญาตประกอบวิชาชีพวิศวกรรมควบคุม

ให้ไว้ ณ วันที่ ๙ พฤษภาคม ๒๕๖๗

สภาวิศวกร

หมายเหตุ หนังสือฉบับนี้ให้ใช้ภายใน ๑๒๐ วัน นับแต่วันที่ออกหนังสือ

ข้อมูลสรุปตามที่ระบุไว้ในคำขอหนังสือรับรองนี้ เพื่อใช้ในการยื่นคำขออนุญาตตามแบบ ข.1 - ข.7

ประเภทงาน งานควบคุมการสร้างหรือการผลิต

งานที่รับผิดชอบ ก่อสร้าง

สิ่งปลูกสร้างชนิด อาคาร คสล. 2 ชั้น ชั้นลอย 1 ชั้น

เจ้าของ บริษัท ไอ ทีซีบี จำกัด

รายละเอียดเพิ่มเติม โปรดตรวจสอบตาม QR CODE ท้ายหนังสือรับรองฉบับนี้

แบบ กนอ. น. 4 - 6

หนังสือแสดงความยินยอมของผู้ควบคุมงานผู้ประกอบวิชาชีพวิศวกรรมควบคุม
(ผู้ควบคุมงานคนใหม่ตามกฎกระทรวงฉบับที่ 48, 60)

เขียนที่.....
วันที่.....เดือน.....พ.ศ.....

โดยหนังสือฉบับนี้ ข้าพเจ้า นายพิชัย ไสยาวัน อายุ 41 ปีสัญชาติ ไทย
เลขประจำตัวประชาชน 3601100738427 อยู่บ้านเลขที่ 59 หมู่ที่ 5 ตรอก/ซอย -
ถนน - ตำบล/แขวง เหมือง อำเภอ/เขต เมือง
จังหวัด ชลบุรี รหัสไปรษณีย์ 20130 โทรศัพท์ 0982652943
สถานที่ทำงาน..... โทรศัพท์.....
ซึ่งเป็นผู้ได้รับใบอนุญาตให้เป็นผู้ประกอบวิชาชีพวิศวกรรมควบคุมตามกฎหมายว่าด้วยวิศวกร
ประเภท - สาขา โยธา แขนง - ระดับ สามัญ
ตามใบอนุญาตเลขทะเบียน สย.13523 และขณะนี้ไม่ได้ถูกเพิกถอนใบอนุญาตให้ประกอบวิชาชีพดังกล่าว
ยินยอมเป็นผู้ควบคุมงาน ตาม คำขออนุญาตของ.....
ใบอนุญาตก่อสร้างอาคารฯ (กนอ.02/2, กนอ.02/4) เลขที่.....ลงวันที่.....เดือน.....พ.ศ. .....
แทนผู้ควบคุมงานคนเดิมซึ่งผู้ได้รับใบอนุญาต ได้บอกเลิกให้เป็นผู้ควบคุมงานไปแล้ว/ผู้ควบคุมงานคนเดิมได้บอกเลิกการเป็นผู้ควบคุมงานไปแล้ว เพื่อทำการ ☐ ก่อสร้างอาคาร ☐ ดัดแปลงอาคาร ☐ รื้อถอนอาคาร ☐ เคลื่อนย้ายอาคาร

[1] ชนิด.....จำนวน.....เพื่อใช้เป็น.....
[2] ชนิด.....จำนวน.....เพื่อใช้เป็น.....
[3] ชนิด.....จำนวน.....เพื่อใช้เป็น.....

ในนิคมอุตสาหกรรม.....เขต.....แปลงที่ดิน.....
ตรอก/ซอย.....ถนน.....ตำบล/แขวง.....
อำเภอ/เขต.....จังหวัด.....รหัสไปรษณีย์.....

ตามแผนผังบริเวณ แบบแปลน รายการประกอบแบบแปลน และรายการคำนวณ ที่ยื่นคำขออนุญาตไว้ โดยข้าพเจ้าจะควบคุมงานตั้งแต่วันที่.....เดือน.....พ.ศ.....จนกว่าจะทำการ.....แล้วเสร็จ

ข้าพเจ้าได้แนบเอกสารหลักฐานต่างๆ มาพร้อมกับคำขอนี้ด้วยแล้ว ดังนี้

1. สำเนาใบอนุญาตเป็นผู้ประกอบวิชาชีพวิศวกรรมควบคุม จำนวน 1 ฉบับ
2. หนังสือรับรองการได้รับอนุญาตให้เป็นผู้ประกอบวิชาชีพวิศวกรรมควบคุม ที่ออกโดยสภาวิศวกร จำนวน 1 แผ่น

เพื่อเป็นหลักฐาน ข้าพเจ้าได้ลงลายมือชื่อไว้เป็นสำคัญ

(ลายมือชื่อ) ..... วิศวกร
(นายพิชัย ไสยาวัน)

(ลายมือชื่อ) ..... ผู้ขออนุญาต
(.....)

(ลายมือชื่อ) ..... พยาน
(.....)

(ลายมือชื่อ) ..... พยาน
(.....)

หมายเหตุ – ข้อความใดไม่ต้องการให้ขีดฆ่า
– ใส่เครื่องหมาย √ ในช่อง ☐ หน้าข้อความที่ต้องการ

การนิคมอุตสาหกรรมแห่งประเทศไทย. ปรับปรุง เมื่อวันที่ 02/06/2564

[redacted]

[redacted]

[redacted]

[redacted]

[redacted]

[redacted]

 

ผนวก 1 แบบงานโครงสร้าง

โครงการ โรงเบียร์ไอ ทีซีบี นิคมอุตสาหกรรมเกตเวย์ซิตี้

สารบัญแบบโครงสร้าง

แบบเลขที่	แผ่นที่	รายการ
S0-01	1	สารบัญแบบโครงสร้าง
S0-02	2	มาตรฐานการก่อสร้างและแบบขยายทั่วไป (1)
S0-03	3	มาตรฐานการก่อสร้างและแบบขยายทั่วไป (2)
S0-04	4	มาตรฐานการก่อสร้างและแบบขยายทั่วไป (3)
S1-01	5	แปลน DROP PANAL , แปลน JOINT GS1 (ถนน)
S1-02	6	แปลนฐานรากและเสา
S1-03	7	แปลนโครงสร้างพื้นชั้นที่ 1
S1-04	8	แปลนโครงสร้างพื้นชั้นลอย
S1-05	9	แปลนโครงสร้างพื้นชั้นที่ 2
S1-06	10	แปลนโครงสร้างพื้นชั้นที่ 3
S1-07	11	แปลนโครงสร้างพื้นชั้นที่ 4
S1-08	12	แปลนโครงสร้างพื้นชั้นที่ 5
S1-09	13	แปลนโครงสร้างสเตอจากชั้นรอบึงหลังคา
S1-10	14	แปลนโครงสร้างหลังคา
S2-01	15	แบบขยายทั่วไป POST. SLAB
S2-02	16	แปลนโครงสร้างพื้นชั้นลอย (TENDONS LAY-OUT)
S2-03	17	แปลนโครงสร้างพื้นชั้นลอย (MILD STEELS LAY-OUT)
S2-04	18	แปลนโครงสร้างพื้นชั้น2 (TENDONS LAY-OUT)
S2-05	19	แปลนโครงสร้างพื้นชั้น2 (MILD STEELS LAY-OUT)
S2-06	20	แปลนโครงสร้างพื้นชั้น3 (TENDONS LAY-OUT)
S2-07	21	แปลนโครงสร้างพื้นชั้น3 (MILD STEELS LAY-OUT)
S2-08	22	แปลนโครงสร้างพื้นชั้น4 (TENDONS LAY-OUT)
S2-09	23	แปลนโครงสร้างพื้นชั้น4 (MILD STEELS LAY-OUT)
S2-10	24	แปลนโครงสร้างพื้นชั้น5 (TENDONS LAY-OUT)
S2-11	25	แปลนโครงสร้างพื้นชั้น5 (MILD STEELS LAY-OUT)
S3-01	26	แบบขยายเสริมเหล็กฐานราก F1 , F2
S3-02	27	แบบขยายเสริมเหล็กฐานราก F2 , F3
S3-03	28	แบบขยายเสริมเหล็กฐานราก F4 , F5
S3-04	30	แบบขยายเสริมเหล็ก คาน
S3-05	31	แบบขยายเสริมเหล็กพื้น FS1 , FS2 DRAIN LINE(DETAIL1)
S3-06	32	แบบขยายเสริมเหล็กพื้น FS3/S1,S2,S3,SL,SR1

สารบัญแบบโครงสร้าง

แบบเลขที่	แผ่นที่	รายการ
S3-07	33	แบบขยาย พื้นเฉลียง พื้นที่น้ำมันเตา แบบขยายฐานรากางดัง CO2
S3-08	34	แบบขยายเสริมเหล็กพื้น เสา (1/3)
S3-09	35	แบบขยายเสริมเหล็กพื้น เสา (2/3)
S3-10	36	แบบขยายเสริมเหล็กพื้น เสา (3/3)
S3-11	37	แบบขยายพื้นถนน GS1 (DETAIL JOINT)
S3-12	38	แบบขยาย UNDERGROUND WATER TANK
S3-13	39	แบบขยาย RESERVOIR TREATMENTED (1)
S3-14	40	แบบขยาย RESERVOIR TREATMENTED (2)
S3-15	41	แบบขยาย EMERGENCY RESERVOIR TREATMENTED (3)
S3-16	42	แบบขยาย TRUSS T1, TRUSS T1A BS7
S3-17	43	แบบขยาย TRUSS T2, BS8
S3-18	44	แบบขยายเหล็กรับรางน้ำ GL.A1-A5 (DETAIL 1)
S3-19	45	แบบขยายเหล็กรับรางน้ำ GL.A10-A13 (DETAIL 2)
S3-20	46	แบบขยายเหล็กรับรางน้ำ GL.B5-B10(DETAIL 3)
S3-21	47	แปลนโครงสร้างหลังคา GL.5-8/A-B
S3-22	48	รูปด้าน 1
S3-23	49	รูปตัด-1
S3-24	50	รูปตัด2-2และรูปตัด3-3
S3-25	51	รูปตัด-4
S3-26	52	แบบขยาย T1-T1.1และT2-T2.1
S3-27	53	แบบขยายบันไดในอาคาร
S3-28	54	แบบขยายเสริมเหล็ก Post
S3-29	55	แบบขยายเสริมเหล็ก Post 2 แบบขยายเหล็กยึดแป
S3-30	56	แปลนบันได ST1
S3-31	57	บันได ST1 รูปตัด
S3-32	58	บันได ST1 การติดตั้งโครงMETAL SHEET
S3-33	59	แบบขยายบันไดหนีไฟ ST5
S3-34	60	แบบขยายบันไดหนีไฟ ST6
S3-35	61	แบบขยายเสริมเหล็ก ลิฟต์
S3-36	62	แบบขยายเสริมเหล็ก ทั่วไป
S3-37	63	PLAN FUEL OIL AREA แผ่นที่ 1
S3-38	64	แบบขยาย FUEL OIL AREA แผ่นที่ 2
S3-39	65	แบบขยาย FUEL OIL AREA แผ่นที่ 3
S3-40	66	แบบขยาย FUEL OIL AREA แผ่นที่ 4

สารบัญแบบโครงสร้าง

แบบเลขที่	แผ่นที่	รายการ
S3-41	67	แบบขยาย FUEL OIL AREA แผ่นที่ 5
S3-42	68	แบบขยาย รั้วและรางระบายน้ำ TYPE A (ด้านติดถังเก็บน้ำมันดิบ) แบบขยายฝาท่อตะแกรงเหล็ก
S3-43	69	แบบขยาย รั้วปิดวงแหนังกันไฟและรางระบายน้ำ TYPE A (ด้านติดถังเก็บน้ำมันดิบ) แบบขยายฝาท่อตะแกรงเหล็ก
S3-44	70	แบบขยาย รั้วด้านหน้าโครงการ แผ่นที่ 1
S3-45	71	แบบขยาย รั้วด้านหน้าโครงการ แผ่นที่ 2
S3-46	72	แบบขยาย รั้วด้านหน้าโครงการ แผ่นที่ 3
S3-47	73	แบบขยาย รั้วและรางระบายน้ำ TYPE Bและc แบบขยายฝาท่อตะแกรงเหล็ก แผ่นที่ 2
S3-48	74	แบบขยาย รูปตัด A-AและB-B แผ่นที่ 3
S3-49	75	แบบขยาย รูปตัด C-CAและD-D แผ่นที่ 4
S3-50	76	แบบขยาย รูปตัด E-Eและ-F แผ่นที่ 5
S3-51	77	แบบขยาย TYPE D

MIDA PROPERTY
บริษัท ไมด้า พร็อพเพอร์ตี้ จำกัด

PROJECT NAME
อาคารสำนักงาน และสำนักงานจัดนิทรรศการและขาย ซีซี

SITE
นิคมอุตสาหกรรมมหาพร ซีซี
แขวงลาดกระบัง จ.กรุงเทพฯ

OWNER

DESIGNERS
ARCHITECTS
STRUCTURAL ENGINEERS
ELECTRICAL ENGINEERS
MECHANICAL ENGINEERS
SANITARY ENGINEERS
LANDSCAPE ARCHITECTS

BUILDING NAME

DATE

REVISION

DRAWING TITLE
สารบัญแบบโครงสร้าง

SCALE

NOTE :

NOTICE : ALL DESIGNS AND DRAWINGS ARE THE PROPERTY OF MIDA GROUP. REPRODUCTION IN WHOLE OR IN PART WITHOUT WRITTEN PERMISSION

DRAWING GROUP

ADDRESS

DRAWING NO. S0-01

บริษัท ไอ ทีซีบี จำกัด
i TCB Co.,Ltd.

บริษัท อินโนเวทีฟ ดีไซน์ แอนด์ คอนสตรัคชั่น จำกัด
INNOVATIVE DESIGN AND CONSTRUCTION CO.,LTD.

บททั่วไป

มาตรฐานสำหรับงานคอนกรีตเสริมเหล็ก

1. ระยะหุ้มและระยะห่างที่น้อยที่สุดของเหล็กเสริม

ระยะหุ้มคอนกรีตที่น้อยที่สุด (MINIMUM CONCRETE COVER) สำหรับเหล็กเสริม เป็นดังตารางที่ 1

ตารางที่ 1. ระยะหุ้มสำหรับคอนกรีตหล่อในที่

ตำแหน่งและสภาวะต่างๆ	ระยะหุ้มคอนกรีตที่น้อยที่สุด
คอนกรีตที่หุ้มโดย	
ระยะหุ้มน้ำมัน	75 mm
ระยะหุ้มน้ำมันต่างๆ	40 mm(1)
ดินที่ปกติสัมผัสกับ	40 mm
คอนกรีตที่หุ้มเหล็ก	
ฐานราก, สะพาน, กำแพง, ตามที่ระบุ	40 mm
พื้น	20 mm

(1) เพื่อป้องกันการเกิดสนิมของเหล็กเสริม ให้ใช้เครื่องกำจัดสนิม
ระยะหุ้มนี้ไม่ต้องใช้ในกรณีที่ใช้ระบบป้องกันสนิม
เพื่อป้องกันไม่ให้ระยะหุ้มคอนกรีตเสริมเหล็กเกินขีดจำกัด
ห้ามใช้ตัวรองรับ ตัวยึดเหล็กเสริมที่ทำด้วยเหล็กเส้นกลมเรียบ
ห้ามใช้ตัวรองรับ ตัวยึดที่ทำด้วยไม้

2. ขอบมาตรฐาน

รายละเอียดและระยะของมาตรฐาน

3. ระยะเรียงของเหล็กเสริม

4. รอยต่อ

STAGGERED

NOT STAGGERED

5. แบบของ LINK

MIDA PROPERTY
บริษัท ไมด้า พร็อพเพอร์ตี้ จำกัด

PROJECT NAME
อาคารสำนักงาน และสำนักงานจัดนิทรรศการและขาย ซีซี

SITE
นิคมอุตสาหกรรมมหาพร ซีซี
แขวงลาดกระบัง จ.กรุงเทพฯ

OWNER

DESIGNERS
ARCHITECTS
STRUCTURAL ENGINEERS
ELECTRICAL ENGINEERS
MECHANICAL ENGINEERS
SANITARY ENGINEERS
LANDSCAPE ARCHITECTS

BUILDING NAME

DATE

REVISION

DRAWING TITLE
มาตรฐานการก่อสร้างและแบบขยายทั่วไป (1)

SCALE

NOTE :

NOTICE : ALL DESIGNS AND DRAWINGS ARE THE PROPERTY OF MIDA GROUP. REPRODUCTION IN WHOLE OR IN PART WITHOUT WRITTEN PERMISSION

DRAWING GROUP

ADDRESS

DRAWING NO. S0-02

บริษัท อินโนเวทีฟ ดีไซน์ แอนด์ คอนสตรัคชั่น จำกัด
INNOVATIVE DESIGN AND CONSTRUCTION CO.,LTD.

บริษัท ไอ ทีซีบี จำกัด
i TCB Co.,Ltd.

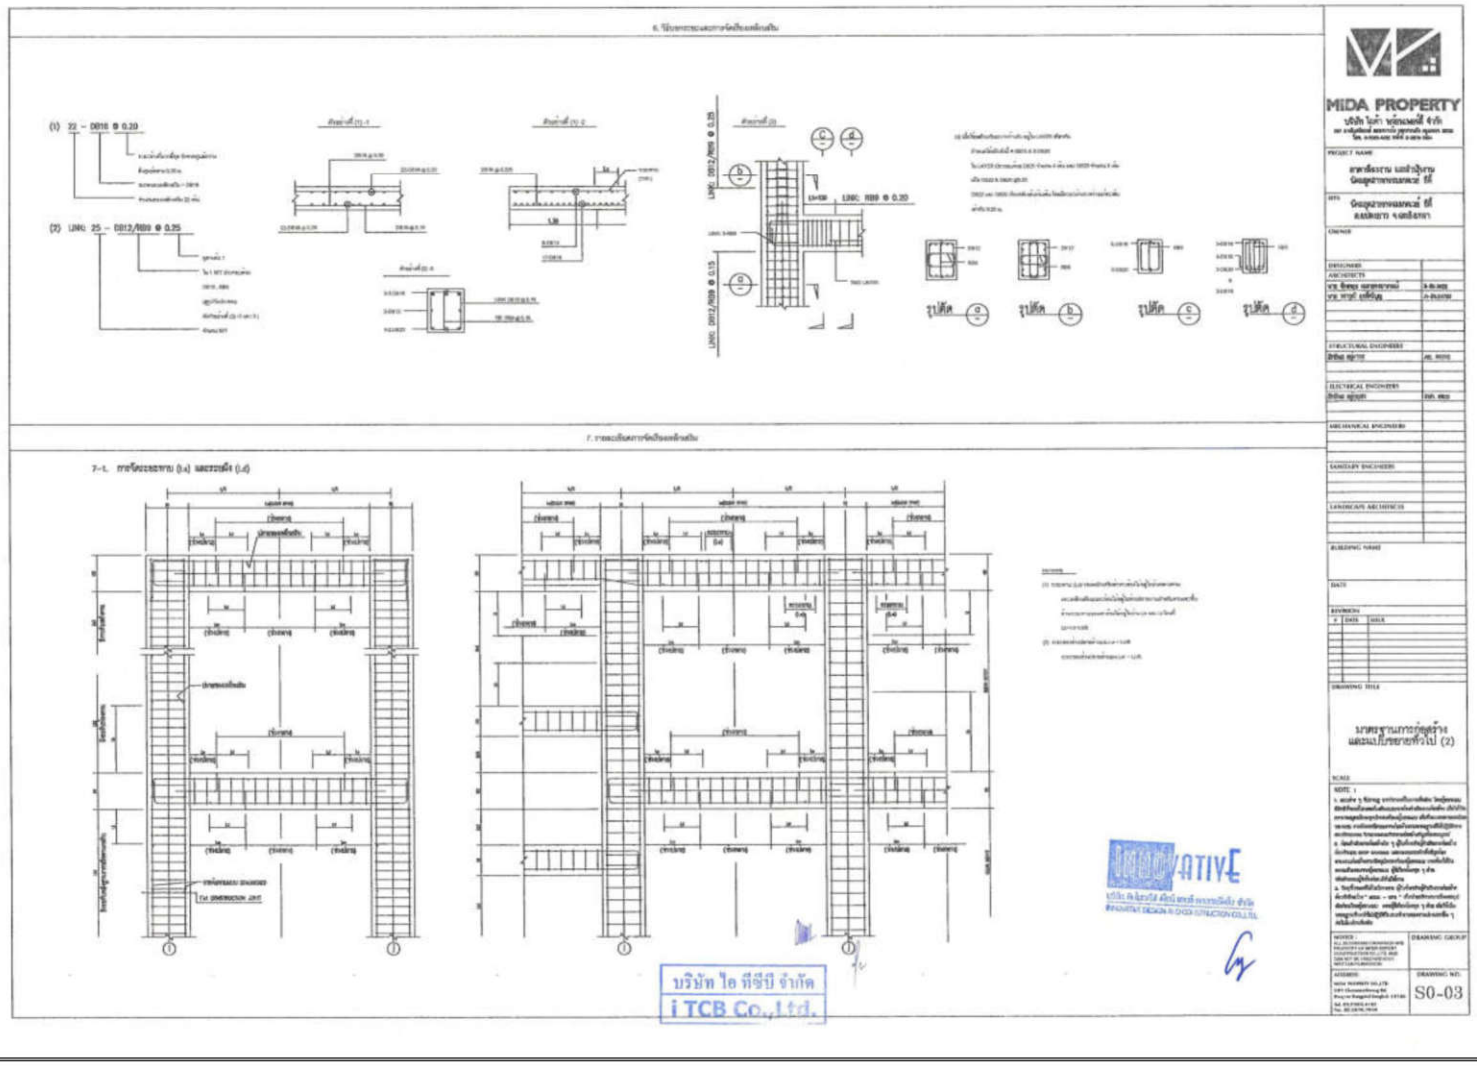
MIDA PROPERTY
มาตรฐานการก่อสร้าง และแบบขยายทั่วไป (2)
S0-03
บริษัท ไอ ทีซีบี จำกัด
i TCB Co.,Ltd.

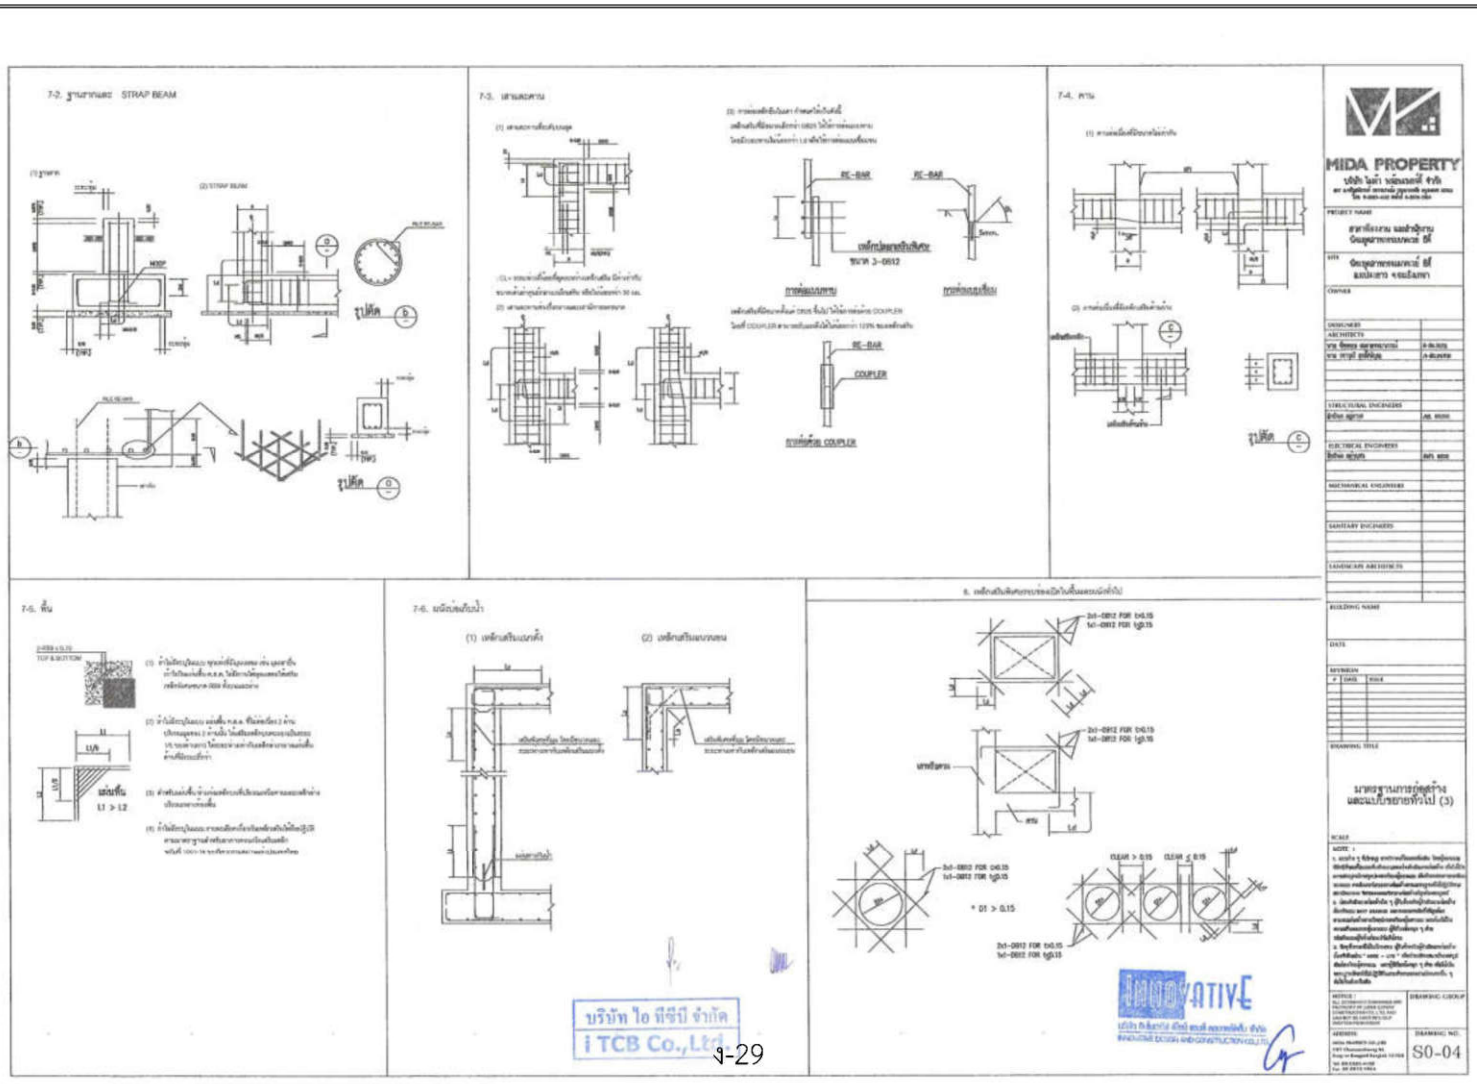
MIDA PROPERTY
มาตรฐานการก่อสร้าง และแบบขยายทั่วไป (3)
S0-04
บริษัท ไอ ทีซีบี จำกัด
i TCB Co.,Ltd.

มาตรฐานสำหรับงานเหล็ก

1. การเชื่อม

ถ้าไม่แสดงไว้ให้การเชื่อมตามแบบการเชื่อม ถ้าหนาไม่ถ้าแสดงขนาดเชื่อมเป็นต้นไป

1-1. การเชื่อมแบบ FILLET WELD

หน่วย : mm

ความหนา PLATE (t)	ขนาดของการเชื่อม (S)		RIB/LAP NOTCH
	T JOINTS	LAP JOINTS	r
น้อยกว่า 6	t – 1 เท่าของความหนา t	t – 1 เท่าของความหนา t	20
6 ถึง 9	6	6	30
9 ถึง 12	8	8	35
12 ถึง 20	9	9	40
19 ถึง 38	9	9	50
มากกว่าหนา 38	10	10	50

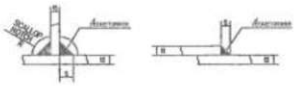

T JOINTS LAP JOINTS

ให้ใช้ขนาดของเชื่อม (S) และ PLATE ที่มีขนาดบางกว่าเป็นหลัก

1-2. การเชื่อมแบบ GROOVE WELD

สำหรับการเชื่อมแบบมี BACKING BAR

หน่วย : mm

ความหนาของ PLATE (t)	ประเภทของการเชื่อม	ลักษณะของการเชื่อม
———	SINGLE BEVEL GROOVE WELD	45°

SINGLE BEVEL GROOVE WELD

สำหรับการเชื่อมแบบไม่มี BACKING BAR

หน่วย : mm

ความหนาของ PLATE (t)	ประเภทของการเชื่อม	ลักษณะของการเชื่อม
6 ถึง 19	SINGLE BEVEL GROOVE WELD	45°
6 – 19	DOUBLE BEVEL GROOVE WELD	45°

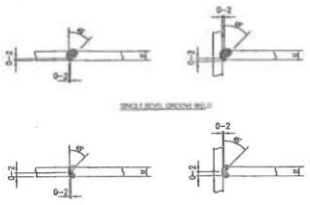

SINGLE BEVEL GROOVE WELD

DOUBLE BEVEL GROOVE WELD

หมายเหตุ การเชื่อม (WELDING ROD) ถ้าหนดไม่เป็นแบบ E70 และเป็นไปตามมาตรฐาน AWS D1.1

2. ANCHOR BOLT

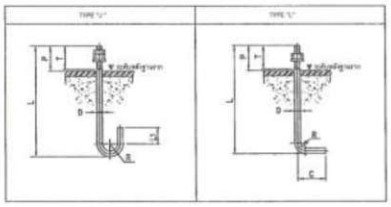

หน่วย : mm

BOLT TYPE	BOLT DIAMETER D	DIMENSION					
		L	P (MIN)	S	G	W	LT
TYPE "U"	M 16	35	30	200	-	24	80
	M 20	400	500	250	-	30	90
	M 24	500	550	300	-	36	100
	M 30	750	770	400	-	46	120
TYPE "L"	M 16	40	40	200	60	24	-
	M 20	50	50	400	80	30	-
	M 24	60	60	450	100	36	-

หมายเหตุ

1. มาตรฐานของวัสดุ

(1) BOLTS : ตามมาตรฐาน ASTM A36 หรือ JIS G3101 SS400 หรือเทียบเท่า

(2) NUT : ตามมาตรฐาน ASTM A563 หรือ JIS G3101 SS400 หรือเทียบเท่า

(3) WASHERS (PLAIN WASHERS) : ตามมาตรฐาน ASTM A463 หรือเทียบเท่า

2. การ GROUT ใต้ BASE PLATE

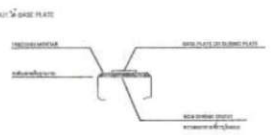

กำลังรับแรงยึดประเภทของ NON-SHRINK เหล็กไม่น้อยกว่า 500 Kcc. ที่อายุ 28 วัน

บริษัท ไอ ทีซีบี จำกัด
i TCB Co.,Ltd.

MIDA PROPERTY
บริษัท ไมด้า พร็อพเพอร์ตี้ จำกัด

PROJECT NAME: อาคารสำนักงาน และสำนักงาน ปิยะมหาราชนครเหนือ ที่

SITE: ปิยะมหาราชนครเหนือ ที่ แขวงลาดยาว จ.กรุงเทพฯ

OWNER

DESIGNER
ARCHITECTS
STRUCTURAL ENGINEERS
ELECTRICAL ENGINEERS
MECHANICAL ENGINEERS
SANITARY ENGINEERS
LANDSCAPE ARCHITECTS

BUILDING NAME

DATE

REVISION

DRAWING TITLE: มาตรฐานการรุ้อยู่สร้าง และแปลนขยายทั่วไป (4)

SCALE

NOTE :

DRAWING GROUP

DRAWING NO. S0-05

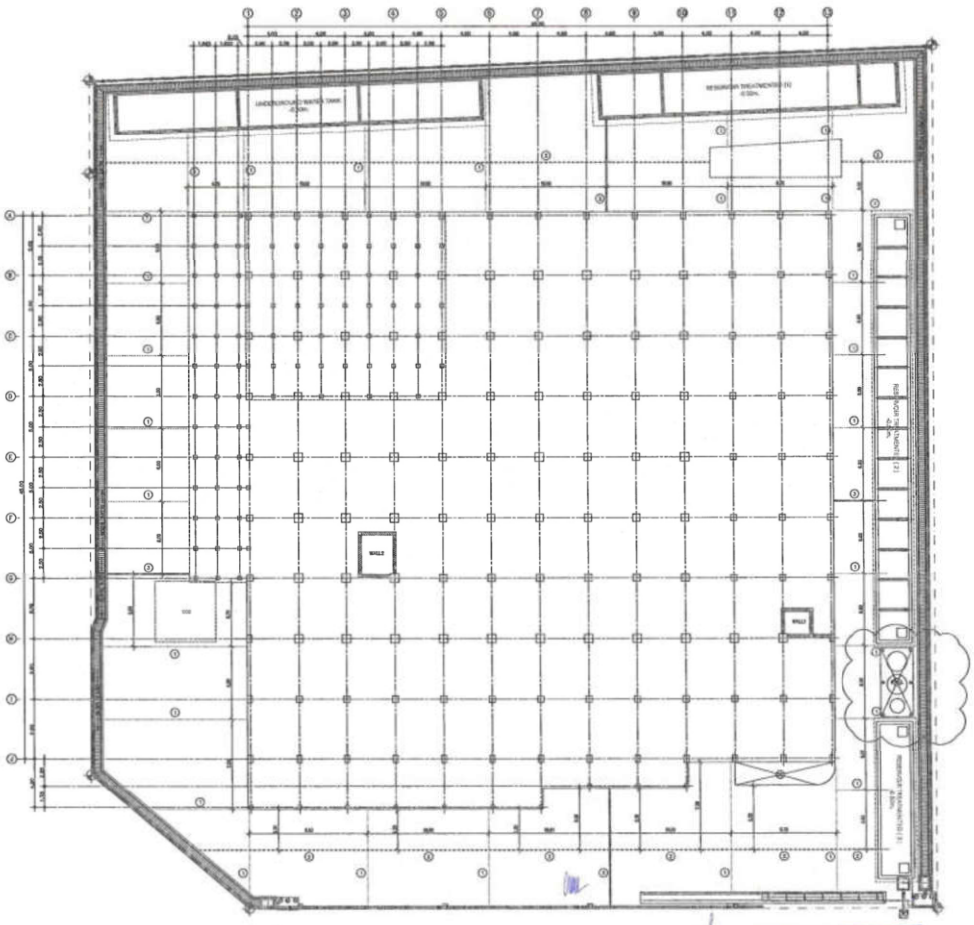

DROP PANAL PLAN & JOINT GS1
SCALE 1:100

บริษัท ไอ ทีซีบี จำกัด
i TCB Co.,Ltd.

MIDA PROPERTY
บริษัท ไมด้า พร็อพเพอร์ตี้ จำกัด

PROJECT NAME: อาคารสำนักงาน และสำนักงาน ปิยะมหาราชนครเหนือ ที่

SITE: ปิยะมหาราชนครเหนือ ที่ แขวงลาดยาว จ.กรุงเทพฯ

OWNER

DESIGNER
ARCHITECTS
STRUCTURAL ENGINEERS
ELECTRICAL ENGINEERS
MECHANICAL ENGINEERS
SANITARY ENGINEERS
LANDSCAPE ARCHITECTS

BUILDING NAME

DATE

REVISION

DRAWING TITLE: แปลน DROP PANAL แปลน JOINT GS1 (ถนน)

SCALE

NOTE :

DRAWING GROUP

DRAWING NO. S1-01

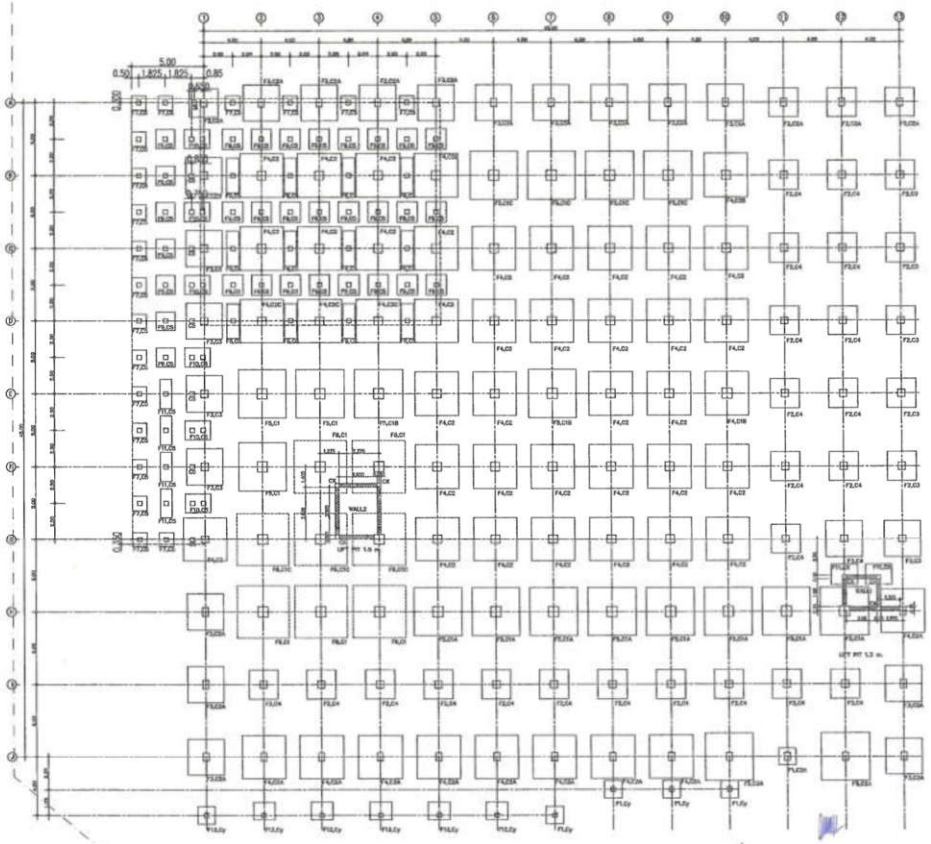

แปลนฐานรากและเสา

บริษัท ไอ ทีซีบี จำกัด
i TCB Co.,Ltd.

MIDA PROPERTY

PROJECT NAME

DRAWING TITLE: แปลนฐานรากและเสา

DRAWING NO. S1-02

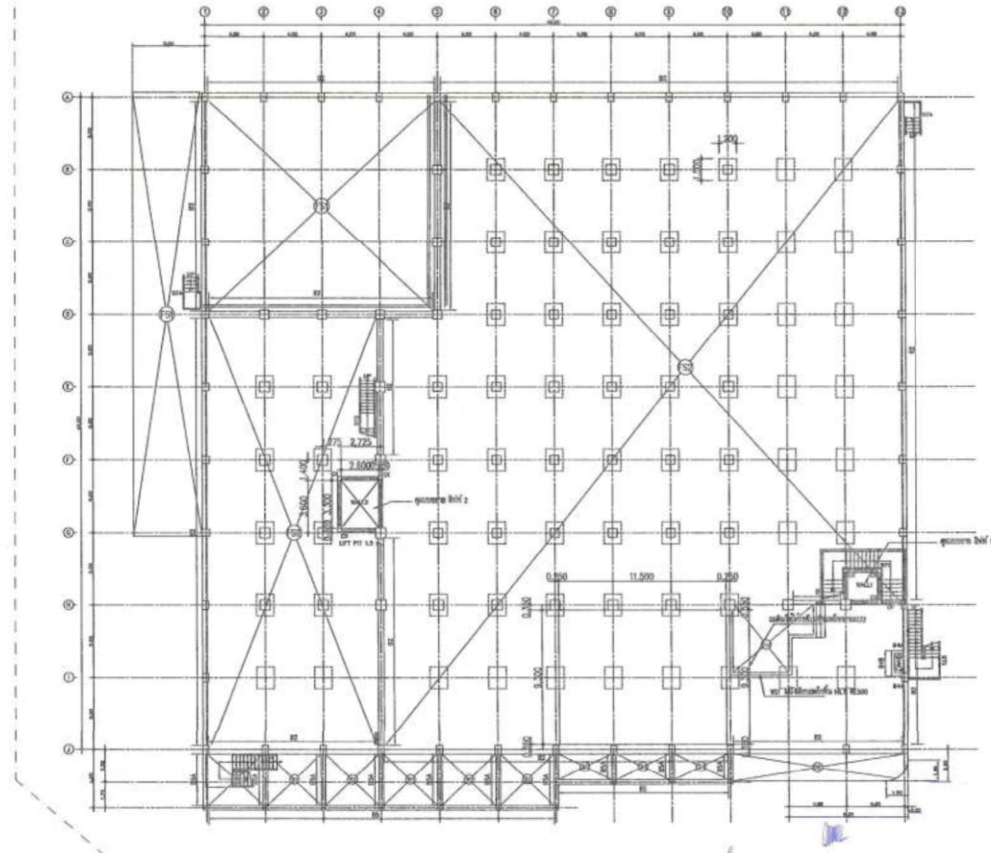

แปลนโครงสร้างพื้นชั้นที่ 1

บริษัท ไอ ทีซีบี จำกัด
i TCB Co.,Ltd.

MIDA PROPERTY

PROJECT NAME

DRAWING TITLE: แปลนโครงสร้างพื้นชั้นที่ 1

DRAWING NO. S1-03

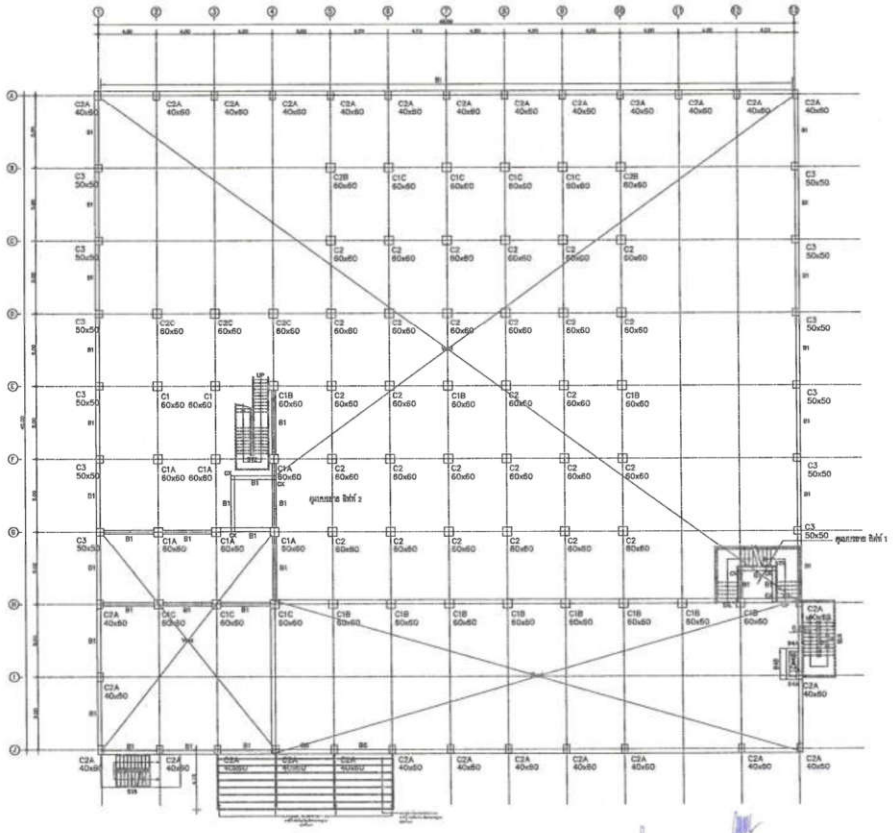

แปลนโครงสร้างพื้นชั้นลอย

SCALE 1:100

บริษัท ไอ ทีซีบี จำกัด
i TCB Co.,Ltd.

MIDA PROPERTY

PROJECT NAME

DRAWING TITLE: แปลนโครงสร้างพื้นชั้นลอย

DRAWING NO. S1-04

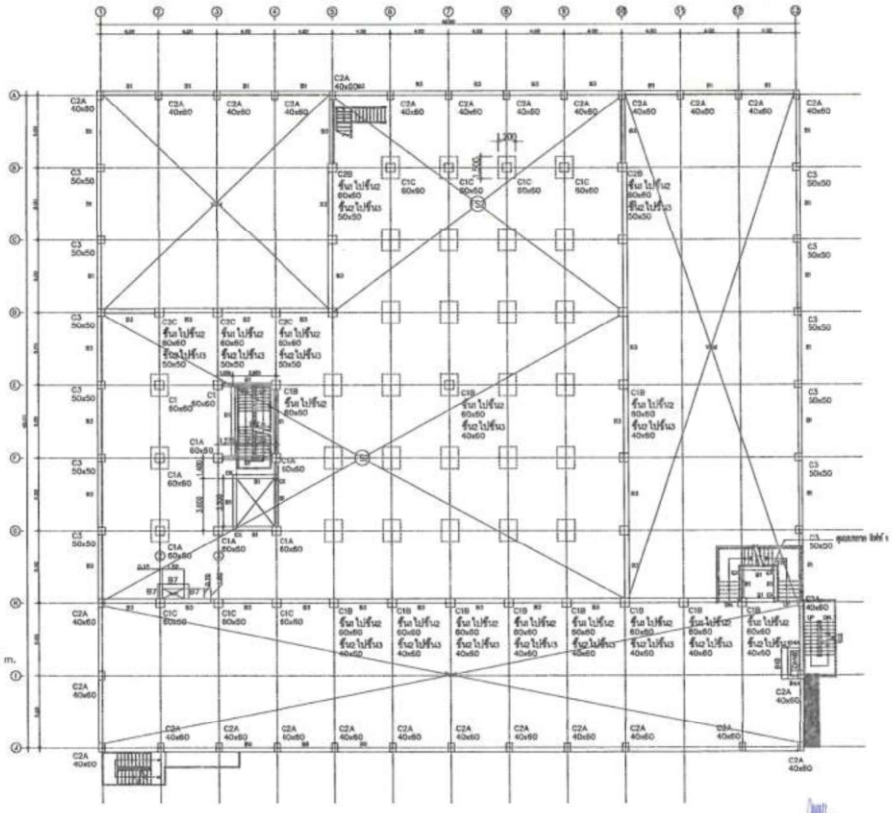

แปลนโครงสร้างพื้นชั้นที่ 2.

SCALE 1:100

บริษัท ไอ ทีซีบี จำกัด
i TCB Co.,Ltd.

MIDA PROPERTY

PROJECT NAME

DRAWING TITLE: แปลนโครงสร้างพื้นชั้นที่ 2.

DRAWING NO. S1-05

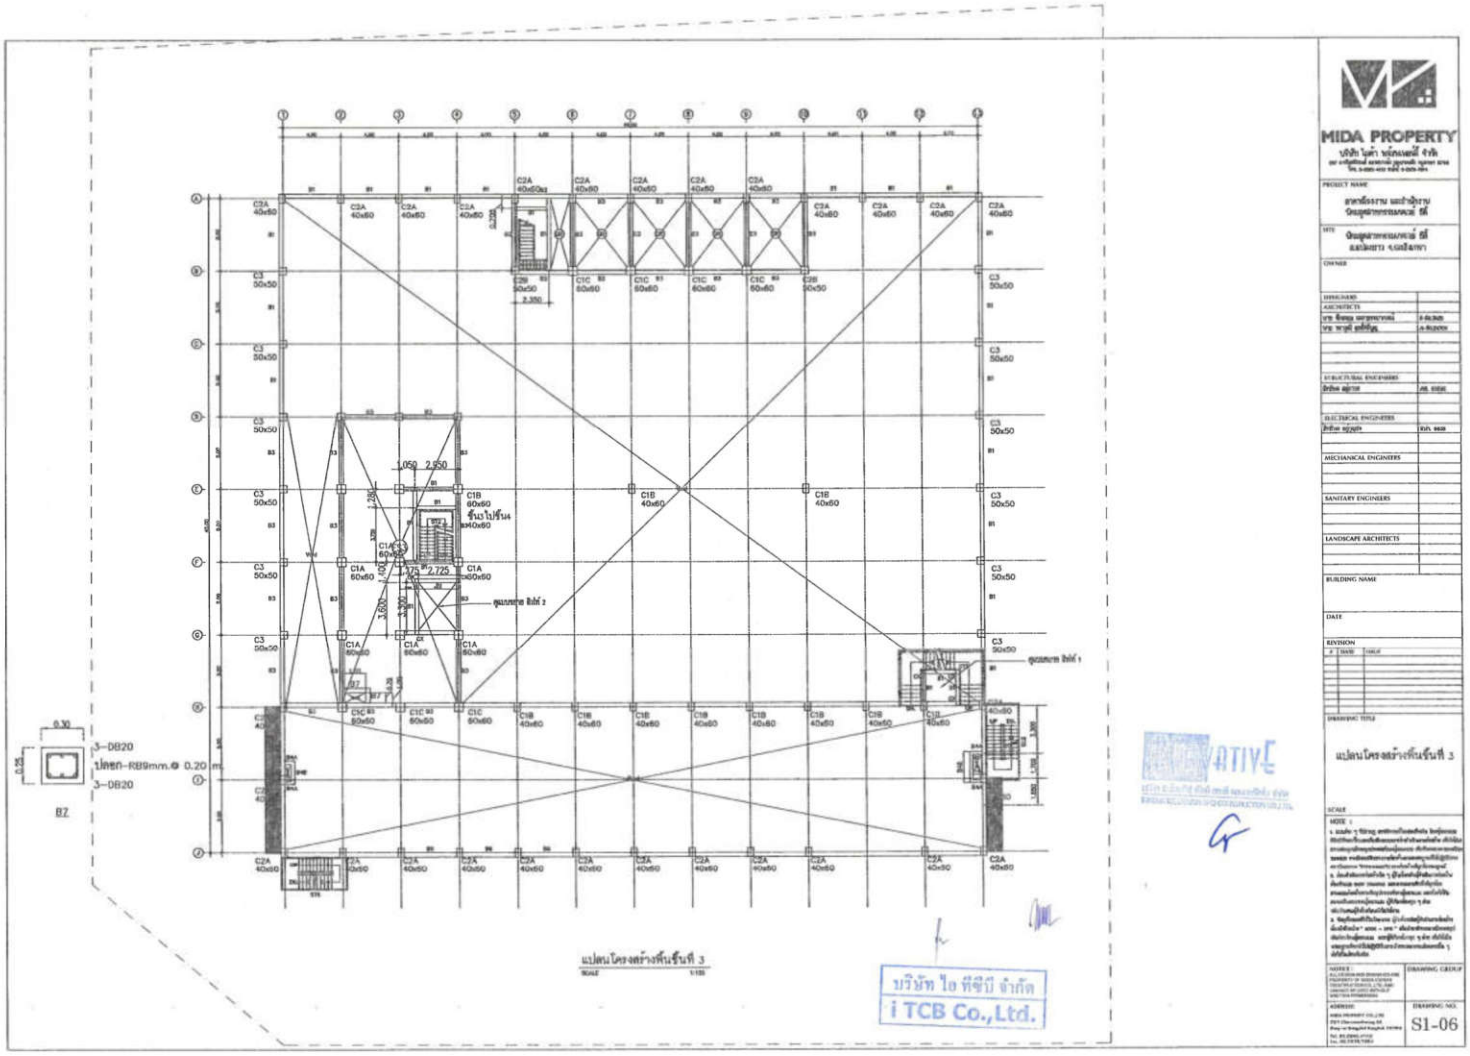
MIDA PROPERTY
PROJECT NAME
OWNER
ARCHITECTS
STRUCTURAL ENGINEERS
ELECTRICAL ENGINEERS
MECHANICAL ENGINEERS
SANITARY ENGINEERS
LANDSCAPE ARCHITECTS
BUILDING NAME
DATE
REVISION
DRAWING TITLE
แปลนโครงสร้างพื้นชั้นที่ 3
SCALE
DRAWING GROUP
DRAWING NO.
S1-06
แปลนโครงสร้างพื้นชั้นที่ 3
SCALE 1:100
3-DB20
ปลอก-RB9mm.@ 0.20 m.
3-DB20
B7
ลูกบันไดขึ้นชั้นที่ 1
ลูกบันไดขึ้นชั้นที่ 2
บริษัท ไอ ทีซีบี จำกัด
i TCB Co.,Ltd.

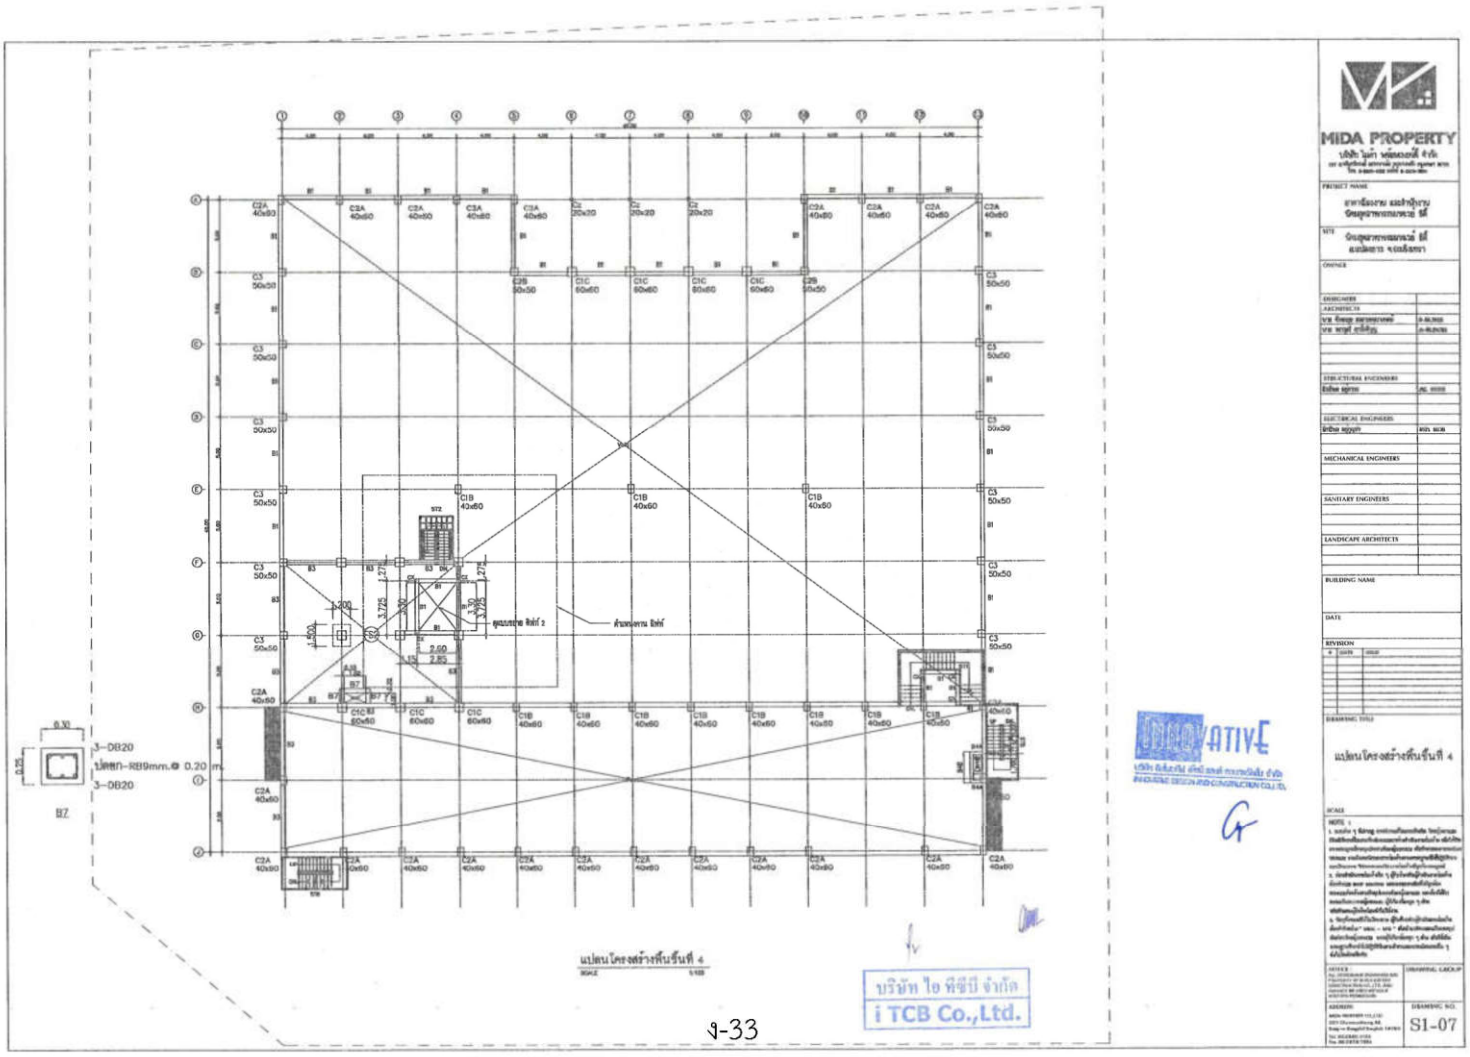
MIDA PROPERTY
PROJECT NAME
OWNER
ARCHITECTS
STRUCTURAL ENGINEERS
ELECTRICAL ENGINEERS
MECHANICAL ENGINEERS
SANITARY ENGINEERS
LANDSCAPE ARCHITECTS
BUILDING NAME
DATE
REVISION
DRAWING TITLE
แปลนโครงสร้างพื้นชั้นที่ 4
SCALE
DRAWING GROUP
DRAWING NO.
S1-07
แปลนโครงสร้างพื้นชั้นที่ 4
SCALE 1:100
3-DB20
ปลอก-RB9mm.@ 0.20 m.
3-DB20
B7
ลูกบันไดขึ้นชั้นที่ 2
บริษัท ไอ ทีซีบี จำกัด
i TCB Co.,Ltd.

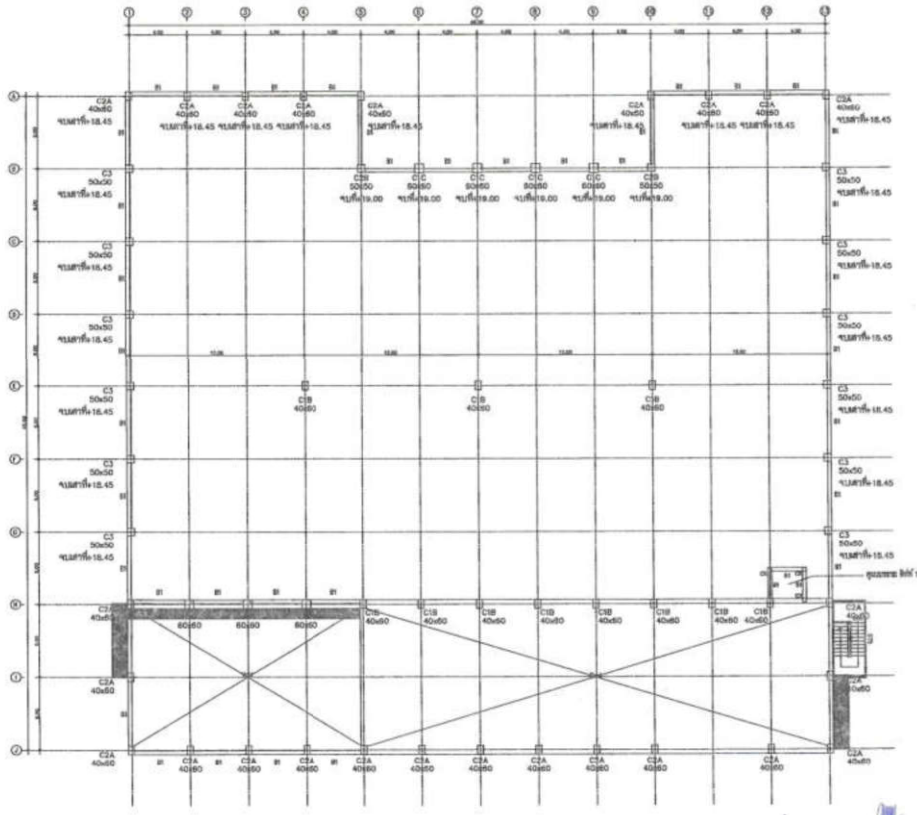

แปลนโครงสร้างพื้นชั้นที่ 5.

บริษัท ไอ ทีซีบี จำกัด
i TCB Co.,Ltd.

MIDA PROPERTY

PROJECT NAME

DRAWING TITLE

แปลนโครงสร้างพื้นชั้นที่ 5

DRAWING NO. S1-08

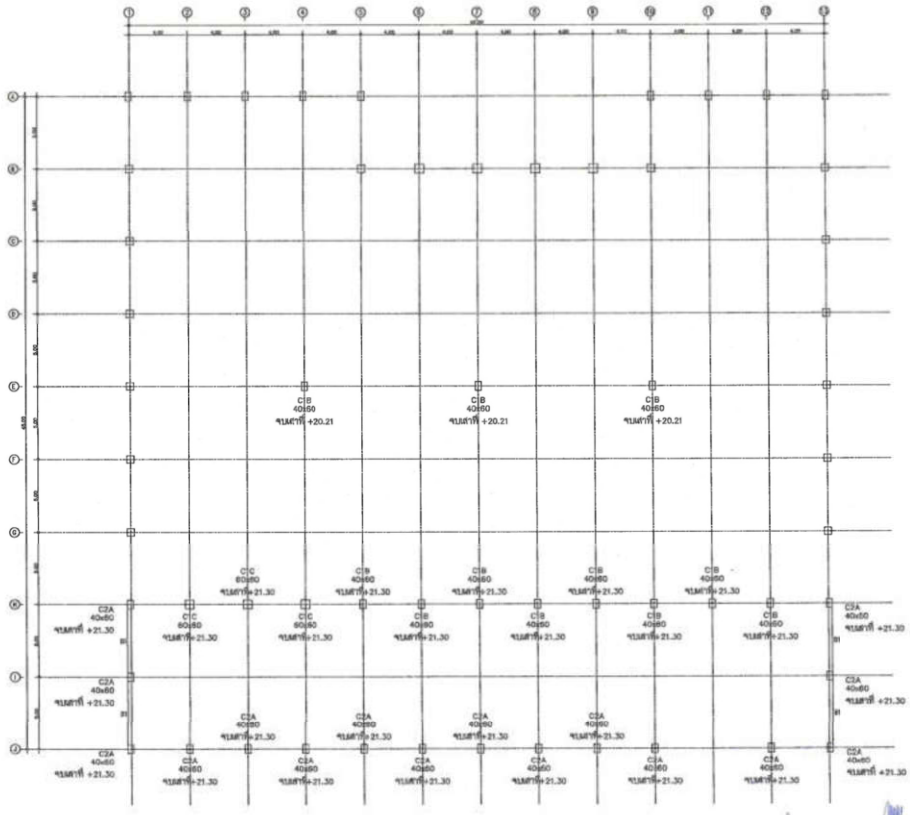

แปลนโครงสร้างสลาบจากชั้นบนถึงหลังคา

บริษัท ไอ ทีซีบี จำกัด
i TCB Co.,Ltd.

MIDA PROPERTY

PROJECT NAME

DRAWING TITLE

แปลนโครงสร้าง
ต่อจากชั้นบนถึงหลังคา

DRAWING NO. S1-09

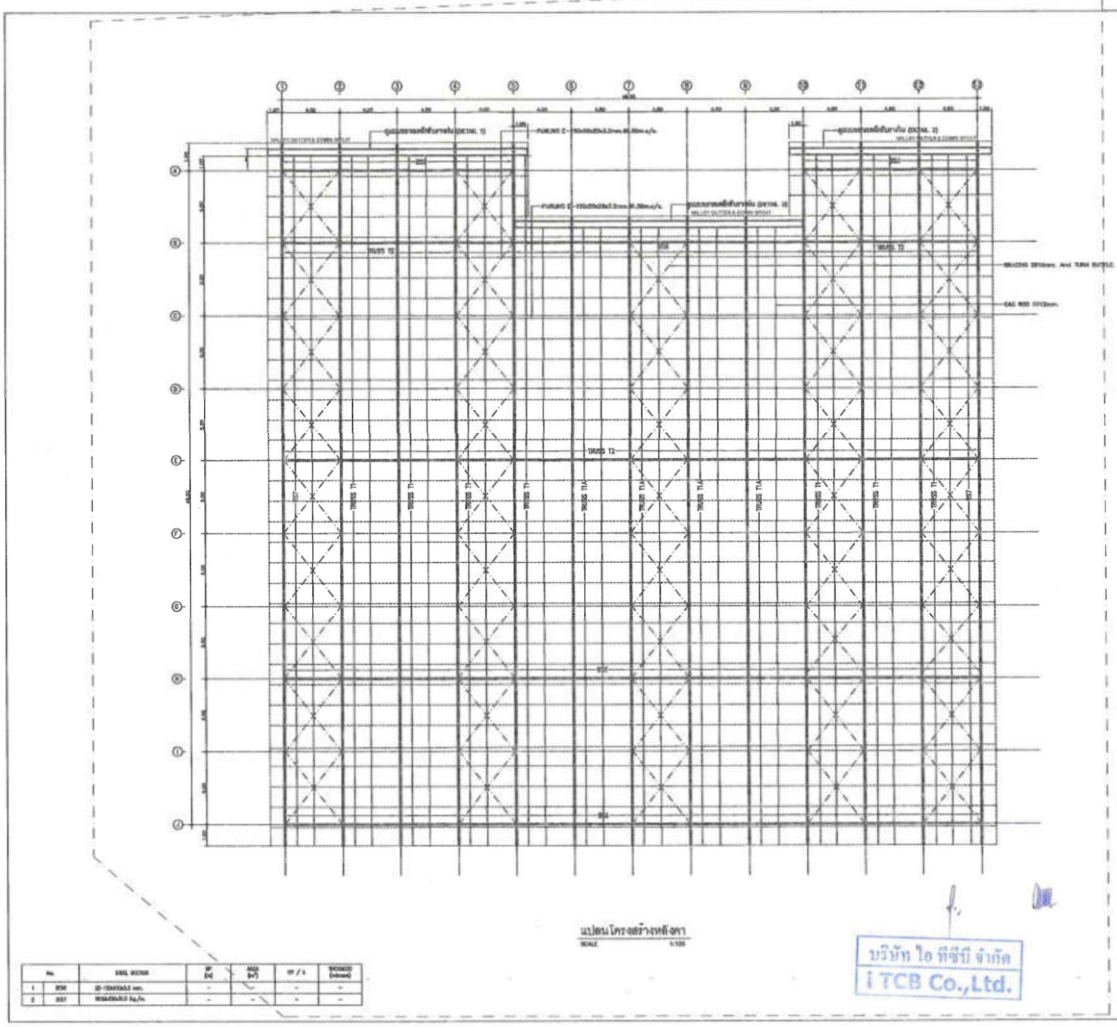

No.	DESC. SECTION	SP (m)	MAX (m)	SP / t	REMARKS (Column)
1	[illegible]	-	-	-	-
2	[illegible]	-	-	-	-

MIDA PROPERTY



DRAWING TITLE: แปลนโครงสร้างหลังคา

DRAWING NO. S1-10

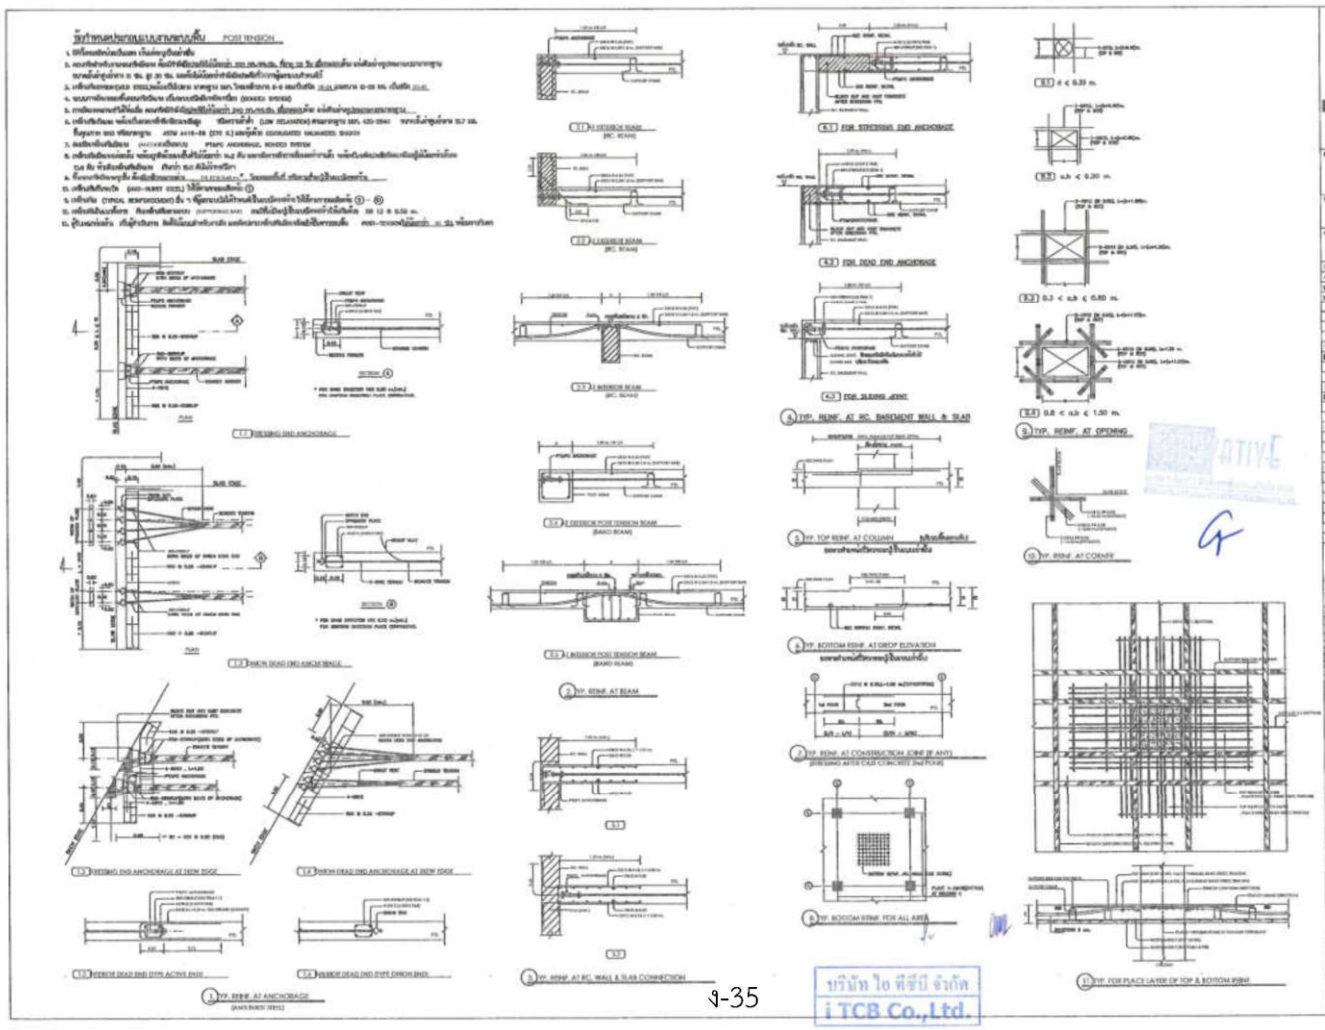

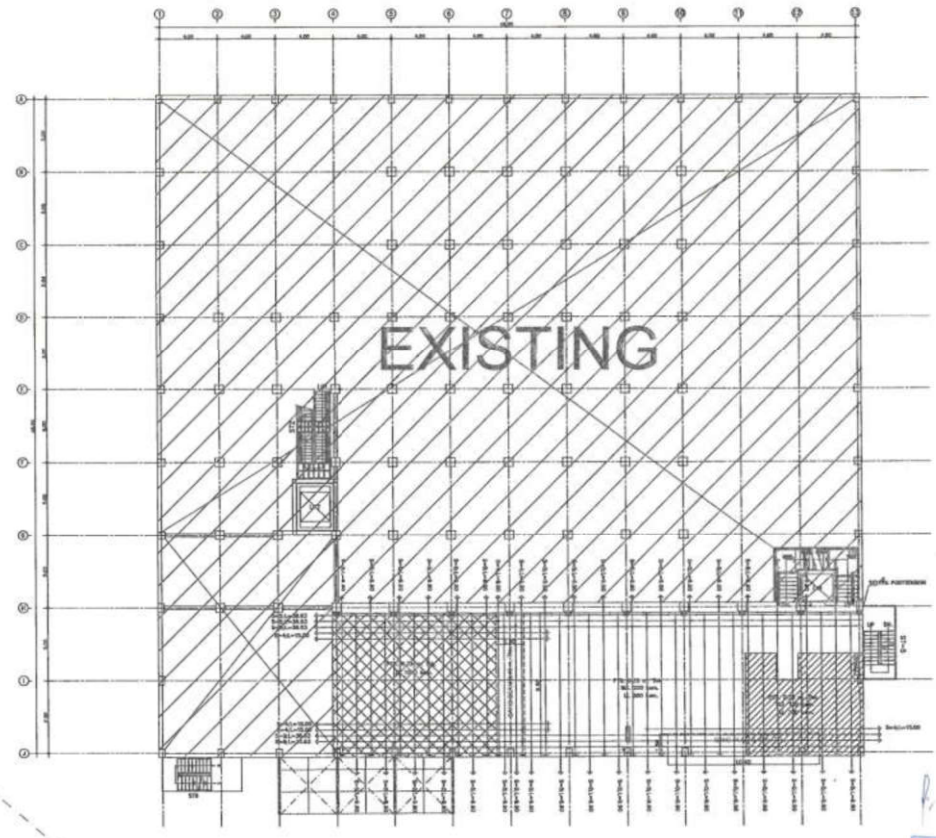

Line Load รอบอาคาร 500 KG/m.

แปลนโครงสร้างทีนชั่นลอย (TENDONS LAY-OUT)

MIDA PROPERTY

PROJECT NAME

DRAWING TITLE

แปลนโครงสร้างทีนชั่นลอย

(TENDONS LAY-OUT)

บริษัท ไอ ทีซีบี จำกัด
i TCB Co.,Ltd.

S2-02

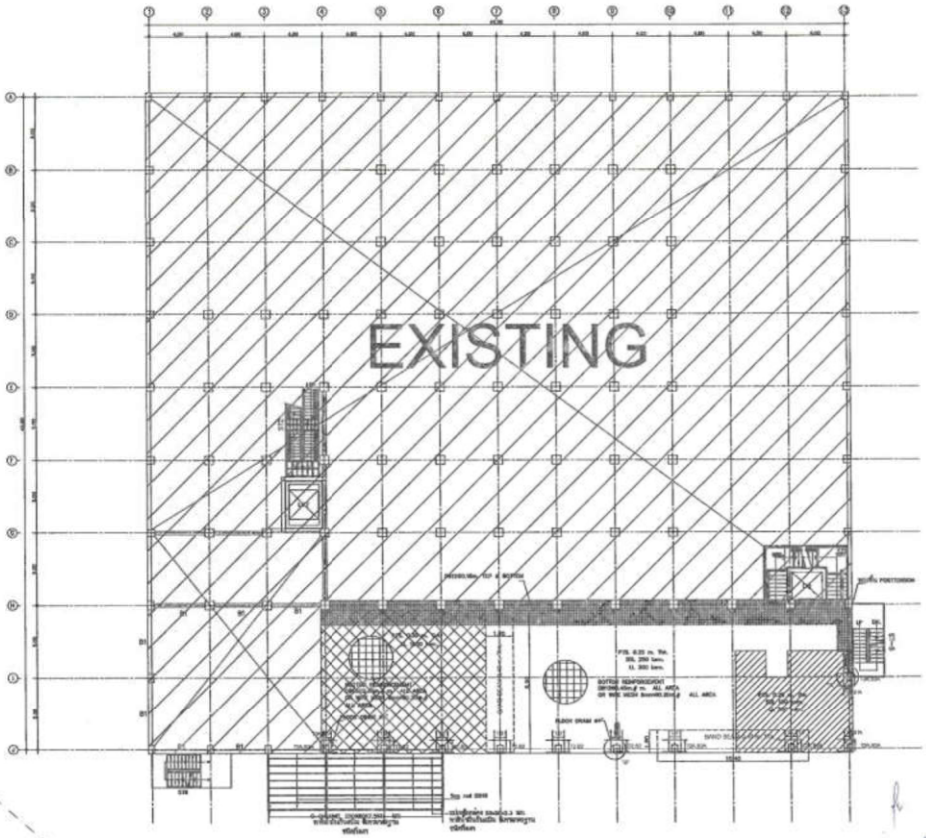

Line Load รอบอาคาร 500 KG/m.

แปลนโครงสร้างทีนชั่นลอย (MILD STEELS LAY-OUT)

MIDA PROPERTY

PROJECT NAME

DRAWING TITLE

แปลนโครงสร้างทีนชั่นลอย

(MILD STEELS LAY-OUT)

บริษัท ไอ ทีซีบี จำกัด
i TCB Co.,Ltd.

S2-03

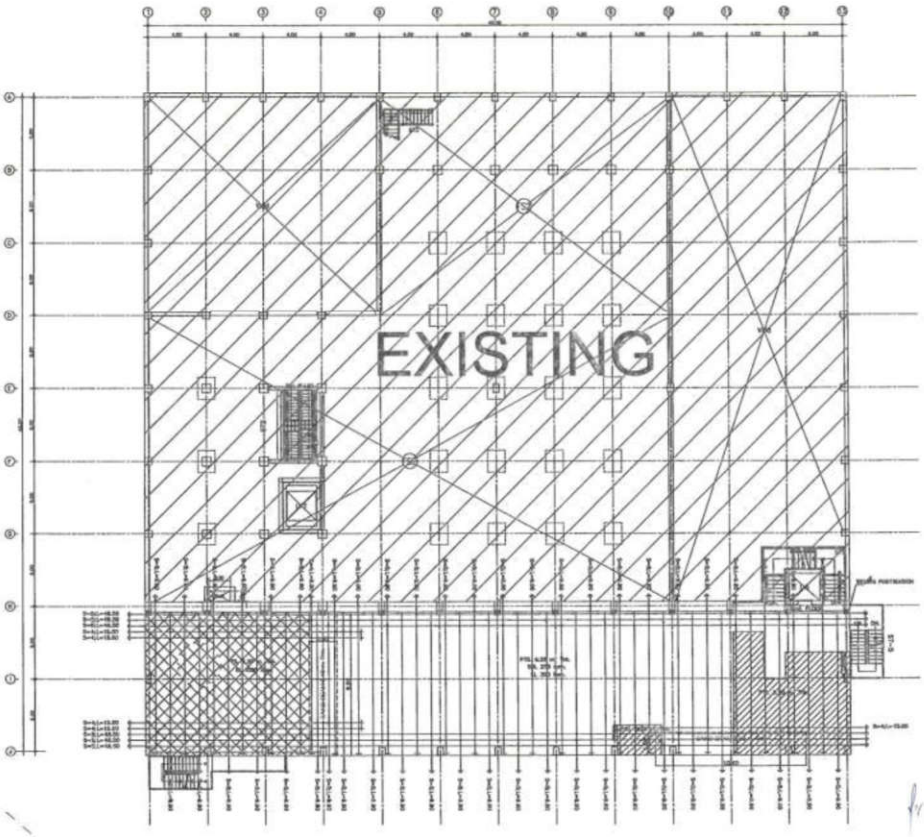

Line Load รอบอาคาร 500 KG/m.

แปลนโครงสร้างพื้นชั้น 2 (TENDONS LAY-OUT)

MIDA PROPERTY

แปลนโครงสร้างพื้นชั้น 2
(TENDONS LAY-OUT)

S2-04

บริษัท ไอ ที ซี บี จำกัด
i TCB Co.,Ltd.

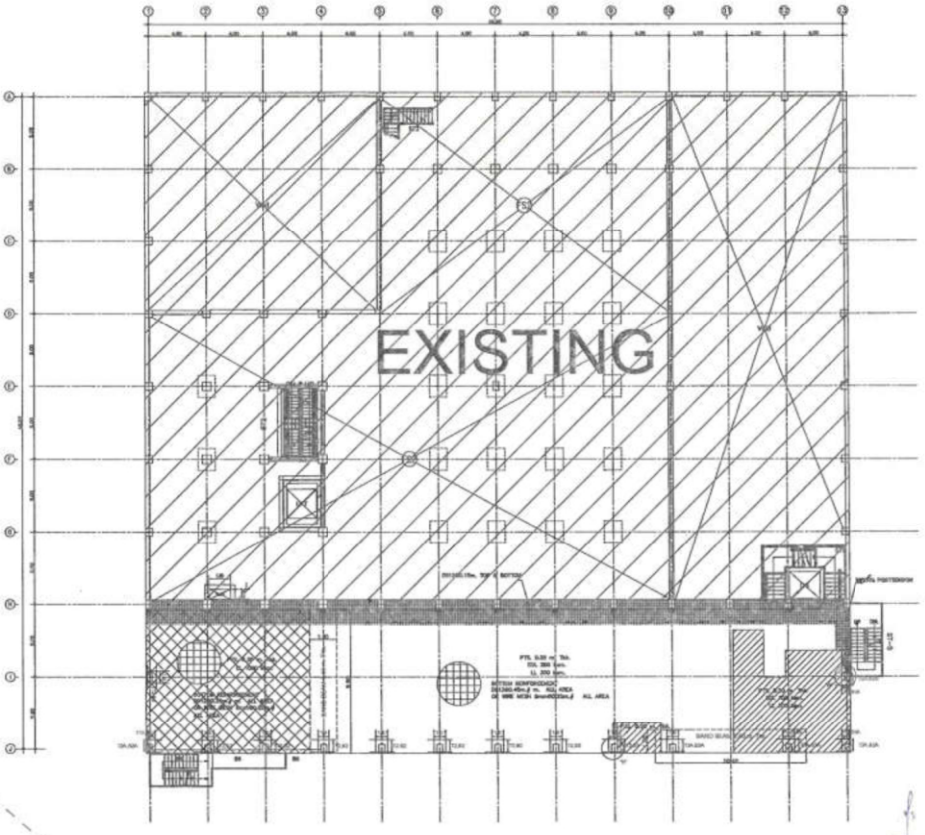

Line Load รอบอาคาร 500 KG/m.

แปลนโครงสร้างพื้นชั้น 2 (MILD STEELS LAY-OUT)

MIDA PROPERTY

แปลนโครงสร้างพื้นชั้น 2
(MILD STEELS LAY-OUT)

S2-05

บริษัท ไอ ที ซี บี จำกัด
i TCB Co.,Ltd.

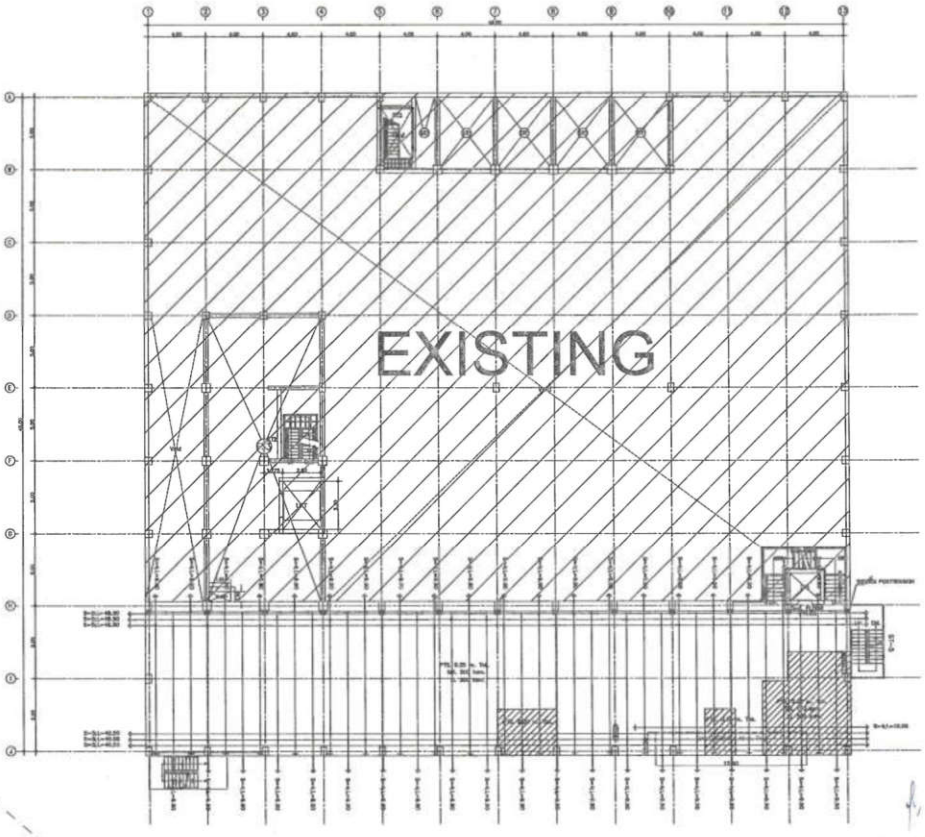

Line Load รอบอาคาร 500 KG/m.

แปลนโครงสร้างพื้นชั้น 3 (TENDONS LAY-OUT)

บริษัท ไอ ทีซีบี จำกัด
i TCB Co.,Ltd.

MIDA PROPERTY

PROJECT NAME

DRAWING TITLE

แปลนโครงสร้างพื้นชั้น 3
(TENDONS LAY-OUT)

DRAWING NO. S2-06

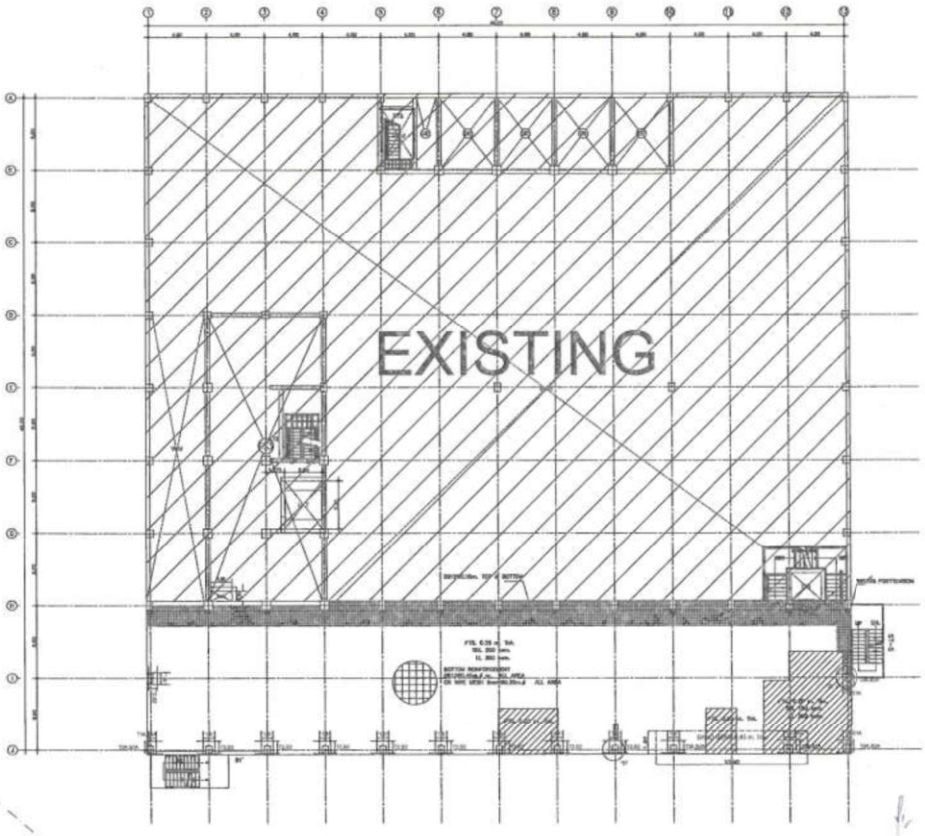

Line Load รอบอาคาร 500 KG/m.

แปลนโครงสร้างพื้นชั้น 3 (MILD STEELS LAY-OUT)

บริษัท ไอ ทีซีบี จำกัด
i TCB Co.,Ltd.

MIDA PROPERTY

PROJECT NAME

DRAWING TITLE

แปลนโครงสร้างพื้นชั้น 3
(MILD STEELS LAY-OUT)

DRAWING NO. S2-07

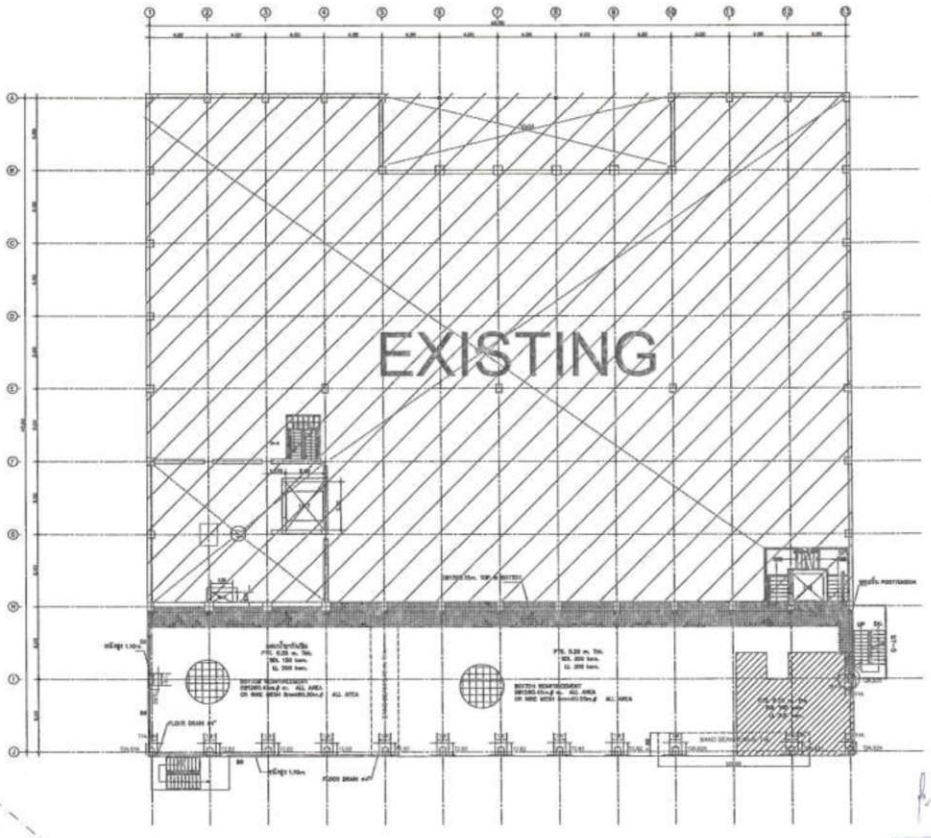

Line Load รอบอาคาร 500 KG/m.

แปลนโครงสร้างพื้นชั้น 4 (MILD STEELS LAY-OUT)

MIDA PROPERTY

PROJECT NAME

DRAWING TITLE

แปลนโครงสร้างพื้นชั้น 4

(MILD STEELS LAY-OUT)

DRAWING NO. S2-08

บริษัท ไอ ทีซีบี จำกัด
i TCB Co.,Ltd.

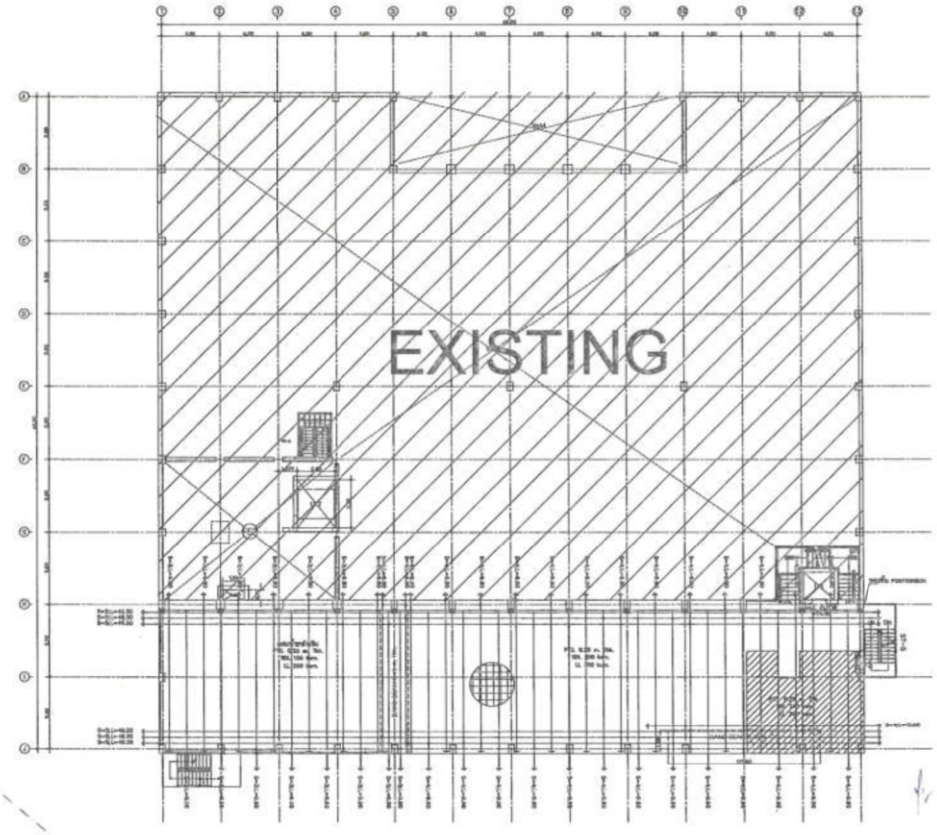

Line Load รอบอาคาร 500 KG/m.


MIDA PROPERTY

PROJECT NAME

DRAWING TITLE

แปลนโครงสร้างพื้นชั้น 4

(TENDONS LAY-OUT)

DRAWING NO. S2-09

บริษัท ไอ ทีซีบี จำกัด
i TCB Co.,Ltd.