

บทที่ 1

บทนำ

บทที่ 1 บทนำ


รายงานผลการปฏิบัติตามมาตรการป้องกันและแก้ไขผลกระทบสิ่งแวดล้อม และมาตรการติดตามตรวจสอบคุณภาพสิ่งแวดล้อม โครงการ โรงแรม ดิ เอลิเซียม เรสซิเดนซ์ (ดัดแปลง เปลี่ยนการใช้อาคาร)

1. ชื่อโครงการ โรงแรม ดิ เอลิเซียม เรสซิเดนซ์ (ดัดแปลง เปลี่ยนการใช้อาคาร)
2. สถานที่ตั้ง เลขที่ 87/63 หมู่ที่ 10 ตำบลคลอง อำเภอมือง จังหวัดภูเก็ต
3. ชื่อเจ้าของโครงการ บริษัท ดิ เอลิเซียม เรสซิเดนซ์ จำกัด
4. สถานที่ติดต่อ สำนักงานใหญ่ เลขที่ 87/63 หมู่ที่ 10 ตำบลคลอง อำเภอมืองภูเก็ต จังหวัดภูเก็ต
5. จัดทำโดย บริษัท พีเค เนเจอร์ ทอรัส จำกัด
6. โครงการได้รับความเห็นชอบในรายงานการประเมินผลกระทบสิ่งแวดล้อม เมื่อวันที่ 6 กุมภาพันธ์ 2560
7. โครงการได้นำเสนอรายงานผลการปฏิบัติตามมาตรการฯ ครึ่งสุดท้ายเมื่อ กรกฎาคม 2567
8. รายละเอียดโครงการ

โครงการเป็นโครงการประกอบกิจการประเภทโรงแรม ภายในประกอบด้วยอาคาร ค.ส.ล. 6 ชั้น จำนวน 1 อาคาร
มีห้องพักจำนวน 32 ห้องพัก ขนาดพื้นที่ 1,337.60 ตารางเมตร
มีอาณาเขตติดต่อดังนี้

ทิศเหนือ	ติดต่อกับ	บ้านอยู่อาศัยชั้นเดียว
ทิศใต้	ติดต่อกับ	ซอยเจ้าฟ้า 45 (อุรุถ) กว้าง 6.60 เมตร
ทิศตะวันออก	ติดต่อกับ	พื้นที่ว่างมีการครอบครอง ถัดไปเป็นอาคารพาณิชย์ 3 ชั้น
ทิศตะวันตก	ติดต่อกับ	ถนนสาธารณะ (ไม่ปรากฏชื่อ) กว้าง 4.00 เมตร ถัดไปเป็น บ้านอยู่อาศัยชั้นเดียว

รายงานผลการปฏิบัติงานตามมาตรการป้องกันและแก้ไขผลกระทบสิ่งแวดล้อมและมาตรการติดตามตรวจสอบคุณภาพสิ่งแวดล้อม
โครงการ โรงแรม ดี เอลิเซียม เรสซิเดนซ์ (ดัดแปลง เปลี่ยนการใช้อาคาร)
ระยะดำเนินการ ระหว่างเดือนกรกฎาคม - ธันวาคม 2567

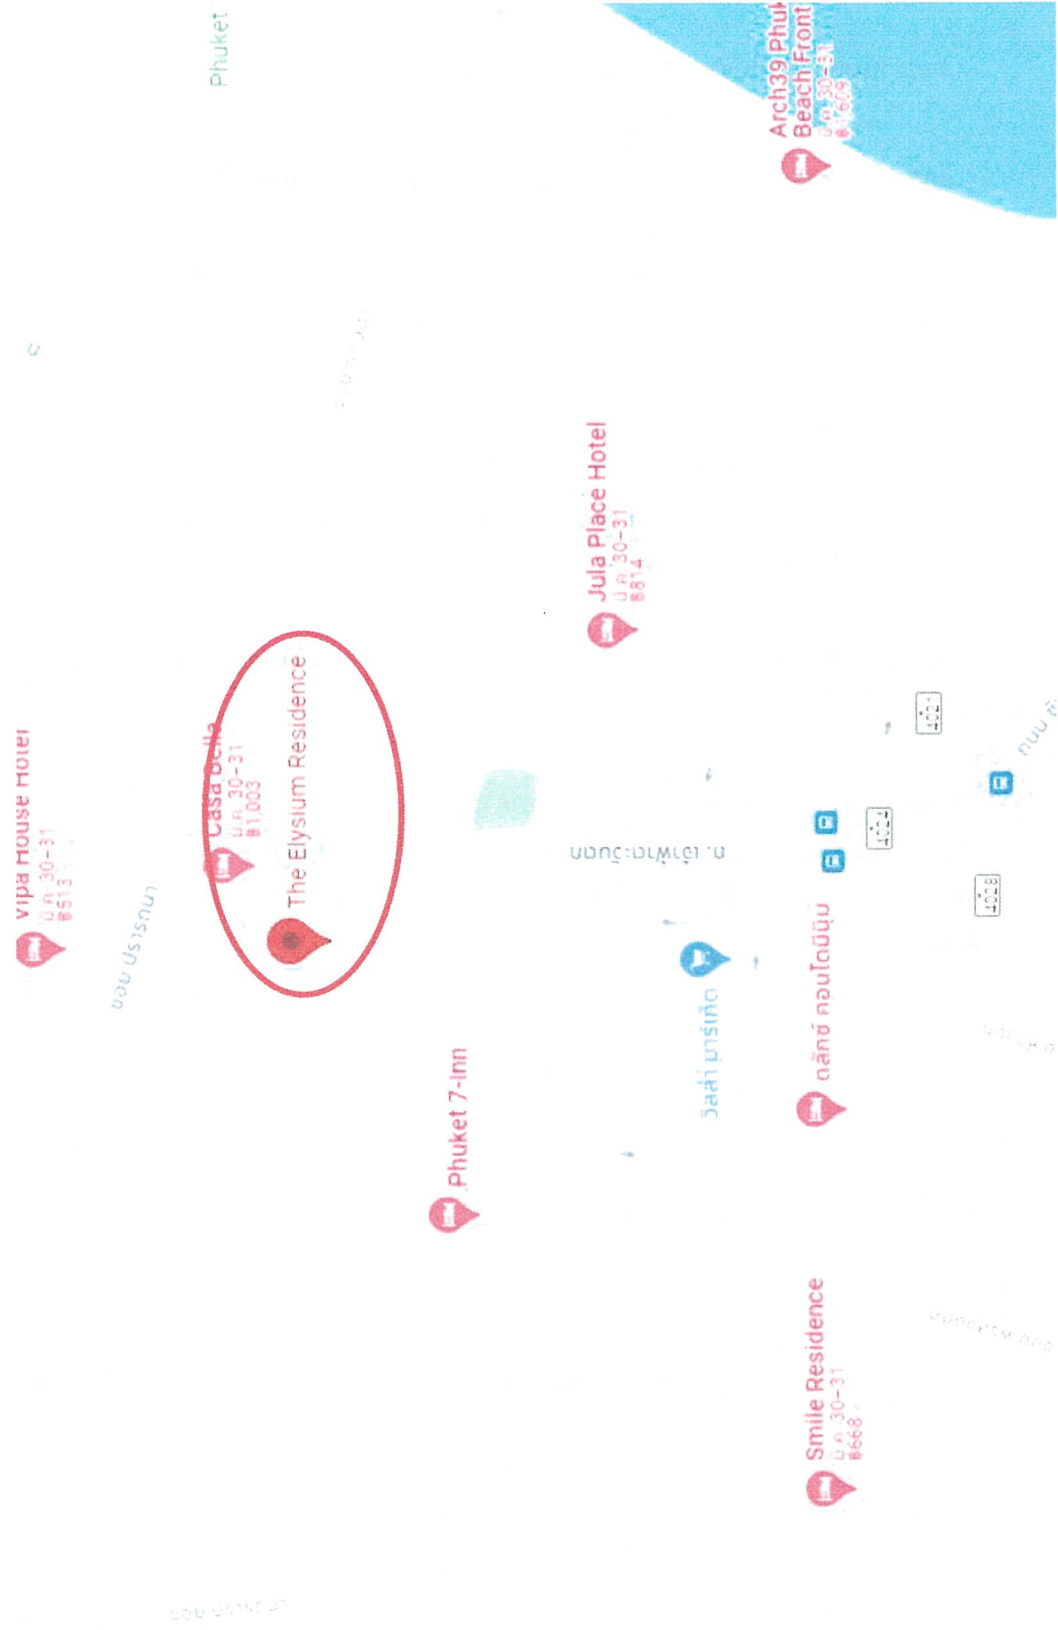

รูปภาพที่ 1.1 แผนที่ตั้งของโครงการ โรงแรม ดี เอลิเซียม เรสซิเดนซ์ (ดัดแปลง เปลี่ยนการใช้อาคาร) (Top view)

กิจกรรมในโครงการ (โดยสรุป)

1. การใช้น้ำ

ปริมาณน้ำใช้ ปริมาณน้ำ โครงการมีการใช้น้ำประมาณ 25.25 ลูกบาศก์เมตร/วัน คิดเป็นปริมาณการใช้น้ำสูงสุด เท่ากับ 2.36 ลูกบาศก์เมตร/ชั่วโมง

แหล่งน้ำใช้ โครงการจะใช้น้ำหลักใช้บ่อต้นภายในโครงการจำนวน 2 บ่อ และน้ำใช้สำรองใช้ประปาจากการประปาส่วนภูมิภาค

การเก็บกักและจ่ายน้ำ น้ำบ่อต้นจะผ่านระบบปรับปรุงคุณภาพน้ำที่ประกอบด้วยขั้นตอนสำคัญ 4 ขั้นตอน คือ การปรับปรุงคุณภาพน้ำดิบ การตกตะกอน การกรอง การกำจัดสีและกลิ่น ก่อนแจกจ่ายเข้าสู่ถังน้ำใต้ดิน ของอาคาร จำนวน 2 ถัง ซึ่งมีปริมาตรถังละ 25.00 ลูกบาศก์เมตร จากนั้นสูบโดยเครื่องสูบน้ำอัตโนมัติขึ้นไปเก็บในถังเก็บน้ำชั้นหลังคา จำนวน 5 ถัง ปริมาตรถังละ .00 ลูกบาศก์เมตร ก่อนแจกจ่ายไปยังส่วนต่างๆของอาคาร ดังนั้น มีปริมาตรกักเก็บน้ำของโครงการรวมทั้งสิ้น 60 ลูกบาศก์เมตร โครงการสามารถสำรองน้ำไว้ในโครงการได้มากกว่า 2 วัน

เนื่องจากโครงการใช้น้ำจากบ่อน้ำต้นจำนวน 2 บ่อ ดังนั้น โครงการจึงขอเพิ่มเติมมาตรการป้องกันและลดผลกระทบจากการปนเปื้อนของน้ำในบ่อน้ำต้น ดังนี้

1. ดำเนินการยาแนววงขอบบ่อให้ลึกจากระดับดินลงไปไม่น้อยกว่า 3.00 เมตร เพื่อป้องกันการปนเปื้อนของน้ำผิวดิน
2. ติดตั้งอุปกรณ์ปิดปากบ่อให้มิดชิด
3. จัดให้เจ้าหน้าที่คอยดูแลรักษาระบบเส้นท่อสำหรับส่งน้ำให้อยู่ในสภาพดีอยู่เสมอ หากพบว่า ชำรุดให้ทำการซ่อมแซมทันที

รายละเอียดการปรับปรุงคุณภาพน้ำจากบ่อน้ำต้น

รายละเอียดการปรับปรุงคุณภาพน้ำจากบ่อน้ำต้นก่อนนำมาใช้ภายในโครงการ โดยการติดตั้งระบบปรับปรุงคุณภาพน้ำ ซึ่งประกอบด้วยขั้นตอนสำคัญ 4 ขั้นตอน คือ การปรับปรุงคุณภาพน้ำดิบ การตกตะกอน การกรอง การกำจัดสีและกลิ่น ก่อนแจกจ่ายไปยังผู้ใช้บริการในอาคาร ทั้งนี้ขั้นตอนการปรับปรุงคุณภาพน้ำ มีรายละเอียดดังต่อไปนี้

- การปรับปรุงคุณภาพน้ำดิบ ด้วยการเติมสารส้ม คลอรีน และปูนขาว สารส้มช่วยให้มีการตกตะกอนได้ดียิ่งดี ปูนขาวช่วยยับยั้งการเจริญเติบโตของตะไคร่น้ำหรือสาหร่ายและปรับสภาพความเป็นกรดเป็นด่างของน้ำ (ปริมาณการเติมขึ้นกับผลการตรวจคุณภาพน้ำดิบ) คลอรีนช่วยให้เกิดปฏิกิริยาเคมีการสร้างตะกอนดีขึ้น ช่วยลดกลิ่นและรสที่เกิดจากตะกอนอินทรีย์ในถังตกตะกอน ช่วยป้องกันการเกิดสาหร่ายขึ้นในชั้นกรอง และฆ่าเชื้อโรคที่อาจจะปนมากับน้ำ โดยทั่วไปจะเติมคลอรีนลงในน้ำด้วยปริมาณที่จะทำให้ความเข้มข้นของคลอรีนเหลือค้างอยู่ในถังกรองประมาณ 0.10-0.50 มิลลิกรัม/ลิตร
- การเติมอากาศ (Aerated Tank) การกำจัดเหล็กออกจากน้ำจะอาศัยคุณสมบัติของเหล็กโดยการเปลี่ยนรูปจากเหล็กที่มีคุณสมบัติในการละลายน้ำ ไปเป็นเหล็กที่ไม่ละลายน้ำ เกิดเป็นของแข็งแขวนลอยอยู่ในน้ำแล้วสามารถกำจัดโดยการตกตะกอน ซึ่งต้องใช้ปฏิกิริยาออกซิเดชันที่นิยมใช้คือออกซิเจนที่มีอยู่ในอากาศ การเกิดปฏิกิริยาระหว่างเหล็กกับออกซิเจนในอากาศทำได้โดยวิธีการเพิ่มโอกาสในการสัมผัสกันระหว่างอากาศกับน้ำดิบ เช่น การโปรยน้ำให้ไหลลงมาเป็นชั้นๆ แบบน้ำตกในลาดโปรยกรอง
- การตกตะกอน ปล่อยน้ำที่ผสมสารส้ม คลอรีนและปูนขาวที่ผ่านการเติมอากาศแล้วทำให้เกิดการหมุนเวียนเพื่อให้ น้ำกับสารเคมีรวมตัวกันจะช่วยให้มีการจับตัวของตะกอนได้ดียิ่งขึ้น และจะนำน้ำเหล่านี้เข้าสู่ถังตกตะกอนที่มีขนาดใหญ่ เพื่อทำให้เกิดน้ำนิ่ง ตะกอนที่มีขนาดใหญ่ น้ำหนักมาก จะตกลงสู่ก้นถังและถูกดูดทิ้ง ส่วนน้ำใสด้านบนจะไหลเข้าสู่ขั้นตอนต่อไป

- การกรอง ใช้ทรายหยาบและทรายละเอียดเพื่อการกรองตะกอนที่มีขนาดเล็กมากในน้ำ และให้ความใสมากขึ้น น้ำที่ผ่านการกรองจะมีความใสมากแต่อาจมีความขุ่นหลงเหลืออยู่ประมาณ 0.20-2.00 หน่วยความขุ่น และมีการล้างทำความสะอาดทรายกรองอย่างสม่ำเสมอ เพื่อให้การกรองเป็นไปอย่างมีประสิทธิภาพ
- การกำจัดสีและกลิ่น น้ำที่ผ่านการกรองทรายและจะมีความใส แต่อาจมีสีหรือกลิ่นปะปนอยู่จึงต้องกำจัดสีและกลิ่นโดยการกรองด้วยคาร์บอน
- ถังกรองเรซิน เรซินนี้จะมีประสิทธิภาพและความจุหรือสามารถในการจับไอออนต่างๆ ซึ่งลักษณะของไนเตรทมีประจุลบ และเรซินมีประจุบวก ใช้วิธีการโดยใช้เรซินที่มีประจุบวกไปจับกับไนเตรทที่ประจุลบเอาไว้ ทำให้น้ำที่มีค่าเป็นกลางผ่านออกไป และนำไปใช้ได้

2. การจัดการน้ำเสีย

ปริมาณน้ำเสีย ปริมาณน้ำเสียที่เกิดขึ้นจากการดำเนินโครงการเท่ากับ 25.25 ลูกบาศก์เมตร/วัน โดยคำนวณจากปริมาณน้ำเสียร้อยละ 100 ของปริมาณน้ำใช้

ชนิดของระบบบำบัดน้ำเสีย โครงการจะติดตั้งถังบำบัดน้ำเสียจำนวน 2 ชุด โดยแต่ละชุดจะติดตั้งถังบำบัดน้ำเสียระบบดักไขมัน จำนวน 2 ชุด ก่อนเข้าสู่ถังบำบัดน้ำเสียระบบผสมชนิดกรองไร้อากาศและเติมอากาศผ่านผิวดักกลาง จำนวน 2 ชุด โดยระบบบำบัดน้ำเสียถูกออกแบบให้สามารถรองรับปริมาณน้ำเสียได้ 15.00 ลูกบาศก์เมตร/วัน รวม 2 ชุด สามารถรองรับ ปริมาณน้ำเสียได้ 30.00 ลูกบาศก์เมตร/วัน

ประสิทธิภาพการบำบัดน้ำเสีย ถังบำบัดน้ำเสียระบบผสมชนิดกรองไร้อากาศและเติมอากาศผ่านผิวดักกลางได้ถูกออกแบบให้สามารถรองรับปริมาณน้ำเสีย ค่า $BOD_{5\text{ที่ } 20^{\circ}\text{C}}$ 250 มิลลิกรัม/ลิตร และมีประสิทธิภาพในการบำบัดน้ำเสีย $BOD_{\text{ออก}}$ เท่ากับ 20 มิลลิกรัม/ลิตร (ผ่านเกณฑ์มาตรฐานคุณภาพน้ำทิ้งจากอาคารประเภท ค สำหรับโรงแรมตามกฎหมายว่าด้วยโรงแรมที่มีจำนวนห้องสำหรับใช้เป็นห้องพักทั้งหมดทุกชั้นของอาคารหลังเดียวกันหรือหลายหลังรวมกันไม่ถึง 60 ห้อง ค่า $BOD_{\text{ออก}}$ ไม่เกิน 40 มิลลิกรัม/ลิตร) จากนั้นน้ำทิ้งที่ผ่านการบำบัดแล้ว จะรวบรวมเข้าสู่ท่อระบายน้ำของโครงการ ผ่านบ่อตรวจคุณภาพน้ำและบ่อตะแกรงดักมูลฝอยภายในโครงการ โดยน้ำทิ้งจากจุดบำบัดจะปล่อยออกสู่รางระบายน้ำสาธารณะริมซอยเจ้าฟ้า 45 (อุรธ) ต่อไป

สำหรับการกำจัดกากตะกอน โครงการจะประสานงานให้เทศบาลตำบลคลองมาสูไปกำจัดทุก 2 ปี ผังระบบสุขาภิบาลของโครงการ แสดงดังรูปภาพที่ 1.3

3. การระบายน้ำและป้องกันน้ำท่วม

การระบายน้ำเสีย

น้ำเสียทุกชนิดที่ระบายออกจากเครื่องสุขภัณฑ์ ห้องน้ำ ห้องส้วม และจากส่วนอื่นๆ ที่ใช้น้ำทั้งหมดภายในโครงการ จะระบายออกจากแหล่งกำเนิดน้ำเสีย และถูกรวบรวมไปยังระบบบำบัดน้ำเสียของอาคาร เมื่อผ่านการบำบัดแล้วจะเข้าสู่ท่อระบายน้ำของโครงการ ผ่านบ่อตรวจคุณภาพน้ำและบ่อตะแกรงดักมูลฝอยภายในโครงการ โดยน้ำทิ้งจากจุดบำบัดจะปล่อยออกสู่รางระบายน้ำสาธารณะริมซอยเจ้าฟ้า 45 (อุรธ) ต่อไปโดยมีรายละเอียด ดังนี้

- (1) ท่อระบายน้ำเสีย (Waste Pipe) ของอาคารประกอบด้วย ท่อระบายน้ำเสียในแนวดิ่ง ทำหน้าที่ระบายน้ำเสียจากการอาบน้ำ ชักล้าง ลงสู่ท่อระบายน้ำเสียในแนวนอน แล้วจึงไหลลงสู่บ่อพักน้ำ และระบบบำบัดน้ำเสียเพื่อบำบัดต่อไป

- (2) ท่อระบายน้ำโสโครก (Soil Pipe) ของอาคารประกอบด้วย ท่อระบายน้ำโสโครกในแนวดิ่ง ทำหน้าที่ระบายน้ำโสโครกจากห้องน้ำของห้องพัก และน้ำเสียจากส่วนต่างๆ ของอาคาร ลงสู่ท่อระบายน้ำโสโครกในแนวนอนแล้วจึงไหลลงสู่บ่อพักน้ำ และไหลเข้าสู่ระบบบำบัดน้ำเสียเพื่อบำบัดต่อไป
- (3) ท่อระบายน้ำอากาศ (Vent Pipe) เป็นท่อที่ใช้สำหรับให้อากาศผ่านเข้าหรือออกจากระบบท่อระบายน้ำเสียและน้ำโสโครก โดยมีวัตถุประสงค์เพื่อรักษาความดันภายในท่อระบายน้ำให้มีการเปลี่ยนแปลงน้อยที่สุด นอกจากนี้ยังช่วยให้มีอากาศหมุนเวียนอยู่ภายในท่อระบายน้ำเพื่อตัดกลิ่น (Trap Seal) จากเครื่องสุขภัณฑ์ไว้

การระบายน้ำฝน

สำหรับน้ำฝนจากหลังคา ถนน และจากบริเวณโดยรอบพื้นที่โครงการ จะรวบรวมลงสู่ท่อระบายน้ำคอนกรีตขนาด 0.40 เมตร ที่มีบ่อพักน้ำเป็นระยะอยู่โดยรอบพื้นที่โครงการ โดยอาศัยแรงโน้มถ่วงของโลก (Gravity) ความลาดชัน 1:200 เพื่อรวบรวมน้ำฝนเข้าสู่บ่อพักน้ำฝน คสล. ขนาด 30.00 ลูกบาศก์เมตร จำนวน 1 บ่อ ผ่านบ่อตะแกรงดักมูลฝอยภายในโครงการ ก่อนปล่อยสู่รางระบายน้ำสาธารณะริมซอยเจ้าฟ้า 45 (อุรุถ) ต่อไป

4. การกำจัดมูลฝอย

ปริมาณมูลฝอย มูลฝอยที่เกิดขึ้นจากโครงการเป็นมูลฝอยชุมชนทั่วไป ได้แก่ ถุงพลาสติก เศษอาหาร เศษกระดาษและเศษผ้า โดยปริมาณมูลฝอยทั้งหมดที่เกิดจากโครงการประมาณ 74 กิโลกรัม/วัน หรือ 222 ลิตร/วัน คำนวณจากอัตราการผลิตมูลฝอย 1 กิโลกรัม/คน/วัน หรือ 3 ลิตร/คน/วัน จากจำนวนห้องพัก 32 ห้องพัก มีผู้พักอาศัยทั้งหมด 64 คน และจากห้องพักเจ้าของโครงการจำนวน 1 ห้อง คิดจำนวนผู้พักอาศัย 5 คน และพนักงานของโครงการจำนวน 5 คน รวมทั้งหมด 74 คน

การจัดการมูลฝอย โครงการจะจัดถังมูลฝอยขนาด 50 ลิตร จำนวน 2 ถัง/ชั้น แยกเป็นถังมูลฝอยเปียก (ถังสีเขียว) 1 ถัง ถังมูลฝอยแห้ง (ถังสีเหลือง) 1 ถัง วางไว้บริเวณโถงบันไดหลักของอาคาร และจัดให้มีถังรองรับมูลฝอยอันตรายขนาด 50 ลิตร จำนวน 1 ถัง มีฝาปิดมิดชิด ซึ่งจะติดป้ายข้างถังว่า “ถังมูลฝอยอันตราย” โดยภายในถังจะรองด้วยถุงพลาสติกสีดำซ้อน 2 ชั้น ไว้บริเวณโถงบันไดหลักของอาคาร และในแต่ละวันจะจัดให้มีพนักงานรวบรวมมูลฝอยจากบริเวณที่พักมูลฝอยของอาคาร โดยรวบรวมมูลฝอยใส่ถุงดำแล้วมัดปากถุงให้แน่น นำไปรวบรวมไว้ในห้องพักมูลฝอยรวมของโครงการต่อไป เพื่อให้เทศบาลตำบลคลองเขื่อนมารับไปกำจัด แต่หากเมื่อใดเทศบาลตำบลคลองเขื่อนไม่สามารถจัดเก็บมูลฝอยได้ โครงการจะว่าจ้างผู้จัดเก็บมูลฝอยรวมซึ่งประกอบด้วย ห้องพักมูลฝอยเปียก ห้องพักมูลฝอยแห้ง และห้องพักมูลฝอยอันตราย มีปริมาตรกักเก็บห้องละ 1.00 ลูกบาศก์เมตร สามารถรองรับมูลฝอยได้ 13 วัน ทั้งนี้ห้องพักมูลฝอยรวมตั้งอยู่บริเวณด้านหน้าโครงการติดกับถนนสาธารณะซอยเจ้าฟ้า 45 (อุรุถ) ซึ่งสะดวกต่อการเก็บขนของพนักงานไปยังรถเก็บขนมูลฝอย สำหรับการจัดการน้ำชะมูลฝอยจะต่อท่อลงสู่ถังบำบัดน้ำเสียสำเร็จรูปของโครงการ เพื่อนำไปบำบัดให้ได้มาตรฐานฯ ก่อนระบายออกสู่รางระบายน้ำริมสาธารณะซอยเจ้าฟ้า 45 (อุรุถ) ต่อไป

มูลฝอยอันตรายและการจัดการ

มูลฝอยอันตรายที่เกิดขึ้น ได้แก่ มูลฝอยในส่วนของการหล่อไฟฟลูออเรสเซนต์ หลอดไฟฟ้านีออนที่แตกหรือเสื่อมสภาพ ภาชนะบรรจุยาฆ่าแมลง น้ำยาทำความสะอาดสุขภัณฑ์ ถ่านไฟฉาย แบตเตอรี่ที่เสื่อมสภาพ ยา และเครื่องสำอางหมดอายุ โดยปริมาณมูลฝอยอันตรายที่คาดว่าจะเกิดขึ้นภายในโครงการประมาณ 6.66 ลิตร/วัน ประเมินจากอัตราการเกิดมูลฝอยอันตรายชุมชนที่พักอาศัย 0.09 ลิตร/คน/วัน

วิธีการจัดการมูลฝอยอันตราย โครงการจะติดป้ายประชาสัมพันธ์ให้ผู้อยู่อาศัย รวมทั้งพนักงานของโครงการทุกคนคัดแยกมูลฝอยก่อนทิ้ง โดยโครงการจะมีการแยกประเภทของถังมูลฝอยไว้ให้ ได้แก่ ถังมูลฝอยเปียก ถังมูลฝอยแห้ง และถังมูลฝอยอันตราย (สี

แดง) หลังจากนั้นแม่บ้านจะนำมูลฝอยแต่ละประเภทไปพักไว้ยังห้องพักมูลฝอยรวม เพื่อรอให้เทศบาลตำบลลองเข้ามาเก็บขนมูลฝอยของโครงการนำไปกำจัดยังศูนย์กำจัดมูลฝอยของเทศบาลนครภูเก็ตต่อไป การจัดการมูลฝอยอันตรายของเทศบาลนครภูเก็ตจะมีการเก็บรวบรวมมูลฝอยอันตรายเอาไว้ภายในโรงพักมูลฝอยอันตราย และหน่วยงานองค์การบริหารส่วนจังหวัดภูเก็ตจะเป็นผู้เข้ามาดูแล โดยการติดต่อประสานงานไปยังบริษัทที่ประกอบกิจการรับกำจัดมูลฝอยอันตรายที่ขึ้นทะเบียนกับกรมโรงงานอุตสาหกรรมให้เข้ามาเก็บขนไปกำจัดต่อไป โดยมีระยะเวลาในการส่งมูลฝอยอันตรายไปกำจัดประมาณ 1 ครั้ง/ปี

5. การใช้ไฟฟ้า

โครงการจะขอรับบริการการจ่ายกระแสไฟฟ้าจากการไฟฟ้าส่วนภูมิภาค จังหวัดภูเก็ต ผ่านหม้อแปลงไฟฟ้า เพื่อปรับแรงดันไฟฟ้า หลังจากนั้นกระแสไฟฟ้าจะถูกปล่อยเข้าสู่แผงควบคุมการจราจรไฟฟ้ารวม (MDB) แล้วจึงจ่ายกระแสไฟฟ้าเข้าสู่แผงควบคุมวงจรไฟฟ้าย่อย (LOAD CENTER) ก่อนจ่ายกระแสไฟฟ้าให้กับอุปกรณ์ไฟฟ้า เครื่องใช้ไฟฟ้า และสิ่งอำนวยความสะดวกต่างๆ ภายในโครงการต่อไป สำหรับอุปกรณ์ไฟฟ้าต่างๆ ภายในโครงการได้เลือกใช้ชนิดประหยัดพลังงาน นอกจากนี้ โครงการได้ติดตั้งอุปกรณ์สำรองไฟฟ้า (Emergency light) บริเวณทางเดินของอาคารทุกชั้น เพื่อส่องสว่างในกรณีที่กระแสไฟฟ้าเกิดเหตุขัดข้อง

6. การป้องกันอัคคีภัยและระบบดับเพลิง

ระบบสัญญาณเตือนภัยและระบบดับเพลิง

ชั้นที่ 1 โครงการจะติดตั้งจุดจับสัญญาณควันไฟ (Smoke Detector) ไว้ภายในห้องพักทุกห้อง บริเวณทางเดิน ห้องสำนักงาน ห้องครัว และบันได จำนวน 24 จุด ติดตั้งเครื่องตรวจจับความร้อน (Heat Detector) ไว้ภายในห้องพักทุกห้อง ห้องสำนักงาน จำนวน 5 จุด ติดตั้งถังดับเพลิงแบบมือถือ ไว้บริเวณทางเดิน จำนวน 2 จุด ติดตั้งไฟฉุกเฉิน ไว้บริเวณโถงพักคอย และทางเดิน จำนวน 3 จุด และติดตั้งชุดตู้ดับเพลิง (FHC) ไว้บริเวณทางเดิน

ชั้นที่ 2 โครงการจะติดตั้งจุดจับสัญญาณควันไฟ (Smoke Detector) ไว้ภายในห้องพักทุกห้อง บริเวณทางเดิน ห้องเก็บของ และบันได จำนวน 26 จุด ติดตั้งเครื่องตรวจจับความร้อน (Heat Detector) ไว้ภายในห้องพักทุกห้อง จำนวน 8 จุด ติดตั้งถังดับเพลิงแบบมือถือ ไว้บริเวณทางเดิน จำนวนชั้นละ 2 จุด ติดตั้งไฟฉุกเฉินไว้บริเวณทางเดิน จำนวนชั้นละ 2 จุด และติดตั้งชุดตู้ดับเพลิง (FHC) ไว้บริเวณทางเดิน

ชั้นที่ 3-5 โครงการจะติดตั้งจุดจับสัญญาณควันไฟ (Smoke Detector) ไว้ภายในห้องพักทุกห้อง บริเวณทางเดิน และบันได จำนวนชั้นละ 25 จุด ติดตั้งเครื่องตรวจจับความร้อน (Heat Detector) ไว้ภายในห้องพักทุกห้อง จำนวนชั้นละ 7 จุด ติดตั้งถังดับเพลิงแบบมือถือ ไว้บริเวณทางเดิน จำนวนชั้นละ 2 จุด ติดตั้งไฟฉุกเฉิน ไว้บริเวณทางเดิน จำนวนชั้นละ 2 จุด และติดตั้งชุดตู้ดับเพลิง (FHC) ไว้บริเวณทางเดิน

ชั้นที่ 6 โครงการจะติดตั้งจุดจับสัญญาณควันไฟ (Smoke Detector) ไว้ภายในห้องพักเจ้าของโครงการ บริเวณทางเดิน และบันได จำนวน 10 จุด และติดตั้งถังดับเพลิงแบบมือถือ ไว้บริเวณทางเดิน จำนวน 1 จุด

ระบบเส้นทางหนีไฟ

โครงการเป็นอาคาร ค.ส.ล. 6 ชั้น จัดให้มีบันไดหนีไฟภายในอาคาร จำนวน 1 จุด มีตั้งชั้นที่ 6 ลงมาถึงชั้นที่ 1 ของอาคาร สำหรับบันไดหนีไฟเป็นบันไดคอนกรีตเสริมเหล็กแบบมีชานพักทุกชั้นขนาดกว้าง 1.00 เมตร นอกจากนี้โครงการยังจัดให้มีบันไดหลักจำนวน 1 จุด ขนาดกว้าง 1.65 เมตร และจะติดตั้งป้ายบอกขึ้นและป้ายบอกทางหนีไฟด้วยอักษรขนาดที่มีความสูงไม่น้อยกว่า 10 เซนติเมตร มองเห็นได้ชัดเจนตลอดเวลา ติดตั้งระบบไฟฟ้าฉุกเฉินเพียงพอที่จะมองเห็นช่องทางหนีไฟได้ชัดเจนขณะเพลิงไหม้บริเวณโถงทางเดิน

ระบบป้องกันฟ้าผ่า และระบบป้องกันความปลอดภัย

โครงการจะติดตั้งระบบสายล่อฟ้าบริเวณชั้นหลังคาของอาคาร จำนวน 3 จุด โดยระบบป้องกันฟ้าผ่าของโครงการประกอบด้วย เสาล่อฟ้า สายตัวนำไฟฟ้า สายนำลงดิน และหลักสายดินในชั้นล่างของโครงการ และจะติดตั้งโทรทัศน์วงจรปิด (CCTV) บริเวณชั้นที่ 1 ไว้บริเวณโถงต้อนรับ จำนวน 1 จุด ชั้นที่ 2-5 ไว้บริเวณทางเดิน จำนวนชั้นละ 2 จุด รวมเป็น 8 จุด

โครงการได้จัดพื้นที่จุดรวมพลไว้บริเวณด้านข้างของโครงการ โดยมีพื้นที่รวม 20.00 ตารางเมตร คิดเป็น 0.27 ตารางเมตร/คน ซึ่งเพียงพอต่อการรวบรวมคนและสำหรับการปฐมพยาบาลในกรณีคนเจ็บ โดยไม่กีดขวางการเข้ามาช่วยดับเพลิงของรถดับเพลิง และการปฏิบัติงานของเจ้าหน้าที่แต่อย่างใด

7. สิ่งอำนวยความสะดวก สำหรับผู้พิการหรือทุพพลภาพ และคนชรา

จากกฎกระทรวงกำหนดสิ่งอำนวยความสะดวกในอาคาร สำหรับผู้พิการหรือทุพพลภาพ และคนชรา พ.ศ. 2548 ได้กำหนดให้อาคารประเภทและลักษณะดังต่อไปนี้ ข้อ 3 (2) สำนักงานโรงแรม รีสอร์ท หอประชุม สนามกีฬา ศูนย์การค้า ห้างสรรพสินค้าประเภทต่างๆ ที่มีพื้นที่ส่วนใดของอาคารที่เปิดให้บริการแก่บุคคลทั่วไปเกิน 2,000 ตารางเมตร ต้องจัดให้มีสิ่งอำนวยความสะดวกในอาคาร สำหรับผู้พิการหรือทุพพลภาพ และคนชรา สำหรับโครงการมีพื้นที่อาคารรวม 1,950.24 ตารางเมตร จึงไม่ต้องจัดให้มีสิ่งอำนวยความสะดวกในอาคาร สำหรับผู้พิการหรือทุพพลภาพ และคนชรา จากกฎกระทรวงดังกล่าว

8. การคมนาคม

การคมนาคมเข้าสู่โครงการ สามารถเดินทางได้สะดวกโดยทางรถยนต์ จากถนนเจ้าฟ้าตะวันตก (ทางหลวงแผ่นดินหมายเลข 4021) เลี้ยวเข้าสู่ถนนสาธารณะซอยเจ้าฟ้า 45 (อุรุถ) ประมาณ 50.00 เมตร จะถึงพื้นที่โครงการซึ่งอยู่ทางขวามือของถนน

สภาพปัจจุบันของซอยเจ้าฟ้า 45 (อุรุถ) เป็นถนนคอนกรีตเสริมเหล็ก ด้านหน้าโครงการกว้าง 6.60 เมตร เติร 2 ทิศทาง ไม่มีเกาะกลางถนน มีรางระบายน้ำสาธารณะหนึ่งข้างถนน

การคมนาคมภายในโครงการ โครงการขออนุญาตเชื่อมทางเข้าออกโครงการด้านที่ติดกับถนนสาธารณะซอยเจ้าฟ้า 45 (อุรุถ) และภายในโครงการจัดให้รถยนต์วิ่งได้ 2 ทิศทาง กว้าง 6.00 เมตร และจัดให้มีที่จอดรถยนต์ภายนอกอาคารจำนวน 9 คัน โดยเป็นที่จอดรถตั้งฉากกับแนวทางเดินรถทั้งหมด แต่ละคันมีความกว้างไม่น้อยกว่า 2.40 เมตร และความยาวไม่น้อยกว่า 5.00 เมตร และที่จอดรถบัส จำนวน 1 คัน โครงการจะให้จอดรถบริเวณถนนทางเข้าออกโครงการ ซึ่งมีขนาดความกว้างความยาวเท่ากับ 3.00x12.00 เมตร ซึ่งพื้นที่จอดรถมีความเพียงพอในการรองรับปริมาณรถที่ใช้บริการภายในโครงการและสามารถเข้าจอดได้สะดวก

9. พื้นที่สีเขียวของโครงการ

โครงการจัดให้มีพื้นที่สีเขียวขนาด 0-0-99.6025 ไร่ หรือคิดเป็น 398.41 ตารางเมตร (พื้นที่สีเขียวปกคลุมดินทั้งหมด) คิดเป็นสัดส่วนของพื้นที่สีเขียวต่อผู้พักอาศัยในโครงการ 5.38 ตารางเมตร/คน (จำนวนผู้พักอาศัย 69 คน และจำนวนพนักงาน 5 คน) โดยจะมีการจัดพื้นที่สีเขียวบริเวณชั้นล่างของโครงการทั้งหมด ซึ่งมากกว่าที่กำหนดไว้ตามเกณฑ์ของสำนักงานนโยบายและแผนทรัพยากรธรรมชาติและสิ่งแวดล้อม กำหนดให้อาคารอยู่อาศัยรวม ต้องจัดให้มีสัดส่วนพื้นที่สีเขียวต่อผู้พักอาศัยไม่น้อยกว่า 1 ตารางเมตรต่อผู้พักอาศัย 1 คน โดยองค์ประกอบของพื้นที่ไม้ที่เป็นทั้งไม้ยืนต้น ไม้ดอก ไม้ประดับ ไม้พุ่ม และไม้คลุมดิน ได้แก่ ต้นหมากแดง ต้นปืบ ต้นลีลาวดี ต้นโมกซ์ และพญาวันน้อย ซึ่งให้ประโยชน์ทั้งในด้านเชิงนิเวศ และนันทนาการ ทั้งแก่สิ่งแวดล้อมและผู้พักอาศัย เนื่องจากพื้นที่ไม้ที่นำมาปลูกมีความหลากหลาย ผู้พักอาศัยจะสามารถเข้าไปใช้ประโยชน์ได้อย่างเต็มที่ ซึ่งจะเป็นสถานที่สำหรับผู้พักผ่อนหย่อนใจ สร้างนันทนาการได้อย่างมีประสิทธิภาพ

พื้นที่สีเขียวปกคลุมดินบริเวณชั้นล่าง พื้นที่สีเขียวภายในโครงการอยู่บริเวณชั้นล่างทั้งหมดเป็นพื้นที่สีเขียวปกคลุมดินทั้งสิ้น 398.41 ตารางเมตร (โครงการต้องการพื้นที่สีเขียวปกคลุมดินทั้งสิ้น 74.00 ตารางเมตร) โดยมีพื้นที่ปลูกไม้ยืนต้นทั้งสิ้น 98.00 ตารางเมตร ซึ่งสอดคล้องตามเกณฑ์ของสำนักงานนโยบายและแผนทรัพยากรธรรมชาติและสิ่งแวดล้อม กำหนดให้อาคารอยู่อาศัยรวม ต้องจัดให้มีสัดส่วนพื้นที่สีเขียวต่อผู้พักอาศัยไม่น้อยกว่า 1 ตารางเมตร ต่อผู้พักอาศัย 1 คน โดยจัดให้อยู่บริเวณชั้นล่างไม่น้อยกว่าร้อยละ 50 ของพื้นที่สีเขียวที่ต้องการ และต้องเป็นพื้นที่ไม้ยืนต้นถาวร ไม่น้อยกว่าร้อยละ 50 ของพื้นที่สีเขียวปกคลุมดินชั้นล่าง ซึ่งพื้นที่ไม้ที่นำมาปลูก ได้แก่ ต้นหมากแดง ต้นปืบ และต้นลีลาวดี

พื้นที่สีเขียวยั่งยืน ได้แก่ ไม้ยืนต้นในพื้นที่โครงการ คือ ต้นหมากแดง จำนวน 27 ต้น ต้นปืบ จำนวน 10 ต้น ต้นลีลาวดี จำนวน 4 ต้น ต้นโมกซ์ จำนวน 7 ต้น รวมทั้งสิ้น 48 ต้น



รูปที่ 1.4 การใช้พื้นที่อาคาร

ความเป็นมาของการจัดทำรายงาน

การจัดทำรายงานผลการปฏิบัติตามมาตรการและแก้ไขผลกระทบสิ่งแวดล้อม และมาตรการติดตามตรวจสอบคุณภาพสิ่งแวดล้อมของโครงการ โรงแรม ดี เอลิเซียม เรสซิเดนซ์ (ดัดแปลง เปลี่ยนการใช้อาคาร) จัดทำขึ้นเพื่อติดตามตรวจสอบถึงผลกระทบในด้านต่าง ๆ ที่เกิดขึ้นในระยะดำเนินการ รวมทั้งให้เป็นไปตามข้อกำหนดในรายงานการวิเคราะห์ ผลกระทบสิ่งแวดล้อมของโครงการ ที่ผ่านการพิจารณาของคณะกรรมการผู้ชำนาญการเมื่อวันที่ 6 กุมภาพันธ์ 2560 ตาม หนังสือที่ ทส 1009.6/1441 ที่กำหนดให้โครงการต้องจัดส่งรายงานตรวจติดตามคุณภาพสิ่งแวดล้อม 2 ครั้งต่อปี ให้เสนอรายงานผลการปฏิบัติตามมาตรการของช่วงเดือนมกราคมถึงมิถุนายน กำหนดส่งภายใน เดือนกรกฎาคม และเสนอรายงานผลการปฏิบัติตามมาตรการของช่วงเดือน กรกฎาคม ถึงเดือน ธันวาคม ให้ส่งภายในเดือนมกราคม ของปีถัดไป

แผนการดำเนินการตามมาตรการป้องกันและแก้ไขผลกระทบสิ่งแวดล้อมในระยะดำเนินการ
ตามทีระบุไว้ในรายงานการวิเคราะห์ผลกระทบสิ่งแวดล้อม แสดงรายละเอียดดังตารางที่ 1.1
ตารางที่ 1.1 สรุปมาตรการติดตามตรวจสอบผลกระทบสิ่งแวดล้อมโครงการ โรงแรม ดิ เอลิเซียม เรสซิเดนซ์ (ดัดแปลง เปลี่ยนการใช้อาคาร) ระยะดำเนินการ

ดัชนีคุณภาพสิ่งแวดล้อม	พารามิเตอร์	วิธีการ/สถานที่ตรวจสอบ	ความถี่ในการตรวจสอบ	ผู้รับผิดชอบดำเนินการ
1. คุณภาพน้ำทิ้ง	- ความเป็นกรดต่าง (pH) - บีโอดี (BOD) - ปริมาณสารแขวนลอย (SS) - สารที่ละลายได้ทั้งหมด (TDS) - ปริมาณตะกอนหนัก - ทีเคเอ็น (TKN) - ออร์แกนิก-ไนโตรเจน - แอมโมเนีย-ไนโตรเจน - น้ำมันและไขมัน (Fat, Oil and Grease) - Sulfide	บริเวณที่ตรวจสอบ 1. บ่อตรวจคุณภาพน้ำทิ้งผ่านการบำบัดคุณภาพน้ำแล้ว วิธีการ 1. การทดสอบดัชนีคุณภาพน้ำทิ้งตามหลักวิทยาศาสตร์	- เดือนละ 1 ครั้ง ตลอดระยะเวลาดำเนินการ	- เจ้าของโครงการ
2. ระบบบำบัดน้ำเสีย	- กำลังไฟฟ้าหรือค่าไฟฟ้าของระบบบำบัดน้ำเสีย	บริเวณที่ตรวจสอบ 1. ภายในพื้นที่โครงการ วิธีการ 1. ตรวจสอบกำลังไฟฟ้าที่ใช้ และค่าไฟฟ้าเฉพาะในส่วนของการระบบบำบัดน้ำเสีย 2. ตรวจสอบกลิ่น และสีของน้ำทิ้งที่ผ่านการบำบัดแล้วว่าส่งผลกระทบต่อสิ่งแวดล้อมหรือไม่ และได้ตามเกณฑ์มาตรฐานหรือไม่	- ตลอดระยะเวลาดำเนินการ	- เจ้าของโครงการ

รายงานผลการปฏิบัติตามมาตรการป้องกันและแก้ไขผลกระทบสิ่งแวดล้อมและมาตรการติดตามตรวจสอบคุณภาพสิ่งแวดล้อม
โครงการ โรงแรม ตี เอลีเซียม เรสซิเดนซ์ (ตัดแปลง เปลี่ยนการใช้อาคาร)
ระยะดำเนินการ ระหว่างเดือนกรกฎาคม - ธันวาคม 2567

แผนการดำเนินการตามมาตรการป้องกันและแก้ไขผลกระทบสิ่งแวดล้อมในระยะดำเนินการ
ตามที่ระบุไว้ในรายงานการวิเคราะห์ผลกระทบสิ่งแวดล้อม แสดงรายละเอียดดังตารางที่ 1.1
ตารางที่ 1.1 สรุปมาตรการติดตามตรวจสอบผลกระทบสิ่งแวดล้อมโครงการ โรงแรม ตี เอลีเซียม เรสซิเดนซ์ (ตัดแปลง เปลี่ยนการใช้อาคาร) ระยะดำเนินการ (ต่อ)

ดัชนีคุณภาพสิ่งแวดล้อม	พารามิเตอร์	วิธีการตรวจสอบ	ความถี่ในการตรวจสอบ	ผู้รับผิดชอบดำเนินการ
3. การระบายน้ำ	- เศษมูลฝอย ตะกอนดินทราย และสภาพ ท่อระบายน้ำ	<u>บริเวณที่ตรวจสอบ</u> 1. บ่อพัก ท่อระบายน้ำ บริเวณจุดเชื่อมต่อของโครงการ กับรางระบายน้ำสาธารณะ <u>วิธีการ</u> 1. ตรวจสอบท่อระบายน้ำของโครงการ	- ตลอดระยะเวลาดำเนินการ	- เจ้าของโครงการ
4. การจัดการมูลฝอย	- ถังมูลฝอย และห้องพักมูลฝอยรวม	<u>บริเวณที่ตรวจสอบ</u> 1. ถังมูลฝอย และห้องพักมูลฝอยรวม <u>วิธีการ</u> 1. ตรวจสอบปริมาณมูลฝอยตกค้างภายในห้องพักมูล ฝอยรวม ว่ามีมากน้อยเพียงใดในแต่ละวัน 2. ตรวจสอบความสามารถในการรองรับ และการรั่วซึม 3. ตรวจสอบถังมูลฝอยให้อยู่ในสภาพดีอยู่เสมอ ถ้ามี การชำรุดต้องดำเนินการแก้ไขทันที	- ตลอดระยะเวลาดำเนินการ	- เจ้าของโครงการ

รายงานผลการปฏิบัติตามมาตรการป้องกันและแก้ไขผลกระทบสิ่งแวดล้อมและมาตรการติดตามตรวจสอบคุณภาพสิ่งแวดล้อม
โครงการ โรงแรม ดิ เอลิเซียม เรสซิเดนซ์ (ดัดแปลง เปลี่ยนการใช้อาคาร)
ระยะดำเนินการ ระหว่างเดือนกรกฎาคม - ธันวาคม 2567

แผนการดำเนินการตามมาตรการป้องกันและแก้ไขผลกระทบสิ่งแวดล้อมในระยะดำเนินการ
ตามที่จะระบุไว้ในรายงานการวิเคราะห์ผลกระทบสิ่งแวดล้อม แสดงรายละเอียดดังตารางที่ 1.1
ตารางที่ 1.1 สรุปมาตรการติดตามตรวจสอบผลกระทบสิ่งแวดล้อมโครงการ โรงแรม ดิ เอลิเซียม เรสซิเดนซ์ (ดัดแปลง เปลี่ยนการใช้อาคาร) ระยะดำเนินการ (ต่อ)

ดัชนีคุณภาพสิ่งแวดล้อม	พารามิเตอร์	วิธีการตรวจสอบ	ความถี่ในการตรวจสอบ	ผู้รับผิดชอบดำเนินการ
5. ระบบป้องกันอัคคีภัย	- ตรวจสอบสภาพระบบเตือนภัยและป้องกันอัคคีภัย	บริเวณที่ตรวจสอบ 1. อุปกรณ์เตือนภัยและป้องกันอัคคีภัยภายในโครงการ วิธีการ 1. ตรวจสอบอุปกรณ์ส่งสัญญาณเตือนภัย ว่าอยู่ในสภาพที่พร้อมใช้งานตลอดเวลาหรือไม่ พร้อมทั้งมีการบันทึกเป็นลายลักษณ์อักษร 2. ตรวจสอบความพร้อม ความเข้าใจของพนักงานในการใช้อุปกรณ์ส่งสัญญาณเตือนภัย และอุปกรณ์ดับเพลิง ว่ามีความเข้าใจมาก-น้อยเพียงใด 3. มีการตรวจสอบเป็นพิเศษ สำหรับจุดที่มีความเสี่ยงต่อการเกิดเหตุเพลิงไหม้ เช่น แผงควบคุมไฟฟ้า เครื่องสูบน้ำ เป็นต้น	- ทุก 6 เดือน ตลอดระยะเวลาดำเนินการ	- เจ้าของโครงการ
6. พื้นที่สีเขียว	- สภาพการเจริญเติบโตของต้นไม้	บริเวณที่ตรวจสอบ 1. พื้นที่สีเขียวของโครงการ วิธีการ 1. ตรวจสอบและดูแลรักษาด้านไม่ให้เจริญงอกงามอยู่เสมอ และปลูกต้นไม้ทดแทน กรณีต้นไม้ตายหรือไม่เจริญเติบโตในพื้นที่สีเขียว	- ตลอดระยะเวลาดำเนินการ	- เจ้าของโครงการ