

บทที่ 1

บทนำ

บทที่ 1 บทนำ

รายงานผลการปฏิบัติตามมาตรการป้องกันและแก้ไขผลกระทบสิ่งแวดล้อม และมาตรการติดตามตรวจสอบคุณภาพสิ่งแวดล้อม โครงการ OZONE Condotel Kata beach

1. ชื่อโครงการ OZONE Condotel Kata beach
2. สถานที่ตั้ง เลขที่ 8/88 ถนนเกษขวัณ ตำบลกะรน อำเภอเมือง จังหวัดภูเก็ต
3. ชื่อเจ้าของโครงการ บริษัท โอโซน คอนโดเทล จำกัด
4. สถานที่ติดต่อ 183 ถนนปฎัก ตำบลกะรน อำเภอเมือง จังหวัดภูเก็ต
5. จัดทำโดย บริษัท บีเค เนเจอร์ ทอรัส จำกัด
6. โครงการได้รับความเห็นชอบในรายงานการประเมินผลกระทบสิ่งแวดล้อม เมื่อวันที่ 19 กันยายน 2557
7. โครงการได้นำเสนอรายงานผลการปฏิบัติตามมาตรการฯ ครึ่งสุดท้ายเมื่อ กรกฎาคม 2567
8. รายละเอียดโครงการ


เป็นโครงการประเภทอยู่อาศัยรวม (อาคารชุด) ประกอบด้วย อาคารชุดพักอาศัย 8 ชั้น จำนวน 1 อาคาร มีจำนวนห้องชุดรวมทั้งสิ้น 145 ห้องชุด ตั้งอยู่บนโฉนดที่ดินเลขที่ 68329 และ 68331 มีขนาดพื้นที่โครงการ 1-1-14.7 ไร่ หรือ 2,058.80 ตารางเมตร

ทิศเหนือ	ติดต่อกับ	ร้านอาหารไทย ไทย, บ้านอยู่อาศัยชั้นเดียวบุคคลอื่นจำนวน 3 หลัง และอาคารอยู่อาศัยรวม Baan L'Elephant Blanc 3 ชั้น
ทิศใต้	ติดต่อกับ	สำนักงานขายโครงการ OZONE Condotel Kata Beach และโรงแรม Baannueng @ Kata
ทิศตะวันออก	ติดต่อกับ	ถนนเกษขวัณ กว้าง 12.0 เมตร (รวมเขตทาง) ถัดไปเป็นอัลฟิनाภูเก็ต น้ำลีน้า รีสอร์ท แอนด์ สปา และอาคารพาณิชย์ 2 ชั้นบุคคลอื่น
ทิศตะวันตก	ติดต่อกับ	โกดังเก็บของบุคคลอื่น

รายงานผลการปฏิบัติงานตามมาตรการป้องกันและแก้ไขผลกระทบสิ่งแวดล้อมและมาตรการการติดตามตรวจสอบคุณภาพสิ่งแวดล้อม

โครงการ OZONE Condomotel Kata beach

ระยะดำเนินการ ระหว่างเดือนกรกฎาคม - ธันวาคม 2567

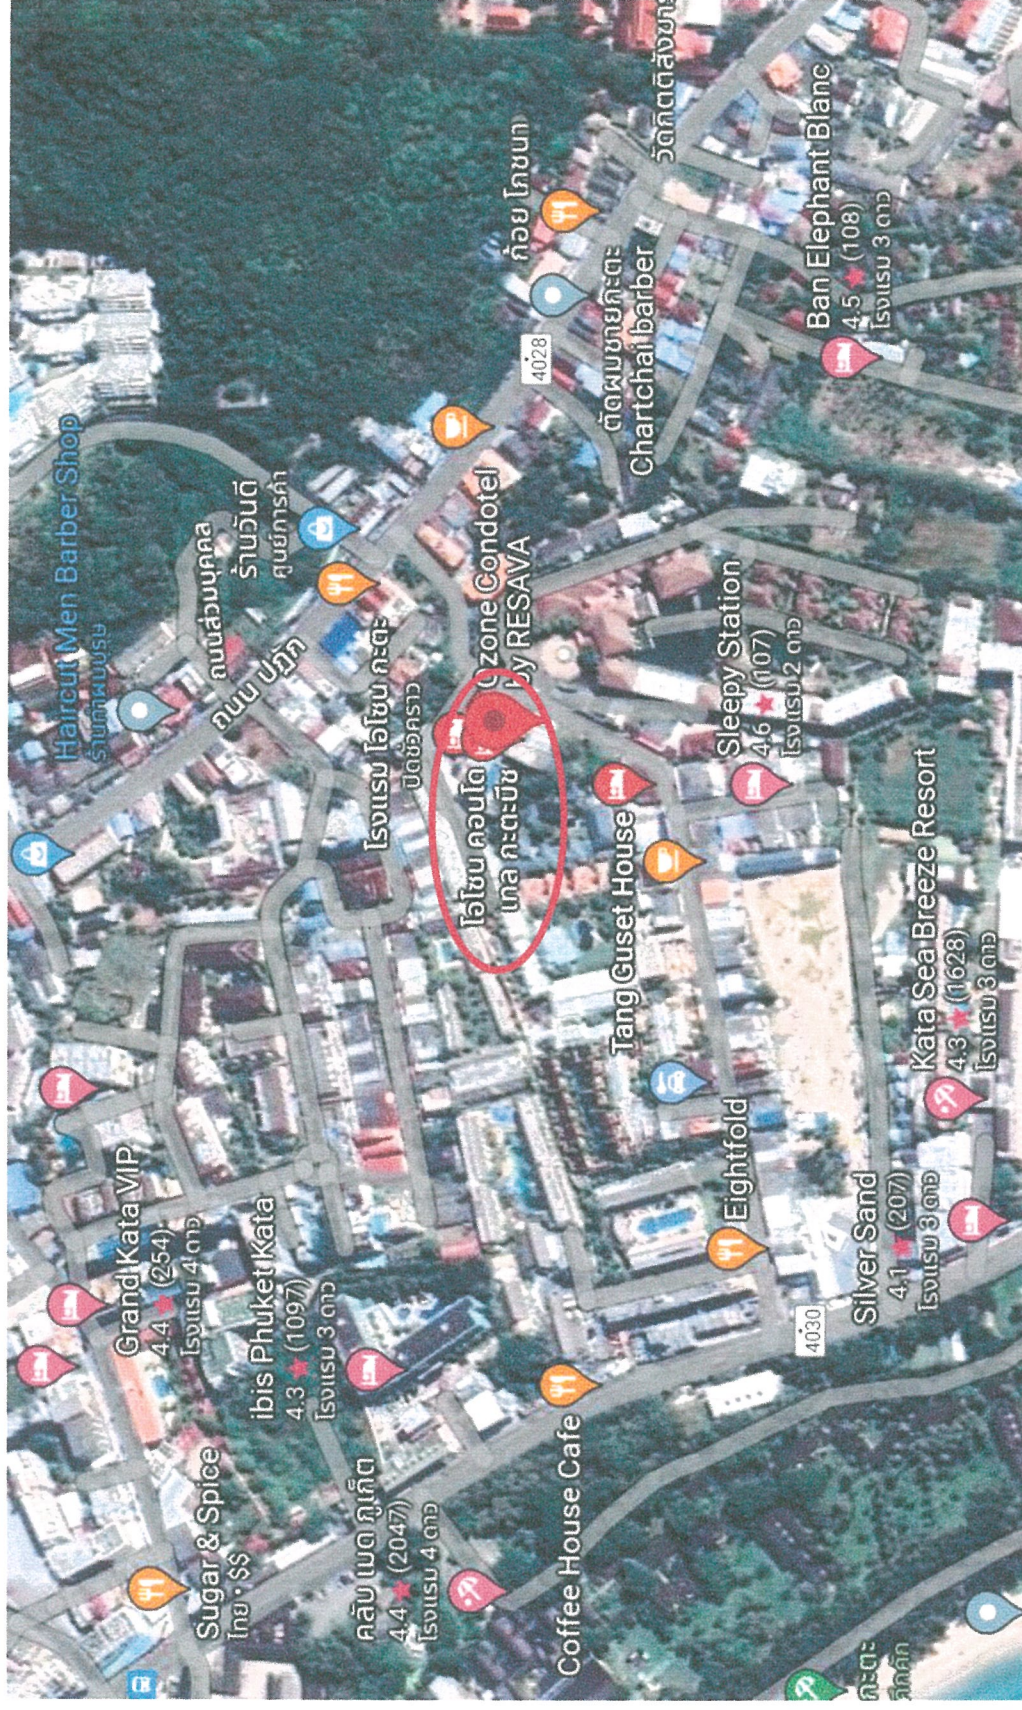


รูปภาพที่ 1.1 แผนที่ตั้งโครงการ OZONE Condomotel Kata beach (Top view)

รายงานผลการปฏิบัติงานมาตรการป้องกันและแก้ไขผลกระทบสิ่งแวดล้อมและมาตรการติดตามตรวจสอบคุณภาพสิ่งแวดล้อม

โครงการ OZONE Condotel Kata beach

ระยะดำเนินการ ระหว่างเดือนกรกฎาคม - ธันวาคม 2567

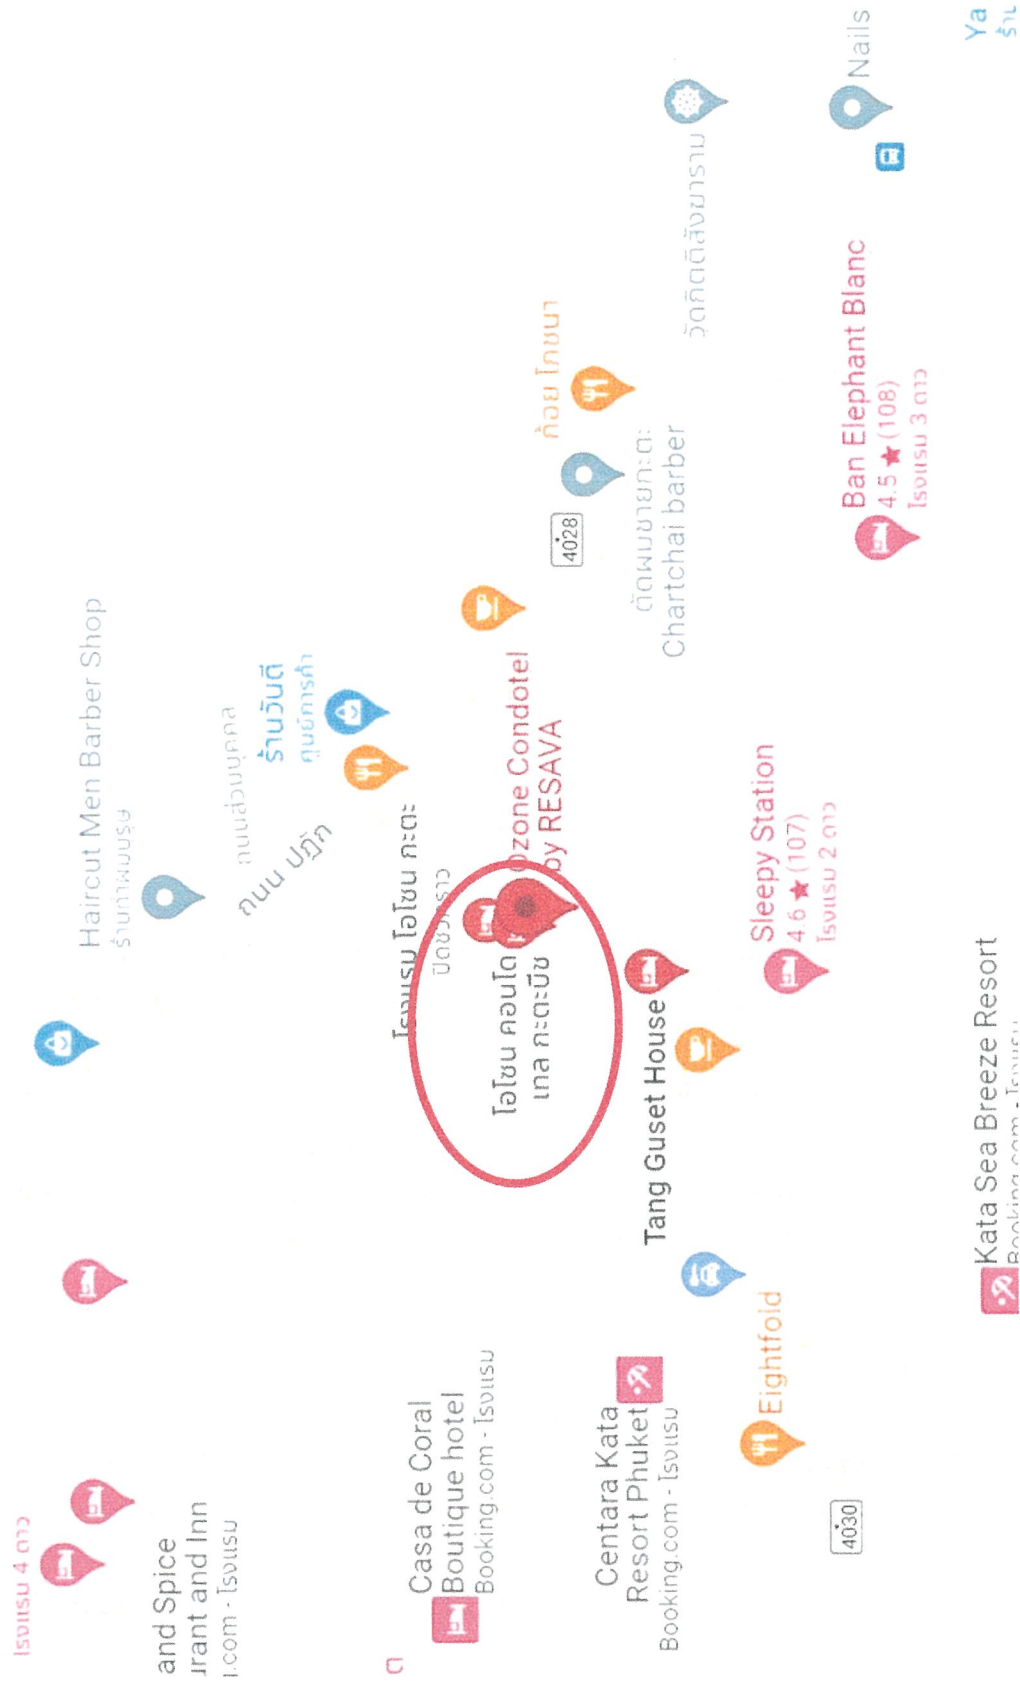

รูปภาพที่ 1.2 แผนที่ตั้งโครงการ OZONE Condotel Kata beach

กิจกรรมในโครงการ (โดยสรุป)

1. การใช้น้ำ

1.1 ปริมาณน้ำใช้

ปริมาณน้ำใช้ในช่วงดำเนินการ เกิดจากกิจกรรมต่างๆ เช่น อาบน้ำ ชักล้าง ประกอบอาหาร การใช้น้ำสำหรับสุขภัณฑ์ และอื่นๆ คิดเป็นปริมาณน้ำใช้ในโครงการทั้งสิ้น 101.65 ลูกบาศก์เมตร/วัน เป็นความต้องการน้ำใช้สูงสุด (Peak Demand) เท่ากับ 9.53 ลูกบาศก์เมตร/ชั่วโมง รายละเอียดการใช้น้ำ แสดงดังตารางที่ 1.1

ตารางที่ 1.1 ปริมาณน้ำใช้ของโครงการ

อาคาร	จำนวน	ผู้ใช้บริการ	ผู้ใช้บริการรวม (คน)	อัตราการใช้น้ำ	ปริมาณการใช้น้ำ (ลบ.ม./วัน)
ห้องชุดขนาด > 35 ตร.ม.	32 ห้อง	5 คน/ห้อง	160	200 ลิตร/คน/วัน*	32.00
ห้องชุดขนาด < 35 ตร.ม.	113 ห้อง	3 คน/ห้อง	339	200 ลิตร/คน/วัน*	67.80
ห้องสำนักงานนิติบุคคล	1 ห้อง	10 คน/ห้อง	10	50 ลิตร/คน/วัน	0.50
ห้องนํ้ารวม	4 ห้อง	50 คน	50	20 ลิตร/คน/วัน	1.00
ห้องพักขยะรวม	1 ห้อง	พื้นที่ 6.69 ตร.ม.	-	1.5 ลิตร/ตร.ม./วัน	0.01
สระว่ายน้ำ	1 สระ	พื้นที่ 74.25 ตร.ม.	-	4.57 มม./วัน**	0.34
รวมปริมาณการใช้น้ำของโครงการ					101.65

1.2 แหล่งน้ำใช้ และระบบจ่ายน้ำ

แหล่งน้ำใช้หลักของโครงการใช้น้ำจากบ่อน้ำตื้น โดยมีการจัดจ้างรถขนน้ำของภาคเอกชนให้ดำเนินการสูบน้ำมาส่งที่โครงการ และอีกส่วนก็จะใช้น้ำประปา จากสำนักงานประปาภูเก็ต การประปาส่วนภูมิภาค โดยมีแนวท่อประปาของโครงการ ต่อเข้ากับท่อเมนของการประปา ผ่านมิเตอร์น้ำ ด้วยท่อขนาด 2 นิ้ว เข้าเก็บกักในถังเก็บน้ำคอนกรีตเสริมเหล็กใต้ดิน ปริมาตร 200 ลูกบาศก์เมตร จำนวน 1 ถัง จากนั้นจะสูบน้ำขึ้นไปเก็บไว้บนถังเก็บน้ำชั้นหลังคา โดยใช้เครื่องสูบน้ำ จำนวน 2 เครื่อง ทำงานสลับกัน มีอัตราการสูบน้ำ 13.6 ลูกบาศก์เมตร/ชั่วโมง/เครื่อง สำหรับถังเก็บน้ำชั้นหลังคาเป็นถังเก็บน้ำสำเร็จรูป จำนวน 10 ถัง ปริมาตรถังละ 2 ลูกบาศก์เมตร รวมปริมาตรเก็บน้ำชั้นหลังคา 20 ลูกบาศก์เมตร โดยชั้นที่ 7-8 จะส่งจ่ายน้ำผ่านท่อประปาดูเครื่องสูบน้ำเพิ่มแรงดัน (Booster Pump) จำนวน 2 เครื่อง ทำงานสลับกัน มีอัตราการสูบน้ำ 6.8 ลูกบาศก์เมตร/ชั่วโมง/เครื่อง และชั้นที่ 1-6 จะส่งจ่ายโดยอาศัยแรงโน้มถ่วงโลก (Gravity)

1.3 การสำรองน้ำใช้

ถังเก็บน้ำของโครงการเป็นถังเก็บน้ำคอนกรีตเสริมเหล็กใต้ดิน ซึ่งมีโครงสร้างฐานรากที่เป็นเสาคอนกรีตเสริมเหล็กที่เชื่อมต่อกับโครงการอาคาร โดยเสาคอนกรีตเสริมเหล็กดังกล่าว บางส่วนจะอยู่ภายในถังเก็บน้ำใต้ดิน ซึ่งจะอยู่ในสภาวะที่มีความชื้นตลอดเวลา อาจทำให้เกิดการผุกร่อน ดังนั้นโครงการจะจัดให้มีการเคลือบผิวโครงสร้างด้วยไฮโดร ซิล เพื่อป้องกันการรั่วซึมและการกัดกร่อนของผิววัสดุ ส่วนการป้องกันการปนเปื้อนที่เกิดจากถังเก็บน้ำประปาของโครงการจะเลือกใช้ไฮโดร ซิล วัสดุกันซึมชนิด โพลีเมอร์ซีเมนต์ (Cement Base) คือ ใช้น้ำเป็นตัวทำละลาย ซึ่งจะใช้งานง่าย ไม่ต้องมีน้ำยารองพื้น (Primer) ไม่มีอันตรายต่อสุขภาพ และสิ่งแวดล้อม ปราศจากกลิ่นรุนแรง ใช้ได้ดีแม้ในสภาพผิวเปียกชื้น

ไฮโดร ซิล เป็นมอร์ตาร์สำหรับฉาบหรือทา เพื่อป้องกันการซึมของน้ำที่ส่วนผสมของซีเมนต์เนื้อละเอียด และน้ำยาโพลีเมอร์ ประเภท อะคริลิก (Acrylic Prolymer) ประกอบด้วยส่วนผสม 2 ส่วน เมื่อผสมทั้ง 2 ส่วนเข้าด้วยกัน สามารถใช้ในงานฉาบหรือ

หาป้องกันการซึมในงานพื้นผิวของโครงสร้างคอนกรีต และสามารถใช้งานโครงสร้างที่สัมผัสกับน้ำดื่ม (non-toxic) ปราศจากสารพิษ โดยมีคุณสมบัติดังนี้

- ใช้งานง่าย
- แรงยึดเกาะสูง ทาได้ทั้งผิวคอนกรีตหรือโลหะ
- ทนทานต่อแรงขีดสีที่ไม่รุนแรง
- กันซึมได้ดี ทนต่อน้ำที่มีแรงดันได้ (Hydrostatic Pressure)
- ไม่เป็นพิษ ใช้กับน้ำดื่มได้ (non-toxic)
- มีความยืดหยุ่นและไม่หดตัว
- ทนต่อสภาพอากาศที่เย็นจัด
- สามารถปรับความข้นเหลวให้เหมาะสมกับการใช้งานได้

อย่างไรก็ตาม โครงการจะจัดให้มีเจ้าหน้าที่และวิศวกรผู้เชี่ยวชาญคอยดูแลระหว่างการก่อสร้างฐานรากของถังเก็บน้ำสำรอง อีกทั้งช่วงเปิดดำเนินการโครงการไม่ให้มีน้ำในถังเก็บน้ำสำรองปนเปื้อนและรั่วซึม นอกจากนี้ โครงการจะจัดให้มีการล้างทำความสะอาดถังเก็บน้ำสำรองของโครงการ สำหรับถังเก็บน้ำใต้ดินจะมีช่องเปิดขนาด 1.0x1.0 เมตร จำนวน 2 ฝา เพื่อให้เจ้าหน้าที่ลงไปทำความสะอาดถังเก็บน้ำเป็นประจำทุกๆ 6 เดือน

2. การจัดการน้ำเสียและสิ่งปฏิกูล

2.1 ปริมาณน้ำเสีย

เมื่อเปิดดำเนินการโครงการ คาดว่ามีปริมาณน้ำเสียที่เกิดขึ้นประมาณ 81.05 ลูกบาศก์เมตร/วัน คิดจากร้อยละ 80 ของปริมาณน้ำใช้ ยกเว้นน้ำจากการล้างห้องพักขยะ คิดจากร้อยละ 100 ของปริมาณน้ำใช้ และไม่คือน้ำใช้จากสระว่ายน้ำ รายละเอียดปริมาณน้ำเสียของโครงการ แสดงดังตารางที่ 1.2

2.2 การจัดการน้ำเสีย

โครงการได้จัดให้มีระบบบำบัดน้ำเสียระบบแอโรบิคชีวภาพ จำนวน 1 ชุด ปริมาณน้ำเสียเข้าสู่ระบบ 81.05 ลูกบาศก์เมตร/วัน โดยถังบำบัดน้ำเสีย จำนวน 1 ชุด สามารถรองรับน้ำเสียได้ 100 ลูกบาศก์เมตร/วัน ปริมาณ BOD_{ห้า} 250 มิลลิกรัม/ลิตร และมีประสิทธิภาพในการบำบัดน้ำให้ค่า BOD_{ออก} 20 มิลลิกรัม/ลิตร และถังตกไขมัน จำนวน 1 ชุด สามารถรองรับน้ำเสียได้ 24 ลูกบาศก์เมตร/วัน ปริมาณ BOD_{ห้า} 1,200 มิลลิกรัม/ลิตร และมีประสิทธิภาพในการบำบัดให้ค่า BOD_{ออก} 840 มิลลิกรัม/ลิตร

ตารางที่ 1.2 ปริมาณน้ำเสียของโครงการ

อาคาร	ปริมาณการใช้น้ำ (ลบ.ม./วัน)	ปริมาณน้ำเสีย (ลบ.ม./วัน)	อัตราการบำบัด (ลบ.ม.)	น้ำเสียเข้าระบบ (ลบ.ม./วัน)	จำนวน (ชุด)
ห้องชุดขนาด > 35 ตร.ม.	32.00	25.60	100.00	81.05	1
ห้องชุดขนาด < 35 ตร.ม.	67.80	54.24			
ห้องสำนักงานนิติบุคคล	0.50	0.40			
ห้องน้ำรวม	1.00	0.80			
ห้องพักขยะรวม	0.01	0.01			
สระว่ายน้ำ	0.34	-			
รวมปริมาณน้ำเสียของโครงการ	101.65	81.05	100.00	81.05	1

3. การระบายน้ำและการป้องกันน้ำท่วม

ระบบระบายน้ำภายในโครงการจะแยกน้ำเสียและน้ำฝนออกจากกัน โดยมีรายละเอียด ดังนี้

3.1 การระบายน้ำเสีย

น้ำเสียที่ผ่านการบำบัดแล้วมีปริมาณ 81.05 ลูกบาศก์เมตร/วัน มีค่า BOD_{avg} 20 มิลลิกรัม/ลิตร (มาตรฐานน้ำทิ้งอาคารประเภท ข กำหนดค่า BOD_{avg} ไม่เกิน 30 มิลลิกรัม/ลิตร) น้ำทิ้งที่ผ่านการบำบัดแล้ว โครงการจะระบายน้ำทิ้งดังกล่าว ผ่านท่อขนาดเส้นผ่านศูนย์กลาง 6 นิ้ว ปลอยลงสู่บ่อตรวจคุณภาพน้ำ ก่อนระบายออกสู่ท่อระบายน้ำสาธารณะตามแนวถนนเกษตรวิสัยบริเวณด้านหน้าโครงการ และเข้าสู่ระบบบำบัดน้ำเสียรวมของเทศบาลตำบลกะรนต่อไป

3.2 การระบายน้ำฝนและการป้องกันน้ำท่วม

สำหรับการระบายน้ำฝนของโครงการ จะแบ่งเป็น 2 ส่วน คือ จากชั้นดาดฟ้าของอาคาร และจากพื้นดินนอกอาคาร โดยการระบายน้ำฝนบนพื้นดินนอกอาคาร จะอาศัยลักษณะการระบายน้ำ 2 รูปแบบ คือ การไหลซึมลงใต้ดินตามบริเวณสนามหญ้าและพื้นที่สีเขียว อีกรูปแบบคือการให้น้ำฝนไหลไปตามความลาดชันของภูมิประเทศ ซึ่งน้ำฝนส่วนนี้จะไหลลงสู่ท่อระบายน้ำที่เตรียมไว้สำหรับน้ำฝนจากหลังคาของอาคารจะระบายลงสู่ท่อระบายน้ำฝน ซึ่งจะรวบรวมลงสู่ท่อระบายน้ำคอกกรีต ขนาด 0.40 เมตร ความลาดเอียง 1:200 ที่มีบ่อบักน้ำเป็นระยะอยู่โดยรอบพื้นที่โครงการ โดยอาศัยแรงโน้มถ่วงของโลก (Gravity) ผ่านบ่อบักน้ำ บ่อดักขยะ ก่อนระบายออกสู่ท่อระบายน้ำสาธารณะตามแนวถนนเกษตรวิสัยบริเวณด้านหน้าโครงการ และเข้าสู่ระบบบำบัดน้ำเสียรวมของเทศบาลตำบลกะรนต่อไป

การพัฒนาโครงการจากพื้นที่ว่างเปล่าที่มีวัชพืชปกคลุม มีการพัฒนาเป็นอาคาร คสล. 8 ชั้น จำนวน 1 อาคาร ถนน และที่จอดรถ ทำให้มีค่าสัมประสิทธิ์การไหลนองเปลี่ยนไปจากเดิม ซึ่งจากการคำนวณโดยใช้ Rational Method พบว่า ก่อนพัฒนาโครงการจะมีอัตราการระบายน้ำ 0.0180 ลูกบาศก์เมตร/วินาที และหลังพัฒนาโครงการมีอัตราการระบายน้ำ 0.0379 ลูกบาศก์เมตร/วินาที คิดเป็นปริมาณน้ำฝนส่วนเกิน 43.48 ลูกบาศก์เมตร โครงการได้ออกแบบจากบ่อบักน้ำ ปริมาตร 60.00 ลูกบาศก์เมตร การระบายน้ำออกจากบ่อบักน้ำ จะสูบน้ำออกโดยใช้ปั๊มที่มีอัตราการระบายน้ำ 0.018 ลูกบาศก์เมตร/วินาที เพื่อควบคุมอัตราการระบายน้ำออกให้เท่ากับอัตราการระบายน้ำก่อนมีโครงการ ทั้งนี้ เนื่องจากบ่อบักน้ำของโครงการมีระดับกันบ่อใกล้เคียงกับท้องบ่อระบายน้ำสาธารณะ ทำให้การระบายน้ำตามธรรมชาติจะไม่สามารถระบายน้ำออกจากบ่อบักน้ำได้หมด จึงจำเป็นต้องใช้ปั๊มสูบน้ำออกให้หมดเพื่อรองรับน้ำฝนในอนาคตต่อไป น้ำบ่อบักน้ำจะสูบลงสู่บ่อบักน้ำ ก่อนระบายออกสู่ท่อระบายน้ำสาธารณะโดยอาศัยแรงโน้มถ่วง (Gravity)

4. การจัดการขยะมูลฝอย

4.1 ปริมาณขยะมูลฝอย

การประเมินปริมาณขยะมูลฝอยของโครงการ ได้ทำการประเมินจากผู้เข้าพักอาศัยเต็มโครงการ

ขยะมูลฝอยที่เกิดขึ้นจากโครงการเป็นขยะชุมชนทั่วไป เช่น ถูพลาสติก เศษอาหาร เศษกระดาษ และเศษผ้า เป็นต้น

ปริมาณมูลฝอยที่คาดว่าจะเกิดในกรณีที่เลวร้ายที่สุด เท่ากับ 1,527 ลิตร/วัน หรือ 1.527 ลูกบาศก์เมตร/วัน หรือ 509 กิโลกรัม/วัน หรือ 0.509 ตัน/วัน

4.2 การจัดการขยะมูลฝอย

โครงการจะมีรถกวาดบ้านเพื่อทำหน้าที่เก็บรวบรวมมูลฝอย และทำความสะอาดบริเวณทั่วไปภายในโครงการ โดยมูลฝอยที่เก็บรวบรวมได้ จะถูกคัดแยกเป็นมูลฝอยเปียก มูลฝอยแห้ง ก่อนรวบรวมใส่ถุงดำ ผูกปากถุงให้เรียบร้อย และนำไปทิ้งในท้องพักมูลฝอยรวมของโครงการ เพื่อรอการเก็บขนจากเทศบาลตำบลกะรน ในกรณีที่เทศบาลตำบลกะรนไม่สามารถเข้ามาดำเนินการเก็บขนได้ โครงการจะจัดจ้างบริษัทเอกชนที่ขึ้นทะเบียนกับเทศบาลตำบลกะรนให้เข้ามาเก็บขนฯ ไปกำจัดยังสถานที่กำจัดขยะมูลฝอยของจังหวัดภูเก็ต สำหรับมูลฝอยที่สามารถส่งขายได้ จะเก็บรวบรวมเพื่อส่งขายร้านรับซื้อของเก่าต่อไป

5. ไฟฟ้า

โครงการจะขอรับบริการด้านไฟฟ้าจากการไฟฟ้าส่วนภูมิภาค สาขาป่าตอง ด้วยระบบไฟฟ้าแรงสูง มีรายละเอียดดังนี้

5.1 ระบบไฟฟ้าปกติ

โครงการจะติดตั้งหม้อแปลงไฟฟ้าชนิดน้ำมัน (Oil Immerse Type Transformers) ขนาด 800 kVA จำนวน 1 ชุด เพื่อลดแรงดันต่ำเข้าสู่แผงไฟฟ้าแรงสูง โดยโครงการจะรับกระแสไฟฟ้าผ่านหม้อแปลง ก่อนแปลงไฟฟ้าแรงสูงขนาด 33 kV เป็น 400/230 V เพื่อจ่ายไฟฟ้าไปยังแต่ละส่วนของอาคาร สำหรับตำแหน่งของหม้อแปลงไฟฟ้า จะติดตั้งอยู่บริเวณพื้นที่สีเขียวด้านหน้าอาคาร ห่างจากรั้วที่ใกล้ที่สุด 2.86 เมตร ห่างจากอาคารภายในโครงการที่ใกล้ที่สุด 5.58 เมตร และหม้อแปลงไฟฟ้าของโครงการห่างจากร้านอาหารไทย ไทย ด้านทิศเหนือของโครงการ ซึ่งเป็นโครงการภายนอกโครงการที่ใกล้ที่สุด 3.36 เมตร

5.2 ระบบไฟฟ้าสำรอง

ในกรณีที่การจ่ายไฟฟ้าจากการไฟฟ้าส่วนภูมิภาค สาขาป่าตอง ขัดข้องหรือเกิดเหตุการณ์ฉุกเฉิน โครงการได้จัดให้มีเครื่องกำเนิดไฟฟ้าสำรอง ขนาด 110 kVA จำนวน 1 เครื่อง ซึ่งอยู่บริเวณห้องเครื่องไฟฟ้าของชั้นที่ 1 เพื่ออำนวยความสะดวกแก่ผู้ให้บริการ โดยจ่ายไฟฟ้าให้ระบบที่มีความสำคัญ เช่น ระบบสัญญาณแจ้งเหตุเพลิงไหม้ ระบบแสงสว่างทางเดิน ระบบลิฟต์ ระบบสุขาภิบาล และระบบไฟส่องสว่างฉุกเฉิน เป็นต้น ได้อย่างเพียงพอ

5.3 ระบบความปลอดภัยของการไฟฟ้า

โครงการได้ติดตั้ง Circuit Breaker : CB ด้านแรงดันต่ำ ซึ่งทำหน้าที่ตัดกระแสไฟฟ้าที่มีค่าสูงจากการลัดวงจรได้ในเวลาที่เหมาะสมและทันเวลาก่อนที่จะเกิดความเสียหาย ส่วนภายในห้องไฟฟ้าจะมีการปิดกั้นที่มั่นคงและมิดชิด และไม่อนุญาตให้ผู้ที่ไม่เกี่ยวข้องเข้าไปในห้องเมนไฟฟ้าของโครงการและมีที่ว่างพอเพียงเพื่อการตรวจสอบ ซ่อมแซมหรือบำรุงรักษาส่วนที่เป็นไฟฟ้าแรงต่ำ

5.4 การประมาณการณค่าไฟฟ้า

1. ระบบแสงสว่าง	ใช้ไฟฟ้าประมาณ	384.00	กิโลวัตต์-ชั่วโมง/วัน
2. ระบบบำบัดน้ำเสีย	ใช้ไฟฟ้าประมาณ	100.00	กิโลวัตต์-ชั่วโมง/วัน
3. ระบบน้ำใช้	ใช้ไฟฟ้าประมาณ	87.50	กิโลวัตต์-ชั่วโมง/วัน
4. ระบบปรับอากาศ	ใช้ไฟฟ้าประมาณ	1,060.00	กิโลวัตต์-ชั่วโมง/วัน

5.	ระบบลิฟต์	ใช้ไฟฟ้าประมาณ	48.00	กิโลวัตต์-ชั่วโมง/วัน
6.	ระบบเครื่องใช้ไฟฟ้า	ใช้ไฟฟ้าประมาณ	720.00	กิโลวัตต์-ชั่วโมง/วัน
ดังนั้น ปริมาณการใช้ไฟฟ้ารวม 2,399.50 กิโลวัตต์-ชั่วโมง/วัน และปริมาณค่าไฟฟ้ารวมทั้งสิ้นประมาณ 215,955.00 บาท/เดือน				

6. การอนุรักษ์พลังงาน

6.1 การอนุรักษ์พลังงานสำหรับเจ้าของโครงการ

1) การอนุรักษ์พลังงานไฟฟ้าสำหรับระบบปรับอากาศ

- ปลุกต้นไม้ภายในโครงการให้มากที่สุด เพื่อเพิ่มร่มเงาให้กับอาคารและช่วยลดอุณหภูมิที่เกิดจากเครื่องปรับอากาศ
- ออกแบบอาคารให้หันหน้าไปทางทิศเหนือได้ เพื่อหลีกเลี่ยงไม่ให้แสงแดดเข้าสู่ช่องเปิดของอาคารโดยตรง
- เลือกใช้สีอ่อนหรือสีที่ไม่ดูดซับความร้อน ในการทาสีผนังภายนอกอาคารหรือห้องที่มีระบบปรับอากาศ เพื่อช่วยการสะท้อนของแสงแดดที่ดี และลดการสะสมความร้อนของผนังอาคาร
- เลือกใช้สีสะท้อน สีกันความร้อน หรือกระเบื้องสีอ่อนสำหรับหลังคาของอาคาร เพื่อลดการดูดกลืนความร้อน
- เลือกใช้วัสดุอุปกรณ์ในการก่อสร้างที่กันความร้อนได้ดีหรือติดตั้งฉนวนกันความร้อนตั้งแต่หลังคาจนถึงผนัง เพื่อป้องกันความร้อนและลดการนำพาความร้อนผ่านผนังอาคาร เช่น ติดตั้งฉนวนกันความร้อนเหนือฝ้าเพดานหรือใต้หลังคา และเลือกใช้ฉนวนมวลเบาหรือผนังที่ติดตั้งฉนวนกันความร้อน เป็นต้น
- เลือกใช้เครื่องปรับอากาศประสิทธิภาพสูง ประหยัดพลังงาน
- ติดตั้งชุดระบายความร้อน ไว้ในบริเวณที่โปร่งโล่ง เพื่อให้อากาศภายนอกหมุนเวียนได้สะดวก
- ปรับอุณหภูมิเครื่องปรับอากาศบริเวณพื้นที่ส่วนกลางให้เหมาะสม โดยประมาณ 25-26 องศาเซลเซียส
- หมั่นตรวจเช็คสภาพและระบบทั่วไปของเครื่องปรับอากาศบริเวณพื้นที่ส่วนกลางของโครงการ
- ตรวจสอบช่องระบายอากาศบริเวณพื้นที่ส่วนกลาง ไม่ให้มีสิ่งกีดขวางระบายอากาศ

2) การอนุรักษ์พลังงานไฟฟ้าสำหรับเครื่องทำน้ำอุ่น

- ติดตั้งเครื่องที่มีประสิทธิภาพสูง และมีขนาดที่เหมาะสมกับการใช้งาน
- เลือกใช้หัวฝักบัวชนิดประหยัดน้ำ (Water Efficient Showerhead) เพราะประหยัดน้ำกว่าฝักบัวธรรมดา 25-75%
- เลือกใช้เครื่องทำน้ำอุ่นที่มีฉนวนภายในตัวเครื่อง และมีฉนวนหุ้ม เพราะสามารถลดการใช้พลังงานได้ 10-20%

3) การอนุรักษ์พลังงานไฟฟ้าสำหรับระบบไฟฟ้าแสงสว่าง

- โคมไฟฟลูออเรสเซนต์ทั้งหมดกำหนดให้ใช้ Electronic Ballast
- โคมไฟ Down Light กำหนดให้ใช้เป็นหลอด Compact Fluorescent With Electronic Ballast
- ค่าความสว่างในแต่ละพื้นที่ใช้สอย กำหนดให้ค่าวัตต์/ตารางเมตร ต้องไม่เกิน 12 วัตต์/ตารางเมตร
- การควบคุมไฟฟ้าส่องสว่างในพื้นที่ส่วนกลาง ทางเดิน กำหนดให้ใช้การควบคุมเปิดปิดแบบ 2 ทาง (Lighting Control System)
- เลือกใช้หม้อแปลงไฟฟ้าชนิดค่ากำลังให้สูญเสียต่ำ (Low Loss) โดยกำหนดให้ค่า Total Loss -ของหม้อแปลง ต้องไม่เกิน 1-2 เปอร์เซ็นต์ (การไฟฟ้ากำหนด 1.5 เปอร์เซ็นต์)
- ติดตั้งสวิทช์ควบคุมอุปกรณ์ไฟฟ้าแสงสว่างหนึ่งตัวต่ออุปกรณ์ไฟฟ้าแสงสว่าง 1 จุด

- หมั่นดูแลทำความสะอาดเรื่องฝุ่นละอองหรือบำรุงรักษาอุปกรณ์ไฟฟ้าแสงสว่างบริเวณพื้นที่ส่วนกลางอย่างสม่ำเสมอ เพื่อให้แสงสว่างได้อย่างเต็มประสิทธิภาพ
 - ในการติดตั้งระบบไฟฟ้าให้เลือกใช้บัลลาสต์อิเล็กทรอนิกส์ซึ่งจะมีการสูญเสียพลังงานประมาณ 1-2 วัตต์ และมีอายุการใช้งานนานขึ้นเป็น 2 เท่า แทนการใช้บัลลาสต์ชนิดแกนเหล็กธรรมดาที่จะสูญเสียพลังงานประมาณ 10 วัตต์
 - กำหนดให้มีชุด Capacitor Bank ที่ตู้ MDB ของโครงการเพื่อปรับปรุงค่า Power Factor ให้ไม่ต่ำกว่า 0.9
- 4) การอนุรักษ์พลังงานไฟฟ้าสำหรับอุปกรณ์อื่นๆ เช่น ลิฟต์
- ตั้งเวลาให้ประตูประลิฟต์ปิดเองในช่วงเวลาอย่างน้อย 10 วินาที จะช่วยลดความจำเป็นในการใช้พลังงานของการขับเคลื่อนมอเตอร์เปิด-ปิดประตู
 - แสดงเลขชั้นที่ชัดเจน สามารถมองเห็นได้ง่าย เพื่อช่วยลดการเกิดทางหลงชั้นและลดการใช้ลิฟต์ที่ไม่จำเป็น
- 5) การอนุรักษ์พลังงานน้ำ
- นำน้ำทิ้งที่ผ่านการบำบัดแล้ว มารดน้ำต้นไม้และพื้นที่สีเขียวภายในโครงการ
 - หมั่นตรวจสอบการรั่วไหลของน้ำ เพื่อลดการสูญเสียน้ำอยู่เปล่าประโยชน์
 - เลือกใช้อุปกรณ์หรือสุขภัณฑ์ที่ประหยัดน้ำ
 - ควบคุมแรงดันน้ำในระดับที่เหมาะสม

6.2 การอนุรักษ์พลังงานสำหรับผู้พักอาศัยในโครงการ จะมีการประชาสัมพันธ์เพื่อให้ผู้พักอาศัยช่วยกันอนุรักษ์พลังงานเนื่องจากภายในห้องชุดมีการใช้พลังงานเครื่องใช้ไฟฟ้าหลายชนิด ดังนั้น เพื่อเป็นการรณรงค์ให้ผู้พักอาศัยในโครงการทราบถึงวิธีการอนุรักษ์พลังงาน โครงการจะติดป้ายประชาสัมพันธ์บริเวณพื้นที่ส่วนกลางต่างๆ ภายในโครงการ พร้อมทั้งจัดคู่มือการอนุรักษ์พลังงานเพื่อแจกจ่ายให้กับผู้พักอาศัยทุกห้องชุดได้รับทราบและนำไปใช้เป็นแนวทางในการปฏิบัติต่อไป

- 1) วิธีการใช้พลังงาน ระบบแสงสว่าง
 - ปิดไฟทุกครั้งเมื่อออกจากห้องพัก
 - ปิดไฟทุกดวงที่ไม่จำเป็น เพื่อลดการใช้พลังงาน
- 2) วิธีการใช้พลังงาน เครื่องปรับอากาศ
 - ตั้งอุณหภูมิเครื่องปรับอากาศที่ 25-26 องศาเซลเซียส
 - ไม่ควรตากผ้าภายในห้องพักที่มีเครื่องปรับอากาศ
 - ปิดประตูหน้าต่างให้สนิท ขณะเปิดเครื่องปรับอากาศ
 - ปิดเครื่องปรับอากาศทุกครั้งหลังเลิกใช้งาน
- 3) วิธีการใช้พลังงาน ตู้เย็น
 - ไม่นำอาหารที่ร้อนหรือยังอุ่นแช่ไว้ในตู้เย็น
 - ปิดตู้เย็นให้สนิททุกครั้งหลังการใช้งาน
 - ไม่เปิดประตูตู้เย็นค้างไว้เป็นเวลานาน
- 4) วิธีการใช้พลังงาน โทรทัศน์
 - ควรปิดโทรทัศน์ทันทีเมื่อไม่มีคนดู
 - สำหรับผู้ที่หลับหน้าโทรทัศน์บ่อยๆ ควรตั้งเวลาเปิด-ปิดโทรทัศน์
- 5) วิธีการใช้พลังงาน เครื่องทำน้ำอุ่น

- ไม่เปิดเครื่องตลอดเวลา ในขณะที่พอกสบู่หรือสระผม
- ปิดวาล์วน้ำและสวิตช์ทันทีเมื่อเลิกใช้งาน
- ควรตั้งระดับความแรงของน้ำไว้ที่ระดับปานกลางไม่ควรตั้งไว้ที่ระดับแรงสุด

7. การป้องกันอัคคีภัย

โครงการมีการติดตั้งระบบป้องกันอัคคีภัยภายในโครงการ ดังนี้

7.1 ระบบสัญญาณแจ้งเหตุเพลิงไหม้

- แผงควบคุมรวมแบบระบุตำแหน่ง (Addressable Fire Alarm Control Panel : FCP) เป็นส่วนควบคุมและตรวจสอบการทำงานของอุปกรณ์และส่วนต่างๆ ในระบบทั้งหมด จะประกอบด้วยวงจรตรวจคอยรับสัญญาณจากอุปกรณ์เริ่มสัญญาณ, วงจรทดสอบการทำงาน, วงจรป้องกันระบบ และวงจรสัญญาณแจ้งการทำงานในสภาวะปกติและภาวะขัดข้อง เช่น สายไฟจากอุปกรณ์ตรวจจับขาด และแบตเตอรี่ต่ำหรือไฟจ่ายตู้แผงควบคุมโดนตัดขาด เป็นต้น ตู้แผงควบคุม จะมีสัญญาณ ไฟและเสียงแสดงสภาวะต่างๆ บนหน้าตู้ โดยโครงการจะติดตั้งบริเวณห้องไฟฟ้า จำนวน 1 เครื่อง
- อุปกรณ์แจ้งเหตุเพลิงไหม้แบบมือกด (Manual Station : M) ชนิดทุบแล้วดัง (Break Glass) ใช้สำหรับแจ้งเหตุเพลิงไหม้ด้วยตัวบุคคล แบบสั่งงานแจ้ง 2 ส่วน คือ ด้วยการใช้อุปกรณ์กด (Push) และมือดึงคันโยก (Pull) ที่ตัวอุปกรณ์ มีกุญแจไข เปิดฝาคันค่าให้ตัวอุปกรณ์อยู่ในสภาพเดิม เมื่อแจ้งเหตุไปแล้ว โครงการจะติดตั้งอุปกรณ์แจ้งเหตุเพลิงไหม้แบบใช้มือ จำนวนทั้งสิ้น 16 จุด บริเวณโถง โดยติดตั้งชั้น 2 จุด
- อุปกรณ์ส่งสัญญาณเพลิงไหม้ด้วยเสียง (Alarm Bell : B) เมื่อได้รับสัญญาณจาก ระบบแจ้งเหตุเพลิงไหม้แบบใช้มือ อุปกรณ์ส่งสัญญาณจะทำหน้าที่ส่งสัญญาณเสียงด้วยเสียง โดยโครงการจะติดตั้งอุปกรณ์ส่งสัญญาณเพลิงไหม้ด้วยเสียง จำนวนทั้งสิ้น 16 จุด บริเวณโถงทางเดิน โดย ติดตั้งชั้นละ 2 จุด
- อุปกรณ์ตรวจจับควัน (Smoke Detector : SD) ชนิด Photo Electric เหมาะสำหรับใช้ตรวจจับสัญญาณควันในระยะที่มีอนุภาคของควันที่ใหญ่ขึ้น Photoelectric Smoke Detector ทำงาน โดยใช้หลักการสะท้อนของแสง เมื่อมีควันเข้ามาในตัวตรวจจับควันจะไปกระทบกับแสงที่ออกมาจาก Photometer ซึ่งไม่ได้ส่องตรงไปยังอุปกรณ์รับแสง Photo Receptor แต่แสงดังกล่าวบางส่วนจะสะท้อน อนุภาคควันและหักเหเข้าไปที่ Photo Receptor ทำให้วงจรตรวจจับของตัวตรวจจับควันส่งสัญญาณแจ้ง Alarm โดยอุปกรณ์ตรวจจับควันจะติดตั้งกระจายอยู่ตามจุดต่างๆ ของอาคาร ซึ่งครอบคลุมทั่วบริเวณพื้นที่โครงการ ได้แก่ ห้องไฟฟ้า โถงทางเข้าสำนักงานนิติบุคคล และห้องชุดทุกห้อง เป็นต้น

8.2 ระบบดับเพลิง

- ชุดตู้ดับเพลิง (Fire Hose Cabinet : FHC) ประกอบด้วย หัวฉีดน้ำดับเพลิง (Hose Valve) ขนาดเส้นผ่านศูนย์กลาง 2 นิ้วครึ่ง สายฉีดน้ำดับเพลิง (Hose Reel) ขนาดเส้นผ่านศูนย์กลาง 1 นิ้ว มีความยาว 100 ฟุต หรือประมาณ 30 เมตร และถังดับเพลิงแบบมือถือชนิดผงเคมีแห้งขนาด 10 ปอนด์ หรือ 4.50 กิโลกรัม โดยติดตั้งบริเวณโถงทางเดิน และหน้าบันไดหนีไฟ จำนวนทั้งสิ้น 16 จุด โดย ติดตั้งชั้นละ 2 จุด
- การติดตั้งชุดตู้ดับเพลิง โครงการจะติดตั้งให้ส่วนบนสุดของชุดถังดับเพลิงสูงจากระดับพื้นอาคารประมาณ 1.50 เมตร ในที่มองเห็นสามารถอ่านคำแนะนำการใช้ได้ และสามารถนำไปใช้งานได้สะดวก รวมทั้งอยู่ในสภาพที่ใช้งานได้ตลอดเวลา

- ระบบท่อน้ำดับเพลิง ประกอบด้วยท่อเย็น ขนาดเส้นผ่านศูนย์กลาง 4 นิ้ว จำนวน 2 ท่อ เป็นระบบเปียก โดยรับน้ำจากสระว่ายน้ำชั้นที่ 8 เป็นแหล่งน้ำสำรองดับเพลิง
- การสำรองน้ำดับเพลิง โครงการจะใช้น้ำจากสระว่ายน้ำชั้นที่ 8 เป็นแหล่งน้ำสำรองดับเพลิง มีปริมาตร 100 ลูกบาศก์เมตร โดยทางโครงการได้จัดให้มีระบบท่อเย็นและสายฉีด ด้วยอัตราการไหล 750 แกลลอน/นาที่ หรือ 2.84 ลูกบาศก์เมตร/นาที่ ซึ่งสามารถนำมาใช้สำรองดับเพลิงได้มากกว่า 30 นาที ก่อนที่ระดับเพลิงจะเข้ามาระงับเหตุเพลิงไหม้
- หัวรับน้ำดับเพลิงภายนอกอาคาร (Fire Department Connection : FDC) เป็นชนิดเชื่อมต่อสวมเร็วขนาด 4.0 x 2.5 x 2.5 นิ้ว จำนวน 1 หัว สามารถรับน้ำจากรดับเพลิงเพื่อจ่ายน้ำเข้าสู่ระบบท่อเย็นของอาคาร โดยติดตั้งบริเวณด้านหน้าของโครงการ

7.3 ระบบไฟส่องสว่างฉุกเฉิน (Emergency Light)

- โคมไฟส่องสว่างฉุกเฉิน (Emergency Light) พร้อมแบตเตอรี่ทำหน้าที่จ่ายกำลังไฟฟ้าในสถานะที่ไฟฟ้าปกติเกิดขัดข้อง หลอดไฟ 2 x 50 Halogen พร้อมอุปกรณ์อัดประจุไฟฟ้า อัตโนมัต โดยเครื่องสามารถจ่ายกระแสไฟต่อเนื่องนาน 2 ชั่วโมง ติดตั้งสูงจากระดับพื้น 2.25 เมตร เพื่อส่องสว่างให้สามารถมองเห็นได้ชัดเจนหากเกิดกรณีฉุกเฉิน โครงการมีการติดตั้งจำนวน 37 จุด บริเวณที่จอดรถ โถงทางเข้า โถงลิฟต์ โถงทางเดิน บันไดหลัก และบันไดหนีไฟ
- โคมไฟป้ายบอกทางออกฉุกเฉิน ทำงานด้วยแบตเตอรี่ หลอดไฟคอมแพ็คฟลูออเรสเซนต์ 1 x 11 W พร้อมอุปกรณ์อัดประจุไฟอัตโนมัติ ทั้งนี้โคมไฟป้ายบอกทางออกฉุกเฉิน เครื่องสามารถจ่าย กระแสไฟต่อเนื่องนาน 2 ชั่วโมง ติดตั้งสูงจากระดับพื้น 2.25 เมตร เพื่อส่องสว่างให้สามารถมองเห็นได้ชัดเจนหากเกิดกรณีฉุกเฉิน โครงการมีการติดตั้งไว้บริเวณโถงทางเดิน โถงบันไดหลัก และโถงบันไดหนีไฟทุกชั้น

7.4 บันไดหลัก บันไดหนีไฟ และประตูหนีไฟ

- บันไดหลัก/บันไดหนีไฟ จำนวน 1 แห่ง/ชั้น มีความกว้าง 1.50 เมตร มีชานพักกว้าง 1.725 เมตร ลูกตั้ง 0.175 เมตร และลูกนอน 0.30 เมตร
- บันไดหลักบันไดหนีไฟ 2 จำนวน 1 แห่ง/ชั้น มีความกว้าง 1.30 เมตร มีชานพักกว้าง 1.40 เมตร ลูกตั้ง 0.175 เมตร และลูกนอน 0.25 เมตร
- สำหรับประตูหนีไฟ เป็นประตูบานเหล็ก ทนไฟได้ 1 ชั่วโมง ชนิดผลักเปิดออกสู่ภายนอก พร้อมติดตั้งใช้กุญแจด้านในเพื่อบังคับให้ประตูปิดได้เอง มีความกว้าง 0.90 เมตร สูง 2.00 เมตร ไม่มีธรณีประตูกัน

7.5 ป้ายแสดงตำแหน่งทางขึ้น-ลง และตำแหน่งขึ้นอาคาร

ป้ายแสดงตำแหน่งทางขึ้น-ลงและตำแหน่งขึ้นอาคาร ขนาดตัวอักษรสูง 0.10 เมตร โดยโครงการจะติดตั้งไว้บริเวณโถงหน้าลิฟต์ และชานพักบันไดทุกชั้น

7.6 ระบบป้องกันอัคคีภัย

- ตัวนำล่อฟ้า (Air Terminal) สูง 6 เมตร ลักษณะเป็นสามง่ามเป็นหลักที่คอยรับประจุไฟฟ้า (สายฟ้า) โดยติดตั้งอยู่บนหลังคาของโครงการ มีรัศมีในการป้องกันครอบคลุมทั่วตัวอาคารทั้งหมด

- สายดิน (Ground Rod) เป็นแท่งโลหะทองแดง ขนาด 5/8" X 10 ฟุตกลึงไปในดินกว่าผิวดิน 3.0 เมตร และมีค่าความต้านทานของดินน้อยกว่า 5 โอห์ม
- สายตัวนำลงดิน (Down Conductor) ขนาดพื้นที่หน้าตัดสายเท่ากับ 95 ตารางมิลลิเมตร ใช้ลวดทองแดงที่มีขนาดใหญ่เพียงพอแก่การนำประจุไฟฟ้าลงสู่ดินได้อย่างรวดเร็ว โดยต่อสายตัวนำลงดินนี้เข้ากับหลักล่อฟ้าตามมาตรฐาน ตัวนำลงดินนี้จะสร้างขึ้นมาพิเศษเพื่อใช้ระบบป้องกันฟ้าผ่าโดยเฉพาะ

7.7 แผนการอพยพหนีไฟ และจุดรวมพล

โครงการจะจัดให้มีการซักซ้อมการอพยพหนีไฟ เป็นประจำอย่างน้อยปีละ 1 ครั้ง โดยจะประสานงานให้วิทยากรจากหน่วยงานป้องกันและบรรเทาสาธารณภัยของเทศบาลตำบลกะรน มาฝึกอบรมให้เป็นประจำ โดยเมื่อเกิดเหตุเพลิงไหม้ทุกคนจะไปรวมตัวกันที่จุดรวมพลภายในโครงการ ซึ่งโครงการจะจัดทำผังเส้นทางอพยพหนีไฟจากจุดต่าง ๆ ไปยังจุดรวมพล ติดไว้ภายในห้องพักและบริเวณทางเดินในอาคาร เพื่อให้ผู้ที่อยู่ในอาคารสามารถหนีไฟไปยังจุดรวมพลได้อย่างรวดเร็ว

นอกจากนี้ โครงการจะจัดให้มีเจ้าหน้าที่รับผิดชอบประจำภายในอาคาร ซึ่งเมื่อเกิดเหตุเพลิงไหม้จะขอเข้าประจำในชั้นที่รับผิดชอบ เพื่อแจ้งเหตุการณ์ให้ผู้ให้บริการรับทราบ และควบคุมไม่ให้ตื่นตระหนก จากนั้นจะนำทางผู้ประสบภัยลงบันไดมายังจุดรวมพลที่กำหนดไว้

โครงการจัดให้มีจุดรวมพล จำนวน 1 จุด บริเวณพื้นที่สีเขียวด้านหน้าโครงการ มีขนาดพื้นที่ 296.66 ตารางเมตร (พักพื้นที่โคนต้นไม้ 1.6 ตารางเมตร ออกแล้ว) คิดเป็นสัดส่วนของพื้นที่จุดรวมพลต่อ ผู้พักอาศัยภายในโครงการเท่ากับ 0.58 ตารางเมตร/คน หรือ 1.72 คน/ตารางเมตร เมื่อคิดผู้อยู่อาศัยใน โครงการสูงสุด 500 คน (รวมจำนวนพนักงาน) ซึ่งเพียงพอตามเกณฑ์ของสำนักงานนโยบายและแผน ทรัพยากรธรรมชาติและสิ่งแวดล้อม ที่กำหนดไว้อย่างน้อย 0.25 ตารางเมตร/คน หรือไม่เกิน 4 คน/ตาราง เมตร โดยพื้นที่จุดรวมพลเป็นพื้นที่ที่จัดให้เป็นพื้นที่สีเขียว ที่มีลักษณะเป็นสนามหญ้า และไม่ยื่นตัน ผู้พักอาศัยสามารถเข้าถึงได้โดยง่าย สำหรับการอพยพคนจากจุดรวมพลไปสู่ภายนอกโครงการ ก็มีความ สะดวกและปลอดภัย เนื่องจากเส้นทางที่ผู้พักอาศัยในโครงการสามารถอพยพออกสู่พื้นที่โครงการนั้น เป็นพื้นที่สีเขียวบริเวณด้านหน้าโครงการ ซึ่งจะไม่มีการก่อสร้างกีดขวางเส้นทางอพยพ ทำให้สามารถออก นอกพื้นที่โครงการได้อย่างสะดวก รวดเร็วและมีความปลอดภัย ดังนั้นจุดรวมพลของโครงการจึงมีความ เหมาะสมทั้งในแง่ขนาดของพื้นที่ที่เพียงพอ ตำแหน่งที่สะดวกในการเข้าถึง และเหมาะสมในแง่การจัดการ

อย่างไรก็ตาม จุดรวมพลดังกล่าวข้างต้น เป็นจุดรวมพลที่กำหนดไว้ในเบื้องต้นเท่านั้น ซึ่งหากในอนาคตเมื่อโครงการเปิดดำเนินการ จะจัดให้มีการซักซ้อมอพยพหนีไฟเป็นประจำอย่างน้อยปีละ 1 ครั้ง โดยในการซักซ้อมอพยพหนีไฟ โครงการจะประสานกับเจ้าหน้าที่ดับเพลิงของหน่วยงานป้องกันและ บรรเทาสาธารณภัยเทศบาลตำบลกะรน ในการที่จะกำหนดจุดรวมพลที่เหมาะสมในสภาวะการณ์ขณะนั้น ต่อไป

8. การระบายอากาศ

8.1 ระบบปรับอากาศ

โครงการมีการติดตั้งเครื่องปรับอากาศแบบแยกส่วน (Air Cooled Split Type) ตามความเหมาะสมกับขนาดของภาระการทำความเย็น ทั้งนี้จำนวนเครื่องปรับอากาศที่ติดตั้งขึ้นกับขนาดพื้นที่ของห้องนั้นๆ โดยโครงการจะใช้เครื่องปรับอากาศที่มีขนาดความเย็นรวม ประมาณ 236 ตัน

8.2 การระบายอากาศ

โครงการจัดให้มีการระบายอากาศภายในตัวอาคาร โดยวิธีธรรมชาติและวิธีกล ดังนี้

- **การระบายอากาศโดยธรรมชาติ** ซึ่งจะใช้เฉพาะกับห้องที่มีผนังด้านนอกอาคารอย่างน้อยหนึ่งด้านโดยจัดให้มีช่องเปิดสู่ภายนอกได้ เช่น ประตู หน้าต่างหรือบานเกล็ด โดยโครงการได้จัดให้มีการระบายอากาศโดยวิธีการธรรมชาติของบริเวณต่างๆ ภายในอาคาร

- บริเวณทางเดินในแต่ละชั้นของอาคารจะมีช่องเปิดโล่งที่บันไดเพื่ออากาศสามารถระบายได้
- บริเวณห้องพักจะมีช่องหน้าต่างที่สามารถระบายอากาศกรณีที่อุณหภูมิภายนอกต่ำ ทำให้เกิดการระบายอากาศที่ดีเข้าสู่ห้องพักภายในอาคารได้ โดยจะมีการใช้ควบคู่ไปกับระบบระบายอากาศโดยวิธีกลคือการติดตั้งระบบปรับอากาศกรณีที่อุณหภูมิภายนอกสูงเพื่อใช้ปรับอุณหภูมิภายในให้มีอากาศที่อยู่ในระดับที่สบายยิ่งขึ้น

- **การระบายอากาศโดยวิธีกล**

- ติดตั้งเครื่องปรับอากาศในอาคารบริเวณห้องต่างๆ ได้แก่ สำนักงานนิติบุคคล และห้องนอนแต่ละห้องชุด
- ติดตั้งพัดลมดูดอากาศเพื่อระบายอากาศภายนอกโดยตรงบริเวณห้องปั้มน้ำ ห้องเมนไฟฟ้า ห้องน้ำรวม ห้องพักขยะ ห้องน้ำรวมส้วมชาย และห้องน้ำแต่ละห้องชุด
- ติดตั้งพัดลมดูดอากาศเพื่อระบายอากาศเข้าและออกสู่ภายนอกบริเวณลิฟต์ ซึ่งจะมีการระบายอากาศโดยวิธีธรรมชาติควบคู่กันไป โดยการระบายอากาศตามช่องระบายอากาศผ่านหน้าต่าง ประตู ที่เปิดสู่พื้นที่ภายในห้องต่างๆ ดังกล่าว

- **การระบายอากาศในกรณีที่ระบบการปรับภาวะอากาศ** ได้มีการนำอากาศภายนอกเข้ามาในพื้นที่ปรับภาวะอากาศหรือดูดอากาศจากภายในพื้นที่ปรับภาวะอากาศออกไปสำหรับห้องนอนและสำนักงานนิติบุคคล มีอัตราการระบายอากาศไม่น้อยกว่า 2 ลูกบาศก์เมตร/ชั่วโมง/ตารางเมตร

9. การรักษาความปลอดภัย

โครงการจัดให้มีประตู Key Card บริเวณโถงลิฟต์ของชั้นที่ 1 และบริเวณประตูหน้าโถงลิฟต์ของ ชั้นที่ 2-8 โดยติดตั้งระบบ Key Card ควบคุมการทำงานของประตูให้เปิดได้เฉพาะผู้พักอาศัยเท่านั้น นอกจากนี้ยังจัดให้มีระบบศัลยกรรมการควบคุมที่ลิฟต์ โดยลิฟต์จะเคลื่อนไปยังชั้นที่ผู้พักอาศัยที่ถือคีย์การ์ดอยู่เท่านั้น จะไม่เคลื่อนหรือเปิดไปยังชั้นอื่นๆ เพื่อความปลอดภัย ความสะดวก ความเป็นส่วนตัวของผู้พักอาศัย และเพื่อเป็นการอนุรักษ์พลังงานภายในโครงการอีกด้วย

ระบบศัลยกรรมที่ลิฟต์จะเป็นระบบที่มีตัวอ่าน และอุปกรณ์สำหรับใช้ทาบบัตรที่เครื่องอ่านบัตร (คีย์การ์ด) เชื่อมต่อกับคอมพิวเตอร์เพื่อทำการควบคุมด้วยซอฟต์แวร์ ทำให้ลิฟต์เคลื่อนไปยังชั้นที่ผู้พักอาศัยอยู่โดยอัตโนมัติ

โครงการได้จัดให้มีเจ้าหน้าที่รักษาความปลอดภัย โดยตรวจตราความปลอดภัยและความเรียบร้อยในโครงการ เพื่อให้ผู้พักอาศัยสามารถติดต่อหรือแจ้งเหตุได้ตลอด 24 ชั่วโมง การทำงานจะ แบ่งเป็น 2 ผลัด โดยผลัดที่ 1 เริ่มปฏิบัติงานตั้งแต่เวลา 07.00-19.00 น. และผลัดที่ 2 เริ่มปฏิบัติงาน ตั้งแต่เวลา 19.00-07.00 น. โดยเจ้าหน้าที่จะสอดส่องดูแลความเรียบร้อยบริเวณรอบๆ อาคาร บริเวณที่จอดรถยนต์ และทางเข้า-ออกของโครงการ

นอกจากนี้โครงการมีการติดตั้งระบบโทรทัศน์วงจรปิด (Closed Circuit Television System : CCTV) เพื่อเพิ่มความปลอดภัยให้แก่ผู้พักอาศัยภายในโครงการ ซึ่งจะติดตั้งจำนวนทั้งสิ้น 19 จุด โดย ติดตั้งบริเวณที่จอดรถยนต์ โถงทางเข้า โถงลิฟต์ จำนวน 5 จุด สำหรับชั้นที่ 1 และติดตั้งบริเวณโถงลิฟต์ โถงทางเดิน จำนวนชั้นละ 2 จุดสำหรับชั้นที่ 2 ถึงชั้นที่ 8

10. การจัดการสระว่ายน้ำ

โครงการจัดให้มีสระว่ายน้ำ จำนวน 1 สระ (ความลึกสูงสุดประมาณ 1.00 เมตร) เพื่อให้บริการผู้พักอาศัยในพื้นที่โครงการเท่านั้น โดยออกแบบให้อยู่บริเวณชั้นที่ 8 โครงการจะออกแบบ ตูแล และ ควบคุมการประกอบกิจการสระว่ายน้ำของโครงการ ให้สอดคล้องตามหลักเกณฑ์ด้านสุขลักษณะในการ ควบคุมการประกอบกิจการสระว่ายน้ำหรือกิจการอื่น ๆ ในทำนองเดียวกันตามคำแนะนำของ คณะกรรมการสาธารณสุขฉบับที่ 1/2550 ซึ่งจะทำให้สระว่ายน้ำในโครงการได้มาตรฐานของกระทรวงสาธารณสุข โดยมีรายละเอียด ดังนี้

10.1 สถานที่ตั้ง

ตำแหน่งที่ตั้งของสระว่ายน้ำของโครงการตั้งอยู่บริเวณชั้นที่ 8 ซึ่งช่วยป้องกันสัตว์จากพื้นดินไม่ให้เข้ามาในบริเวณสระว่ายน้ำ และได้ออกแบบให้อยู่ห่างจากห้องพักขณะ ซึ่งอาจทำให้เกิดการปนเปื้อนน้ำในสระว่ายน้ำ

10.2 การออกแบบและโครงสร้างสระว่ายน้ำ

การออกแบบสระว่ายน้ำของโครงการจะคำนึงถึงความปลอดภัยของผู้ใช้บริการ โดยโครงสร้างของสระว่ายน้ำสร้างด้วย คอนกรีตเสริมเหล็ก หรือวัสดุที่มีความแข็งแรง ชีมน้ำไม่ได้ ผนังเรียบ อยู่ในสภาพดี ทำความสะอาดง่าย จัดให้มีรางระบายน้ำด้านมีฝา ปิดรอบสระว่ายน้ำ ไม่เป็นสนิม แข็งแรง ทำความ สะอาดง่าย อยู่ในสภาพดี และไม่มีน้ำล้นออกจากราง จัดให้มีที่ว่างสำหรับใช้เป็น ทางเดินรอบสระน้ำ ไม่ลื่น ไม่มีน้ำขัง และทำความสะอาดง่าย จัดให้มีอุปกรณ์เครื่องมือสำหรับทำความสะอาดสระว่ายน้ำ อีกทั้ง โครงการจะจัดให้มีป้ายบอกความลึกและเลขนระดับบอกความลึกที่สามารถมองเห็นได้อย่างชัดเจน และจัดให้มีระบบแสงสว่างอย่าง เพียงพอทั่วบริเวณสระว่ายน้ำ ในกรณีที่มีการเปิดใช้สระในเวลากลางคืน จัดให้มีตู้เก็บสิ่งของ ที่วางหรือเก็บรองเท้า สำหรับผู้มาใช้ บริการในบริเวณทางเข้าสระว่ายน้ำ จัดให้มีอ่างล้างมือ ล้างตัวก่อนลงสระ และที่ล้างเท้าทางเข้าบริเวณสระว่ายน้ำ และเติมคลอรีนลง ในที่ล้างเท้าเพื่อป้องกันการติดเชื้อ มีการรักษาความสะอาดพื้นที่โดยรอบอย่างสม่ำเสมอ ดูแลมิให้มีการนำสัตว์เลี้ยงทุกชนิดเข้าไปใน บริเวณ สระว่ายน้ำ

11. การจัดการสถาปัตยกรรมและพื้นที่สีเขียวของโครงการ

โครงการได้จัดให้มีพื้นที่สีเขียวอยู่บริเวณโดยรอบพื้นที่โครงการเป็นพื้นที่ 610.00 ตารางเมตร คิดเป็นพื้นที่สีเขียวต่อผู้พักอาศัยใน พื้นที่โครงการ 1.19 ตารางเมตร ต่อ 1 คน (ผู้พักอาศัยในพื้นที่ โครงการรวมพนักงาน 509 คน) โดยจัดไว้บริเวณชั้นล่างทั้งหมด และเป็นพื้นที่ไม้ยืนต้น 427.62 ตารางเมตร นอกจากนี้ยังจัดให้มีการปลูกหญ้ามาเลเซียบริเวณพื้นที่สีเขียว

12. การจราจร

12.1 การเข้าถึงโครงการ

การจราจรเข้าสู่พื้นที่โครงการสามารถเดินทางได้สะดวกโดยรถยนต์ได้ 4 เส้นทาง

เส้นทางที่ 1 จากวงเวียนห้าแยกตำบลฉลอง มุ่งหน้าสู่ตำบลกะรน โดยใช้ถนนปฎัก (ตะวันออก) หรือ ทางหลวงหมายเลข 4028 ระยะทางประมาณ 4 กิโลเมตร ให้เลี้ยวซ้ายเข้าสู่ถนนเกษขวัญ ตรงไปเป็นระยะทางประมาณ 120 เมตร จะถึงพื้นที่โครงการซึ่ง ตั้งอยู่ด้านขวามือ

เส้นทางที่ 2 จากวงเวียนกะรน มุ่งหน้าสู่ตำบลกะรน โดยใช้ถนนปฎัก (ตะวันออก) หรือ ทางหลวงหมายเลข 4028 ตรงไปเป็นระยะทางประมาณ 3.2 กิโลเมตร ให้เลี้ยวขวาเข้าสู่ถนนเกษขวัญ ตรงไปเป็นระยะทางประมาณ 120 เมตร จะถึงพื้นที่โครงการซึ่งตั้งอยู่ด้านขวามือ

เส้นทางที่ 3 จากวงเวียนกะรน มุ่งหน้าสู่ตำบลกะรน โดยใช้ถนนปฎัก (ตะวันตก) หรือ ทางหลวงหมายเลข 4233 ตรงไปเป็นระยะทางประมาณ 3.2 กิโลเมตร ให้เลี้ยวซ้ายเข้าสู่ถนนเกษขวัญ ตรงไปเป็นระยะทางประมาณ 350 เมตร จะถึงพื้นที่โครงการซึ่งตั้งอยู่ด้านซ้ายมือ

เส้นทางที่ 4 จากเทศบาลตำบลกะรน มุ่งหน้าสู่ตำบลป่าตอง โดยใช้ถนนกะตะ หรือ ทางหลวง หมายเลข 4233 ระยะทางประมาณ 540 เมตร ให้เลี้ยวขวาเข้าสู่ถนนเกษขวัญ ตรงไปเป็นระยะทาง ประมาณ 350 เมตร จะถึงพื้นที่โครงการซึ่งตั้งอยู่ด้านซ้ายมือ

12.2 ถนนและที่จอดรถของโครงการ

ทางเข้า-ออกโครงการ มีความกว้าง 6.00 เมตร เติมนรองทิศทาง สำหรับถนนภายในโครงการ กว้างประมาณ 6.00 เมตร เติมนรองทิศทาง ที่จอดรถยนต์ของโครงการรวมทั้งสิ้น จำนวน 32 คัน เป็นที่จอดรถยนต์แบบตั้งฉากกับแนวทางเดินรถทั้งหมด โดยที่จอดรถยนต์ 1 คัน มีความกว้าง 2.40 เมตร และความยาว 5.00 เมตร



รูปภาพที่ 1.4 การใช้พื้นที่ของโครงการ

ความเป็นมาของการจัดทำรายงาน

การจัดทำรายงานผลการปฏิบัติตามมาตรการและแก้ไขผลกระทบสิ่งแวดล้อม และมาตรการติดตามตรวจสอบคุณภาพสิ่งแวดล้อมของโครงการ OZONE Condotel Kata beach จัดทำขึ้นเพื่อติดตามตรวจสอบถึงผลกระทบในด้านต่างๆ ที่เกิดขึ้นในระยะดำเนินการ รวมทั้งให้เป็นไปตามข้อกำหนดในรายงานการวิเคราะห์ ผลกระทบสิ่งแวดล้อมของโครงการที่ผ่านการพิจารณาของคณะกรรมการผู้ชำนาญการเมื่อ วันที่ 12 กันยายน 2557 ตามหนังสือที่ ทส.1009.5/9997 ที่กำหนดให้โครงการต้องจัดส่งรายงานตรวจติดตามคุณภาพสิ่งแวดล้อม 2 ครั้งต่อ ให้เสนอรายงานผลการปฏิบัติตามมาตรการของช่วงเดือน มกราคม ถึง มิถุนายน กำหนดส่งภายใน เดือน กรกฎาคม และเสนอรายงานผลการปฏิบัติตามมาตรการของช่วงเดือน กรกฎาคม ถึง เดือน ธันวาคม ให้ส่งภายในเดือนมกราคม ของปีถัดไป

รายงานผลการปฏิบัติตามมาตรการป้องกันและแก้ไขผลกระทบสิ่งแวดล้อมและมาตรการติดตามตรวจสอบคุณภาพสิ่งแวดล้อม

โครงการ OZONE Condotel Kata beach

ระยะดำเนินการ ระหว่างเดือนกรกฎาคม - ธันวาคม 2567

แผนการดำเนินการตามมาตรการป้องกันและแก้ไขผลกระทบสิ่งแวดล้อมในระยะดำเนินการ

ตามที่ระบุไว้ในรายงานการวิเคราะห์ผลกระทบสิ่งแวดล้อม แสดงรายละเอียดดังตารางที่ 1.3

ตารางที่ 1.3 สรุปมาตรการติดตามตรวจสอบผลกระทบสิ่งแวดล้อม โครงการ OZONE Condotel Kata beach ระยะดำเนินการ

ผลกระทบสิ่งแวดล้อม	บริเวณที่ตรวจสอบ	พารามิเตอร์	วิธีการตรวจสอบ	ความถี่ในการตรวจสอบ	ผู้รับผิดชอบ
1. การเกิดแผ่นดินไหว	- บริเวณที่ติดตั้งแผ่นที่หนีภัย - ภายในโครงการ	- สภาพการใช้งาน - การซ่อมแซมอพยพ	- ตรวจสอบการจัดเส้นทางหนีภัยภายในบริเวณโครงการ - ตรวจสอบการซ้อมอพยพเพื่อความปลอดภัยของผู้พักอาศัยและพนักงานในโครงการ	- ทุก 1 ปี ตลอดระยะเวลาเปิดดำเนินการ - ทุก 1 ปี ตลอดระยะเวลาเปิดดำเนินการ	- นิติบุคคลอาคารชุด
2. การคมนาคมขนส่ง	- ทางเข้า-ออกโครงการ - บริเวณทางเข้า-ออกบนถนนสาธารณะและไหล่ทาง	- การอำนวยความสะดวก - สภาพการใช้งาน	- ตรวจสอบการกีดขวางการจราจรและการอำนวยความสะดวกในการเข้า-ออกโครงการ - ตรวจสอบสภาพการใช้งานของเครื่องหมายและสัญลักษณ์ห้ามจอดรถบริเวณหน้าโครงการให้มีสภาพพร้อมใช้งาน	- ทุกวัน ตลอดระยะเวลาเปิดดำเนินการ - ทุก 6 เดือน ตลอดระยะเวลาเปิดดำเนินการ	- นิติบุคคลอาคารชุด
3. การใช้น้ำ	- เส้นท่อน้ำใช้	- สภาพการใช้งาน	- ตรวจสอบการรั่วไหลของน้ำประปาในเส้นท่อ	- ทุกเดือน ตลอดระยะเวลาเปิดดำเนินการ	- นิติบุคคลอาคารชุด
4. การระบายน้ำ	- ท่อระบายน้ำของโครงการ - เครื่องสูบน้ำ - ท่อระบายน้ำของโครงการ	- สภาพการใช้งาน - อัตราการสูบ - ปริมาณตะกอน	- ตรวจสอบท่อระบายน้ำของโครงการเป็นประจำ - ตรวจสอบการทำงานของเครื่องสูบน้ำ - ตรวจสอบการขุดตะกอนในท่อระบายน้ำ	- ทุก เดือน ตลอดระยะเวลาเปิดดำเนินการ - ทุกเดือน ตลอดระยะเวลาเปิดดำเนินการ - ทุกเดือน ตลอดระยะเวลาเปิดดำเนินการ	- นิติบุคคลอาคารชุด

รายงานผลการปฏิบัติงานตามมาตรการป้องกันและแก้ไขผลกระทบสิ่งแวดล้อมและมาตรการติดตามตรวจสอบคุณภาพสิ่งแวดล้อม

โครงการ OZONE Condotel Kata beach
ระยะดำเนินการ ระหว่างเดือนกรกฎาคม - ธันวาคม 2567

แผนการดำเนินการตามมาตรการป้องกันและแก้ไขผลกระทบสิ่งแวดล้อมในระยะดำเนินการ
ตามที่มีระบุไว้ในรายงานการวิเคราะห์ผลกระทบสิ่งแวดล้อม แสดงรายละเอียดดังตารางที่ 1.3
ตารางที่ 1.3 สรุปมาตรการติดตามตรวจสอบผลกระทบสิ่งแวดล้อม โครงการ OZONE Condotel Kata beach ระยะดำเนินการ

ผลกระทบสิ่งแวดล้อม	บริเวณที่ตรวจสอบ	พารามิเตอร์	วิธีการตรวจสอบ	ความถี่ในการตรวจสอบ	ผู้รับผิดชอบ
5. การจัดการน้ำเสีย	<ul style="list-style-type: none"> - ระบบบำบัดน้ำเสีย - ป่องตรวจคุณภาพน้ำหลังเข้าระบบบำบัดน้ำเสียรวมของโครงการ 	<ul style="list-style-type: none"> - บันทึกการทำงานและการตรวจสอบ - การตรวจสอบมาตรฐานการระบายน้ำทิ้งของอาคาร - ความเป็นกรด-ด่าง - ซีโอดี - ปริมาณสารแขวนลอย - ชัลไฟด์ - ปริมาณสารละลาย - ปริมาณตะกอนหนัก 	<ul style="list-style-type: none"> - ตรวจสอบและจดบันทึกการทำงานจากระบบบำบัดน้ำเสียของโครงการตามมาตรา 80 โดยอาศัยหลักเกณฑ์ ตามกฎกระทรวงกำหนดหลักเกณฑ์ วิธีการ และแบบบันทึกรายละเอียดและรายงานสรุปการทำงานจากระบบบำบัดน้ำเสีย พ.ศ.2555 (แบบ พส.1 และแบบ พส.2) - ตรวจวัดมาตรฐานคุณภาพน้ำทิ้งจากอาคารประเภท ข จากประกาศกระทรวงทรัพยากรธรรมชาติและสิ่งแวดล้อม เรื่องกำหนดมาตรฐานควบคุมการระบายน้ำทิ้งจากอาคารบางประเภทและบางขนาด - pH Meter - วิธี Azide Modification - วิธีการกรองผ่านกระดาษกรองใยแก้ว (Glass Fiber Filter Disc) - วิธี Titrate - วิธีการระเหยแห้งระหว่างอุณหภูมิ 103-105 องศาเซลเซียส ใน 1 ชั่วโมง - วิธีการกรวยอิมฮอฟฟ์ (Imhoff cone) 	<ul style="list-style-type: none"> - แบบ พส.1 บันทึกทุกวันเก็บไว้ที่โครงการเป็นเวลา 2 ปี - แบบ พส.2 สรุปผลการทำงานของระบบบำบัดทุกเดือน ส่งให้เทศบาลตำบลกะรน และสำนักงานนโยบายและแผนทรัพยากรธรรมชาติและสิ่งแวดล้อม - ทุกเดือน ตลอดระยะเวลาเปิดดำเนินการ 	- นิติบุคคลอาคารชุด

แผนการดำเนินการตามมาตรการป้องกันและแก้ไขผลกระทบสิ่งแวดล้อมในระยะดำเนินการ
ตามที่ระบุไว้ในรายงานการวิเคราะห์ผลกระทบสิ่งแวดล้อม แสดงรายละเอียดดังตารางที่ 1.3

ตารางที่ 1.3 สรุปมาตรการติดตามตรวจสอบผลกระทบสิ่งแวดล้อม โครงการ OZONE Condotel Kata beach ระยะดำเนินการ

ผลกระทบสิ่งแวดล้อม	บริเวณที่ตรวจสอบ	พารามิเตอร์	วิธีการตรวจวัดและวิธีการวิเคราะห์	ความถี่ในการตรวจสอบ	ผู้รับผิดชอบ
5. การจัดการน้ำเสีย(ต่อ)	<ul style="list-style-type: none"> - ถึงเก็บก๊าซมีเทน 	<ul style="list-style-type: none"> - น้ำมันและไขมัน - ทีเคเอ็น - โคลิฟอร์ม แบคทีเรียทั้งหมด - สภาพการใช้งาน 	<ul style="list-style-type: none"> - วิธีการสกัดด้วยตัวทำละลาย - วิธี Kjeldahl - วิธี Multiple-tube Fermentation technique - ตรวจสอบประสิทธิภาพของถังเก็บก๊าซมีเทน 	<ul style="list-style-type: none"> - ทุกเดือน ตลอดระยะเวลาเปิดดำเนินการ 	<ul style="list-style-type: none"> - นิติบุคคลอาคารชุด
6. การจัดการมูลฝอย	<ul style="list-style-type: none"> - ห้องพักขยะรวม 	<ul style="list-style-type: none"> - สภาพของถังขยะ - ปริมาณมูลฝอยตกค้าง 	<ul style="list-style-type: none"> - ตรวจสอบความสามารถในการรองรับของถังขยะ การรั่วซึมของถังขยะ - ตรวจสอบปริมาณมูลฝอยตกค้างและทำความสะอาดถังขยะ และห้องพักขยะรวม 	<ul style="list-style-type: none"> - ทุกเดือน ตลอดระยะเวลาเปิดดำเนินการ - ทุกสัปดาห์ ตลอดระยะเวลาเปิดดำเนินการ 	<ul style="list-style-type: none"> - นิติบุคคลอาคารชุด
7. การป้องกันอัคคีภัย	<ul style="list-style-type: none"> - บริเวณที่ติดตั้งอุปกรณ์ป้องกัน อัคคีภัย และสัญญาณแจ้งเหตุเพลิงไหม้ 	<ul style="list-style-type: none"> - สภาพการใช้งาน 	<ul style="list-style-type: none"> - ตรวจสอบสภาพการใช้งานของอุปกรณ์ป้องกัน อัคคีภัยทุกชนิด หากพบว่าชำรุดต้องเปลี่ยนใหม่ทันที 	<ul style="list-style-type: none"> - ทุก 6 เดือน ตลอดระยะเวลาเปิดดำเนินการ 	<ul style="list-style-type: none"> - นิติบุคคลอาคารชุด
8. สุขภาพ	<ul style="list-style-type: none"> - เครื่องปรับอากาศ - บริเวณพื้นที่โครงการ - บริเวณพื้นที่สีเขียวภายในโครงการ 	<ul style="list-style-type: none"> - ทำความสะอาด - การทำลายแหล่งเพาะพันธุ์ลูกน้ำยุงลาย - พื้นที่สีเขียว 	<ul style="list-style-type: none"> - ตรวจสอบการทำความสะอาดเครื่องปรับอากาศเป็นประจำ - ตรวจสอบและทำลายแหล่งเพาะพันธุ์ยุงลาย - จัดให้มีเจ้าหน้าที่ดูแลรักษาพื้นที่สีเขียวให้มีสภาพน่าดูอยู่เสมอ 	<ul style="list-style-type: none"> - ทุก 6 เดือน ตลอดระยะเวลาเปิดดำเนินการ - ทุกเดือน ตลอดระยะเวลาเปิดดำเนินการ - ทุกเดือน ตลอดระยะเวลาเปิดดำเนินการ 	<ul style="list-style-type: none"> - นิติบุคคลอาคารชุด

แผนการดำเนินการตามมาตรการป้องกันและแก้ไขผลกระทบสิ่งแวดล้อมในระยะดำเนินการตามระยะปฏิบัตินโยบายการวิเคราะห์ผลกระทบสิ่งแวดล้อม แสดงรายละเอียดดังตารางที่ 1.3

ตารางที่ 1.3 สรุปมาตรการติดตามตรวจสอบผลกระทบสิ่งแวดล้อม โครงการ OZONE Condotel Kata beach ระยะดำเนินการ

ผลกระทบสิ่งแวดล้อม	บริเวณที่ตรวจสอบ	พารามิเตอร์	วิธีการตรวจวัดและวิธีการวิเคราะห์	ความถี่ในการตรวจสอบ	ผู้รับผิดชอบ
9. อาชีวอนามัยและความปลอดภัย	<ul style="list-style-type: none"> - จุดติดตั้งกล้องโทรทัศน์วงจรปิด (CCTV) - จุดติดตั้งประตู Key Card 	<ul style="list-style-type: none"> - ระบบโทรทัศน์วงจรปิด (CCTV) - ระบบประตู Key Card 	<ul style="list-style-type: none"> - ตรวจสอบการทำงานของโทรทัศน์วงจรปิด (CCTV) - ตรวจสอบการทำงานของประตู Key Card 	<ul style="list-style-type: none"> - ทุก 6 เดือน ตลอดระยะเวลาเปิดดำเนินการ - ทุก 6 เดือน ตลอดระยะเวลาเปิดดำเนินการ 	<ul style="list-style-type: none"> - นิติบุคคลอาคารชุด
10. สรรพวัณน้ำ	<ul style="list-style-type: none"> - สรรพวัณน้ำของโครงการ (ตรวจวัดบริเวณที่ต้นที่สุดของสระ 1 จุด และบริเวณที่ลึกของสระ 1 จุด) - บริเวณ สระว่ายนน้ำในโครงการ 	<ul style="list-style-type: none"> - ความเป็นกรด-ด่าง - คลอรีนอิสระคงเหลือ - คลอรีนที่รวมกับสารอื่น - โคลิฟอร์มแบคทีเรียทั้งหมด - ฟิคอลโคลิฟอร์ม 	<ul style="list-style-type: none"> - วิธี pH meter - วิธี DPD colorimetric method - วิธี DPD colorimetric method - วิธี Technique (MPN) 10 Tube - วิธี Fecal Coliform Test (EC Medium) - การจดบันทึกการปฏิบัติงานของเจ้าหน้าที่ 	<ul style="list-style-type: none"> - วันละ 2 ครั้ง ก่อนเปิดและหลังเปิดบริการตลอดระยะเวลาเปิดดำเนินการ - วันละ 2 ครั้ง ก่อนเปิดและหลังเปิดบริการตลอดระยะเวลาเปิดดำเนินการ - วันละ 2 ครั้ง ก่อนเปิดและหลังเปิดบริการตลอดระยะเวลาเปิดดำเนินการ - ทุกเดือน ตลอดระยะเวลาเปิดดำเนินการ - ทุกเดือน ตลอดระยะเวลาเปิดดำเนินการ - ทุกวัน ตลอดระยะเวลาเปิดดำเนินการ 	<ul style="list-style-type: none"> - นิติบุคคลอาคารชุด

รายงานผลการปฏิบัติตามมาตรการป้องกันและแก้ไขผลกระทบสิ่งแวดล้อมและมาตรการติดตามตรวจสอบคุณภาพสิ่งแวดล้อม

โครงการ OZONE Condomotel Kata beach

ระยะดำเนินการ ระหว่างเดือนกรกฎาคม - ธันวาคม 2567

แผนการดำเนินการตามมาตรการป้องกันและแก้ไขผลกระทบสิ่งแวดล้อมในระยะดำเนินการตามที่จะระบุไว้ในรายงานการวิเคราะห์ผลกระทบสิ่งแวดล้อม แสดงรายละเอียดดังตารางที่ 1.3

ตารางที่ 1.3 สรุปมาตรการติดตามตรวจสอบผลกระทบสิ่งแวดล้อม โครงการ OZONE Condomotel Kata beach ระยะดำเนินการ

ผลกระทบสิ่งแวดล้อม	บริเวณที่ตรวจสอบ	พารามิเตอร์	วิธีการตรวจวัดและวิธีการวิเคราะห์	ความถี่ในการตรวจสอบ	ผู้รับผิดชอบ
10. สรรว่ายน้ำ (ต่อ)	บริเวณสรรว่ายน้ำในโครงการ	<ul style="list-style-type: none"> - อุปกรณ์ช่วยชีวิต เช่น โฟมช่วยชีวิต เป็นต้น - อุปกรณ์ช่วยชีวิต และไม้ช่วยชีวิต เป็นต้น - สภาพพื้นผิวทางเดินรอบสรรว่ายน้ำ และพื้นผิวได้สรรว่ายน้ำ หากมีรอยแตกหรือชำรุดให้รีบซ่อมแซมทันที - ตรวจสอบและทางเดินรอบสรรว่ายน้ำ - ป้ายแสดงกฎข้อปฏิบัติสำหรับผู้ใช้สรรว่ายน้ำ - อุปกรณ์ไฟฟ้าและไฟฟ้าส่องสว่าง บริเวณสรรว่ายน้ำ 	<ul style="list-style-type: none"> - การตรวจนับจำนวนและตรวจสอบสภาพการใช้งาน - ตรวจสอบสภาพพื้นผิวทางเดินรอบสรรว่ายน้ำ และพื้นผิวได้สรรว่ายน้ำ หากมีรอยแตกหรือชำรุดให้รีบซ่อมแซมทันที - ตรวจสอบไม่ให้มีน้ำขัง - ตรวจสอบให้มีสภาพดีไม่เลอะเลือน - ตรวจสอบสภาพการใช้งานหากชำรุดให้แก้ไขทันที 	<ul style="list-style-type: none"> - ทุกวัน ตลอดระยะเวลาเปิดดำเนินการ - ทุกวัน ตลอดระยะเวลาเปิดดำเนินการ - ทุกวัน ตลอดระยะเวลาเปิดดำเนินการ - ทุกวัน ตลอดระยะเวลาเปิดดำเนินการ - ทุกวัน ตลอดระยะเวลาเปิดดำเนินการ 	<ul style="list-style-type: none"> - นิติบุคคลอาคารชุด