


ภาคผนวก ค  
แบบแปลน


ภาคผนวก ค-1  
แบบแปลนถังเก็บน้ำ

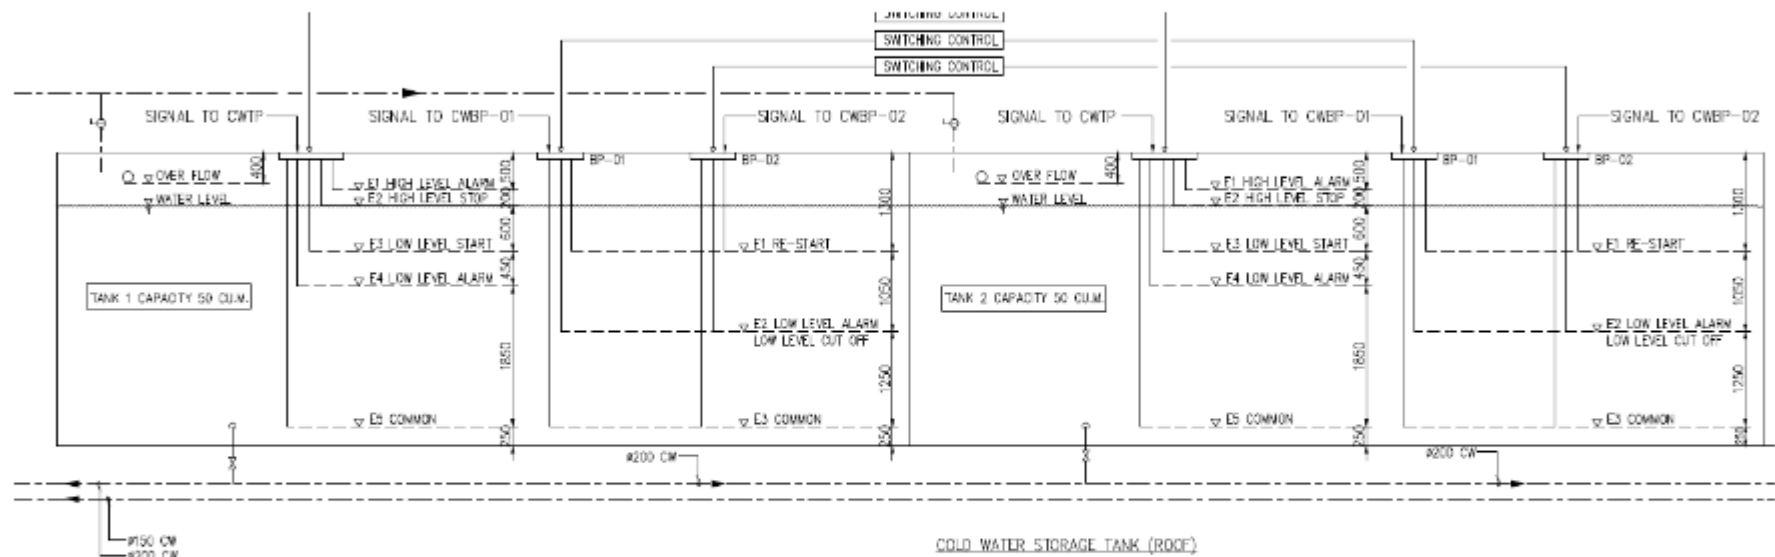

ชั้นดาดฟ้า

CWT-01 ขนาด 50 ลบ.ม.


CWT-01 ขนาด 50 ลบ.ม.

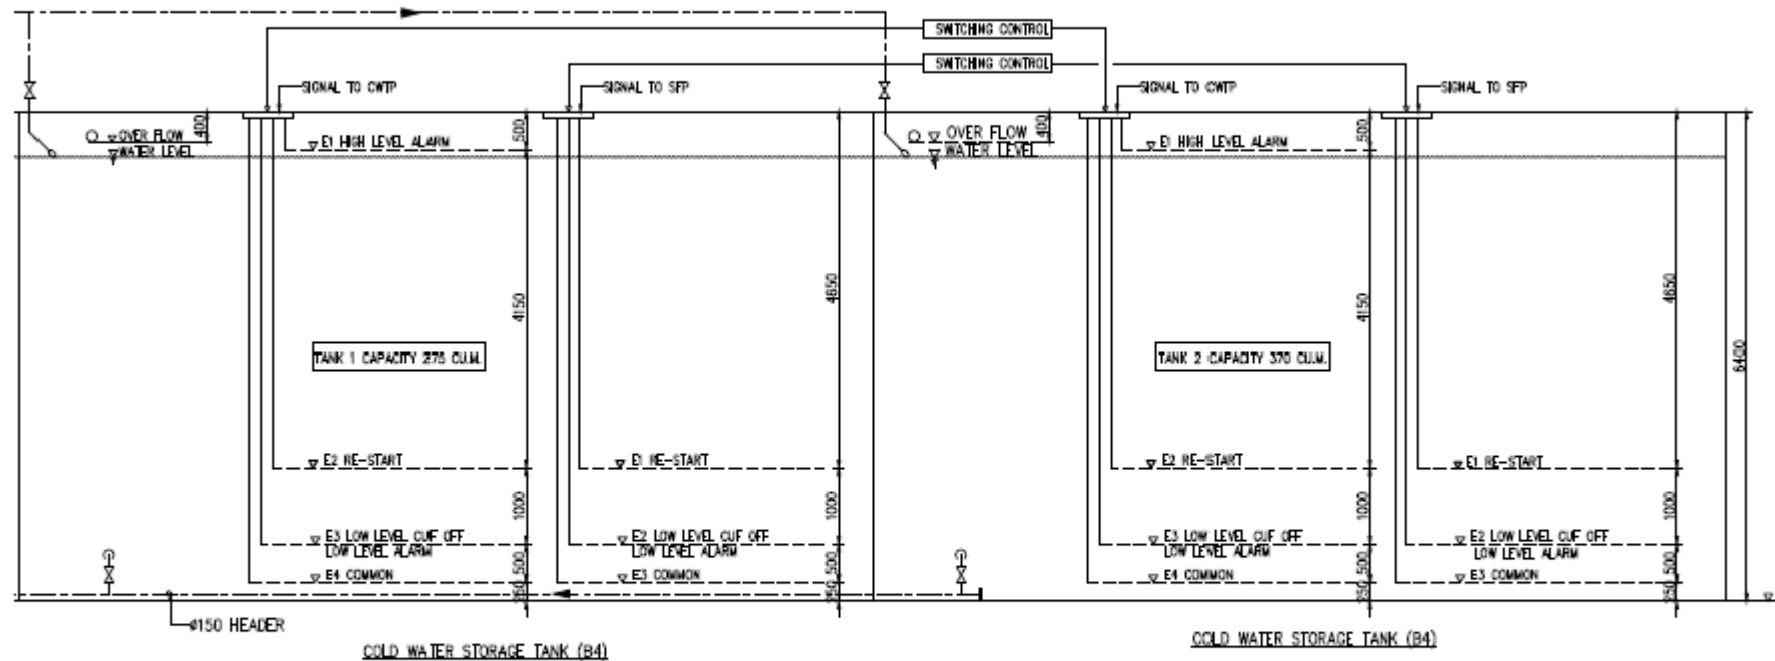

ชั้นใต้ดิน B4

CWT-01 ขนาด 275 ลบ.ม

CWT-02 ขนาด 370 ลบ.ม .

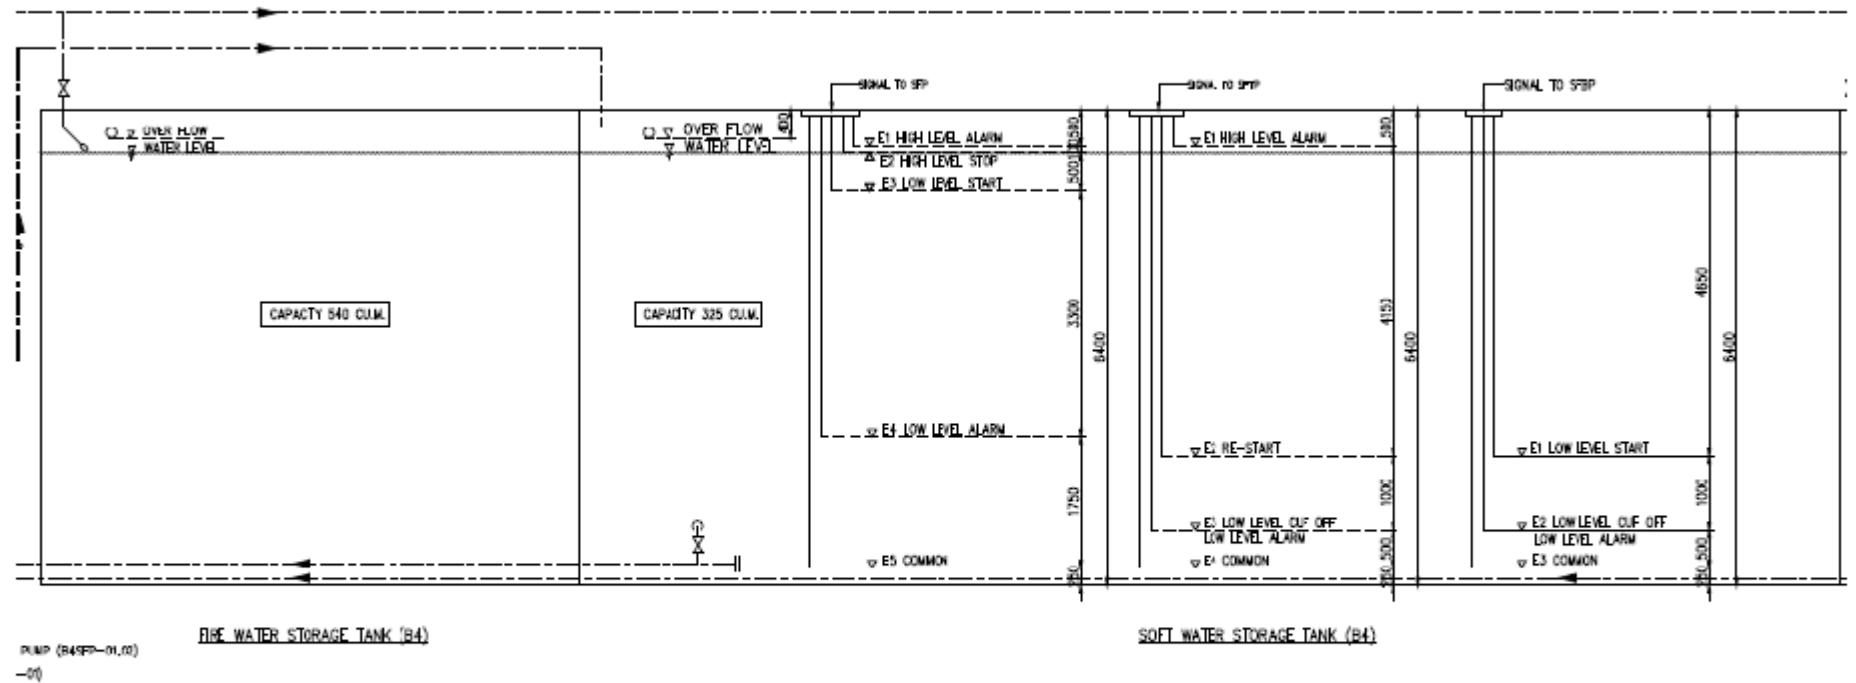

ชั้นใต้ดิน B4

ถังเก็บน้ำซอฟต์แวร์ SWT-01 ขนาด 375 ลบ.ม

ถังเก็บน้ำดับเพลิง FWT ขนาด 540 ลบ.ม.

ภาคผนวก ค-2  
แบบแปลนพื้นที่สีเขียว

โครงการ ดับเบิลยู กรุงเทพ ตั้งอยู่ที่ 106 ถนนสาทรเหนือ แขวงสีลม เขตบางรัก กรุงเทพมหานคร




SCAL 1:400

- GREEN AREA = 866.31 m<sup>2</sup> ( 495 m<sup>2</sup> )

- GRAND TOTAL GREEN AREA = 1,338.01 m<sup>2</sup>


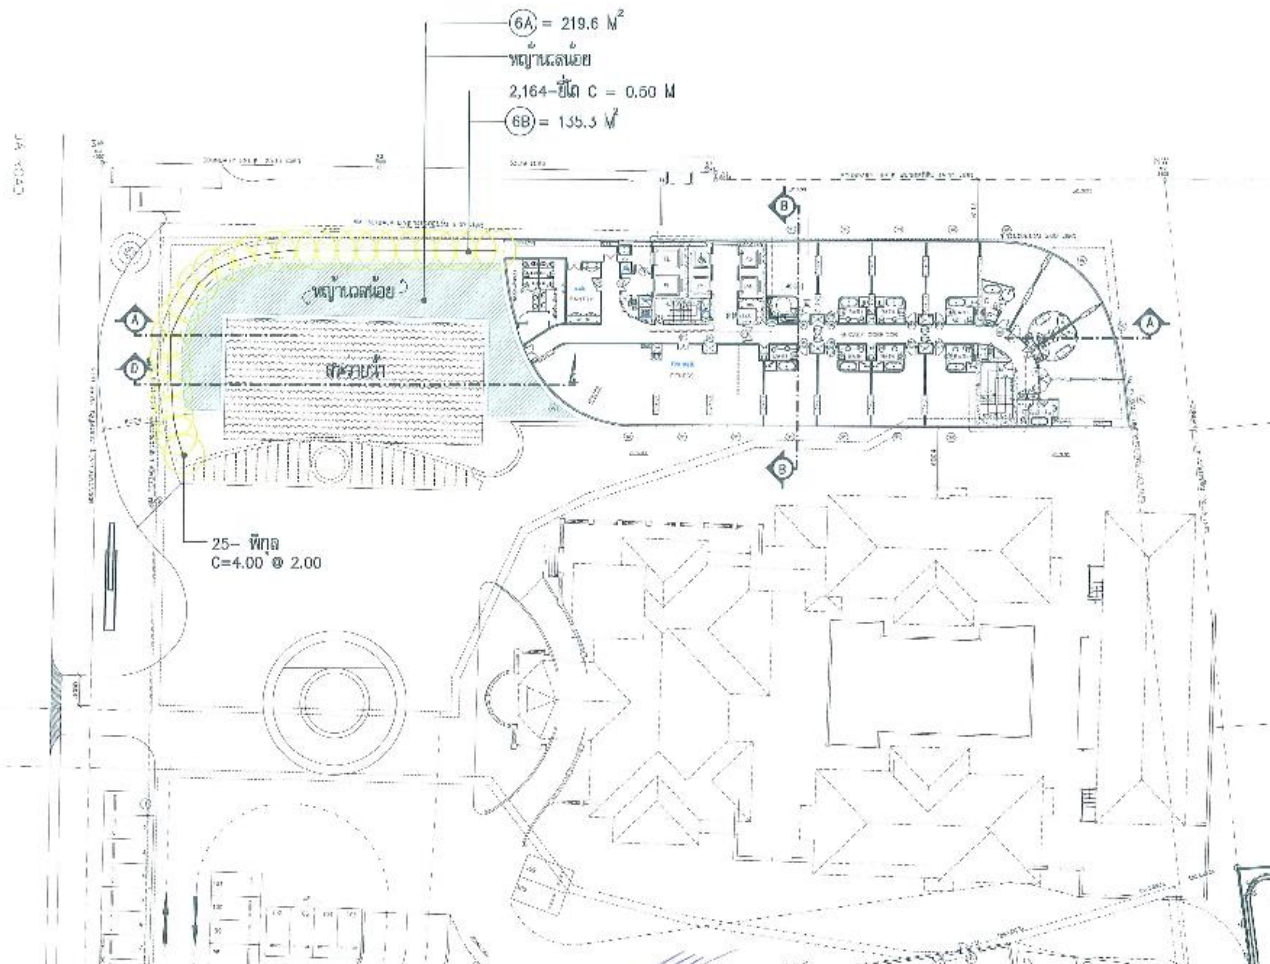

\* หมายเหตุ - จัดตั้งเขียว ชั้น 6 ที่ไม่สามารถเข้าไปใช้งานได้ = 135.3 m<sup>2</sup>  
รูปที่ 18 พื้นที่สีเขียวบริเวณชั้น 6 ของอาคารโรงแรม

| 6 <sup>th</sup> FLOOR PLAN ( GREEN AREA + TREE ) |       |
|--------------------------------------------------|-------|
| SCALE                                            | 1:400 |
| - GREEN AREA = 354.9 m <sup>2</sup>              |       |
| - TREE AREA = 135.3 m <sup>2</sup>               |       |
| - ไม้ยืนต้น = 25 ต้น                             |       |



PROJECT NAME  
ROYAL BANGKOK HOTEL BUILDING  
IN SATHORN SQUARE PROJECT

#### REVISIONS

- REVISIONS 4

LANDSCAPE ARCHITECTS  
GREEN ARCHITECTS  
INTERNATIONAL  
LICENCE NO. 9 015-48


DRAWING TITLE

GROUND FLOOR PLAN  
( GREEN AREA + TREE )


APPROVED PAK  
DRAWN BY BOY  
DATE 11-12-07  
SCALE 1:400

SHEET NO.  
LA-03  
PROJECT NO.  
temgreen@asianet.co.th

รายงานผลการปฏิบัติตามมาตรการป้องกันแก้ไขผลกระทบสิ่งแวดล้อม และมาตรการติดตามตรวจสอบคุณภาพสิ่งแวดล้อม  
โครงการ ดับเบิลยู กรุงเทพฯ ตั้งอยู่ที่ 106 ถนนสาทรเหนือ แขวงสีลม เขตบางรัก กรุงเทพมหานคร

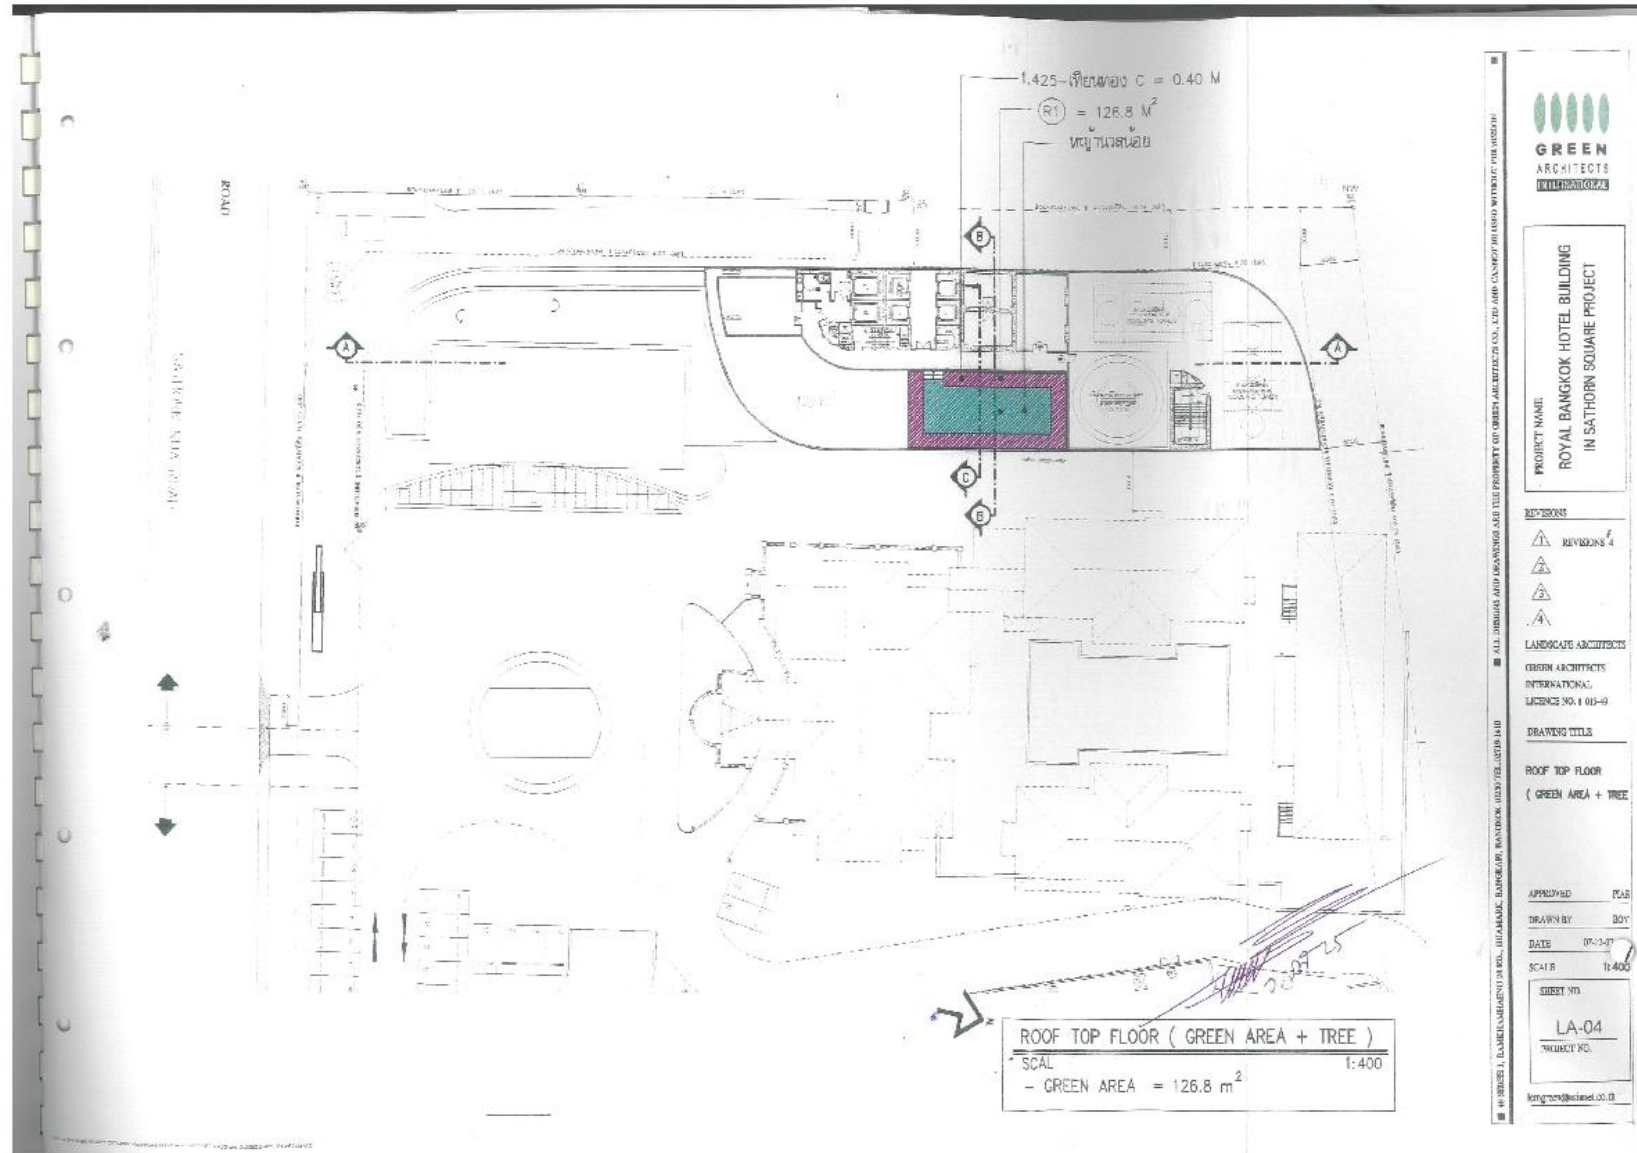

ภาคผนวก ค-3  
แบบการจ่ายน้ำเย็นระบบปรับอากาศ

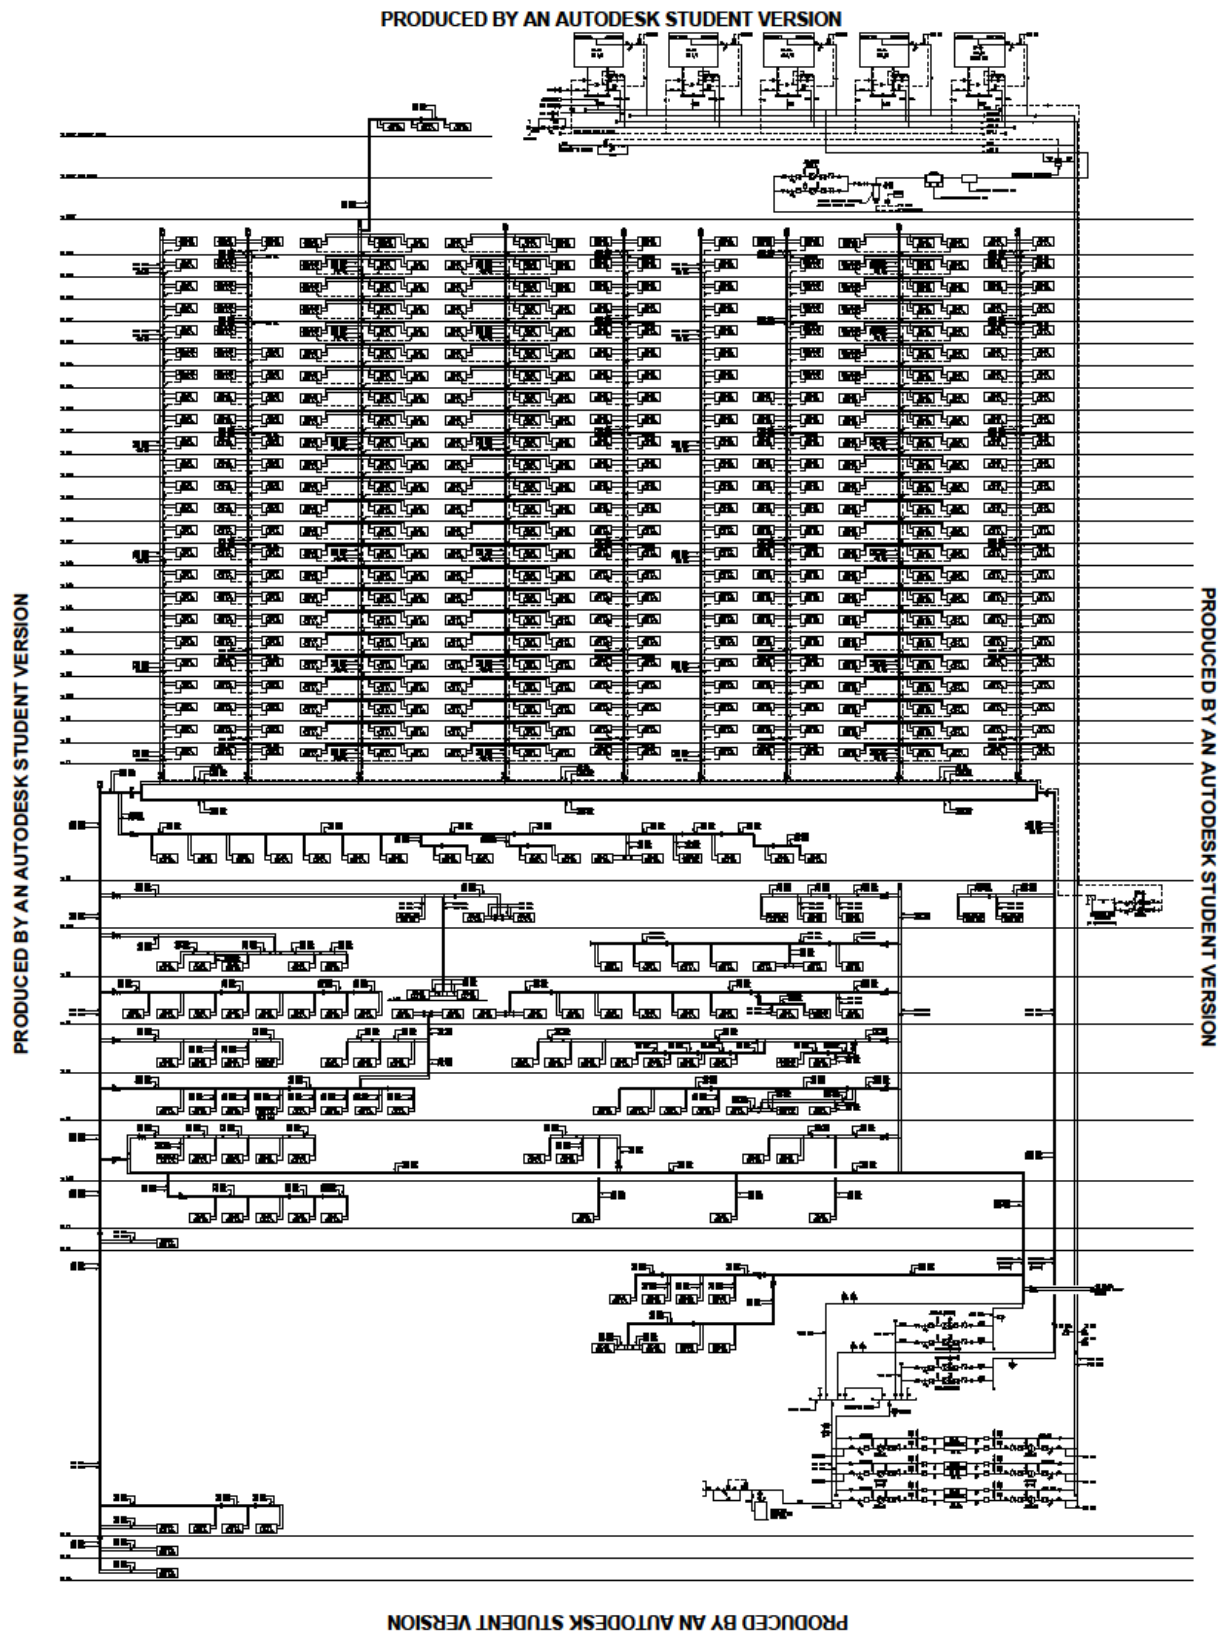



ภาคผนวก ค-4  
แบบแสดงการจ่ายน้ำไปยังชั้นต่างๆ

โครงการ ดับเบิลยู กรุงเทพ ตั้งอยู่ที่ 106 ถนนสาทรเหนือ แขวงสีลม เขตบางรัก กรุงเทพมหานคร

PRODUCED BY AN AUTODESK STUDENT VERSION



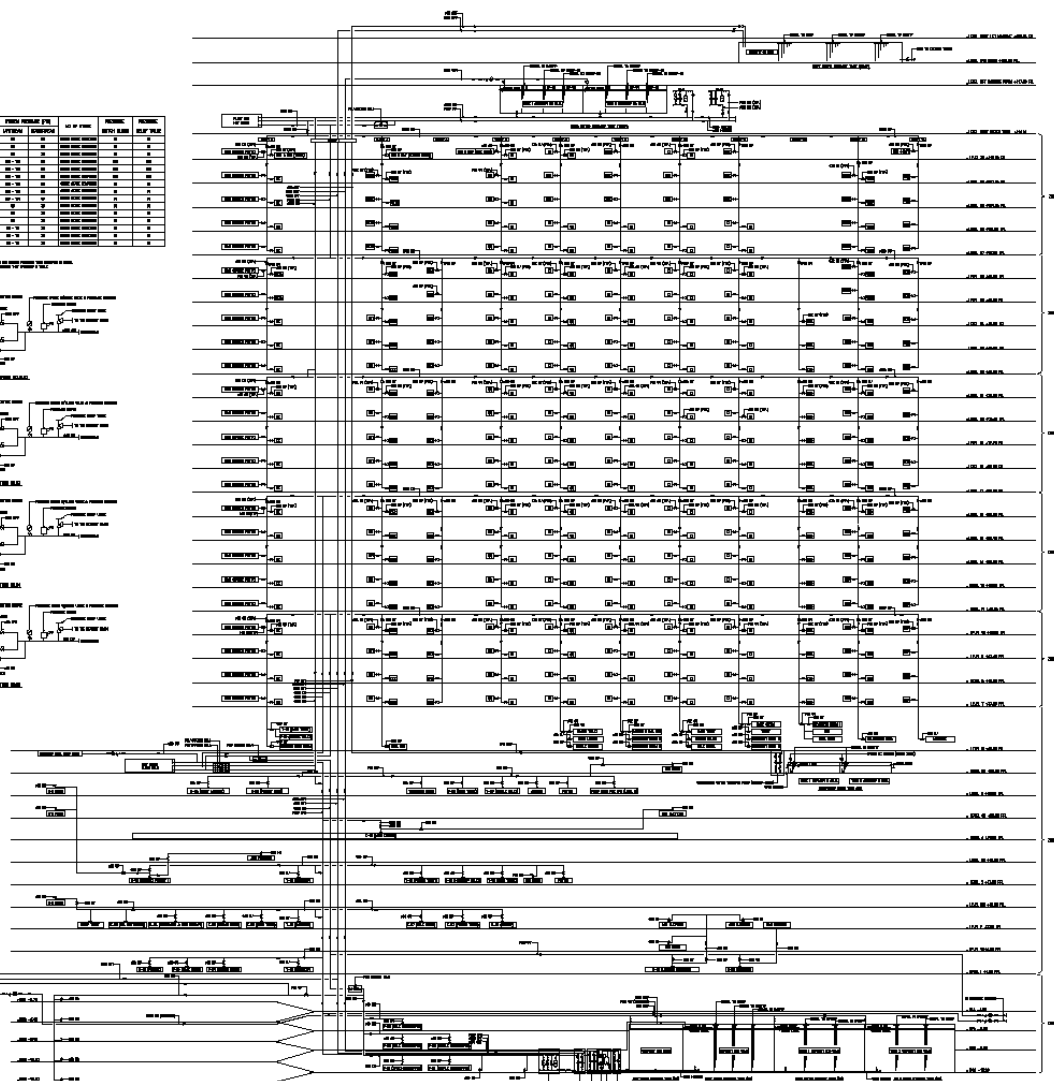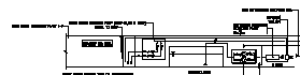


SCHEMATIC DIAGRAM FOR COLD WATER AND SOFT WATER SYSTEM

PRODUCED BY AN AUTODESK STUDENT VERSION


PRODUCED BY AN AUTODESK STUDENT VERSION

ภาคผนวก ค-5  
แบบแปลนระบบบำบัดน้ำเสีย

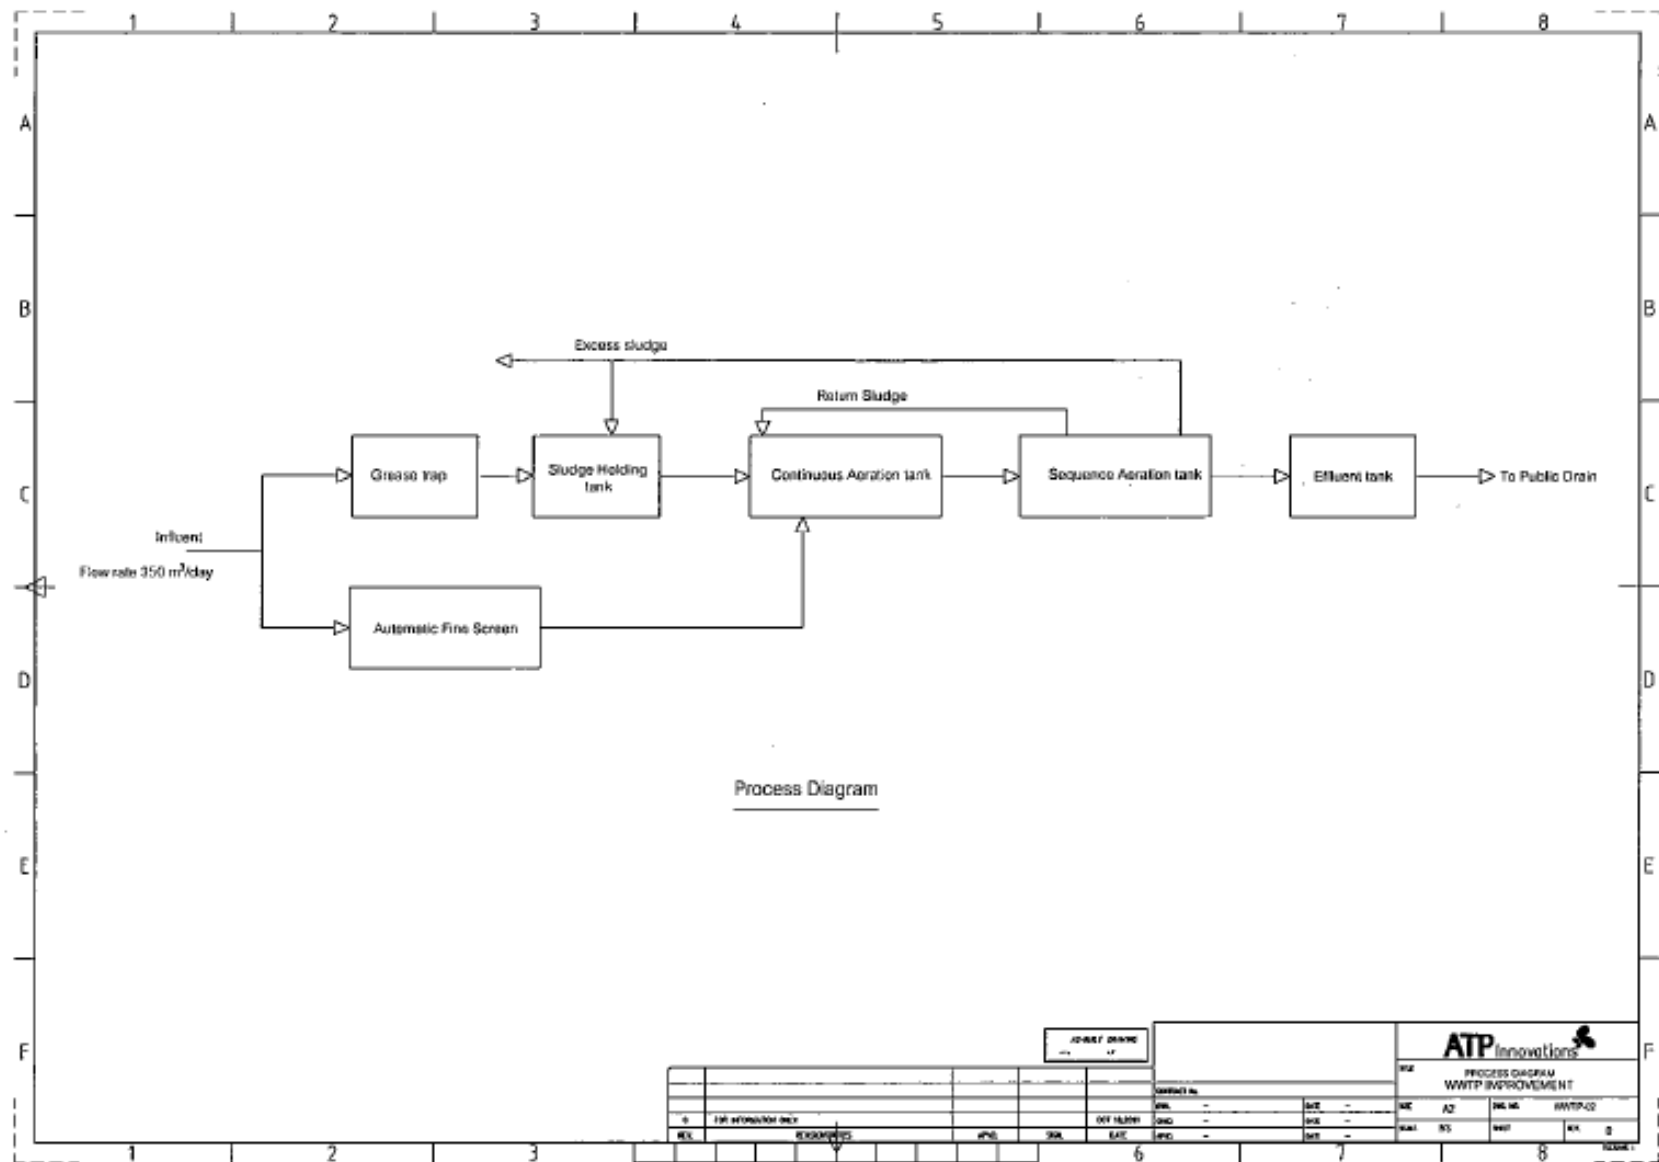

ภาคผนวก ค-6  
แบบแปลนแสดงตำแหน่งบ่อน้ำ

โครงการ ดับเบิลยู กรุงเทพ ตั้งอยู่ที่ 106 ถนนสาทรเหนือ แขวงสีลม เขตบางรัก กรุงเทพมหานคร

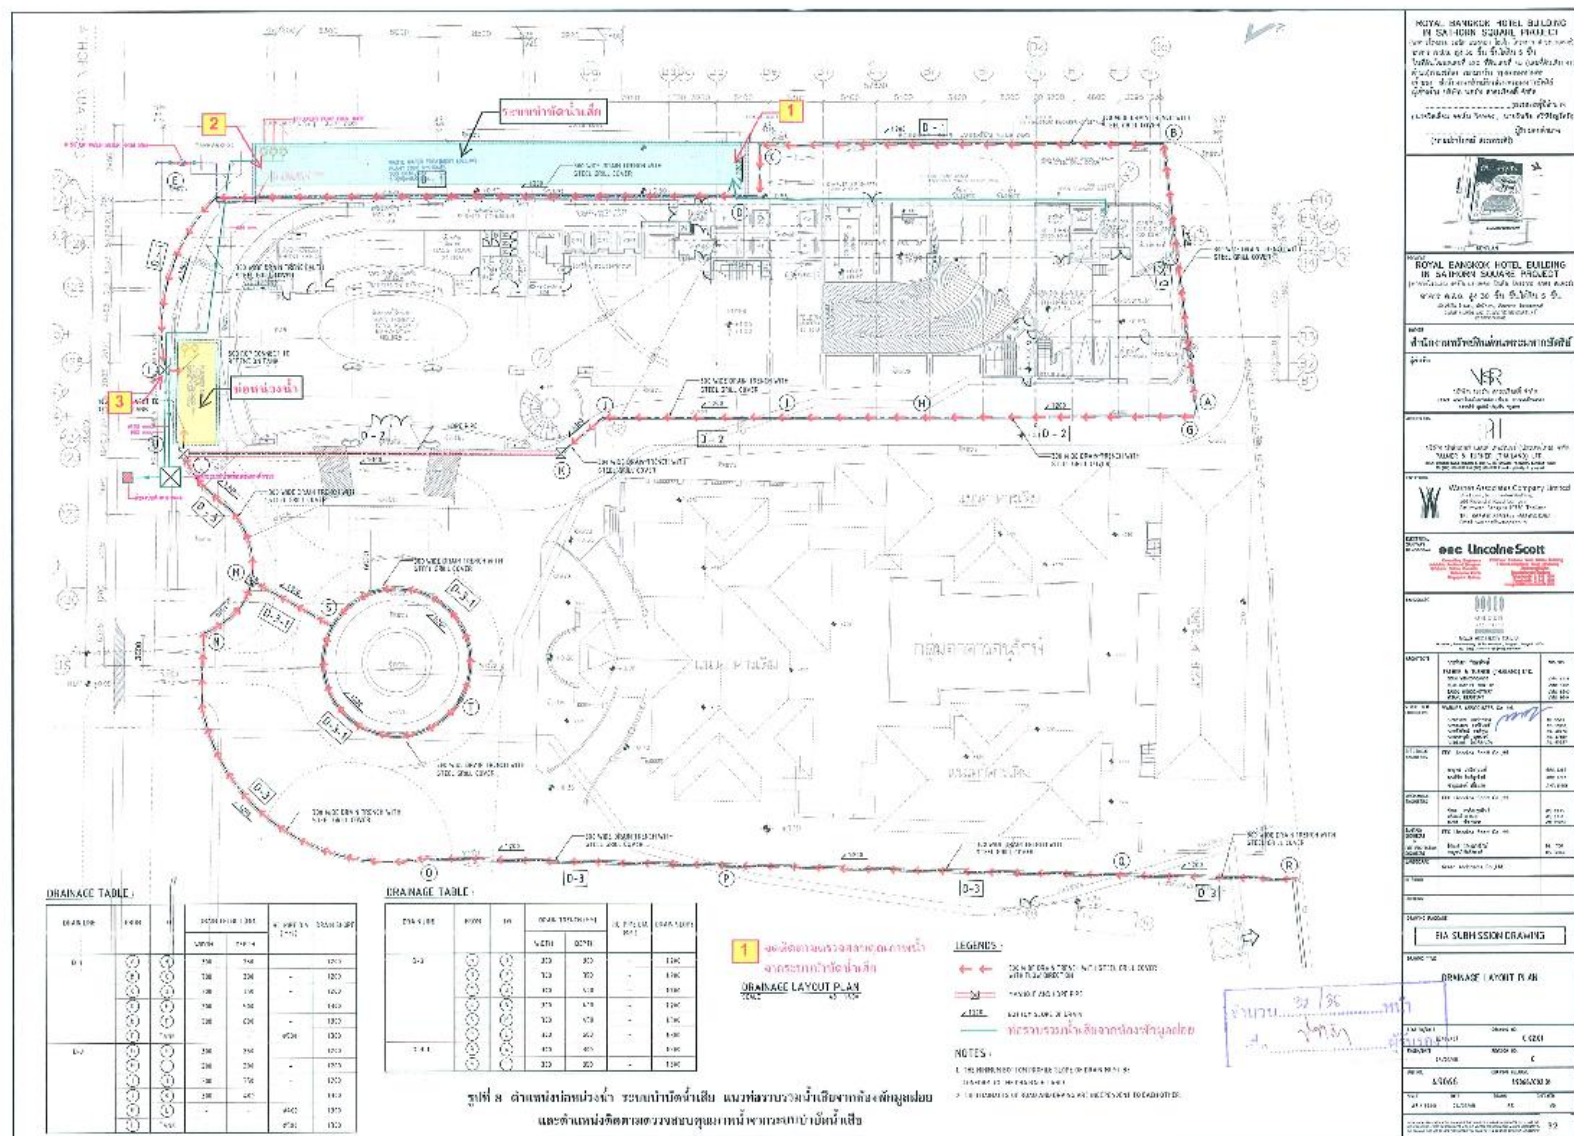

ภาคผนวก ค-7  
แบบแปลนแสดงจุดรวมพล

โครงการ ดับเบิลยู กรุงเทพ ตั้งอยู่ที่ 106 ถนนสาทรเหนือ แขวงสีลม เขตบางรัก กรุงเทพมหานคร

