


Grande Centre Point

SURAWONG • BANGKOK

ภาคผนวก ข 2

เอกสารพื้นที่สีเขียวตามผังภูมิสถาปัตยกรรม

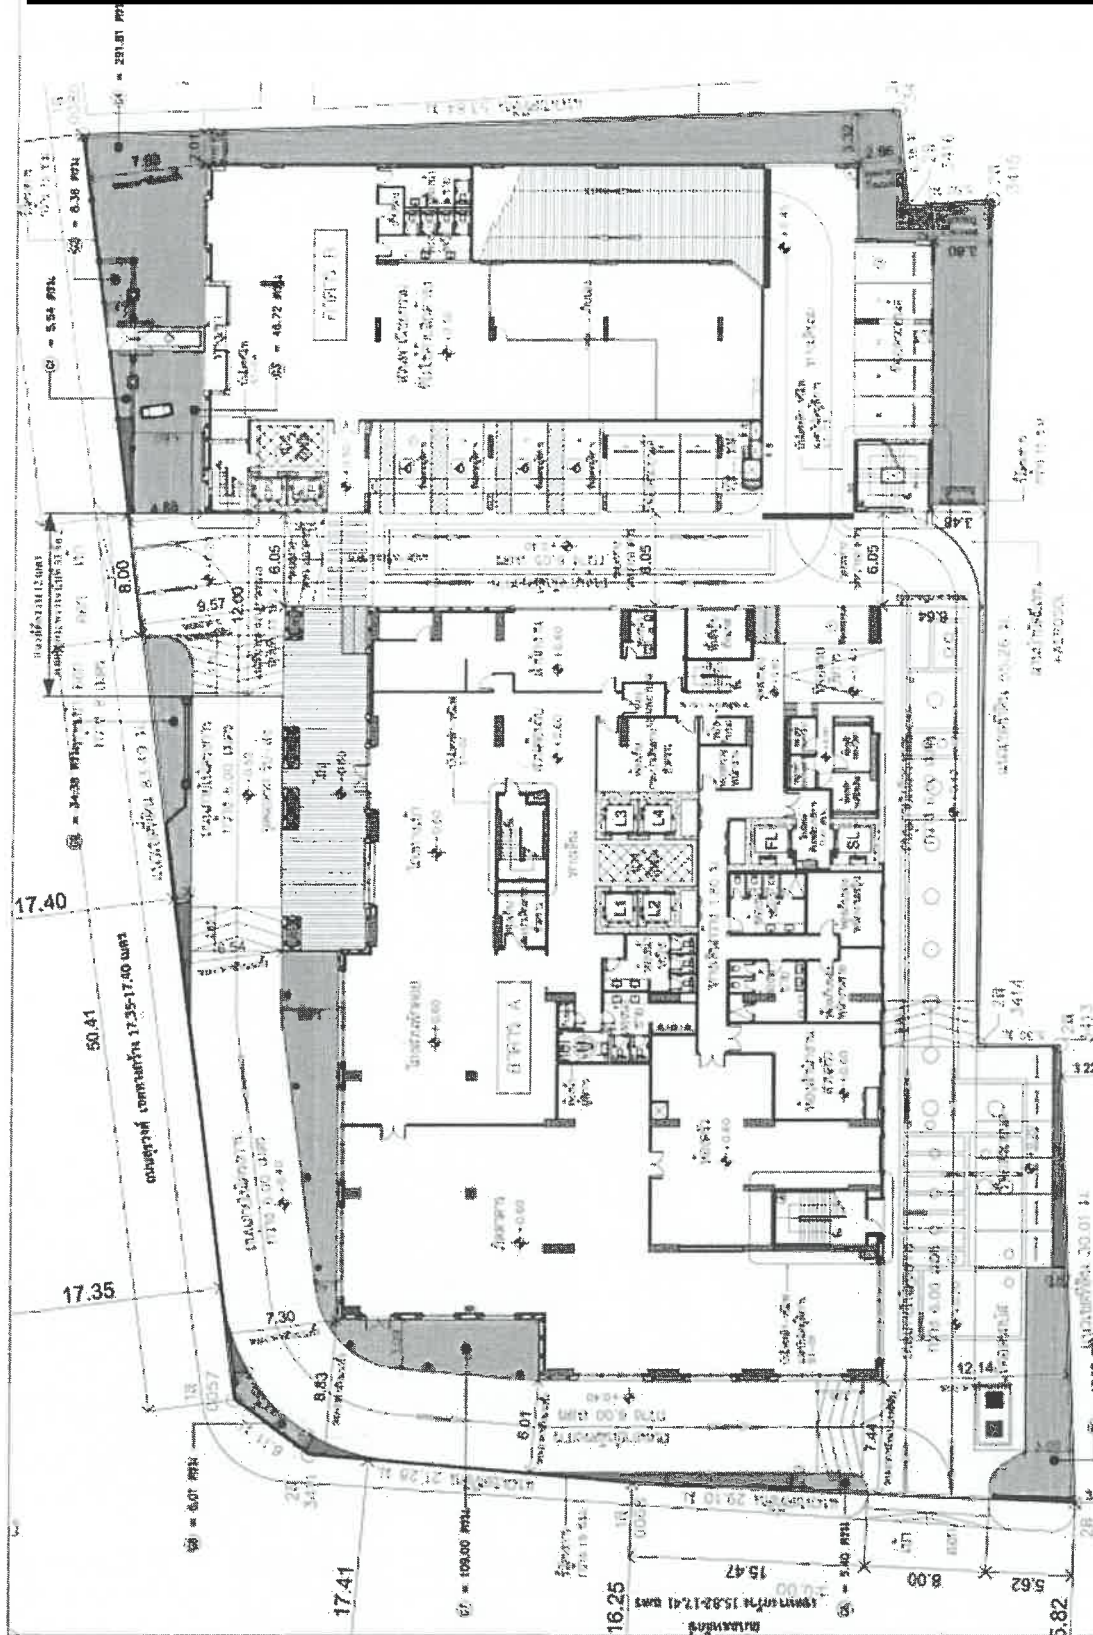






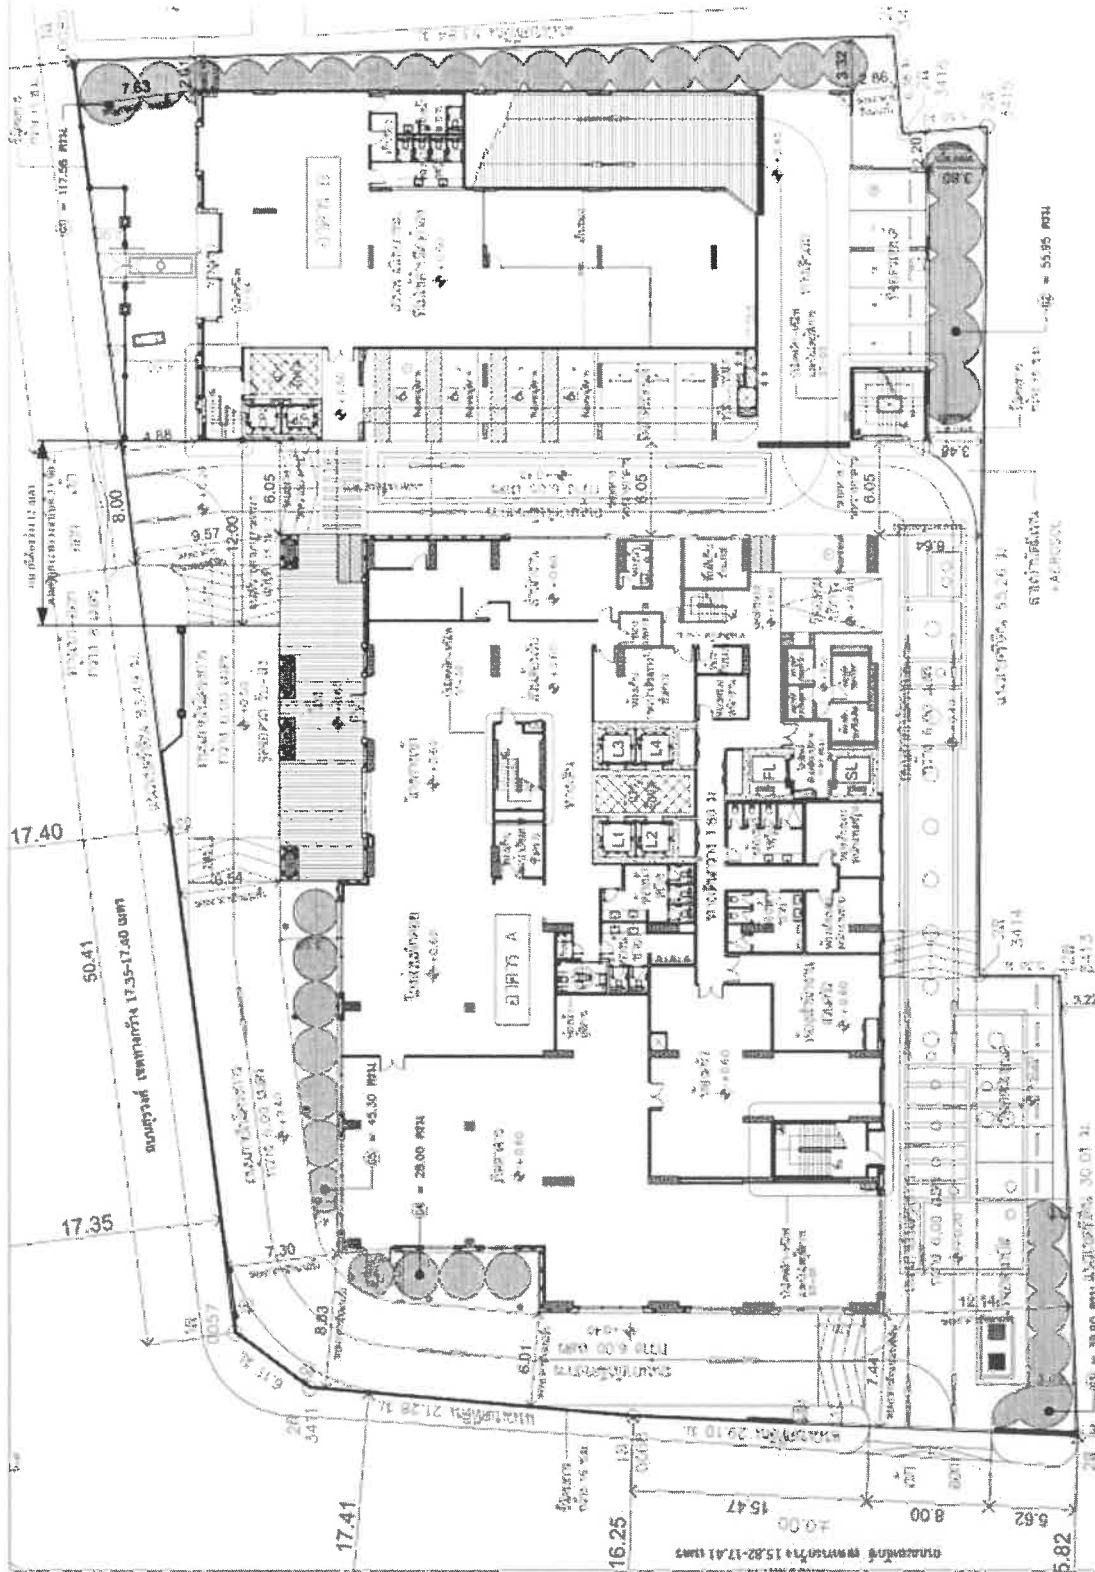







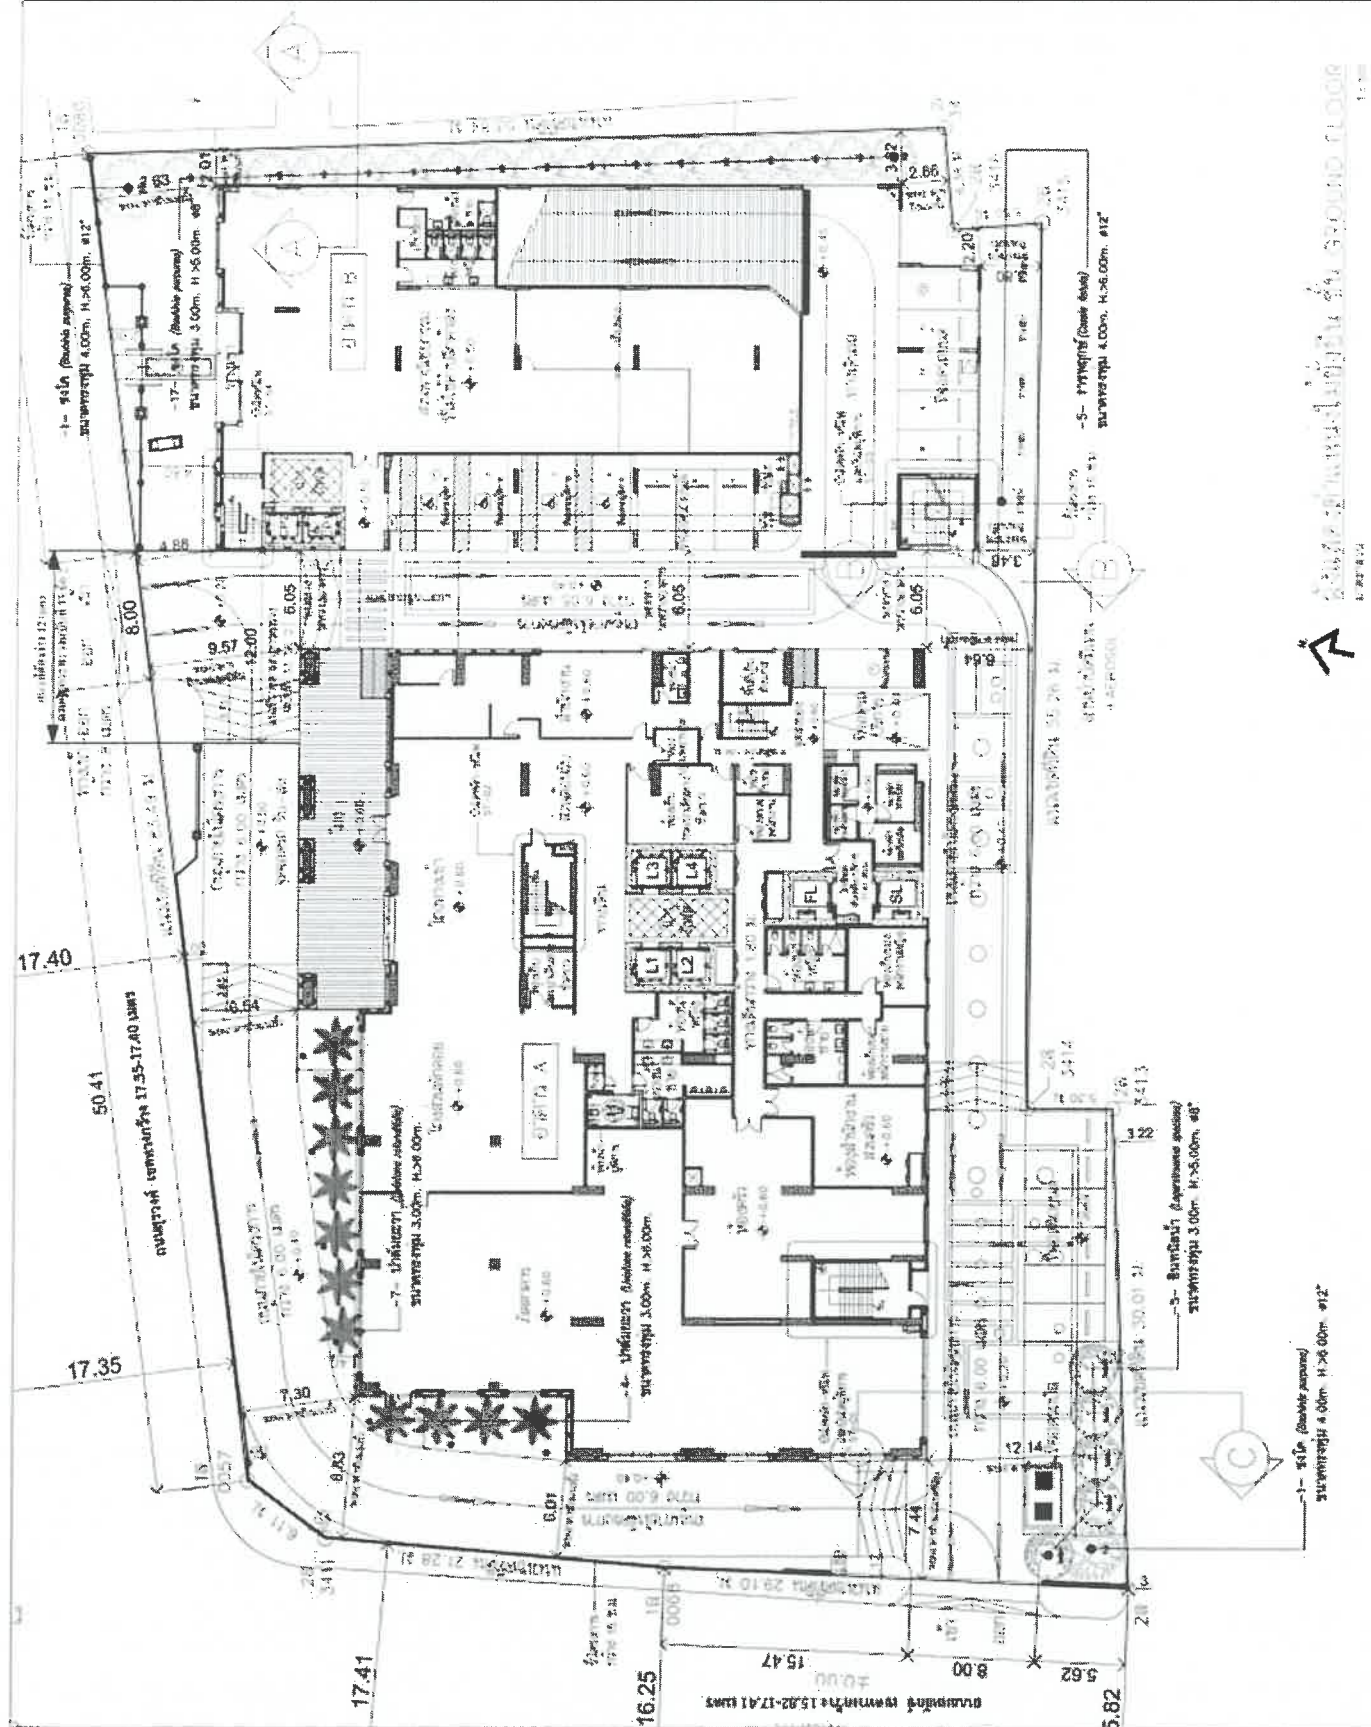

GROUND FLOOR
1:500


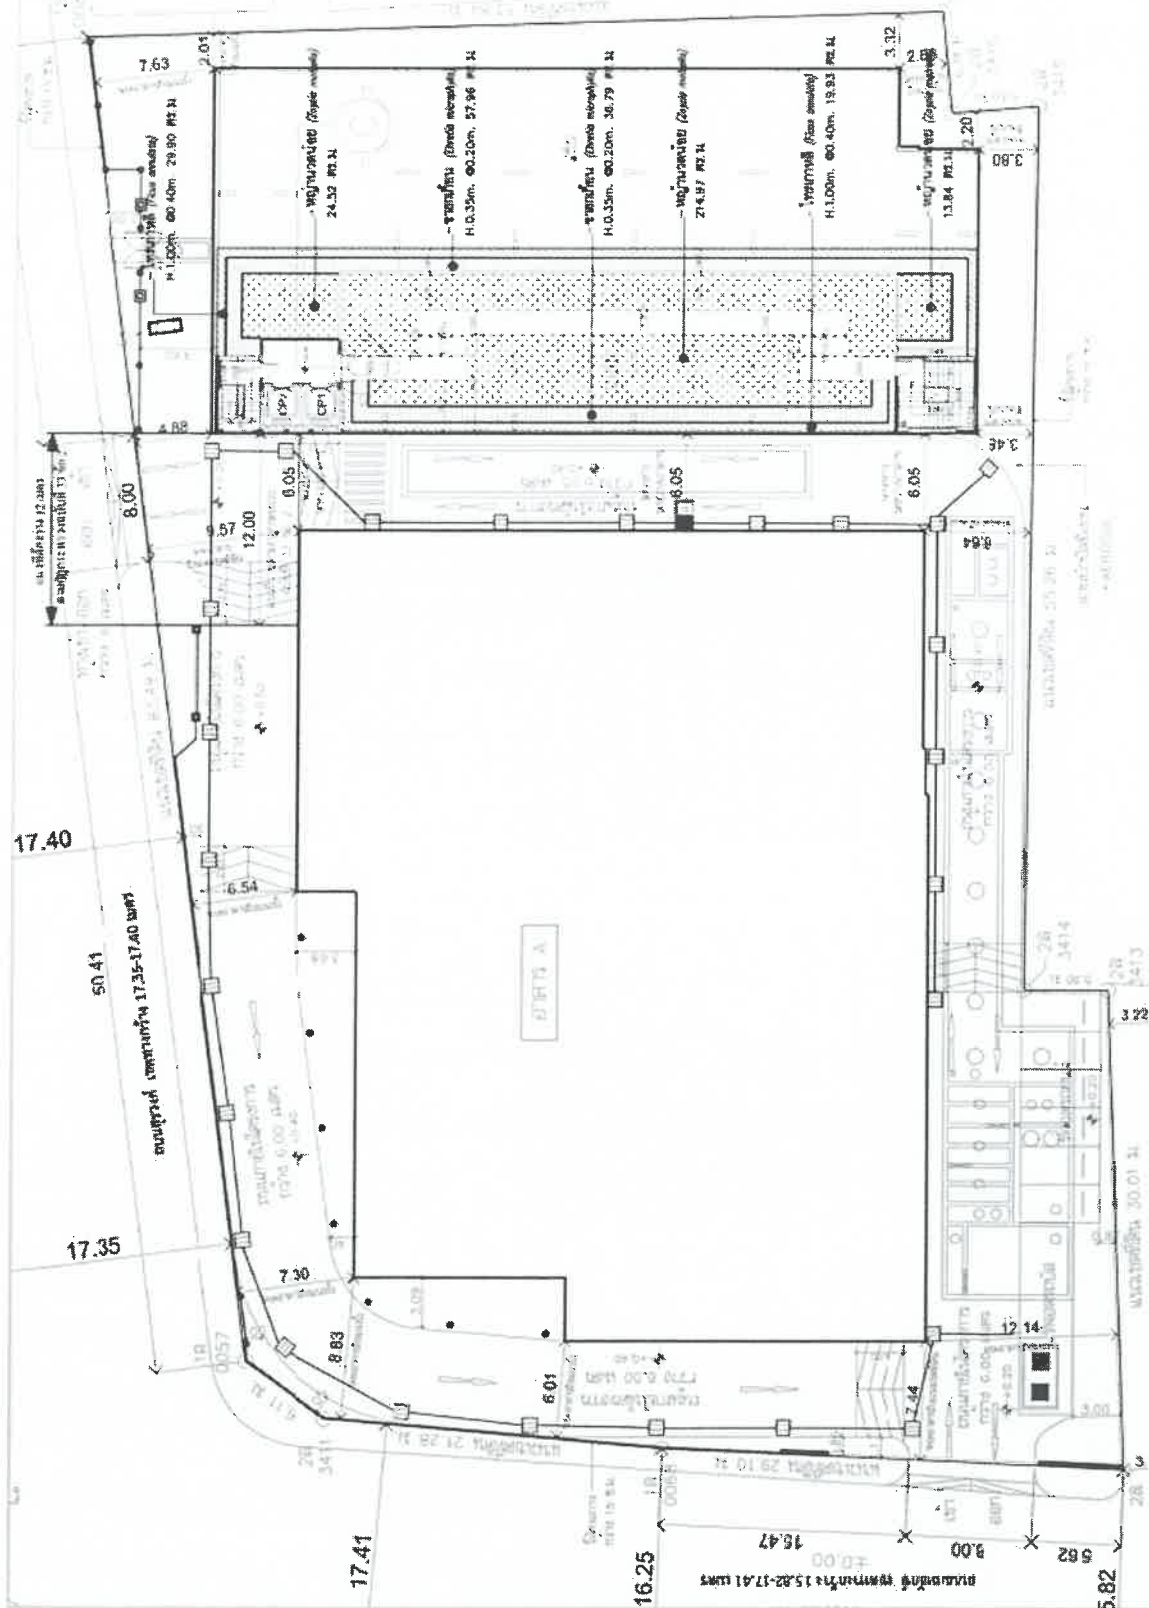

1:1000

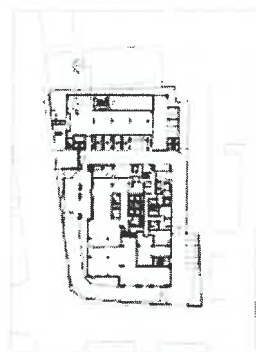

Site Plan














KEY PLAN

