

ภาคผนวกที่ 2

เอกสารประกอบการปฏิบัติตามมาตรการฯ

- เอกสาร 2-1 การตรวจเช็คระบบบำบัดน้ำเสีย
- เอกสาร 2-2 แบบบันทึกการทำงานของระบบบำบัด (ทส.1 และ ทส.2)
- เอกสาร 2-3 การดูแลพื้นที่สีเขียวภายในโครงการ
- เอกสาร 2-4 แบบระบบประปา
- เอกสาร 2-5 คู่มือการใช้งานถังดักไขมัน

เอกสารที่ 2-1

การตรวจใช้ระบบบำบัดน้ำเสีย

โครงการ ศูนย์ฯ พาวเวอร์ พละมา 2 ประจำเดือน กรกฎาคม 2566

ลำดับ	ดัชนีวิเคราะห์ที่ตรวจวัด	ค่ามาตรฐาน	ผลการตรวจสอบ				
			สภาพระบบบำบัดน้ำเสีย				การแก้ไข
			W1	W2	W3	W4	
1	สภาพทั่วไป						
1.1	สภาพอากาศ		✓	✓	✓	✓	
1.2	อุณหภูมิ		✓	✓	✓	✓	
1.3	บ่อตกขยะ		✓	✓	✓	✓	
1.4	สถานะไฟตู้คอนโทรล		✓	✓	✓	✓	
2	ระบบบำบัดน้ำเสีย						
2.1	บ่อรวมน้ำเสีย	น้ำไม่ล้นบ่อ	✓	✓	✓	✓	
	การทำงานของเครื่อง	ทำงานทุกตัว	✓	✓	✓	✓	
2.2	บ่อปรับสภาพ	pH 6.8-8.2					
	การทำงานของเครื่องเติมอากาศ	ทำงานทุกตัว	✓	✓	✓	✓	
	ลักษณะสีตะกอน	สีน้ำตาล	✓	✓	✓	✓	
	ฟอง	สีน้ำตาลอ่อน	✓	✓	✓	✓	
	กลิ่น	ไม่มีกลิ่น	✓	✓	✓	✓	
2.3	บ่อดกตะกอน						
	ปริมาณตะกอนลอย	ไม่มี/มีเล็กน้อย	✓	✓	✓	✓	
	ฟองก๊าซ	ไม่มี	✓	✓	✓	✓	
3	ลักษณะน้ำออก						
	สี	ใส/เหลืองใส	✓	✓	✓	✓	
	กลิ่น	ไม่มี	✓	✓	✓	✓	
	ตะกอนแขวนลอย	ไม่มี/มีเล็กน้อย	✓	✓	✓	✓	
4	บ่อหนังน้ำ						
	สถานะไฟตู้คอนโทรล		✓	✓	✓	✓	
	การทำงานของเครื่อง	ทำงานทุกตัว	✓	✓	✓	✓	

(ปกติ = ✓, ไม่ปกติ = ✕)

หมายเหตุ น้ำไม่ล้นบ่อ อยู่ในเกณฑ์มาตรฐาน จำนวน 2 ตัว

ผู้บันทึกข้อมูล

เจ้าหน้าที่โครงการ (บมจ.วิมลค่าคุณาลัยจำกัด มหาชน)

โครงการ ศูนย์ฯ พาวเวอร์ พละมา 2 ประจำเดือน สิงหาคม 2566

ลำดับ	ดัชนีวิเคราะห์ที่ตรวจวัด	ค่ามาตรฐาน	ผลการตรวจสอบ				
			สภาพระบบบำบัดน้ำเสีย				การแก้ไข
			W1	W2	W3	W4	
1	สภาพทั่วไป						
1.1	สภาพอากาศ		✓	✓	✓	✓	
1.2	อุณหภูมิ		✓	✓	✓	✓	
1.3	บ่อตกขยะ		✓	✓	✓	✓	
1.4	สถานะไฟตู้คอนโทรล		✓	✓	✓	✓	
2	ระบบบำบัดน้ำเสีย						
2.1	บ่อรวมน้ำเสีย	น้ำไม่ล้นบ่อ	✓	✓	✓	✓	
	การทำงานของเครื่อง	ทำงานทุกตัว	✓	✓	✓	✓	
2.2	บ่อปรับสภาพ	pH 6.8-8.2					
	การทำงานของเครื่องเติมอากาศ	ทำงานทุกตัว	✓	✓	✓	✓	
	ลักษณะสีตะกอน	สีน้ำตาล	✓	✓	✓	✓	
	ฟอง	สีน้ำตาลอ่อน	✓	✓	✓	✓	
	กลิ่น	ไม่มีกลิ่น	✓	✓	✓	✓	
2.3	บ่อดกตะกอน						
	ปริมาณตะกอนลอย	ไม่มี/มีเล็กน้อย	✓	✓	✓	✓	
	ฟองก๊าซ	ไม่มี	✓	✓	✓	✓	
3	ลักษณะน้ำออก						
	สี	ใส/เหลืองใส	✓	✓	✓	✓	
	กลิ่น	ไม่มี	✓	✓	✓	✓	
	ตะกอนแขวนลอย	ไม่มี/มีเล็กน้อย	✓	✓	✓	✓	
4	บ่อหนังน้ำ						
	สถานะไฟตู้คอนโทรล		✓	✓	✓	✓	
	การทำงานของเครื่อง	ทำงานทุกตัว	✓	✓	✓	✓	

(ปกติ = ✓, ไม่ปกติ = ✕)

หมายเหตุ น้ำไม่ล้นบ่อ อยู่ในเกณฑ์มาตรฐาน จำนวน 2 ตัว

ผู้บันทึกข้อมูล

เจ้าหน้าที่โครงการ (บมจ.วิมลค่าคุณาลัยจำกัด มหาชน)

โครงการ ชุมชน พหลฯ พระราม 2 ประจำเดือน พฤษภาคม 2568

ลำดับ	ดัชนีวิเคราะห์ที่ตรวจวัด	ค่ามาตรฐาน	ผลการตรวจสอบ				
			สภาพระบบบำบัดน้ำเสีย				การแก้ไข
			W1	W2	W3	W4	
1	สภาพทั่วไป						
1.1	สภาพอากาศ		✓	✓	✓	✓	
1.2	อุณหภูมิ		✓	✓	✓	✓	
1.3	บ่อตกขยะ		✓	✓	✓	✓	
1.4	สถานะไฟตู้คอนโทรล		✓	✓	✓	✓	
2	ระบบบำบัดน้ำเสีย						
2.1	บ่อรวมน้ำเสีย	น้ำไม่ล้นบ่อ	✓	✓	✓	✓	
	การทำงานของเครื่อง	ทำงานทุกตัว	✓	✓	✓	✓	
2.2	บ่อปรับสภาพ	pH 6.8-8.2					
	การทำงานของเครื่องเติมอากาศ	ทำงานทุกตัว	✓	✓	✓	✗	ปรับตั้งค่าออกซิเจน
	ลักษณะสีตะกอน	สีน้ำตาล	✓	✓	✓	✓	
	ฟอง	สีน้ำตาลอ่อน	✓	✓	✓	✓	
	กลิ่น	ไม่มีกลิ่น	✓	✓	✓	✓	
2.3	บ่อตกตะกอน						
	ปริมาณตะกอนลอย	ไม่มี/มีเล็กน้อย	✓	✓	✓	✓	
	ฟองก๊าซ	ไม่มี	✓	✓	✓	✓	
3	ลักษณะน้ำออก						
	สี	ใส/เหลืองใส	✓	✓	✓	✓	
	กลิ่น	ไม่มี	✓	✓	✓	✓	
	ตะกอนแขวนลอย	ไม่มี/มีเล็กน้อย	✓	✓	✓	✓	
4	บ่อนักงน้ำ						
	สถานะไฟตู้คอนโทรล		✓	✓	✓	✓	
	การทำงานของเครื่อง	ทำงานทุกตัว	✓	✓	✓	✓	

(ปกติ = ✓ ,ไม่ปกติ = ✗)

หมายเหตุ วันที่ 26/5/68 ตรวจพบบ่อเติมอากาศไม่ทำงาน ได้แก้ไขเรียบร้อยแล้ว

ผู้บันทึกข้อมูล

เจ้าหน้าที่โครงการ (บมจ.วิมลสำคณาภัยจำกัด มหาชน)

โครงการ ชุมชน พหลฯ พระราม 2 ประจำเดือน ตุลาคม 2568

ลำดับ	ดัชนีวิเคราะห์ที่ตรวจวัด	ค่ามาตรฐาน	ผลการตรวจสอบ				
			สภาพระบบบำบัดน้ำเสีย				การแก้ไข
			W1	W2	W3	W4	
1	สภาพทั่วไป						
1.1	สภาพอากาศ		✓	✓	✓	✓	
1.2	อุณหภูมิ		✓	✓	✓	✓	
1.3	บ่อตกขยะ		✓	✓	✓	✓	
1.4	สถานะไฟตู้คอนโทรล		✓	✓	✓	✓	
2	ระบบบำบัดน้ำเสีย						
2.1	บ่อรวมน้ำเสีย	น้ำไม่ล้นบ่อ					
	การทำงานของเครื่อง	ทำงานทุกตัว	✓	✓	✓	✓	
2.2	บ่อปรับสภาพ	pH 6.8-8.2					
	การทำงานของเครื่องเติมอากาศ	ทำงานทุกตัว	✓	✓	✓	✓	
	ลักษณะสีตะกอน	สีน้ำตาล	✓	✓	✓	✓	
	ฟอง	สีน้ำตาลอ่อน	✓	✓	✓	✓	
	กลิ่น	ไม่มีกลิ่น	✓	✓	✓	✓	
2.3	บ่อตกตะกอน						
	ปริมาณตะกอนลอย	ไม่มี/มีเล็กน้อย	✓	✓	✓	✓	
	ฟองก๊าซ	ไม่มี	✓	✓	✓	✓	
3	ลักษณะน้ำออก						
	สี	ใส/เหลืองใส	✓	✓	✓	✓	
	กลิ่น	ไม่มี	✓	✓	✓	✓	
	ตะกอนแขวนลอย	ไม่มี/มีเล็กน้อย	✓	✓	✓	✓	
4	บ่อนักงน้ำ						
	สถานะไฟตู้คอนโทรล		✓	✓	✓	✓	
	การทำงานของเครื่อง	ทำงานทุกตัว	✓	✓	✓	✓	

(ปกติ = ✓ ,ไม่ปกติ = ✗)

หมายเหตุ ช่วงเช้าวันที่ 26/10/68 ตรวจพบบ่อเติมอากาศ จำนวน 2 บ่อ กำลังดำเนินการแก้ไข

ผู้บันทึกข้อมูล

เจ้าหน้าที่โครงการ (บมจ.วิมลสำคณาภัยจำกัด มหาชน)

โครงการ ศูนย์ฯ พายัพ ๒ ประจำเดือน พฤศจิกายน ๒๕๖๕

ลำดับ	ดัชนีวิเคราะห์ที่ตรวจวัด	ค่ามาตรฐาน	ผลการตรวจสอบ				การแก้ไข
			สภาพระบบบำบัดน้ำเสีย				
			W1	W2	W3	W4	
1	สภาพทั่วไป						
1.1	สภาพอากาศ		✓	✓			
1.2	อุณหภูมิ		✓	✓			
1.3	บ่อตกขยะ		✓	✓			
1.4	สถานะไฟตู้คอนโทรล		✗	✗			
2	ระบบบำบัดน้ำเสีย						
2.1	บ่อรวมน้ำเสีย	น้ำไม่ล้นบ่อ	✓	✓			
	การทำงานของเครื่อง	ทำงานทุกตัว	✓	✓			
2.2	บ่อปรับสภาพ	pH 6.8-8.2					
	การทำงานของเครื่องเติมอากาศ	ทำงานทุกตัว	✗	✗			
	ลักษณะสีตะกอน	สีน้ำตาล	✓	✓			
	ฟอง	สีน้ำตาลอ่อน	✓	✓			
	กลิ่น	ไม่มีกลิ่น	✓	✓			
2.3	บ่อตกตะกอน						
	ปริมาณตะกอนลอย	ไม่มี/มีเล็กน้อย	✓	✓			
	ฟองก๊าซ	ไม่มี	✓	✓			
3	ลักษณะน้ำออก						
	สี	ใส/เหลืองใส	✓	✓			
	กลิ่น	ไม่มี	✓	✓			
	ตะกอนแขวนลอย	ไม่มี/มีเล็กน้อย	✓	✓			
4	บ่อหน่วงน้ำ						
	สถานะไฟตู้คอนโทรล		✓	✓			
	การทำงานของเครื่อง	ทำงานทุกตัว	✓	✓			

(ปกติ = ✓, ไม่ปกติ = ✗)

หมายเหตุ ผู้ควบคุมดูแลงานระบบบำบัดน้ำเสีย และตรวจสอบระบบบำบัดน้ำเสีย

ผู้บันทึกข้อมูล

เจ้าหน้าที่โครงการ (บมจ.วิมลสาครภัณฑ์ จำกัด มหาชน)

โครงการ หน้าท่า พระมา ๒ ประจำเดือน ธันวาคม ๒๕๖๕

ลำดับ	ดัชนีวิเคราะห์ที่ตรวจวัด	ค่ามาตรฐาน	ผลการตรวจสอบ				การแก้ไข
			สภาพระบบบำบัดน้ำเสีย				
			W1	W2	W3	W4	
1	สภาพทั่วไป (วันที่เข้าตรวจ)		b	13	20	24	
1.1	สภาพอากาศ		11.9	11.9	11.9	11.9	
1.2	อุณหภูมิ		30'	28'	21'	32'	
1.3	บ่อดักขยะ		✓	✓	✓	✓	
1.4	สถานะไฟตู้คอนโทรล		X	✓	✓	✓	
2	ระบบบำบัดน้ำเสีย						
2.1	บ่อรวมน้ำเสีย (บ่อสูบล)	น้ำไม่ล้นบ่อ	X	✓	✓	✓	นิ่งครบ 1 ทวี .
	การทำงานของเครื่อง	ทำงานทุกตัว	X	✓	✓	✓	
2.2	บ่อปรับสภาพ	pH 6.8-8.2					
	การทำงานของเครื่องเติมอากาศ	ทำงานทุกตัว	✓	✓	✓	✓	
	ลักษณะสีตะกอน	สีน้ำตาล	✓	✓	✓	✓	
	ฟอง	สีน้ำตาลอ่อน	✓	✓	✓	✓	
	กลิ่น	ไม่มีกลิ่น	✓	✓	✓	✓	
2.3	บ่อดกตะกอน						
	ปริมาณตะกอนลอย	ไม่มี/มีเล็กน้อย	✓	✓	✓	✓	
	ฟองก๊าซ	ไม่มี	✓	✓	✓	✓	
3	บ่อตรวจคุณภาพน้ำออก						
	สี	ใส/เหลืองใส	X	✓	✓	✓	
	กลิ่น	ไม่มี	X	✓	✓	✓	
	ตะกอนแขวนลอย	ไม่มี/มีเล็กน้อย	X	✓	✓	✓	
4	บ่อหน่วงน้ำ						
	สถานะไฟตู้คอนโทรล		✓	✓	✓	✓	
	การทำงานของเครื่อง	ทำงานทุกตัว	✓	✓	✓	✓	

(ปกติ = ✓, ไม่ปกติ = ✗)

หมายเหตุ

ผู้บันทึกข้อมูล


เจ้าหน้าที่โครงการ (บมจ.วิมลสาครภัณฑ์ จำกัด มหาชน)

เอกสารที่ 2-2

แบบบันทึกการทำงานของระบบบำบัด (ทส.1 และ ทส.2)

แบบบันทึกรายละเอียดของสถิติและข้อมูลซึ่งแสดงผลการทำงานของระบบบำบัดน้ำเสีย
ของแหล่งกำเนิดมลพิษ

แหล่งกำเนิดมลพิษ ตั้งอยู่เลขที่1071..... หมู่ที่-..... ซอย..... ถนน บางขุนเทียน-ชายทะเล ตำบล
ท่าข้าม เขต/อำเภอ..... บางขุนเทียน..... จังหวัด..... กทม..... โทรศัพท์ 063-648-1954 โทรสาร.....-..... มี
บริษัท วิลล่า คุนวลชัย จำกัด (มหาชน)..... เป็นเจ้าของหรือผู้ครอบครองแหล่งกำเนิดมลพิษ ประกอบกิจการ
ประเภท..... หมู่บ้านจัดสรรฯ..... ใบอนุญาตเลขที่ (ถ้ามี).....
ออกให้โดย.....-..... หมดยุ.....-..... ซึ่งมีแผนผังแสดงการทำงานของระบบบำบัดน้ำเสีย ดังนี้

 

ได้จัดเก็บสถิติ และข้อมูลแสดงผลการทำงานของระบบบำบัดน้ำเสียปรากฏตามตาราง ดังนี้

รายงานสรุปผลการทำงานของระบบบำบัดน้ำเสีย

๑. ข้อมูลทั่วไป

แหล่งกำเนิดมลพิษ ตั้งอยู่เลขที่1071..... หมู่ที่-..... ซอย..... ถนน บางขุนเทียน-ชายทะเล แขวง/
ตำบล ท่าข้าม เขต/อำเภอ..... บางขุนเทียน..... จังหวัด..... กทม..... โทรศัพท์ 063-648-1954 โทรสาร.....-.....
มี.....บริษัท วิลล่า คุนวลชัย จำกัด (มหาชน)..... เป็นเจ้าของหรือผู้ครอบครองแหล่งกำเนิดมลพิษ ประกอบ
กิจการประเภท..... หมู่บ้านจัดสรรฯ..... ใบอนุญาตเลขที่ (ถ้ามี).....
-..... หมดยุ.....-.....

ในการนี้ขอรายงานสรุปผลการทำงานของระบบบำบัดน้ำเสียของแหล่งกำเนิดมลพิษสำหรับ
เดือน.....กรกฎาคม..... พ.ศ.....2568..... ตามที่ได้กำหนดในมาตรา ๘๐ แห่งพระราชบัญญัติส่งเสริม และรักษา
คุณภาพสิ่งแวดล้อมแห่งชาติ พ.ศ. ๒๕๓๕ ในฐานะ

..... เจ้าของหรือผู้ครอบครองแหล่งกำเนิดมลพิษ
(..... นาย.....)

..... ผู้ควบคุมระบบบำบัดน้ำเสีย
(.....)

ใบอนุญาตเลขที่ หมดยุ.....

ออกให้โดย.....

..... ผู้รับจ้างให้บริการบำบัดน้ำเสีย
(.....)

ใบอนุญาตเลขที่ หมดยุ.....

ออกให้โดย.....

๒. ข้อมูลเกี่ยวกับระบบบำบัดน้ำเสีย และแหล่งรองรับน้ำทิ้ง

(๑) ประเภท/ชนิดของระบบบำบัดน้ำเสีย.....แบบเดิมอากาศ.....

ความสามารถในการรองรับน้ำเสียของระบบบำบัดน้ำเสีย.....120..... ลบ.ม./วัน

(๒) การทำงานของระบบบำบัดน้ำเสีย ☒ แบบต่อเนื่อง.....24..... ชั่วโมง/วัน
☐ แบบไม่ต่อเนื่อง (ระบุ).....

(๓) อุปกรณ์และเครื่องมือที่ใช้ในระบบบำบัดน้ำเสีย ☐ เครื่องสูบน้ำ ☒ เครื่องเดิมอากาศ
☐ เครื่องกวน/ผสมน้ำเสีย ☐ เครื่องกวน/ผสมสารเคมี

☐ เครื่องสูบละกอน ☐ อื่น ๆ (ระบุ).....

(๔) แหล่งรองรับน้ำทิ้ง (ระบุ).....คลองสาธารณะ.....

(๕) วิธีจัดการตะกอนที่เกิดขึ้นจากระบบบำบัดน้ำเสียและวิธีการกำจัด.....

๓. สรุปผลการทำงานของระบบบำบัดน้ำเสียเป็นรายเดือน

- (๑) ปริมาณการใช้ไฟฟ้าของระบบบำบัดน้ำเสีย (หน่วย) 2,104.00
- (๒) ปริมาณน้ำใช้ทุกกิจกรรมในแหล่งกำเนิดมลพิษ (ลบ.ม.) 2,490.08
- (๓) ปริมาณน้ำเสียที่เข้าระบบบำบัดน้ำเสีย (ลบ.ม.) 1,992.06
- (๔) การระบายน้ำทิ้งจากระบบบำบัดน้ำเสีย ระบาย
- (๕) ปริมาณสารเคมีหรือสารสกัดชีวภาพที่ใช้ (ลิตรหรือกิโลกรัม)
- (๖) การทำงานของระบบบำบัดน้ำเสียและอุปกรณ์
- ระบบบำบัดน้ำเสีย ☒ ปกติ ☐ ผิดปกติ (ระบุ)
 - เครื่องสูบน้ำ ☒ ปกติ ☐ ผิดปกติ (ระบุ)
 - เครื่องเติมอากาศ ☒ ปกติ ☐ ผิดปกติ (ระบุ)
 - เครื่องกวน/ผสมน้ำเสีย ☐ ปกติ ☐ ผิดปกติ (ระบุ)
 - เครื่องกวน/ผสมสารเคมี ☐ ปกติ ☐ ผิดปกติ (ระบุ)
 - เครื่องสูบละกอน ☐ ปกติ ☐ ผิดปกติ (ระบุ)
 - อื่นๆ ☐ ปกติ ☐ ผิดปกติ (ระบุ)
- (๗) ปริมาณตะกอนส่วนเกินจากระบบบำบัดน้ำเสียที่นำไปกำจัด (ลบ.ม.)
- (๘) ปัญหา อุปสรรค และแนวทางแก้ไข

คำเตือน

๑. เจ้าของหรือผู้ครอบครองแหล่งกำเนิดมลพิษ ผู้ควบคุมระบบบำบัดน้ำเสีย หรือผู้รับจ้างให้บริการบำบัดน้ำเสียผู้ใดไม่จัดเก็บสถิติ ข้อมูล หรือไม่ทำบันทึกหรือรายงานตามมาตรา ๘๐ ต้องระวางโทษจำคุกไม่เกินหนึ่งเดือน หรือปรับไม่เกินหนึ่งหมื่นบาท หรือทั้งจำทั้งปรับตามมาตรา ๑๐๖
๒. ผู้ควบคุมระบบบำบัดน้ำเสียหรือผู้รับจ้างให้บริการบำบัดน้ำเสียผู้ใดทำบันทึกหรือรายงานโดยแสดงข้อความอันเป็นเท็จ ต้องระวางโทษจำคุกไม่เกินหนึ่งปี หรือปรับไม่เกินหนึ่งแสนบาท หรือทั้งจำทั้งปรับตามมาตรา ๑๐๗

รายงานสรุปผลการทำงานของระบบบำบัดน้ำเสีย

ชื่อแหล่งกำเนิดมลพิษ : โครงการ คุณาลัย นาวารำ พระราม 2

แหล่งกำเนิดมลพิษ ตั้งอยู่เลขที่ : 1071

หมู่ที่ : -

ซอย : -

ถนน : บางขุนเทียน-ชายทะเล

แขวง/ตำบล : ท่าข้าม

เขต/ตำบล : เขตบางขุนเทียน

จังหวัด : กรุงเทพมหานคร

โทรศัพท์ :

โทรสาร : -

มี : เป็นเจ้าของหรือผู้ครอบครองแหล่งกำเนิดมลพิษ

ประกอบกิจการประเภท : ระบบบำบัดน้ำเสียรวมของชุมชน

ใบอนุญาตเลขที่ (ถ้ามี) :

ออกให้โดย : เขตบางขุนเทียน

หมดอายุ : 31/10/2569

ในการนี้ ขอรายงานสรุปผลการทำงานของระบบบำบัดน้ำเสีย ของแหล่งกำเนิดมลพิษสำหรับ เดือน กรกฎาคม พ.ศ. 2568

ตามที่ได้กำหนดในมาตรา 80 แห่งพระราชบัญญัติส่งเสริมและรักษาคุณภาพสิ่งแวดล้อมแห่งชาติ พ.ศ. 2535 ในฐานะ

ลงชื่อ นาย [REDACTED] เจ้าของหรือผู้ครอบครองแหล่งกำเนิดมลพิษ

ลงชื่อ _____ ผู้ควบคุมระบบบำบัดน้ำเสีย

ใบอนุญาตเลขที่ _____ หมดอายุ _____

ออกให้โดย _____

ลงชื่อ _____ ผู้รับจ้างให้บริการบำบัดน้ำเสีย

ใบอนุญาตเลขที่ _____ หมดอายุ _____

ออกให้โดย _____

2. ข้อมูลเกี่ยวกับระบบน้ำเสีย และแหล่งรองรับน้ำทิ้ง

(1) ประเภท / ชนิดของระบบบำบัดน้ำเสีย

ความสามารถในการบำบัดน้ำเสีย

(2) การทำงานของระบบบำบัดน้ำเสีย

[X] แบบต่อเนื่อง 24 ชั่วโมง/วัน

[] แบบไม่ต่อเนื่อง (ระบุ)

(3) อุปกรณ์และเครื่องมือที่ใช้ในระบบบำบัดน้ำเสีย

[] เครื่องสูบน้ำ

[] ระบบเติมอากาศ

[] เครื่องกวน/ผสมน้ำเสีย

[] เครื่องกวน/ผสมสารเคมี

[] เครื่องสูบละกอน

[] อื่นๆ

[] อื่นๆ

[] อื่นๆ

(4) แหล่งรองรับน้ำทิ้ง (ระบุ) คลองสาธารณะ


- (5) วิธีจัดการตะกอนที่เกิดขึ้นจากระบบบำบัดน้ำเสียและวิธีการกำจัด
3. สรุปผลการทำงานของระบบบำบัดน้ำเสียเป็นรายเดือน
- | | |
|---|--|
| (1) ปริมาณการใช้ไฟฟ้าของระบบบำบัดน้ำเสีย (หน่วย) | 2,104.000 หน่วย |
| (2) ปริมาณน้ำใช้ในทุกกิจกรรมของแหล่งกำเนิดมลพิษ (ลบ.ม.) | 2,490.080 ลบ.ม. |
| (3) ปริมาณน้ำเสียที่เข้าระบบบำบัดน้ำเสีย (ลบ.ม.) | 1,992.060 ลบ.ม. |
| (4) การระบายน้ำทิ้งจากระบบบำบัดน้ำเสีย | [X] ระบายทุกวัน
[] ระบายบางวัน (ระบุจำนวนวันที่ระบาย) วัน
[] ไม่ระบายเลย |
| (5) ปริมาณสารเคมี หรือสารสกัดชีวภาพที่ใช้ | ปริมาณ หน่วย |
| 1. | 0.000 กิโลกรัม |
| (6) การทำงานของระบบบำบัดน้ำเสีย | |
| ระบบบำบัดน้ำเสีย | [X] ปกติ [] ผิดปกติ |
| (7) ปริมาณตะกอนส่วนเกินที่เกิดขึ้นจากระบบบำบัดน้ำเสียที่นำไปกำจัด | 0.00 กิโลกรัม |
| (8) ปัญหา อุปสรรค และแนวทางแก้ไข | |

- คำเตือน
๑. เจ้าของหรือผู้ครอบครองแหล่งกำเนิดมลพิษ ผู้ควบคุมระบบบำบัดน้ำเสีย หรือผู้รับจ้างให้บริการบำบัดน้ำเสียผู้ใดไม่จัดเก็บสถิติ ข้อมูล หรือไม่ทำบันทึกหรือรายงานตามมาตรา ๘๐ ต้องระวางโทษจำคุกไม่เกินหนึ่งเดือน หรือปรับไม่เกินหนึ่งหมื่นบาท หรือทั้งจำทั้งปรับตามมาตรา ๑๐๖
๒. ผู้ควบคุมระบบบำบัดน้ำเสียหรือผู้รับจ้างให้บริการบำบัดน้ำเสียผู้ใดทำบันทึกหรือรายงานโดยแสดงข้อความอันเป็นเท็จ ต้องระวางโทษจำคุกไม่เกินหนึ่งปี หรือปรับไม่เกินหนึ่งแสนบาท หรือทั้งจำทั้งปรับตามมาตรา ๑๐๗

แบบ ทส. ๑

แบบบันทึกรายละเอียดของสถิติและข้อมูลซึ่งแสดงผลการทำงานของระบบบำบัดน้ำเสีย
ของแหล่งกำเนิดมลพิษ

แหล่งกำเนิดมลพิษ ตั้งอยู่เลขที่1071..... หมู่ที่-..... ซอย.....ถนน บางขุนเทียน-ชายทะเล ตำบล
ท่าข้าม เขต/อำเภอ..... บางขุนเทียน..... จังหวัด.....กทม..... โทรศัพท์ 063-648-1954 โทรสาร.....-..... มี
บริษัท วิลล่า คุณาลัย จำกัด (มหาชน)..... เป็นเจ้าของหรือผู้ครอบครองแหล่งกำเนิดมลพิษ ประกอบกิจการ
ประเภท.....หมู่บ้านจัดสรรฯ..... ใบอนุญาตเลขที่ (ถ้ามี).....
ออกให้โดย.....-..... หมดอาญ-..... ซึ่งมีแผนผังแสดงการทำงานของระบบบำบัดน้ำเสีย ดังนี้

 

ได้จัดเก็บสถิติ และข้อมูลแสดงผลการทำงานของระบบบำบัดน้ำเสียปรากฏตามตาราง ดังนี้

รายงานสรุปผลการทำงานของระบบบำบัดน้ำเสีย

๑. ข้อมูลทั่วไป

แหล่งกำเนิดมลพิษ ตั้งอยู่เลขที่ 1071 หมู่ที่ - ซอย ถนน บางเทียน-ชายทะเล แขวง/ตำบล ท่าวาสุกรี เขต/อำเภอ บางขุนเทียน จังหวัด กรุงเทพมหานคร โทรศัพท์ 063-648-1954 โทรสาร - มี บริษัท วิลล่า คุณาลัย จำกัด (มหาชน) เป็นเจ้าของหรือผู้ครอบครองแหล่งกำเนิดมลพิษ ประกอบกิจการประเภท หมู่บ้านจัดสรรฯ ใบอนุญาตเลขที่ (ถ้ามี) ออ ก ใ ห้ โด ย - หมดอายุ -

ในการนี้ขอรายงานสรุปผลการทำงานของระบบบำบัดน้ำเสียของแหล่งกำเนิดมลพิษสำหรับ เดือน สิงหาคม พ.ศ. 2568 ตามที่ได้กำหนดในมาตรา ๘๐ แห่งพระราชบัญญัติส่งเสริมและรักษาคุณภาพสิ่งแวดล้อมแห่งชาติ พ.ศ. ๒๕๓๕ ในฐานะ

เจ้าของหรือผู้ครอบครองแหล่งกำเนิดมลพิษ
(..... นาย)

ผู้ควบคุมระบบบำบัดน้ำเสีย
(.....)

ใบอนุญาตเลขที่ หมดอายุ

ออกให้โดย

ผู้รับจ้างให้บริการบำบัดน้ำเสีย
(.....)

ใบอนุญาตเลขที่ หมดอายุ

ออกให้โดย

๒. ข้อมูลเกี่ยวกับระบบบำบัดน้ำเสีย และแหล่งรองรับน้ำทิ้ง

(๑) ประเภท/ชนิดของระบบบำบัดน้ำเสีย แบบเดิมอากาศ

ความสามารถในการรองรับน้ำเสียของระบบบำบัดน้ำเสีย 120 ลบ.ม./วัน

(๒) การทำงานของระบบบำบัดน้ำเสีย ☒ แบบต่อเนื่อง 24 ชั่วโมง/วัน
☐ แบบไม่ต่อเนื่อง (ระบุ)

(๓) อุปกรณ์และเครื่องมือที่ใช้ในระบบบำบัดน้ำเสีย ☐ เครื่องสูบน้ำ ☒ เครื่องเติมอากาศ

☐ เครื่องกวน/ผสมน้ำเสีย ☐ เครื่องกวน/ผสมสารเคมี

☐ เครื่องสูบลำโพง ☐ อื่น ๆ (ระบุ)

(๔) แหล่งรองรับน้ำทิ้ง (ระบุ) คลองสาธารณะ

(๕) วิธีจัดการตะกอนที่เกิดขึ้นจากระบบบำบัดน้ำเสียและวิธีการกำจัด

๓. สรุปผลการทำงานของระบบบำบัดน้ำเสียเป็นรายเดือน

(๑) ปริมาณการใช้ไฟฟ้าของระบบบำบัดน้ำเสีย (หน่วย) 2,104.00

(๒) ปริมาณน้ำใช้ทุกกิจกรรมในแหล่งกำเนิดมลพิษ (ลบ.ม.) 2,490.08

(๓) ปริมาณน้ำเสียที่เข้าระบบบำบัดน้ำเสีย (ลบ.ม.) 1,992.06

(๔) การระบายน้ำทิ้งจากระบบบำบัดน้ำเสีย ระบาย

(๕) ปริมาณสารเคมีหรือสารสกัดชีวภาพที่ใช้ (ลิตรหรือกิโลกรัม)

(๖) การทำงานของระบบบำบัดน้ำเสียและอุปกรณ์

- ระบบบำบัดน้ำเสีย ☒ ปกติ ☐ ผิดปกติ (ระบุ)

- เครื่องสูบน้ำ ☒ ปกติ ☐ ผิดปกติ (ระบุ)

- เครื่องเติมอากาศ ☒ ปกติ ☐ ผิดปกติ (ระบุ)

- เครื่องกวน/ผสมน้ำเสีย ☐ ปกติ ☐ ผิดปกติ (ระบุ)

- เครื่องกวน/ผสมสารเคมี ☐ ปกติ ☐ ผิดปกติ (ระบุ)

- เครื่องสูบลำโพง ☐ ปกติ ☐ ผิดปกติ (ระบุ)

- อื่นๆ ☐ ปกติ ☐ ผิดปกติ (ระบุ)

(๗) ปริมาณตะกอนส่วนเกินจากระบบบำบัดน้ำเสียที่นำไปกำจัด (ลบ.ม.)

(๘) ปัญหา อุปสรรค และแนวทางแก้ไข

คำเตือน

๑. เจ้าของหรือผู้ครอบครองแหล่งกำเนิดมลพิษ ผู้ควบคุมระบบบำบัดน้ำเสีย หรือผู้รับจ้าง

ให้บริการบำบัดน้ำเสียผู้ใดไม่จัดเก็บสถิติ ข้อมูล หรือไม่ทำบันทึกหรือรายงาน

ตามมาตรา ๘๐ ต้องระวางโทษจำคุกไม่เกินหนึ่งเดือน หรือปรับไม่เกินหนึ่งหมื่นบาท

หรือทั้งจำทั้งปรับตามมาตรา ๑๐๖

๒. ผู้ควบคุมระบบบำบัดน้ำเสียหรือผู้รับจ้างให้บริการบำบัดน้ำเสียผู้ใดทำบันทึกหรือรายงาน

โดยแสดงข้อความอันเป็นเท็จ ต้องระวางโทษจำคุกไม่เกินหนึ่งปี หรือปรับไม่เกิน

หนึ่งแสนบาท หรือทั้งจำทั้งปรับตามมาตรา ๑๐๗

รายงานสรุปผลการทำงานของระบบบำบัดน้ำเสีย

ชื่อแหล่งกำเนิดมลพิษ : โครงการ คุณาลัย นาวารำ พระราม 2

แหล่งกำเนิดมลพิษ ตั้งอยู่เลขที่ : 1071 หมู่ที่ : - ซอย : -
ถนน : บางขุนเทียน-ชายทะเล แขวง/ตำบล : ท่าข้าม เขต/ตำบล : เขตบางขุนเทียน
จังหวัด : กรุงเทพมหานคร โทรศัพท์ : โทรสาร : -

มี : เป็นเจ้าของหรือผู้ครอบครองแหล่งกำเนิดมลพิษ

ประกอบกิจการประเภท : ระบบบำบัดน้ำเสียรวมของชุมชน

ใบอนุญาตเลขที่ (ถ้ามี) : ████████ ออกให้โดย : เขตบางขุนเทียน หมดอายุ : 31/10/2569

ในการนี้ ขอรายงานสรุปผลการทำงานของระบบบำบัดน้ำเสีย ของแหล่งกำเนิดมลพิษสำหรับ เดือน สิงหาคม พ.ศ. 2568
ตามที่ได้กำหนดในมาตรา 80 แห่งพระราชบัญญัติส่งเสริมและรักษาคุณภาพสิ่งแวดล้อมแห่งชาติ พ.ศ. 2535 ในฐานะ

ลงชื่อ นาย ████████ เจ้าของหรือผู้ครอบครองแหล่งกำเนิดมลพิษ

ลงชื่อ _____ ผู้ควบคุมระบบบำบัดน้ำเสีย
ใบอนุญาตเลขที่ _____ หมดอายุ _____
ออกให้โดย _____

ลงชื่อ _____ ผู้รับจ้างให้บริการบำบัดน้ำเสีย
ใบอนุญาตเลขที่ _____ หมดอายุ _____
ออกให้โดย _____

2. ข้อมูลเกี่ยวกับระบบน้ำเสีย และแหล่งรองรับน้ำทิ้ง

(1) ประเภท / ชนิดของระบบบำบัดน้ำเสีย

ความสามารถในการบำบัดน้ำเสีย

(2) การทำงานของระบบบำบัดน้ำเสีย

[X] แบบต่อเนื่อง 24 ชั่วโมง/วัน

[] แบบไม่ต่อเนื่อง (ระยะ)

(3) อุปกรณ์และเครื่องมือที่ใช้ในระบบบำบัดน้ำเสีย

[] เครื่องสูบน้ำ [] ระบบเติมอากาศ

[] เครื่องกวน/ผสมน้ำเสีย [] เครื่องกวน/ผสมสารเคมี

[] เครื่องสูบลำอากาศ [] อื่นๆ

[] อื่นๆ

[] อื่นๆ

(4) แหล่งรองรับน้ำทิ้ง (ระบุ) คลองสาธารณะ

(5) วิธีจัดการตะกอนที่เกิดขึ้นจากระบบบำบัดน้ำเสียและวิธีการกำจัด

3. สรุปผลการทำงานของระบบบำบัดน้ำเสียเป็นรายเดือน

(1) ปริมาณการใช้ไฟฟ้าของระบบบำบัดน้ำเสีย (หน่วย) 2,104.000 หน่วย

(2) ปริมาณน้ำใช้ในทุกกิจกรรมของแหล่งกำเนิดมลพิษ (ลบ.ม.) 2,490.080 ลบ.ม.

(3) ปริมาณน้ำเสียที่เข้าระบบบำบัดน้ำเสีย (ลบ.ม.) 1,992.060 ลบ.ม.

(4) การระบายน้ำทิ้งจากระบบบำบัดน้ำเสีย

[X] ระบายทุกวัน

[] ระบายบางวัน (ระบุจำนวนวันที่ระบาย) วัน

[] ไม่ระบายเลย

(5) ปริมาณสารเคมี หรือสารสกัดชีวภาพที่ใช้

1. ปริมาณ หน่วย 0.000 กิโลกรัม

(6) การทำงานของระบบบำบัดน้ำเสีย

ระบบบำบัดน้ำเสีย [X] ปกติ [] ผิดปกติ

(7) ปริมาณตะกอนส่วนเกินที่เกิดขึ้นจากระบบบำบัดน้ำเสียที่นำไปกำจัด 0.00 กิโลกรัม


(8) ปัญหา อุปสรรค และแนวทางแก้ไข

คำเตือน ๑. เจ้าของหรือผู้ครอบครองแหล่งกำเนิดมลพิษ ผู้ควบคุมระบบบำบัดน้ำเสีย หรือผู้รับจ้าง ให้บริการบำบัดน้ำเสียผู้ใดไม่จัดเก็บสถิติ ข้อมูล หรือไม่ทำบันทึกหรือรายงาน ตามมาตรา ๘๐ ต้องระวางโทษจำคุกไม่เกินหนึ่งเดือน หรือปรับไม่เกินหนึ่งหมื่นบาท หรือทั้งจำทั้งปรับตามมาตรา ๑๐๖

๒. ผู้ควบคุมระบบบำบัดน้ำเสียหรือผู้รับจ้างให้บริการบำบัดน้ำเสียผู้ใดทำบันทึกหรือรายงาน โดยแสดงข้อความอันเป็นเท็จ ต้องระวางโทษจำคุกไม่เกินหนึ่งปี หรือปรับไม่เกินหนึ่งแสนบาท หรือทั้งจำทั้งปรับตามมาตรา ๑๐๗

แบบบันทึกรายละเอียดของสถิติและข้อมูลซึ่งแสดงผลการทำงานของระบบบำบัดน้ำเสีย
ของแหล่งกำเนิดมลพิษ

แหล่งกำเนิดมลพิษ ตั้งอยู่เลขที่ 1071 หมู่ที่ - - ซอย ถนน บวงขุนเทียน-ชายทะเล ตำบล
ท่าข้าม เขต/อำเภอ บางขุนเทียน จังหวัด กทม. โทรศัพท์ 063-648-1954 โทรสาร - - มี
บริษัท วิลล่า คุณาลัย จำกัด (มหาชน) เป็นเจ้าของหรือผู้ครอบครองแหล่งกำเนิดมลพิษ ประกอบกิจการ
ประเภท หมู่บ้านจัดสรรฯ ใบอนุญาตเลขที่ (ถ้ามี) - -
ออกให้โดย - - หมคอาช - - ซึ่งมีแผนผังแสดงการทำงานของระบบบำบัดน้ำเสีย ดังนี้

 

ได้จัดเก็บสถิติ และข้อมูลแสดงผลการทำงานของระบบบำบัดน้ำเสียปรากฏตามตาราง ดังนี้

รายงานสรุปผลการทำงานของระบบบำบัดน้ำเสีย

๑. ข้อมูลทั่วไป

แหล่งกำเนิดมลพิษ ตั้งอยู่เลขที่ 1071 หมู่ที่ - - ซอย ถนน บวงขุนเทียน-ชายทะเล แขวง/
ตำบล ท่าข้าม เขต/อำเภอ บางขุนเทียน จังหวัด กทม. โทรศัพท์ 063-648-1954 โทรสาร - -
มี บริษัท วิลล่า คุณาลัย จำกัด (มหาชน) เป็นเจ้าของหรือผู้ครอบครองแหล่งกำเนิดมลพิษ ประกอบ
กิจการประเภท หมู่บ้านจัดสรรฯ ใบอนุญาตเลขที่ (ถ้ามี) - - ออกให้ โดย
- - หมคอาช - -

ในการนี้ขอรายงานสรุปผลการทำงานของระบบบำบัดน้ำเสียของแหล่งกำเนิดมลพิษสำหรับ
เดือน กันยายน พ.ศ. 2568 ตามที่ได้กำหนดในมาตรา ๘๐ แห่งพระราชบัญญัติส่งเสริม และรักษาคุณภาพ
สิ่งแวดล้อมแห่งชาติ พ.ศ. ๒๕๓๕ ในฐานะ

เจ้าของหรือผู้ครอบครองแหล่งกำเนิดมลพิษ
(นาย - -)

ผู้ควบคุมระบบบำบัดน้ำเสีย
(- -)

ใบอนุญาตเลขที่ - - หมคอาช - -
ออกให้โดย - -

ผู้รับจ้างให้บริการบำบัดน้ำเสีย
(- -)

ใบอนุญาตเลขที่ - - หมคอาช - -
ออกให้โดย - -

๒. ข้อมูลเกี่ยวกับระบบบำบัดน้ำเสีย และแหล่งรองรับน้ำทิ้ง

(๑) ประเภท/ชนิดของระบบบำบัดน้ำเสีย แบบเดิมอากาศ

ความสามารถในการรองรับน้ำเสียของระบบบำบัดน้ำเสีย 120 ลบ.ม./วัน

(๒) การทำงานของระบบบำบัดน้ำเสีย ☒ แบบต่อเนื่อง 24 ชั่วโมง/วัน
☐ แบบไม่ต่อเนื่อง (ระบุ) - -

(๓) อุปกรณ์และเครื่องมือที่ใช้ในระบบบำบัดน้ำเสีย ☐ เครื่องสูบน้ำ ☒ เครื่องเติมอากาศ
☐ เครื่องกวน/ผสมน้ำเสีย ☐ เครื่องกวน/ผสมสารเคมี

☐ เครื่องสูบละกอน ☐ อื่น ๆ (ระบุ) - -

(๔) แหล่งรองรับน้ำทิ้ง (ระบุ) - - คลองสาธารณะ

(๕) วิธีการตะกอนที่เกิดขึ้นจากระบบบำบัดน้ำเสียและวิธีการกำจัด - -

๓. สรุปผลการทำงานของระบบบำบัดน้ำเสียเป็นรายเดือน

- (๑) ปริมาณการใช้ไฟฟ้าของระบบบำบัดน้ำเสีย (หน่วย) 2,104.00
- (๒) ปริมาณน้ำใช้ทุกกิจกรรมในแหล่งกำเนิดมลพิษ (ลบ.ม.) 2,490.08
- (๓) ปริมาณน้ำเสียที่เข้าระบบบำบัดน้ำเสีย (ลบ.ม.) 1,992.06
- (๔) การระบายน้ำทิ้งจากระบบบำบัดน้ำเสีย ระบาย
- (๕) ปริมาณสารเคมีหรือสารสกัดชีวภาพที่ใช้ (ลิตรหรือกิโลกรัม)
- (๖) การทำงานของระบบบำบัดน้ำเสียและอุปกรณ์
- ระบบบำบัดน้ำเสีย ☒ ปกติ ☐ ผิดปกติ (ระบุ)
 - เครื่องสูบน้ำ ☒ ปกติ ☐ ผิดปกติ (ระบุ)
 - เครื่องเติมอากาศ ☒ ปกติ ☐ ผิดปกติ (ระบุ)
 - เครื่องกวน/ผสมน้ำเสีย ☐ ปกติ ☐ ผิดปกติ (ระบุ)
 - เครื่องกวน/ผสมสารเคมี ☐ ปกติ ☐ ผิดปกติ (ระบุ)
 - เครื่องสูบละออง ☐ ปกติ ☐ ผิดปกติ (ระบุ)
 - อื่นๆ ☐ ปกติ ☐ ผิดปกติ (ระบุ)
- (๗) ปริมาณตะกอนส่วนเกินจากระบบบำบัดน้ำเสียที่นำไปกำจัด (ลบ.ม.)
- (๘) ปัญหา อุปสรรค และแนวทางแก้ไข

คำเตือน

๑. เจ้าของหรือผู้ครอบครองแหล่งกำเนิดมลพิษ ผู้ควบคุมระบบบำบัดน้ำเสีย หรือผู้รับจ้างให้บริการบำบัดน้ำเสียผู้ใดไม่จัดเก็บสถิติ ข้อมูล หรือไม่ทำบันทึกหรือรายงานตามมาตรา ๘๐ ต้องระวางโทษจำคุกไม่เกินหนึ่งเดือน หรือปรับไม่เกินหนึ่งหมื่นบาท หรือทั้งจำทั้งปรับตามมาตรา ๑๐๖
๒. ผู้ควบคุมระบบบำบัดน้ำเสียหรือผู้รับจ้างให้บริการบำบัดน้ำเสียผู้ใดทำบันทึกหรือรายงานโดยแสดงข้อความอันเป็นเท็จ ต้องระวางโทษจำคุกไม่เกินหนึ่งปี หรือปรับไม่เกินหนึ่งแสนบาท หรือทั้งจำทั้งปรับตามมาตรา ๑๐๗

รายงานสรุปผลการทำงานของระบบบำบัดน้ำเสีย

ชื่อแหล่งกำเนิดมลพิษ : โครงการ คุณาลัย นาวารา พระราม 2

แหล่งกำเนิดมลพิษ ตั้งอยู่เลขที่ : 1071

หมู่ที่ : -

ซอย : -

ถนน : บางขุนเทียน-ชายทะเล

แขวง/ตำบล : ท่าข้าม

เขต/ตำบล : เขตบางขุนเทียน

จังหวัด : กรุงเทพมหานคร

โทรศัพท์ :

โทรสาร : -

มี : เป็นเจ้าของหรือผู้ครอบครองแหล่งกำเนิดมลพิษ

ประกอบกิจการประเภท : ระบบบำบัดน้ำเสียรวมของชุมชน

ใบอนุญาตเลขที่ (ถ้ามี) :

ออกให้โดย : เขตบางขุนเทียน

หมดอายุ : 31/10/2569

ในการนี้ ขอรายงานสรุปผลการทำงานของระบบบำบัดน้ำเสีย ของแหล่งกำเนิดมลพิษสำหรับ เดือน กันยายน พ.ศ. 2568

ตามที่ได้กำหนดในมาตรา 80 แห่งพระราชบัญญัติส่งเสริมและรักษาคุณภาพสิ่งแวดล้อมแห่งชาติ พ.ศ. 2535 ในฐานะ

ลงชื่อ นาย [REDACTED] เจ้าของหรือผู้ครอบครองแหล่งกำเนิดมลพิษ

ลงชื่อ [REDACTED] ผู้ควบคุมระบบบำบัดน้ำเสีย

ใบอนุญาตเลขที่ [REDACTED] หมดอายุ [REDACTED]

ออกให้โดย [REDACTED]

ลงชื่อ [REDACTED] ผู้รับจ้างให้บริการบำบัดน้ำเสีย

ใบอนุญาตเลขที่ [REDACTED] หมดอายุ [REDACTED]

ออกให้โดย [REDACTED]

2. ข้อมูลเกี่ยวกับระบบน้ำเสีย และแหล่งรองรับน้ำทิ้ง

(1) ประเภท / ชนิดของระบบบำบัดน้ำเสีย

ความสามารถในการบำบัดน้ำเสีย

(2) การทำงานของระบบบำบัดน้ำเสีย

[X] แบบต่อเนื่อง 24 ชั่วโมง/วัน

[] แบบไม่ต่อเนื่อง (ระบุ)

(3) อุปกรณ์และเครื่องมือที่ใช้ในระบบบำบัดน้ำเสีย

[] เครื่องสูบน้ำ

[] ระบบเติมอากาศ

[] เครื่องกวน/ผสมน้ำเสีย

[] เครื่องกวน/ผสมสารเคมี

[] เครื่องสูบละออง

[] อื่นๆ

[] อื่นๆ

[] อื่นๆ

(4) แหล่งรองรับน้ำทิ้ง (ระบุ) คลองสาธารณะ

- (5) วิธีจัดการตะกอนที่เกิดขึ้นจากระบบบำบัดน้ำเสียและวิธีการกำจัด
3. สรุปผลการดำเนินงานของระบบบำบัดน้ำเสียเป็นรายเดือน
- | | |
|---|--|
| (1) ปริมาณการใช้ไฟฟ้าของระบบบำบัดน้ำเสีย (หน่วย) | 2,104.000 หน่วย |
| (2) ปริมาณน้ำใช้ในทุกกิจกรรมของแหล่งกำเนิดมลพิษ (ลบ.ม.) | 2,490.080 ลบ.ม. |
| (3) ปริมาณน้ำเสียที่เข้าระบบบำบัดน้ำเสีย (ลบ.ม.) | 1,992.060 ลบ.ม. |
| (4) การระบายน้ำทิ้งจากระบบบำบัดน้ำเสีย | [X] ระบายทุกวัน
[] ระบายบางวัน (ระบุจำนวนวันที่ระบาย) วัน
[] ไม่ระบายเลย |
- (5) ปริมาณสารเคมี หรือสารสกัดชีวภาพที่ใช้
- | | |
|----|--------------------------------|
| 1. | ปริมาณ หน่วย
0.000 กิโลกรัม |
|----|--------------------------------|
- (6) การทำงานของระบบบำบัดน้ำเสีย
- | | |
|------------------|------------------------|
| ระบบบำบัดน้ำเสีย | [X] ปกติ [] ผิดปกติ |
|------------------|------------------------|
- (7) ปริมาณตะกอนส่วนเกินที่เกิดขึ้นจากระบบบำบัดน้ำเสียที่นำไปกำจัด 0.00 กิโลกรัม
- (8) ปัญหา อุปสรรค และแนวทางแก้ไข

- คำเตือน
๑. เจ้าของหรือผู้ครอบครองแหล่งกำเนิดมลพิษ ผู้ควบคุมระบบบำบัดน้ำเสีย หรือผู้รับจ้างให้บริการบำบัดน้ำเสียผู้ใดไม่จัดเก็บสถิติ ข้อมูล หรือไม่ทำบันทึกหรือรายงานตามมาตรา ๘๐ ต้องระวางโทษจำคุกไม่เกินหนึ่งเดือน หรือปรับไม่เกินหนึ่งหมื่นบาท หรือทั้งจำทั้งปรับตามมาตรา ๑๐๖
๒. ผู้ควบคุมระบบบำบัดน้ำเสียหรือผู้รับจ้างให้บริการบำบัดน้ำเสียผู้ใดทำบันทึกหรือรายงานโดยแสดงข้อความอันเป็นเท็จ ต้องระวางโทษจำคุกไม่เกินหนึ่งปี หรือปรับไม่เกินหนึ่งแสนบาท หรือทั้งจำทั้งปรับตามมาตรา ๑๐๗

แบบ ทส. ๑

แบบบันทึกรายละเอียดของสถิติและข้อมูลซึ่งแสดงผลการทำงานของระบบบำบัดน้ำเสีย
ของแหล่งกำเนิดมลพิษ

แหล่งกำเนิดมลพิษ ตั้งอยู่เลขที่ 1071 หมู่ที่ - ซอย ถนน บางขุนเทียน-ชายทะเล ตำบล
ท่าข้าม เขต/อำเภอ บางขุนเทียน จังหวัด กทม. โทรศัพท์ 063-648-1954 โทรสาร - มี
บริษัท วิมล้า คุณาสัย จำกัด (มหาชน) เป็นเจ้าของหรือผู้ครอบครองแหล่งกำเนิดมลพิษ ประกอบกิจการ
ประเภท หนูนับจัดสรรฯ ใบอนุญาตเลขที่ (ถ้ามี) XXXXXXXXXX
ออกให้โดย - หมดอายุ - ซึ่งมีแผนผังแสดงการทำงานของระบบบำบัดน้ำเสีย ดังนี้



ได้จัดเก็บสถิติ และข้อมูลแสดงผลการทำงานของระบบบำบัดน้ำเสียปรากฏตามตาราง ดังนี้

รายงานสรุปผลการทำงานของระบบบำบัดน้ำเสีย

๑. ข้อมูลทั่วไป

แหล่งกำเนิดมลพิษ ตั้งอยู่เลขที่ 1071 หมู่ที่ - ซอย ถนน บางเทียน-ชายทะเล แขวง/
ตำบล ท่าข้าม เขต/อำเภอ บางขุนเทียน จังหวัด กทม. โทรศัพท์ 063-648-1954 โทรสาร -
มี บริษัท วิลล่า คุณาลัย จำกัด (มหาชน) เป็นเจ้าของหรือผู้ครอบครองแหล่งกำเนิดมลพิษ ประกอบ
กิจการประเภท หมู่บ้านจัดสรรฯ ใบอนุญาตเลขที่ (ถ้ามี) ออก ให้ โดย
- หมดอายุ -

ในการนี้ขอรายงานสรุปผลการทำงานของระบบบำบัดน้ำเสียของแหล่งกำเนิดมลพิษสำหรับ
เดือน ตุลาคม พ.ศ. 2568 ตามที่ได้กำหนดในมาตรา ๘๐ แห่งพระราชบัญญัติส่งเสริม และรักษาคุณภาพ
สิ่งแวดล้อมแห่งชาติ พ.ศ. ๒๕๓๕ ในฐานะ

(..... นาย) เจ้าของหรือผู้ครอบครองแหล่งกำเนิดมลพิษ

..... ผู้ควบคุมระบบบำบัดน้ำเสีย

(.....)

ใบอนุญาตเลขที่ หมดอายุ

ออกให้โดย

..... ผู้รับจ้างให้บริการบำบัดน้ำเสีย

(.....)

ใบอนุญาตเลขที่ หมดอายุ

ออกให้โดย

๒. ข้อมูลเกี่ยวกับระบบบำบัดน้ำเสีย และแหล่งรองรับน้ำทิ้ง

(๑) ประเภท/ชนิดของระบบบำบัดน้ำเสีย แบบเดิมอากาศ

ความสามารถในการรองรับน้ำเสียของระบบบำบัดน้ำเสีย 120 ลบ.ม./วัน

(๒) การทำงานของระบบบำบัดน้ำเสีย ☒ แบบต่อเนื่อง 24 ชั่วโมง/วัน

☐ แบบไม่ต่อเนื่อง (ระบุ)

(๓) อุปกรณ์และเครื่องมือที่ใช้ในระบบบำบัดน้ำเสีย ☐ เครื่องสูบน้ำ ☒ เครื่องเติมอากาศ

☐ เครื่องกวน/ผสมน้ำเสีย ☐ เครื่องกวน/ผสมสารเคมี

☐ เครื่องสูบละกอน ☐ อื่น ๆ (ระบุ)

(๔) แหล่งรองรับน้ำทิ้ง (ระบุ) กลองสาธารณะ

(๕) วิธีการตะกอนที่เกิดขึ้นจากระบบบำบัดน้ำเสียและวิธีการกำจัด

๓. สรุปผลการทำงานของระบบบำบัดน้ำเสียเป็นรายเดือน

(๑) ปริมาณการใช้ไฟฟ้าของระบบบำบัดน้ำเสีย (หน่วย) 2,104.00

(๒) ปริมาณน้ำใช้ทุกกิจกรรมในแหล่งกำเนิดมลพิษ (ลบ.ม.) 2,490.08

(๓) ปริมาณน้ำเสียที่เข้าระบบบำบัดน้ำเสีย (ลบ.ม.) 1,992.06

(๔) การระบายน้ำทิ้งจากระบบบำบัดน้ำเสีย ระบาย

(๕) ปริมาณสารเคมีหรือสารสกัดชีวภาพที่ใช้ (ลิตรหรือกิโลกรัม)

(๖) การทำงานของระบบบำบัดน้ำเสียและอุปกรณ์

- ระบบบำบัดน้ำเสีย ☒ ปกติ ☐ ผิดปกติ (ระบุ)

- เครื่องสูบน้ำ ☒ ปกติ ☐ ผิดปกติ (ระบุ)

- เครื่องเติมอากาศ ☒ ปกติ ☐ ผิดปกติ (ระบุ)

- เครื่องกวน/ผสมน้ำเสีย ☐ ปกติ ☐ ผิดปกติ (ระบุ)

- เครื่องกวน/ผสมสารเคมี ☐ ปกติ ☐ ผิดปกติ (ระบุ)

- เครื่องสูบละกอน ☐ ปกติ ☐ ผิดปกติ (ระบุ)

- อื่นๆ ☐ ปกติ ☐ ผิดปกติ (ระบุ)

(๗) ปริมาณตะกอนส่วนเกินจากระบบบำบัดน้ำเสียที่นำไปกำจัด (ลบ.ม.)

(๘) ปัญหา อุปสรรค และแนวทางแก้ไข

คำเตือน

๑. เจ้าของหรือผู้ครอบครองแหล่งกำเนิดมลพิษ ผู้ควบคุมระบบบำบัดน้ำเสีย หรือผู้รับจ้าง

ให้บริการบำบัดน้ำเสียผู้ใดไม่จัดเก็บสถิติ ข้อมูล หรือไม่ทำบันทึกหรือรายงาน

ตามมาตรา ๘๐ ต้องระวางโทษจำคุกไม่เกินหนึ่งเดือน หรือปรับไม่เกินหนึ่งหมื่นบาท

หรือทั้งจำทั้งปรับตามมาตรา ๑๐๖

๒. ผู้ควบคุมระบบบำบัดน้ำเสียหรือผู้รับจ้างให้บริการบำบัดน้ำเสียผู้ใดทำบันทึกหรือรายงาน

โดยแสดงข้อความอันเป็นเท็จ ต้องระวางโทษจำคุกไม่เกินหนึ่งปี หรือปรับไม่เกิน

หนึ่งแสนบาท หรือทั้งจำทั้งปรับตามมาตรา ๑๐๗

รายงานสรุปผลการทำงานของระบบบำบัดน้ำเสีย

ชื่อแหล่งกำเนิดมลพิษ : โครงการ คุณาลัย นาวารำ พระราม 2

แหล่งกำเนิดมลพิษ ตั้งอยู่เลขที่ : 1071 หมู่ที่ : - ซอย : -
ถนน : บางขุนเทียน-ชายทะเล แขวง/ตำบล : ท่าข้าม เขต/ตำบล : เขตบางขุนเทียน
จังหวัด : กรุงเทพมหานคร โทรศัพท์ : โทรสาร : -

มี : เป็นเจ้าของหรือผู้ครอบครองแหล่งกำเนิดมลพิษ

ประกอบกิจการประเภท : ระบบบำบัดน้ำเสียรวมของชุมชน

ใบอนุญาตเลขที่ (ถ้ามี) : ████████ ออกให้โดย : เขตบางขุนเทียน หมดอายุ : 31/10/2569

ในการนี้ ขอรายงานสรุปผลการทำงานของระบบบำบัดน้ำเสีย ของแหล่งกำเนิดมลพิษสำหรับ เดือน ตุลาคม พ.ศ. 2568

ตามที่ได้กำหนดในมาตรา 80 แห่งพระราชบัญญัติส่งเสริมและรักษาคุณภาพสิ่งแวดล้อมแห่งชาติ พ.ศ. 2535 ในฐานะ

ลงชื่อ นาย ████████ เจ้าของหรือผู้ครอบครองแหล่งกำเนิดมลพิษ

ลงชื่อ _____ ผู้ควบคุมระบบบำบัดน้ำเสีย

ใบอนุญาตเลขที่ _____ หมดอายุ _____

ออกให้โดย _____

ลงชื่อ _____ ผู้รับจ้างให้บริการบำบัดน้ำเสีย

ใบอนุญาตเลขที่ _____ หมดอายุ _____

ออกให้โดย _____

2. ข้อมูลเกี่ยวกับระบบน้ำเสีย และแหล่งรองรับน้ำทิ้ง

(1) ประเภท / ชนิดของระบบบำบัดน้ำเสีย

ความสามารถในการบำบัดน้ำเสีย

(2) การทำงานของระบบบำบัดน้ำเสีย

[X] แบบต่อเนื่อง 24 ชั่วโมง/วัน

[] แบบไม่ต่อเนื่อง (ระบุ)

(3) อุปกรณ์และเครื่องมือที่ใช้ในระบบบำบัดน้ำเสีย

[] เครื่องสูบน้ำ [] ระบบเติมอากาศ

[] เครื่องกวน/ผสมน้ำเสีย [] เครื่องกวน/ผสมสารเคมี

[] เครื่องสูบลูตะกอน [] อื่นๆ

[] อื่นๆ

[] อื่นๆ

(4) แหล่งรองรับน้ำทิ้ง (ระบุ) คลองสาธารณะ

(5) วิธีจัดการตะกอนที่เกิดขึ้นจากระบบบำบัดน้ำเสียและวิธีการกำจัด

3. สรุปผลการทำงานของระบบบำบัดน้ำเสียเป็นรายเดือน

(1) ปริมาณการใช้ไฟฟ้าของระบบบำบัดน้ำเสีย (หน่วย) 2,104.000 หน่วย

(2) ปริมาณน้ำใช้ในทุกกิจกรรมของแหล่งกำเนิดมลพิษ (ลบ.ม.) 2,490.080 ลบ.ม.

(3) ปริมาณน้ำเสียที่เข้าระบบบำบัดน้ำเสีย (ลบ.ม.) 1,992.060 ลบ.ม.

(4) การระบายน้ำทิ้งจากระบบบำบัดน้ำเสีย [X] ระบายทุกวัน
[] ระบายบางวัน (ระบุจำนวนวันที่ระบาย) วัน
[] ไม่ระบายเลย

(5) ปริมาณสารเคมี หรือสารสกัดชีวภาพที่ใช้ ปริมาณ หน่วย
1. 0.000 กิโลกรัม

(6) การทำงานของระบบบำบัดน้ำเสีย ระบบบำบัดน้ำเสีย [X] ปกติ [] ผิดปกติ


(7) ปริมาณตะกอนส่วนเกินที่เกิดขึ้นจากระบบบำบัดน้ำเสียที่นำไปกำจัด 0.00 กิโลกรัม

(8) ปัญหา อุปสรรค และแนวทางแก้ไข


คำเตือน ๑. เจ้าของหรือผู้ครอบครองแหล่งกำเนิดมลพิษ ผู้ควบคุมระบบบำบัดน้ำเสีย หรือผู้รับจ้าง ให้บริการบำบัดน้ำเสียผู้ใดไม่จัดเก็บสถิติ ข้อมูล หรือไม่ทำบันทึกหรือรายงาน ตามมาตรา ๘๐ ต้องระวางโทษจำคุกไม่เกินหนึ่งเดือน หรือปรับไม่เกินหนึ่งหมื่นบาท หรือทั้งจำทั้งปรับตามมาตรา ๑๐๖
๒. ผู้ควบคุมระบบบำบัดน้ำเสียหรือผู้รับจ้างให้บริการบำบัดน้ำเสียผู้ใดทำบันทึกหรือรายงาน โดยแสดงข้อความอันเป็นเท็จ ต้องระวางโทษจำคุกไม่เกินหนึ่งปี หรือปรับไม่เกิน หนึ่งแสนบาท หรือทั้งจำทั้งปรับตามมาตรา ๑๐๗

แบบบันทึกรายละเอียดของสถิติและข้อมูลซึ่งแสดงผลการทำงานของระบบบำบัดน้ำเสีย
ของแหล่งกำเนิดมลพิษ

แหล่งกำเนิดมลพิษ ตั้งอยู่เลขที่.....1071..... หมู่ที่.....-..... ซอย..... ถนน บวงขุนเทียน-ชายทะเล ตำบล
ท่าวุ้ง เขต/อำเภอ.....บวงขุนเทียน..... จังหวัด.....ภทม..... โทรศัพท์ 063-648-1954 โทรสาร.....-..... มี
บริษัท วิลล่า คุณาลัย จำกัด (มหาชน)..... เป็นเจ้าของหรือผู้ครอบครองแหล่งกำเนิดมลพิษ ประกอบกิจการ
ประเภท.....หมู่บ้านจัดสรร..... ใบอนุญาตเลขที่ (ถ้ามี).....
ออกให้โดย.....-..... หมดอายุ.....-..... ซึ่งมีแผนผังแสดงการทำงานของระบบบำบัดน้ำเสีย ดังนี้

 

ได้จัดเก็บสถิติ และข้อมูลแสดงผลการทำงานของระบบบำบัดน้ำเสียปรากฏตามตาราง ดังนี้

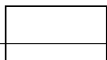

รายงานสรุปผลการทำงานของระบบบำบัดน้ำเสีย

๑. ข้อมูลทั่วไป

แหล่งกำเนิดมลพิษ ตั้งอยู่เลขที่.....1071..... หมู่ที่.....-..... ซอย..... ถนน บวงขุนเทียน-ชายทะเล แขวง/
ตำบล ท่าวุ้ง เขต/อำเภอ.....บวงขุนเทียน..... จังหวัด.....ภทม..... โทรศัพท์ 063-648-1954 โทรสาร.....-.....
มี.....บริษัท วิลล่า คุณาลัย จำกัด (มหาชน)..... เป็นเจ้าของหรือผู้ครอบครองแหล่งกำเนิดมลพิษ ประกอบ
กิจการประเภท.....หมู่บ้านจัดสรร..... ใบอนุญาตเลขที่ (ถ้ามี)..... ออกให้โดย.....
-..... หมดอายุ.....-.....

ในการนี้ขอรายงานสรุปผลการทำงานของระบบบำบัดน้ำเสียของแหล่งกำเนิดมลพิษสำหรับ
เดือน.....พฤศจิกายน..... พ.ศ.....2568..... ตามที่ได้กำหนดในมาตรา ๘๐ แห่งพระราชบัญญัติส่งเสริม และรักษา
คุณภาพสิ่งแวดล้อมแห่งชาติ พ.ศ. ๒๕๓๕ ในฐานะ

..... เจ้าของหรือผู้ครอบครองแหล่งกำเนิดมลพิษ
(..... นาย.....)

..... ผู้ควบคุมระบบบำบัดน้ำเสีย

(.....)

ใบอนุญาตเลขที่..... หมดอายุ.....

ออกให้โดย.....

..... ผู้รับจ้างให้บริการบำบัดน้ำเสีย

(.....)

ใบอนุญาตเลขที่..... หมดอายุ.....

ออกให้โดย.....

๒. ข้อมูลเกี่ยวกับระบบบำบัดน้ำเสีย และแหล่งรองรับน้ำทิ้ง

(๑) ประเภท/ชนิดของระบบบำบัดน้ำเสีย.....แบบเดิมอากาศ.....

ความสามารถในการรองรับน้ำเสียของระบบบำบัดน้ำเสีย.....120..... ลบ.ม./วัน

(๒) การทำงานของระบบบำบัดน้ำเสีย ☒ แบบต่อเนื่อง.....24..... ชั่วโมง/วัน

☐ แบบไม่ต่อเนื่อง (ระยะ).....

(๓) อุปกรณ์และเครื่องมือที่ใช้ในระบบบำบัดน้ำเสีย ☐ เครื่องสูบน้ำ ☒ เครื่องเดิมอากาศ

☐ เครื่องกวน/ผสมน้ำเสีย ☐ เครื่องกวน/ผสมสารเคมี

☐ เครื่องสูบละกอน ☐ อื่น ๆ (ระบุ).....

(๔) แหล่งรองรับน้ำทิ้ง (ระบุ).....คลองสาธารณะ.....

(๕) วิธีการตะกอนที่เกิดขึ้นจากระบบบำบัดน้ำเสียและวิธีการกำจัด.....

๓. สรุปผลการทำงานของระบบบำบัดน้ำเสียเป็นรายเดือน

- (๑) ปริมาณการใช้ไฟฟ้าของระบบบำบัดน้ำเสีย (หน่วย)..... 2,104.00
- (๒) ปริมาณน้ำใช้ทุกกิจกรรมในแหล่งกำเนิดมลพิษ (ลบ.ม.) 2,490.08
- (๓) ปริมาณน้ำเสียที่เข้าระบบบำบัดน้ำเสีย (ลบ.ม.)..... 1,992.06
- (๔) การระบายน้ำทิ้งจากระบบบำบัดน้ำเสีย ระบาย
- (๕) ปริมาณสารเคมีหรือสารสกัดชีวภาพที่ใช้ (ลิตรหรือกิโลกรัม)
- (๖) การทำงานของระบบบำบัดน้ำเสียและอุปกรณ์
- ระบบบำบัดน้ำเสีย ☒ ปกติ ☐ ผิดปกติ (ระบุ)
 - เครื่องสูบน้ำ ☒ ปกติ ☐ ผิดปกติ (ระบุ)
 - เครื่องเติมอากาศ ☒ ปกติ ☐ ผิดปกติ (ระบุ)
 - เครื่องกวน/ผสมน้ำเสีย ☐ ปกติ ☐ ผิดปกติ (ระบุ)
 - เครื่องกวน/ผสมสารเคมี ☐ ปกติ ☐ ผิดปกติ (ระบุ)
 - เครื่องสูบลำโพง ☐ ปกติ ☐ ผิดปกติ (ระบุ)
 - อื่นๆ ☐ ปกติ ☐ ผิดปกติ (ระบุ)
- (๗) ปริมาณตะกอนส่วนเกินจากระบบบำบัดน้ำเสียที่นำไปกำจัด (ลบ.ม.)
- (๘) ปัญหา อุปสรรค และแนวทางแก้ไข

- คำเตือน ๑. เจ้าของหรือผู้ครอบครองแหล่งกำเนิดมลพิษ ผู้ควบคุมระบบบำบัดน้ำเสีย หรือผู้รับจ้างให้บริการบำบัดน้ำเสียผู้ใดไม่จัดเก็บสถิติ ข้อมูล หรือไม่ทำบันทึกหรือรายงานตามมาตรา ๘๐ ต้องระวางโทษจำคุกไม่เกินหนึ่งเดือน หรือปรับไม่เกินหนึ่งหมื่นบาท หรือทั้งจำทั้งปรับตามมาตรา ๑๐๖
๒. ผู้ควบคุมระบบบำบัดน้ำเสียหรือผู้รับจ้างให้บริการบำบัดน้ำเสียผู้ใดทำบันทึกหรือรายงานโดยแสดงข้อความอันเป็นเท็จ ต้องระวางโทษจำคุกไม่เกินหนึ่งปี หรือปรับไม่เกินหนึ่งแสนบาท หรือทั้งจำทั้งปรับตามมาตรา ๑๐๗

รายงานสรุปผลการทำงานของระบบบำบัดน้ำเสีย

ชื่อแหล่งกำเนิดมลพิษ : โครงการ คุณาลัย นาวารำ พระราม 2

แหล่งกำเนิดมลพิษ ตั้งอยู่เลขที่ : 1071

หมู่ที่ : -

ซอย : -

ถนน : บางขุนเทียน-ชายทะเล

แขวง/ตำบล : ท่าข้าม

เขต/ตำบล : เขตบางขุนเทียน

จังหวัด : กรุงเทพมหานคร

โทรศัพท์ :

โทรสาร : -

มี : เป็นเจ้าของหรือผู้ครอบครองแหล่งกำเนิดมลพิษ

ประกอบกิจการประเภท : ระบบบำบัดน้ำเสียรวมของชุมชน

ใบอนุญาตเลขที่ (ถ้ามี) :

ออกให้โดย : เขตบางขุนเทียน

หมดอายุ : 31/10/2569

ในการนี้ ขอรายงานสรุปผลการทำงานของระบบบำบัดน้ำเสีย ของแหล่งกำเนิดมลพิษสำหรับ เดือน พฤศจิกายน พ.ศ. 2568

ตามที่ได้กำหนดในมาตรา 80 แห่งพระราชบัญญัติส่งเสริมและรักษาคุณภาพสิ่งแวดล้อมแห่งชาติ พ.ศ. 2535 ในฐานะ

ลงชื่อ นาย [REDACTED] เจ้าของหรือผู้ครอบครองแหล่งกำเนิดมลพิษ

ลงชื่อ _____ ผู้ควบคุมระบบบำบัดน้ำเสีย

ใบอนุญาตเลขที่ _____ หมดอายุ _____

ออกให้โดย _____

ลงชื่อ _____ ผู้รับจ้างให้บริการบำบัดน้ำเสีย

ใบอนุญาตเลขที่ _____ หมดอายุ _____

ออกให้โดย _____

2. ข้อมูลเกี่ยวกับระบบน้ำเสีย และแหล่งรองรับน้ำทิ้ง

(1) ประเภท / ชนิดของระบบบำบัดน้ำเสีย

ความสามารถในการบำบัดน้ำเสีย

(2) การทำงานของระบบบำบัดน้ำเสีย [X] แบบต่อเนื่อง 24 ชั่วโมง/วัน

[] แบบไม่ต่อเนื่อง (ระบุ)

(3) อุปกรณ์และเครื่องมือที่ใช้ในระบบบำบัดน้ำเสีย

[] เครื่องสูบน้ำ

[] ระบบเติมอากาศ

[] เครื่องกวน/ผสมน้ำเสีย

[] เครื่องกวน/ผสมสารเคมี

[] เครื่องสูบลำโพง

[] อื่นๆ

[] อื่นๆ

[] อื่นๆ

(4) แหล่งรองรับน้ำทิ้ง (ระบุ) คลองสาธารณะ

- (5) วิธีจัดการตะกอนที่เกิดขึ้นจากระบบบำบัดน้ำเสียและวิธีการกำจัด
3. สรุปผลการทำงานของระบบบำบัดน้ำเสียเป็นรายเดือน
- (1) ปริมาณการใช้ไฟฟ้าของระบบบำบัดน้ำเสีย (หน่วย)

2,104.000 หน่วย

(2) ปริมาณน้ำใช้ในทุกกิจกรรมของแหล่งกำเนิดมลพิษ (ลบ.ม.)

2,490.080 ลบ.ม.

(3) ปริมาณน้ำเสียที่เข้าระบบบำบัดน้ำเสีย (ลบ.ม.)

1,992.060 ลบ.ม.

(4) การระบายน้ำทิ้งจากระบบบำบัดน้ำเสีย

[X] ระบายทุกวัน

[] ระบายบางวัน (ระบุจำนวนวันที่ระบาย) วัน

[] ไม่ระบายเลย

(5) ปริมาณสารเคมี หรือสารสกัดชีวภาพที่ใช้

1.

ปริมาณ หน่วย

0.000 กิโลกรัม

(6) การทำงานของระบบบำบัดน้ำเสีย

ระบบบำบัดน้ำเสีย

[X] ปกติ

[] ผิดปกติ

(7) ปริมาณตะกอนส่วนเกินที่เกิดขึ้นจากระบบบำบัดน้ำเสียที่นำไปกำจัด

0.00 กิโลกรัม

(8) ปัญหา อุปสรรค และแนวทางแก้ไข


คำเตือน ๑. เจ้าของหรือผู้ครอบครองแหล่งกำเนิดมลพิษ ผู้ควบคุมระบบบำบัดน้ำเสีย หรือผู้รับจ้างให้บริการบำบัดน้ำเสียผู้ใดไม่จัดเก็บสถิติ ข้อมูล หรือไม่ทำบันทึกหรือรายงานตามมาตรา ๘๐ ต้องระวางโทษจำคุกไม่เกินหนึ่งเดือน หรือปรับไม่เกินหนึ่งหมื่นบาท หรือทั้งจำทั้งปรับตามมาตรา ๑๐๖

 ๒. ผู้ควบคุมระบบบำบัดน้ำเสียหรือผู้รับจ้างให้บริการบำบัดน้ำเสียผู้ใดทำบันทึกหรือรายงานโดยแสดงข้อความอันเป็นเท็จ ต้องระวางโทษจำคุกไม่เกินหนึ่งปี หรือปรับไม่เกินหนึ่งแสนบาท หรือทั้งจำทั้งปรับตามมาตรา ๑๐๗

แบบ ทส. ๑

แบบบันทึกรายละเอียดของสถิติและข้อมูลซึ่งแสดงผลการทำงานของระบบบำบัดน้ำเสีย
ของแหล่งกำเนิดมลพิษ

แหล่งกำเนิดมลพิษ ตั้งอยู่เลขที่1071..... หมู่ที่-..... ซอย.....ถนน บวงขุนเทียน-ชายทะเล ตำบล
ท่าข้าม เขต/อำเภอ.....บวงขุนเทียน..... จังหวัด.....ภทม... โทรศัพท์ 063-648-1954 โทรสาร.....-..... มี
บริษัท/วิสาหกิจ/ผู้ผลิต/เจ้าของ.....เป็นเจ้าของหรือผู้ครอบครองแหล่งกำเนิดมลพิษ ประกอบกิจการ
ประเภท.....หมู่บ้านจัดสรร..... ใบอนุญาตเลขที่ (ถ้ามี).....
ออกให้โดย.....-..... หมดอาญ.....-..... ซึ่งมีแผนผังแสดงการทำงานของระบบบำบัดน้ำเสีย ดังนี้

 

ได้จัดเก็บสถิติ และข้อมูลแสดงผลการทำงานของระบบบำบัดน้ำเสียปรากฏตามตาราง ดังนี้

รายงานสรุปผลการทำงานของระบบบำบัดน้ำเสีย

๑. ข้อมูลทั่วไป

แหล่งกำเนิดมลพิษ ตั้งอยู่ที่.....1071..... หมู่ที่.....-..... ซอย..... ถนน.....บางเทียน-ชายทะเล.....แขวง/
ตำบล.....ท่าข้าม.....เขต/อำเภอ.....บางขุนเทียน.....จังหวัด.....กทม.....โทรศัพท์063-648-1954 โทรสาร.....-.....
มี.....บริษัท.....วิมลค่า.....คุณาลัย.....จำกัด(มหาชน)..... เป็นเจ้าของหรือผู้ครอบครองแหล่งกำเนิดมลพิษ ประกอบ
กิจการประเภท.....หมู่บ้านจัดสรร..... ใบอนุญาตเลขที่(ถ้ามี)..... ออกให้โดย.....
..... หมดอายุ.....

ในการนี้ขอรายงานสรุปผลการทำงานของระบบบำบัดน้ำเสียของแหล่งกำเนิดมลพิษสำหรับ
เดือน.....ธันวาคม.....พ.ศ.....2568..... ตามที่ได้กำหนดในมาตรา ๘๐ แห่งพระราชบัญญัติส่งเสริม และรักษาคุณภาพ
สิ่งแวดล้อมแห่งชาติ พ.ศ. ๒๕๓๕ ในฐานะ

(.....นาย.....) เจ้าของหรือผู้ครอบครองแหล่งกำเนิดมลพิษ

..... ผู้ควบคุมระบบบำบัดน้ำเสีย
(.....)

ใบอนุญาตเลขที่..... หมดอายุ.....

ออกให้โดย.....

..... ผู้รับจ้างให้บริการบำบัดน้ำเสีย
(.....)

ใบอนุญาตเลขที่..... หมดอายุ.....

ออกให้โดย.....

๒. ข้อมูลเกี่ยวกับระบบบำบัดน้ำเสีย และแหล่งรองรับน้ำทิ้ง

(๑) ประเภท/ชนิดของระบบบำบัดน้ำเสีย.....แบบเดิมอากาศ.....

ความสามารถในการรองรับน้ำเสียของระบบบำบัดน้ำเสีย.....120..... ลบ.ม./วัน

(๒) การทำงานของระบบบำบัดน้ำเสีย ☒ แบบต่อเนื่อง.....24..... ชั่วโมง/วัน
☐ แบบไม่ต่อเนื่อง (ระบุ).....

(๓) อุปกรณ์และเครื่องมือที่ใช้ในระบบบำบัดน้ำเสีย ☐ เครื่องสูบน้ำ ☒ เครื่องเติมอากาศ
☐ เครื่องกวน/ผสมน้ำเสีย ☐ เครื่องกวน/ผสมสารเคมี
☐ เครื่องสูบละกอน ☐ อื่น ๆ (ระบุ).....

(๔) แหล่งรองรับน้ำทิ้ง (ระบุ).....คลองสาธารณะ.....

(๕) วิธีจัดการตะกอนที่เกิดขึ้นจากระบบบำบัดน้ำเสียและวิธีการกำจัด.....

๓. สรุปผลการทำงานของระบบบำบัดน้ำเสียเป็นรายเดือน

(๑) ปริมาณการใช้ไฟฟ้าของระบบบำบัดน้ำเสีย (หน่วย).....2,104.00.....

(๒) ปริมาณน้ำใช้ทุกกิจกรรมในแหล่งกำเนิดมลพิษ (ลบ.ม.).....2,490.08.....

(๓) ปริมาณน้ำเสียที่เข้าระบบบำบัดน้ำเสีย (ลบ.ม.).....1,992.06.....

(๔) การระบายน้ำทิ้งจากระบบบำบัดน้ำเสีย.....ระบายน.....

(๕) ปริมาณสารเคมีหรือสารสาคักชีวภาพที่ใช้ (ลิตรหรือกิโลกรัม).....

(๖) การทำงานของระบบบำบัดน้ำเสียและอุปกรณ์

- ระบบบำบัดน้ำเสีย ☒ ปกติ ☐ ผิดปกติ (ระบุ).....

- เครื่องสูบน้ำ ☒ ปกติ ☐ ผิดปกติ (ระบุ).....

- เครื่องเติมอากาศ ☒ ปกติ ☐ ผิดปกติ (ระบุ).....

- เครื่องกวน/ผสมน้ำเสีย ☐ ปกติ ☐ ผิดปกติ (ระบุ).....

- เครื่องกวน/ผสมสารเคมี ☐ ปกติ ☐ ผิดปกติ (ระบุ).....

- เครื่องสูบละกอน ☐ ปกติ ☐ ผิดปกติ (ระบุ).....

- อื่นๆ..... ☐ ปกติ ☐ ผิดปกติ (ระบุ).....

(๗) ปริมาณตะกอนส่วนเกินจากระบบบำบัดน้ำเสียที่นำไปกำจัด (ลบ.ม.).....

(๘) ปัญหา อุปสรรค และแนวทางแก้ไข.....

คำเตือน

๑. เจ้าของหรือผู้ครอบครองแหล่งกำเนิดมลพิษ ผู้ควบคุมระบบบำบัดน้ำเสีย หรือผู้รับจ้าง
ให้บริการบำบัดน้ำเสียผู้ใดไม่จัดเก็บสถิติ ข้อมูล หรือไม่ทำบันทึกหรือรายงาน
ตามมาตรา ๘๐ ต้องระวางโทษจำคุกไม่เกินหนึ่งเดือน หรือปรับไม่เกินหนึ่งหมื่นบาท
หรือทั้งจำทั้งปรับตามมาตรา ๑๐๖

๒. ผู้ควบคุมระบบบำบัดน้ำเสียหรือผู้รับจ้างให้บริการบำบัดน้ำเสียผู้ใดทำบันทึกหรือรายงาน
โดยแสดงข้อความอันเป็นเท็จ ต้องระวางโทษจำคุกไม่เกินหนึ่งปี หรือปรับไม่เกิน
หนึ่งแสนบาท หรือทั้งจำทั้งปรับตามมาตรา ๑๐๗

รายงานสรุปผลการทำงานของระบบบำบัดน้ำเสีย

ชื่อแหล่งกำเนิดมลพิษ : โครงการ คุณาลัย นาวารำ พระราม 2

แหล่งกำเนิดมลพิษ ตั้งอยู่เลขที่ : 1071

หมู่ที่ : -

ซอย : -

ถนน : บางขุนเทียน-ชายทะเล

แขวง/ตำบล : ท่าข้าม

เขต/ตำบล : เขตบางขุนเทียน

จังหวัด : กรุงเทพมหานคร

โทรศัพท์ : -

โทรสาร : -

มี : เป็นเจ้าของหรือผู้ครอบครองแหล่งกำเนิดมลพิษ

ประกอบกิจการประเภท : ระบบบำบัดน้ำเสียรวมของชุมชน

ใบอนุญาตเลขที่ (ถ้ามี) :

ออกให้โดย : เขตบางขุนเทียน

หมดอายุ : 31/10/2569

ในการนี้ ขอรายงานสรุปผลการทำงานของระบบบำบัดน้ำเสีย ของแหล่งกำเนิดมลพิษสำหรับ เดือน ธันวาคม พ.ศ. 2568

ตามที่กำหนดในมาตรา 80 แห่งพระราชบัญญัติส่งเสริมและรักษาคุณภาพสิ่งแวดล้อมแห่งชาติ พ.ศ. 2535 ในฐานะ

ลงชื่อ นาย _____ เจ้าของหรือผู้ครอบครองแหล่งกำเนิดมลพิษ

ลงชื่อ _____ ผู้ควบคุมระบบบำบัดน้ำเสีย
ใบอนุญาตเลขที่ _____ หมดอายุ _____
ออกให้โดย _____

ลงชื่อ _____ ผู้รับจ้างให้บริการบำบัดน้ำเสีย
ใบอนุญาตเลขที่ _____ หมดอายุ _____
ออกให้โดย _____

2. ข้อมูลเกี่ยวกับระบบน้ำเสีย และแหล่งรองรับน้ำทิ้ง

(1) ประเภท / ชนิดของระบบบำบัดน้ำเสีย

ความสามารถในการบำบัดน้ำเสีย

(2) การทำงานของระบบบำบัดน้ำเสีย

[X] แบบต่อเนื่อง 24 ชั่วโมง/วัน

[] แบบไม่ต่อเนื่อง (ระบุ)

(3) อุปกรณ์และเครื่องมือที่ใช้ในระบบบำบัดน้ำเสีย

[] เครื่องสูบน้ำ [] ระบบเติมอากาศ

[] เครื่องกวน/ผสมน้ำเสีย [] เครื่องกวน/ผสมสารเคมี

[] เครื่องสูบลำโพง [] อื่นๆ

[] อื่นๆ

[] อื่นๆ

(4) แหล่งรองรับน้ำทิ้ง (ระบุ) คลองสาธารณะ

(5) วิธีจัดการตะกอนที่เกิดขึ้นจากระบบบำบัดน้ำเสียและวิธีการกำจัด

3. สรุปผลการทำงานของระบบบำบัดน้ำเสียเป็นรายเดือน

(1) ปริมาณการใช้ไฟฟ้าของระบบบำบัดน้ำเสีย (หน่วย) 2,104.000 หน่วย

(2) ปริมาณน้ำใช้ในทุกกิจกรรมของแหล่งกำเนิดมลพิษ (ลบ.ม.) 2,490.080 ลบ.ม.

(3) ปริมาณน้ำเสียที่เข้าระบบบำบัดน้ำเสีย (ลบ.ม.) 1,992.060 ลบ.ม.

(4) การระบายน้ำทิ้งจากระบบบำบัดน้ำเสีย

[X] ระบายทุกวัน

[] ระบายบางวัน (ระบุจำนวนวันที่ระบาย) _____ วัน

[] ไม่ระบายเลย

(5) ปริมาณสารเคมี หรือสารสกัดชีวภาพที่ใช้

1. _____ ปริมาณ หน่วย 0.000 กิโลกรัม

(6) การทำงานของระบบบำบัดน้ำเสีย

ระบบบำบัดน้ำเสีย

[X] ปกติ [] ผิดปกติ

(7) ปริมาณตะกอนส่วนเกินที่เกิดขึ้นจากระบบบำบัดน้ำเสียที่นำไปกำจัด 0.00 กิโลกรัม

(8) ปัญหา อุปสรรค และแนวทางแก้ไข

คำเตือน ๑. เจ้าของหรือผู้ครอบครองแหล่งกำเนิดมลพิษ ผู้ควบคุมระบบบำบัดน้ำเสีย หรือผู้รับจ้าง ให้บริการบำบัดน้ำเสียผู้ใดไม่จัดเก็บสถิติ ข้อมูล หรือไม่ทำบันทึกหรือรายงาน ตามมาตรา ๘๐ ต้องระวางโทษจำคุกไม่เกินหนึ่งเดือน หรือปรับไม่เกินหนึ่งหมื่นบาท หรือทั้งจำทั้งปรับตามมาตรา ๑๐๖

๒. ผู้ควบคุมระบบบำบัดน้ำเสียหรือผู้รับจ้างให้บริการบำบัดน้ำเสียผู้ใดทำบันทึกหรือรายงาน โดยแสดงข้อความอันเป็นเท็จ ต้องระวางโทษจำคุกไม่เกินหนึ่งปี หรือปรับไม่เกิน หนึ่งแสนบาท หรือทั้งจำทั้งปรับตามมาตรา ๑๐๗

เอกสารที่ 2-3

การดูแลพื้นที่สีเขียวภายในโครงการ

โครงการ คุณาลัย นวาราฯ พระราม 2
งานดูแลสวน เดือนกรกฎาคม – พฤศจิกายน 2568



งานดูแลสวน เดือนกรกฎาคม 2568 : ฝ่ายจัดการ ฯ ตรวจสอบการทำงานของทีมดูแลสวน ได้ทำการฉีดยาฆ่าแมลง
ป้องกันหนอนบริเวณต้นยี่โถหน้าโครงการ, ถอนวัชพืชโดยรอบศาล , ตัดแต่งต้นยี่โถในพื้นที่ส่วนกลาง ,
ตัดแต่งพุ่มไม้สวนหย่อมหน้าสำนักงาน , ใส่ปุ๋ยต้นยี่โถพื้นที่ส่วนกลาง , รดน้ำต้นยี่โถพื้นที่ส่วนกลาง

โครงการ คุณาลัย นวาราฯ พระราม 2
งานดูแลสวน เดือนกรกฎาคม – พฤศจิกายน 2568



งานดูแลสวน เดือนสิงหาคม 2568 : ฝ่ายจัดการ ฯ ตรวจสอบการทำงานของทีมดูแลสวน ได้ทำการถอนวัชพืชหน้า
สำนักงานชาย , ตัดหญ้าสำนักงานชายเก่าแปลง 289 , ตัดหญ้าบ้านตัวอย่าง 138 , 139 , รดน้ำต้นยี่โถบริเวณบริเวณข้าง
สำนักงาน , ตัดแต่งพุ่มไม้บริเวณหน้าศาล , รดน้ำต้นยี่โถบริเวณพื้นที่ส่วนกลาง

โครงการ คูณลัย นาวารำ พระราม 2
งานดูแลสวน เดือนกรกฎาคม – พฤศจิกายน 2568




งานดูแลสวน เดือนกันยายน 2568 : ฝ่ายจัดการ ฯ ตรวจสอบการทำงานของทีมงานดูแลสวน ได้ทำการรดน้ำต้นไม้สวนหย่อมโดยรอบศาล , ตัดแต่งต้นสนทางเข้าหน้าโครงการ , ถอนวัชพืชหน้าสำนักงานชาย , พรวนดินใส่ปุ๋ยต้นไม้โดยรอบร้านค้าแพ , พรวนดินใส่ปุ๋ยต้นไม้หน้าสำนักงานชาย

โครงการ คูณลัย นาวารำ พระราม 2
งานดูแลสวน เดือนกรกฎาคม – พฤศจิกายน 2568




งานดูแลสวน เดือนตุลาคม 2568 : ฝ่ายจัดการ ฯ ตรวจสอบการทำงานของทีมงานดูแลสวน ได้ทำการรดน้ำต้นไม้บ้านตัวอย่างแปลง 138 , 139 , ตัดต้นไม้วัชพืชบริเวณซอยลำเลียงฝั่งสำนักงานชาย , ถอนวัชพืชหน้าสำนักงานชาย , ตัดหญ้าบ้านสต็อกแปลง 138 , 139 , ปลุกต้นไม้เพิ่มบริเวณด้านหลังศาล , รดน้ำต้นเทียนทองบริเวณโดยรอบสำนักงาน , ถอนวัชพืชบริเวณด้านหลังศาล

โครงการ คุณาลัย นวารา พระราม 2
งานดูแลสวน เดือนกรกฎาคม – พฤศจิกายน 2568

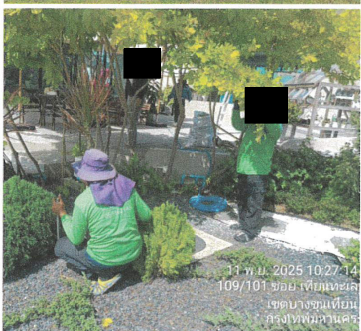

งานดูแลสวน เดือนพฤศจิกายน 2568 : ฝ่ายจัดการ ฯ ตรวจสอบการทำงานของทีมงานดูแลสวน ได้ทำการถอนวัชพืช
ด้านหน้าศาล , พรวนดินต้นไม้บริเวณสวนหย่อมด้านหลังศาล , ตัดต้นวัชพืชบริเวณสวนสาธารณะฝั่งหมู่บ้านเก่า , ถอน
วัชพืชใต้ต้นสนบ้านตัวอย่างแปลง 138 , 139 , ตัดแต่งต้นชะเนงและย้ายต้นเข็มสามสีออกจากสวนหย่อมหน้าสำนักงาน

เอกสารที่ 2-4
แบบระบบประปา

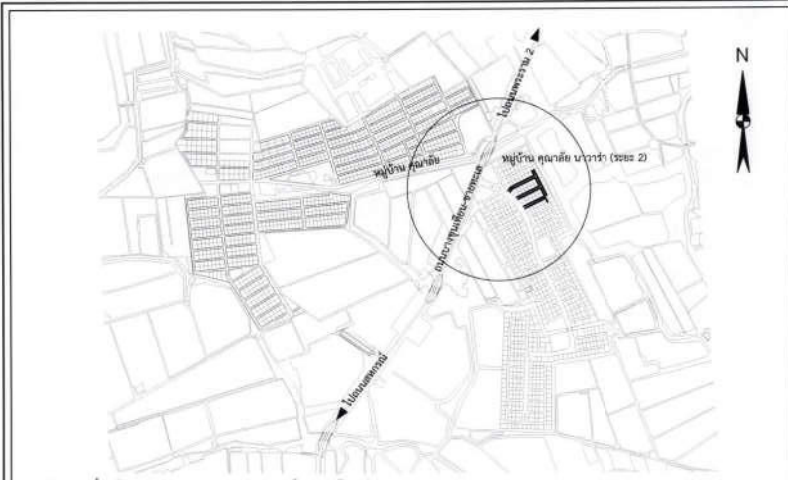

ผังบริเวณงานโดยสังเขป		พิกัด	DMA
X	Y	654391	1502222
		02-14-09	

รายการอุปกรณ์ท่อใหม่	รายการอุปกรณ์ท่อเดิม	รายการอุปกรณ์อุปกรณ์เดิม
1. ประตูน้ำ Ø 100 มม. จำนวน 1 ตัว	1. ท่อ Ø 50 มม. PB. ความยาว - เมตร	5. ท่อ Ø 200 มม. PVC. ความยาว - เมตร
2. ประตูน้ำ Ø 150 มม. จำนวน 4 ตัว	2. ท่อ Ø 100 มม. PVC. ความยาว - เมตร	6. ท่อ Ø 300 มม. PVC. ความยาว - เมตร
3. ประตูน้ำ Ø 200 มม. จำนวน - ตัว	3. ท่อ Ø 150 มม. PVC. ความยาว - เมตร	7. ท่อ Ø 300 มม. ST. ความยาว - เมตร
4. ประตูน้ำ Ø 300 มม. จำนวน - ตัว	4. ท่อ Ø 150 มม. ST. ความยาว - เมตร	รวม ความยาว - เมตร
รวม จำนวน 5 ตัว	รวม จำนวน 5 ตัว	รวม จำนวน 5 ตัว

สัญลักษณ์	แนวท่อประปาที่วางใหม่	ประตูน้ำ	จุดเชื่อมต่อท่อเดิม
	แนวท่อประปาเดิม	จุดจ่ายน้ำ	จุดเชื่อมต่อท่อเดิม
	แนวท่อประปาเดิม	ท่อ	อาคารเดิม
	สายท่อ	ท่อ Ø 22.5", 45", 90"	อาคารใหม่

หมายเหตุ
1. ได้ดำเนินการขออนุญาตขุดวางท่อประปาจากกรุงเทพมหานครเรียบร้อยแล้ว และดำเนินการขุดวางท่อประปา (SOD-D-RB จำนวน 2557 หรือ มากกว่า) แล้ว
2. ขุดวางท่อประปาที่ขุดใหม่ จาก ประตูน้ำ, สายท่อ, เป็นต้น ได้ดำเนินการขุดวางท่อประปาแล้ว

รายการวางท่อ									
ขนาดท่อ (มม.)	สภาพถนน								
	ถนน ค.ส.ล. แยกถนน	ถนน ค.ส.ล. ราชการ	ทางเท้าดินลูกรัง	ในคูน้ำ	ไหล่ทาง	ข้ามคลอง	รวม		
Ø 50 PB	-	-	-	-	-	-	-	-	-
Ø 100 PVC(Class 8.5)	-	-	-	-	-	762	-	-	762
Ø 100 ST	-	-	-	-	-	-	-	-	-
Ø 150 PVC(Class 8.5)	-	-	-	-	-	114	-	-	114
Ø 150 ST	-	-	-	-	-	9	-	-	9
Ø 200 PVC(Class 8.5)	-	-	-	-	-	-	-	-	-
Ø 200 ST	-	-	-	-	-	-	-	-	-
Ø 300 PVC(Class 8.5)	-	-	-	-	-	-	-	-	-
Ø 300 ST	-	-	-	-	-	-	-	-	-
รวม	-	-	-	-	-	885	-	-	885


รายละเอียดขนาดท่อ									
ขนาดท่อ	Ø ไม่เกิน 1 เมตร					Ø เกิน 1 เมตร			
	Ø 50	Ø 100	Ø 150	Ø 200	Ø 300	รวม	Ø 50	Ø 100	Ø 150
Ø 1/2"	เดี่ยว	-	-	-	-	-	-	-	-
Ø 3/4"	เดี่ยว	-	-	-	-	-	-	-	-
Ø 1"	เดี่ยว	-	-	-	-	-	-	-	-
Ø 1-1/2"	เดี่ยว	-	-	-	-	-	-	-	-
Ø 2"	เดี่ยว	-	-	-	-	-	-	-	-
Ø 3"	เดี่ยว	-	-	-	-	-	-	-	-
รวม	-	-	-	-	-	-	-	-	-








 


 

		ถนนบางขุนเทียน-ชายทะเล			นาย	ช่าง		นาย.ดร.กฤษ.มณ.				

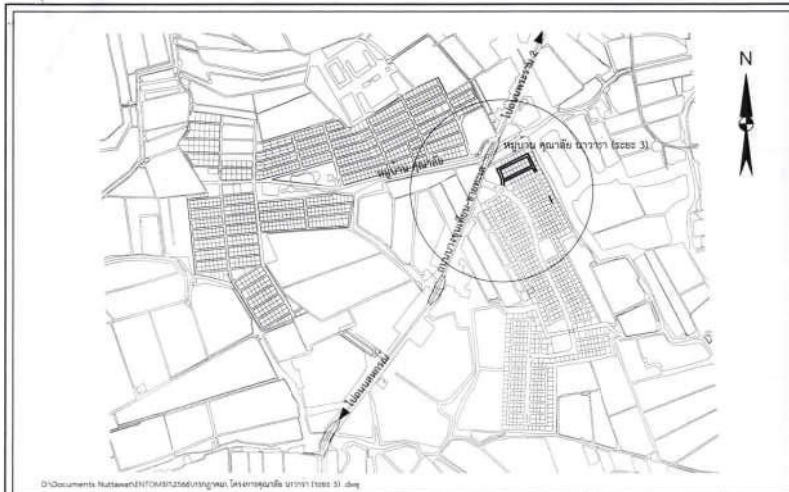

รายการวางท่อ									
ขนาดท่อ (มม.)	สภาพสนาม								ความยาวรวม (ม.)
	ถนน ค.ส.บ. แอสฟัลต์	ถนน ค.ส.บ. ทรายกรวด	ทางเท้า ปูนทราย	ในคูน้ำ	โพรงดิน	สวนสาธารณะ	สวนสาธารณะ	สวนสาธารณะ	
Ø 50 PB	-	-	-	-	-	-	-	-	-
Ø 100 PVC (Class 8.5)	-	-	-	-	-	-	-	-	510
Ø 100 ST	-	-	-	-	-	-	-	-	9
Ø 150 PVC (Class 8.5)	-	-	-	-	-	-	-	-	524
Ø 150 ST	-	-	-	-	-	-	-	-	-
Ø 200 PVC (Class 8.5)	-	-	-	-	-	-	-	-	-
Ø 200 ST	-	-	-	-	-	-	-	-	-
Ø 300 PVC (Class 8.5)	-	-	-	-	-	-	-	-	-
Ø 300 ST	-	-	-	-	-	-	-	-	-
รวม	-	-	-	-	-	-	-	-	843

รายละเอียดการคำนวณ									
ขนาดท่อ	ขนาดท่อ								รวม
	Ø 50	Ø 100	Ø 150	Ø 200	Ø 300	รวม	Ø 50	Ø 100	รวม
Ø 1/2"	-	-	-	-	-	-	-	-	-
Ø 3/4"	-	-	-	-	-	-	-	-	-
Ø 1"	-	-	-	-	-	-	-	-	-
Ø 1-1/2"	-	-	-	-	-	-	-	-	-
Ø 2"	-	-	-	-	-	-	-	-	-
Ø 3"	-	-	-	-	-	-	-	-	-
รวม	-	-	-	-	-	-	-	-	-

พื้นที่		DMA	
X	Y		
654391	1502222		02-18-09


 











เอกสารที่ 2-5
คู่มือการใช้งานถังดักไขมัน

DOS G-TEK 40 L

(GT-09/BK-40L/02)



ถังดักไขมันชนิดฝักไถ่ดิน ระบบการทำงานและประสิทธิภาพ ที่สมบูรณ์แบบ เหมาะสำหรับผู้ประกอบการร้านค้า หรือห้องครัว ภายในบ้าน ที่อยู่อาศัยทั่วไปคุณภาพน้ำทิ้งที่ดี ก่อนระบายสู่แหล่งน้ำสาธารณะ

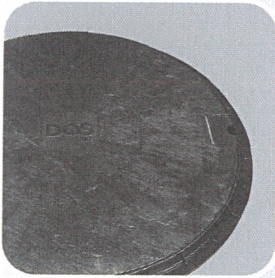


ฝาคลายหินธรรมชาติ
แข็งแรงทนทาน สามารถติดตั้งบนฝาถังได้เลย มีเฟรมในตัว เปิดง่าย มี Flip Lock



คอนรอบตัวถัง
กระจายแรงได้ทุกทิศทาง แข็งแรง ไม่แตกยุบ



ตะแกรงดักเศษอาหาร
ผลิตจากวัสดุ PP แข็งแรง ไม่กร่อน ไม่เป็นสนิม

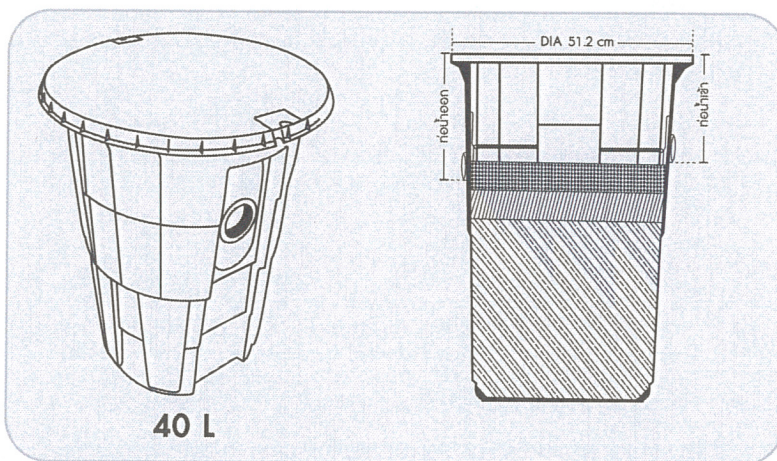

DOS G-TEK ถังดักไขมันชนิดฝักไถ่ดิน

SPECIFICATION

ขนาด (Dimension)	40 L
ความกว้างปากถัง(ขอบใน) (cm)	50.5
ความกว้างปากถัง(ขอบนอก) (cm)	51.2
ความกว้างกันถัง (cm)	36
ความสูงกันถังถึงปากถัง (cm)	59.5
ความสูงรวม (cm)	61

รายการ	ขนาดความสูง (± 1 Cm)
ระดับน้ำเข้า	19
ระดับน้ำออก	24

ระบบการทำงาน 2 ขั้นตอน

1. ตะแกรงดักเศษอาหารจะช่วยกรองเศษอาหารและสิ่งสกปรกต่างๆ ไว้
2. ส่วนแยกไขมัน ถูกลอยแบบให้เหมาะสมกับทิศทางการไหลของน้ำ และรูปร่างถังจึงมีประสิทธิภาพในการแยกและสกัดไขมันให้ลอยอยู่เหนือผิวน้ำ

การดูแลรักษา

1. ห้ามระบายน้ำร้อนเข้าสู่ถังดักไขมัน
2. ควรนำตะแกรงดักเศษอาหารทิ้งทุกวัน เพื่อไม่ให้เศษอาหารเกิดการบูดเน่า
3. ควรทำการดักไขมันออกทุกๆวัน โดยตัดจากไขมันที่ลอยอยู่ที่ผิวน้ำ
4. ทุกๆ 6 เดือน ควรทำความสะอาดถังดักไขมัน โดยล้างถังและเก็บเศษขยะกันถังออกทิ้ง