



ที่ ทส 1009.5/ 8263

สำนักงานนโยบายและแผน
ทรัพยากรธรรมชาติและสิ่งแวดล้อม
60/1 ซอยพิบูลวัฒนา 7 ถนนพระรามที่ 6
กรุงเทพฯ 10400

27 ตุลาคม 2552

เรื่อง ผลการพิจารณารายงานผลกระทบสิ่งแวดล้อมเบื้องต้นโครงการโรงแรมเขาหลัก 1 จังหวัดพังงา

เรียน กรรมการผู้จัดการบริษัท พันวา ดีเวลโลปเม้นท์ จำกัด

- สิ่งที่ส่งมาด้วย 1. สำเนาหนังสือบริษัท เจ แอนด์ เอ็น คอนซัลแทนท์ จำกัด ที่ J&N 1639
ลงวันที่ 20 เมษายน 2552
2. สำเนาหนังสือศาลากลางจังหวัดพังงา ที่ พง 0013.2/9271 ลงวันที่ 25 กันยายน 2552
3. เงื่อนไขที่โครงการโรงแรมเขาหลัก 1 จังหวัดพังงา ของบริษัท พันวา ดีเวลโลปเม้นท์ จำกัด
ต้องยึดถือปฏิบัติอย่างเคร่งครัด

ตามที่บริษัท พันวา ดีเวลโลปเม้นท์ จำกัด ได้มอบหมายให้บริษัท เจ แอนด์ เอ็น คอนซัลแทนท์
จำกัด จัดทำและมอบอำนาจให้เสนอรายงานผลกระทบสิ่งแวดล้อมเบื้องต้นโครงการโรงแรมเขาหลัก 1 จังหวัด
พังงา ตั้งอยู่ที่ตำบลคึกคัก อำเภอตะกั่วป่า จังหวัดพังงา ประกอบด้วยบังกะโล จำนวน 69 ห้อง ให้สำนักงาน
นโยบายและแผนทรัพยากรธรรมชาติและสิ่งแวดล้อมดำเนินการตามขั้นตอนการพิจารณารายงาน รายละเอียด
ตามสิ่งที่ส่งมาด้วย 1 นั้น


สำนักงานนโยบายและแผนทรัพยากรธรรมชาติและสิ่งแวดล้อม ได้ดำเนินการตามขั้นตอนการ
พิจารณารายงานการวิเคราะห์ผลกระทบสิ่งแวดล้อม และจังหวัดพังงาได้แจ้งมติคณะกรรมการผู้ชำนาญการ
พิจารณารายงานผลกระทบสิ่งแวดล้อมเบื้องต้นและรายงานการวิเคราะห์ผลกระทบสิ่งแวดล้อมในเขตพื้นที่
คุ้มครองสิ่งแวดล้อมจังหวัดพังงา ในคราวการประชุมครั้งที่ 6/2552 เมื่อวันที่ 25 มิถุนายน 2552 มีมติเห็นชอบ
รายงานผลกระทบสิ่งแวดล้อมเบื้องต้นโครงการโรงแรมเขาหลัก 1 จังหวัดพังงา ของบริษัท พันวา ดีเวลโลปเม้นท์
จำกัด พร้อมทั้งเงื่อนไขที่โครงการโรงแรมเขาหลัก 1 จังหวัดพังงา ของบริษัท พันวา ดีเวลโลปเม้นท์ จำกัด ต้อง
ยึดถือปฏิบัติอย่างเคร่งครัด รายละเอียดตามสิ่งที่ส่งมาด้วย 2 และ 3 รวมทั้ง โครงการจะต้องประสานกับผู้จัดทำ

2/รายงานฯ...

รายงานฯ ให้ดำเนินการรวบรวมรายละเอียดข้อมูลทั้งหมดตามลำดับการพิจารณาของคณะกรรมการผู้ชำนาญการฯ จัดทำเป็นรายงานฉบับสมบูรณ์ พร้อมแผ่นบันทึกข้อมูล (CD-ROM) ในรูปของ Digital File (pdf) Adobe Acrobat และเสนอต่อสำนักงานฯ ภายในเวลา 1 เดือน เพื่อใช้เป็นเอกสารอ้างอิงและส่งให้หน่วยงานที่เกี่ยวข้องต่อไป ทั้งนี้ สำนักงานฯ ได้สำเนาหนังสือแจ้งบริษัท เจ แอนด์ เอ็น คอนซัลแทนท์ จำกัด เพื่อดำเนินการต่อไปด้วยแล้ว

จึงเรียนมาเพื่อโปรดพิจารณาดำเนินการต่อไป

ขอแสดงความนับถือ

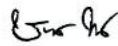

(นายชินนิต ทองธรรมชาติ)

รองเลขาธิการฯ รักษาการแทน

เลขาธิการสำนักงานนโยบายและแผนทรัพยากรธรรมชาติและสิ่งแวดล้อม

สำนักวิเคราะห์ผลกระทบสิ่งแวดล้อม

โทรศัพท์ 0-2265-6624, 0-2265-6500 ต่อ 6810-6816

โทรสาร 0-2265-6616




[illegible]



ตารางที่ 2 (ต่อ)

องค์ประกอบทางสิ่งแวดล้อม และชุมชนต่างๆ	ผลกระทบต่อสิ่งแวดล้อม	มาตรการป้องกันและแก้ไข ผลกระทบสิ่งแวดล้อม	มาตรการติดตามตรวจสอบ ผลกระทบสิ่งแวดล้อม
4.3 อาชีวอนามัย และความปลอดภัย	จะสามารถให้บริการได้อย่างทั่วถึงและเพียงพอ โดยไม่ก่อให้เกิดผลกระทบใดๆ - โครงการจัดให้มีระบบสาธารณสุขโครงการ มีมาตรการความปลอดภัยในกิจกรรมของโครงการ มีการจัดการระหว่างคนเป็นกัน การมีระบบป้องกันอุบัติเหตุ งานบริการด้านความปลอดภัย จัดให้มีเจ้าหน้าที่ด้านความปลอดภัย รวมทั้งจัดตั้งแผนรองรับในกรณีเกิดเหตุฉุกเฉิน ดังนั้นโครงการจึงมีผลกระทบทางด้านนี้ในระดับต่ำ		
4.4 พืชพันธุ์ภาพ	- โครงการสร้างทางสถานีควบคุมของโครงการอาคารที่ อยู่ใกล้สิ่งมีชีวิตทางธรรมชาติโครงการก็คล้ายคลึง (Harmony) และที่สำคัญความสูงของอาคารก็ใกล้เคียงกับ กลุ่มของอาคารบริเวณใกล้เคียงจึงไม่ก่อให้เกิดความ โคลน ซึ่งจะเกิดความกลมกลืนกับกลุ่มของอาคารต่างๆ ดังนั้น การขึ้นของโครงการจึงก่อให้เกิดผลกระทบด้าน พืชพันธุ์ภาพอย่างไม่มีนัยสำคัญ	- จัดให้มีการออกแบบภูมิสถาปัตย์ของโครงการภายหลัง การก่อสร้างให้มีสวนสาธารณะ และจัดให้มีพื้นที่สีเขียว 32,030 ตร.ม. เป็นพื้นที่สำหรับปลูกไม้พุ่มหรือไม้ที่สีเขียว อย่างน้อย 25,244 ตร.ม.และสนามหญ้า 6,786 ตร.ม. คิดเป็น สัดส่วนพื้นที่สีเขียวของโครงการ (ตร.ม.) ต่อจำนวน ผู้พักอาศัย (คน) 1 : 232.1 (รูปที่ 10)	

หน้า 30 ทั้งหมด 41 หน้า

ลงชื่อ...ผู้รับรอง

ตารางที่ 3
 แผนปฏิบัติการติดตามตรวจสอบคุณภาพสิ่งแวดล้อม โรงเรือนจากหลัก 1 (ระยะดำเนินการ)

จุดเก็บตัวอย่าง	ดัชนีคุณภาพน้ำ ที่ทำการตรวจวัด	วิธีการตรวจวัด และวิธีการวิเคราะห์	ความถี่ในการตรวจวัด	ค่าใช้จ่ายโดยประมาณ	ผู้รับผิดชอบ
1. คุณภาพน้ำเสียก่อนเข้าระบบ บำบัดน้ำเสียรวม - จุด A: ส่วนปรับสภาพน้ำ และกรอง (รูปที่ 11 และรูปที่ 12)	- pH - BOD - Suspended Solids - Total Dissolved Solids - Sulfide - Fat, Oil and Grease - Nitrogen ในรูป TKN - MPN of Fecal Coliform และ Total Coliform	- ตามมาตรฐานการวิเคราะห์ น้ำเสียใน Standard Method for Examination of Water and Wastewater	- ในช่วง 6 เดือนแรกที่โครงการ/ อาคารเปิดดำเนินการ ให้ทำการ ตรวจวัดเป็นประจำทุกเดือน หลังจากนั้นจึงทำการตรวจวัด ทุก 6 เดือน	- 5,500 บาท ต่อการวิเคราะห์ ตัวอย่างน้ำจำนวน 1 ตัวอย่าง	- บริษัท พันวา สิวาล โลบ์มันท์ จำกัด

หน้า 51 ทั้งหมด dd...หน้า
 ลงชื่อ...ผู้รับรอง

ตารางที่ 3 (ต่อ)

จุดเก็บตัวอย่าง	ดัชนีคุณภาพน้ำ ที่ทำการตรวจวัด	วิธีการตรวจวัด และวิธีการวิเคราะห์	ทวนเนื่องการตรวจวัด	ค่าใช้จ่ายโดยประมาณ	ผู้รับผิดชอบ
2. คุณภาพน้ำทิ้งที่ผ่านการบำบัดแล้ว - จุด B: บ่อเติมคลอรีน (รูปที่ 11 และรูปที่ 12)	- pH - BOD - Suspended Solids - Total Dissolved Solids - Sulfide - Nitrogen ในรูป TKN - Fat, Oil and Grease - MPN of Fecal Coliform และ Total Coliform	- ตามมาตรฐานการวิเคราะห์ น้ำเสียใน Standard Method for Examination of Water and Wastewater	- ในช่วง 6 เดือนแรกที่โครงการ/ อาคารเปิดดำเนินการให้ทำการ ตรวจวัดเป็นประจำทุกเดือน หลังจากนั้นจึงทำการตรวจวัด ทุก 6 เดือน	- 5,500 บาท ค่าการวิเคราะห์ ตัวอย่างน้ำจำนวน 1 ตัวอย่าง	- บริษัท พันวา สิ่งแวดล้อมภัณฑ์ จำกัด
3. คุณภาพน้ำหลังการปรับปรุงน้ำ เพื่อการอุปโภค (น้ำประปา) - ดึงเก็บน้ำใต้ดิน	- pH - Turbidity - Total Dissolved Solids - Iron - Residual Chlorine - E. coli	- ตามมาตรฐานการวิเคราะห์ น้ำประปาของห้องปฏิบัติการ ทดสอบน้ำประปา การประปานครหลวง	- ตรวจวัดเป็นประจำทุกเดือน	- 2,700 บาท ค่าการวิเคราะห์ ตัวอย่างน้ำจำนวน 1 ตัวอย่าง (การวิเคราะห์คุณสมบัติทาง เคมี-ฟิสิกส์ และแบคทีเรีย)	- บริษัท พันวา สิ่งแวดล้อมภัณฑ์ จำกัด

หน้า 32 ทั้งหมด 41 หน้า

ลงชื่อ.....ผู้รับรอง

หนังสือการแจ้งเปลี่ยนชื่อโครงการฯ

ที่ ทส 1009.5/ **7365**



สำนักงานนโยบายและแผน
ทรัพยากรธรรมชาติและสิ่งแวดล้อม
60/1 ซอยพิบูลวัฒนา 7 ถนนพระรามที่ 6
กรุงเทพฯ 10400

31 กรกฎาคม 2555

เรื่อง แจ้งเปลี่ยนชื่อโครงการในรายงานผลกระทบสิ่งแวดล้อมเบื้องต้นโครงการโรงแรม เขาลัก 1 จังหวัดพังงา

เรียน กรรมการผู้จัดการบริษัท พันวา ดีเวลโลปเม้นท์ จำกัด

อ้างถึง หนังสือบริษัท พันวา ดีเวลโลปเม้นท์ จำกัด ลงวันที่ 2 กรกฎาคม 2555

ตามหนังสือที่อ้างถึง บริษัท พันวา ดีเวลโลปเม้นท์ จำกัด ได้รับความเห็นชอบรายงานผลกระทบสิ่งแวดล้อมเบื้องต้นโครงการโรงแรมเขาลัก 1 จังหวัดพังงา ของบริษัท พันวา ดีเวลโลปเม้นท์ จำกัด พร้อมทั้งเงื่อนไขที่โครงการโรงแรมเขาลัก 1 จังหวัดพังงา ของบริษัท พันวา ดีเวลโลปเม้นท์ จำกัด ต้องยึดถือปฏิบัติอย่างเคร่งครัด และบริษัทขอเปลี่ยนชื่อโครงการจาก “โรงแรมเขาลัก 1 จังหวัดพังงา” เป็น “โรงแรม แคนทารี บีช เขาลัก 1 (KANTARY BEACH HOTEL KHAO LAK 1)” ความละเอียดแจ้งแล้ว นั้น

สำนักงานนโยบายและแผนทรัพยากรธรรมชาติและสิ่งแวดล้อม รับทราบการเปลี่ยนชื่อโครงการในรายงานผลกระทบสิ่งแวดล้อมเบื้องต้นโครงการโรงแรมเขาลัก 1 จังหวัดพังงา จาก “โรงแรมเขาลัก 1 จังหวัดพังงา” เป็น “โรงแรม แคนทารี บีช เขาลัก 1 (KANTARY BEACH HOTEL KHAO LAK 1)” ดังกล่าว ทั้งนี้ บริษัท พันวา ดีเวลโลปเม้นท์ จำกัด จะต้องปฏิบัติตามเงื่อนไขที่โครงการโรงแรมเขาลัก 1 จังหวัดพังงา ของบริษัท พันวา ดีเวลโลปเม้นท์ จำกัด ต้องยึดถือปฏิบัติอย่างเคร่งครัด ด้วย

จึงเรียนมาเพื่อโปรดทราบ

ขอแสดงความนับถือ

สำนักวิเคราะห์ผลกระทบสิ่งแวดล้อม
โทรศัพท์ 0 2265 6500 ต่อ 6810-6815
โทรสาร 0 2265 6616

(นายวิจารณ์ ลิมาดา)
เลขาธิการ

สำนักงานนโยบายและแผนทรัพยากรธรรมชาติและสิ่งแวดล้อม

หนังสือการขออนุญาตเชื่อมทาง



ที่ พง 71703/173

ที่ทำการองค์การบริหารส่วนตำบลคึกคัก
อำเภอตะกั่วป่า จังหวัดพังงา 82110

4 กันยายน 2551

เรื่อง การขออนุญาตเชื่อมทาง

เรียน กรรมการผู้จัดการบริษัท พันวา ดีเวลโลปเม้นท์ จำกัด

อ้างถึง หนังสือ KAL/05/51 ลงวันที่ 2 กรกฎาคม 2551

ตามที่บริษัท พันวา ดีเวลโลปเม้นท์ จำกัด จะดำเนินการก่อสร้างอาคาร โครงการ โรงแรมเขาหลัก 1 โรงแรมสูง 1 ชั้น 69 ห้อง จำนวน 69 ห้อง ตั้งอยู่หมู่ที่ 2 ตำบลคึกคัก อำเภอตะกั่วป่า จังหวัดพังงา และทางบริษัทฯ ขอให้ทาง อบต. ดำเนินการตรวจสอบเพื่อขออนุญาตในการเชื่อมทางกับถนนสาธารณะ ด้านหน้าโครงการใช้เป็นทางเข้า-ออก กับ โครงการ โรงแรมเขาหลัก 1 เพื่อใช้ประกอบในการรายงานการวิเคราะห์ผลกระทบสิ่งแวดล้อม และทาง บริษัทฯ ได้ดำเนินการนำเสนอโครงการต่อสำนักงานนโยบายและแผนทรัพยากรธรรมชาติและสิ่งแวดล้อมต่อไป ตามหนังสืออ้างถึงนั้น

องค์การบริหารส่วนตำบลคึกคัก ได้ดำเนินการตรวจสอบสถานที่ตั้ง โครงการแล้ว อนุญาตให้ดำเนินการเชื่อมทางได้ โดยมีเงื่อนไขในการดำเนินการดังนี้

- (1) ทางเชื่อมต่อถนนสาธารณะให้วางท่อระบายน้ำ คสล.ขนาด Ø1 เมตร จำนวน 1 แถว 8 ลูก จึงเรียนมาเพื่อโปรดทราบและถือปฏิบัติต่อไป

ขอแสดงความนับถือ

(นายอนิวรรณ พงศ์วิจิตรกุล)

ปลัดองค์การบริหารส่วนตำบลคึกคัก

ปฏิบัติหน้าที่ นายกองค์การบริหารส่วนตำบลคึกคัก

ส่วนโยธา

โทร 0-7648-7446 FAX 0-7648-7163.

หนังสือการยืนยันการให้บริการ การไฟฟ้าส่วนภูมิภาค



การไฟฟ้าส่วนภูมิภาค

200 ถนนงามวงศ์วาน จตุจักร กรุงเทพฯ ๑ 10900

โทรศัพท์: 7224PEABKK TH โทร 5890100

ที่ มท 5305.87/คป(บค.)... 269/2551

การไฟฟ้าส่วนภูมิภาคสาขาอำเภอตะกั่วป่า

23/19 ถนนเพชรเกษม ตำบลโคกเคียน

อำเภอตะกั่วป่า จังหวัดพังงา 82110

2 ตุลาคม 2551

เรื่อง ยืนยันการให้บริการ

เรียน กรรมการผู้จัดการ

อ้างถึง หนังสือที่ KLA/32/51 ลงวันที่ 18 กันยายน 2551

ตามหนังสือที่อ้างถึง การไฟฟ้าส่วนภูมิภาคสาขาอำเภอตะกั่วป่า จังหวัดพังงา ได้ตรวจสอบความต้องการที่จะขอใช้กระแสไฟฟ้าของบริษัท พันนา ดีเวล โอลิเมนต์ จำกัด ให้กับโครงการโรงแรมเขาหลัก 1 ซึ่งจะก่อสร้างบริเวณ ตำบลคึกคัก อำเภอตะกั่วป่า จังหวัดพังงา แล้ว การไฟฟ้าส่วนภูมิภาคสาขาอำเภอตะกั่วป่า จังหวัดพังงา ขอยืนยันความพร้อมที่จะให้บริการตามความประสงค์ของท่าน แต่ทั้งนี้จะต้องปฏิบัติตามขั้นตอนและระเบียบของการไฟฟ้าส่วนภูมิภาค และสามารถติดต่อประสานงานได้ที่แผนกบริการลูกค้าและการตลาด การไฟฟ้าส่วนภูมิภาคอำเภอตะกั่วป่า โทร 076-441337 ได้ทุกวันในเวลาราชการ

จึงเรียนมาเพื่อโปรดทราบ


ขอแสดงความนับถือ

(นายประจักษ์ ภาณุพันธ์)

ผู้จัดการ การไฟฟ้า ส่วนภูมิภาค

อำเภอ ตะกั่วป่า จังหวัด พังงา

แปลระบบบำบัดน้ำเสีย

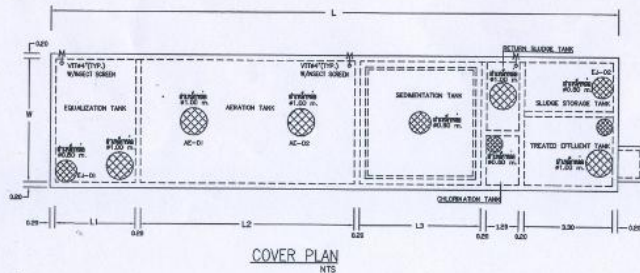COVER PLAN
NTS


EQUIPMENT SCHEDULE FOR WTP

UNIT NO.	DESCRIPTION	QTY	CAPACITY		REMARK
			WTP-D1	WTP-Q2	


NOTE
* NO. OF AERATOR = 1 SET FOR WTP-01, 2 SETS FOR WTP-02

WTP DIMENSIONS

DEM.	KAL-1 WTP-01 (m.)	KAL-2 WTP-02 (m.)
W	5.0	4.5
W1	2.0	1.8
W2	2.0	1.8
L	18.7	21.2
L1	2.0	3.0
L2	5.0	8.0
L3	4.5	4.5
L4	1.2	1.2
L5	2.8	3.3

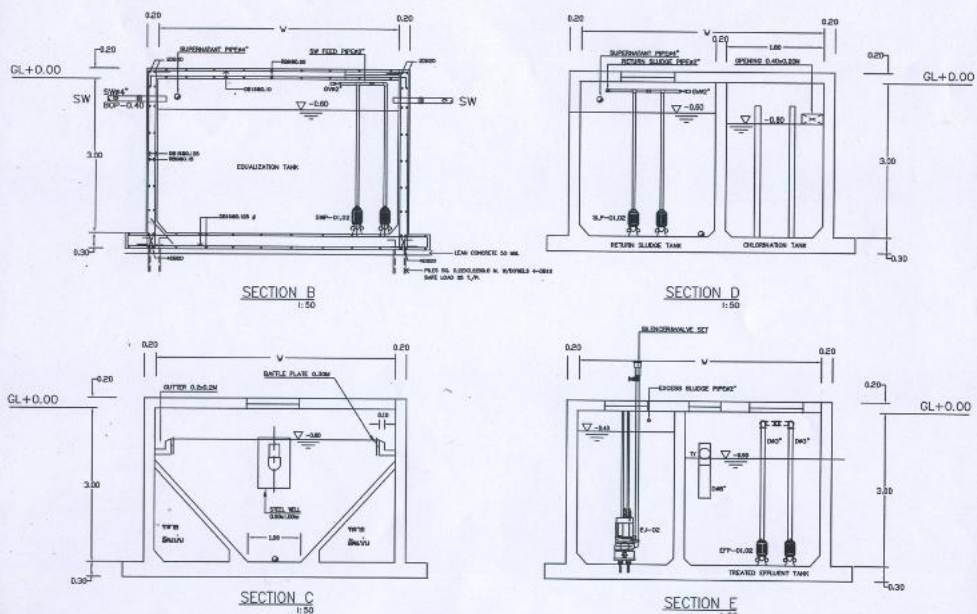


แปลพระบถถึงกับน้ำบาดาลและถึงกับน้ำใต้ดิน

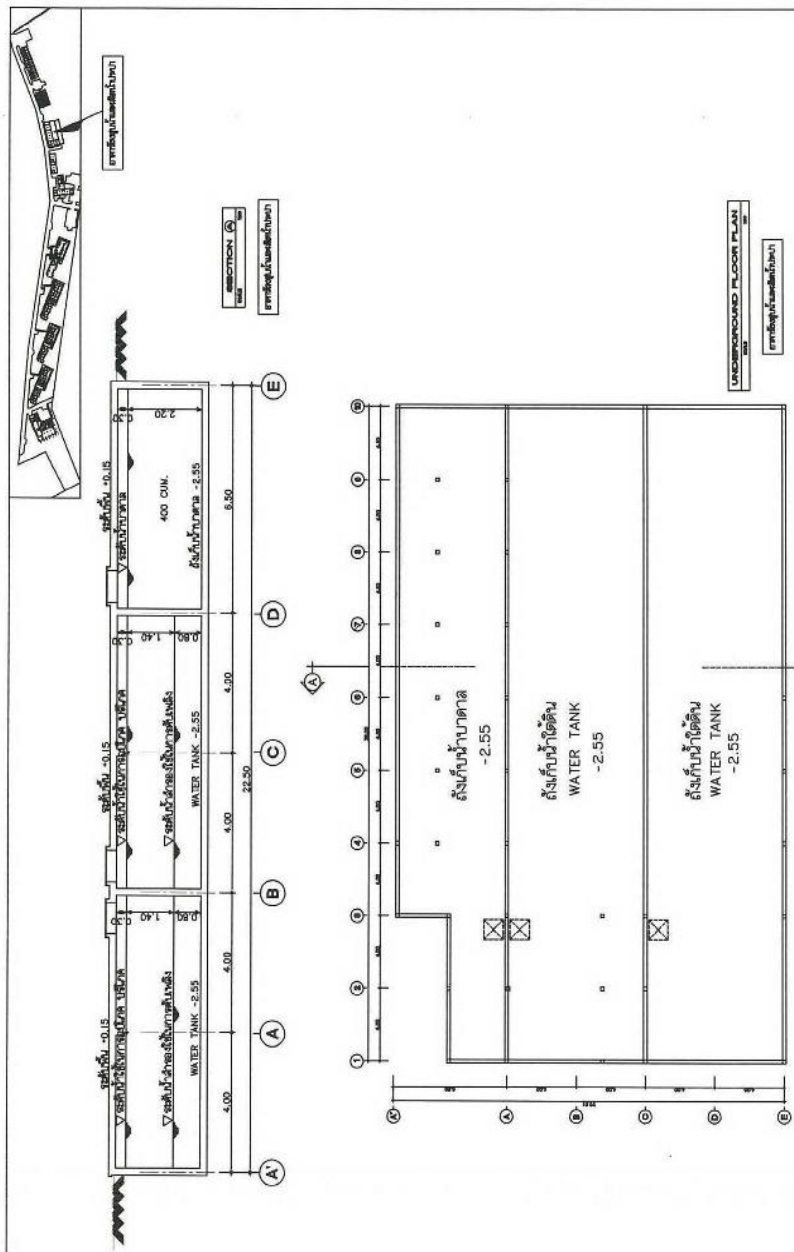

รูปที่ 2.4-1 : แสดงแบบแปลนถังเก็บน้ำบาดาลและถังกักน้ำใต้ดิน


[illegible]

ระบบผลิตน้ำประปาและการจ่ายน้ำประปาในโครงการ

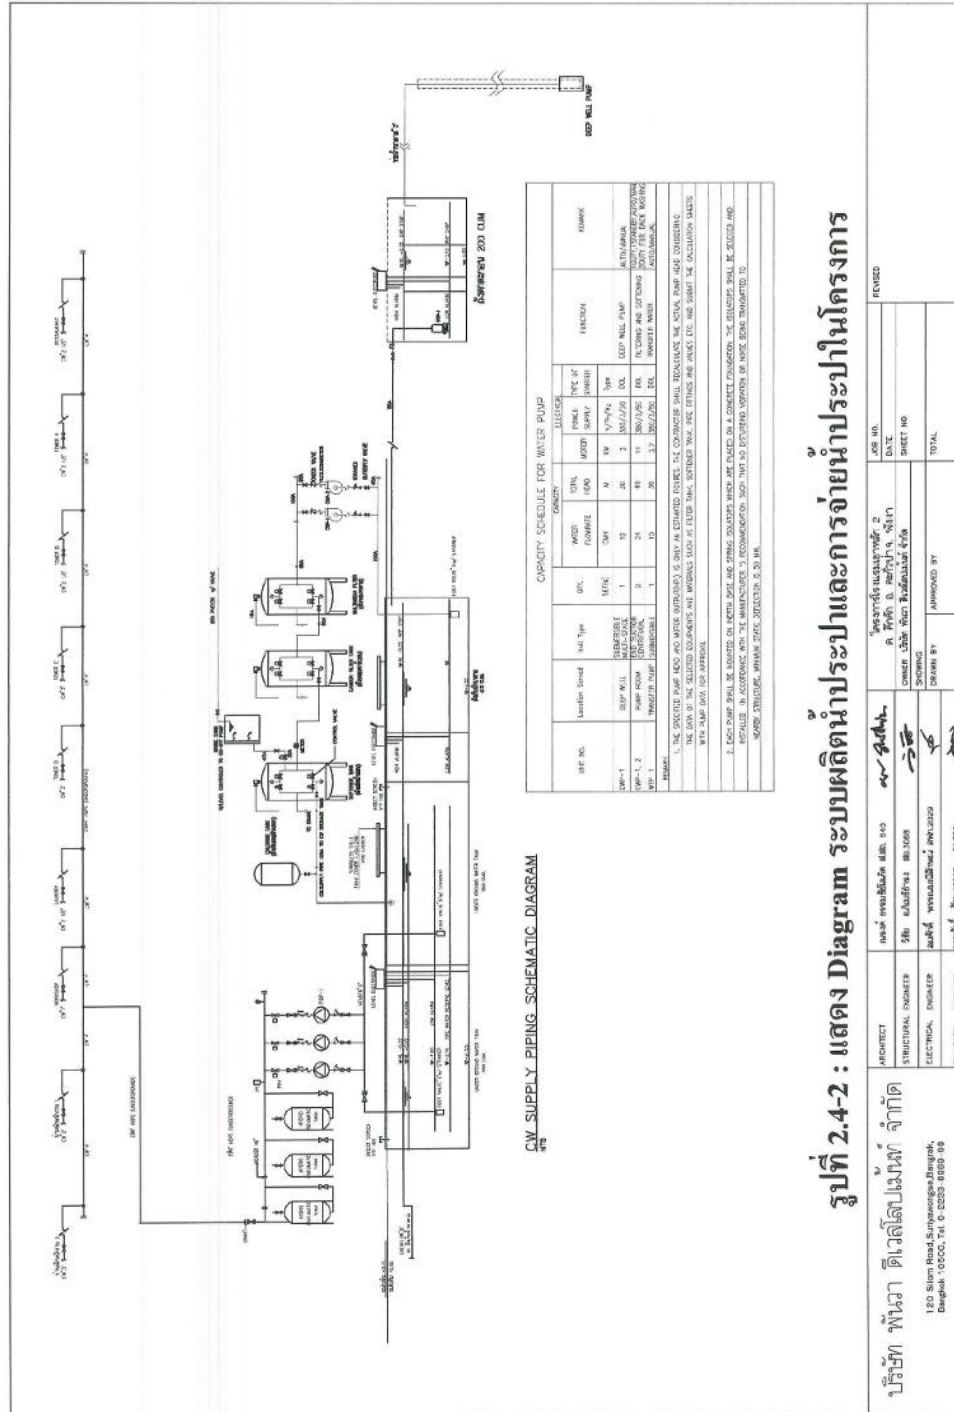

รูปที่ 2.4-2 : แสดง Diagram ระบบผลิตน้ำประปาและการจ่ายน้ำประปาในโครงการ

แปลนขยายบ่อตกขยะ

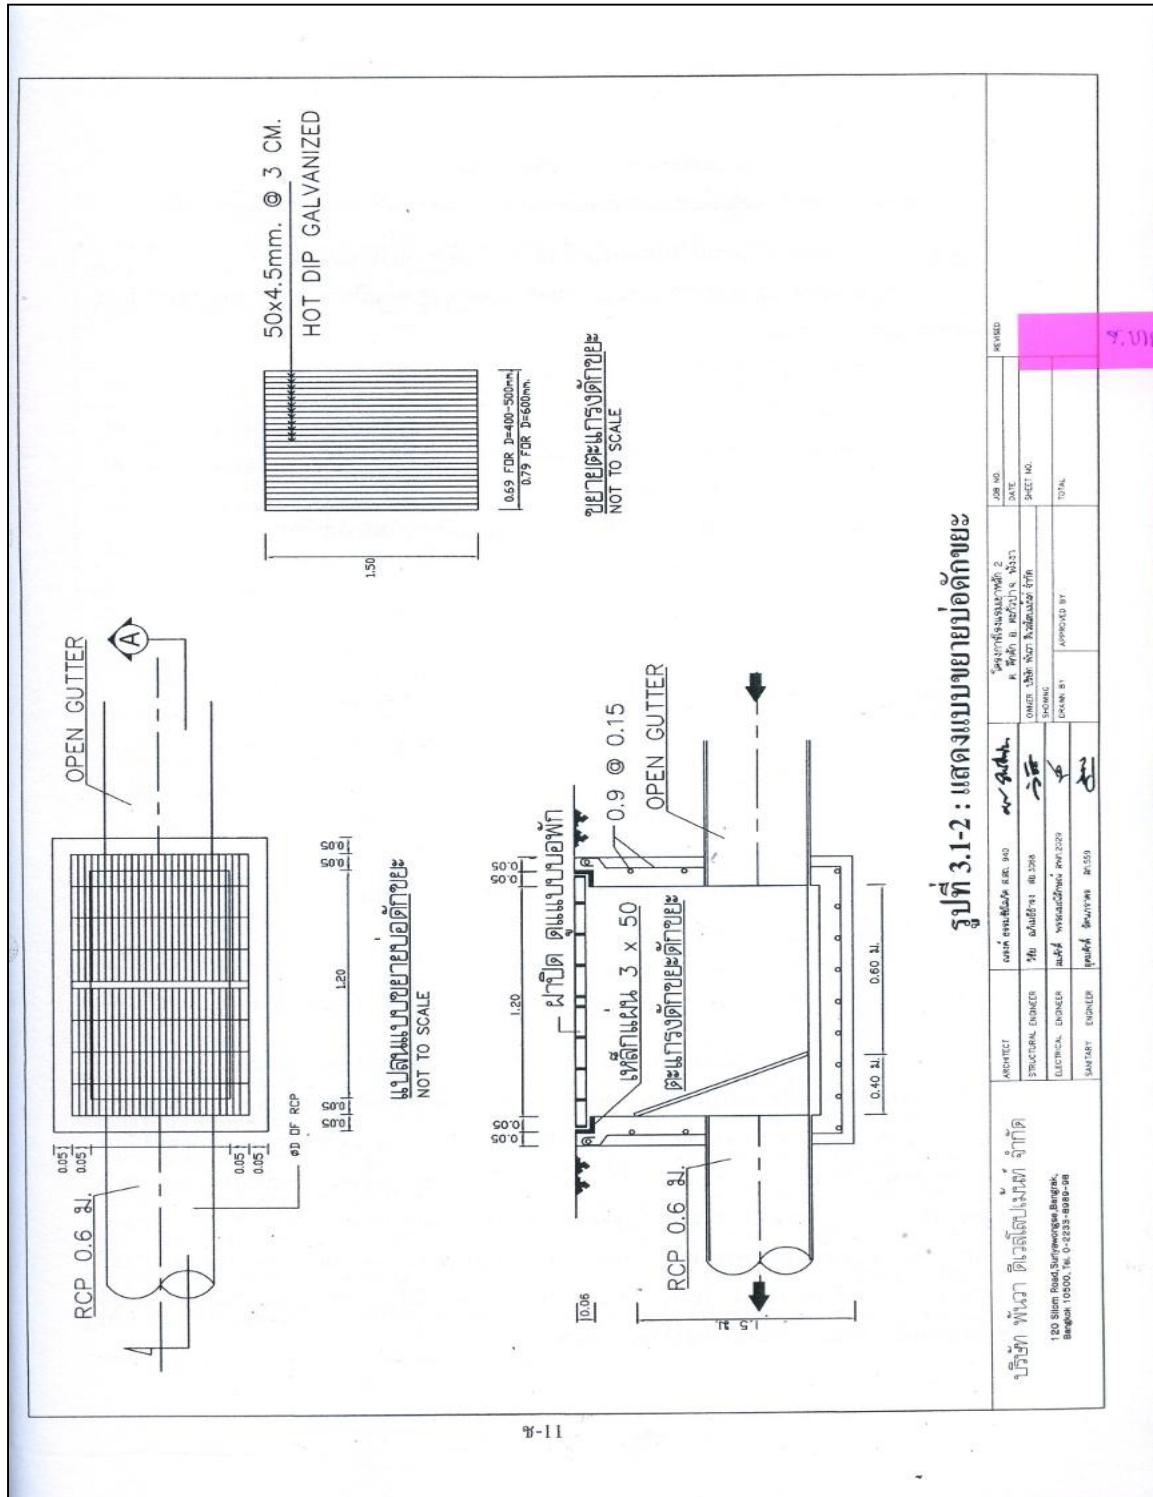

ช-11

หนังสือการขอรับบริการเก็บขยะมูลฝอย



ที่ พง 71705/ ๒๑

องค์การบริหารส่วนตำบลลี้คัก
อำเภอตะกั่วป่า จังหวัดพังงา

๑๕ สิงหาคม 2551

เรื่อง ขอรับบริการเก็บขยะมูลฝอย

เรียน คุณ ชลิก วัชรสุรงค์

ตามที่บริษัท พันวา ดีเวลโลปเม้นท์ จำกัด โดยนางชลกร วัชรสุรงค์ ได้แจ้งให้องค์การบริหารส่วนตำบลลี้คักทราบ ว่า ทางบริษัท พันวา ดีเวลโลปเม้นท์ จำกัด กำลังจัดทำรายงานการวิเคราะห์ผลกระทบสิ่งแวดล้อมเพื่อยื่นประกอบการขออนุญาตก่อสร้าง โดยรายละเอียดโครงการ ประกอบด้วย โรงแรมสูง 1 ชั้น 69 หลัง จำนวนห้องพักทั้งสิ้น 69 ห้อง ตั้งอยู่ตำบลลี้คัก อำเภอตะกั่วป่า จังหวัดพังงา และขอหนังสือรับรองการให้บริการเก็บขยะมูลฝอยเพื่อประกอบการจัดทำรายงานวิเคราะห์ผลกระทบสิ่งแวดล้อม ตามรายละเอียดที่แจ้งให้ทราบแล้วนั้น

องค์การบริหารส่วนตำบลลี้คัก ขอขึ้นัน สามารถให้บริการจัดเก็บขยะมูลฝอยให้กับทางโครงการดังกล่าวได้ทั้งช่วงการก่อสร้างและในช่วงการดำเนินการดังกล่าวในอนาคต สำหรับการขยะมูลฝอยที่องค์การบริหารส่วนตำบลลี้คักให้บริการข้างต้นนั้น ไม่รวมถึงเศษวัสดุที่เกิดจากการก่อสร้าง เช่น กระเบื้อง เศษเหล็ก อิฐ ปูน ฯลฯ

จึงเรียนมาเพื่อโปรดพิจารณาคำเนินการต่อไป

ขอแสดงความนับถือ

(นายอนิวรรณ พงศ์วิษฐ์กุล)


ปลัดองค์การบริหารส่วนตำบลลี้คัก ปฏิบัติหน้าที่
นายกองค์การบริหารส่วนตำบลลี้คัก

ส่วนสาธารณสุขฯ

โทร 076 - 487446


โทรสาร 076 - 487163

แปลนห้องเก็บขยะ

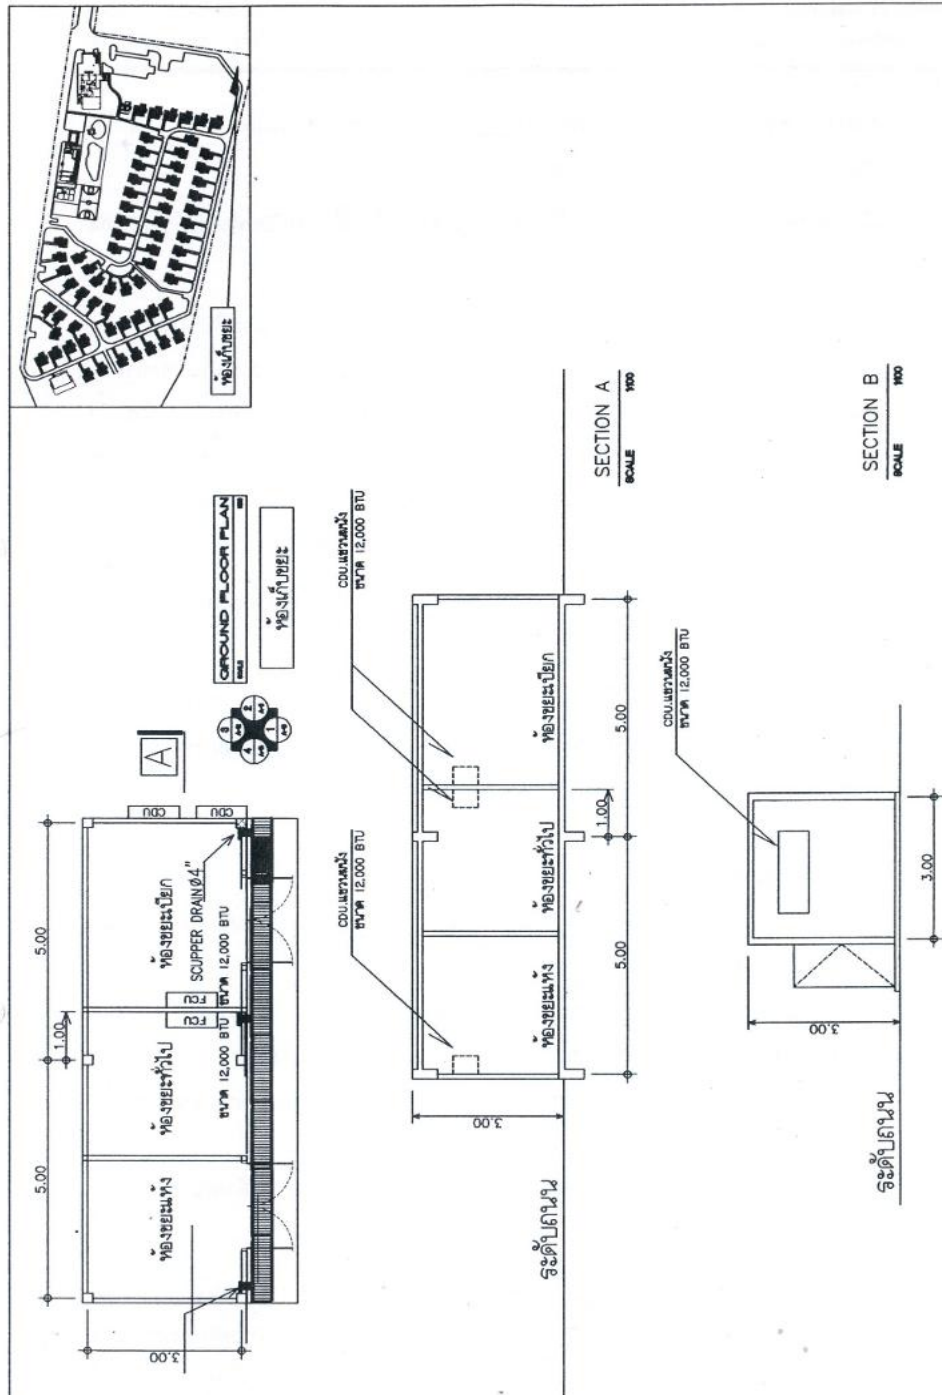

รูปที่ 2.7-1: แสดงแบบแปลนพื้นที่ และแสดงภาพตัด A-A และ B-B ห้องเก็บขยะ

**แปลนแสดงตำแหน่งจุดติดตั้งอุปกรณ์ดับเพลิงภายในอาคารบ้านพัก สำหรับผู้พิการ
หรือผู้ทุพพลภาพและคนชรา**

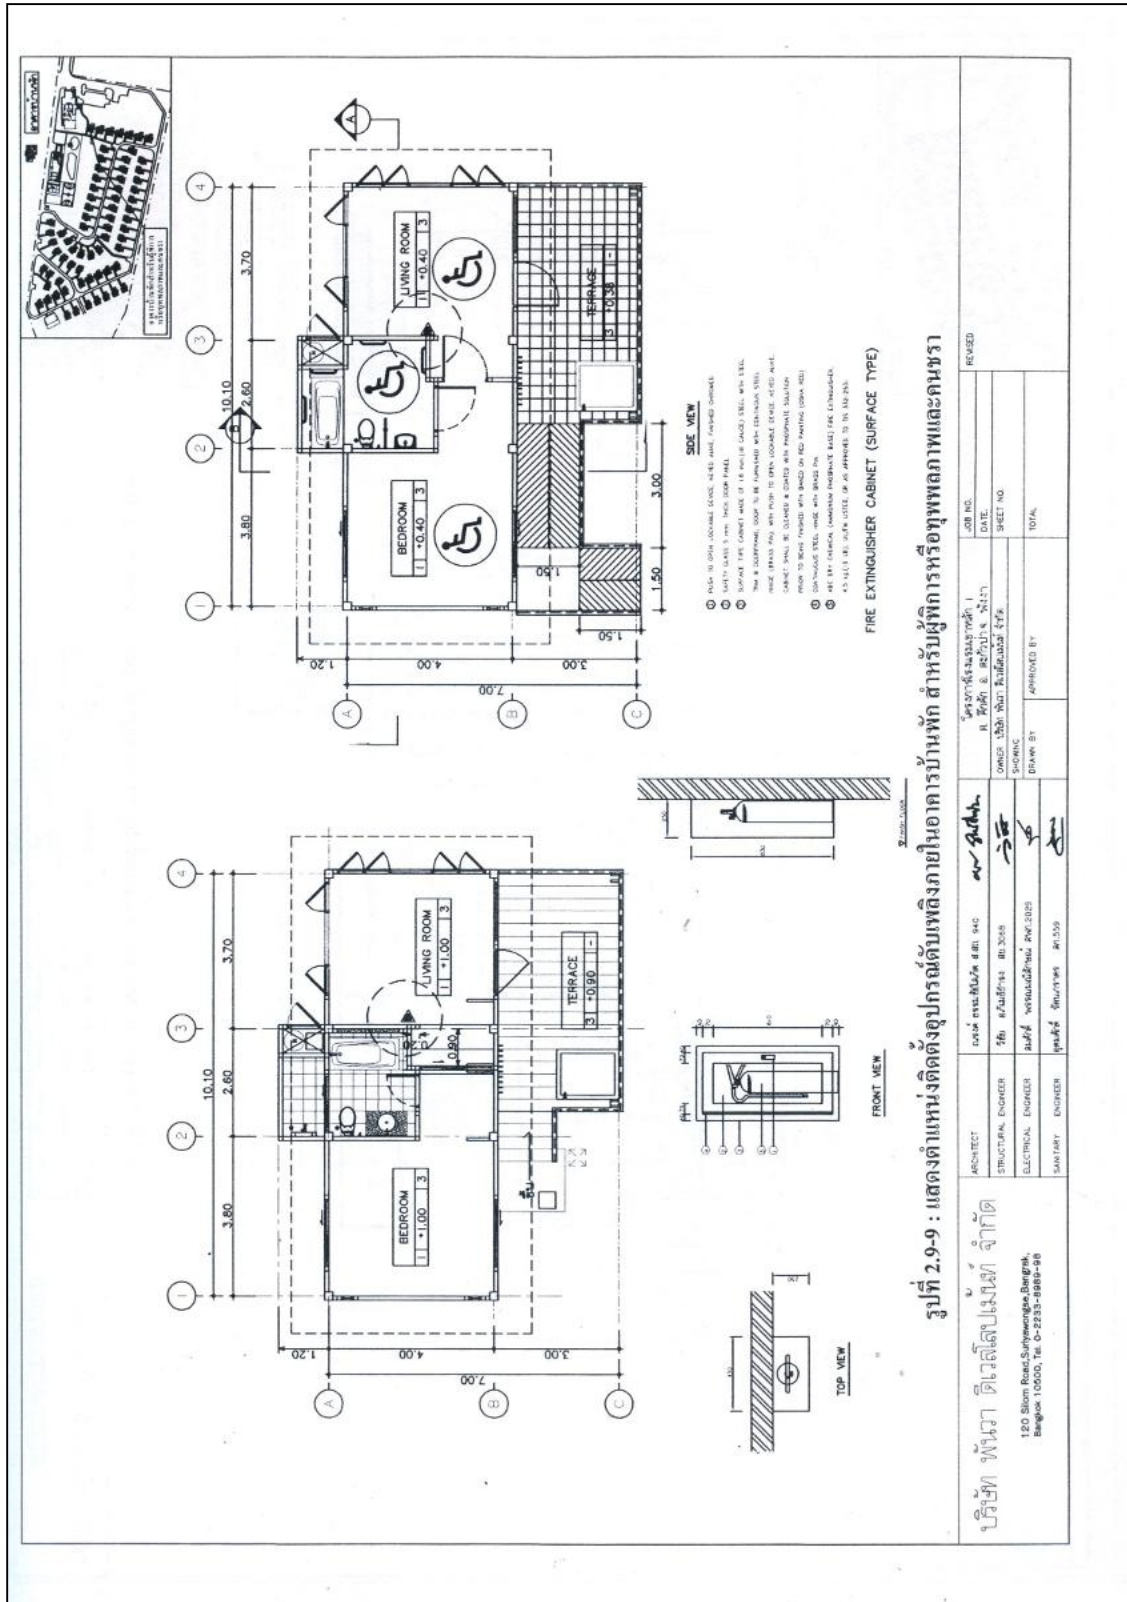

รูปที่ 2.9-9 : แสดงตำแหน่งติดตั้งอุปกรณ์ดับเพลิงภายในอาคารบ้านพัก สำหรับผู้พิการหรือทุพพลภาพและคนชรา


รูปที่ 3.1-3 : ภูมิทัศน์หน้าชายหาด



การจัดการระบบการแจ้งเตือนอัคคีภัยและรับอัคคีภัย

ขั้นตอนการปฏิบัติเมื่อเกิดเพลิงไหม้

เมื่อพบเหตุเพลิงไหม้

- [illegible]

หมายเลขโทรศัพท์ของหัวหน้าแผนก

ลำดับ	ชื่อ	สกุล	ตำแหน่ง	เบอร์โทรศัพท์	เบอร์มือถือ

Fire Evacuation Plan 2012-2013

Page 3 of 10

จุดตำแหน่งที่ตั้งกรณีเกิดเพลิงไหม้

- ❖ ศูนย์อำนวยความสะดวกพลึง คือ FRONT DESK (แผนกต้อนรับ)
- ❖ จุดรวมพล คือ บริเวณหน้าโรงแรม ตรงจุด Parking Area
- ❖ จุดปฐมพยาบาล คือ บริเวณหน้าโรงแรม ตรงจุดParking Area

ขั้นตอนการปฏิบัติเบื้องต้นเมื่อรับแจ้งเหตุ

ศูนย์อำนาจการตัดสินใจ GM/หัวหน้าแผนกทุกท่าน


พนักงานต้อนรับ

1. เมื่อได้รับทราบกรณีพิชิตจาก GM หรือ Day Manager (กรณี GM ไม่อยู่) ให้โทรขอความช่วยเหลือไปยังศูนย์ช่วยเหลือ
 2. ให้คนสัญจรตามแจ้งสถานการณ์ (กรณีมีผู้บาดเจ็บ) ประเมินว่าต้องรีบไปขอความช่วยเหลือหรือไม่
 3. หากพบความผิดปกติใดๆ เช่น มีกลิ่นเหม็น หรือเห็นเหตุผิดปกติใดๆ ก็ขอให้รีบแจ้ง
 4. หากได้ทราบกรณีพิชิตจากคนใดคนหนึ่งแล้ว ให้รีบแจ้งให้ทุกคนทราบถึงกรณีพิชิตและต้องปฏิบัติตามขั้นตอน
- สัญญาณการแจ้งเตือน "FIRE EVACUATION "PLEASE MOVE OUT TO THE LOBBY"**
5. เมื่อได้รับแจ้งว่ามีเหตุการณ์อันตรายเกิดขึ้นแล้ว กรุณาหาทางอพยพออกจากบริเวณที่พบเหตุโดยเร็วที่สุดโดยปฏิบัติตามขั้นตอน
- ข้อความที่ออกเสียง "EVERYTHING IS UNDER CONTROL"**

Fire Evacuation Plan 2012-2013

Kantary Beach, Khao Lak
Page 6 of 10

WPAQ

องค์ประกอบของหน่วยดับเพลิง













Administrative Commission 20

หัวหน้าทีม - ผู้ประสานงาน (Coordinator)
 ผู้ช่วย - หัวหน้าทีม (Chief Assistant)
 ทีมงาน - พนักงาน (Staff)

Fire Evacuation Plan 2012-2013

Kantary Beach, Khao Lak
Page 4 of 10

ข้อเสนอแนะปฏิบัติ เมื่อพบภัยพิบัติไทย

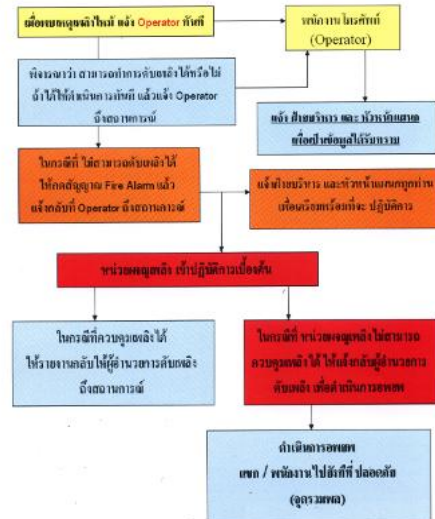

Fire Evacuation Plan 2012-2013

Page 5 of 10

แผนภูมิ การอพยพ เมื่อเกิดภัย สึนามิ

จุดปลอดภัย (Save Zone)	ชั้นดาดฟ้า และ ชั้น 5 อาคาร E			ระยะเวลา อพยพ ทั้งหมด Duration for Evacuation	20 นาที (minutes)					
เส้นทาง อพยพ Evacuation Routing	โรงแรม แคนทารี บีช Kantary Beach Hotel				ชั้นดาดฟ้า อาคาร E Rooftop Building E					
หน้าที่รับผิดชอบ	หน่วยค้นหา F&B Manager House Keeping Manager	หน่วย อพยพ - ลำเลียง F/O Manager F/O Staff Executive Chef	หน่วยเคลียร์พื้นที่ GM Chief Engineer	หน่วยจัดเก็บเอกสาร Controller Accounting Staff Admins Staff						
ผู้รับผิดชอบ										
เวลา ในการดำเนินการ	10-15 นาที		15 นาที	20 นาที	15 นาที					
หมายเหตุ	ชั้นดาดฟ้า (อาคาร 5) สามารถ อพยพได้ จำนวน 200 คน. ห้องพักชั้น 5 จำนวน 10 ห้องสามารถรองรับได้ 200 คน									

เอกสารการฝึกอบรมดับเพลิงและอพยพหนีไฟ



เลขทะเบียนมูลนิธิฯ ที่ 018/2568

เทศบาลตำบลคึกคัก

ได้รับใบอนุญาตจากกรมสวัสดิการและคุ้มครองแรงงาน ใบอนุญาตเลขที่ 0102-02-2565-0020
ขอรับรองว่า

บริษัท พันวา ดีเวลอปเม้นส์ จำกัด (โรงแรม แคนทารี บีช เขาหลัก)
สถานที่ตั้ง 64,65 หมู่ที่ 2 ตำบลคึกคัก อำเภอตะกั่วป่า จังหวัดพังงา

ได้ดำเนินการฝึกอบรมดับเพลิงและฝึกซ้อมอพยพหนีไฟ

ตามกฎหมายกระทรวงกำหนดมาตรฐานในการบริหาร จัดการ และดำเนินการด้านความปลอดภัย อาชีวอนามัย
และสภาพแวดล้อมในการทำงานเกี่ยวกับ การป้องกันและระงับอัคคีภัย พ.ศ.2555 ลงวันที่ 7 ธันวาคม พ.ศ. 2555
เมื่อวันที่ 30 สิงหาคม พ.ศ. 2568 มีผู้เข้ารับการฝึกอบรม จำนวน 101 คน
ให้ไว้ ณ วันที่ 20 กันยายน 2568



(นายสิริธร บัวแก้ว)

ตำแหน่ง นายกเทศมนตรีตำบลคึกคัก

ภาพประกอบการซ้อมดับเพลิงและฝึกซ้อมอพยพหนีไฟ





DETECTOR VALIDATION									
ชื่ออาคาร <u>KAL</u>					ผู้บันทึก <u>จักรพงษ์ ปากลาว</u>				
วันที่ดำเนินการ <u>12/12/69</u>			ช่วงระยะเวลาที่ทำการทดสอบ <u>13.00-15.00</u>			กำหนดการตรวจครั้งต่อไป <u>12/1/69</u>			
รุ่นชุดทดสอบ Smoke Detector <u>SFD-100D</u>					รุ่นชุดทดสอบ Heat Detector <u>SFP-100D</u>				
ยี่ห้อชุดทดสอบ Smoke Detector <u>Notifier</u>					ยี่ห้อชุดทดสอบ Heat Detector <u>Notifier</u>				
รุ่น Smoke Detector <u>FDKLAB</u>					รุ่น Heat Detector <u>FDLU019-D-X</u>				
ยี่ห้อ Smoke Detector <u>Nohmi</u>					ยี่ห้อ Heat Detector <u>Nohmi</u>				
ผลการทดสอบ Smoke Detector									
ลำดับ		ตำแหน่งติดตั้ง		รวมจำนวน <u>๑๑</u> ตัว		จำนวนทดสอบ <u>๒</u> ตัว			
				จำนวน(ตัว)		ผลทดสอบ		สภาพภายนอก	
1		<u>อาคาร C</u>		<u>๑๔ ชุด</u>		☒ Yes ☐ No		☒ Yes ☐ No	
2		<u>อาคาร B</u>		<u>16 ชุด</u>		☒ Yes ☐ No		☒ Yes ☐ No	
3						☐ Yes ☐ No		☐ Yes ☐ No	
4						☐ Yes ☐ No		☐ Yes ☐ No	
5						☐ Yes ☐ No		☐ Yes ☐ No	
6						☐ Yes ☐ No		☐ Yes ☐ No	
7						☐ Yes ☐ No		☐ Yes ☐ No	
8						☐ Yes ☐ No		☐ Yes ☐ No	
9						☐ Yes ☐ No		☐ Yes ☐ No	
10						☐ Yes ☐ No		☐ Yes ☐ No	
ผลการทดสอบ Heat Detector									
ลำดับ		ตำแหน่งติดตั้ง		รวมจำนวน <u>๒</u> ตัว		จำนวนทดสอบ <u>๑</u> ตัว			
				จำนวน(ตัว)		ผลทดสอบ		สภาพภายนอก	
1		<u>เครื่อง</u>				☒ Yes ☐ No		☒ Yes ☐ No	
2						☐ Yes ☐ No		☐ Yes ☐ No	
3						☐ Yes ☐ No		☐ Yes ☐ No	
4						☐ Yes ☐ No		☐ Yes ☐ No	
5						☐ Yes ☐ No		☐ Yes ☐ No	
6						☐ Yes ☐ No		☐ Yes ☐ No	
7						☐ Yes ☐ No		☐ Yes ☐ No	
8						☐ Yes ☐ No		☐ Yes ☐ No	
9						☐ Yes ☐ No		☐ Yes ☐ No	
10						☐ Yes ☐ No		☐ Yes ☐ No	
ผู้ทำการทดสอบและเช็คสภาพภายนอก									
1. <u>จักรพงษ์ ปากลาว</u>					รับรองผลการบันทึก				
2. <u>คณสิน ภาณุเดช</u>									
3. <u>สุวิทย์ วัฒนสุข</u>					(นายสมพงษ์ มากสุข)				
หัวหน้าแผนกช่าง									

เอกสาร Preventive Maintenance ระบบป้องกันและเตือนอัคคีภัยของโครงการ

Preventive Maintenance

☐ SRC ☐ KV ☐ KR ☐ RY ☐ RY 3 ☐ LS ☐ KH ☐ RPE ☐ BLHUA ☐ M&H
☐ KJ ☐ CHA ☐ CHM ☐ AYU ☐ HHA ☐ KBB ☒ KAL
 PM CODE NO. FA-KAL-10-PAB-2-5-0-1

Equipment : Fire Alarm (สัญญาณเตือนเพลิงไหม้) ยี่ห้อ : Noti

ความถี่	M	M	M	M	M	M	M	M	A	ผู้ปฏิบัติ	ผู้ตรวจ	หมายเหตุ
	ตรวจเช็คและทดสอบ	Smoke Detector	Heat Detector	ตรวจเช็คอุปกรณ์	ตรวจเช็คกระดิ่ง	ตรวจเช็คระบบควบคุมโซน	ตรวจเช็คหลอดไฟใช้พลังงานฟลัก	ทดสอบการทำงานของระบบ	Alarm			
วันจันทร์												
20 มกราคม ๒๕๖๒	✓	✓	✓	✓	✓	✓	✓	✓	✓	๑๕/๒	๑๕/๒	
14 กุมภาพันธ์ ๒๕๖๒	✓	✓	✓	✓	✓	✓	✓	✓	✓	๑๕/๒	๑๕/๒	
1๕ มีนาคม ๒๕๖๒	✓	✓	✓	✓	✓	✓	✓	✓	✓	๑๕/๒	๑๕/๒	
1๙ เมษายน ๒๕๖๒	✓	✓	✓	✓	✓	✓	✓	✓	✓	๑๕/๒	๑๕/๒	
1๗ พฤษภาคม ๒๕๖๒	✓	✓	✓	✓	✓	✓	✓	✓	✓	๑๕/๒	๑๕/๒	
1๗ มิถุนายน ๒๕๖๒	✓	✓	✓	✓	✓	✓	✓	✓	✓	๑๕/๒	๑๕/๒	
กรกฎาคม												
สิงหาคม												
กันยายน												
ตุลาคม												
พฤศจิกายน												
ธันวาคม												

Weekly = ประจำสัปดาห์ (W) Monthly = ประจำเดือน (M) Quarterly = ทุก 3 เดือน (Q) Semi-Annually = ทุก 6 เดือน (S) Annually = ประจำปี (A) หมายเหตุ (H) = ปิดปกติ (X) = เปลี่ยน
 QC_CHECKSHEET-9 : 1/2009

Preventive Maintenance

☐ KJ ☐ LS ☐ KH ☐ RPE ☐ MSH
☐ SRC ☐ KV ☐ KR ☐ RY ☐ RY3 ☐ CP ☐ BAY ☐ CHA ☐ CHM ☐ AYU ☐ HHA ☐ KBB ☒ KAL

PM CODE NO: PR-KAL-WT-PR-6-0-1

Equipment : Fire Pump (ยี่ห้อ: Cummins) รุ่น : 6BT59-C Fire pump																
วันที่	W	W	W	W	W	W	W	W	W	W	W	W	W	M	M	

9/1/69	✓	✓	✓	✓	10	72	71	8000	✓	✓	✓	400	✓	✓	✓	✓
10/1/69	✓	✓	✓	✓	10	72	71	8000	✓	✓	✓	400	✓	✓	✓	✓
17/1/69	✓	✓	✓	✓	10	72	71	8000	✓	✓	✓	400	✓	✓	✓	✓
24/1/69	✓	✓	✓	✓	10	72	71	8000	✓	✓	✓	400	✓	✓	✓	✓
31/1/69	✓	✓	✓	✓	10	72	71	8000	✓	✓	✓	400	✓	✓	✓	✓
7/2/69	✓	✓	✓	✓	10	72	71	8000	✓	✓	✓	400	✓	✓	✓	✓
14/2/69	✓	✓	✓	✓	10	72	73	8000	✓	✓	✓	400	✓	✓	✓	✓
21/2/69	✓	✓	✓	✓	10	72	72	8000	✓	✓	✓	350	✓	✓	✓	✓
28/2/69	✓	✓	✓	✓	10	72	72	8000	✓	✓	✓	350	✓	✓	✓	✓
7/3/69	✓	✓	✓	✓	10	72	72	8000	✓	✓	✓	350	✓	✓	✓	✓
14/3/69	✓	✓	✓	✓	10	72	72	8000	✓	✓	✓	350	✓	✓	✓	✓
21/3/69	✓	✓	✓	✓	10	72	72	8000	✓	✓	✓	350	✓	✓	✓	✓
28/3/69	✓	✓	✓	✓	10	72	72	8000	✓	✓	✓	350	✓	✓	✓	✓
4/4/69	✓	✓	✓	✓	10	72	72	8000	✓	✓	✓	350	✓	✓	✓	✓
11/4/69	✓	✓	✓	✓	10	71	71	8500	✓	✓	✓	350	✓	✓	✓	✓
18/4/69	✓	✓	✓	✓	10	71	71	8500	✓	✓	✓	350	✓	✓	✓	✓

Weekly = 1 ครั้งต่อสัปดาห์ (W) Monthly = 1 ครั้งต่อเดือน (M) Quarterly = ทุก 3 เดือน (Q) Semi-Annually = ทุก 6 เดือน (S) Annually = 1 ครั้งต่อปี (A) Sign (X) = 1 ครั้ง Sign (X) = 1 ครั้ง

QC_CHECKSHEET-6 : 12009

Preventive Maintenance

☐ KJ ☐ LS ☐ KH ☐ RPE ☐ MSH
☐ SRC ☐ KV ☐ KR ☐ RY ☐ RY3 ☐ CP ☐ BAY ☐ CHA ☐ CHM ☐ AYU ☐ HHA ☐ KBB ☐ KAL

PM CODE NO: PR-KAL-WT-PR-6-0-1

Equipment : Fire Pump (ยี่ห้อ: Cummins) รุ่น : 6BT59-C Fire pump																
วันที่	W	W	W	W	W	W	W	W	W	W	W	W	W	M	M	

29/4/69	✓	✓	✓	✓	10	72	71	8000	✓	✓	✓	400	✓	✓	✓	✓
6/5/69	✓	✓	✓	✓	10	72	71	8000	✓	✓	✓	350	✓	✓	✓	✓
13/5/69	✓	✓	✓	✓	10	72	73	8000	✓	✓	✓	350	✓	✓	✓	✓
20/5/69	✓	✓	✓	✓	10	71	71	8000	✓	✓	✓	350	✓	✓	✓	✓
27/5/69	✓	✓	✓	✓	10	72	72	8000	✓	✓	✓	400	✓	✓	✓	✓
3/6/69	✓	✓	✓	✓	10	71	71	8000	✓	✓	✓	400	✓	✓	✓	✓
10/6/69	✓	✓	✓	✓	10	71	71	8000	✓	✓	✓	400	✓	✓	✓	✓
17/6/69	✓	✓	✓	✓	10	71	71	8000	✓	✓	✓	350	✓	✓	✓	✓
24/6/69	✓	✓	✓	✓	10	72	73	8000	✓	✓	✓	350	✓	✓	✓	✓

Weekly = 1 ครั้งต่อสัปดาห์ (W) Monthly = 1 ครั้งต่อเดือน (M) Quarterly = ทุก 3 เดือน (Q) Semi-Annually = ทุก 6 เดือน (S) Annually = 1 ครั้งต่อปี (A) Sign (X) = 1 ครั้ง Sign (X) = 1 ครั้ง

QC_CHECKSHEET-6 : 12009

เอกสารการตรวจสอบถังดับเพลิงประจำโครงการ

KANTARY BACH KHAO LAK

ENGINEERING DEPARTMENT

FIRE EXTINGUISHER CHECK

ชนิด ☐ Halotron ☐ Co₂ ☒ Dry Chemical ☐ BCF

2204

ว.ด.ป. DATE	ผู้ตรวจ INSPECTOR	หมายเหตุ REMARKS
7/1/69	สรยุทธ	
10/2/69	สรยุทธ	
9/3/69	สรยุทธ	
6/4/69	สรยุทธ	
5/5/69	สรยุทธ	
5/6/69	สรยุทธ	

KANTARY BACH KHAO LAK

ENGINEERING DEPARTMENT

FIRE EXTINGUISHER CHECK

ชนิด ☐ Halotron ☐ Co₂ ☒ Dry Chemical ☐ BCF

2104

ว.ด.ป. DATE	ผู้ตรวจ INSPECTOR	หมายเหตุ REMARKS
7/1/69	สรยุทธ	
10/2/69	สรยุทธ	
9/3/69	สรยุทธ	
6/4/69	สรยุทธ	
5/5/69	สรยุทธ	
5/6/69	สรยุทธ	

KANTARY BACH KHAO LAK

ENGINEERING DEPARTMENT

FIRE EXTINGUISHER CHECK

ชนิด ☐ Halotron ☐ Co₂ ☒ Dry Chemical ☐ BCF

3101

ว.ด.ป. DATE	ผู้ตรวจ INSPECTOR	หมายเหตุ REMARKS
7/1/69	สรยุทธ	
10/2/69	สรยุทธ	
9/3/69	สรยุทธ	
6/4/69	สรยุทธ	
5/5/69	สรยุทธ	
5/6/69	สรยุทธ	

KANTARY BACH KHAO LAK

ENGINEERING DEPARTMENT

FIRE EXTINGUISHER CHECK

ชนิด ☐ Halotron ☐ Co₂ ☒ Dry Chemical ☐ BCF

2306

ว.ด.ป. DATE	ผู้ตรวจ INSPECTOR	หมายเหตุ REMARKS
7/1/69	สรยุทธ	
10/2/69	สรยุทธ	
9/3/69	สรยุทธ	
6/4/69	สรยุทธ	
5/5/69	สรยุทธ	
5/6/69	สรยุทธ	

KANTARY BACH KHAO LAK

ENGINEERING DEPARTMENT

FIRE EXTINGUISHER CHECK

ชนิด ☐ Halotron ☐ Co₂ ☒ Dry Chemical ☐ BCF

3303

ว.ด.ป DATE	ผู้ตรวจ INSPECTOR	หมายเหตุ REMARKS
7/11/69	สมชาย	
10/2/69	ส.	
9/3/69	ส.	
6/4/69	สมชาย	
5/5/69	ส.	
5/6/69	สมชาย	

KANTARY BACH KHAO LAK

ENGINEERING DEPARTMENT

FIRE EXTINGUISHER CHECK

ชนิด ☐ Halotron ☐ Co₂ ☒ Dry Chemical ☐ BCF

3201

ว.ด.ป DATE	ผู้ตรวจ INSPECTOR	หมายเหตุ REMARKS
7/11/69	สมชาย	
10/2/69	ส.	
9/3/69	ส.	
6/4/69	สมชาย	
5/5/69	ส.	
5/6/69	สมชาย	

KANTARY BACH KHAO LAK

ENGINEERING DEPARTMENT

FIRE EXTINGUISHER CHECK

ชนิด ☐ Halotron ☐ Co₂ ☒ Dry Chemical ☐ BCF

4301

ว.ด.ป DATE	ผู้ตรวจ INSPECTOR	หมายเหตุ REMARKS
7/11/69	สมชาย	
10/2/69	ส.	
9/3/69	ส.	
6/4/69	สมชาย	
5/5/69	ส.	
6/6/69	สมชาย	

KANTARY BACH KHAO LAK

ENGINEERING DEPARTMENT

FIRE EXTINGUISHER CHECK

ชนิด ☐ Halotron ☐ Co₂ ☒ Dry Chemical ☐ BCF

4201

ว.ด.ป DATE	ผู้ตรวจ INSPECTOR	หมายเหตุ REMARKS
7/11/69	สมชาย	
10/2/69	ส.	
9/3/69	ส.	
6/4/69	สมชาย	
5/5/69	ส.	
6/6/69	สมชาย	

KANTARY BACH KHAO LAK

ENGINEERING DEPARTMENT

FIRE EXTINGUISHER CHECK

ชนิด ☐ Halotron ☐ Co₂ ☒ Dry Chemical ☐ BCF 5306

ว.ด.ป. DATE	ผู้ตรวจ INSPECTOR	หมายเหตุ REMARKS
7/1/69	สมิทธิ์	
10/2/69	สมิทธิ์	
9/3/69	สมิทธิ์	
6/4/69	สมิทธิ์	
5/5/69	สมิทธิ์	
5/6/69	สมิทธิ์	

KANTARY BACH KHAO LAK

ENGINEERING DEPARTMENT

FIRE EXTINGUISHER CHECK

ชนิด ☐ Halotron ☐ Co₂ ☒ Dry Chemical ☐ BCF 4406

ว.ด.ป. DATE	ผู้ตรวจ INSPECTOR	หมายเหตุ REMARKS
7/1/69	สมิทธิ์	
10/2/69	สมิทธิ์	
9/3/69	สมิทธิ์	
6/4/69	สมิทธิ์	
5/5/69	สมิทธิ์	
6/6/69	สมิทธิ์	

KANTARY BACH KHAO LAK

ENGINEERING DEPARTMENT

FIRE EXTINGUISHER CHECK

ชนิด ☐ Halotron ☐ Co₂ ☒ Dry Chemical ☐ BCF 5201

ว.ด.ป. DATE	ผู้ตรวจ INSPECTOR	หมายเหตุ REMARKS
7/1/69	สมิทธิ์	
10/2/69	สมิทธิ์	
9/3/69	สมิทธิ์	
6/4/69	สมิทธิ์	
5/5/69	สมิทธิ์	
5/6/69	สมิทธิ์	

KANTARY BACH KHAO LAK

ENGINEERING DEPARTMENT

FIRE EXTINGUISHER CHECK

ชนิด ☐ Halotron ☐ Co₂ ☒ Dry Chemical ☐ BCF 5A01

ว.ด.ป. DATE	ผู้ตรวจ INSPECTOR	หมายเหตุ REMARKS
7/1/69	สมิทธิ์	
10/2/69	สมิทธิ์	
9/3/69	สมิทธิ์	
6/4/69	สมิทธิ์	
5/5/69	สมิทธิ์	
5/6/69	สมิทธิ์	

เอกสาร Preventive Maintenance ระบบไฟฟ้าของโครงการ

Preventive Maintenance

☐ KJ ☐ LS ☐ KH ☐ RPE ☐ BLHUA ☐ MSH
☐ SRC ☐ KV ☐ KR ☐ RY ☐ RY3 ☐ CP ☐ BAY ☐ CHA ☐ CHM ☐ AYU ☐ HHA ☐ KBB ☐ KAL

FORM CODE NO. 0-M00R-6-1-1

Equipment : M D B (อุปกรณ์ : ตู้) ปี พ.ศ. : ๒๕๖๓ หน้า ๑

วันที่	เวลา	ผู้ปฏิบัติงาน	ตู้												ผู้ตรวจ	หมายเหตุ
			ตู้				ตู้				ตู้					
No.	R	S	T	No.	R	S	T	No.	R	S	T	No.	R	S	T	
๑/๑/๖๓	๑.๐๐															
๒/๑/๖๓	๑.๐๐															
๓/๑/๖๓	๑.๐๐															
๔/๑/๖๓	๑.๐๐															
๕/๑/๖๓	๑.๐๐															
๖/๑/๖๓	๑.๐๐															
๗/๑/๖๓	๑.๐๐															
๘/๑/๖๓	๑.๐๐															
๙/๑/๖๓	๑.๐๐															
๑๐/๑/๖๓	๑.๐๐															
๑๑/๑/๖๓	๑.๐๐															
๑๒/๑/๖๓	๑.๐๐															
๑๓/๑/๖๓	๑.๐๐															
๑๔/๑/๖๓	๑.๐๐															
๑๕/๑/๖๓	๑.๐๐															
๑๖/๑/๖๓	๑.๐๐															
๑๗/๑/๖๓	๑.๐๐															
๑๘/๑/๖๓	๑.๐๐															
๑๙/๑/๖๓	๑.๐๐															
๒๐/๑/๖๓	๑.๐๐															
๒๑/๑/๖๓	๑.๐๐															
๒๒/๑/๖๓	๑.๐๐															
๒๓/๑/๖๓	๑.๐๐															
๒๔/๑/๖๓	๑.๐๐															
๒๕/๑/๖๓	๑.๐๐															

Daily = ประจำวัน (D) Weekly = ประจำสัปดาห์ (W) Monthly = ประจำเดือน (M) Quarterly = ทุก 3 เดือน (Q) Semi-Annually = ทุก 6 เดือน (S) Annually = ประจำปี (A) หมายเหตุ : (N) = ไม่พบ (N) = ไม่พบ

QC-CHECKSHEET-3 : 12099

Preventive Maintenance

☐ KJ ☐ LS ☐ KH ☐ RPE ☐ BLHUA ☐ MSH
☐ SRC ☐ KV ☐ KR ☐ RY ☐ RY3 ☐ CP ☐ BAY ☐ CHA ☐ CHM ☐ AYU ☐ HHA ☐ KBB ☐ KAL

FORM CODE NO. 0-M00R-6-1-1

Equipment : M D B (อุปกรณ์ : ตู้) ปี พ.ศ. : ๒๕๖๓ หน้า ๑

วันที่	เวลา	ผู้ปฏิบัติงาน	ตู้												ผู้ตรวจ	หมายเหตุ
			ตู้				ตู้				ตู้					
No.	R	S	T	No.	R	S	T	No.	R	S	T	No.	R	S	T	
๑/๑/๖๓	๑.๐๐															
๒/๑/๖๓	๑.๐๐															
๓/๑/๖๓	๑.๐๐															
๔/๑/๖๓	๑.๐๐															
๕/๑/๖๓	๑.๐๐															
๖/๑/๖๓	๑.๐๐															
๗/๑/๖๓	๑.๐๐															
๘/๑/๖๓	๑.๐๐															
๙/๑/๖๓	๑.๐๐															
๑๐/๑/๖๓	๑.๐๐															
๑๑/๑/๖๓	๑.๐๐															
๑๒/๑/๖๓	๑.๐๐															
๑๓/๑/๖๓	๑.๐๐															
๑๔/๑/๖๓	๑.๐๐															
๑๕/๑/๖๓	๑.๐๐															
๑๖/๑/๖๓	๑.๐๐															
๑๗/๑/๖๓	๑.๐๐															
๑๘/๑/๖๓	๑.๐๐															
๑๙/๑/๖๓	๑.๐๐															
๒๐/๑/๖๓	๑.๐๐															
๒๑/๑/๖๓	๑.๐๐															
๒๒/๑/๖๓	๑.๐๐															
๒๓/๑/๖๓	๑.๐๐															
๒๔/๑/๖๓	๑.๐๐															
๒๕/๑/๖๓	๑.๐๐															

Daily = ประจำวัน (D) Weekly = ประจำสัปดาห์ (W) Monthly = ประจำเดือน (M) Quarterly = ทุก 3 เดือน (Q) Semi-Annually = ทุก 6 เดือน (S) Annually = ประจำปี (A) หมายเหตุ : (N) = ไม่พบ (N) = ไม่พบ

QC-CHECKSHEET-3 : 12099

[illegible]


เอกสาร Preventive Maintenance ระบบบำบัดน้ำเสีย

[illegible]

Preventive Maintenance Check Sheet

☐ JK ☐ LS ☐ KH ☐ BLH-314 ☐ BLH-314 103 ☐ RPE-314 ☐ AYU ☐ JKA ☐ HHA ☐ 304 ☐ KBB ☐ CHM ☐ SRC ☐ KV
☐ KR ☐ CHA ☐ RYG ☐ RY3 ☐ CKR ☐ GPH ☐ The Cape ☐ KBH ☐ ZKAL ☐ KOR ☐ KSC ☐ KYN ☐ BPK ☐ DCF
 PM CODE NO.: SF-KAL-FNG-BOTU-G-O-1

Equipment: Pump (ปั๊ม) Type: ☒ มอเตอร์ไฟฟ้า ☐ Jockey Pump
 ยี่ห้อ: Gundfos รุ่น: _____ Capacity: 200 L/min

รายการ	M	M	M	M	M	M	M	M	M	M	M	M	☐ KT ☐ KL ☐ KO ☐ RJ ☐ DTL-3 ☐ DTL-4 ☐ PCS			
การทำความสะอาด																
การตรวจสอบ																
การปรับตั้ง																
การทดสอบ																
การบันทึกข้อมูล																
รวมทั้งหมด																

Weekly = ประจำสัปดาห์ (W) Monthly = ประจำเดือน (M) Quarterly = ทุก 3 เดือน (Q) Semi-Annually = ทุก 6 เดือน (S) Annually = ปีละครั้ง (A) Single Shift Only (SQ) = เฉพาะกะ

PM CHECKSHEET REVISED: 03/2018

เอกสาร Preventive Maintenance Air Condition ห้องขยะเปียก

Preventive Maintenance Check Sheet

☐ KJ ☐ LS ☐ KH ☐ BLH-3mm ☐ RPE-3mm ☐ 103 ☐ RPE-3mm ☐ CKK ☐ CHM ☐ SRC ☐ KV
☐ KR ☐ CHA ☐ RYG ☐ CKR ☐ CPH ☐ The Cape ☐ KBH ☒ KAL ☐ KOR ☐ KSC ☐ KYN ☐ BPK ☐ ICF
 PM CODE NO. AC-KAL-16-0VU-0-0-1

Equipment : Air Condition ☐ AHU ☐ Split Type ☐ DTL-3 ☐ DTL-4 ☐ PCS Capacity : 16000 BTU ☐ 16000 BTU ☐ 16000 BTU									
ชื่อ : Trm in ☐ 1616 ☐ 1616 ☐ 1616									
ความถี่	M	M	M	M	M	M	M	M	M
8 มกราคม 69	✓	✓	✓	✓	✓	✓	✓	✓	✓
8 กุมภาพันธ์ 69	✓	✓	✓	✓	✓	✓	✓	✓	✓
9 มีนาคม 69	✓	✓	✓	✓	✓	✓	✓	✓	✓
9 เมษายน 69	✓	✓	✓	✓	✓	✓	✓	✓	✓
9 พฤษภาคม 69	✓	✓	✓	✓	✓	✓	✓	✓	✓
9 มิถุนายน 69	✓	✓	✓	✓	✓	✓	✓	✓	✓
พฤษภาคม									
สิงหาคม									
กันยายน									
ตุลาคม									
พฤศจิกายน									
ธันวาคม									

Weekly = 15-20 ชั่วโมง (W) Monthly = 1-2 ชั่วโมง (M) Quarterly = ทุก 3 เดือน (Q) Semi-Annually = ทุก 6 เดือน (S) Annually = ประจำปี (A) ปีถัดไป (X) = ปีถัดไป
 PM CHECKSHEET REVISED: 04/2019

ใบเสร็จจ่ายผลประโยชน์ของโครงการฯ



ใบเสร็จรับเงินค่าชดเชย/ใบกำกับภาษี
สำนักงานเทศบาลตำบลคึกคัก
22 ม.4 ต.คึกคัก อ.ตะกั่วป่า จ.พังงา
เลขประจำตัวผู้เสียภาษี

ค่าชดเชยประจำเดือน มกราคม-69

ได้รับเงินจาก บ.พันชาติเวลโลปเมนต์ จก.

ที่อยู่ 64,65,72 ม.2 ต.คึกคักอ.ตะกั่วป่า จ.พังงา

ใบเสร็จรับเงินเลขที่ 69-004-01172

เลขที่ผู้ชำระค่าชดเชย 01172

เบอร์โทร -

กำหนดชำระ	ชดเชย	ภาษี	รวมเป็นเงินทั้งสิ้น
0.00	4,680.00	0.00	4,680.00
สี่พันหกร้อยแปดสิบบาทถ้วน			

๒๕๖

หัวหน้าหน่วยงานคลัง

นางสาวผกาดี รีม่อน
พนักงานเก็บเงิน
วันที่รับเงิน 17/02/2569



ใบเสร็จรับเงินค่าชดเชย/ใบกำกับภาษี
สำนักงานเทศบาลตำบลคึกคัก
22 ม.4 ต.คึกคัก อ.ตะกั่วป่า จ.พังงา
เลขประจำตัวผู้เสียภาษี

ค่าชดเชยประจำเดือน กุมภาพันธ์-69

ได้รับเงินจาก บ.พันชาติเวลโลปเมนต์ จก.

ที่อยู่ 64,65,72 ม.2 ต.คึกคักอ.ตะกั่วป่า จ.พังงา

ใบเสร็จรับเงินเลขที่ 69-005-01172

เลขที่ผู้ชำระค่าชดเชย 01172

เบอร์โทร -

กำหนดชำระ	ชดเชย	ภาษี	รวมเป็นเงินทั้งสิ้น
0.00	4,680.00	0.00	4,680.00
สี่พันหกร้อยแปดสิบบาทถ้วน			

๒๕๖

หัวหน้าหน่วยงานคลัง

นางสาวผกาดี รีม่อน
พนักงานเก็บเงิน
วันที่รับเงิน 01/04/2569



ใบเสร็จรับเงินค่าขยะ/ใบกำกับภาษี

สำนักงานเทศบาลตำบลคึกคัก

22 ม.4 ต.คึกคัก อ.ตะกั่วป่า จ.พังงา

เลขประจำตัวผู้เสียภาษี

ค่าขยะประจำเดือน มีนาคม-69

ได้รับเงินจาก บ.พันวาดีเวลโลปเม้นท์ จก.

ที่อยู่ 64,65,72 ม.2 ต.คึกคักอ.ตะกั่วป่า จ.พังงา

ใบเสร็จรับเงินเลขที่ 69-006-01172

เลขที่ผู้ชำระค่าขยะ 01172

เบอร์โทร -

กำจัดขยะ	ขยะ	ภาษี	รวมเป็นเงินทั้งสิ้น
0.00	4,680.00	0.00	4,680.00
สี่พันหกกร้อยแปดสิบบาทถ้วน			

๒๕๖

หัวหน้าหน่วยงานคลัง

นางสาวผกาดี รีม่อน
พนักงานเก็บเงิน
วันที่รับเงิน 20/04/2569



ใบเสร็จรับเงินค่าขยะ/ใบกำกับภาษี

สำนักงานเทศบาลตำบลคึกคัก

22 ม.4 ต.คึกคัก อ.ตะกั่วป่า จ.พังงา

เลขประจำตัวผู้เสียภาษี

ค่าขยะประจำเดือน เมษายน-69

ได้รับเงินจาก บ.พันวาดีเวลโลปเม้นท์ จก.

ที่อยู่ 64,65,72 ม.2 ต.คึกคักอ.ตะกั่วป่า จ.พังงา

ใบเสร็จรับเงินเลขที่ 69-007-01172

เลขที่ผู้ชำระค่าขยะ 01172

เบอร์โทร -

กำจัดขยะ	ขยะ	ภาษี	รวมเป็นเงินทั้งสิ้น
0.00	4,680.00	0.00	4,680.00
สี่พันหกกร้อยแปดสิบบาทถ้วน			

๒๕๖

หัวหน้าหน่วยงานคลัง

นางสาวผกาดี รีม่อน
พนักงานเก็บเงิน
วันที่รับเงิน 17/06/2569

ห้องขยะแห้ง



ห้องขยะเปียก



รถขยะ



(ลงวันที่ 13 ก.พ 2560)



เลขที่ ๐๐๓๔

ระหว่างเวลา 13.00 - 14.10 น.

สำนักงานสิ่งแวดล้อมภาคที่ 15 ภูเก็ต เลขที่ 189/193 หมู่ 1 ถนนรัตนโกสินทร์ 200 ปี ตำบลวิชิต อำเภอเมือง จังหวัดภูเก็ต 83000
โทรศัพท์ 0 7621 9329 ต่อ 14 โทรสาร 0 7621 9603 ไปรษณีย์อิเล็กทรอนิกส์ : reo15.org@nre.mail.go.th

เอกสารแจ้งผลการพิจารณารายงานผลการปฏิบัติตามมาตรการฯ
ฉบับเดือน มกราคม – มิถุนายน 2566 ลงวันที่ 10 พฤศจิกายน 2566



ที่ ทส ๑๐๐๗.๕/ ๒ ๒ ๑ ๙๕

สำนักงานนโยบายและแผน
ทรัพยากรธรรมชาติและสิ่งแวดล้อม
๑๑๘/๑ อาคารทีปโก ๒ ถนนพระรามที่ ๖
แขวงพญาไท เขตพญาไท กรุงเทพฯ ๑๐๕๐๐

๑๐ พฤศจิกายน ๒๕๖๖

เรื่อง การพิจารณารายงานผลการปฏิบัติตามมาตรการป้องกันและแก้ไขผลกระทบสิ่งแวดล้อม และมาตรการติดตามตรวจสอบผลกระทบสิ่งแวดล้อม โครงการ โรงแรม KANTARY BEACH KHAOLAK 1 ของบริษัท ฟินวา ดีเวลลอปเม้นท์ จำกัด

เรียน กรรมการผู้จัดการบริษัท ฟินวา ดีเวลลอปเม้นท์ จำกัด

สิ่งที่ส่งมาด้วย สำเนาหนังสือสำนักงานทรัพยากรธรรมชาติและสิ่งแวดล้อมจังหวัดพังงา
ที่ พง ๐๐๑๔.๒/๑๑๓๙ ลงวันที่ ๑๑ สิงหาคม ๒๕๖๖

ตามที่ สำนักงานทรัพยากรธรรมชาติและสิ่งแวดล้อมจังหวัดพังงา ได้จัดส่งรายงานผลการปฏิบัติตามมาตรการป้องกันและแก้ไขผลกระทบสิ่งแวดล้อม และมาตรการติดตามตรวจสอบผลกระทบสิ่งแวดล้อม โครงการ โรงแรม KANTARY BEACH KHAOLAK 1 ของบริษัท ฟินวา ดีเวลลอปเม้นท์ จำกัด ตั้งอยู่ที่ตำบลคึกคัก อำเภอกะทู้ อำเภอพังงา จังหวัดพังงา ฉบับประจำเดือนมกราคม-มิถุนายน ๒๕๖๖ ซึ่งจัดทำรายงานฯ โดยบริษัท เกษมกิจ จำกัด ให้สำนักงานนโยบายและแผนทรัพยากรธรรมชาติและสิ่งแวดล้อมพิจารณา รายละเอียดตามสิ่งที่ส่งมาด้วย

สำนักงานนโยบายและแผนทรัพยากรธรรมชาติและสิ่งแวดล้อม พิจารณาแล้วขอความร่วมมือโครงการให้ปฏิบัติตามมาตรการที่กำหนดไว้ในรายงานการประเมินผลกระทบสิ่งแวดล้อมอย่างเคร่งครัดต่อไป โดยมีข้อเสนอแนะให้มีการตรวจสอบและบำรุงรักษาระบบบำบัดน้ำเสียตลอดจนระบบระบายน้ำของโครงการ ให้มีประสิทธิภาพการใช้งานได้ดีอยู่เสมอ การตรวจสอบระบบป้องกันอัคคีภัยและการซ้อมแผนฉุกเฉิน รวมทั้งให้แสดงภาพถ่ายประกอบการปฏิบัติตามมาตรการฯ ที่เป็นปัจจุบัน พร้อมทั้งระบุวัน เดือน ปี ให้ครบถ้วน กรณีมีการเปลี่ยนแปลงชื่อโครงการ ให้โครงการดำเนินการแจ้งการเปลี่ยนแปลงดังกล่าวอย่างเป็นทางการให้สำนักงานนโยบายฯ ทราบด้วย ทั้งนี้ สำนักงานนโยบายฯ ได้มีหนังสือแจ้งผู้ว่าราชการจังหวัดพังงา ในฐานะนายทะเบียนโรงแรมเพื่อทราบด้วยแล้ว และการส่งรายงานผลการปฏิบัติตามมาตรการฯ ขอให้ส่งผ่านทางระบบอิเล็กทรอนิกส์ของสำนักงานนโยบายฯ (ระบบ Smart EIA Plus (<http://eia.onep.go.th/>)) อีกหนึ่งช่องทางด้วยทุกครั้ง

จึงเรียนมาเพื่อโปรดทราบ

ขอแสดงความนับถือ

(นางสาวภา ทิพย์ระนันท์)

ผู้อำนวยการกองพัฒนาระบบการประเมินผลกระทบสิ่งแวดล้อม

ปฏิบัติราชการแทน

เลขาธิการสำนักงานนโยบายและแผนทรัพยากรธรรมชาติและสิ่งแวดล้อม

กองพัฒนาระบบการประเมินผลกระทบสิ่งแวดล้อม

โทรศัพท์ ๐ ๒๒๖๕ ๖๖๓๗ (อาทิตย)

ไปรษณีย์อิเล็กทรอนิกส์ saraban@onep.go.th



สิ่งที่ส่งมาด้วย
bit.ly/49jtp38