


ภาคผนวกที่ 5



การดำเนินการปรับปรุงระบบบำบัดน้ำเสีย

## ภาพดำเนินการปรับปรุงระบบบำบัดน้ำเสีย


วันที่ 12 เมษายน 2569

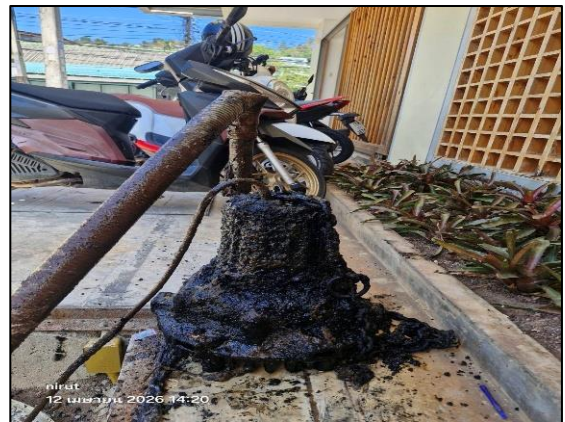

ภาพที่ 1 - 2 ดำเนินการยกปั๊มรีเทิร์นตะกอนและแก้ไขสายไฟชำรุดในบ่อดักตะกอน

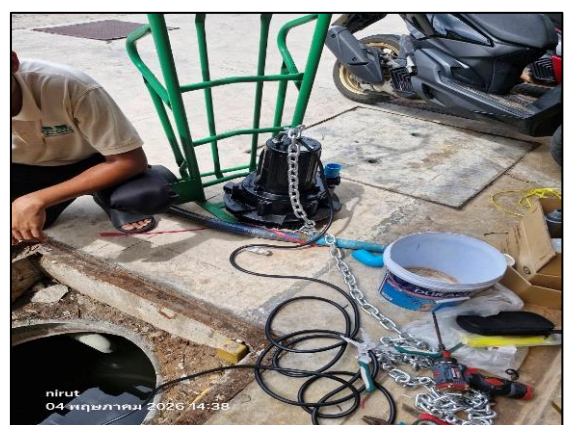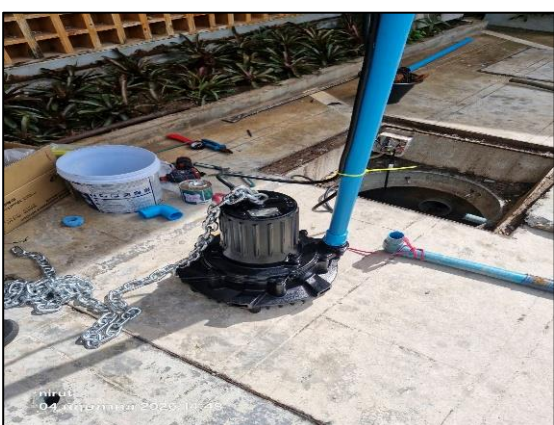


ภาพที่ 3 - 6 ดำเนินการติดตั้งปั๊มรีเทิร์นตะกอนในบ่อดักตะกอน (4 พฤษภาคม 2569)

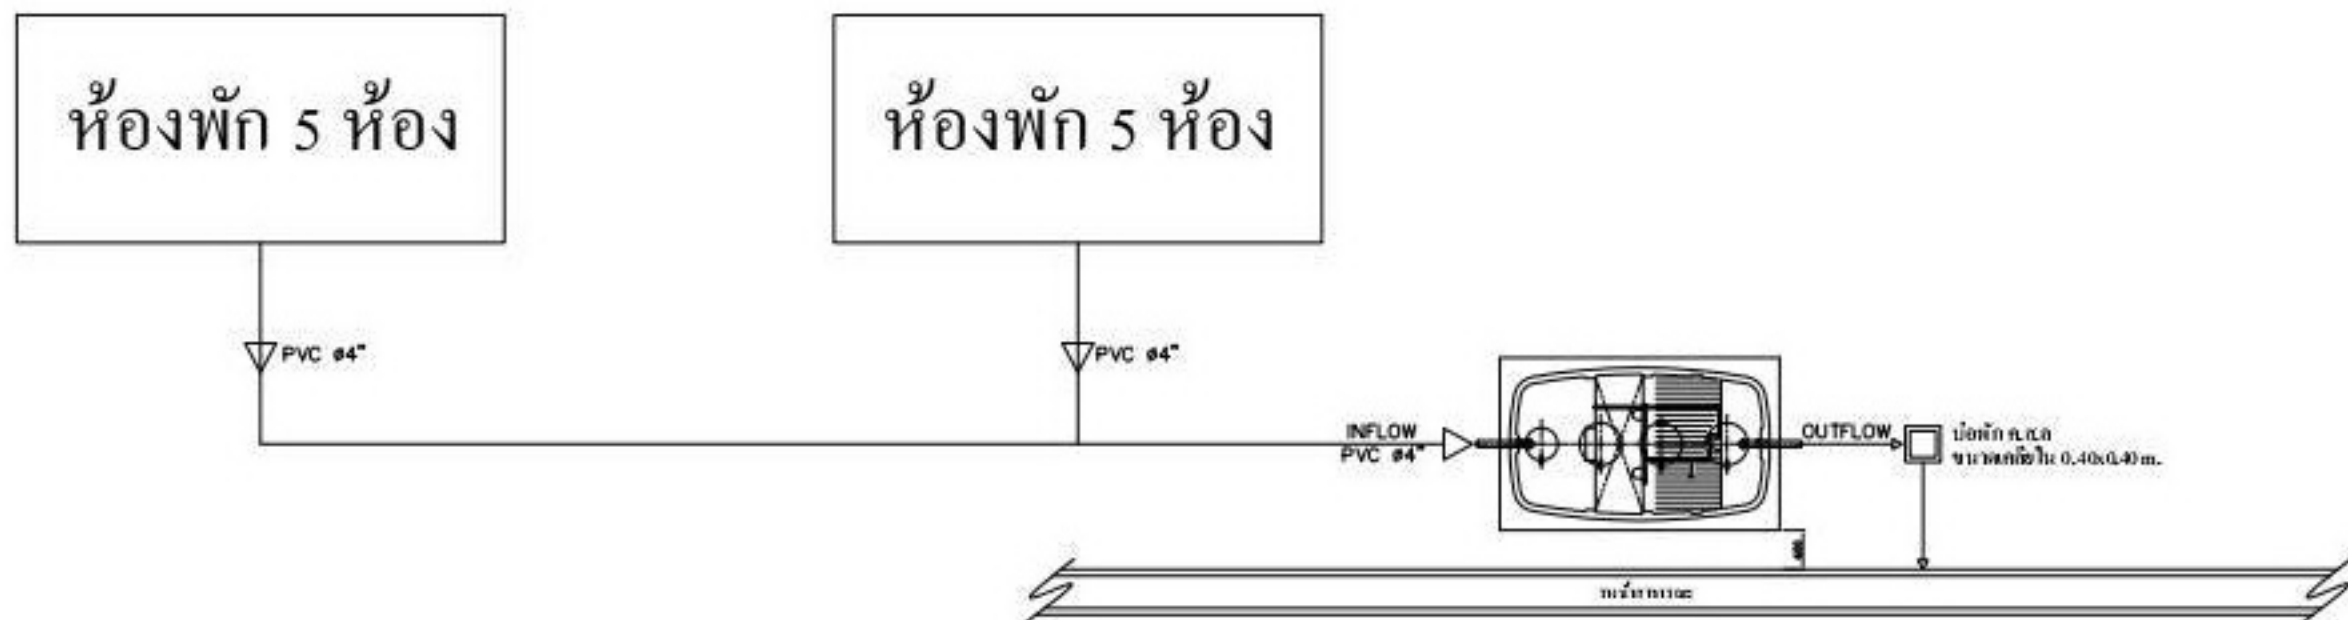


\*REMARK : STRUCTURE DESIGN REFERS TO SITE CIVIL ENGINEERS



| Rev No. | Revision note | Date | Signature | Checked |
|---------|---------------|------|-----------|---------|
|         |               |      |           |         |

FM-RD-003 Rev.0 วันที่มีฉบับแก้ไข 10/01/2567
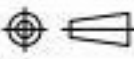
|                                  |              |            |   |                                                                                            |
|----------------------------------|--------------|------------|---|--------------------------------------------------------------------------------------------|
| <b>HICLEAR PRODUCTS CO.,LTD.</b> |              |            | TITLE Waste Water Treatment Tank                                                                   |                                                                                            |
|                                  |              |            | MODEL HICLEAR 1200 DC                                                                              |                                                                                            |
| DWN                              | Tarnwimon K. | 02/04/2568 | <br>SCALE N/A | PROJECT -                                                                                  |
| CHECK                            | Satit Ng.    | 02/04/2568 |   | REV.  |
| APPD                             | Satit Ng.    | 02/04/2568 |   | DRAWING No. HICLEAR 1200 DC                                                                |
|                                  |              |            |   | SHEET No. 1/1                                                                              |

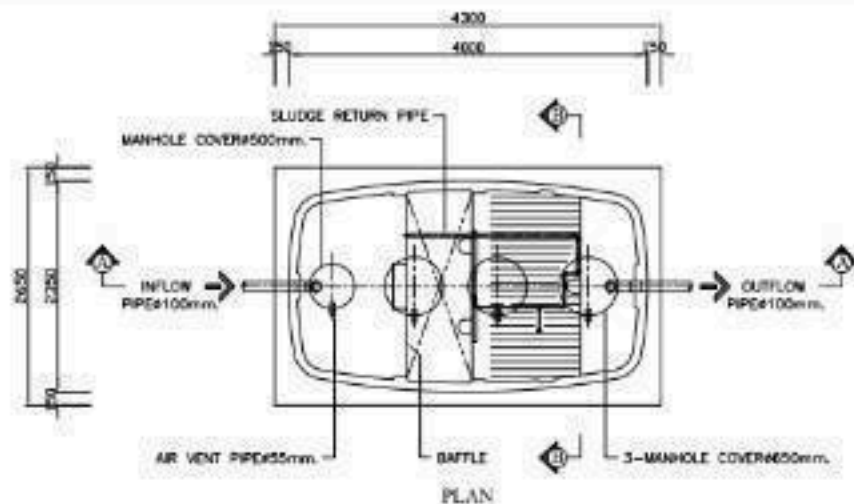

| SPECIFICATION TABLE |                          |                       |
|---------------------|--------------------------|-----------------------|
| No.                 | ITEM                     | CONTENT               |
| 1                   | CAPACITY                 |                       |
| 1.1                 | SOLID SEPARATION CHAMBER | 3,557 m <sup>3</sup>  |
| 1.2                 | ANEROBIC FILTER CHAMBER  | 2,235 m <sup>3</sup>  |
| 1.3                 | CONTACT AERATION CHAMBER | 3,841 m <sup>3</sup>  |
| 1.4                 | SEDIMENTATION CHAMBER    | 1,195 m <sup>3</sup>  |
|                     | TOTAL                    | 10,828 m <sup>3</sup> |
| 2                   | MATERIAL                 |                       |
| 2.1                 | CHAMBER                  | FRP                   |
| 2.2                 | SEPARATION PLATE, Baffle | FRP                   |
| 2.3                 | FILTER, CONTACT MEDIA    | PE, PVC               |
| 2.4                 | DIFFUSER TUBE            | PVC                   |
| 2.5                 | MANHOLE COVER            | ABS                   |
| 2.6                 | INFLOW, OUTFLOW PIPE     | PVC (ø100mm)          |
| 3                   | EQUIPMENT                |                       |
| 3.1                 | AIR BLOWER               | 100L/MIN (40N1)       |

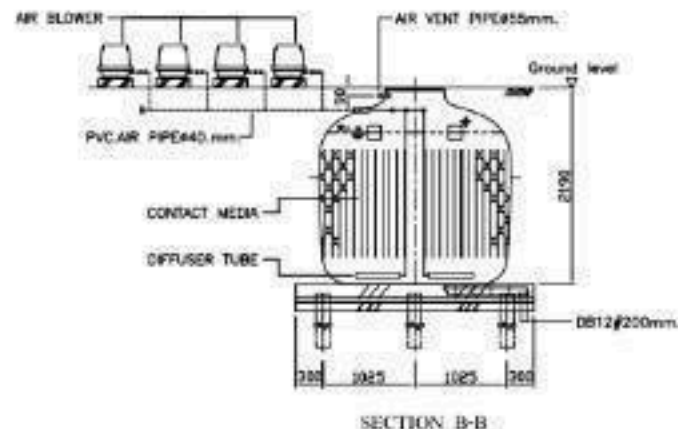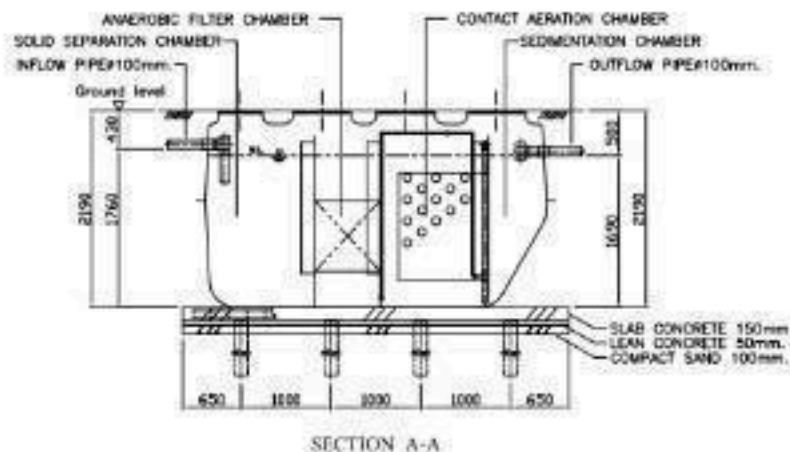

\* REMARK: STRUCTURE DESIGN REFERS TO SITE CIVIL ENGINEERS.

| Rev No. | Revision note | Date | Signature | Checked |
|---------|---------------|------|-----------|---------|
|         |               |      |           |         |

|   |  |   |
|---|--|---|
| <b>SILVERMAX CO., LTD.</b><br>1-729042-1378 (Paw, Bangkok City, Thailand) Silvermax (Paw), Purnapornkarn, Sathorn Bangkok 10120<br>Tel: (66) 879-33344 Fax: (66) 879-43331 |  | TITLE: Double Contact Aeration Wastewater Treatment Tank<br>MODEL: MCLEAR 12000C<br>PROJECT: T-3013-04<br>CPU AND SW: SMC Q22009105<br>REV: 1/2 |
| DATE: 15/12/09<br>DRAWN:<br>APPR:<br>SCALE: 1:50   |  |   |





ภาคผนวกที่ 6

---

บันทึกการตรวจสอบสภาพถังดับเพลิง

[illegible]

| บันทึกตรวจสอบสภาพถังดับเพลิง ปี 2569 |                 |                              |           |       |        |       |                        |         |             |       |         |  |
|--------------------------------------|-----------------|------------------------------|-----------|-------|--------|-------|------------------------|---------|-------------|-------|---------|--|
| รายละเอียดของถังดับเพลิง             |                 |                              |           |       |        |       |                        |         |             |       |         |  |
| รหัส: 002                            |                 | ชนิด: Chemical Extinguishers |           |       |        |       | ขนาด: 15lb             |         |             |       | สถานที่ |  |
| ติดตั้ง: หน้าห้อง 102                |                 |                              |           |       |        |       |                        |         |             |       |         |  |
| วันที่ตรวจ                           | เกณฑ์การตรวจสอบ |                              |           |       |        |       |                        |         |             |       | ผู้ตรวจ |  |
|                                      | สายฉีด          |                              | คันบังคับ |       | ตัวถัง |       | แก๊สแรงดัน/<br>น้ำหนัก |         | สิ่งกีดขวาง |       |         |  |
|                                      | ปกติ            | ชำรุด                        | ปกติ      | ชำรุด | ปกติ   | ชำรุด | ปกติ                   | ไม่ปกติ | มี          | ไม่มี |         |  |
| ม.ค.                                 | /               |                              | /         |       | /      |       | /                      |         |             | /     | ผ่าน    |  |
| ก.พ.                                 | /               |                              | /         |       | /      |       | /                      |         |             | /     | ผ่าน    |  |
| มี.ค.                                | /               |                              | /         |       | /      |       | /                      |         |             | /     | ผ่าน    |  |
| เม.ย.                                | /               |                              | /         |       | /      |       | /                      |         |             | /     | ผ่าน    |  |
| พ.ค.                                 | /               |                              | /         |       | /      |       | /                      |         |             | /     | ผ่าน    |  |
| มิ.ย.                                | /               |                              | /         |       | /      |       | /                      |         |             | /     | ผ่าน    |  |
| ก.ค.                                 | /               |                              | /         |       | /      |       | /                      |         |             | /     | ผ่าน    |  |
| ส.ค.                                 |                 |                              |           |       |        |       |                        |         |             |       |         |  |
| ก.ย.                                 |                 |                              |           |       |        |       |                        |         |             |       |         |  |
| ต.ย.                                 |                 |                              |           |       |        |       |                        |         |             |       |         |  |
| พ.ย.                                 |                 |                              |           |       |        |       |                        |         |             |       |         |  |
| ธ.ค.                                 |                 |                              |           |       |        |       |                        |         |             |       |         |  |

|   |   |           |                     |         |      |        |  |
|---|---|-----------|---------------------|---------|------|--------|--|
| <div style="text-align: center;">  <p>หมายเหตุ: ถังดับเพลิงชนิดคาร์บอนไม่มีใบแจ้งรณรงค์</p> </div> | <div style="text-align: center; border-bottom: 1px solid black; margin-bottom: 10px;">รายละเอียดการชำรุด</div> <div style="height: 100px; border-bottom: 1px solid black;"></div> <div style="text-align: center; border-bottom: 1px solid black; margin-bottom: 10px;">สาเหตุการชำรุด</div> <div style="text-align: center; margin-bottom: 10px;"> <input type="checkbox"/> ใช้งาน      <input type="checkbox"/> หมดยอายุ      <input type="checkbox"/> อื่นๆ         </div> <table style="width: 100%; border-collapse: collapse;"> <tr> <td style="width: 50%; border-bottom: 1px solid black; padding: 5px;">ผู้รายงาน</td> <td style="width: 50%; border-bottom: 1px solid black; padding: 5px;">มีรูปถ่าย เสร็จแล้ว</td> </tr> <tr> <td style="border-bottom: 1px solid black; padding: 5px;">ตำแหน่ง</td> <td style="border-bottom: 1px solid black; padding: 5px;">ช่าง</td> </tr> <tr> <td style="border-bottom: 1px solid black; padding: 5px;">วันที่</td> <td style="border-bottom: 1px solid black; padding: 5px;"></td> </tr> </table> | ผู้รายงาน | มีรูปถ่าย เสร็จแล้ว | ตำแหน่ง | ช่าง | วันที่ |  |
| ผู้รายงาน   | มีรูปถ่าย เสร็จแล้ว   |           |                     |         |      |        |  |
| ตำแหน่ง   | ช่าง   |           |                     |         |      |        |  |
| วันที่   |   |           |                     |         |      |        |  |

|   |
|---|
| <b>ข้อปฏิบัติ</b><br>- ตรวจสอบสภาพถังดับเพลิง <u>ทุกเดือน</u> และลงชื่อกำกับด้วยตัวบรรจง<br>- หากพบสิ่งผิดปกติให้ดำเนินการแก้ไขทันที หากไม่สามารถแก้ไขได้ ให้บันทึกความผิดปกตินั้น และส่งเอกสารนี้ให้จป.ทันที |
|---|

| บันทึกตรวจสอบสภาพถังดับเพลิง ปี 2569   |                 |       |           |       |        |       |                   |         |             |       |         |
|---|-----------------|-------|-----------|-------|--------|-------|-------------------|---------|-------------|-------|---------|
| <b>รายละเอียดของถังดับเพลิง</b><br>รหัส: 003                      ชนิด: Chemical Extinguishers                      ขนาด: 15lb<br>สถานที่ติดตั้ง: หน้าที่อง 107 |                 |       |           |       |        |       |                   |         |             |       |         |
| วันที่ตรวจ   | เกณฑ์การตรวจสอบ |       |           |       |        |       |                   |         |             |       | ผู้ตรวจ |
|   | สายฉีด          |       | คันบังคับ |       | ตัวถัง |       | เกจแรงดัน/น้ำหนัก |         | สิ่งกีดขวาง |       |         |
|   | ปกติ            | ชำรุด | ปกติ      | ชำรุด | ปกติ   | ชำรุด | ปกติ              | ไม่ปกติ | มี          | ไม่มี |         |
| ม.ค.   | /               |       | /         |       | /      |       | /                 |         |             | /     | ผ่าน    |
| ก.พ.   | /               |       | /         |       | /      |       | /                 |         |             | /     | ผ่าน    |
| มี.ค.   | /               |       | /         |       | /      |       | /                 |         |             | /     | ผ่าน    |
| เม.ย.   | /               |       | /         |       | /      |       | /                 |         |             | /     | ผ่าน    |
| พ.ค.   | /               |       | /         |       | /      |       | /                 |         |             | /     | ผ่าน    |
| มิ.ย.   | /               |       | /         |       | /      |       | /                 |         |             | /     | ผ่าน    |
| ก.ค.   | /               |       | /         |       | /      |       | /                 |         |             | /     | ผ่าน    |
| ส.ค.   |                 |       |           |       |        |       |                   |         |             |       |         |
| ก.ย.   |                 |       |           |       |        |       |                   |         |             |       |         |
| ต.ค.   |                 |       |           |       |        |       |                   |         |             |       |         |
| พ.ย.   |                 |       |           |       |        |       |                   |         |             |       |         |
| ธ.ค.   |                 |       |           |       |        |       |                   |         |             |       |         |

|   |   |           |                  |         |      |        |  |
|---|---|-----------|------------------|---------|------|--------|--|
| <div style="text-align: center;">  </div> <p><b>หมายเหตุ:</b> ถังดับเพลิงชนิดคาร์บอนไดออกไซด์แรงดัน</p> | <div style="text-align: center; border-bottom: 1px solid black; margin-bottom: 10px;"> <b>รายละเอียดการชำรุด</b> </div> <div style="text-align: center;"> <p>.....</p> <p>.....</p> <p>.....</p> <p>.....</p> </div> <div style="border-top: 1px solid black; padding-top: 10px;"> <b>สาเหตุการชำรุด</b> </div> <div style="text-align: center; margin-bottom: 10px;"> <p>( ) ใช้งาน                      ( ) หมดอายุ                      ( ) อื่นๆ</p> </div> <table border="1" style="width: 100%; border-collapse: collapse;"> <tr> <td style="width: 50%; padding: 5px;">ผู้รายงาน</td> <td style="width: 50%; padding: 5px;">นิรุตดี เส้นหลัก</td> </tr> <tr> <td style="padding: 5px;">ตำแหน่ง</td> <td style="padding: 5px;">ช่าง</td> </tr> <tr> <td style="padding: 5px;">วันที่</td> <td style="padding: 5px;"></td> </tr> </table> | ผู้รายงาน | นิรุตดี เส้นหลัก | ตำแหน่ง | ช่าง | วันที่ |  |
| ผู้รายงาน   | นิรุตดี เส้นหลัก   |           |                  |         |      |        |  |
| ตำแหน่ง   | ช่าง   |           |                  |         |      |        |  |
| วันที่   |   |           |                  |         |      |        |  |

|   |
|---|
| <b>ข้อปฏิบัติ</b><br>- ตรวจสอบสภาพถังดับเพลิงทุกเดือน และลงชื่อกำกับด้วยตัวบรรจง<br>- หากพบสิ่งผิดปกติให้ดำเนินการแก้ไขทันที หากไม่สามารถแก้ไขได้ ให้บันทึกความผิดปกตินั้น และส่งเอกสารนี้ให้ป.พันที่ |
|---|

| บันทึกตรวจสอบสภาพถังดับเพลิง ปี 2569  |                 |                                  |           |       |        |       |                   |         |             |         |       |
|---------------------------------------|-----------------|----------------------------------|-----------|-------|--------|-------|-------------------|---------|-------------|---------|-------|
| รายละเอียดของถังดับเพลิง              |                 |                                  |           |       |        |       |                   |         |             |         |       |
| รหัส: 004                             |                 | ชนิด: Dry Chemical Extinguishers |           |       |        |       | ขนาด: 15lb        |         |             |         |       |
| สถานที่ติดตั้ง: ข้างบันไดหน้าห้อง 114 |                 |                                  |           |       |        |       |                   |         |             |         |       |
| วันที่ตรวจ                            | เกณฑ์การตรวจสอบ |                                  |           |       |        |       |                   |         |             | ผู้ตรวจ |       |
|                                       | สายฉีด          |                                  | คันบังคับ |       | ตัวถัง |       | เกจแรงดัน/น้ำหนัก |         | สิ่งกีดขวาง |         |       |
|                                       | ปกติ            | ชำรุด                            | ปกติ      | ชำรุด | ปกติ   | ชำรุด | ปกติ              | ไม่ปกติ | มี          |         | ไม่มี |
| ม.ก.                                  | /               |                                  | /         |       | /      |       | /                 |         | /           | /       | ผ่าน  |
| ก.พ.                                  | /               |                                  | /         |       | /      |       | /                 |         | /           | /       | ผ่าน  |
| มี.ก.                                 | /               |                                  | /         |       | /      |       | /                 |         | /           | /       | ผ่าน  |
| เม.ย.                                 | /               |                                  | /         |       | /      |       | /                 |         | /           | /       | ผ่าน  |
| พ.ค.                                  | /               |                                  | /         |       | /      |       | /                 |         | /           | /       | ผ่าน  |
| มิ.ย.                                 | /               |                                  | /         |       | /      |       | /                 |         | /           | /       | ผ่าน  |
| ก.ค.                                  | /               |                                  | /         |       | /      |       | /                 |         | /           | /       | ผ่าน  |
| ส.ค.                                  |                 |                                  |           |       |        |       |                   |         |             |         |       |
| ก.ย.                                  |                 |                                  |           |       |        |       |                   |         |             |         |       |
| ต.ค.                                  |                 |                                  |           |       |        |       |                   |         |             |         |       |
| พ.ย.                                  |                 |                                  |           |       |        |       |                   |         |             |         |       |
| ธ.ค.                                  |                 |                                  |           |       |        |       |                   |         |             |         |       |

|   |   |           |         |         |      |        |  |
|---|---|-----------|---------|---------|------|--------|--|
| <div style="text-align: center;">  </div> <p style="margin-top: 10px;">หมายเหตุ: ถังดับเพลิงชนิดคาร์บอนไม่มีเกจแรงดัน</p> | <div style="text-align: center; border-bottom: 1px solid black; margin-bottom: 10px;">รายละเอียดการชำรุด</div> <div style="text-align: center;"> <p>.....</p> <p>.....</p> <p>.....</p> <p>.....</p> </div> <div style="text-align: center; border-bottom: 1px solid black; margin-bottom: 10px;">สาเหตุการชำรุด</div> <div style="text-align: center;"> <p>( ) ใช้งาน ( ) หมดอายุ ( ) อื่นๆ</p> </div> <table border="1" style="width: 100%; border-collapse: collapse; margin-top: 10px;"> <tr> <td style="width: 50%; padding: 5px;">ผู้รายงาน</td> <td style="width: 50%; padding: 5px;">ผู้ตรวจ</td> </tr> <tr> <td style="width: 50%; padding: 5px;">ตำแหน่ง</td> <td style="width: 50%; padding: 5px;">ช่าง</td> </tr> <tr> <td style="width: 50%; padding: 5px;">วันที่</td> <td style="width: 50%; padding: 5px;"></td> </tr> </table> | ผู้รายงาน | ผู้ตรวจ | ตำแหน่ง | ช่าง | วันที่ |  |
| ผู้รายงาน   | ผู้ตรวจ   |           |         |         |      |        |  |
| ตำแหน่ง   | ช่าง   |           |         |         |      |        |  |
| วันที่   |   |           |         |         |      |        |  |

**ข้อปฏิบัติ**

- ตรวจสอบสภาพถังดับเพลิงทุกเดือน และลงชื่อกำกับด้วยตัวบรรจง
- หากพบสิ่งผิดปกติให้ดำเนินการแก้ไขทันที หากไม่สามารถแก้ไขได้ ให้บันทึกความผิดปกตินั้น และส่งเอกสารนี้ให้ป.

วันที่

| บันทึกตรวจสอบสภาพถังดับเพลิง ปี 2569 |                 |                                  |           |       |        |       |                       |         |             |         |       |
|--------------------------------------|-----------------|----------------------------------|-----------|-------|--------|-------|-----------------------|---------|-------------|---------|-------|
| รายละเอียดของถังดับเพลิง             |                 |                                  |           |       |        |       |                       |         |             |         |       |
| รหัส: 006                            |                 | ชนิด: Dry Chemical Extinguishers |           |       |        |       | ขนาด: 15lb            |         |             |         |       |
| สถานที่ติดตั้ง: หน้าที่อง 203        |                 |                                  |           |       |        |       |                       |         |             |         |       |
| วันที่ตรวจ                           | เกณฑ์การตรวจสอบ |                                  |           |       |        |       |                       |         |             | ผู้ตรวจ |       |
|                                      | สายฉีด          |                                  | คันบังคับ |       | ตัวถัง |       | เกจแรงดัน/<br>น้ำหนัก |         | สิ่งกีดขวาง |         |       |
|                                      | ปกติ            | ชำรุด                            | ปกติ      | ชำรุด | ปกติ   | ชำรุด | ปกติ                  | ไม่ปกติ | มี          |         | ไม่มี |
| ม.ก.                                 | /               |                                  | /         |       | /      |       | /                     |         |             | /       | ผ่าน  |
| ก.พ.                                 | /               |                                  | /         |       | /      |       | /                     |         |             | /       | ผ่าน  |
| มี.ค.                                | /               |                                  | /         |       | /      |       | /                     |         |             | /       | ผ่าน  |
| เม.ย.                                | /               |                                  | /         |       | /      |       | /                     |         |             | /       | ผ่าน  |
| พ.ค.                                 | /               |                                  | /         |       | /      |       | /                     |         |             | /       | ผ่าน  |
| มิ.ย.                                | /               |                                  | /         |       | /      |       | /                     |         |             | /       | ผ่าน  |
| ก.ค.                                 | /               |                                  |           |       | /      |       | /                     |         |             | /       | ผ่าน  |
| ส.ค.                                 |                 |                                  |           |       |        |       |                       |         |             |         |       |
| ก.ย.                                 |                 |                                  |           |       |        |       |                       |         |             |         |       |
| ต.ค.                                 |                 |                                  |           |       |        |       |                       |         |             |         |       |
| พ.ย.                                 |                 |                                  |           |       |        |       |                       |         |             |         |       |
| ธ.ค.                                 |                 |                                  |           |       |        |       |                       |         |             |         |       |

|   |   |           |                  |         |      |        |  |
|---|---|-----------|------------------|---------|------|--------|--|
| <div style="text-align: center;">  </div> <p style="margin-top: 10px;">หมายเหตุ: ถังดับเพลิงชนิดคาร์บอนไม่มีเกจแรงดัน</p> | <div style="border-bottom: 1px solid black; margin-bottom: 5px;">รายละเอียดการชำรุด</div> <div style="height: 100px; border-bottom: 1px solid black;"></div> <div style="border-bottom: 1px solid black; margin-bottom: 5px;">สาเหตุการชำรุด</div> <div style="display: flex; justify-content: space-between;"> <span>( ) ใช้งาน</span> <span>( ) หมดยอายุ</span> <span>( ) อื่นๆ</span> </div> <table border="1" style="width: 100%; border-collapse: collapse; margin-top: 5px;"> <tr> <td style="width: 50%; padding: 5px;">ผู้รายงาน</td> <td style="width: 50%; padding: 5px;">นิรุตต์ เสน่ห์ดี</td> </tr> <tr> <td style="padding: 5px;">ตำแหน่ง</td> <td style="padding: 5px;">ช่าง</td> </tr> <tr> <td style="padding: 5px;">วันที่</td> <td style="padding: 5px;"></td> </tr> </table> | ผู้รายงาน | นิรุตต์ เสน่ห์ดี | ตำแหน่ง | ช่าง | วันที่ |  |
| ผู้รายงาน   | นิรุตต์ เสน่ห์ดี   |           |                  |         |      |        |  |
| ตำแหน่ง   | ช่าง   |           |                  |         |      |        |  |
| วันที่   |   |           |                  |         |      |        |  |

**ข้อปฏิบัติ**

- ตรวจสภาพถังดับเพลิงทุกเดือน และลงชื่อกำกับด้วยตัวบรรจง
- หากพบสิ่งผิดปกติให้ดำเนินการแก้ไขทันที หากไม่สามารถแก้ไขได้ ให้บันทึกความผิดปกตินั้น และส่งเอกสารนี้ให้ป.

วันที่

[illegible]



| บันทึกตรวจสอบสภาพถังดับเพลิง ปี 2569 |                 |                              |           |           |          |                       |                       |                 |             |         |           |
|--------------------------------------|-----------------|------------------------------|-----------|-----------|----------|-----------------------|-----------------------|-----------------|-------------|---------|-----------|
| รายละเอียดของถังดับเพลิง             |                 |                              |           |           |          |                       |                       |                 |             |         |           |
| รหัส: 007                            |                 | ชนิด: Chemical Extinguishers |           |           |          | ขนาด: 15lb            |                       |                 |             |         |           |
| สถานที่ติดตั้ง: หน้าห้อง 208         |                 |                              |           |           |          |                       |                       |                 |             |         |           |
| วันที่ตรวจ                           | เกณฑ์การตรวจสอบ |                              |           |           |          |                       |                       |                 |             | ผู้ตรวจ |           |
|                                      | สายฉีด          |                              | คันบังคับ |           | ตัวถัง   |                       | เกจแรงดัน/<br>น้ำหนัก |                 | สิ่งกีดขวาง |         |           |
|                                      | ปก<br>ติ        | ชำ<br>รุด                    | ปก<br>ติ  | ชำ<br>รุด | ปก<br>ติ | ช<br>ำ<br>ร<br>ุ<br>ด | ปก<br>ติ              | ไม่<br>ปก<br>ติ | มี          |         | ไม่<br>มี |
| ม.ค.                                 | /               |                              | /         |           | /        |                       | /                     |                 | /           | เน้น    |           |
| ก.พ.                                 | /               |                              | /         |           | /        |                       | /                     |                 | /           | เน้น    |           |
| มี.ค.                                | /               |                              | /         |           | /        |                       | /                     |                 | /           | เน้น    |           |
| เม.ย.                                | /               |                              | /         |           | /        |                       | /                     |                 | /           | เน้น    |           |
| พ.ค.                                 | /               |                              | /         |           | /        |                       | /                     |                 | /           | เน้น    |           |
| มิ.ย.                                | /               |                              | /         |           | /        |                       | /                     |                 | /           | เน้น    |           |
| ก.ค.                                 | /               |                              | /         |           | /        |                       | /                     |                 | /           | เน้น    |           |
| ส.ค.                                 |                 |                              |           |           |          |                       |                       |                 |             |         |           |
| ก.ย.                                 |                 |                              |           |           |          |                       |                       |                 |             |         |           |
| ต.ค.                                 |                 |                              |           |           |          |                       |                       |                 |             |         |           |
| พ.ย.                                 |                 |                              |           |           |          |                       |                       |                 |             |         |           |
| ธ.ค.                                 |                 |                              |           |           |          |                       |                       |                 |             |         |           |

|   |   |           |                   |         |      |        |  |
|---|---|-----------|-------------------|---------|------|--------|--|
|  <p><b>หมายเหตุ:</b> ถังดับเพลิงชนิดคาร์บอนไม่มีเกจแรงดัน</p> | <h3 style="text-align: center;">รายละเอียดการชำรุด</h3> <hr/> <hr/> <hr/> <hr/> <h3 style="text-align: center;">สาเหตุการชำรุด</h3> <p>( ) ใช้งาน      ( ) หมดยอายุ      ( ) อื่นๆ</p> <table border="1" style="width: 100%; border-collapse: collapse;"> <tr> <td style="width: 50%;">ผู้รายงาน</td> <td style="width: 50%;">นิรุตต์ เสน่ห์หลิ</td> </tr> <tr> <td>ตำแหน่ง</td> <td>ช่าง</td> </tr> <tr> <td>วันที่</td> <td></td> </tr> </table> | ผู้รายงาน | นิรุตต์ เสน่ห์หลิ | ตำแหน่ง | ช่าง | วันที่ |  |
| ผู้รายงาน   | นิรุตต์ เสน่ห์หลิ   |           |                   |         |      |        |  |
| ตำแหน่ง   | ช่าง   |           |                   |         |      |        |  |
| วันที่   |   |           |                   |         |      |        |  |

**ข้อปฏิบัติ**

- ตรวจสอบสภาพถังดับเพลิงทุกเดือน และลงชื่อกำกับด้วยตัวบรรจง
- หากพบสิ่งผิดปกติให้ดำเนินการแก้ไขทันที หากไม่สามารถแก้ไขได้ ให้บันทึกความผิดปกตินั้น และส่งเอกสารนี้ให้อป.

วันที่

| บันทึกตรวจสอบสภาพถังดับเพลิง ปี 2569 |                 |           |                              |           |          |                       |                       |                 |             |         |           |
|--------------------------------------|-----------------|-----------|------------------------------|-----------|----------|-----------------------|-----------------------|-----------------|-------------|---------|-----------|
| รายละเอียดของถังดับเพลิง             |                 |           |                              |           |          |                       |                       |                 |             |         |           |
| รหัส: 008                            |                 |           | ชนิด: Chemical Extinguishers |           |          |                       | ขนาด: 15lb            |                 |             |         |           |
| สถานที่ติดตั้ง: หน้าบันไคห้อง 211    |                 |           |                              |           |          |                       |                       |                 |             |         |           |
| วันที่ตรวจ                           | เกณฑ์การตรวจสอบ |           |                              |           |          |                       |                       |                 |             | ผู้ตรวจ |           |
|                                      | สายฉีด          |           | คันบังคับ                    |           | ตัวถัง   |                       | เกจแรงดัน/<br>น้ำหนัก |                 | สิ่งกีดขวาง |         |           |
|                                      | ปก<br>ติ        | ชำ<br>รุด | ปก<br>ติ                     | ชำ<br>รุด | ปก<br>ติ | ช<br>ำ<br>ร<br>ุ<br>ด | ปก<br>ติ              | ไม่<br>ปก<br>ติ | มี          |         | ไม่<br>มี |
| ม.ค.                                 | /               |           | /                            |           | /        |                       | /                     |                 | /           | เน้น    |           |
| ก.พ.                                 | /               |           | /                            |           | /        |                       | /                     |                 | /           | เน้น    |           |
| มี.ค.                                | /               |           | /                            |           | /        |                       | /                     |                 | /           | เน้น    |           |
| เม.ย.                                | /               |           | /                            |           | /        |                       | /                     |                 | /           | เน้น    |           |
| พ.ค.                                 | /               |           | /                            |           | /        |                       | /                     |                 | /           | เน้น    |           |
| มิ.ย.                                | /               |           | /                            |           | /        |                       | /                     |                 | /           | เน้น    |           |
| ก.ค.                                 | /               |           | /                            |           | /        |                       | /                     |                 | /           | เน้น    |           |
| ส.ค.                                 |                 |           |                              |           |          |                       |                       |                 |             |         |           |
| ก.ย.                                 |                 |           |                              |           |          |                       |                       |                 |             |         |           |
| ต.ค.                                 |                 |           |                              |           |          |                       |                       |                 |             |         |           |
| พ.ย.                                 |                 |           |                              |           |          |                       |                       |                 |             |         |           |
| ธ.ค.                                 |                 |           |                              |           |          |                       |                       |                 |             |         |           |



**หมายเหตุ:** ถังดับเพลิงชนิดคาร์บอนไดออกไซด์แรงดัน

| รายละเอียดการชำรุด |                                            |
|--------------------|--------------------------------------------|
|                    |                                            |
|                    |                                            |
|                    |                                            |
|                    |                                            |
| สาเหตุการชำรุด     | ( ) ใช้งาน      ( ) หมدอายุ      ( ) อื่นๆ |
| ผู้รายงาน          | นิรุตต์ เสน่ห์ดี                           |
| ตำแหน่ง            | ช่าง                                       |
| วันที่             |                                            |

**ข้อปฏิบัติ**  
 - ตรวจสอบสภาพถังดับเพลิงทุกเดือน และลงชื่อกำกับด้วยตัวบรรจง  
 - หากพบสิ่งผิดปกติให้ดำเนินการแก้ไขทันที หากไม่สามารถแก้ไขได้ ให้บันทึกความผิดปกตินั้น และส่งเอกสารนี้ให้อป.  
 ทันทิ

| บันทึกตรวจสอบสภาพถังดับเพลิง ปี 2569   |                 |       |           |       |        |       |                       |         |         |             |       |
|---|-----------------|-------|-----------|-------|--------|-------|-----------------------|---------|---------|-------------|-------|
| <b>รายละเอียดของถังดับเพลิง</b><br>รหัส: 009                      ชนิด: Chemical Extinguishers                      ขนาด: 15lb<br>สถานที่ติดตั้ง: หน้าที่อง 217 |                 |       |           |       |        |       |                       |         |         |             |       |
| วันที่ตรวจ   | เกณฑ์การตรวจสอบ |       |           |       |        |       |                       |         | ผู้ตรวจ |             |       |
|   | สายฉีด          |       | คันบังคับ |       | ตัวถัง |       | เกจแรงดัน/<br>น้ำหนัก |         |         | สิ่งกีดขวาง |       |
|   | ปกติ            | ชำรุด | ปกติ      | ชำรุด | ปกติ   | ชำรุด | ปกติ                  | ไม่ปกติ |         | มี          | ไม่มี |
| ม.ก.   | /               |       | /         |       | /      |       | /                     |         | /       | ผ่าน        |       |
| ก.พ.   | /               |       | /         |       | /      |       | /                     |         | /       | ผ่าน        |       |
| มี.ค.   | /               |       | /         |       | /      |       | /                     |         | /       | ผ่าน        |       |
| เม.ย.   | /               |       | /         |       | /      |       | /                     |         | /       | ผ่าน        |       |
| พ.ค.   | /               |       | /         |       | /      |       | /                     |         | /       | ผ่าน        |       |
| มิ.ย.   | /               |       | /         |       | /      |       | /                     |         | /       | ผ่าน        |       |
| ก.ค.   | /               |       | /         |       | /      |       | /                     |         | /       | ผ่าน        |       |
| ส.ค.   |                 |       |           |       |        |       |                       |         |         |             |       |
| ก.ย.   |                 |       |           |       |        |       |                       |         |         |             |       |
| ค.ค.   |                 |       |           |       |        |       |                       |         |         |             |       |
| พ.ย.   |                 |       |           |       |        |       |                       |         |         |             |       |
| ธ.ค.   |                 |       |           |       |        |       |                       |         |         |             |       |

|   |   |           |                  |         |      |        |  |
|---|---|-----------|------------------|---------|------|--------|--|
| <div style="text-align: center;">  </div> <p><b>หมายเหตุ:</b> ถังดับเพลิงชนิดคาร์บอนไดออกไซด์</p> | <div style="text-align: center; border-bottom: 1px solid black; margin-bottom: 10px;"> <b>รายละเอียดการชำรุด</b> </div> <div style="text-align: center; margin-bottom: 10px;">       .....<br/>       .....<br/>       .....<br/>       .....     </div> <div style="border: 1px solid black; padding: 5px; margin-bottom: 10px;"> <b>สาเหตุการชำรุด</b><br/>       ( ) ใช้งาน                      ( ) หมดยุ                      ( ) อื่นๆ     </div> <table border="1" style="width: 100%; border-collapse: collapse;"> <tr> <td style="width: 50%;">ผู้รายงาน</td> <td style="width: 50%;">นิรุตต์ เส้นหลี่</td> </tr> <tr> <td>ตำแหน่ง</td> <td>ช่าง</td> </tr> <tr> <td>วันที่</td> <td></td> </tr> </table> | ผู้รายงาน | นิรุตต์ เส้นหลี่ | ตำแหน่ง | ช่าง | วันที่ |  |
| ผู้รายงาน   | นิรุตต์ เส้นหลี่   |           |                  |         |      |        |  |
| ตำแหน่ง   | ช่าง   |           |                  |         |      |        |  |
| วันที่   |   |           |                  |         |      |        |  |

**ข้อปฏิบัติ**

- ตรวจสอบสภาพถังดับเพลิง ทุกเดือน และลงชื่อกำกับด้วยตัวบรรจง
- หากพบสิ่งผิดปกติให้ดำเนินการแก้ไขทันที หากไม่สามารถแก้ไขได้ ให้บันทึกความผิดปกตินั้น และส่งเอกสารนี้ให้พ.

วันที่

บันทึกตรวจสอบสภาพถังดับเพลิง ปี 2569

รายละเอียดของถังดับเพลิง

รหัส: 010ชนิด: Chemical Extinguishersขนาด: 15lbสถานที่ติดตั้ง:ชั้น 3

| วันที่ตรวจ | เกณฑ์การตรวจสอบ |       |           |       |        |       |                   |         |             |       | ผู้ตรวจ |
|------------|-----------------|-------|-----------|-------|--------|-------|-------------------|---------|-------------|-------|---------|
|            | สายฉีด          |       | คันบังคับ |       | ตัวถัง |       | เกจแรงดัน/น้ำหนัก |         | สิ่งกีดขวาง |       |         |
|            | ปกติ            | ชำรุด | ปกติ      | ชำรุด | ปกติ   | ชำรุด | ปกติ              | ไม่ปกติ | มี          | ไม่มี |         |
| ม.ก.       | /               |       | /         |       | /      |       | /                 |         |             | /     | ผ่าน    |
| ก.พ.       | /               |       | /         |       | /      |       | /                 |         |             | /     | ผ่าน    |
| มี.ก.      | /               |       | /         |       | /      |       | /                 |         |             | /     | ผ่าน    |
| เม.ย.      | /               |       | /         |       | /      |       | /                 |         |             | /     | ผ่าน    |
| พ.ค.       | /               |       | /         |       | /      |       | /                 |         |             | /     | ผ่าน    |
| มิ.ย.      | /               |       | /         |       | /      |       | /                 |         |             | /     | ผ่าน    |
| ก.ค.       | /               |       | /         |       | /      |       | /                 |         |             | /     | ผ่าน    |
| ส.ค.       |                 |       |           |       |        |       |                   |         |             |       |         |
| ก.ย.       |                 |       |           |       |        |       |                   |         |             |       |         |
| ค.ก.       |                 |       |           |       |        |       |                   |         |             |       |         |
| พ.ย.       |                 |       |           |       |        |       |                   |         |             |       |         |
| ธ.ค.       |                 |       |           |       |        |       |                   |         |             |       |         |

ภาพถังดับเพลิง

สายฉีด

คันบังคับ

ตัวถัง

หมายเหตุ: ถังดับเพลิงชนิดคาร์บอนไดออกไซด์

สาเหตุการชำรุด

( ) ใช้งาน( ) หมดอายุ( ) อื่นๆ

ผู้รายงาน

นิรุทธิ์ เส้นหลี่

ตำแหน่ง

ช่าง

วันที่

ข้อปฏิบัติ

- ตรวจสอบสภาพถังดับเพลิงทุกเดือน และลงชื่อกำกับด้วยตัวบรรจง

- หากพบสิ่งผิดปกติให้ดำเนินการแก้ไขทันที หากไม่สามารถแก้ไขได้ ให้บันทึกความผิดปกตินั้น และส่งเอกสารนี้ให้จป.ทันที

บันทึกตรวจสอบสภาพถังดับเพลิง ปี 2569

รายละเอียดของถังดับเพลิง

รหัส: 011ชนิด: Multipurposeขนาด: 15lbsสถานที่ติดตั้ง:หน้าห้องไฟ

| วันที่ตรวจ | เกณฑ์การตรวจสอบ |       |           |       |        |       |                   |         |             |       | ผู้ตรวจ |
|------------|-----------------|-------|-----------|-------|--------|-------|-------------------|---------|-------------|-------|---------|
|            | สายฉีด          |       | คันบังคับ |       | ตัวถัง |       | เกจแรงดัน/น้ำหนัก |         | สิ่งกีดขวาง |       |         |
|            | ปกติ            | ชำรุด | ปกติ      | ชำรุด | ปกติ   | ชำรุด | ปกติ              | ไม่ปกติ | มี          | ไม่มี |         |
| ม.ก.       | /               |       | /         |       | /      |       | /                 |         |             | /     | ผ่าน    |
| ก.พ.       | /               |       | /         |       | /      |       | /                 |         |             | /     | ผ่าน    |
| มี.ก.      | /               |       | /         |       | /      |       | /                 |         |             | /     | ผ่าน    |
| เม.ย.      | /               |       | /         |       | /      |       | /                 |         |             | /     | ผ่าน    |
| พ.ค.       | /               |       | /         |       | /      |       | /                 |         |             | /     | ผ่าน    |
| มิ.ย.      | /               |       | /         |       | /      |       | /                 |         |             | /     | ผ่าน    |
| ก.ค.       | /               |       | /         |       | /      |       | /                 |         |             | /     | ผ่าน    |
| ส.ค.       |                 |       |           |       |        |       |                   |         |             |       |         |
| ก.ย.       |                 |       |           |       |        |       |                   |         |             |       |         |
| ค.ก.       |                 |       |           |       |        |       |                   |         |             |       |         |
| พ.ย.       |                 |       |           |       |        |       |                   |         |             |       |         |
| ธ.ค.       |                 |       |           |       |        |       |                   |         |             |       |         |

ภาพถังดับเพลิง

สายฉีด

คันบังคับ

ตัวถัง

หมายเหตุ: ถังดับเพลิงชนิดคาร์บอนไดออกไซด์

สาเหตุการชำรุด

( ) ใช้งาน( ) หมดอายุ( ) อื่นๆ

ผู้รายงาน

นิรุทธิ์ เส้นหลี่

ตำแหน่ง

ช่าง

วันที่

ข้อปฏิบัติ

- ตรวจสอบสภาพถังดับเพลิงทุกเดือน และลงชื่อกำกับด้วยตัวบรรจง

- หากพบสิ่งผิดปกติให้ดำเนินการแก้ไขทันที หากไม่สามารถแก้ไขได้ ให้บันทึกความผิดปกตินั้น และส่งเอกสารนี้ให้จป.ทันที

บันทึกตรวจสอบสภาพถังดับเพลิง ปี 2569

รายละเอียดของถังดับเพลิง

รหัส: 012ชนิด: Multipurposeขนาด: 15lbsสถานที่ติดตั้ง:ออฟฟิศ

| วันที่ตรวจ | เกณฑ์การตรวจสอบ |       |           |       |        |       |                   |         |             |       | ผู้ตรวจ |
|------------|-----------------|-------|-----------|-------|--------|-------|-------------------|---------|-------------|-------|---------|
|            | สายฉีด          |       | คันบังคับ |       | ตัวถัง |       | เกจแรงดัน/น้ำหนัก |         | สิ่งกีดขวาง |       |         |
|            | ปกติ            | ชำรุด | ปกติ      | ชำรุด | ปกติ   | ชำรุด | ปกติ              | ไม่ปกติ | มี          | ไม่มี |         |
| ม.ก.       | /               |       | /         |       | /      |       | /                 |         |             | /     | ผ่าน    |
| ก.พ.       | /               |       | /         |       | /      |       | /                 |         |             | /     | ผ่าน    |
| มี.ก.      | /               |       | /         |       | /      |       | /                 |         |             | /     | ผ่าน    |
| เม.ย.      | /               |       | /         |       | /      |       | /                 |         |             | /     | ผ่าน    |
| พ.ค.       | /               |       | /         |       | /      |       | /                 |         |             | /     | ผ่าน    |
| มิ.ย.      | /               |       | /         |       | /      |       | /                 |         |             | /     | ผ่าน    |
| ก.ค.       | /               |       | /         |       | /      |       | /                 |         |             | /     | ผ่าน    |
| ส.ค.       |                 |       |           |       |        |       |                   |         |             |       |         |
| ก.ย.       |                 |       |           |       |        |       |                   |         |             |       |         |
| ค.ก.       |                 |       |           |       |        |       |                   |         |             |       |         |
| พ.ย.       |                 |       |           |       |        |       |                   |         |             |       |         |
| ธ.ค.       |                 |       |           |       |        |       |                   |         |             |       |         |

ภาพถังดับเพลิง

สายฉีด

คันบังคับ

ตัวถัง

หมายเหตุ: ถังดับเพลิงชนิดคาร์บอนไดออกไซด์

สาเหตุการชำรุด

( ) ใช้งาน( ) หมดอายุ( ) อื่นๆ

ผู้รายงาน

นิรุทธิ์ เส้นหลี่

ตำแหน่ง

ช่าง

วันที่

ข้อปฏิบัติ



- ตรวจสอบสภาพถังดับเพลิงทุกเดือน และลงชื่อกำกับด้วยตัวบรรจง

- หากพบสิ่งผิดปกติให้ดำเนินการแก้ไขทันที หากไม่สามารถแก้ไขได้ ให้บันทึกความผิดปกตินั้น และส่งเอกสารนี้ให้จป.ทันที

ภาคผนวกที่ 7

ภาพการสูบบุหรี่

## ภาพการสูบน้ำก่อน

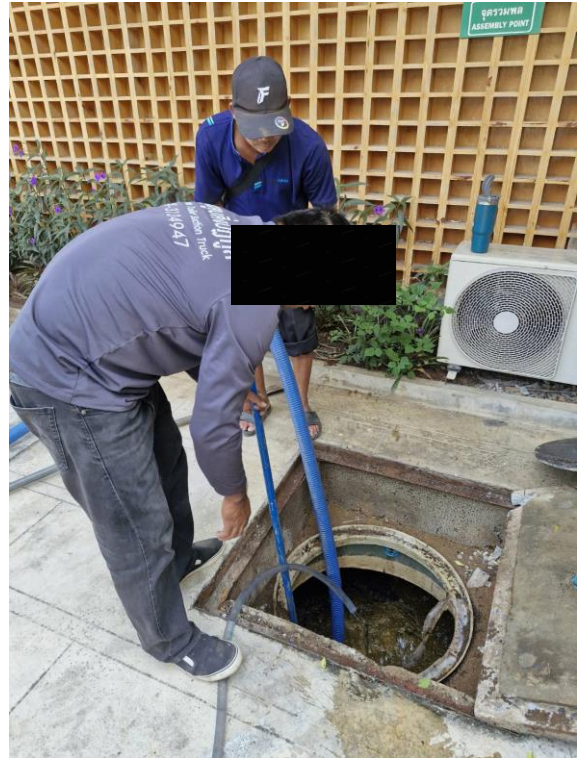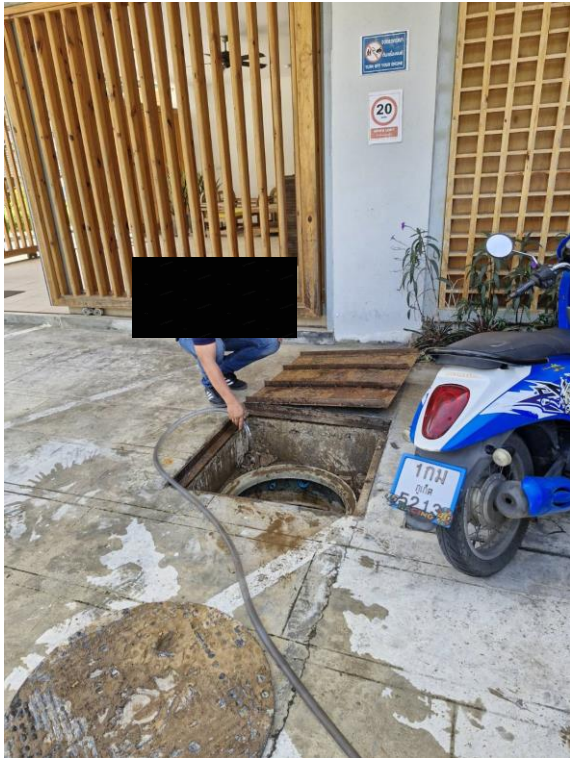





## ภาพการสูบน้ำก่อน

